




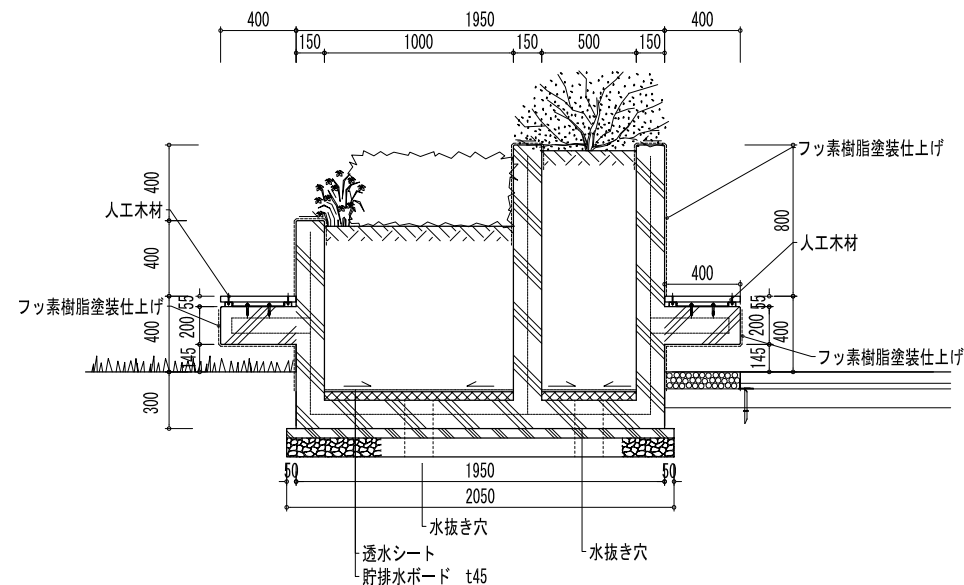


A-A' 断面図 S=1:20

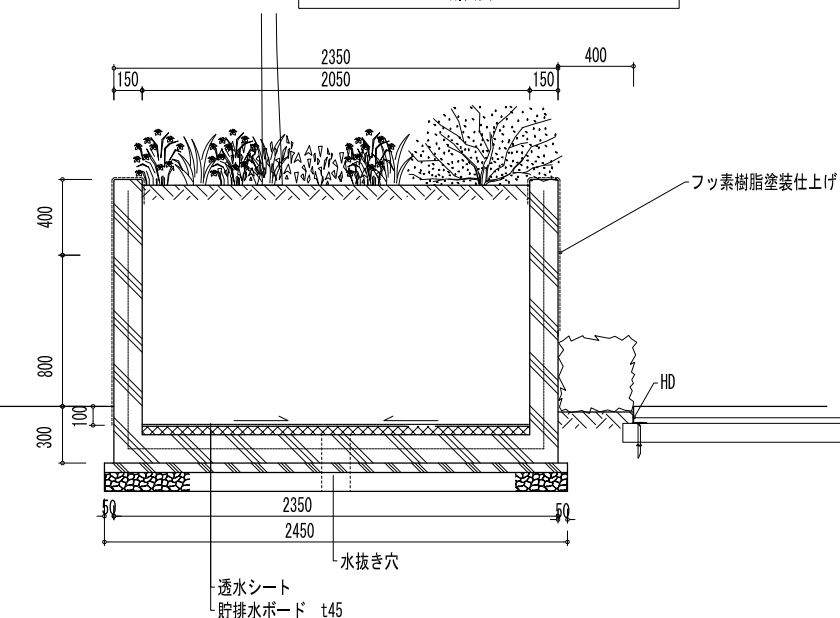


B-B' 断面図 S=1:20

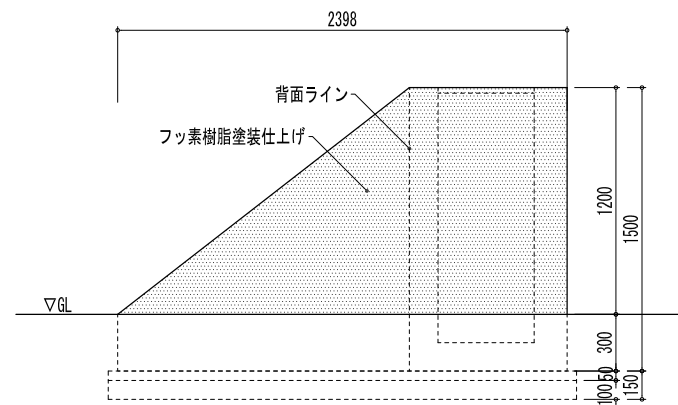


①矢視図 S=1:20

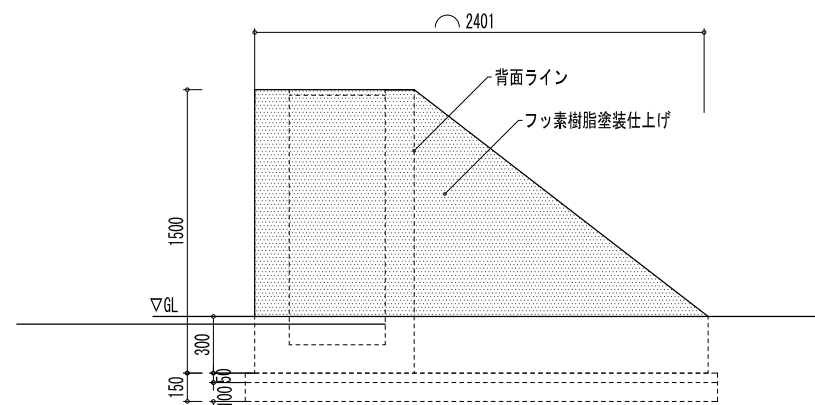

②矢視図 S=1:20

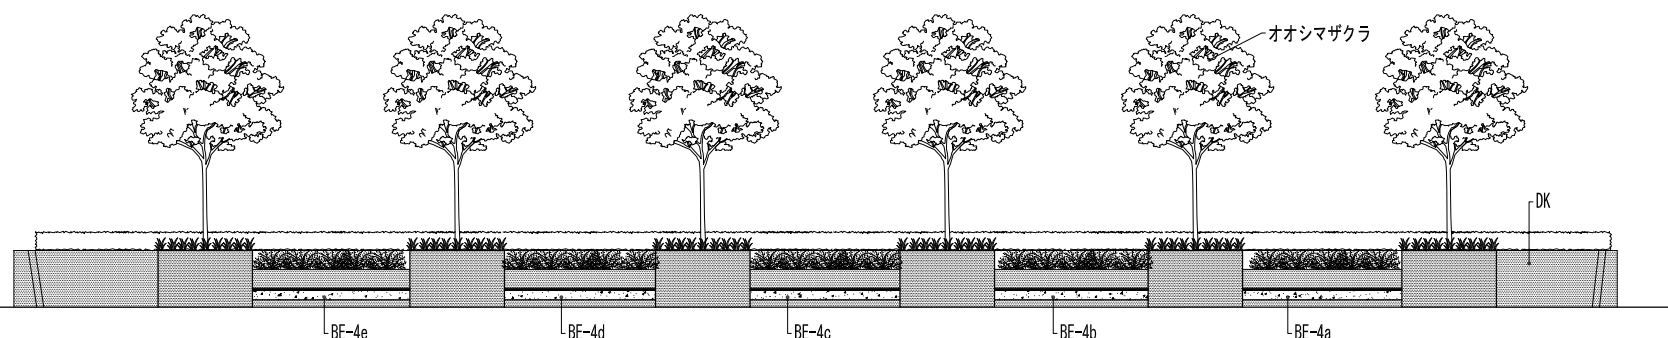


③立面図 S=1:80

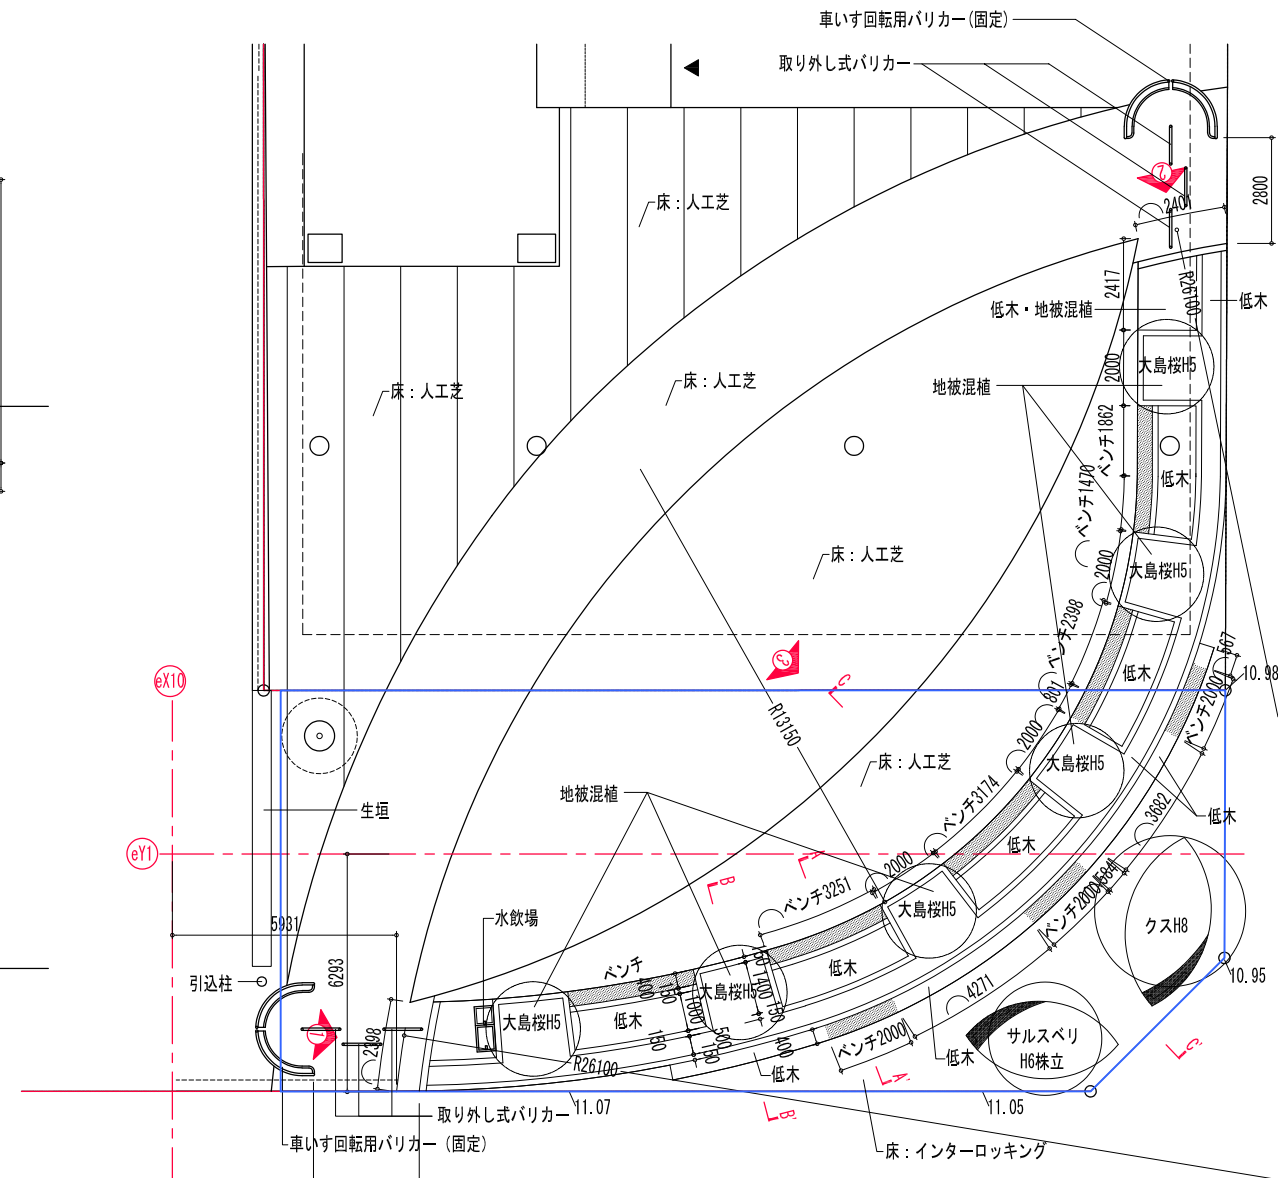

拡大平面図 S=1:100

公園面積：258.70㎡
敷地面積：8621.48㎡×0.03=258.65㎡
258.65㎡<258.70㎡ → OK

人工芝広場 400 段状花壇 1941 400 970 植栽帯 3215

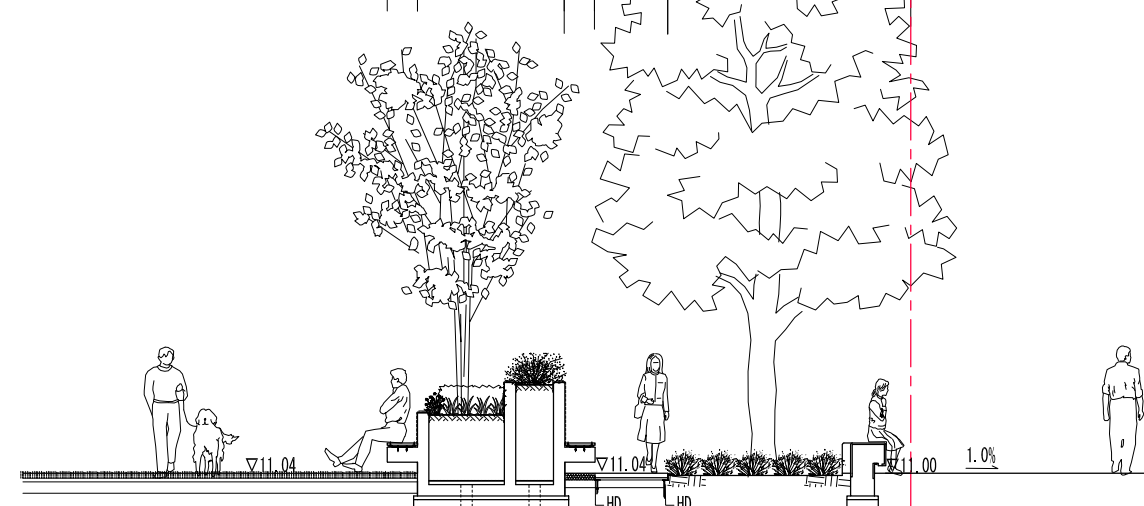

C-C' 断面図 S=1:50

特記

1級建築士（大臣）登録

第267538号

宮石 雅之

設計番号 222-0665



ジェイアール西日本コンサルタンツ株式会社

一級建築士事務所

工事名 (仮称) 西明石駅南地区まちづくり
マンション分譲事業 (西敷地)


図面名 公園詳細図


SCALE A1 100% A3 50%

2024・10・17

A

NO

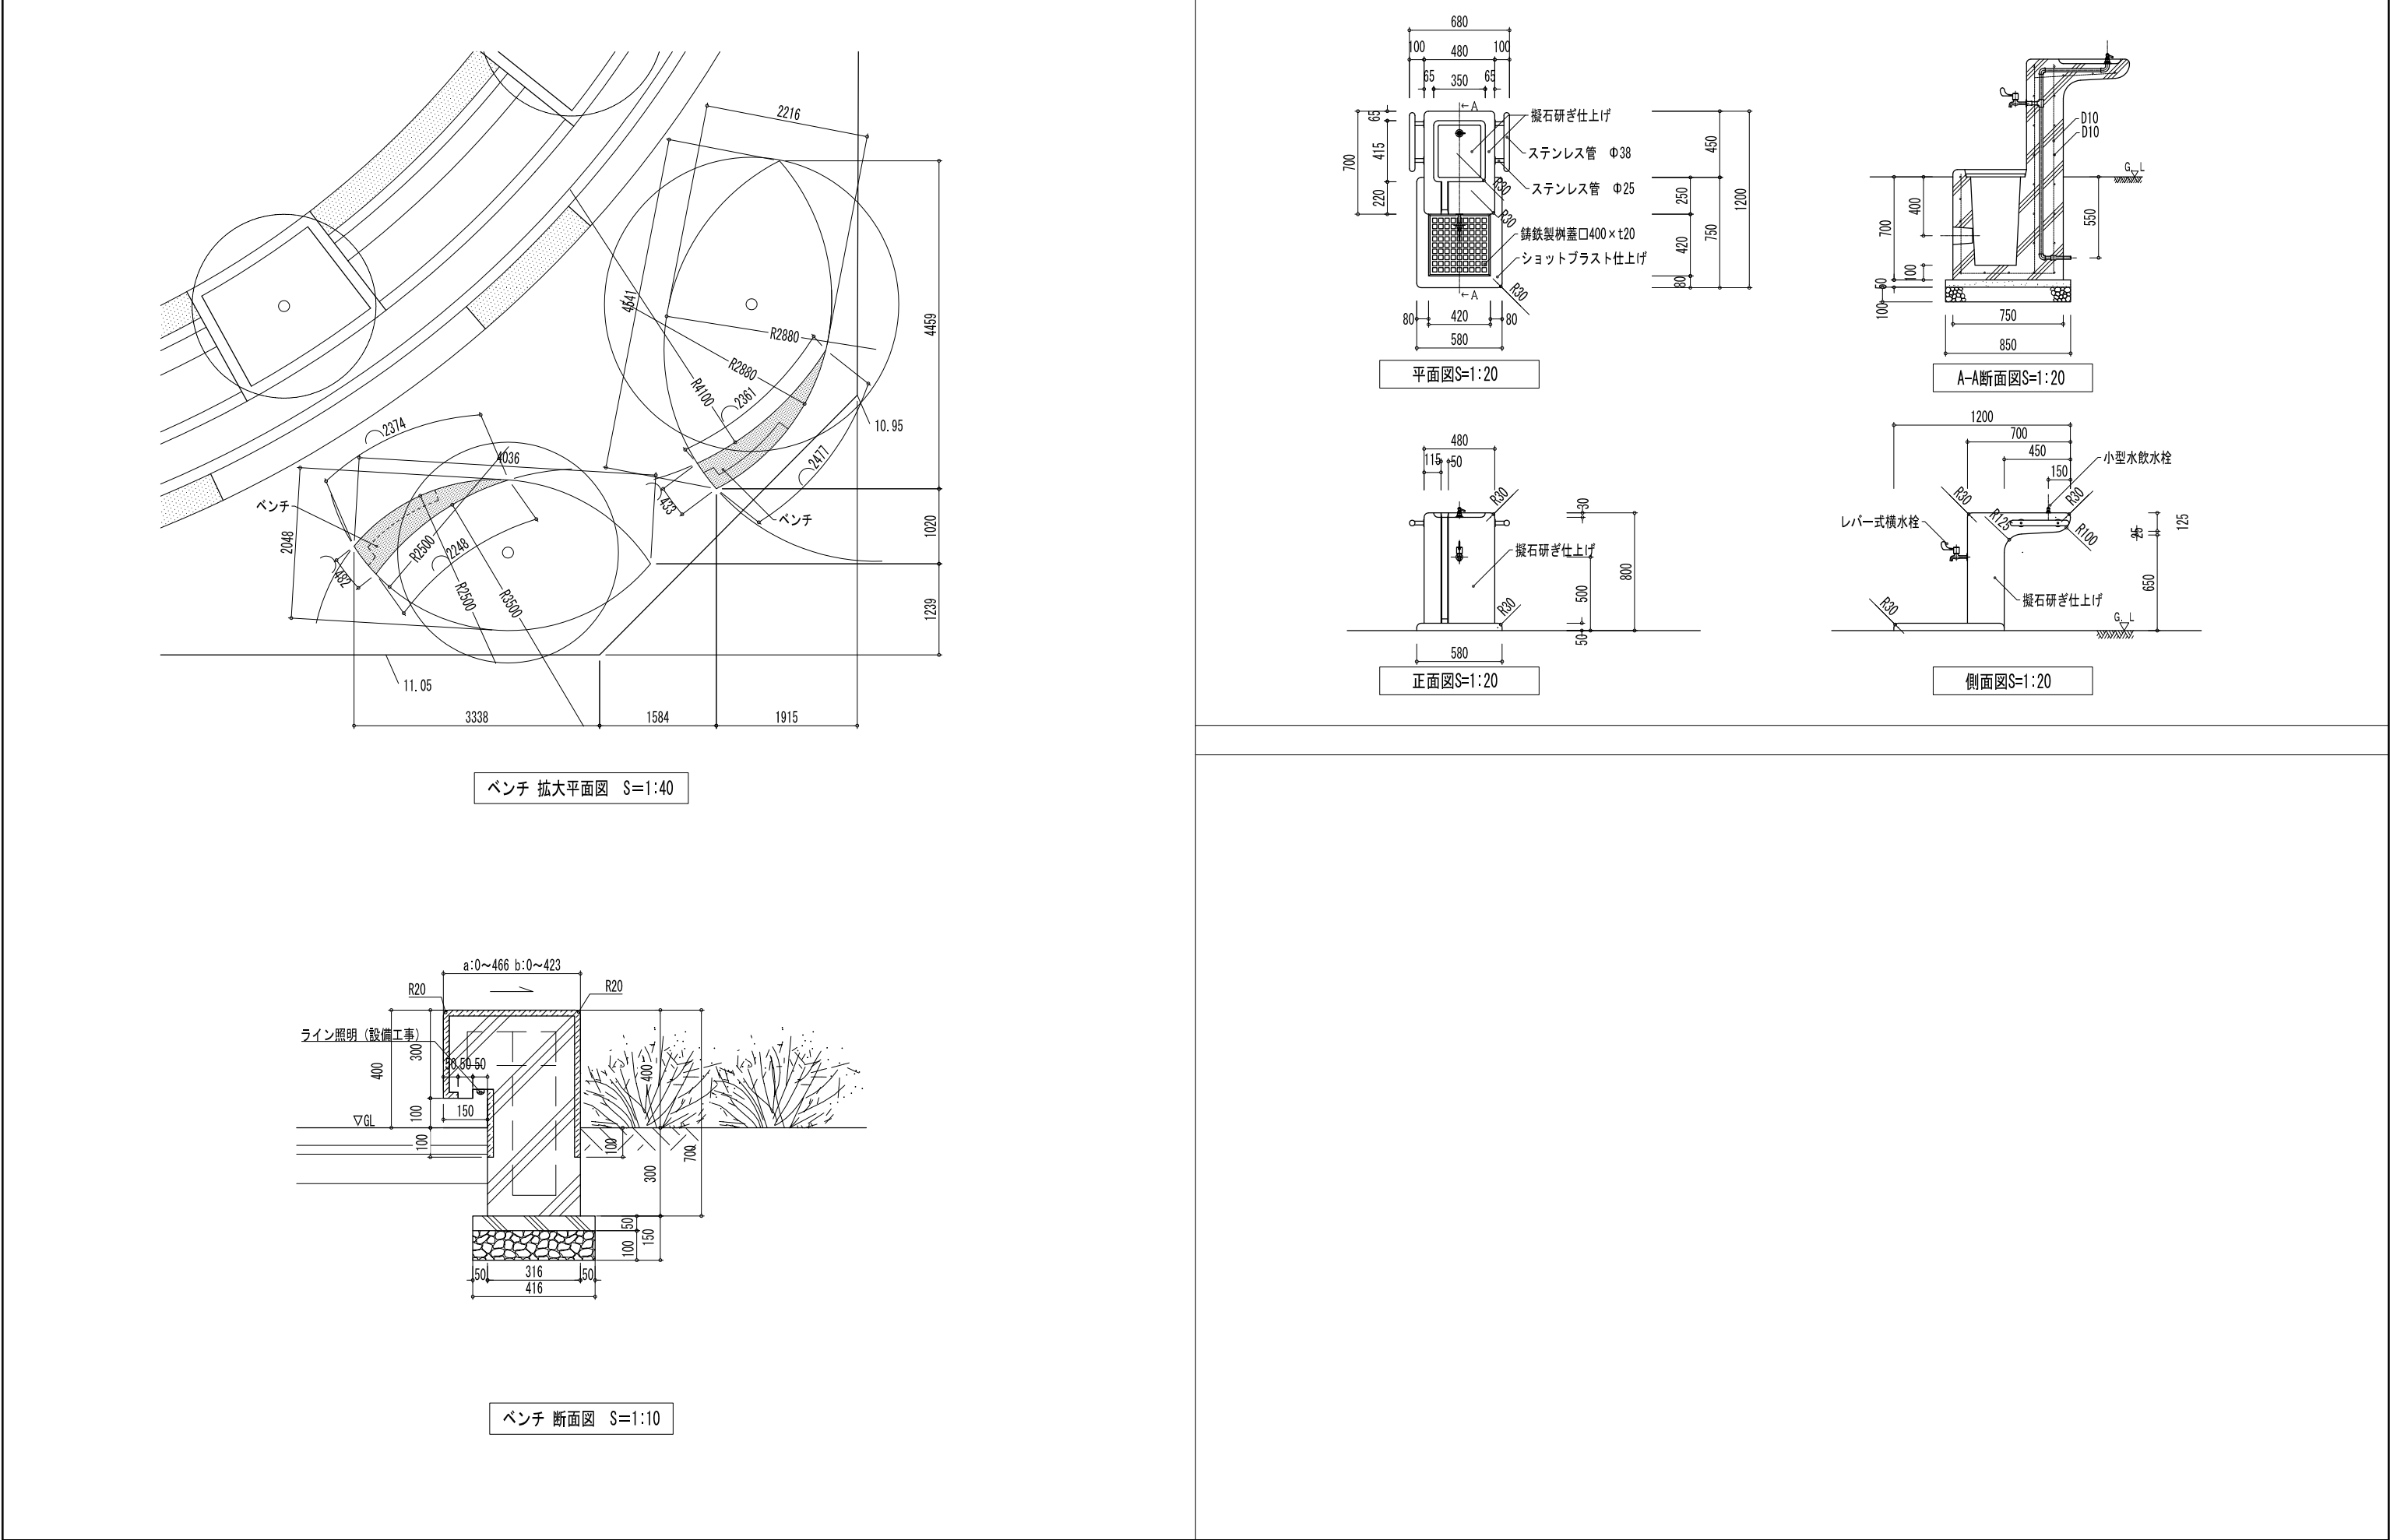

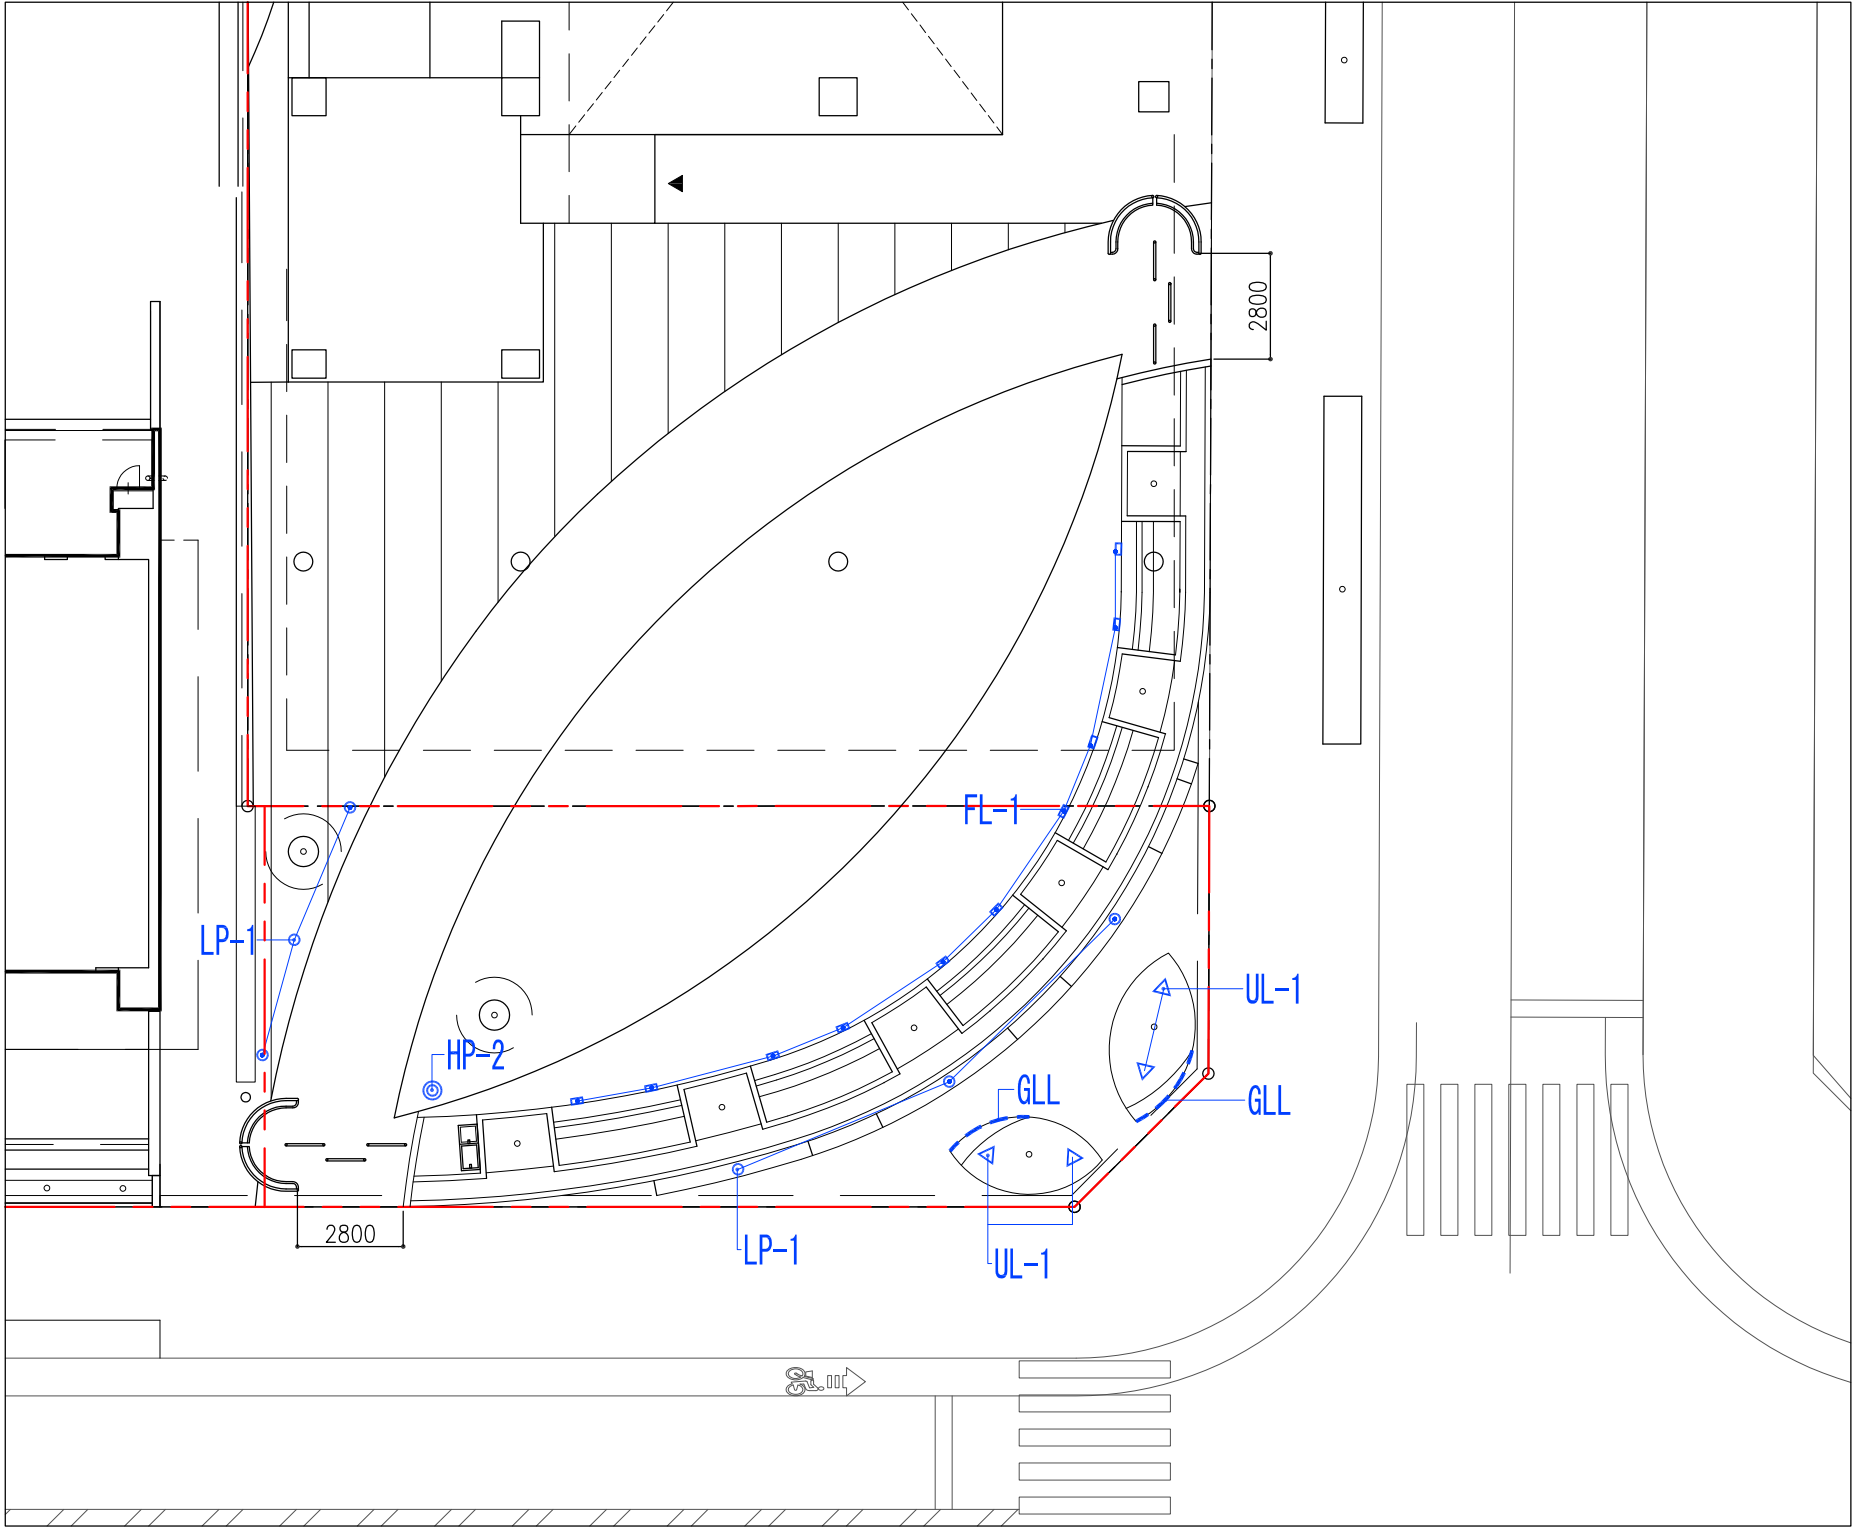

特記				1級建築士（大臣）登録		ジェイアール西日本コンサルタンツ株式会社	工 事 名 （仮称）西明石駅南地区まちづくり マンション分譲事業（西敷地）				2024・10・17			
				第267538号			図 面 名 照明計画平面図				A		NO	
				宮石 雅之			SCALE A1 100% A3 200%							
				設計番号 222-0665										

φ42.7

W700

H650



AH-42U7-650



AH-42S7-650




AH-42SK7-650

形状	固定式	差込式	差込式カギ付(南京錠25mm)
寸法	φ42.7(t2.0)W700 H650	φ42.7(t2.0)W700 H650	φ42.7(t2.0)W700 H650
重量	約5.3kg	約6.2kg	約6.6kg
価格	37,800円	42,000円	51,900円

※S-SF交換用本体37,800円
SK交換用本体(ロックピン・カギ別途)38,100円

※AH-42SF7-650 差込式フタ付 49,000円

AH-42U7-650

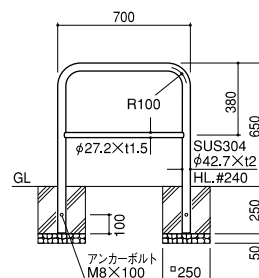

φ60.5

W700

H650



AH-7U7-650



AH-7S7-650




AH-7SK7-650

形状	固定式	差込式	差込式カギ付(南京錠25mm)
寸法	φ60.5(t3.0)W700 H650	φ60.5(t3.0)W700 H650	φ60.5(t3.0)W700 H650
重量	約10.4kg	約11.7kg	約12.1kg
価格	64,200円	69,200円	80,800円

※S-SF交換用本体64,200円
SK交換用本体(ロックピン・カギ別途)64,500円

※AH-7SF7-650 差込式フタ付 77,800円

AH-7U7-650

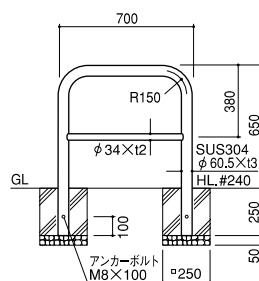

φ60.5

W1000


H650



AH-7U10-650



AH-7S10-650

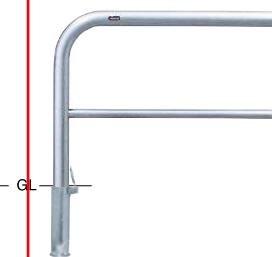


AH-7SK10-650

形状	固定式	差込式	差込式カギ付(南京錠25mm)
寸法	φ60.5(t3.0)W1000 H650	φ60.5(t3.0)W1000 H650	φ60.5(t3.0)W1000 H650
重量	約12.0kg	約13.3kg	約13.7kg
価格	64,700円	69,700円	81,300円

※S-SF交換用本体64,700円
SK交換用本体(ロックピン・カギ別途)65,000円

※AH-7SF10-650 差込式フタ付 78,300円


AH-7U10-650

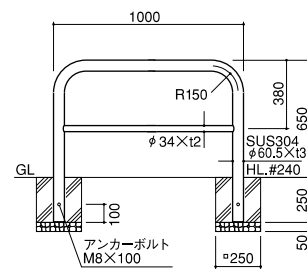

■ サヤカン寸法について


最小コア径D	本体支柱φ42.7	本体支柱φ60.5
A	φ60	φ80
B	250	250
C	25	25
D	φ100	φ120
サヤカン	ステンレス	ステンレス
フタ	ステンレス	ステンレス

※ 差込式フタ付(SFタイプ)について
本体を抜いた後フタをするタイプです。(ロックピン・カギは付属しておりません。)

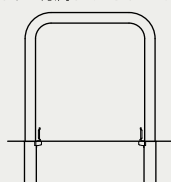


■ φ42.7タイプ

納期問合せ

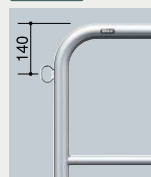

片フック付(F01)
価格1,200円UP
両フック付(F11)
価格2,400円UP

納期問合せ

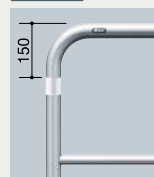

反射テープ(幅50mm)
価格1,000円/枚

■ φ60.5タイプ

納期問合せ






片フック付(F01)
価格1,200円UP
両フック付(F11)
価格2,400円UP

納期問合せ



反射テープ(幅50mm)
価格1,000円/枚

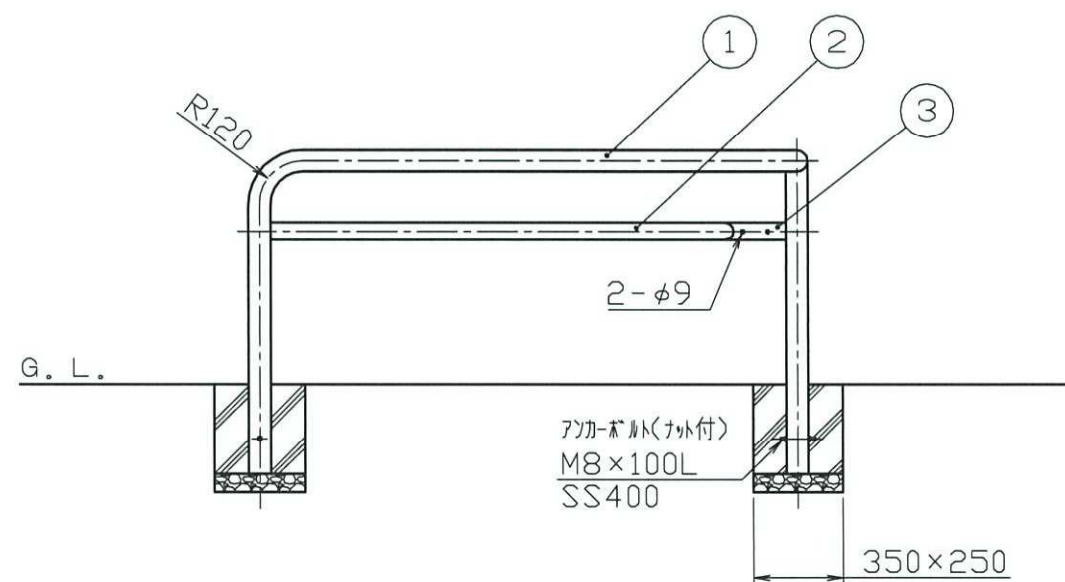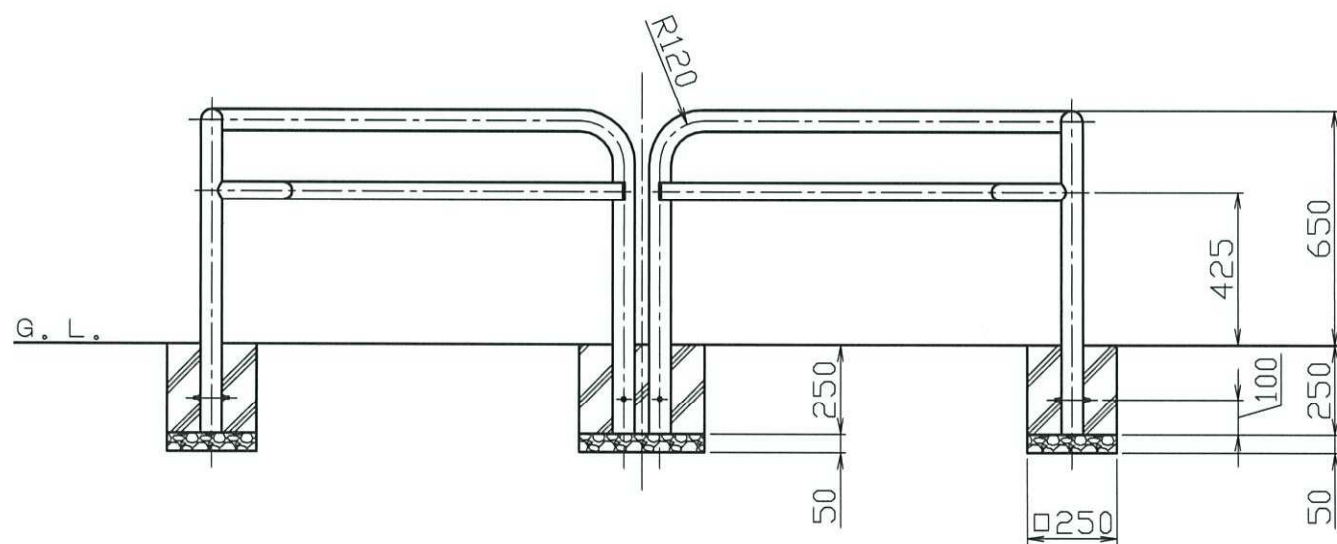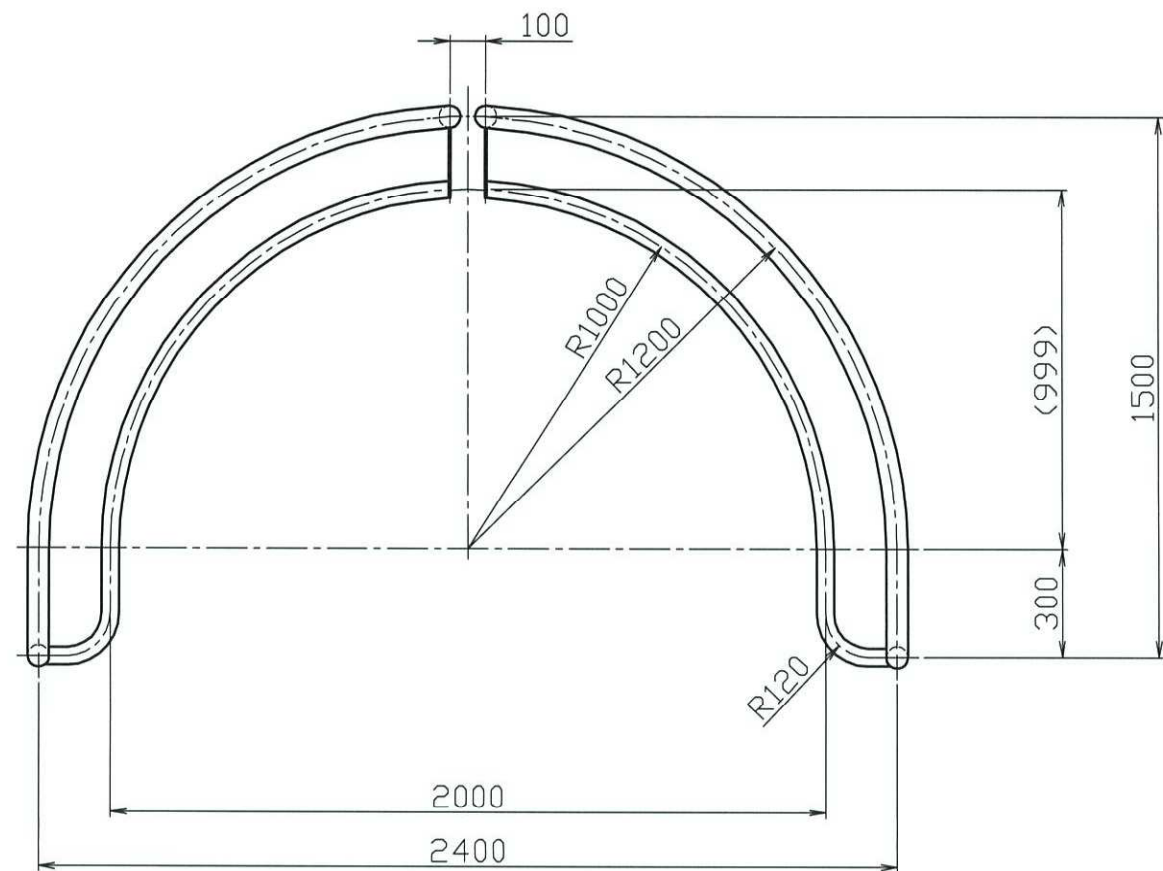

				株式会社 サンポール SUNPOLE CORPORATION		年月日 DATE	品名 SUBJ.
				承認 APPR. 検図 C. BY 製図 D. BY		尺度 SCALE	UDGラウンドゲート(固定式) AR-300U
						1 / 15	図番 DRAWING No.
							DWG A2 SIZE
							21110