



J R山陽本線
J R山陽新幹線

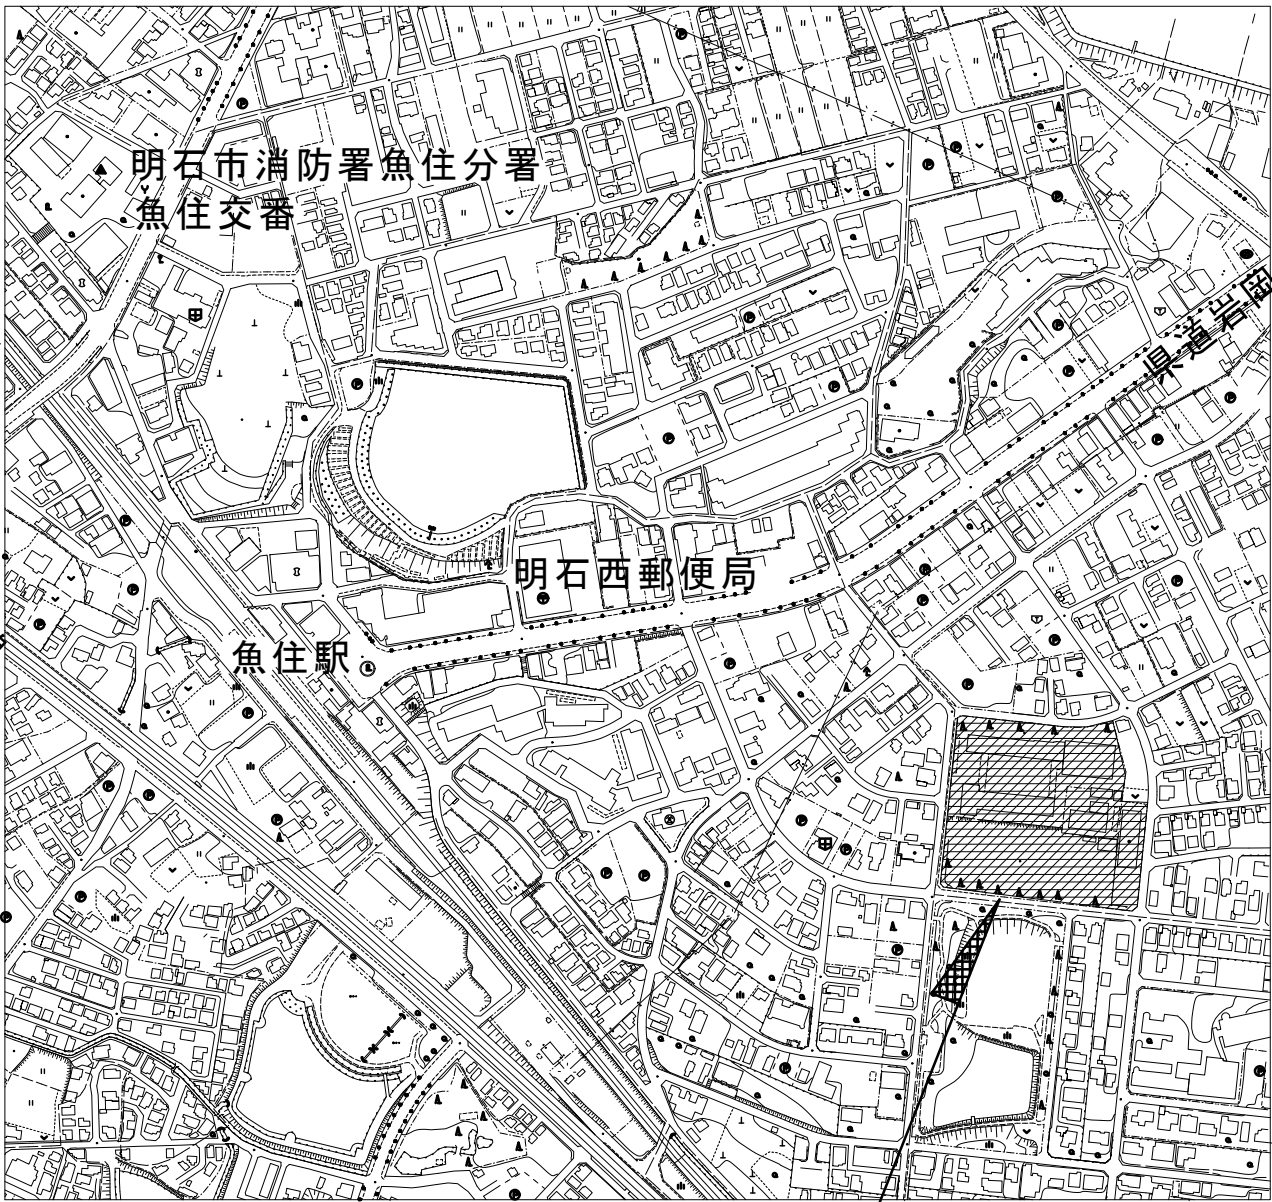

今回工事場所
錦が丘幼稚園
(明石市魚住町錦が丘 1-17-5)

付 近 見 取 図 1/5,000

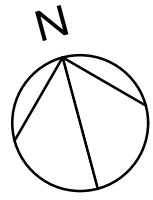

配 置 図 1/600

★ ガードマン：場内追随

キヤスターゲート W=3.0m (2ヶ月)

フェンスバリアゲート H=1.8m

外部足場周辺：28m 工事期間 (2ヶ月)

工事ヤード：25m 工事期間 (2ヶ月)

※工事ヤード内、仮設トイレ設置

← 工事車両、資材進入路

外部足場 (一般部 W900、昇降部 W1200、メッシュシート貼り)

※施設の電気、水を使用する場合は、小メーターを設置すること。
※工事車両は、工事ヤード以外は駐車不可のため別途敷地外で確保すること。

特記事項

製作年月日

2026年5月

工事名称

明石市立錦が丘幼稚園南側屋外階段修繕

図面名称

付近見取図・配置図


縮尺

1/5000・600


当初・変更・完成

図番


A-01

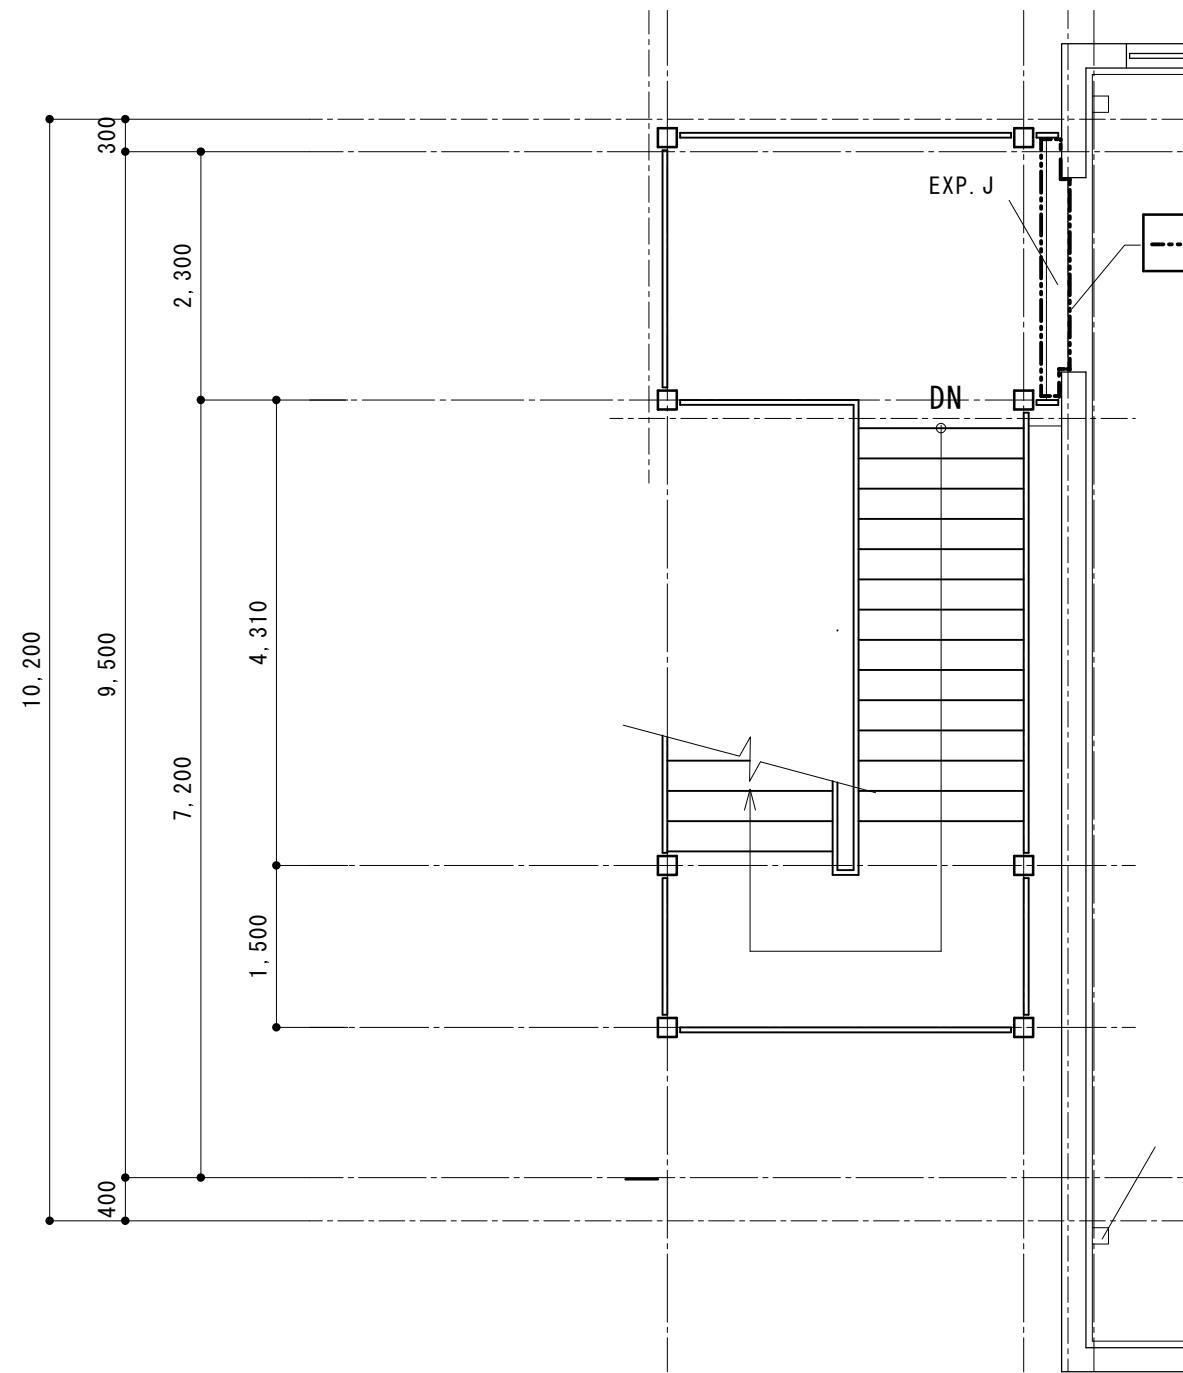

階段屋上伏図 1/70

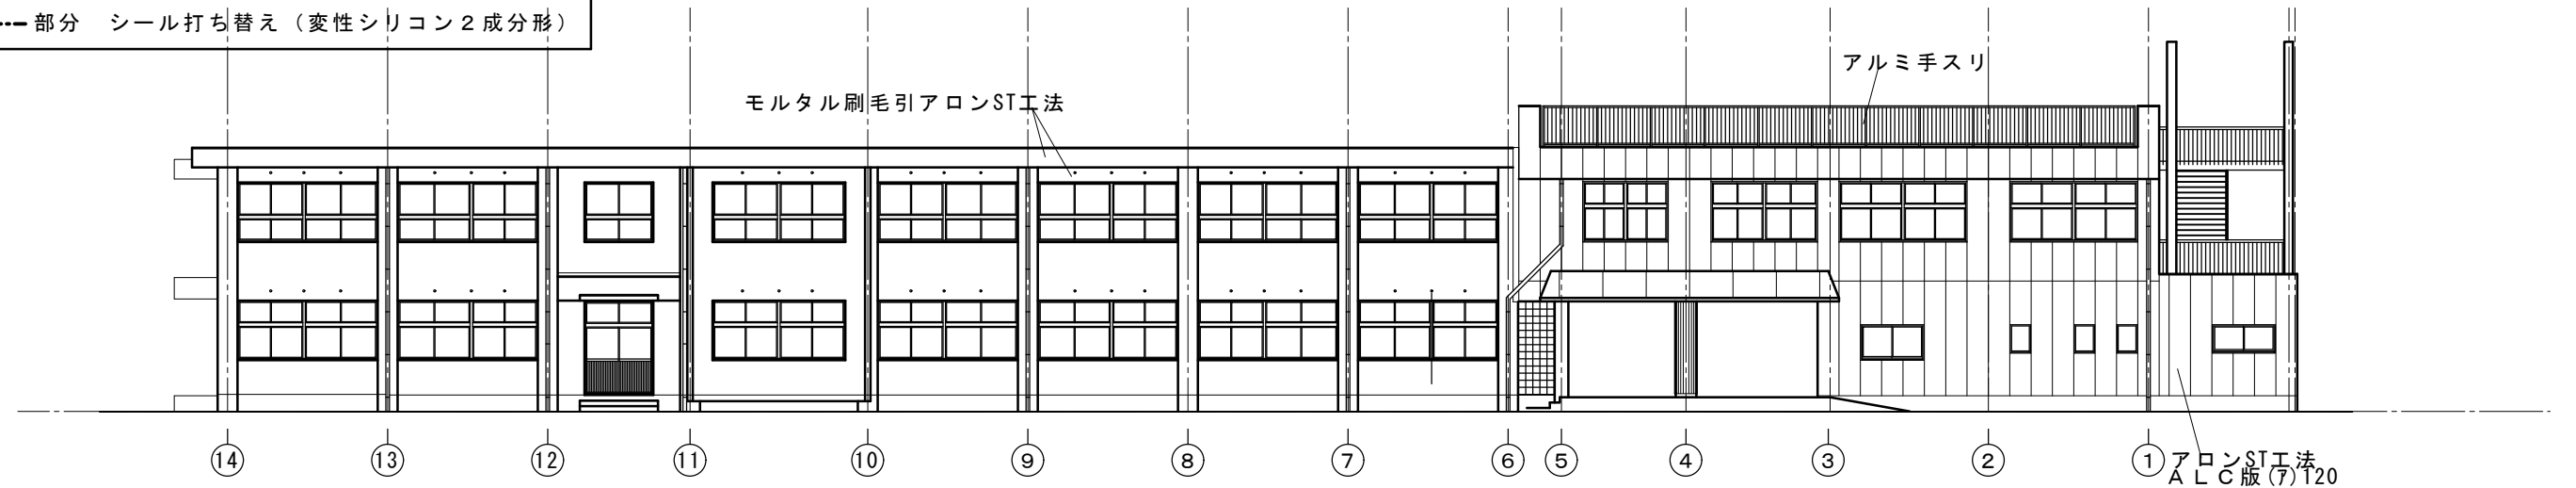

西立面図 1/200

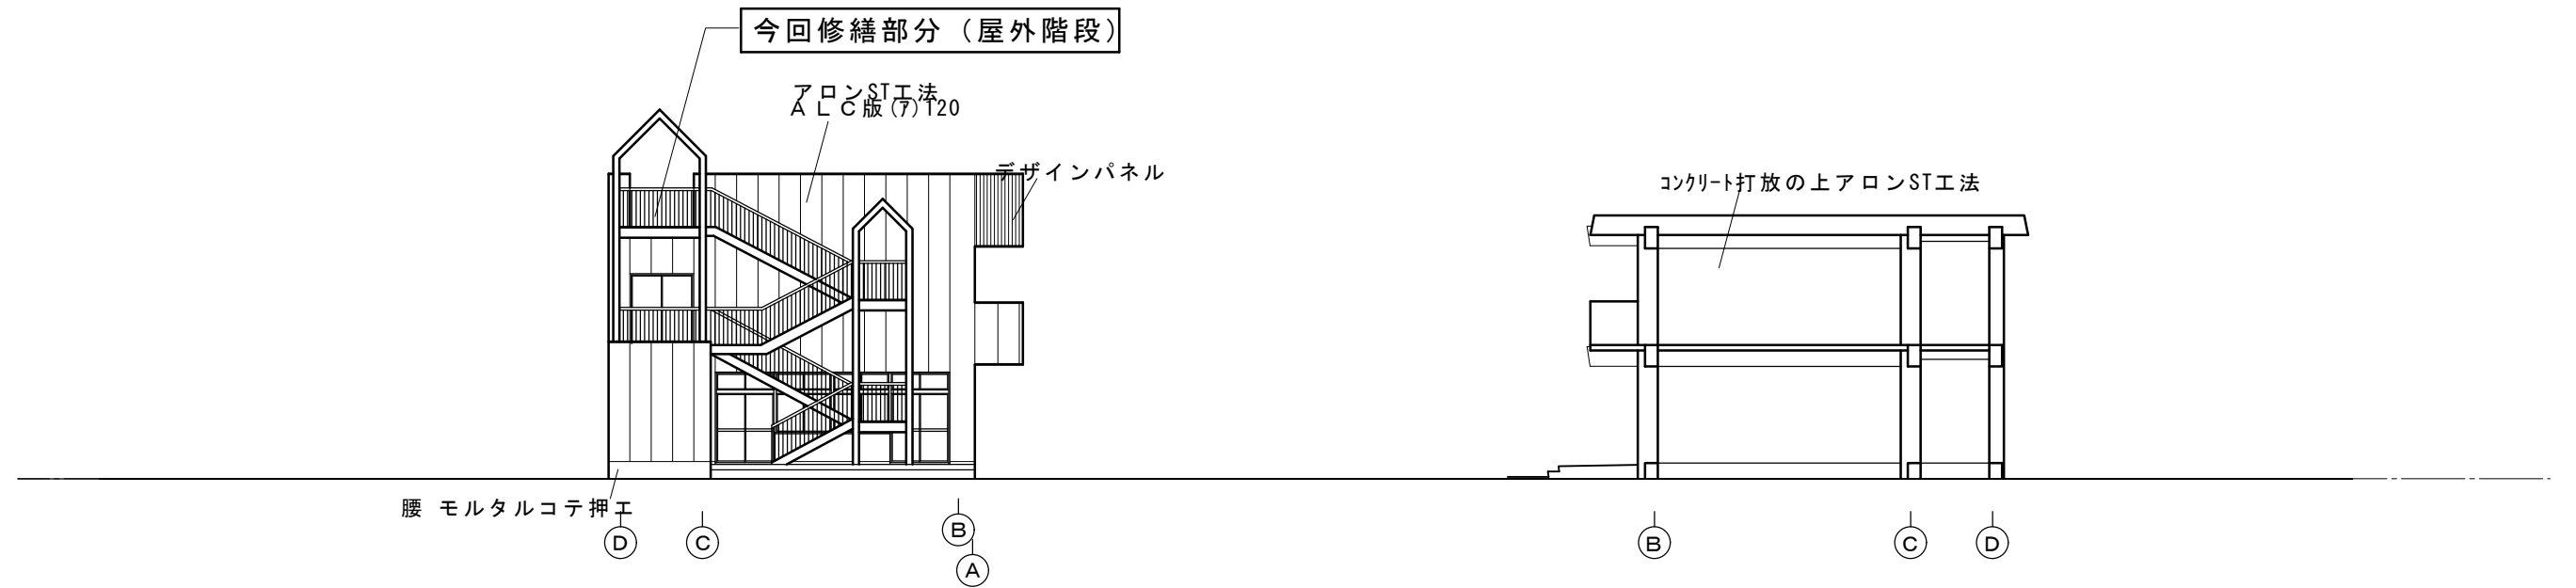

南立面図 1/200


北立面図 1/200

今回改修内容

鉄骨屋外階段（下記以外）：DP塗り替え（耐候性塗料・ふっ素系）
下地調整RB種 錆止め塗料E種
工程C種 上塗り1級
屋上階段EXP. J廻り シール打ち替え

- ①鉄骨屋外階段床
段鼻タイルシート撤去
踊場・踏面シート撤去
- ②撤去部分 塩ビシート 下地調整 CM-2コテ塗
踊場・踏面ノンスリップ塩ビシート貼り
（遮熱性アークマテ（株）t2.9コリトール YMXヒートシールド 同等以上）
階段段鼻部分 ノンスリップ塩ビシート貼り
（段鼻用ノンスリップ付シート アークマテ（株）同等以上）

※その他詳細は内訳明細書参照

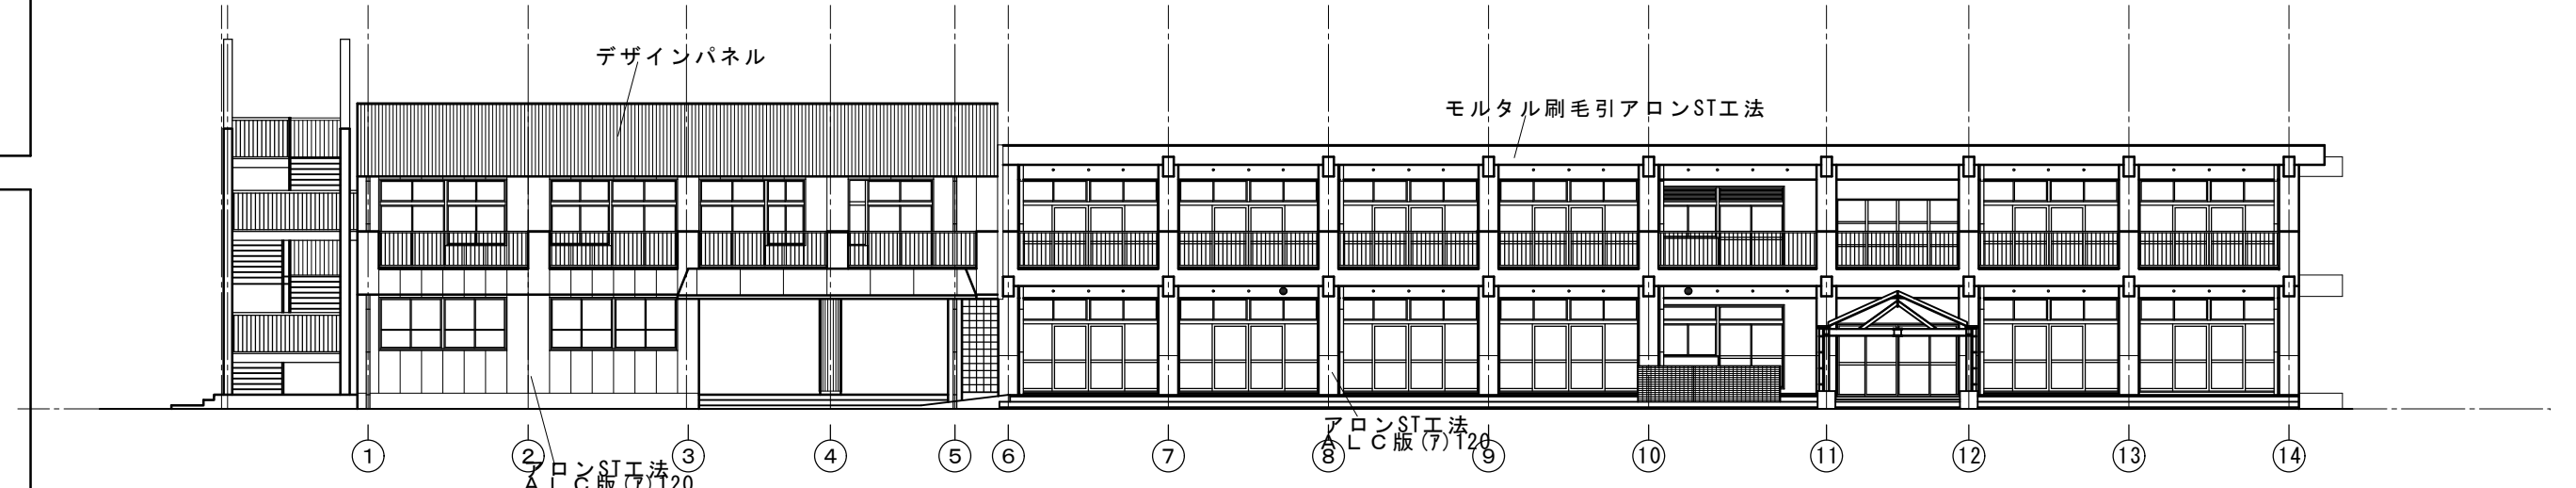

東立面図 1/200

※図中引き出し線は既設仕上げを表す
□で囲まれた部分は、今回改修内容を示す。

特記事項		製作年月日	工事名称	当初・変更・完成
			明石市立錦が丘幼稚園南側屋外階段修繕	
		2025年5月	図面名称	図番
			立面図・階段屋上伏図	A-02
			縮尺	
			1/200・70	