

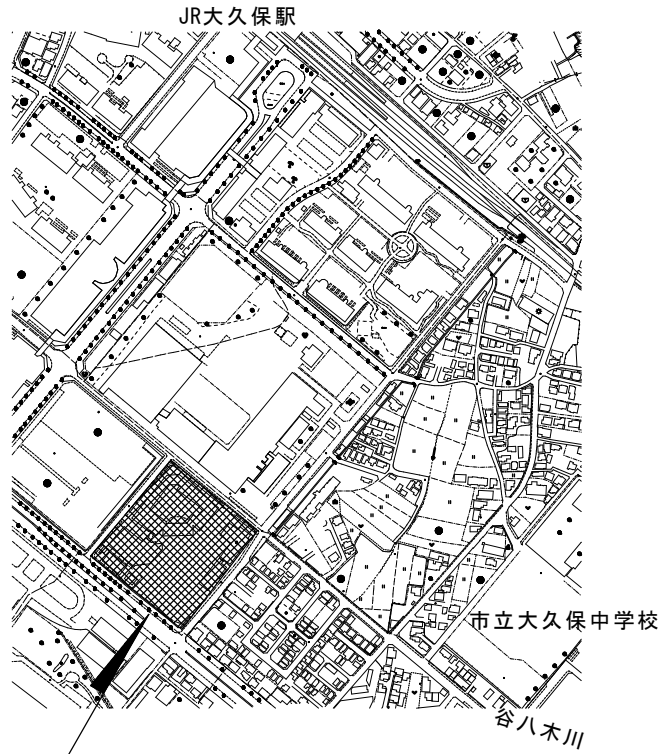
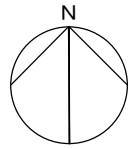


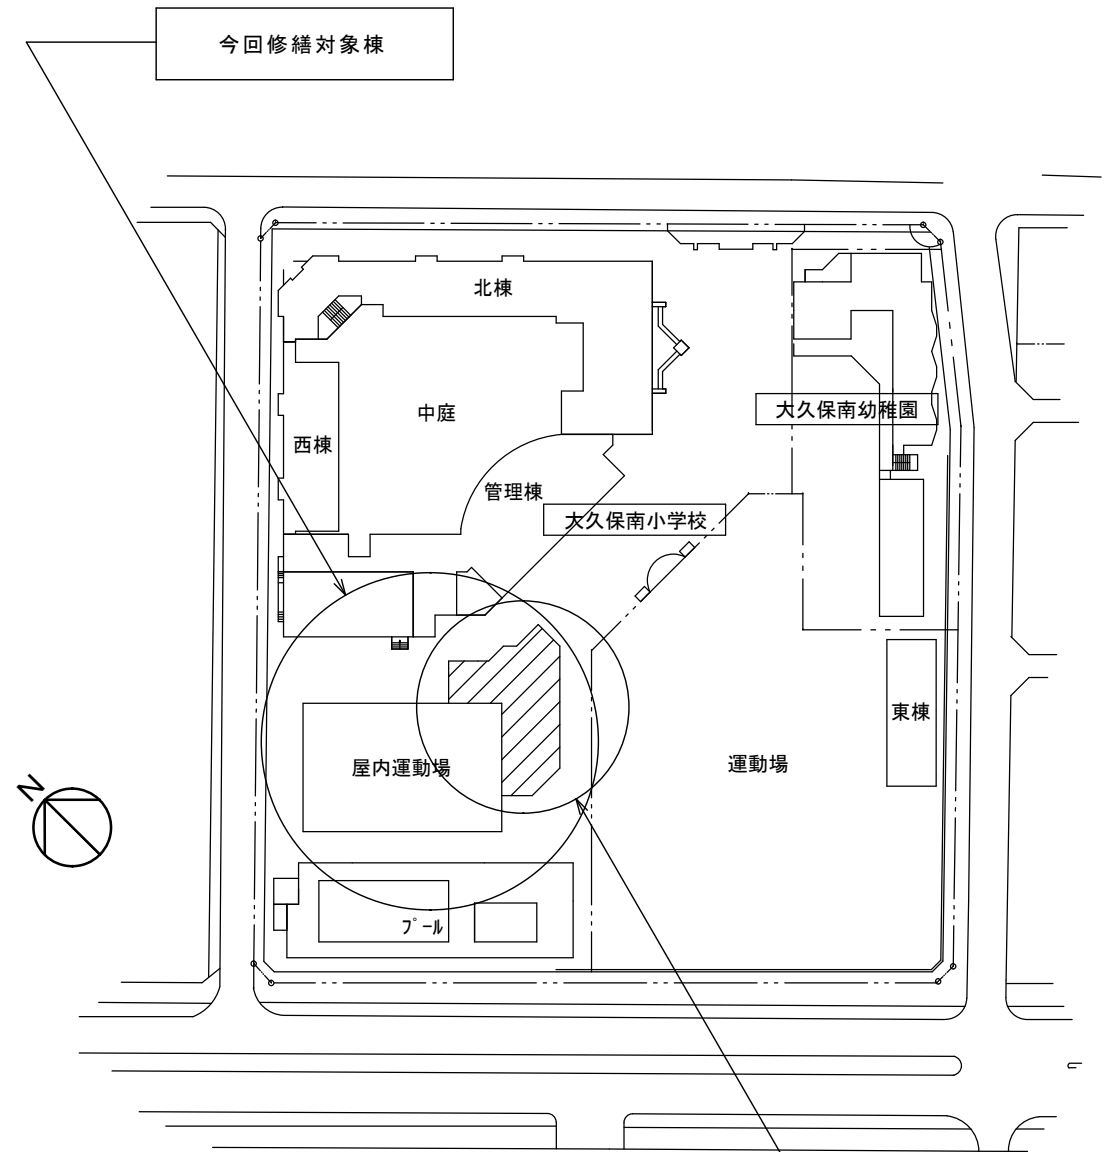


今回工事場所（明石市大久保町ゆりのき通３－１）
大久保南小学校

付 近 見 取 図 1/5,000

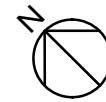

配 置 図 1/1,000


特記事項	・	課長 副課長 係長 担当	製作年月日	工事名称 明石市立大久保南小学校屋内運動場 2 階屋上防水改修修繕	内	1
	・					
	・					
	・					
		 明石市教育委員会事務局教育企画室学校管理担当	2026年 8月	図面名称 付近見取図 配置図 縮尺 1/5,000 1/1,000	全葉	3

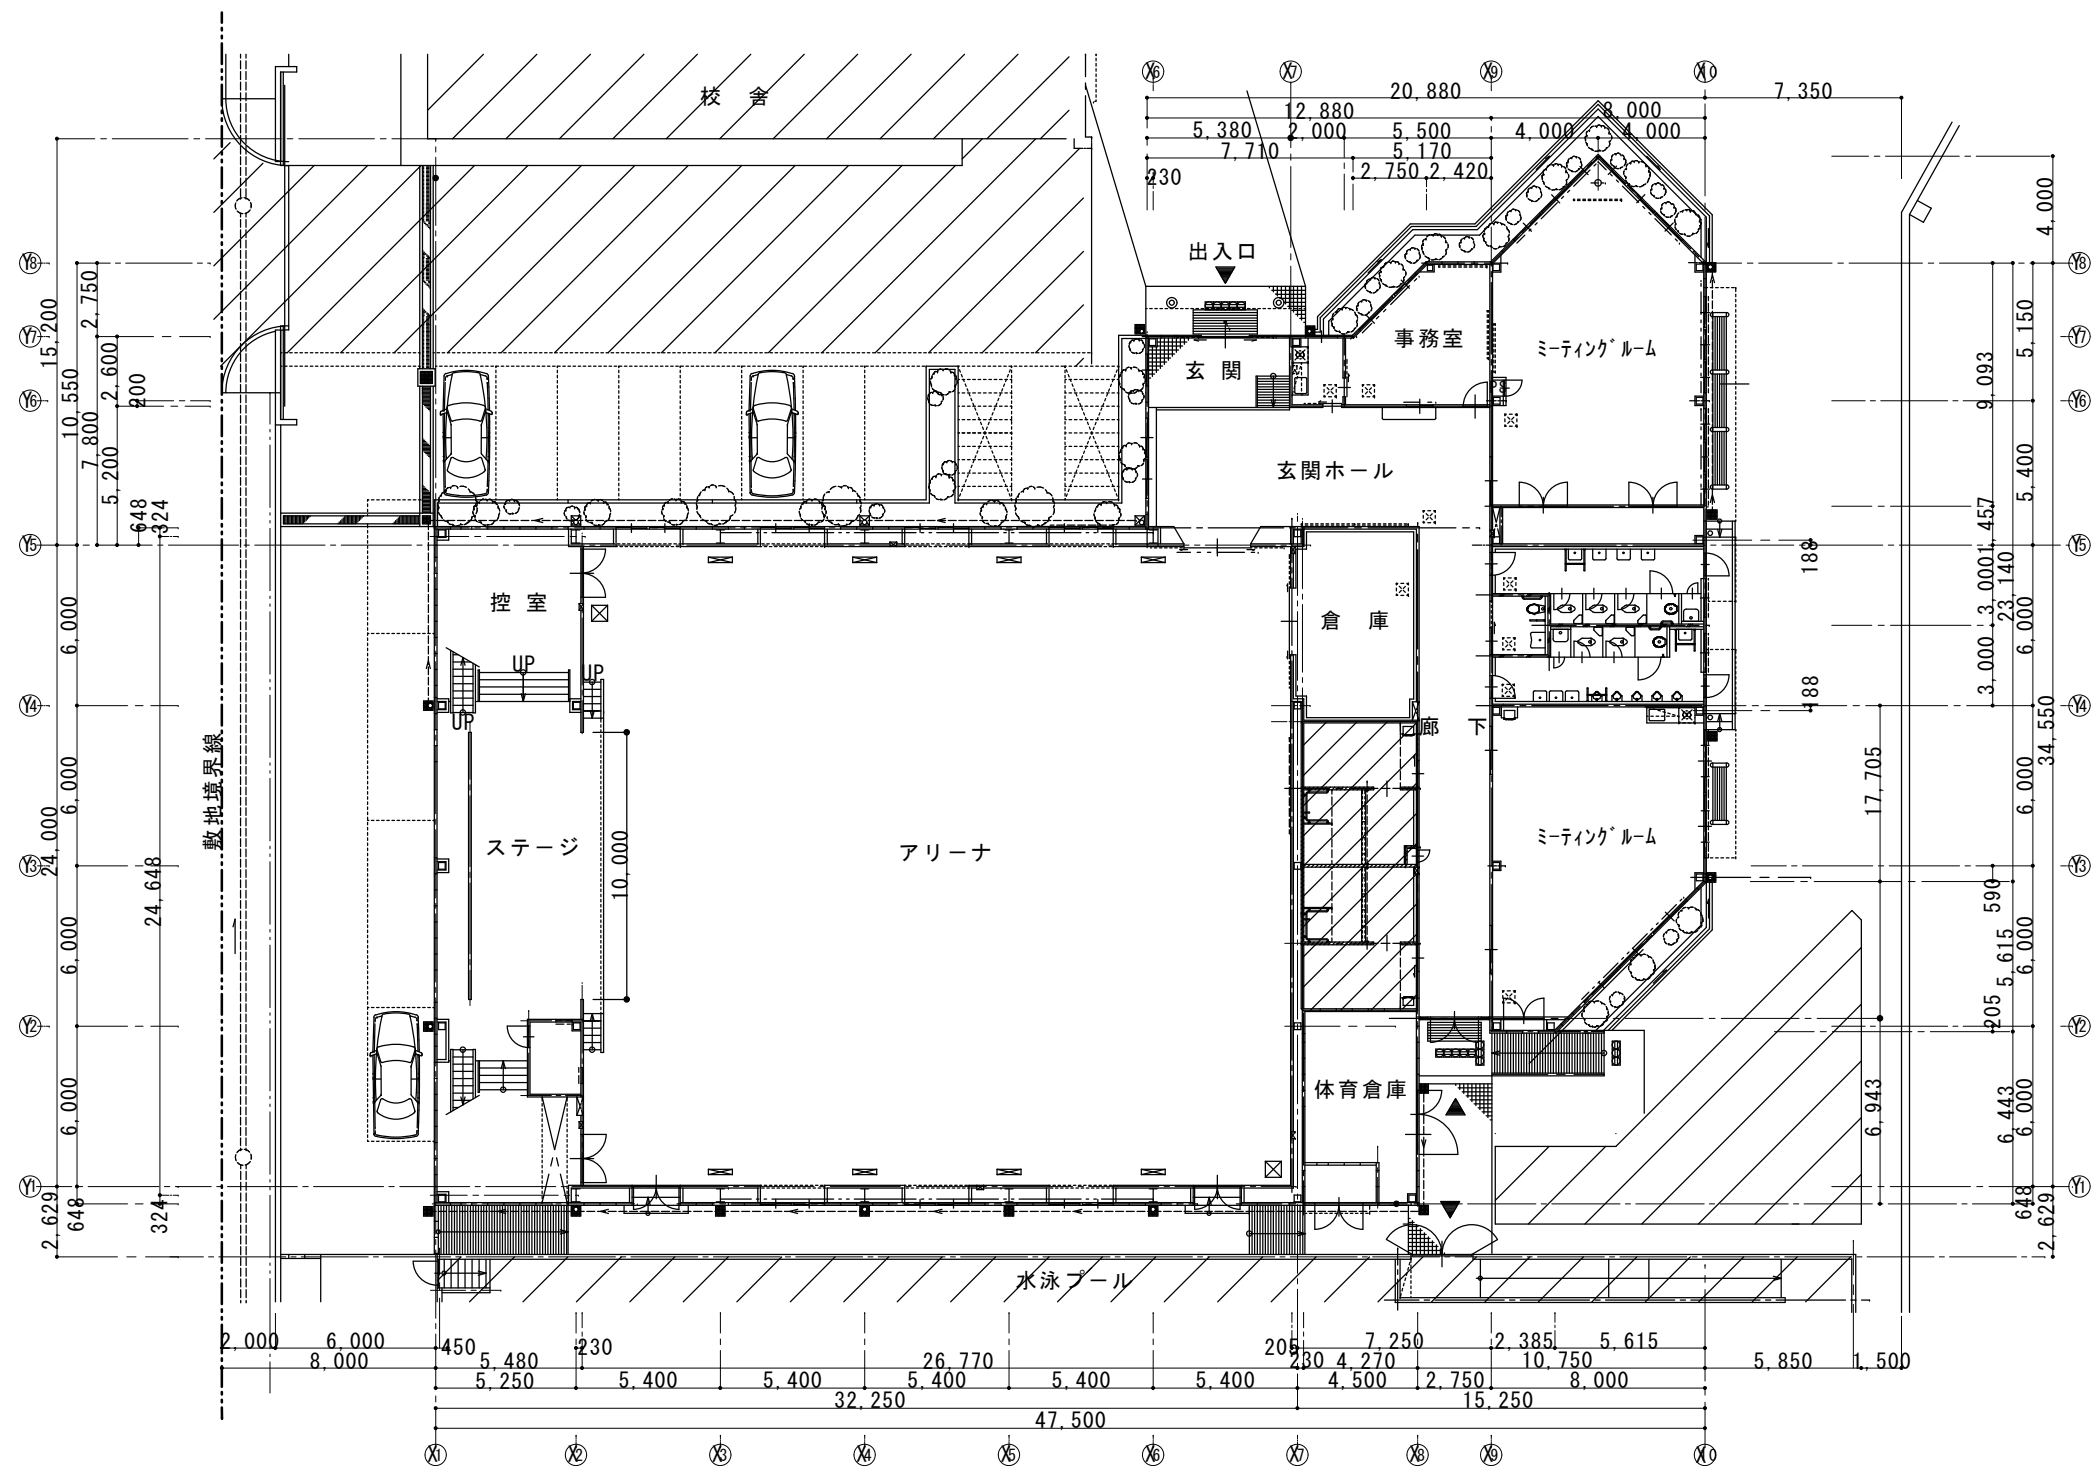

現況 1 階平面図 1/200

※工事対象外階

特記事項	・	課 長		副 課 長		係 長		担 当		製作年月日	工事名称	明石市立大久保南小学校屋内運動場 2 階屋上防水改修修繕	内	2	
	図面名称										現況 1 階平面図	縮尺	1/200	全葉	3
	・									 明石市教育委員会事務局教育企画室学校管理担当	2026年 8月				
	・														

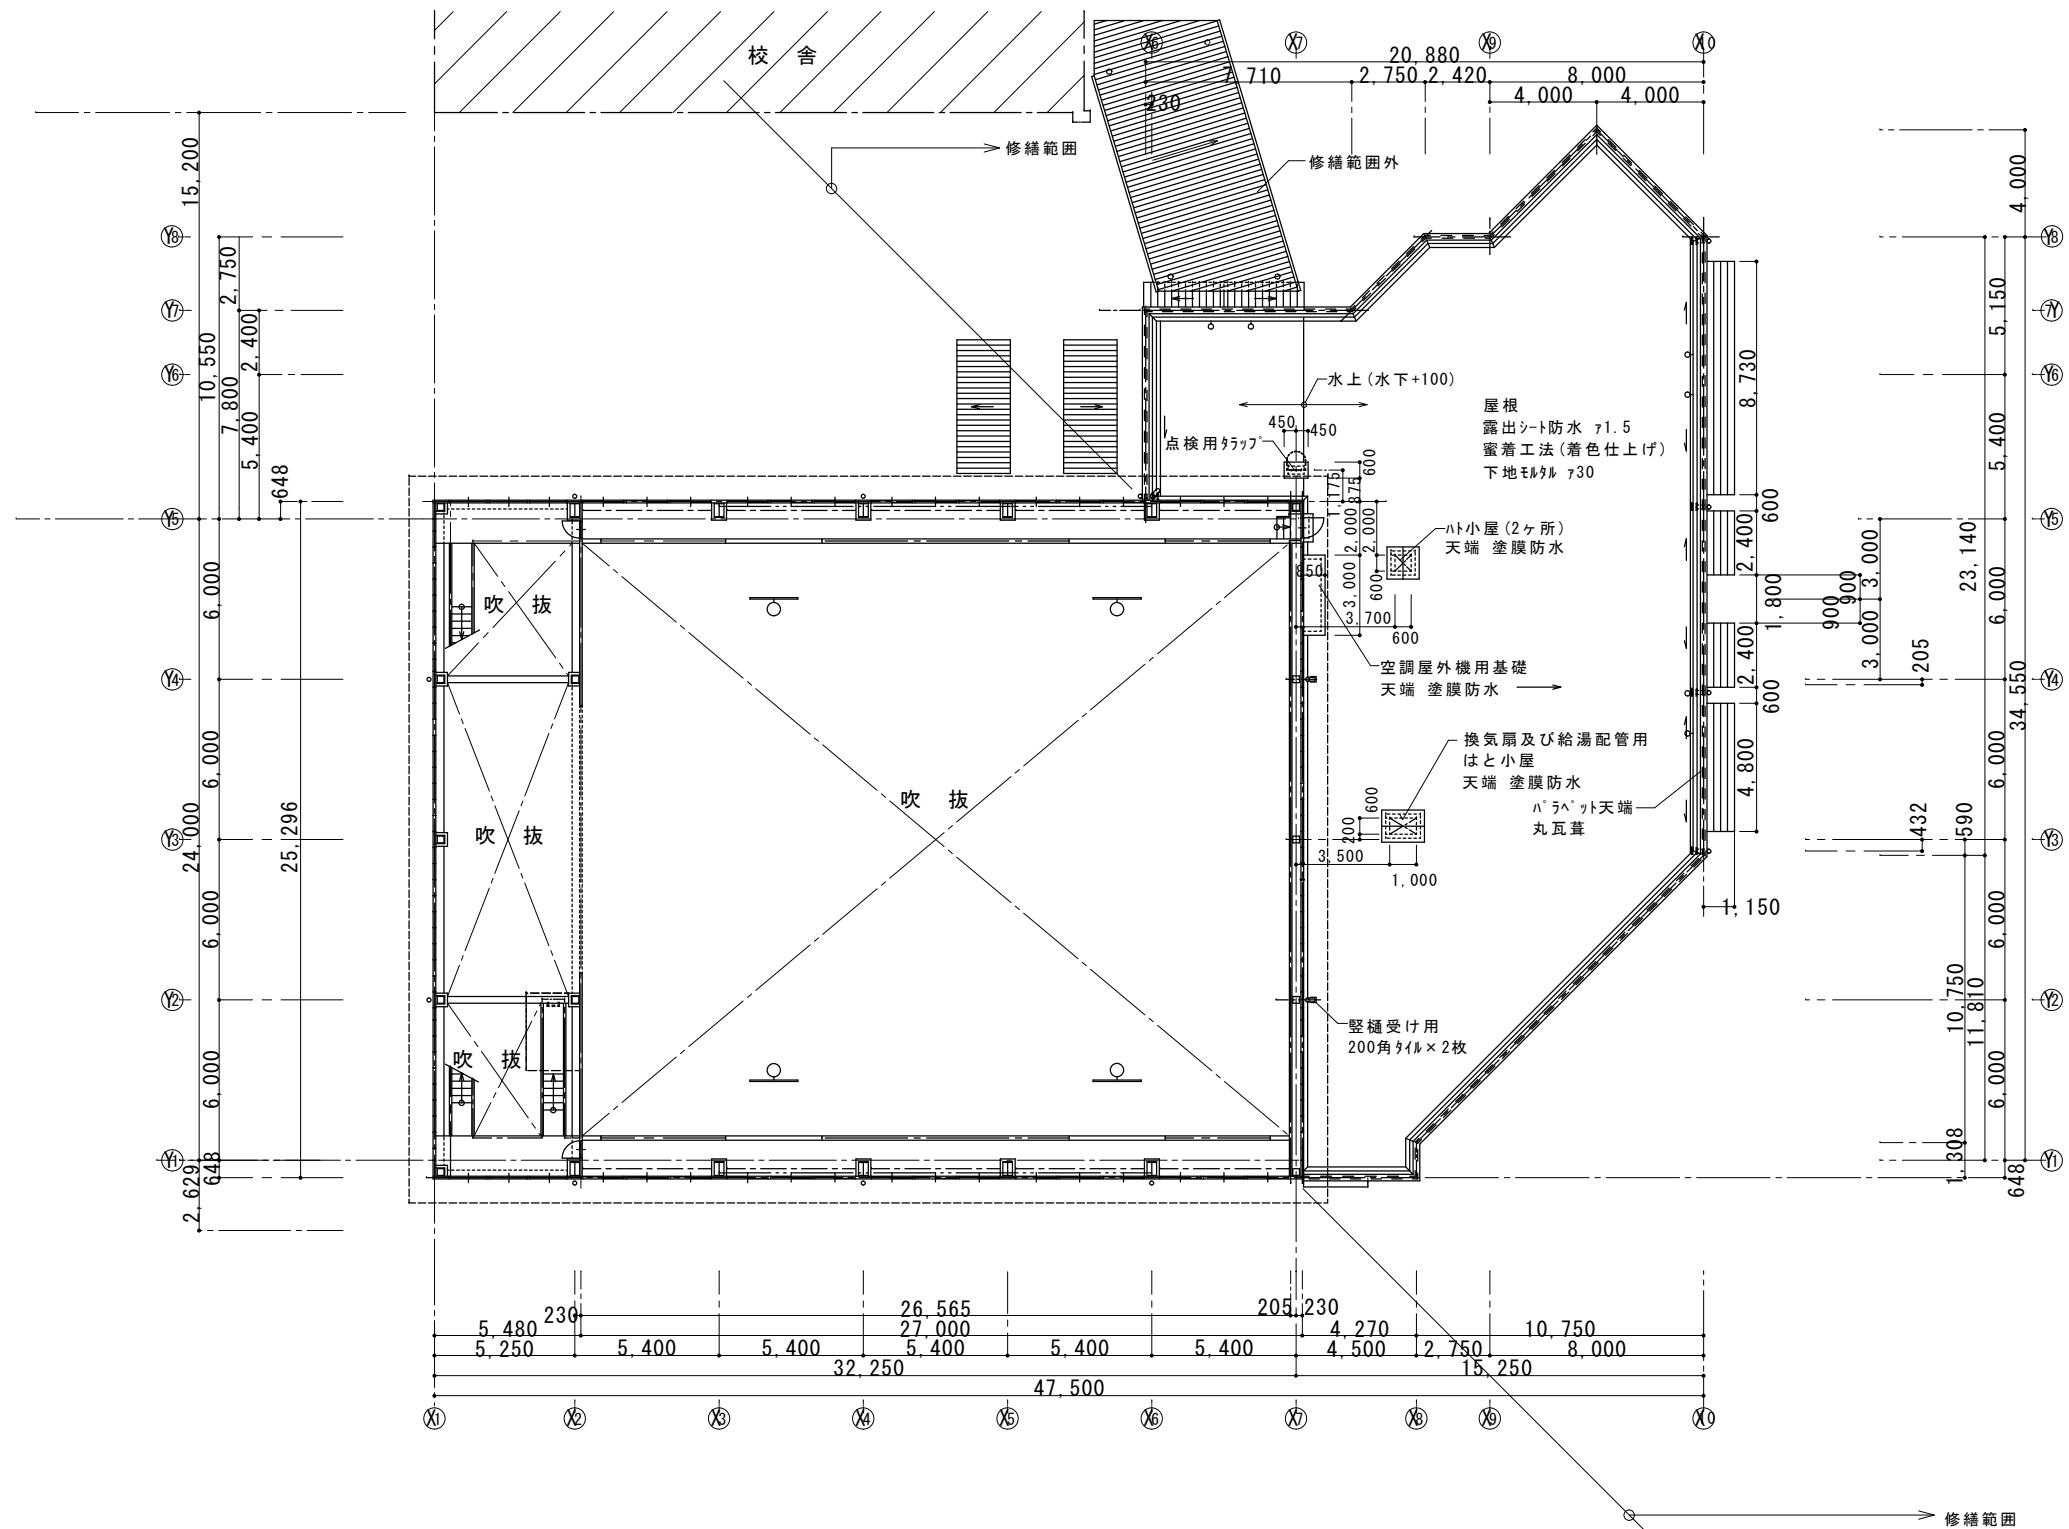

特記事項	・ ・ ・ ・	課長 副課長 係長 担当	製作年月日 2026年 8月	工事名称 明石市立大久保南小学校屋内運動場 2 階屋上防水改修修繕 図面名称 現況 2 階平面図 縮尺 1/200	内 3 全葉 3