

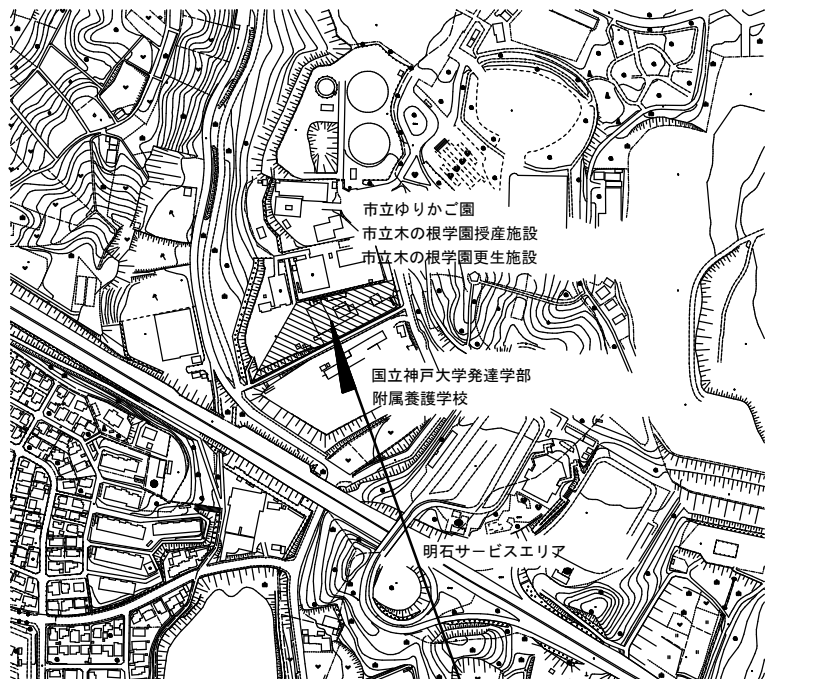


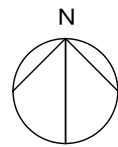

今回修繕場所
明石市立明石養護学校
(大久保町大窪2752-1)


付 近 見 取 図 1/5,000

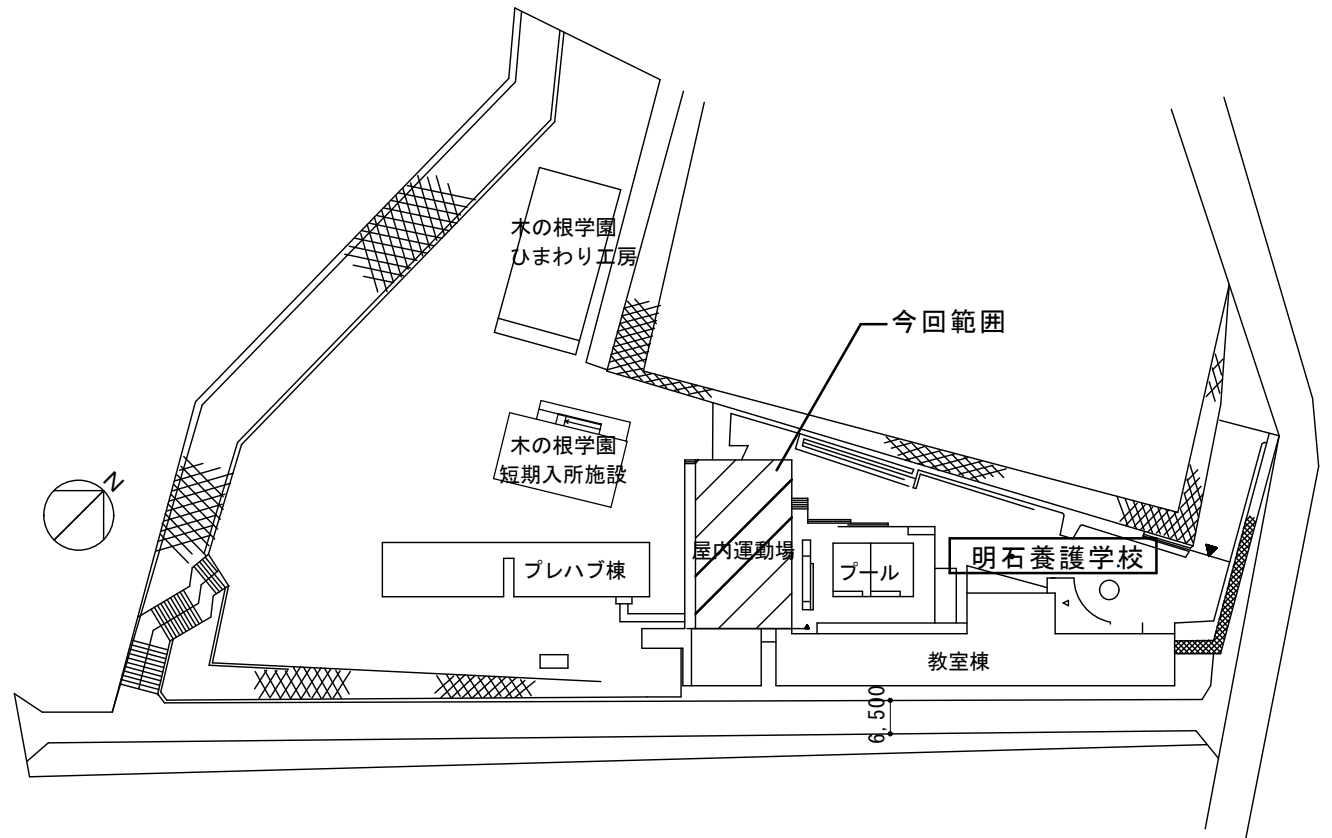


配 置 図 1/1,000

特記事項	明石市都市局住宅・建築室 営 繕 課	製作年月日 2026年 8月	工事名称	明石市立明石養護学校屋内運動場屋上防水改修修繕	当初・変更・完成 図番 A-01
			図面名称	付近見取図・配置図	
			縮尺	1/5,000・1,000	


既設	シート防水露出着色仕上（全面撤去後、仮防水）	
修繕	平場	高反射塩ビ系シート防水 （接着断熱工法 t=1.5mm 断熱材30mm）
	側溝	高反射塩ビ系シート防水 （機械的固定工法 t=1.5mm）
	立上り	高反射塩ビ系シート防水 （接着工法 t=1.5mm）
備考	撤去するシート防水の下地調整材は7スレット含有とみなし、処分を行うこと	
	改修ドレン新設 横引きφ100 6か所	

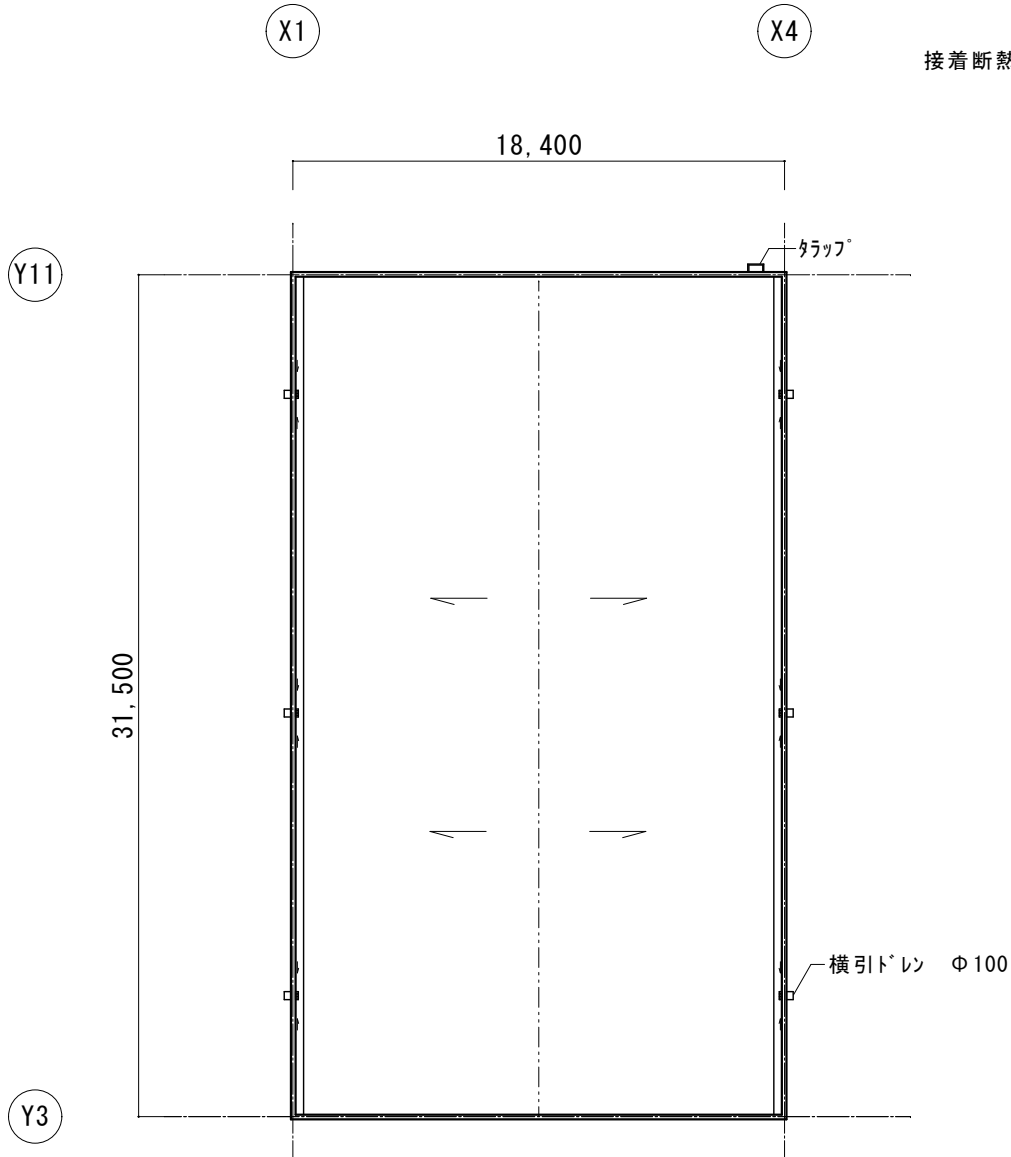

屋階平面図 1/200

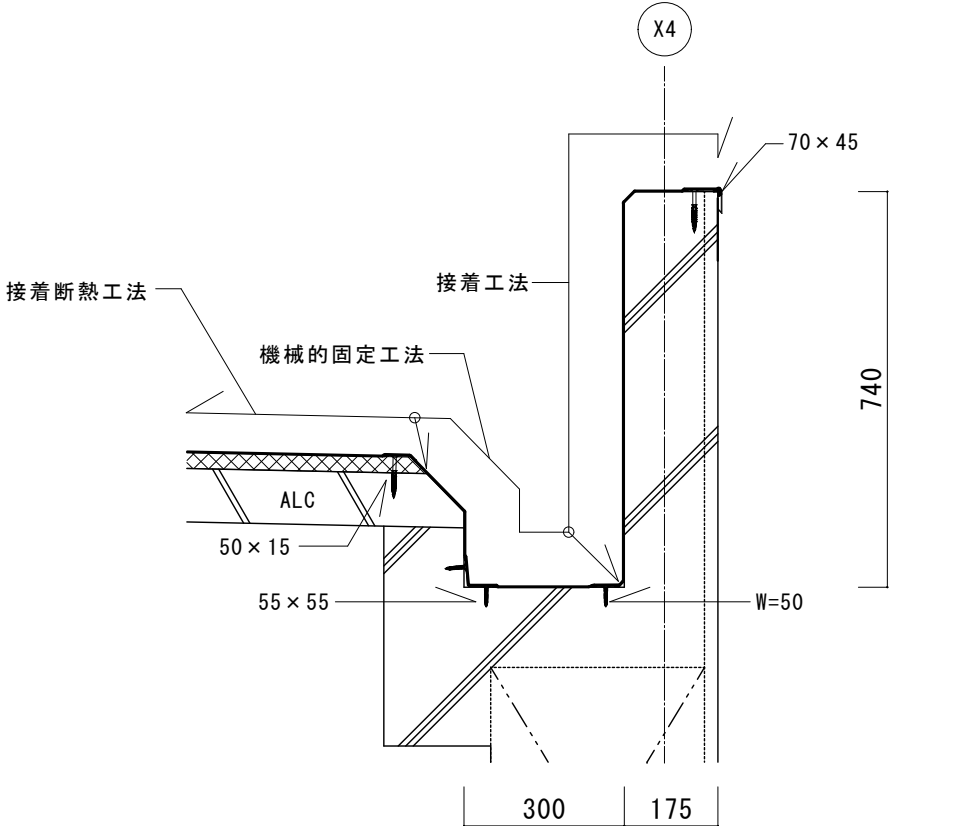

パラペット～排水溝部詳細図 1/10

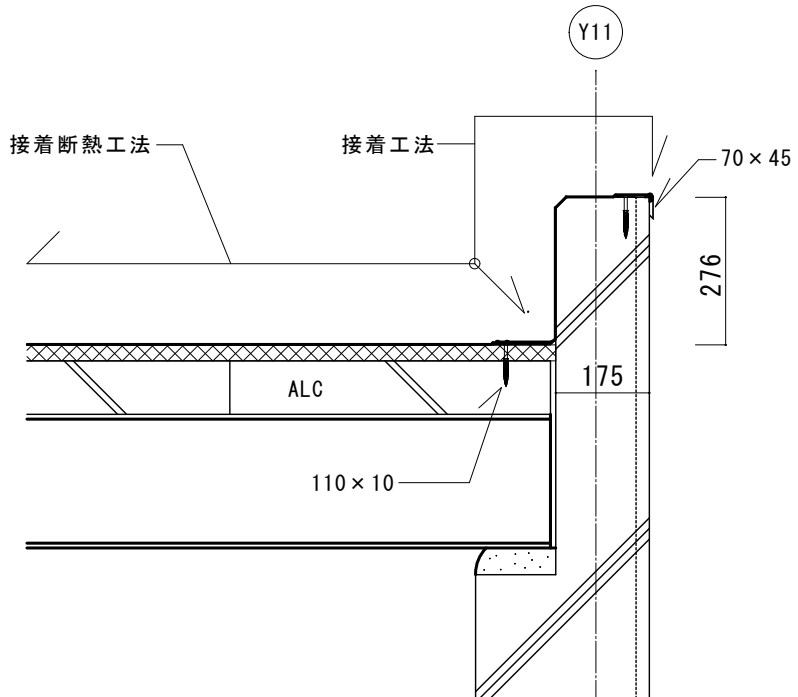

パラペット詳細図 1/10

特記事項	明石市都市局住宅・建築室	製作年月日	工事名称	当初・変更・完成	
			明石市立明石養護学校屋内運動場屋上防水改修修繕		
			図面名称		縮尺
	営繕課	2026年 8月	屋階平面図、詳細図	1/200, 1/10	A-02