



1 階平面図

特記事項			1988・㊸棟 新築			課長			製作年月日			工事名称			CADコード 16-810-846		
									2026年 9月			明石市立江井島中学校武道場床改修修繕			内 1		
												図面名称			全葉 4		
												現況平面図			縮尺 1/100		

北立面図

ALC版厚120（複層塗材RE）
コンクリート打放シH=1300 目地切
常乾型フッ素樹脂塗料カラークリート仕上げ

西立面図

カラスステンレス段葺き 厚0.45

南立面図


ALC版厚120（複層塗材RE）
コンクリート打放シH=1300 目地切
常乾型フッ素樹脂塗料カラークリート仕上げ

東立面図


最高高サ
軒高
6,400
4,000

カラスステンレス段葺き 厚0.45

特記事項			課長			製作年月日		工事名称		CADコード 16-810-846	
1988・㊦棟 新築	・	・	・	・	・	2026年 9月		明石市立江井島中学校武道場床改修修繕		内	2
・	・	・	教育委員会事務局教育企画室学校管理担当			図面名称		現況立面図		縮尺 1/100	
・	・	・									
・	・	・								全葉	4

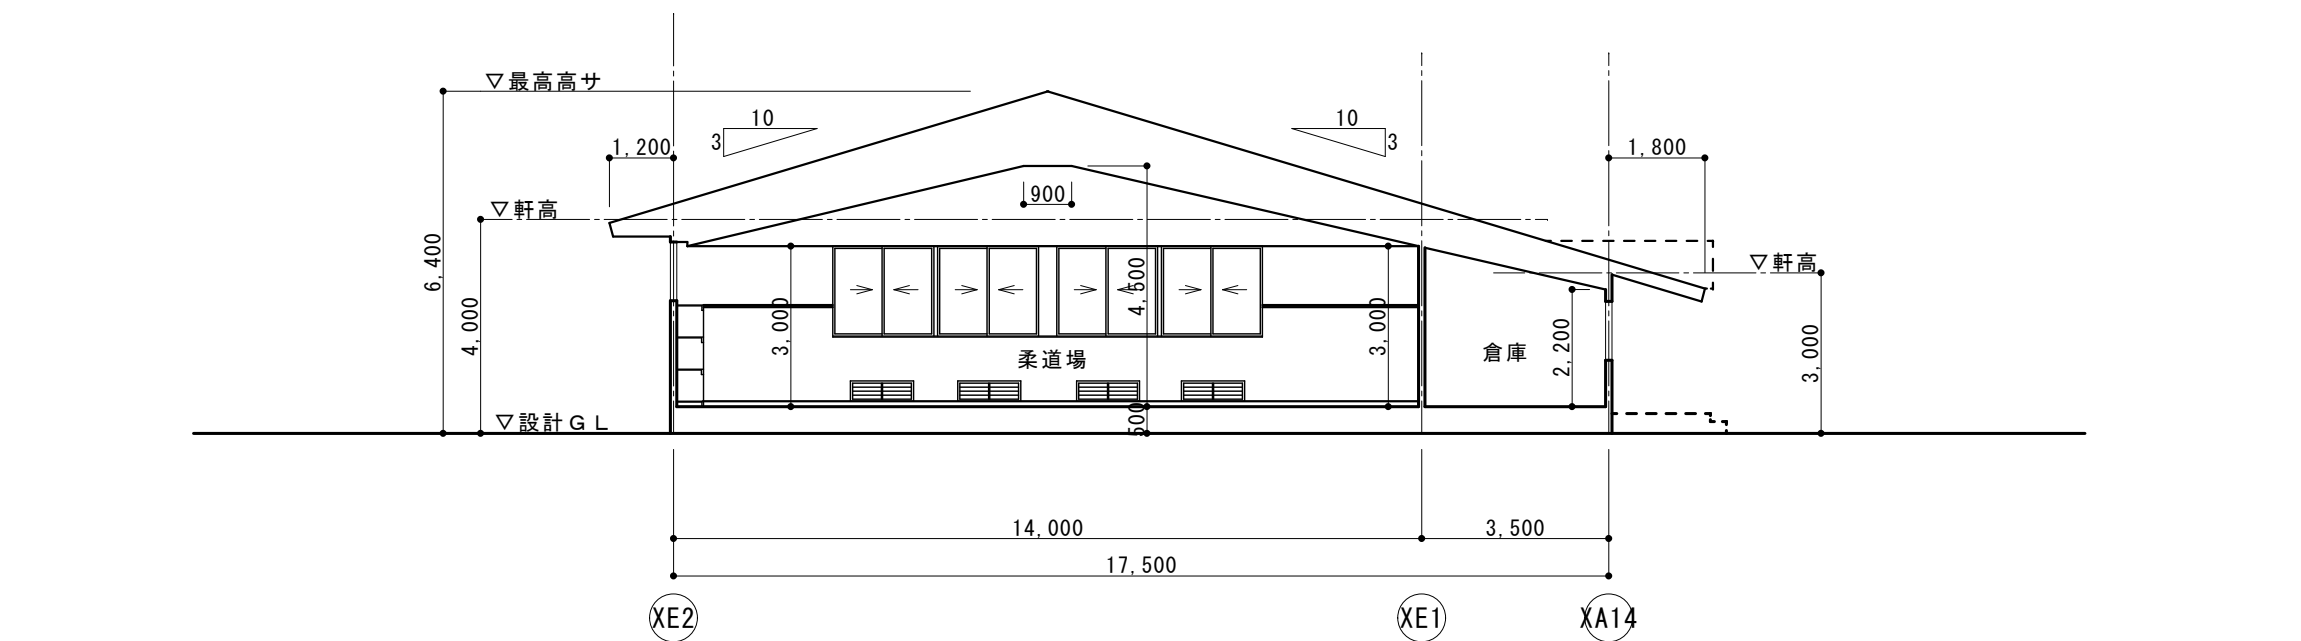


X断面図

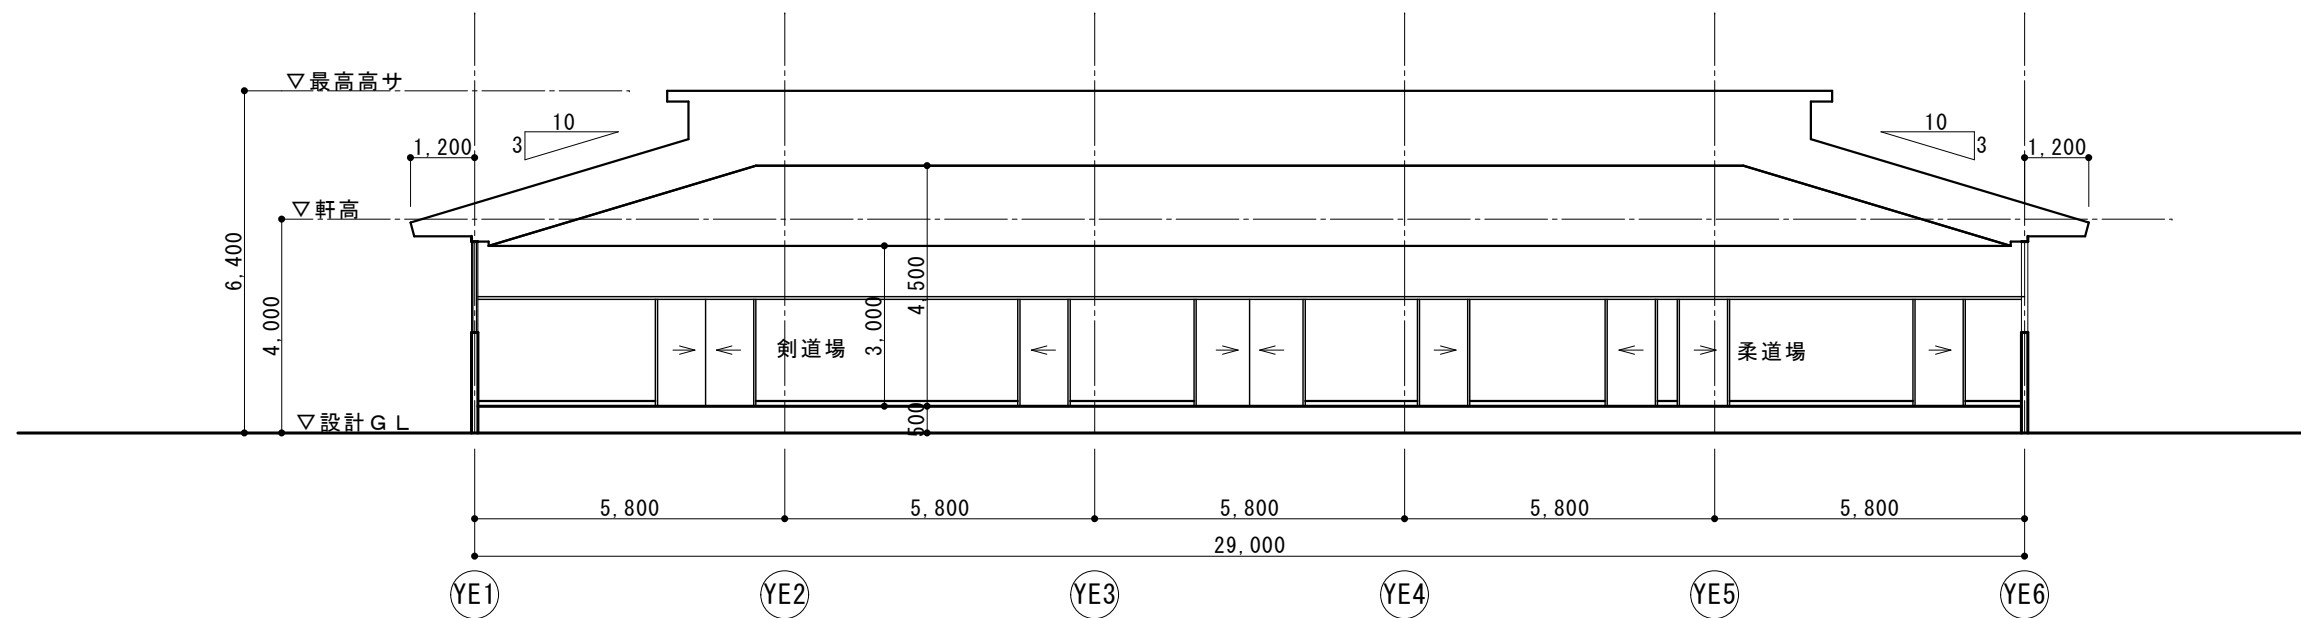

Y断面図

CADコード 16-810-846																															
特記事項			1988・㊦棟 新築			・			・			課長		副課長		係長		担当		製作年月日		工事名称		明石市立江井島中学校武道場床改修修繕		内		3			
			・			・			・											2026年 9月		図面名称		現況断面図		縮尺 1/100		全葉		4	
			・			・			・																						
			・			・			・																						
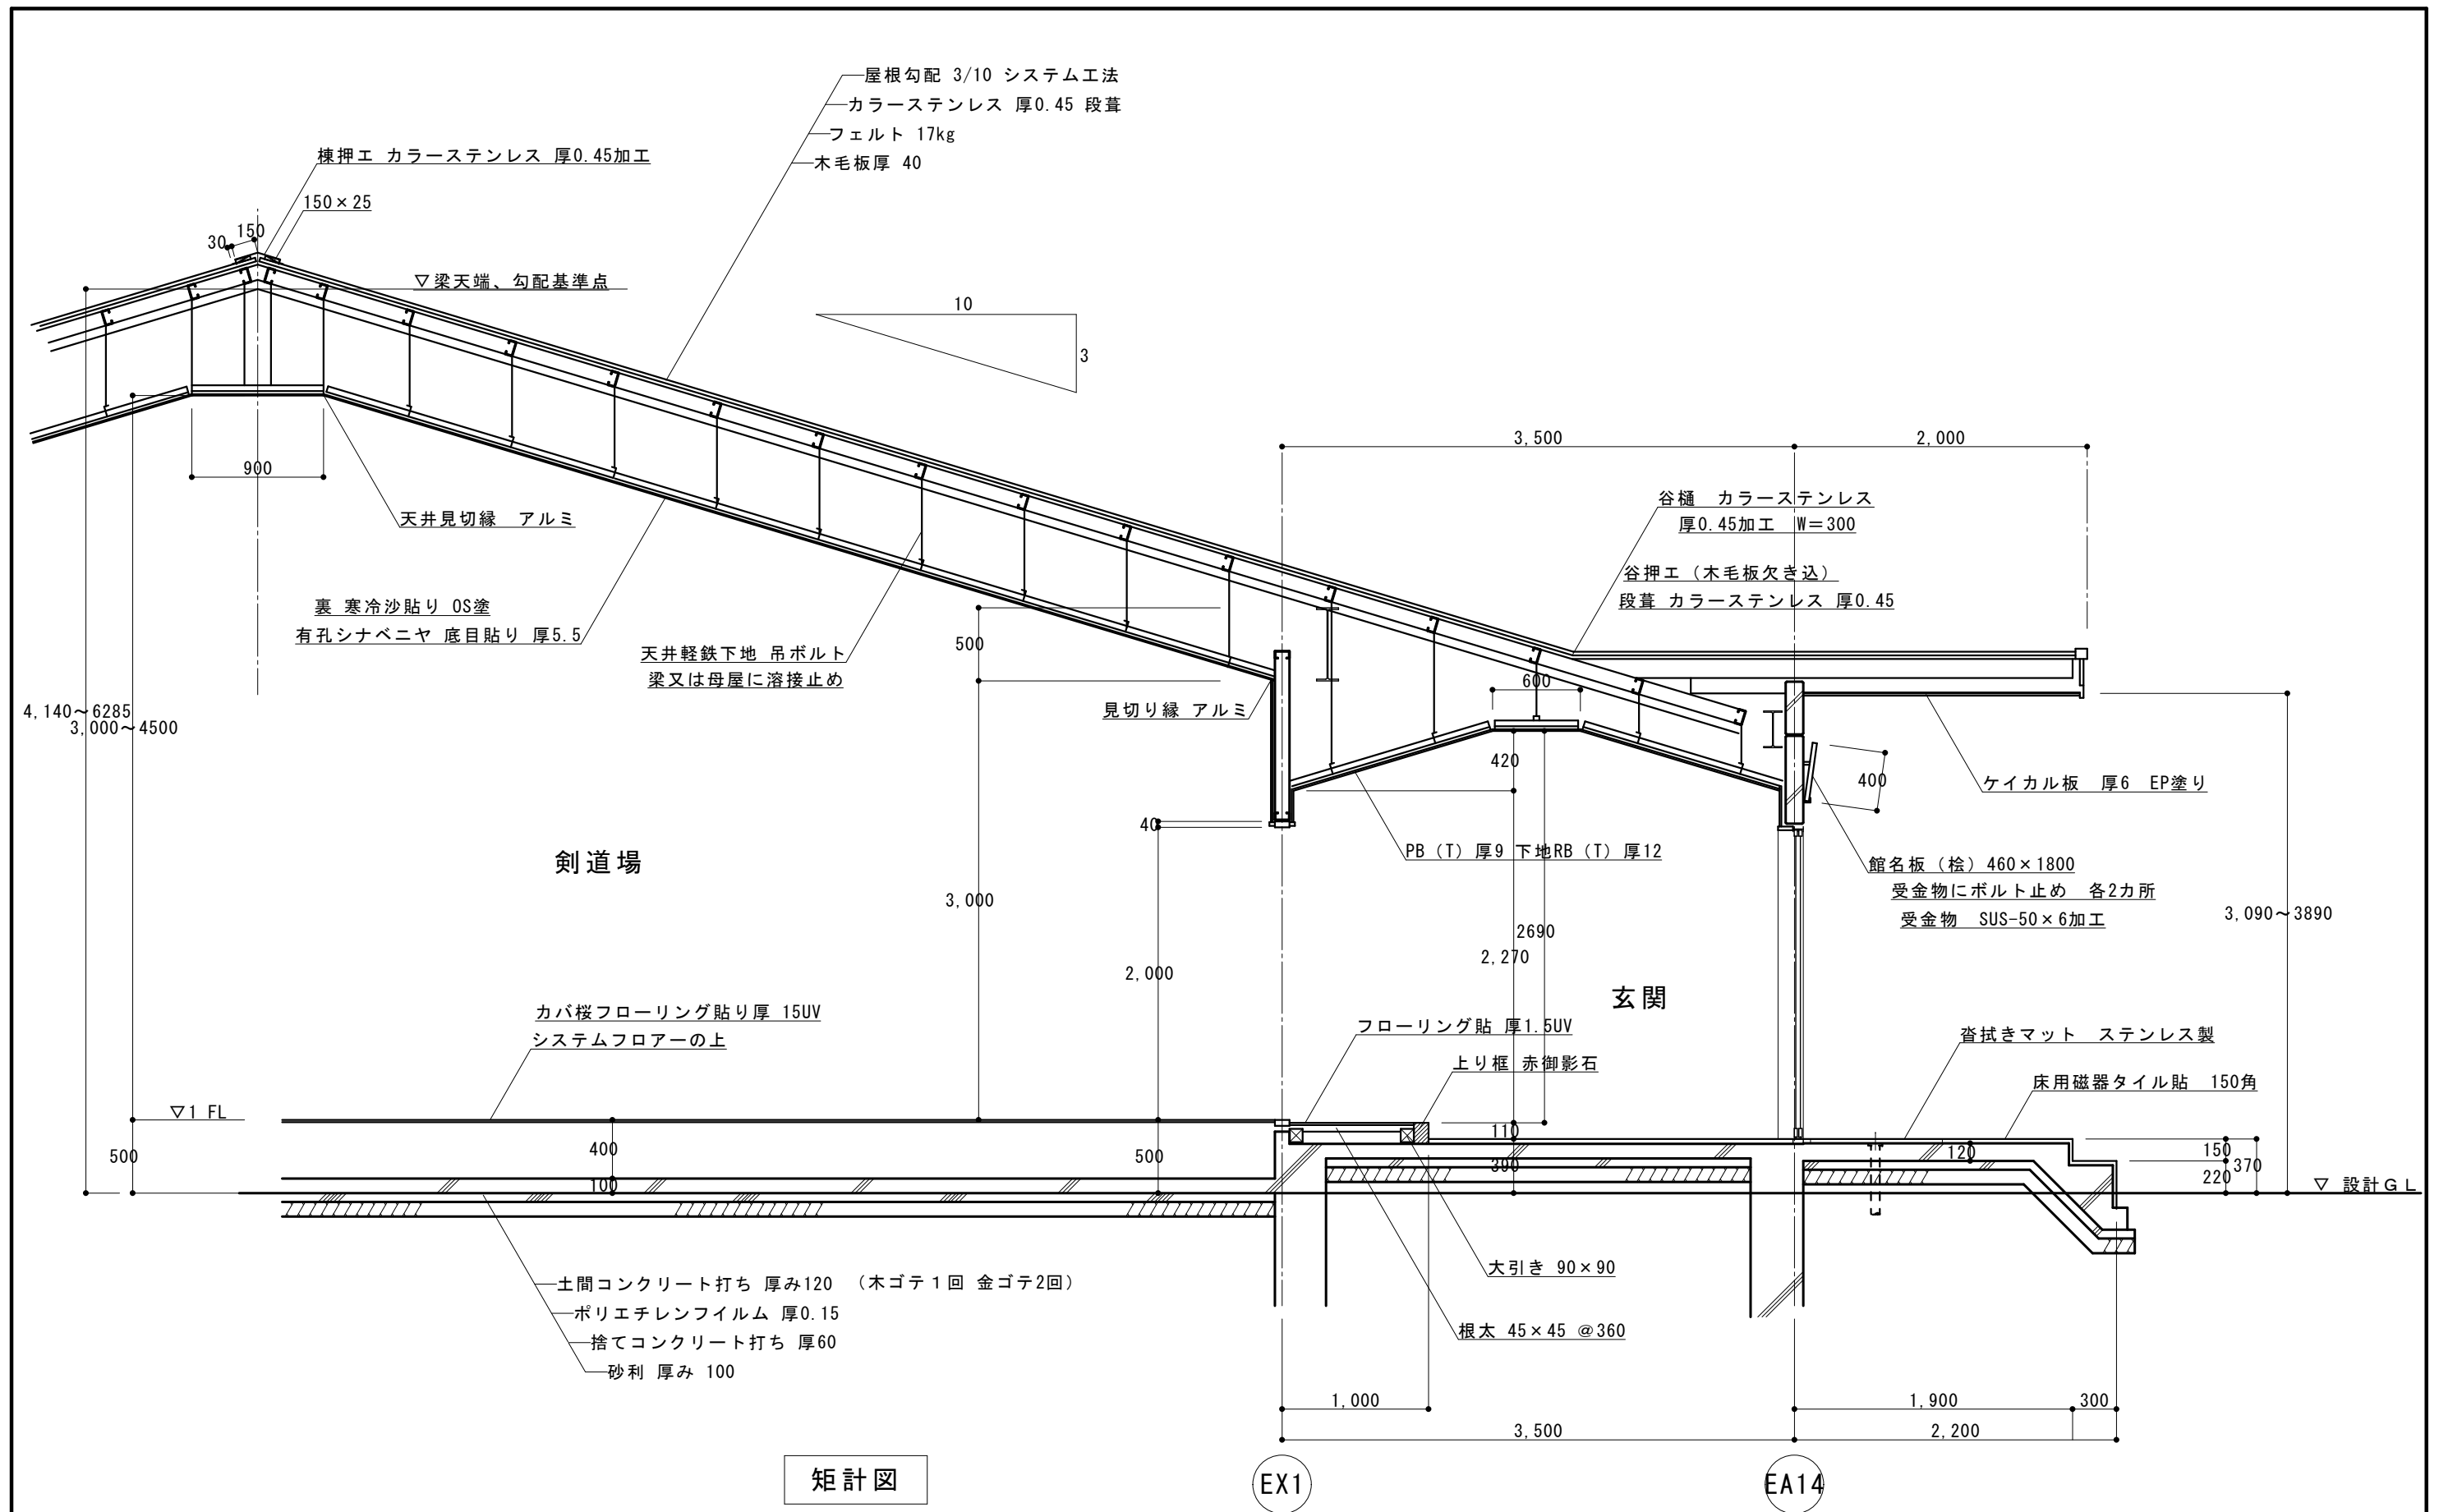

特記事項			課長			製作年月日			工事名称		内	
1988・㊦棟 新築			副課長			2026年 9月			明石市立江井島中学校武道場床改修修繕		4	
.			係長			図面名称			現況矩計図		全業	
.			担当			縮尺			1/100		4	
.			教育委員会事務局教育企画室学校管理担当									

CADコード 16-810-846