



位置図

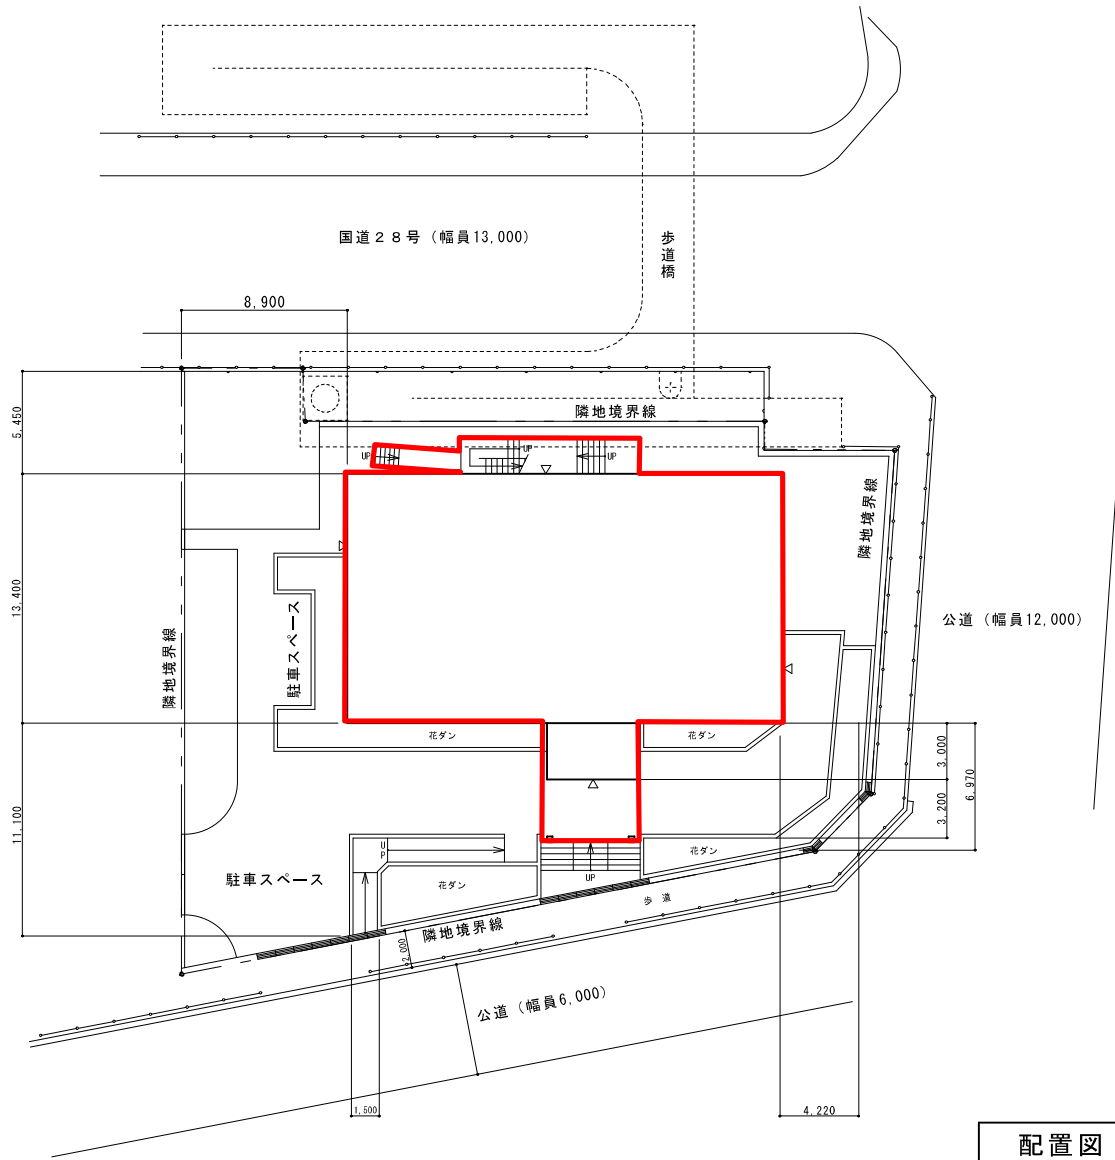


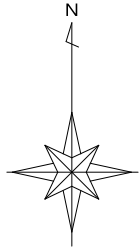

配置図 1/200

CADコード 03-091


| | | |
|-------------------|--------------------|------------------------|
| 製作年月日 23年 4月 日 | 工事名称 ふれあいの里「中崎」 | 内 1 |
| | 図面名称 配置図 | 縮尺 1/200 全葉 1 |

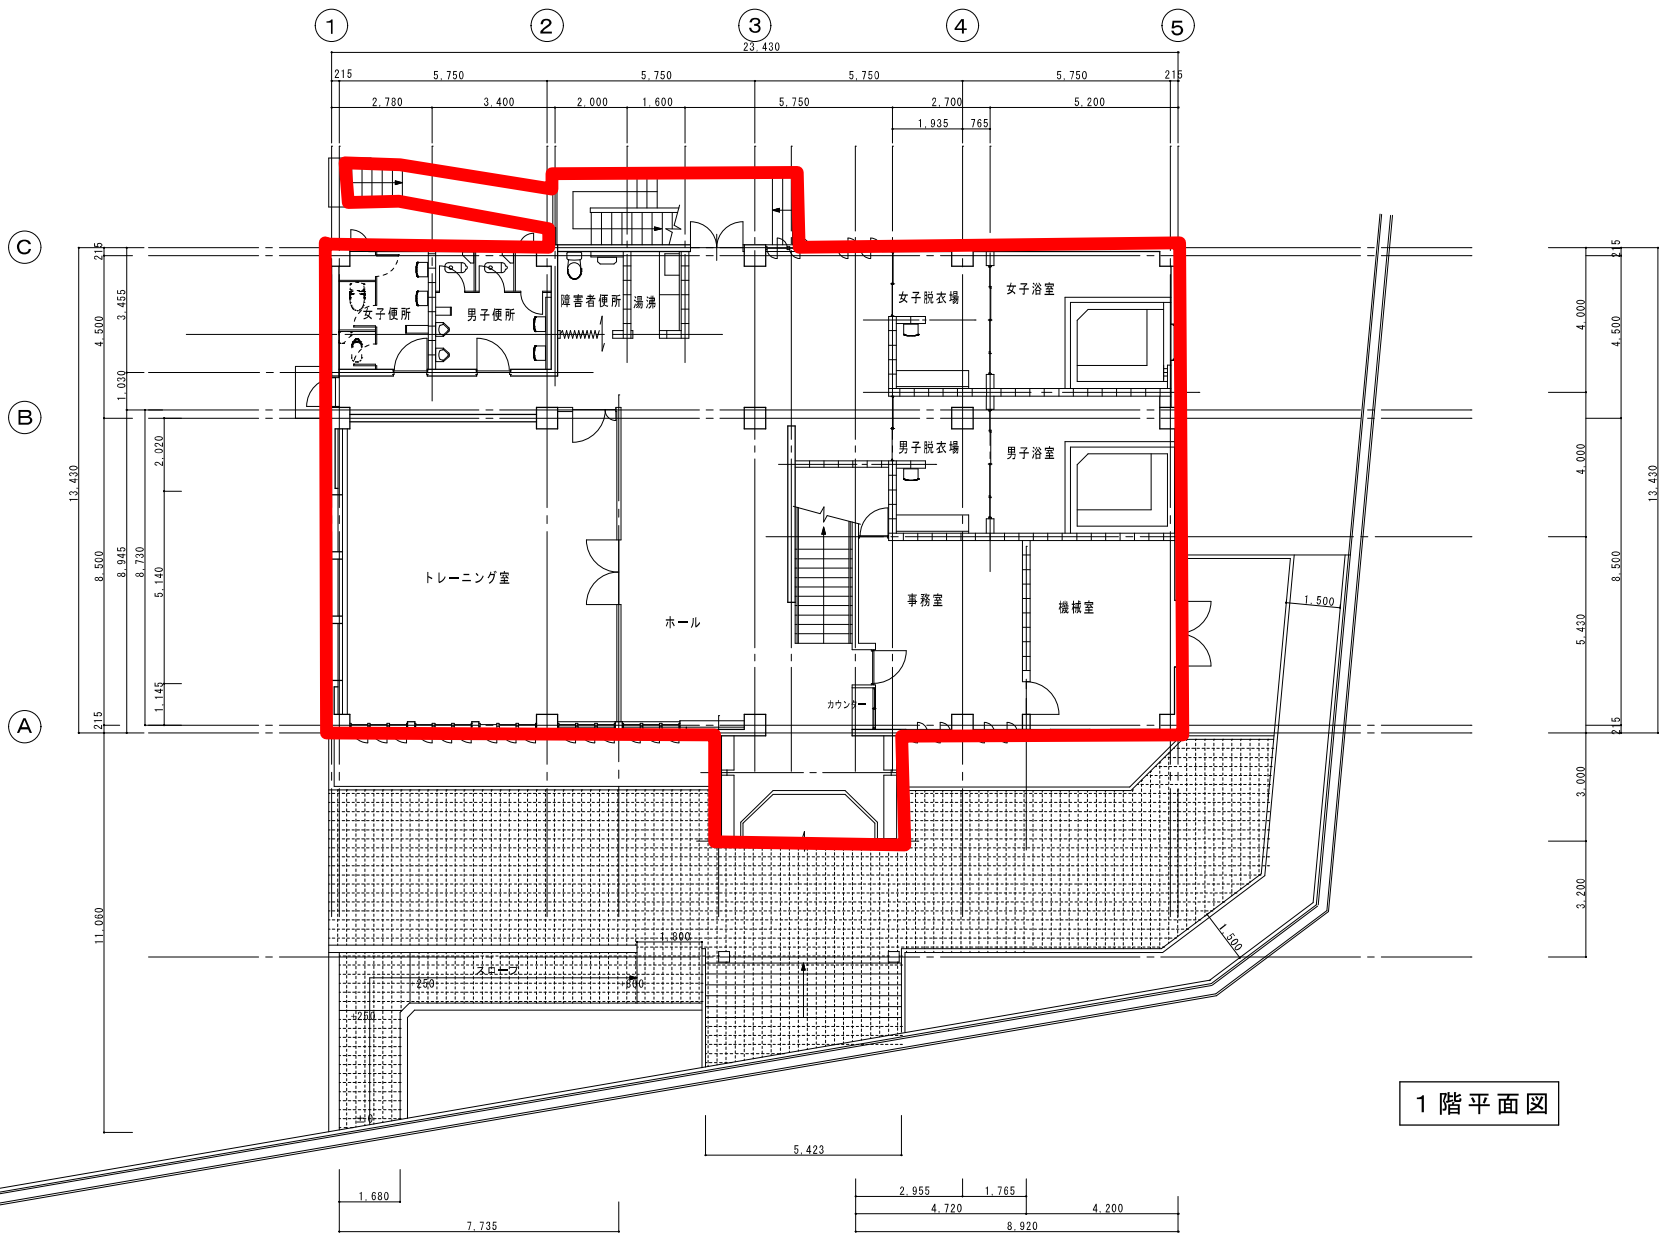

1階平面図

CADコード 03-091-124


| | | |
|------------------|--------------------|-------------------------|
| 製作年月日 21年7月 日 | 工事名称 ふれあいの里「中崎」 | 内 A-1 |
| | 図面名称 1階平面図 | 縮尺 1/100 全葉 11 |

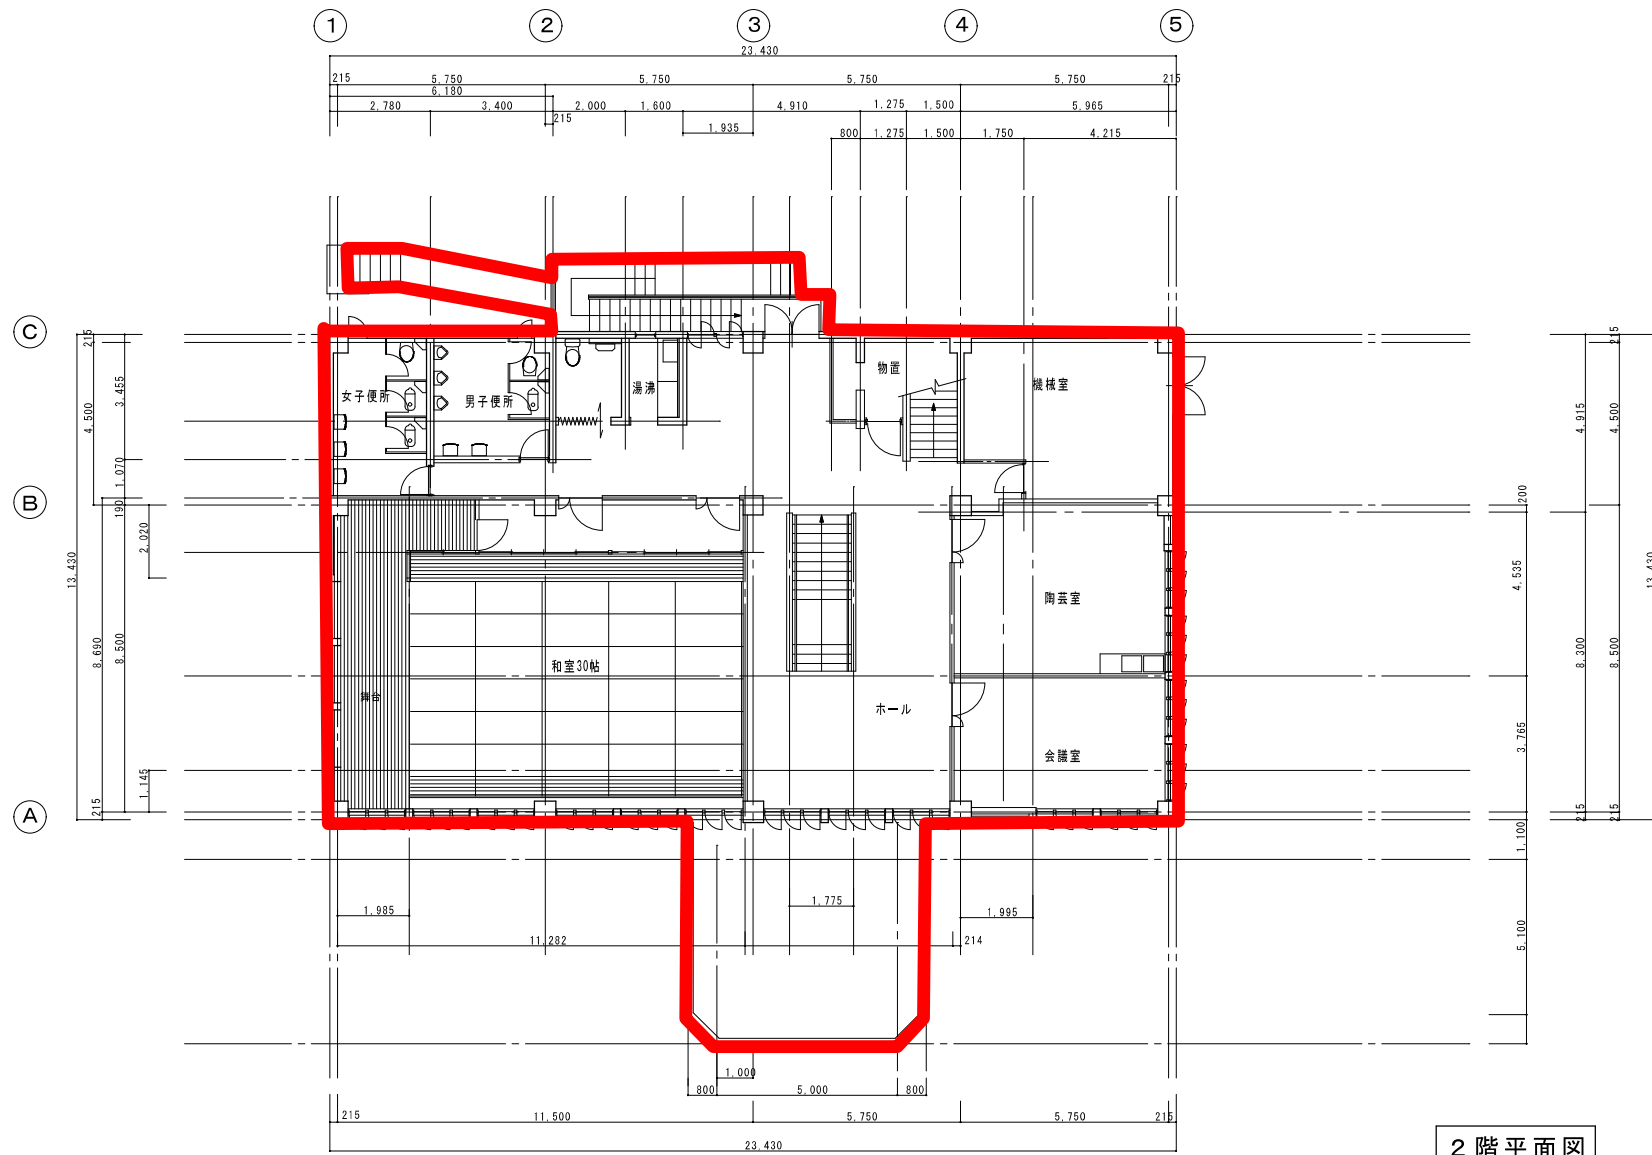


2階平面図

CADコード 03-091-124

| | | |
|------------------|--------------------|-------------------------|
| 製作年月日 21年7月 日 | 工事名称 ふれあいの里「中崎」 | 内 A-2 |
| | 図面名称 2階平面図 | 縮尺 1/100 全業 11 |

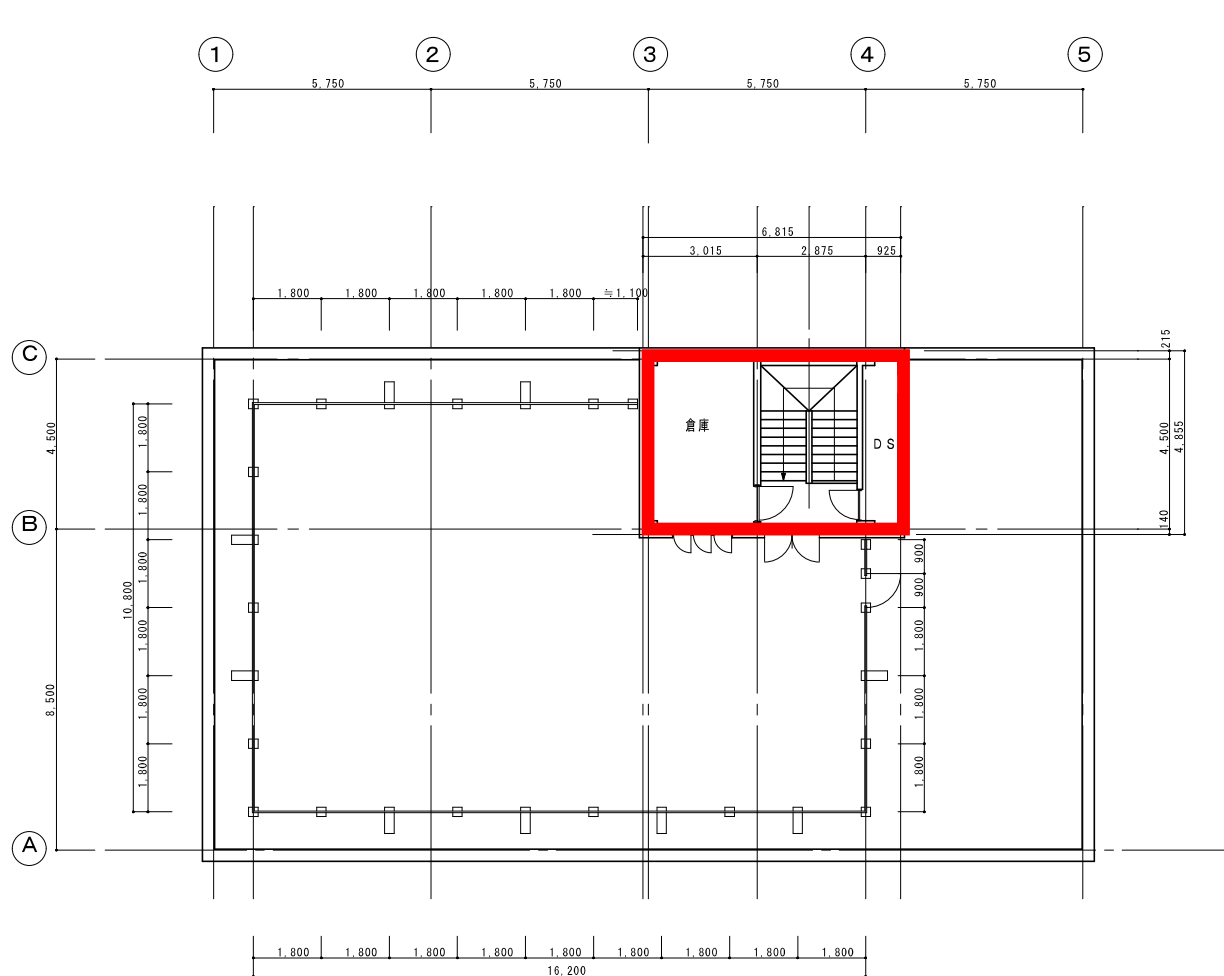

R階平面図

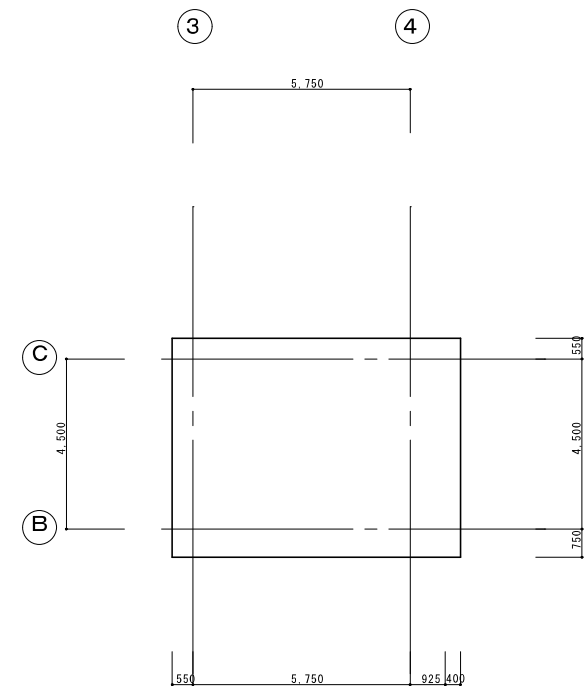


塔屋R階平面図

CADコード 03-091-124

| | | |
|---------|--------------------|-------------------------|
| 製作年月日 | 工事名称 ふれあいの里「中崎」 | 内 A-3 |
| 21年7月 日 | 図面名称 屋階平面図 | 縮尺 1/100 全葉 11 |




南面立面图 1/100

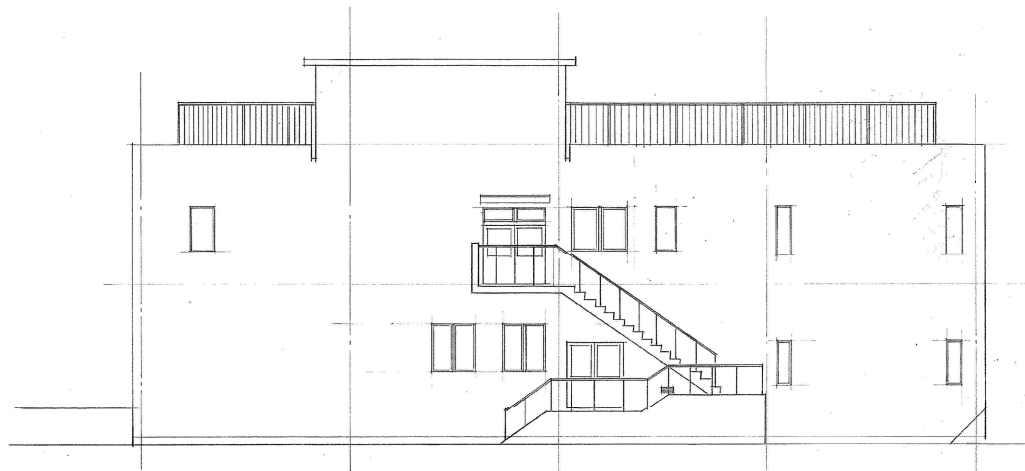


北面立面图 1/100

| | | | | |
|--------------|------|-----------------------|--------|-------|
| 製作年月日 年月日 | 工事名称 | (仮称) 老人憩いの村「中崎荘」新設 工事 | 内 A | 15 |
| | 図面名称 | 立面图 | 縮尺 | 1/100 |


全葉

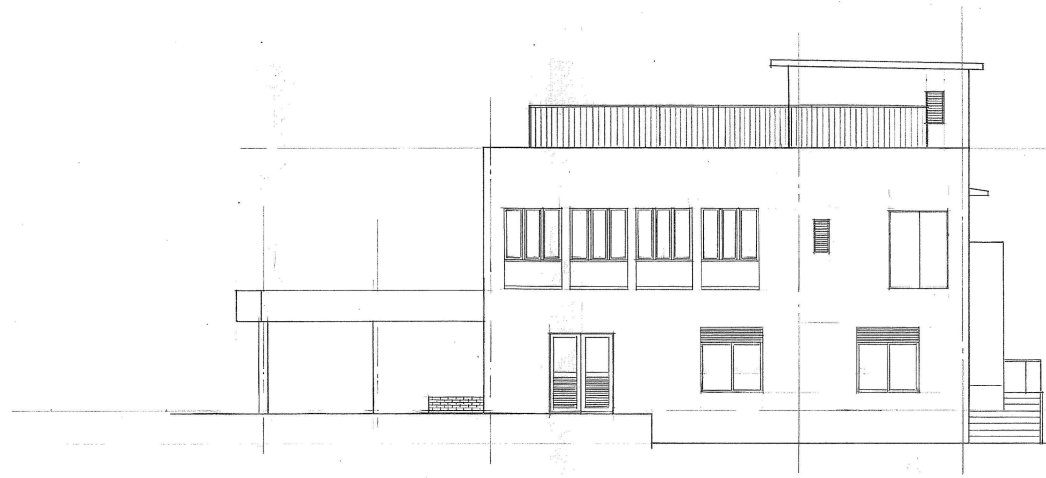

東面立面图 1/100

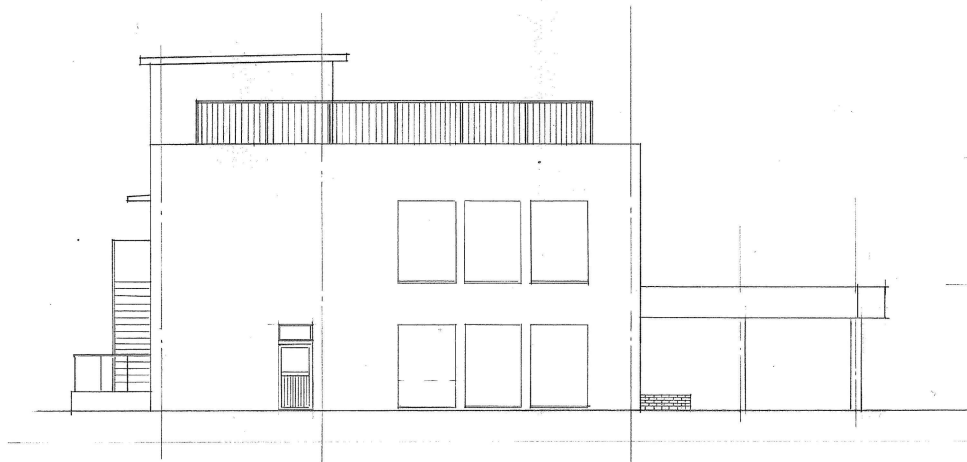

西面立面图 1/100

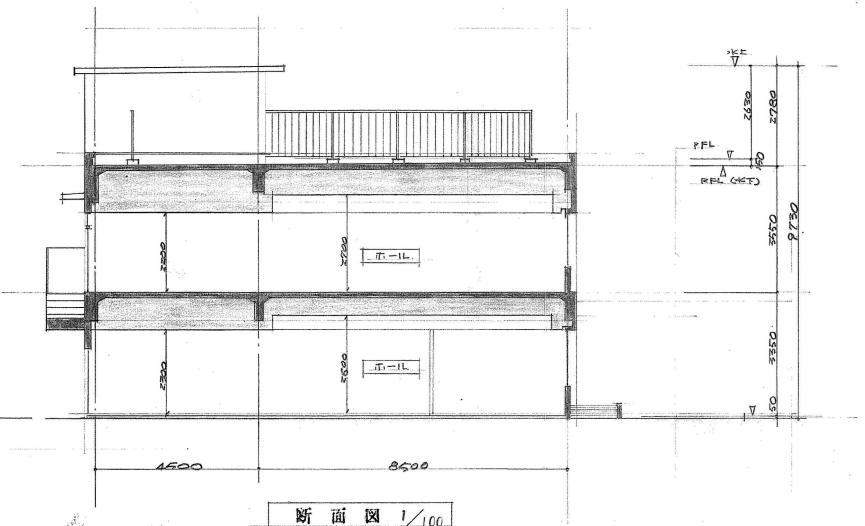

断面图 1/100

| | | |
|-------|---------------------------|----|
| 制作年月日 | 工事名称 | 内 |
| 年月日 | (仮称) 明石市立 老人憩の村「中崎荘」新設 工事 | A |
| | 図面名称 | 全葉 |
| | 立面图 断面图 | 16 |
| | 縮尺 1/100 | |