


明石市合流式下水道緊急改善計画図(二見処理区)

S=1:5,000

二見処理区
合流区域面積 68.0ha

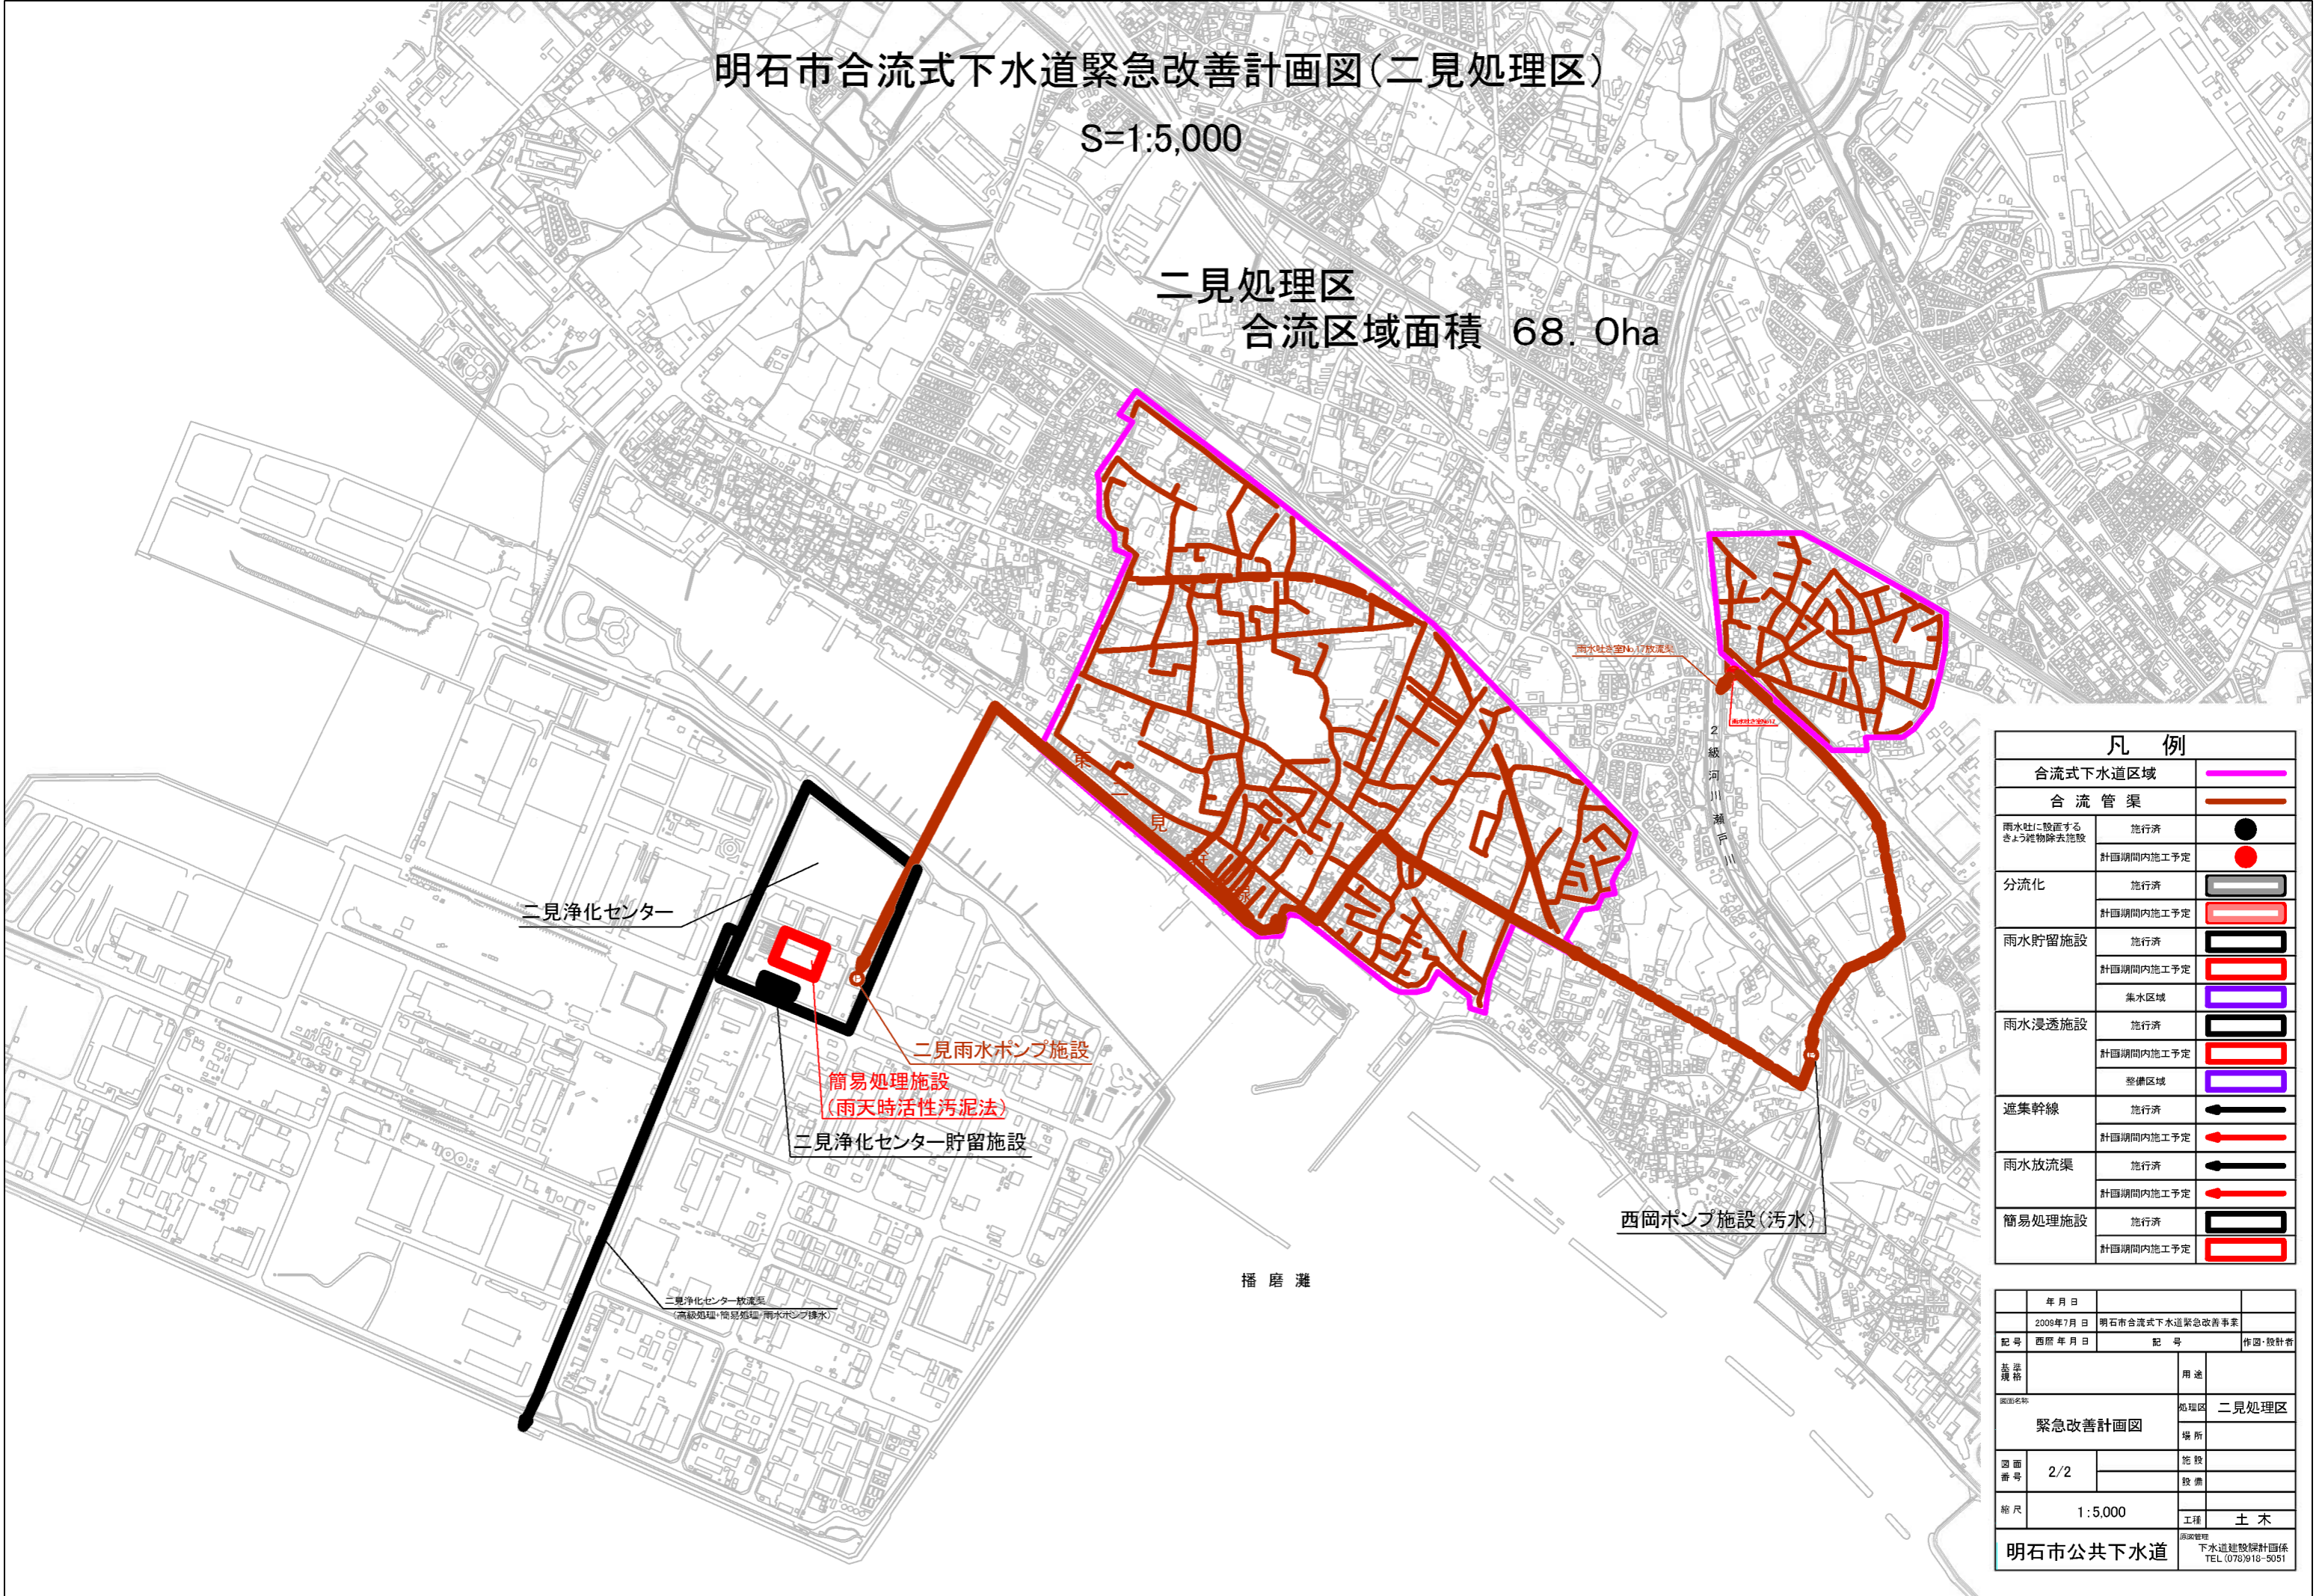

凡例		
合流式下水道区域		— (Pink line)
合流管渠		— (Brown line)
雨水吐に設置する きよう雑物除去施設	施行済	● (Black dot)
	計画期間内施工予定	● (Red dot)
分流化	施行済	▭ (Grey box)
	計画期間内施工予定	▭ (Red box)
雨水貯留施設	施行済	▭ (Black box)
	計画期間内施工予定	▭ (Red box)
	集水区域	▭ (Purple box)
雨水浸透施設	施行済	▭ (Black box)
	計画期間内施工予定	▭ (Red box)
	整備区域	▭ (Purple box)
遮集幹線	施行済	← (Black arrow)
	計画期間内施工予定	← (Red arrow)
雨水放流渠	施行済	← (Black arrow)
	計画期間内施工予定	← (Red arrow)
簡易処理施設	施行済	▭ (Black box)
	計画期間内施工予定	▭ (Red box)

年月日	2009年7月日	明石市合流式下水道緊急改善事業
記号	西暦年月日	記号 作図・設計者
基規格		用途
図面名称	緊急改善計画図	処理区 二見処理区
図面番号	2/2	場所
縮尺	1:5,000	施設
		設備
明石市公共下水道		土木
		下水道建設課 TEL (078)918-5051