


配置図 1/300

CAD口一F 04-038

図名	配置図	縮尺	1/300	頁数	1
制作年月日	23年6月 日	作成場所	松が丘事務所	図面番号	04-038
<b>明石市都市整備部建築室総課</b>					
製図者	・	校核者	・	承認者	・
製図日	・	校核日	・	承認日	・

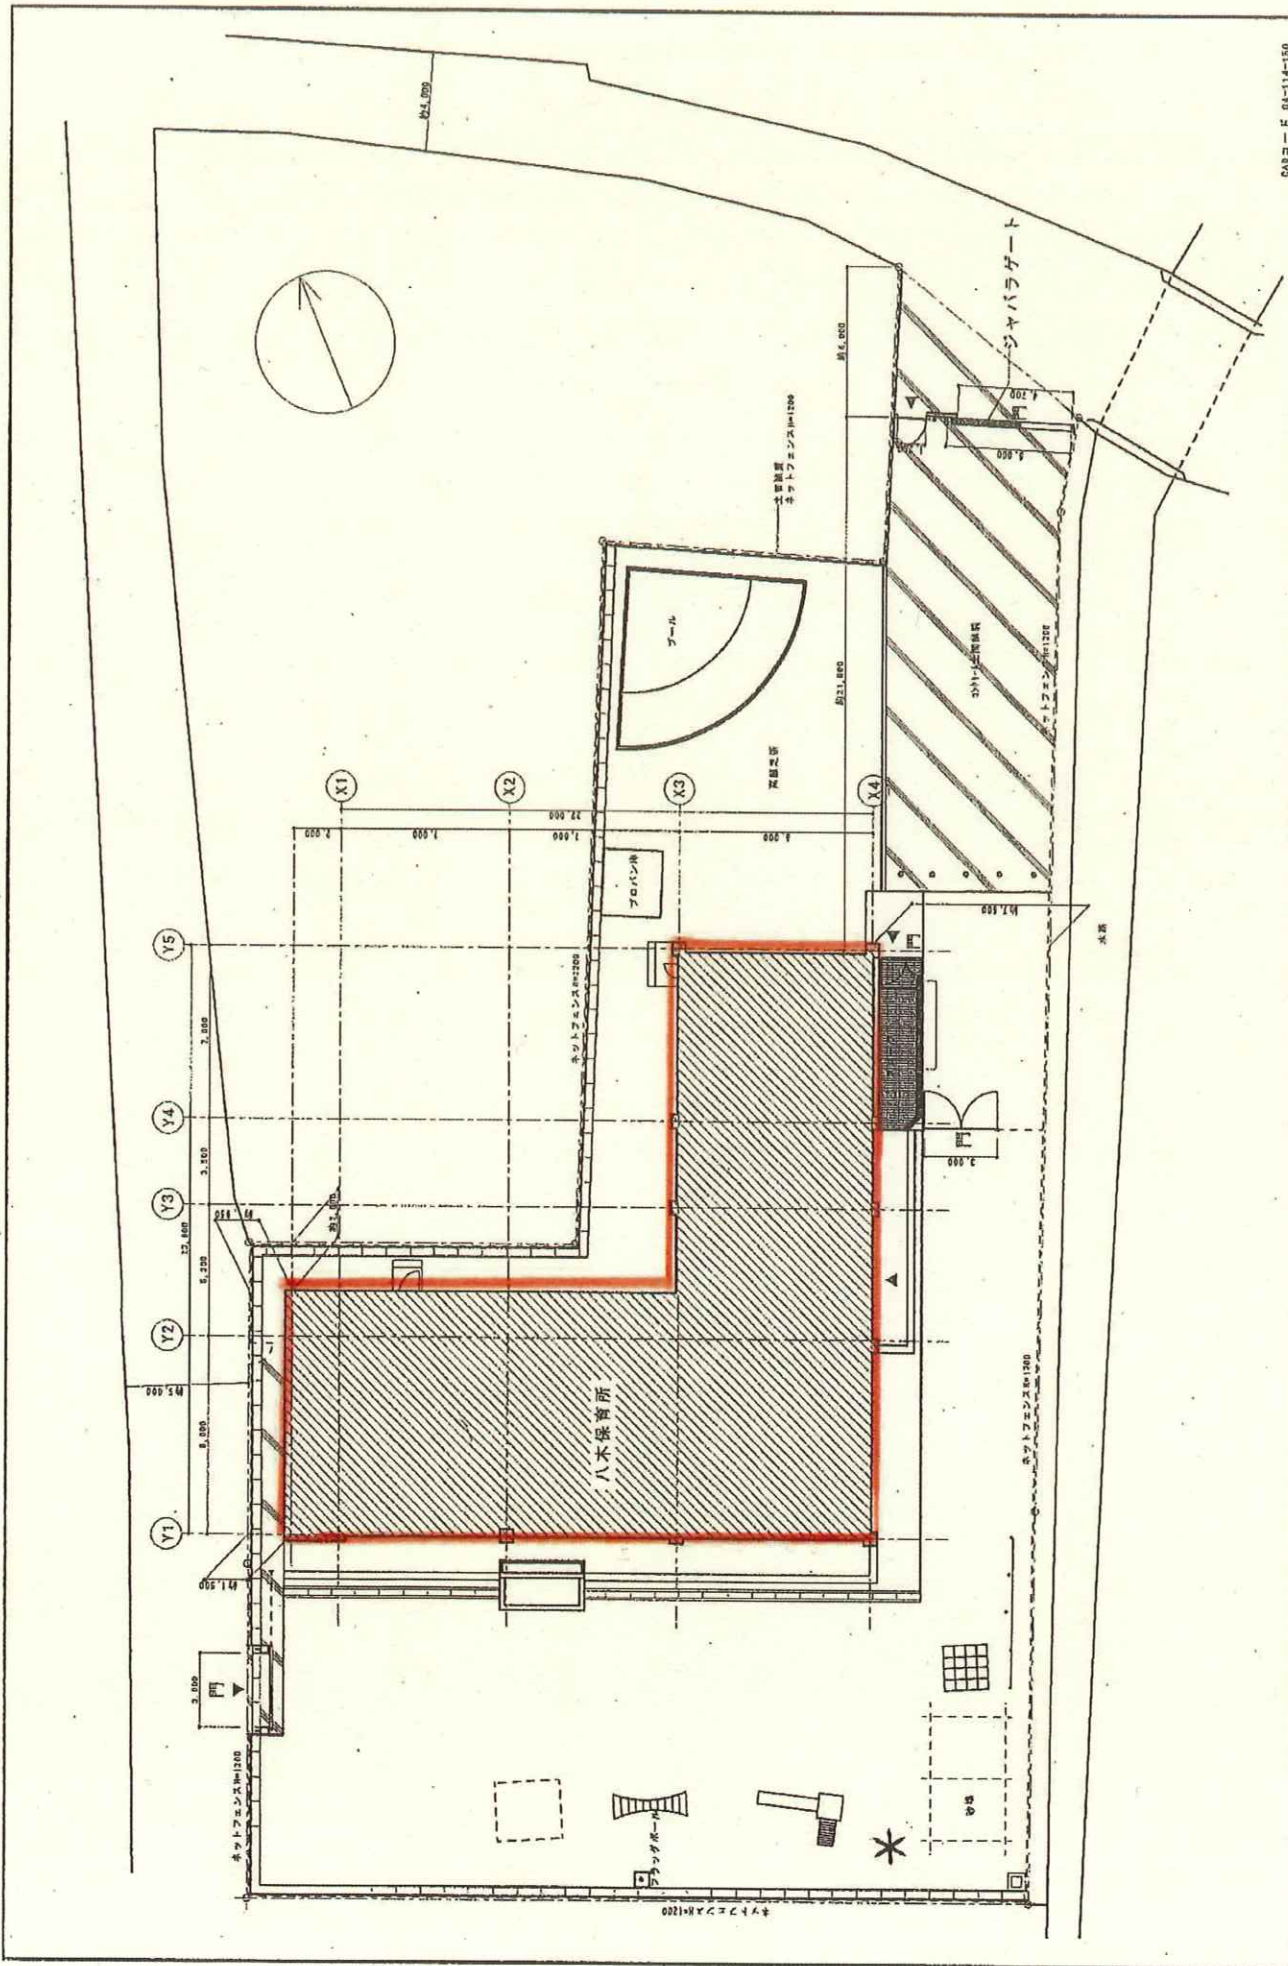

0450 F 04-114-150

図名	八木保育園	図号	1
作成年月日	2006年	縮尺	1/100
図面内容	八木保育園	図面種類	平面図
設計者	明石市都市整備部建築環境課	作成者	
図面番号	0450 F 04-114-150	図面枚数	1