



屋階平面図 1/200

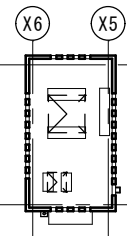


PH階平面図 1/200

*** 校舎屋上 ***
 工事内容 (数量・仕様は設計内訳書による)
【撤去工事】
 既設ドレ排水撤去, 既存押え金物撤去
 既存防水層撤去 (平場一部・立上り部), 笠木仮撤去
【防水工事】
 ケン清掃, 外壁欠損部補修, 樹脂セメント[®]-ス塗布
 塩ビシート防水 (機械固定断熱工法t1.5), 塩ビ被覆鋼板共
 アルミ押え金物取付, 改修用ドレ排水取付, 笠木復旧
 ケン塗膜防水
 防水施工標識 (PH外部建具横に設置)

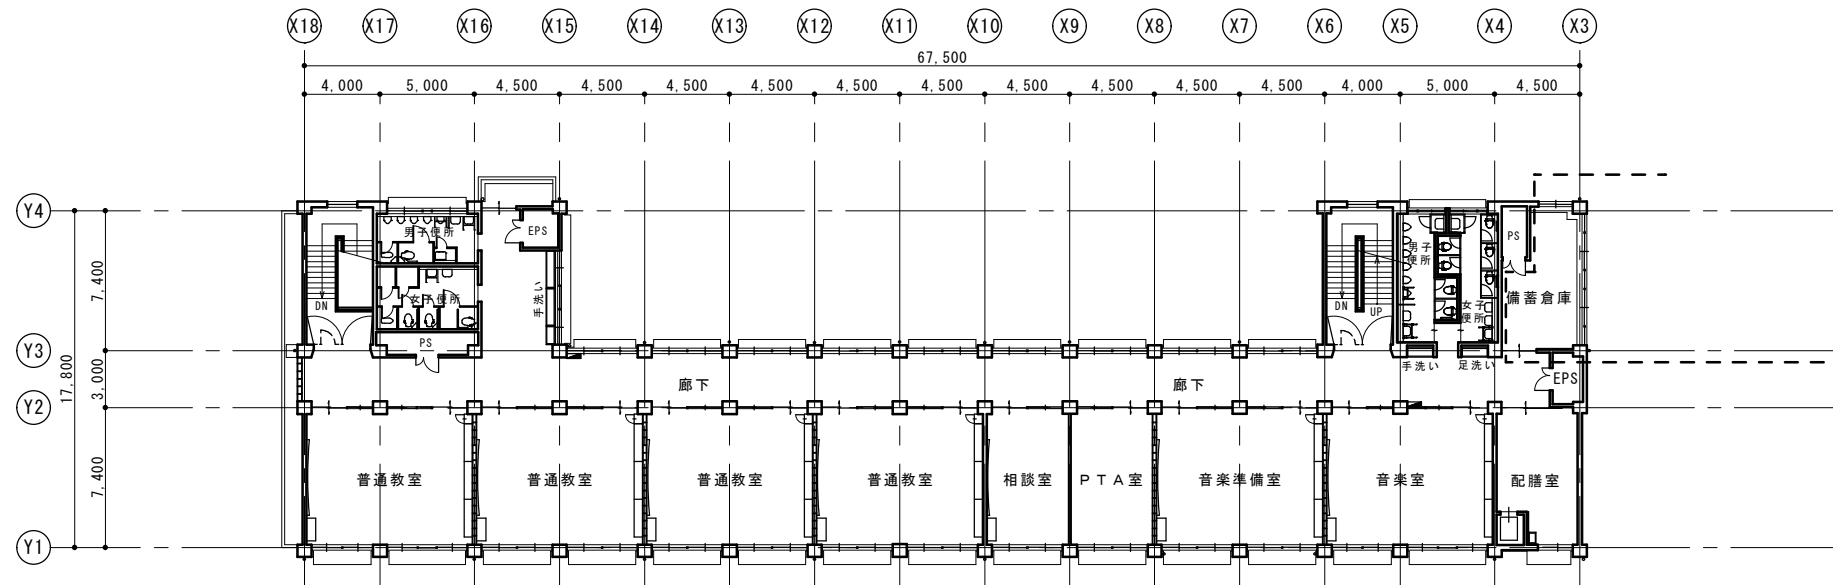

4階平面図 1/200

①-3
 ↑
 ↓
 ①-1

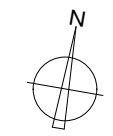

| | | | | | | | | | | | | | |
|------|---|------------------|-------------|------------------------|-----|----|----|-------|----------|------|-------------------|----|---|
| 特記事項 | 1984・1-1・1-2棟 新築 1987・1-3棟 新築 (ベランダ⇒備蓄倉庫 改築) | 2018・1-1棟 便所改修工事 | ・ ・ ・ | 課長 | 副課長 | 係長 | 担当 | 製作年月日 | 2023年4月 | 工事名称 | 明石市立和坂小学校校舎屋上防水修繕 | 内 | 2 |
| | | | | 明石市教育委員会事務局教育企画室学校管理担当 | | | | 図面名称 | 4階・屋上平面図 | 縮尺 | 1/200 | 全葉 | 2 |