


明石市消防局庁舎屋上位置図

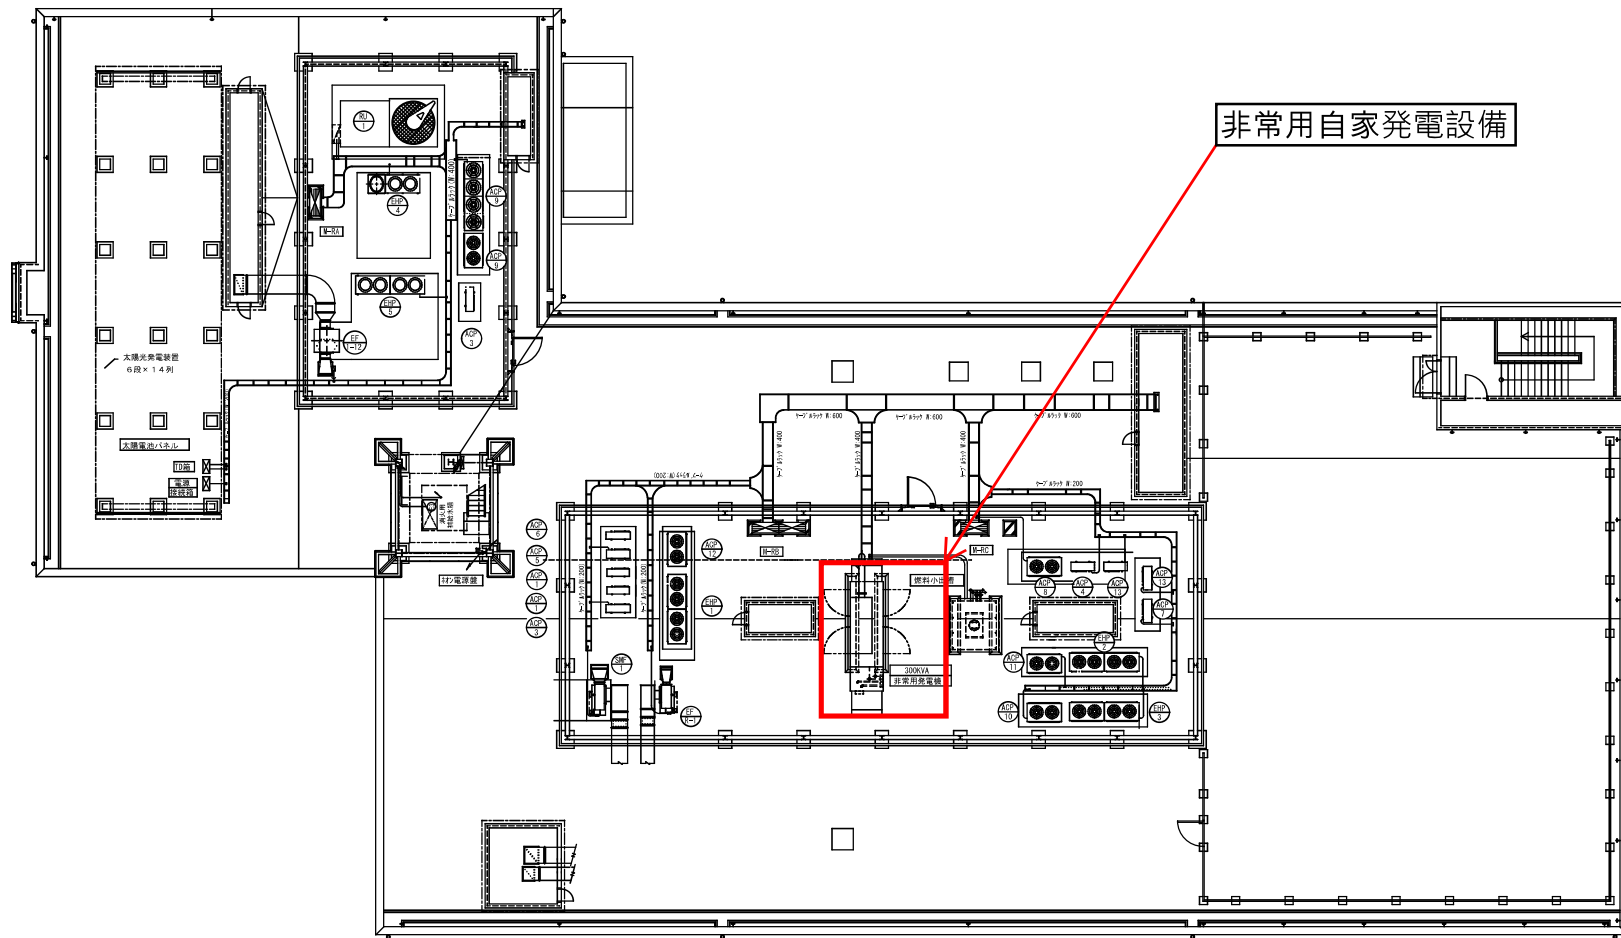

特記事項 発注コード: 12DC0080

明石市財務部施設整備課

製作年月日 15年2月

工事名称 図面名称 幹線動力設備屋上平面図

縮尺 1/100

内 E40 金業 E107