

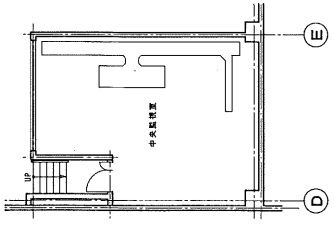
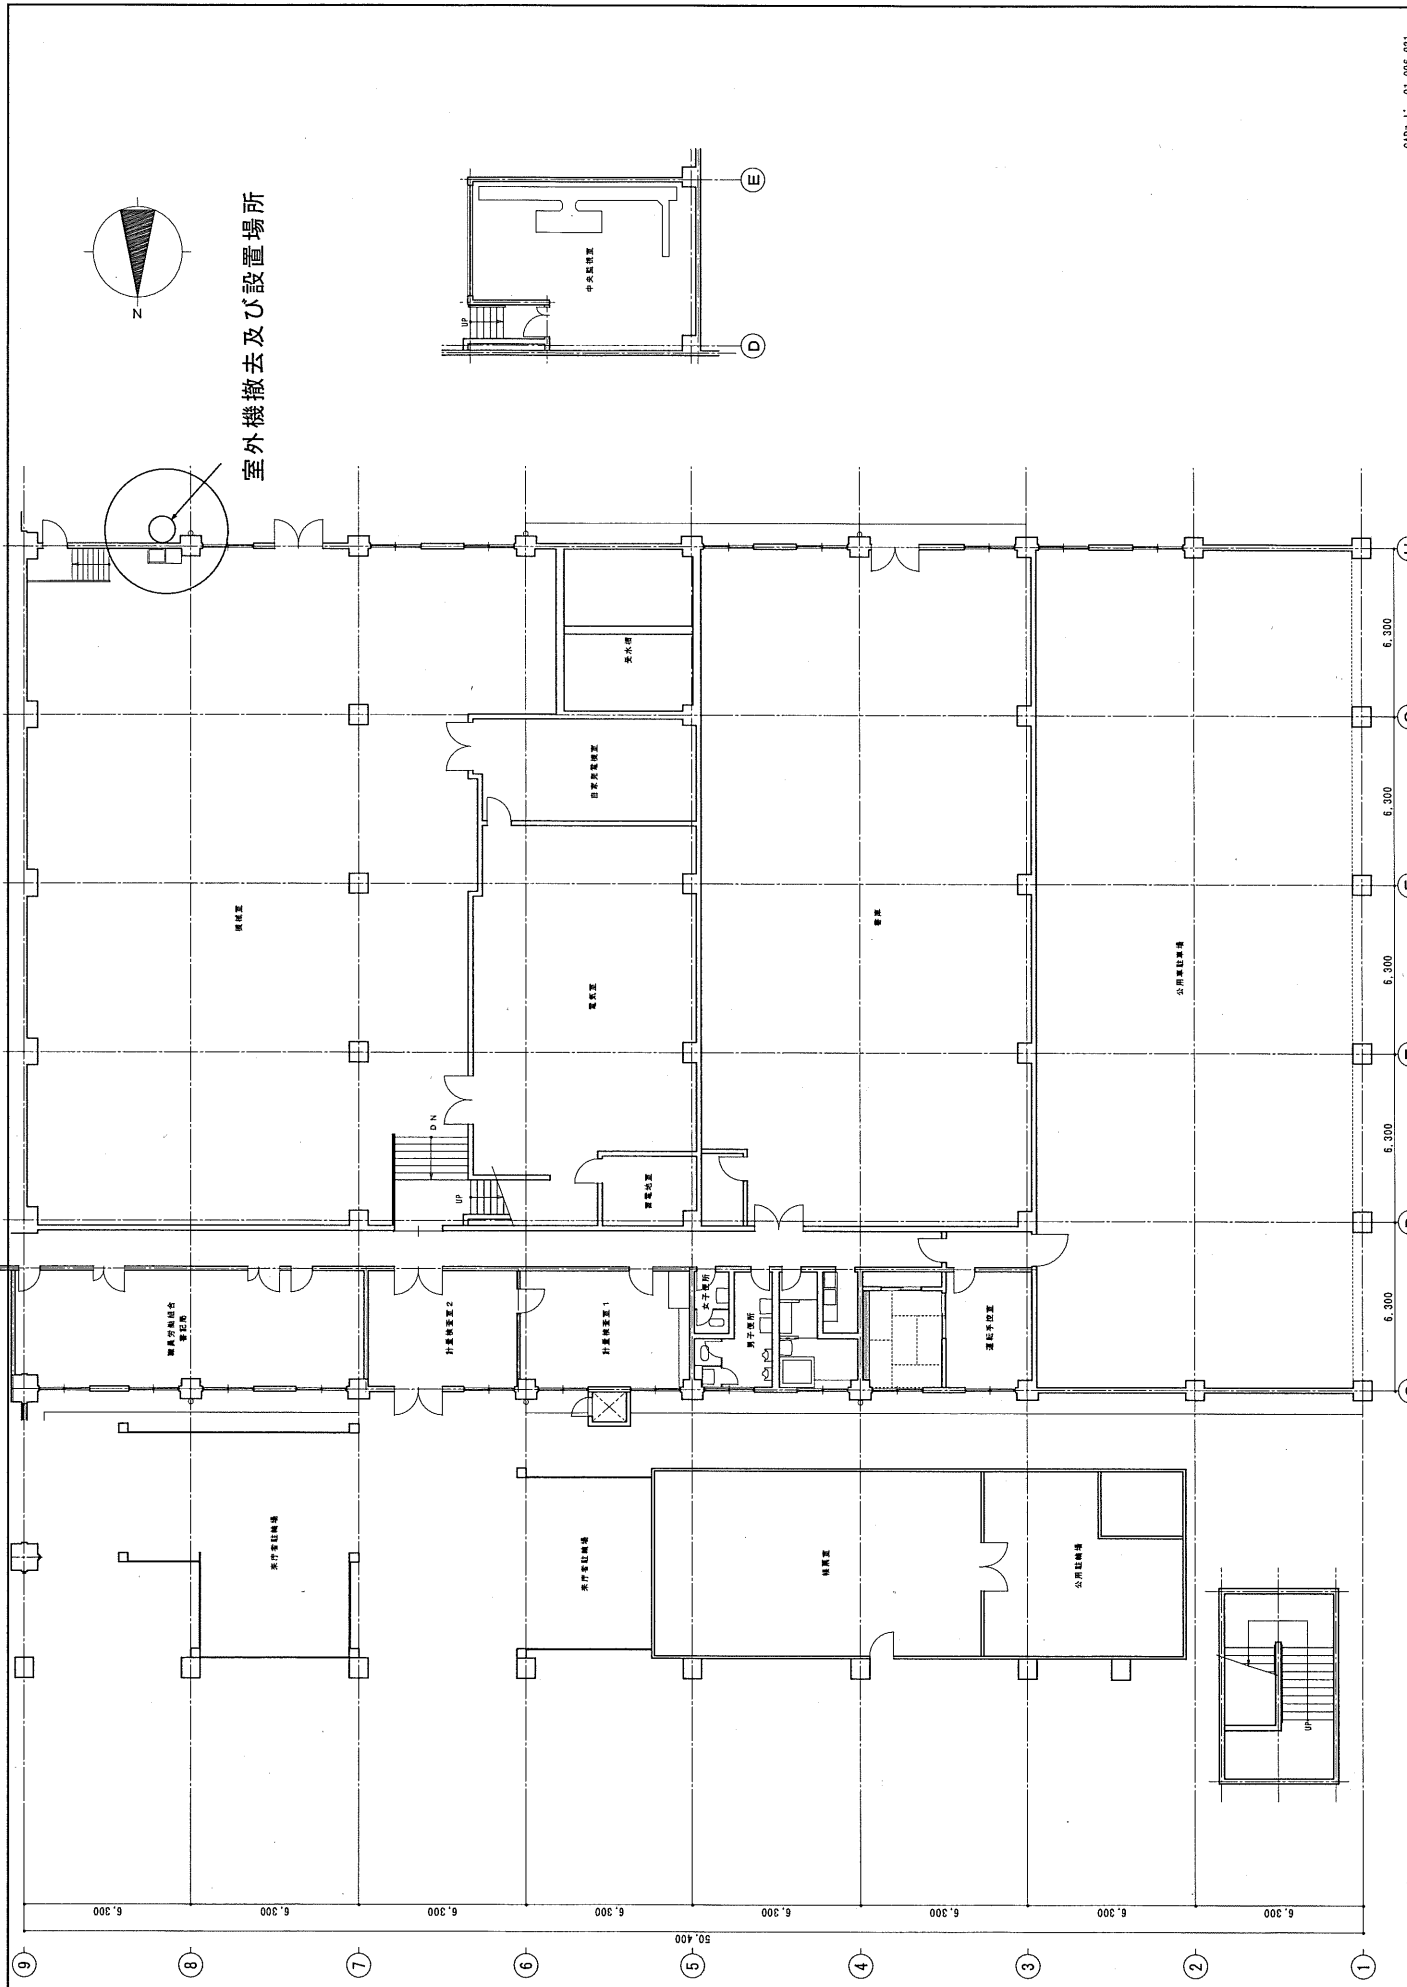


室外機撤去及び設置場所

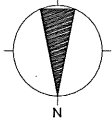

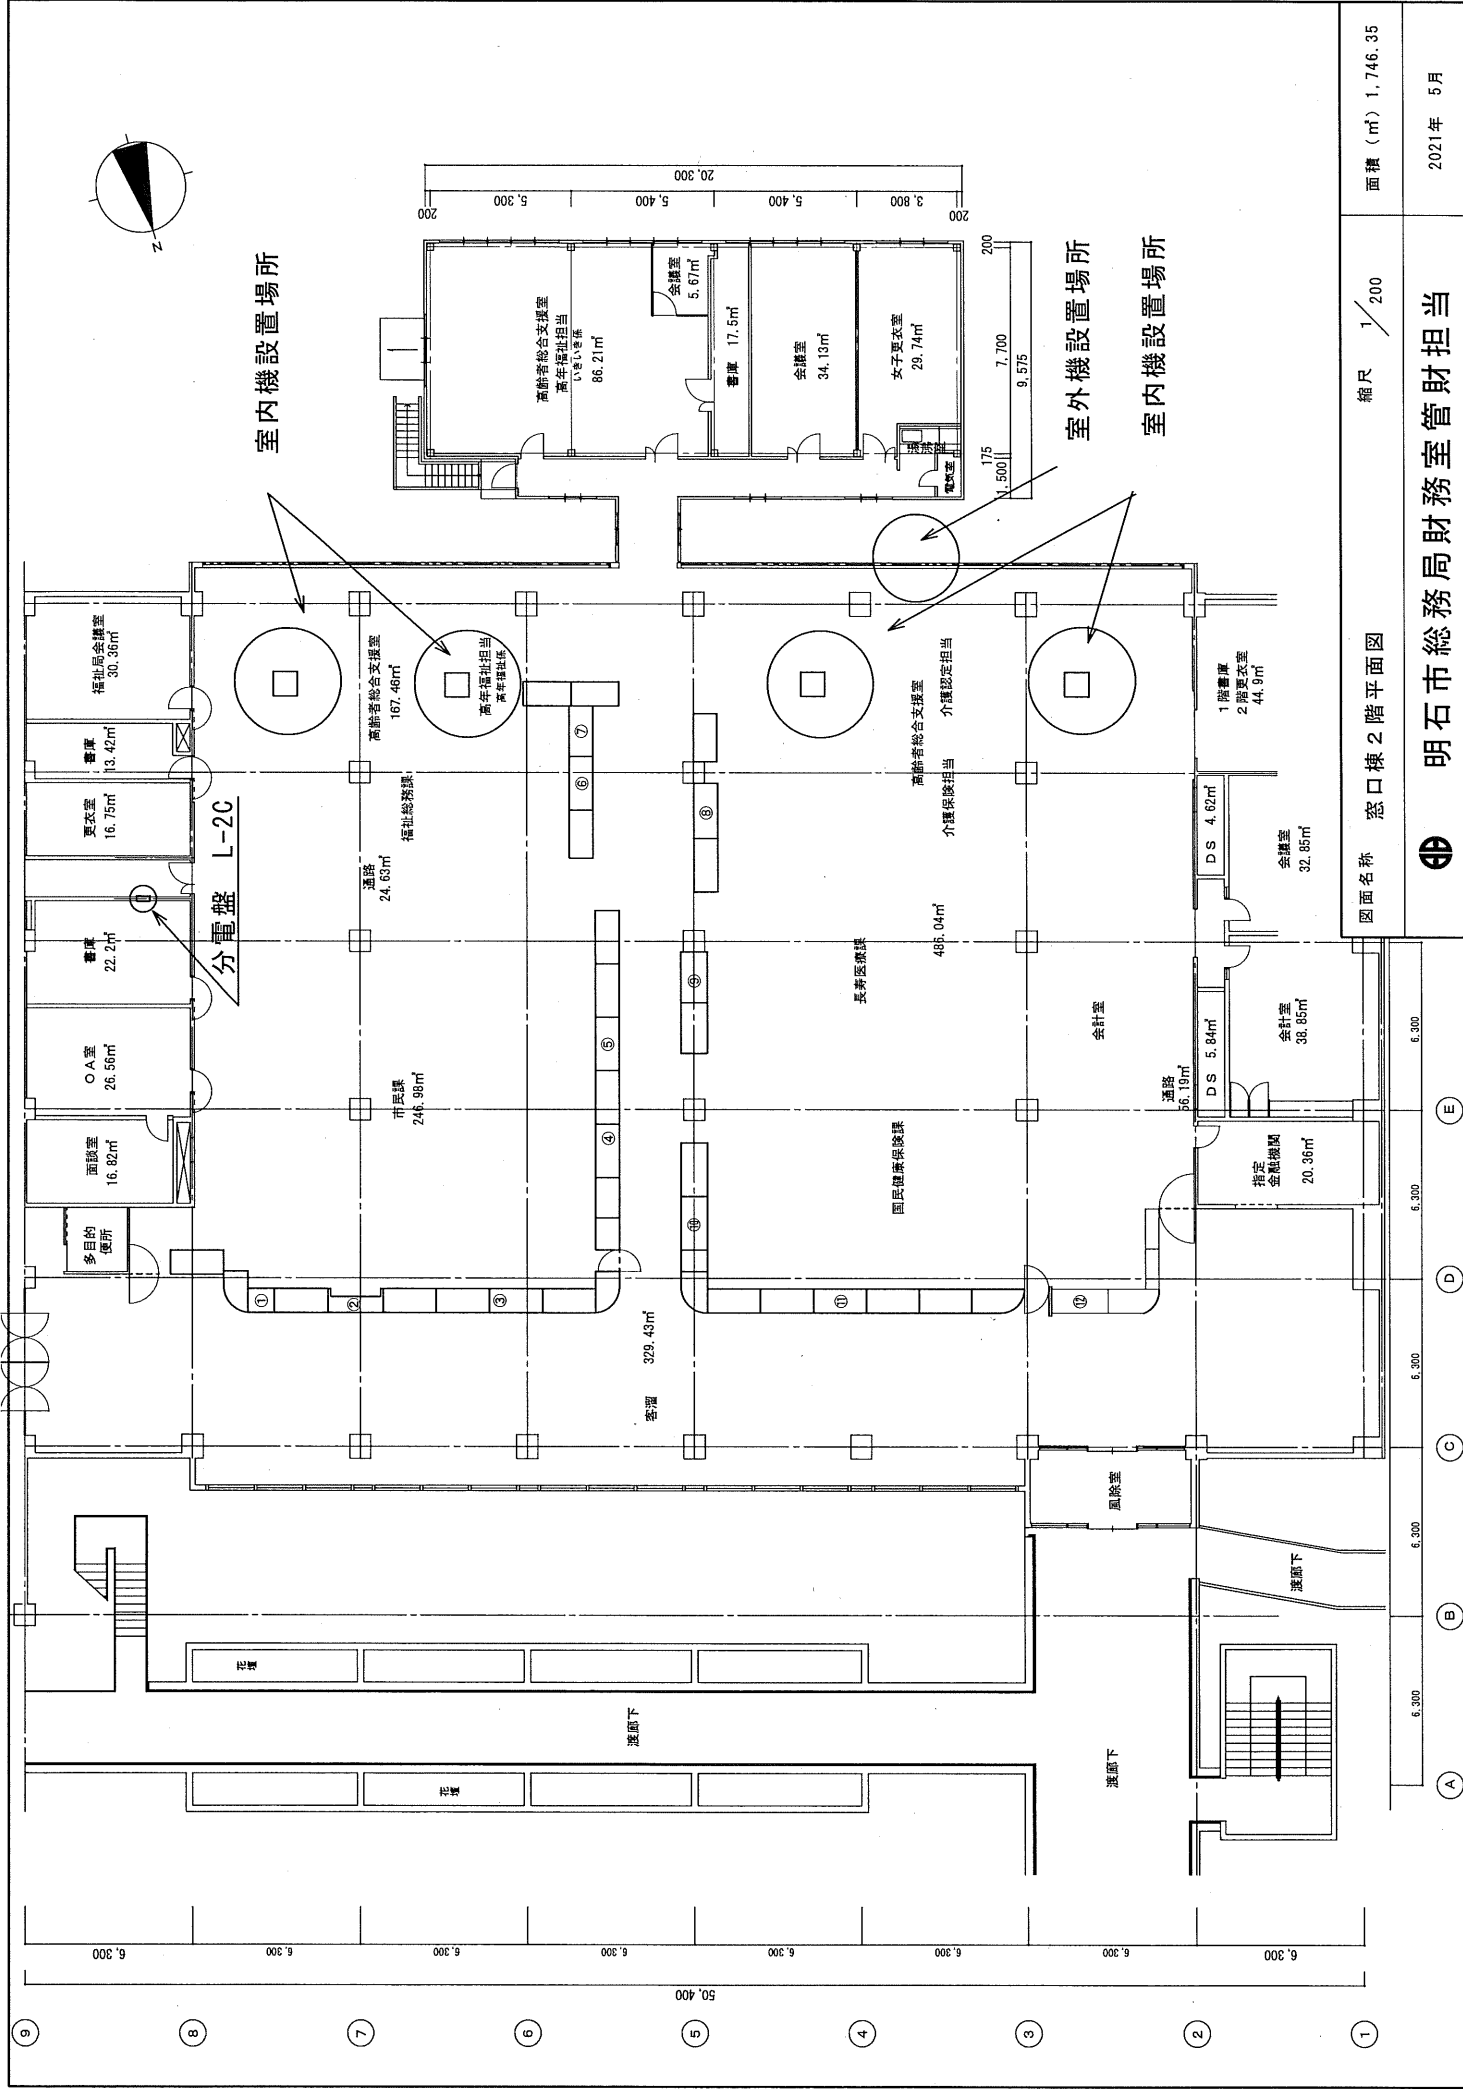

図面名称 窓口棟2階平面図

縮尺 1/200

面積 (㎡) 1,746.35

明石市総務局財務室管財担当

2021年 5月