



国道28号線

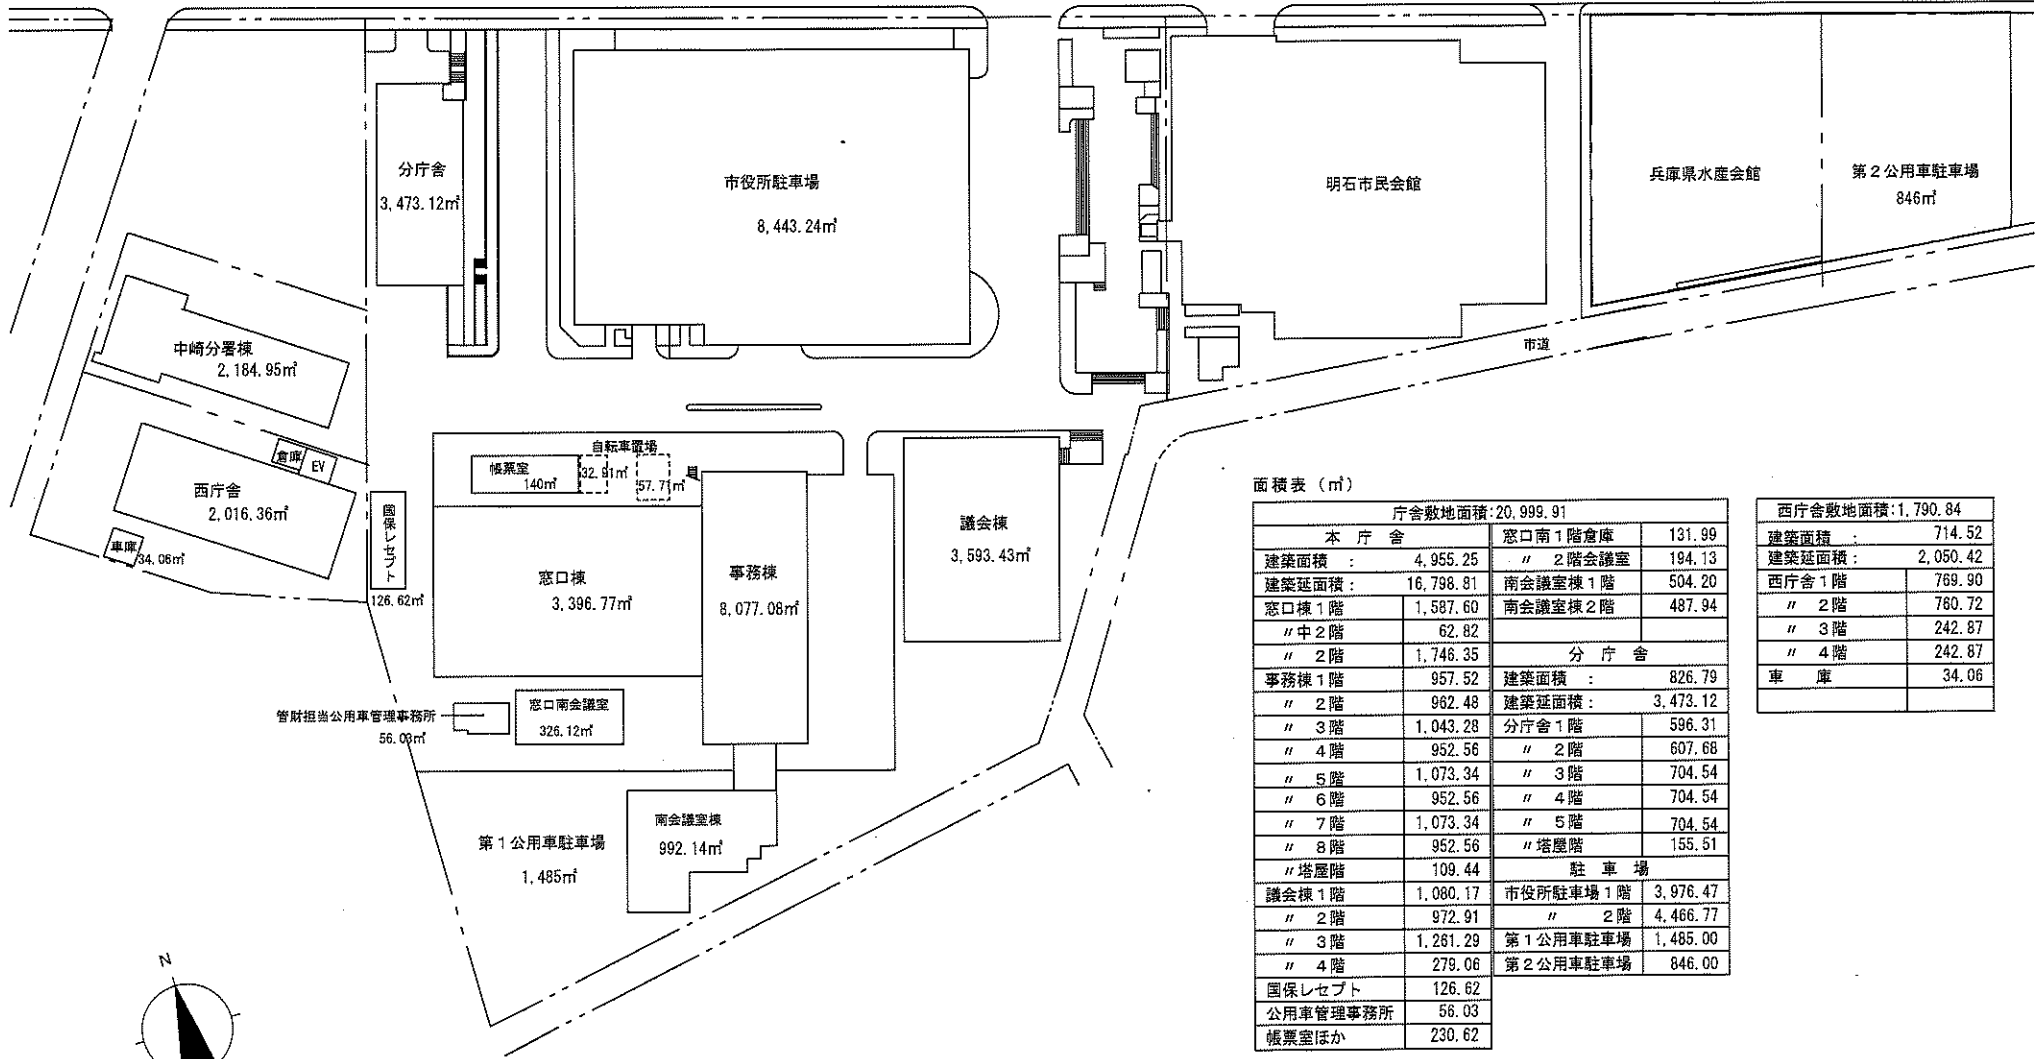



面積表 (㎡)


庁舎敷地面積: 20,999.91	
本庁舎	窓口南1階倉庫 131.99
建築面積 : 4,955.25	" 2階会議室 194.13
建築延面積 : 16,798.91	南会議室棟1階 504.20
窓口棟1階 1,587.60	南会議室棟2階 487.94
" 2階 62.82	
" 2階 1,746.35	分庁舎
事務棟1階 957.52	建築面積 : 826.79
" 2階 962.48	建築延面積 : 3,473.12
" 3階 1,043.28	分庁舎1階 596.31
" 4階 952.56	" 2階 607.68
" 5階 1,073.34	" 3階 704.54
" 6階 952.56	" 4階 704.54
" 7階 1,073.34	" 5階 704.54
" 8階 952.56	" 塔屋階 155.51
" 塔屋階 109.44	駐車場
議会棟1階 1,080.17	市役所駐車場1階 3,976.47
" 2階 972.91	" 2階 4,466.77
" 3階 1,281.29	第1公用車駐車場 1,485.00
" 4階 279.06	第2公用車駐車場 846.00
国保レセプト 126.62	
公用車管理事務所 56.03	
帳票室ほか 230.62	



西庁舎敷地面積: 1,790.84	
建築面積 :	714.52
建築延面積 :	2,050.42
西庁舎1階	769.90
" 2階	780.72
" 3階	242.87
" 4階	242.87
車庫	34.06

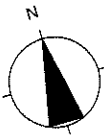


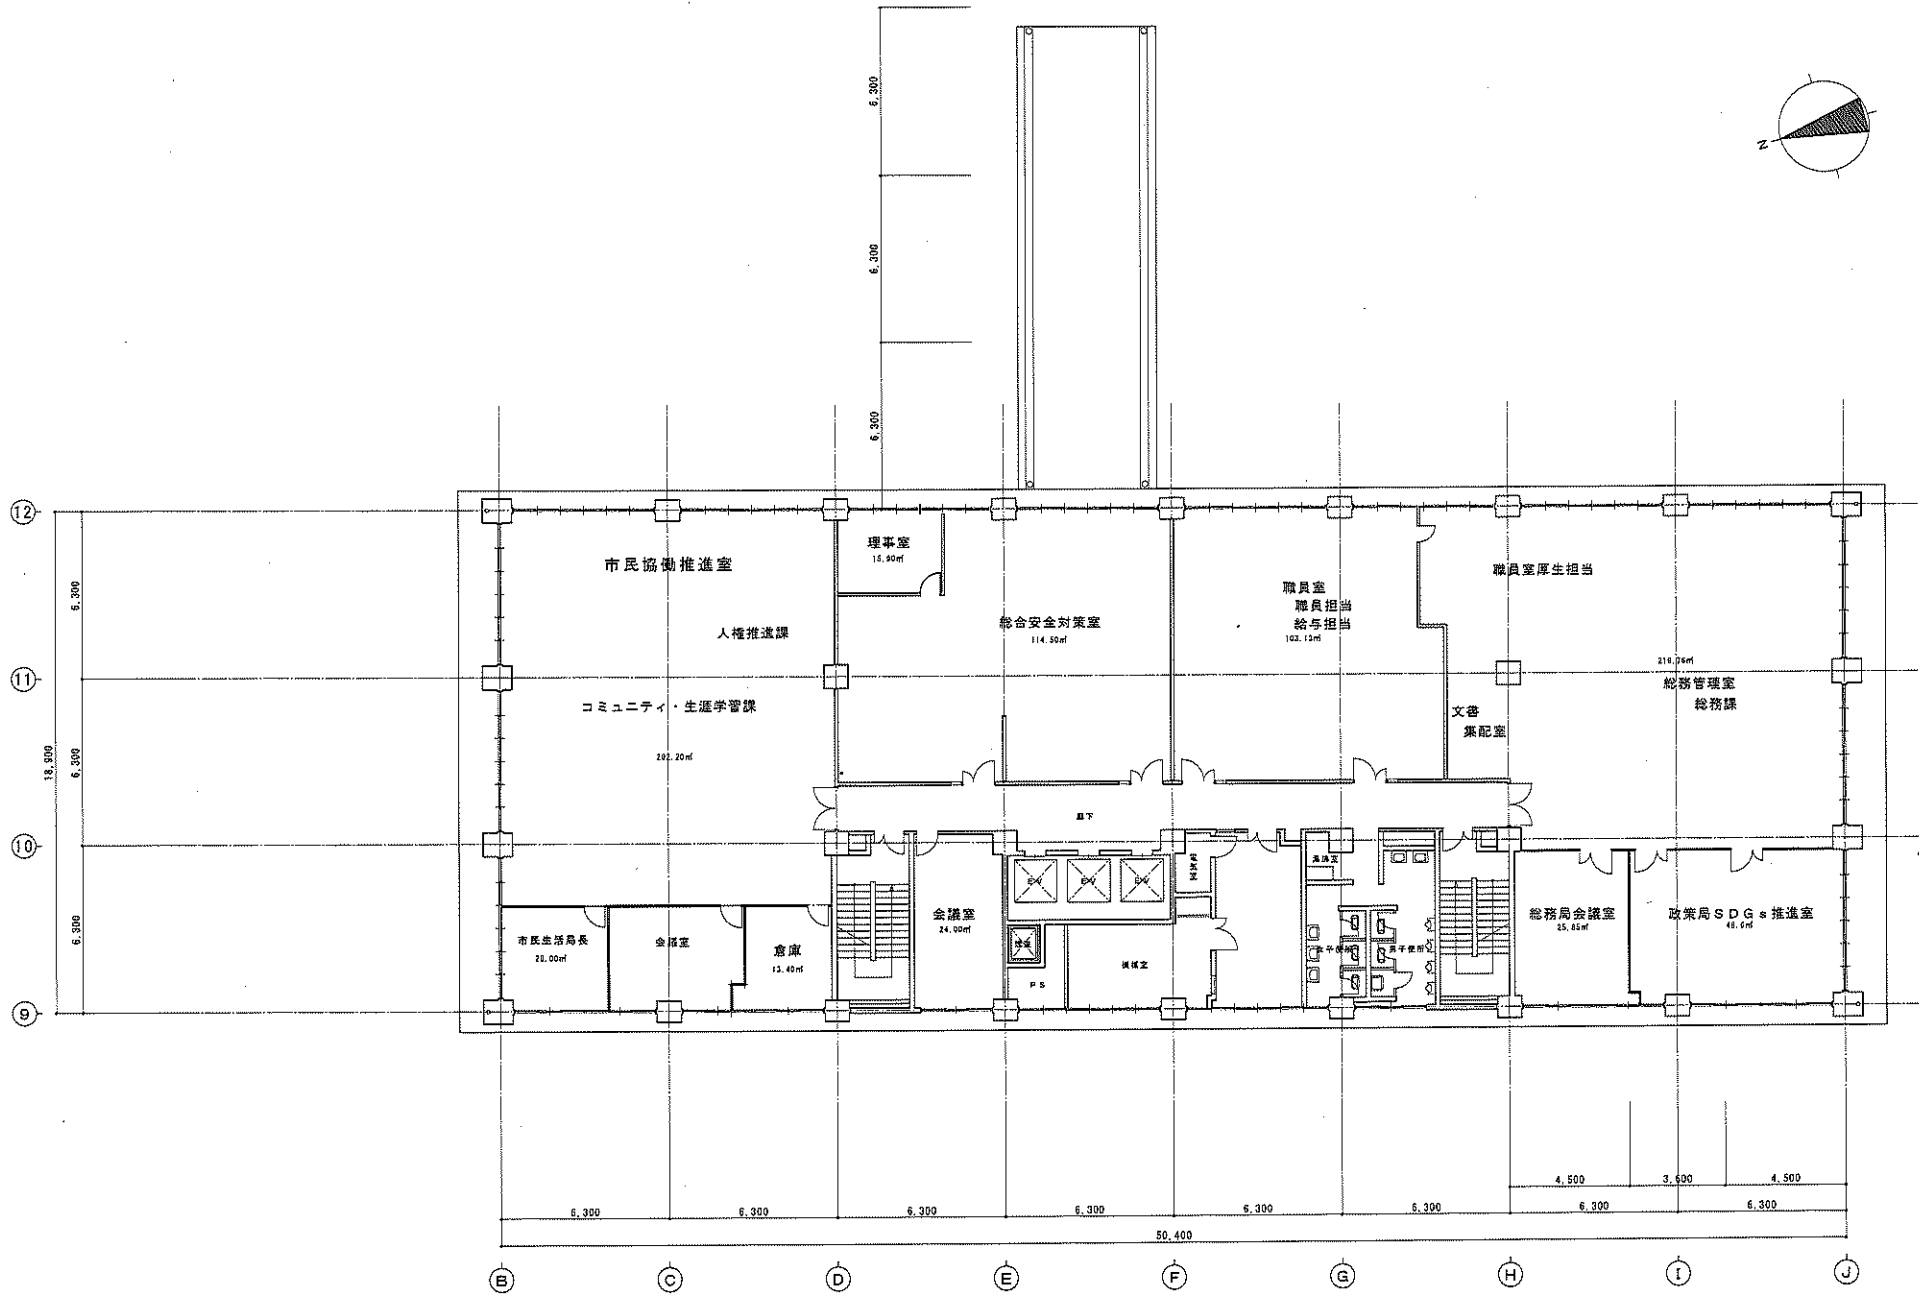
図面名称	全体配置図	縮尺	1/1000	面積 (㎡)
明石市総務局財務室管財担当				2020年 5月

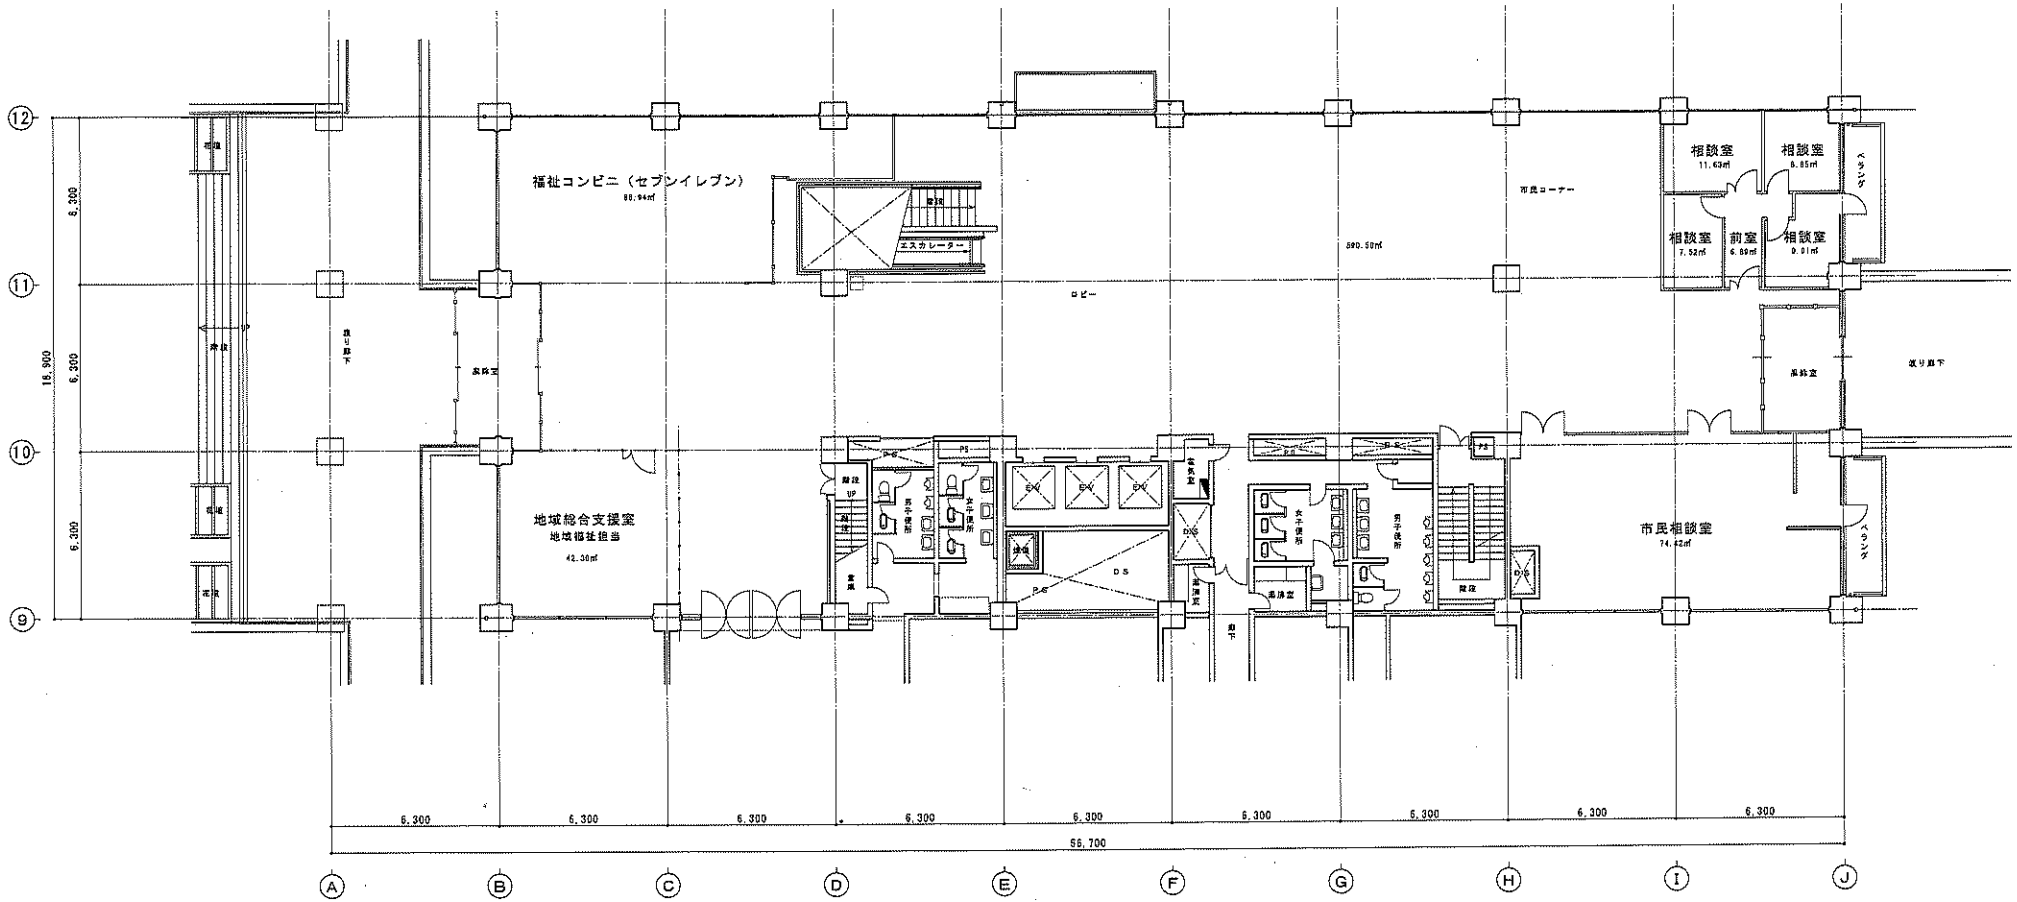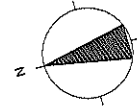


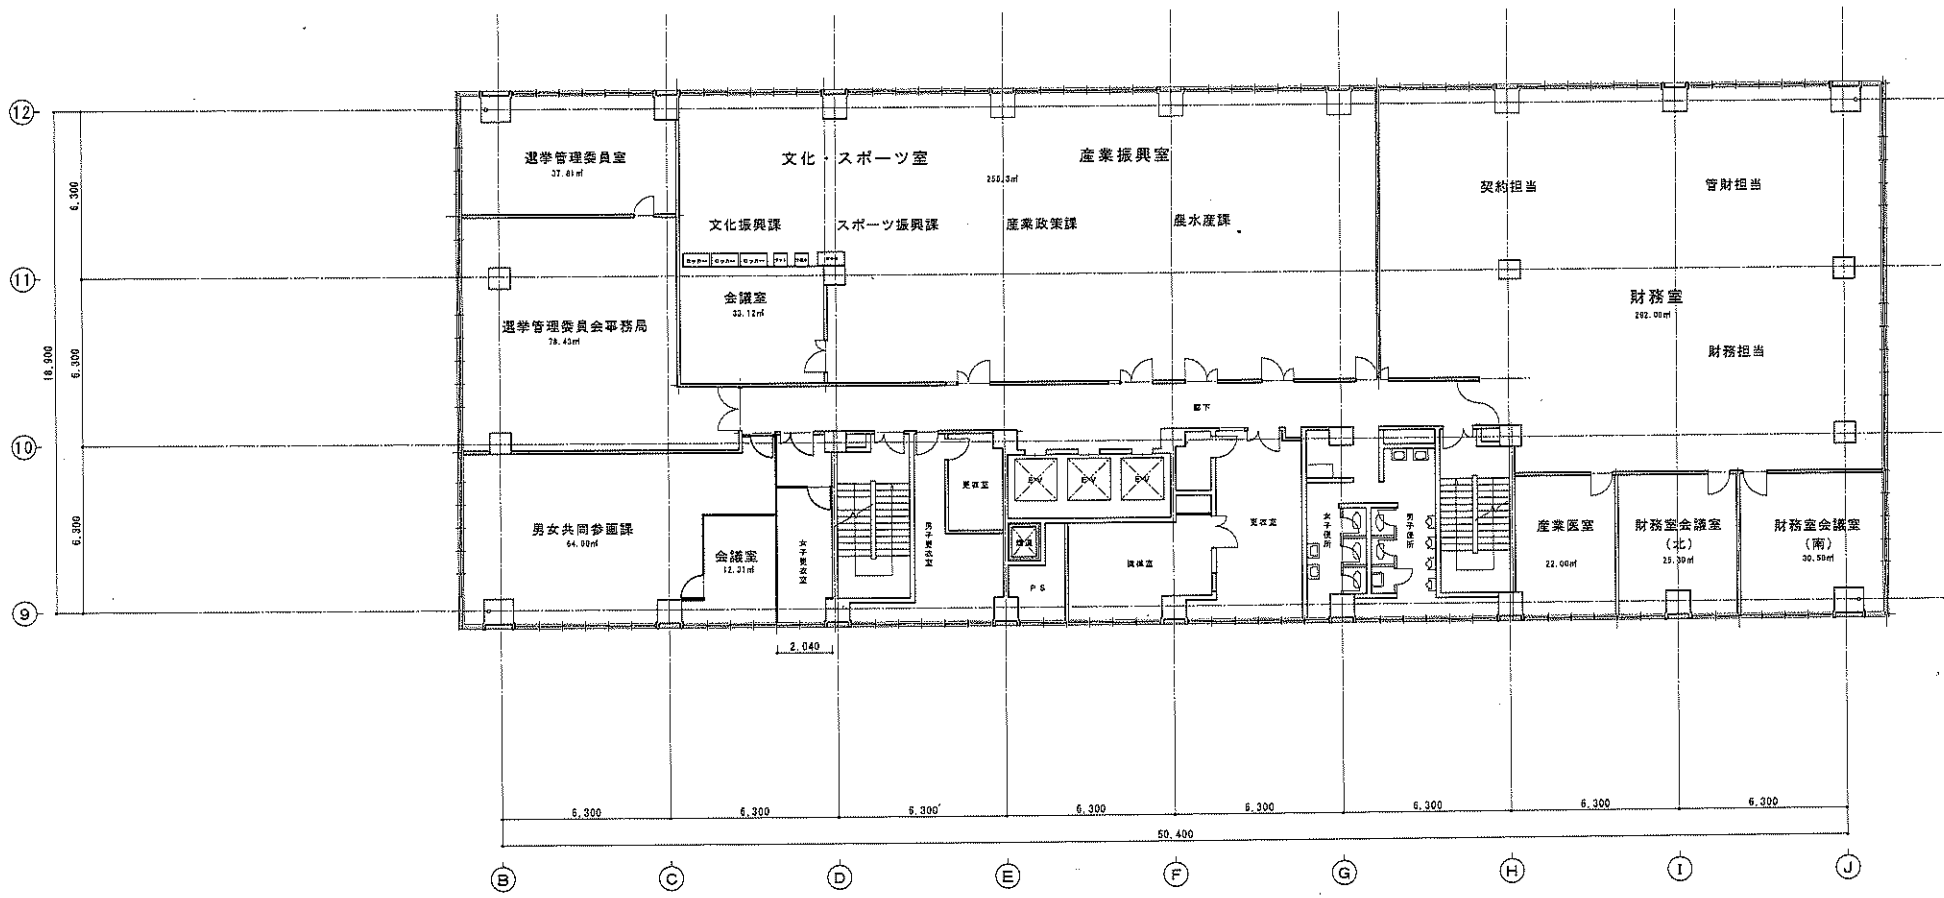
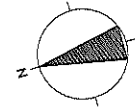
図面名称	縮尺	面積 (㎡)
事務棟 2階平面図	1/200	962.48
 明石市総務局財務室管財担当		2020年 5月

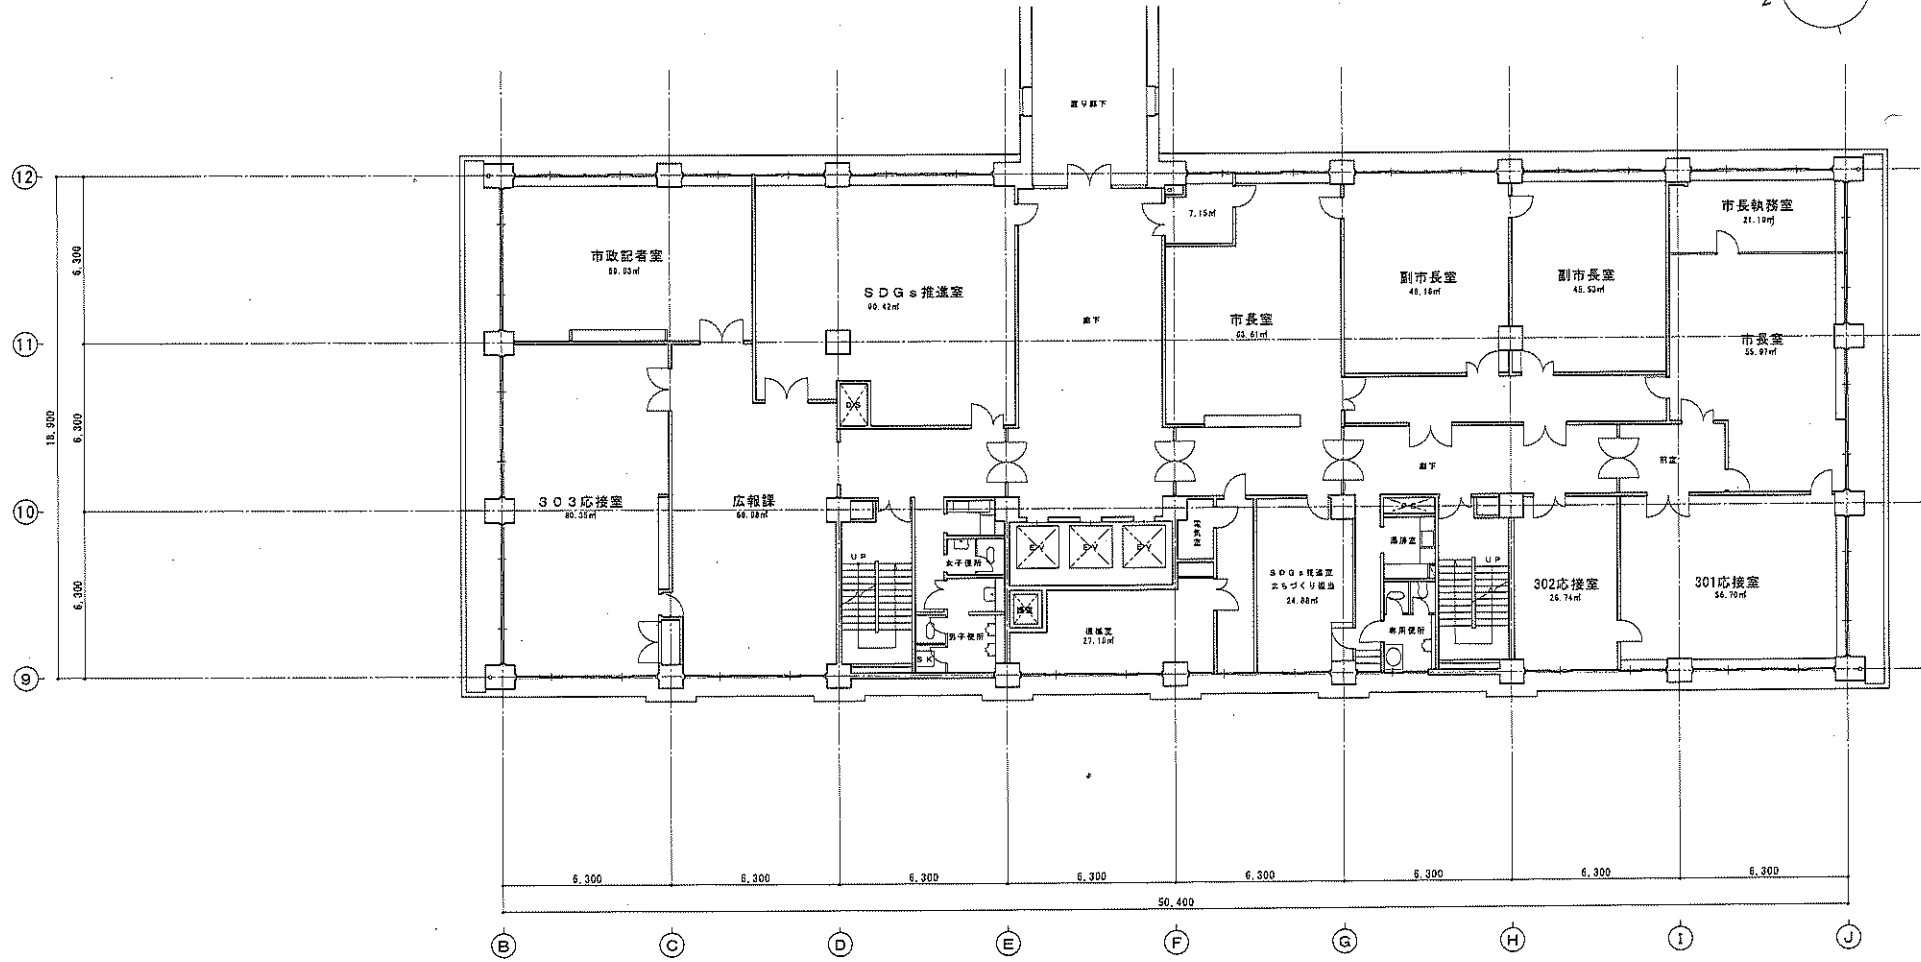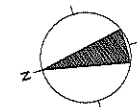



図面名称 事務棟3階平面図	縮尺 1/200	面積 (㎡) 1,043.28
 明石市総務局財務室管財担当		2020年 5月




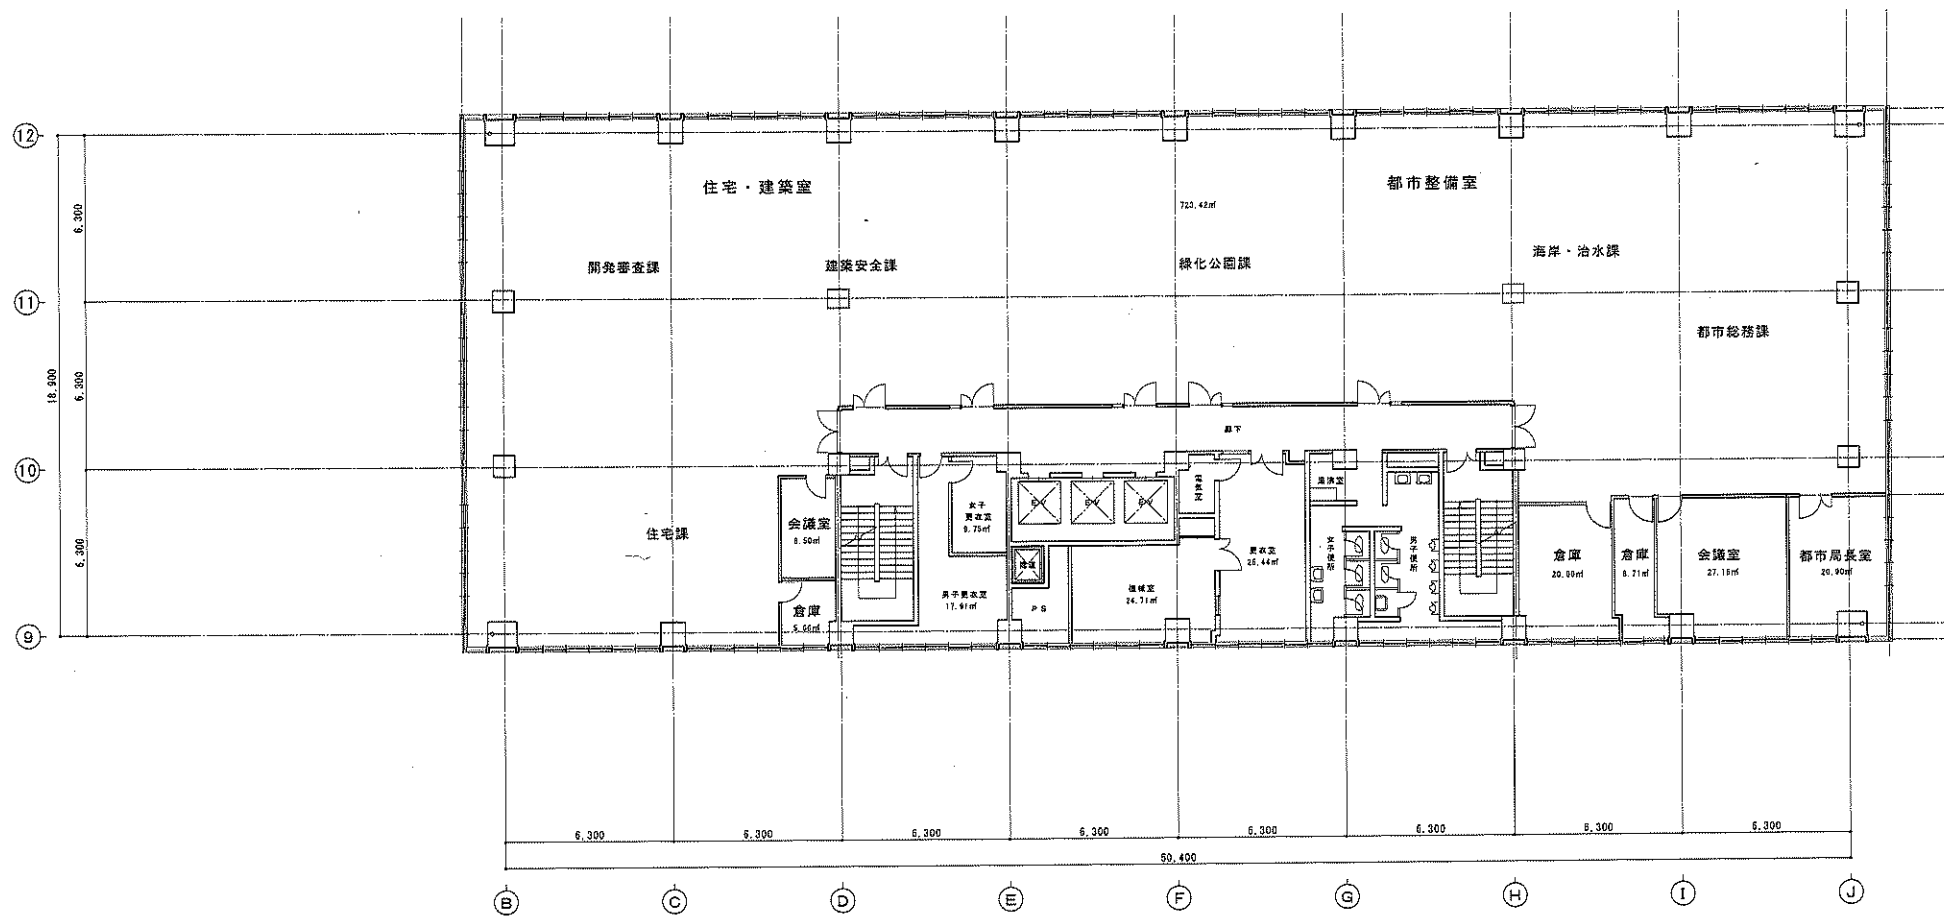
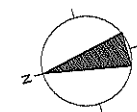
図面名称	縮尺	面積 (㎡)
事務棟 4階平面図	1/200	952.56
 明石市総務局財務室管財担当		2020年 5月




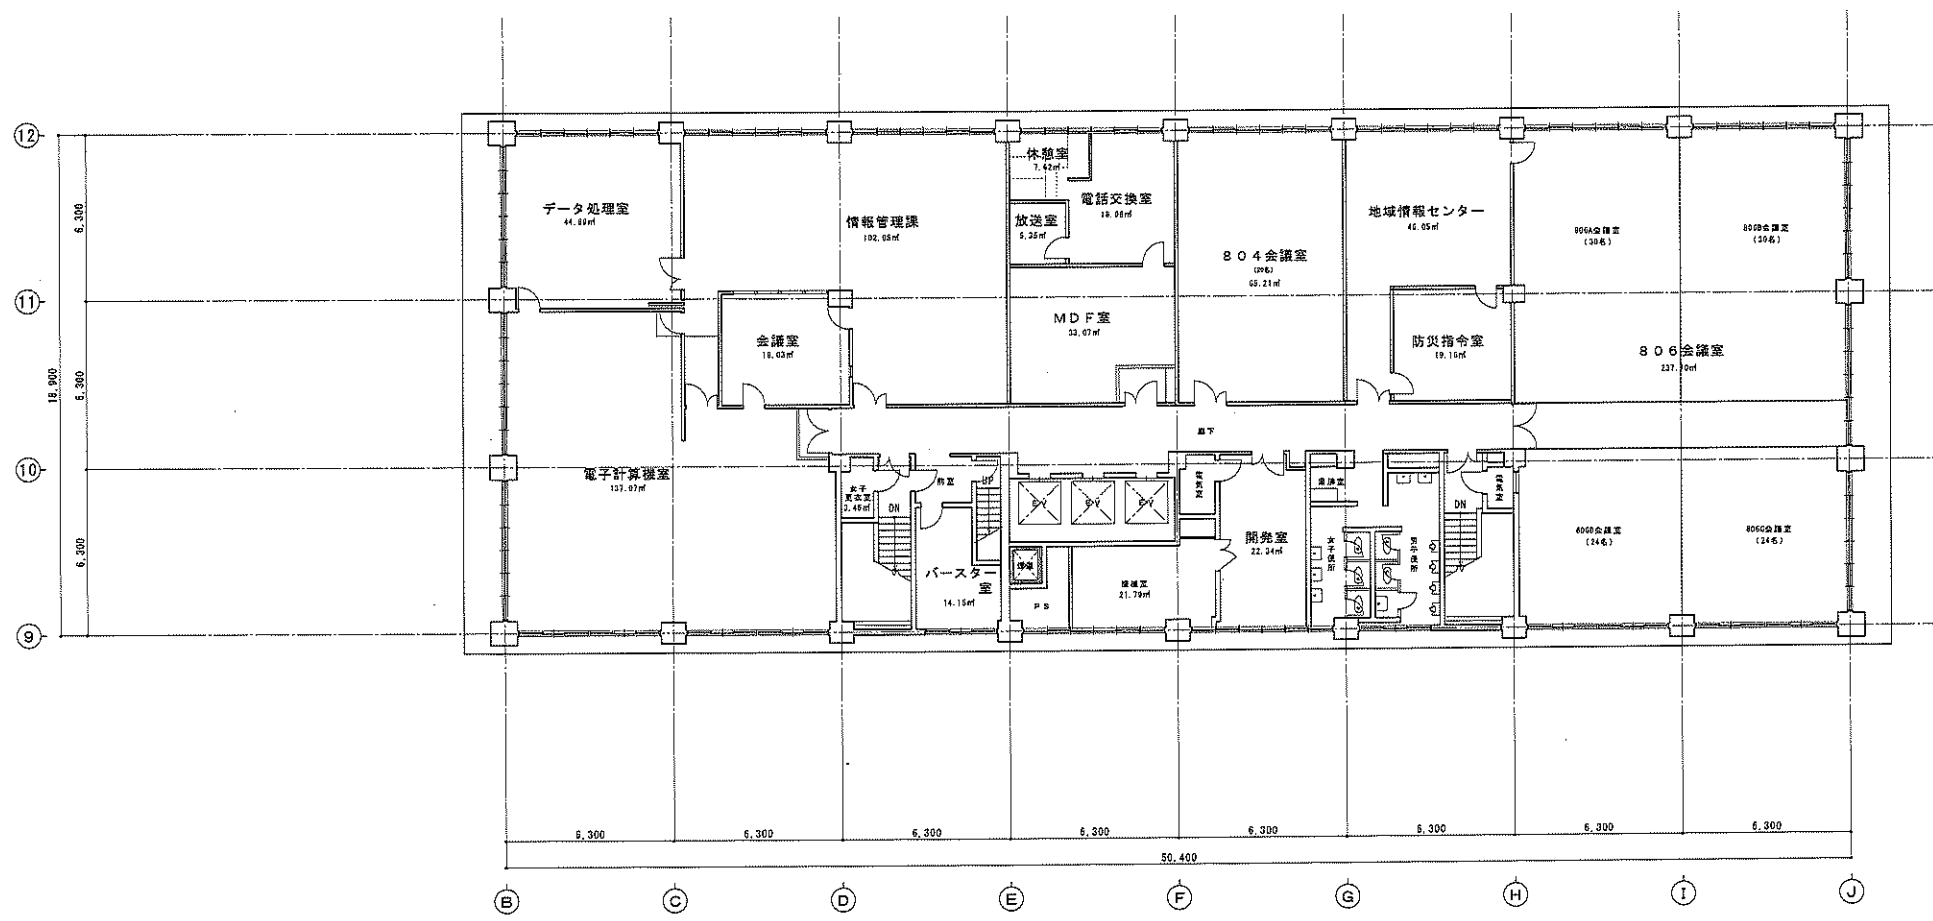
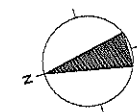
図面名称	縮尺	面積 (㎡)
事務棟5階平面図	1/200	1,073.34
明石市総務局財務室管財担当		2020年 5月

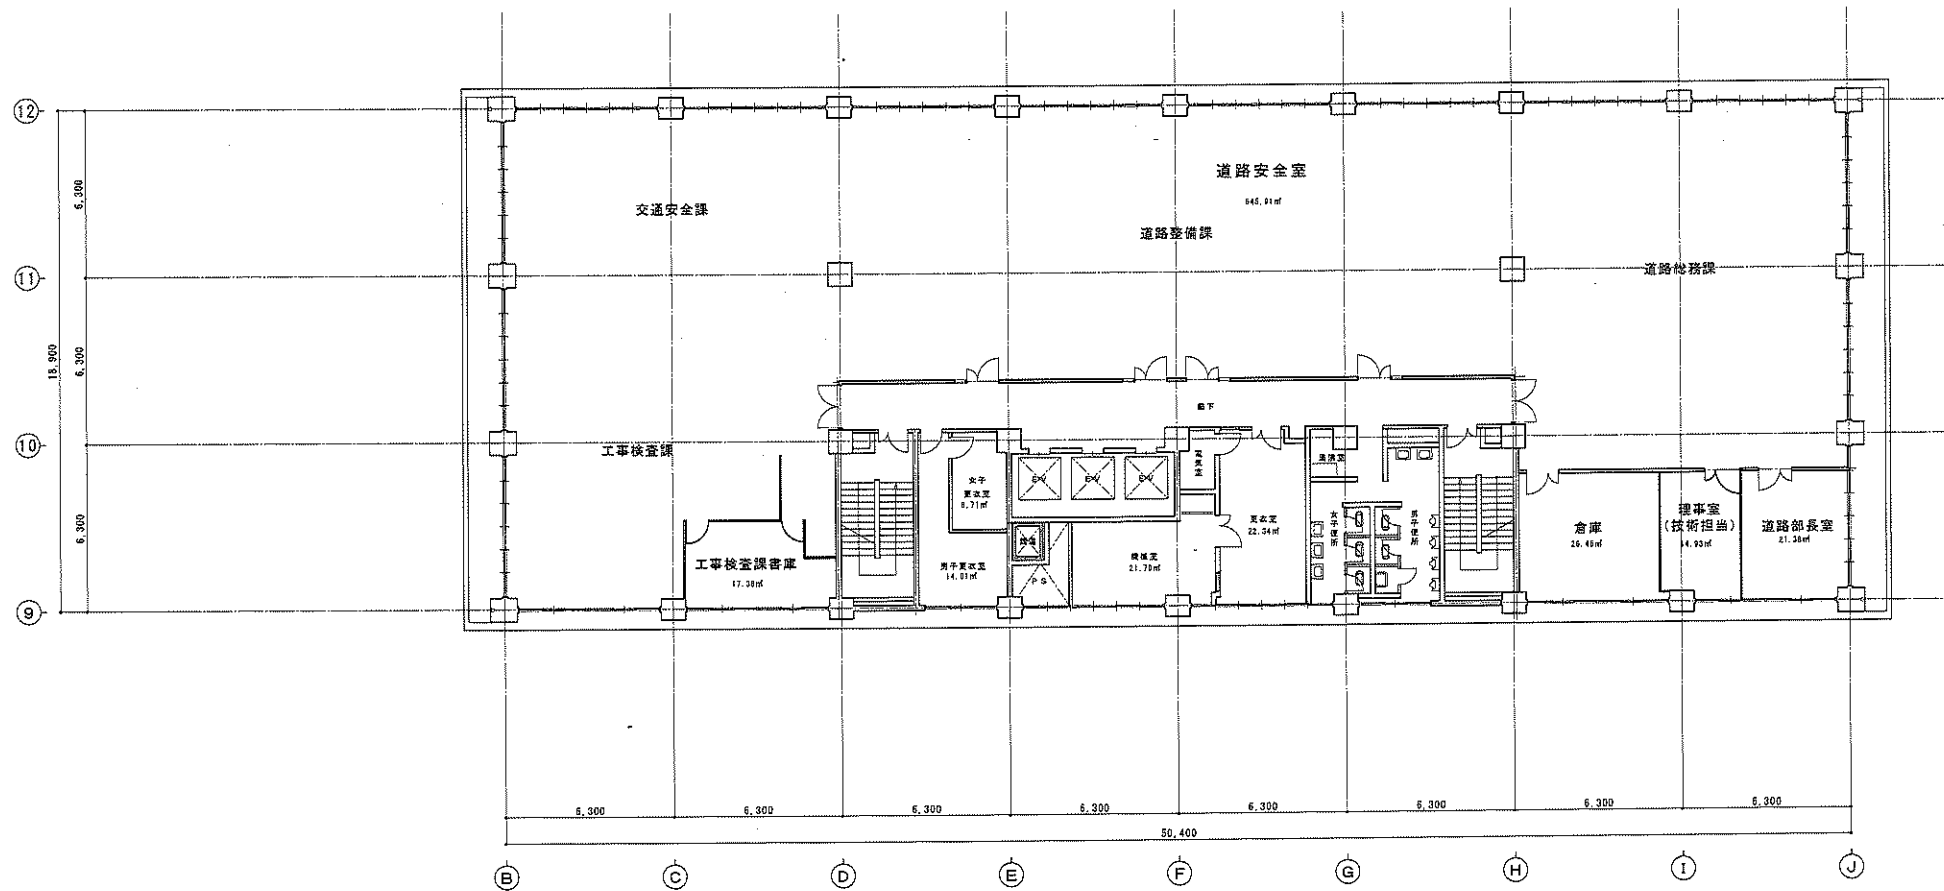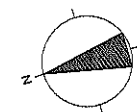


図面名称	縮尺	面積 (㎡)
事務棟 6階平面図	1/200	952.56
 明石市総務局財務室管財担当		2020年 5月




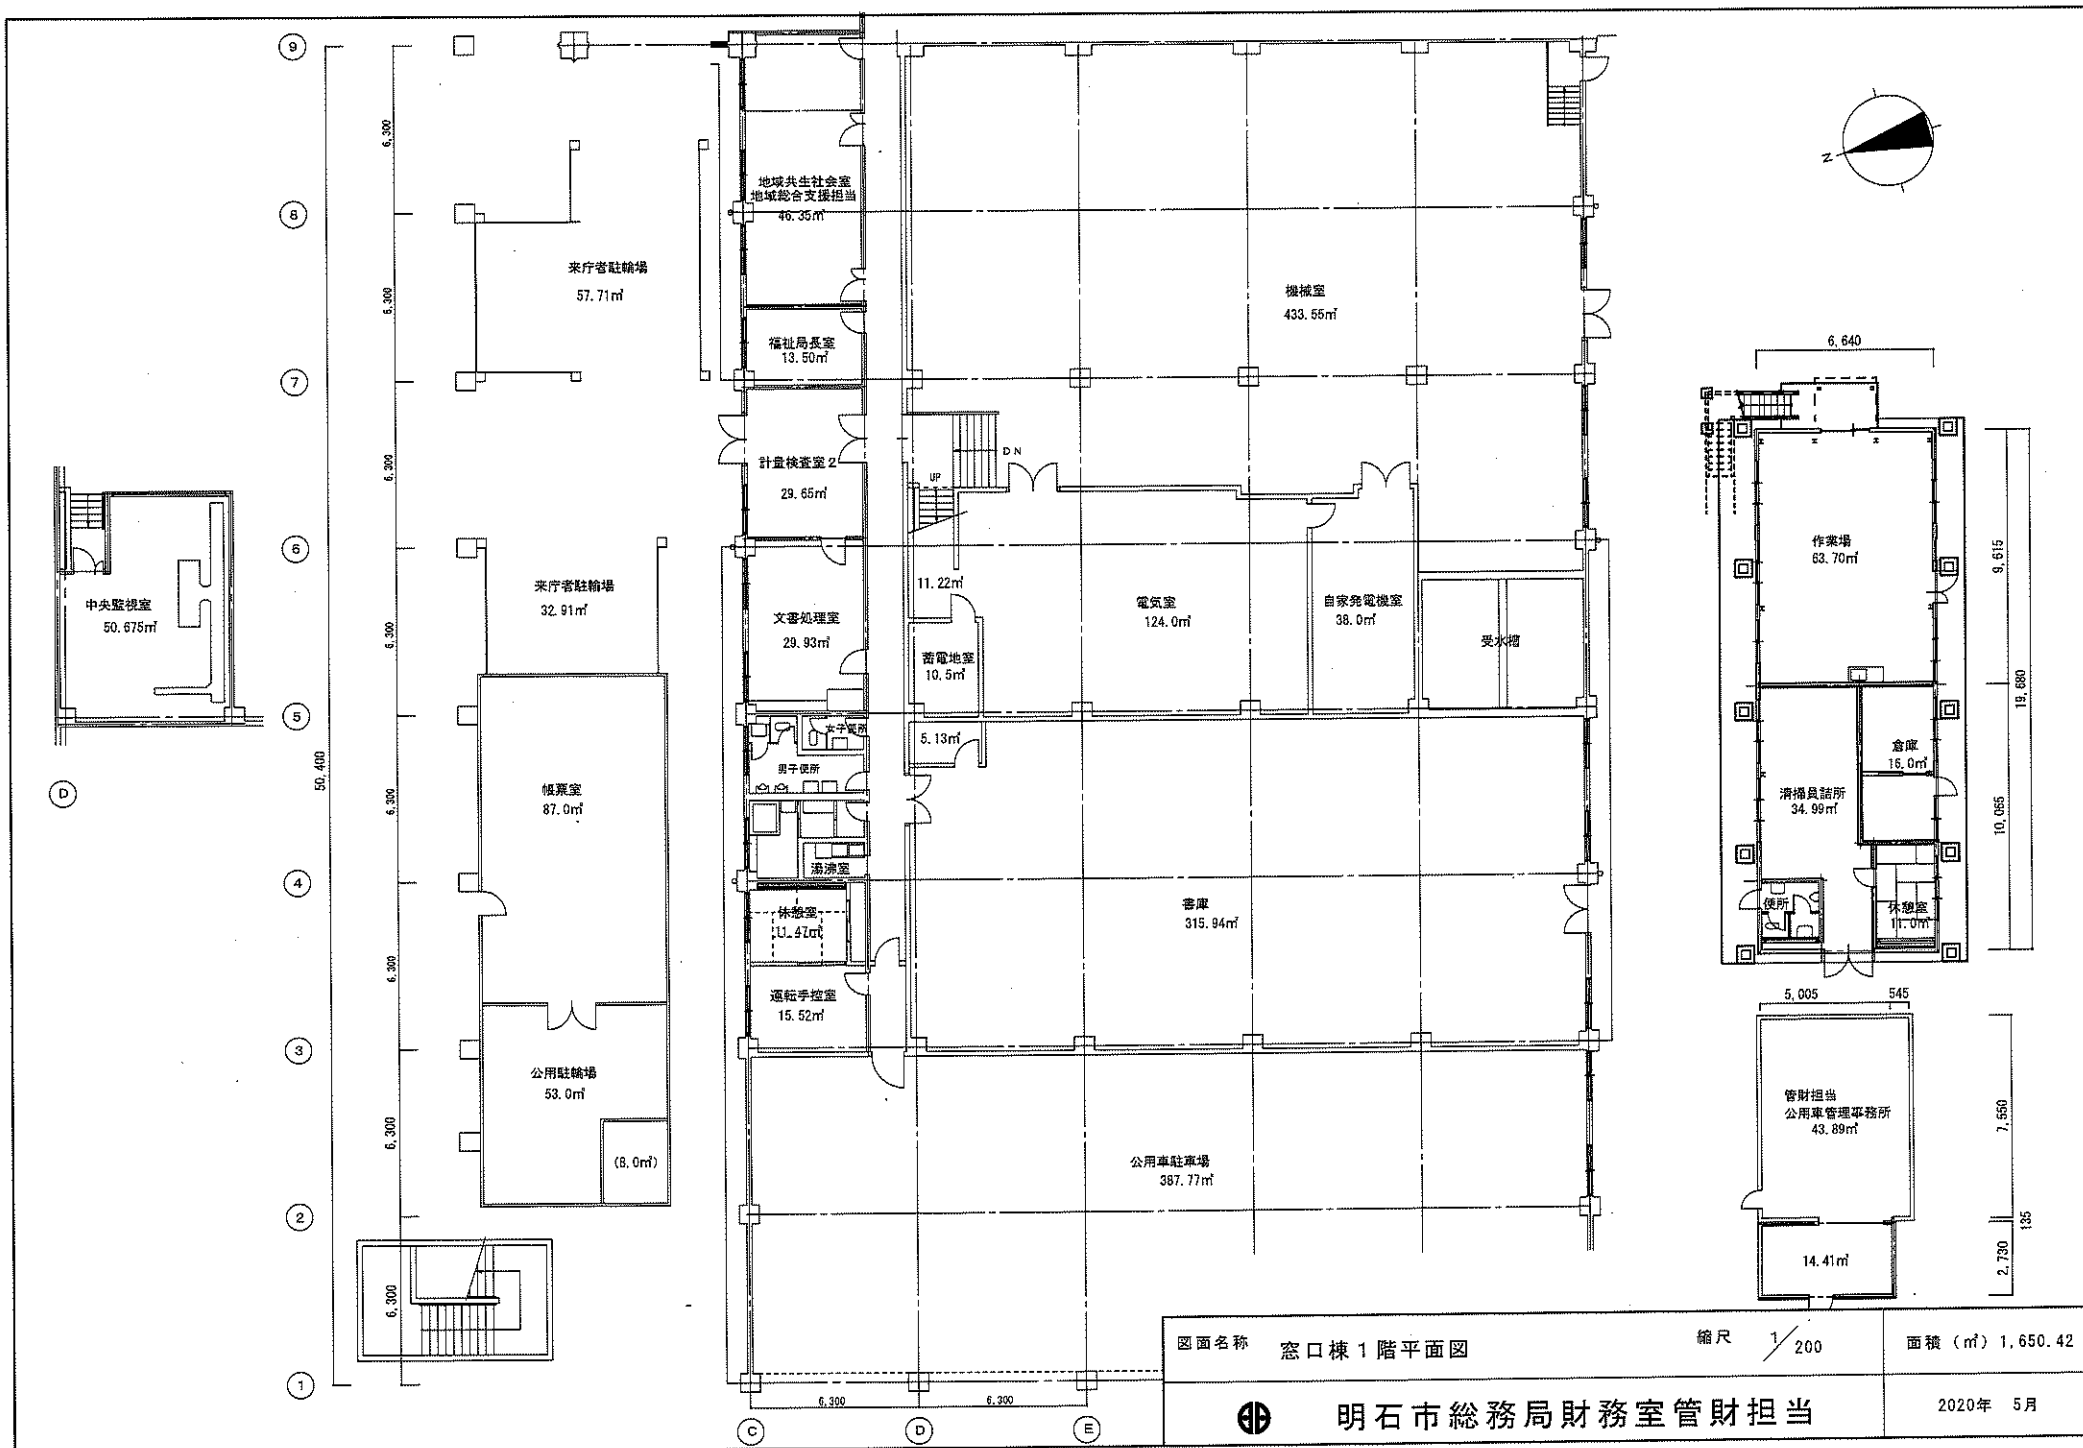
図面名称	縮尺	面積 (㎡)
事務棟 7階平面図	1/200	1,073.34
 明石市総務局財務室管財担当		2020年 5月




図面名称	縮尺	面積 (㎡)
事務棟 8階平面図	1/200	952.56
明石市総務局財務室管財担当		2020年 5月

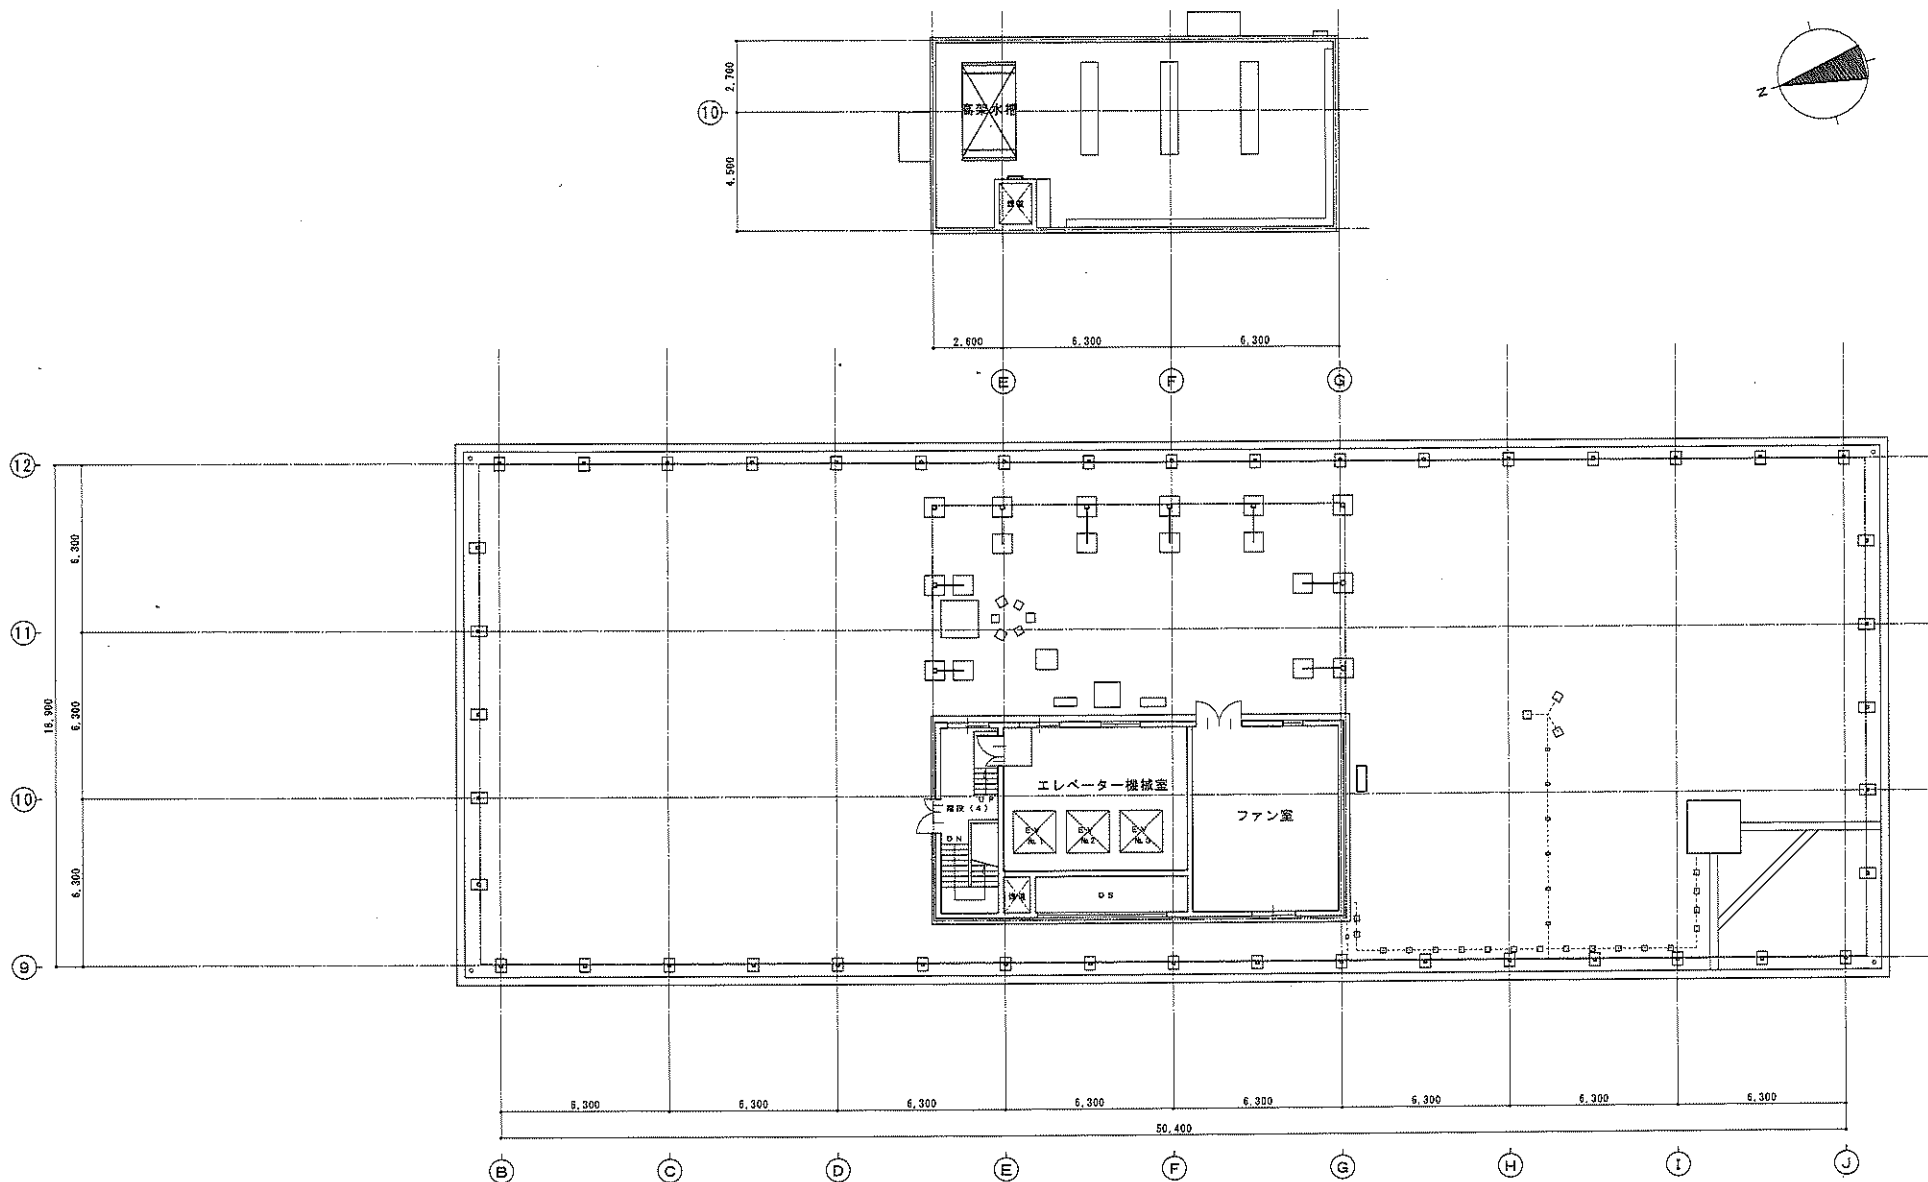



図面名称 事務棟塔屋階	縮尺 1/200	面積 (㎡) 109.44
 明石市総務局財務室管財担当		2020年 5月




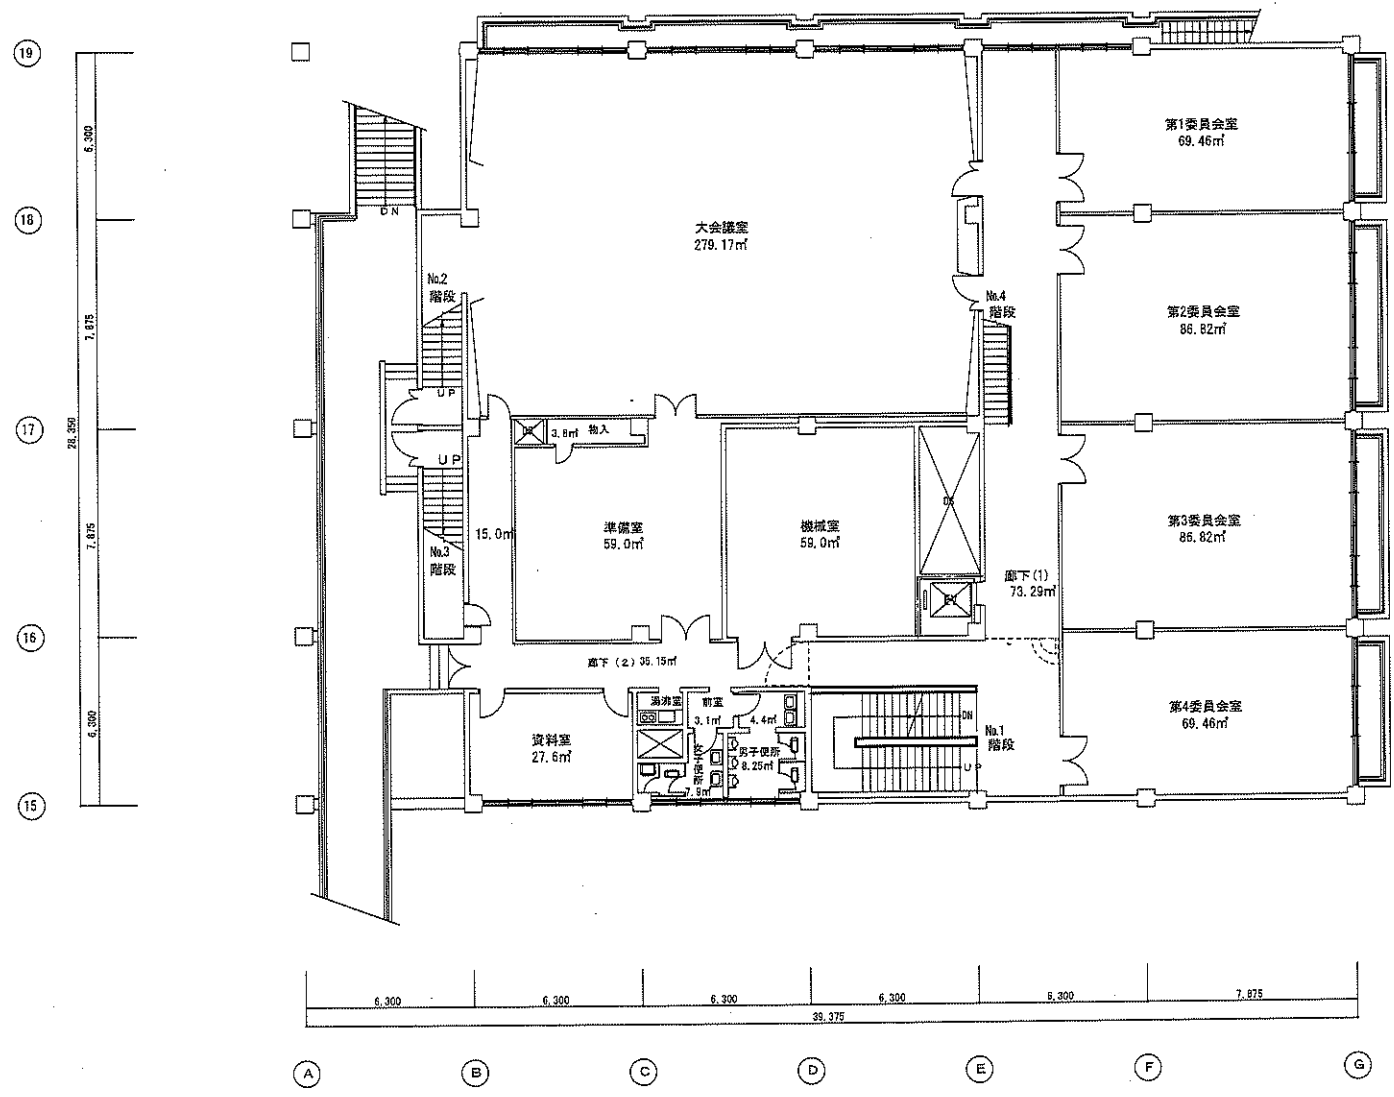
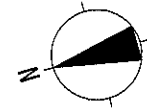
図面名称	窓口棟 1階平面図	縮尺	1/200	面積 (㎡)	1,650.42
明石市総務局財務室管財担当				2020年 5月	

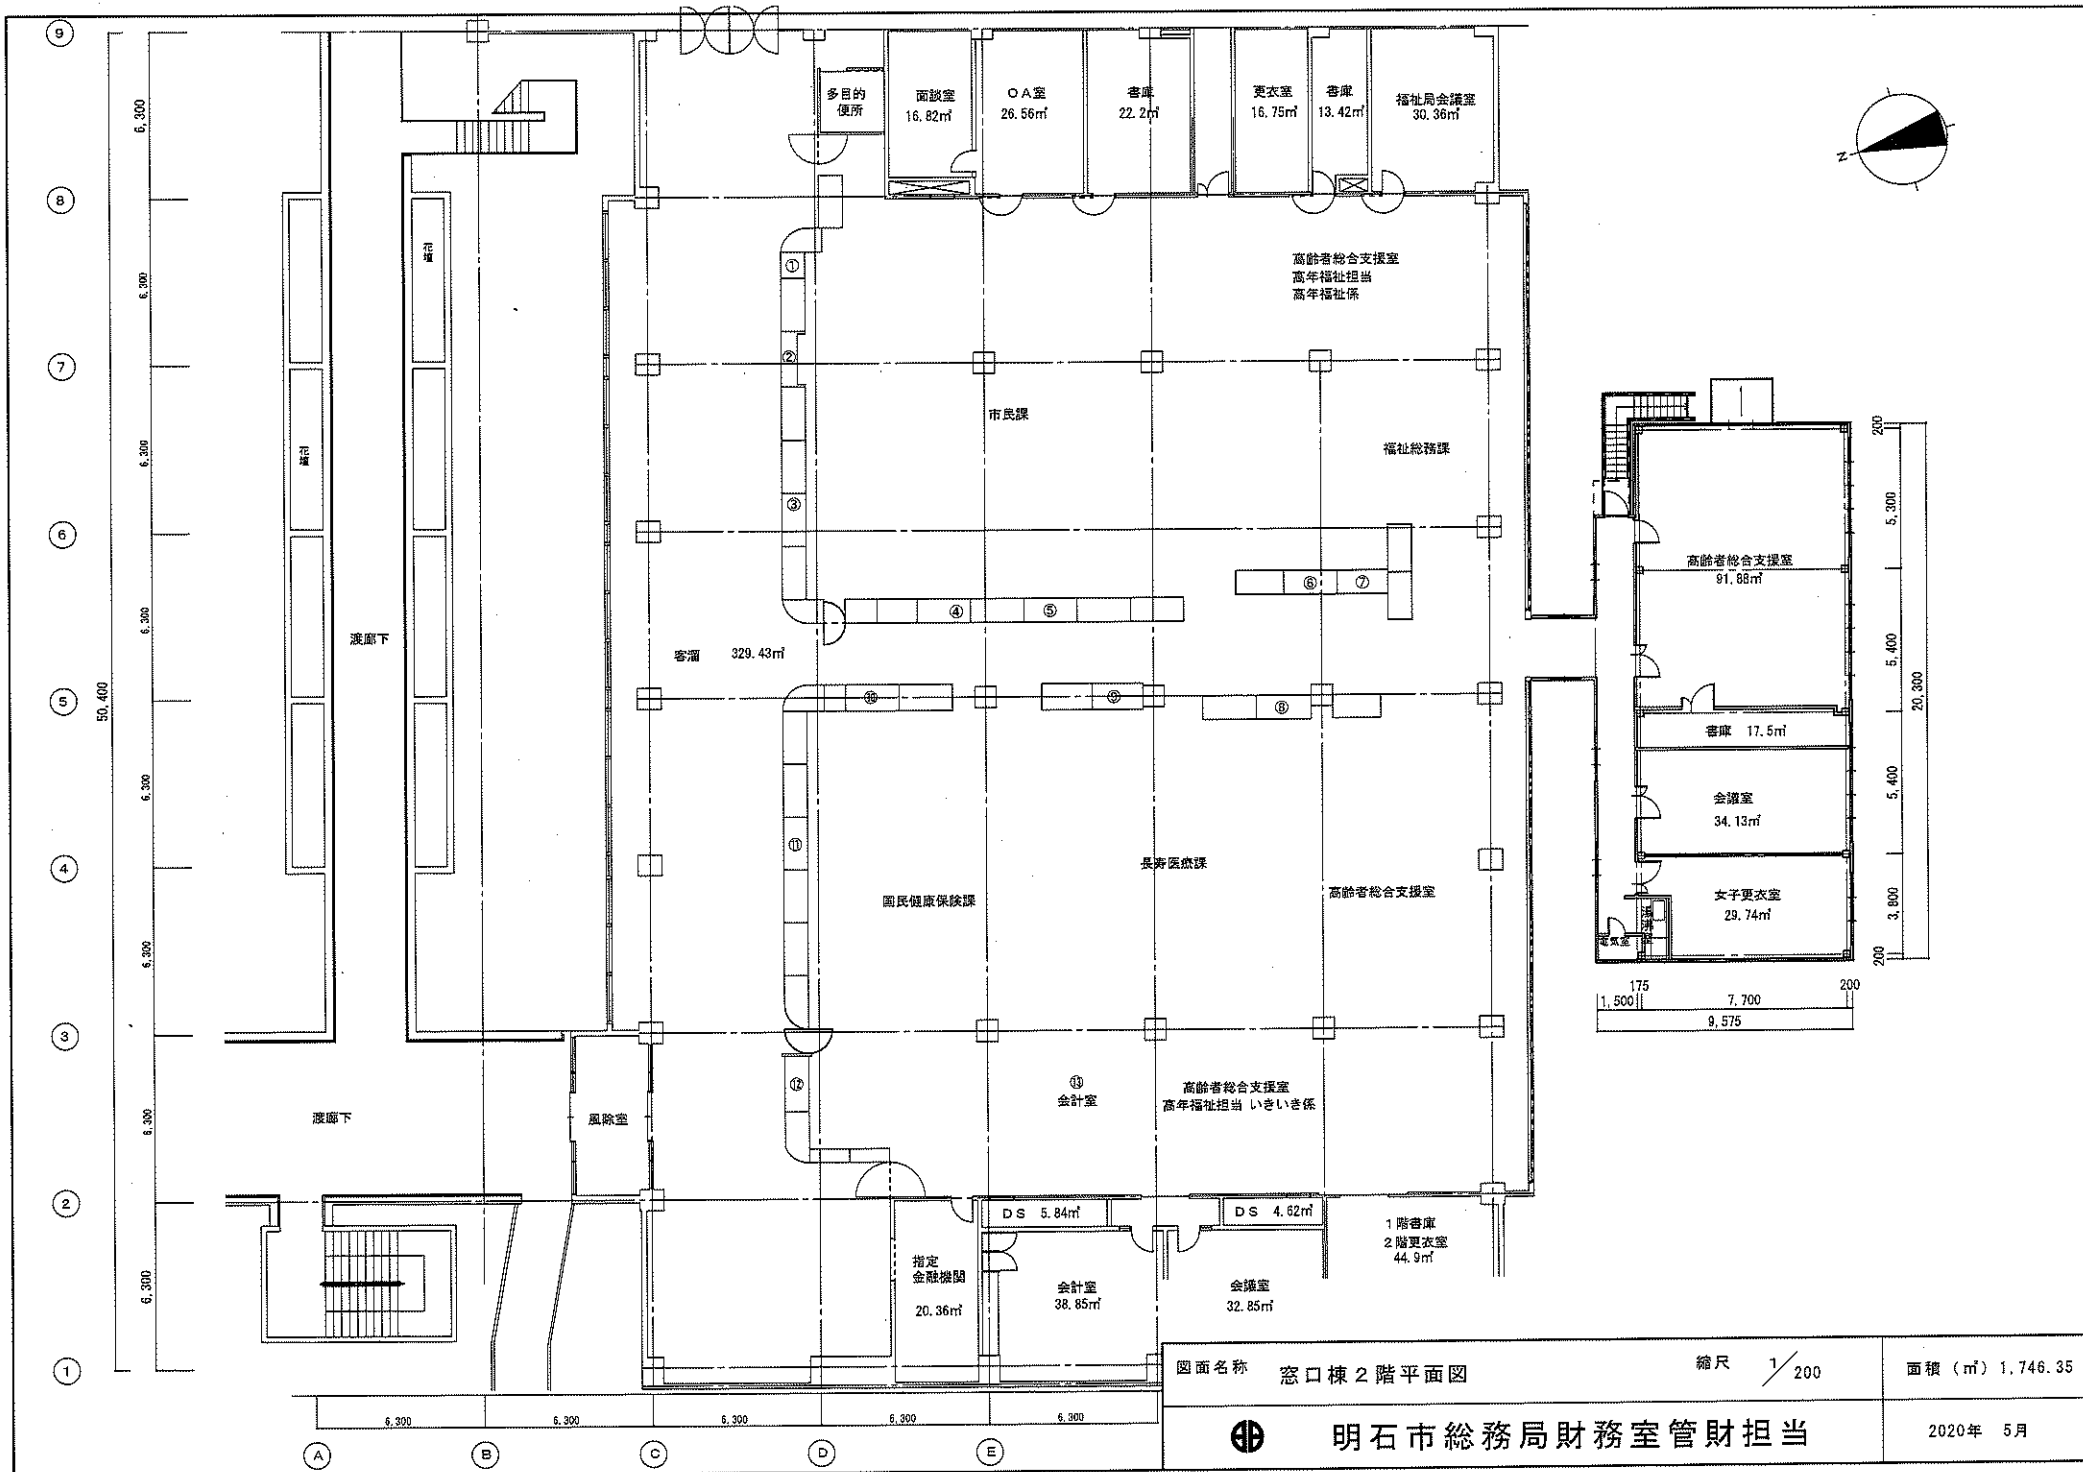



図面名称	窓口棟 2階平面図	縮尺	1/200	面積 (m ²)	1,746.35
明石市総務局財務室管財担当				2020年 5月	

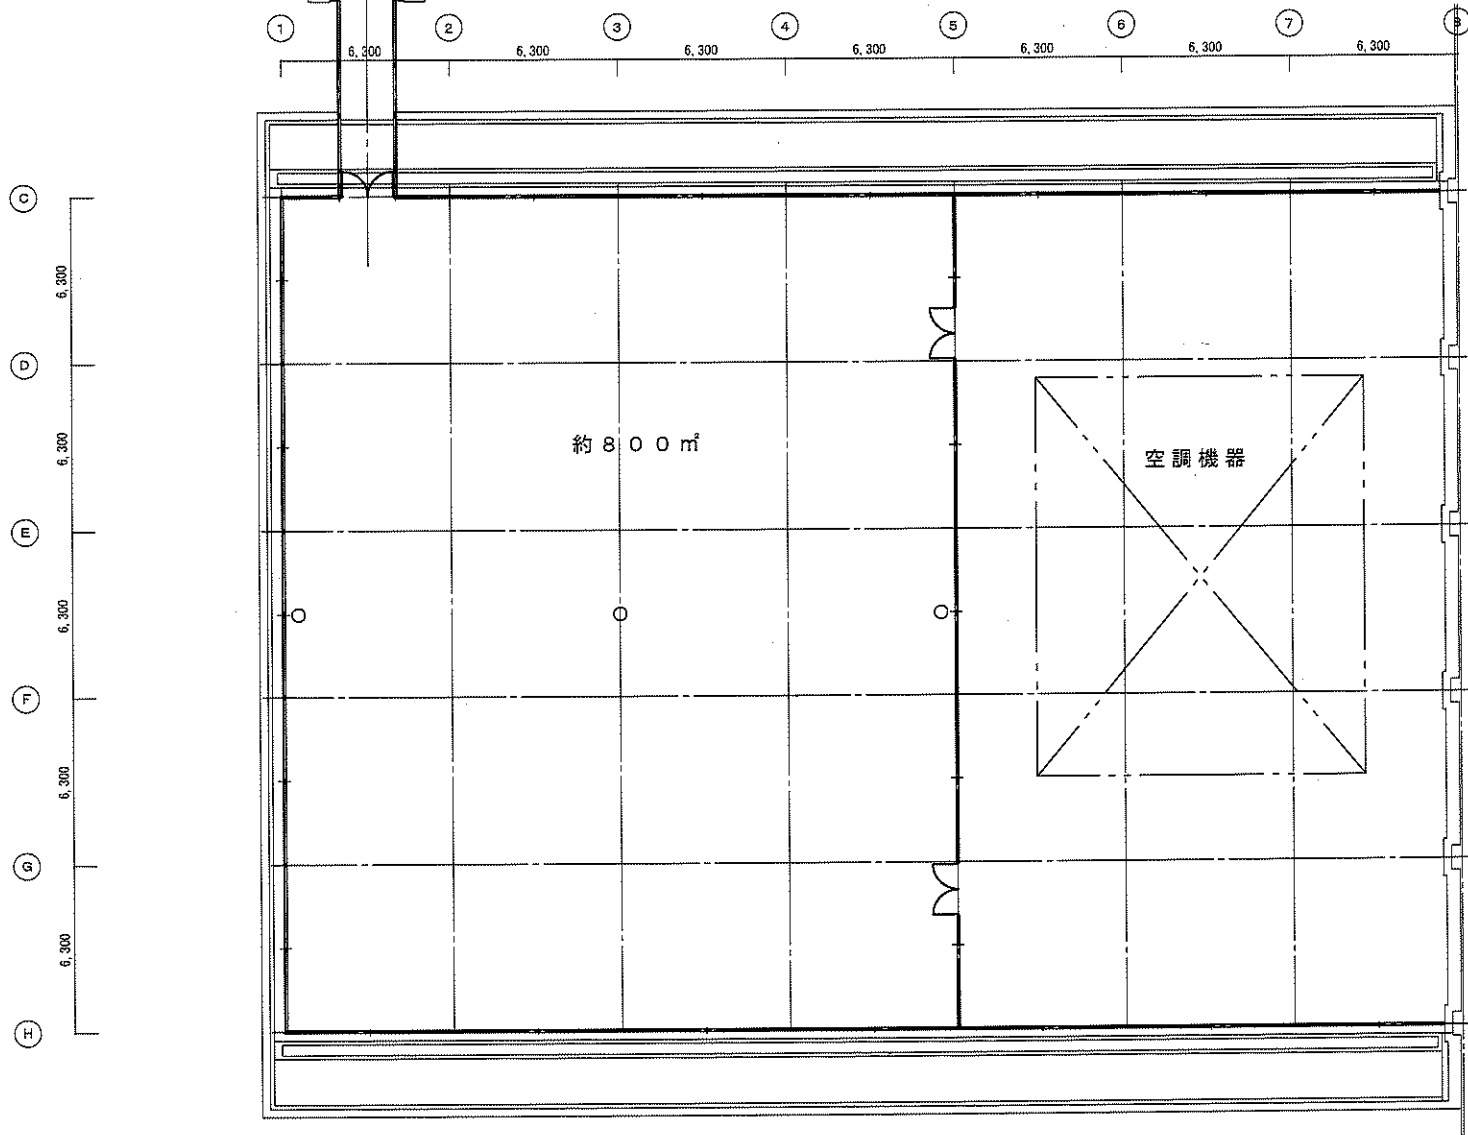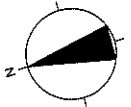





図面名称	窓口棟屋上平面図	縮尺	1/200	面積 (m ²)	1,389.15
	 明石市総務局財務室管財担当			2020年	5月



図面名称	議会棟2階平面図	縮尺	1/200	面積 (㎡)	972.91
明石市総務局財務室管財担当				2020年 5月	

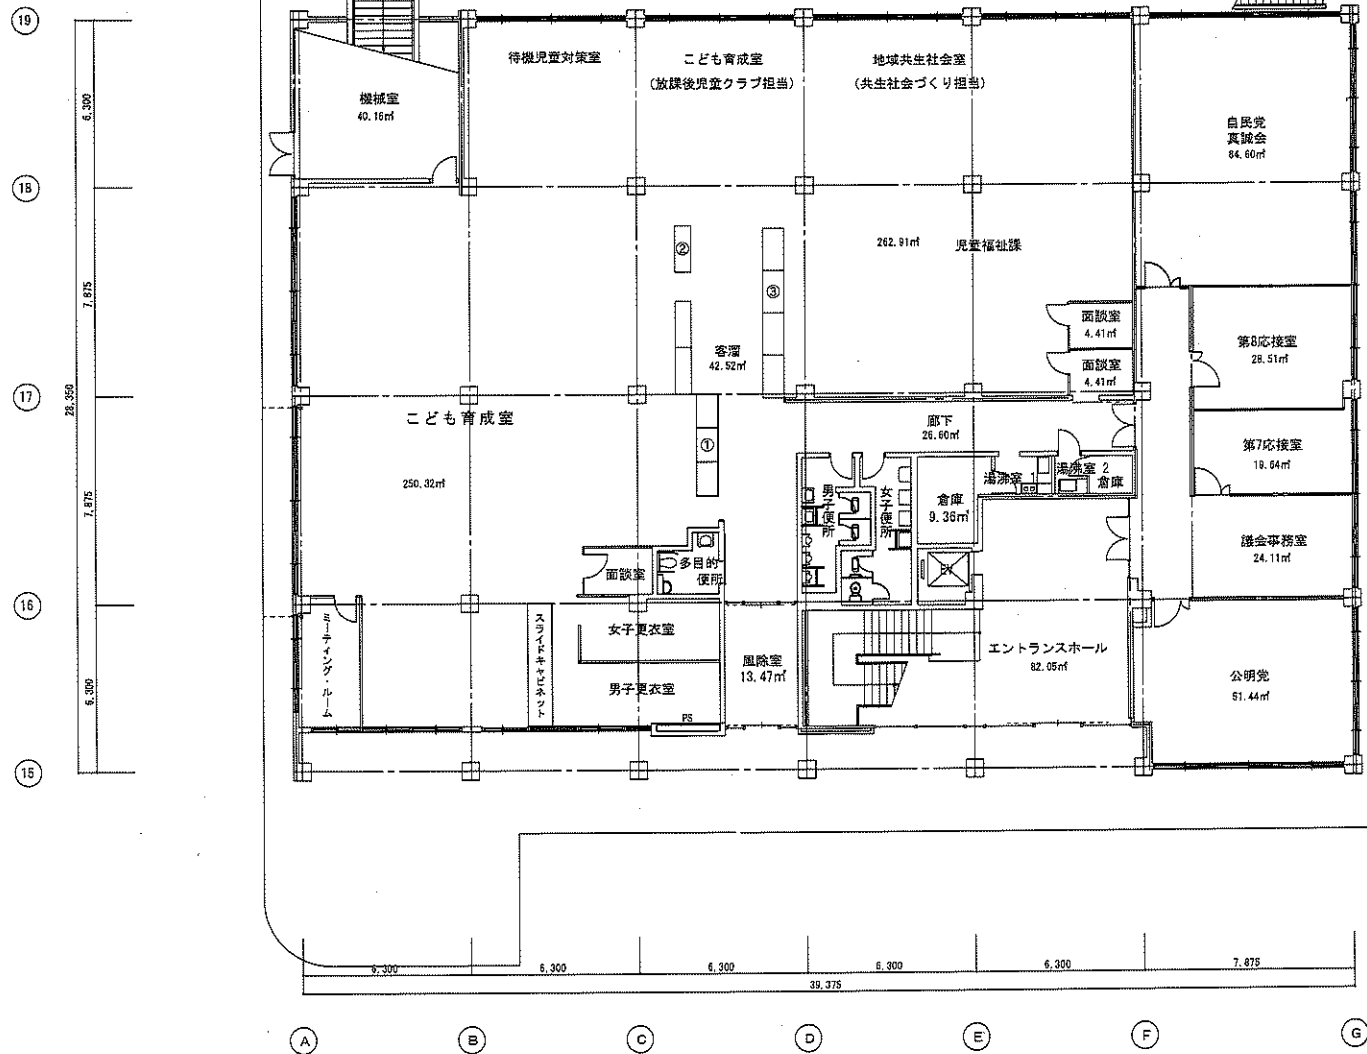
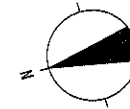


図面名称	議会棟 1階平面図	縮尺	1 / 200	面積 (m ²)	1,080.17
	明石市総務局財務室管財担当				2020年 5月

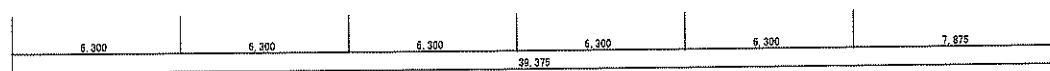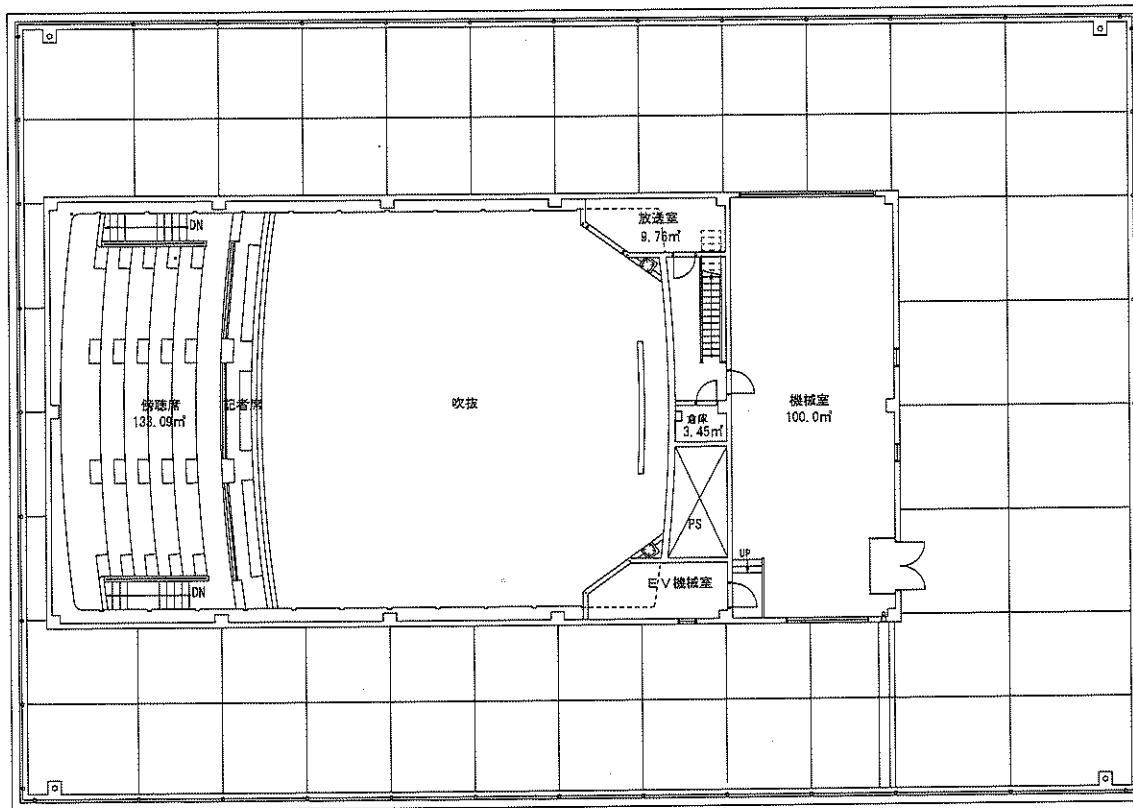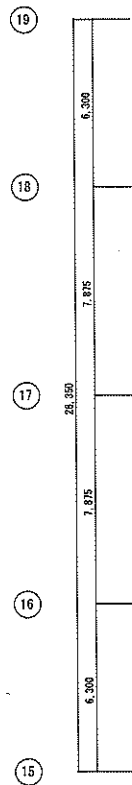
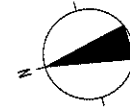



A B C D E F G



図面名称	議会棟 4 階平面図	縮尺	1 / 200	面積 (㎡)	279.06
	明石市総務局財務室管財担当				2020年 5月

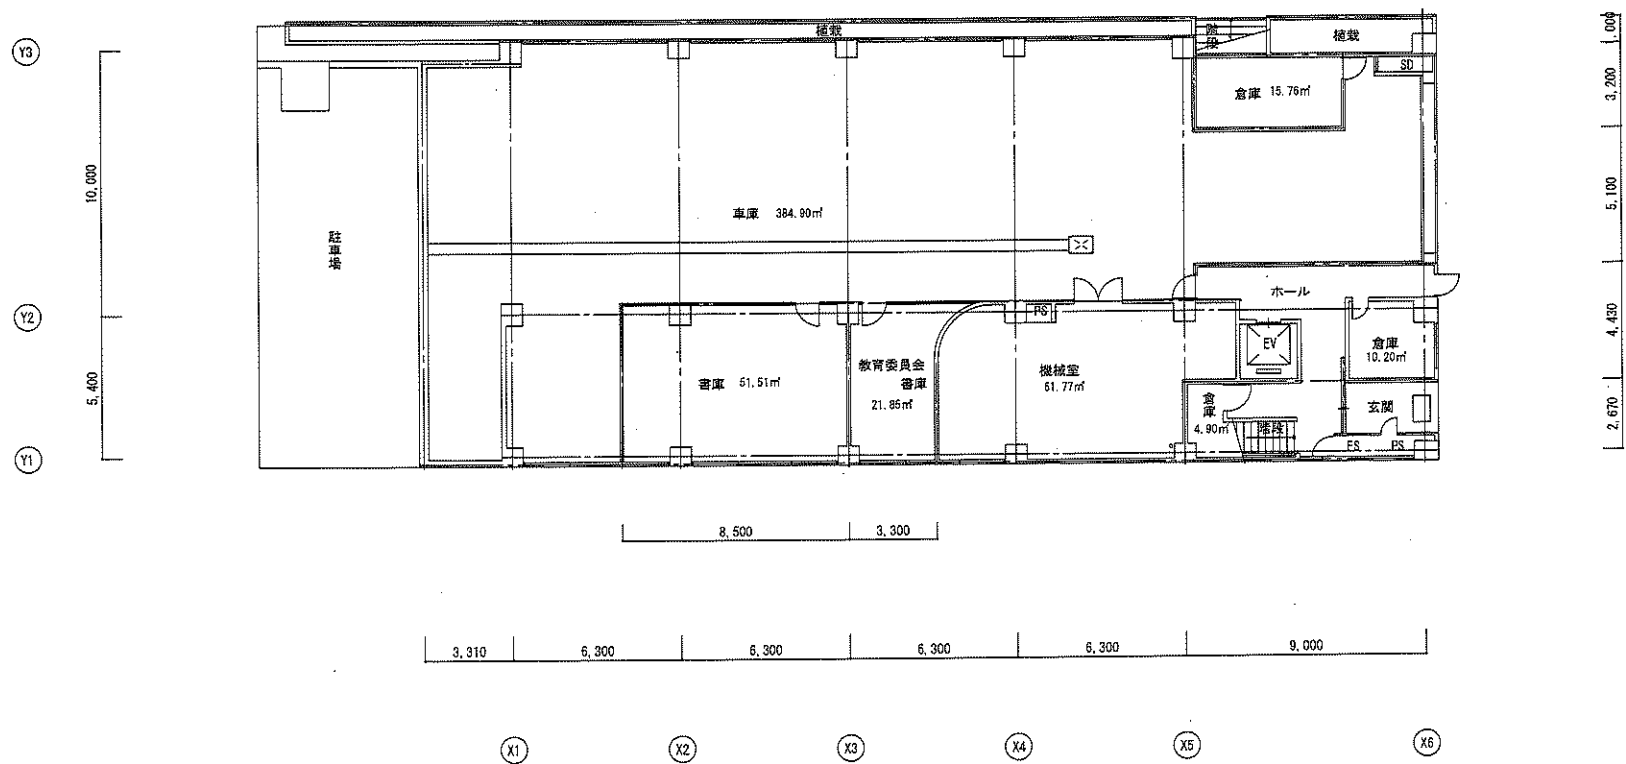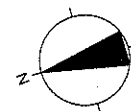

図面名称	分庁舎 1 階平面図	縮尺	1/200	面積 (㎡)	596.31
明石市総務局財務室管財担当				2020年 5月	

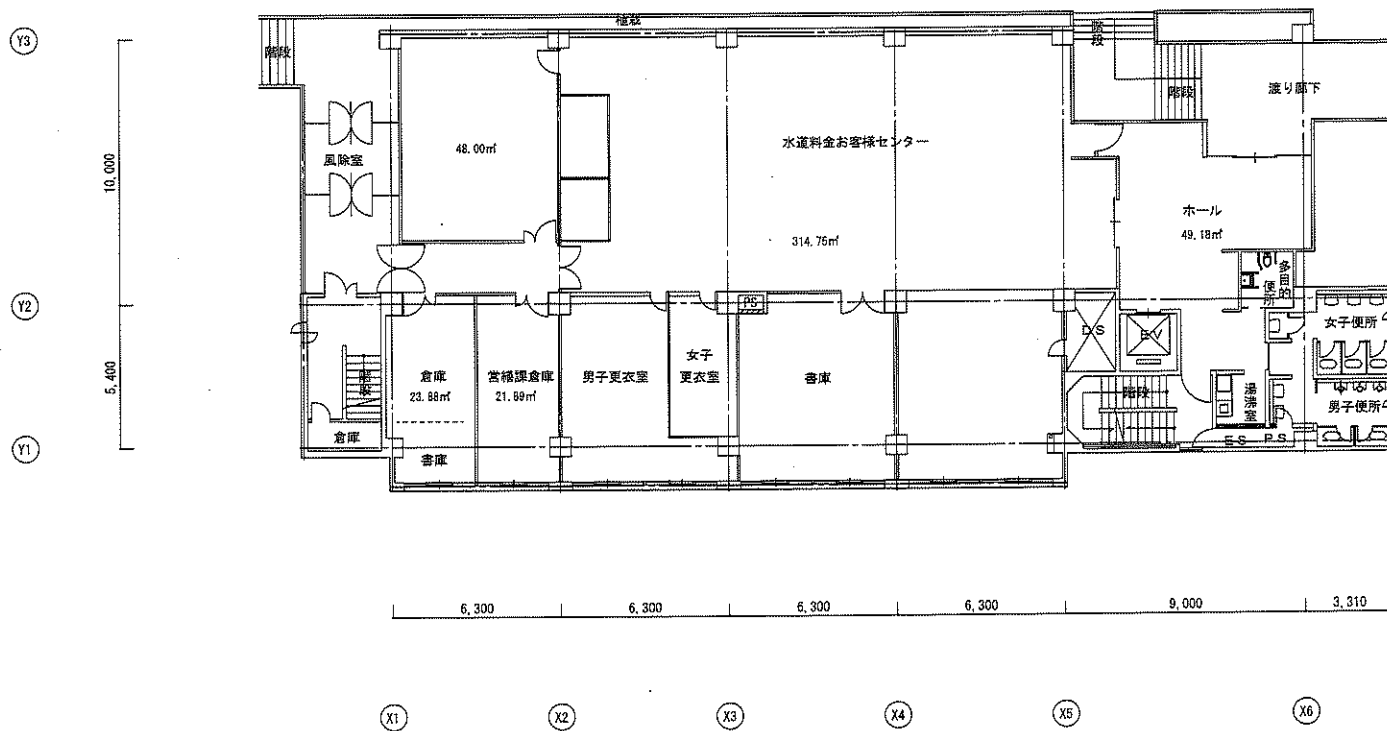
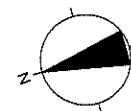


図面名称	分庁舎 2階平面図	縮尺	1/200	面積 (㎡)	607.68
	 明石市総務局財務室管財担当				2020年 5月

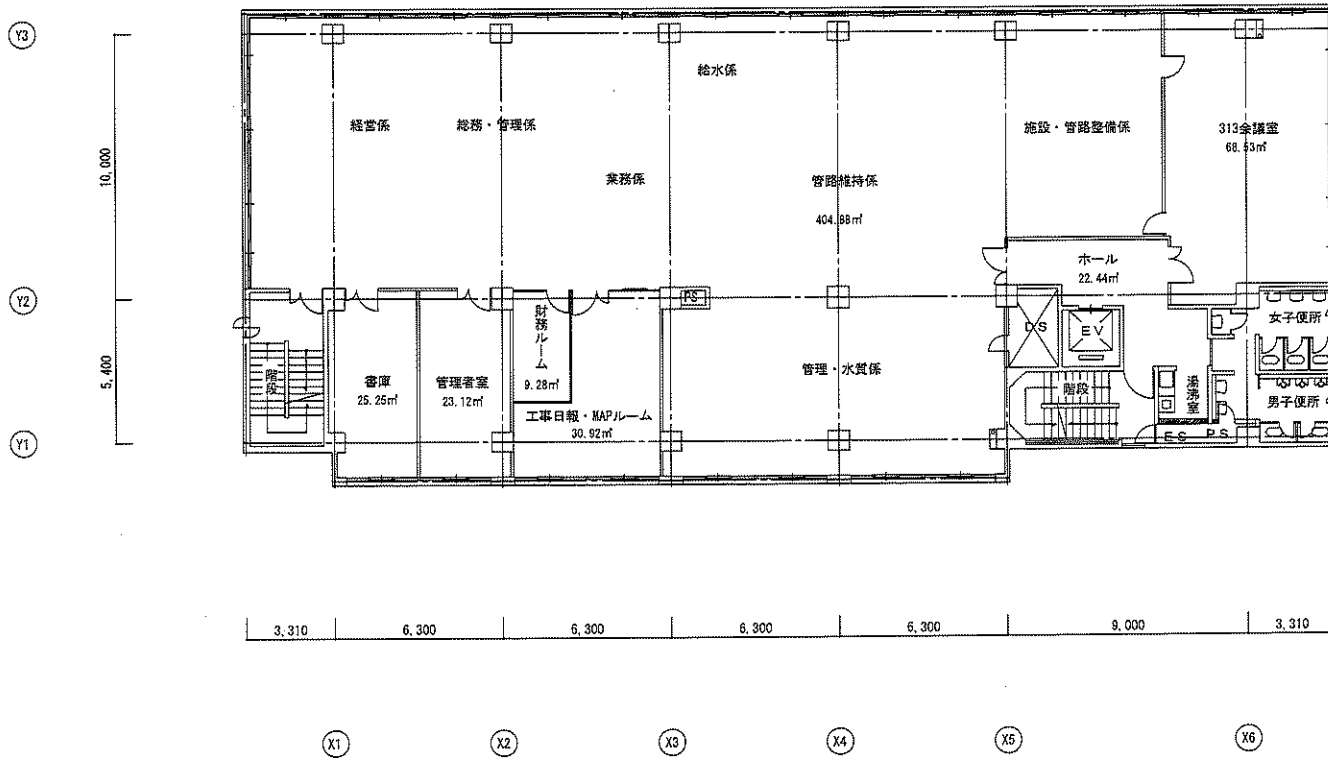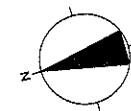



分庁舎3階平面図

図面名称	分庁舎3階平面図	縮尺	1/200	面積 (㎡)	704.54
明石市総務局財務室管財担当				2020年 5月	

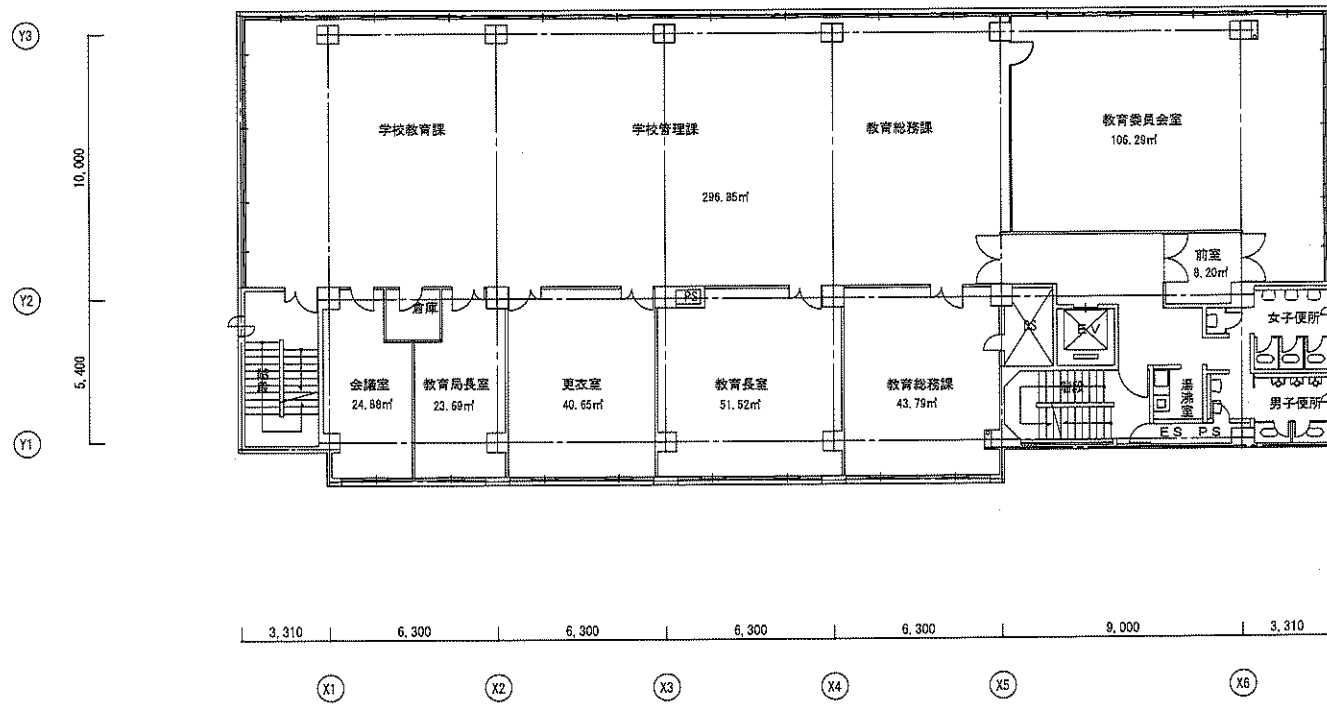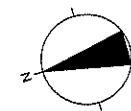






分庁舎 4 階平面図

図面名称	分庁舎 4 階平面図	縮尺	1/200	面積 (㎡)	704.54
明石市総務局財務室管財担当				2020年 5月	

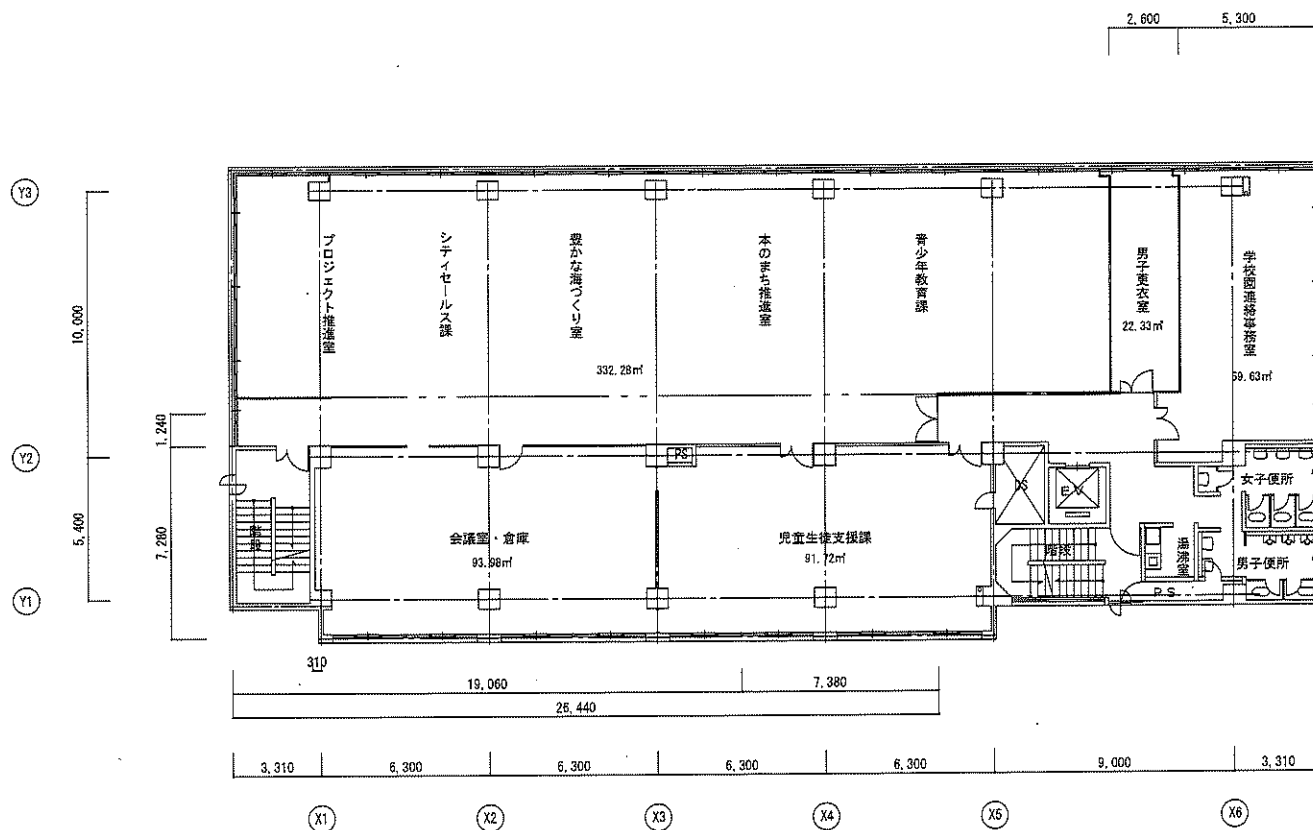
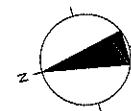


分庁舎5階平面図



図面名称	分庁舎5階平面図	縮尺	1/200	面積 (m ²)	704.54
明石市総務局財務室管財担当				2020年 5月	

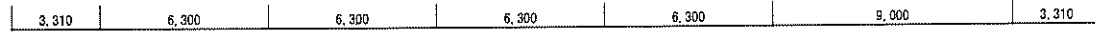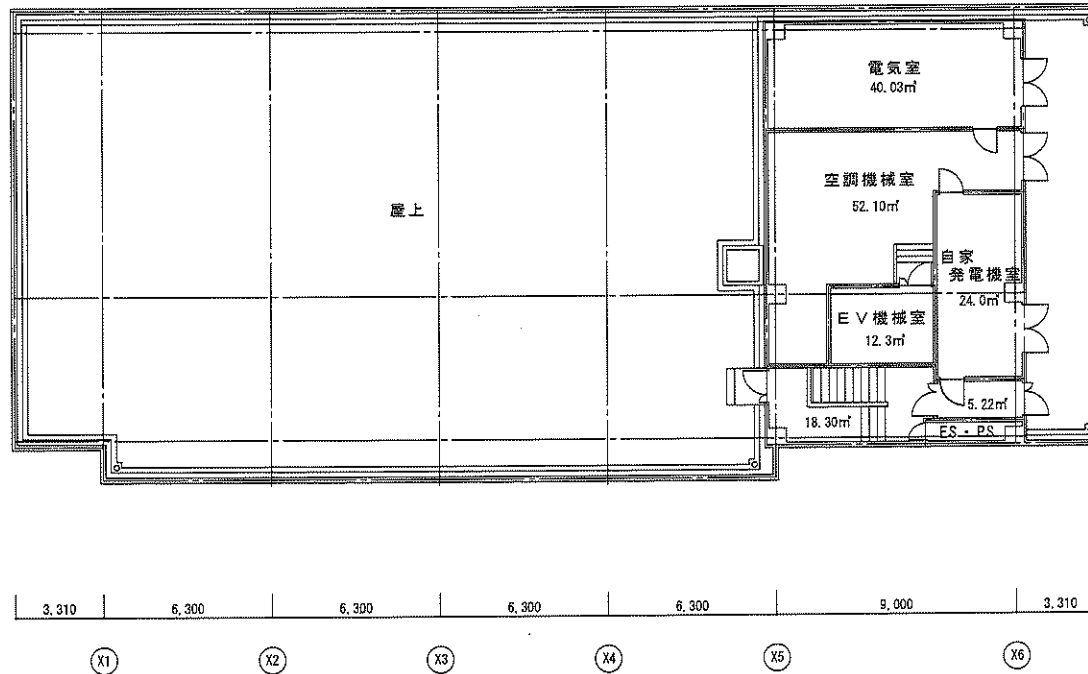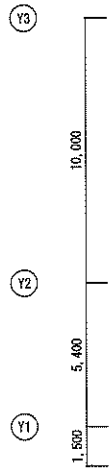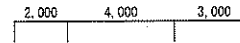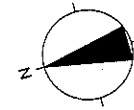



図面名称	分庁舎屋階平面図	縮尺	1/200	面積 (㎡)	155.51
明石市総務局財務室管財担当				2020年 5月	

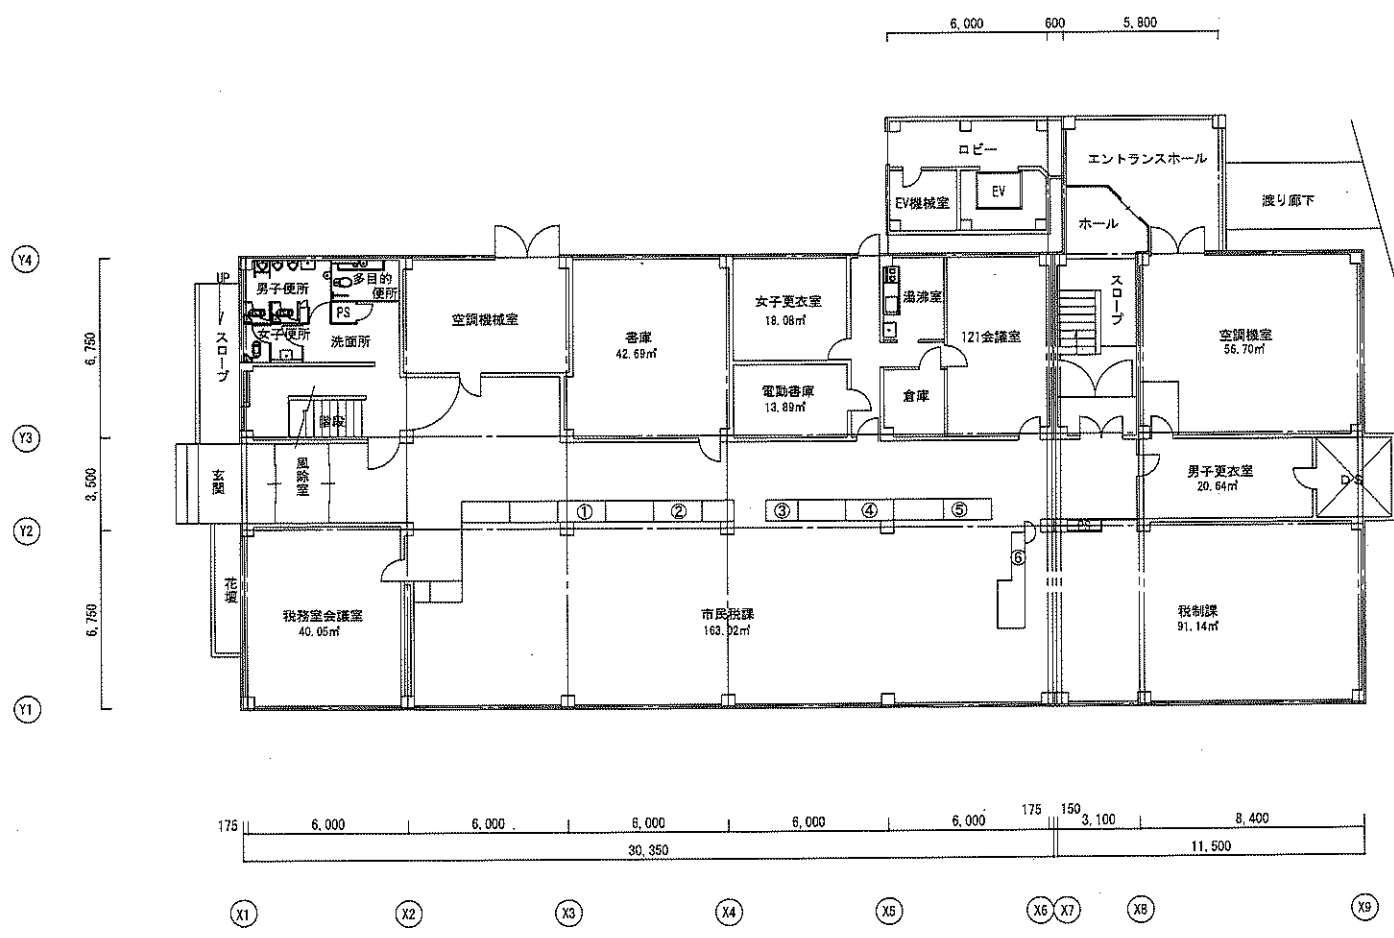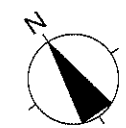


図面名称	西庁舎 1階平面図	縮尺	1/200	面積 (m ²)	769.9
	明石市総務局財務室管財担当				2020年 5月

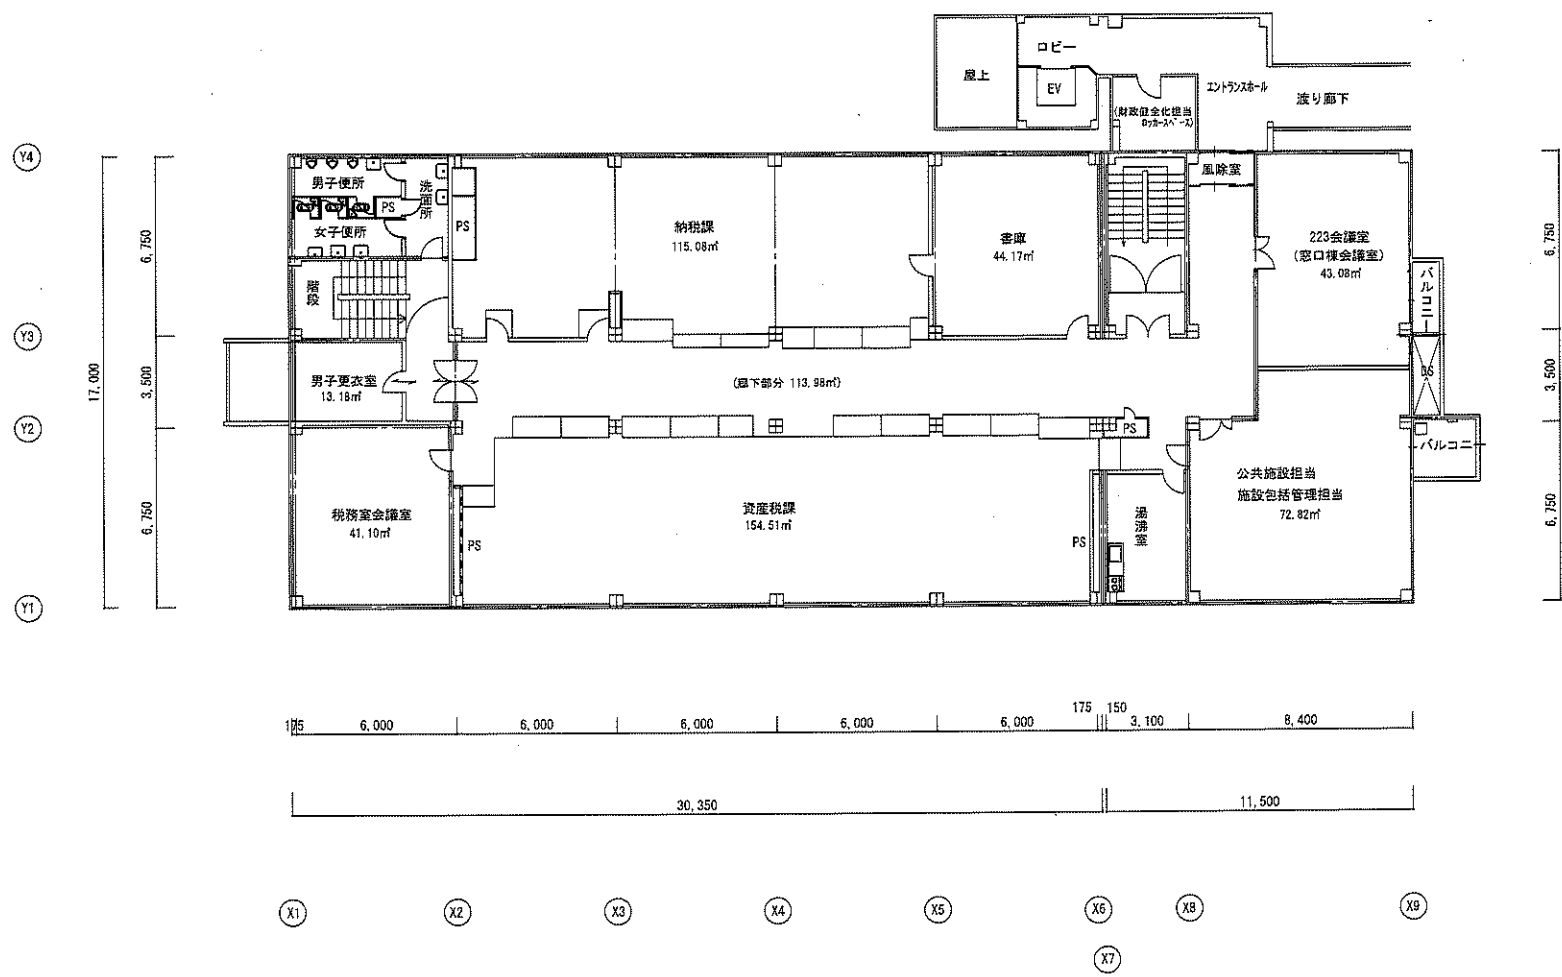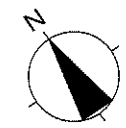


図面名称	西庁舎 2階平面図	縮尺	1/200	面積 (m ²)	760.72
	明石市総務局財務室管財担当				2020年 5月

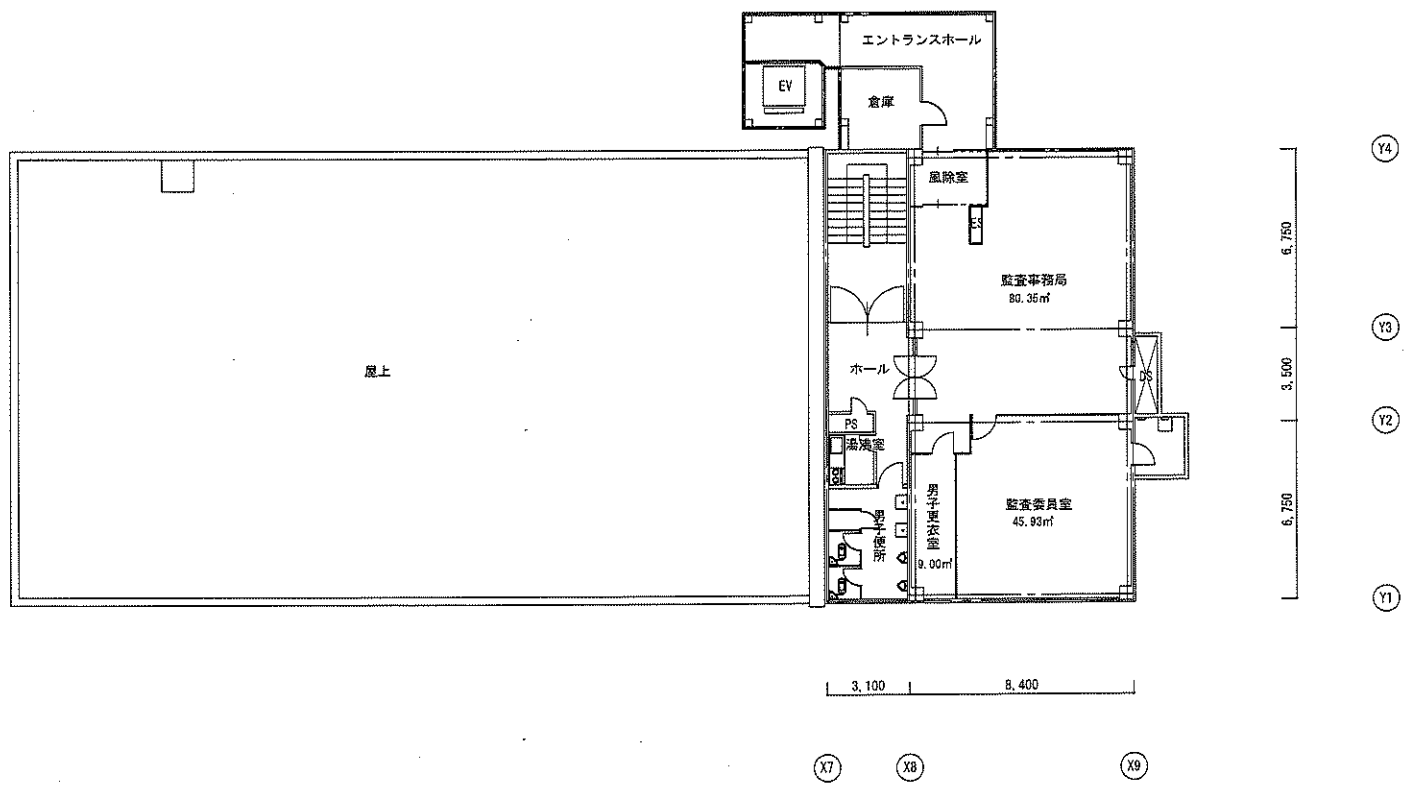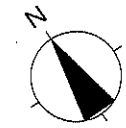


図面名称	西庁舎3階平面図	縮尺	1/200	面積 (㎡)	242.87
明石市総務局財務室管財担当				2020年 5月	

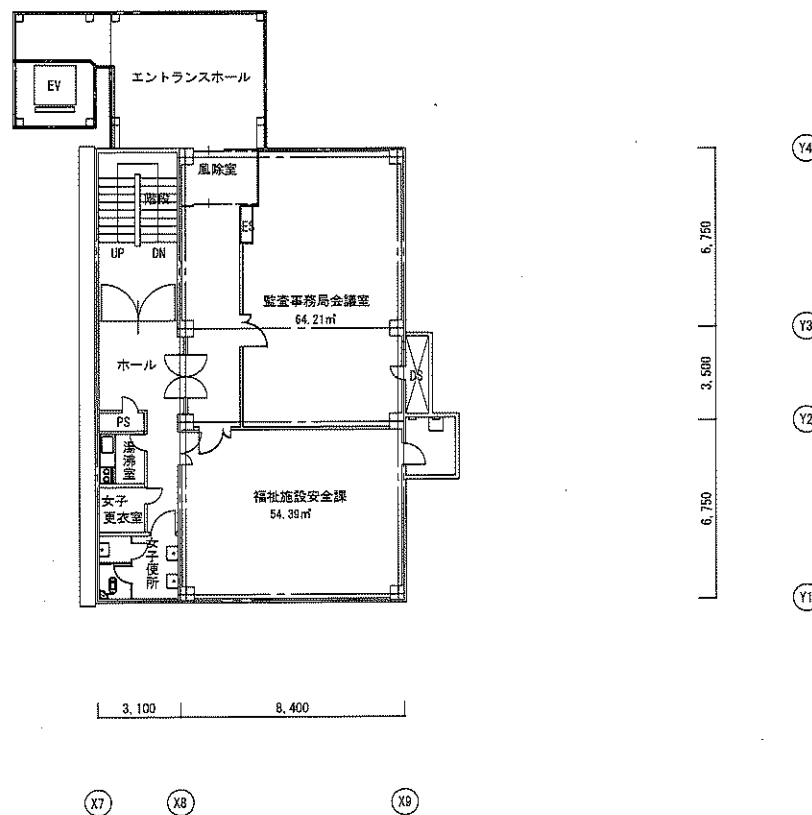


図面名称	西庁舎 4 階平面図	縮尺	1 / 200	面積 (㎡)	242.87
明石市総務局財務室管財担当				2020年 5月	

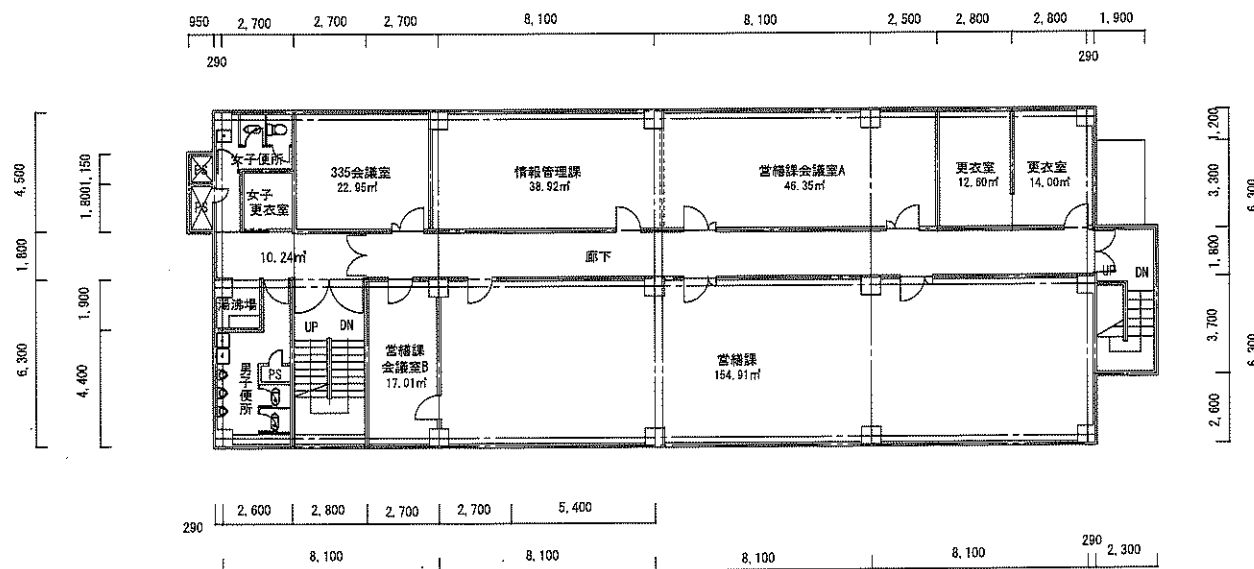



図面名称	中崎分署棟3階平面図	縮尺	1/200	面積 (㎡)	415.55
明石市総務局財務室管財担当				2020年 5月	

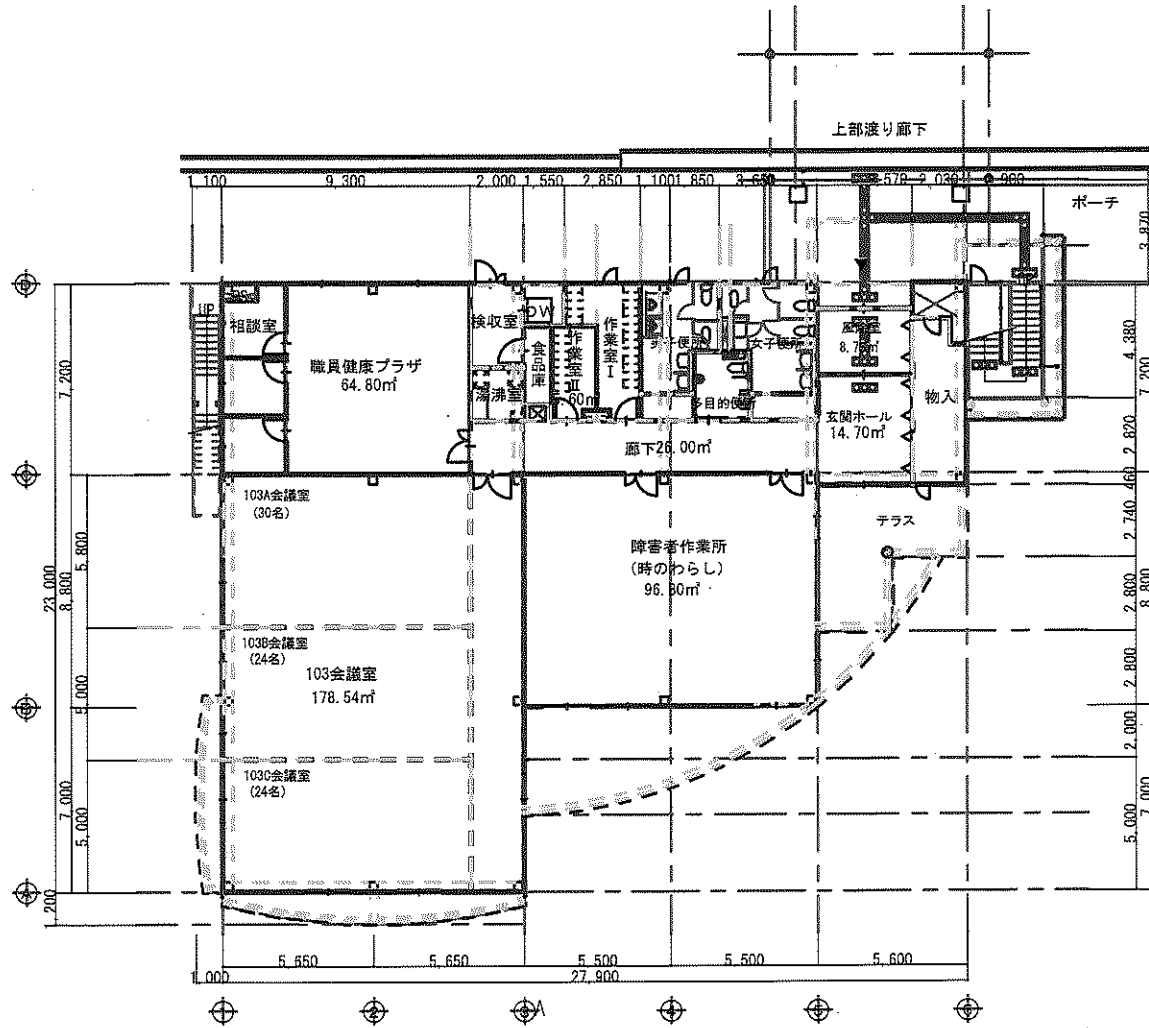

図面名称	南会議室棟 1階	縮尺	1/200	面積 (m ²)	504.20
	明石市総務局財務室管財担当				2020年 5月

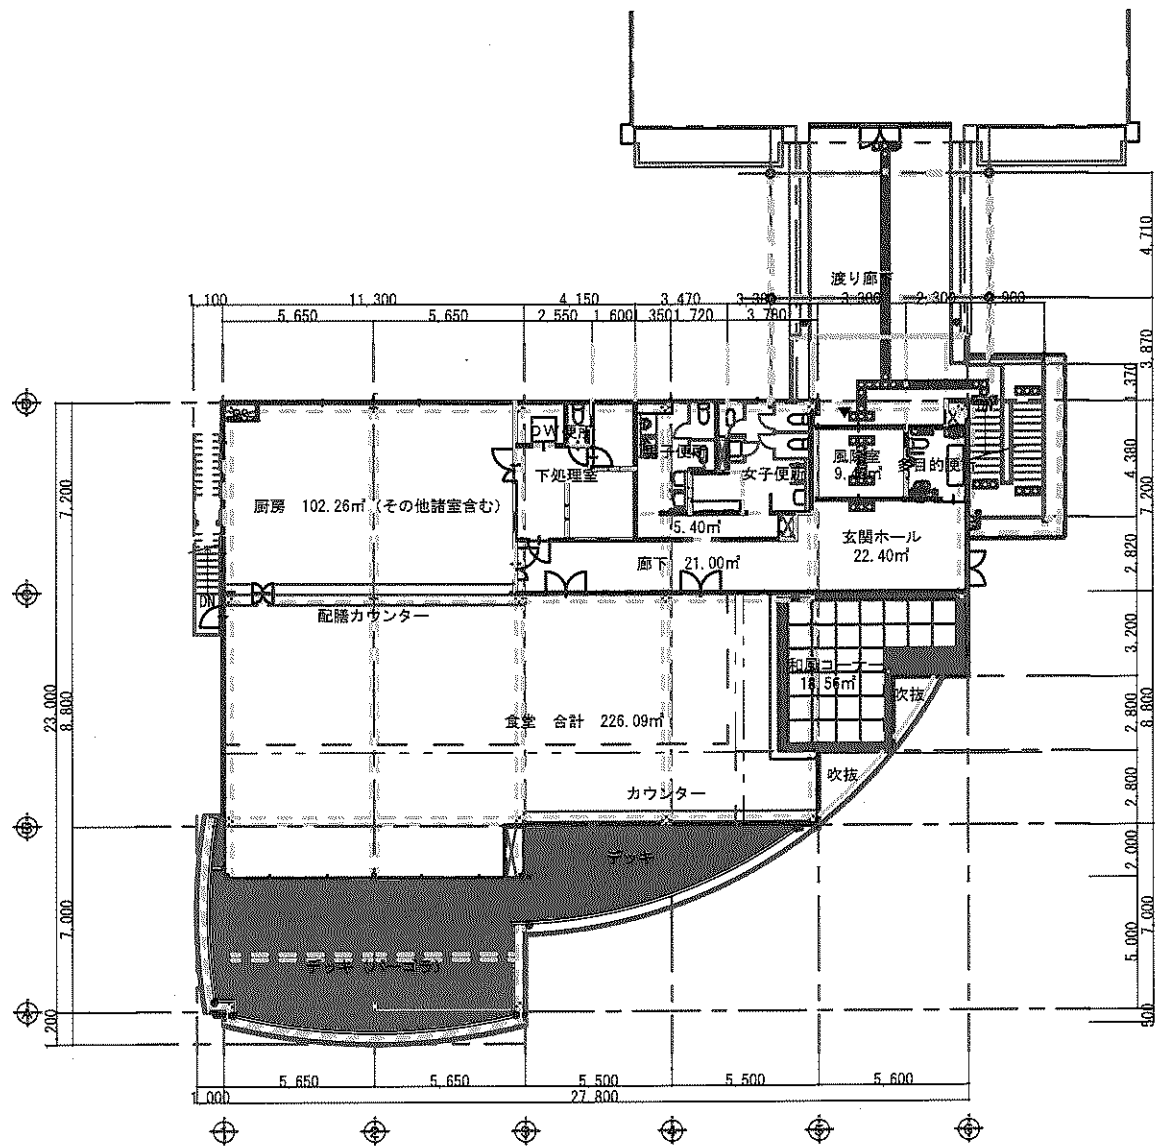



図面名称	南会議室棟2階	縮尺	1/200	面積 (m ²)	487.94
	明石市総務局財務室管財担当				2020年 5月

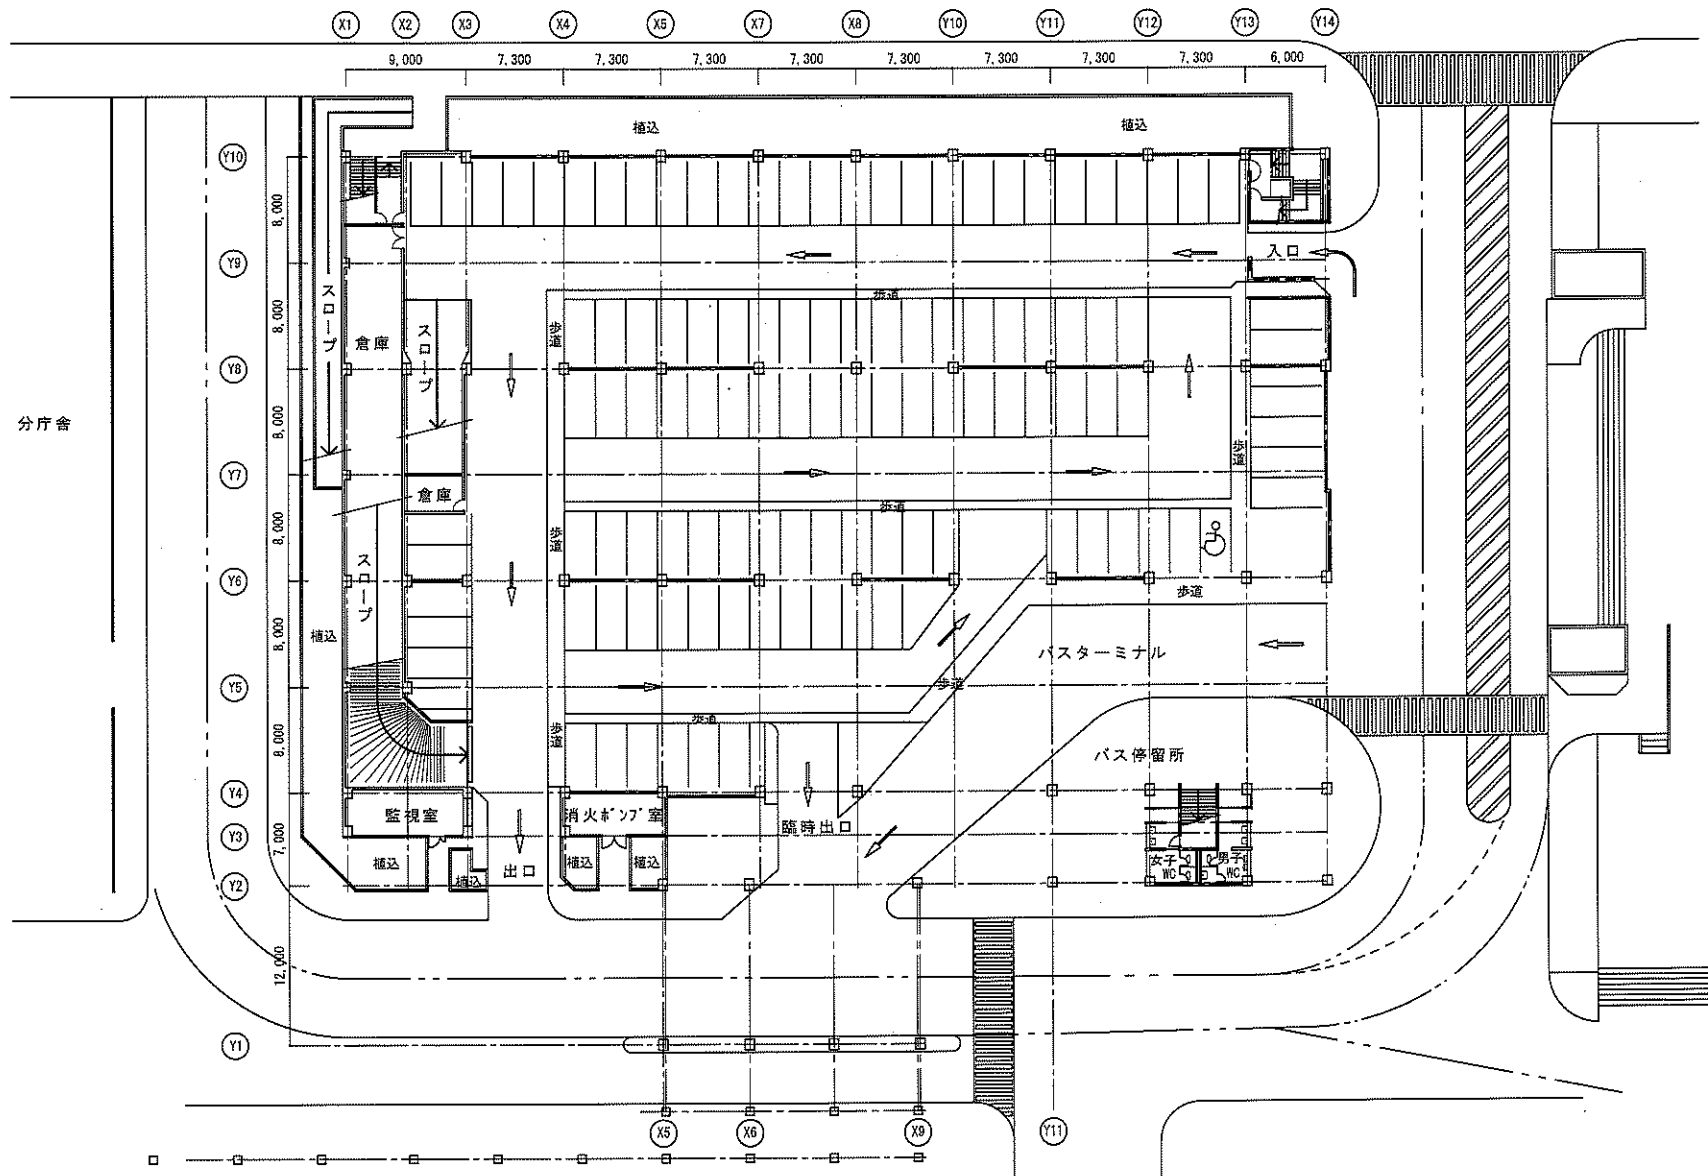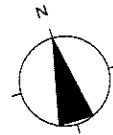

分庁舎

市民会館

図面名称 明石市役所駐車場1階平面図	縮尺 1/400	面積 (㎡) 3,976.47
明石市総務局財務室管財担当		駐車台数: 113台 (35身障者用1台)
		2020年 5月

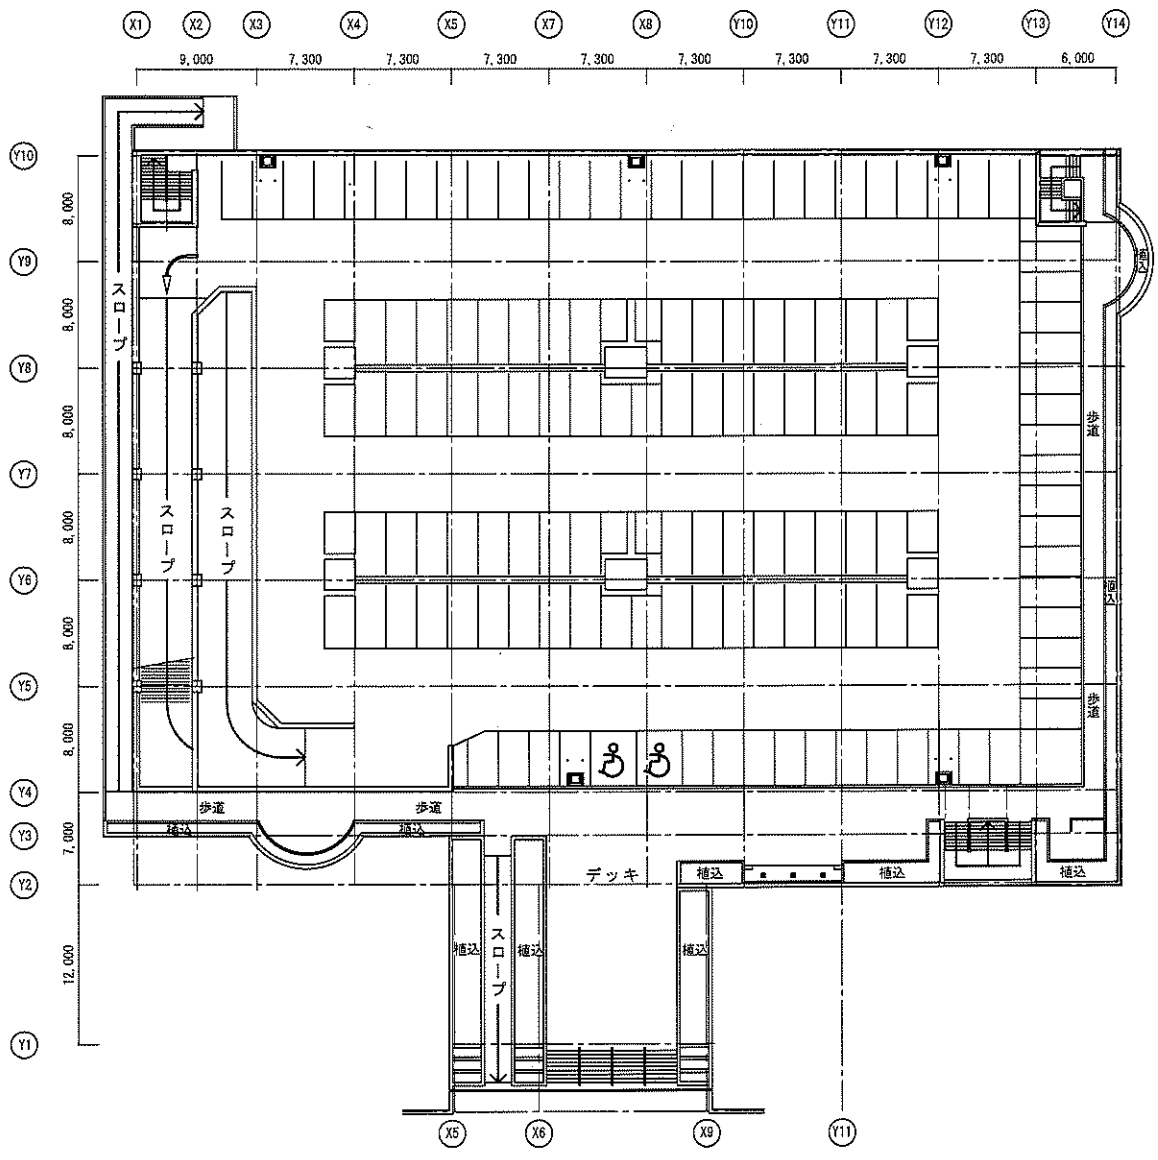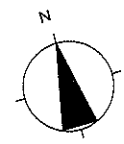

図面名称 明石市役所駐車場 2階平面図 縮尺 1/400	面積 (㎡) 4,466.77
	駐車台数 134台 (うち身障者用2台)
明石市総務局財務室管財担当	2020 5月