別紙（１）　道路台帳平面図

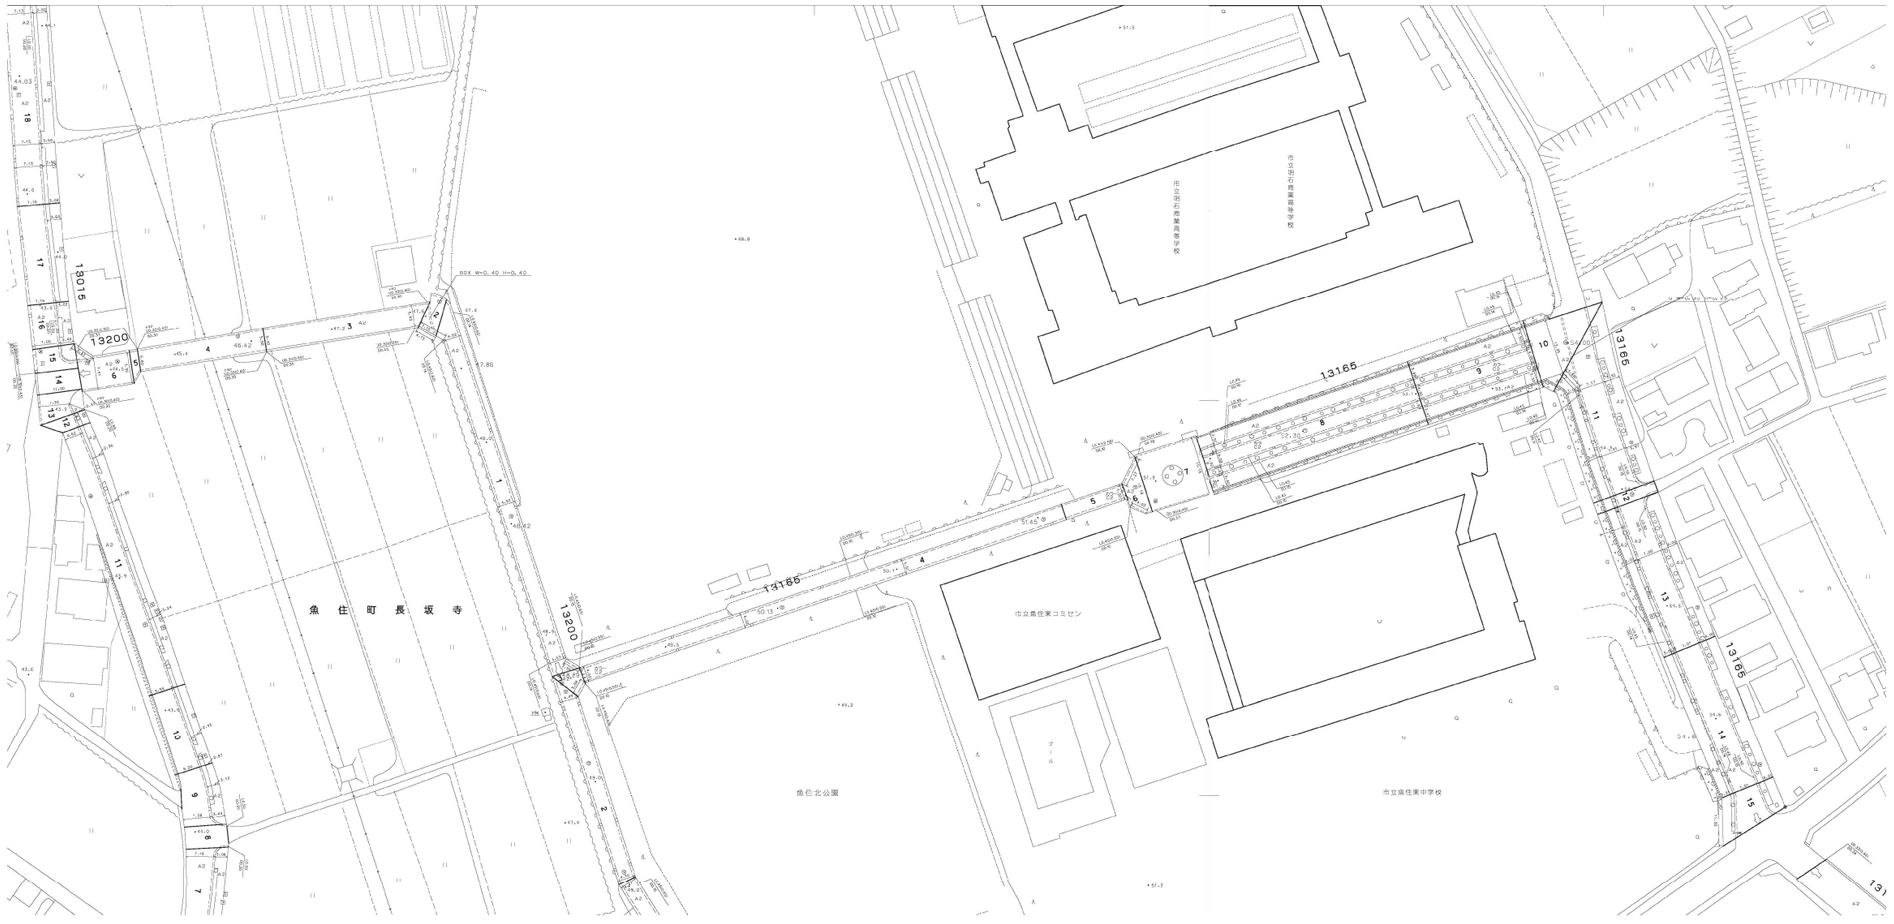

特記事項	・	課長		担当課長		係長		担当	
	・	明石市福祉局施設整備・人材育成室							
	・								
	・								

製作年月日	工事名称	（仮称）明石市立明石商業高等学校福祉科棟新築工事	内　—
R４年２月１日	図面名称	周辺道路台帳平面図　縮尺 1/1500	全葉　—