

仕様項目	01号機
機種名称	機械式エレベーター
用途	乗用（車いす用）
制御方式	可変電圧可変周波数制御（再生なし）
操作方式	乗合全自動方式
積載量	900kg
定員	13名
定格速度	4.5m/min
戸閉方式	2枚戸両引き（CO）
出入口幅	900mm
出入口高さ	2100mm
かご室内法開口	1600mm
かご室内法奥行	1350mm
かご室内法高さ	2300mm
出入口方式	一方出入口
正面側停止数	2停止（1-2階）
動力用電源	AC3φ-210V-60Hz
照明用電源	AC1φ-100V-60Hz
設置設計指針耐震クラス	クラスA14
公共建築工事標準仕様 適用年数	令和4年版
数値開閉	10mm
車いす仕様	制御機能付
視覚障がい者対応仕様	あり
地震時管制運転方式	P波+S波センサ付3段階（普通級）
停電時自動着床装置	あり
乗場三方枠	大枠床高基準なし：130mm～350mm ステンレスヘアライン（1-2階）
乗場戸	鋼板塗装（メーカー標準色）（1-2階）
乗場数	アルミ製（1-2階）
乗場インジケータ	メーカー標準仕様：樹脂フレーム付ステンレス（1-2階）
乗場インジケータ一体形ボタン	メーカー標準仕様：抗ウイルス・抗菌コート（1-2階）
乗場インジケータ表示灯1	休止表示
車いす専用乗場ボタンプレート	一般用乗場ボタン連絡取付：樹脂フレーム付ステンレス（1-2階）
車いす専用乗場ボタン	メーカー標準仕様：抗ウイルス・抗菌コート（1-2階）
乗場休止スイッチ	あり
乗場休止スイッチ取付位置	乗場インジケータ
天井	メーカー標準仕様（フラット：白色） 天井素材：鋼板塗装（メーカー標準色）
正面壁	化粧鋼板
側面壁	化粧鋼板
袖壁	ステンレスヘアライン
出入口上板	化粧鋼板
かご室戸	化粧鋼板
巾木	アルミ製
かご床	樹脂タイル：2mm
かご室数	アルミ製：2枚戸両引き用
かご操作盤タイプ	袖壁操作盤
かご操作盤プレート	ステンレスヘアライン
かごボタン	メーカー標準仕様：抗ウイルス・抗菌コート
正操作盤インジケータタイプ	かご内液晶インジケータ（10.1インチ）
かご操作盤液晶インジケータ表示言語	平常時（日英）、注意喚起（日英/中韓切替）、緊急時（日英/中韓）
車いす専用かご操作盤	両側面：ステンレスヘアライン
車いす専用正かご操作盤インジケータタイプ	メーカー標準仕様（緑色）
車いす専用かごボタン	メーカー標準仕様：抗ウイルス・抗菌コート
かご室換気	脱臭機能付きウイルス抑制装置+ファン
かご室手すり	丸形（φ32）ステンレスヘアライン：二面取付（両側面） （袖部ストレート プラケット：φ28）
かご室壁	ステンレス鏡面フルハイト（巾：500mm）
キックプレート	ステンレスヘアライン（ピスなし）高さ：床面より350mm
壁保護幕	磁石式（保護幕高さ標準：床面より上端まで1895mm）
床保護マット	あり
挟まれ防止ドアセンサ	あり
セーフティシュー	片側（多光軸ドアセンサ 付き）
自動戸閉促進・乗場前後知挟まれ防止	あり
送煙機能	あり（1-2階）
点字名板取付方法	接着
インターホン呼び出しボタン応答灯 （聴覚障がい者対応仕様）	あり
おもり非常止め	なし
火災時管制運転方式	火報信号連動式
冠水時管制運転	あり
インターホン型式	6V1局
乗場インターホンボックスタイプ	ステンレスヘアライン（埋込み形）
かご内アナウンス	かご内4言語アナウンス（通常時：日英、緊急時：日英/中韓）
かご室スピーカー	あり
フェッシャープレート	エレベーター手配（標準品）（2階）
煙感知器点検ロイスツ	正面側上部取付【標準】
仮設動力電源	1式
特殊付加仕様	工事写真

除外工事事項

- (1) 建築工事関係
- 昇降路の築造工事および各階出入口、インジケータ、押ボタン等のあけ工事（昇降路壁は5cm 辺り300Nの外力が作用した時に15mmを超える変形および塑性変形が生じない構造とすること）
 - 各乗場出入口枠周囲のロックアップ工事
 - 乗場機器取付後の出入口廻りの壁および仕上工事
 - 昇降路上部にエレベーター機器設置用フックの設置工事（kN）/台
 - 通風筒がある場合は非常出入口設置工事（かご側面から125mm以下）
 - ビット内防水上工事（必要時は、排水設備工事含む）
 - ビット床下部使用の場合の建築対策工事
 - ビットが深い場合の埋め戻し・浅い場合ははつり工事
 - 段違いビット時のビット内保護補修工事（必要の場合）
 - 昇降路内の騒音・振動が居室に伝搬しないレライアト及び各種防音・防振工事 ※居室への影響を検討の上、適切な防音・防振対策を行って下さい（対策例1）昇降路の壁（RC）を厚くする（200mm以上増員）（対策例2）隣接居室内のボードや天井を、昇降路壁（RC）に直接接しない工法とする
- (2) 設備工事関係
- 動力用電源・照明電源・接地線の受電端子までの引込工事（架き込み工事含む）
 - インターホン取付位置より昇降路までの配管配線工事（0.9φ×10本）/台
 - 火報信号の昇降路より外部の配管配線工事
 - 送煙ドア採用の場合
送煙ドア設置階乗降ロビーに火災感知器または煙感知器の設置工事
 - エレベーター送風管理用配管配線工事（昇降路～最寄の電話中継室まで）
 - 建設設備運転に必要な接地供給工事
 - ビット内点検用コンセント設置工事（照明用AC100Vとは別系統）
 - 昇降路上部の煙感知器設置工事（外部より点検可能なこと）
平成20年国土交通省告示第1454号第一号により、点検用の戸は錠付（工具を必要とする本工でも可）とし、戸が開いた時にはエレベーターを停止させる必要がある
 - かご内TVカメラがある場合、かご内TVカメラ用配管配線工事（昇降路からモニター設置場所まで）・5C-2V同軸ケーブル
 - かご室スピーカーがある場合、放送用配管配線の昇降路制御室までの引込工事（非放音がある場合は3線式とすること）

- 昇降路の換気設備工事（昇降路内温度40℃および昇降路温度上昇7℃を超える場合、換気設備が必要になります）
発熱量：エレベーター駆動部（1010W/1台）
 - 監視電源の監視室までの引込工事および配管配線工事
- (3) 仮設工事関係
- つぎの事項を、弊社で用意・対応する場合は別途見積となります。
- 据付工事用現場詰所および材料置場
 - 据付工事用および試運転調整用電力、セメント、小石等
 - 据付工事用の仮設電源（本設電源と同じ電源仕様にて支給いたします。）
 - 重量物の搬入に支障のない通路の確保
 - 重量物の搬入積み高さは30m超
 - エレベーターシャフトが隣接する場合は落下物防止区画対策・安全対策（ネット等）
 - 安全帯の先行取付 ※着工前、先行で取付た安全帯の管理も含む
 - 展覧用エレベーターの場合の施工時のガラス部分養生

- エレベーターの工事使用に係る件
- エレベーターを工事用に使用される場合は、別途契約が必要です。
- 工事関連事項
- 現場検査立会は、【完了検査】引渡（施主）検査の2回と致します。
 - 乗場先行工事、多段階着工、他設備工事立会等、標準施工手順と異なる施工は本工事は含まれません。
 - 施工写真撮影は本工事に含まれません。


外部連絡装置（インターホン親機）設置上の注意点

エレベーターかご内のインターホンは、常に外部のインターホン親機と連絡できるようにすること。

管理入室等に設置する場合は、24時間管理人が常駐する必要がある。
（建築基準法施行令第129条の10第3項第三号）

もしも管理人が常駐しない場合は、以下のいずれかの措置が必要となる。


- インターホン親機を共用部（エレベーターホールや廊下等）に設置する。
- 管理入室内のインターホン親機の鳴動を共用部から確認できるように設置し、鳴動を確認した者が対応できるように、シールや名板で鳴動時の緊急連絡先等の対応方法を明示する。
- 管理人が不在時にはエレベーターを使えない状況にする。例えば営業時間内のみ管理入室等に管理人が常駐するならば営業時間外は建物を閉鎖する。

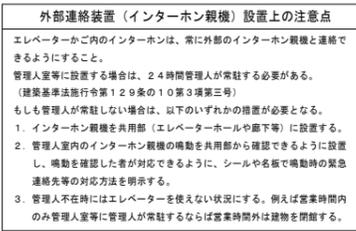


※インターホンボックスの取付位置は別途打合せによる。また穴あけ、取付用鋼材は建築工事にて施工のこと。

注意事項

- 昇降路開口・奥行寸法は、昇降路全域（ビット底部から昇降路頂部まで）にわたり確保のこと
 - コンクリート強度は21N/mm²以上のこと
 - 電源電圧の変動は+5%～-10%以内、電圧不平衡率5%以内のこと
 - 本エレベーター所定の性能維持のため、下記条件とすること
 - 昇降路内の温度は-5℃～40℃以内、湿度は月平均：90%・日平均：95%未満、かつ急激な温度変化等で水結・結露しないこと
 - 金属を腐食または食食したり電気接点の接触腐食の原因となるような塵および化学的有害ガスおよび腐食性ガスのないこと
 - ①腐食性ガス：硫化水素ガス、亜硫酸ガス、塩素ガス、過酸化水素ガス、アンモニアガスおよび海岸地区における潮風
 - ※昇降路標準環境の基準例
硫化水素ガス…H₂S=0.005 [ppm] 以下
亜硫酸ガス…SO₂=0.01 [ppm] 以下
塩化水素ガス…HCl=0.05 [ppm] 以下
塩素ガス…Cl₂=0.005 [ppm] 以下
アンモニアガス…NH₃=0.1 [ppm] 以下
海岸地区における潮風…海岸より2km以上の地区（プールサイドの場合上記塩素ガスC1基準値以下）
※海岸より2km未満、プールサイドの場合は昇降路内に潮風ブルル方向からの風が入らず、乗場が屋外に露出しないようなレライアトとすること
 - ②電気接点の接触腐食となるもの：鉄粉、炭塵、化学工場における粉塵
 - ③腐食性ガスまたは粉塵：メタン、石炭ガス、ボタン、ガソリン、アセチレン、水素、エーテル、炭酸、穀粉
- ③エレベーターの電気信号に影響をおよぼす電磁波がないこと
電磁波の電界強度が10V/m以下の環境とすること
- (4) 原則、昇降路の設置場所は標高1000m以下の高さとする
- 屋上等直接外気と接する乗場における雨水よけ設備により外部から風雨が入らないこと
（Uサシ・風除室・水勾配・グレーチング・防潮板等）
 - センサ誤動作防止、および乗場昇降異常防止のため、屋外または屋内ガラス越しから乗場および乗場（制御室・制御盤・昇降装置）に直射日光が当たらない対策を実施のこと
- (2) センサ誤動作防止、および乗場昇降異常防止のため、屋外または屋内ガラス越しから乗場および乗場（制御室・制御盤・昇降装置）に直射日光が当たらない対策を実施のこと
- 昇降路壁には換気・水運管の配管・器具を埋め込まないこと
 - 昇降路内には他の用途の配管・ダクト等が露出しないようにすること（建築基準法施行令第129条の204第1項第三号）
 - 送風筒はインバータ回線対応のものを使用すること
 - 輸送可能な送風機率や車などの重量物は250kg以下とする
 - 換気設備を設置する場合は昇降路外部より保守可能な位置とし、設置環境により雨水等は防水対策を実施のこと
- エレベーターの保守・点検並びに緊急対応のため、外部階段等から最上階および最下階エレベーターホールへアクセスできる経路を確保すること（個人宅など必ず有るを避けること）
 - エレベーターから発生する高周波漏れ電流と高周波ノイズにより他の設備に影響を受ける恐れがあるため、次の対策をお願いします。
 - エレベーター動力と通信機器・OA機器等弱電機器の電源線・通信線を1m以上分離すること
 - エレベーターを含む動力の電源トランスと通信機器・OA機器等弱電機器の電源トランスを分離する（エレベーター照明用電源は弱電機器のトランスと分離不要）
 - エレベーターを含む機器アース線と通信機器・OA機器等弱電機器のアース線の分離配線と接地地の分離を要する
- 乗場壁へウレタン吹付けを行う場合は、乗場機器取付後に施工する必要があります。乗場機器取付前にウレタン吹付けを行うと、乗場機器取付け時の溶接の火花に引火する恐れがあります。昇降路内は断熱材もしくは難燃材（平12種指1402号で定められた材料又は国土交通大臣の認定を受けたもの）とする必要があります。
- ※法定のオーバヘッド寸法確保やドア設置取付に支障がない、施工範囲と厚みを昇降路担当へ連絡し問題ないことを確認ください。
- 乗場内に向けて強風が吹く場合は、防風対策（建築工事）を行うこと
風圧により乗場の戸が開まらない恐れがあります。
 - 製品の検査は各規格に準じた社内基準にて行います。
電動機（巻上機・駆動機）：JEC-21110、21330、JIS C-4034-1
制御盤：JEM1021、1460
尚、電動機の温度上昇試験・負荷特性試験は型式試験結果です。
 - かごの内装デザイン等が別途工事の場合、品質保証（変色、はがれ、劣化等の外観変化）対象外となります。
また、昇降路保守対象外となります材質、構造等は以下を遵守のこと
材質：不燃または難燃認定品
構造：装置品（鏡等含む）には、エレベーター非常時作動または縦向き衝突時は4G（縦方向）、地震時は1G（縦方向）相当の加速度が発生する可能性があるためそれぞれ耐え、かつ揺動安定による変化を考慮した取付構造とすること
照度：かごの床面で50ルクス（乗用、乗台用以外では25ルクス）以上の照度とすること。建築用途と使用環境の違いにより、早期に寿命を迎えることがあります。
-かご照明の自動休止機能により、照明ON/OFF回数が多い
-かごの昇降による振動がある
 - 施工作業時間条件：月曜日～土曜日 8:00～17:00
尚、施工作業期間内「4週6休」就労をさせていただきます。

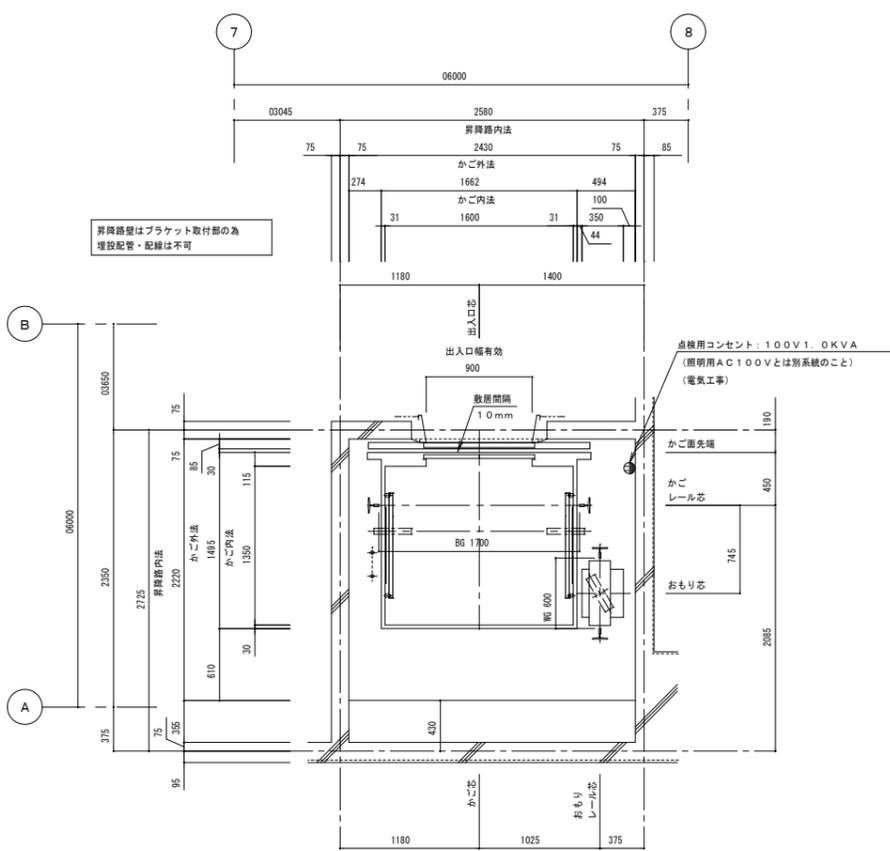


昇降路平面図 (1/30)
(1階)

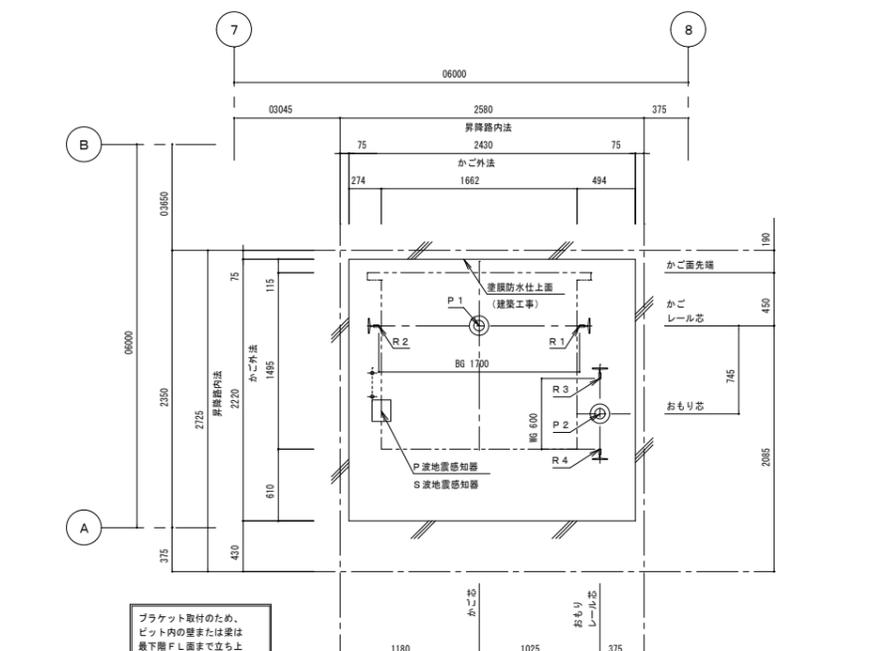

昇降路平面図 (1/30)
(ビット)

レール下部荷重（長期荷重）				ビット荷重（短期荷重）	
R1 (kN)	R2 (kN)	R3 (kN)	R4 (kN)	P1 (kN)	P2 (kN)
3.6	27.1	50.4	21.6	89.5	74.9

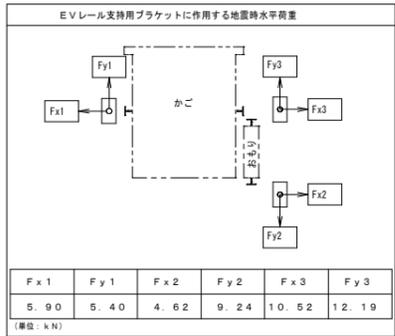

煙感知器 (電気工事)




- ・外部より点検可能な構造として下さい
- ・雨水浸入が無い様配慮下さい
- ・EV運動スイッチ付 (EV工事)
- ・煙感知器はかご投影面からない位置として下さい
- ・点検口は下記①または②として下さい

①EV昇降路専用用品 (スイッチ取付台産付) (1)~(4)のいずれか





- (1) ホーチキ KUS-1C
- (2) 能美防災 FXSJ001A-HU
- (3) ニッタン NID-T-G
- (4) パナソニック BV95351 (BOX) + BV95381H (脚)

②以下2項目を満足する点検口 ~ 「煙感知器・点検ボックス (参考例)」参照

- (1) スイッチ取付スペース200×90程度確保できる。
- (2) 錠付または工具を必要とするネジ付きの重で、1mm以上浮かさないこと。

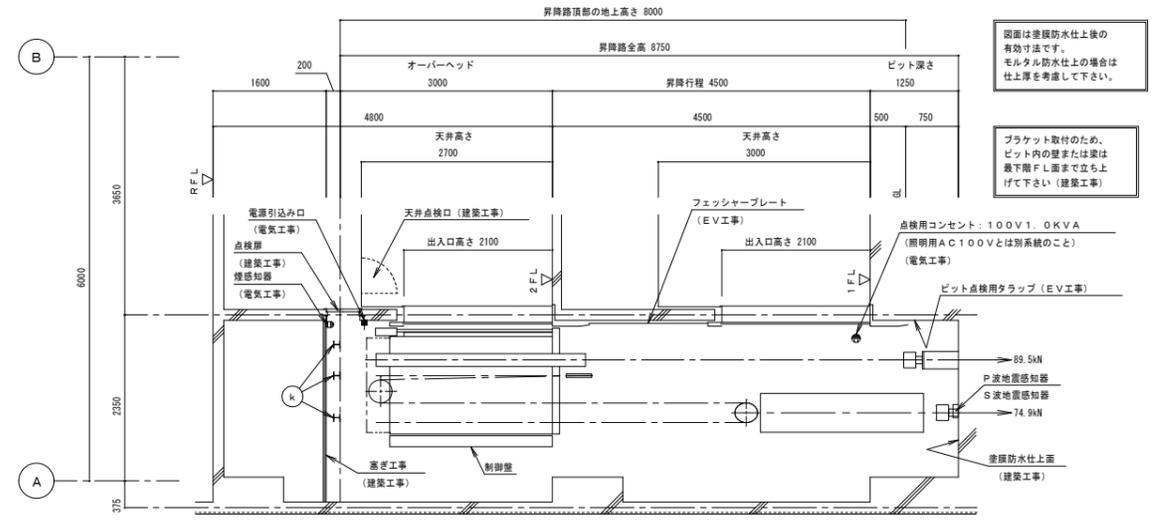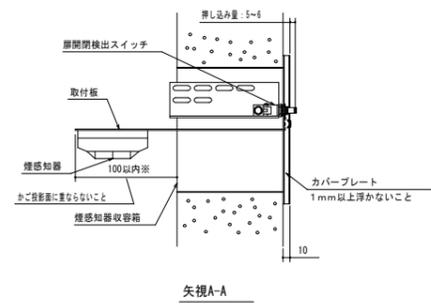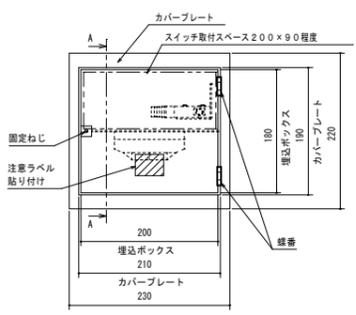

部材記号	名称	部材	工事区分
k	構造ビーム	H-100×100×6×8	EV工事

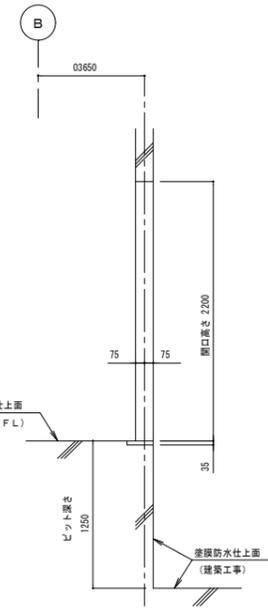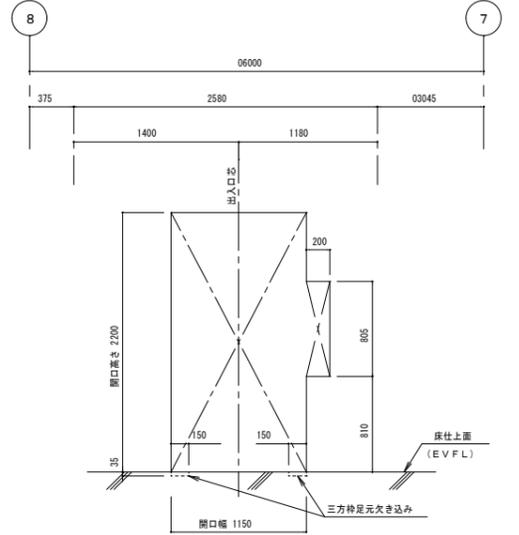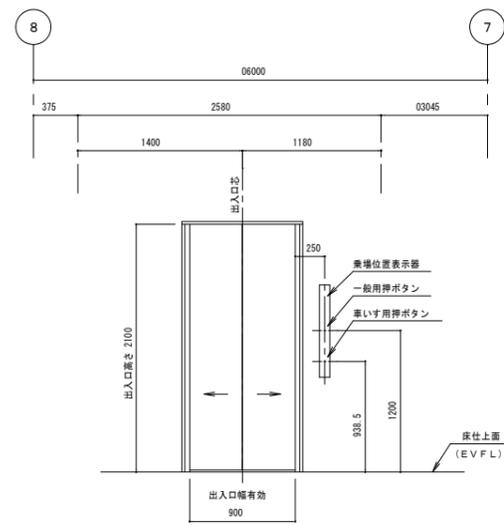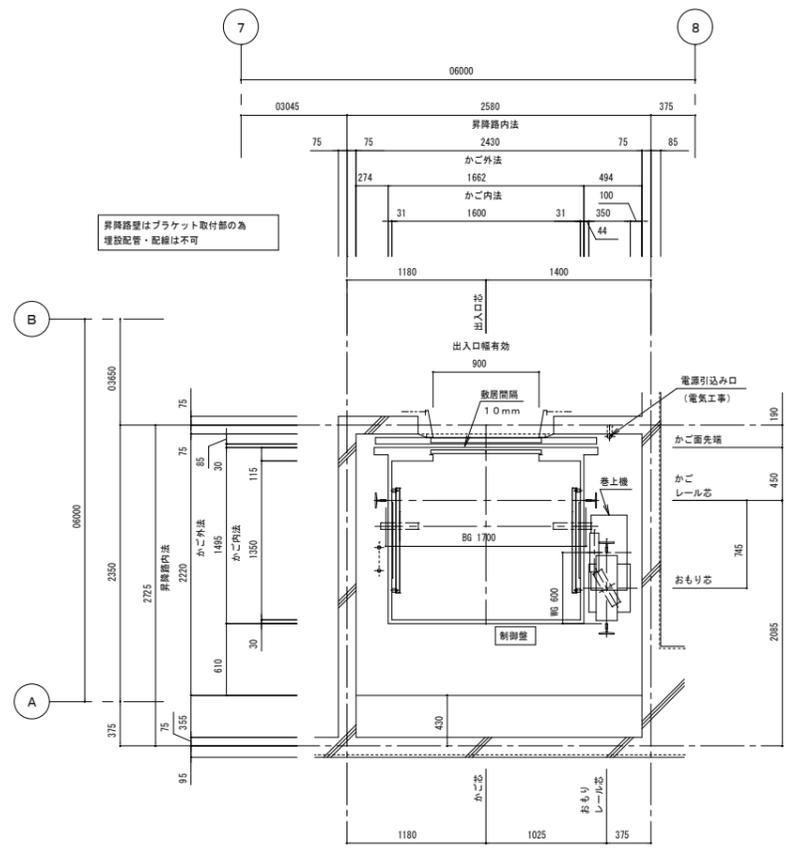

動力電源設備 (CV-T電線使用時)

号機名	電動機容量	設備容量	電源側NF容量	感度電流値 (*)	動作時間	電線サイズ	接地線サイズ
O1	4.6kW	4kVA	40AT	100mA以上	0.2秒以上	6.9mまで 8mm 11.9mまで 14mm 18.2mまで 2.2mm	3.5mm ²

照明用電源 AC1φ-100V-60Hz (設備容量: 1kVA/台・電源側NF容量: 20AT/台)


高調波対策 (高調波流出電流計算値)

高調波対策内容	機器名称	定格容量 (kVA)	台数	合計容量 P1 (kVA)	6パルス		6パルス準準		機器最大 稼働率 (%)	基本電圧に対する高調波電流発生率 In (%)								
					回路分率 (%)	換算容量 [K(X)] (kVA)	容量 [K(X)] (kVA)	稼働率 (%)		5次	7次	11次	13次	17次	19次	23次	25次	
ノイズフィルタのみ (標準)	O1 巻機	5.8	1	5.8	31	3.4	19.6	25	65	41	8.5	7.7	4.3	3.1	2.6	1.8		
DCリアクトル追加 (KI-1.8積置)					30	1.6	10.4	25	30	19	9.4	6	4.7	3.2	2	2		


高圧または特別高圧需要家が高調波発生機器を新設、増設または更新する場合には「高圧または特別高圧で受電する需要家の高調波対策ガイドライン」への適用が求められます。ガイドラインではその需要家から流出する高調波電流の上限値を定めており、超過する場合には何らかの対策を求められます。

※ 各次数毎の高調波流出電流値は以下の計算により求めることができます。


$$\text{各次数毎の高調波流出電流値 (mA)} = \frac{\text{合計容量 P1 (kVA)}}{\text{基本電圧 (kV)} \times \sqrt{3}} \times 10^3 \times \text{各次数毎の発生率 In (\%)} \times \text{機器最大稼働率 k (\%)}$$

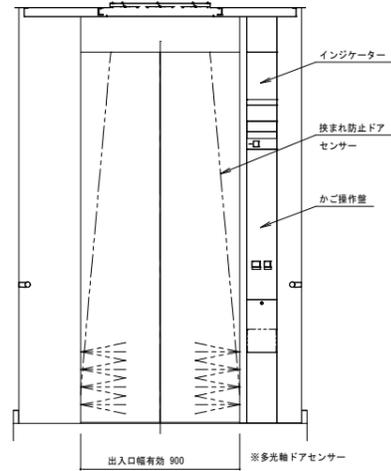


X-X断面図 (1/20)

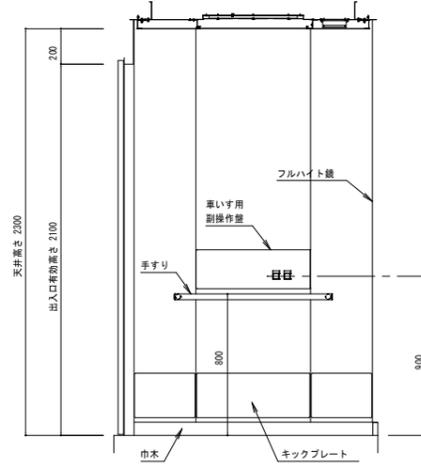


Y-Y断面図 (1/20)

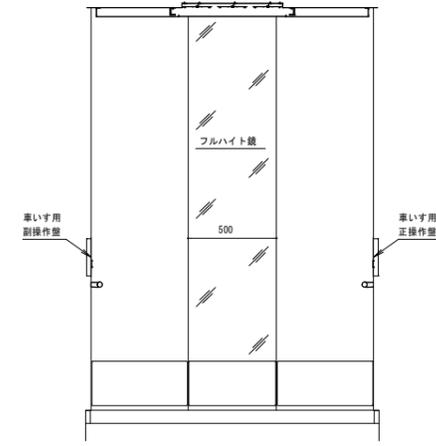

Z-Z断面図 (1/20)

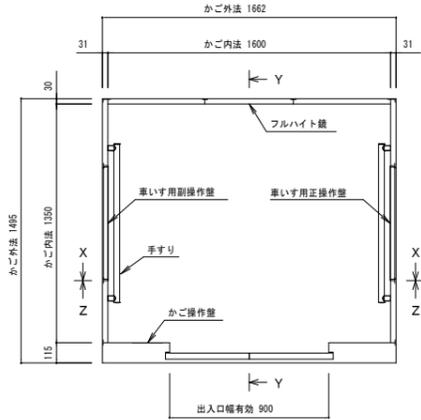


かご室平面図 (1/20)

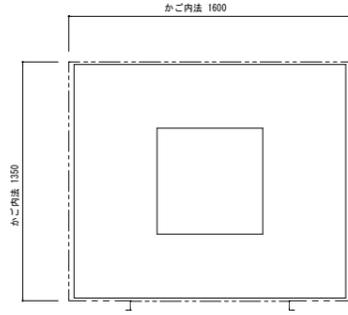

天井伏図 (1/20)

かご室参考図

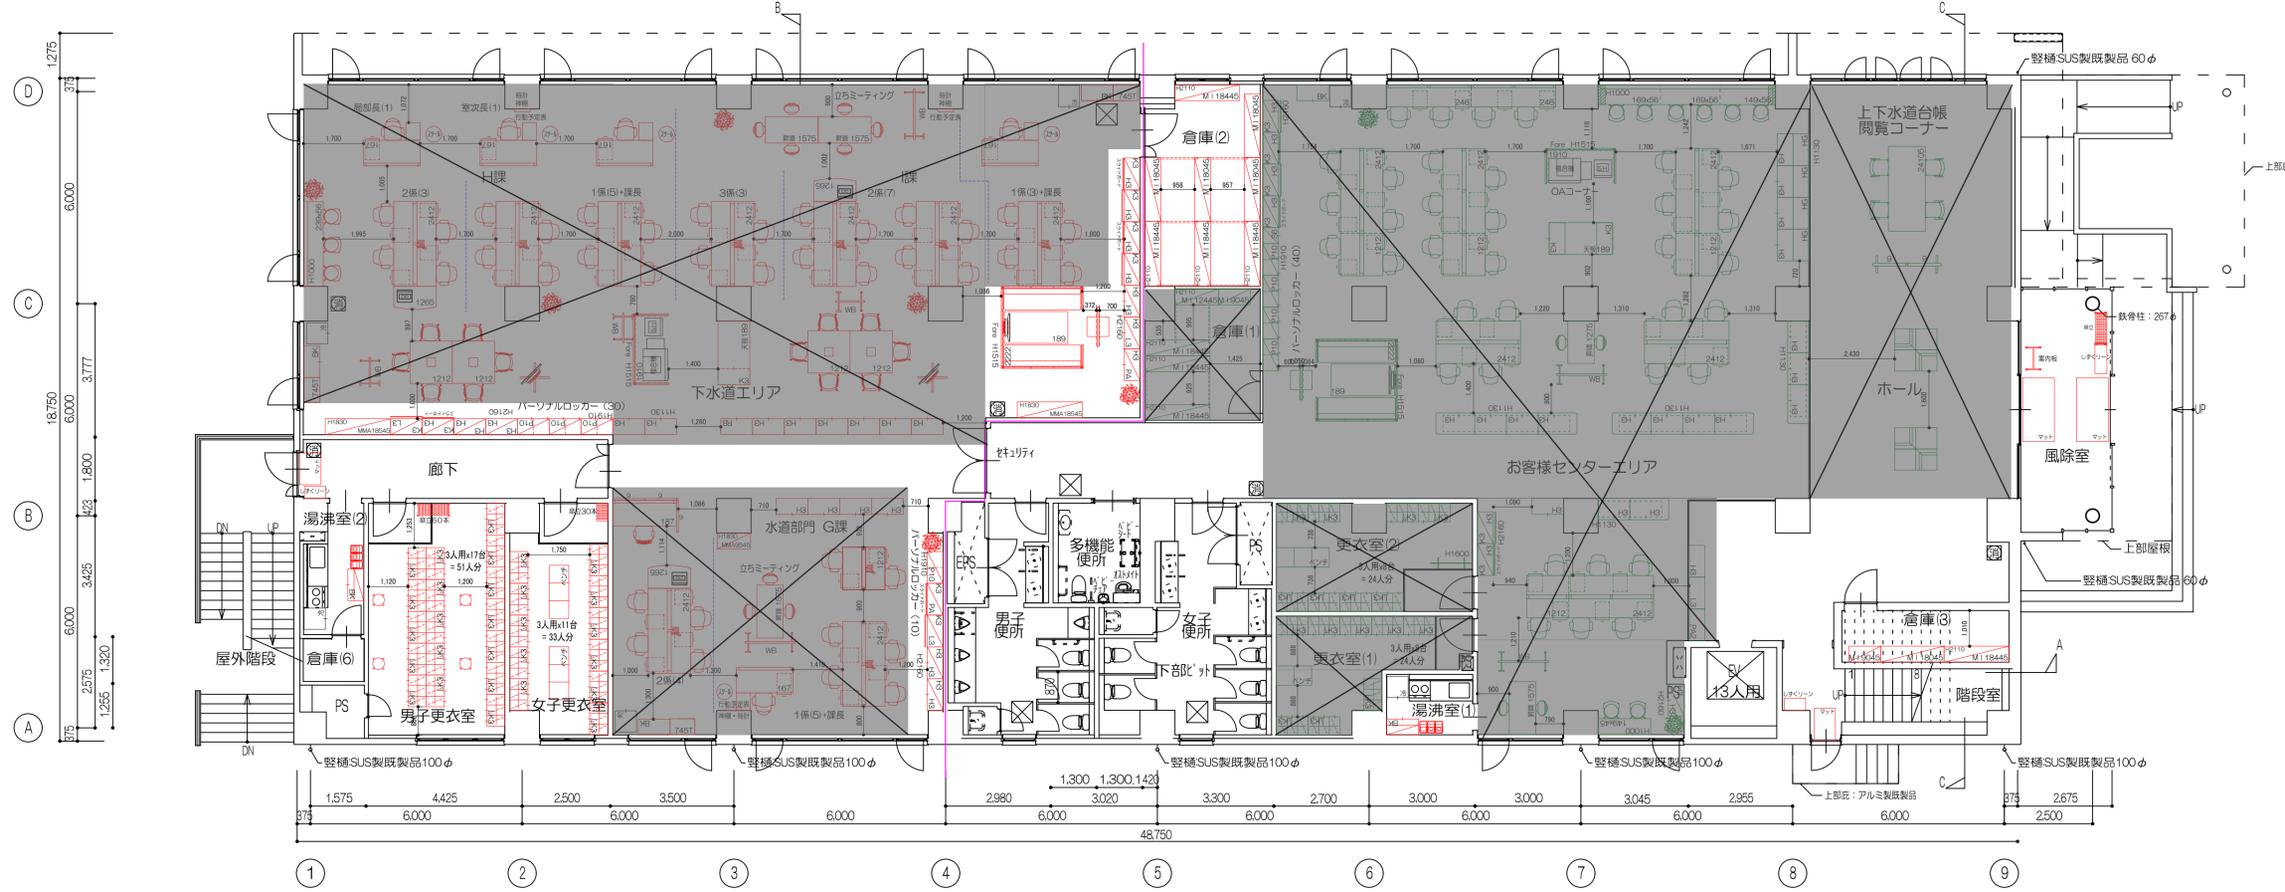


1階平面図 1/100

天吊機 CH=2700

凡例	
	新規家具① 本工事
	新規家具② 別途工事
	既存家具
	セキュリティライン

特記事項		製作者	明石市都市局住宅・建築室営繕課	製作年月日	2025年 7月	工事名称	(仮称) 上下水道庁舎建設工事	当初・変更・完成
		図面名称	上下水道庁舎 新築棟 1階平面図	縮尺	A1:1/100	図番	L-01	

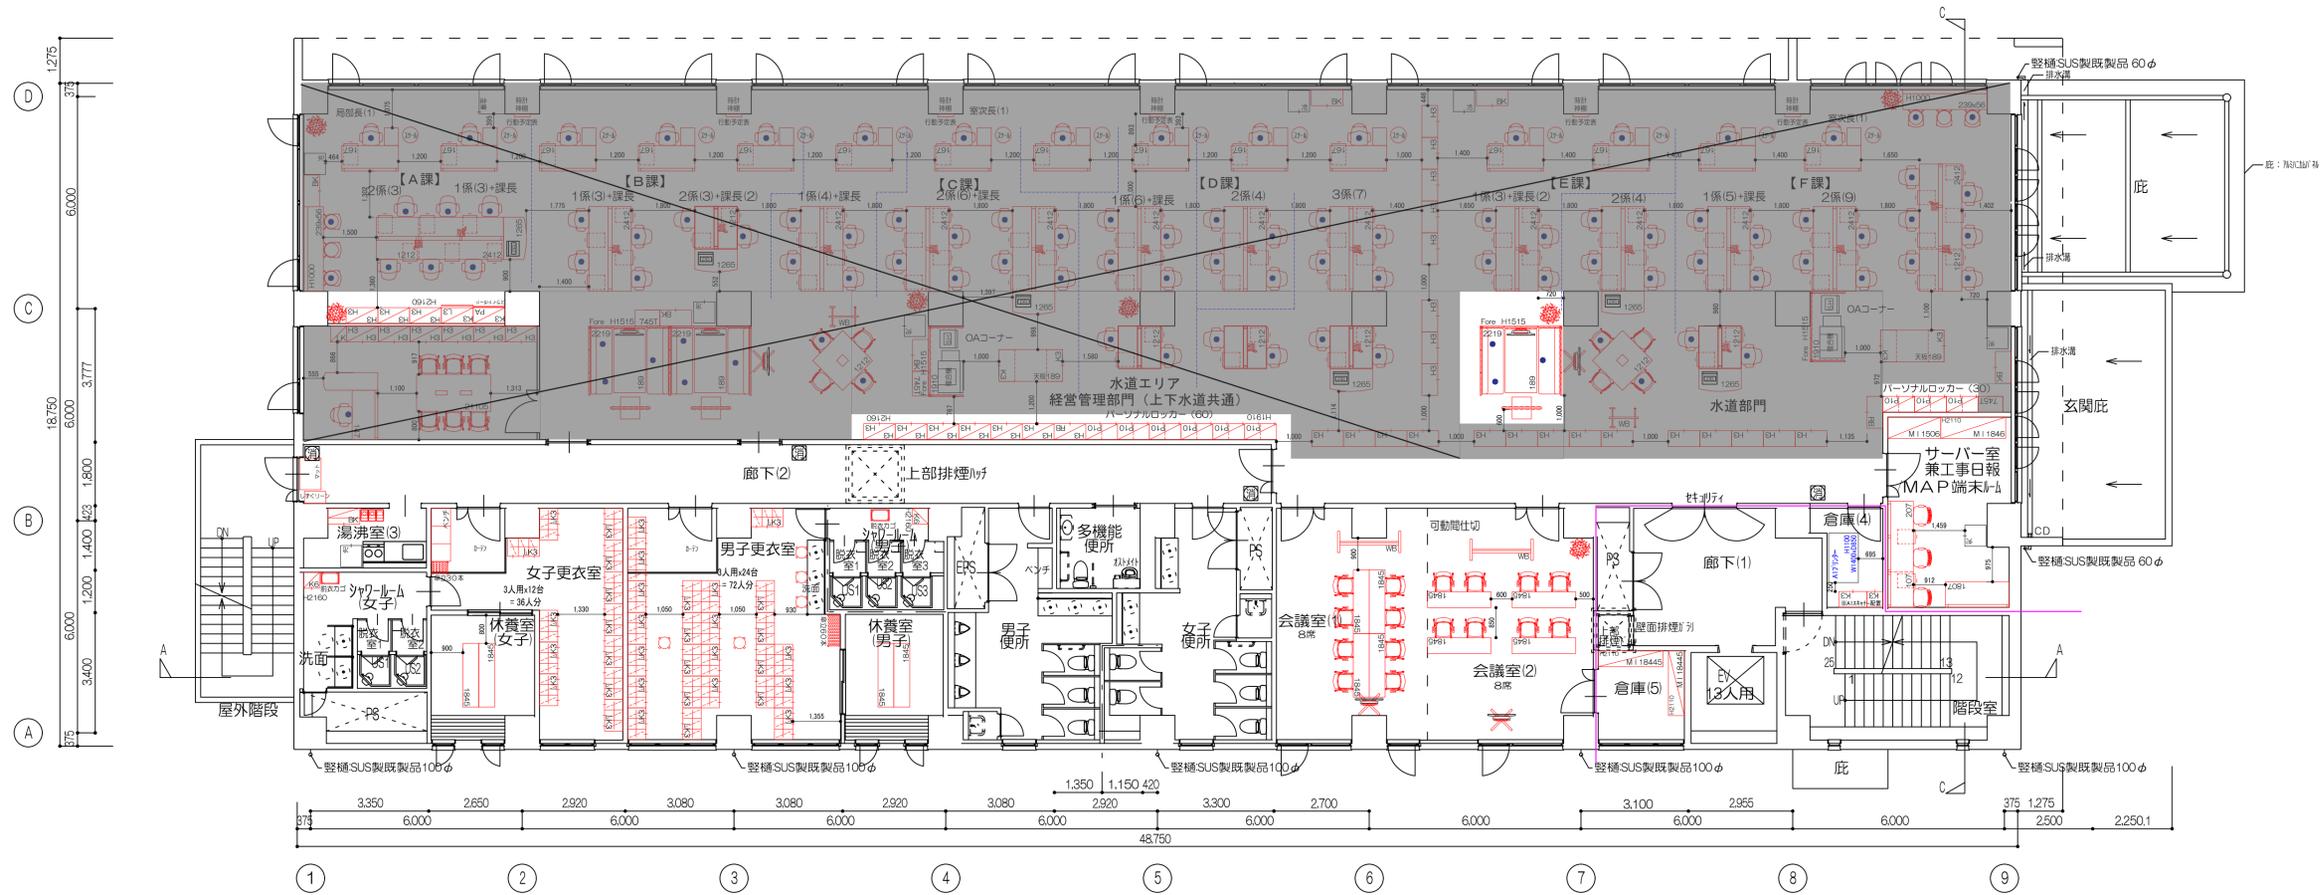

2階平面図 1/100

天吊機 CH=2700

凡例	
	新規家具① 本工事
	新規家具② 別途工事
	既存家具
	セキュリティライン

特記事項		製作年月日	2025年 7月	工事名称	(仮称) 上下水道庁舎建設工事	当初・変更・完成	
		図面名称	上下水道庁舎 新築棟2階平面図	縮尺	A1:1/100	図番	L-02
		明石市都市局住宅・建築室営繕課					

No.	階	室名	メーカー	品番	数量	品名	単位	仕様
1	1階	風除室・他出入口	コクヨ	US-183SAW	1	アクセサリ 筒型鍵無し傘立て 60本用	台	W912xD322xH465
2	1階	風除室・他出入口	コクヨ	GB-64SAWN3	1	アクセサリ 案内板 Lサイズ	台	W660xD430xH1400
3	1階	風除室・他出入口	テラモト	UB-527-400-0	1	テラモト しずくりーン Type S-800	台	W807xD342xH825
4	1階	風除室・他出入口	テラモト	MR-133-048	2	テラモト スーパーダスピット	枚	W900xD1800xH7
5	1階	風除室・他出入口	テラモト	UB-527-306-0	2	テラモト しずくりーン Type S-600	台	W607xD342xH825
6	1階	風除室・他出入口	テラモト	MR-049-340-5	2	テラモト 雨天用マット ニューリブリード	枚	W600xD900xH9.4
7	1階	倉庫(3)	コクヨ	MI-7655N	1	棚 軽量ラック	台	W1840xD450xH2108
8	1階	倉庫(3)	コクヨ	MI-7655CN	1	棚 軽量ラック	台	W1800xD450xH2108
9	1階	倉庫(3)	コクヨ	MI-7355CN	1	棚 軽量ラック	台	W900xD450xH2108
10	1階	倉庫(3)	コクヨ	MIK	4	棚 軽量ラック ウォールブレース	個	W35xD60xH50
11	1階	湯沸室(1)	コクヨ	BK-EK918APAWNN	1	イートインラティ ハイタイプキッチン	台	W900xD450xH1800
12	1階	湯沸室(1)	コクヨ	PE-L1N	1	転倒防止用品 収納家具用 壁固定金具	セット	
13	1階	湯沸室(1)	コクヨ	PF-DW31	1	アクセサリ リサイクルボックス	個	W218xD348xH678
14	1階	湯沸室(1)	コクヨ	PF-DW32	2	アクセサリ リサイクルボックス	個	W218xD348xH678
15	1階	倉庫(2)	コクヨ	MI-7655N	4	棚 軽量ラック	台	W1840xD450xH2108
16	1階	倉庫(2)	コクヨ	MI-7655CN	4	棚 軽量ラック	台	W1800xD450xH2108
17	1階	倉庫(2)	コクヨ	MIK	9	棚 軽量ラック ウォールブレース	個	W35xD60xH50
18	1階	倉庫(2)	コクヨ	MJ-15	6	棚 軽量ラック トップブレース	個	W1500xD40xH40
19	1階	水道部門	コクヨ	DWV-WD1607-E6AMP22	4	デスク ワークヴィスタ+ 片面D700 基本 開閉配線カバー	台	W1604xD730xH720
20	1階	水道部門	コクヨ	DWV-L0450-E6AMP21	4	デスクオプション ワークヴィスタ+ 拡張天板	台	W398xD500xH720
21	1階	水道部門	コクヨ	DGT-FT3Y46-E6A1	4	ワゴン G T A ベントレー+A4・2段 シリンダー錠	台	W395xD602xH648
22	1階	水道部門	コクヨ	DWVP-VU16-E6A1	4	デスクオプション ワークヴィスタ アンダーパネル	枚	W1598xD44xH358
23	1階	水道部門	コクヨ	C08-B332MW-BM6M61	4	チェア デュオラ2 ブラック脚 メッシュ 肘付	脚	W710xD610xH1175
24	1階	水道部門	コクヨ	K14-83CW-G4M61	4	コラボ家具 ラフオンテ 高スツール	脚	W445xD445xH520
25	1階	水道部門	コクヨ	DWV-WD2412-E6AMP23	7	デスク ワークヴィスタ+ 両面D600 基本 開閉配線カバー	台	W2400xD1200xH720
26	1階	水道部門	コクヨ	DGT-FT3Y45-E6A1	28	ワゴン G T A トレー+A4・2段 シリンダー錠 ショート	台	W395xD502xH648
27	1階	水道部門	コクヨ	C08-B232MW-BM6M61	28	チェア デュオラ2 ブラック脚 メッシュ 肘付	脚	W710xD600xH965
28	1階	水道部門	コクヨ	DWV-E1265-E6AMP21	2	デスク ワークヴィスタ+ エンドテーブル	台	W1200xD650xH720
29	1階	水道部門	コクヨ	SD-WFC1212E6AMP2NN	4	デスク ワークフィット 両面 キャスター脚	台	W1200xD1200xH720
30	1階	水道部門	コクヨ	K01-Z211CU-E2G2E21	12	チェア エニー キャスタータイプ	脚	W560xD480xH780xSH435
31	1階	水道部門	コクヨ	TIN-SK1507M-MY3Y31	2	コラボ家具 イニシア テーブル 角形	台	W1500xD750xH900
32	1階	水道部門	コクヨ	K15-Z8-MAGH2J1	6	会議イス ジョイン 本体:ミディアムグレイジュ	脚	W430xD345xH770xSH675
33	1階	水道部門	コクヨ	B02-S147S1S1-E62	1	オフィスラウンジ モビーボ 上下昇降WB	台	W1435xD570xH1860
34	1階	水道部門	コクヨ	B02-S087S1S1-E62	3	オフィスラウンジ モビーボ 上下昇降WB	台	W835xD570xH1860
35	1階	水道部門	コクヨ	BD-KAVM1E6A	2	ディスプレイ モバイル	個	W625xD625xH1250
36	1階	水道部門	コクヨ	IRG-D2404HTM-6AY31	1	カウンターテーブル リージョン ハイタイプ スタート用	台	W2390xD558xH1000
37	1階	水道部門	コクヨ	K04-B720CC-1KE32	3	ハイチェア コーデ 固定脚(座回転) 張るみ スタンダー	脚	W450xD485xH940xSH725
38	1階	水道部門	コクヨ	PFR-DCD222L-9G1	1	ミーティングソファープース フォーレ セミクローズ基本	セット	W2325xD2325xH1515
39	1階	水道部門	コクヨ	NFR-L2206C-6AM1M11	2	ソファ フォーレ W2240プース用	脚	W2185xD600xH735
40	1階	水道部門	コクヨ	PFR-SW11MN-6A9G1	1	スクリーン フォーレ ムービングパネル 基本タイプ	枚	1125x620x1835
41	1階	水道部門	コクヨ	MT-V189E6AMP2-E	1	会議テーブル ビエナ 固定角型天板 塗装脚アジャスター	台	W1800xD900xH720
42	1階	水道部門	コクヨ	BD-KAVA1E6A	1	ディスプレイ アタッチメント	個	W400xD148xH540
43	1階	水道部門	コクヨ	APB-S02C40-GT1	5	アクセサリ プラントボックス ファイバーセメント	台	W400xD400xH400
44	1階	水道部門	コクヨ	AEG-BJ01-2	5	アクセサリ 人工植物 ベンジャミン H1800	台	W700xD700xH1800
45	1階	水道部門	コクヨ	TT-65P81MAWN	2	アクセサリ 電話台 ワゴン	台	W700xD450xH720
46	1階	水道部門	コクヨ	BK-EK910APAWNN	2	イートインラティ キッチンカウンター	台	W900xD450xH1000
47	1階	水道部門	コクヨ	BB-H9315KW	2	ホワイトボード H900シリーズ 壁掛型 行動予定表	面	W462xD88xH1085
48	1階	水道部門	コクヨ	TL-UN91M	7	テレホンスタンド<UNIFEELE>	台	W170xD240
49	1階	水道部門・収納OAコーナー	コクヨ	PFR-FPD1910L-9G1	1	ユーティリティプース フォーレ	セット	W2000xD1000xH1515
50	1階	水道部門・収納OAコーナー	コクヨ	BWUT-WFB189MP2NN	1	システム収納 エディア 天板	枚	W1800xD900xH25
51	1階	水道部門・収納OAコーナー	コクヨ	BWU-K49SAW	2	収納庫 エディア オープン 上/下置き	台	W900xD450xH915
52	1階	水道部門・収納OAコーナー	コクヨ	BWUB-W9SAW	2	収納庫 エディア ダブルベース	台	W900xD438xH50
53	1階	水道部門・収納OAコーナー	コクヨ	BWUT-W9MP2NN	9	収納庫 エディア 天板	枚	W900xD450xH20
54	1階	水道部門・収納OAコーナー	コクヨ	BWU-HD359SAWN	8	収納庫 エディア 3枚引き違い戸 下置き	台	W900xD450xH1050
55	1階	水道部門・収納OAコーナー	コクヨ	BWU-SXT59SAW	1	収納庫 エディア 両開き扉トラスシュユニット 下置き	台	W900xD450xH1050
56	1階	水道部門・収納OAコーナー	コクヨ	BWUB-W9SAW	9	収納庫 エディア ダブルベース	台	W900xD438xH50
57	1階	水道部門・収納OAコーナー	コクヨ	SNN-R107DMS-SAW1	3	10人用ロッカー イノンスタイプ ダイヤル錠 メール有	台	W900xD450xH1850
58	1階	水道部門・収納OAコーナー	コクヨ	NPL-D-KENSAKU-KEY	1	オプション エディア・イノン ダイヤル錠暗証番号検索キー	個	
59	1階	水道部門・収納OAコーナー	コクヨ	BWU-K59SAW	6	収納庫 エディア オープン 上/下置き	台	W900xD450xH1050

No.	階	室名	メーカー	品番	数量	品名	単位	仕様
60	1階	水道部門・収納OAコーナー	コクヨ	BWU-HD359SAWN	8	収納庫 エディア 3枚引き違い戸 下置き	台	W900xD450xH1050
61	1階	水道部門・収納OAコーナー	コクヨ	BWU-HU359SAWN	5	収納庫 エディア 3枚引き違い戸 上置き	台	W900xD450xH1050
62	1階	水道部門・収納OAコーナー	コクヨ	BWU-L3A59SAWNN	2	収納庫 エディア ラテラル3段 下置き	台	W900xD450xH1050
63	1階	水道部門・収納OAコーナー	コクヨ	BWU-PA259SAWN	1	収納庫 エディア トレーユニット A4深型3列11段	台	W900xD450xH1050xSH1050
64	1階	水道部門・収納OAコーナー	コクヨ	BWUB-W9SAW	14	収納庫 エディア ダブルベース	台	W900xD438xH50
65	1階	水道部門・収納OAコーナー	コクヨ	PE-L51	14	壁固定金具 レベル1用	個	W110xD135xH55
66	1階	水道部門・収納OAコーナー	コクヨ	BB-UL459WN-6TN	1	スライドボード エディア 4連 錠付き	面	W360xD190xH1045
67	1階	水道部門・収納OAコーナー	コクヨ	BB-UL259WN-3TN	1	スライドボード エディア 2連 錠付き	面	W1800xD190xH1045
68	1階	水道部門・収納OAコーナー	コクヨ	MM-A06654F1N	2	棚 ノンボルト中量ラック 基本	台	W1850xD450xH1830
69	1階	水道部門・収納OAコーナー	コクヨ	MMK-AF1	4	棚 ノンボルト中量ラック ウォールブレース	セット	D110xH60
70	1階	水道部門	コクヨ	DWV-WD1607-E6AMP22	1	デスク ワークヴィスタ+ 片面D700 基本 開閉配線カバー	台	W1604xD730xH720
71	1階	水道部門	コクヨ	DWV-L0450-E6AMP21	1	デスクオプション ワークヴィスタ+ 拡張天板	台	W398xD500xH720
72	1階	水道部門	コクヨ	DWVP-VU16-E6A1	1	デスクオプション ワークヴィスタ アンダーパネル	枚	W1598xD44xH358
73	1階	水道部門	コクヨ	DGT-FT3Y46-E6A1	1	ワゴン G T A ベントレー+A4・2段 シリンダー錠	台	W395xD602xH648
74	1階	水道部門	コクヨ	C08-B332MW-BM6M61	1	チェア デュオラ2 ブラック脚 メッシュ 肘付	脚	W710xD610xH1175
75	1階	水道部門	コクヨ	K14-83CW-G4M61	1	コラボ家具 ラフオンテ 高スツール	脚	W445xD445xH520
76	1階	水道部門	コクヨ	DWV-WD2412-E6AMP23	2	デスク ワークヴィスタ+ 両面D600 基本 開閉配線カバー	台	W2400xD1200xH720
77	1階	水道部門	コクヨ	DWV-WD1212-E6AMP23	1	デスク ワークヴィスタ+ 両面D600 基本 開閉配線カバー	台	W1200xD1200xH720
78	1階	水道部門	コクヨ	DGT-FT3Y45-E6A1	10	ワゴン G T A トレー+A4・2段 シリンダー錠 ショート	台	W395xD502xH648
79	1階	水道部門	コクヨ	C08-B232MW-BM6M61	10	チェア デュオラ2 ブラック脚 メッシュ 肘付	脚	W710xD600xH965
80	1階	水道部門	コクヨ	DWV-E1265-E6AMP21	1	デスク ワークヴィスタ+ エンドテーブル	台	W1200xD650xH720
81	1階	水道部門	コクヨ	TIN-SK1507M-MY3Y31	1	コラボ家具 イニシア テーブル 角形	台	W1500xD750xH900
82	1階	水道部門	コクヨ	K15-Z8-MAGH2J1	3	会議イス ジョイン 本体:ミディアムグレイジュ	脚	W430xD345xH770xSH675
83	1階	水道部門	コクヨ	B02-S147S1S1-E62	1	オフィスラウンジ モビーボ 上下昇降WB	台	W1435xD570xH1860
84	1階	水道部門	コクヨ	APB-S02C40-GT1	1	アクセサリ プラントボックス ファイバーセメント	台	W400xD400xH400
85	1階	水道部門	コクヨ	AEG-BJ01-2	1	アクセサリ 人工植物 ベンジャミン H1800	台	W700xD700xH1800
86	1階	水道部門	コクヨ	TT-65P81MAWN	1	アクセサリ 電話台 ワゴン	台	W700xD450xH720
87	1階	水道部門	コクヨ	BK-EK910APAWNN	1	イートインラティ キッチンカウンター	台	W900xD450xH1000
88	1階	水道部門	コクヨ	BB-H9315KW	1	ホワイトボード H900シリーズ 壁掛型 行動予定表	面	W462xD88xH1085
89	1階	水道部門	コクヨ	DWV-WD1807-E6AMP22	1	デスク ワークヴィスタ+ 片面D700 基本 開閉配線カバー	台	W1800xD725xH720
90	1階	水道部門	コクヨ	C03-Z210W-Z1K9GX1	1	オフィスチェア モネット 背クッション 本体ベージュ L型	脚	W710xD505xH885
91	1階	水道部門	コクヨ	PP-FXWM0918DP2N	3	ローパーティション フレクセルII 全面木調パネル	枚	W900xD54xH1835
92	1階	水道部門	コクヨ	PPS-FXWP18N	1	ローパーティション フレクセルII コーナーポスト90°	本	W54xD54xH1835
93	1階	水道部門	コクヨ	PPS-AWP81	1	ローパーティション 簡易壁固	個	W5xD44xH72
94	1階	水道部門	コクヨ	PPS-FXAFF4	1	ローパーティション フレクセル 床移動防止金具	個	W30xD150xH75
95	1階	水道部門	コクヨ	TL-UN91M	3	テレホンスタンド<UNIFEELE>	台	W170xD240
96	1階	水道部門・収納	コクヨ	BWUT-W9MP2NN	4	収納庫 エディア 天板	枚	W900xD450xH20
97	1階	水道部門・収納	コクヨ	BWU-HD359SAWN	4	収納庫 エディア 3枚引き違い戸 下置き	台	W900xD450xH1050
98	1階	水道部門・収納	コクヨ	BWUB-W9SAW	4	収納庫 エディア ダブルベース	台	W900xD438xH50
99	1階	水道部門・収納	コクヨ	SNN-R107DMS-SAW1	1	10人用ロッカー イノンスタイプ ダイヤル錠 メール有	台	W900xD450xH1850
100	1階	水道部門・収納	コクヨ	NPL-D-KENSAKU-KEY	1	オプション エディア・イノン ダイヤル錠暗証番号検索キー	個	
101	1階	水道部門・収納	コクヨ	BWU-K59SAW	2	収納庫 エディア オープン 上/下置き	台	W900xD450xH1050
102	1階	水道部門・収納	コクヨ	BWU-L3A59SAWNN	1	収納庫 エディア ラテラル3段 下置き	台	W900xD450xH1050
103	1階	水道部門・収納	コクヨ	BWU-PA259SAWN	1	収納庫 エディア トレーユニット A4深型3列11段	台	W900xD450xH1050xSH1050
104	1階	水道部門・収納	コクヨ	BWU-HU359SAWN	2	収納庫 エディア 3枚引き違い戸 上置き	台	W900xD450xH1050
105	1階	水道部門・収納	コクヨ	BWU-HD359SAWN	2	収納庫 エディア 3枚引き違い戸 下置き	台	W900xD450xH1050
106	1階	水道部門・収納	コクヨ	BWUB-W9SAW	5	収納庫 エディア ダブルベース	台	W900xD438xH50
107	1階	水道部門・収納	コクヨ	PE-L51	5	壁固定金具 レベル1用	個	W110xD135xH55
108	1階	水道部門・収納	コクヨ	BB-UL259WN-3TN	1	スライドボード エディア 2連 錠付き	面	W1800xD190xH1045
109	1階	水道部門・収納	コクヨ	MM-A06654F1N	1	棚 ノンボルト中量ラック 基本	台	W950xD450xH1830
110	1階	水道部門・収納	コクヨ	MMK-AF1	2	棚 ノンボルト中量ラック ウォールブレース	セット	D110xH60
111	1階	女子更衣室	コクヨ	LK-N3SAW	11	ロッカー LK 内筒交換錠タイプ 3人用	台	W900xD515xH1790
112	1階	女子更衣室	コクヨ	PE-L4N	11	周辺用品 固定金具 壁固定金具	セット	W55xD120xH35
113	1階	女子更衣室	コクヨ	NSS-BX3S-VZEN2	2	ローチェア S Sシリーズ 3人用ベンチ	脚	W1500xD550xH420xSH420
114	1階	女子更衣室	コクヨ	US-185BK	1	アクセサリ 筒型鍵無し傘立て 30本用	台	W480xD320xH500
115	1階	男子更衣室	コクヨ	LK-N3SAW	17	ロッカー LK 内筒交換錠タイプ 3人用	台	W900xD515xH1790
116	1階	男子更衣室	コクヨ	PE-L4N	9	周辺用品 固定金具 壁固定金具	セット	W55xD120xH35
117	1階	男子更衣室	コクヨ	PE-J9	4	転倒防止用品 収納家具用 背合せ連結金具	セット	
118	1階	男子更衣室	コクヨ	LKV-1	6	ロッカー LK 横連結ボルトナット	セット	

※監督官及び関係者に仕器の数、仕様等を確認・承諾後に発注・施工すること。

特記事項	・	課長	課長	課長	課長	製作年月日	2025年7月	工事名称	(仮称)上下水道庁舎建設工事	当初・変更・完成	
	・					図面名称	上下水道庁舎 新築棟 仕器リスト(1)	縮尺	A1:1/100	図番	L-03
	・										

N o.	階	室名	メーカー	品番	数量	品名	単位	仕様
119	1階	男子更衣室	コクヨ	K09-D72X-WBK1	4	ミドルスツール ビックル ブラック塗装 背座ヌード	脚	W415xD415xH430xSH430
120	1階	男子更衣室	コクヨ	US-186BK	1	アクセサリ 筒型鍵無し傘立て 60本用	台	W908xD320xH500
121	1階	湯沸室(2)	コクヨ	BK-EK918APAWNN	1	イートインラティ ハイタイプキッチン	台	W900xD450xH1800
122	1階	湯沸室(2)	コクヨ	PE-L1N	1	転倒防止用品 収納家具用 壁固定金具	セット	
123	1階	湯沸室(2)	コクヨ	PF-DW31	1	アクセサリ リサイクルボックス	個	W218xD348xH678
124	1階	湯沸室(2)	コクヨ	PF-DW32	2	アクセサリ リサイクルボックス	個	W218xD348xH678
125	2階	階段出入口	テラモト	WZK-*UB-527-306-0	1	テラモト しずくりーン Type S-600	台	W607xD342xH825
126	2階	階段出入口	テラモト	WZK-*MR-049-340-5	1	テラモト 雨天用マット ニュリリリード	枚	W600xD900xH9.4
127	2階	倉庫(4)(5)	コクヨ	BWUT-W8MP2NN	1	収納庫 エディア 天板	枚	W800xD450xH20
128	2階	倉庫(4)(5)	コクヨ	BWU-K48SAW	1	収納庫 エディア オープン 上/下置き	台	W800xD450xH915
129	2階	倉庫(4)(5)	コクヨ	BWUB-W8SAW	1	収納庫 エディア ダブルベース	台	W800xD438xH50
130	2階	倉庫(4)(5)	コクヨ	BWUT-W5MP2NN	1	収納庫 エディア 天板	枚	W450xD450xH20
131	2階	倉庫(4)(5)	コクヨ	BWU-K45SAW	1	収納庫 エディア ハーフオープン 上/下置き	台	W450xD438xH50
132	2階	倉庫(4)(5)	コクヨ	BWUB-W5SAW	1	収納庫 エディア ダブルベース	台	W450xD438xH50
133	2階	倉庫(4)(5)	コクヨ	MI-7655N	2	棚 軽量ラック	台	W1840xD450xH2108
134	2階	倉庫(4)(5)	コクヨ	MIK	4	棚 軽量ラック ウォールブレース	個	W35xD60xH50
135	2階	サーバー室兼	コクヨ	DWV-WD1807-E6AMP22	1	デスク ワークヴィスタ+ 片面D700 基本 開閉配線カバー	台	W1800xD725xH720
136	2階	サーバー室兼	コクヨ	DWV-WD2007-E6AMP23	1	デスク ワークヴィスタ+ 片面D700 基本 開閉配線カバー	台	W2000xD725xH720
137	2階	サーバー室兼	コクヨ	DWV-WJ1007-E6AMP23	1	デスク ワークヴィスタ+ 片面D700 増速 開閉配線カバー	台	W1000xD725xH720
138	2階	サーバー室兼	コクヨ	DGT-FT3Y46-E6A1	2	ワゴン G T A ベントレー+A4・2段 シリンダー錠	台	W395xD602xH648
139	2階	サーバー室兼	コクヨ	C03-Z210W-Z1K9GX1	3	オフィスチェア モネット 背クッション 本体ベージュ L型	脚	W710xD505xH885
140	2階	サーバー室兼	コクヨ	MI-7625N	1	棚 軽量ラック	台	W1840xD600xH2108
141	2階	サーバー室兼	コクヨ	MI-7525CN	1	棚 軽量ラック	台	W1500xD600xH2108
142	2階	サーバー室兼	コクヨ	MIK	3	棚 軽量ラック ウォールブレース	個	W35xD60xH50
143	2階	会議室(1)(2)	コクヨ	KT-PS1300MMT1N3	8	フラップ天板会議テーブル コンフェスト 標準 幕板・棚付	台	W1800xD450xH720
144	2階	会議室(1)(2)	コクヨ	K12-B211CU-G4B6E21	16	会議イス スタック キャスター脚付	脚	W628xD570xH768xSH440
145	2階	会議室(1)(2)	コクヨ	BD-KAVM1E6A	2	ディスプレイ モバイル	個	W625xD625xH1250
146	2階	会議室(1)(2)	コクヨ	APB-S02C40-GT1	1	アクセサリ ブラントボックス ファイバーセメント	台	W400xD400xH400
147	2階	会議室(1)(2)	コクヨ	AEG-BJ01-2	1	アクセサリ 人工植物 ベンジャミン H1800	台	W700xD700xH1800
148	2階	会議室(1)(2)	コクヨ	BB-K836WN	2	ホワイトボード デザインホワイトボード 片面	面	W1800xD600xH1800
149	2階	水道部門	コクヨ	DWV-WD1607-E6AMP22	4	デスク ワークヴィスタ+ 片面D700 基本 開閉配線カバー	台	W1604xD730xH720
150	2階	水道部門	コクヨ	DWV-L0450-E6AMP21	4	デスクオプション ワークヴィスタ+ 拡張天板	台	W398xD500xH720
151	2階	水道部門	コクヨ	DWVP-VU16-E6A1	4	デスクオプション ワークヴィスタ アンダーパネル	枚	W1598xD44xH358
152	2階	水道部門	コクヨ	DGT-FT3Y45-E6A1	4	ワゴン G T A トレー+A4・2段 シリンダー錠 ショート	台	W395xD502xH648
153	2階	水道部門	コクヨ	C08-B332MW-BM6M61	4	チェア デュオラ2 ブラック脚 メッシュ 肘付	脚	W710xD610xH1175
154	2階	水道部門	コクヨ	K14-83CW-G4M61	4	コラボ家具 ラフオンテ 高スツール	脚	W445xD445xH520
155	2階	水道部門	コクヨ	DWV-WD2412-E6AMP23	5	デスク ワークヴィスタ+ 両面D600 基本 開閉配線カバー	台	W2400xD1200xH720
156	2階	水道部門	コクヨ	DWV-WD1212-E6AMP23	1	デスク ワークヴィスタ+ 両面D600 基本 開閉配線カバー	台	W1200xD1200xH720
157	2階	水道部門	コクヨ	DWV-WJ1212-E6AMP23	1	デスク ワークヴィスタ+ 両面D600 増速 開閉配線カバー	台	W1200xD1200xH720
158	2階	水道部門	コクヨ	DGT-FT3Y45-E6A1	24	ワゴン G T A トレー+A4・2段 シリンダー錠 ショート	台	W395xD502xH648
159	2階	水道部門	コクヨ	C08-B232MW-BM6M61	24	チェア デュオラ2 ブラック脚 メッシュ 肘付	脚	W710xD600xH965
160	2階	水道部門	コクヨ	DWV-E1265-E6AMP21	2	デスク ワークヴィスタ+ エンドテーブル	台	W1200xD650xH720
161	2階	水道部門	コクヨ	SD-WFC1212E6AMP2NN	1	デスク ワークフィット 両面 キャスター脚	台	W1200xD1200xH720
162	2階	水道部門	コクヨ	K01-Z211CU-E2G2E21	4	チェア エニー キャスタータイプ	脚	W560xD480xH780xSH435
163	2階	水道部門	コクヨ	B02-S087S1S1-E62	1	オフィスラウンジ モビポ 上下昇降WB	台	W835xD570xH1860
164	2階	水道部門	コクヨ	BD-KAVM1E6A	1	ディスプレイ モバイル	個	W625xD625xH1250
165	2階	水道部門	コクヨ	IRG-D2404HTM-6AY31	1	カウンターテーブル リージョン ハイタイプ スタート用	台	W2390xD558xH1000
166	2階	水道部門	コクヨ	K04-B720CC-1KE32	3	ハイチェア コーデ 固定脚(座回転) 張るみ スタンダー	脚	W450xD485xH940xSH725
167	2階	水道部門	コクヨ	PFR-DPD2219L-9G1	1	ミーティングソファープース フォーレ オープン基本	セット	W2325xD1965xH1515
168	2階	水道部門	コクヨ	NFR-L1906C-6AM1M11	2	ソファ フォーレ W1920プース用	脚	W1865xD600xH735
169	2階	水道部門	コクヨ	PFR-SW11MN-6A9G1	1	スクリーン フォーレ ムービングパネル 基本タイプ	枚	1125x620x1835
170	2階	水道部門	コクヨ	MT-V189E6AMP2-E	1	会議テーブル ビエナ 固定角型天板 塗装脚アジャスター	台	W1800xD900xH720
171	2階	水道部門	コクヨ	BD-KAVA1E6A	1	ディスプレイ アタッチメント	個	W400xD148xH540
172	2階	水道部門	コクヨ	APB-S02C40-GT1	2	アクセサリ ブラントボックス ファイバーセメント	台	W400xD400xH400
173	2階	水道部門	コクヨ	AEG-BJ01-2	2	アクセサリ 人工植物 ベンジャミン H1800	台	W700xD700xH1800
174	2階	水道部門	コクヨ	TT-65P81MAWN	1	アクセサリ 電話台 ワゴン	台	W700xD450xH720
175	2階	水道部門	コクヨ	BK-EK910APAWNN	2	イートインラティ キッチンカウンター	台	W900xD450xH1000
176	2階	水道部門	コクヨ	BB-H9315KW	2	ホワイトボード H900シリーズ 壁掛型 行動予定表	面	W462xD88xH1085
177	2階	水道部門	コクヨ	TL-UN91M	7	テレホンスタンド<UNIFEELE>	台	W170xD240

N o.	階	室名	メーカー	品番	数量	品名	単位	仕様
178	2階	水道エリア・収納OAコーナー	コクヨ	PFR-FPD1910L-9G1	1	ユーティリティプース フォーレ	セット	W2000xD1000xH1515
179	2階	水道エリア・収納OAコーナー	コクヨ	BWUT-WFB189MP2NN	1	システム収納 エディア 天板	枚	W1800xD900xH25
180	2階	水道エリア・収納OAコーナー	コクヨ	BWU-K49SAW	2	収納庫 エディア オープン 上/下置き	台	W900xD450xH915
181	2階	水道エリア・収納OAコーナー	コクヨ	BWUB-W9SAW	2	収納庫 エディア ダブルベース	台	W900xD438xH50
182	2階	水道エリア・収納OAコーナー	コクヨ	BWUT-W9MP2NN	19	収納庫 エディア 天板	枚	W900xD450xH20
183	2階	水道エリア・収納OAコーナー	コクヨ	BWU-HD359SAWN	18	収納庫 エディア 3枚引き違い戸 下置き	台	W900xD450xH1050
184	2階	水道エリア・収納OAコーナー	コクヨ	BWU-SXT59SAW	1	収納庫 エディア 両開き扉トラッシュユニット 下置き	台	W900xD450xH1050
185	2階	水道エリア・収納OAコーナー	コクヨ	BWUB-W9SAW	19	収納庫 エディア ダブルベース	台	W900xD438xH50
186	2階	水道エリア・収納OAコーナー	コクヨ	SNN-R107DMS-SAW1	3	10人用ロッカー イノンSタイプ ダイヤル錠 メール有	台	W900xD450xH1850
187	2階	水道エリア・収納OAコーナー	コクヨ	NPL-D-KENSAKU-KEY	1	オプション エディア・イノン ダイヤル錠暗証番号検索キー	個	
188	2階	水道エリア・収納OAコーナー	コクヨ	BWUB-W9SAW	3	収納庫 エディア ダブルベース	台	W900xD438xH50
189	2階	水道エリア・収納OAコーナー	コクヨ	PE-L51	3	壁固定金具 レベル1用	個	W110xD135xH55
190	2階	経営管理部門	コクヨ	DWV-WD1607-E6AMP22	11	デスク ワークヴィスタ+ 片面D700 基本 開閉配線カバー	台	W1604xD730xH720
191	2階	経営管理部門	コクヨ	DWV-L0450-E6AMP21	11	デスクオプション ワークヴィスタ+ 拡張天板	台	W398xD500xH720
192	2階	経営管理部門	コクヨ	DWVP-VU16-E6A1	11	デスクオプション ワークヴィスタ アンダーパネル	枚	W1598xD44xH358
193	2階	経営管理部門	コクヨ	DGT-FT3Y45-E6A1	11	ワゴン G T A トレー+A4・2段 シリンダー錠 ショート	台	W395xD502xH648
194	2階	経営管理部門	コクヨ	C08-B332MW-BM6M61	11	チェア デュオラ2 ブラック脚 メッシュ 肘付	脚	W710xD610xH1175
195	2階	経営管理部門	コクヨ	K14-83CW-G4M61	11	コラボ家具 ラフオンテ 高スツール	脚	W445xD445xH520
196	2階	経営管理部門	コクヨ	DWV-WD2412-E6AMP23	8	デスク ワークヴィスタ+ 両面D600 基本 開閉配線カバー	台	W2400xD1200xH720
197	2階	経営管理部門	コクヨ	DWV-WD1212-E6AMP23	4	デスク ワークヴィスタ+ 両面D600 基本 開閉配線カバー	台	W1200xD1200xH720
198	2階	経営管理部門	コクヨ	DWV-WJ1212-E6AMP23	1	デスク ワークヴィスタ+ 両面D600 増速 開閉配線カバー	台	W1200xD1200xH720
199	2階	経営管理部門	コクヨ	DGT-FT3Y45-E6A1	42	ワゴン G T A トレー+A4・2段 シリンダー錠 ショート	台	W395xD502xH648
200	2階	経営管理部門	コクヨ	C08-B232MW-BM6M61	42	チェア デュオラ2 ブラック脚 メッシュ 肘付	脚	W710xD600xH965
201	2階	経営管理部門	コクヨ	DWV-E1265-E6AMP21	4	デスク ワークヴィスタ+ エンドテーブル	台	W1200xD650xH720
202	2階	経営管理部門	コクヨ	SD-WFC1212E6AMP2NN	1	デスク ワークフィット 両面 キャスター脚	台	W1200xD1200xH720
203	2階	経営管理部門	コクヨ	K01-Z211CU-E2G2E21	4	チェア エニー キャスタータイプ	脚	W560xD480xH780xSH435
204	2階	経営管理部門	コクヨ	B02-S087S1S1-E62	1	オフィスラウンジ モビポ 上下昇降WB	台	W835xD570xH1860
205	2階	経営管理部門	コクヨ	BD-KAVM1E6A	1	ディスプレイ モバイル	個	W625xD625xH1250
206	2階	経営管理部門	コクヨ	IRG-D2404HTM-6AY31	1	カウンターテーブル リージョン ハイタイプ スタート用	台	W2390xD558xH1000
207	2階	経営管理部門	コクヨ	K04-B720CC-1KE32	3	ハイチェア コーデ 固定脚(座回転) 張るみ スタンダー	脚	W450xD485xH940xSH725
208	2階	経営管理部門	コクヨ	PFR-DPD2219L-9G1	1	ミーティングソファープース フォーレ オープン基本	セット	W2325xD1965xH1515
209	2階	経営管理部門	コクヨ	PFR-DPE2219L-9G1	1	ミーティングソファープース フォーレ オープン増速	台	W2310xD1965xH1515
210	2階	経営管理部門	コクヨ	NFR-L1906C-6AM1M11	4	ソファ フォーレ W1920プース用	脚	W1865xD600xH735
211	2階	経営管理部門	コクヨ	PFR-SW11MN-6A9G1	2	スクリーン フォーレ ムービングパネル 基本タイプ	枚	1125x620x1835
212	2階	経営管理部門	コクヨ	MT-V189E6AMP2-E	2	会議テーブル ビエナ 固定角型天板 塗装脚アジャスター	台	W1800xD900xH720
213	2階	経営管理部門	コクヨ	BD-KAVA1E6A	2	ディスプレイ アタッチメント	個	W400xD148xH540
214	2階	経営管理部門	コクヨ	APB-S02C40-GT1	4	アクセサリ ブラントボックス ファイバーセメント	台	W400xD400xH400
215	2階	経営管理部門	コクヨ	AEG-BJ01-2	4	アクセサリ 人工植物 ベンジャミン H1800	台	W700xD700xH1800
216	2階	経営管理部門	コクヨ	TT-65P81MAWN	2	アクセサリ 電話台 ワゴン	台	W700xD450xH720
217	2階	経営管理部門	コクヨ	BK-EK910APAWNN	4	イートインラティ キッチンカウンター	台	W900xD450xH1000
218	2階	経営管理部門	コクヨ	BB-H9315KW	4	ホワイトボード H900シリーズ 壁掛型 行動予定表	面	W462xD88xH1085
219	2階	経営管理部門	コクヨ	TL-UN91M	12	テレホンスタンド<UNIFEELE>	台	W170xD240
220	2階	経営管理部門	コクヨ	PFR-FPD1910L-9G1	1	ユーティリティプース フォーレ	セット	W2000xD1000xH1515
221	2階	経営管理部門	コクヨ	BWUT-WFB189MP2NN	1	システム収納 エディア 天板	枚	W1800xD900xH25
222	2階	経営管理部門	コクヨ	BWU-K49SAW	2	収納庫 エディア オープン 上/下置き	台	W900xD450xH915
223	2階	経営管理部門	コクヨ	BWUB-W9SAW	2	収納庫 エディア ダブルベース	台	W900xD438xH50
224	2階	経営管理部門	コクヨ	BWUT-W9MP2NN	4	収納庫 エディア 天板	枚	W900xD450xH20
225	2階	経営管理部門	コクヨ	BWU-HD359SAWN	4	収納庫 エディア 3枚引き違い戸 下置き	台	W900xD450xH1050
226	2階	経営管理部門	コクヨ	BWUB-W9SAW	4	収納庫 エディア ダブルベース	台	W900xD438xH50
227	2階	経営管理部門	コクヨ	SNN-R107DMS-SAW1	6	10人用ロッカー イノンSタイプ ダイヤル錠 メール有	台	W900xD450xH1850
228	2階	経営管理部門	コクヨ	NPL-D-KENSAKU-KEY	1	オプション エディア・イノン ダイヤル錠暗証番号検索キー	個	
229	2階	経営管理部門	コクヨ	BWU-K59SAW	2	収納庫 エディア オープン 上/下置き	台	W900xD450xH1050
230	2階	経営管理部門	コクヨ	BWU-L3A59SAWNN	1	収納庫 エディア ラテラル3段 下置き	台	W900xD450xH1050
231	2階	経営管理部門	コクヨ	BWU-PA259SAWN	1	収納庫 エディア トレーユニット A4深型3列11段	台	W900xD450xH1050xSH1050
232	2階	経営管理部門	コクヨ	BWU-HU359SAWN	10	収納庫 エディア 3枚引き違い戸 上置き	台	W900xD450xH1050
233	2階	経営管理部門	コクヨ	BWU-HD359SAWN	9	収納庫 エディア 3枚引き違い戸 下置き	台	W900xD450xH1050
234	2階	経営管理部門	コクヨ	BWU-SXT59SAW	1	収納庫 エディア 両開き扉トラッシュユニット 下置き	台	W900xD450xH1050
235	2階	経営管理部門	コクヨ	BWUB-W9SAW	18	収納庫 エディア ダブルベース	台	W900xD438xH50
236	2階	経営管理部門	コクヨ	PE-L51	18	壁固定金具 レベル1用	個	W110xD135xH55


※監督官及び関係者に仕器の数、仕様等を確認・承諾後に発注・施工すること。

特記事項	・	課長	課長	課長	課長	製作年月日	2025年7月	工事名称	(仮称)上下水道庁舎建設工事	当初・変更・完成	
	・					図面名称	上下水道庁舎 新築棟 仕器リスト(2)	縮尺	A1:1/100	図番	L-04
	・										

No.	階	室名	メーカー	品番	数量	品名	単位	仕様
237	2階	経営管理部門	コクヨ	BB-UL259WN-3TN	1	スライドボード エディア 2連 錠付き	面	W1800xD190xH1045
238	2階	管理者室	コクヨ	DWV-WD1407-E6AMP22	1	デスク ワークヴィスタ+ 片面D700 基本 開閉配線カバー	台	W1400xD725xH720
239	2階	管理者室	コクヨ	DWVP-VU14-E6A1	1	デスクオプション ワークヴィスタ アンダーパネル	枚	W1398xD44xH358
240	2階	管理者室	コクヨ	DWV-ES1650-E6AMP21	1	デスク ワークヴィスタ+ ミーティングサイドテーブル	台	W1545xD500xH720
241	2階	管理者室	コクヨ	C08-B332MW-BM6M61	1	チェア デュオラ2 ブラック脚 メッシュ 肘付	脚	W710xD610xH1175
242	2階	管理者室	コクヨ	MT-V211BE6AMP2-C	1	会議テーブル ビエナ 固定角型天板配線付 塗装脚キャスター	台	W2100xD1050xH720
243	2階	管理者室	コクヨ	K12-B211CU-G4B6E21	6	会議イス スタッカ キャスター脚 肘付	脚	W628xD570xH768xSH440
244	2階	管理者室	コクヨ	BWU-HU359SAWN	6	収納庫 エディア 3枚引き違い戸 上置き	台	W900xD450xH1050
245	2階	管理者室	コクヨ	BWU-HD359SAWN	6	収納庫 エディア 3枚引き違い戸 下置き	台	W900xD450xH1050
246	2階	管理者室	コクヨ	BWUB-W9SAW	6	収納庫 エディア ダブルベース	台	W900xD438xH50
247	2階	管理者室	コクヨ	BWU-R85SAWNN	1	収納庫 エディア ハーフ多人数ロッカー	台	W450xD450xH2100
248	2階	管理者室	コクヨ	BWUB-W5SAW	1	収納庫 エディア ダブルベース	台	W450xD438xH50
249	2階	管理者室	コクヨ	PE-L51	7	壁固定金具 レベル1用	個	W110xD135xH55
250	2階	男子更衣室	コクヨ	LK-N3SAW	24	ロッカー L K 内筒交換錠タイプ 3人用	台	W900xD515xH1790
251	2階	男子更衣室	コクヨ	PE-L4N	8	周辺用品 固定金具 壁固定金具	セット	W55xD120xH35
252	2階	男子更衣室	コクヨ	PE-J9	6	転倒防止用品 収納家具用 背合せ連結金具	セット	0x0x0
253	2階	男子更衣室	コクヨ	LKV-1	12	ロッカー L K 横連結ボルトナット	セット	0x0x0
254	2階	男子更衣室	コクヨ	K09-D72X-WBK1	5	ミドルスツール ビックル ブラック塗装 背座ヌード	脚	W415xD415xH430xSH430
255	2階	男子更衣室	コクヨ	KT-C41P1E	2	和机 K T - 4 0 折りたたみサークル脚	台	W1800xD450xH330
256	2階	男子更衣室	コクヨ	HP-DK20CWN	1	脱衣カゴ バステルシリーズ キャスター付き 2段	台	W520xD325xH685
257	2階	男子更衣室	コクヨ	BWU-K85SAW	1	収納庫 エディア ハーフオープン 下置き	台	W450xD450xH2100
258	2階	男子更衣室	コクヨ	BWUB-W5SAW	1	収納庫 エディア ダブルベース	台	W450xD438xH50
259	2階	男子更衣室	コクヨ	PE-L51	1	壁固定金具 レベル1用	個	W110xD135xH55
260	2階	男子更衣室	コクヨ	US-186BK	1	アクセサリ 筒型鍵無し傘立て 60本用	台	W908xD320xH500
261	2階	女子更衣室	コクヨ	LK-N3SAW	12	ロッカー L K 内筒交換錠タイプ 3人用	台	W900xD515xH1790
262	2階	女子更衣室	コクヨ	PE-L4N	12	周辺用品 固定金具 壁固定金具	セット	W55xD120xH35
263	2階	女子更衣室	コクヨ	NSS-BX3S-VZEN2	1	ロビーチェア S Sシリーズ 3人用ベンチ	脚	W1500xD550xH420xSH420
264	2階	女子更衣室	コクヨ	KT-C41P1E	2	和机 K T - 4 0 折りたたみサークル脚	台	W1800xD450xH330
265	2階	女子更衣室	コクヨ	HP-DK20CWN	1	脱衣カゴ バステルシリーズ キャスター付き 2段	台	W520xD325xH685
266	2階	女子更衣室	コクヨ	BWU-K85SAW	1	収納庫 エディア ハーフオープン 下置き	台	W450xD450xH2100
267	2階	女子更衣室	コクヨ	BWUB-W5SAW	1	収納庫 エディア ダブルベース	台	W450xD438xH50
268	2階	女子更衣室	コクヨ	PE-L51	1	壁固定金具 レベル1用	個	W110xD135xH55
269	2階	女子更衣室	コクヨ	US-185BK	1	アクセサリ 筒型鍵無し傘立て 30本用	台	W480xD320xH500
270	2階	湯沸室(3)	コクヨ	BK-EK918APAWNN	1	イートインラティ ハイタイプキッチン	台	W900xD450xH1800
271	2階	湯沸室(3)	コクヨ	PE-L1N	1	転倒防止用品 収納家具用 壁固定金具	セット	
272	2階	湯沸室(3)	コクヨ	PF-DW31	1	アクセサリ リサイクルボックス	個	W218xD348xH678
273	2階	湯沸室(3)	コクヨ	PF-DW32	2	アクセサリ リサイクルボックス	個	W218xD348xH678

※監督官及び関係者に仕器の数、仕様等を確認・承諾後に発注・施工すること。

特記事項	・	課長	課長	課長	課長	製作年月日	2025年7月	工事名称	(仮称) 上下水道庁舎建設工事	当初・変更・完成	
	・					図面名称	上下水道庁舎 新築棟 仕器リスト(3)	縮尺	A1:1/100	図番	L-05

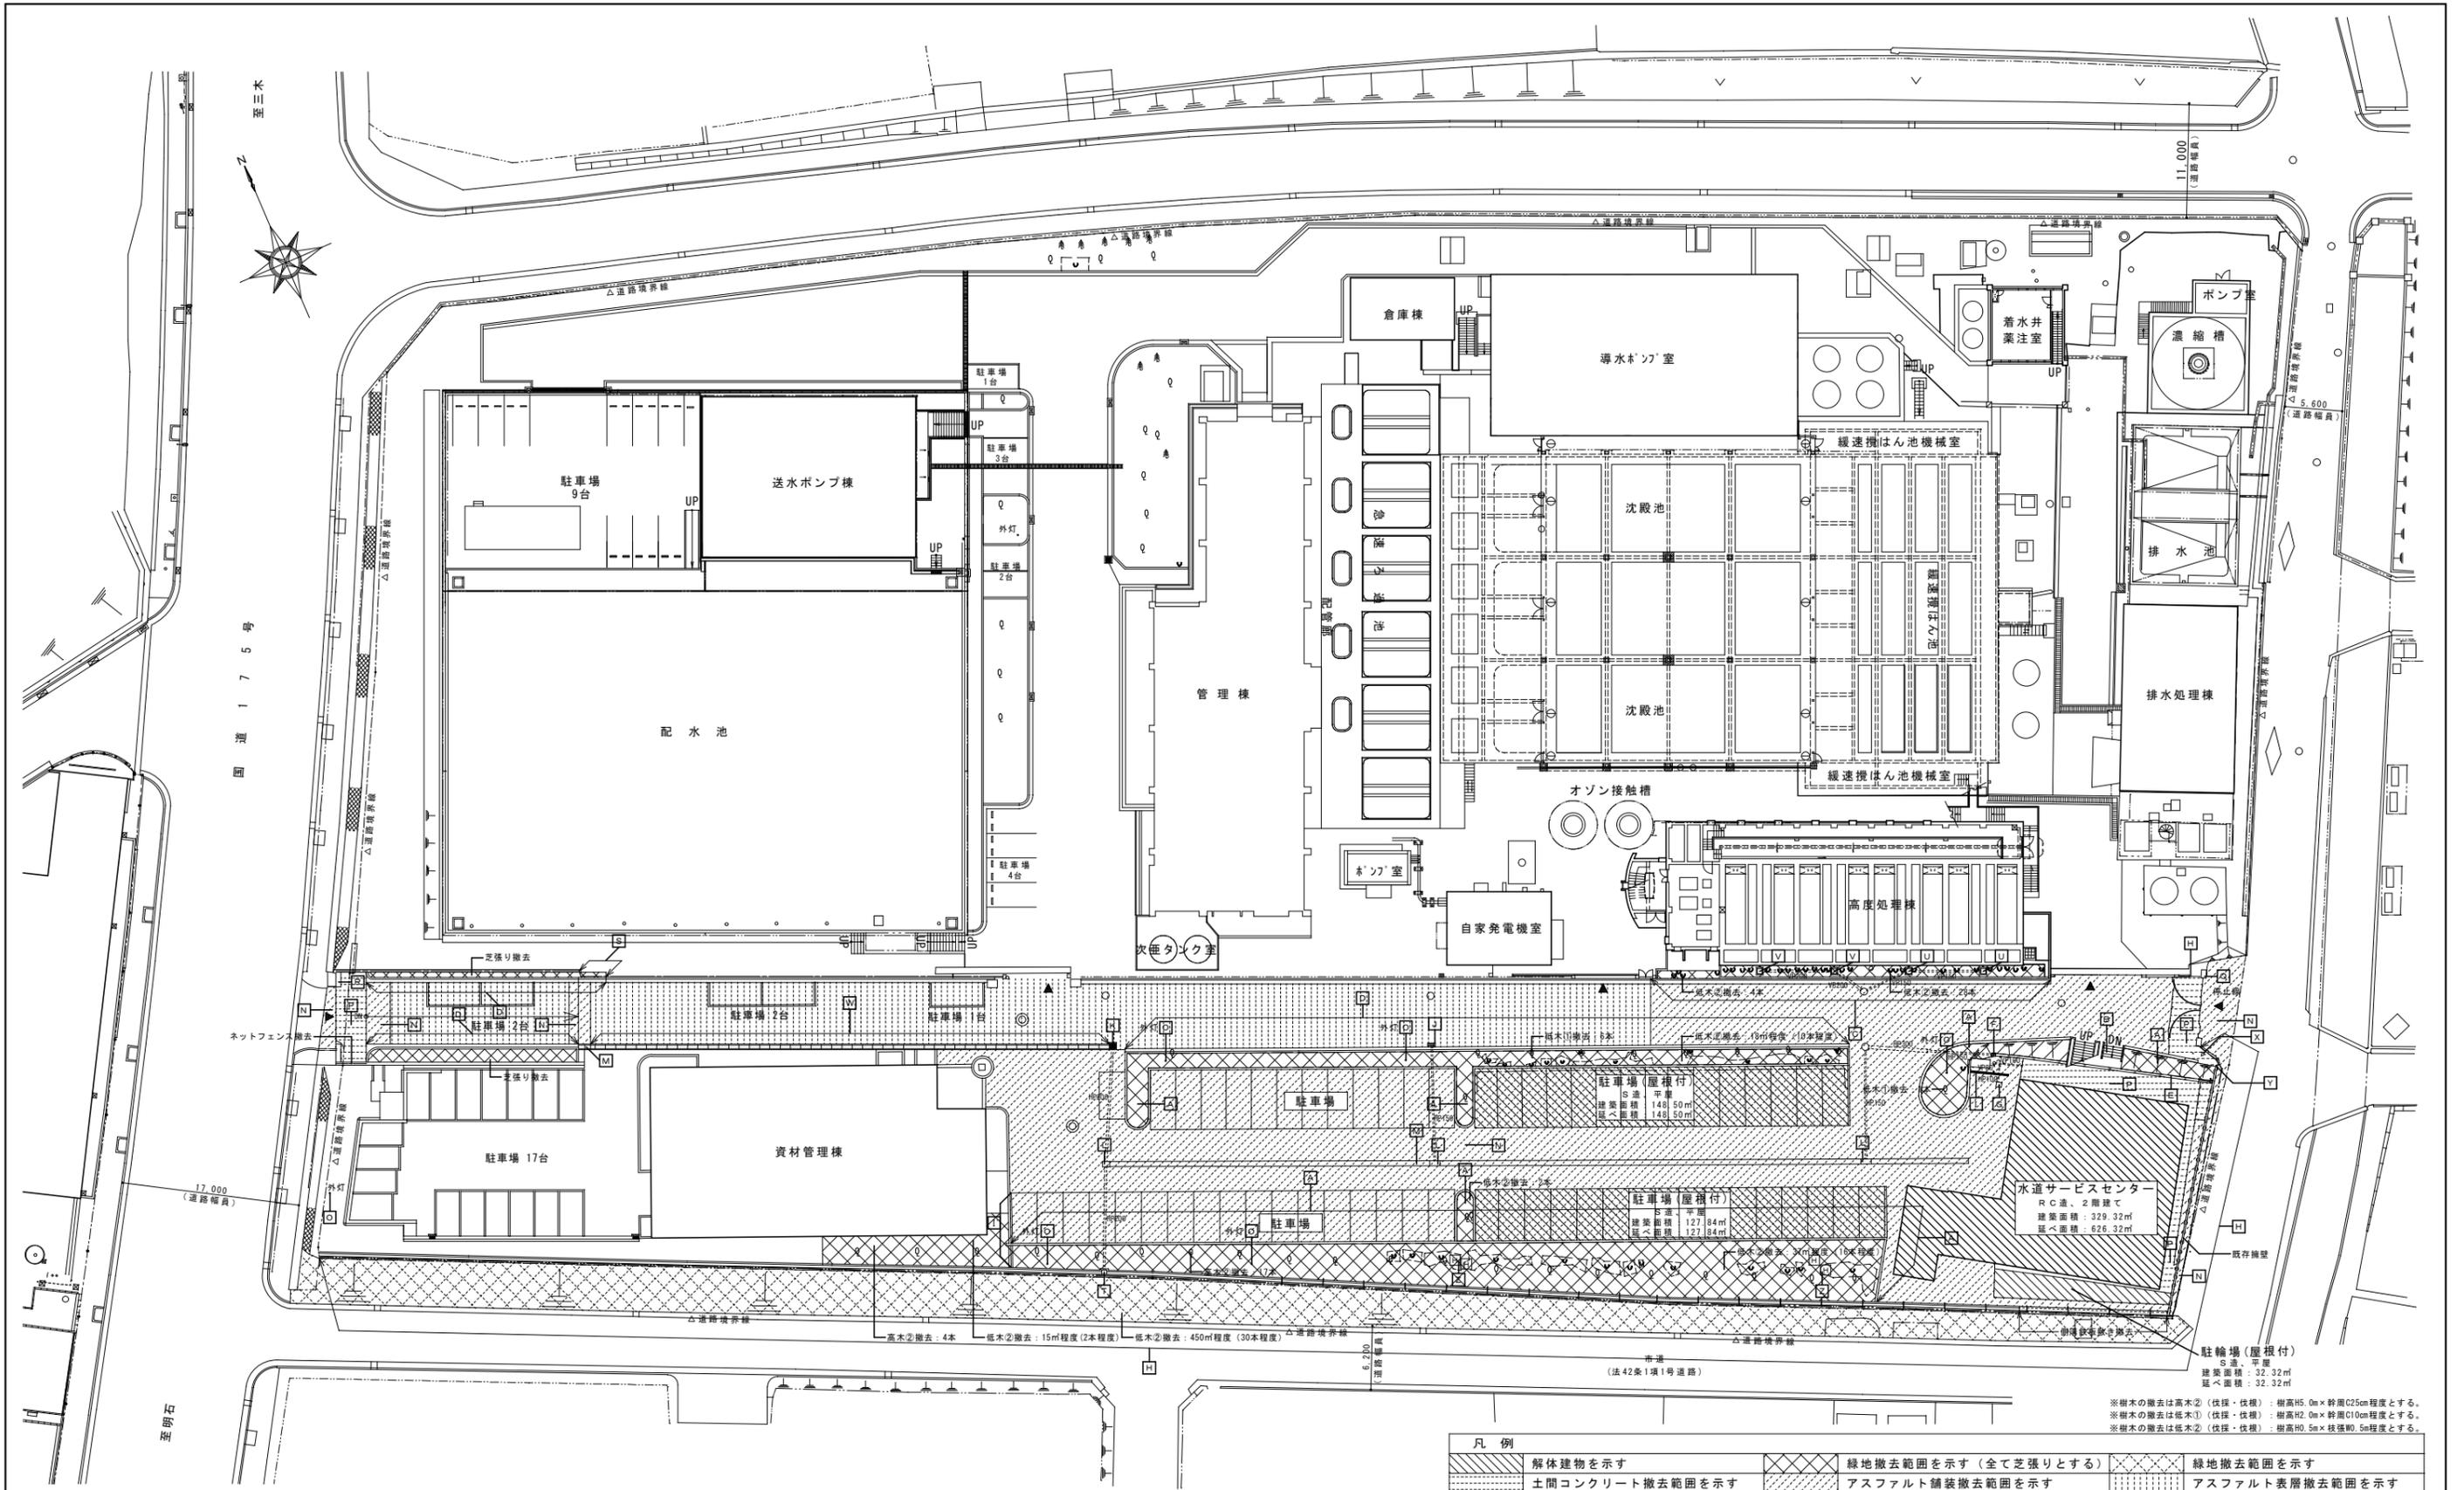




国道175号


至明石

※樹木の撤去は高木②(伐採・伐根) 樹高H5.0m×幹周C25cm程度とする。
 ※樹木の撤去は低木①(伐採・伐根) 樹高H2.0m×幹周C10cm程度とする。
 ※樹木の撤去は低木②(伐採・伐根) 樹高H0.5m×枝低0.5m程度とする。


凡例	
	解体建物を示す
	緑地撤去範囲を示す(全て芝張りとする)
	緑地撤去範囲を示す
	土間コンクリート撤去範囲を示す
	アスファルト舗装撤去範囲を示す
	アスファルト表層撤去範囲を示す

外構撤去リスト														
符号	名称	仕様	E	F	G	H	I	J	K	L	M			
A	補込、縁石撤去	詳細図参照 縁石 L=260m (参考数量)	側溝A撤去	側溝 L=23m (参考数量)	J	雨水樹C撤去	詳細図参照	O	外灯(基礎共)撤去	外灯 4m程度 重鉛メッキ鋼板 球型タイプ1灯 コンクリート製独立基礎 500×500×1200 程度 6箇所	U	雨水樹G撤去	詳細図参照	
B	ステップ撤去	詳細図参照	F	雨水樹A撤去	詳細図参照	K	雨水樹D撤去	詳細図参照	P	土間コンクリート撤去	土間コンクリート t150 D10@200 (縦横共) 砕石 t100 土間コンクリート 117㎡ (参考数量)	V	雨水樹H撤去	詳細図参照
C	補込、L型側溝撤去	L型側溝 L=40m、縦石φ90 L=40m (参考数量)	G	雨水樹B撤去	詳細図参照	L	雨水樹E撤去	詳細図参照	Q	門扉A撤去	詳細図参照	W	現場打ち側溝用「レイン」撤去	詳細図参照
D	L型側溝撤去	L型側溝 L=103m (参考数量)	H	フェンス撤去	フェンス L=220m (参考数量)	M	側溝C撤去	側溝 L=83m (参考数量)	R	門扉B撤去	詳細図参照	X	屋外看板撤去	詳細図参照
			I	側溝B撤去	側溝 L1=4m L2=7.2m (参考数量)	N	アスファルト舗装撤去	詳細図参照 2,160㎡ (参考数量)	S	忍び返し付きフェンス撤去	詳細図参照 L=3.3m (参考数量)	Y	カーブミラー撤去	詳細図参照
									T	雨水樹F撤去	詳細図参照	Z	ハンドホール撤去	詳細図参照 4箇所

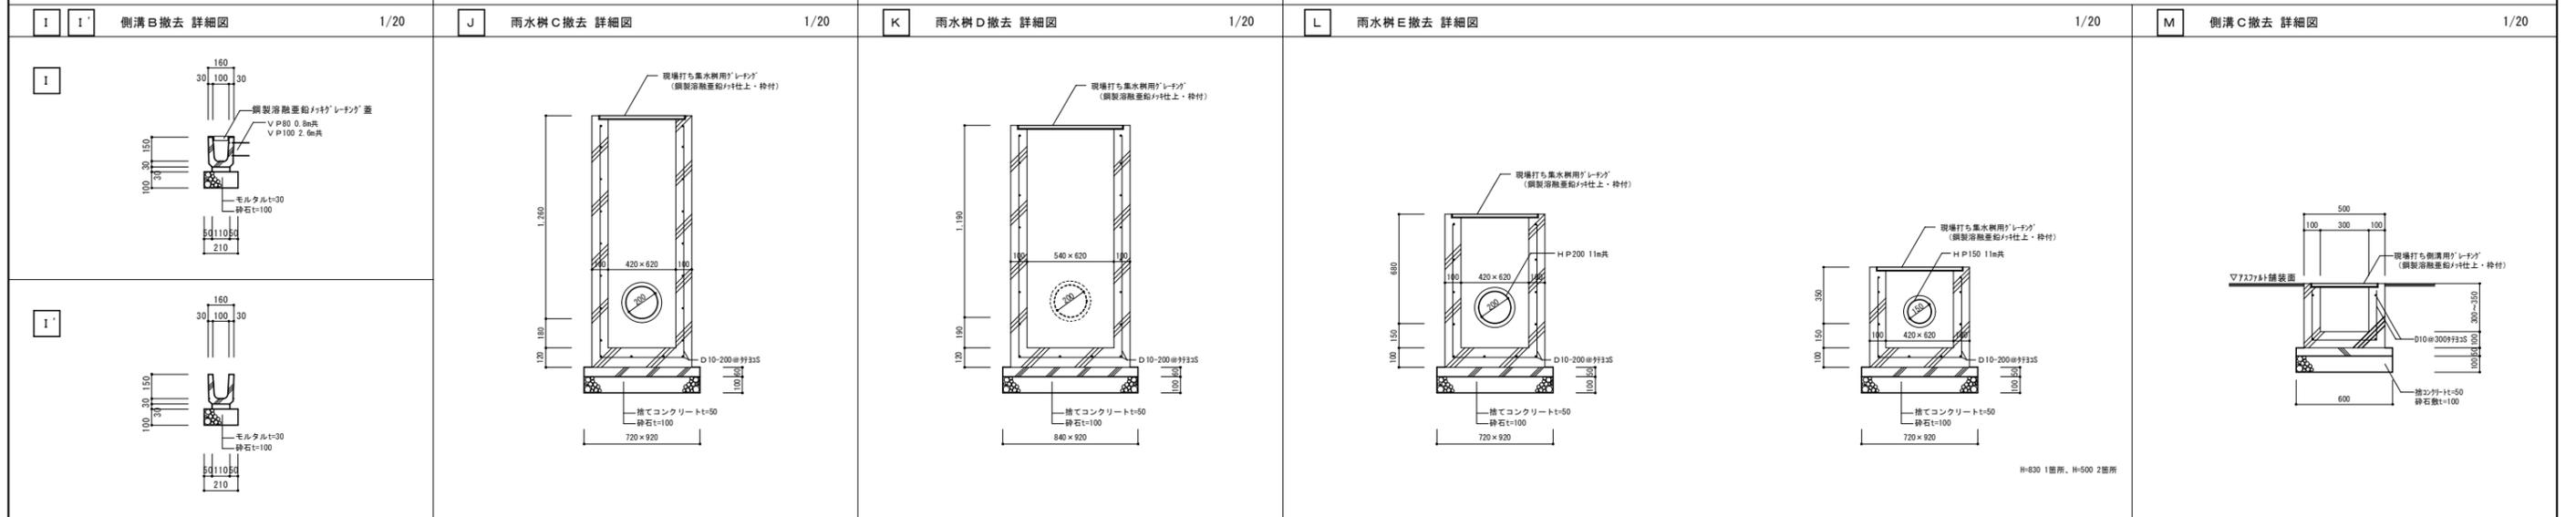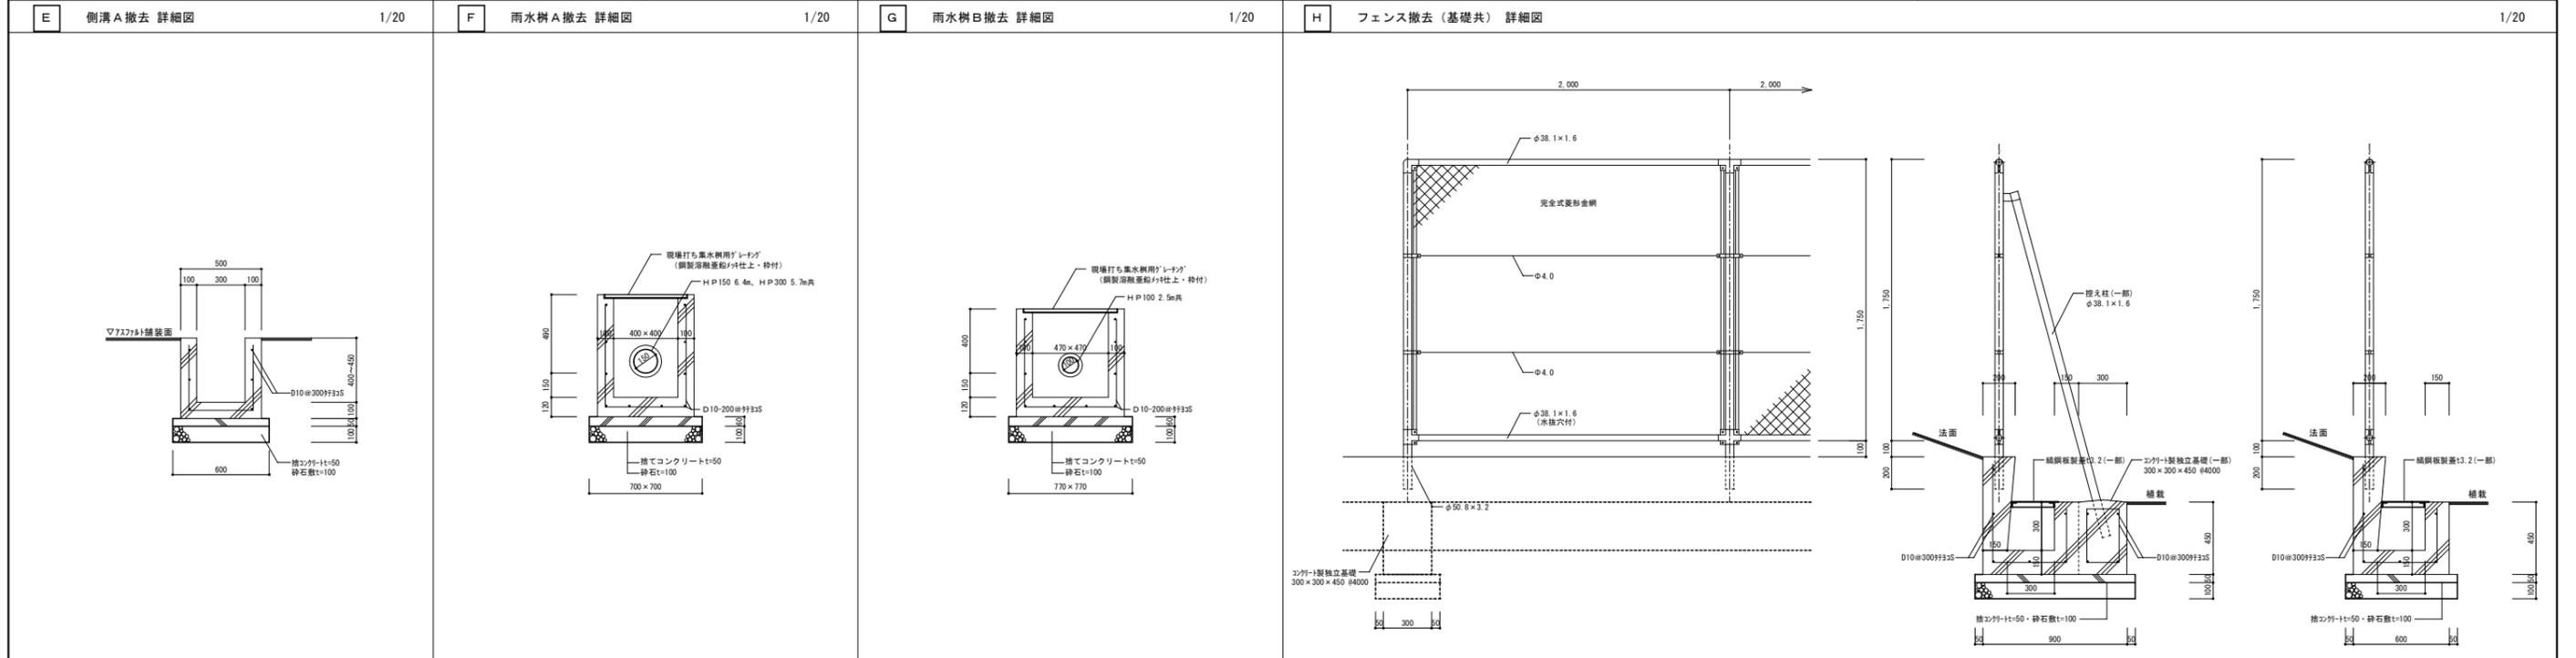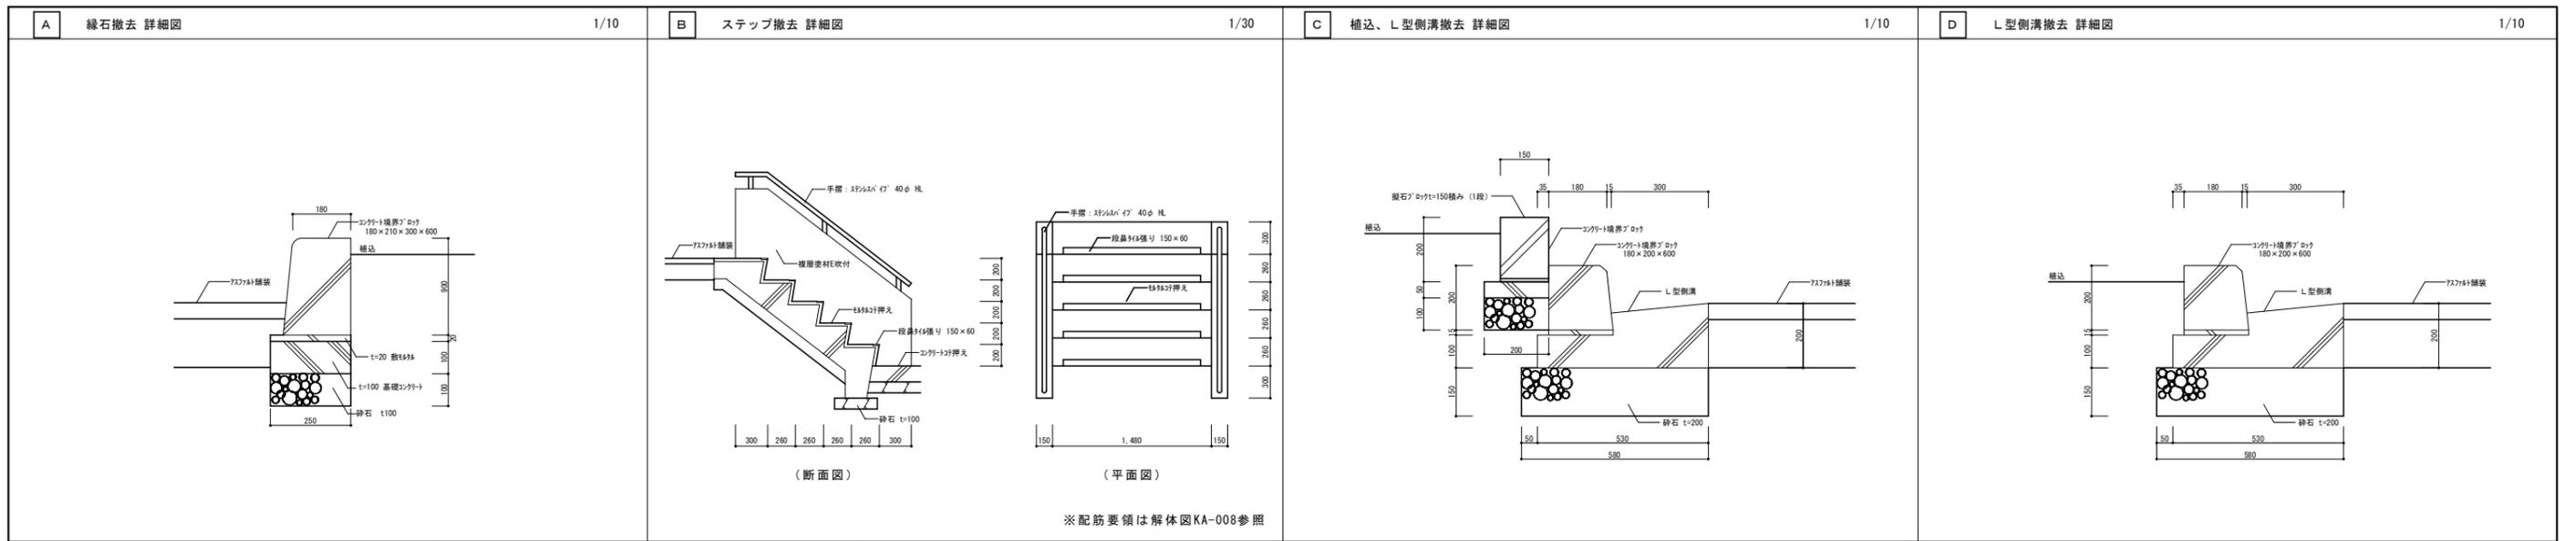


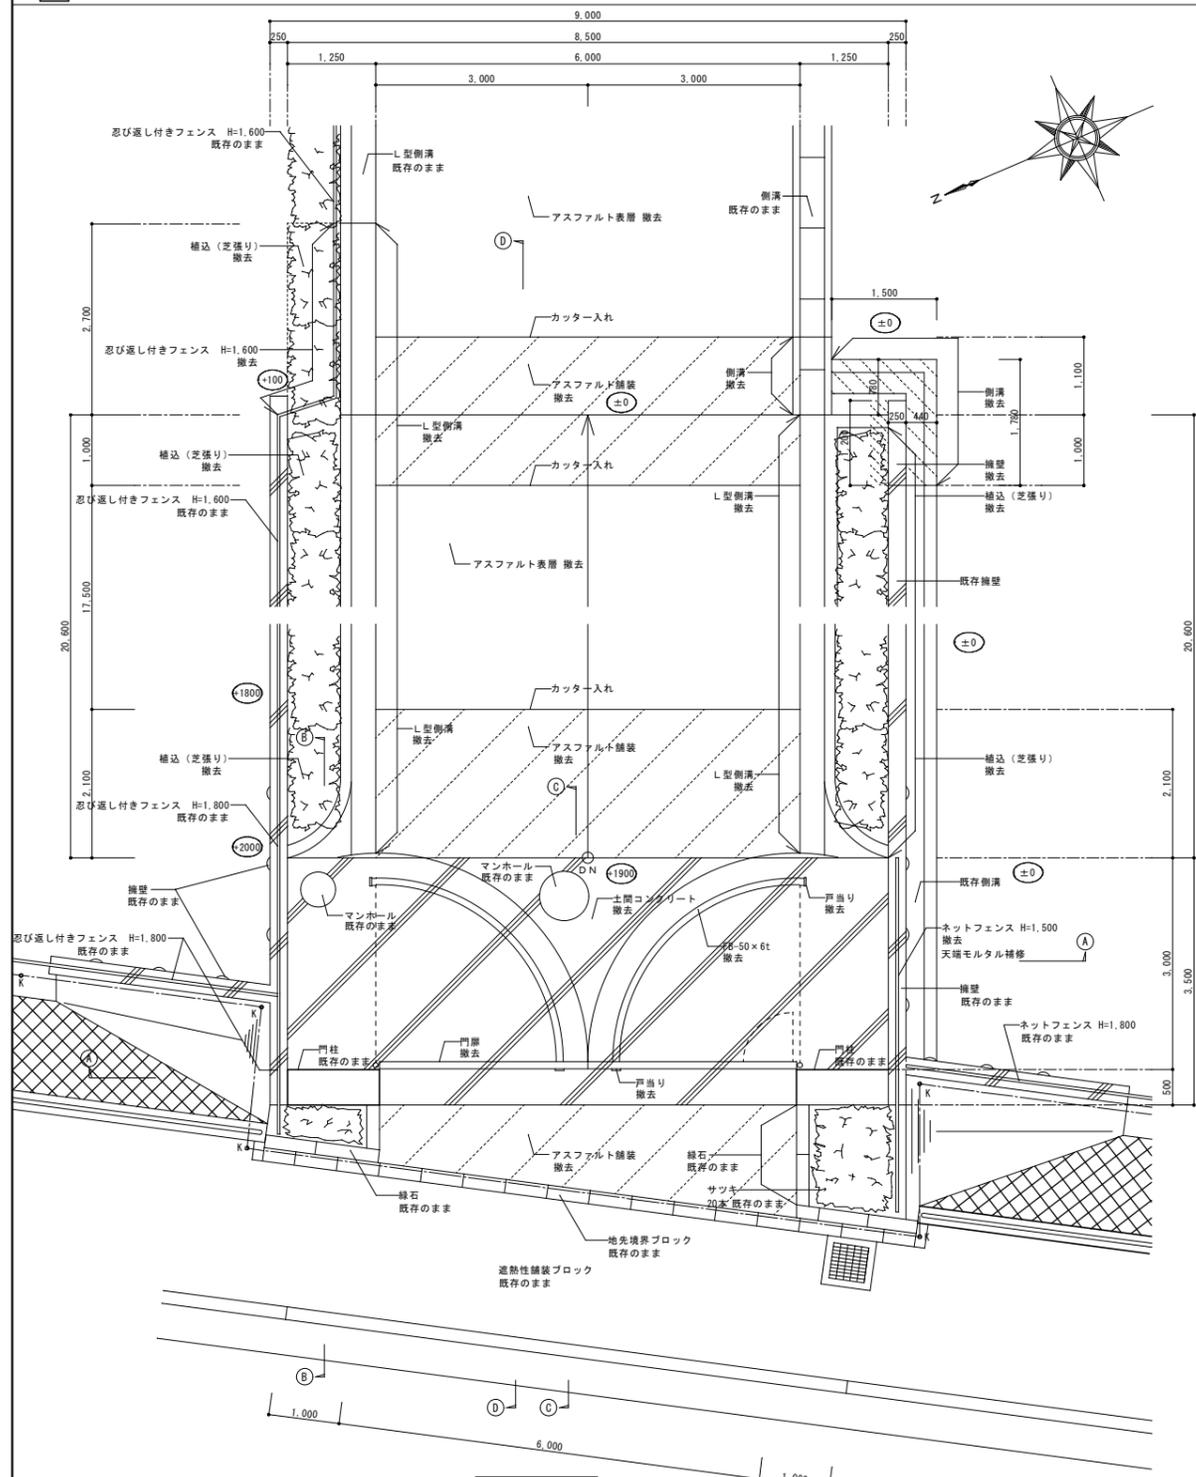


平面図 1/50

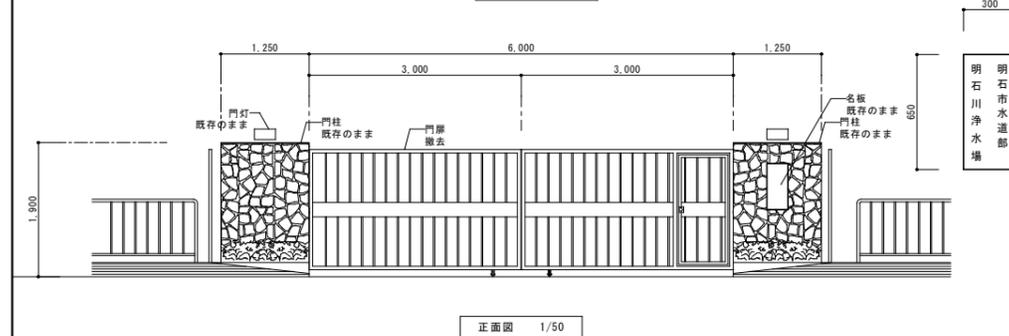


正面図 1/50

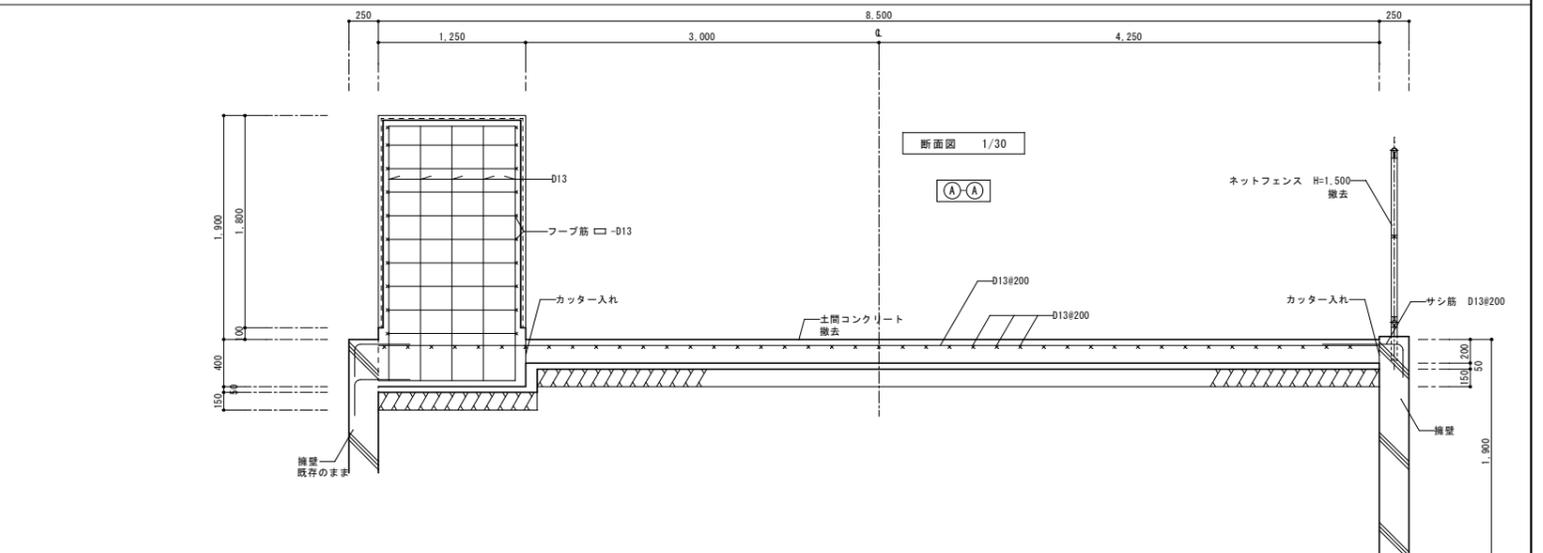


断面図 1/30

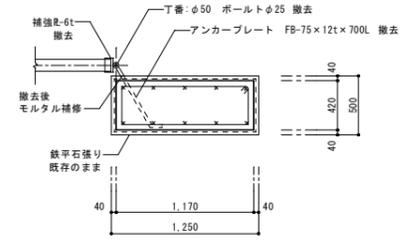


⑥-⑥

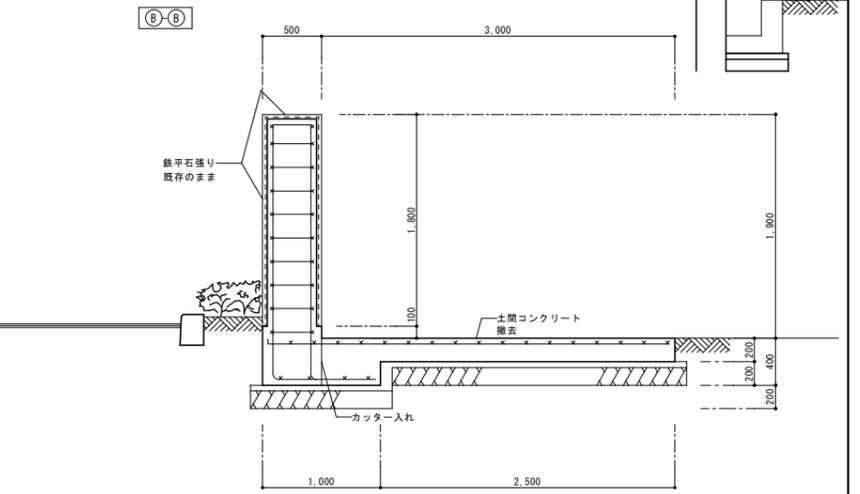


③-③

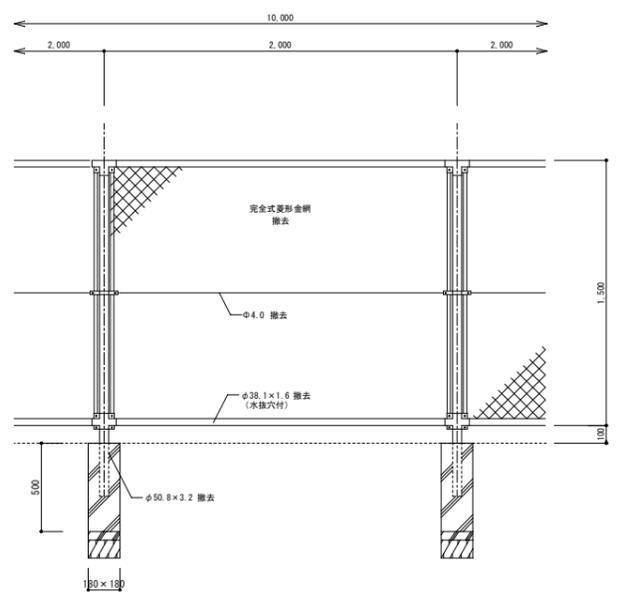




ネットフェンス正面図 1/20



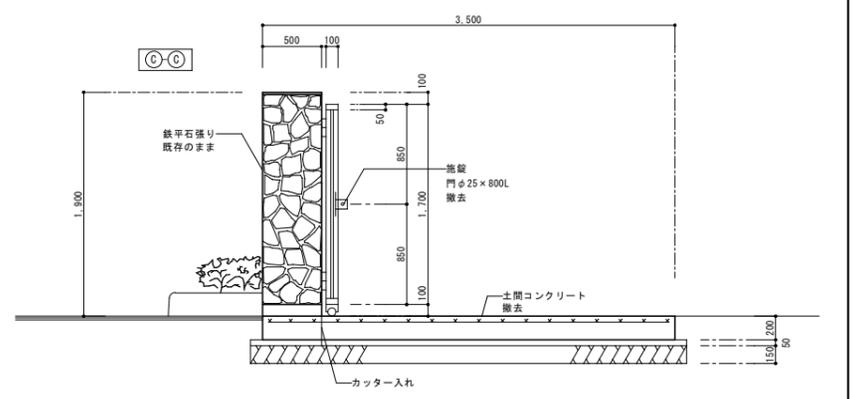


側溝廻り撤去詳細図 1/20

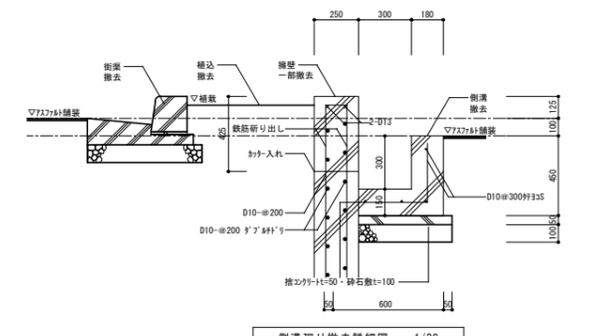


特記事項	株式会社 総合設計	製年月日	工事名称	当初・変更・完成
	一級建築士事務所 広島県知事登録 25(1)第3394号 管理建築士 一級建築士(大臣) 第335100号 山本 昭一	2025年 8月	(仮称) 上下水道庁舎建設工事	
	〒730-0001 広島県広島市東区 山本 昭一		図面名称 上下水道庁舎 外構撤去詳細図(3)	縮尺 A1:1/30,50 A3:1/60,100
	明石市都市局住宅・建築室営繕課			図番 6-04

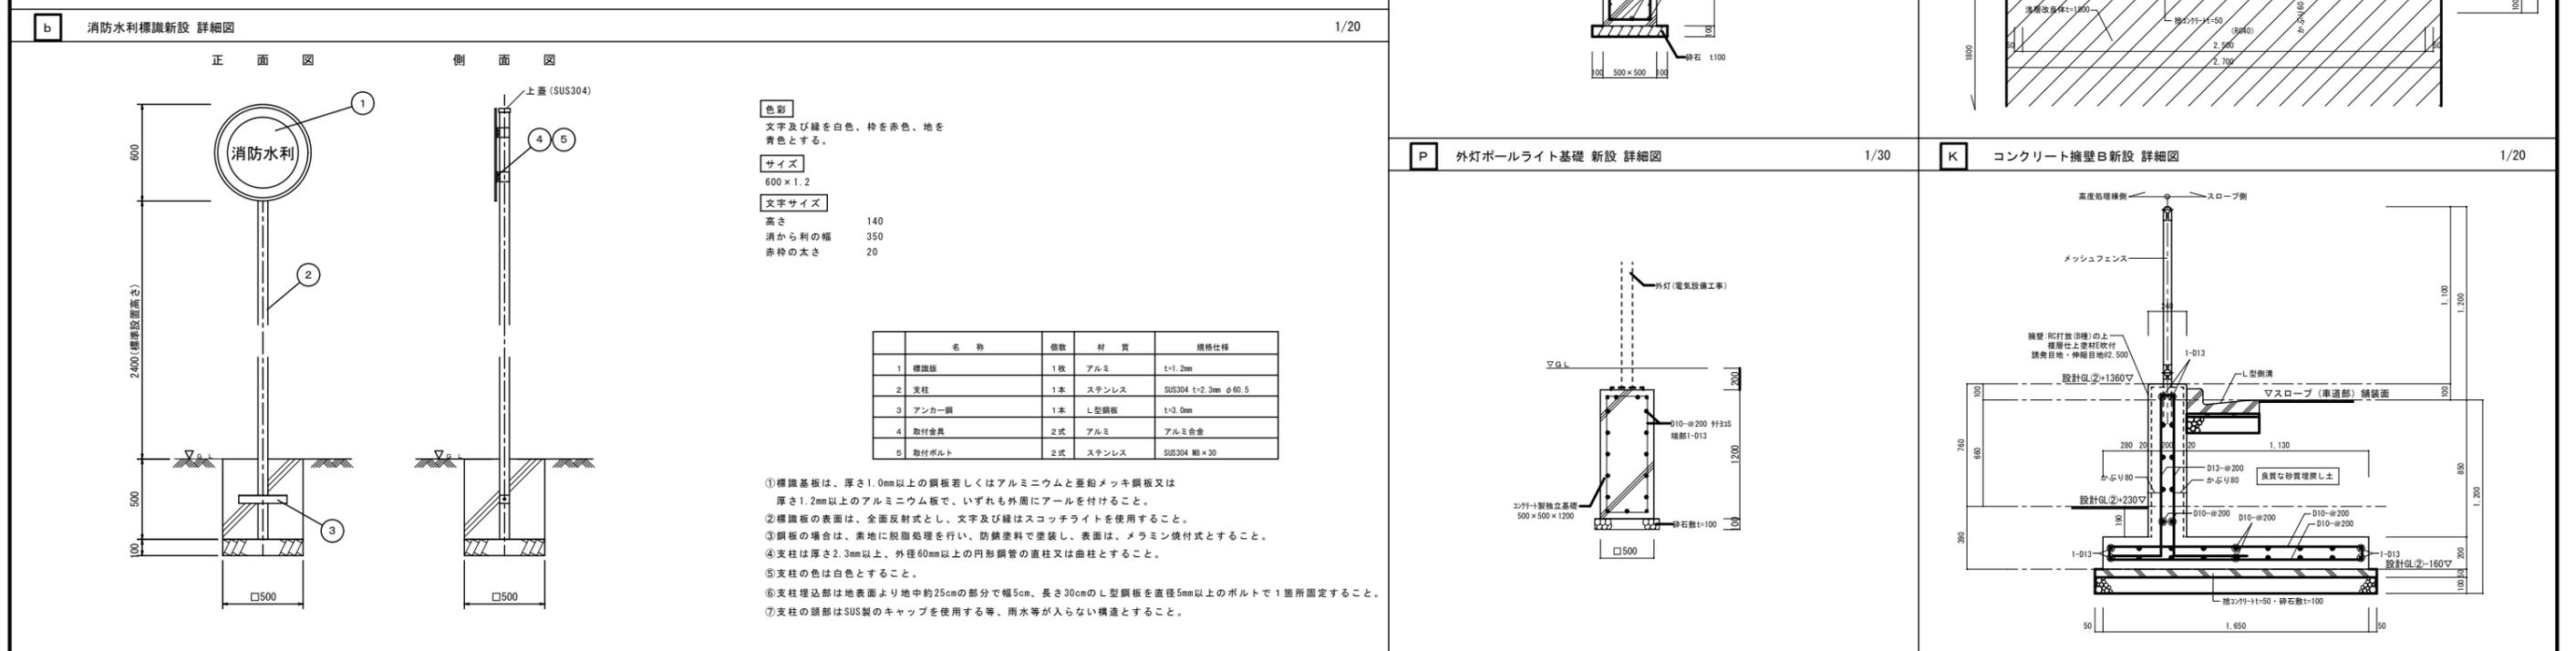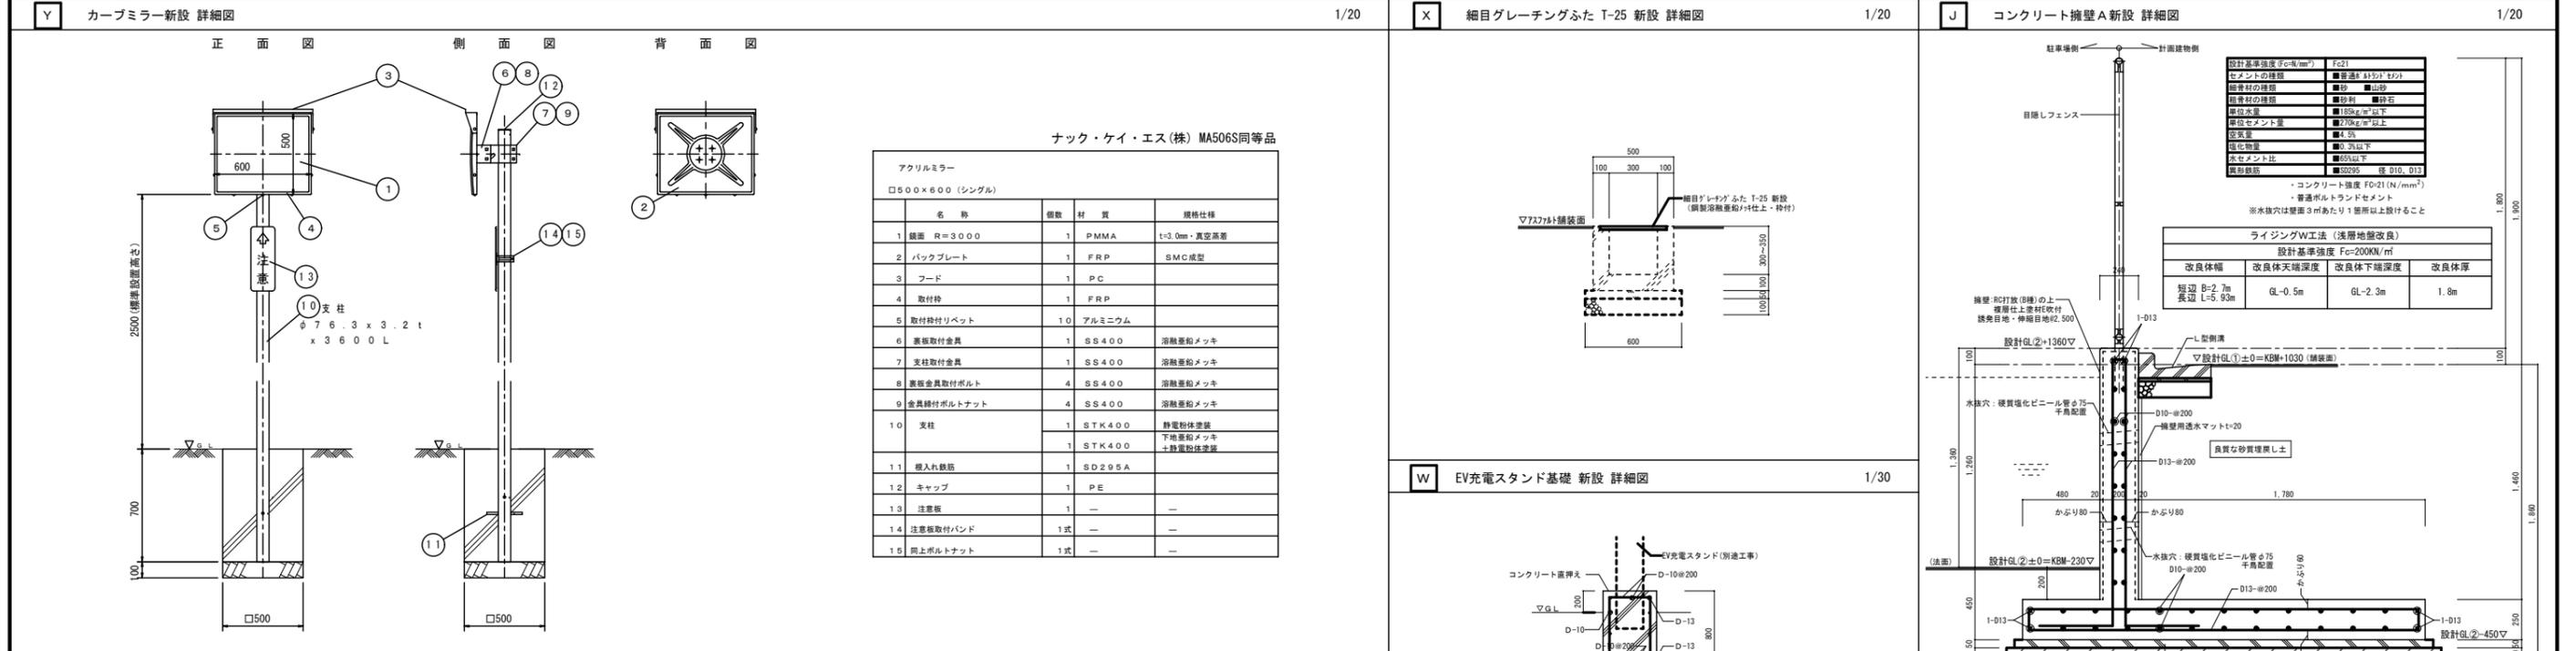
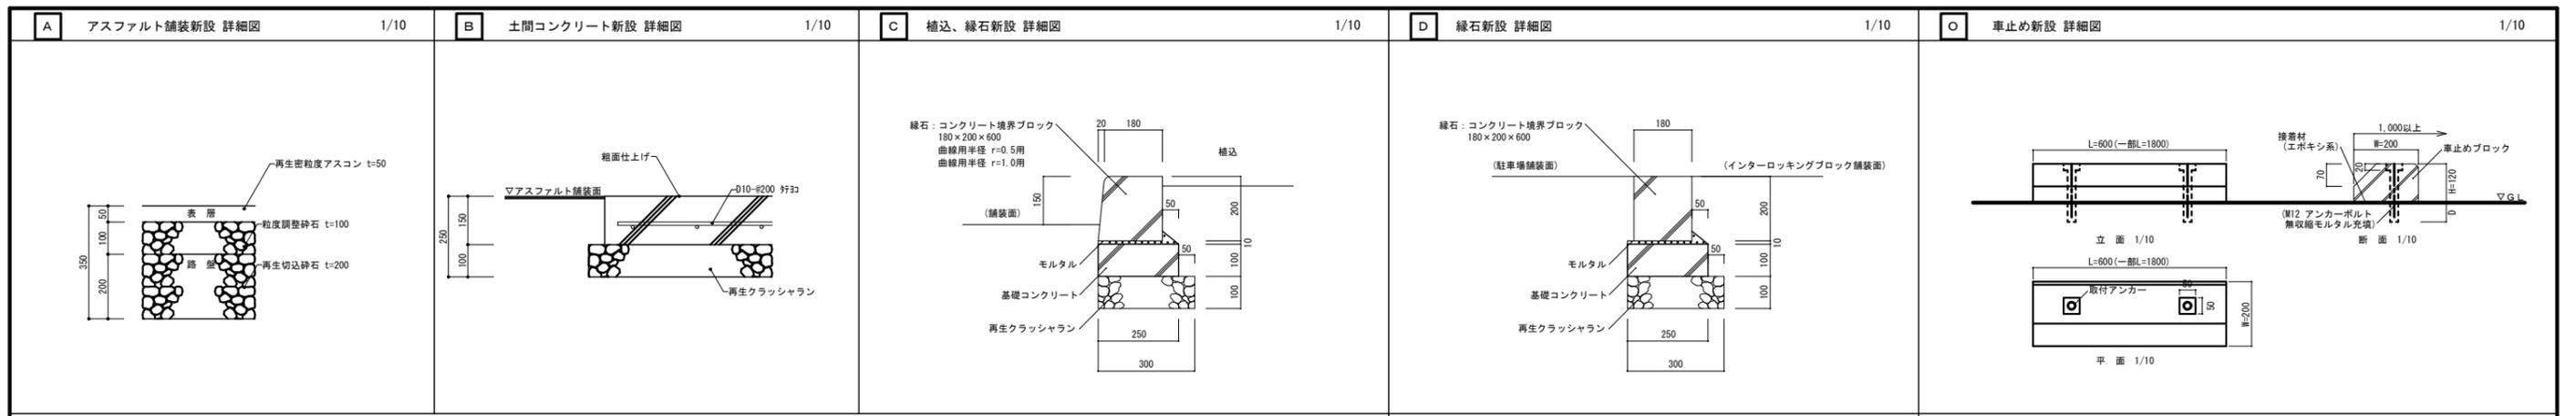


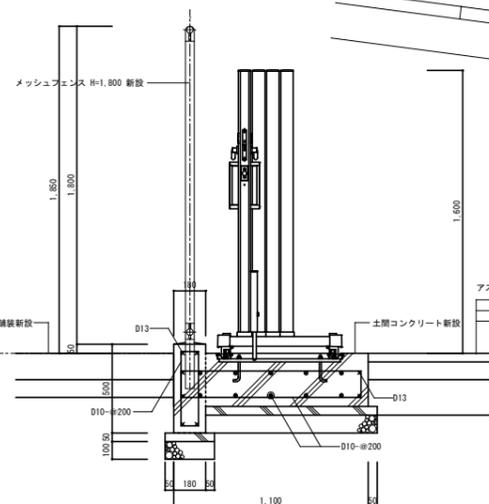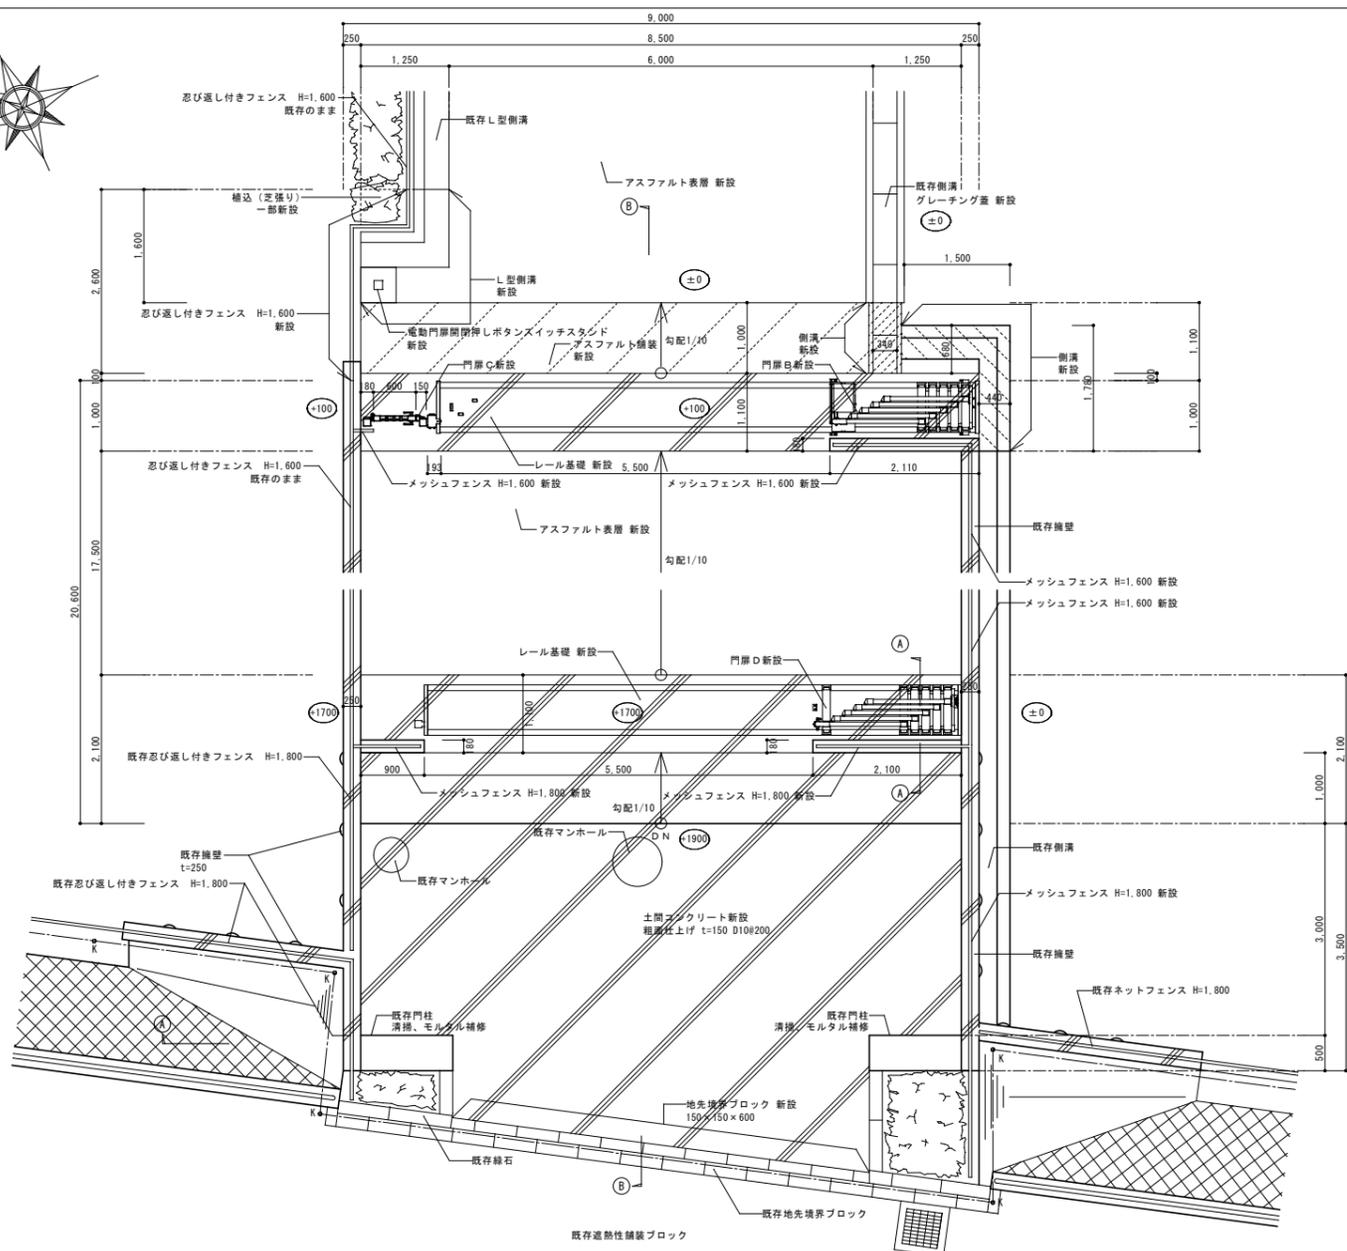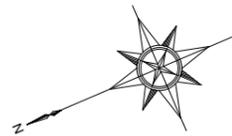


A-A断面図 S=1/20

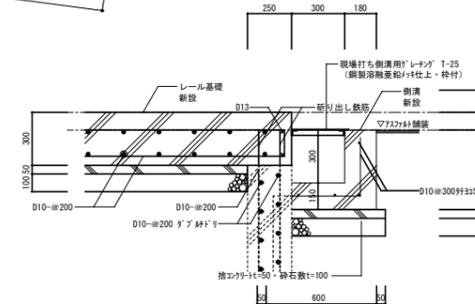

側溝廻り新設詳細図 1/20

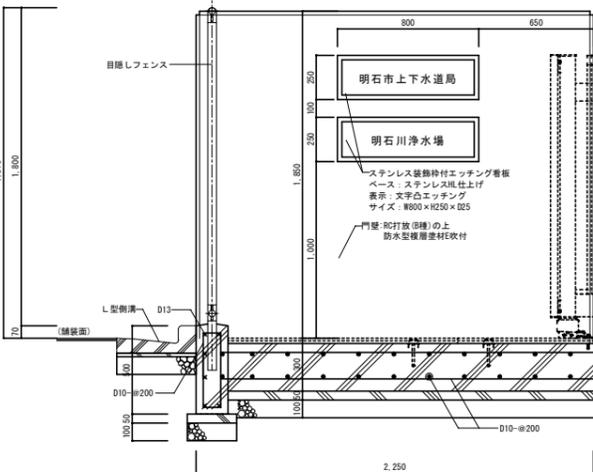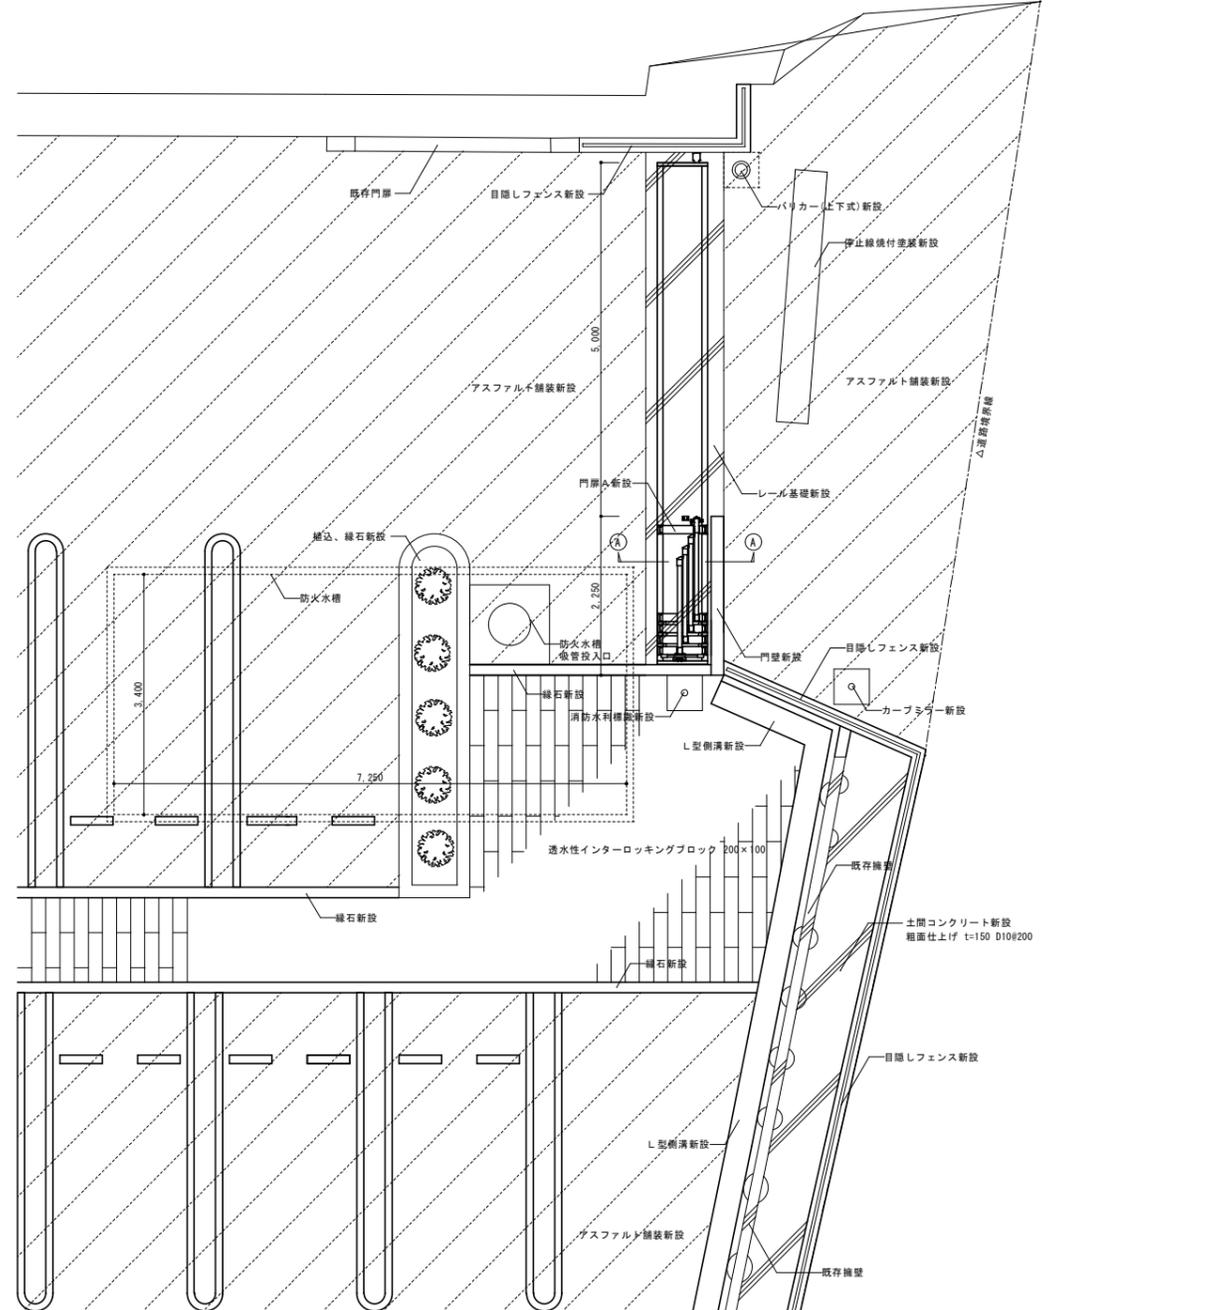


正面図 S=1/20

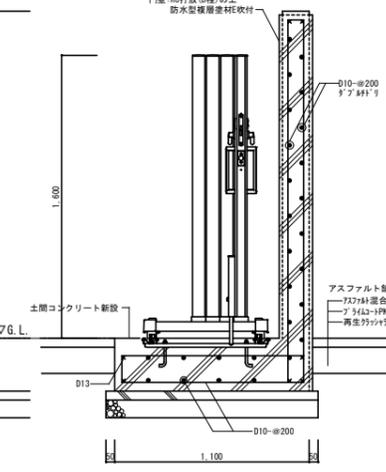


A-A断面図 S=1/20

特記事項	株式会社 緯企画設計	製年月日	工事名称	当初・変更・完成
	一級建築士事務所 広島県知事登録 25(1)第3394号 管理建築士 一級建築士(大臣) 第335100号 山本 隆	2025年 8月	(仮称) 上下水道庁舎建設工事	
	〒730-0192 広島県広島市東区南大蔵1-1-1		図面名称 上下水道庁舎 外構詳細図(3)	縮尺 A1:1/10,20,50 A3:1/20,40,100
			明石市都市局住宅・建築室管轄課	図番 6-08



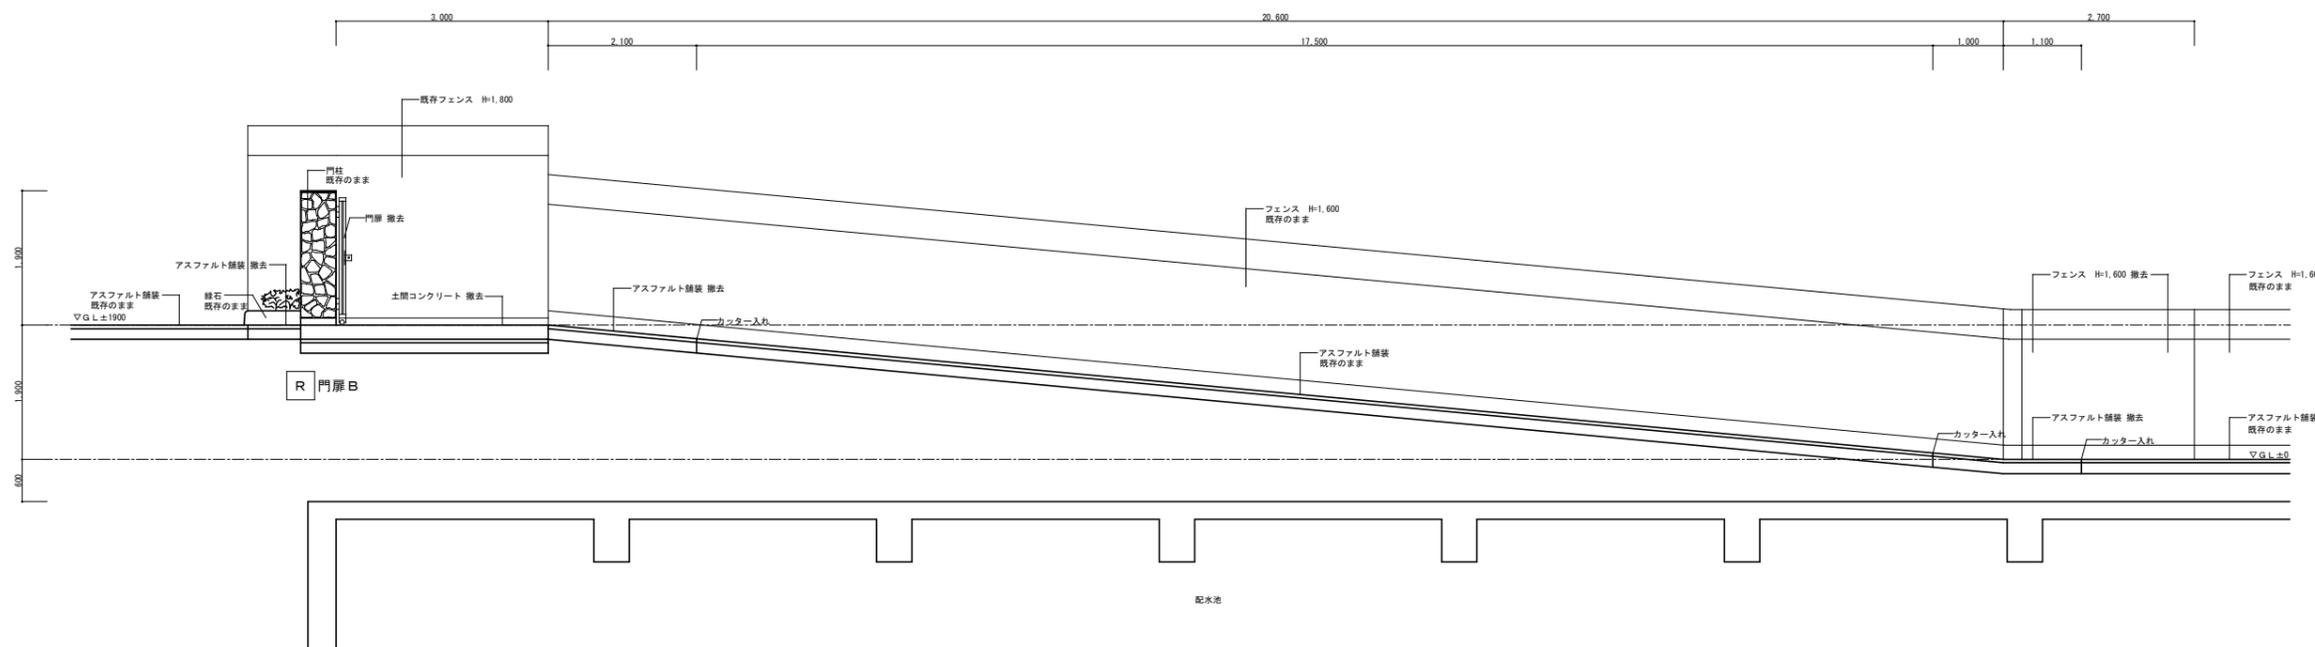


D-D断面図 S=1/50


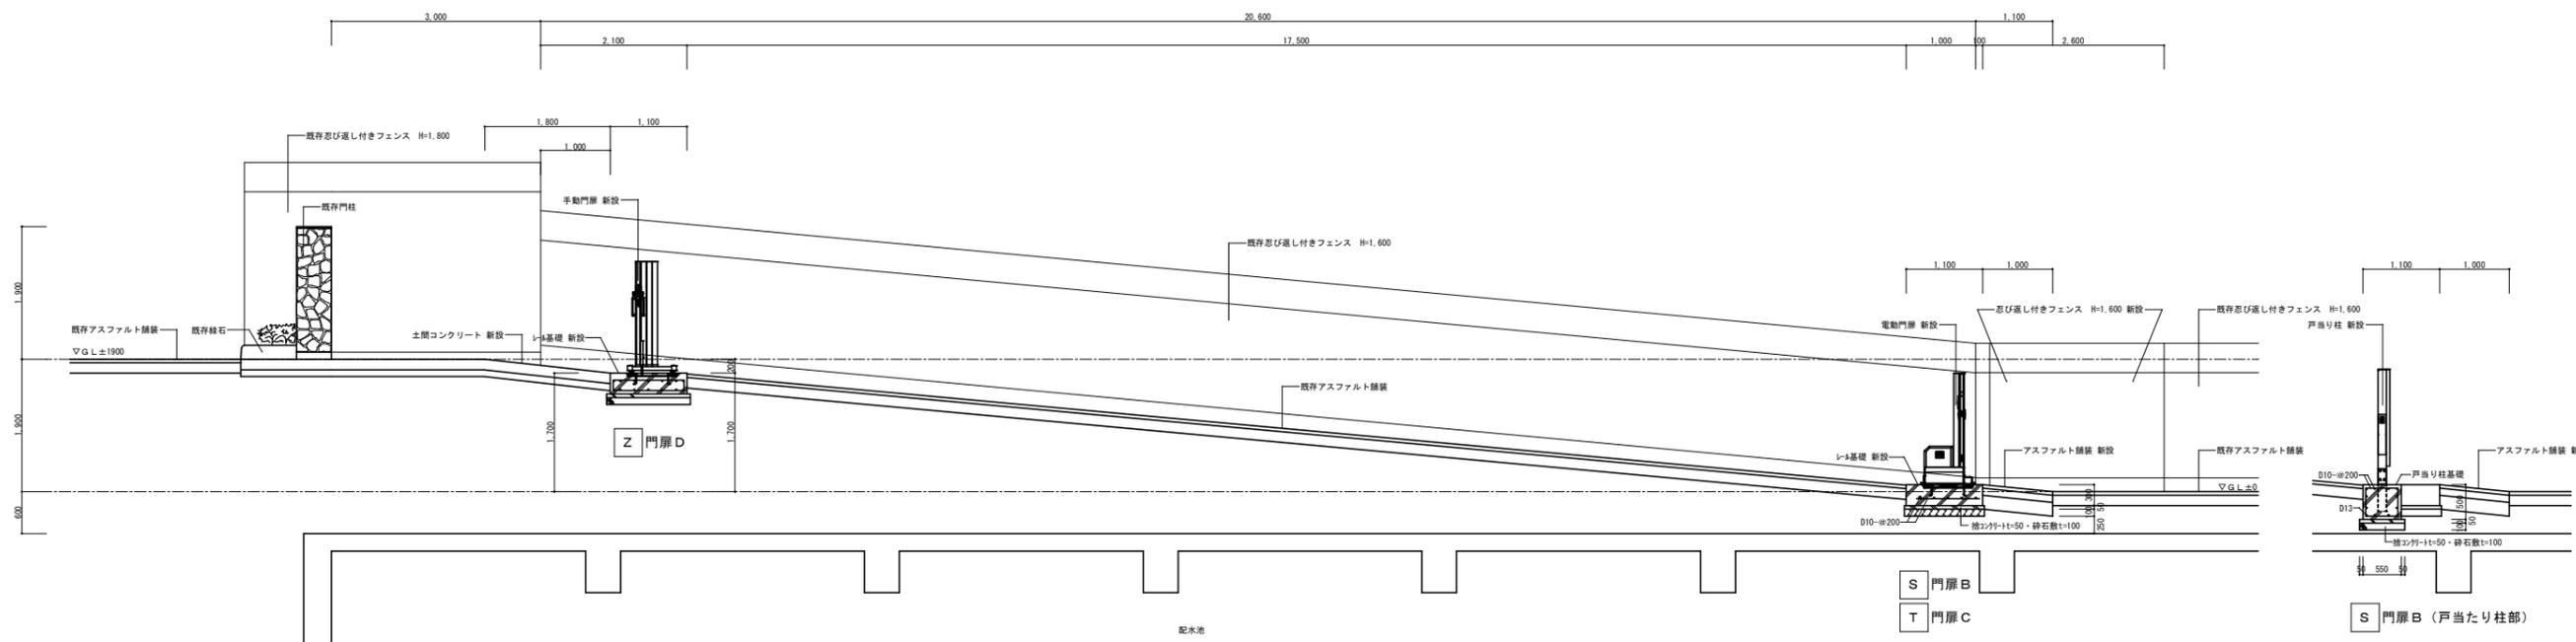


B-B断面図 S=1/50


特記事項	<ul style="list-style-type: none"> ・ ・ ・ 	<p>株式会社 緑企画設計</p> <p>一級建築士事務所 広島県知事登録 25(1)第3394号 管理建築士(大臣) 第335100号 山本 悠一</p>	<p>明石市都市局住宅・建築室営繕課</p>	<p>製作年月日 2025年 8月</p>	<p>工事名称 (仮称) 上下水道庁舎建設工事</p> <p>図面名称 上下水道庁舎 外構詳細図(4)</p>	<p>図番 G-09</p>
------	---	--	------------------------	-----------------------	---	----------------

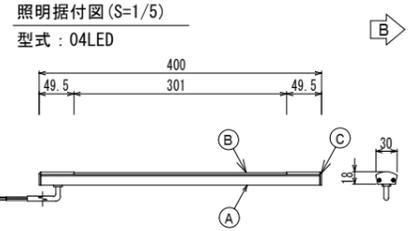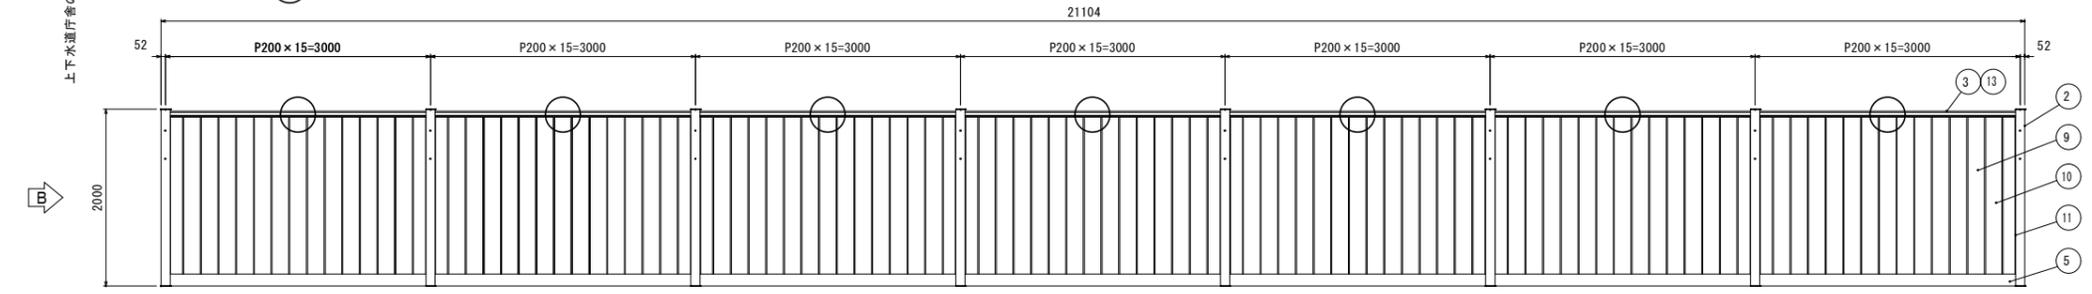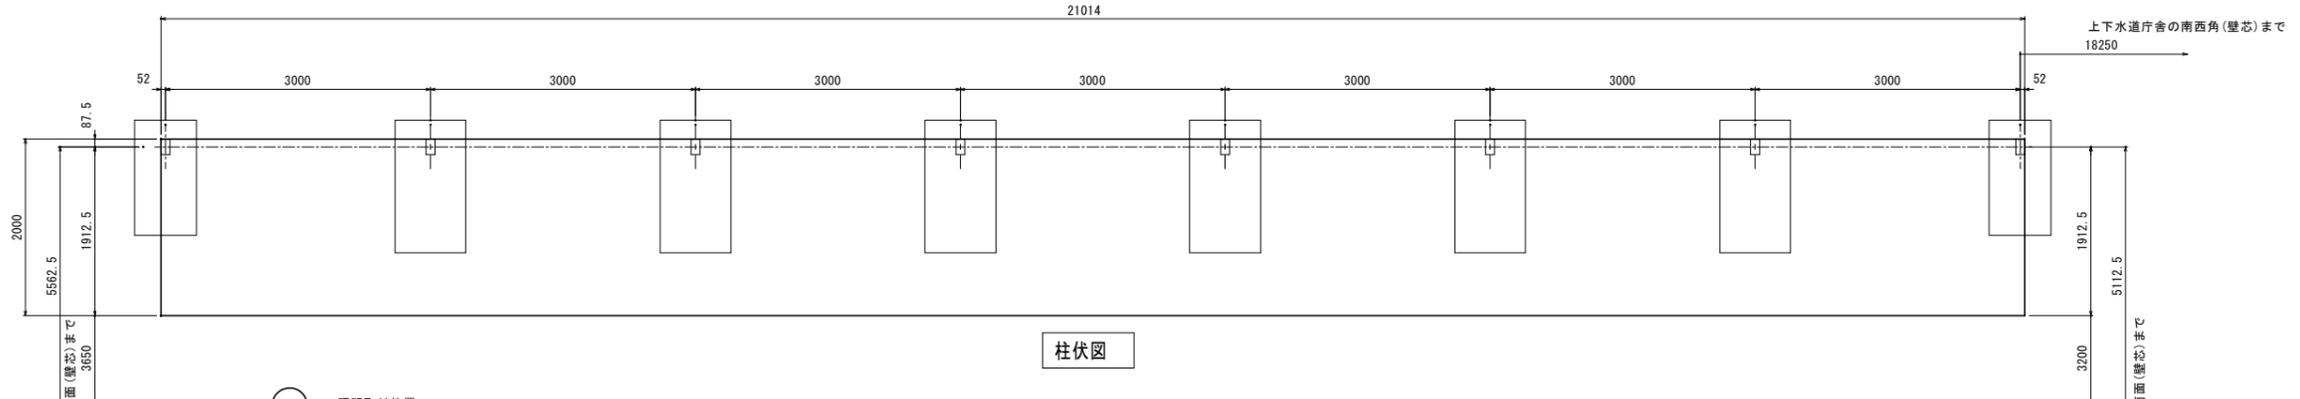

ねじ類	ステンレス
○C 端部キャップ	ASA樹脂
○B パネル	アクリル樹脂
○A 照明ベース	アルミ押出形材 陽極酸化・塗装複合皮膜
主要部材	仕様 (材質・塗装)

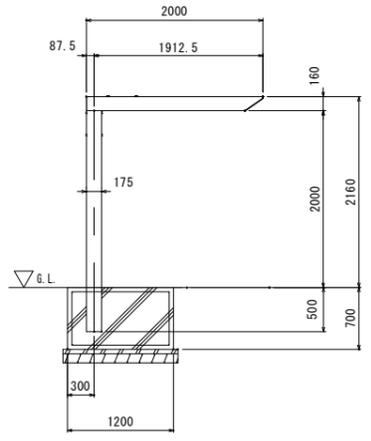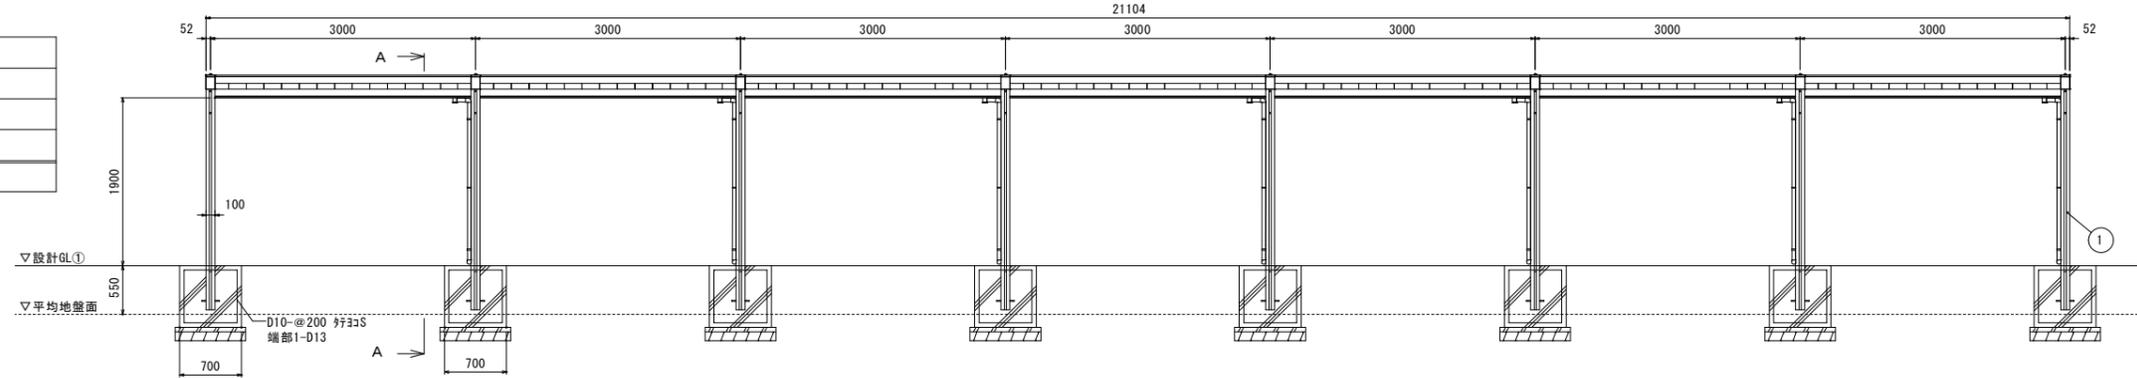


B側立面図

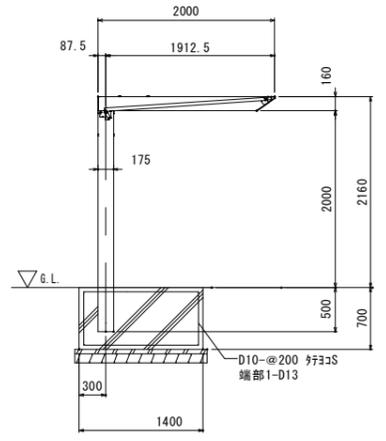

A-A 間断面図



A側立面図

主要部材断面図 (S=1/5)

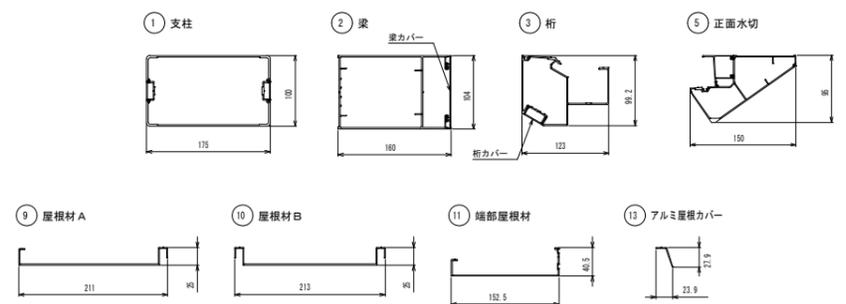


国土交通省告示408・409・410 (750) 号対応 製品
積雪荷重600N/m²
基準風速V0=34m/s


ボルト・ナット・ビス	ステンレス鋼線材	
キャップ類	ASA	
○13 アルミ屋根カバー	アルミ押出形材 (A6063S) 陽極酸化・塗装複合被膜	
○11 端部屋根材	アルミ押出形材 (A6063S) 陽極酸化・塗装複合被膜	
○10 屋根材B	アルミ押出形材 (A6063S) 陽極酸化・塗装複合被膜	
○9 屋根材A	アルミ押出形材 (A6063S) 陽極酸化・塗装複合被膜	
○5 正面水切	アルミ押出形材 (A6N01S) 陽極酸化・塗装複合被膜	
○3 桁	桁カバー	アルミ押出形材 (A6063S) 陽極酸化・塗装複合被膜
	桁	アルミ押出形材 (A6N01S) 陽極酸化・塗装複合被膜
○2 梁	梁カバー	アルミ押出形材 (A6063S) 陽極酸化・塗装複合被膜
	梁	アルミ押出形材 (A6N01S) 陽極酸化・塗装複合被膜
○1 支柱	アルミ押出形材 (A6N01S) 陽極酸化・塗装複合被膜	
主要部材	仕様 (材質・塗装)	

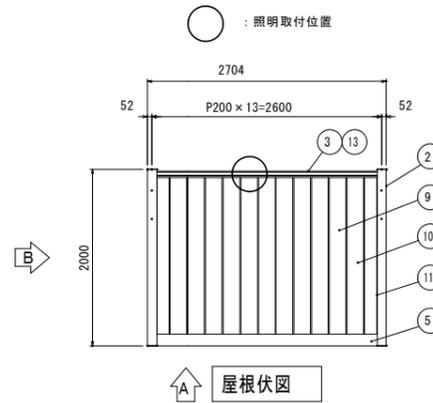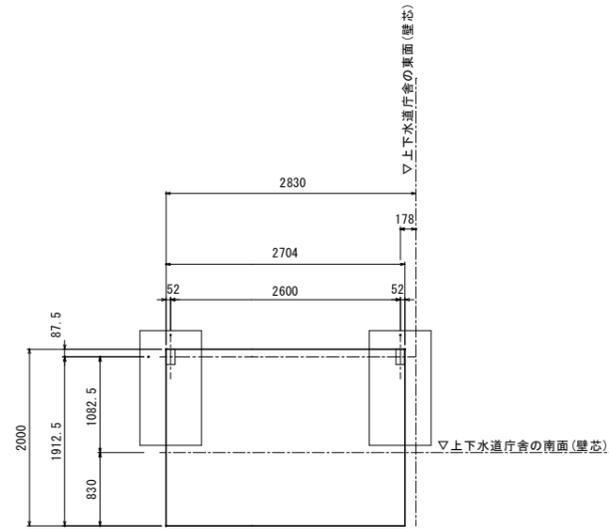


照明据付図 (S=1/5)
型式: 04LED

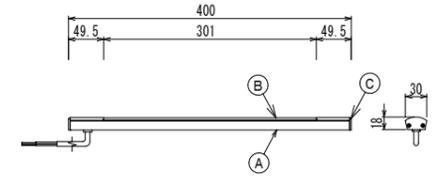

ねじ類	ステンレス
C 端部キャップ	ASA樹脂
B パネル	アクリル樹脂
A 照明ベース	アルミ押出形材 陽極酸化・塗装複合被膜
主要部材	仕様 (材質・塗装)

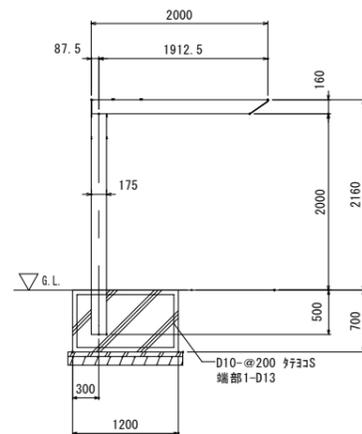


B側 立面図

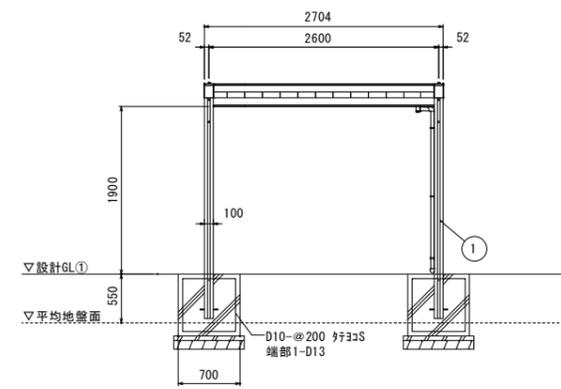

A側 立面図



主要部材断面図 (S=1/5)

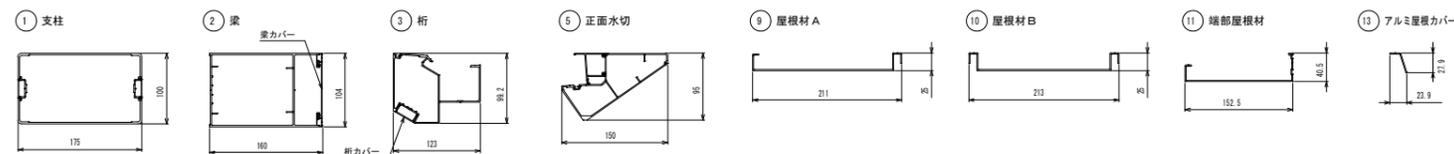

国土交通省告示408・409・410 (750) 号対応 製品
積雪荷重600N/m²
基準風速V0=34m/s

ボルト・ナット・母金	ステンレス鋼線材
キャップ類	ASA
13 アルミ屋根カバー	アルミ押出形材 (A6063S) 陽極酸化・塗装複合被膜
11 端部屋根材	アルミ押出形材 (A6063S) 陽極酸化・塗装複合被膜
10 屋根材B	アルミ押出形材 (A6063S) 陽極酸化・塗装複合被膜
9 屋根材A	アルミ押出形材 (A6063S) 陽極酸化・塗装複合被膜
5 正面水切	アルミ押出形材 (A6N01S) 陽極酸化・塗装複合被膜
3 桁	桁カバー アルミ押出形材 (A6063S) 陽極酸化・塗装複合被膜 桁 アルミ押出形材 (A6N01S) 陽極酸化・塗装複合被膜
2 梁	梁カバー アルミ押出形材 (A6063S) 陽極酸化・塗装複合被膜 梁 アルミ押出形材 (A6N01S) 陽極酸化・塗装複合被膜
1 支柱	アルミ押出形材 (A6N01S) 陽極酸化・塗装複合被膜
主要部材	仕様 (材質・塗装)

目隠しフェンス LV-1800 S=1:30
(朝日ステール工業(株) LV-1800同等品以上とする)

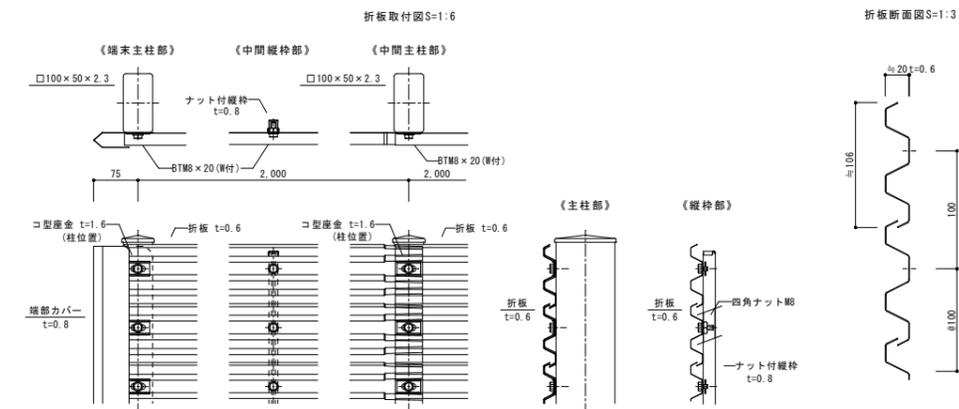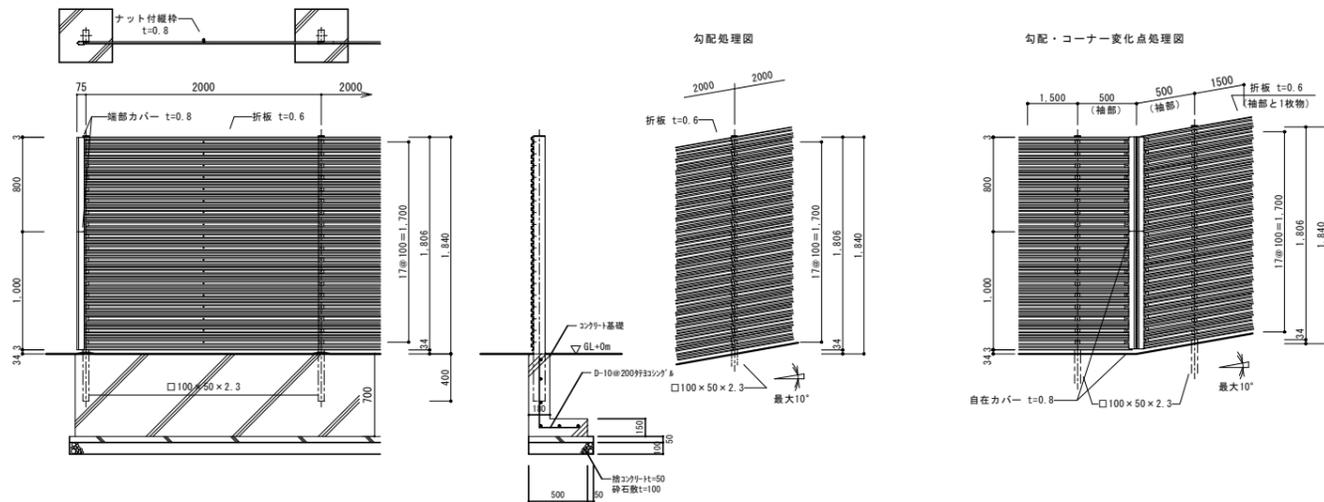


設計条件
 設計荷重・・・昭和57年改正の建築基準法・同施行令に基づく風圧力に依る。
 基礎条件・・・長期許容地耐力 98 kN/m² (1.0 t/m²)


備考
 1. 外装は亜鉛・アルミ・マグネシウム合金めっきの上高耐候性樹脂粉末塗装とする。但し、ナット付縦柵は亜鉛・アルミ・マグネシウム合金めっき(四角ナットは溶融亜鉛めっき)の上高耐候性樹脂粉末塗装、ボルトは溶融亜鉛めっきの上防錆着色処理とする。

注意
 柵部横のスパンは1.5mとする。


振付図 (S=1/30)

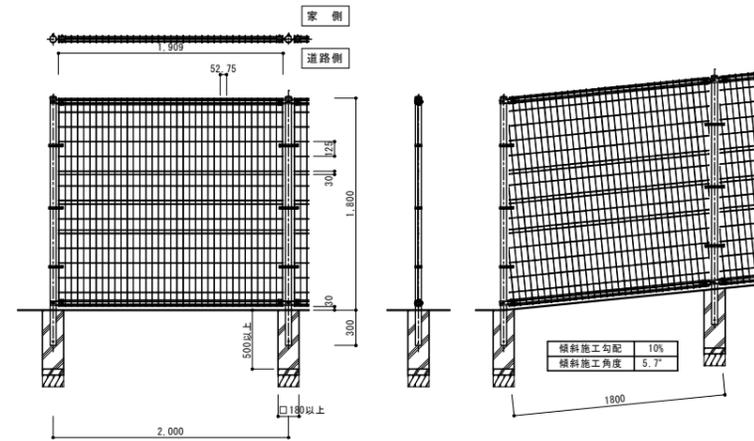

フェンス接続部詳細図 (S=1/5)





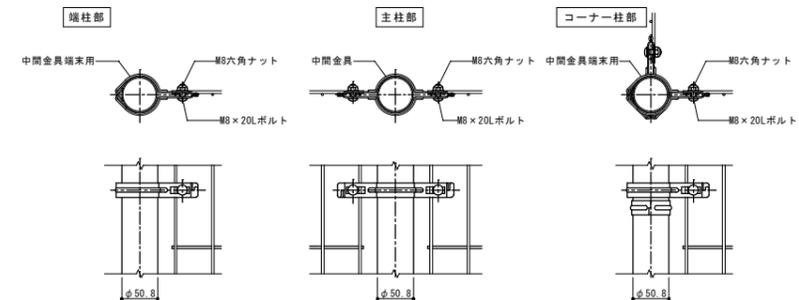


フェンス接続部詳細図 (S=1/5)



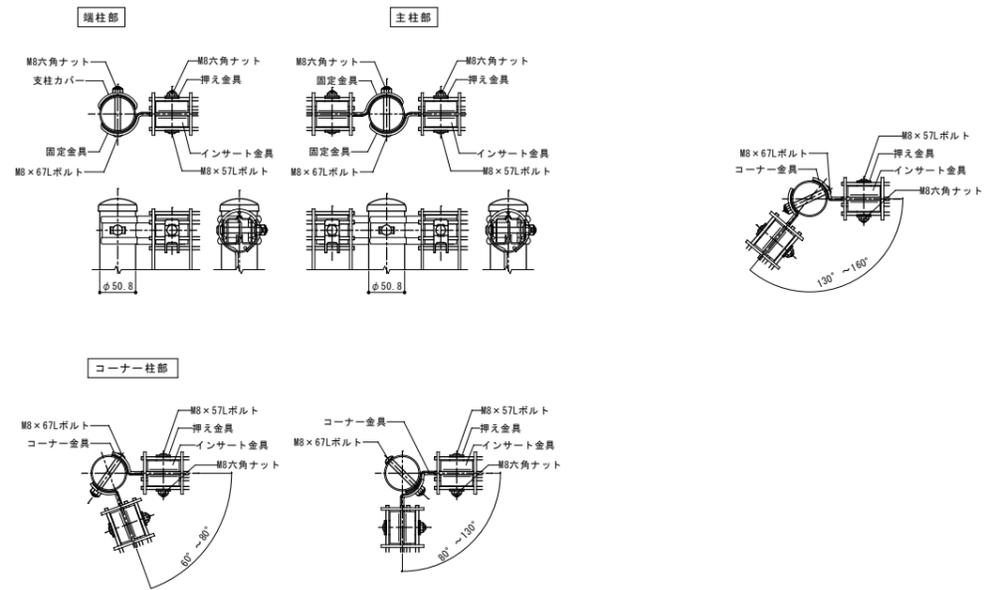


特記事項	




株式会社 緑企画設計 一級建築士事務所 広島県知事登録 25(1)第3394号 管理建築士(大臣) 第335100号 山本 節一	明石市都市局住宅・建築室管轄課	製作年月日	2025年 8月
		工事名称	(仮称) 上下水道庁舎建設工事
		図面名称	上下水道庁舎 外構詳細図(8) (参考図)
		縮尺	図示
		図番	G-13

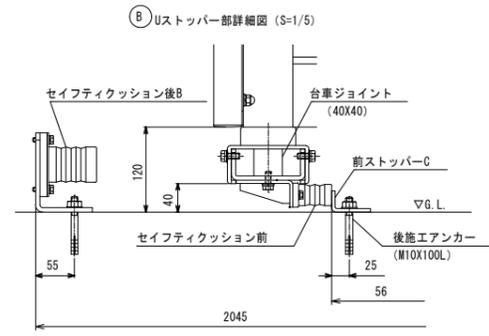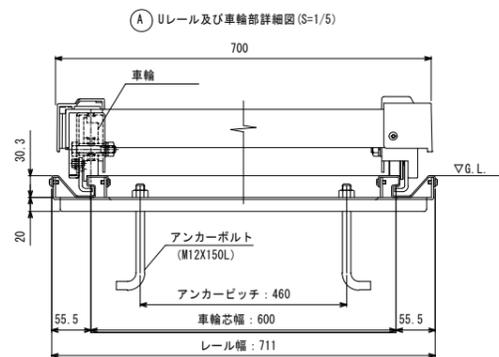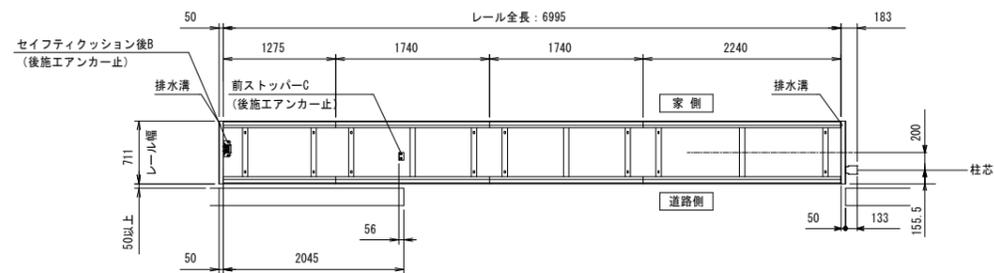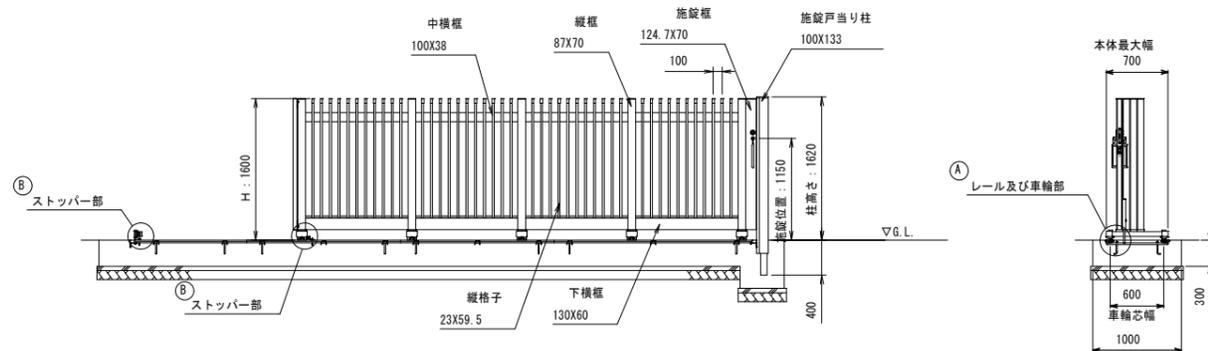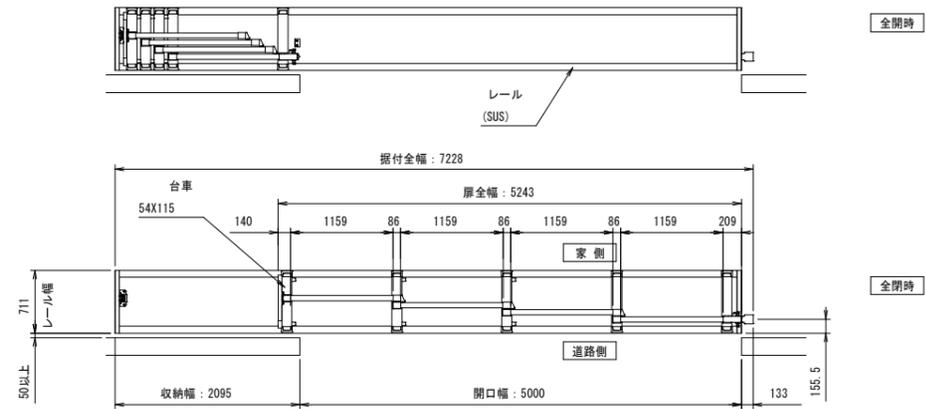

特注仕様
・4連均等

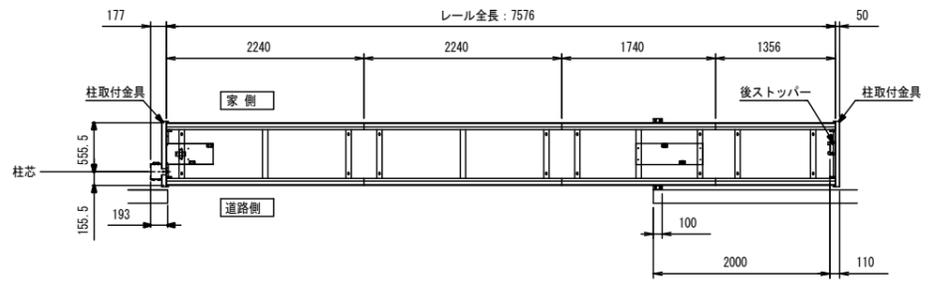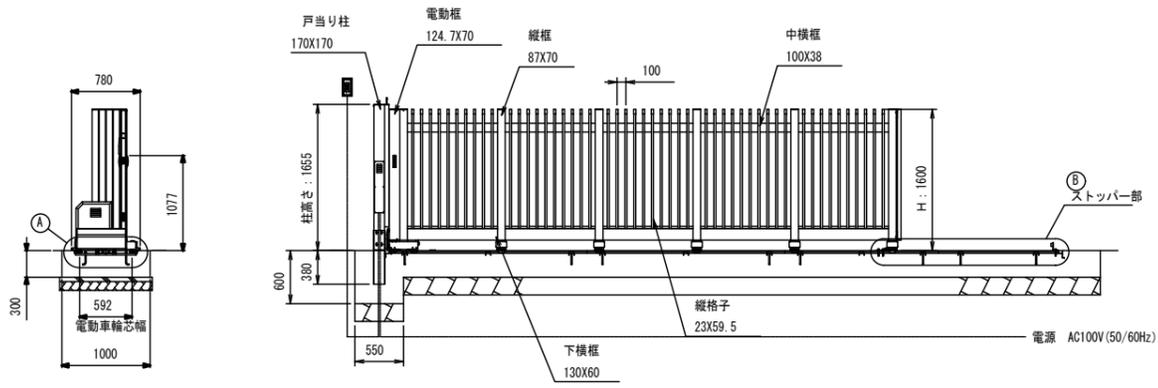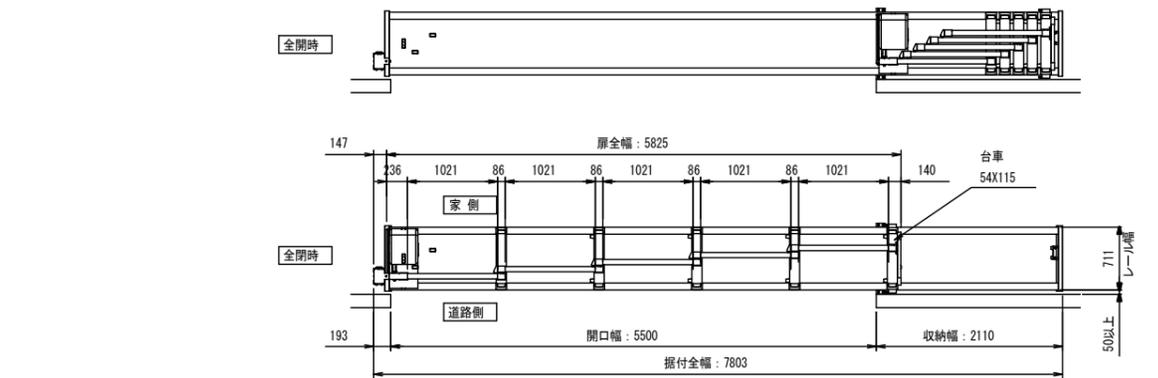

① レール及び電動台車駆動部詳細図 (S=1/5)

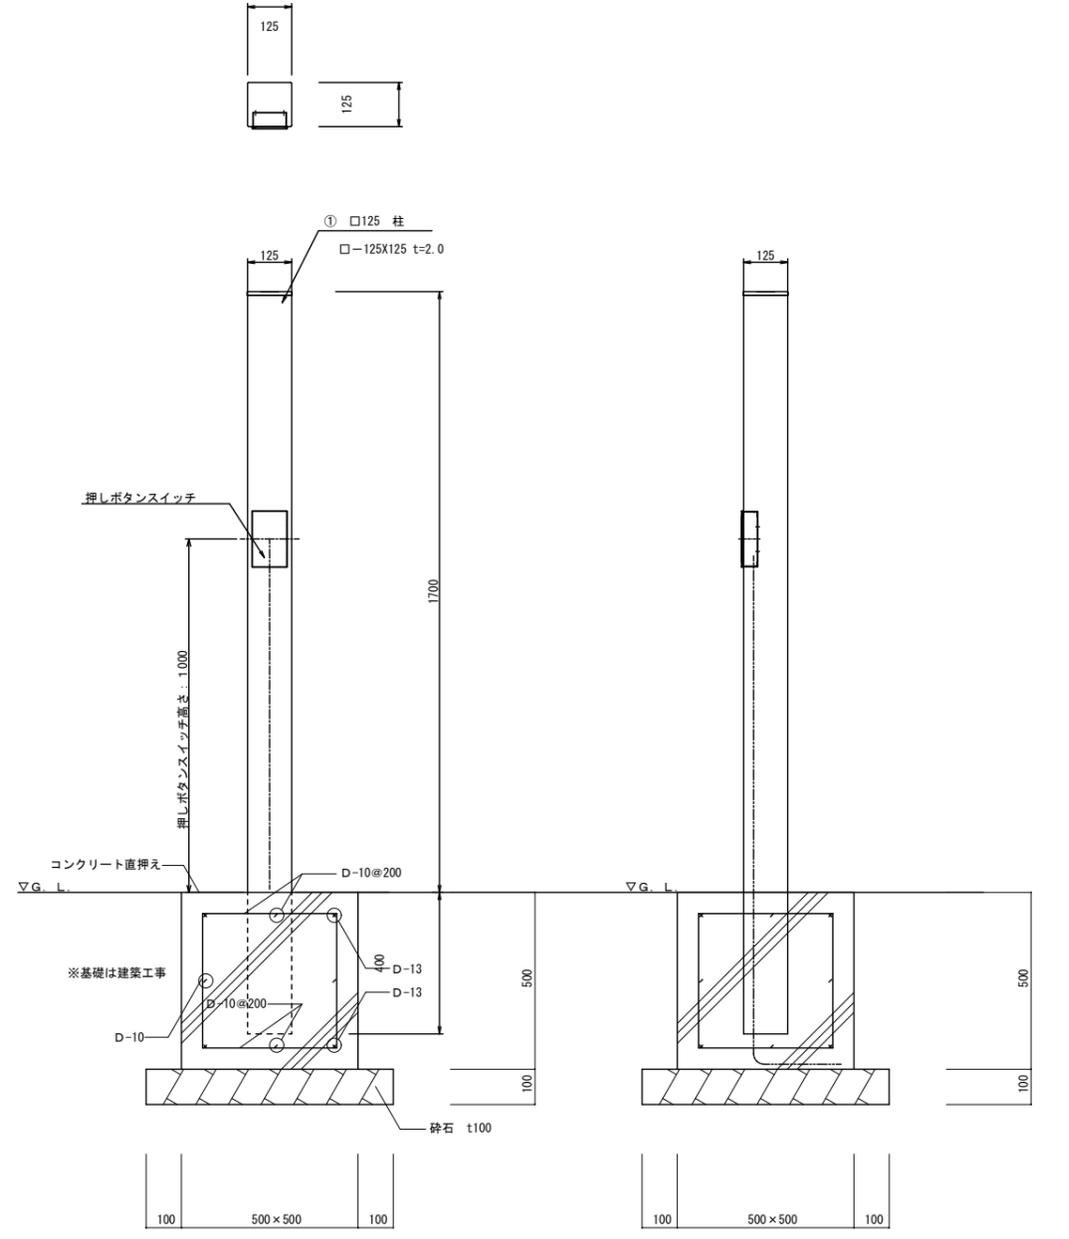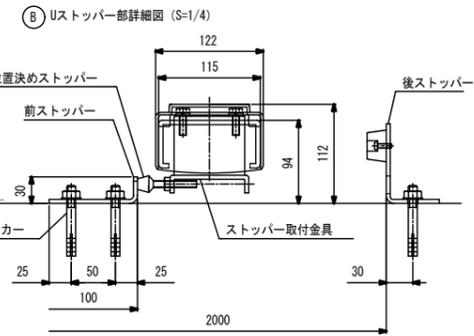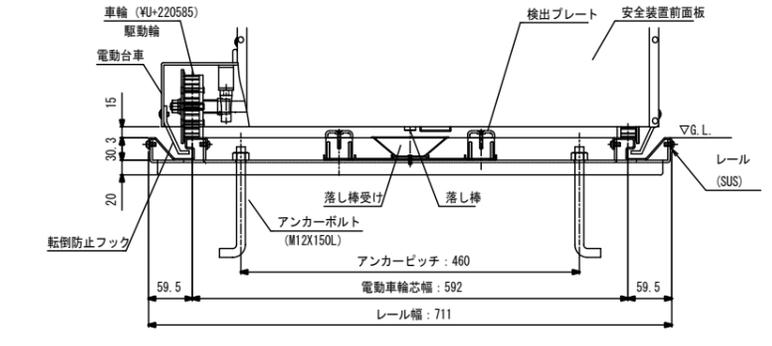


主要部材	仕様(材質・塗装)
ボルト・ナット類	ステンレス (SUS)
① 125 柱	アルミ押出形材 (A6063S) 陽極酸化・塗装複合皮膜


電動門扉開閉押しボタンスイッチスタンド詳細図 (S=1/10)

主要部材	仕様(材質・塗装)
仕様	電動式門扉 5連7ミミ 3スリルレール 電気錠 四圍化成建材(株)スタックイソ型電動式同等品以上
付属品	押しボタンスイッチ 1台 リモコン発信機 50台 ほか付属金物一式



据付図 (S=1/10)

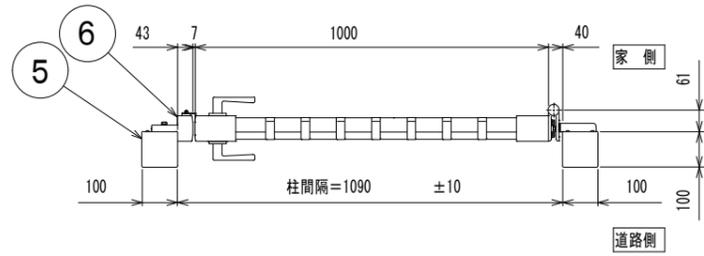


A 施錠部詳細図 (S=1/5)

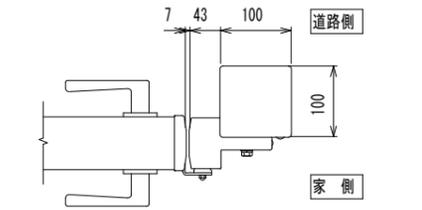




B 吊元部詳細図 (S=1/5)

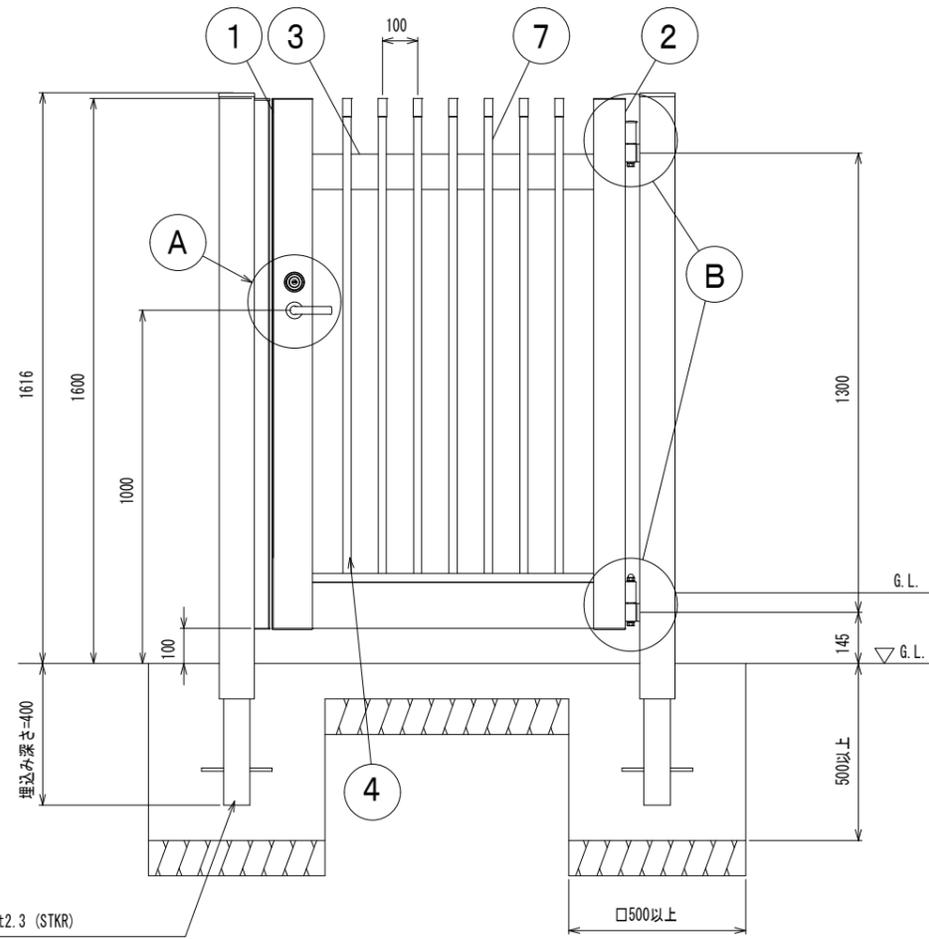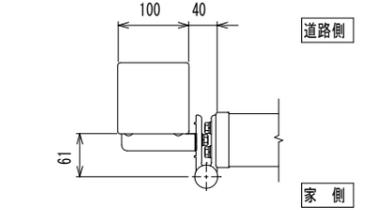

主要部材断面図

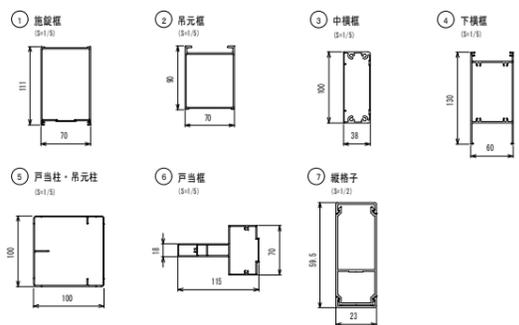


ねじ類	ステンレス
7 縦格子	アルミ押出型材 陽極酸化・塗装複合被膜
6 戸当框	アルミ押出型材 陽極酸化・塗装複合被膜
5 戸当柱・吊元柱	アルミ押出型材 陽極酸化・塗装複合被膜
4 下横框	アルミ押出型材 陽極酸化・塗装複合被膜
3 中横框	アルミ押出型材 陽極酸化・塗装複合被膜
2 吊元框	アルミ押出型材 陽極酸化・塗装複合被膜
1 施錠框	アルミ押出型材 陽極酸化・塗装複合被膜
主要部材	仕様(材質・塗装)
型式コード	BSRL (R・L)-1016S
商品名	袖門扉BSRL型

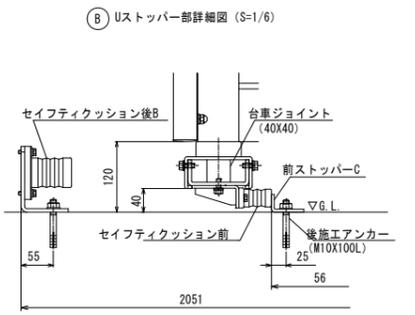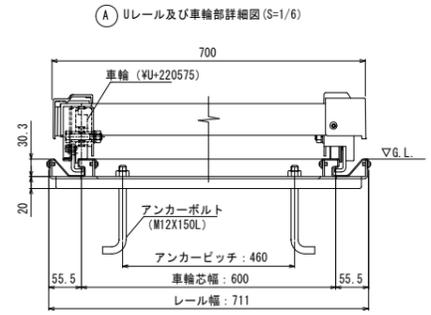
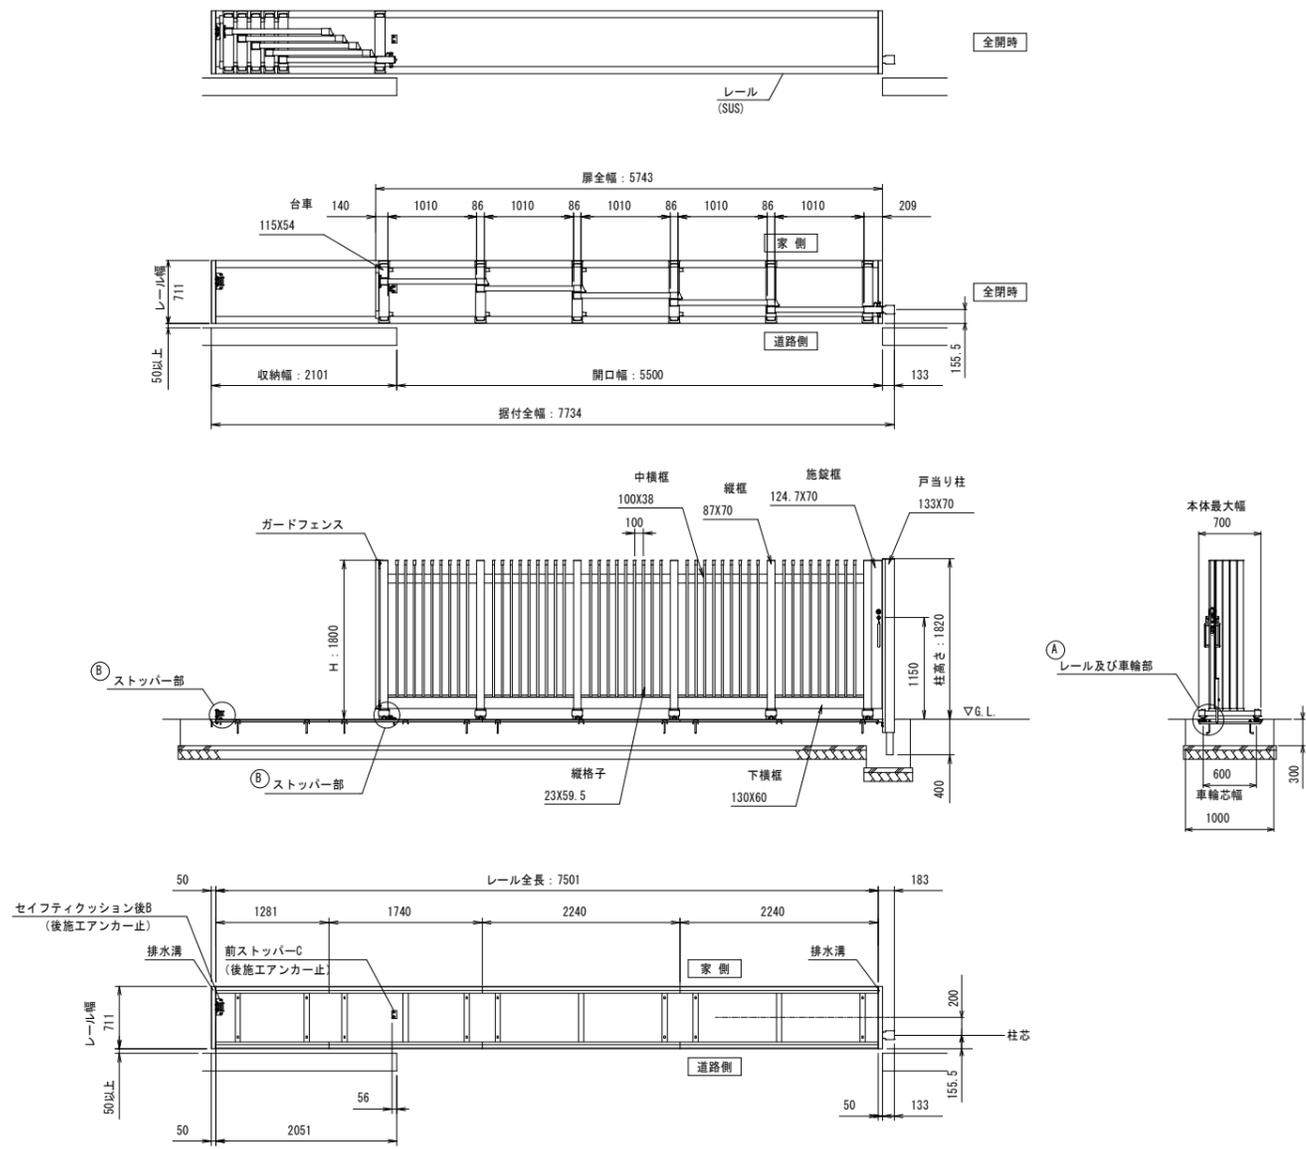


耐震性貯水槽 40m³ 標準組立図 (吸管投入孔1箇所)

平面図

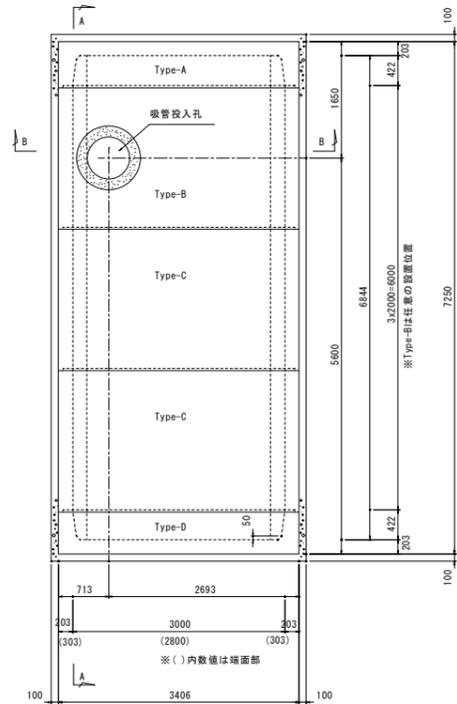



基礎平面図

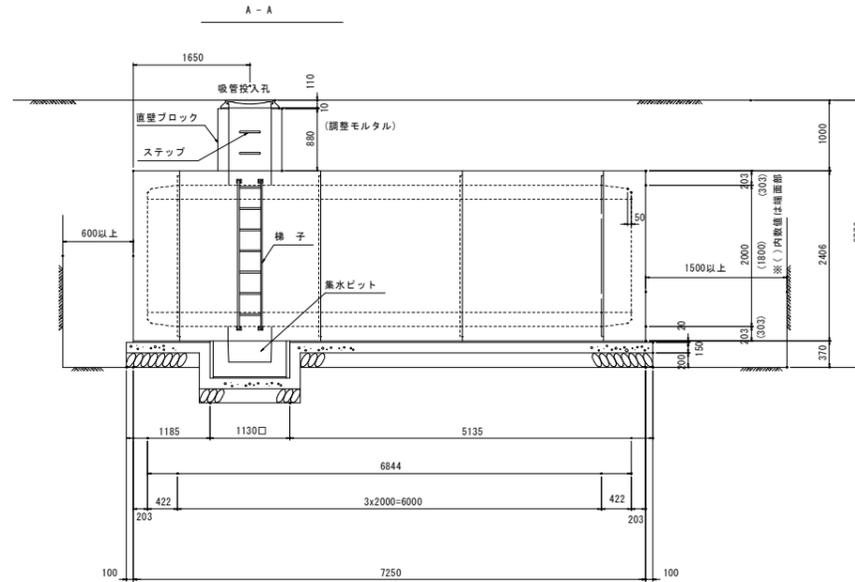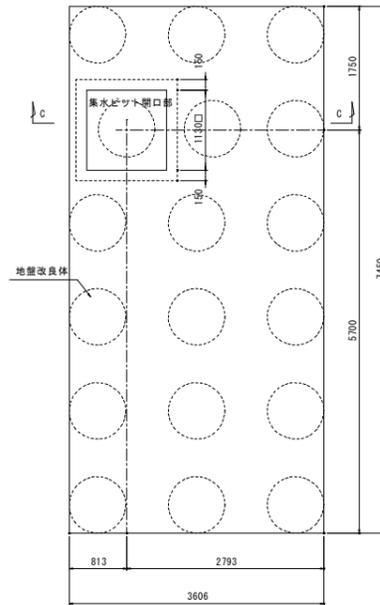


ウルトラコラム工法 (GBRC性能照準 第08-06号 改)				
設計基準強度 Fc=1,000N/m ²				
コラム径	掘削深度	空堀深度	改良体長	配置本数
φ800	GL-5.6m	GL-3.576m (GL-4.081m)	2.024m (1.519m)	17本+(1本)

耐震性貯水槽 40m ³ 型 (吸管投入孔1箇所) 組立材料表					
種別	規格	単位	数量	摘要	防水仕様
水槽本体 (プレキャスト)	Type-A	f'ck=40N/mm ² , W=7010kg	1	PC鋼より線 7本より15.2mm 架設荷重147kN シーリング材	(内面)
	Type-B	f'ck=40N/mm ² , W=11070kg	1		
	Type-C	f'ck=40N/mm ² , W=11370kg	2		
	Type-D	f'ck=40N/mm ² , W=6700kg	1		
吸管投入孔 (プレキャスト)	鉄蓋(口環付)	鉄製	1	ボルトM16x70	
	直壁ブロック	f'ck=40N/mm ² , h=880, W=780kg	組	ステップ	(内面) ポリウレタン系 シーリング材
	梯子	ステンレス製 L=2108	基	オプション	
集水ビット (プレキャスト)	P500	f'ck=40N/mm ² , W=1120kg	個	ボルト M16x210	(内面) ポリウレタン系 シーリング材

耐震性貯水槽 40m ³ 型 (吸管投入孔1箇所) 材料表				
種別	規格	単位	数量	摘要
基礎コンクリート	f'ck=21N/mm ² , t=150	m ³	4.42	t=150以上
基礎材	クラッシャーラン (耐薬石), t=200	m ³	5.37	t=200以上
敷きモルタル	1:3 配合, t=20	m ³	0.49	
よこ組立	PC鋼より線	7本より15.2mm L=8.00m	本	4
	アンカーグリッパ	グリッパ=15.2mm用	個	8
	アンカープレート	100x100x19 (SS400)	個	8
	グラウト		m ³	0.028

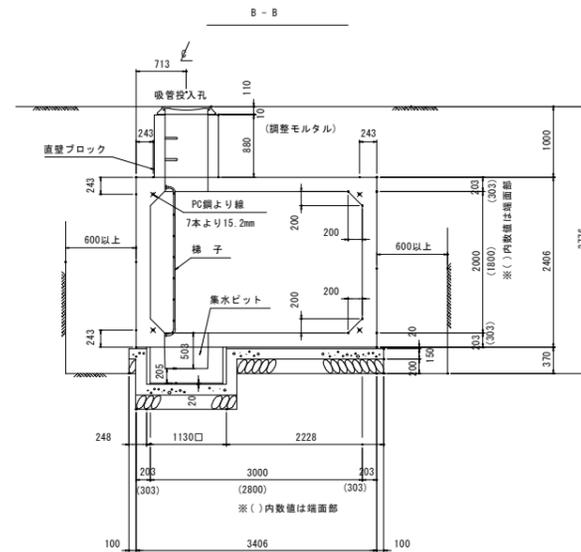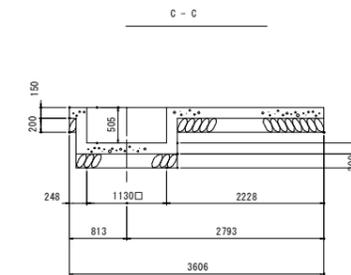

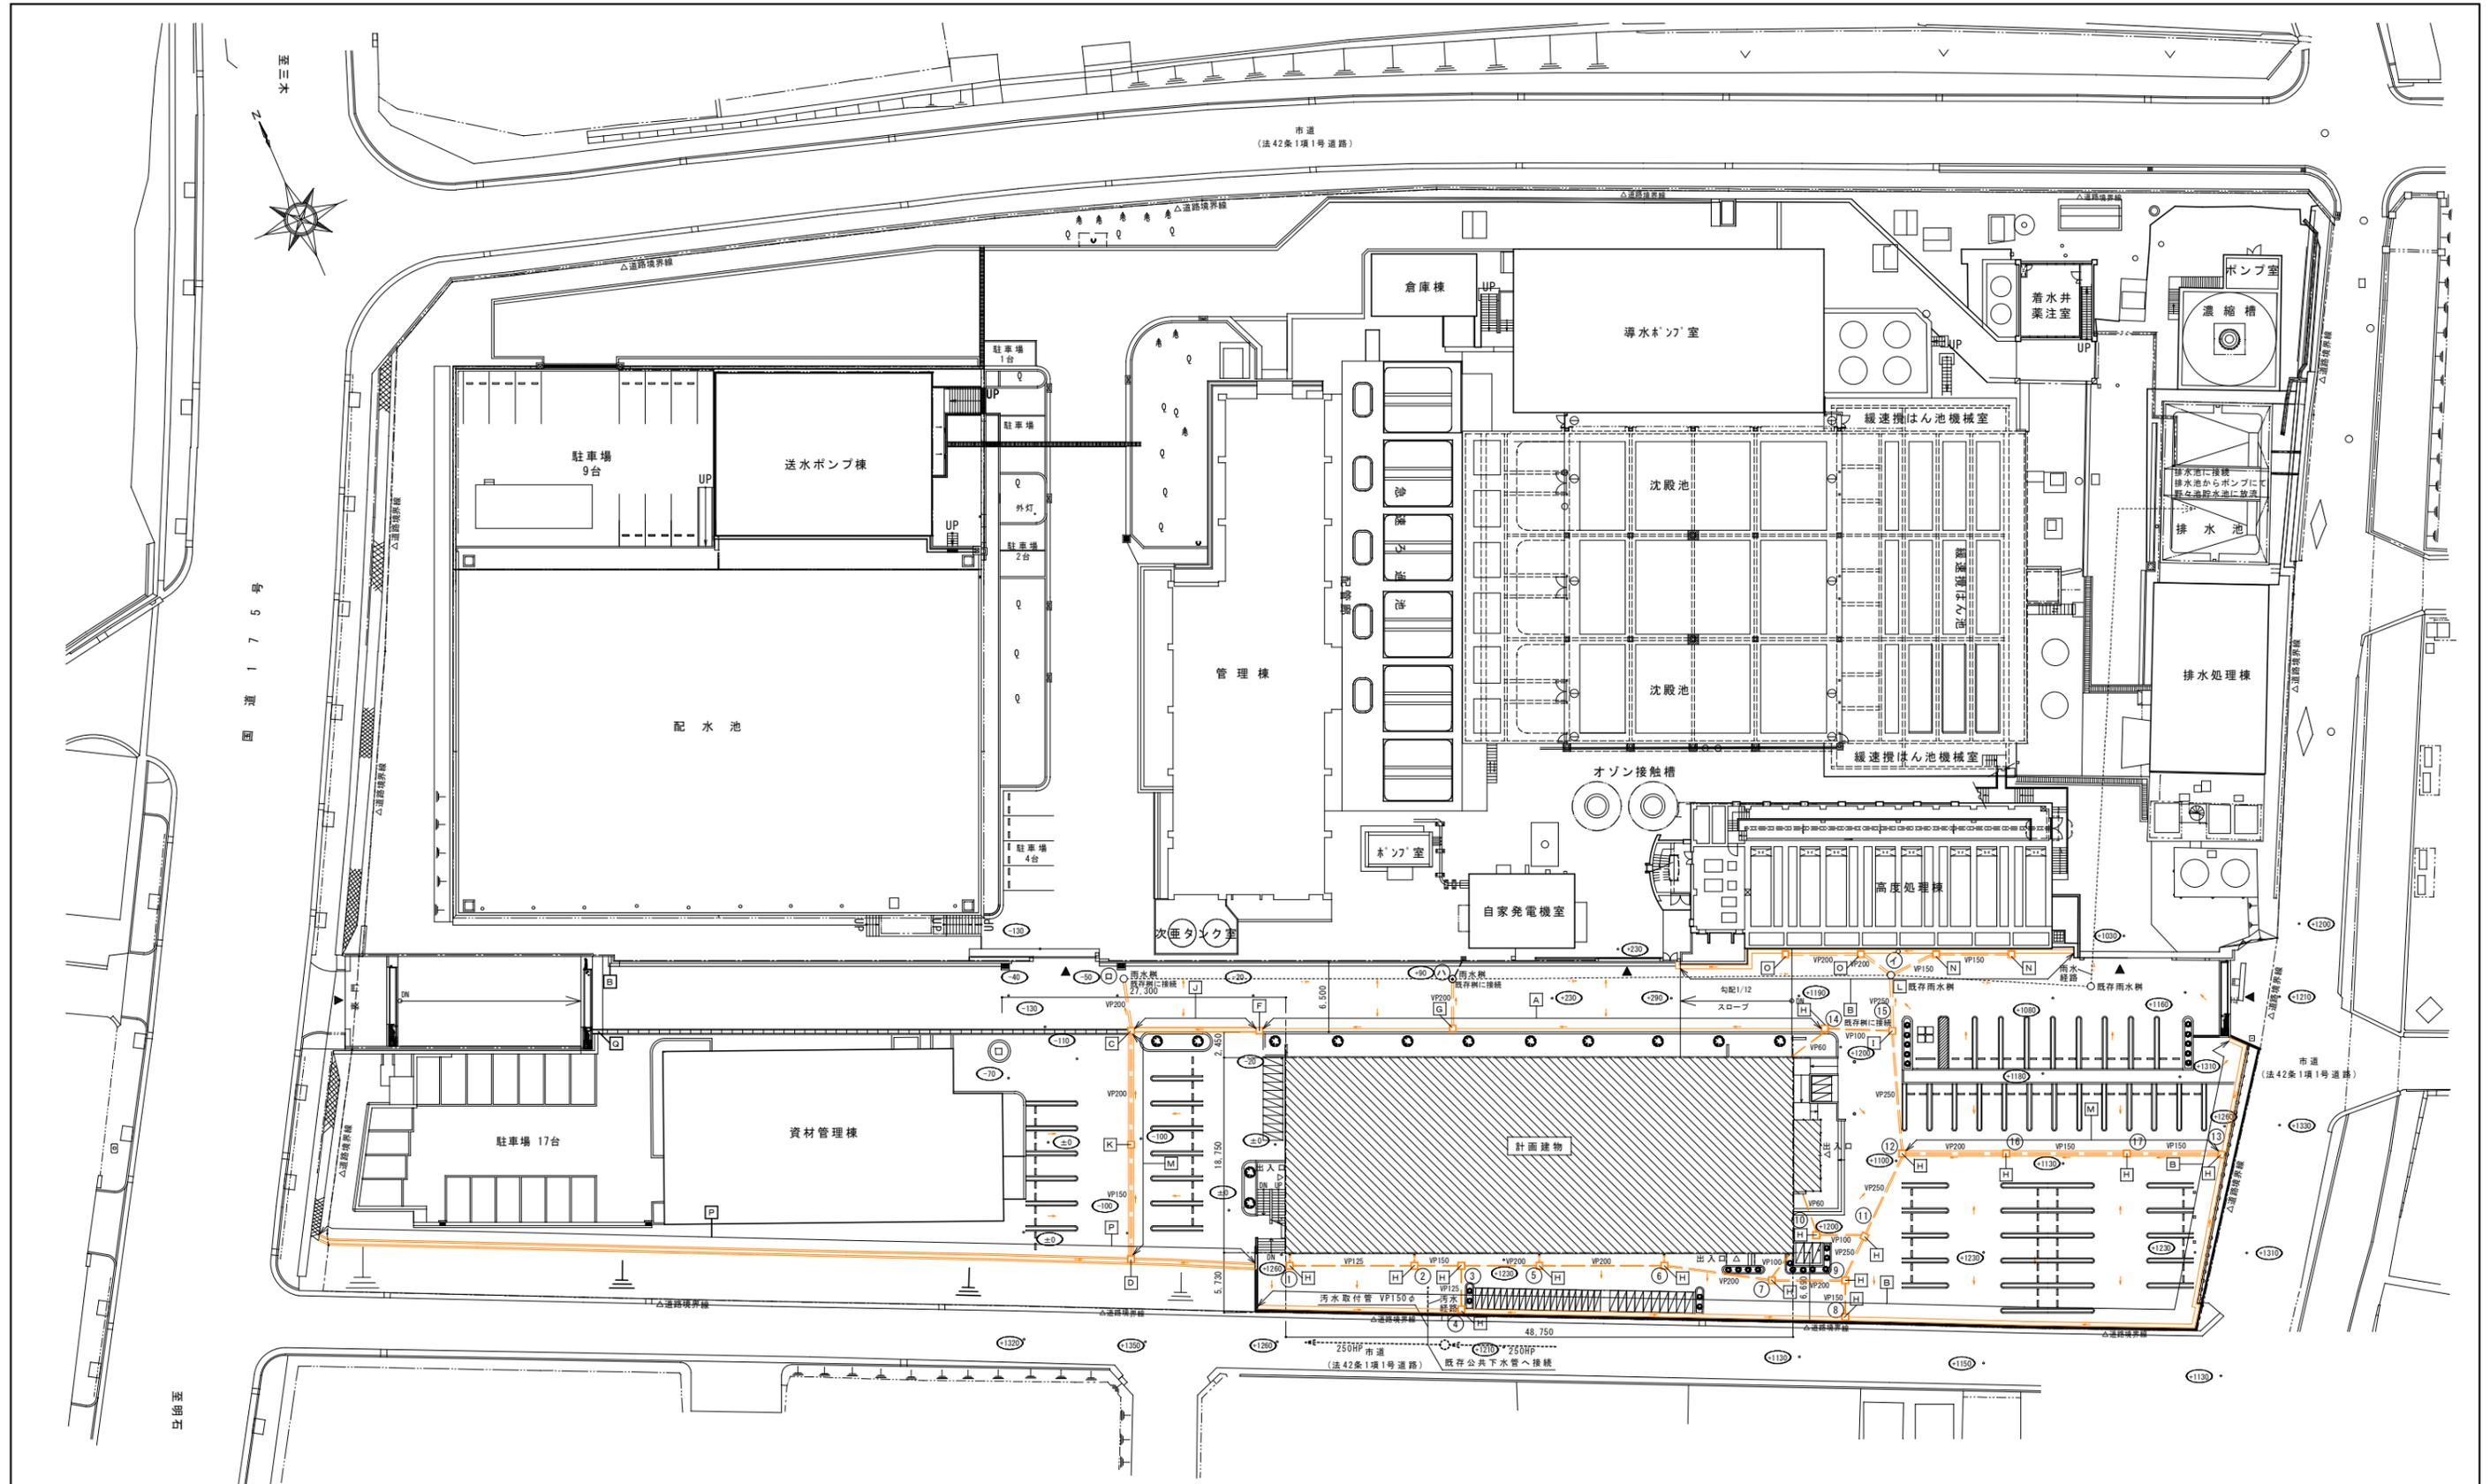


国道175号


土師至

雨水排水新設リスト

符号	名称	仕様
A	街渠新設	詳細図参照 53m (参考数量)
B	L型側溝新設	詳細図参照 156m (参考数量)
C	雨水樹A新設	詳細図参照
D	雨水樹B新設	詳細図参照
E	雨水樹C新設	詳細図参照
F	雨水樹D新設	詳細図参照
G	雨水樹E新設	詳細図参照
H	雨水樹F新設	詳細図参照
I	雨水樹F新設	詳細図参照
J	自由勾配側溝新設	詳細図参照 12m (参考数量)
K	雨水樹新設	詳細図参照
L	既存雨水樹嵩上げ	詳細図参照
M	V形側溝新設	詳細図参照 50m (参考数量)
N	雨水樹新設	詳細図参照
O	雨水樹新設	詳細図参照
P	雨水側溝新設	詳細図参照

凡例	
●	設計GL②からの高さを示す
▨	計画建物を示す
○	集水樹
∨	V形側溝
—	自由勾配側溝、側溝
—	街渠、L型側溝
VP	雨水配管(管呼径)

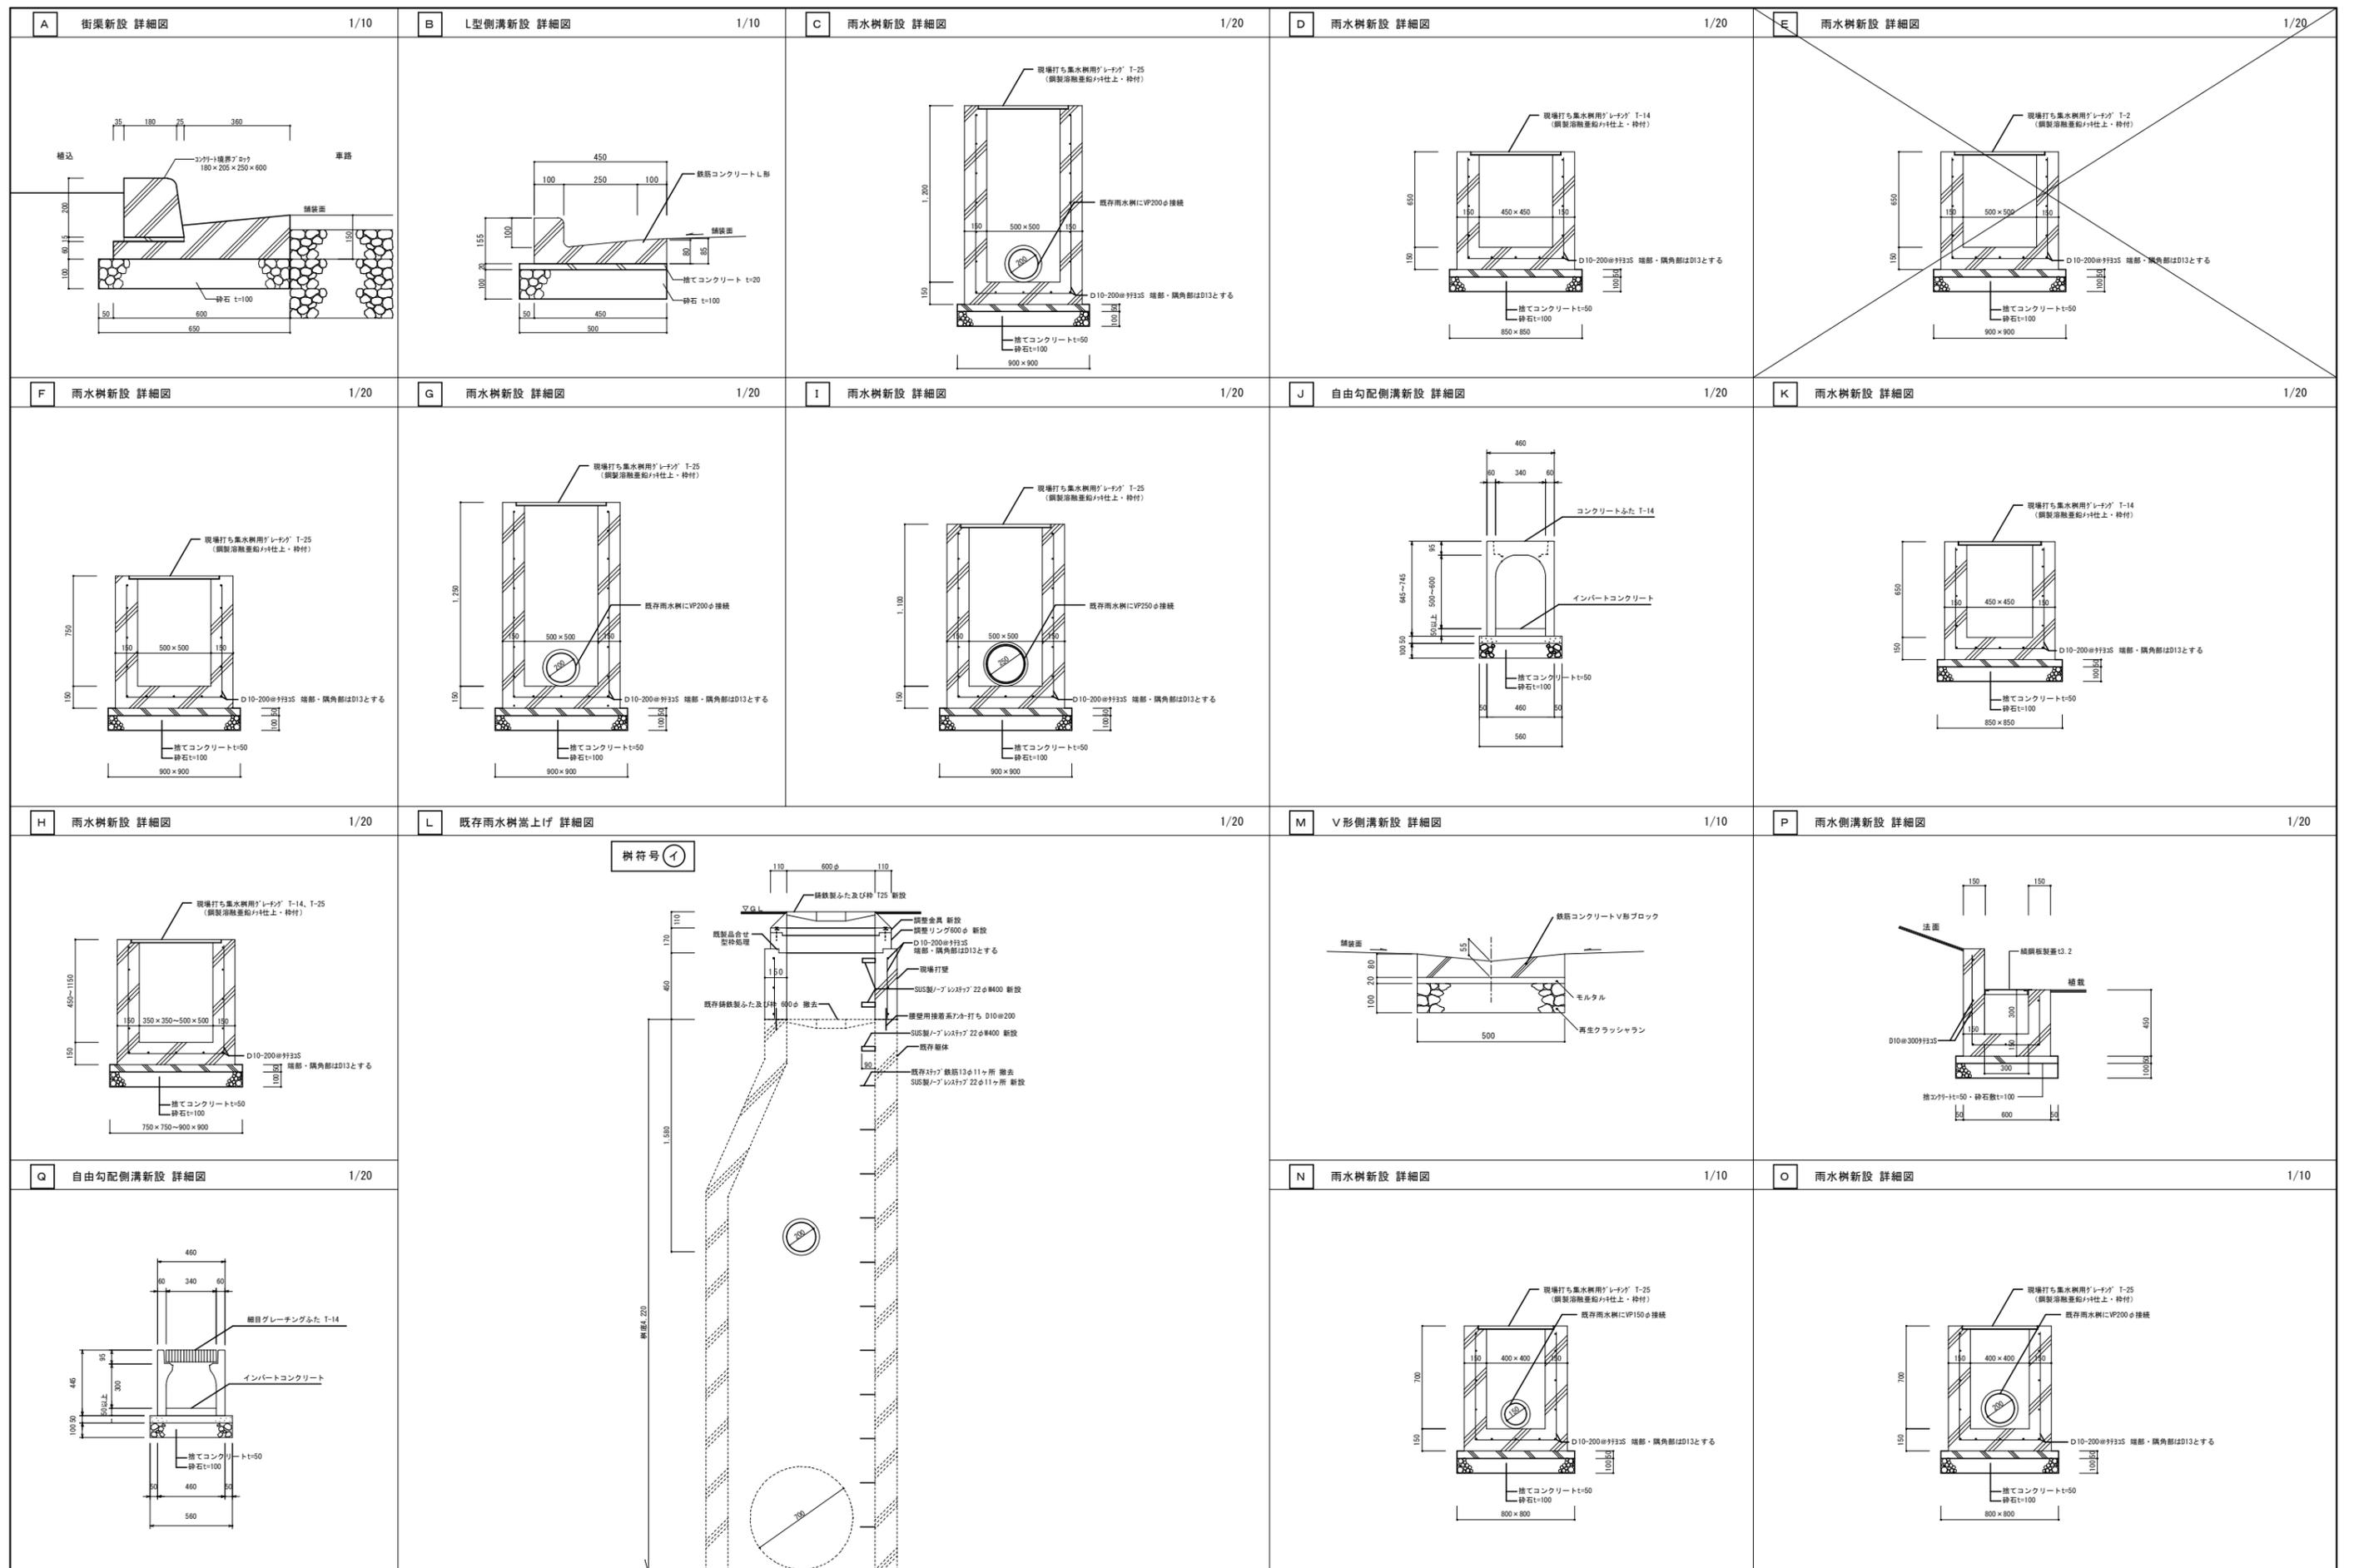

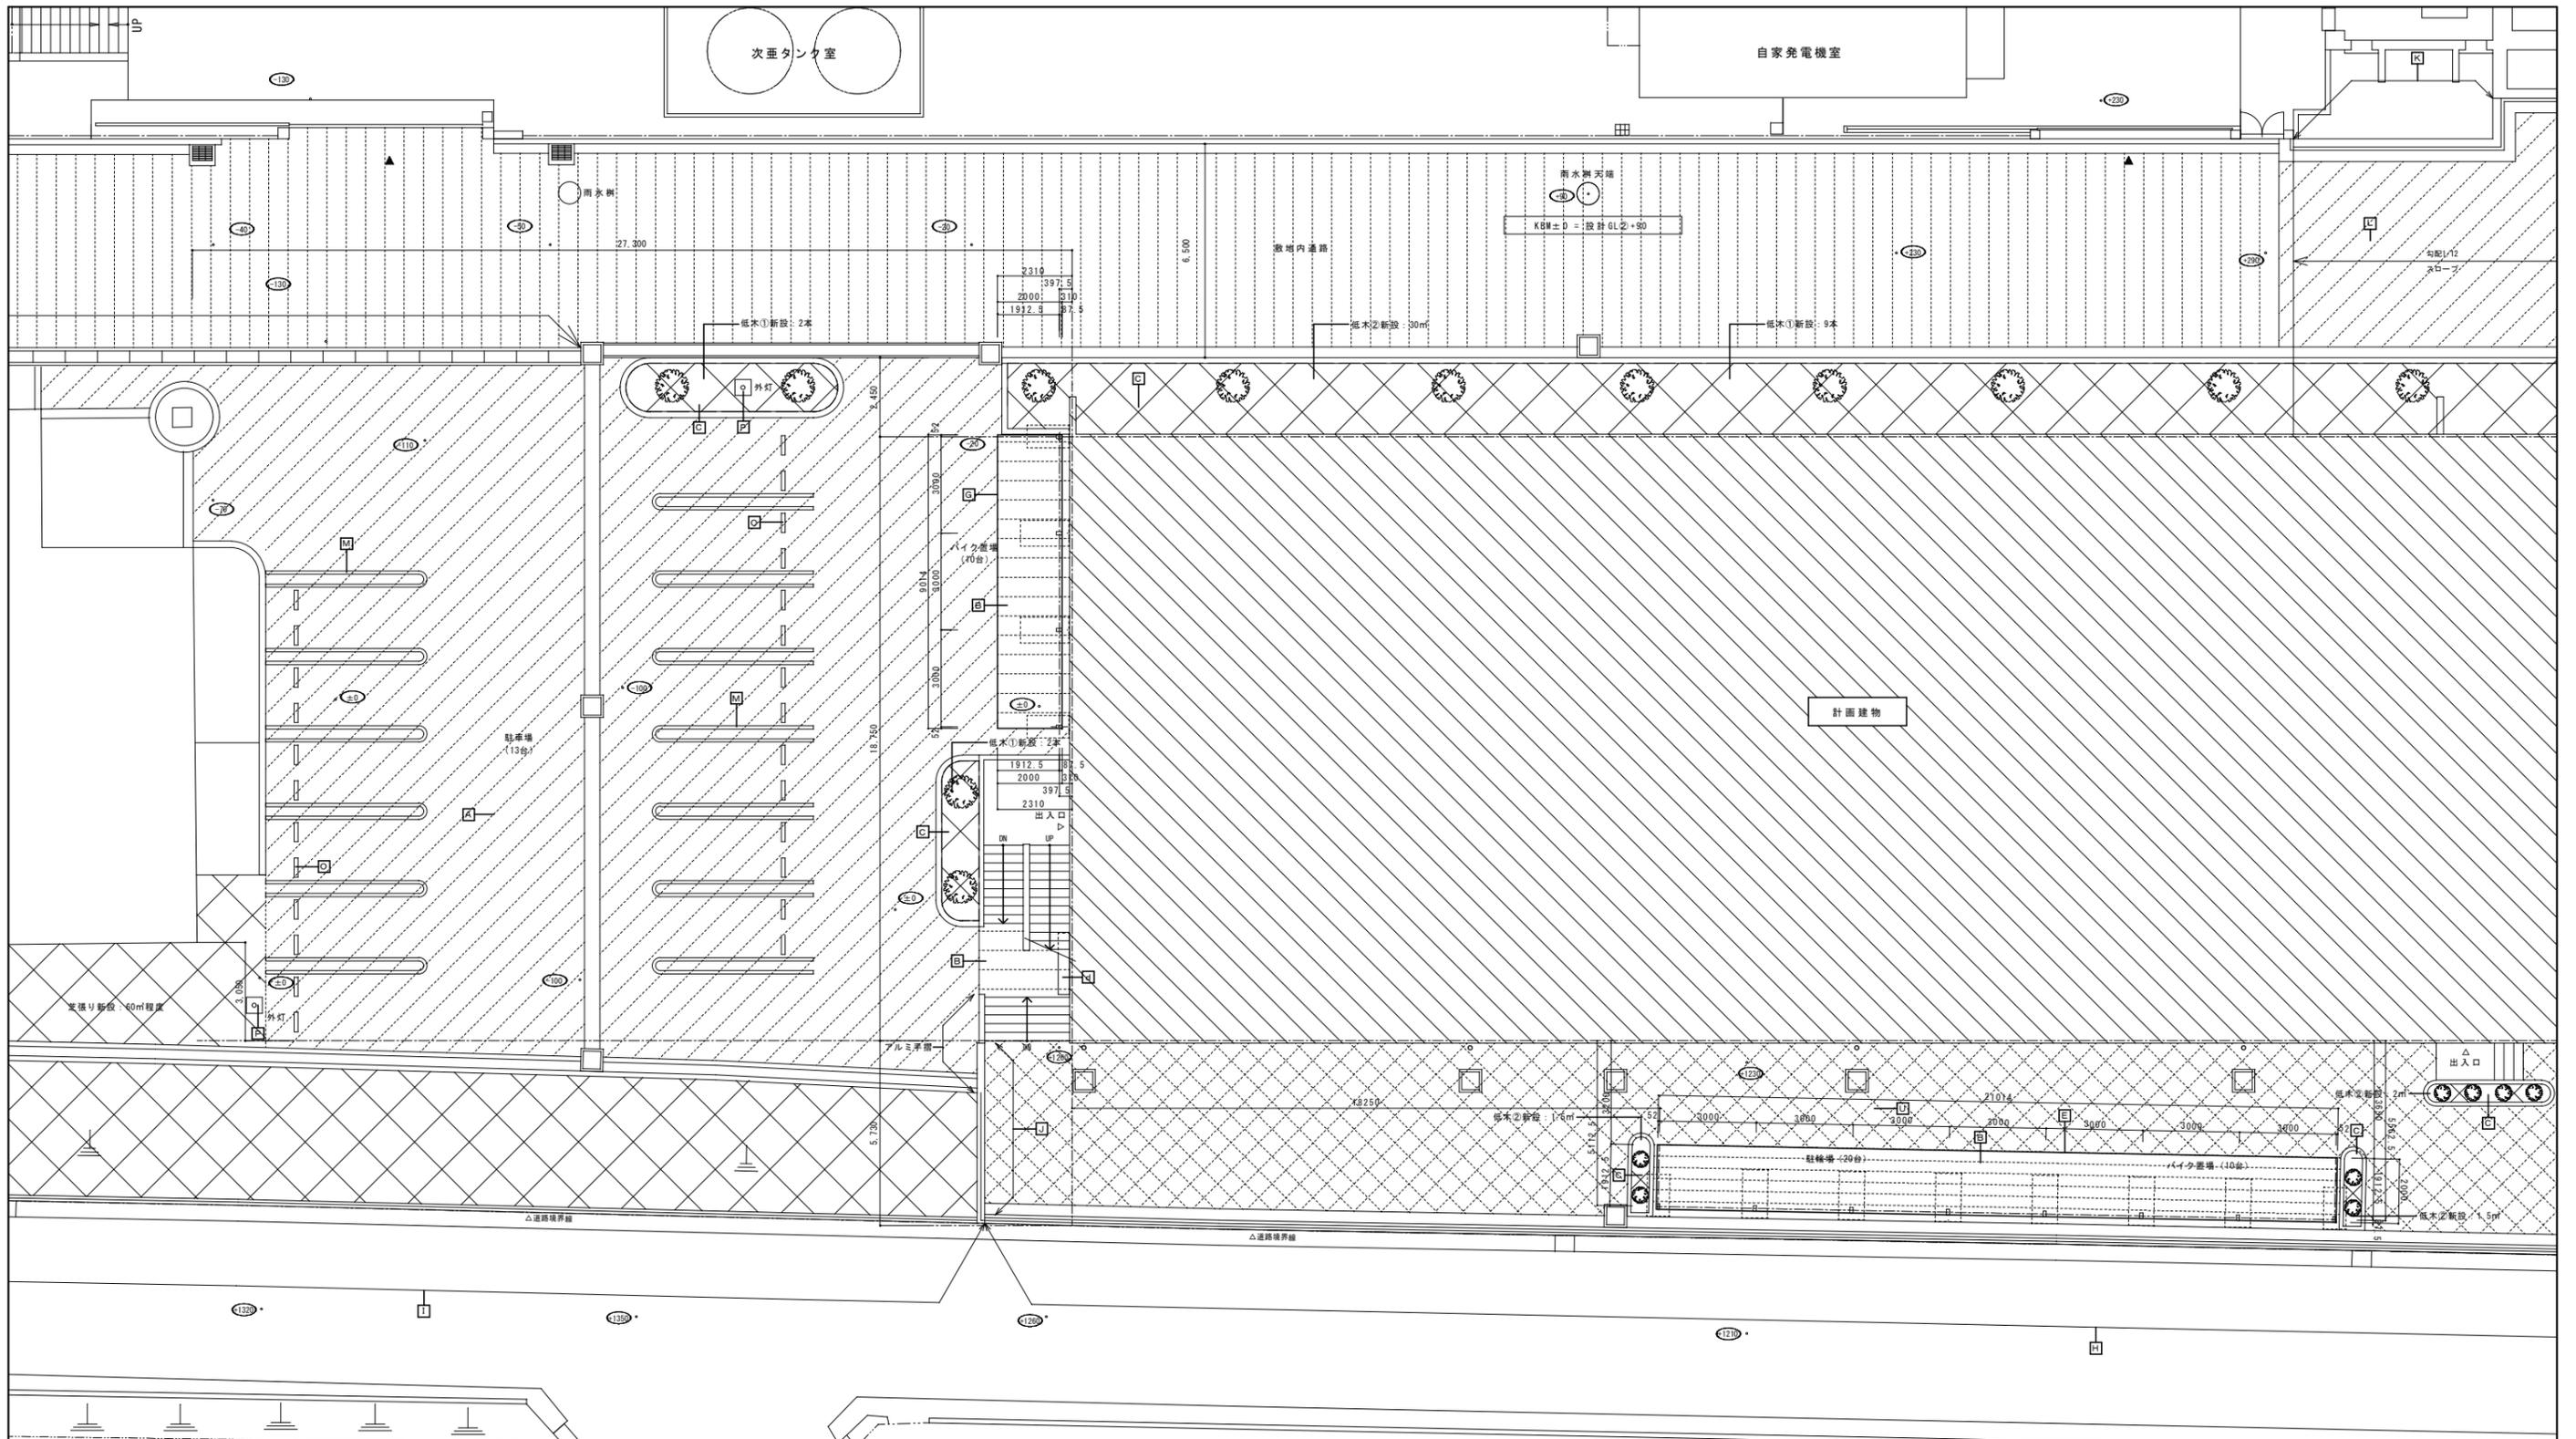

拡大外構図(2) 1/100

外構リスト

符号	名称	仕様	F	駐輪場B(駐輪場)新設	参考図参照	L	スロープ(車路)A新設	詳細図参照	R	門扉A新設	参考図参照	X	細目グレーチングふた T-25新設	溝幅350	a	電動門扉開閉押しボタン付付付新設	参考図参照	
A	アスファルト舗装新設	詳細図参照	G	駐輪場C(バイク置場)新設	参考図参照	M	駐車場白線引き新設	白線 焼付塗装 W=100、ゼブラ表示	S	門扉B新設	参考図参照	Y	カーミラー新設	詳細図参照	OS-1	OS-2	自立名称サイン新設	サイン詳細図参照
B	土間コンクリート新設	詳細図参照	H	目隠しフェンス新設	フェンス L=220m (参考数量)、参考図参照	N	思いやり駐車場標識新設	シート張り	T	門扉C新設	参考図参照	Z	門扉D新設	詳細図参照				
C	植込、緑石新設	詳細図参照	I	メッシュフェンス新設	H=1.8mフェンス L=118m (参考数量)、参考図参照 H=1.8mフェンス L=8m (参考数量)、参考図参照	O	車止め新設	詳細図参照	U	透水性(パ-ロ-ソフ)ア-ロ-敷き200×100新設	詳細図参照	a	防火水槽新設	詳細図参照				
D	緑石新設	詳細図参照	J	コンクリート擁壁A新設	詳細図参照	P	外灯ポールライト基礎新設	コンクリート製独立基礎 500×500×1200 程度 8箇所	V	バリカー(上下式)新設	詳細図参照	b	消防水利標識新設	詳細図参照				
E	駐輪場屋根A(駐輪場+バイク置場)新設	参考図参照	K	コンクリート擁壁B新設	詳細図参照	Q	忍び返し付きメッシュフェンス新設	詳細図参照	W	EV充電スタンド基礎新設	詳細図参照	c	設備基礎新設	詳細図参照				

凡例	
●●●	設計GL②からの高さを示す
■	設計GL②からの高さを示す
□	申請建物を示す
▲	新設緑地を示す(全て芝張りとする)
△	透水性(パ-ロ-ソフ)ア-ロ-敷き200×100新設範囲を示す
■	アスファルト舗装新設範囲を示す
■	アスファルト表層新設範囲を示す
■	土間コンクリート新設範囲を示す
■	透水性(パ-ロ-ソフ)ア-ロ-敷き200×100新設範囲を示す

※低木①の樹種はカツバ、低木②の樹種はツツジとする。
 ※樹木の新設は低木①:樹高H2.0m×幹周C10cm程度とする。
 ※樹木の新設は低木②:樹高H0.5m×枝張W0.5m程度(5株/m程度)とする。