外部仕上表 1

屋上	陸屋根（3F屋上）	ｱｽﾌｧﾙﾄ防水 8層の上ﾊﾟｰﾗｲﾄｺﾝｸﾘｰﾄ ｱ60 防水ﾓﾙﾀﾙ 下地磁器ﾚﾝｶﾞﾀｲﾙ貼	樋	ルーフドレイン	横引ﾙｰﾌﾄﾞﾚﾝ Φ100・タテ型ﾙｰﾌﾄﾞﾚﾝ Φ100	庇	庇・袖壁				
	陸屋根（RF、PRF屋上）	ﾊﾟｰﾗｲﾄｺﾝｸﾘｰﾄ ｱ80下地 ｼｰﾄ防水 厚1.3mm　ｶﾗｰ		竪樋	RC内切込 ガス管Φ100						
	パラペット笠木（3F屋上）	防水ﾓﾙﾀﾙ 厚20下地ﾚﾝｶﾞﾀｲﾙ貼	軒裏	2階屋上軒裏	フレキシブル石綿板 t=6.0貼 ノ上リシン吹付　●						
	パラペット笠木（RF、PRF屋上）	笠木：ｶﾗｰ鋼板	外壁	外壁	防水モルタル下地煉瓦タイル貼						
	屋上配管取出口（PRF屋上）	内法1500×300×H900　ﾊﾟｲﾌﾟ取り出し口 1500×300 外壁：RC t150・屋根：RC t150 塗膜防水仕上		外壁	コンクリート打ち放しシリコン吹付						

内部仕上表 1

階	室 名						床		巾木	壁		B B	廻縁	天 井	その他
		躯体高	床高	天井高			下 地	仕 上	高さ	下 地	仕 上	仕上	仕上	仕 上	
B1	書庫	-200	±0	-			ﾓﾙﾀﾙ	B種ビニアス系タイル貼 ●	ﾋﾞﾆﾙ H60 ●	RC CB	モルタル金コテ押エ　EP	-	-	コンクリート打放シ　リシン吹付	マンホール ダクト配管 ●（設備工事）
	機械室	-200	±0	-			ﾓﾙﾀﾙ	モルタル金コテ押エ	ﾓﾙﾀﾙ H100	RC CB	ベニヤ型枠打放シ コンクリートブロック化粧積	-	-	コンクリート打放シ　リシン吹付	マンホール 集水ピット 煙突断熱材 ▲
	電気室	-200	±0	-			ﾓﾙﾀﾙ	モルタル金コテ押エ	ﾓﾙﾀﾙ H100	RC	ベニヤ型枠打放シ コンクリートブロック化粧積	-	-	コンクリート打放シ　リシン吹付	マンホール 配管ピット
	廊下	-200	±0	3000			ﾓﾙﾀﾙ	B種ビニアス系タイル貼 ●	ﾋﾞﾆﾙ H60 ●	RC CB	モルタル金コテ押エ　EP	-	アルミ	PB　t=9.0貼　リシン吹付	
	階段室	-200	±0	-			ﾓﾙﾀﾙ	B種ビニアス系タイル貼 （踏面、蹴込共）	ﾓﾙﾀﾙ VP H60	RC CB	モルタル金コテ押エ　EP	-	-	モルタル金コテ押エ　リシン吹付 一部PB　t=9.0貼　リシン吹付	ノンスリップ ステンレス製（ゴム焼付） 手摺笠木　堅木CL ダクト配管 ●（設備工事）
B1	玄関ホール	-40	±0	3000			RC	磁器タイル(レンガ状)	- -	RC	煉瓦タイル貼	-	アルミ	PB t=12.0貼　寒冷紗貼の上リシン吹付	スチールパーティション W1900×H2500
	受付 更衣室	-30	±0	3000			ﾓﾙﾀﾙ	B種ビニアス系タイル貼 ●	ﾋﾞﾆﾙ H60 ●	RC	モルタル金コテ押エ　EP	木製	アルミ	PB t=9.0貼　寒冷紗貼の上リシン吹付	受付カウンター
	休憩室	-40	±0	3000			RC	磁器タイル(レンガ状)	- -	RC	煉瓦タイル貼	-	アルミ	PB t=12.0貼　寒冷紗貼の上リシン吹付	
	新聞雑誌閲覧室	-40	±0	3000			RC	磁器タイル(レンガ状)	- -	RC	煉瓦タイル貼	-	アルミ	PB t=12.0貼　寒冷紗貼の上リシン吹付	
	一般閲覧室	-30	±0	2500 3000			RC	合成繊維カーペット敷 ●	ｶｰﾍﾟｯﾄ H60 ●	RC	モルタル金コテ押エ下地 木目調ビニルクロス	木製	アルミ	PB t=9.0貼　岩綿吸音板 t=9.0貼	洗面バック 防煙垂壁
	コンピューター室	-30	-30	2500			RC	B種ビニアス系タイル貼 OAフロア撤去済	ソフト H60	RC	モルタル金コテ押エ　EP	-	アルミ	PB t=9.0貼　岩綿吸音板 t=9.0貼	スチールパーティション W6400×H3000
	資料係事務室 旧資料課	-30	±0	3000			ﾓﾙﾀﾙ	B種ビニアス系タイル貼 OAフロア撤去済	ﾋﾞﾆﾙ H60 ●	RC	モルタル金コテ押エ　ビニールクロス ●	-	アルミ	PB t=9.0貼　岩綿吸音板 t=9.0貼	スチールパーティション W2600×H2500
	コピー室（給湯室）	-30	±0	3000			ﾓﾙﾀﾙ	B種ビニアス系タイル貼 ●	ﾋﾞﾆﾙ H60 ●	RC	モルタル金コテ押エ　EP	-	アルミ	PB t=9.0貼　リシン吹付	流し台　L1200 手洗器前鏡　W350×H450
	児童室 旧学習室	-30	±0	2500			ﾓﾙﾀﾙ	合成繊維カーペット敷 ●	ｶｰﾍﾟｯﾄ H60 ●	RC	モルタル金コテ押エ下地 木目調ビニルクロス	木製	アルミ	PB t=9.0貼　岩綿吸音板 t=9.0貼	防煙垂壁
	学習室 旧児童読書室	-30	±0	3000			ﾓﾙﾀﾙ	合成繊維カーペット敷 ●	ｶｰﾍﾟｯﾄ H60 ●	RC	モルタル金コテ押エ下地 ビニールクロス貼 ●	木製	アルミ	PB t=9.0貼　岩綿吸音板 t=9.0貼	
	学習室 旧親子読書室	-30	+150	2850			RC	木製床組 ベニヤ板 t=12.0下地 合成繊維カーペット敷 ●	ｶｰﾍﾟｯﾄ H60 ●	RC	モルタル金コテ押エ下地 ビニールクロス貼 ●	木製	アルミ	PB t=9.0貼　岩綿吸音板 t=9.0貼	
	学習室便所 旧親子読書室便所	-30	+120	2400			RC	シンダーコンクリート押ｴ モザイクタイル貼	- -	RC	半磁器タイル100角貼	木製	アルミ	フレキシブル石綿板 t=6.0貼 ● リシン吹付	
	学習室前室 旧親子読書室前室	-30	+150	2850			RC	木製床組 ベニヤ板 t=12.0下地 合成繊維カーペット敷 ●	ｶｰﾍﾟｯﾄ H60 ●	RC	モルタル金コテ押エ下地 ビニールクロス貼 ●	木製	アルミ	フレキシブル石綿板 t=6.0貼 ● リシン吹付	
	郷土資料室 旧少年読書室	-30	±0	3000			モルタル	合成繊維カーペット敷	ｶｰﾍﾟｯﾄ H60	RC	モルタル金コテ押エ下地 吹付タイル ●	木製	アルミ	PB t=9.0貼　岩綿吸音板 t=9.0貼	黒板、掲示板

階	室 名						床		巾木	壁		B B	廻縁	天 井	その他
		躯体高	床高	天井高			下 地	仕 上	高さ	下 地	仕 上	仕上	仕上	仕 上	
1	少年室 旧老人読書室	-30	+85	2915			RC	木製床組 ベニヤ板 t=12.0下地 合成繊維カーペット敷 ● （踏込）B種ビニアス系タイル貼	ｶｰﾍﾟｯﾄ H60● ﾋﾞﾆﾙ H60	RC	モルタル金コテ押エ下地 ジュラクサテン吹付	木製	木製	PB t=9.0貼　岩綿吸音板 t=9.0貼	
	高齢者室和室 老人読書室 和室	-30	+145	2855			RC	木製床組 ベニヤ板 t=12.0下地 タタミ敷	ﾀﾀﾐ寄	RC	モルタル金コテ押エ下地 ジュラクサテン吹付	-	木製	化粧不燃ボード貼 ●	押入、床、書院
	高齢者室縁側 旧老人読書室 縁側	-30	+145	2855			RC	木製床組 ベニヤ板 t=12.0下地 タイルカーペット敷 ●	雑巾摺	RC	モルタル金コテ押エ下地 ジュラクサテン吹付	木製	木製	化粧不燃ボード貼 ●	
	おはなしのへや 旧荷解場	-30	±0	3000			ﾓﾙﾀﾙ	カーペット敷 ●	ﾋﾞﾆﾙ H60 ●	RC	モルタル金コテ押エ クロス貼り	-	アルミ	PB t=9.0貼　リシン吹付	
	巡回文庫 旧巡回文庫基地	-30	±0	3000			ﾓﾙﾀﾙ	B種ビニアス系タイル貼	ﾋﾞﾆﾙ H60	RC	モルタル金コテ押エ　EP	-	アルミ	PB t=9.0貼　リシン吹付	
	車庫	-30 -500	±0 -400	2700			ﾓﾙﾀﾙ	B種ビニアス系タイル貼 ● アスファルト舗装	ﾋﾞﾆﾙ H60 ●	RC	モルタル金コテ押エ　EP	-	アルミ	ケイ酸カルシウム板 t=6.0貼 ● リシン吹付	可動式鉄骨梯子　H=400 手洗器前鏡　W350×H450
	倉庫1	-30	±0	-			RC	長尺ビニル床シート貼 ●	ﾋﾞﾆﾙ H60 ●	RC	モルタル金コテ押エ　EP	-	アルミ	化粧石膏ボード貼 t=9.5貼	
	倉庫2	-30	±0	-			RC	モルタル金コテ押エ	ﾓﾙﾀﾙ H60	RC	モルタル金コテ押エ　VP	-	アルミ	ベニヤ型枠打放シ	
	倉庫3	-30	±0	-			RC	モルタル金コテ押エ	ﾓﾙﾀﾙ H60	RC	モルタル金コテ押エ　VP	-	アルミ	ベニヤ型枠打放シ	ダクト配管 ●（設備工事）
	男子便所	-30	±0	2400			RC	50角モザイクタイル貼	- ﾋﾞﾆﾙ H60 ●		50角モザイクタイル貼 ケイ酸カルシウム板の上ビニルクロス ●	-	アルミ	化粧石膏ボード貼 t=9.5貼	人造石研ぎ出しトイレブース 人造大理石カウンター 小便器前配管バック 硝子ブロックスクリーン
	倉庫	-30	±0	3000			RC	B種ビニアス系タイル貼	ﾋﾞﾆﾙ H60 ●	RC	モルタル金コテ押エ　EP	-	アルミ	化粧石膏ボード貼 t=9.5貼	
	女子便所	-30	±0	2400			RC	50角モザイクタイル貼 50角モザイクタイル貼	-	RC	50角モザイクタイル貼 50角モザイクタイル貼	-	アルミ	化粧石膏ボード貼 t=9.5貼	人造石研ぎ出しトイレブース 人造大理石カウンター 硝子ブロックスクリーン
	身障者便所	-30	±0	2400			RC	モルタル金コテ押エ 長尺ビニル床シート	- -	RC	50角モザイクタイル貼	-	アルミ	化粧石膏ボード貼 t=9.5貼	P型手摺、L型手摺 傾斜鏡 配管バック アコーディオンカーテン
	廊下1	-30	±0	2500			RC	磁器タイル貼	ﾀｲﾙ H60	RC	煉瓦タイル貼	-	アルミ	PB t=9.0貼　寒冷紗貼の上リシン吹付	
	廊下2	-30	±0	2500			ﾓﾙﾀﾙ	B種ビニアス系タイル貼	ﾋﾞﾆﾙ H60 ●	RC	モルタル金コテ押エ　EP	-	アルミ	PB t=9.0貼　リシン吹付	SUS.郵便受 点検蓋 ●
	階段室1	-30	±0	-			ﾓﾙﾀﾙ	B種ビニアス系タイル貼 （踏面、蹴込共）	ﾓﾙﾀﾙ VP H60	RC	モルタル金コテ押エ　EP	-	-	モルタル刷毛引き　リシン吹付	階数表示文字 段鼻ステンレスノンスリップ 手摺笠木　堅木CL
	階段室2	-30	±0	-			ﾓﾙﾀﾙ	B種ビニアス系タイル貼 （踏面、蹴込共）	ﾓﾙﾀﾙ VP H60	RC	モルタル金コテ押エ　EP	-	-	モルタル刷毛引き　リシン吹付	階数表示文字 段鼻ステンレスノンスリップ 手摺笠木　堅木CL
	厨房	-240	±0	3000 2400			RC	モザイクタイル貼		RC	半磁器タイル100角貼	-	アルミ	フレキシブル石綿板 t=6.0貼 ● リシン吹付	吊戸棚　L6400×H400×D400 排水溝　W300×H300　ステンレス蓋 ダクト配管 ●（設備工事）
	厨房便所	-240	±0	2400			RC	モザイクタイル貼		RC	半磁器タイル100角貼	-	アルミ	フレキシブル石綿板 t=6.0貼 ● リシン吹付	
	食堂	-30	±0	3000			ﾓﾙﾀﾙ	長尺ビニル床シート貼	ﾋﾞﾆﾙ H60 ●	RC	モルタル金コテ押エ下地 ビニールクロス貼	-	アルミ	PB t=9.0貼　岩綿吸音板 t=9.0貼 ●	カウンター　L5450×D600×t50

※石綿含有材料　●：含有（調査済）レベル3　▲：含有（調査済）レベル2
※添付図面の各仕上げと仕上表の相違部分は、仕上表の記載内容を正とすること。

明石市政策局 プロジェクト推進室
旧市立図書館解体工事
SHOWA SEKKEI
株式会社昭和設計
久保　岳
一級建築士　大臣登録第310130号

A	意匠	最終版	2026.09.30
01	【撤去】外部・内部仕上表 1	見積版	2026.07.16
		最終契約版	

（2023年版）

※A3用紙サイズの場合 A1用紙サイズの1/2縮尺

内部仕上表２

階	室名						床		巾木	壁		ＢＢ	廻縁	天井	その他
		躯体高	床高	天井高	内装制限	居室	下地	仕上	高さ	下地	仕上	仕上	仕上	仕上	
1	管理課	-30	±0	3000			ﾓﾙﾀﾙ	B種ビニアス系タイル貼 ●	ビニル H60 ●	RC LGS	モルタル金コテ押エ　EP 珪酸カルシウム板貼 寒冷紗貼の上　EP ●	木製	アルミ	PB t=9.0貼 岩綿吸音板 t=9.0貼	黒板
	館長室	-30	±0	3000			ﾓﾙﾀﾙ	カーペット敷 ●	ｶｰﾍﾟｯﾄ H60 ●	RC	モルタル金コテ押エ ケイ酸カルシウム板の上木目調クロス●	木製	アルミ	PB t=9.0貼 岩綿吸音板 t=9.0貼	手洗器前鏡　W350×H450
	印刷室 旧保健衛生室	-30	±0	2600			ﾓﾙﾀﾙ	B種ビニアス系タイル貼 ●	ビニル H60 ●	RC	モルタル金コテ押エ　EP	-	アルミ	PB t=9.0貼 岩綿吸音板 t=9.0貼	
	湯沸室	-40	±0	2600			RC	モザイクタイル貼		RC	半磁器タイル100角貼	-	アルミ	フレキシブル石綿板 t=6.0貼 ● リシン吹付	流し台L=1200、ガス台L=600 吊戸棚L=1800、水切棚L=1200 ダクト配管 ●（設備工事）
	控室（洋室）	-30	±0	2600			ﾓﾙﾀﾙ	B種ビニアス系タイル貼 ●	ビニル H60 ●	RC	モルタル金コテ押エ　EP	-	アルミ	PB t=9.0貼 岩綿吸音板 t=9.0貼	手洗器前鏡　W350×H450
	控室（和室）	-30	+300	2300			RC	木製床組 ベニヤ板 t=12.0下地 タタミ敷 一部フローリング貼　ワックス磨き	ﾀﾀﾐ寄	RC	モルタル金コテ押エ EP砂仕上	木製	木製	難燃杉柾ベニヤ貼	上框　桧100×75 カーテンレール L=3000
	控室（倉庫）	-30	±0	-			RC	モルタル金コテ押エ	モルタル H100	RC	ベニヤ型枠打放シ	-	-	ベニヤ型枠打放シ	
	保健室 旧管理人室	-30	±0	2700			モルタル	B種ビニアス系タイル貼 ●	ビニル H60 ●	RC	モルタル金コテ押エ　EP	-	アルミ	化粧石膏ボード	洗面化粧台L=600 天吊ｶｰﾃﾝﾚｰﾙ L=2100・2100　FL+1900 カーテン L=2100・2100　H=1500
	倉庫	-30	±0	-			RC	モルタル金コテ押エ	モルタル H100	RC RC	ベニヤ型枠打放シ コンクリートブロック化粧積	-	-	ベニヤ型枠打放シ	
2	ホール	-30	±0	3000			ﾓﾙﾀﾙ	B種ビニアス系タイル貼	ビニル H60 ●	RC	モルタル金コテ押エ　EP	-	アルミ	PB t=12.0貼 寒冷紗貼の上リシン吹付	掲示板　W4000×H1200
	和室	-30	+150	2920			RC	木製床組 ベニヤ板 t=12.0下地 タタミ敷	ﾀﾀﾐ寄	RC	モルタル金コテ押エ EP砂仕上	-	木製	難燃杉柾ベニヤ貼	押入、床
	和室（踏込）	-30	±0 +135	2935			RC	木製床組 ベニヤ板 t=12.0下地 B種ビニアス系タイル貼 ● 一部桧縁甲板貼	ﾀﾀﾐ寄	RC	モルタル金コテ押エ EP砂仕上	-	木製	難燃網代天井ボード貼	框 桧
	和室（水屋）6帖	-30	+150	2500			RC	木製床組 ベニヤ板 t=12.0下地 桧縁甲板貼 タタミ敷	雑巾摺	RC	モルタル金コテ押エ EP砂仕上	-	木製	難燃杉柾ベニヤ貼	流シ（竹スノコ付） 腰板：銅板、水切棚、通し棚2段、
	和室（茶室）4.5帖	-30	+150	2500			RC	木製床組 ベニヤ板 t=12.0下地 タタミ敷	ﾀﾀﾐ寄	RC	モルタル金コテ押エ EP砂仕上	-	木製	難燃杉柾ベニヤ貼	床
	実習室A	-30	±0	3000			ﾓﾙﾀﾙ	B種ビニアス系タイル貼 ● 長尺ビニル床シート貼 ●	ビニル H60 ●	RC	モルタル金コテ押エ　EP	-	アルミ	PB t=9.0貼 岩綿吸音板 t=9.0貼	ｽﾃﾝﾚｽｼﾝｸ、黒板、掲示板
	実習室B	-30	±0	3000			ﾓﾙﾀﾙ	B種ビニアス系タイル貼 ● 長尺ビニル床シート貼 ●	ビニル H60 ●	RC	モルタル金コテ押エ　EP	-	アルミ	PB t=9.0貼 岩綿吸音板 t=9.0貼	ｽﾃﾝﾚｽｼﾝｸ×2、黒板、掲示板 コンクリートカウンター L5000×Ｄ600×t150 ダクト配管 ●（設備工事）
	準備室	-30	±0	3000			ﾓﾙﾀﾙ	B種ビニアス系タイル貼 ●	ビニル H60 ●	RC	モルタル金コテ押エ　EP	-	アルミ	PB t=9.0貼 岩綿吸音板 t=9.0貼	
	研修室A	-30	±0	3000			ﾓﾙﾀﾙ	長尺ビニル床シート貼 ●	ビニル H60 ●	RC	モルタル金コテ押エ　EP	木製	アルミ	PB t=9.0貼 岩綿吸音板 t=9.0貼	黒板 アコーディオンドア W7500×H3000（両開き）
	研修室B	-30	±0	3000			ﾓﾙﾀﾙ	長尺ビニル床シート貼 ●	ビニル H60 ●	RC	モルタル金コテ押エ　EP	木製	アルミ	PB t=9.0貼 岩綿吸音板 t=9.0貼	掲示板
	郷土研究室	-30	±0	3000			ﾓﾙﾀﾙ	B種ビニアス系タイル貼 ●	ビニル H60 ●	RC	モルタル金コテ押エ　EP	木製	アルミ	PB t=9.0貼 岩綿吸音板 t=9.0貼	黒板
	図書館ｾﾐﾅｰ室 旧視聴覚室A	-30	±0	3000			ﾓﾙﾀﾙ	タイルカーペット敷 ●	ビニル H60 ●	RC	有孔石綿ケイ酸カルシウム板 t=6.0貼 ● （木胴縁45×45@303タテヨコ） 寒冷紗貼の上OP塗装 裏面 ロックウール厚30充填	木製	アルミ	PB t=9.0貼 岩綿吸音板 t=9.0貼	

階	室名						床		巾木	壁		ＢＢ	廻縁	天井	その他
		躯体高	床高	天井高	内装制限	居室	下地	仕上	高さ	下地	仕上	仕上	仕上	仕上	
2	視聴覚室B	-30	±0	3000			ﾓﾙﾀﾙ	合成繊維カーペット敷	ｶｰﾍﾟｯﾄ H60 ●	RC	有孔石綿ケイ酸カルシウム板 t=6.0貼 ● （木胴縁45×45@303タテヨコ） 寒冷紗貼の上OP塗装 裏面 ロックウール厚30充填	木製	アルミ	PB t=9.0貼 岩綿吸音板 t=9.0貼	黒板 天井付カーテンレール
	操作調整室 旧視聴覚資料室（調整室）	-30	+140	2860			RC	木製床組 ベニヤ板 t=12.0下地 合成繊維カーペット敷 ●	ビニル H60 ●	RC	有孔石綿ケイ酸カルシウム板 t=6.0貼 ● （木胴縁45×45@303タテヨコ） 寒冷紗貼の上OP塗装 裏面 ロックウール厚30充填	-	アルミ	PB t=9.0貼 岩綿吸音板 t=9.0貼	トレンチ
	視聴覚資料室 旧視聴覚資料室（試験室）	-30	±0 +150	3000 2850			RC	木製床組 ベニヤ板 t=12.0下地 合成繊維カーペット敷 ●	ｶｰﾍﾟｯﾄ H60 ●	RC	有孔石綿ケイ酸カルシウム板 t=6.0貼 ● （木胴縁45×45@303タテヨコ） 寒冷紗貼の上OP塗装 裏面 ロックウール厚30充填	-	アルミ	PB t=9.0貼 岩綿吸音板 t=9.0貼	トレンチ
	ﾎﾞﾗﾝﾃｨｱﾘｰﾀﾞｰ室	-30	±0	3000			ﾓﾙﾀﾙ	長尺ビニル床シート貼 ●	ｶｰﾍﾟｯﾄ H60 ●	RC	モルタル金コテ押エ　EP	木製	アルミ	PB t=9.0貼 岩綿吸音板 t=9.0貼	黒板、掲示板
	研究室	-30	±0	3000			ﾓﾙﾀﾙ	長尺ビニル床シート貼 ●	ビニル H60 ●	RC	モルタル金コテ押エ　EP	木製	アルミ	PB t=9.0貼 岩綿吸音板 t=9.0貼	黒板
	倉庫1	-30	±0	3000			ﾓﾙﾀﾙ	長尺ビニル床シート貼 ●	ビニル H60 ●	RC	モルタル金コテ押エ　EP	-	アルミ	PB t=9.0貼 岩綿吸音板 t=9.0貼	
	湯沸室	-30	±0	2400			モルタル	長尺ビニル床シート貼 ●	ビニル H60 ●	RC	モルタル金コテ押エ　EP 流し台配管バック　半磁器タイル100角貼	-	アルミ	化粧石膏ボード	流し台L=1200、ガス台L=600 吊り棚L=900、配管バック 配管バックD250
	倉庫2	-150	-120	-			ﾓﾙﾀﾙ	モルタル金コテ押エ	モルタル H100	RC	モルタル金コテ押エ	-	-	ベニヤ型枠打放シ	
	男子便所	-180	±0	2400			RC	アスファルト防水 シンダーコンクリート押ｴ 50角モザイクタイル貼	- -	RC	50角モザイクタイル貼	木製	アルミ	化粧石膏ボード貼 t=9.5貼	人造石研ぎ出しトイレブース 人造大理石カウンター 小便器前配管バック 目隠しスクリーン
	女子便所	-180	±0	2400			RC	アスファルト防水 シンダーコンクリート押ｴ 50角モザイクタイル貼	-	RC	50角モザイクタイル貼	木製	アルミ	化粧石膏ボード貼 t=9.5貼	人造石研ぎ出しトイレブース 人造大理石カウンター 目隠しスクリーン
	身障者便所	-180	±0	2400			RC	アスファルト防水 シンダーコンクリート押ｴ 長尺ビニル床シート貼	-	RC	50角モザイクタイル貼	木製	アルミ	化粧石膏ボード貼 t=9.5貼	可動式手摺、L型手摺、I型手摺 傾斜鏡 配管バック
	廊下	-30	±0	3000			ﾓﾙﾀﾙ	B種ビニアス系タイル貼	ビニル H60 ●	RC	モルタル金コテ押エ　EP	-	アルミ	PB t=9.0貼 岩綿吸音板 t=9.0貼 一部PB t=12.0貼の上リシン吹付	
	階段室1	-30	±0	-			ﾓﾙﾀﾙ	B種ビニアス系タイル貼 （踏面、蹴込共）	モルタル VP H60	RC	モルタル金コテ押エ　EP	-	-	モルタル刷毛引き　リシン吹付	ノンスリップ ステンレス製（ゴム焼付） 手摺笠木　堅木CL
	EVホール	-30	±0	3000			ﾓﾙﾀﾙ	B種ビニアス系タイル貼	ビニル H60	RC	モルタル金コテ押エ　EP	-	アルミ	PB t=12.0貼 寒冷紗貼の上リシン吹付	
	茶室踏込	-30	±0	3000			RC	モルタル金鏝押エの上 玉砂利敷 飛石：金平石	鉄平石	RC	モルタル刷毛引き ジュラクサテン吹付 腰壁：金平石貼	-	木製	不燃網代天井ボード貼	
	会議室	-30	±0	3000			ﾓﾙﾀﾙ	長尺ビニル床シート貼 ●	木製 OP H60	RC	モルタル金コテ押エ下地 ビニールクロス貼 ●	木製	アルミ	PB t=9.0貼 岩綿吸音板 t=9.0貼	手洗器前鏡　W350×H450
	明石市生涯学習ｾﾝﾀｰ分室事務室 旧文化課	-30	±0	3000			ﾓﾙﾀﾙ	B種ビニアス系タイル貼 ●	ビニル H60 ●	RC	モルタル金コテ押エ　EP	木製	アルミ	PB t=9.0貼 岩綿吸音板 t=9.0貼	アルミパーティション L3000・2400×H3000 カウンター ホワイトボード、黒板
	更衣室	-30	±0	3000			ﾓﾙﾀﾙ	B種ビニアス系タイル貼 ●	ビニル H60 ●	RC	モルタル金コテ押エ　EP	木製	アルミ	PB t=12.0貼 寒冷紗貼の上リシン吹付	

※石綿含有材料　●：含有（調査済）
※添付図面の各仕上げと仕上表の相違部分は、仕上表の記載内容を正とすること。

明石市政策局 プロジェクト推進室
旧市立図書館解体工事

SHOWA SEKKEI
株式会社昭和設計
久保　岳
一級建築士　大臣登録第310130号

A	意匠	最終版	2026.09.30
02	【撤去】外部・内部仕上表 2	見積版	2026.07.16
		最終契約版	

（2023年版）

※A3用紙サイズの場合 A1用紙サイズの1/2縮尺

内部仕上表２

階	室名					床		巾木	壁		ＢＢ	廻縁	天井	その他
	躯体高	床高	天井高	内装制限	居室	下地	仕上	高さ	下地	仕上	仕上	仕上	仕上	
3	ホール					ﾓﾙﾀﾙ	B種ビニアス系タイル貼 ●	ビニル H60 ●	RC	モルタル金コテ押エ　EP 寒冷紗貼の上OP塗装	-	アルミ	PB t=12.0貼 寒冷紗貼の上リシン吹付	スロープ：鋼製下地構造用合板の上 ノンスリップシート貼 ● L5650×Ｄ2000×H200
	-30	±0	3000											
	大会議室					ﾓﾙﾀﾙ	ビニル床シート貼 ● 一部カーペット敷 ●	ビニル H60 ●	RC	有孔ケイ酸カルシウム板 t=6.0貼 ● （木胴縁45×45@303タテヨコ） 寒冷紗貼の上OP塗装　裏面 ロックウール厚30充填 ケイ酸カルシウム板 ノ上木目調クロス貼 ●	木製	アルミ	PB t=9.0貼 岩綿吸音板 t=9.0貼	壇台(可動式)：ニードルパンチカーペット貼 壇台背：練付化粧合板貼
	-30	±0	3000											
	倉庫					ﾓﾙﾀﾙ	B種ビニアス系タイル貼 ●	ビニル H60 ●	RC	モルタル金コテ押エ　EP	-	-	モルタル刷毛引き　リシン吹付	
	-30	±0	-											
	湯沸室					RC	モザイクタイル貼		RC	半磁器タイル100角貼	-	アルミ	フレキシブル石綿板 t=6.0貼 リシン吹付	流し台L=1200、ガス台L=600 吊戸棚L=1800、水切棚L=1200
	-40	±0	2700											
	男子便所					RC	アスファルト防水 シンダーコンクリート押ｴ 50角モザイクタイル貼	- -	RC	50角モザイクタイル貼	木製	アルミ	化粧石膏ボード貼	人造石研ぎ出しトイレブース 人造大理石カウンター 小便器前配管バック
	-180	±0	2400											
	女子便所					RC	アスファルト防水 シンダーコンクリート押ｴ 50角モザイクタイル貼	- -	RC	50角モザイクタイル貼	木製	アルミ	化粧石膏ボード貼	人造石研ぎ出しトイレブース 人造大理石カウンター 硝子ブロックスクリーン
	-180	±0	2400											
	身障者便所					RC	アスファルト防水 シンダーコンクリート押ｴ 長尺ビニル床シート	– -	RC	50角モザイクタイル貼	木製	アルミ	化粧石膏ボード貼	P型手摺、L型手摺 傾斜鏡 アコーディオンカーテン 配管バック
	-180	±0	2400											
	階段室1					ﾓﾙﾀﾙ	B種ビニアス系タイル貼 （踏面、蹴込共）	モルタル VP H60	RC	モルタル金コテ押エ　EP	-	-	モルタル刷毛引き　リシン吹付	ノンスリップ ステンレス製（ゴム焼付） 手摺笠木　堅木CL
	-30	±0	-											
	EVホール					ﾓﾙﾀﾙ	B種ビニアス系タイル貼 ●	ビニル H60 ●	RC	モルタル金コテ押エ　EP	-	アルミ	PB t=12.0貼 寒冷紗貼の上リシン吹付	
	-30	±0	3000											
	機械室					RC	モルタル金コテ押エ	モルタル H100	RC	ベニヤ型枠打放シ	-	-	リシン吹付	ダクト配管 ● （設備工事）
	-30	±0	-											
	空調機械室					RC	シンダーコンクリート押ｴ モルタル金コテ押エ	モルタル H100	RC	ベニヤ型枠打放シ	-	-	木毛板厚18打込のまま	
	-180	±0	-											
R	階段室1					ﾓﾙﾀﾙ	B種ビニアス系タイル貼 （踏面、蹴込共）	モルタル VP H60	RC	モルタル金コテ押エ　EP	-	-	モルタル刷毛引き　リシン吹付	ノンスリップ ステンレス製（ゴム焼付） 手摺笠木　堅木CL
	RFL +270	RFL +300	-											
	EV機械室					RC	シンダーコンクリート押ｴ モルタル金コテ押エ	モルタル H100	RC	ベニヤ型枠打放シ	-	-	木毛板厚18打込ノ上 リシン吹付	
	RFL +420	RFL +600	-											

階	室名					床		巾木	壁		ＢＢ	廻縁	天井	その他
	躯体高	床高	天井高	内装制限	居室	下地	仕上	高さ	下地	仕上	仕上	仕上	仕上	

※石綿含有材料　●：含有（調査済）
※添付図面の各仕上げと仕上表の相違部分は、仕上表の記載内容を正とすること。

明石市政策局 プロジェクト推進室

SHOWA SEKKEI
株式会社 昭和設計
久保　岳
一級建築士　大臣登録第310130号

旧市立図書館解体工事

A	意匠	最終版	2026.09.30
03	【撤去】外部・内部仕上表 3	見積版	2026.07.16
		最終契約版	

（2023年版）

※A3用紙サイズの場合 A1用紙サイズの1/2縮尺

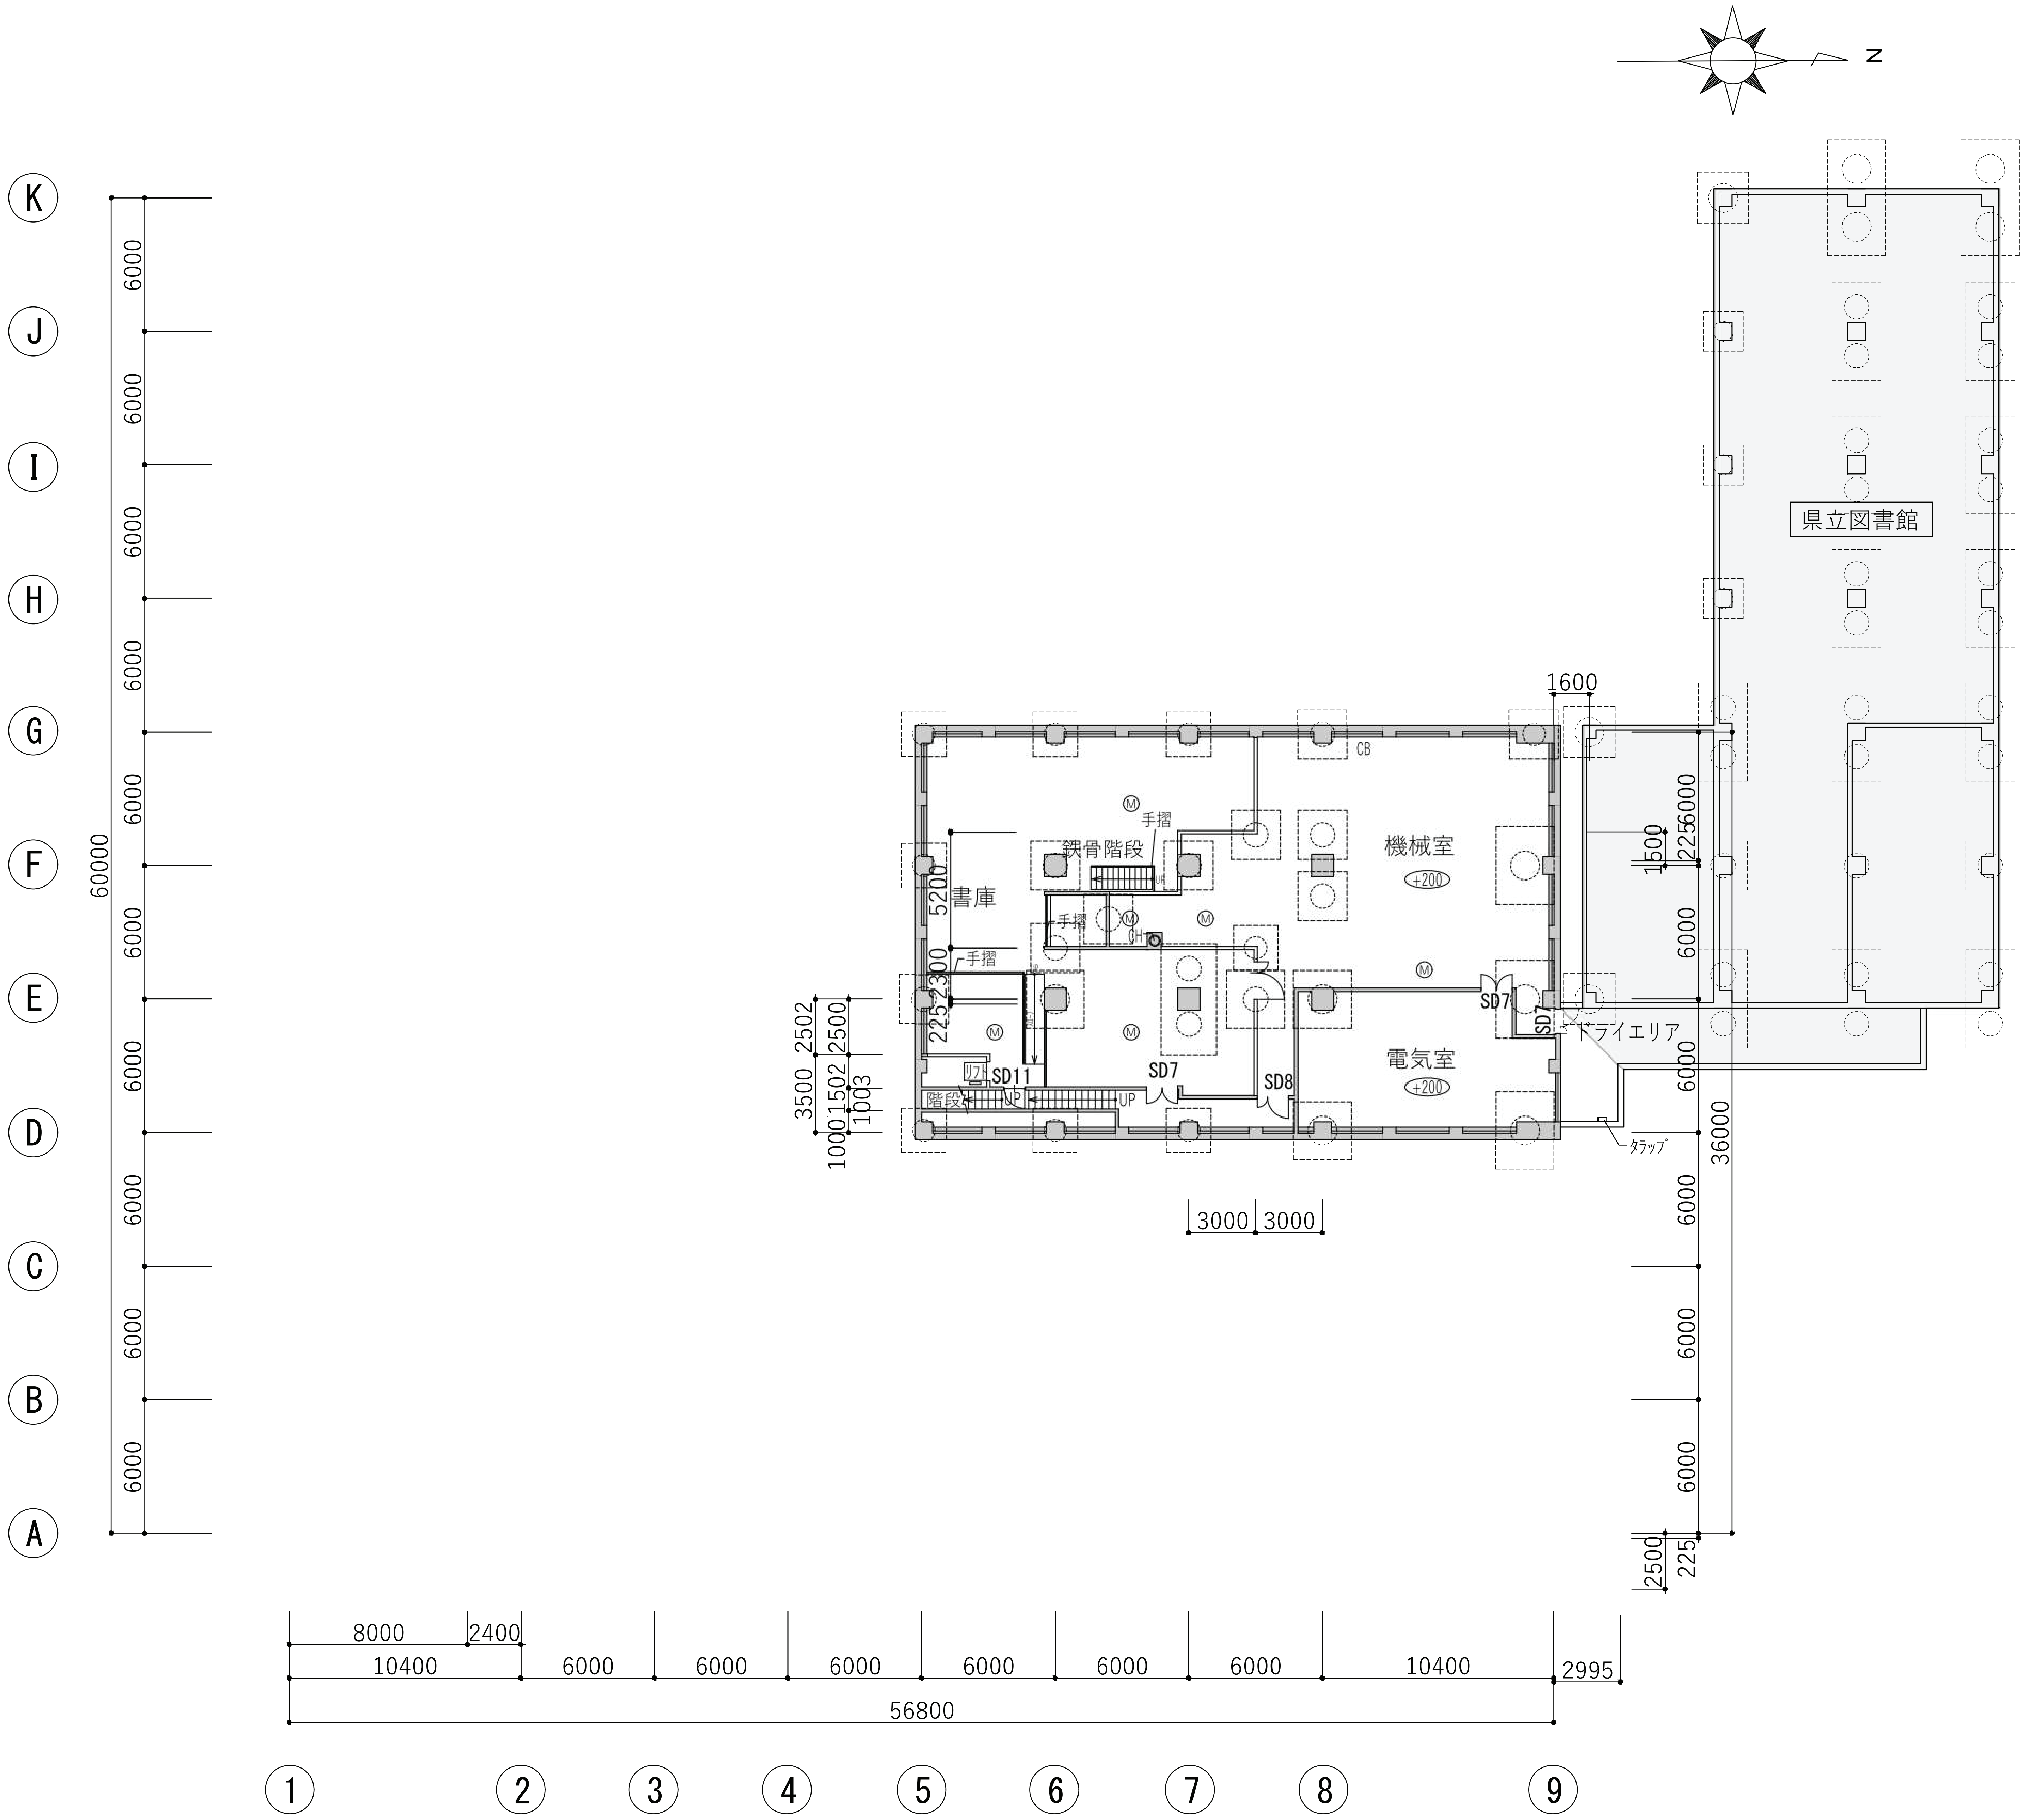

地下１階平面図　1/200

▬：塗潰し部の躯体は存置

※躯体切断部の配筋は錆止め塗装とすること。

※地下1階について、間仕切壁の一部を除き、既存躯体、杭は存置のこと。

<特記事項>

※存置する地下1階及び1階の躯体にひび割れや損傷を与えないよう施工するため、工事の実施にあたり、解体施工方法および仮設躯体補強等に係る検討書を監督職員に提出し、安全性を確認すること。

※躯体解体に先立ち、解体建物の調整及び使用重機の配置に合わせた仮設躯体補強の検討を行うこと。

※合わせて、県立図書館際及び上層部の解体については軽量の重機、手バラシの採用を検討のこと。

※存置範囲と解体範囲の区切では、ワイヤーソー等によりカッター切りを行うこと。

※存置範囲の躯体への振動等を極力抑え、躯体への影響を抑えるよう努めること。

※存置躯体の上に載せるコンクリートガラは、原則として高さ20cm以内とする。加えて仮設躯体補強等の検討結果も考慮のこと。

明石市政策局 プロジェクト推進室	旧市立図書館解体工事			
SHOWA SEKKEI 株式会社昭和設計	A	意匠	最終版	2026.09.30
	04	【撤去】地下1階平面図	見積版	2026.07.16
久保　岳 一級建築士　大臣登録第310130号		S=1/200	最終契約版	

（2023年版）

※A3用紙サイズの場合 A1用紙サイズの1/2縮尺

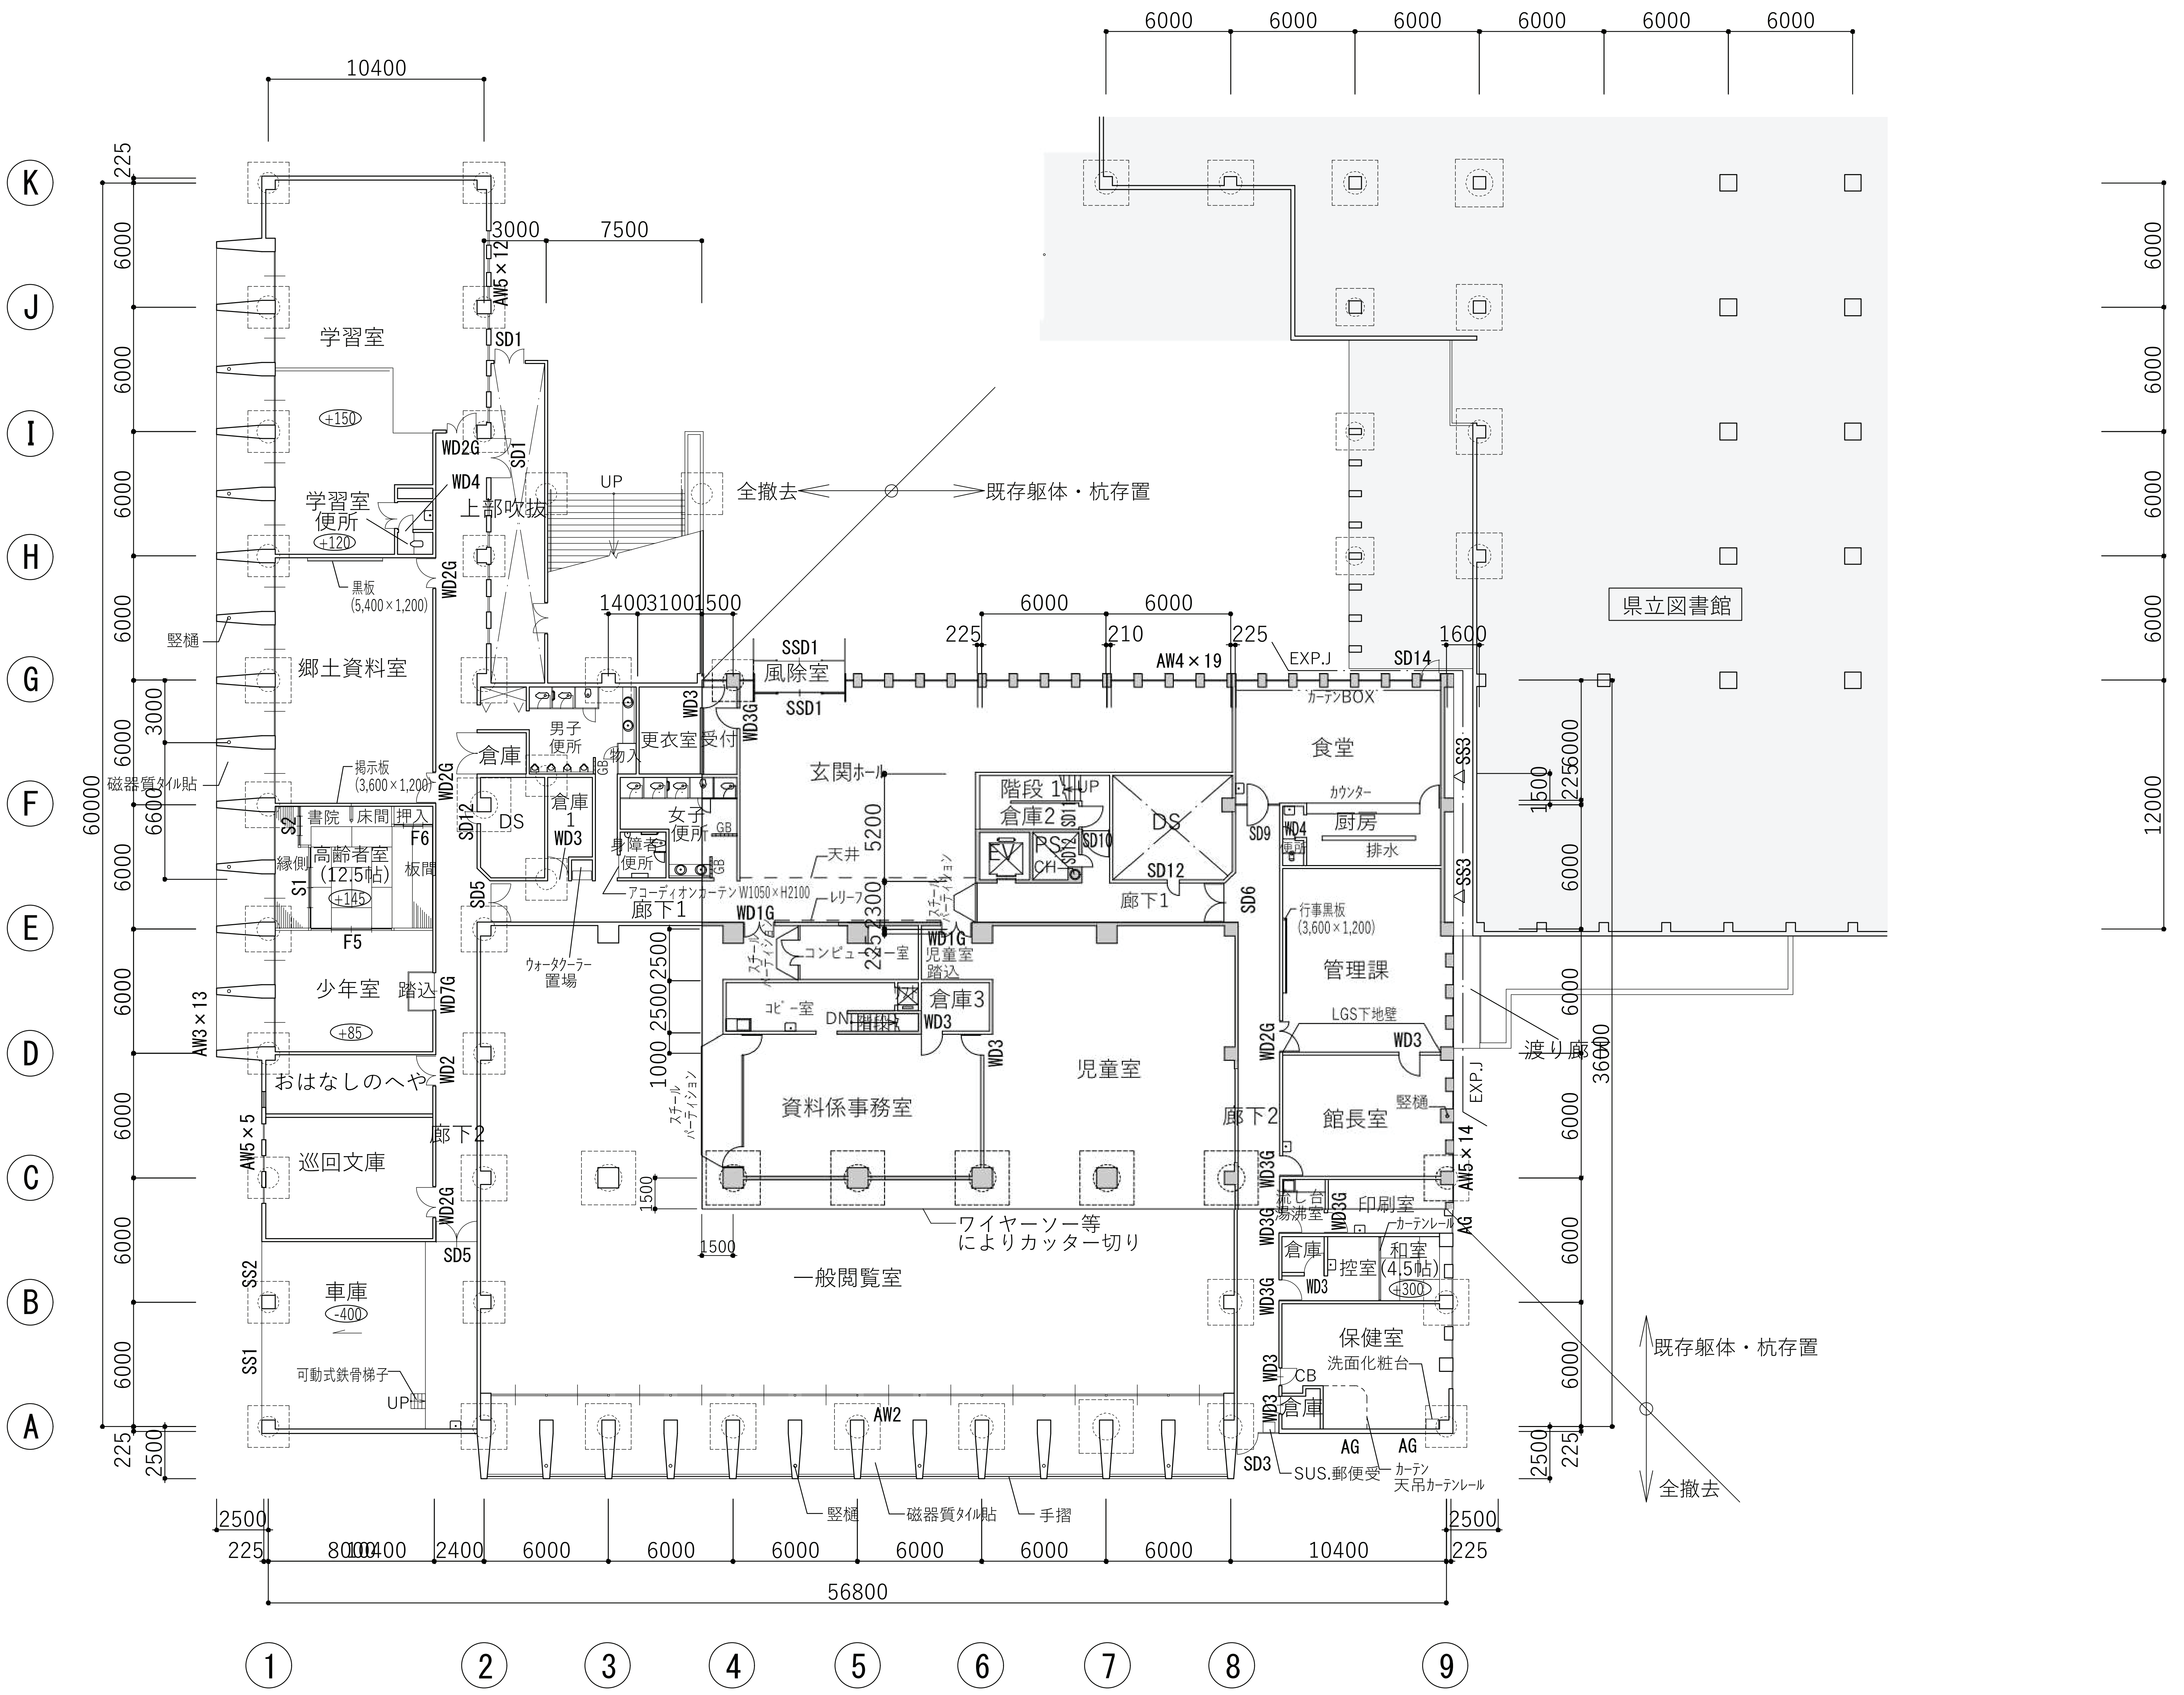

▭ ：塗潰し部の躯体は存置

※躯体切断部の配筋は錆止め塗装とすること。

<特記事項>
※存置する地下1階及び1階の躯体にひび割れや損傷を与えないよう施工するため、工事の実施にあたり、解体施工方法および仮設躯体補強等に係る検討書を監督職員に提出し、安全性を確認すること。
※躯体解体に先立ち、解体建物の調整及び使用重機の配置に合わせた仮設躯体補強の検討を行うこと。
※合わせて、県立図書館際及び上層部の解体については軽量の重機、手バラシの採用を検討のこと。
※存置範囲と解体範囲の区切では、ワイヤーソー等によりカッター切りを行うこと。
※存置範囲の躯体への振動等を極力抑え、躯体への影響を抑えるよう努めること。
※存置躯体の上に載せるコンクリートガラは、原則として高さ20cm以内とする。加えて仮設躯体補強等の検討結果も考慮のこと。

1階平面図　1/200

明石市政策局 プロジェクト推進室

SHOWA SEKKEI
株式会社昭和設計
久保　岳
一級建築士　大臣登録第310130号

旧市立図書館解体工事			
A	意匠	最終版	2026.09.30
05	【撤去】1階平面図	見積版	2026.07.16
	S=1/200	最終契約版	

（2023年版）

※A3用紙サイズの場合 A1用紙サイズの1/2縮尺

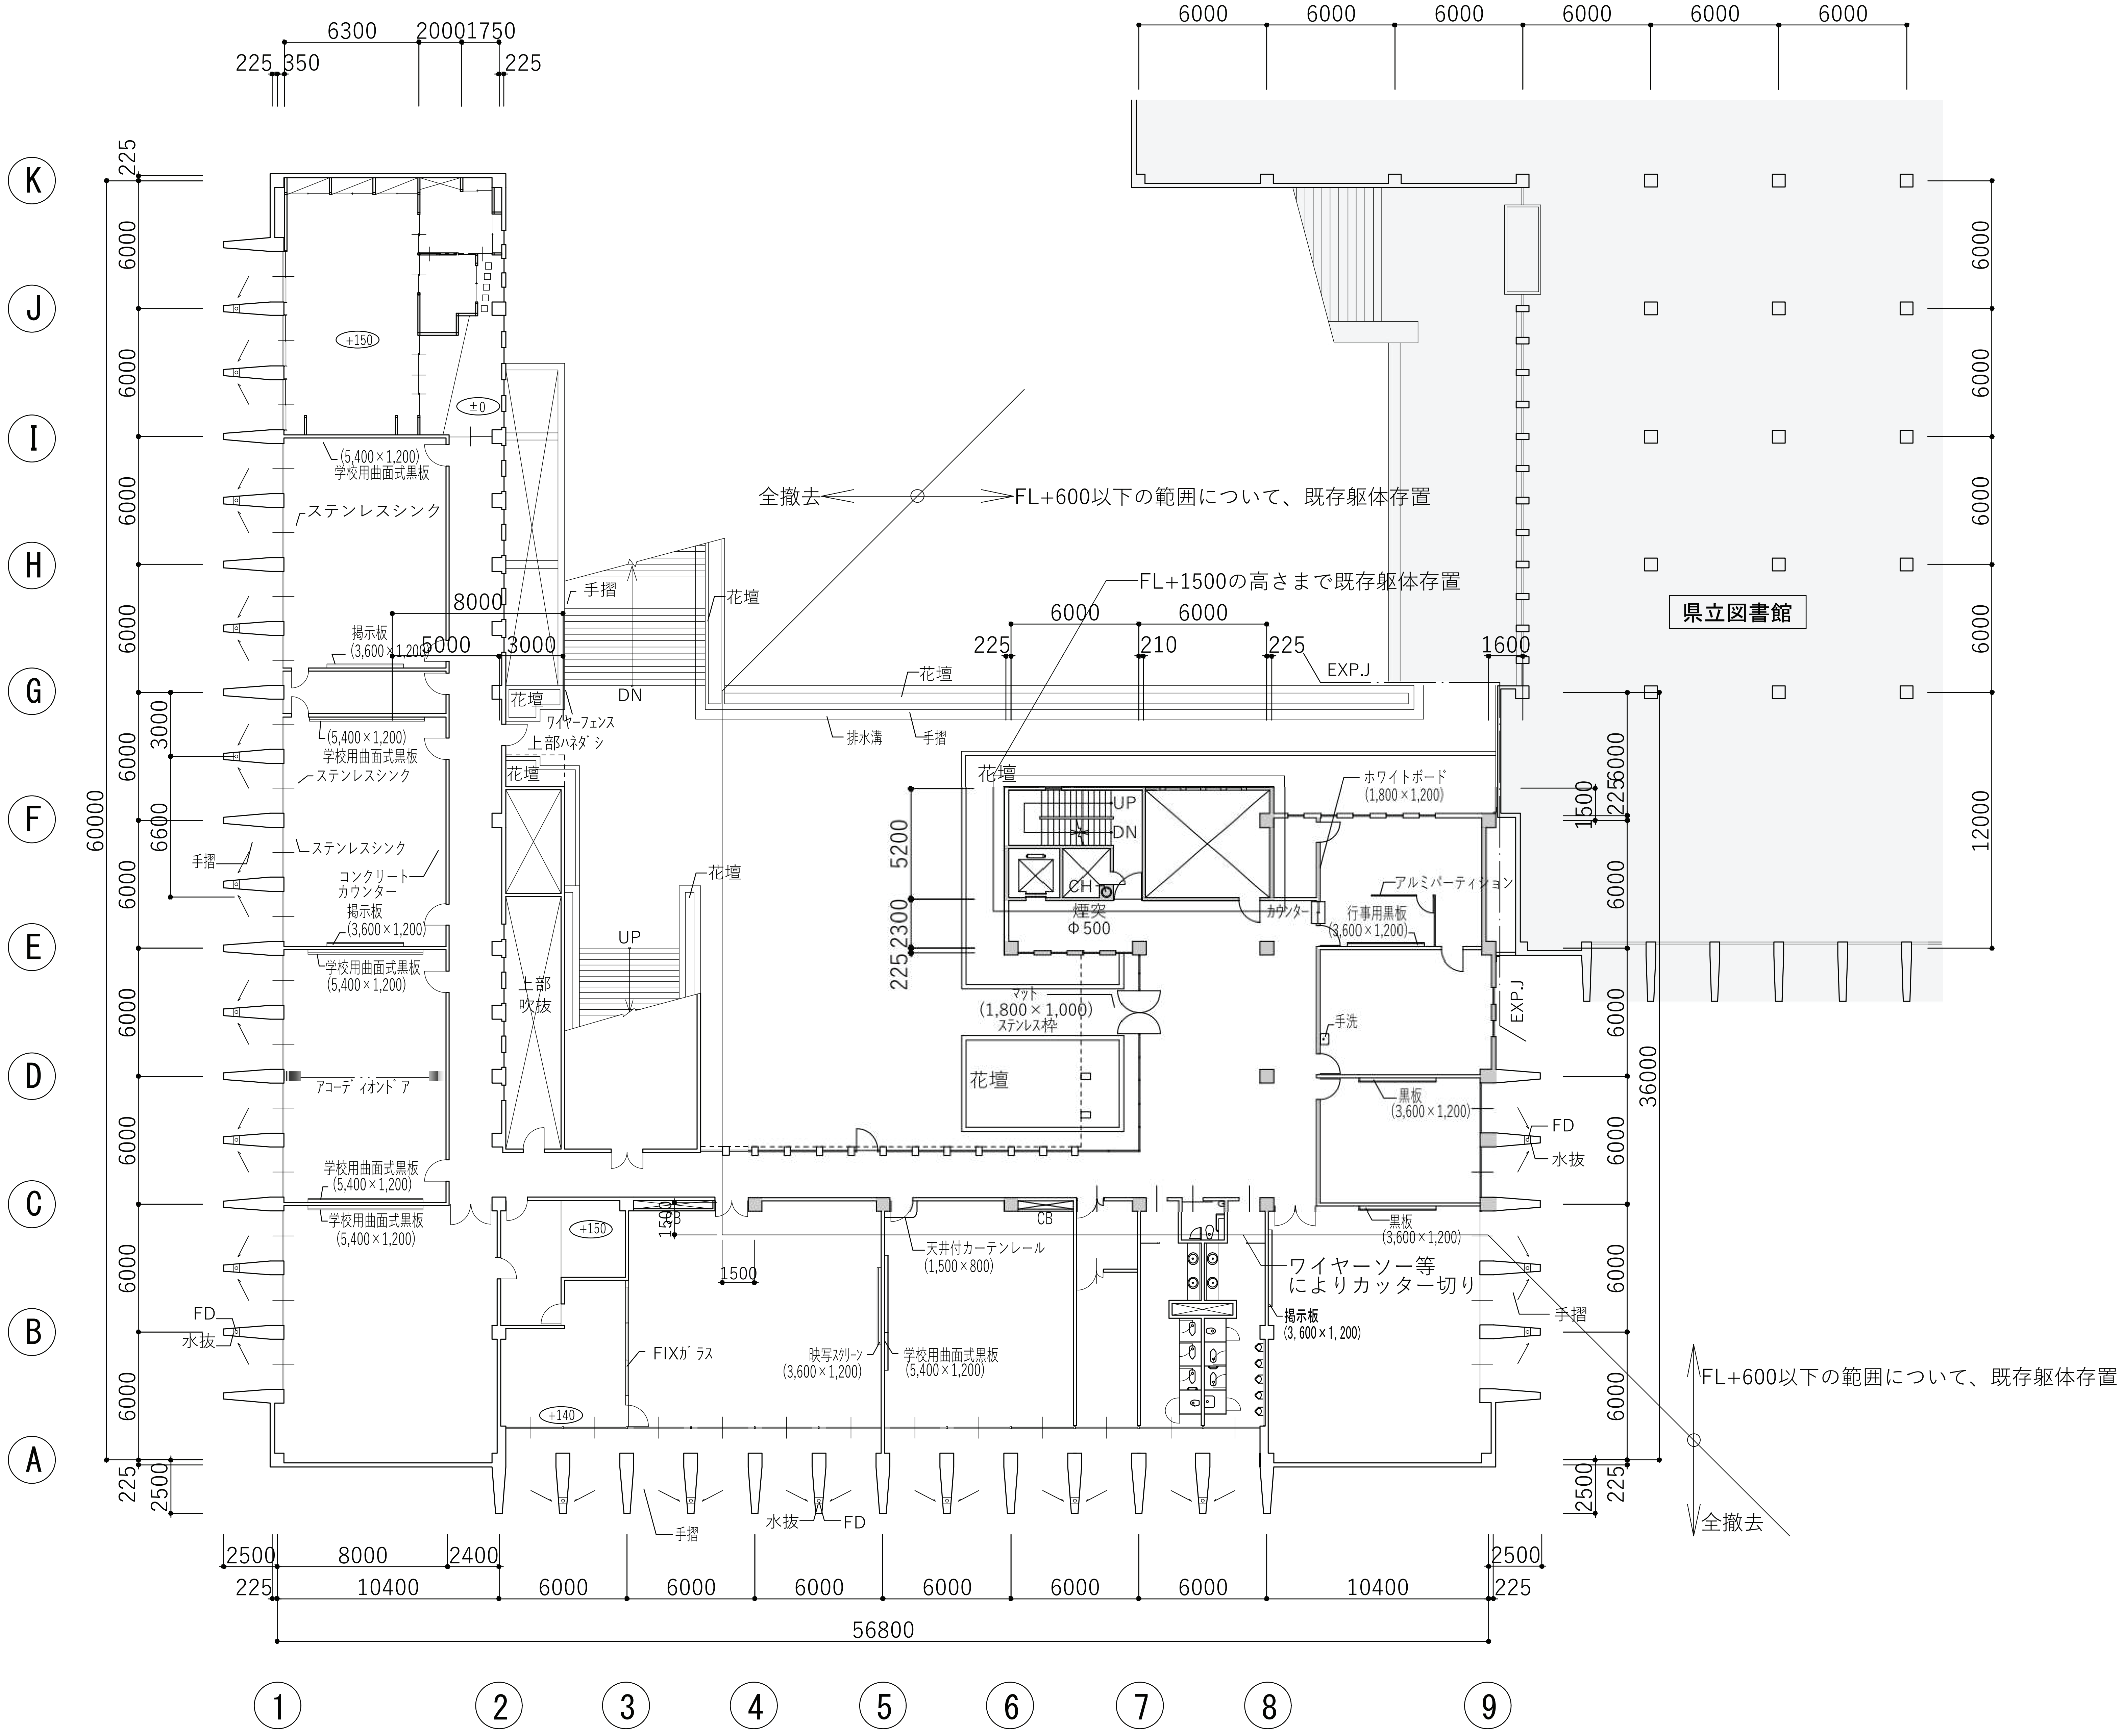

2階平面図　1/200

▭：塗潰し部の躯体は存置

※躯体切断部の配筋は錆止め塗装とすること。

<特記事項>
※存置する地下1階及び1階の躯体にひび割れや損傷を与えないよう施工するため、工事の実施にあたり、解体施工方法および仮設躯体補強等に係る検討書を監督職員に提出し、安全性を確認すること。
※躯体解体に先立ち、解体建物の調整及び使用重機の配置に合わせた仮設躯体補強の検討を行うこと。
※合わせて、県立図書館際及び上層部の解体については軽量の重機、手バラシの採用を検討のこと。
※存置範囲と解体範囲の区切では、ワイヤーソー等によりカッター切りを行うこと。
※存置範囲の躯体への振動等を極力抑え、躯体への影響を抑えるよう努めること。
※存置躯体の上に載せるコンクリートガラは、原則として高さ20cm以内とする。加えて仮設躯体補強等の検討結果も考慮のこと。

明石市政策局 プロジェクト推進室

旧市立図書館解体工事

SHOWA SEKKEI
株式会社昭和設計
久保　岳
一級建築士　大臣登録第310130号

A	意匠	最終版　2026.09.30
06	【撤去】2階平面図	見積版　2026.07.16
	S=1/200	最終契約版

(2023年版)

※A3用紙サイズの場合 A1用紙サイズの1/2縮尺

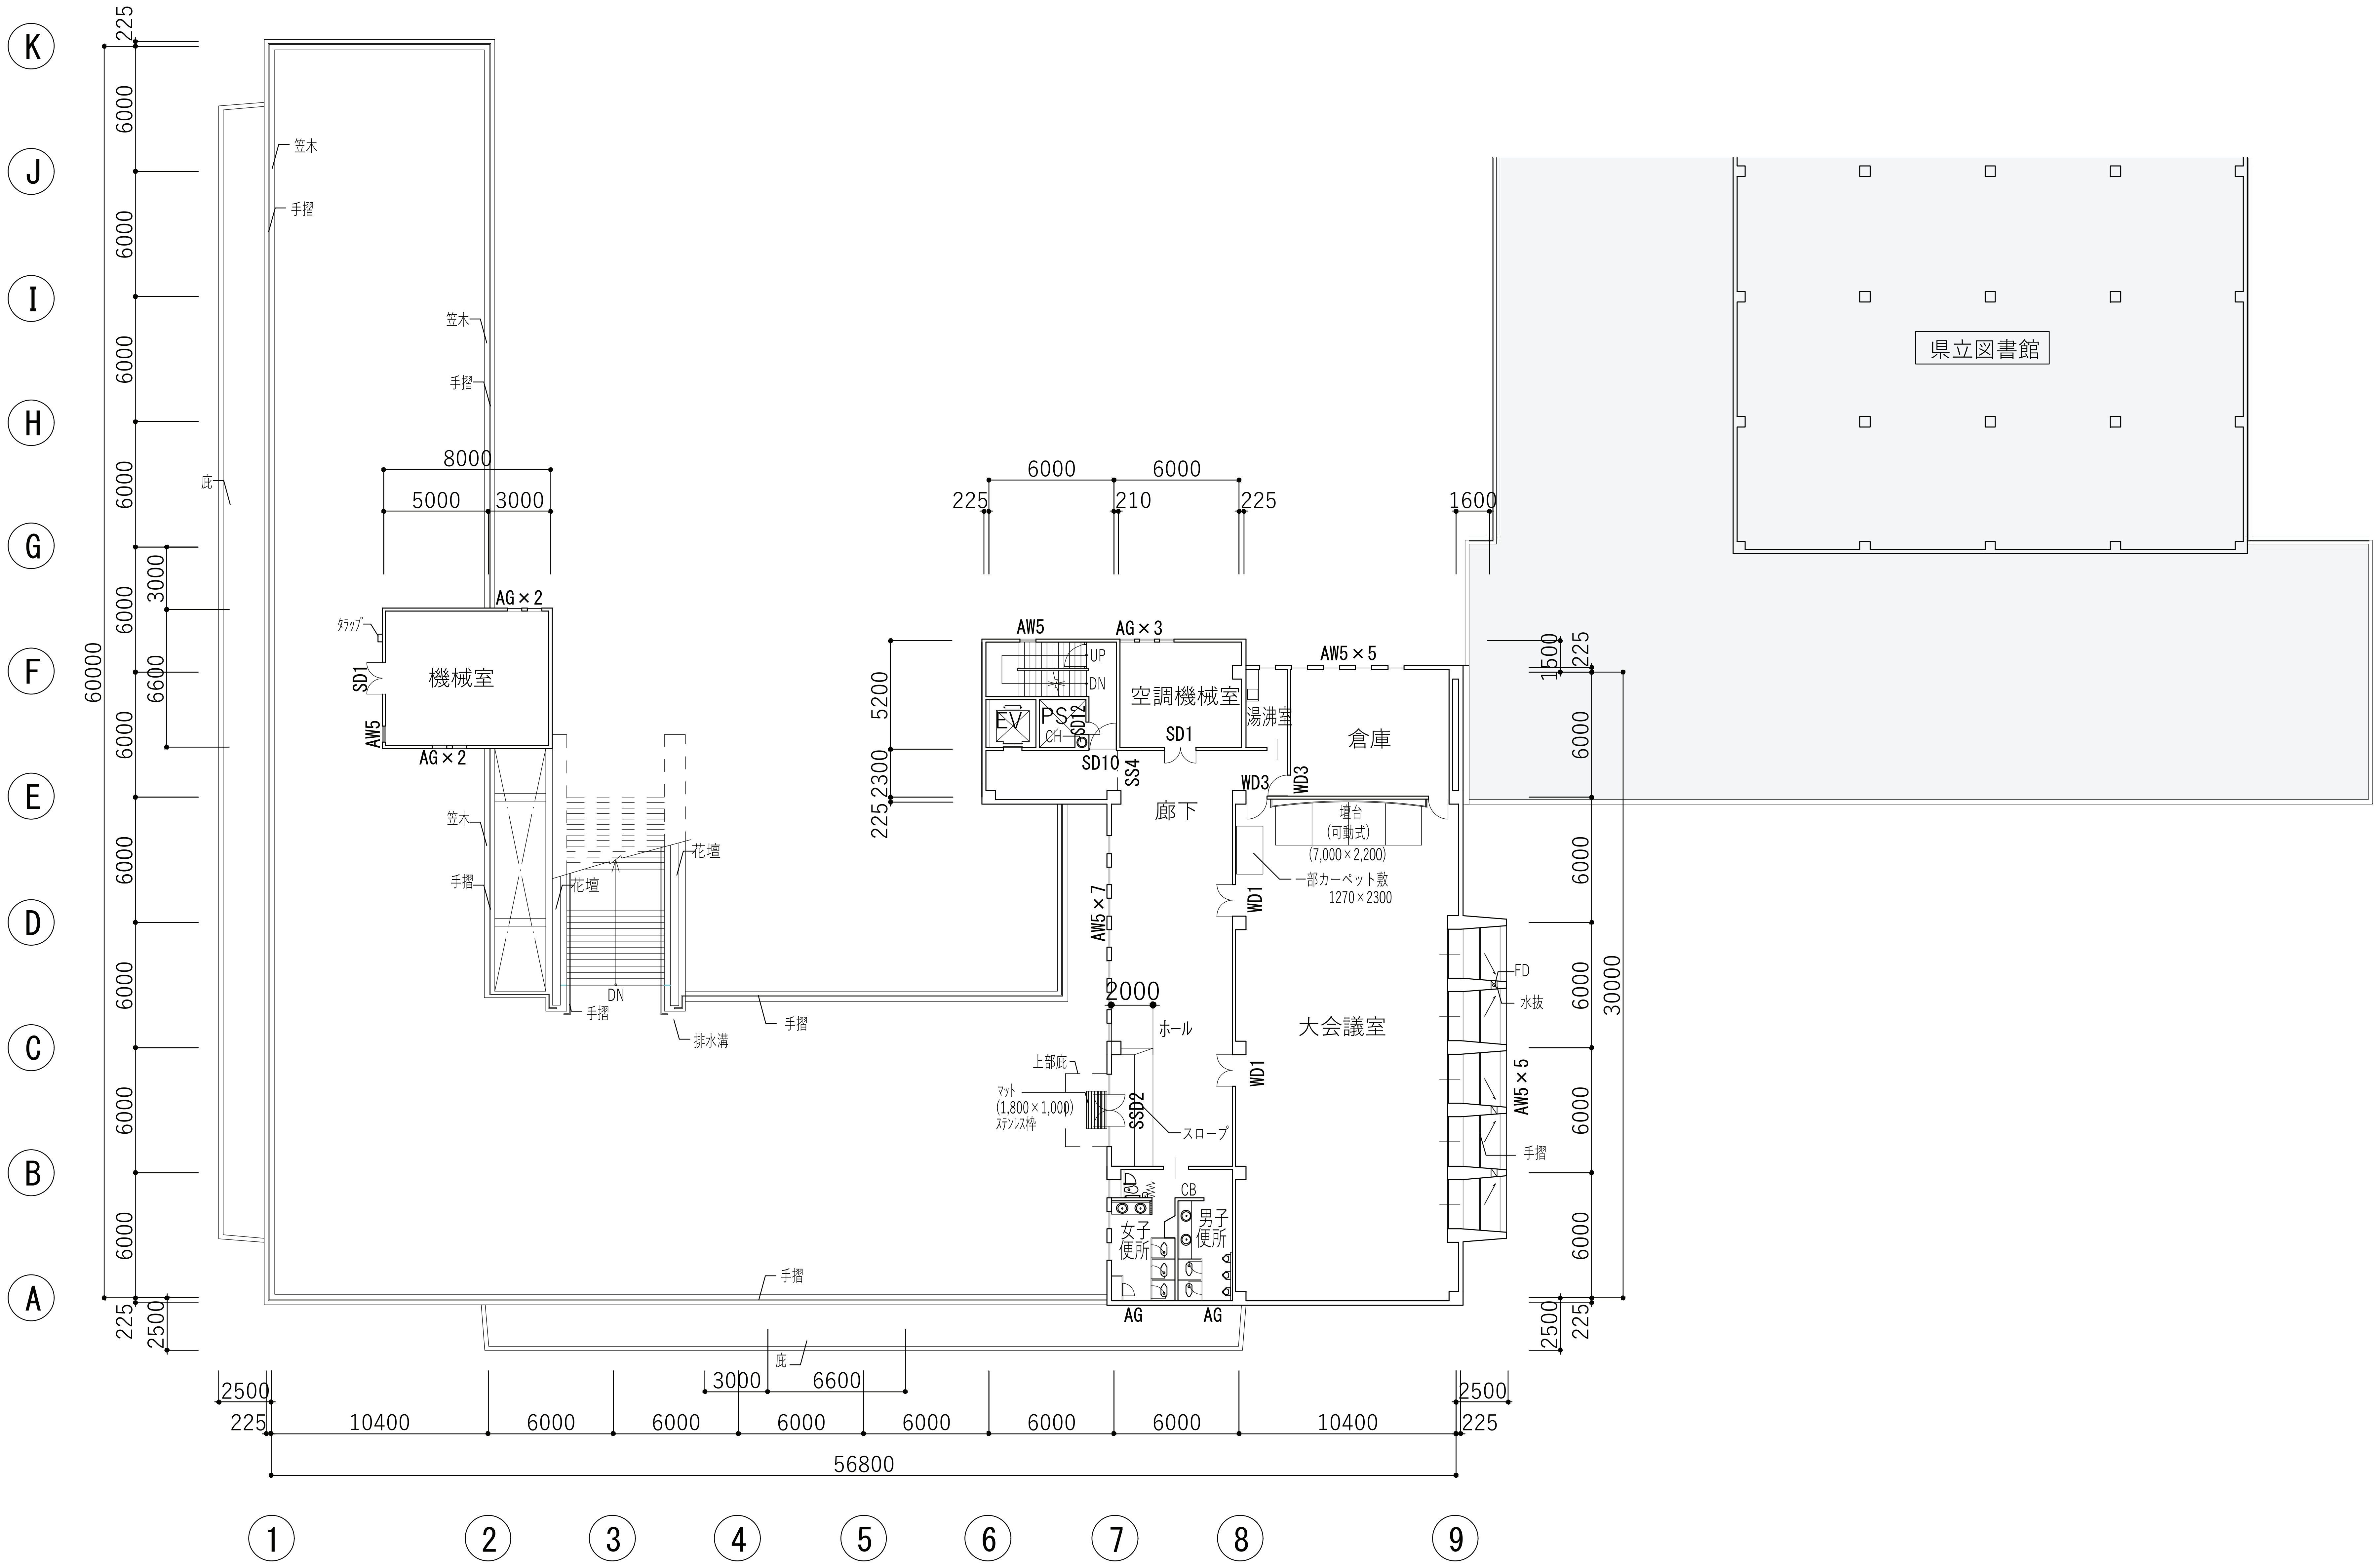

▭：塗潰し部の躯体は存置

※躯体切断部の配筋は錆止め塗装とすること。

<特記事項>

※存置する地下1階及び1階の躯体にひび割れや損傷を与えないよう施工するため、工事の実施にあたり、解体施工方法および仮設躯体補強等に係る検討書を監督職員に提出し、安全性を確認すること。

※躯体解体に先立ち、解体建物の調整及び使用重機の配置に合わせた仮設躯体補強の検討を行うこと。

※合わせて、県立図書館際及び上層部の解体については軽量の重機、手バラシの採用を検討のこと。

※存置範囲と解体範囲の区切では、ワイヤーソー等によりカッター切りを行うこと。

※存置範囲の躯体への振動等を極力抑え、躯体への影響を抑えるよう努めること。

※存置躯体の上に載せるコンクリートガラは、原則として高さ20cm以内とする。加えて仮設躯体補強等の検討結果も考慮のこと。

3階平面図　1/200

明石市政策局 プロジェクト推進室	旧市立図書館解体工事		
SHOWA SEKKEI 株式会社昭和設計	A	意匠	最終版　2026.09.30
	07	【撤去】3階平面図	見積版　2026.07.16
久保　岳 一級建築士　大臣登録第310130号		S=1/200	最終契約版

（2023年版）

※A3用紙サイズの場合 A1用紙サイズの1/2縮尺

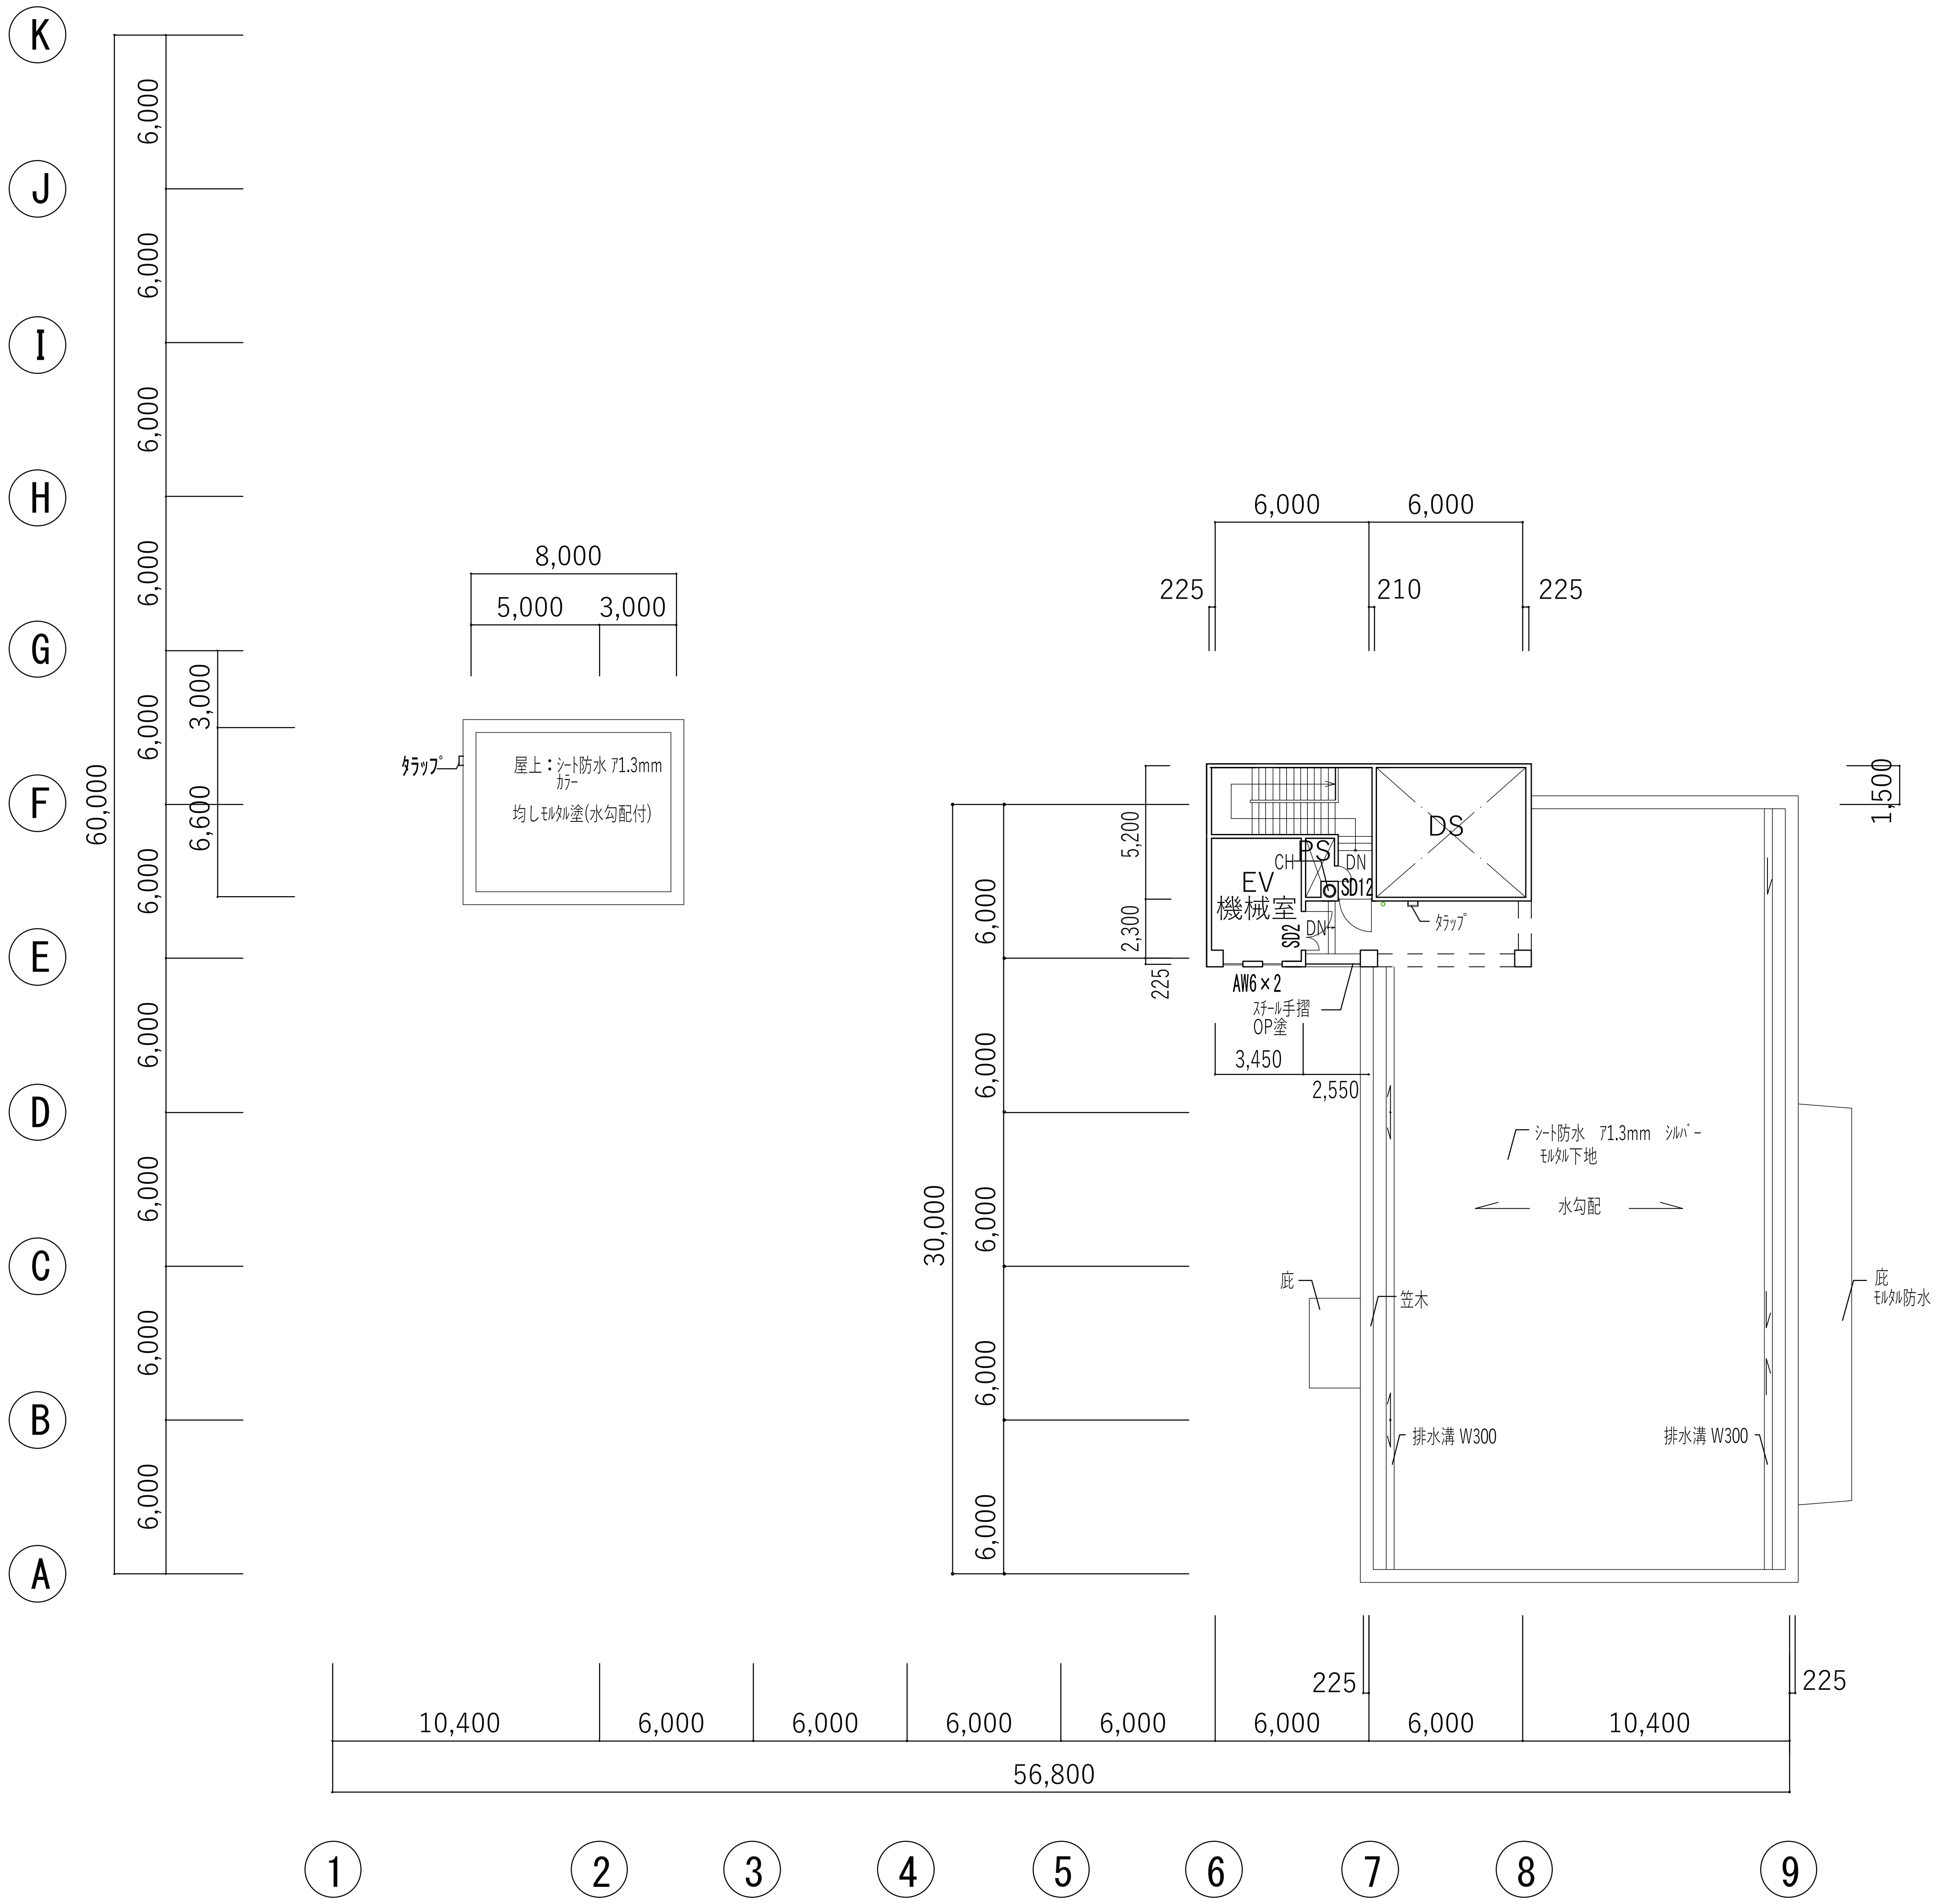

屋階平面図 1/200

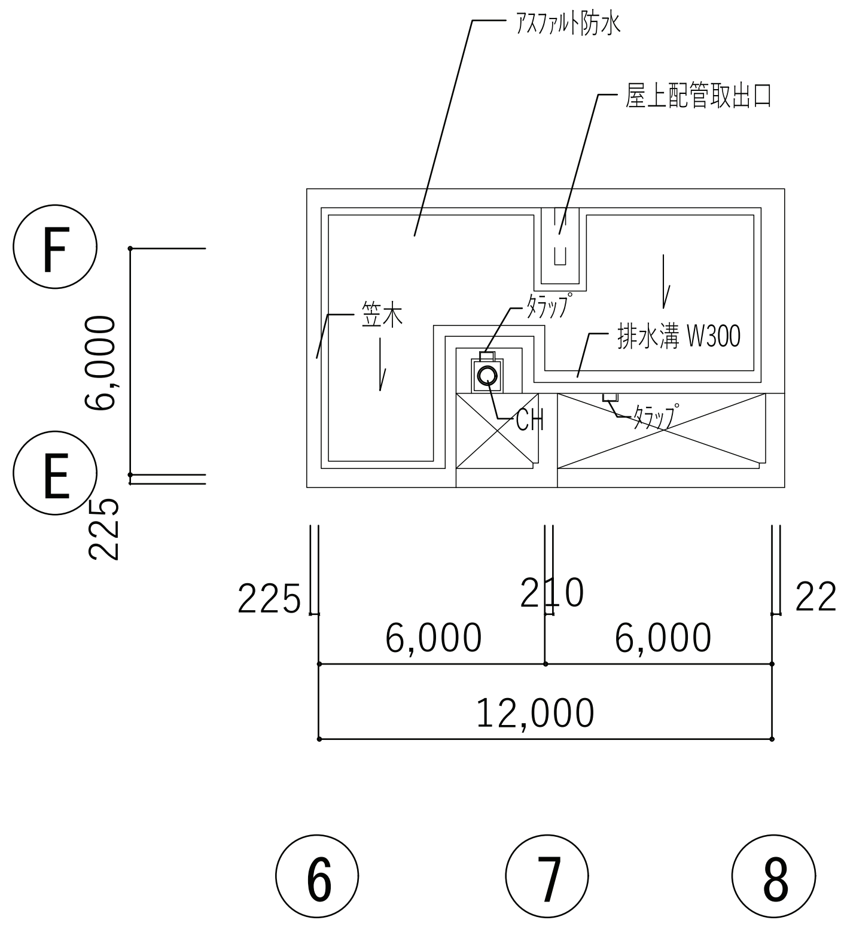

屋階屋上平面図 1/200

▬：塗潰し部の躯体は存置

※躯体切断部の配筋は錆止め塗装とすること。

<特記事項>
※存置する地下1階及び1階の躯体にひび割れや損傷を与えないよう施工するため、工事の実施にあたり、解体施工方法および仮設躯体補強等に係る検討書を監督職員に提出し、安全性を確認すること。
※躯体解体に先立ち、解体建物の調整及び使用重機の配置に合わせた仮設躯体補強の検討を行うこと。
※合わせて、県立図書館際及び上層部の解体については軽量の重機、手バラシの採用を検討のこと。
※存置範囲と解体範囲の区切では、ワイヤーソー等によりカッター切りを行うこと。
※存置範囲の躯体への振動等を極力抑え、躯体への影響を抑えるよう努めること。
※存置躯体の上に載せるコンクリートガラは、原則として高さ20cm以内とする。加えて仮設躯体補強等の検討結果も考慮のこと。

明石市政策局 プロジェクト推進室	旧市立図書館解体工事			
SHOWA SEKKEI 株式会社昭和設計	A	意匠	最終版	2026.09.30
	08	【撤去】屋階平面図	見積版	2026.07.16
久保 岳 一級建築士 大臣登録第310130号		S=1/200	最終契約版	

(2023年版)

※A3用紙サイズの場合 A1用紙サイズの1/2縮尺

凡例		
外壁	㋑	煉瓦タイル貼（防水モルタル下地）
	㋺	コンクリート打ち放しシリコン吹付
	㋩	-
	㋥	-
	㋭	ステンレス　ヘヤーライン仕上げ
	Ⓐ	アルミ手摺
	Ⓢ	ステンレス手摺
	Ⓣ	スチールタラップ

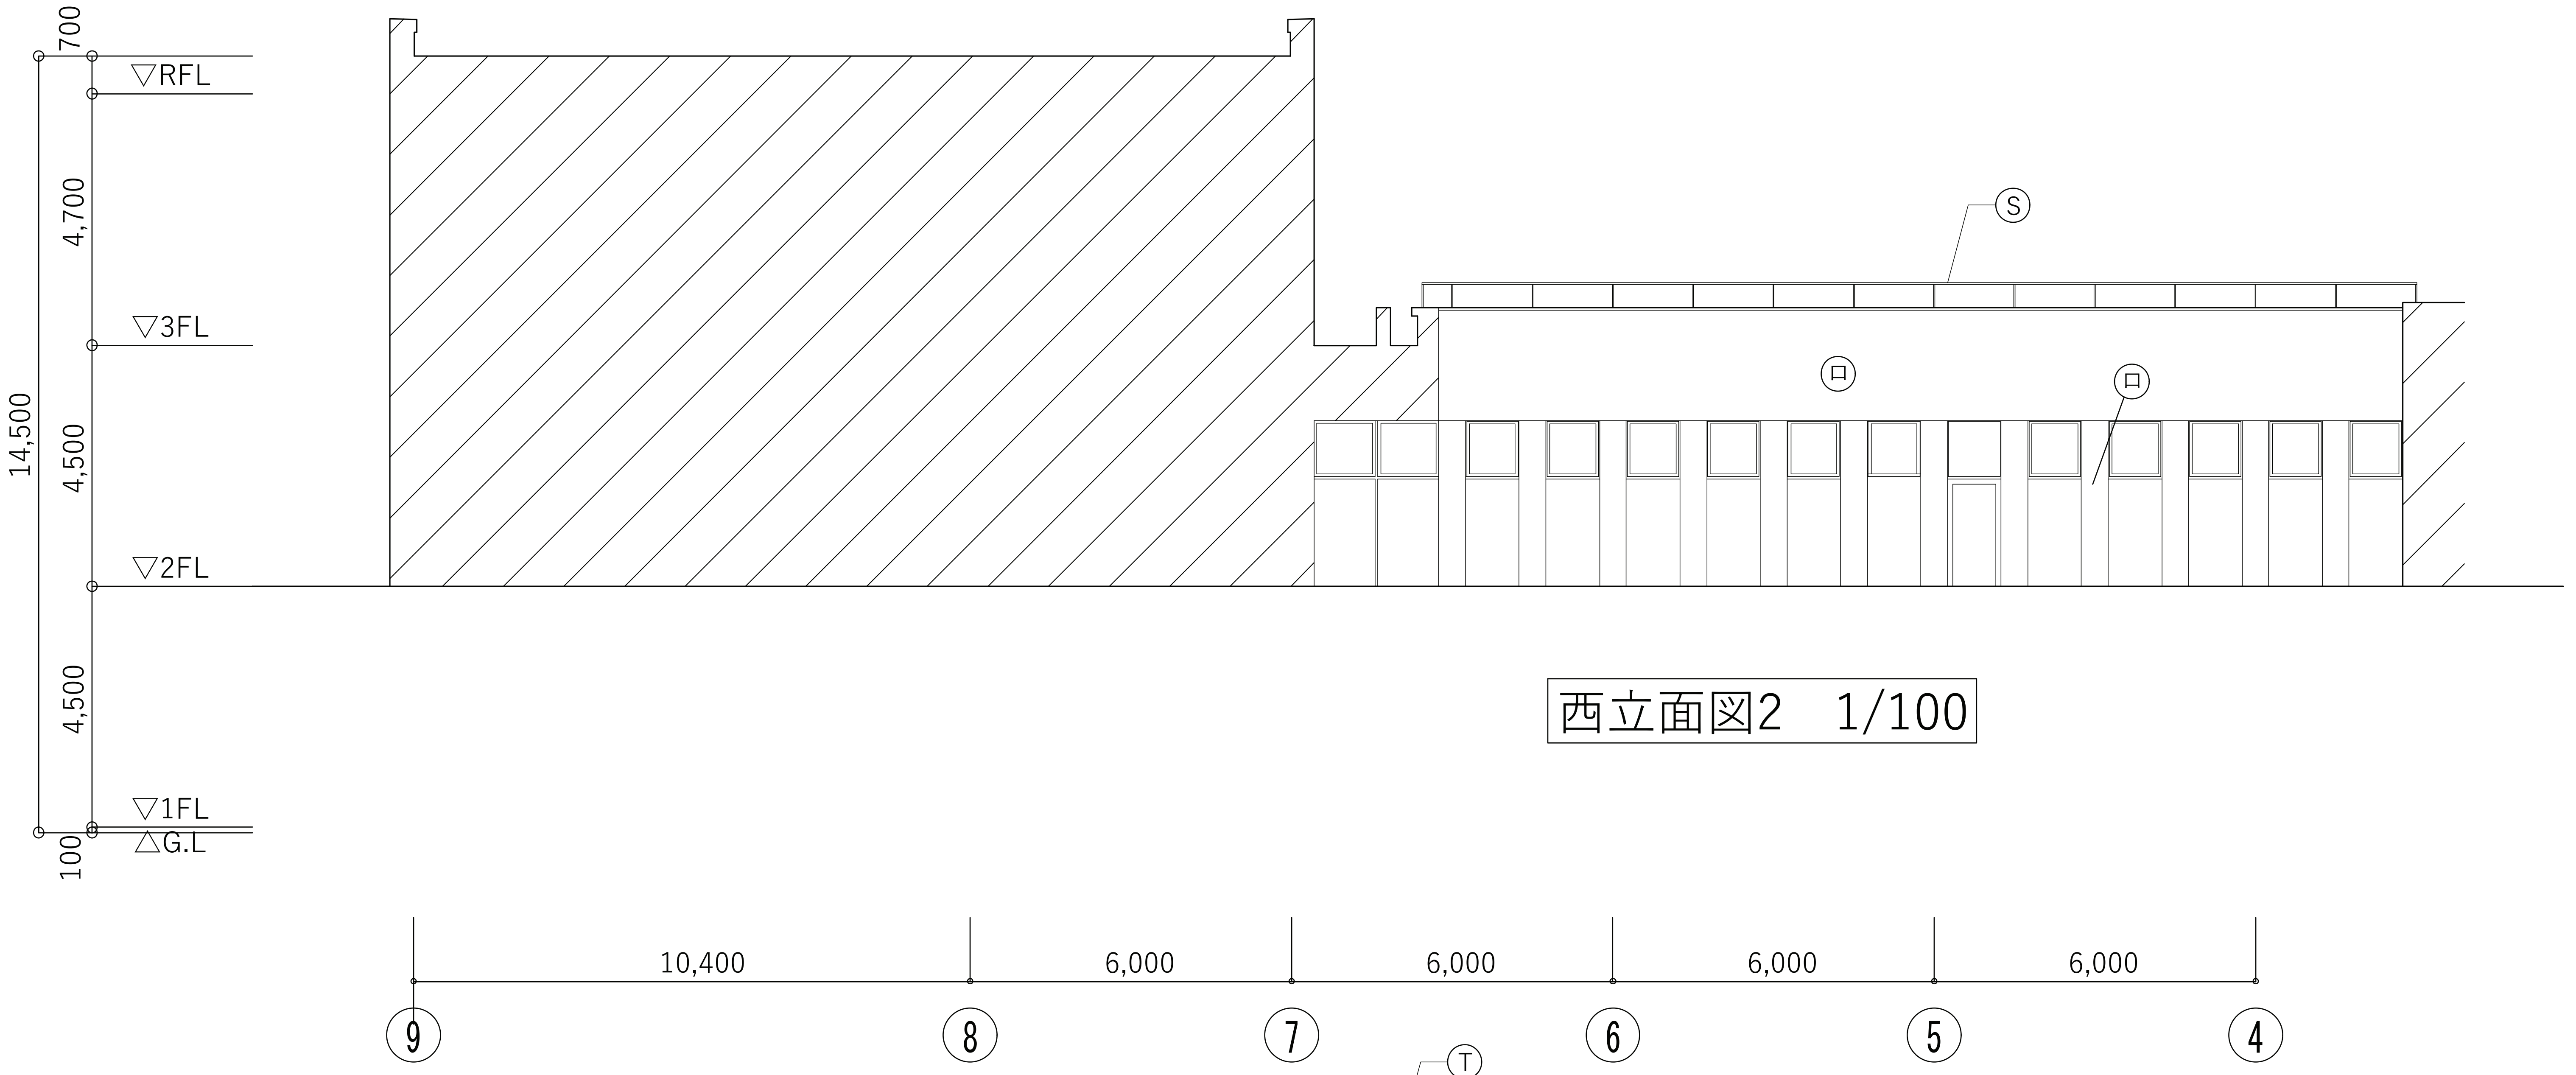

西立面図2　1/100

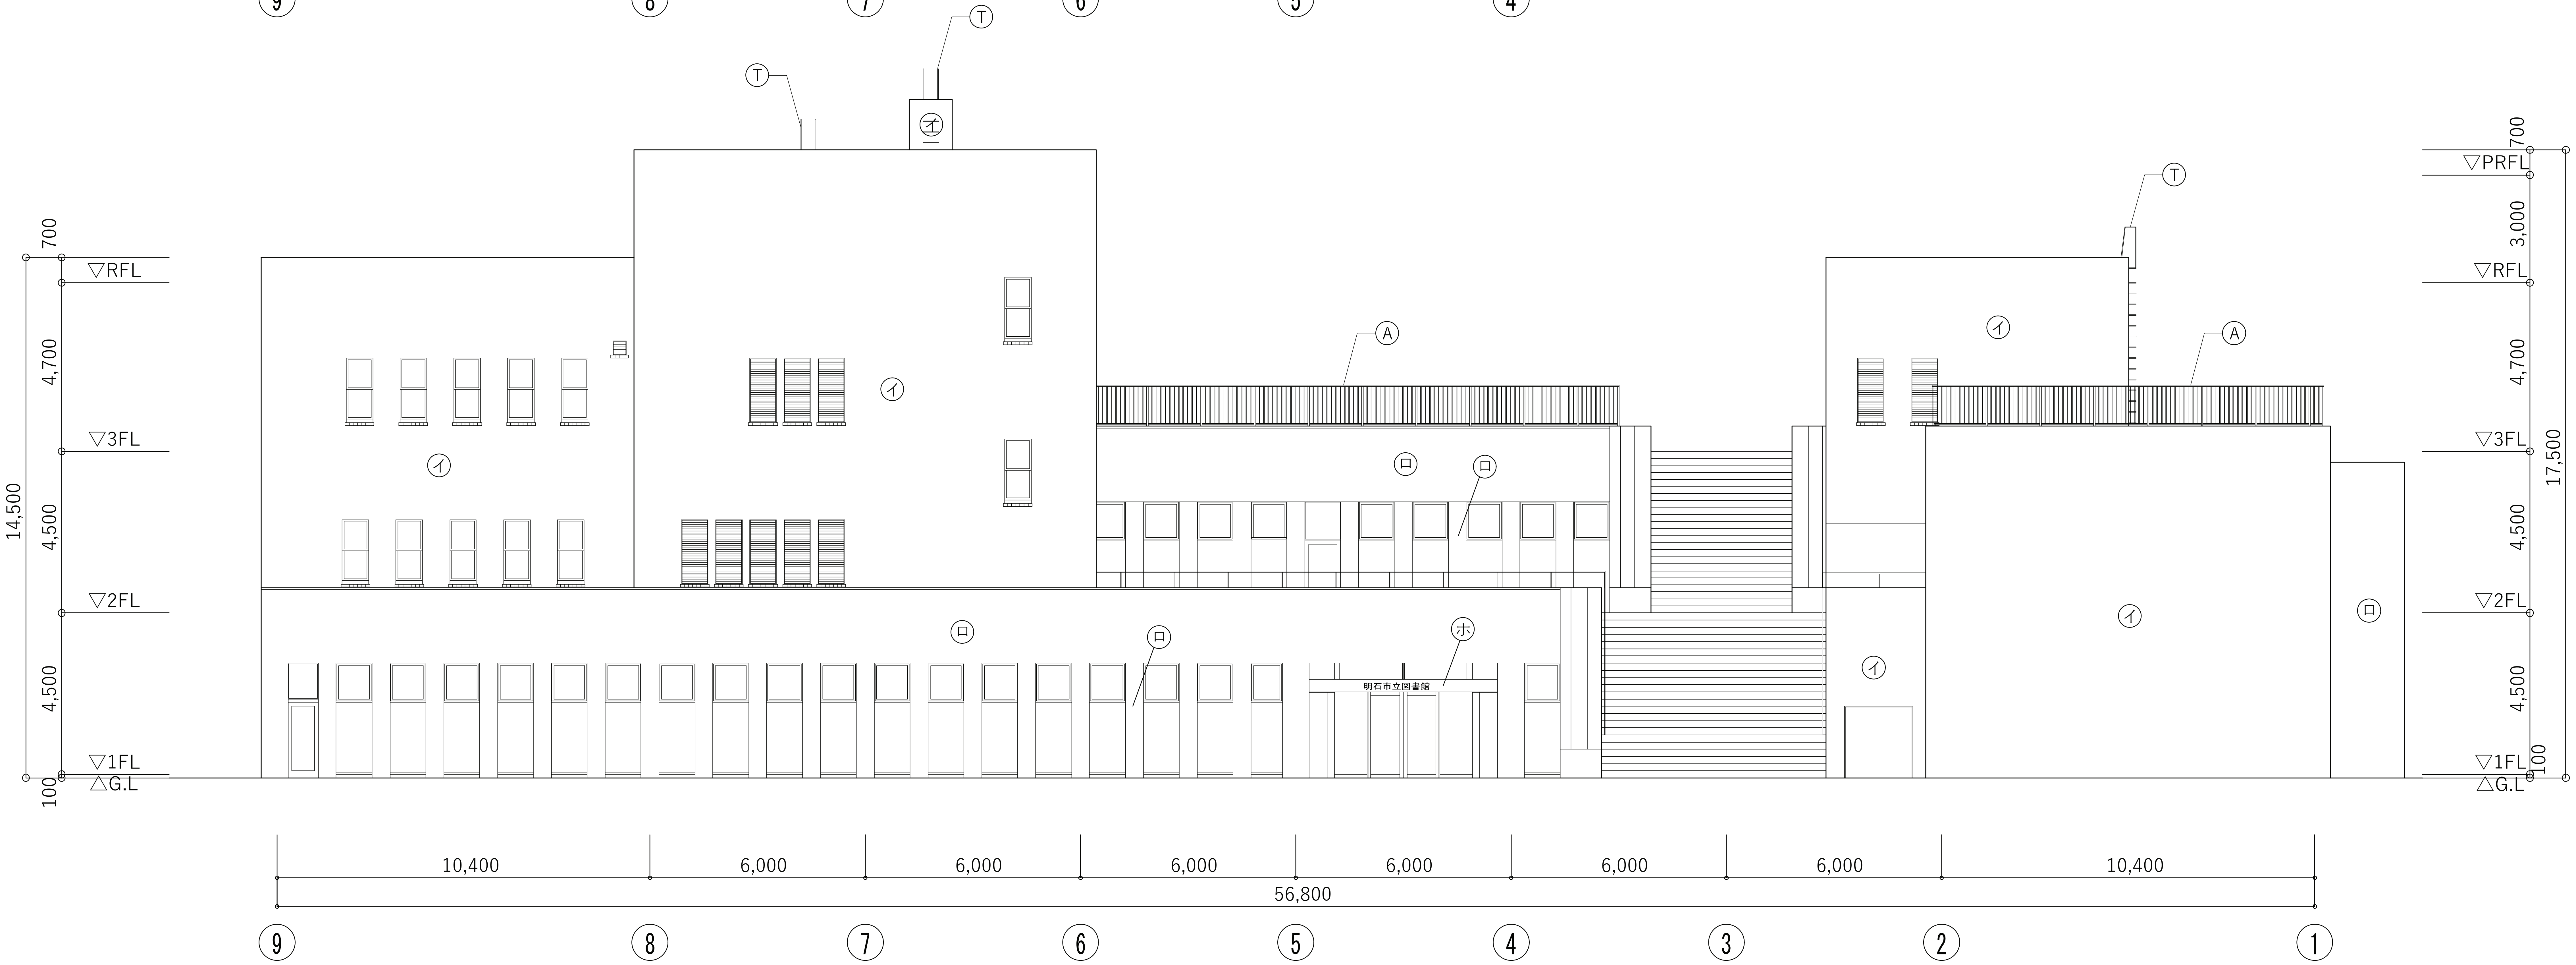

西立面図1　1/100

明石市政策局 プロジェクト推進室	旧市立図書館解体工事

SHOWA SEKKEI
株式会社昭和設計
久保　岳
一級建築士 大臣登録第310130号

A	意匠	最終版	2026.09.30
09	【撤去】西立面図	見積版	2026.07.16
	S=1/100	最終契約版	

（2023年版）

※A3用紙サイズの場合 A1用紙サイズの1/2縮尺

凡例		
外壁	㋑	煉瓦タイル貼（防水モルタル下地）
	㋺	コンクリート打ち放しシリコン吹付
	㋩	-
	㋥	-
	㋭	ステンレス　ヘヤーライン仕上げ
	Ⓐ	アルミ手摺
	Ⓢ	ステンレス手摺
	Ⓣ	スチールタラップ

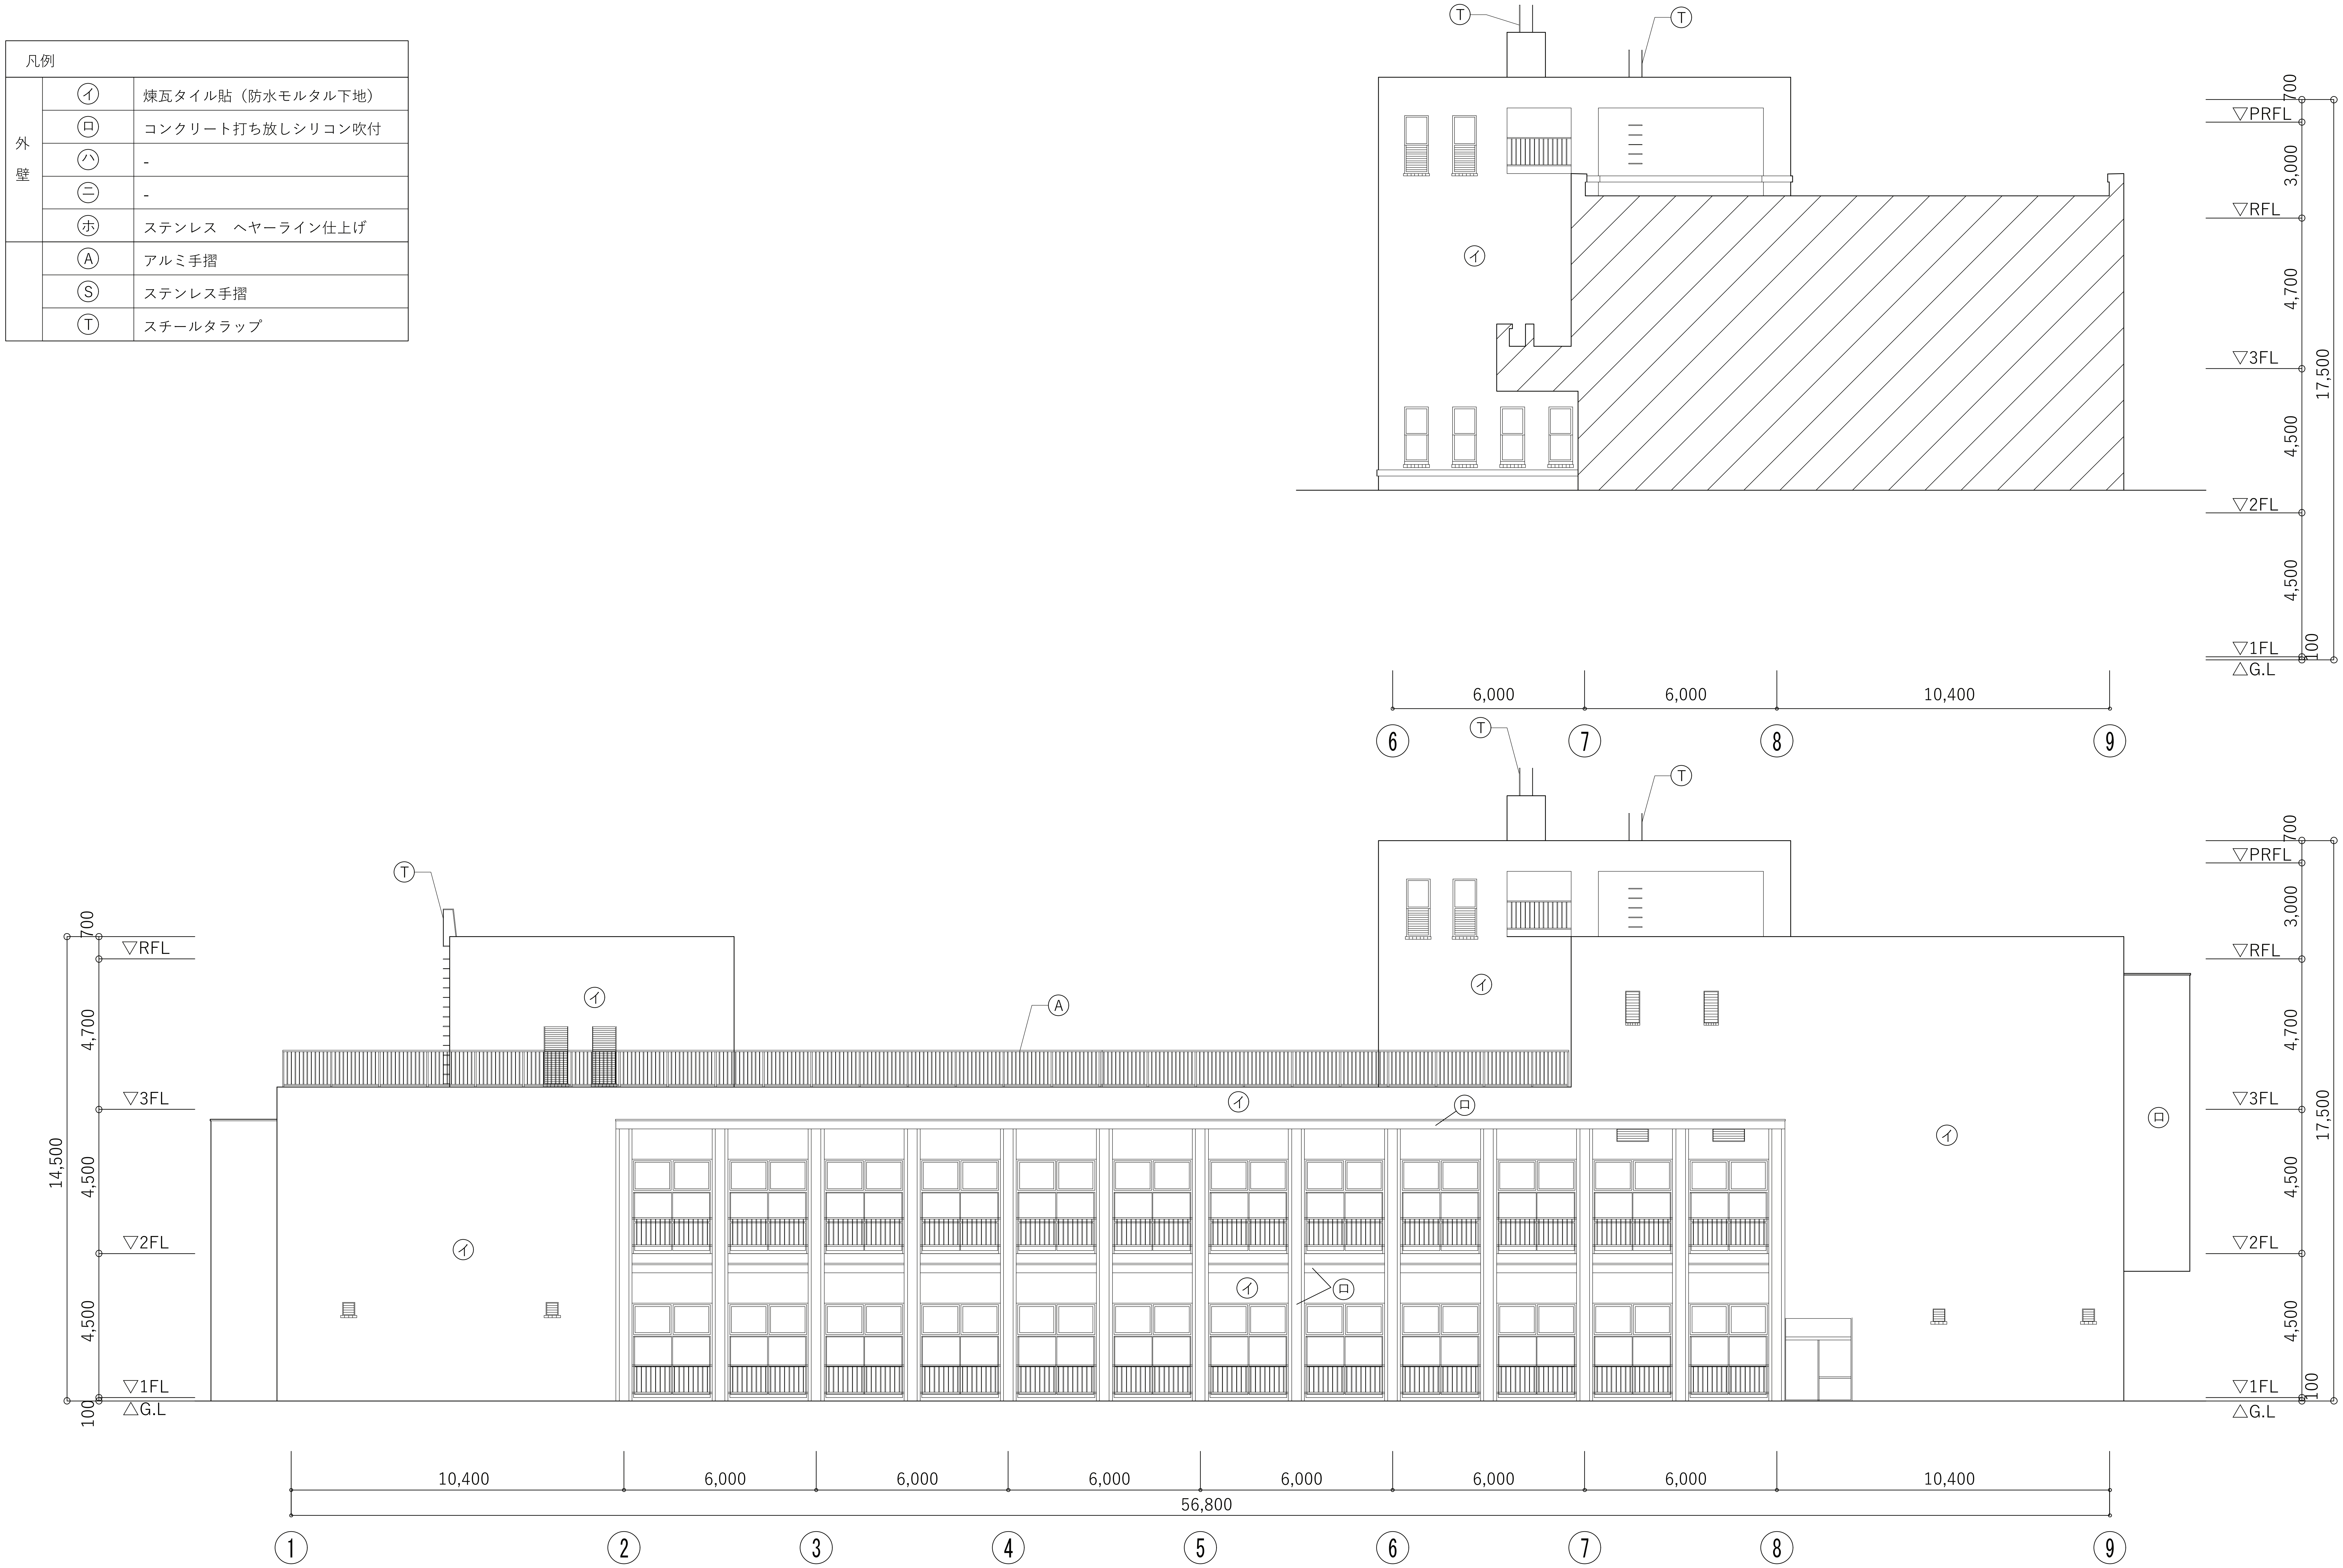

東立面図　1/100

明石市政策局 プロジェクト推進室	旧市立図書館解体工事		
SHOWA SEKKEI 株式会社昭和設計	A	意匠	最終版　2026.09.30
	10	【撤去】東立面図	見積版　2026.07.16
久保　岳 一級建築士　大臣登録第310130号		S=1/100	最終契約版

（2023年版）

※A3用紙サイズの場合 A1用紙サイズの1/2縮尺

凡例		
外壁	㋑	煉瓦タイル貼（防水モルタル下地）
	㋺	コンクリート打ち放しシリコン吹付
	㋩	-
	㊁	-
	㋭	ステンレス　ヘヤーライン仕上げ
	Ⓐ	アルミ手摺
	Ⓢ	ステンレス手摺
	Ⓣ	スチールタラップ

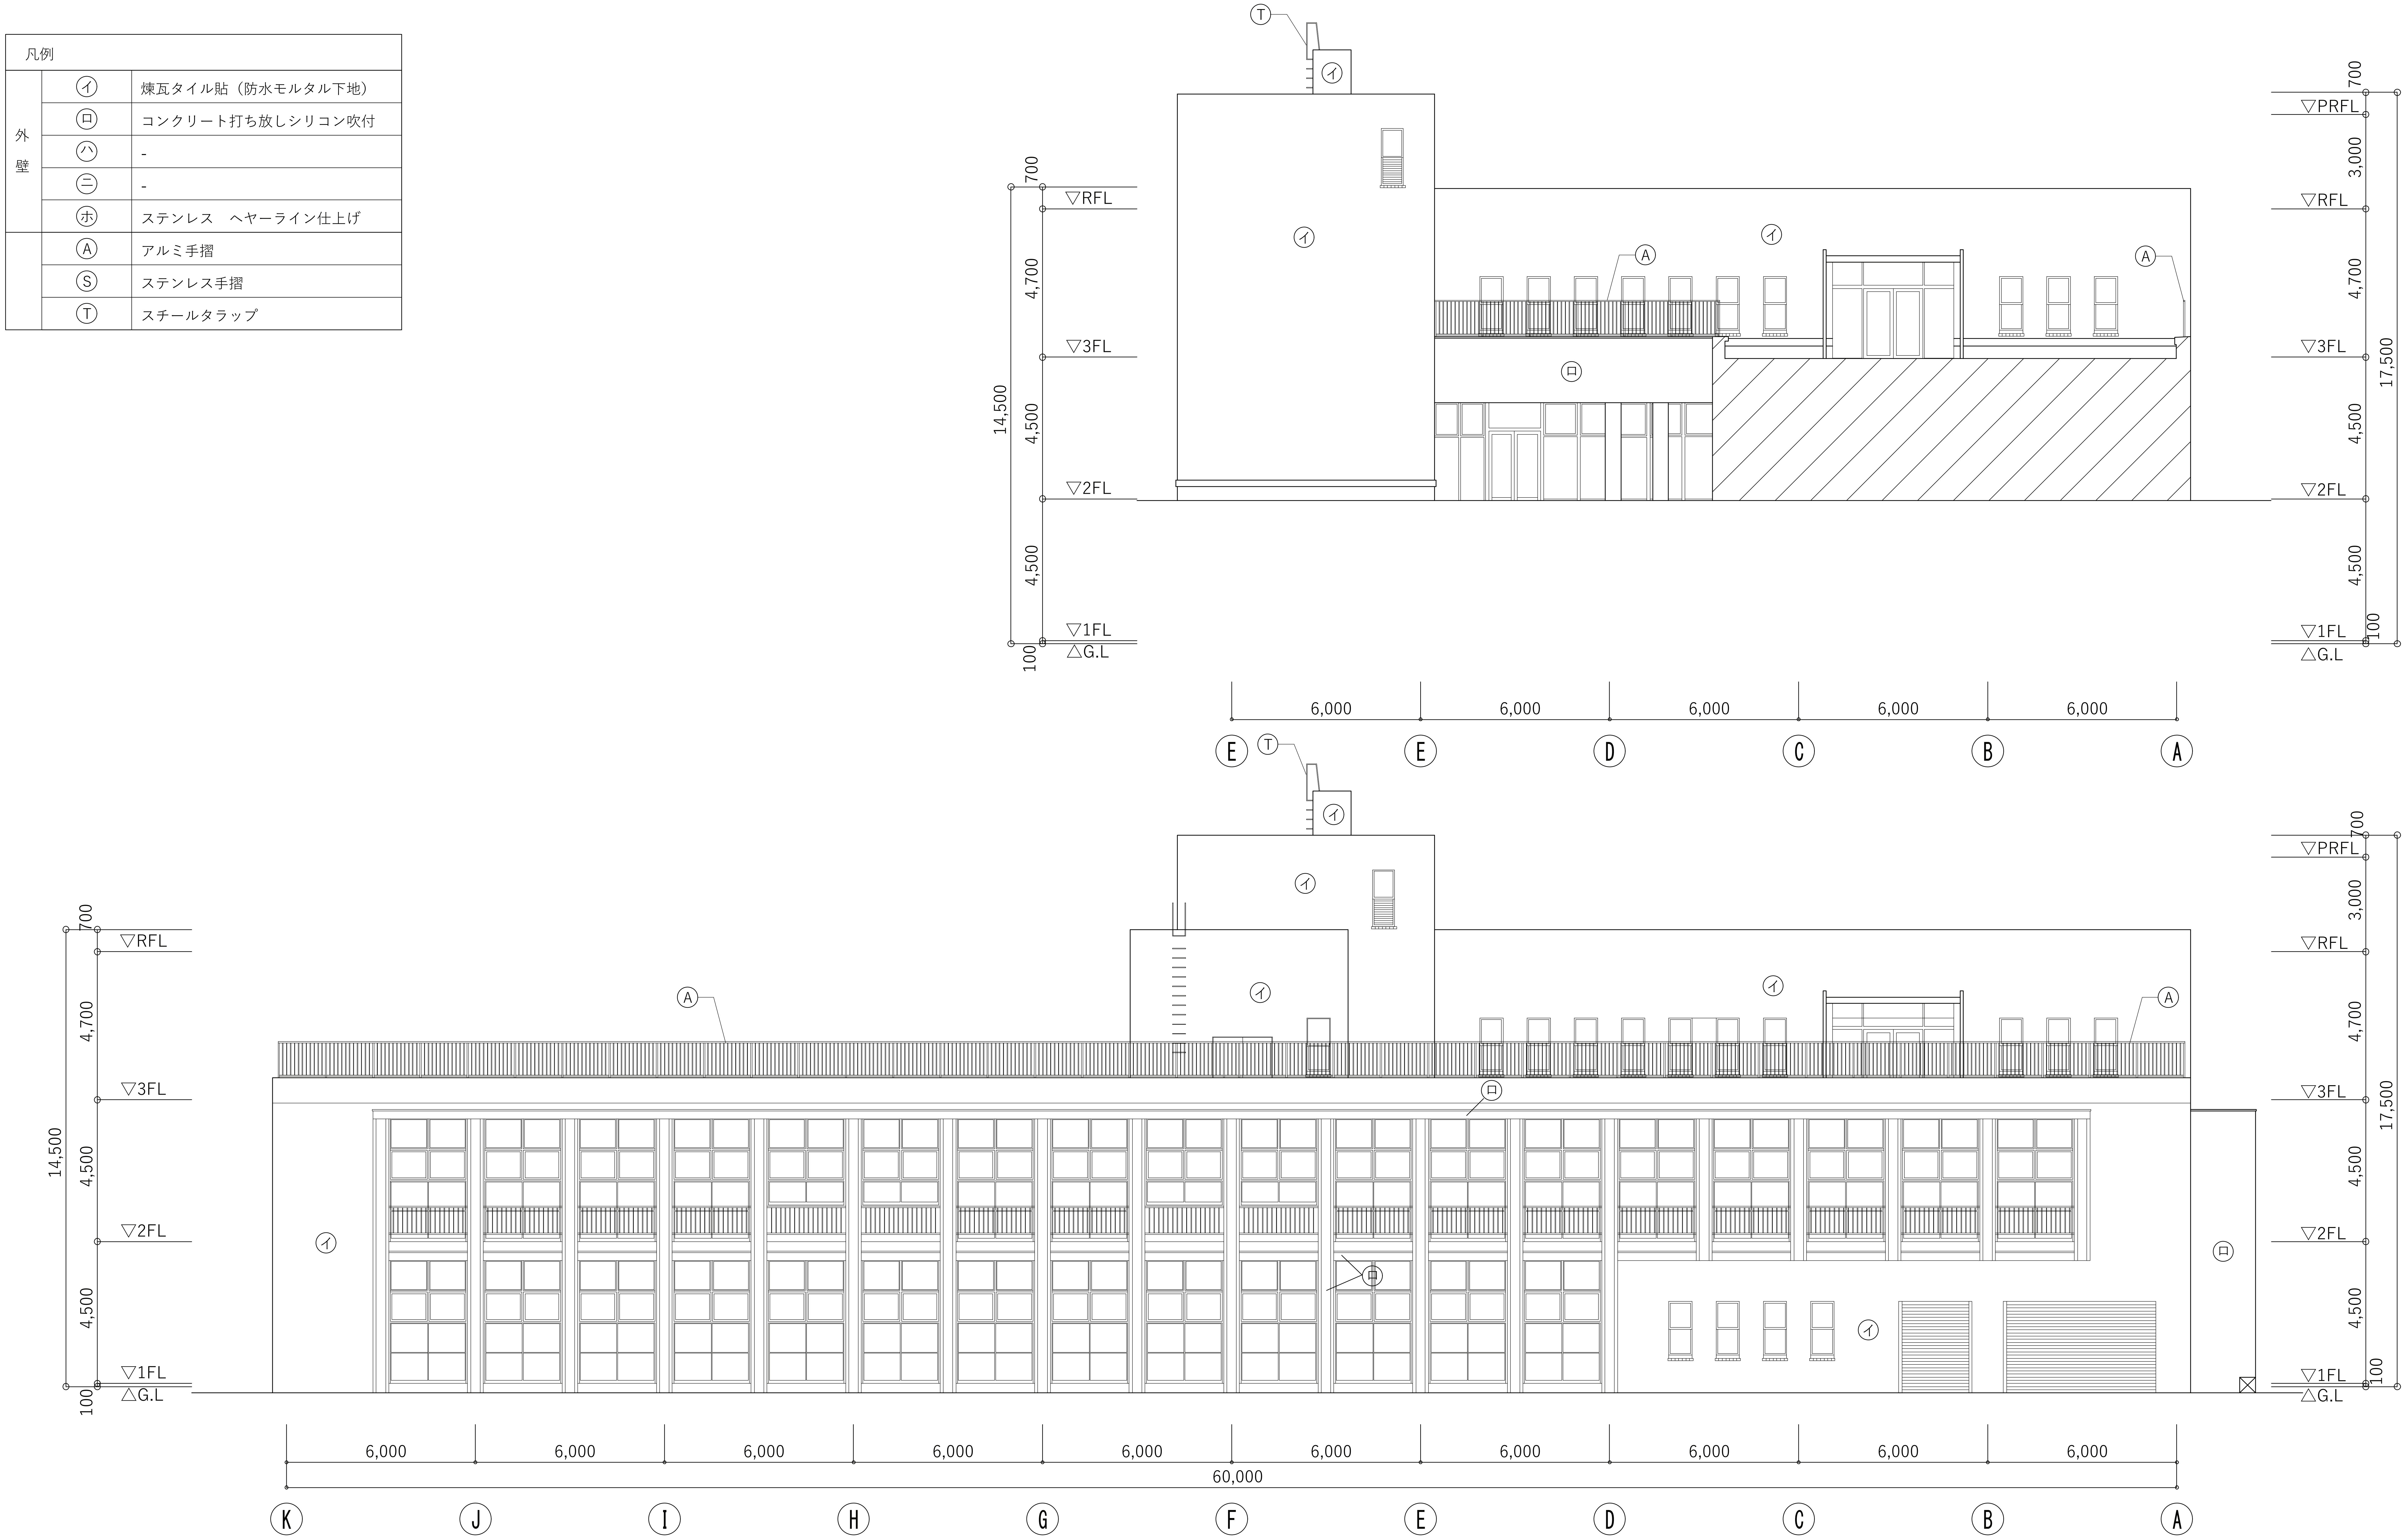

南立面図　1/100

明石市政策局 プロジェクト推進室	旧市立図書館解体工事		
SHOWA SEKKEI 株式会社昭和設計 久保　岳 一級建築士 大臣登録第310130号	A	意匠	最終版 2026.09.30
	11	【撤去】南立面図	見積版 2026.07.16
		S=1/100	最終契約版

（2023年版）

※A3用紙サイズの場合 A1用紙サイズの1/2縮尺

凡例

外壁	㋑	煉瓦タイル貼（防水モルタル下地）
	㋺	コンクリート打ち放しシリコン吹付
	㋩	-
	㋥	-
	㋭	ステンレス　ヘヤーライン仕上げ
	Ⓐ	アルミ手摺
	Ⓢ	ステンレス手摺
	Ⓣ	スチールタラップ

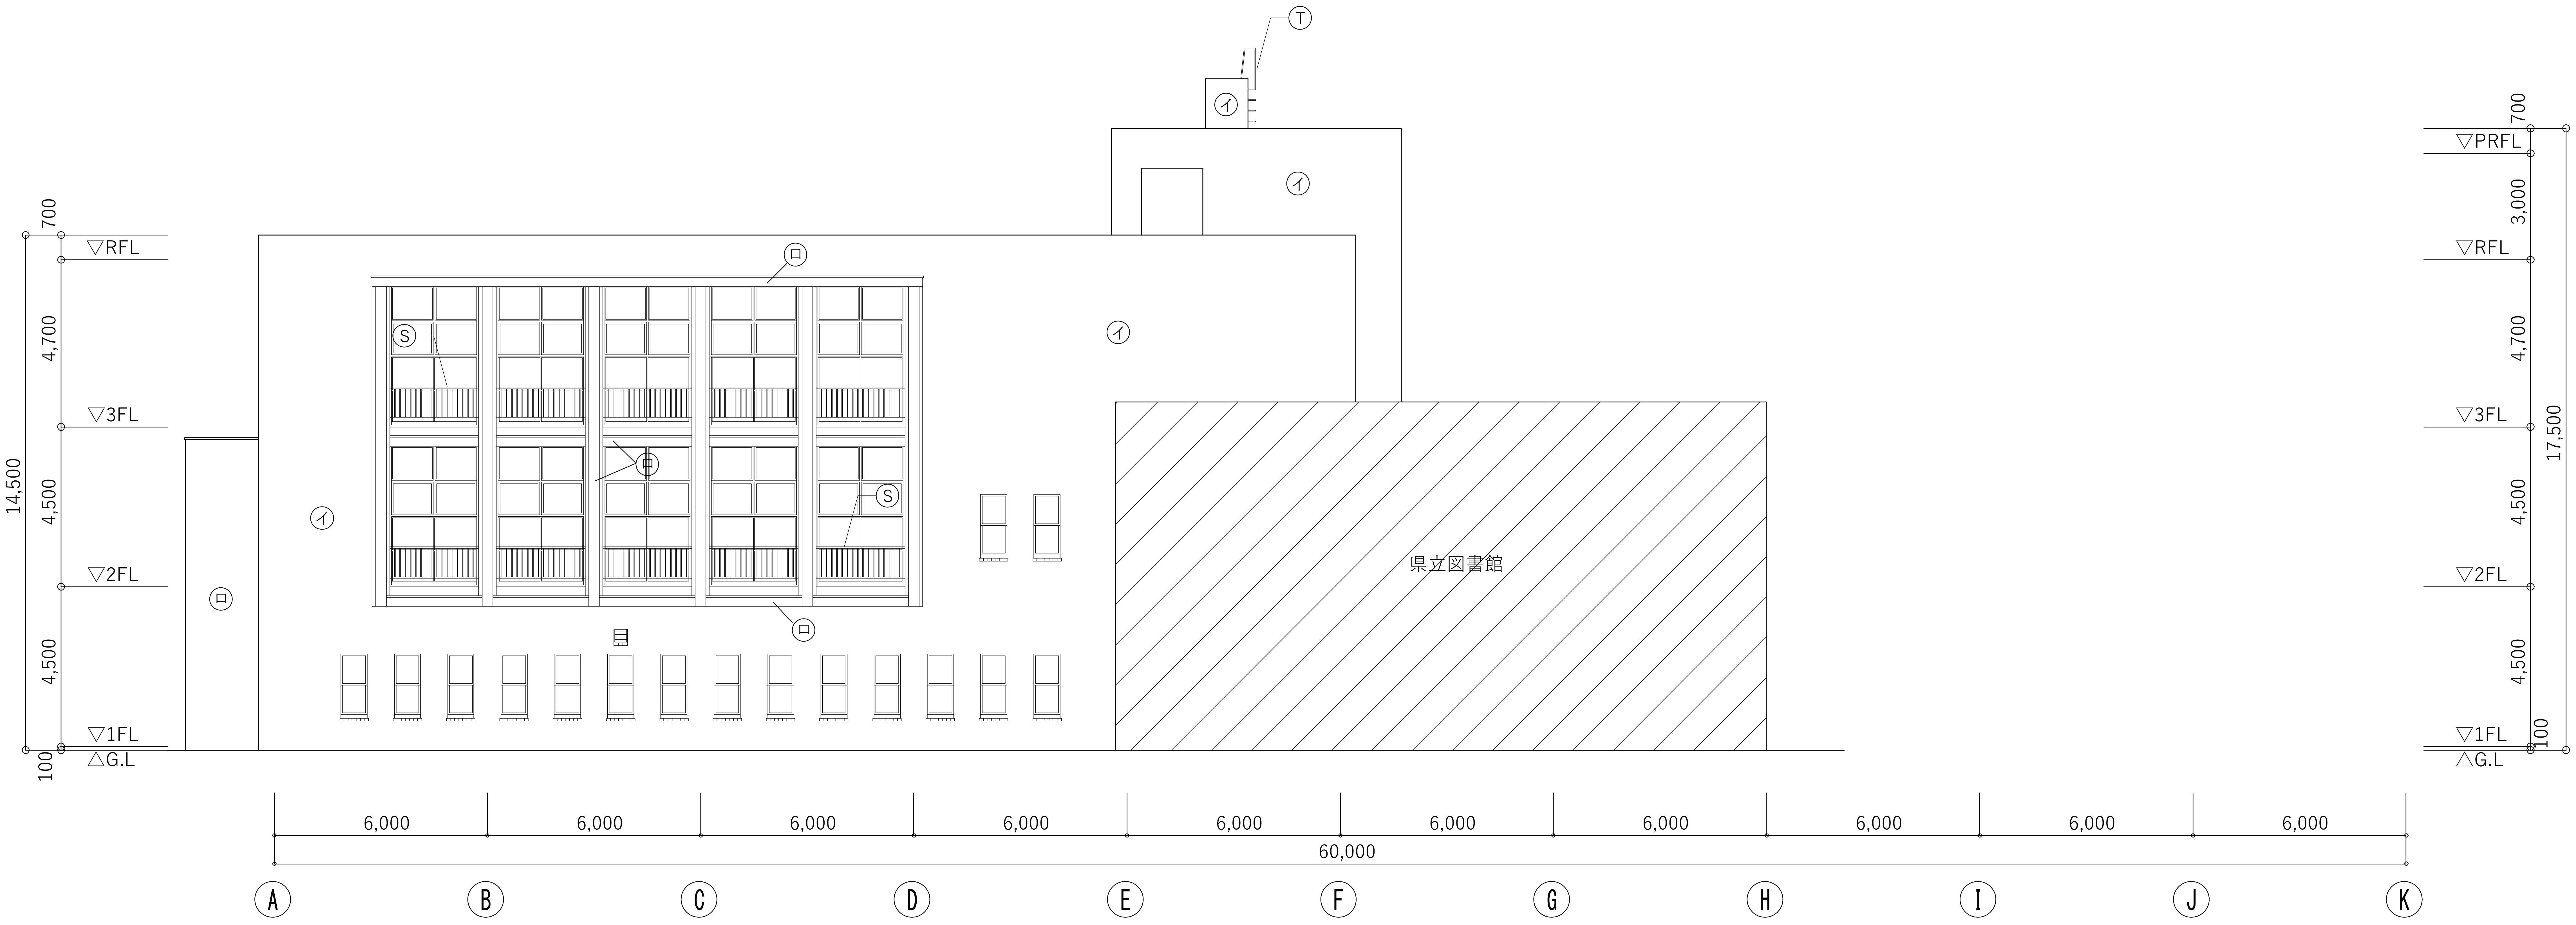

北立面図 1　1/100

明石市政策局 プロジェクト推進室

旧市立図書館解体工事

SHOWA SEKKEI
株式会社昭和設計

久保　岳
一級建築士　大臣登録第310130号

A	意匠	最終版	2026.09.30
12	【撤去】北立面図 1	見積版	2026.07.16
	S=1/100	最終契約版	

（2023年版）

※A3用紙サイズの場合 A1用紙サイズの1/2縮尺

凡例		
外壁	㋑	煉瓦タイル貼（防水モルタル下地）
	㋺	コンクリート打ち放しシリコン吹付
	㋩	-
	㋥	-
	㋭	ステンレス　ヘヤーライン仕上げ
	Ⓐ	アルミ手摺
	Ⓢ	ステンレス手摺
	Ⓣ	スチールタラップ

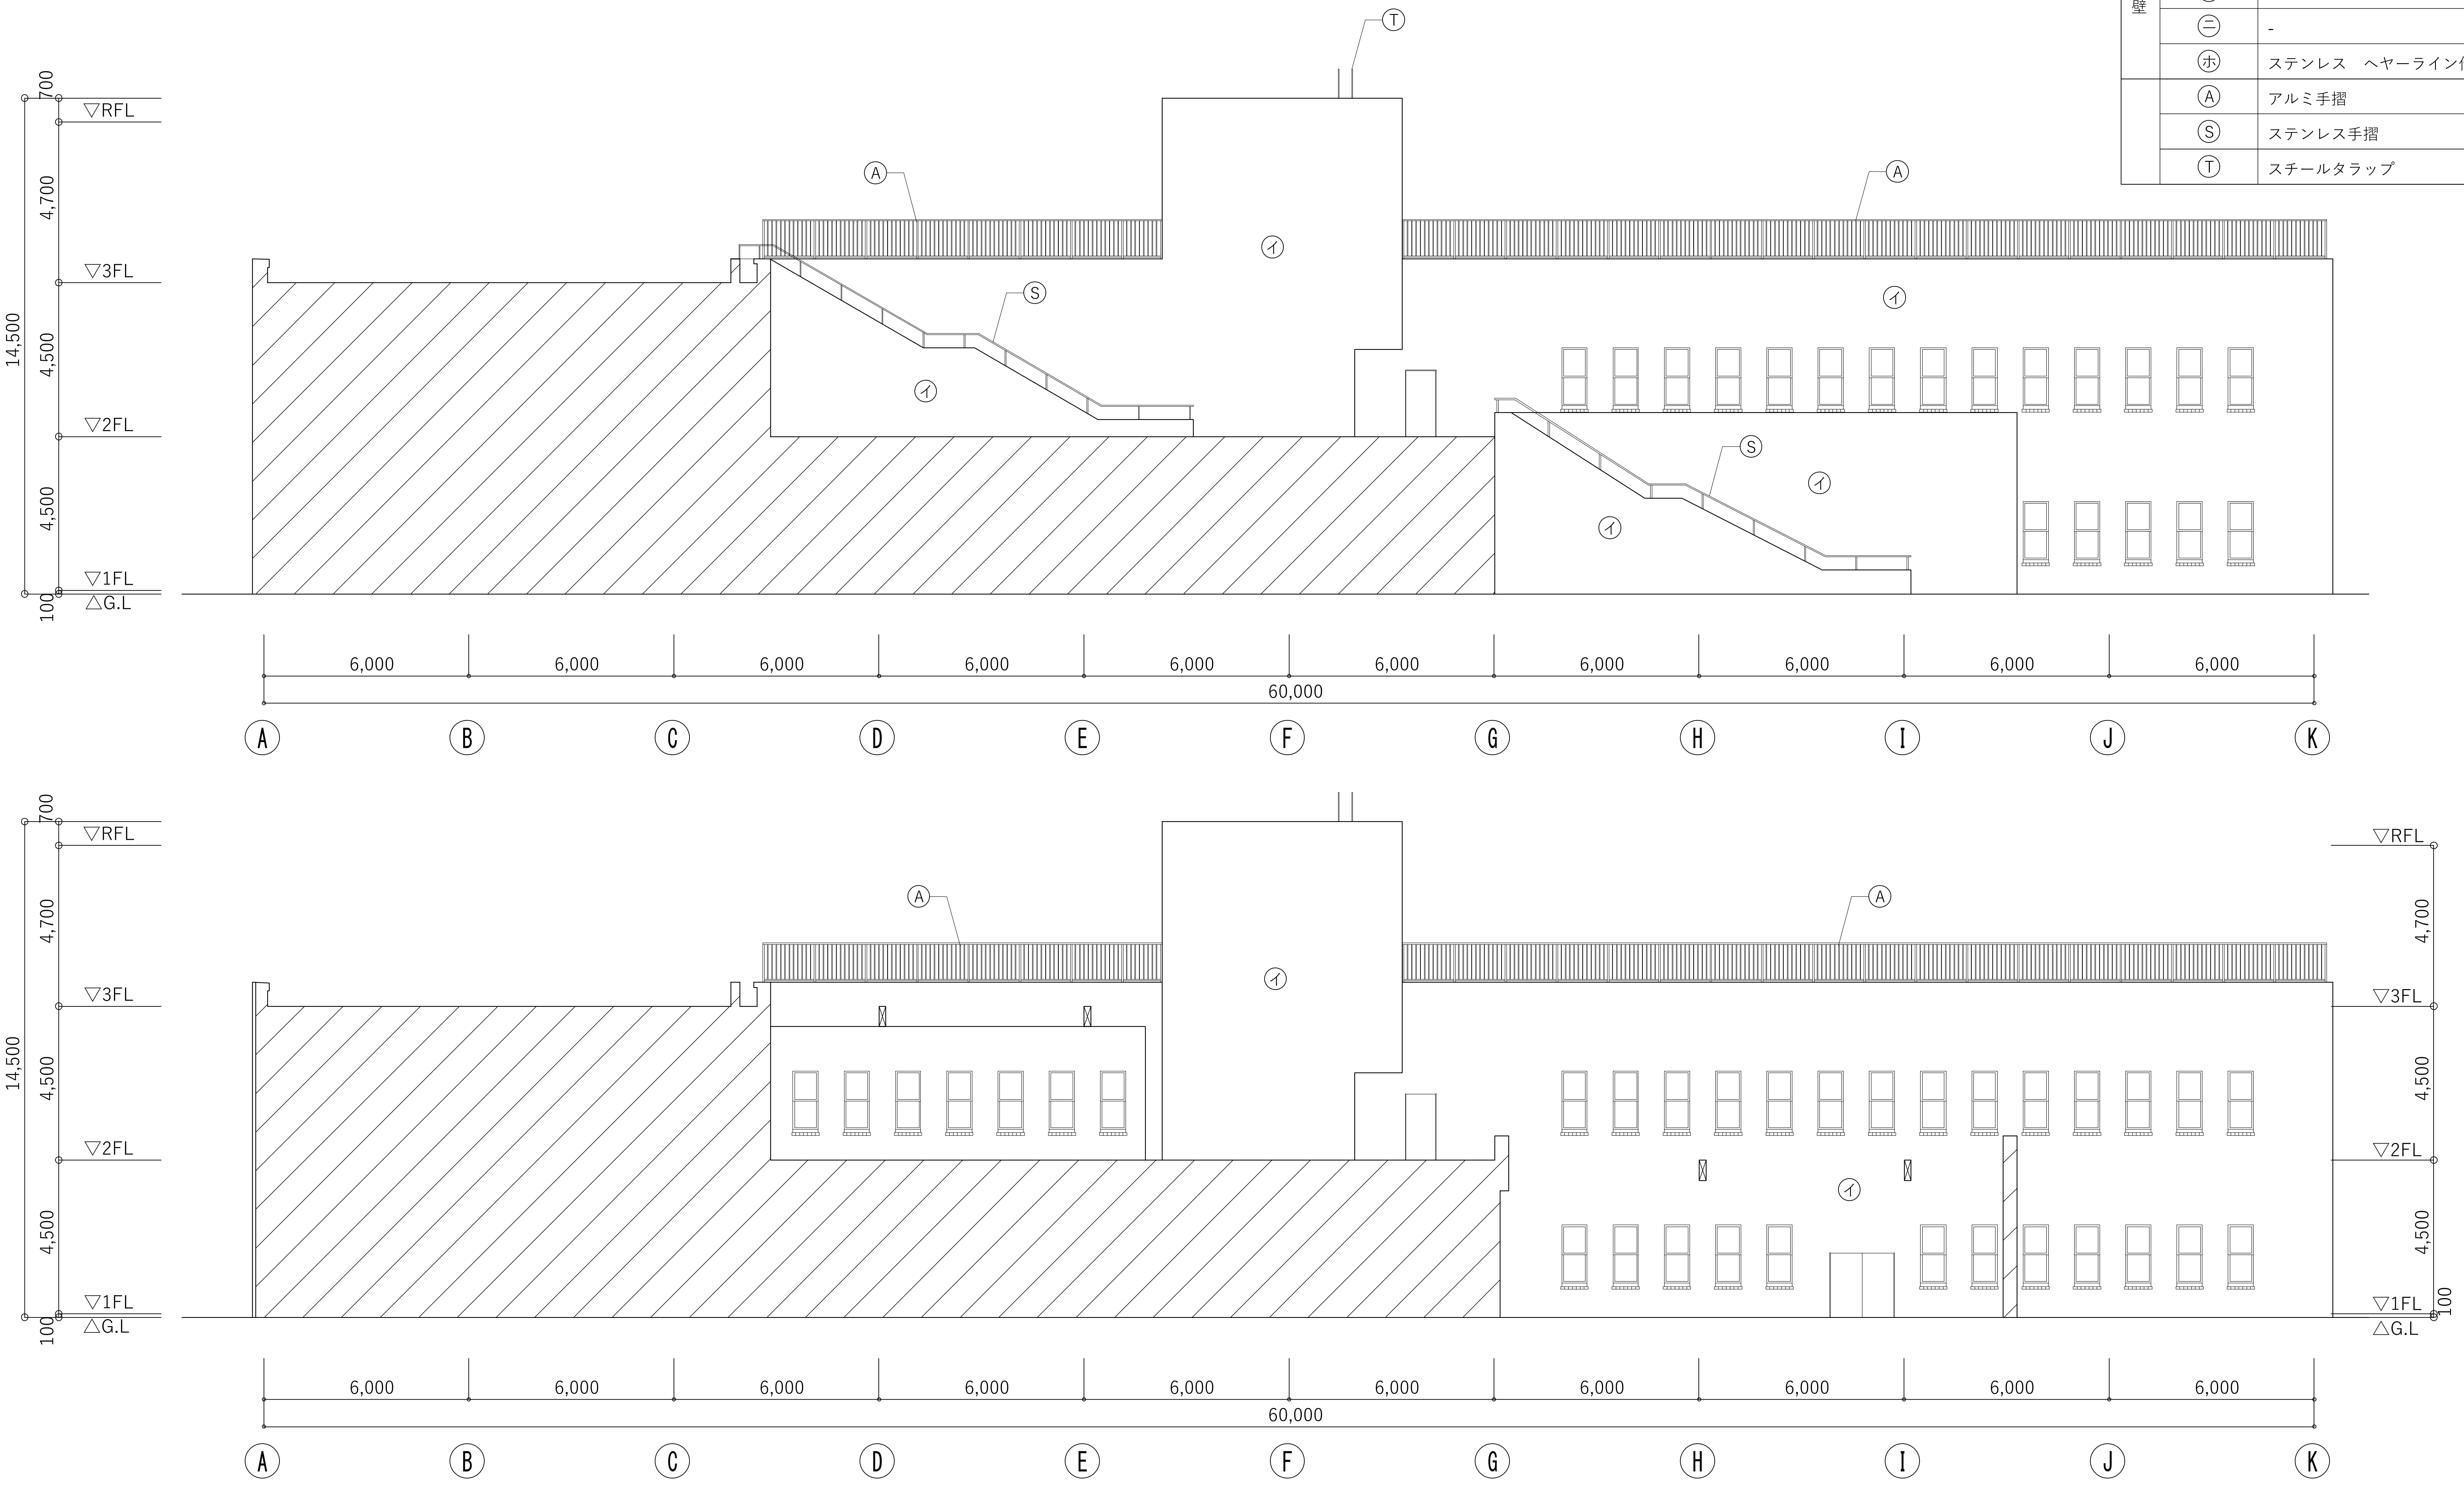

北立面図 2　1/100

明石市政策局 プロジェクト推進室	旧市立図書館解体工事			
SHOWA SEKKEI 株式会社昭和設計 久保　岳 一級建築士 大臣登録第310130号	A	意匠	最終版	2026.09.30
	13	【撤去】北立面図 2	見積版	2026.07.16
		S=1/100	最終契約版	

（2023年版）

※A3用紙サイズの場合 A1用紙サイズの1/2縮尺

凡例		
外 壁	㋑	煉瓦タイル貼（防水モルタル下地）
	㋺	コンクリート打ち放しシリコン吹付
	㋩	-
	㋥	-
	㋭	ステンレス　ヘヤーライン仕上げ
	Ⓐ	アルミ手摺
	Ⓢ	ステンレス手摺
	Ⓣ	スチールタラップ

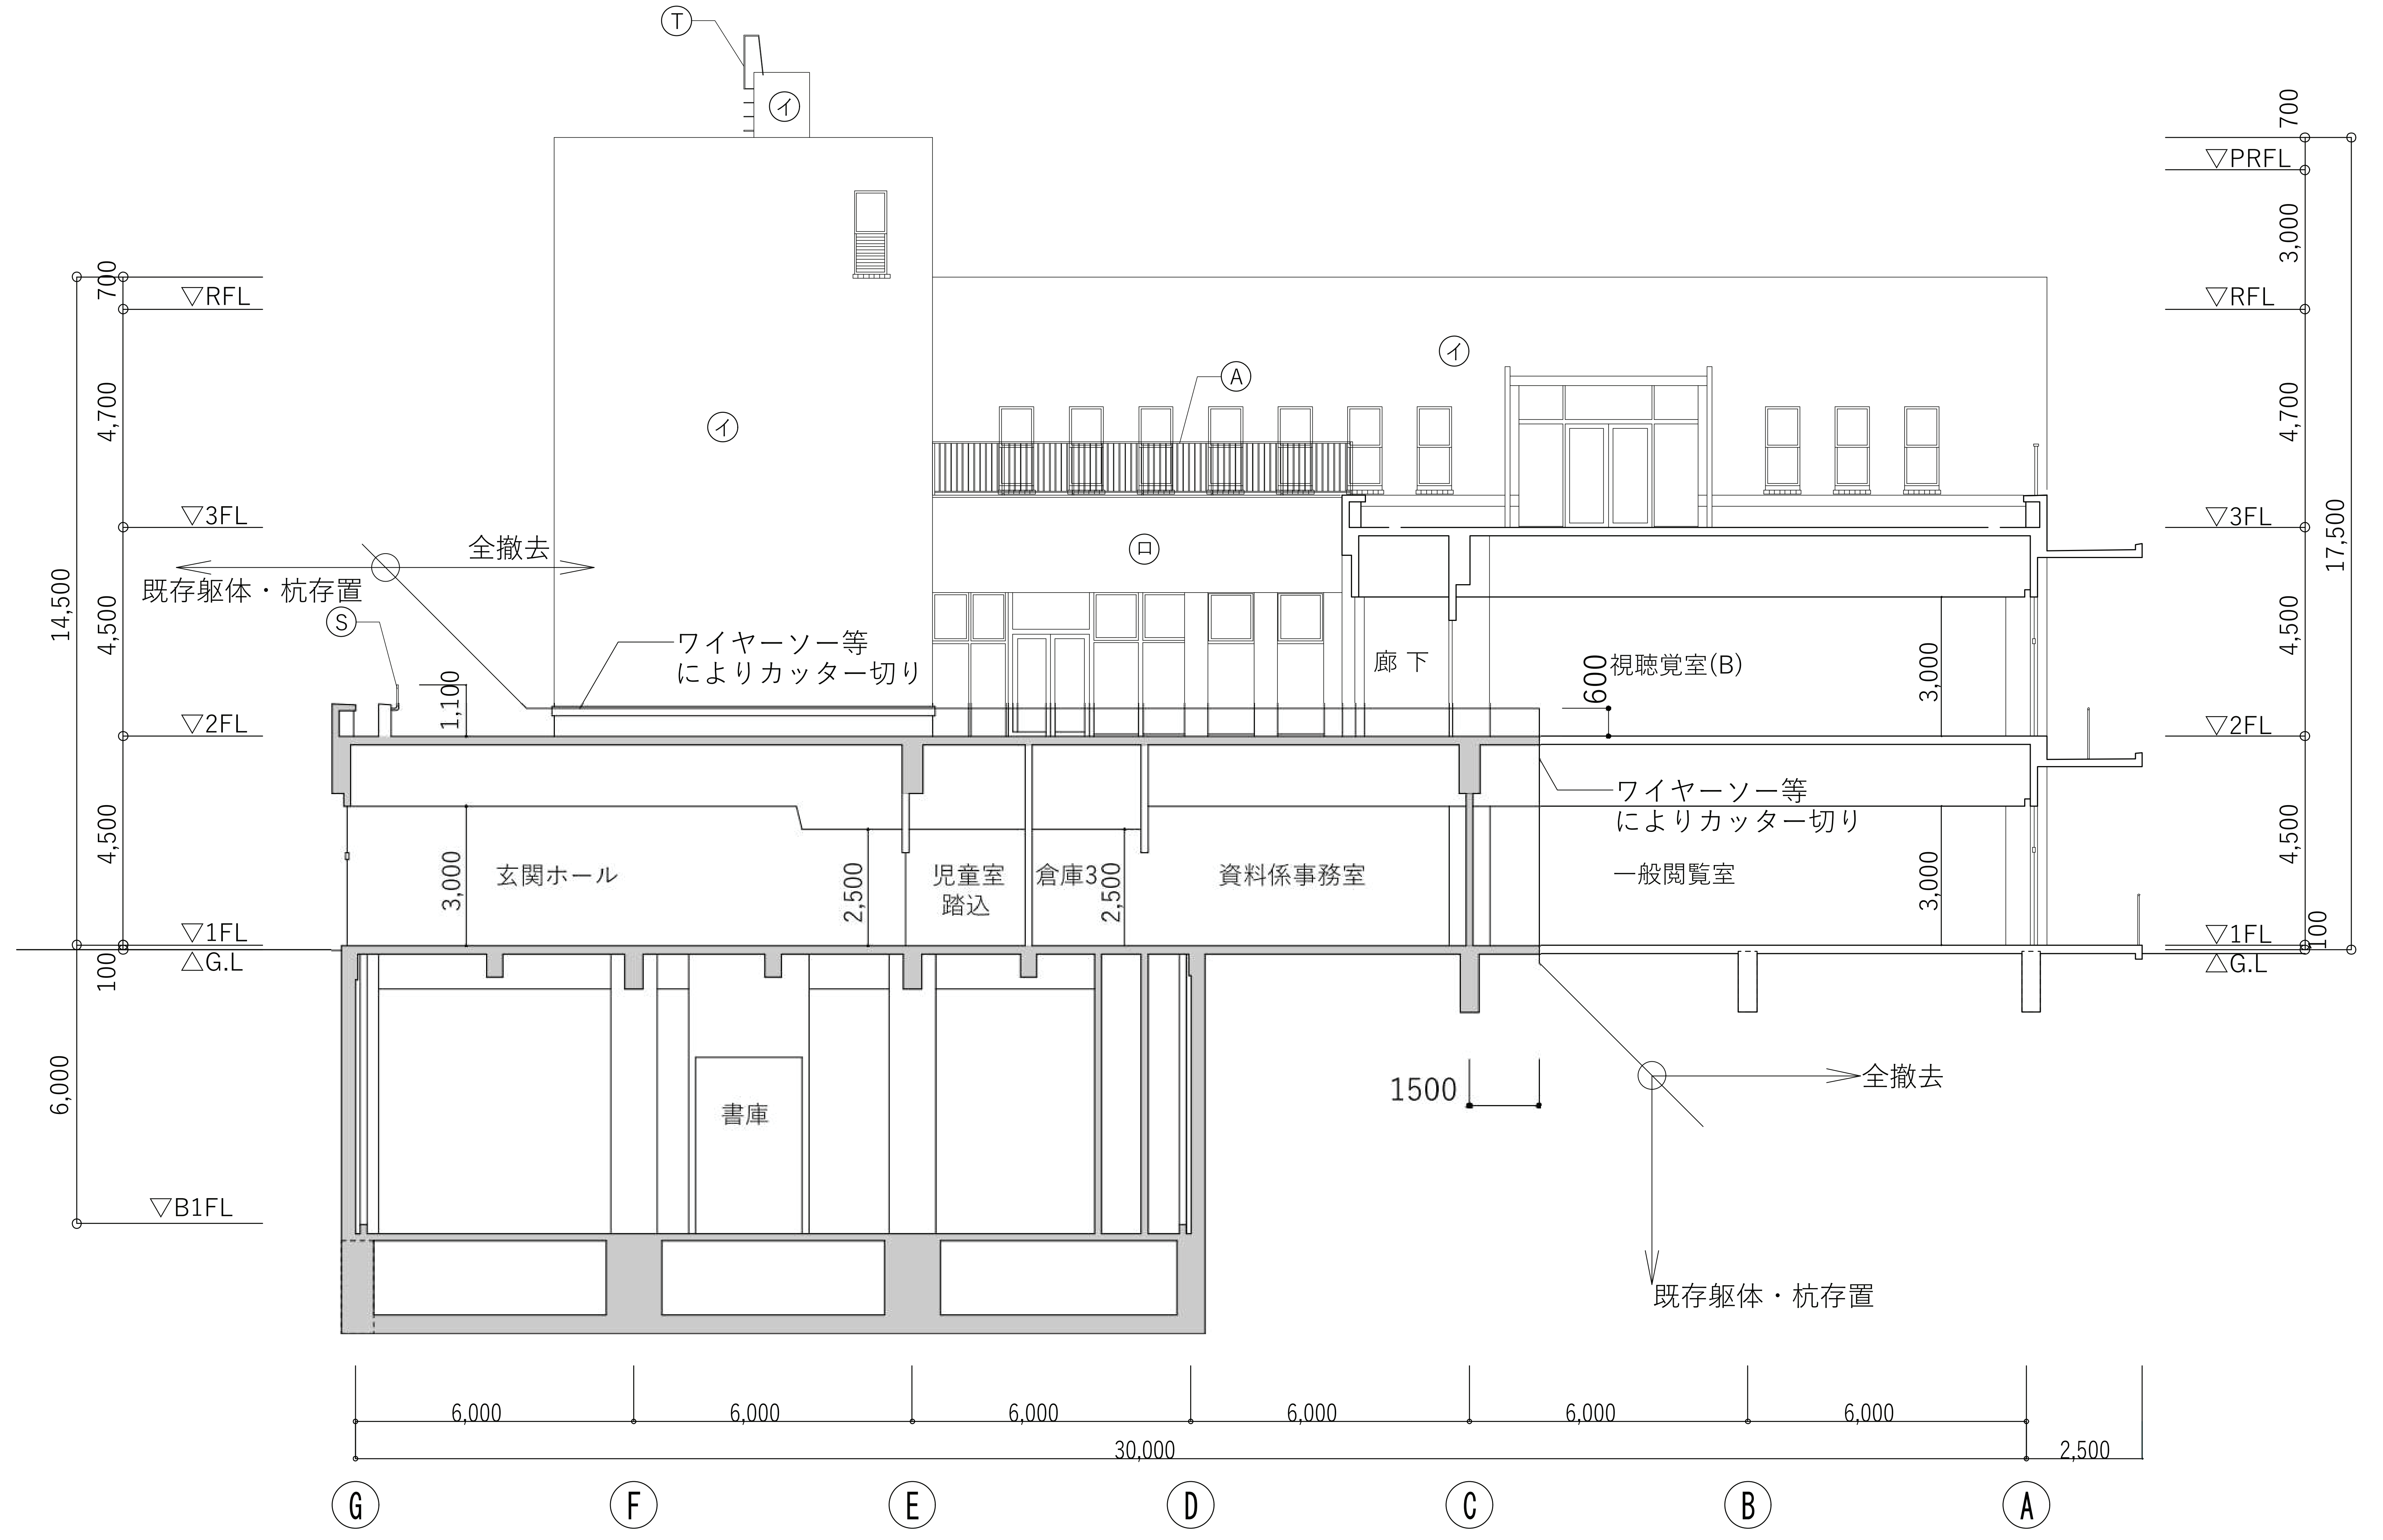

：塗潰し部の躯体は存置

※躯体切断部の配筋は錆止め塗装とすること。

※地下1階について、間仕切壁の一部を除き、既存躯体、杭は存置のこと。

縦断面図　1/100

<特記事項>

※存置する地下1階及び1階の躯体にひび割れや損傷を与えないよう施工するため、工事の実施にあたり、
　解体施工方法および仮設躯体補強等に係る検討書を監督職員に提出し、安全性を確認すること。

※躯体解体に先立ち、解体建物の調整及び使用重機の配置に合わせた仮設躯体補強の検討を行うこと。

※合わせて、県立図書館際及び上層部の解体については軽量の重機、手バラシの採用を検討のこと。

※存置範囲と解体範囲の区切では、ワイヤーソー等によりカッター切りを行うこと。

※存置範囲の躯体への振動等を極力抑え、躯体への影響を抑えるよう努めること。

※存置躯体の上に載せるコンクリートガラは、原則として高さ20cm以内とする。加えて仮設躯体補強等の検討結果も
　考慮のこと。

明石市政策局 プロジェクト推進室	旧市立図書館解体工事			
SHOWA SEKKEI 株式会社昭和設計	A	意匠	最終版	2026.09.30
	14	【撤去】断面図 1	見積版	2026.07.16
久保　岳 一級建築士 大臣登録第310130号		S=1/100	最終契約版	

（2023年版）

※A3用紙サイズの場合 A1用紙サイズの1/2縮尺

凡例		
外壁	㋑	煉瓦タイル貼（防水モルタル下地）
	㋺	コンクリート打ち放しシリコン吹付
	㋩	-
	㋥	-
	㋭	ステンレス　ヘヤーライン仕上げ
	Ⓐ	アルミ手摺
	Ⓢ	ステンレス手摺
	Ⓣ	スチールタラップ

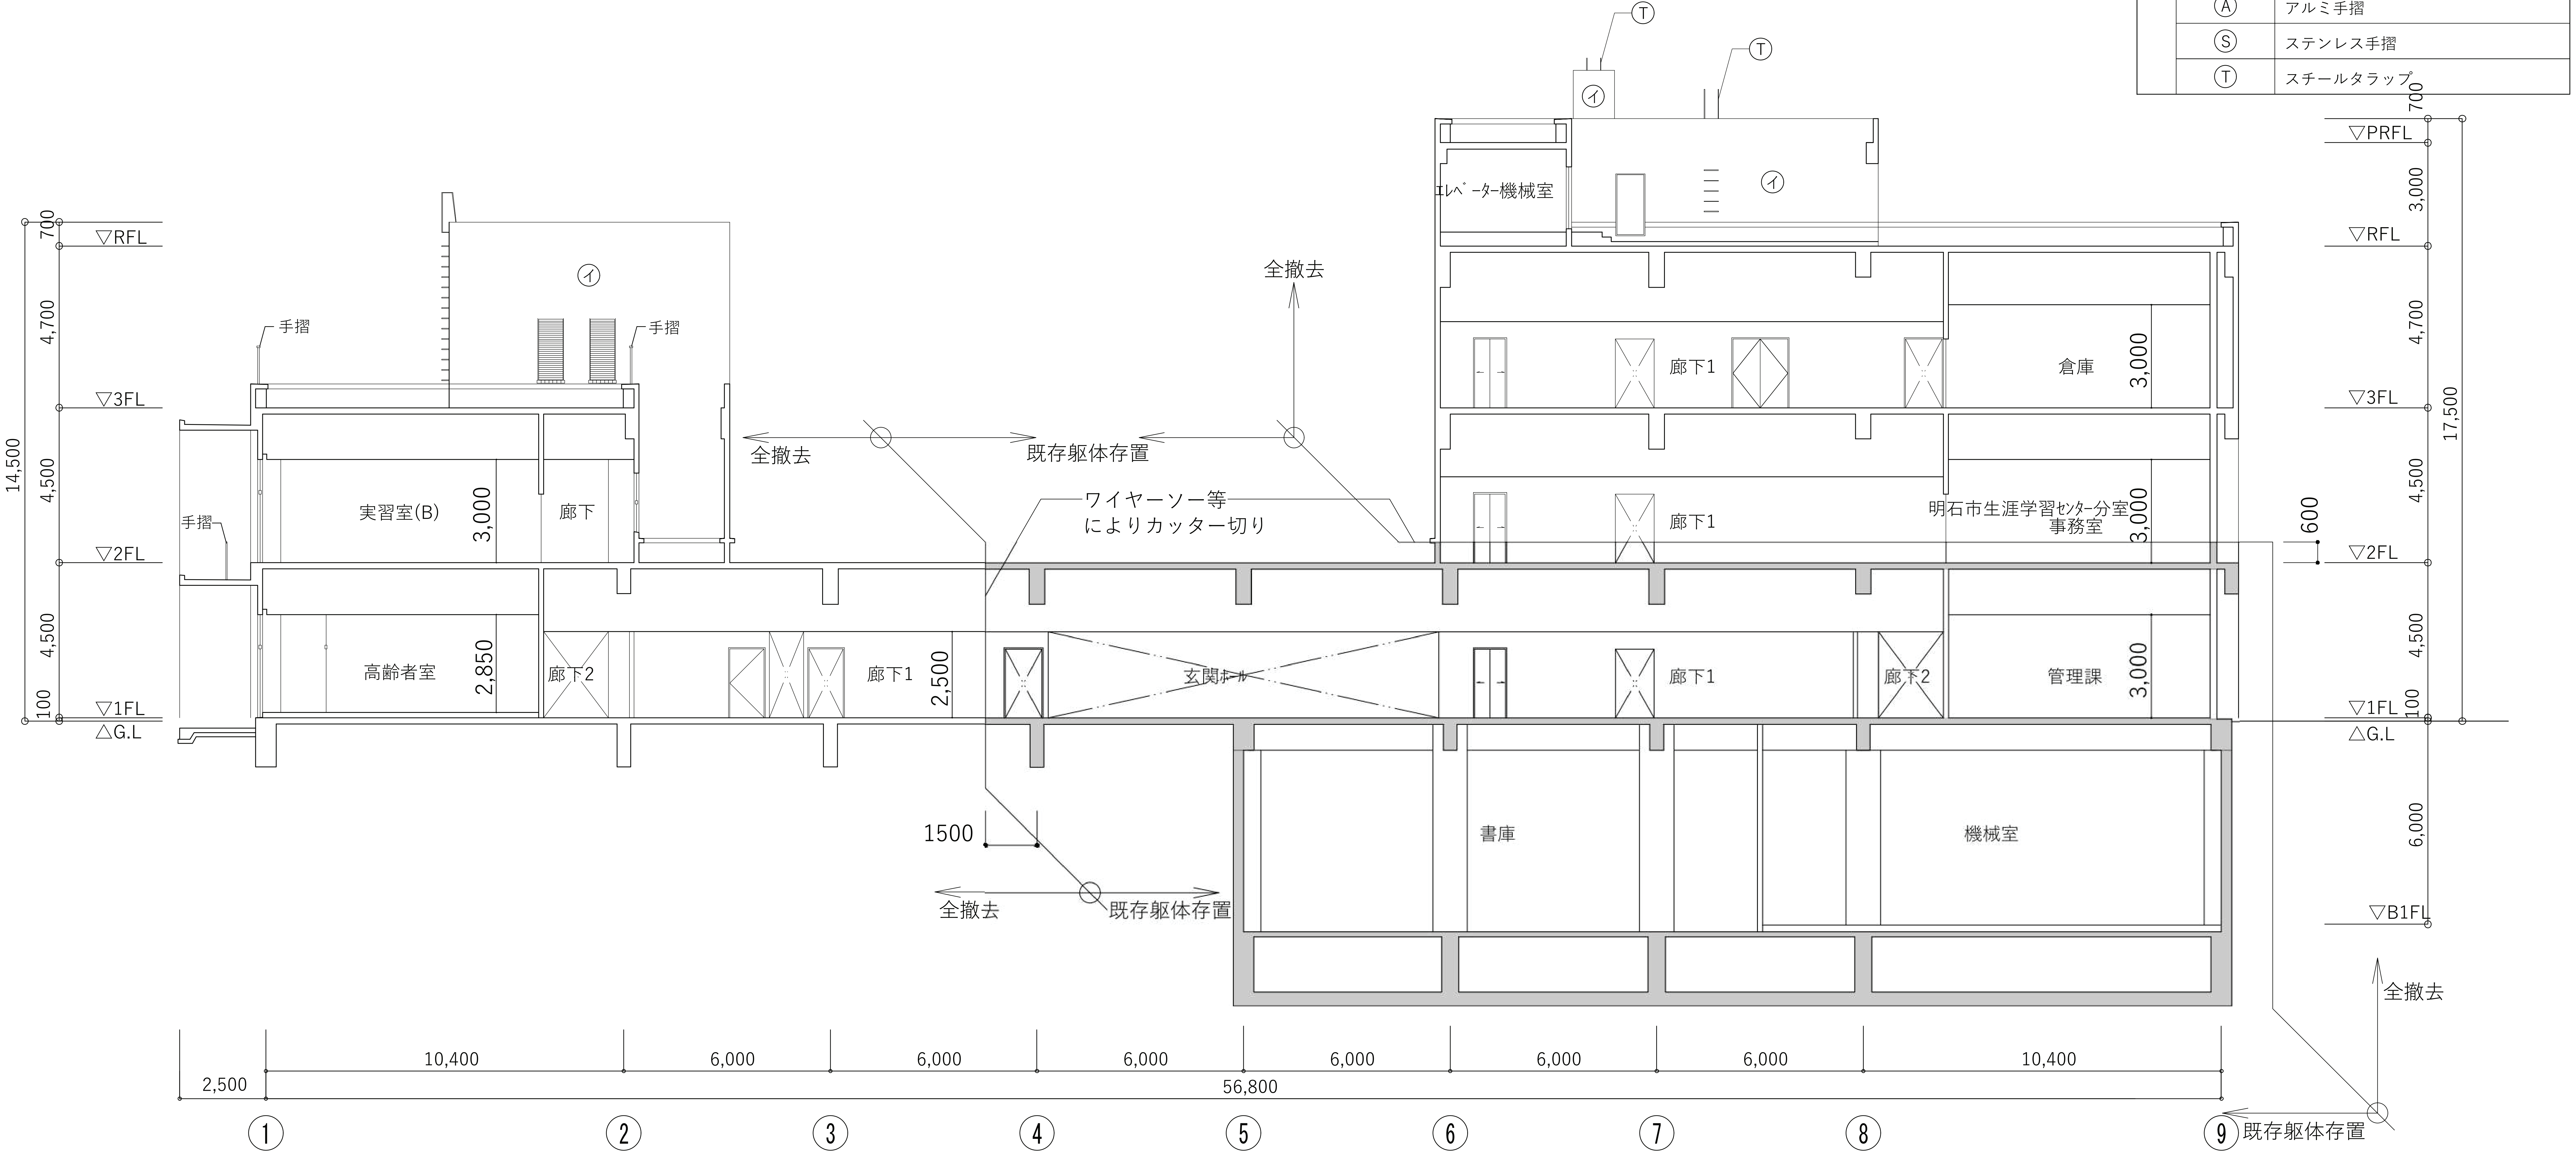

横断面図　1/100

▭：塗潰し部の躯体は存置

※躯体切断部の配筋は錆止め塗装とすること。

※地下1階について、間仕切壁の一部を除き、既存躯体、杭は存置のこと。

<特記事項>
※存置する地下1階及び1階の躯体にひび割れや損傷を与えないよう施工するため、工事の実施にあたり、
解体施工方法および仮設躯体補強等に係る検討書を監督職員に提出し、安全性を確認すること。
※躯体解体に先立ち、解体建物の調整及び使用重機の配置に合わせた仮設躯体補強の検討を行うこと。
※合わせて、県立図書館際及び上層部の解体については軽量の重機、手バラシの採用を検討のこと。
※存置範囲と解体範囲の区切では、ワイヤーソー等によりカッター切りを行うこと。
※存置範囲の躯体への振動等を極力抑え、躯体への影響を抑えるよう努めること。
※存置躯体の上に載せるコンクリートガラは、原則として高さ20cm以内とする。加えて仮設躯体補強等の検討結果も
考慮のこと。

明石市政策局 プロジェクト推進室	旧市立図書館解体工事		
SHOWA SEKKEI 株式会社昭和設計 久保　岳 一級建築士　大臣登録第310130号	A	意匠	最終版　2026.09.30
	15	【撤去】断面図 2	見積版　2026.07.16
		S=1/100	最終契約版

（2023年版）

※A3用紙サイズの場合 A1用紙サイズの1/2縮尺

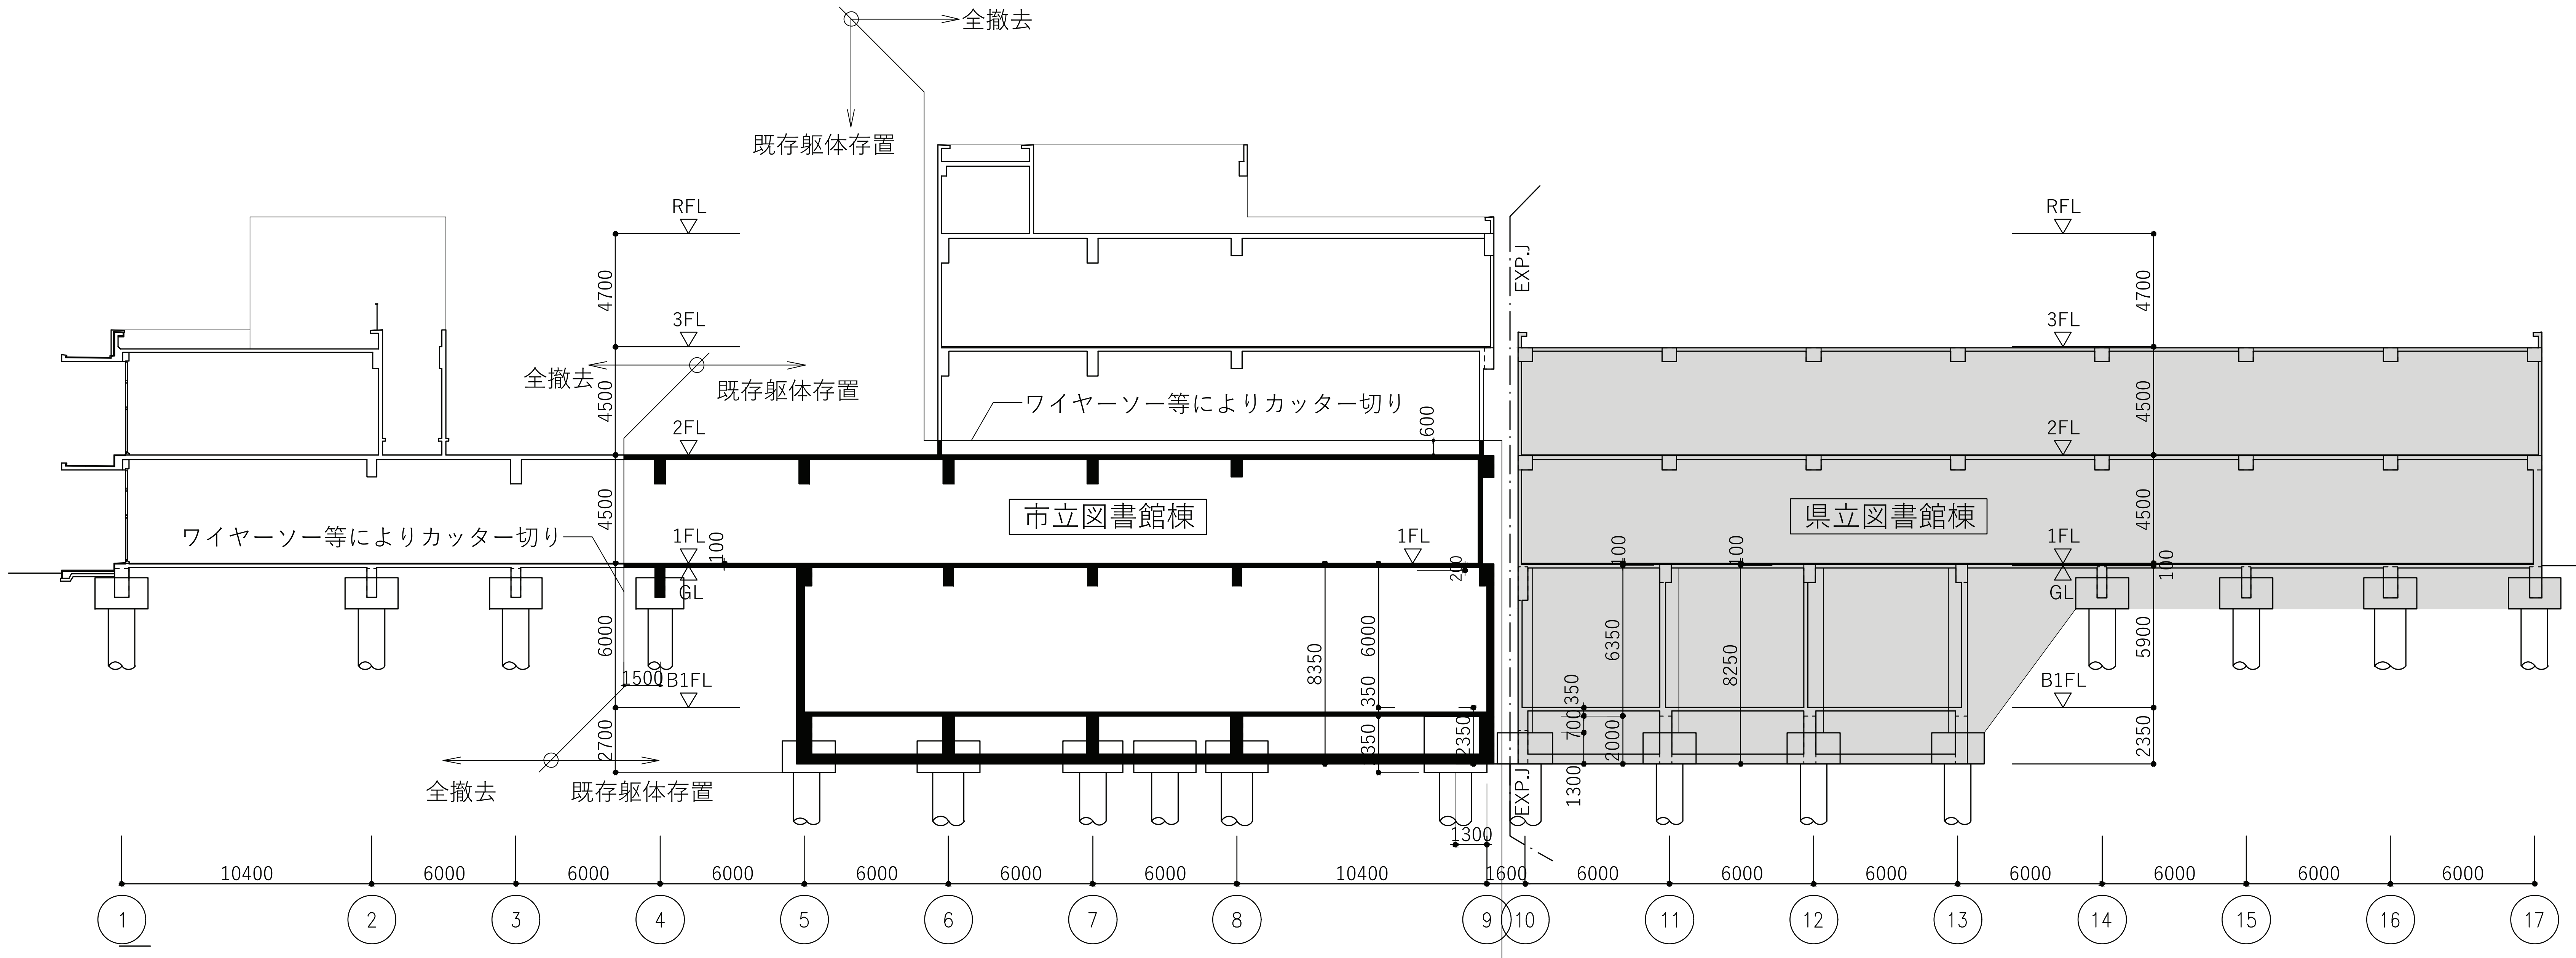

A-A 断面図

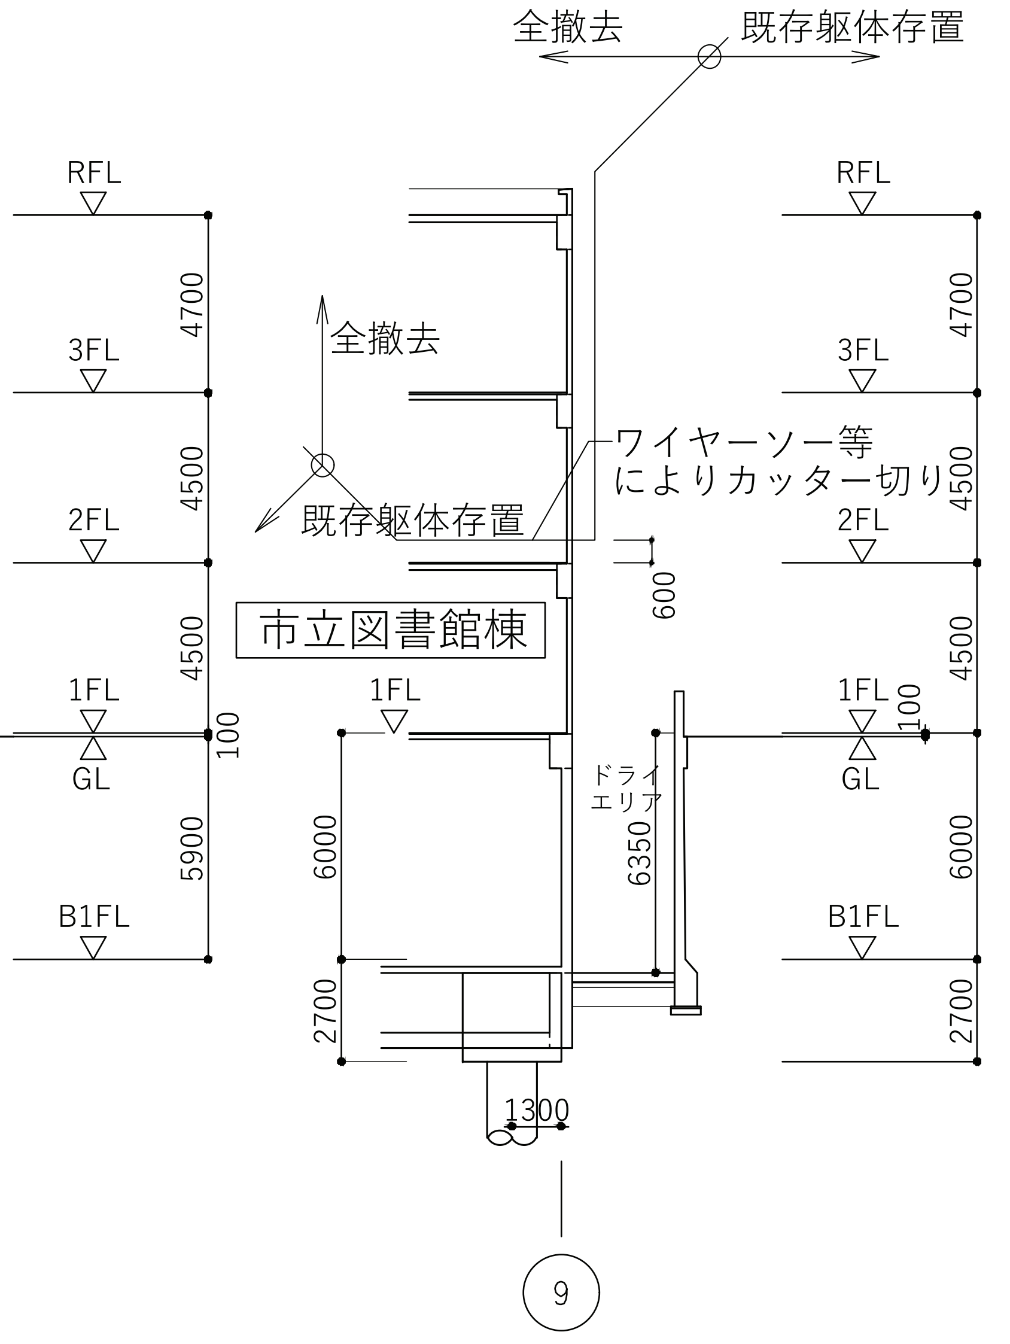

C-C 断面図

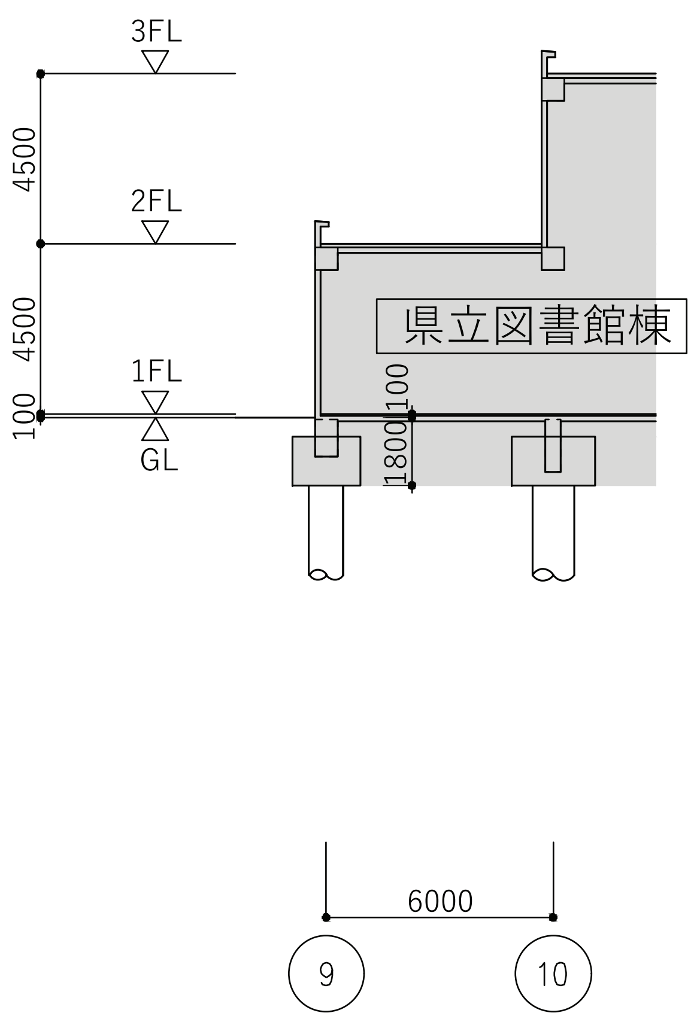

B-B 断面図

<特記事項>
※存置する地下1階及び1階の躯体にひび割れや損傷を与えないよう施工するため、工事の実施にあたり、
解体施工方法および仮設躯体補強等に係る検討書を監督職員に提出し、安全性を確認すること。
※躯体解体に先立ち、解体建物の調整及び使用重機の配置に合わせた仮設躯体補強の検討を行うこと。
※合わせて、県立図書館際及び上層部の解体については軽量の重機、手バラシの採用を検討のこと。
※存置範囲と解体範囲の区切では、ワイヤーソー等によりカッター切りを行うこと。
※存置範囲の躯体への振動等を極力抑え、躯体への影響を抑えるよう努めること。
※存置躯体の上に載せるコンクリートガラは、原則として高さ20cm以内とする。加えて仮設躯体補強等の検討結果も
考慮のこと。

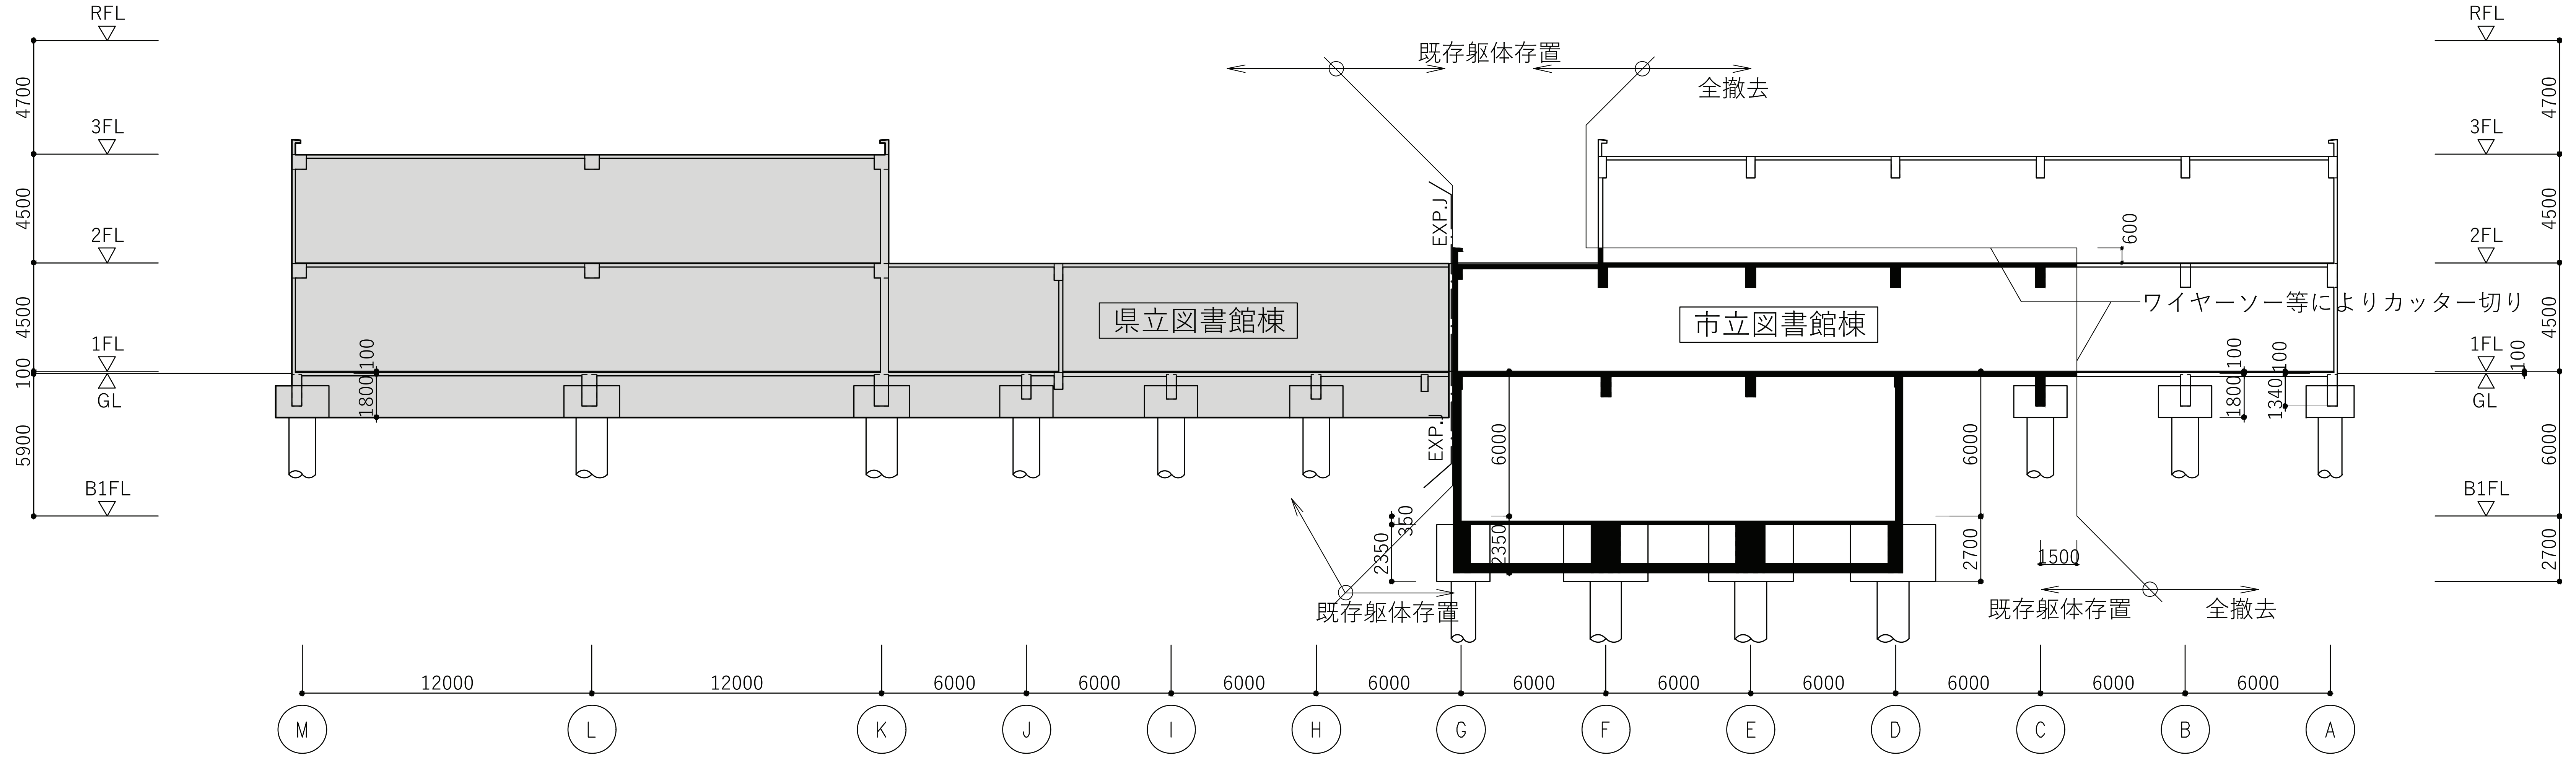

D-D 断面図

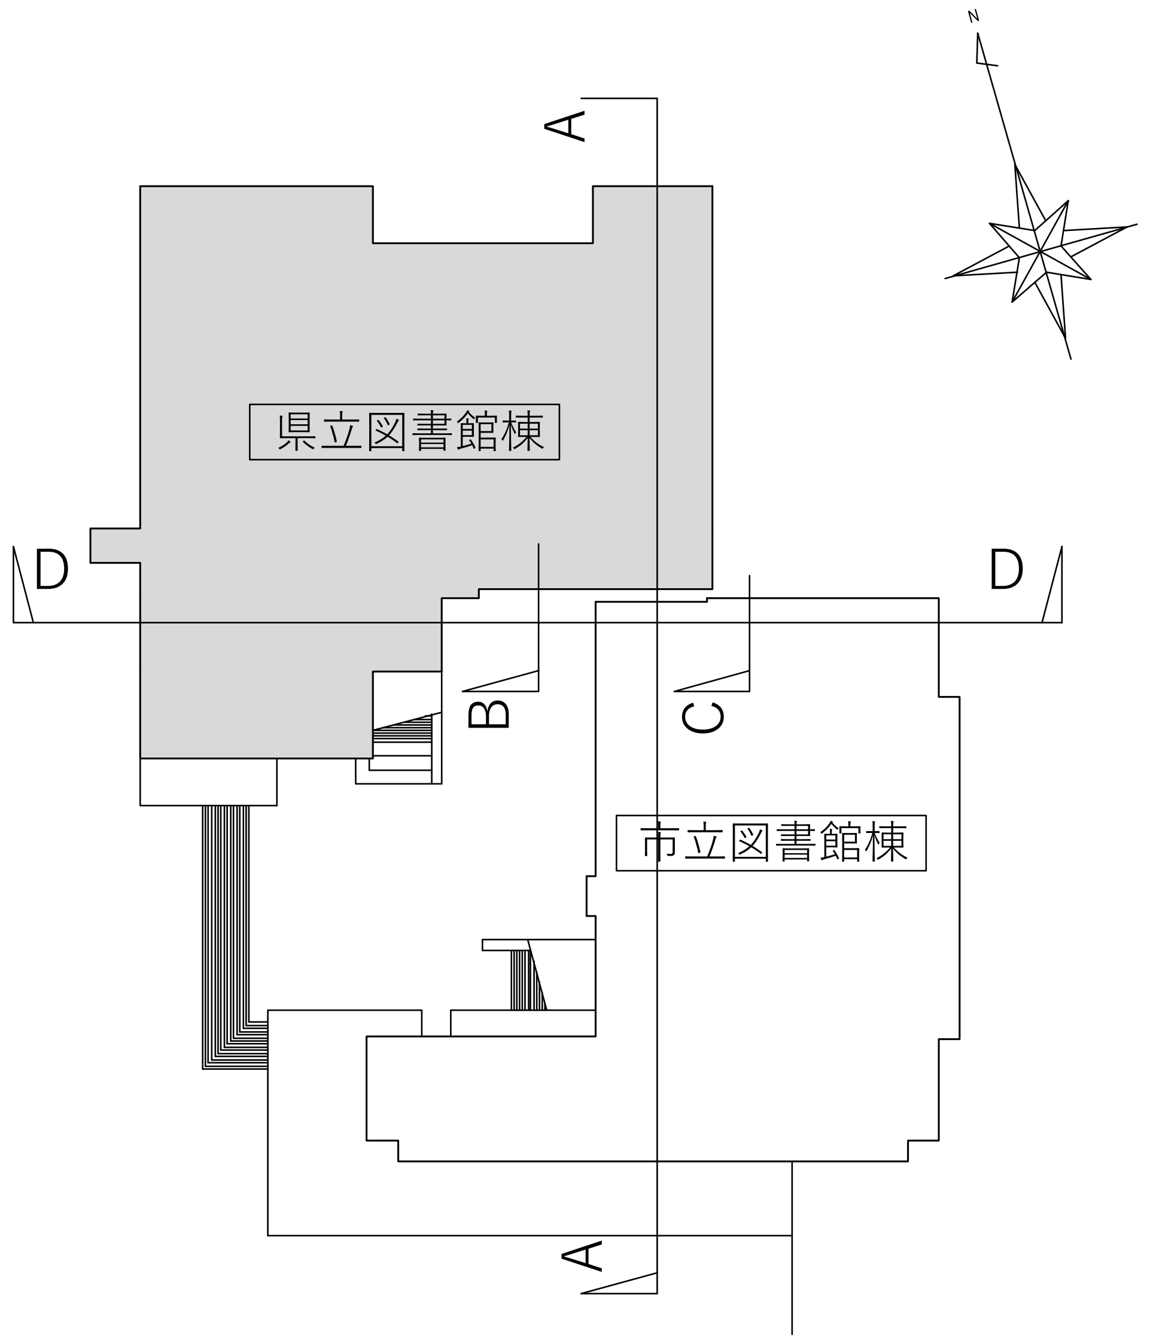

KEYPLAN

▬ ：塗潰し部の躯体は存置
※躯体切断部の配筋は錆止め塗装とすること。
※地下1階について、間仕切壁の一部を除き、既存躯体、杭は存置のこと。

明石市政策局 プロジェクト推進室
旧市立図書館解体工事
SHOWA SEKKEI
株式会社昭和設計
久保 岳
一級建築士 大臣登録第310130号

A	意匠	最終版	2026.09.30
16	【撤去】断面図 3	見積版	2026.07.16
	S=1/200	最終契約版	

(2023年版)

※A3用紙サイズの場合 A1用紙サイズの1/2縮尺

符号	型式	内法		数量	材質	仕上	枠 材質	枠 仕上	硝子		沓摺 踏.板		附属金物 ヒンジ	ロック	ドアチエック	上ゲ落シ	戸当り煽り止		備考
SSD 1	嵌殺シ袖,ランマ付,引分ケガラス戸（ドアーエンジン付）	4000×2200×110		2	ステンレス	ヘヤーライン	ステンレス	ヘヤーライン	透明5mm		ステンレス	ヘヤーライン		シリンダー本締り錠		上ゲ落シ			ドアーエンジン装置付
SSD 2	嵌殺シ袖付両開キガラス扉 ランマ付	4000×2200×110		2	仝上	仝上	仝上	仝上	仝上		仝上		フロアーヒンジ	シリンダー本締錠		仝上		把手	框フレーム付ステンレスヘヤーライン
SD 1	両開キ扉	1,800×1,900×40		4	スチール	オイルペイント	スチール	オイルペイント			ステンレス	ヘヤーライン	ピボットヒンジ	モノロック錠（シリンダー錠付）	ドアーチェック	上ゲ落シ			
SD 2	仝上（親子式）	1,200×1,900×40		2	仝上	仝上	仝上	仝上			仝上	仝上	仝上	仝上（仝上）	仝上	仝上			
SD 3	嵌殺シ袖,ランマ付 片開キ扉	1,960×2,700×40		1	仝上	仝上	仝上	仝上	網入透明		仝上	仝上	仝上	仝上（仝上）	仝上				
SD 4	片開キ扉	800×1,900×40		3	仝上	仝上	仝上	仝上			仝上	仝上	仝上	仝上（仝上）	仝上		戸当り、煽り止		
SD 5	両開キ扉	1,960×1,900×40		2	仝上	仝上	仝上	仝上			仝上	仝上	仝上	空錠	仝上（ヒューズ付）	上ゲ落シ		ケースハンドル	甲種防火戸
SD 6	仝上	1,860×1,900×40		1	仝上	仝上	仝上	仝上			仝上	仝上	仝上	仝上	仝上（仝上）	仝上		仝上	仝上
SD 7	仝上	1,800×1,900×40		2	仝上	仝上	仝上	仝上			仝上	仝上	仝上	モノロック錠（シリンダー錠付）	仝上（仝上）	仝上			甲種防火扉
SD 8	仝上（親子式）	1,200×1,900×40		1	仝上	仝上	仝上	仝上			仝上	仝上	仝上	仝上（仝上）	仝上（仝上）	仝上			甲種防火扉
SD 9	嵌殺シ袖ランマ付 片開キガラス扉	1,960×2,960×40		1	仝上	仝上	仝上	仝上	透明5mm		仝上	仝上	フロアーヒンジ	シリンダー本締錠				把手	
SD 10	片開キ扉	1,200×1,900×40		3	仝上	仝上	仝上	仝上			仝上	仝上	ピボットヒンジ	空錠	ドアーチェック（ヒューズ付）			ケースハンドル	甲種防火扉
SD 11	仝上	800×1,900×40		2	仝上	仝上	仝上	仝上			仝上	仝上	仝上	モノロック錠（シリンダー錠付）	仝上				甲種防火扉
SD 12	仝上	450×450×40		12	仝上	仝上	仝上	仝上			スチール	オイルペイント	蝶番	分電盤錠					甲種防火扉
SD 13	片開キガラス扉（嵌殺シランマ付）	980×1,900×40 （980×2,390×100）		1	仝上	仝上	仝上	仝上	透明5mm		ステンレス	ヘヤーライン	ピボットヒンジ	モノロック錠（シリンダー錠付）	ドアーチェック				
SD 14	仝上（嵌殺シランマ付）	750×1,900×40 （750×2,890×100）		1	仝上	仝上	仝上	仝上	仝上		仝上	仝上	仝上	仝上	仝上				
SW(欠)				1	スチール	オイルペイント	スチール	オイルペイント	5mm透明 窓5mm透明		ステンレス ソロバンレール			シリンダー錠				引手	上下框ステンレスマド
SW(欠)				2	仝上	仝上	仝上	仝上	仝上		仝上			仝上				仝上	仝上
SW(欠)				1	仝上	仝上	仝上	仝上	仝上		仝上			仝上				仝上	WD ト組合セ 上下框ステンレスマド
SW 4	引違イ2連窓	5,310×900×100		1	仝上	仝上	仝上	仝上	網入型ガラス		スチール	オイルペイント		クレセント				引手	SD 2 ト組合セ
SW 5	嵌殺シランマ付 引違イガラス窓	1,500×1,960×100		1	仝上	仝上	仝上	仝上	3mm透明 マド5mm透明		ステンレス ソロバンレール			シリンダー錠				仝上	上下框ステンレス窓
SW 6	仝上	1,250×900×60		1	仝上	仝上	仝上	仝上	仝上		仝上			仝上				仝上	仝上
SW 7	嵌殺シスクリーン	10,000×985×100		1	仝上	仝上	仝上	仝上	網入透明										
SW 8	嵌殺シ窓	5,000×900×100		1	仝上	仝上	仝上	仝上	16mm ペヤーガラス（5-6-5）										
				1	スチール	オイルペイント	レール ステンレス												
SS 1	スチール製電動シャッター	5,340×3,100		1	スチール	オイルペイント	レール ステンレス												
SS 2	仝上	2,565×3,100		1	仝上	仝上	仝上												
SS 3	スチール製軽量シャッター	5100×2500		2	スチール	オイルペイント	レール ステンレス												
AW 1	回転ランマ 引違イ12連窓	35,930×2,900×100		1	アルミ	ジュラクロン	アルミ	ジュラクロン	透明5mm		アルミ	ジュラクロン		クレセント ラム				引手	
AW 2	回転ランマ 引違イ12連窓	17,800×2,900×100		2	アルミ	仝上	仝上	仝上	仝上		仝上	仝上		仝上				仝上	
AW 3	嵌殺シランマ回転窓付 引違イ窓	2,430×3,760×100		35	仝上	仝上	仝上	仝上	仝上（一部カラーペン15%）ランマ部分		仝上	仝上		仝上				仝上	
AW 4	回転ランマ付 嵌殺シ窓	980×2,890×100		30	仝上	仝上	仝上	仝上	仝上		仝上	仝上		ラッチ				仝上	
AW 5	上ゲ下ゲ窓	713×1,700×100		30	仝上	仝上	仝上	仝上	仝上〈一部網入磨キ〉		仝上	仝上		クレセント				仝上	
AW 6	固定ガラリ付 上ゲ下ゲ窓	713×1,700×100		2	仝上	仝上	仝上	仝上	仝上		仝上	仝上		仝上				仝上	
AW 7	回転ランマ付 嵌殺シ3連窓	2690×2890×100		1	仝上	仝上	仝上	仝上	仝上		仝上	仝上		ラッチ				仝上	AW 8ト組合セ
AW 8	回転ランマ付 嵌殺シ2連窓	2,690×2,890×100		1	仝上	仝上	仝上	仝上	仝上		仝上	仝上		仝上				仝上	
AW 9	嵌殺シ窓	550×2,890×100		2	仝上	仝上	仝上	仝上	仝上（一部網入磨キ）		仝上	仝上							
AW 10	仝上	450×2,890×100		1	仝上	仝上	仝上	仝上	仝上		仝上	仝上							
AW 11	嵌殺シ2段ランマ付 引違イ窓	2,430×1,760×100		2	仝上	仝上	仝上	仝上	仝上（一部カラーペン15%）		仝上	仝上		クレセント				引手	
AW 12	嵌殺シランマ回転窓付 引違イ窓	2,430×2,660×100		4	仝上	仝上	仝上	仝上	仝上		仝上	仝上		仝上				仝上	

[illegible]〉　[illegible]承認[illegible]ルコト。

明石市政策局 プロジェクト推進室

旧市立図書館解体工事

SHOWA SEKKEI
株式会社昭和設計

久保 岳
一級建築士 大臣登録第310130号

A	意匠	最終版	2026.09.30
17	【撤去】建具表 1	見積版	2026.07.16
		最終契約版	

（2023年版）

※A3用紙サイズの場合 A1用紙サイズの1/2縮尺

符号	型式	内法		数量	材質	仕上	枠		硝子		沓摺 額板	附属金物						備考
							材質	仕上				ヒンジ	ロック	ドアチエック	上ゲ落シ	戸当り煽り止		
WD 1	両開キ扉	1,800×1,900×40		8	桜ベニヤフラッシュ	オイルペイント	桧	オイルペイント			ステンレス ヘヤーライン	ピボットヒンヂ	モノロック錠（シリンダー錠付）	ドアーチェック	上ゲ落シ	戸あり		ガラリ付
WD 2	仝 上 （親子式）	1,200×1,900×40		6	仝	上	仝	上			仝 上	仝 上	仝 上	仝 上	仝 上	仝 上		ガラリ付
WD 3	片開キ扉	800×1,900×40		39	仝	上	仝	上			仝 上	仝 上	仝 上	仝 上		仝 上		ガラリ付　2F1ケ所 暗室部ニ入扉トスル 便所室ニ面スル扉ハ化粧板仕上トスル
WD 4	仝 上	700×1,900×40		3	仝	上	仝	上			仝 上	仝 上	握玉付表示錠	仝 上				
WD 5	仝 上	600×1,800×40		1	仝	上	仝	上			木製	蝶番	仝 上	仝 上				
WD 6	片開キガラス扉	750×1,800×40		1	桧	クリヤーラッカー	仝	上	型ガラス		仝 上	仝 上	空錠			戸あり		
WD 7	引違イ格子戸	1,800×1,400×40		2	桧	クリヤーラッカー	仝	上			木製		シリンダー鎌錠				戸車 レール	
WD 8	片開キフラッシュ	600×1800×40		21	桜ベニヤフラッシュ メラミン化粧板貼							ラバトリーヒンヂ	ラバトリーストライク			戸当り		
WD 9	片開キフラッシュ	650×1900×40		1	桜ベニヤフラッシュ OP仕上		桧	クリヤーラッカー			ステンレス	ピボットヒンヂ	モノロック錠（片面シリンダー）	ドアチェック				
WD10	親子フラッシュ	1200×1900×40		2	楢ベニアフラッシュ	オイルペイント	桧	オイルペイント										
F 1	引違イ戸襖	1,800×1,800		2	片面 ベニヤフラッシュ 〃 春慶マガイ	クリヤーラッカー 襖紙貼											引手	
~~F 2~~	~~片引キ戸襖~~	~~800×1,800~~		1	仝	上											仝上	
F 3	3枚引違イ襖	2,865×1,800		1	春慶マガイ框	襖紙貼											仝上	
F 4	天袋付3枚引違イ襖	2,865×2,389		1	仝	上											仝上	
F 5	4枚引違イ戸襖	3,880×1,800		1	片面 ベニヤフラッシュ 〃 春慶マガイ框	クリヤーラッカー 襖紙貼											仝上	
F 6	引違イ襖	1,840×1,800		1	春慶マガイ框	襖紙貼											仝上	
F 7	引違イ障子	1,250×1,180		1	杉	障子紙											仝上	
				1														
F 9	4枚引キフスマ	3,500×1800		1	春慶マガイ	襖紙貼											仝上	
F 10	引違イフスマ	1,700×1,800		3	仝上												仝上	
F 11	引違イフスマ	1,700×1,800		2	仝上												仝上	
S 1	4枚引違イ障子	3,880×1,800		1	杉	障子紙											引手	
S 2	仝 上	1,840×1,300		1	仝	上											仝上	
S 3	引違イ障子 ガラス付	2,460×2,860		3	仝	上											仝上	
AG 1	固定ガラリ	713×1,700		11	アルミ デュラクロン													
AG 2	仝上	300×300		64	仝上													
AG 3	仝上	300×600		2	仝上													
AG 4	仝上	1000×400		3	仝上													
AG 5	仝上	400×900		2	仝上													
AG 6	仝上	1400×450		1	仝上													
AG 7	仝上	600×500		1	仝上													
SS 3	スチール製軽量シャッター	5100 × 2500		2	スチール	オイルペイント	レール	ステンレス										
SS 4	スチール製電動 グリルシャッター	1800 × 2500		1	パイプ スチール	めっき仕上	レール	ステンレス										

明石市政策局 プロジェクト推進室

旧市立図書館解体工事

SHOWA SEKKEI
株式会社昭和設計
久保　岳
一級建築士　大臣登録第310130号

A	意匠	最終版	2026.09.30
18	【撤去】建具表 2	見積版	2026.07.16
		最終契約版	

（2023年版）

※A3用紙サイズの場合 A1用紙サイズの1/2縮尺

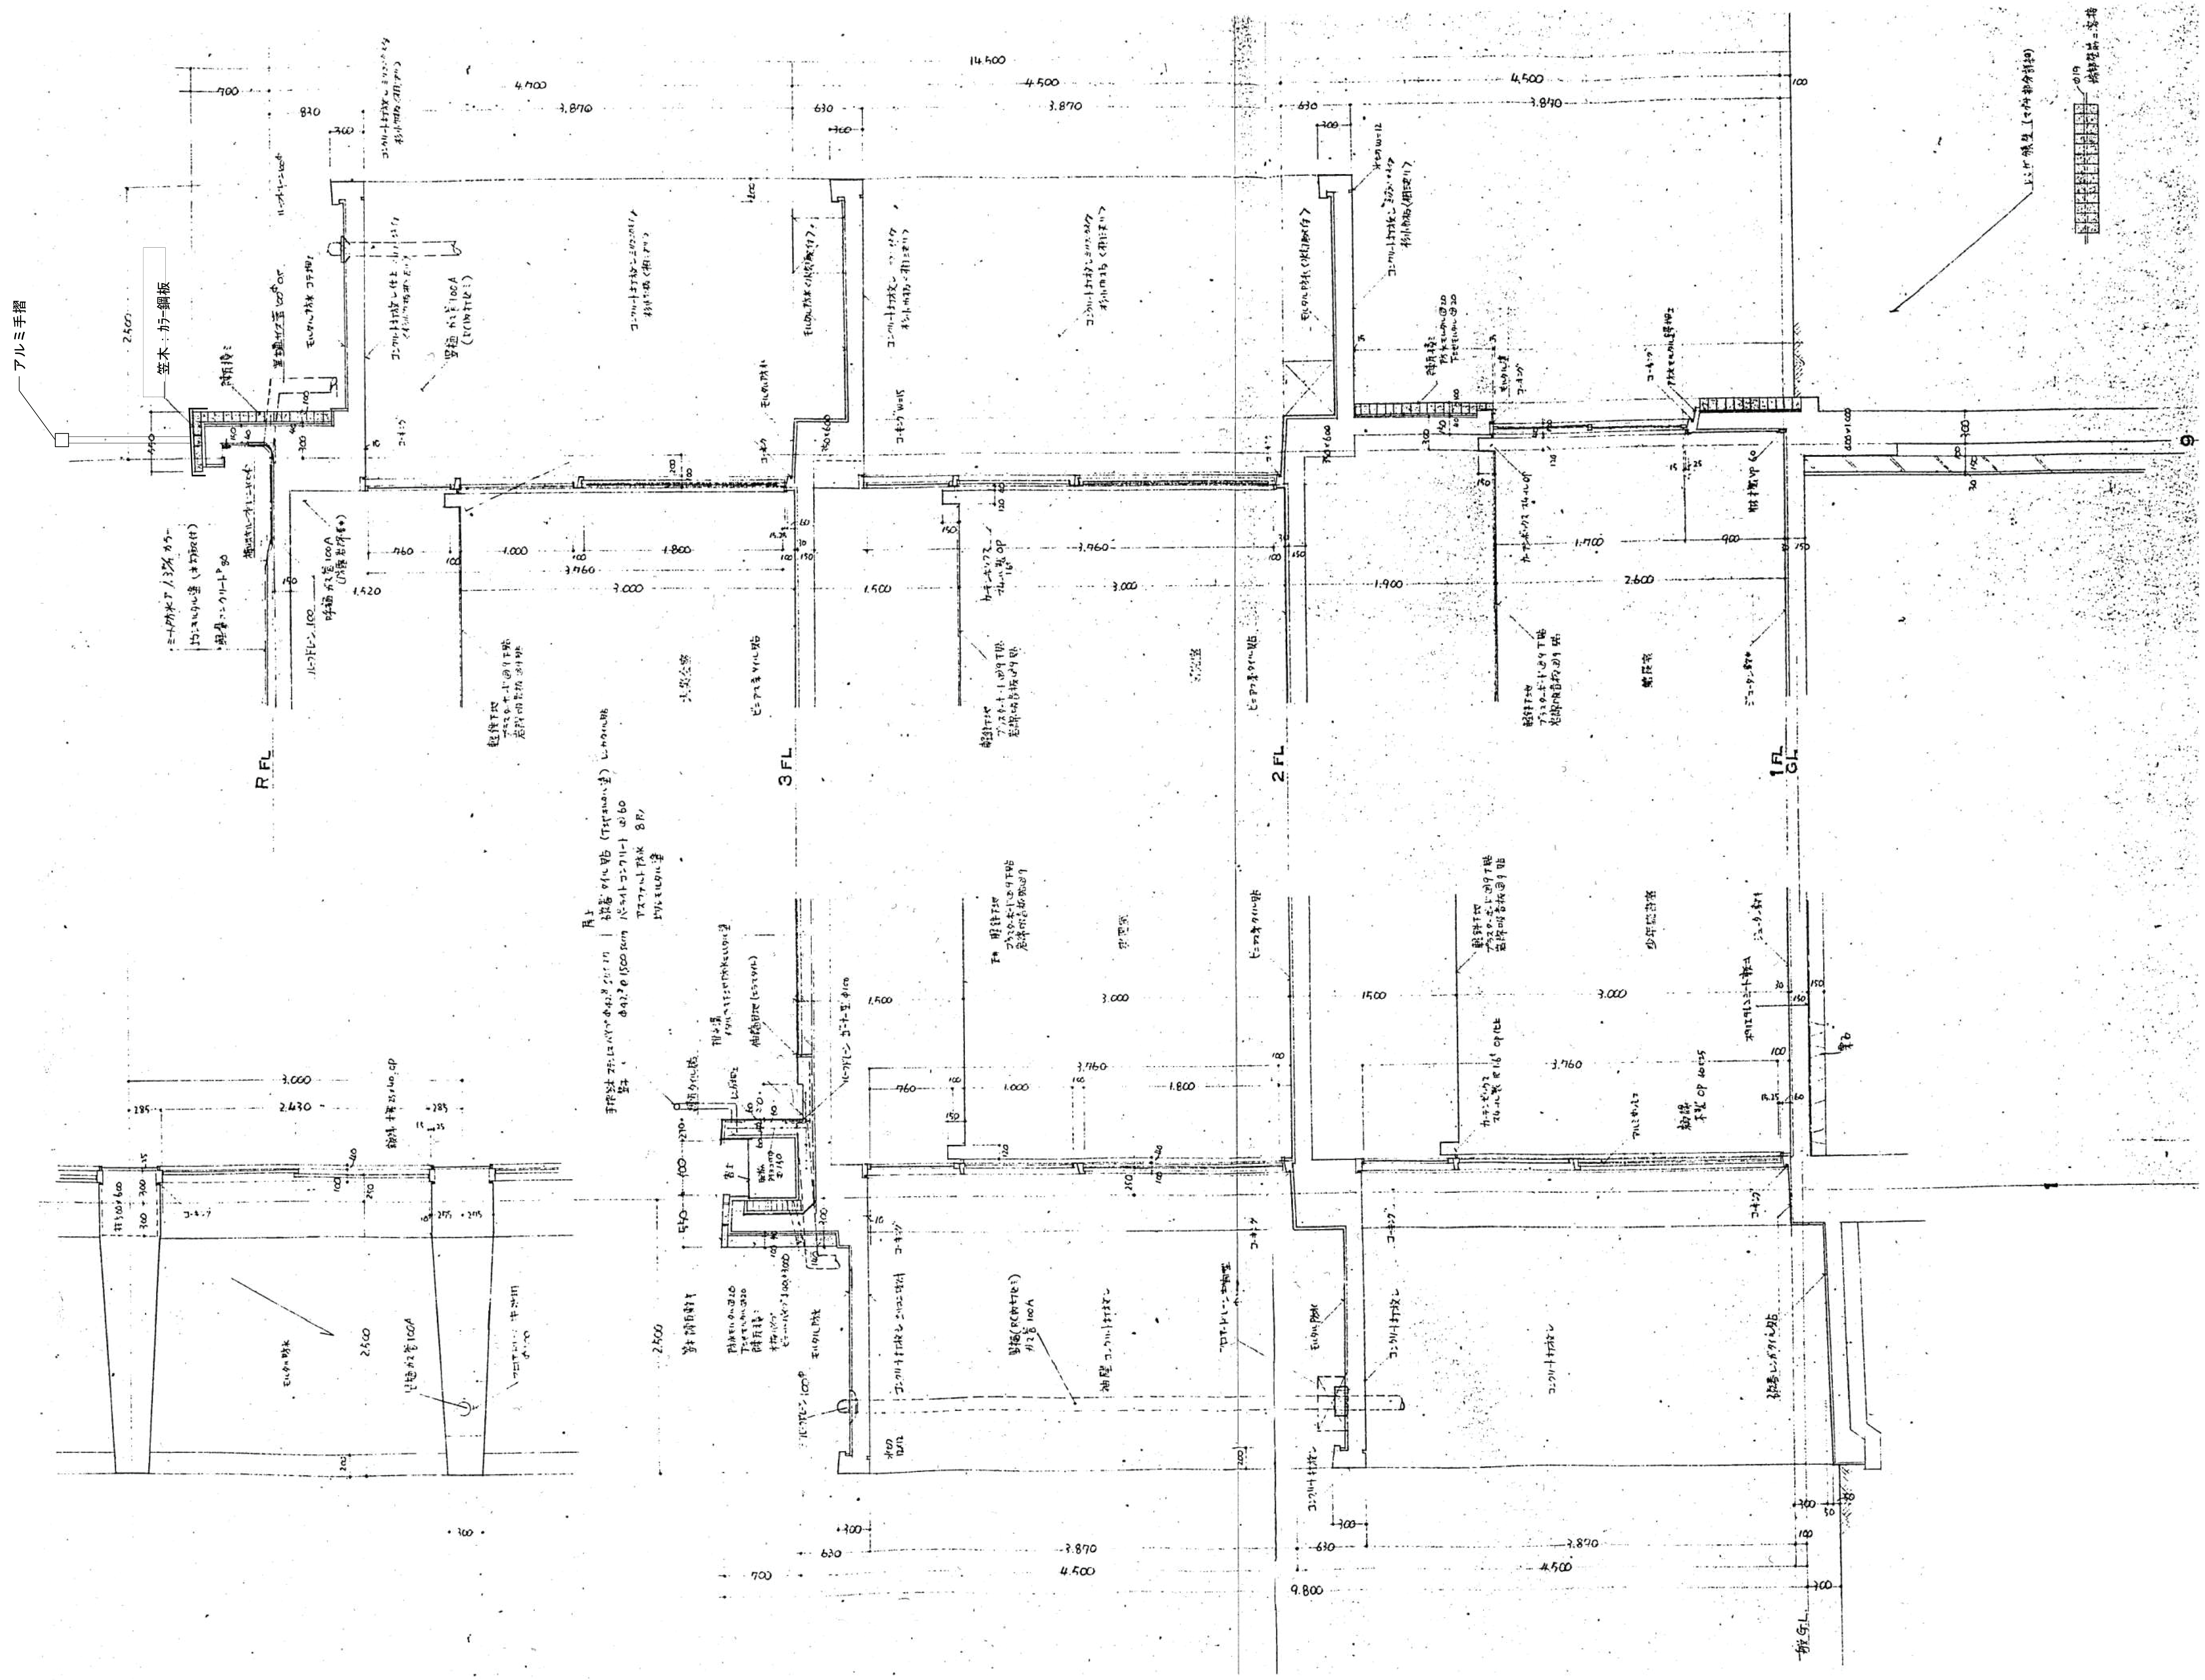

明石市政策局 プロジェクト推進室

SHOWA SEKKEI
株式会社昭和設計

久保　岳
一級建築士　大臣登録第310130号

旧市立図書館解体工事

A	意匠	最終版	2026.09.30
19	【撤去】矩計図 1	見積版	2026.07.16
	S=1/ 30	最終契約版	

（2023年版）

※A3用紙サイズの場合 A1用紙サイズの1/2縮尺

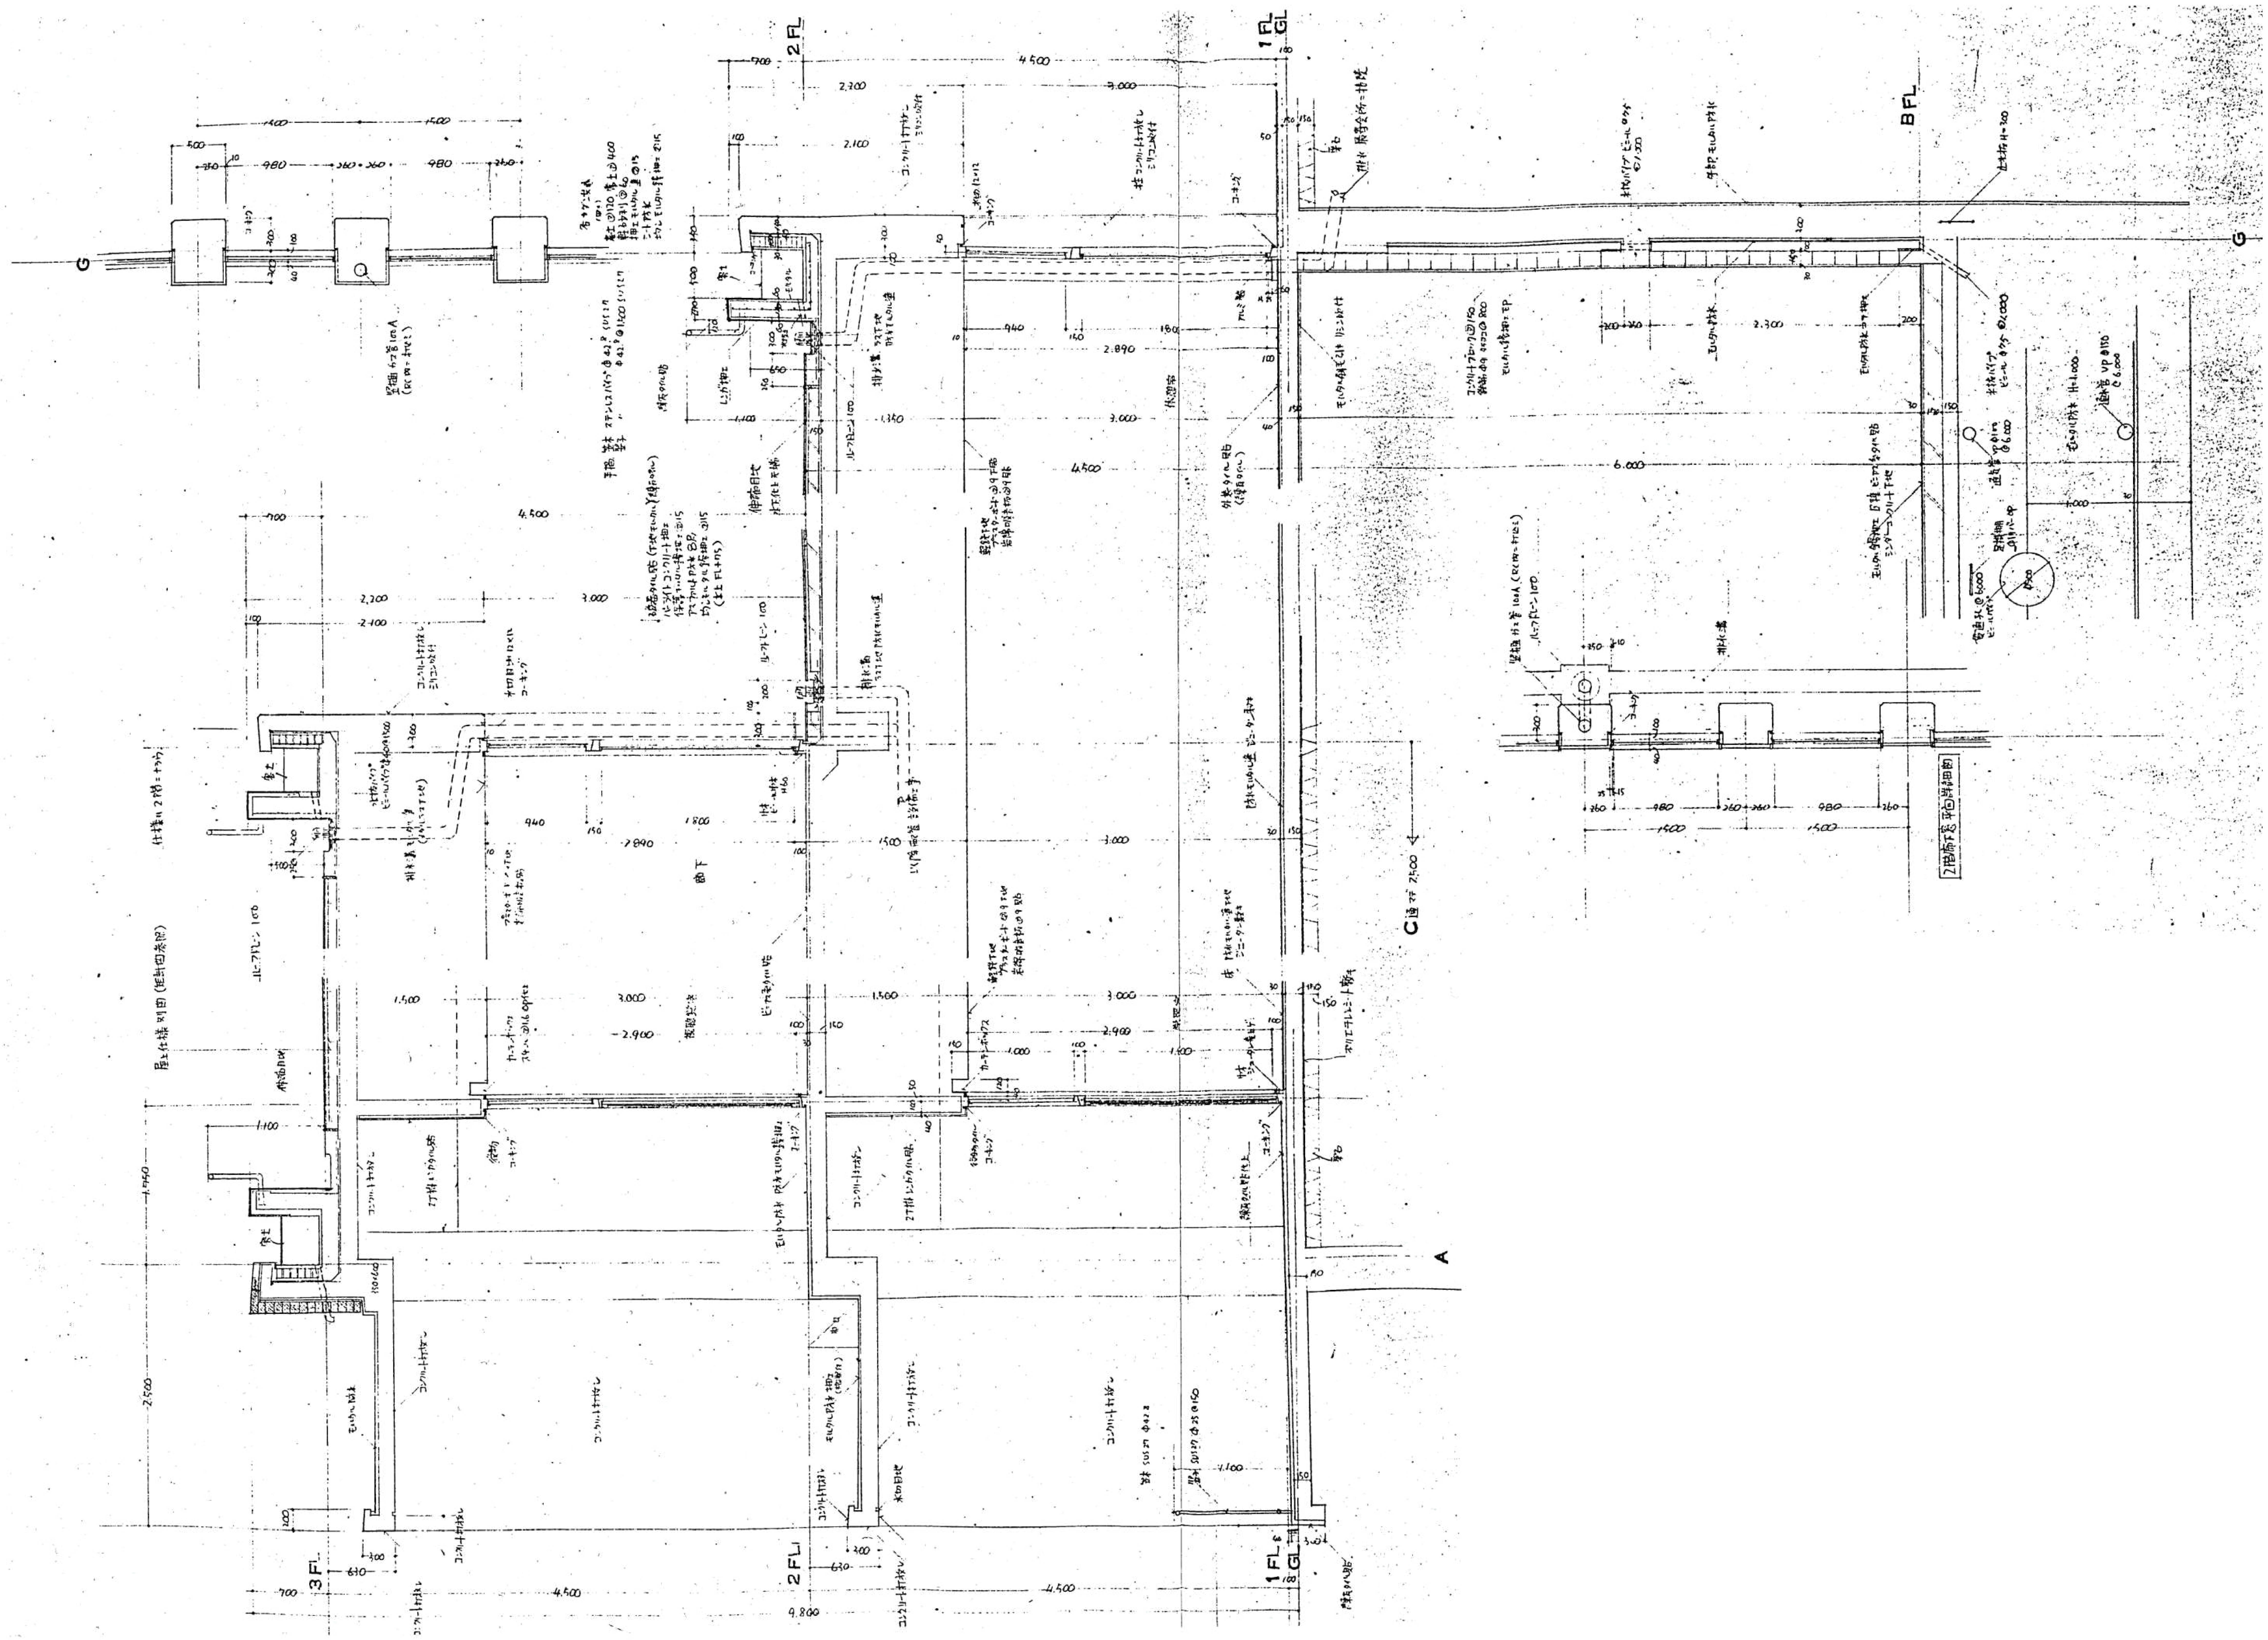

明石市政策局 プロジェクト推進室

SHOWA SEKKEI
株式会社昭和設計

久保　岳
一級建築士 大臣登録第310130号

旧市立図書館解体工事

A	意匠	最終版	2026.09.30
20	【撤去】矩計図 2	見積版	2026.07.16
	S=1/ 30	最終契約版	

（2023年版）

※A3用紙サイズの場合 A1用紙サイズの1/2縮尺

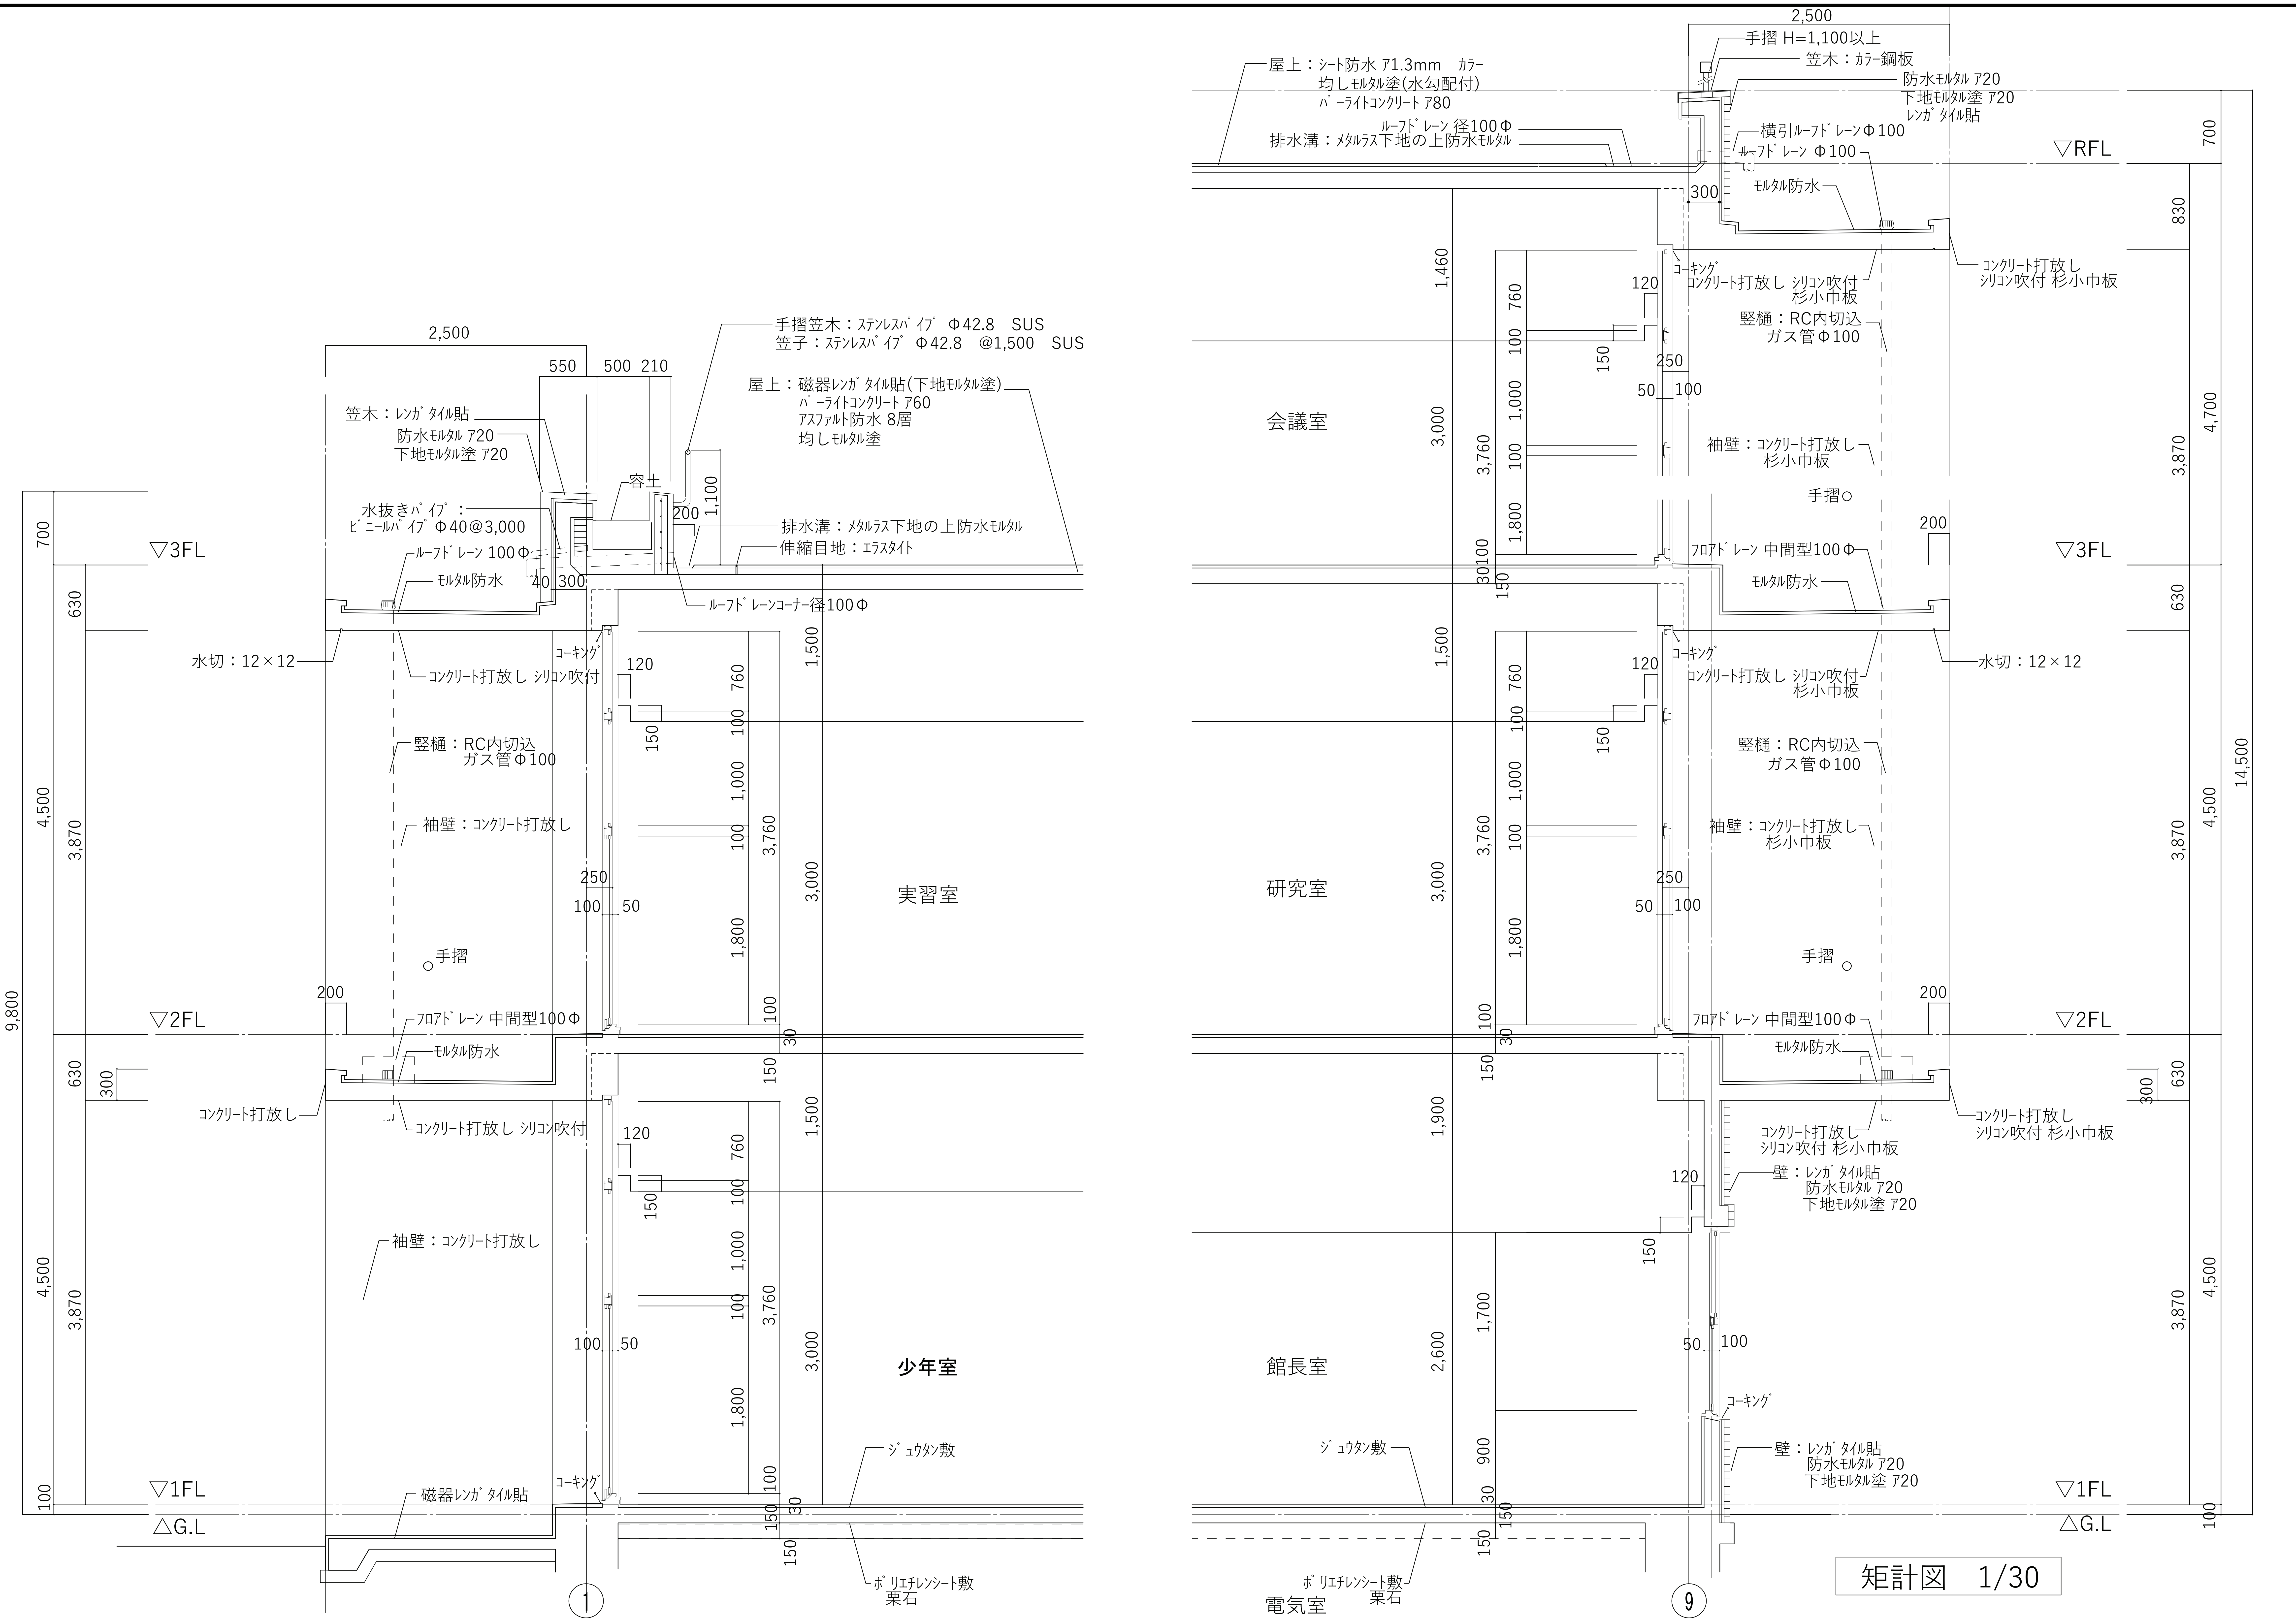

矩計図 1/30

明石市政策局 プロジェクト推進室
旧市立図書館解体工事

SHOWA SEKKEI
株式会社昭和設計
久保 岳
一級建築士 大臣登録第310130号

A 意匠
21 【撤去】矩計図 3
S=1/ 30

最終版	2026.09.30
見積版	2026.07.16
最終契約版	

※A3用紙サイズの場合 A1用紙サイズの1/2縮尺

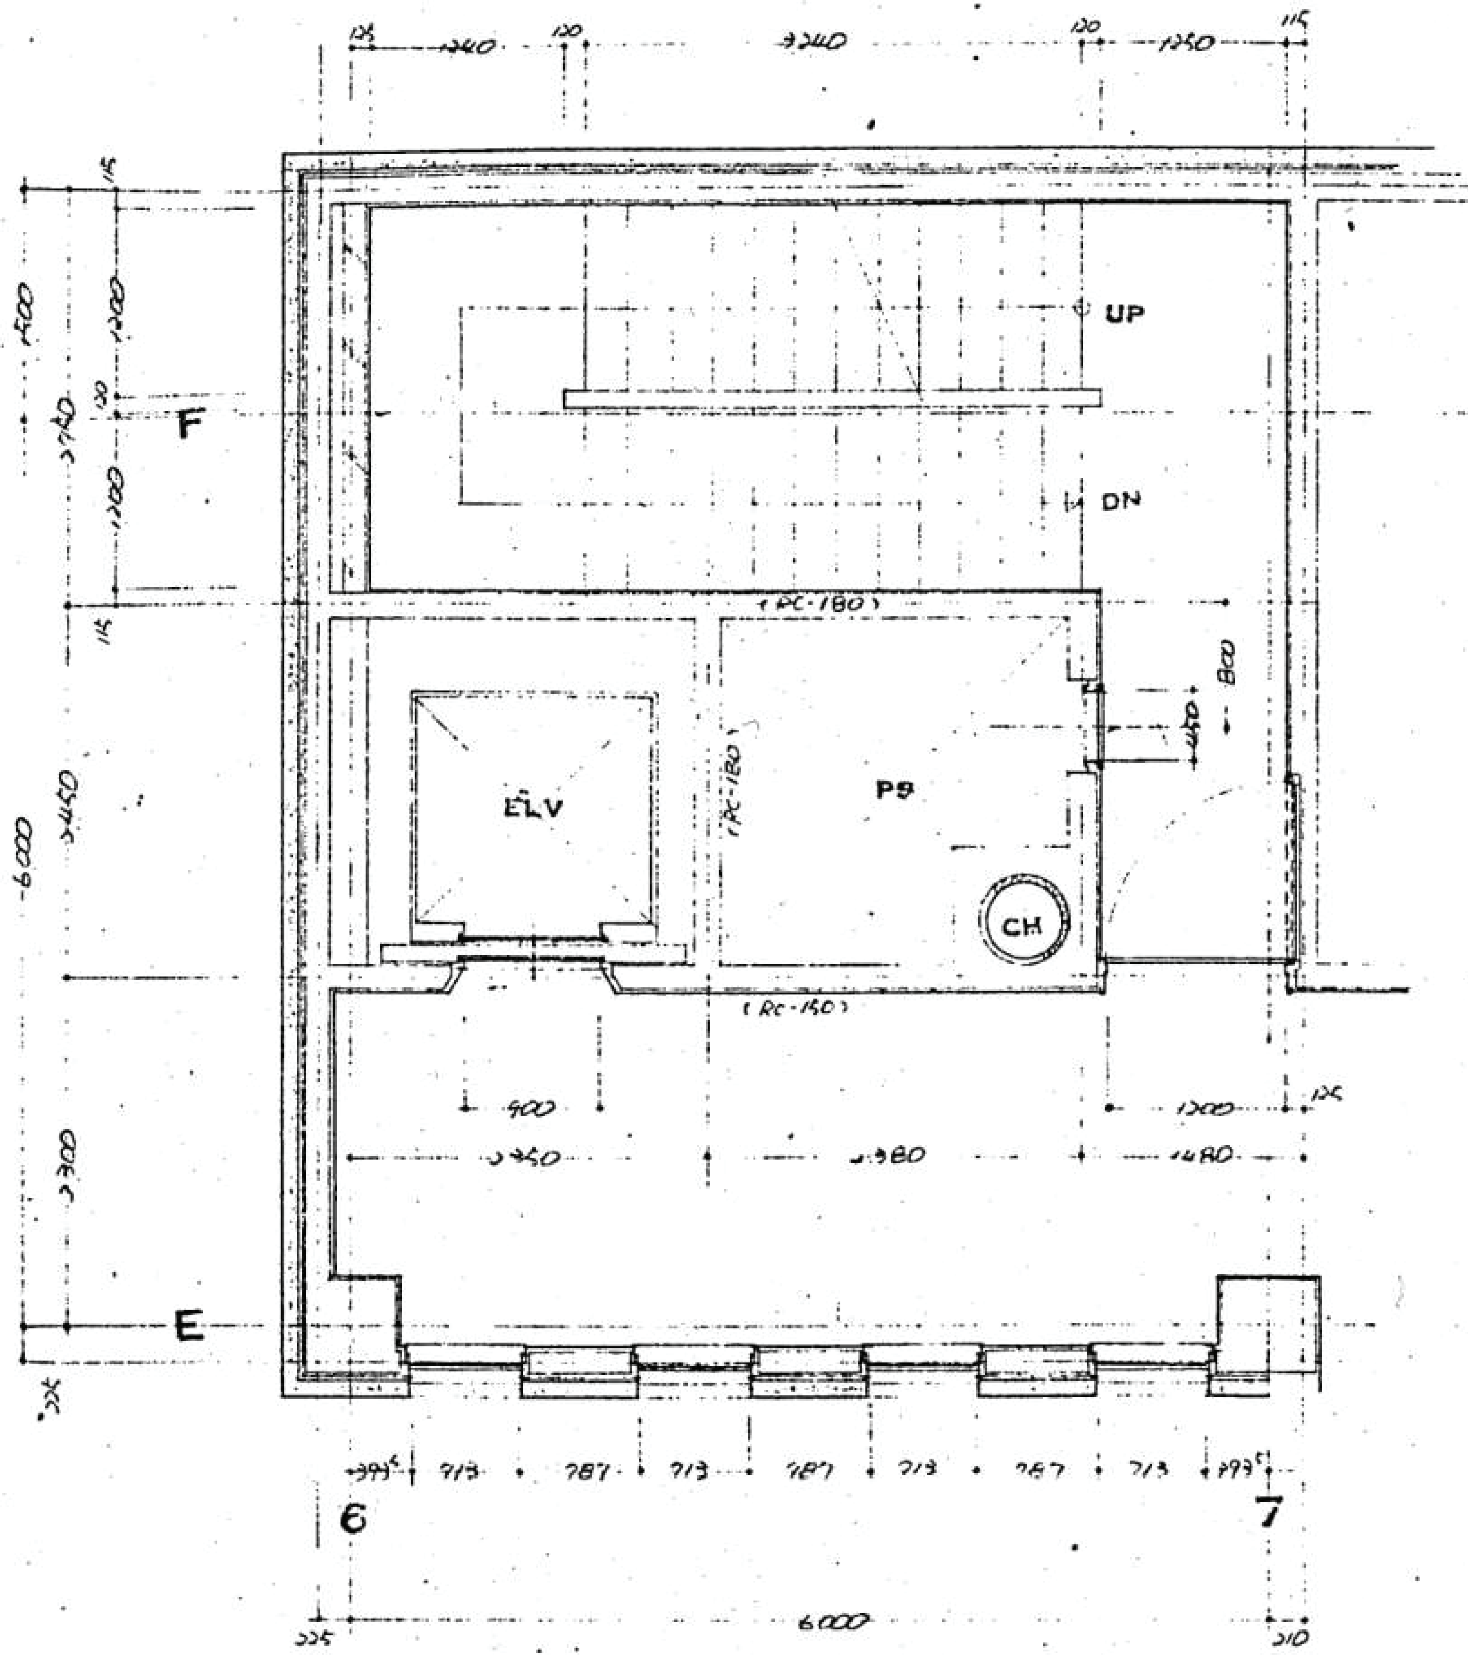

2階平面図

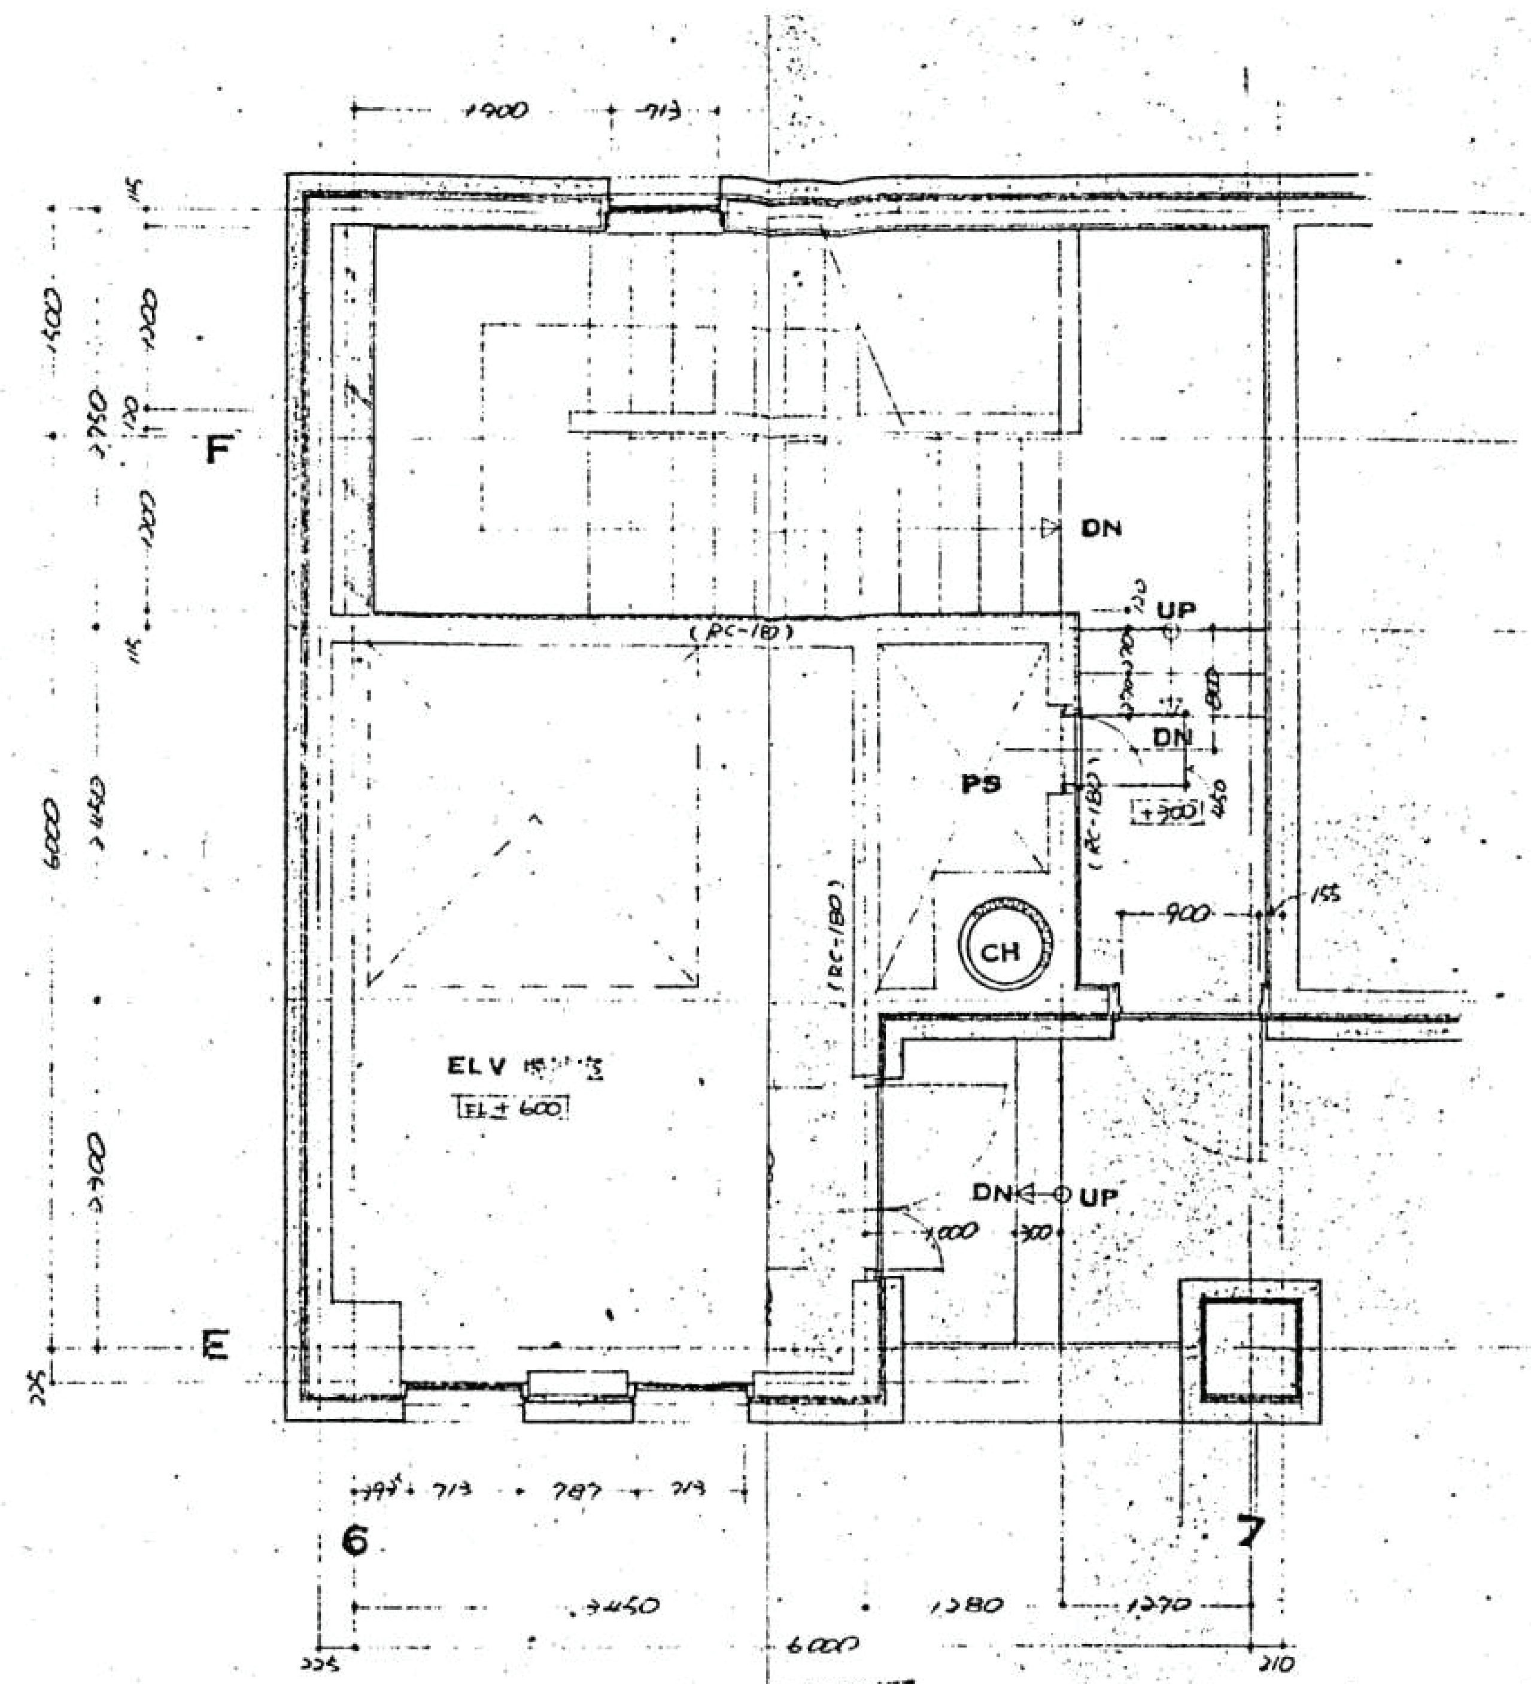

屋階平面図

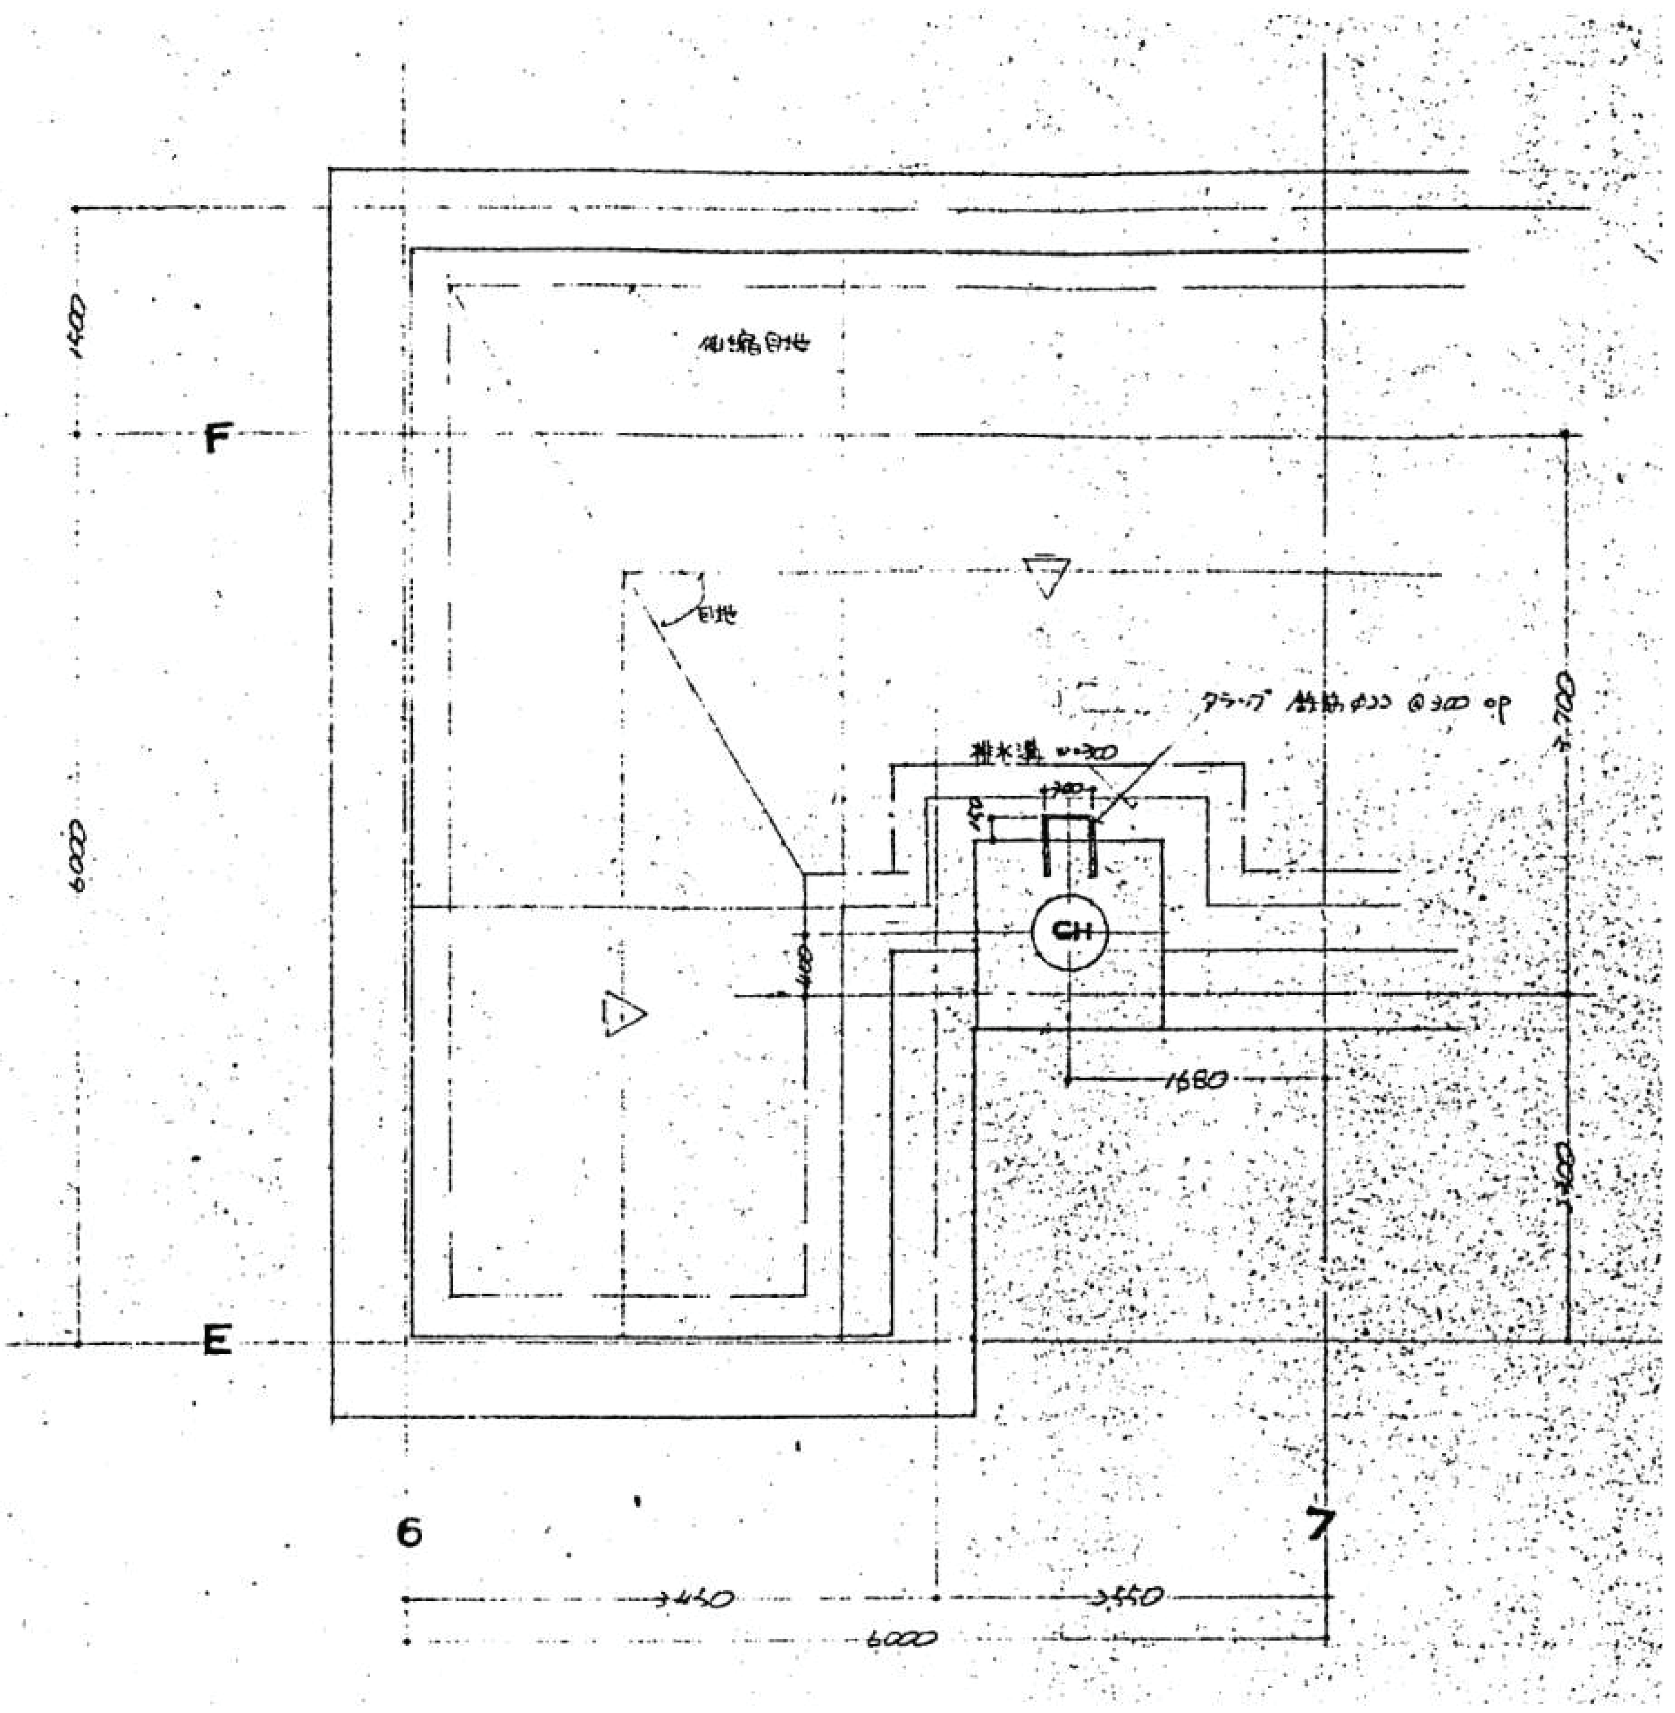

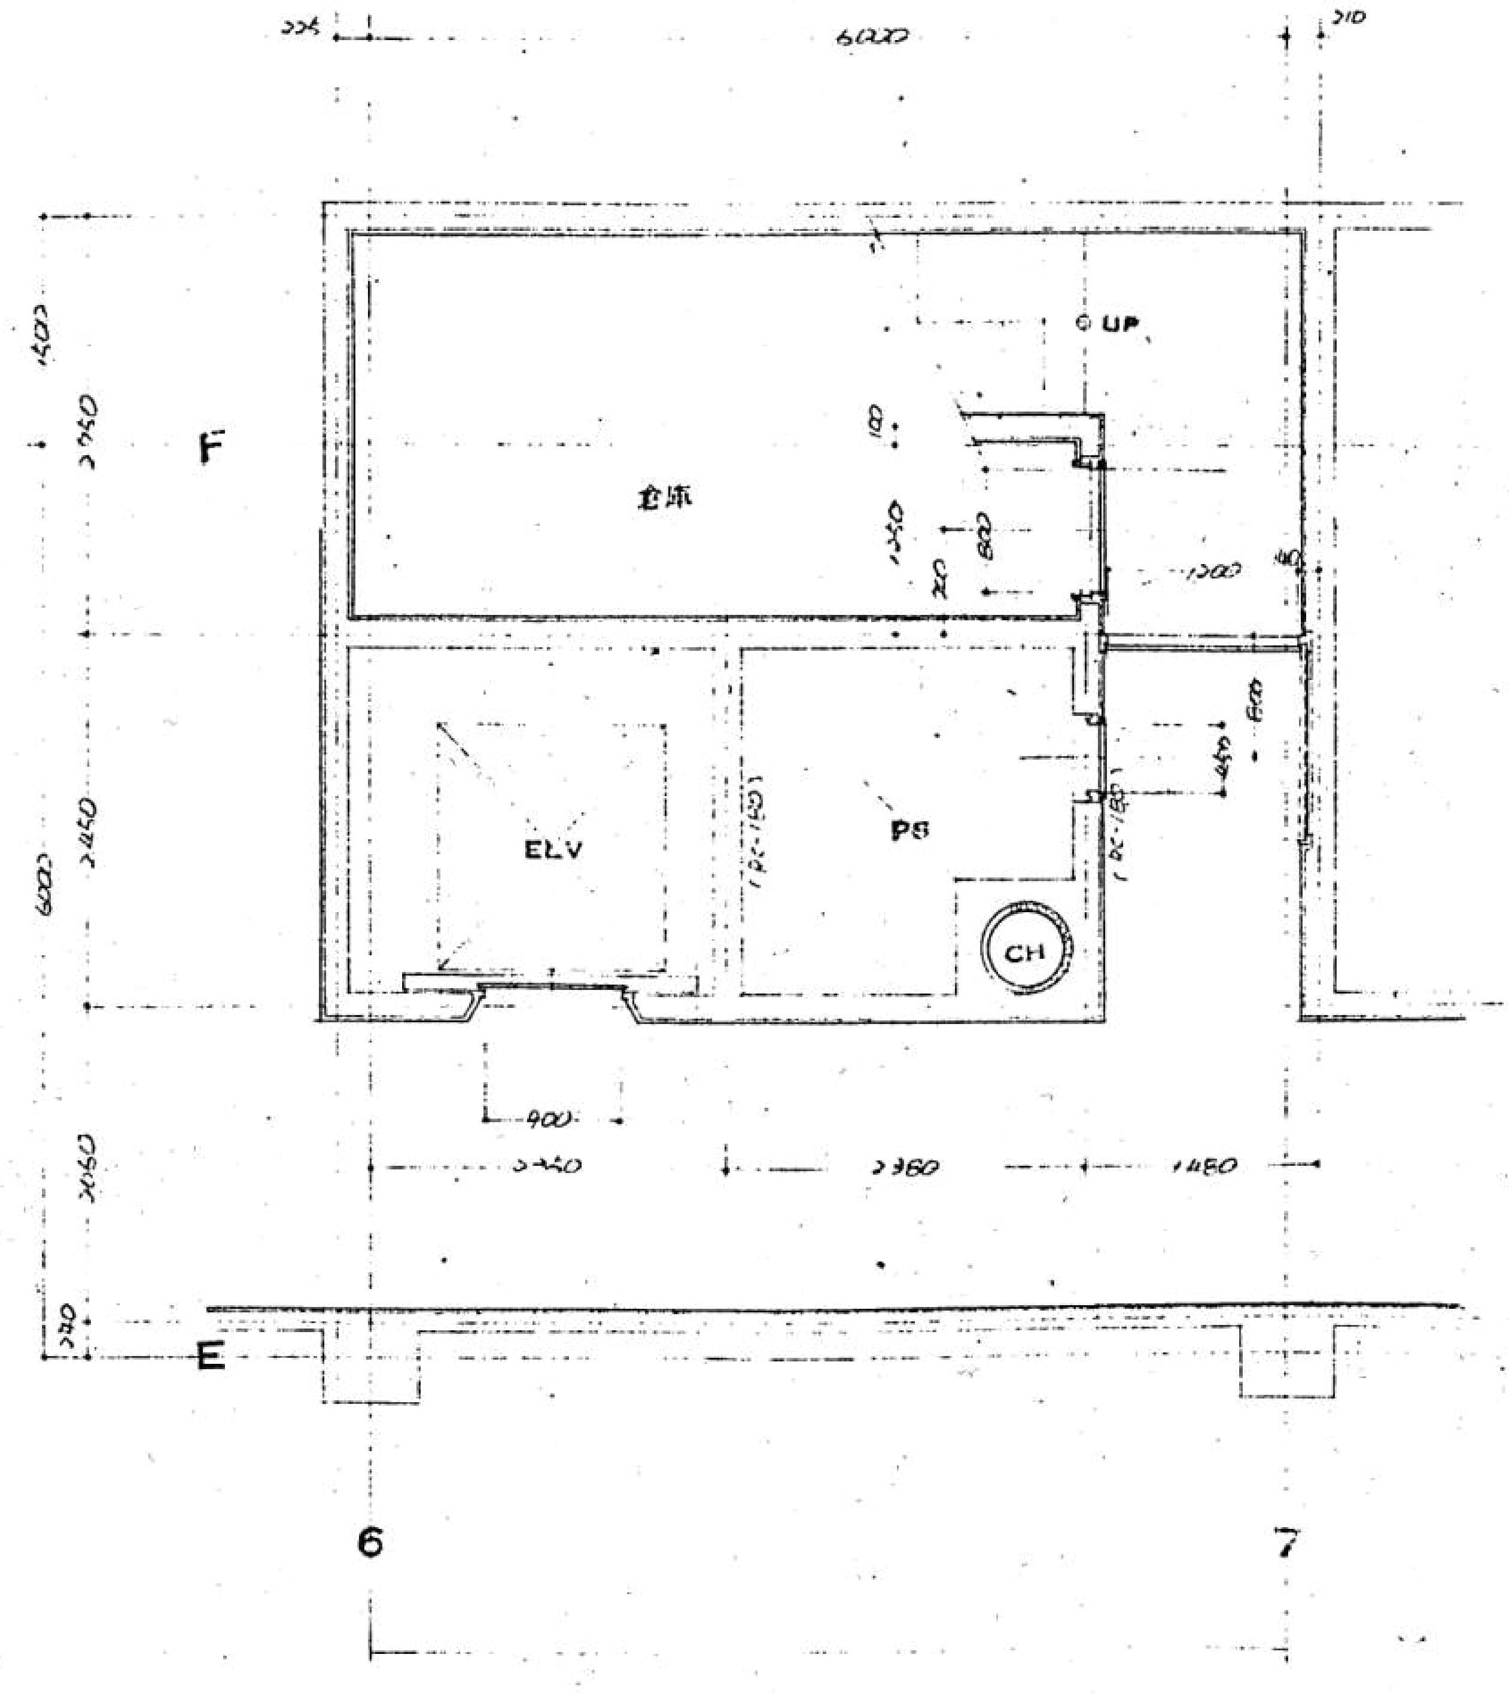

1階平面図

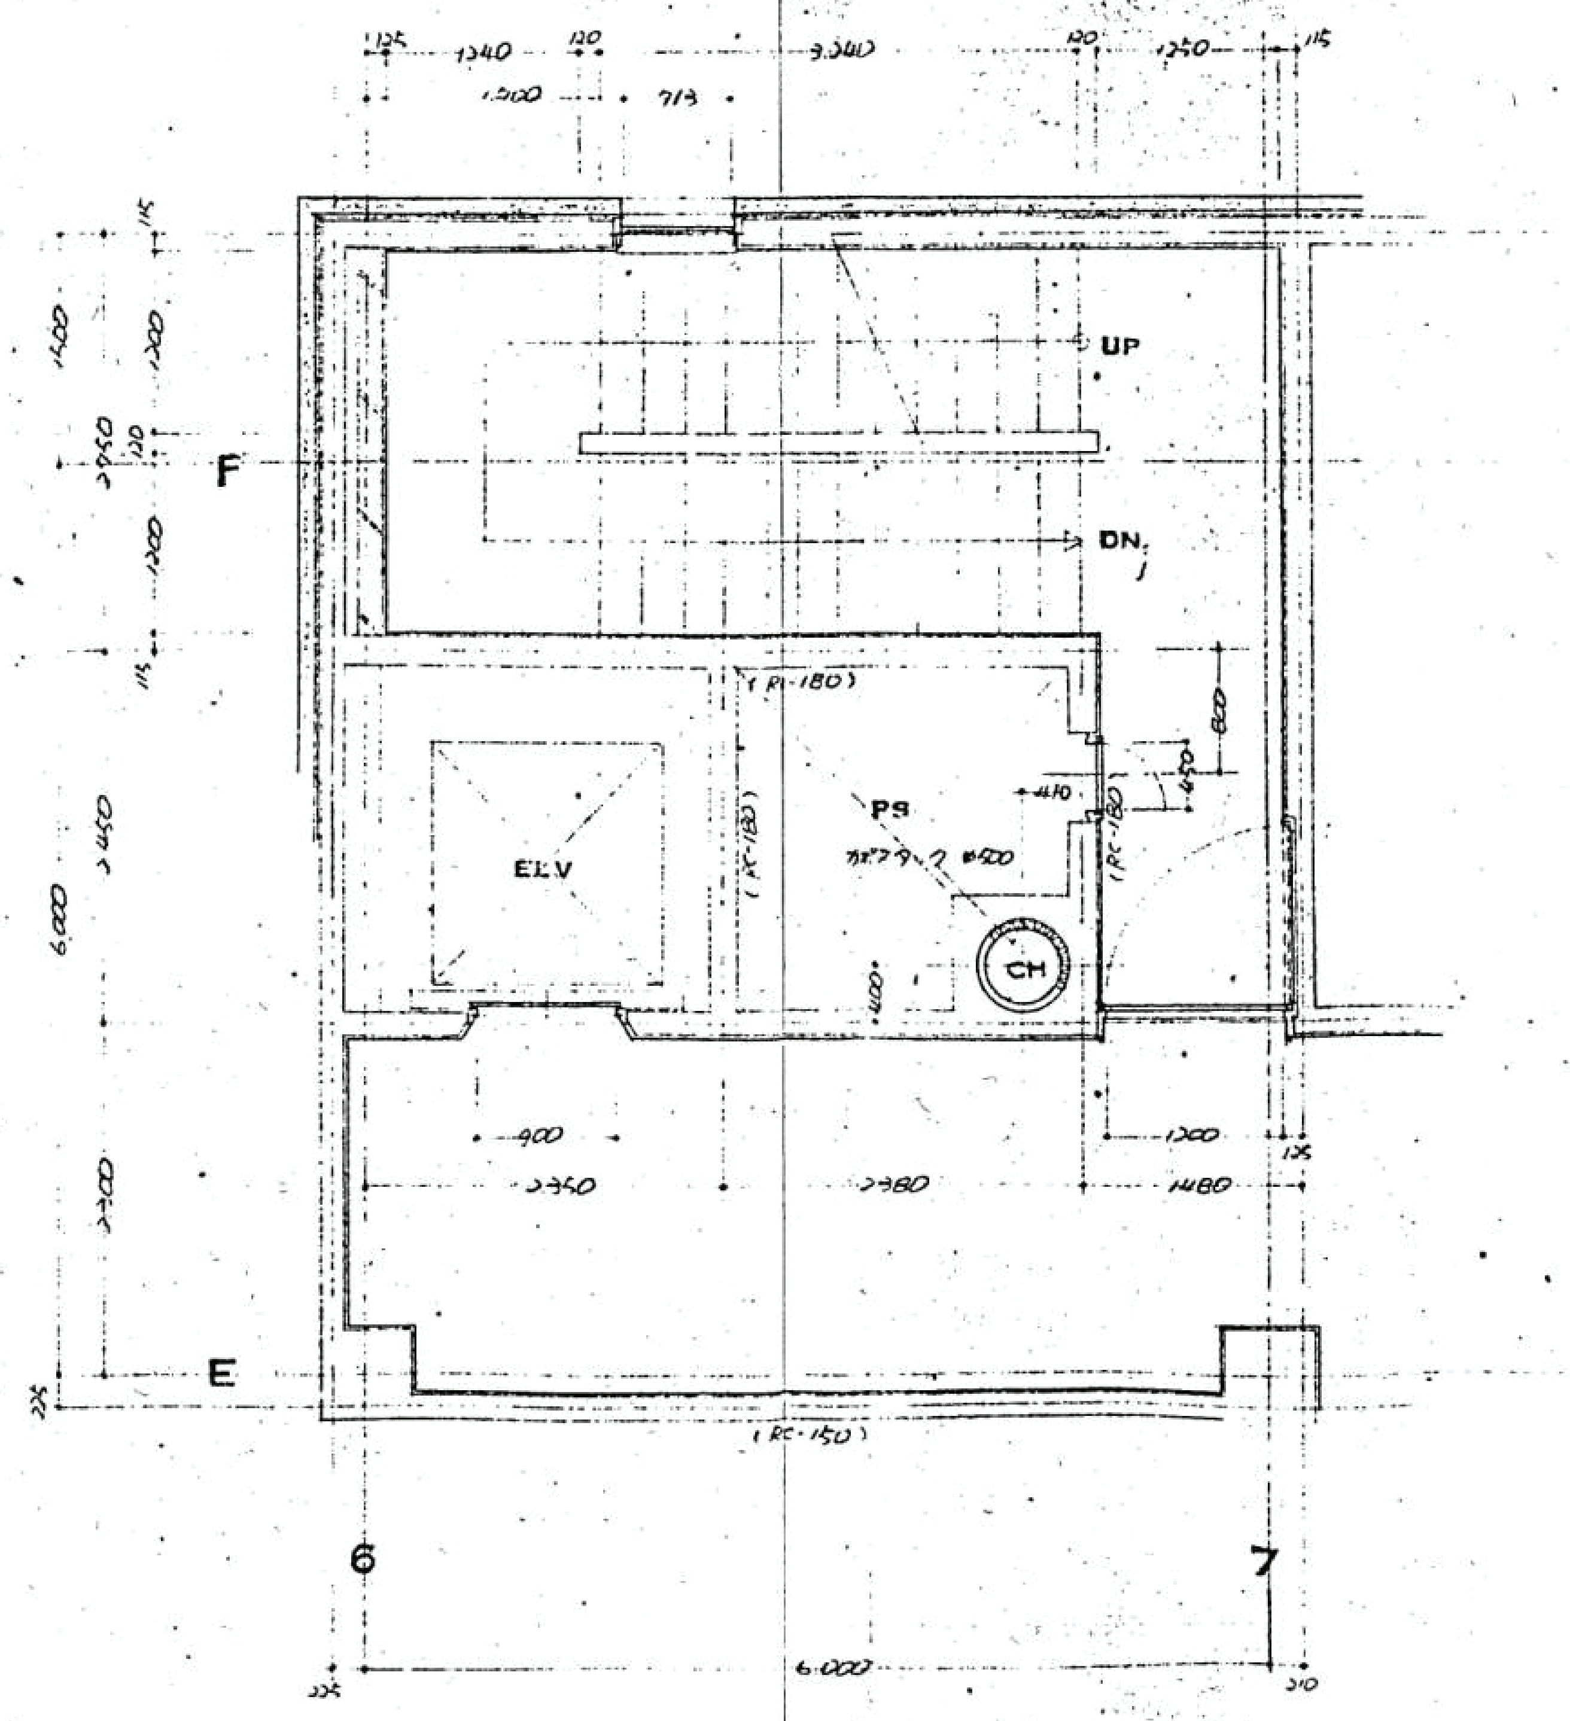

3階平面図

明石市政策局 プロジェクト推進室

旧市立図書館解体工事

SHOWA SEKKEI
株式会社昭和設計

久保　岳
一級建築士　大臣登録第310130号

A　意匠

22　【撤去】階段詳細図 1

S=1/ 50

最終版　2026.09.30
見積版　2026.07.16
最終契約版

（2023年版）

※A3用紙サイズの場合 A1用紙サイズの1/2縮尺

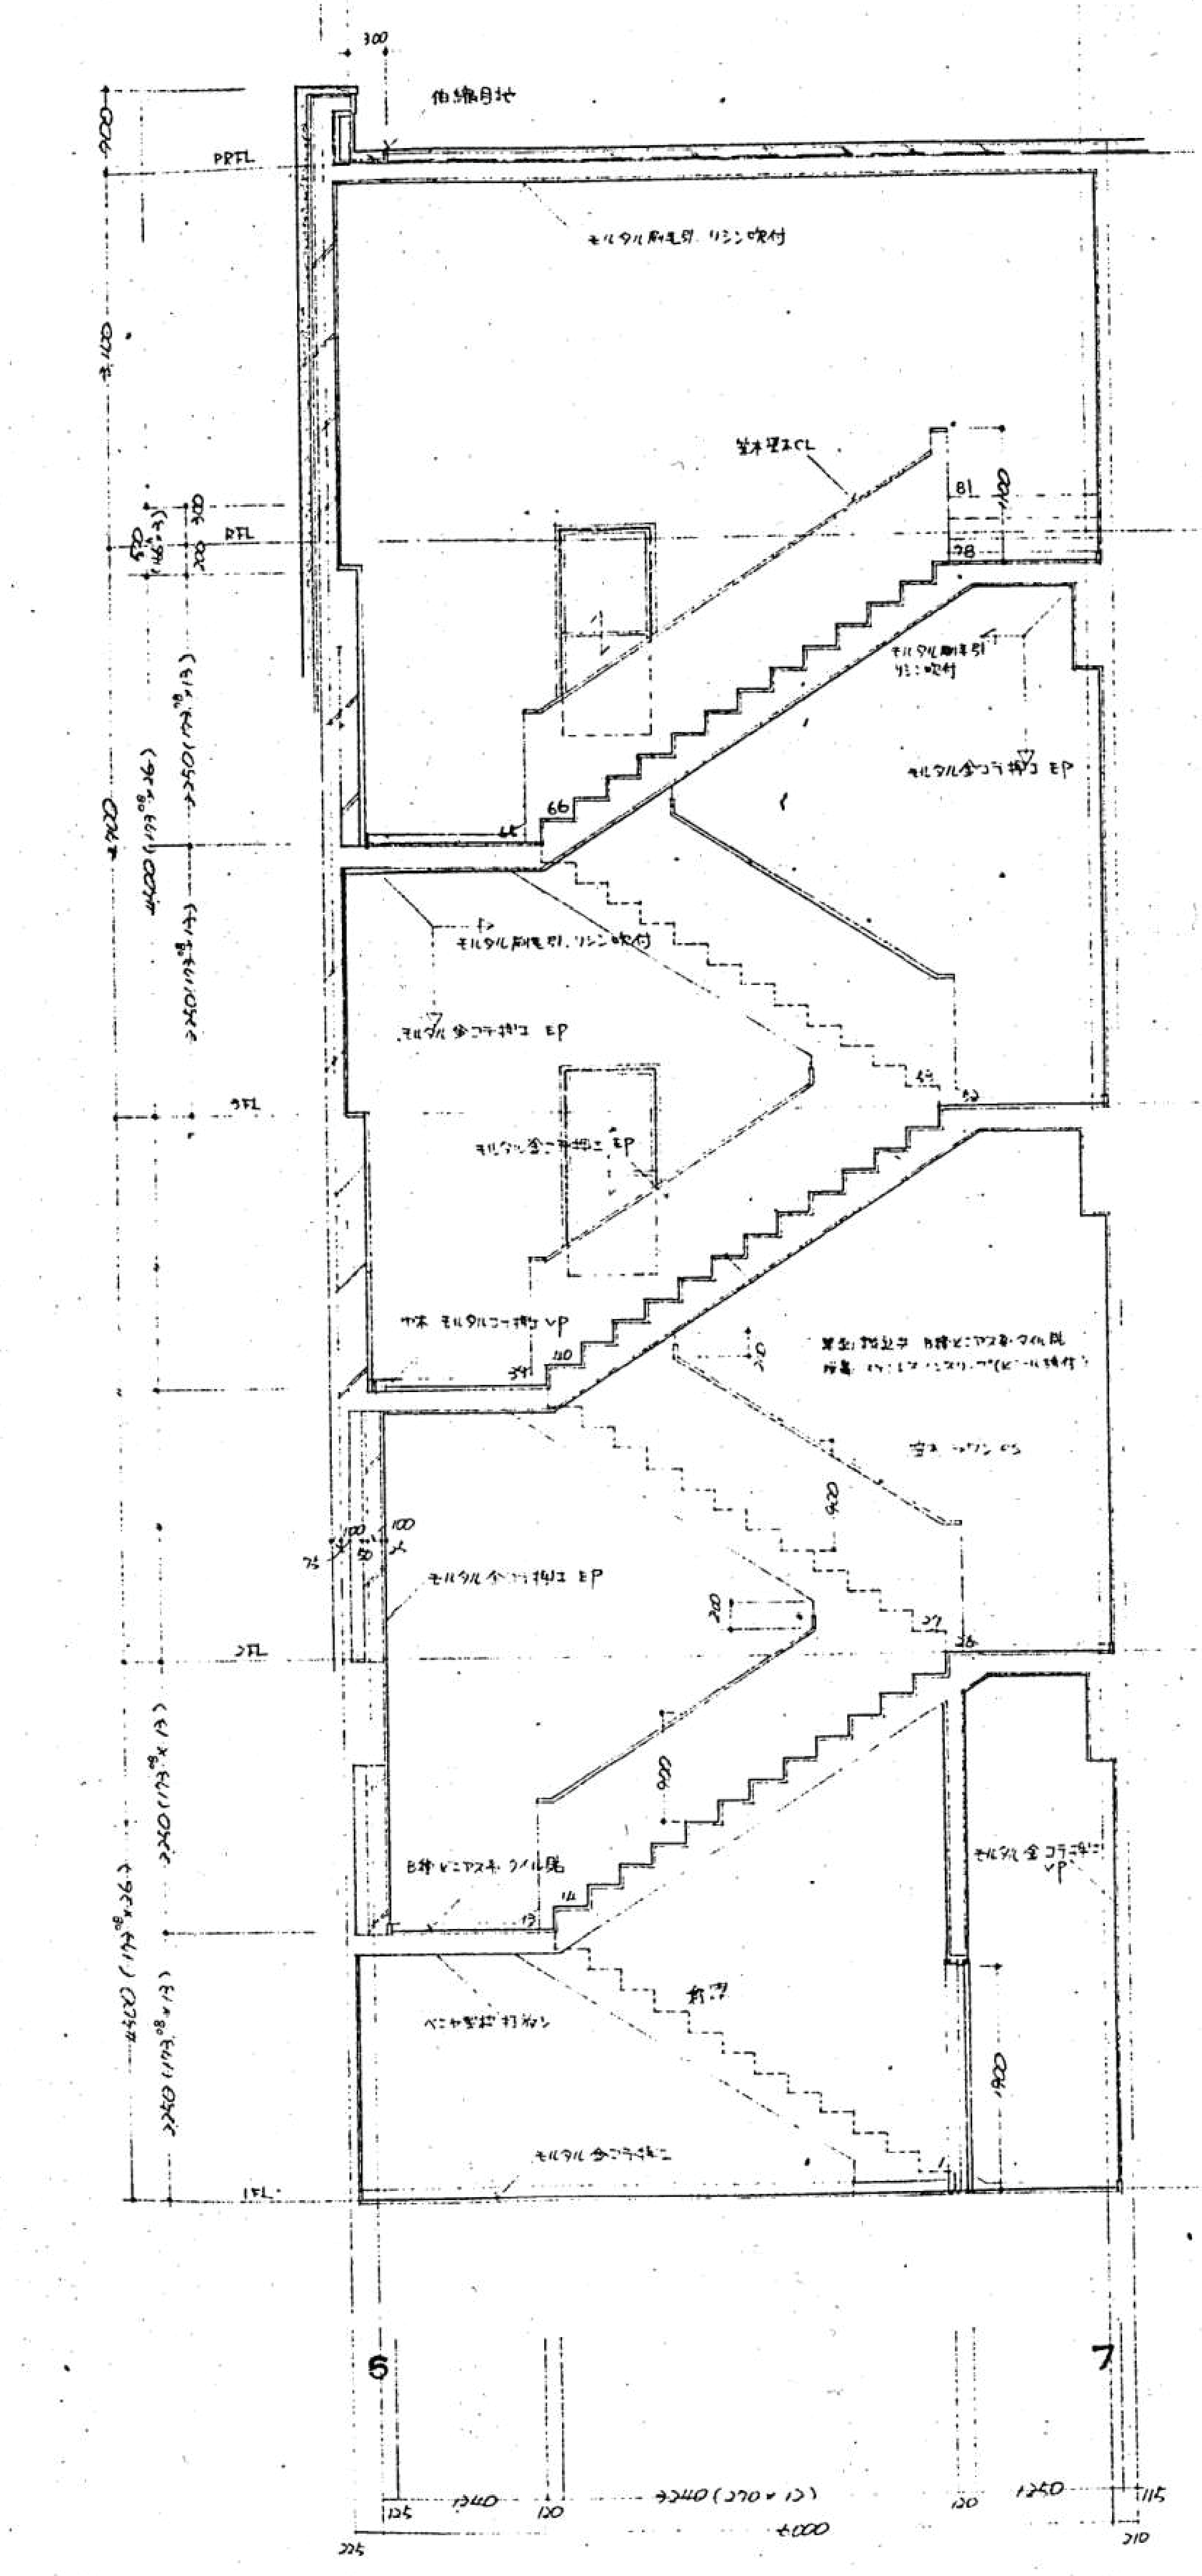

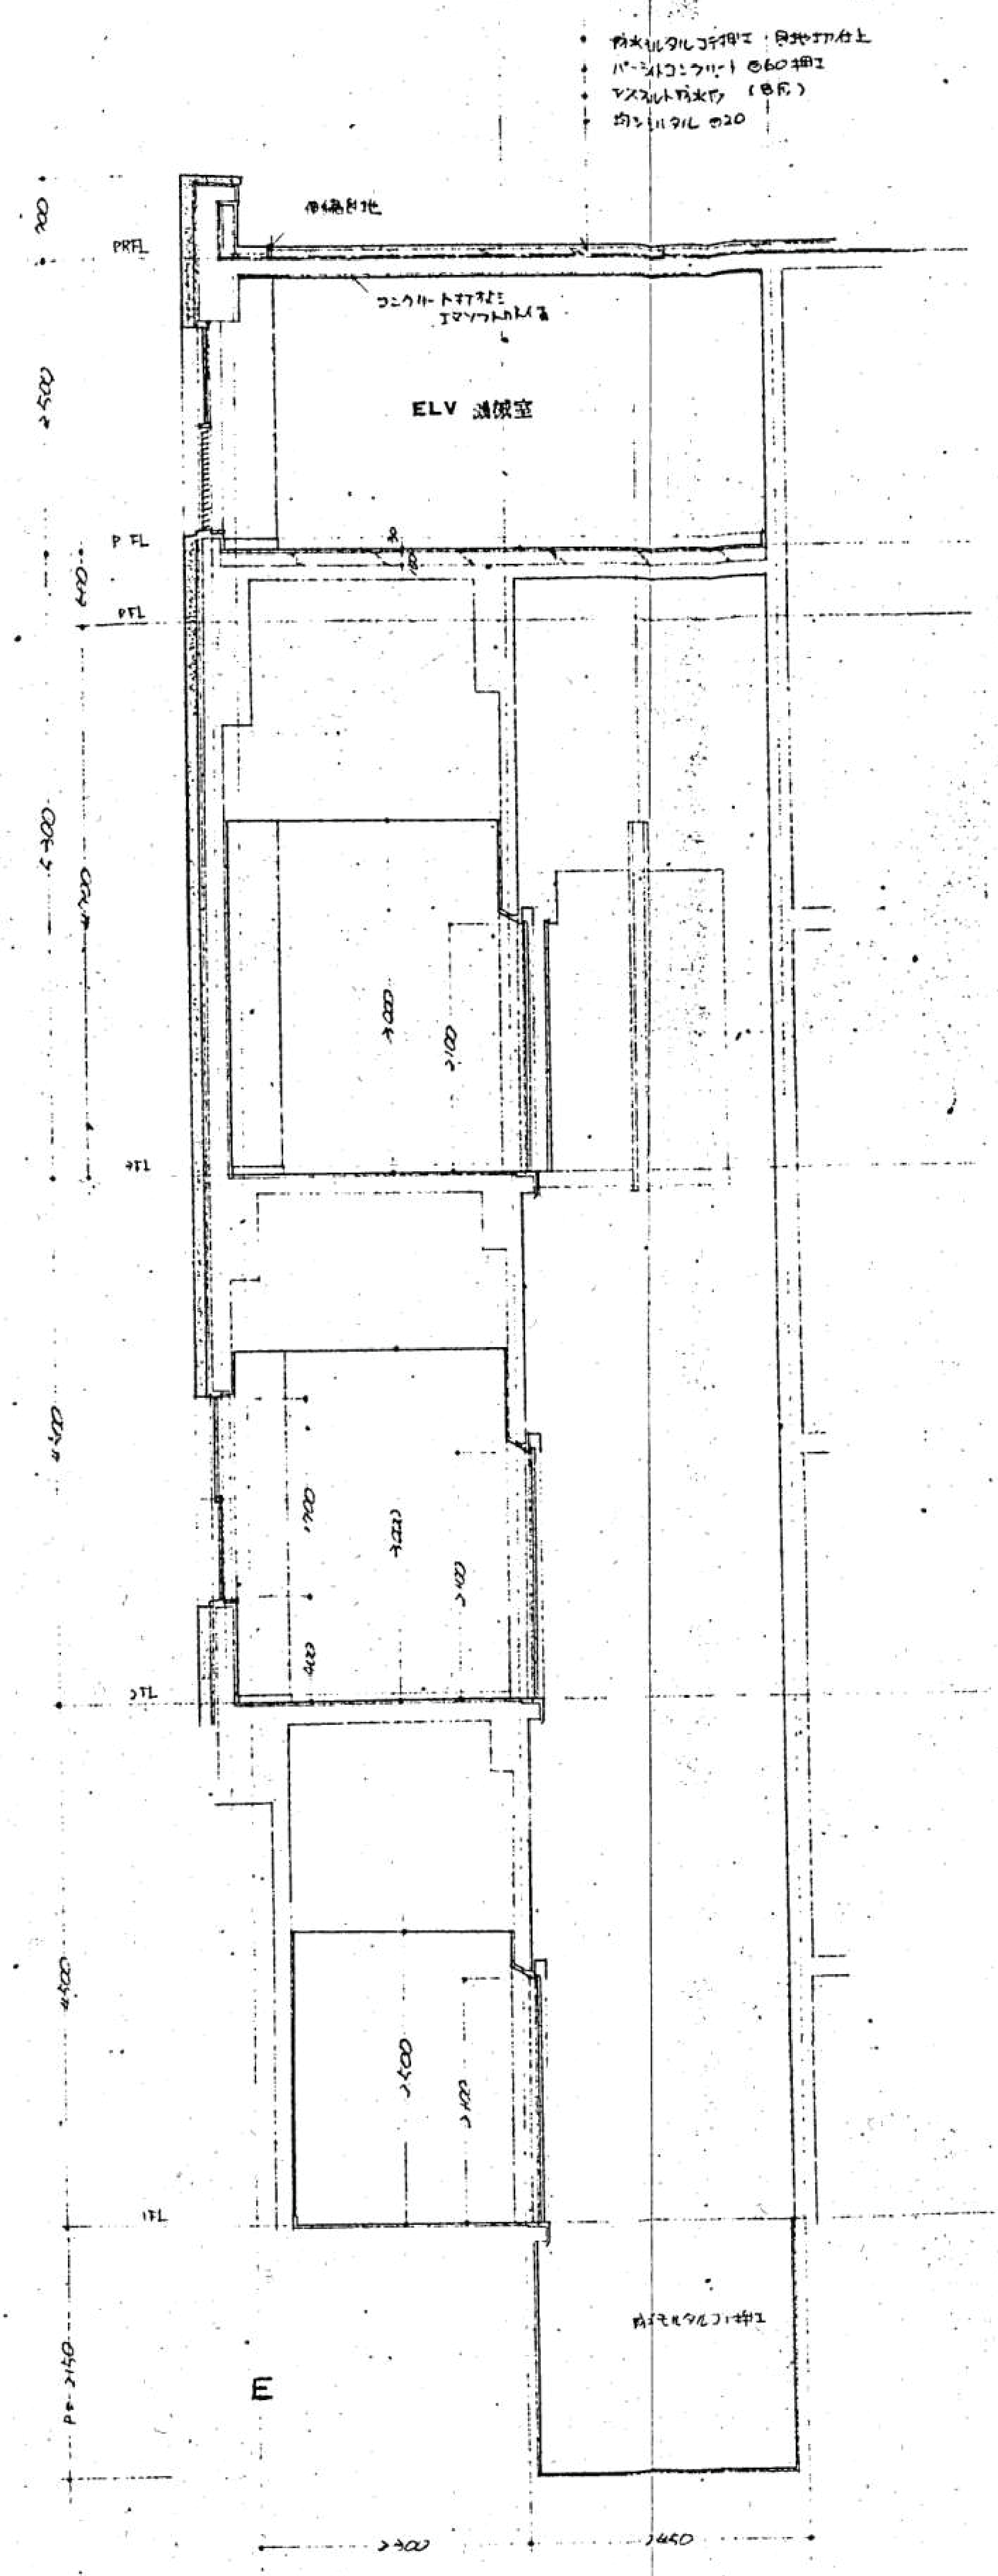

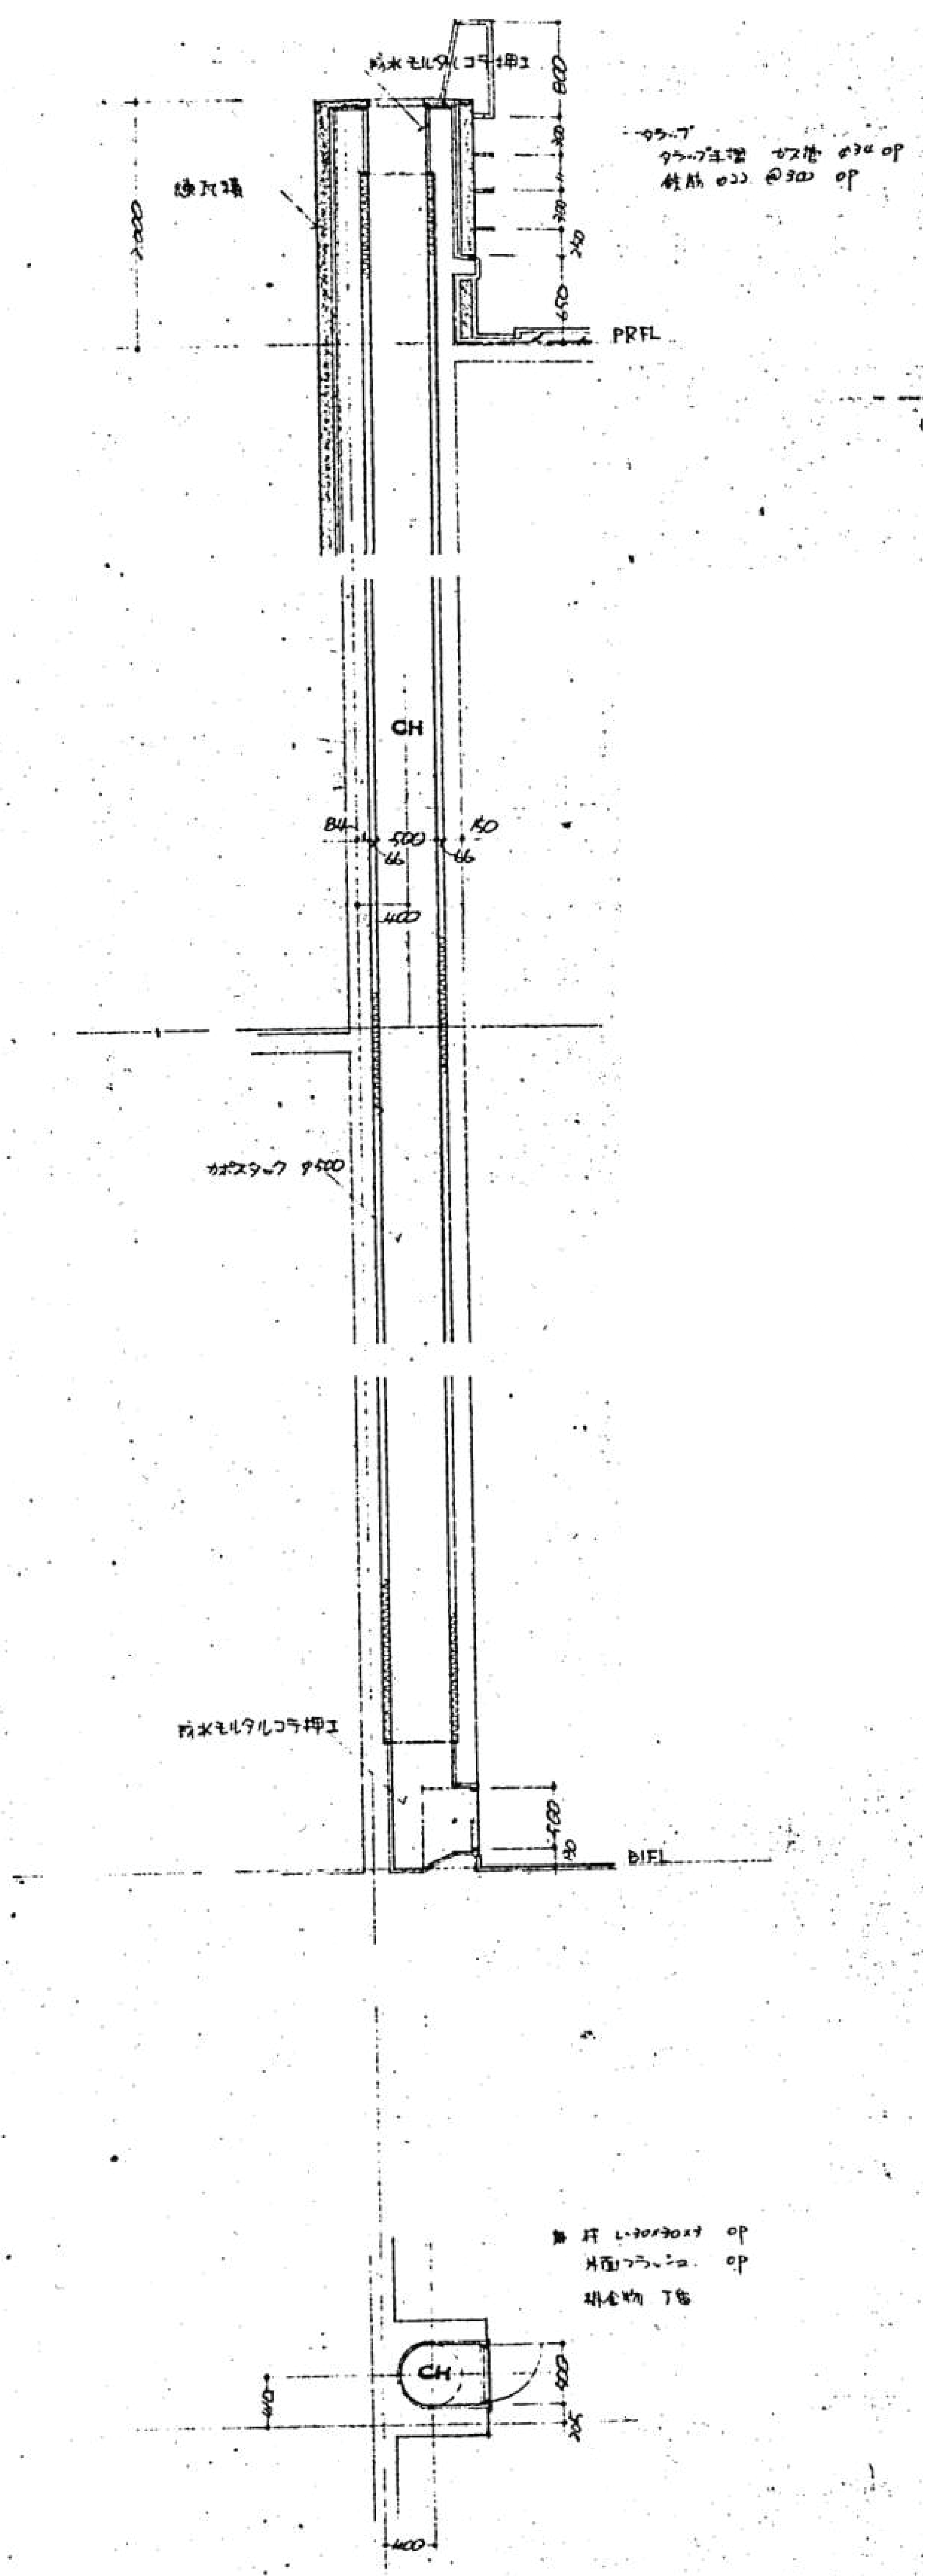

明石市政策局 プロジェクト推進室
旧市立図書館解体工事

SHOWA SEKKEI
株式会社昭和設計
久保　岳
一級建築士 大臣登録第310130号

A	意匠	最終版 2026.09.30
23	【撤去】階段詳細図 2	見積版 2026.07.16
	S=1/ 50	最終契約版

(2023年版)

※A3用紙サイズの場合 A1用紙サイズの1/2縮尺

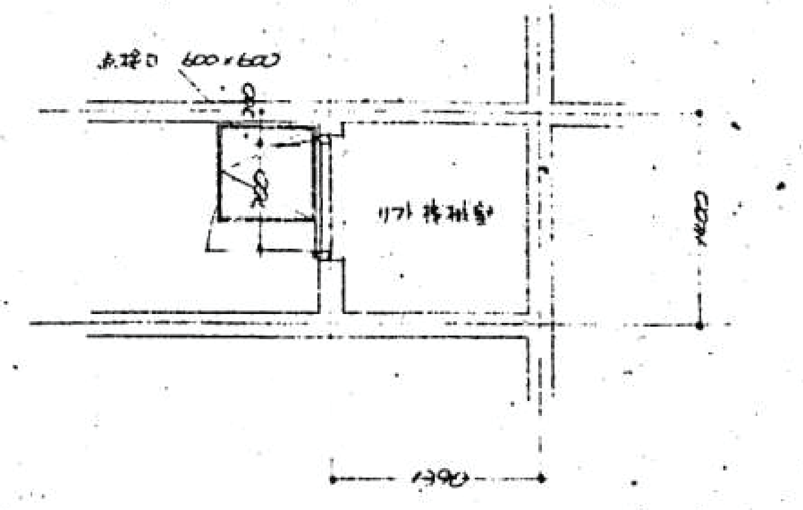

リフト仕様（フロア型）	
用途	小荷物運搬用
制御方式	交流1段速度制御式
操作方式	相互階制御
容量	300kg
速度	20m/min
電源	AC−3φ 200V
巻上電動機	2kW
停止ケ所	3ケ所
カゴ内法	間口 奥行 高さ 800 × 1,000 × 1,700
インターホン	各階呼出各階通話相互方式
カゴ室仕上	内部壁 鋼板ラッカー、天井共 床 CR.6%OP
三方枠、扉	三方枠 ステンレスヘヤーライン、扉 鋼板ラッカー
インジケーター	各階乗場ニ取付ケルコト

※ 扉の開閉装置はリミットスイッチ付とする。
※ カゴ内に安全柵を設ケルコト

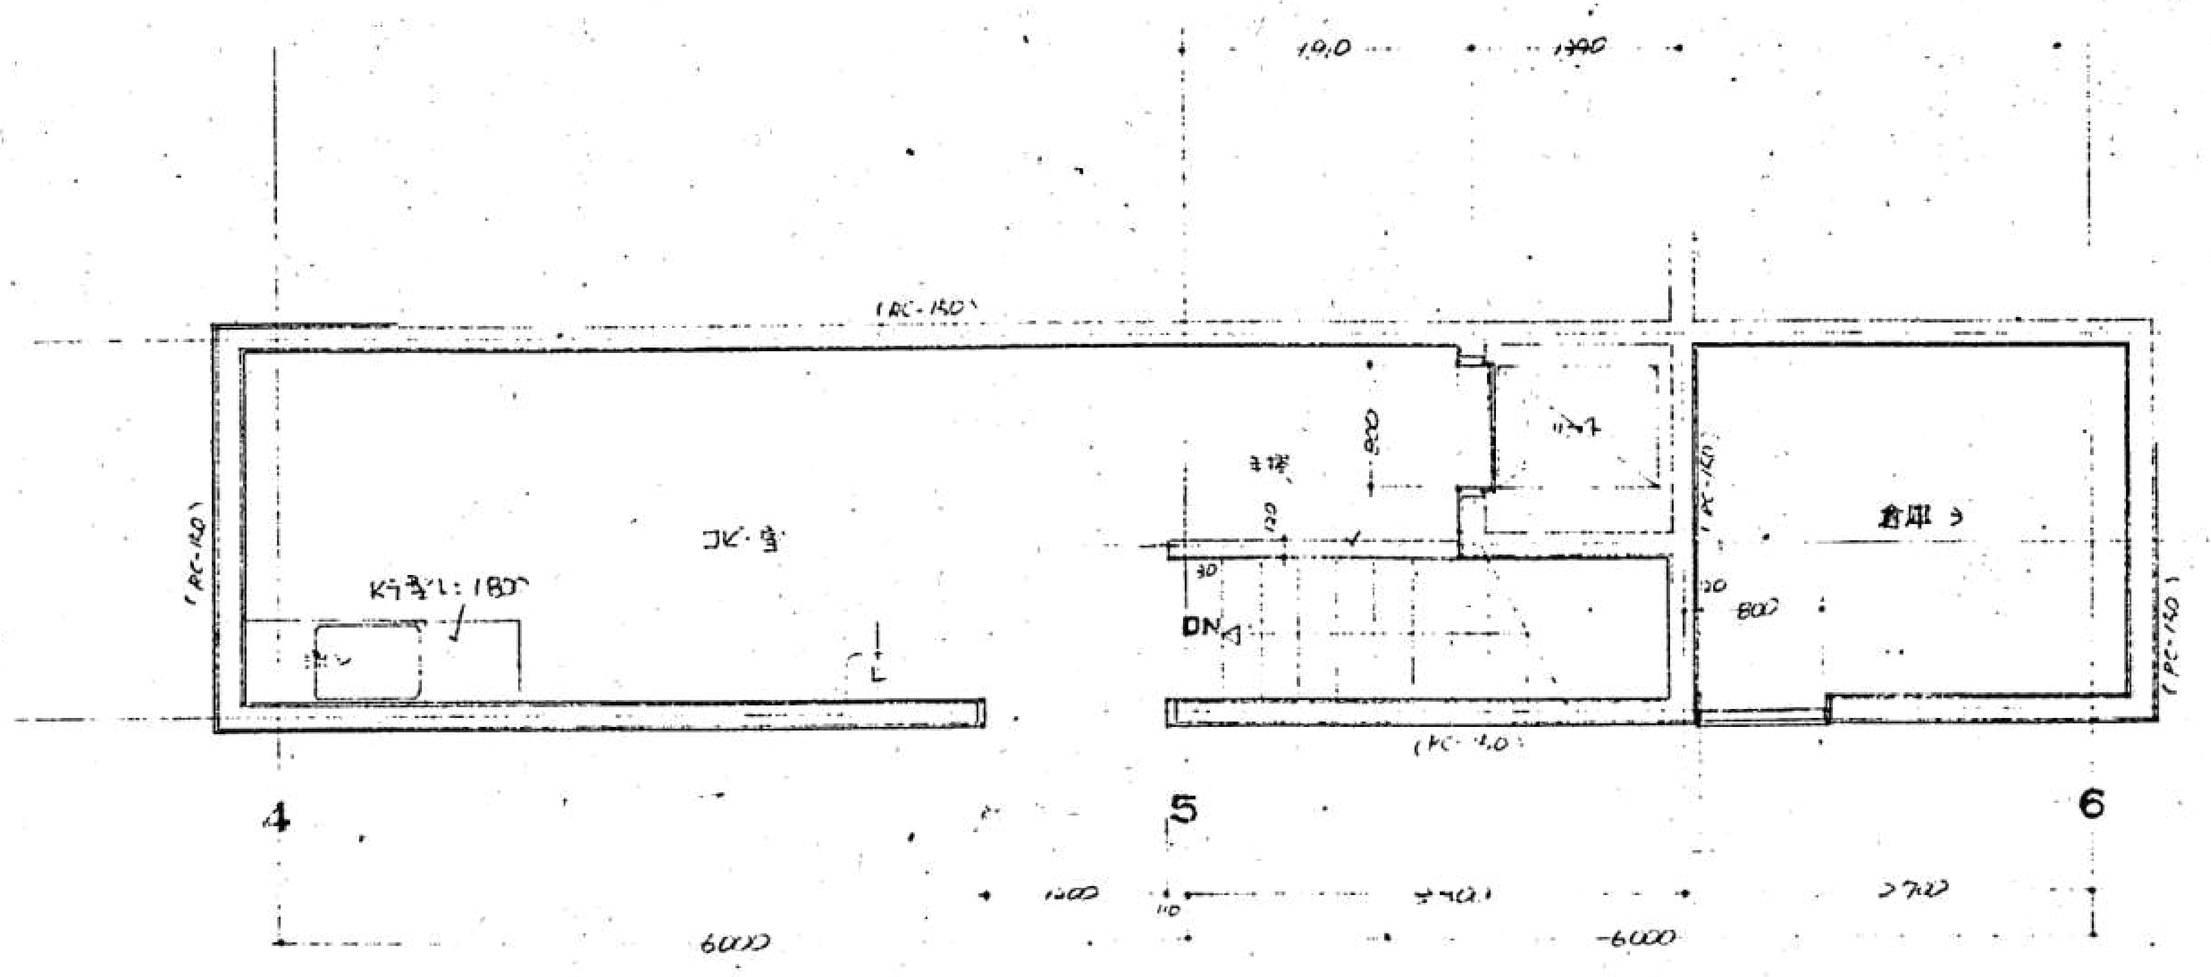

1階平面図

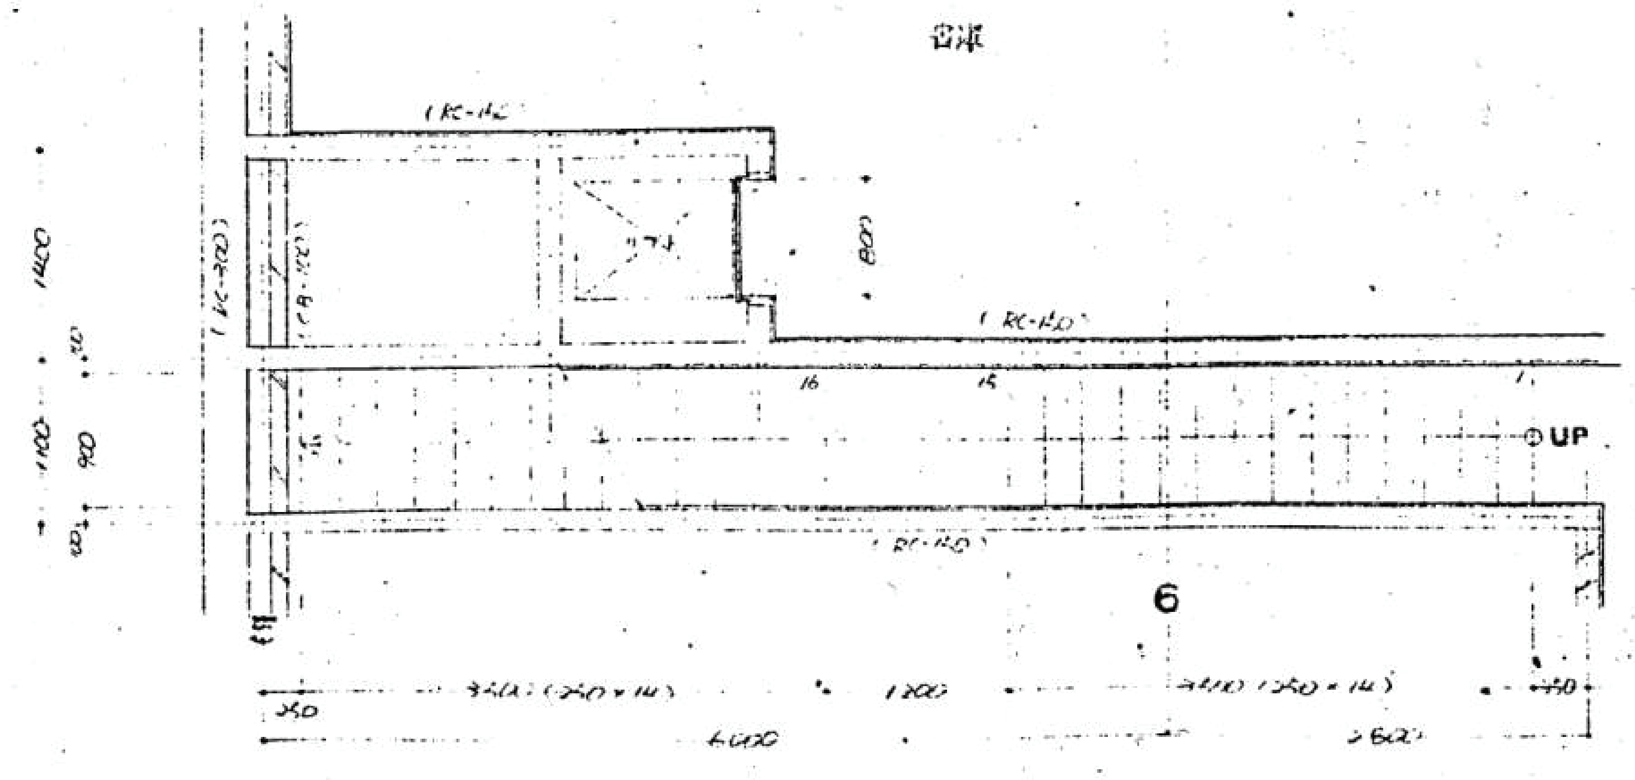

地1階平面図

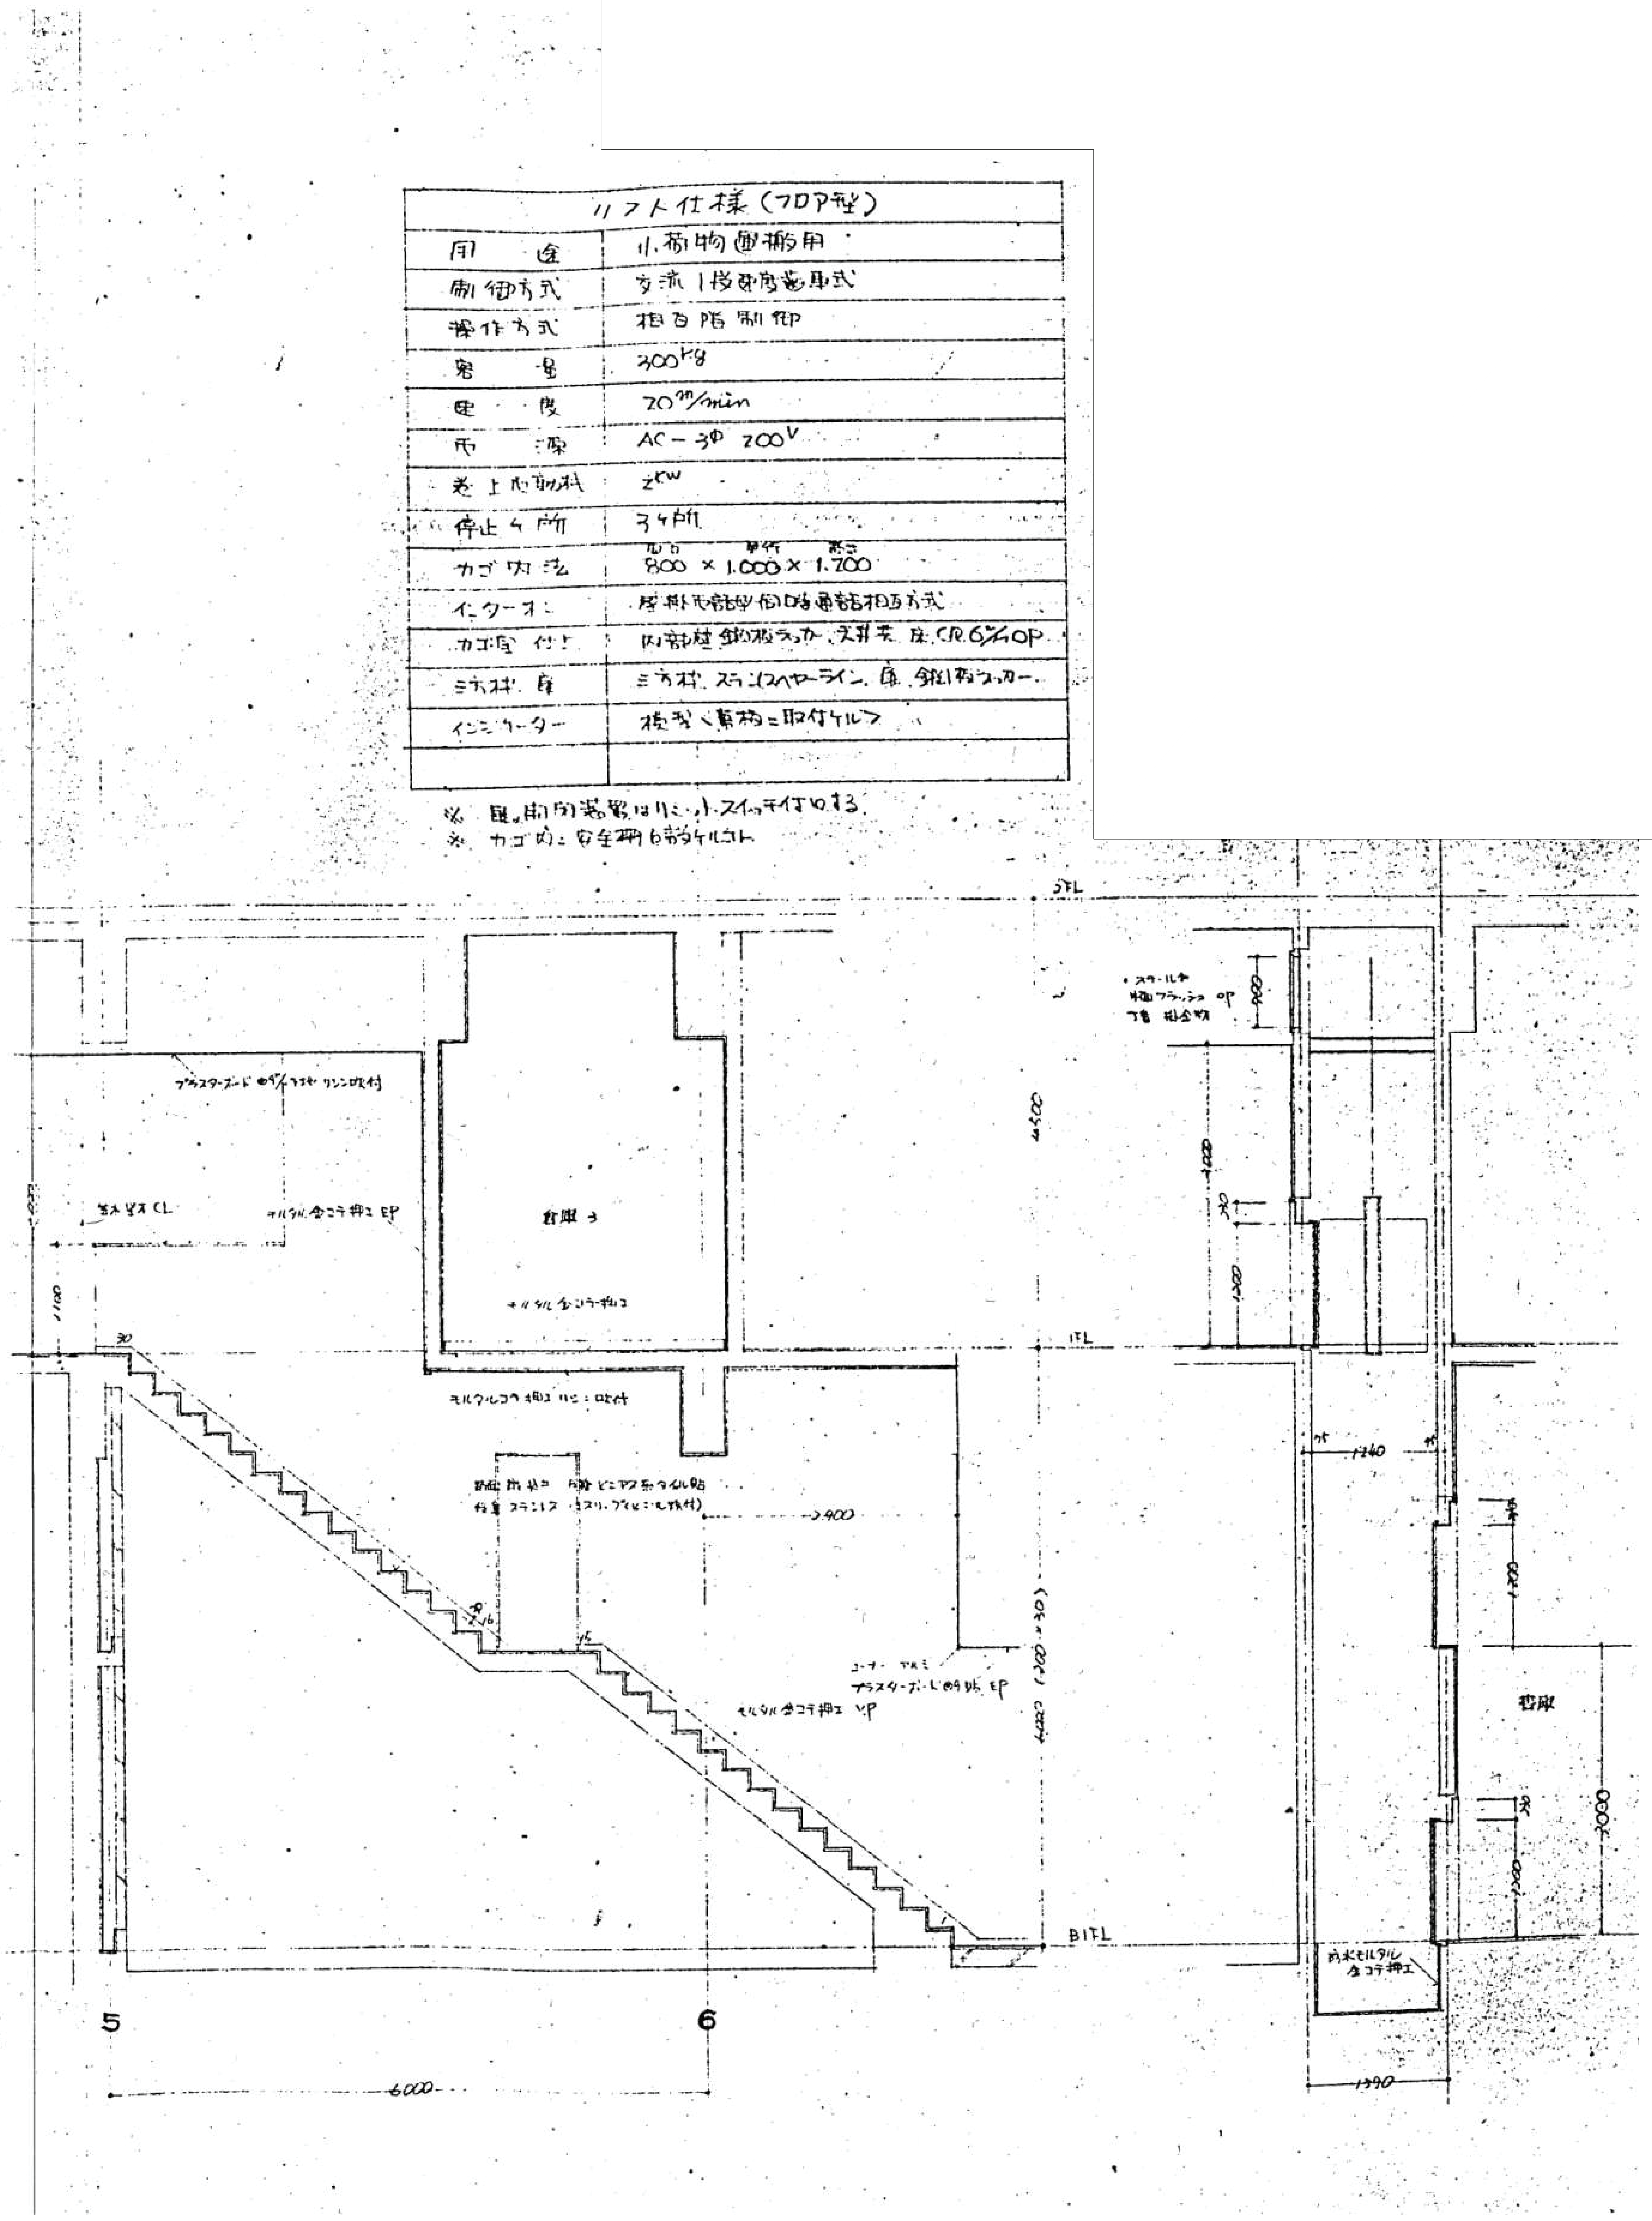

明石市政策局 プロジェクト推進室
SHOWA SEKKEI
株式会社 昭和設計
久保 岳
一級建築士 大臣登録第310130号

旧市立図書館解体工事				
A	意匠		最終版	2026.09.30
24	【撤去】階段詳細図 3		見積版	2026.07.16
		S=1/ 50	最終契約版	

（2023年版）
※A3用紙サイズの場合 A1用紙サイズの1/2縮尺

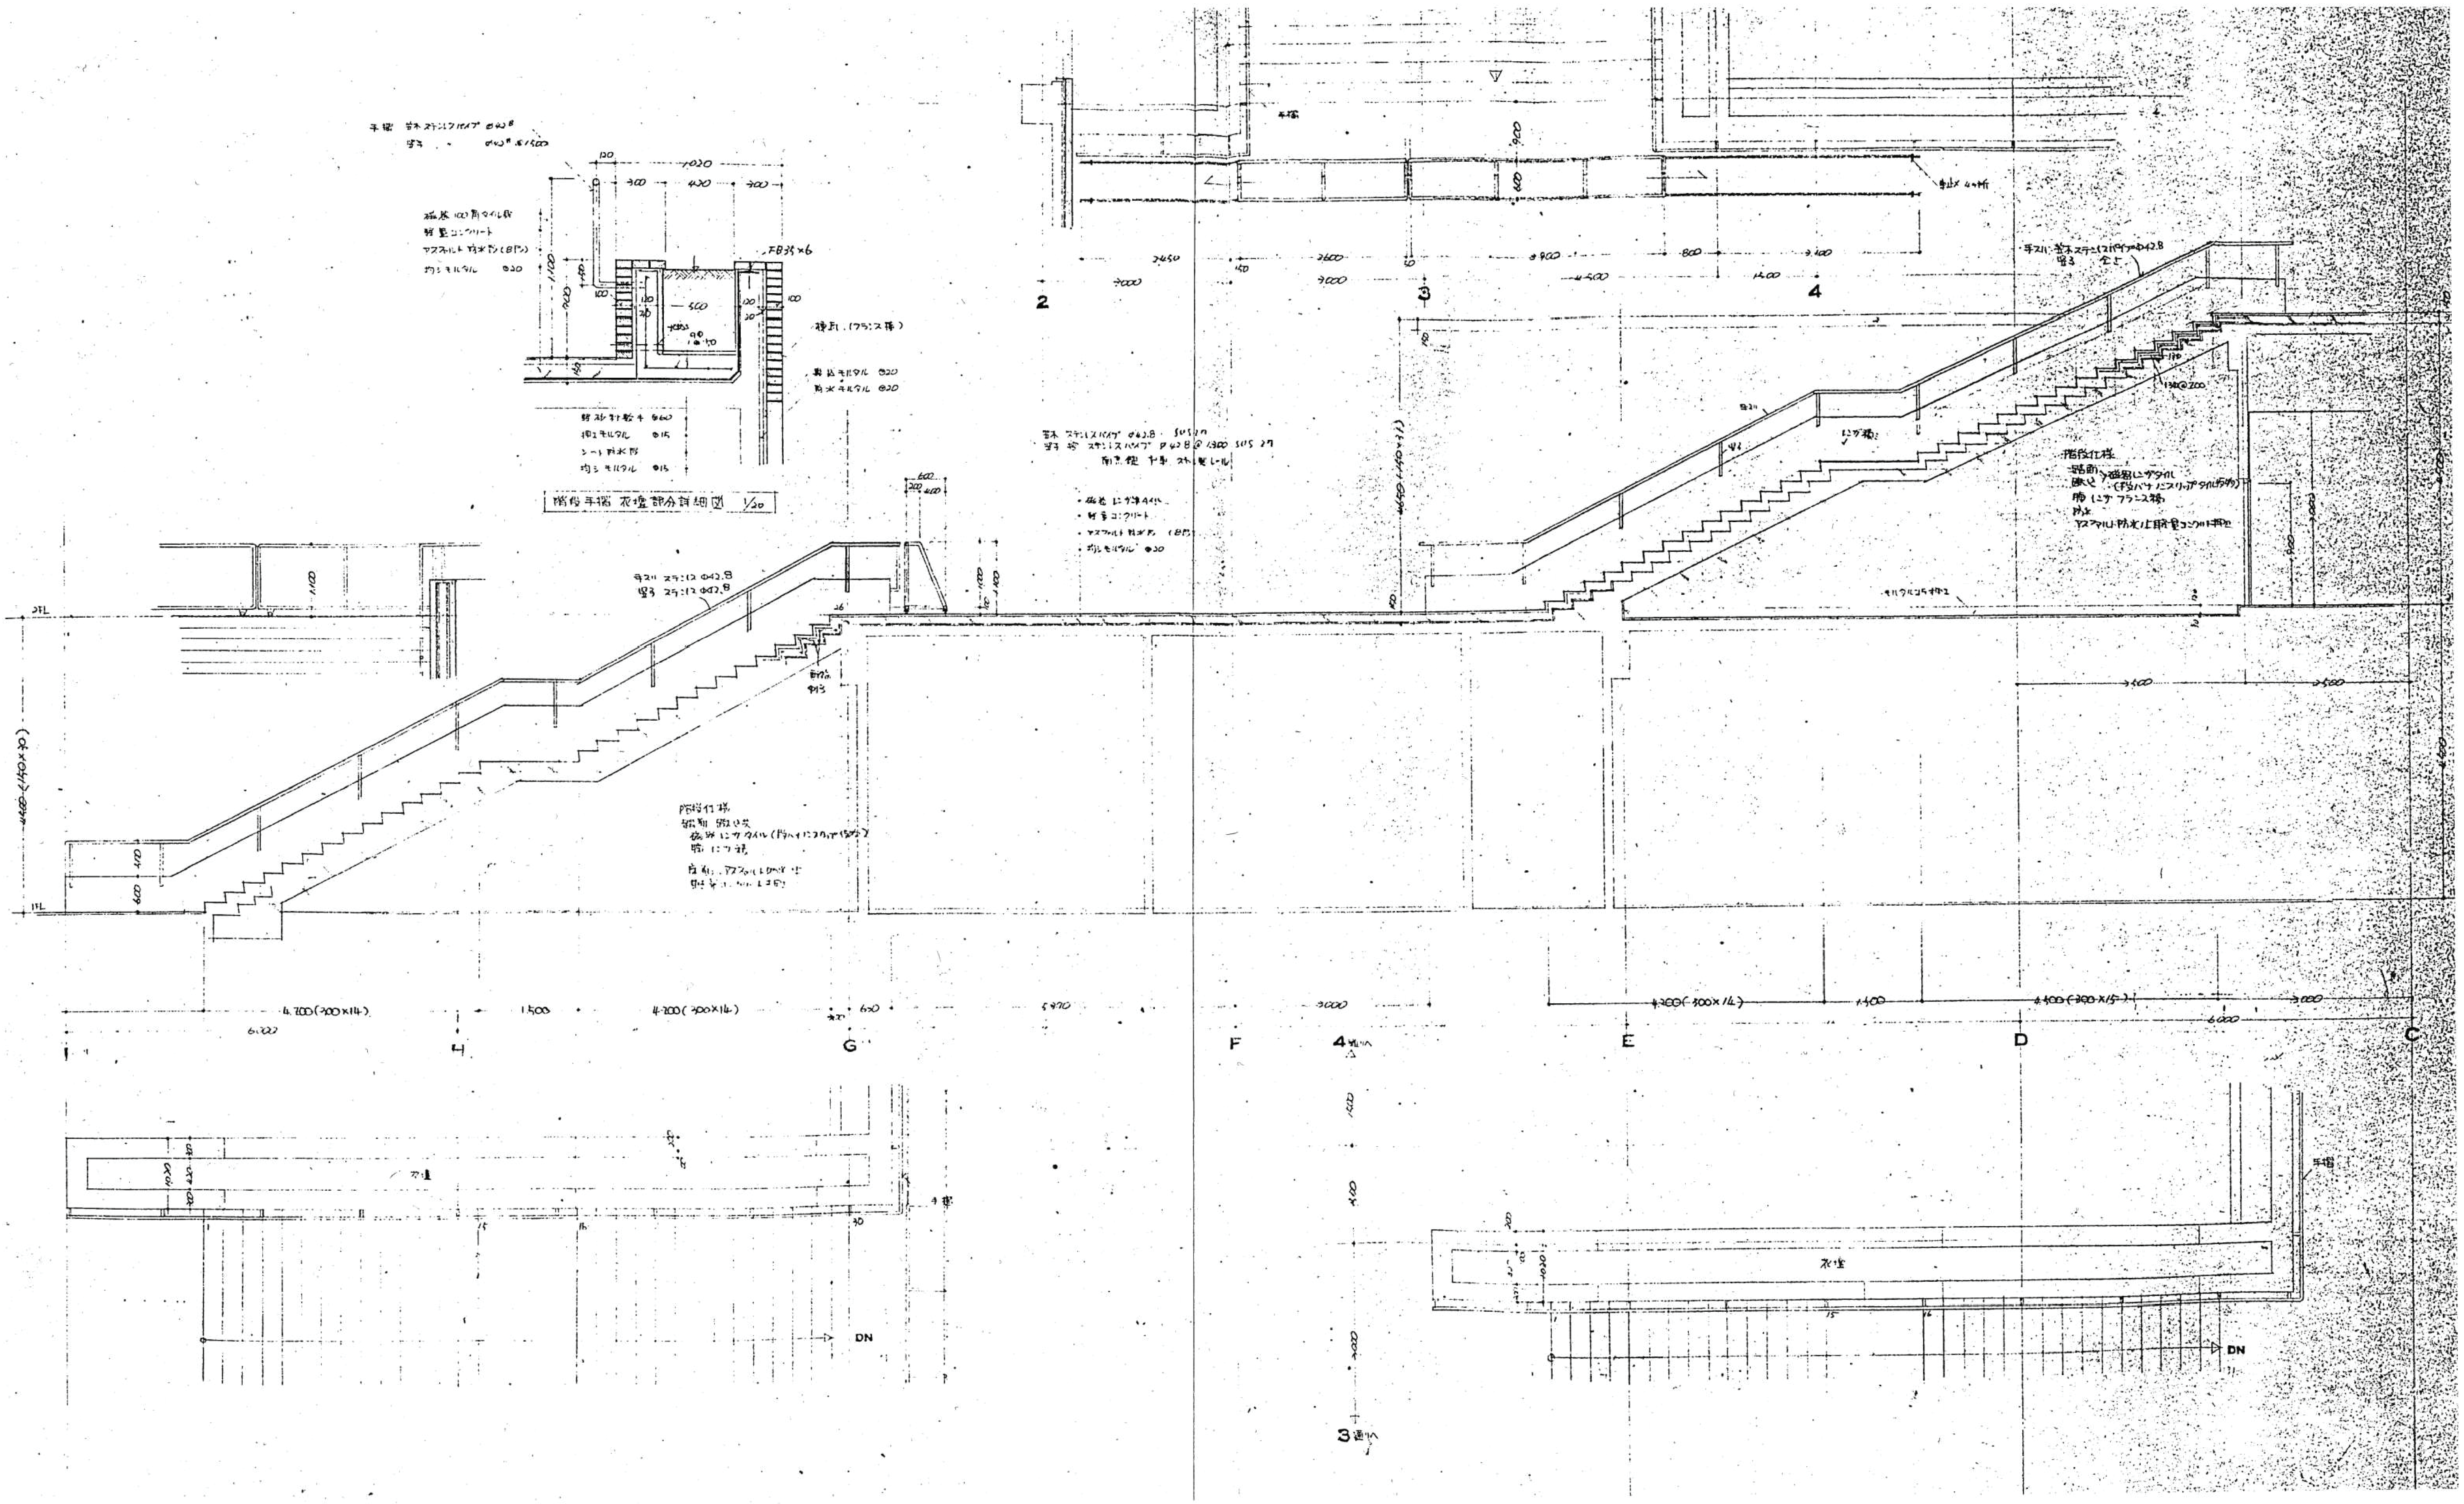

明石市政策局 プロジェクト推進室

旧市立図書館解体工事

SHOWA SEKKEI
株式会社昭和設計

久保　岳
一級建築士 大臣登録第310130号

A	意匠	最終版 2026.09.30
25	【撤去】階段詳細図 4	見積版 2026.07.16
	S=1/ 50	最終契約版

（2023年版）

※A3用紙サイズの場合 A1用紙サイズの1/2縮尺

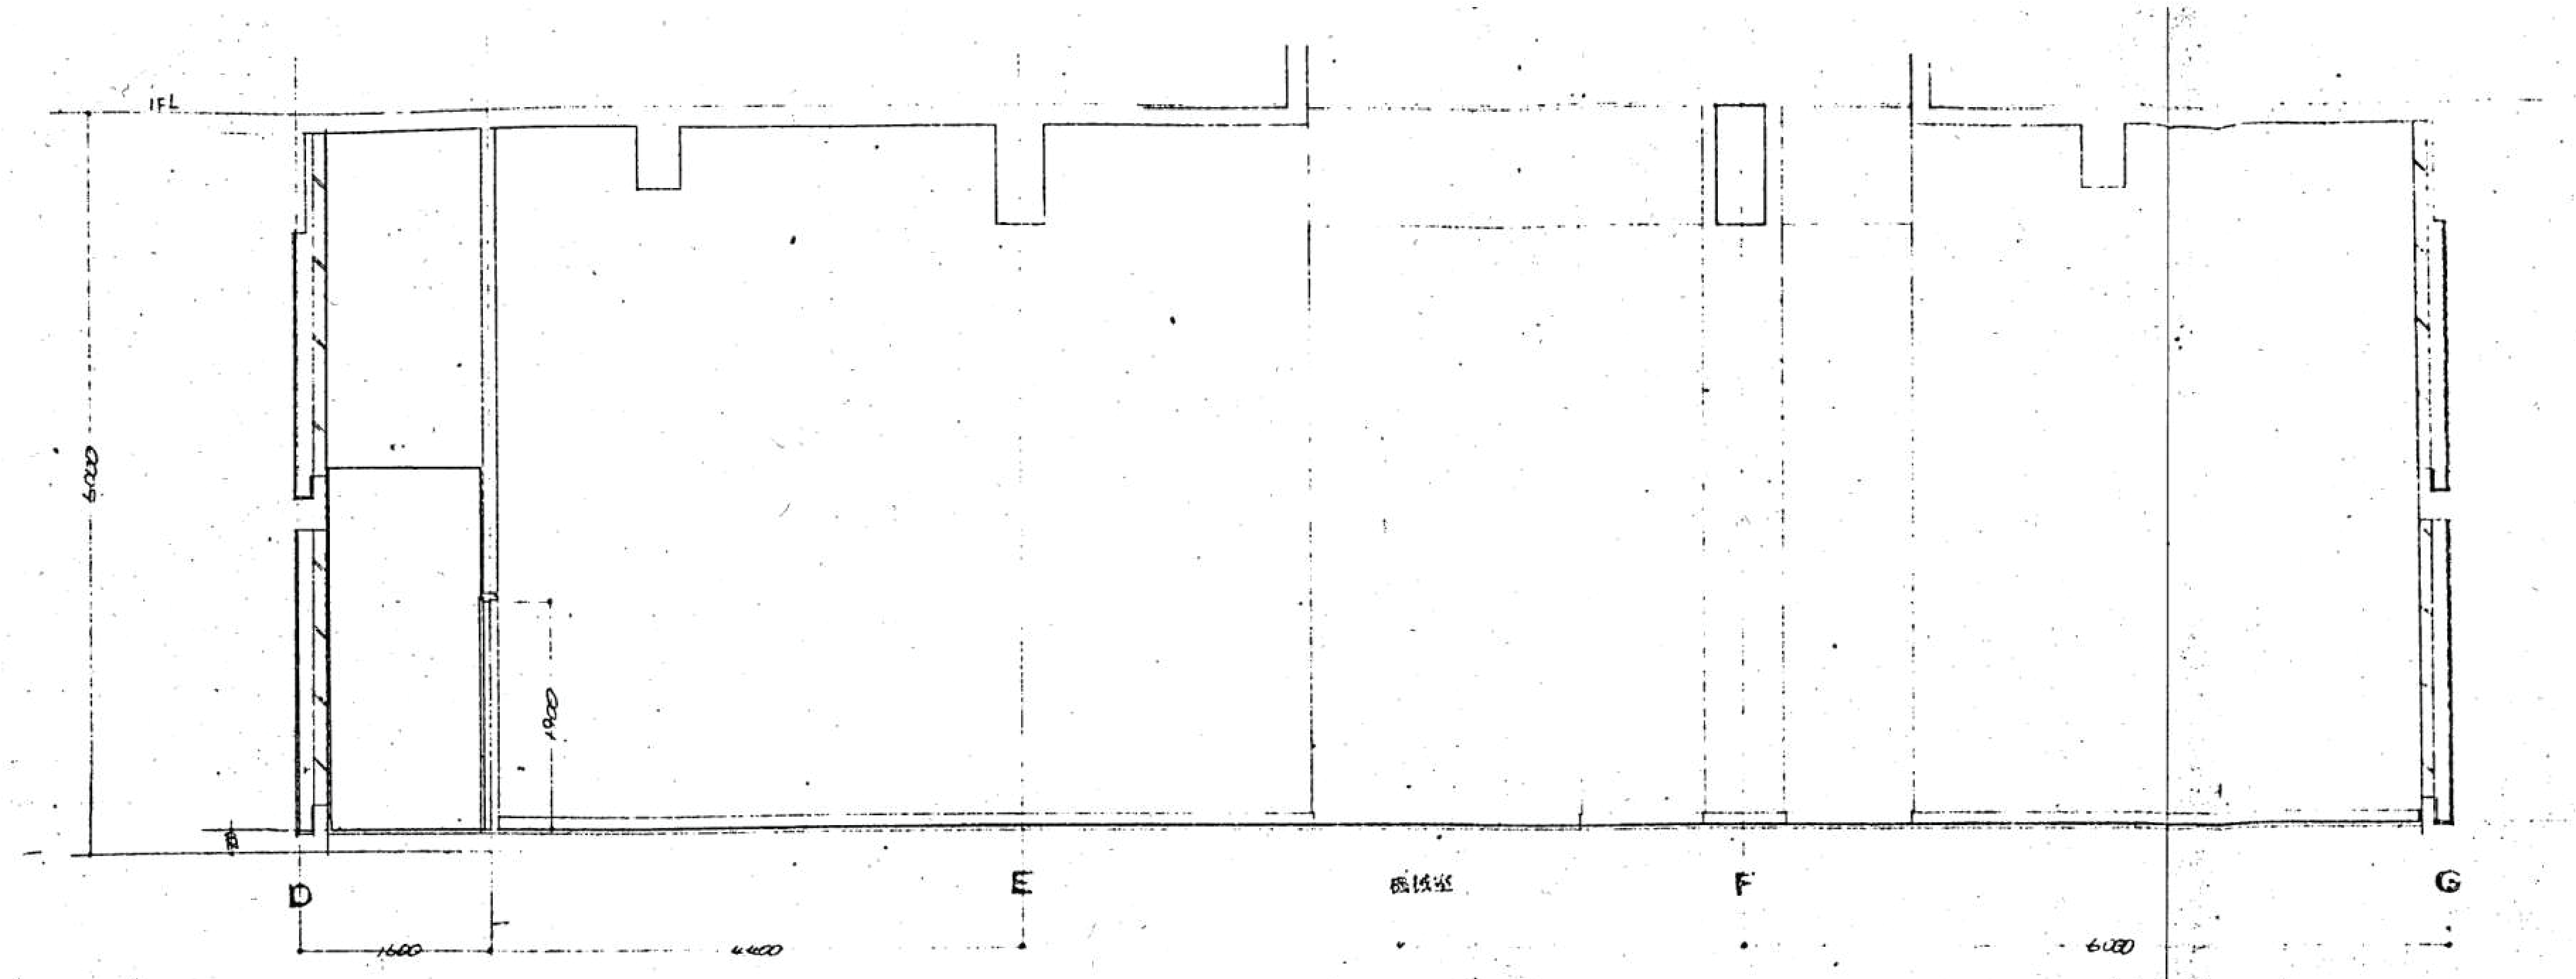

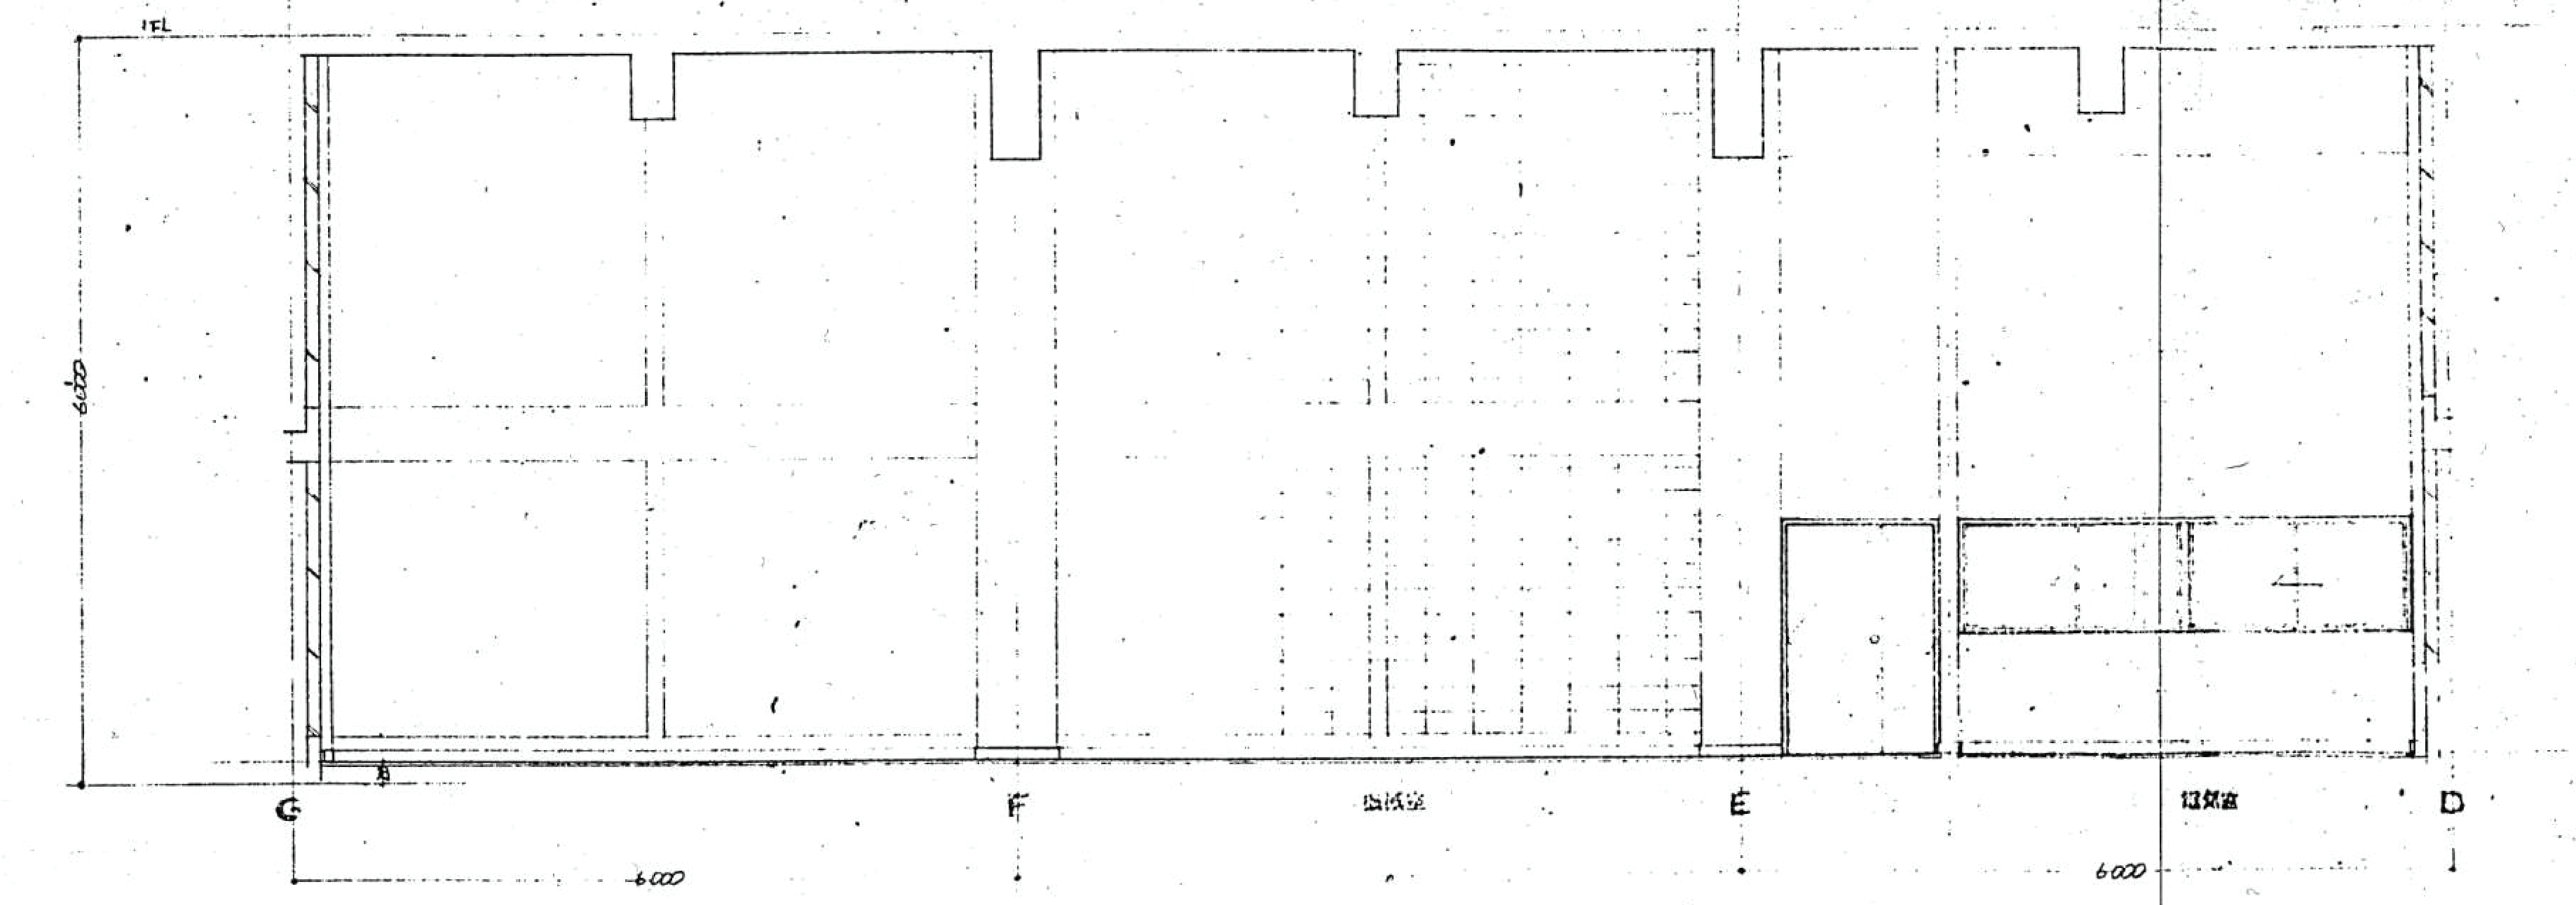

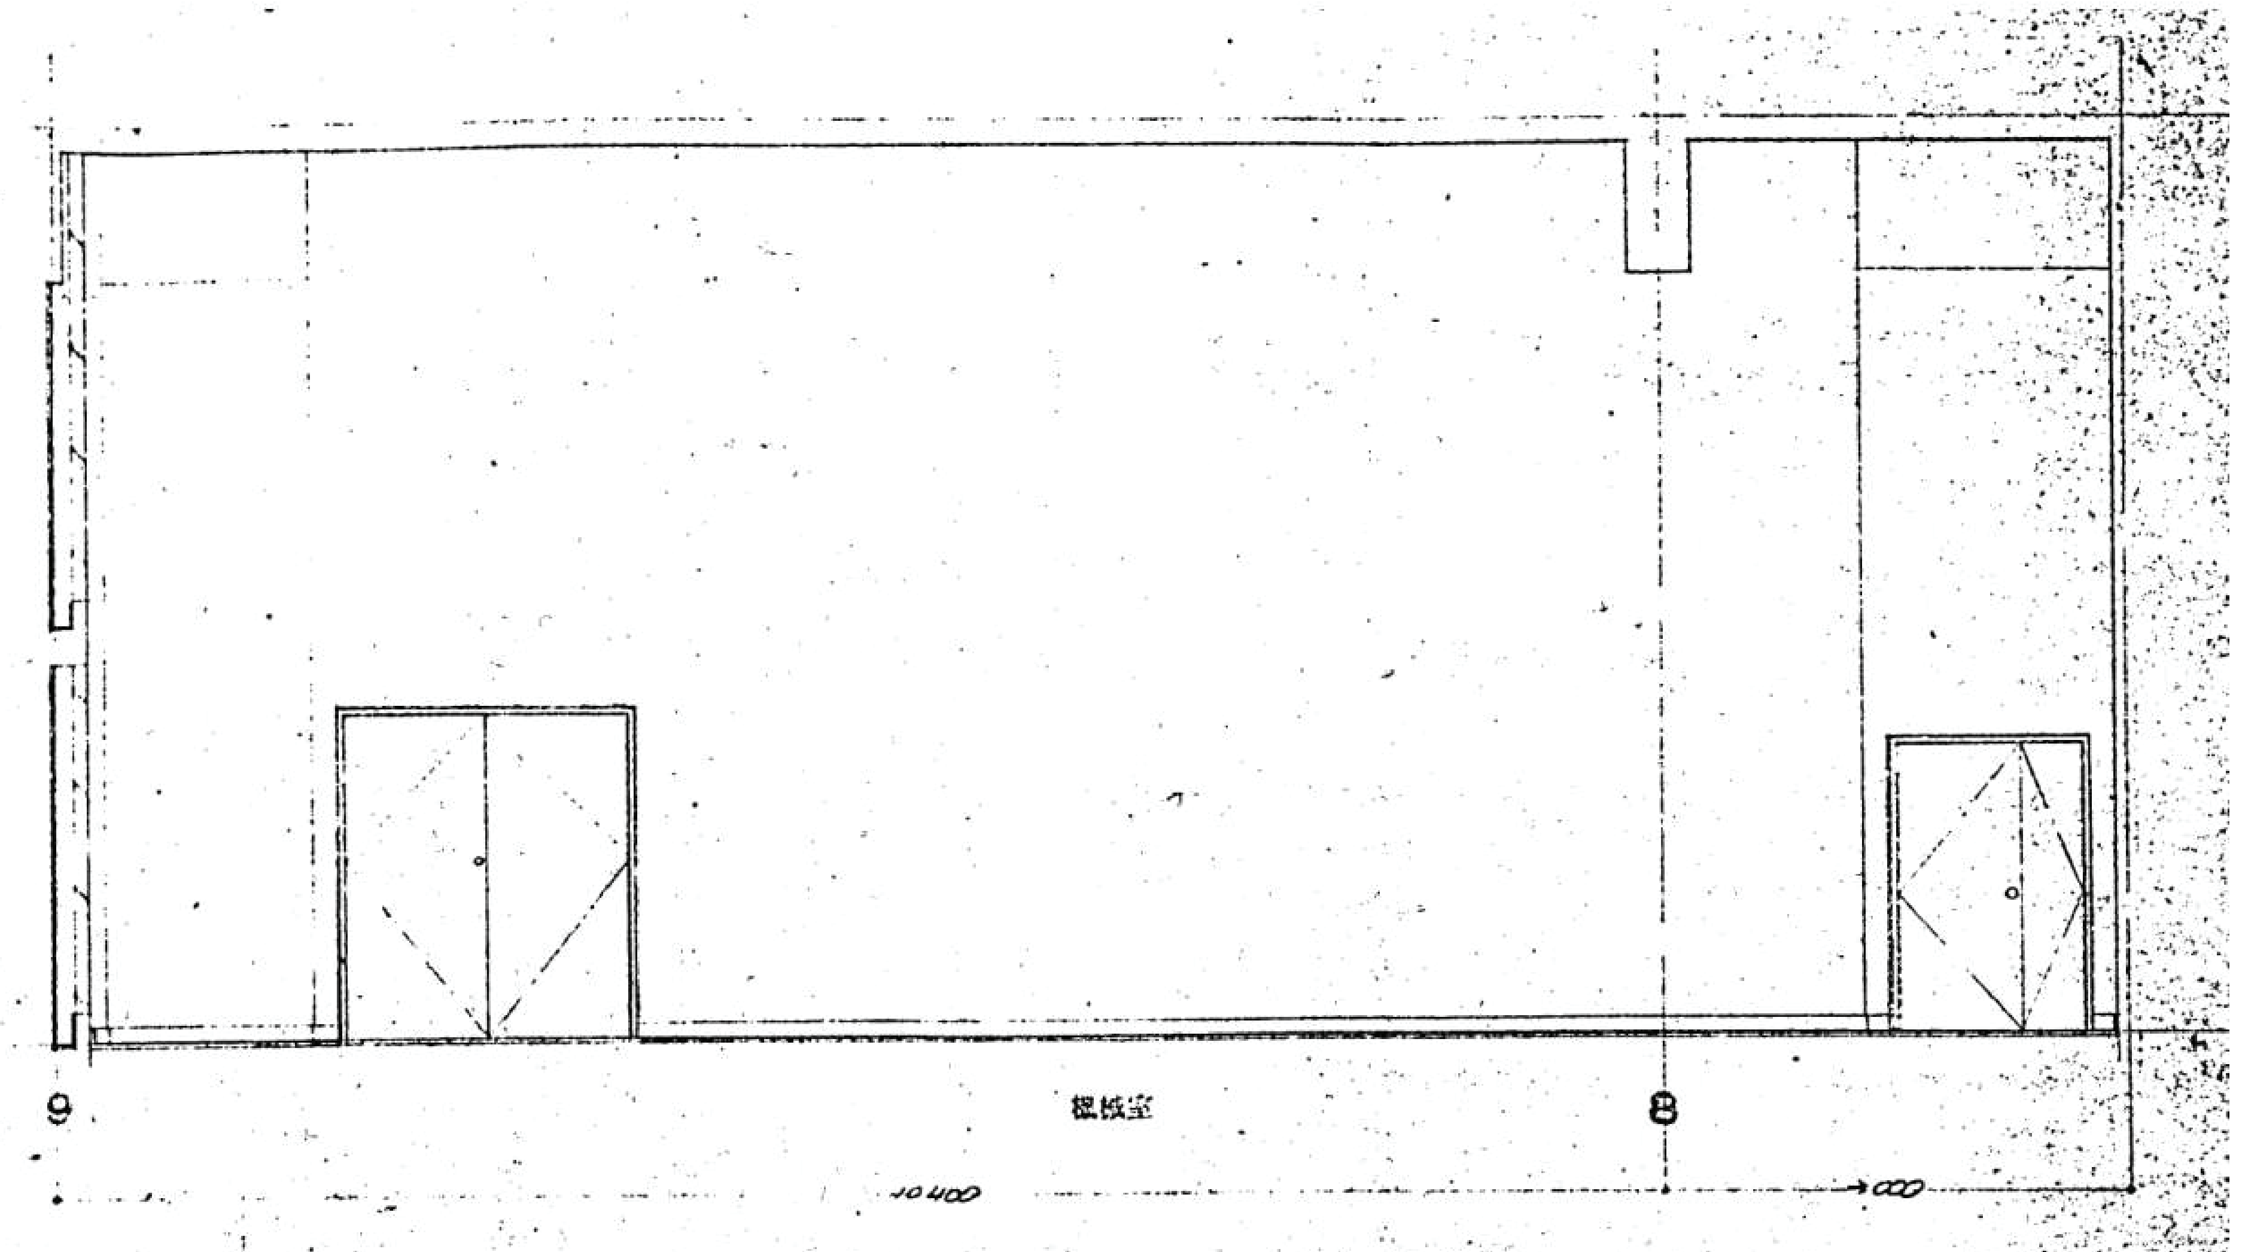

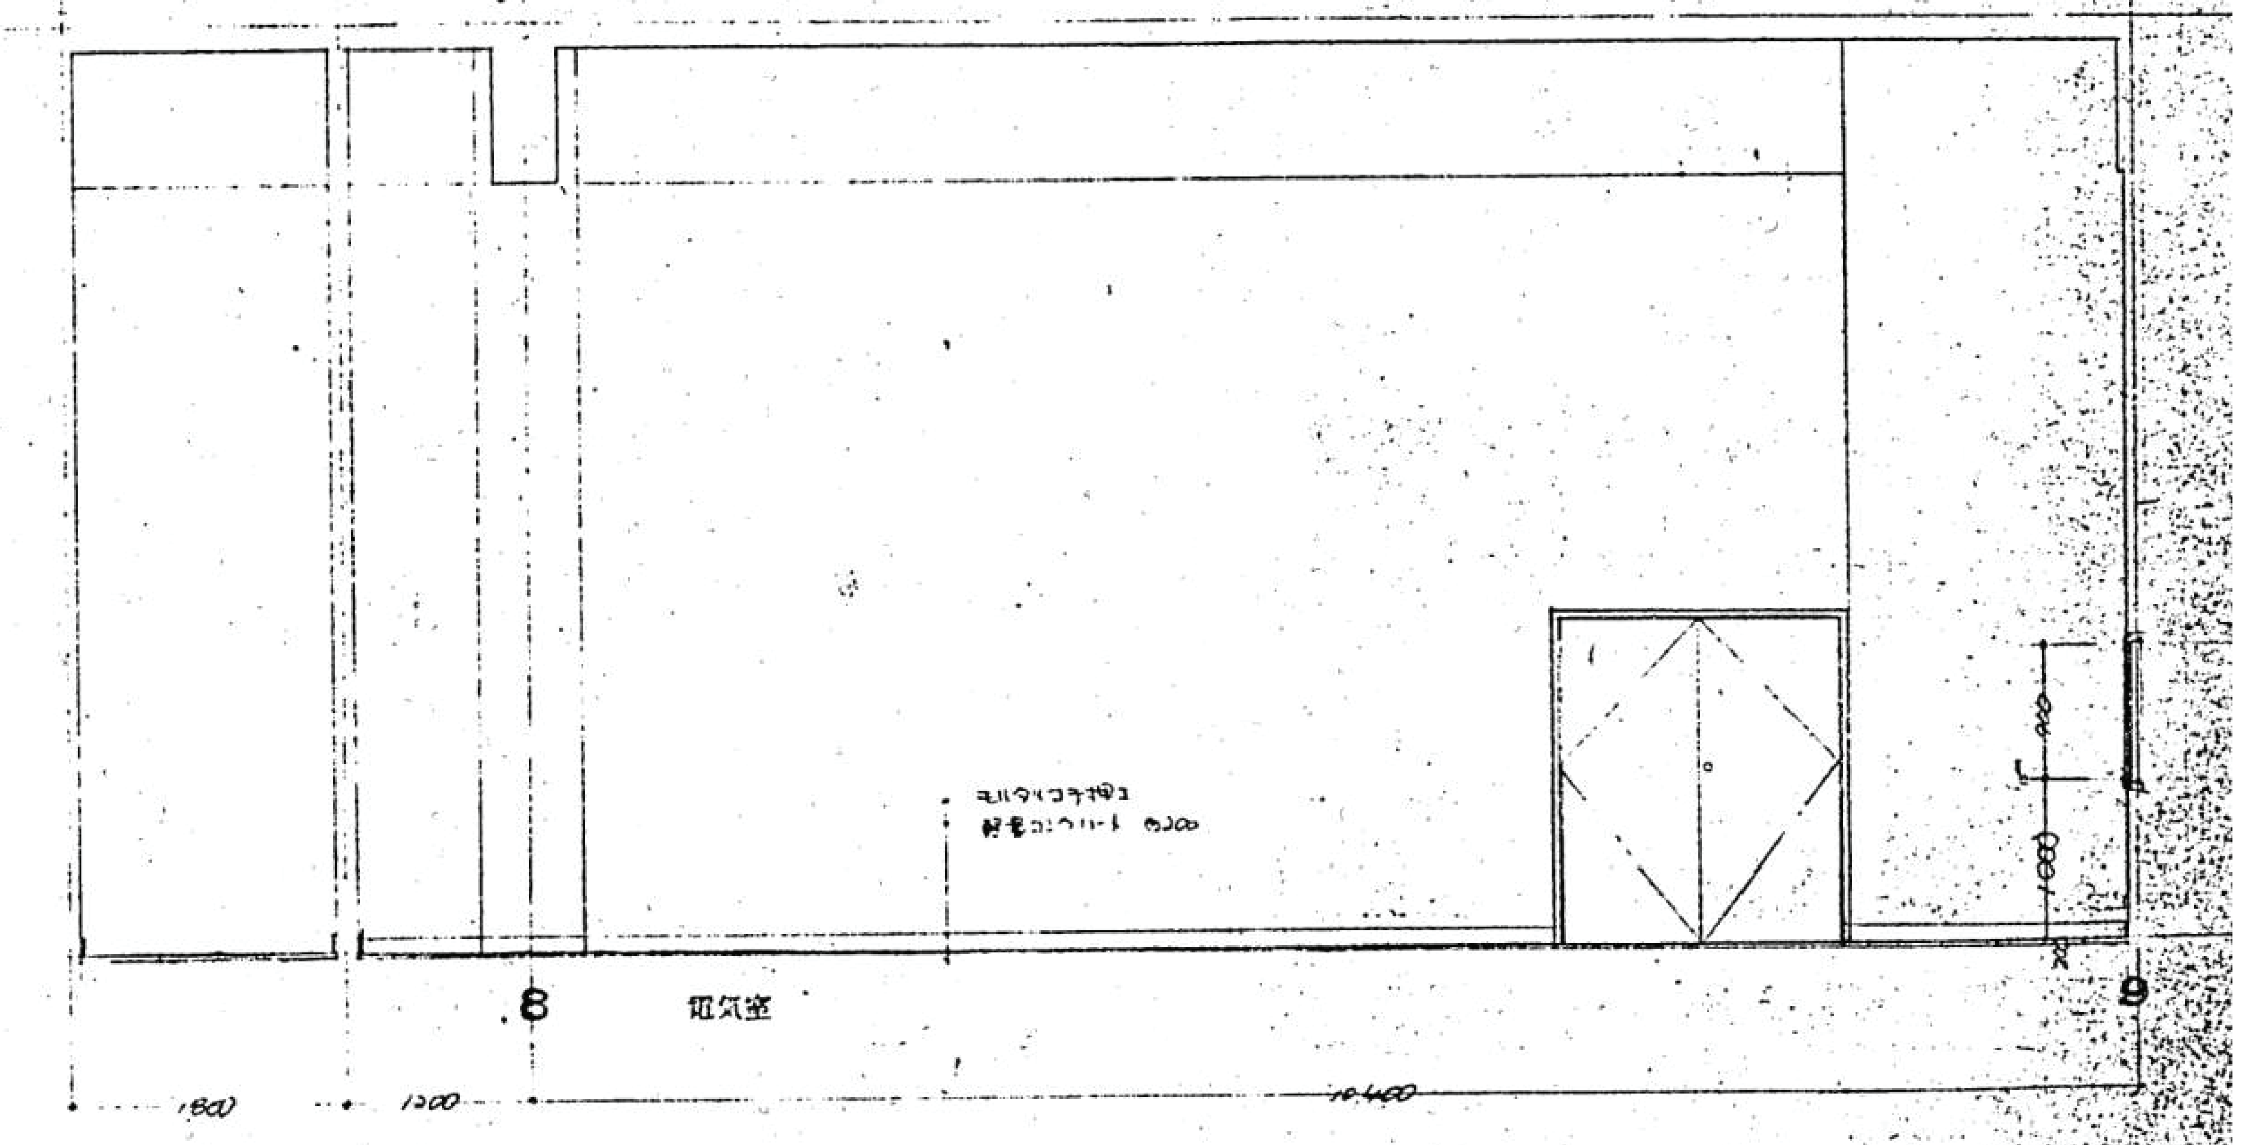

明石市政策局 プロジェクト推進室

旧市立図書館解体工事

SHOWA SEKKEI
株式会社昭和設計

久保　岳
一級建築士　大臣登録第310130号

A	意匠	最終版 2026.09.30
26	【撤去】展開図 1	見積版 2026.07.16
	S=1/ 50	最終契約版

(2023年版)

※A3用紙サイズの場合 A1用紙サイズの1/2縮尺

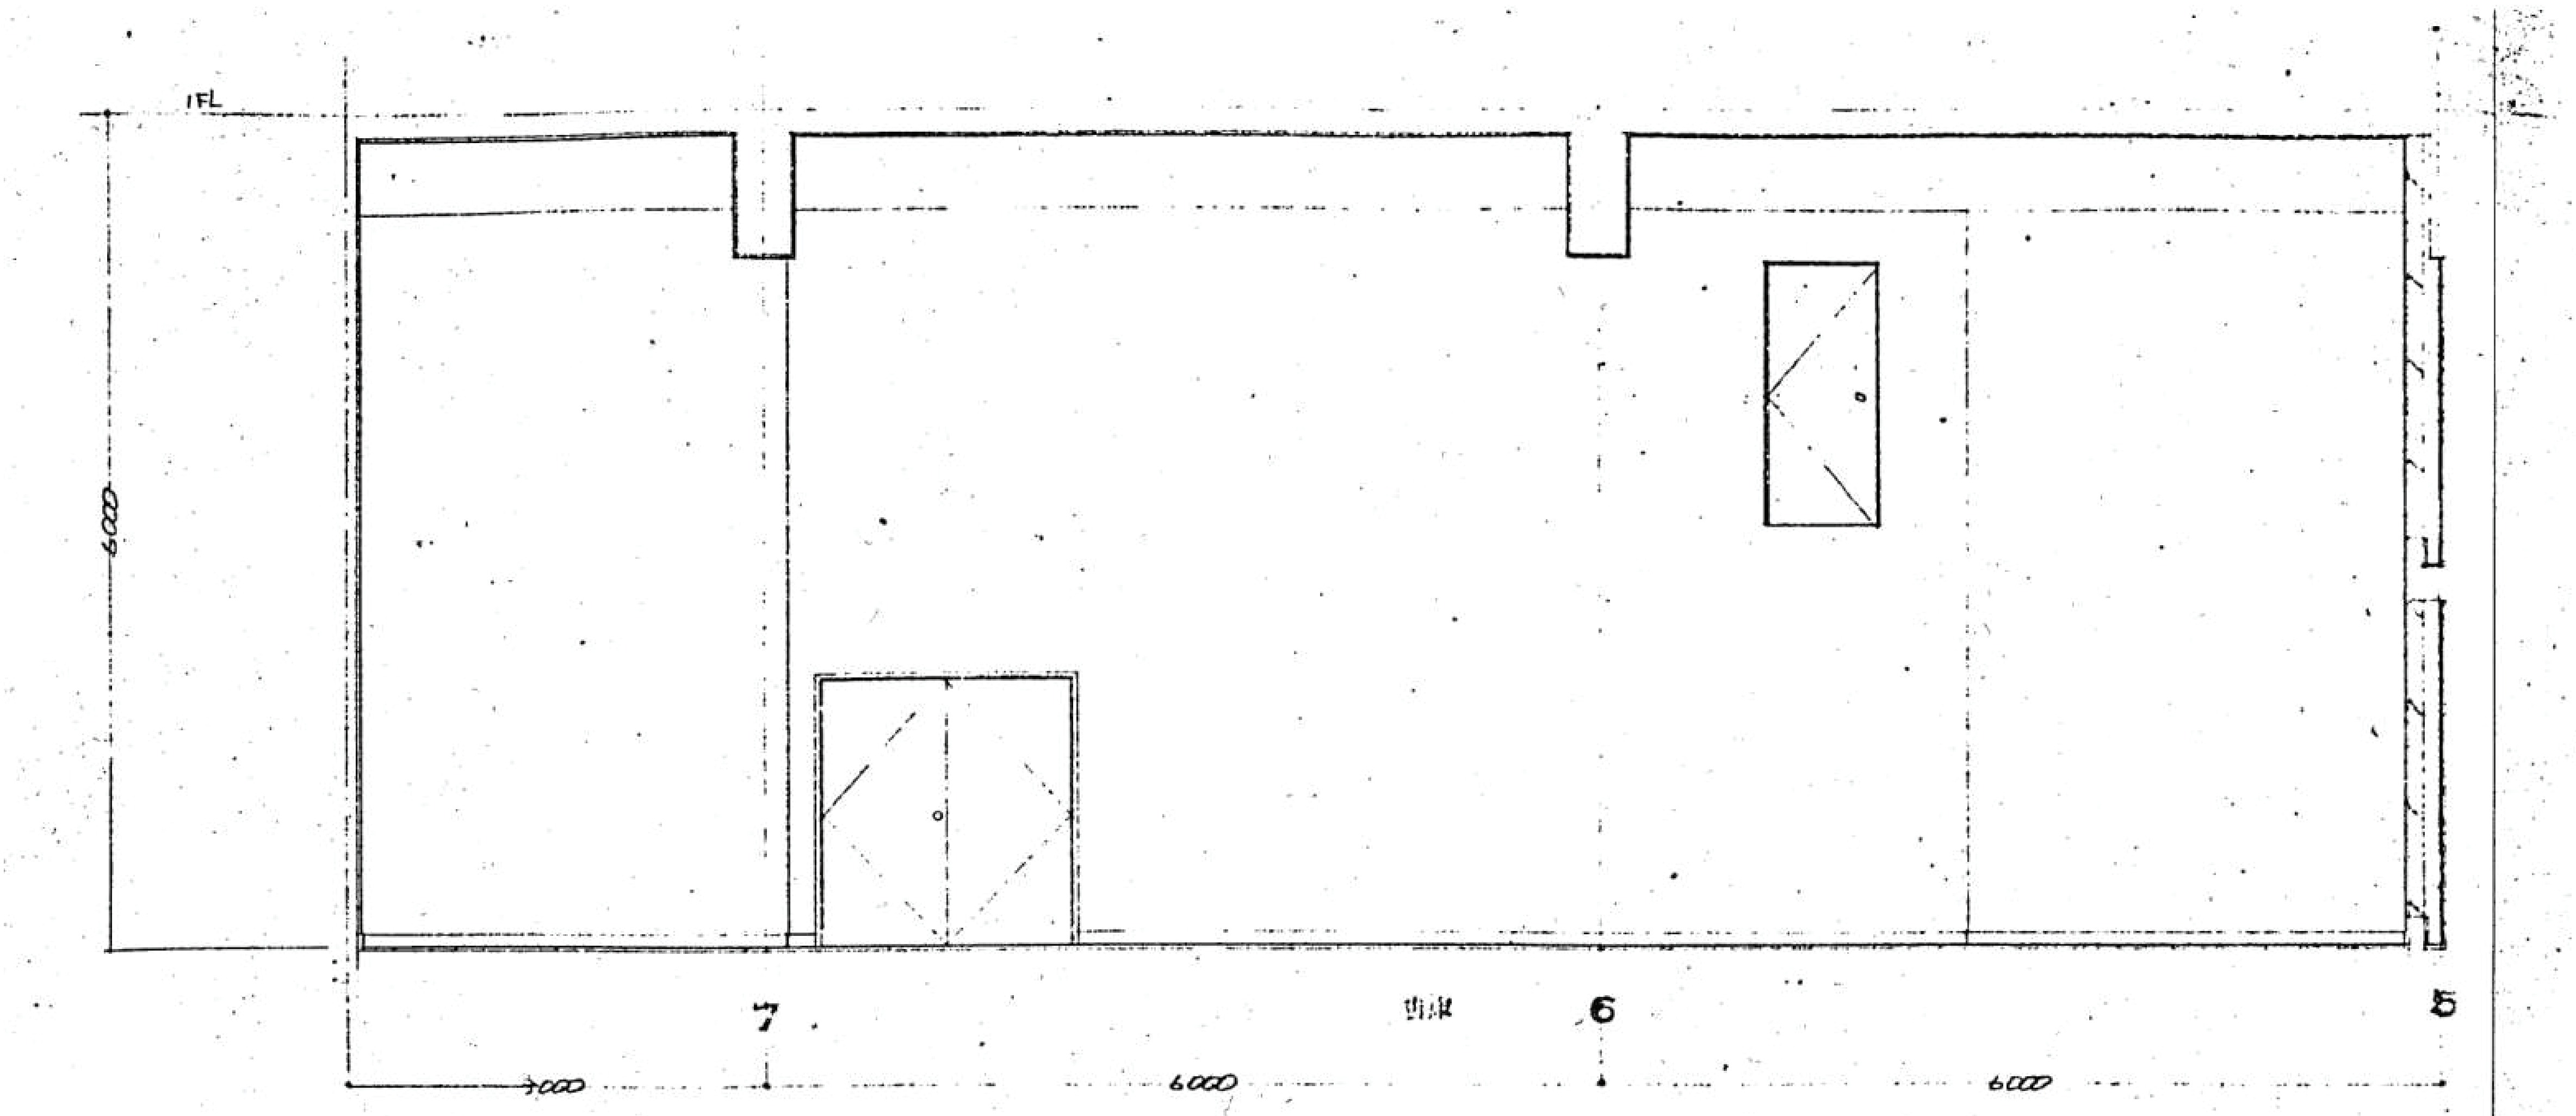

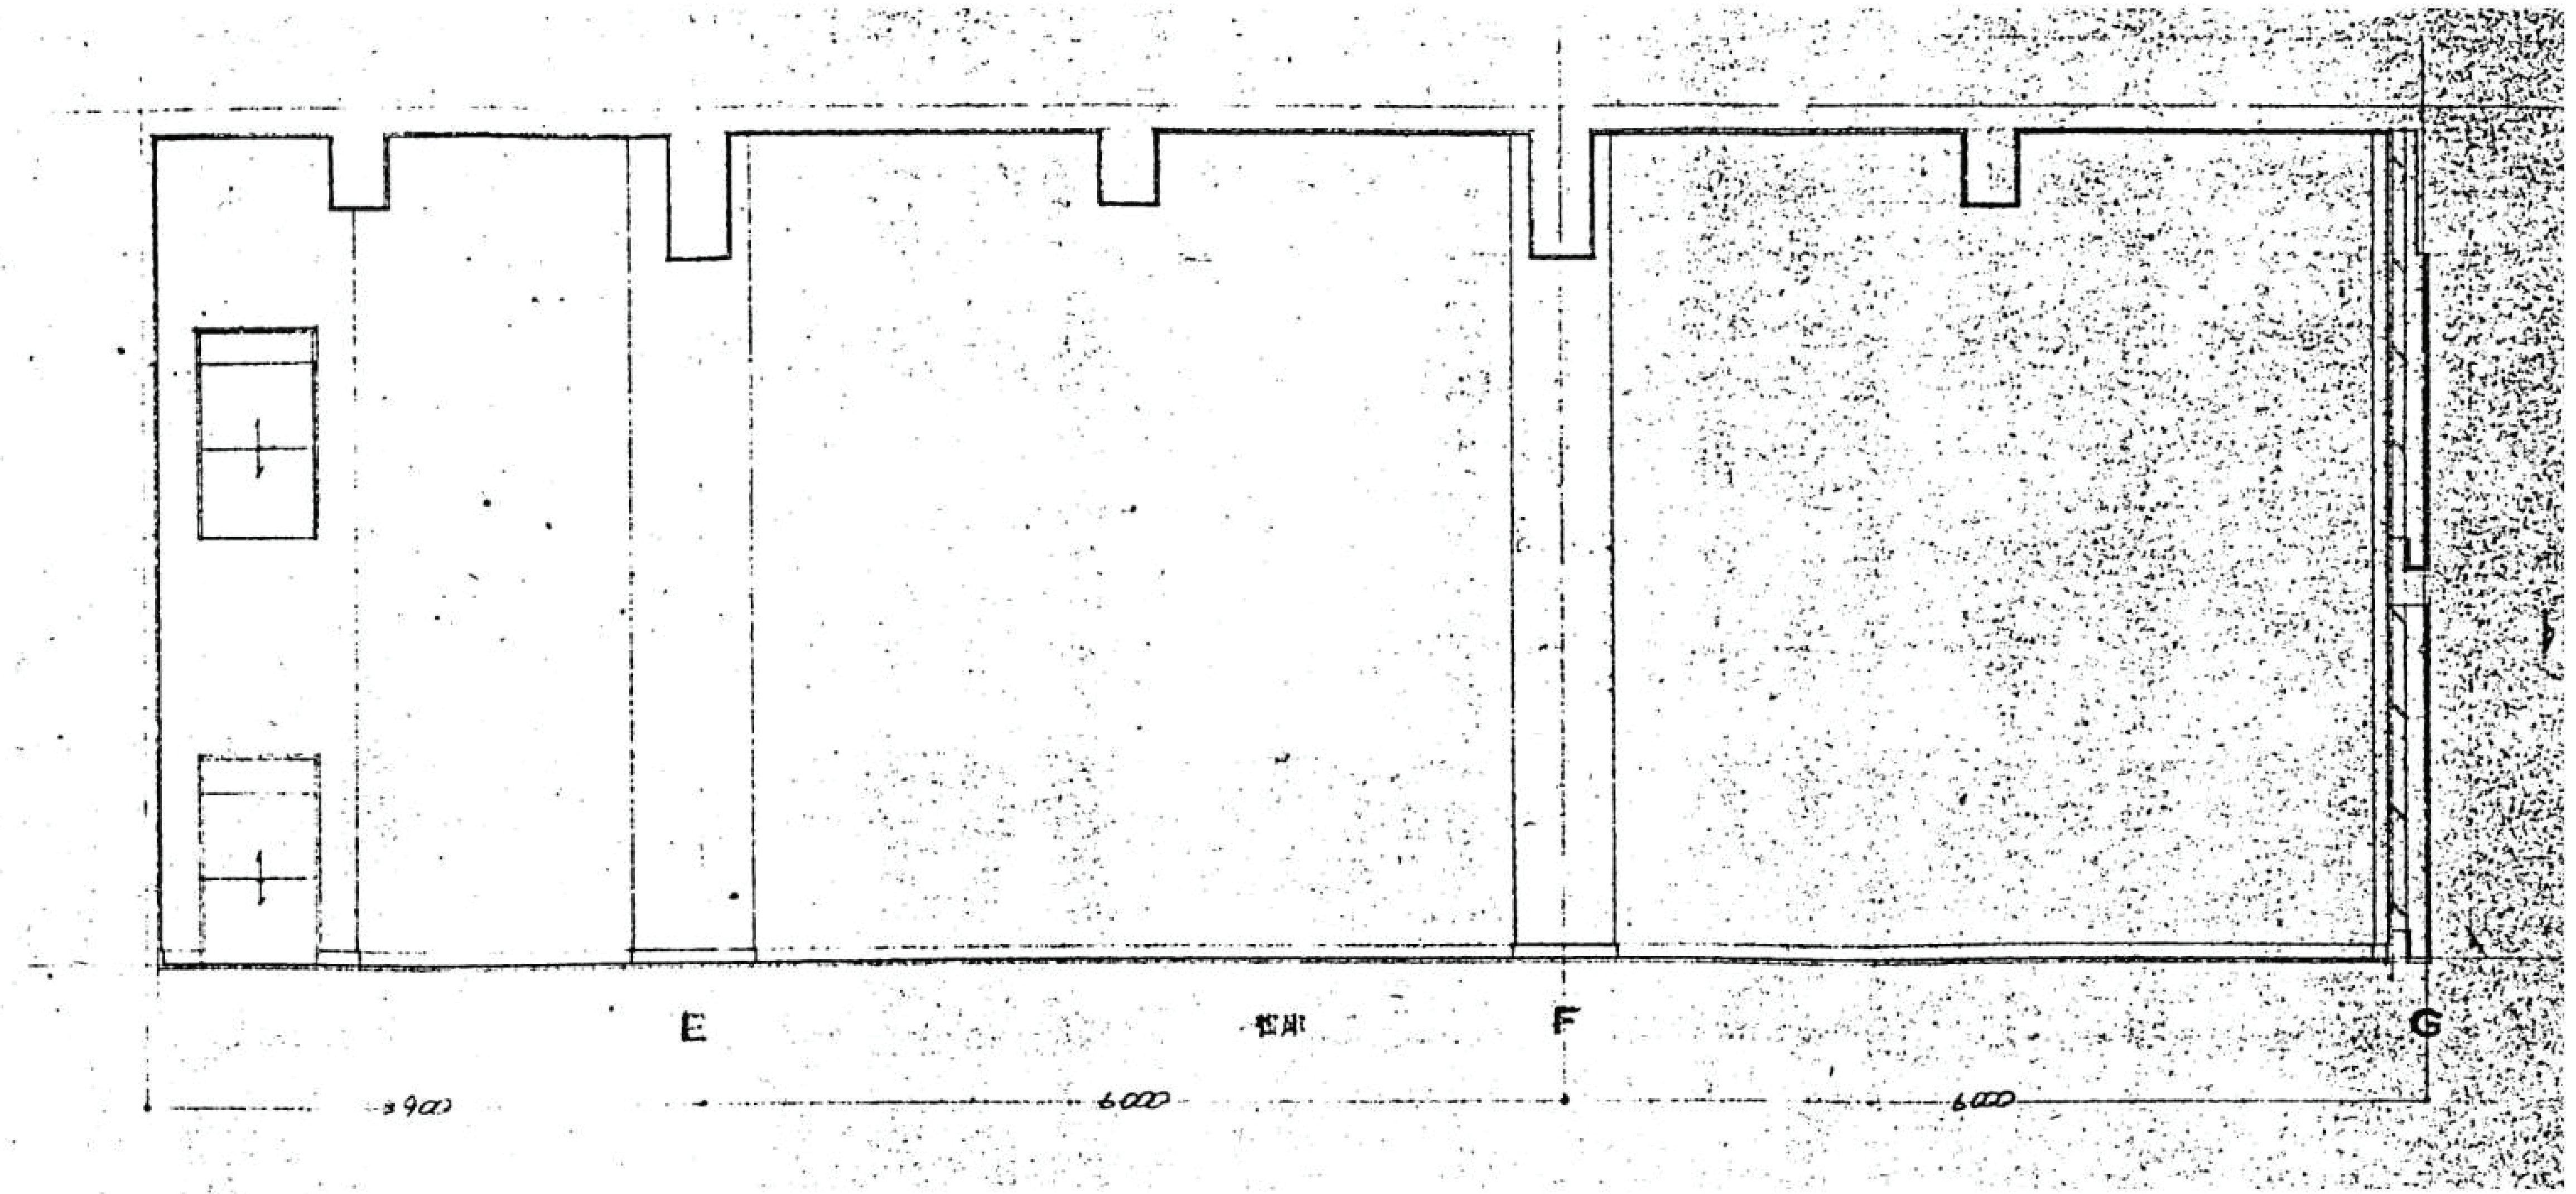

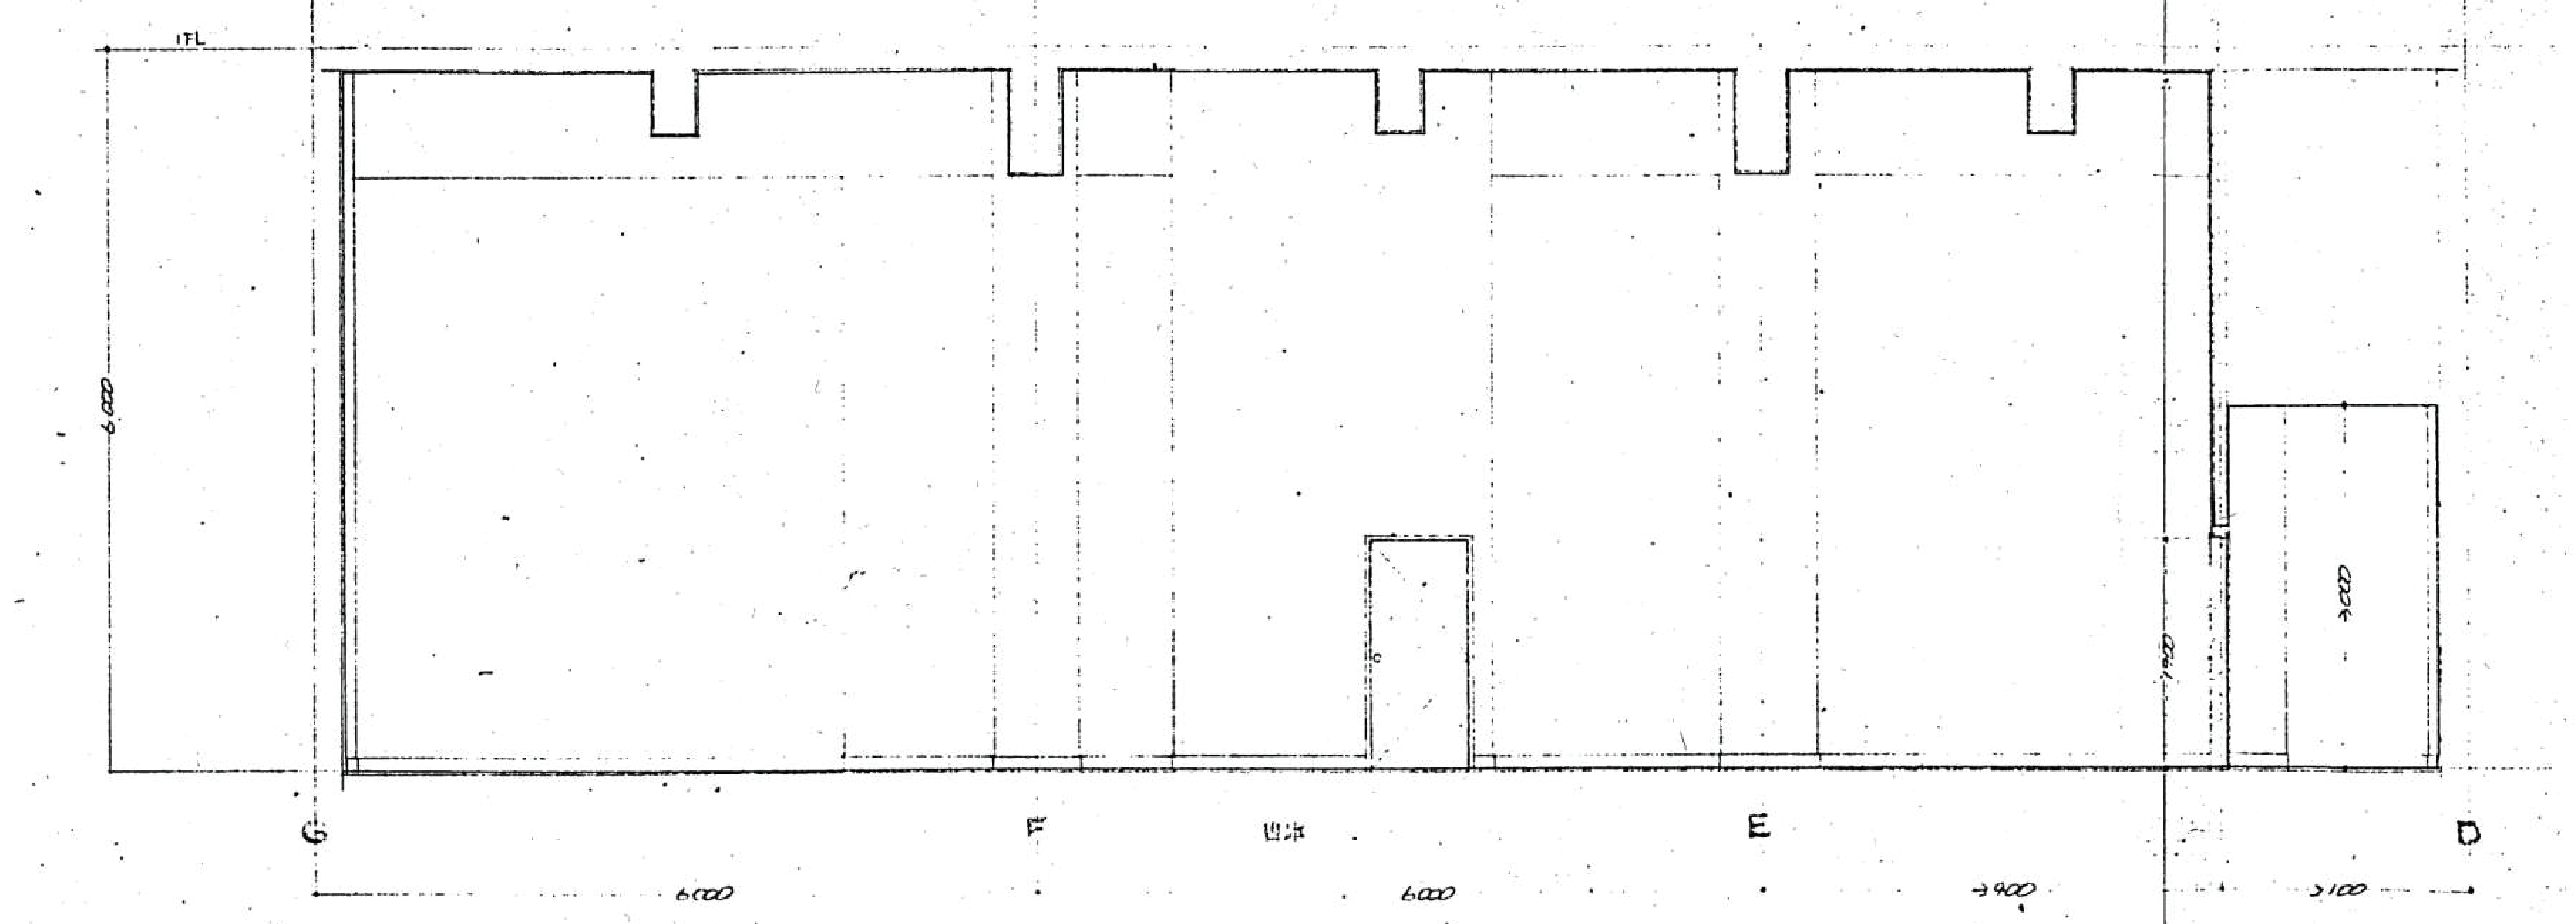

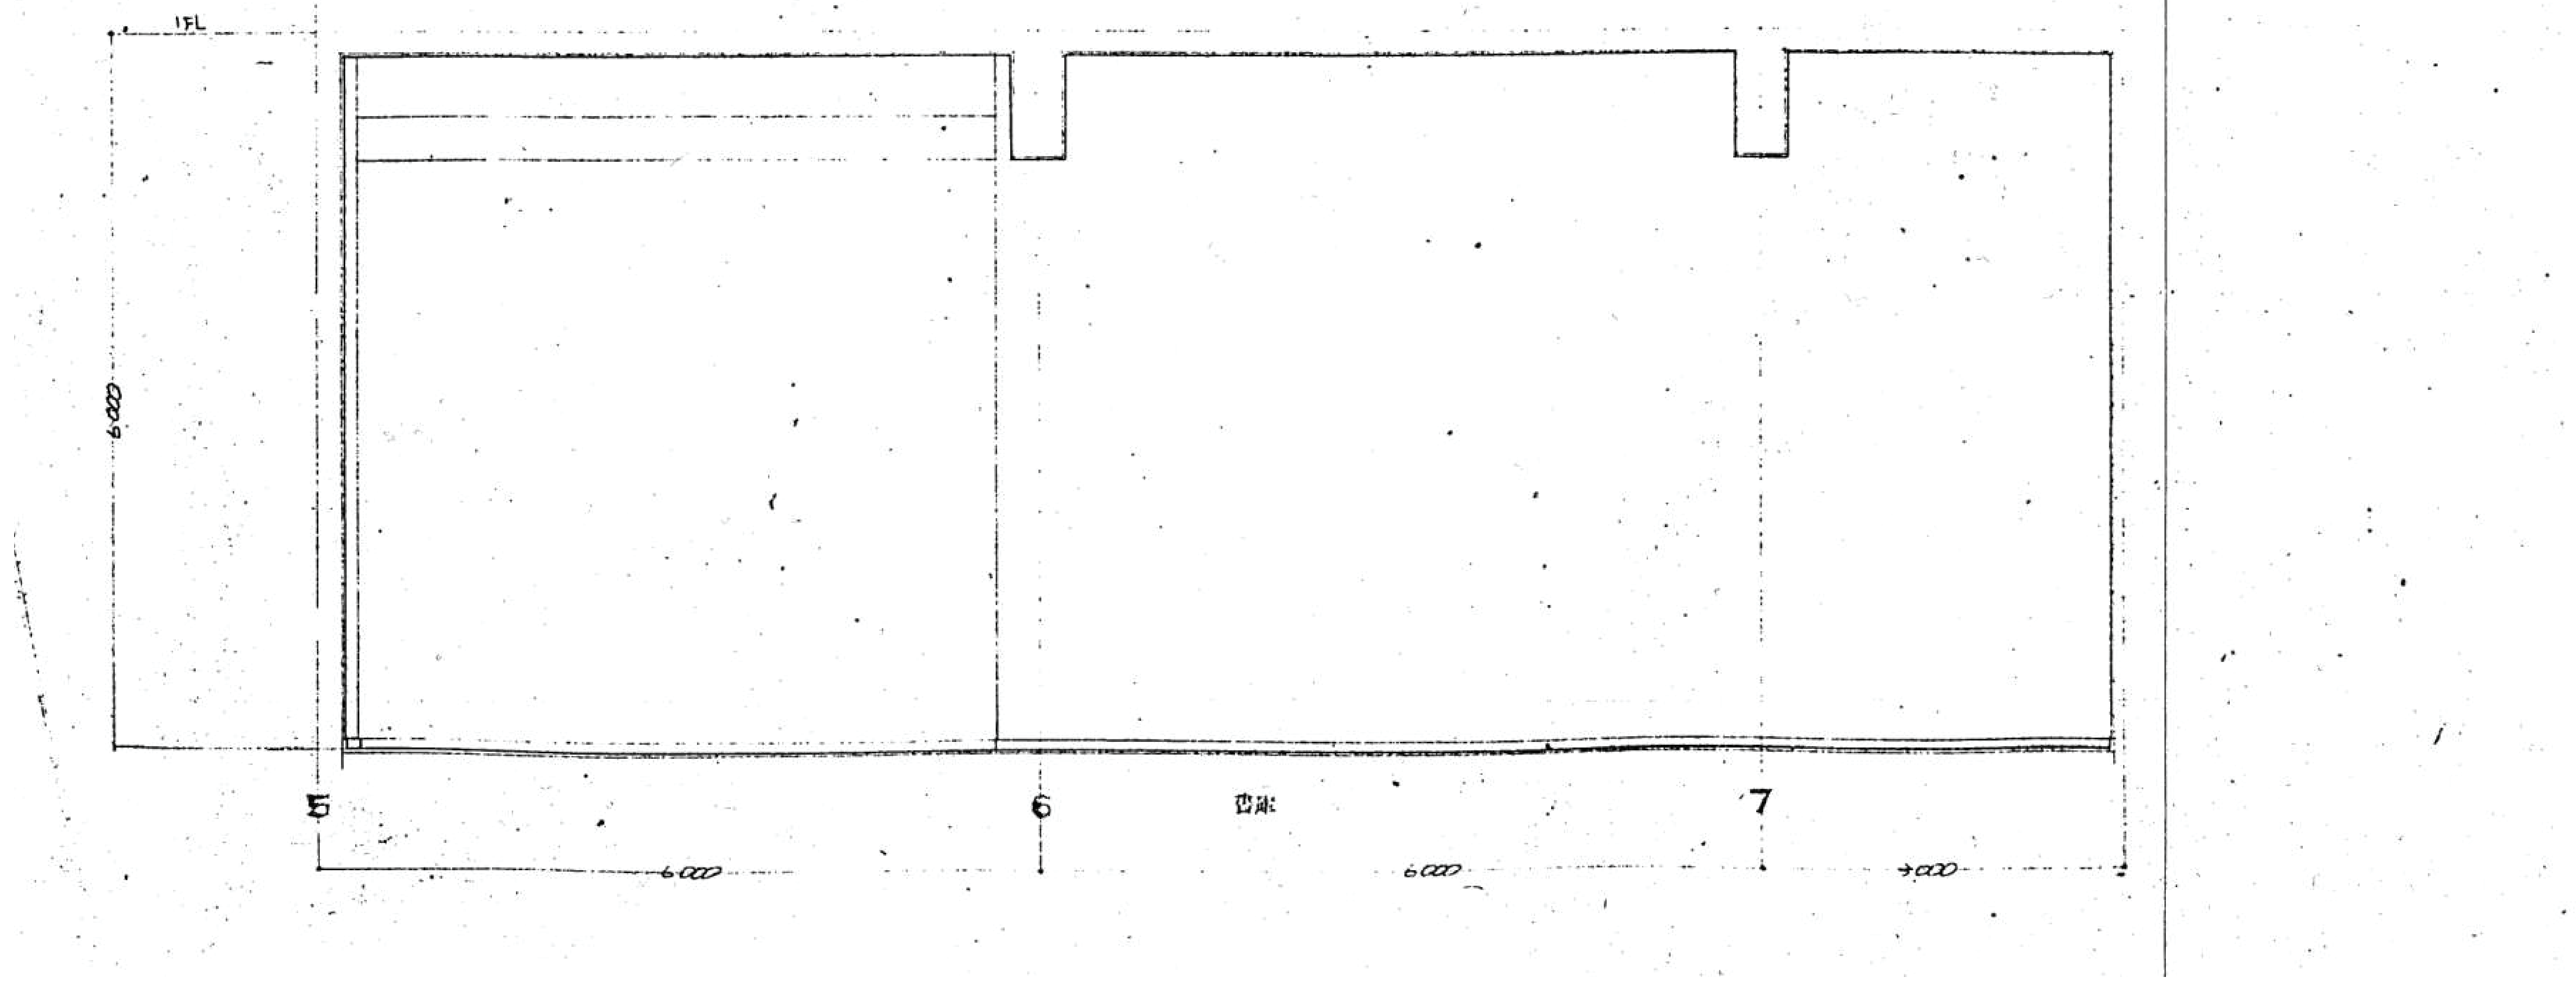

明石市政策局 プロジェクト推進室

旧市立図書館解体工事

SHOWA SEKKEI
株式会社昭和設計

久保　岳
一級建築士　大臣登録第310130号

A	意匠	最終版	2026.09.30
27	【撤去】展開図 2	見積版	2026.07.16
	S=1/ 50	最終契約版	

（2023年版）

※A3用紙サイズの場合 A1用紙サイズの1/2縮尺

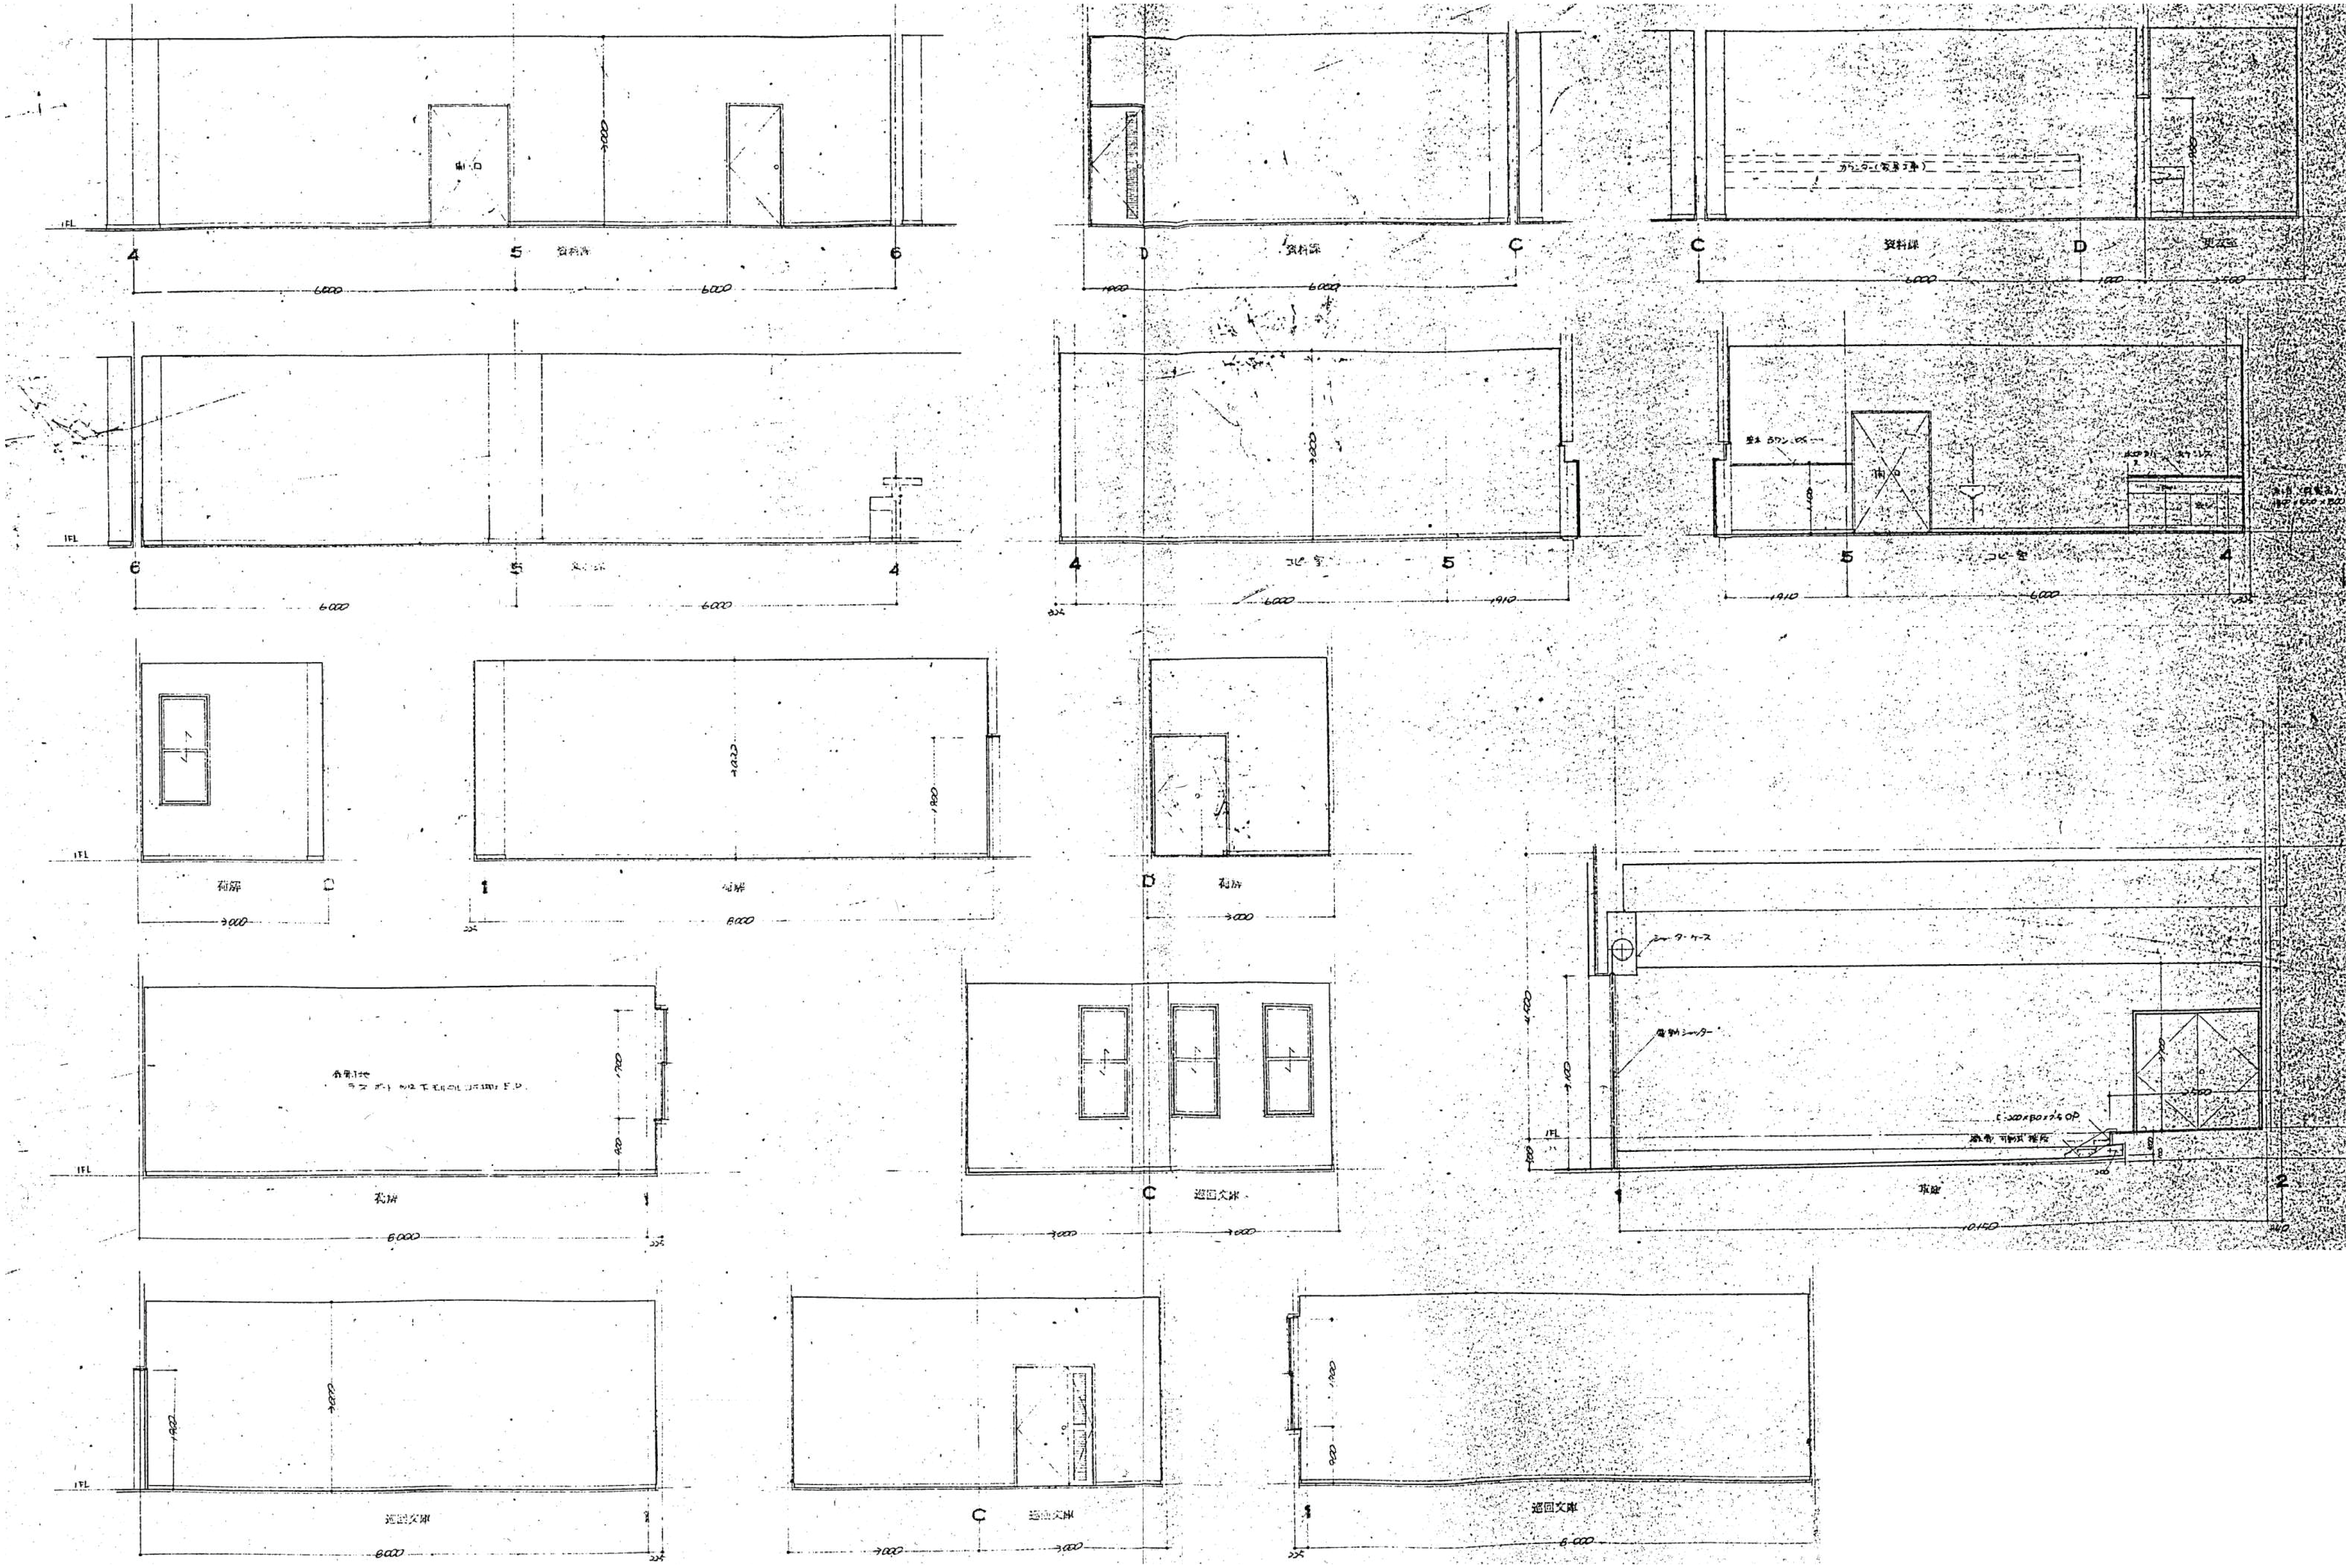

明石市政策局 プロジェクト推進室

旧市立図書館解体工事

SHOWA SEKKEI
株式会社昭和設計

久保　岳
一級建築士 大臣登録第310130号

A	意匠	最終版	2026.09.30
28	【撤去】展開図 3	見積版	2026.07.16
	S=1/ 50	最終契約版	

(2023年版)

※A3用紙サイズの場合 A1用紙サイズの1/2縮尺

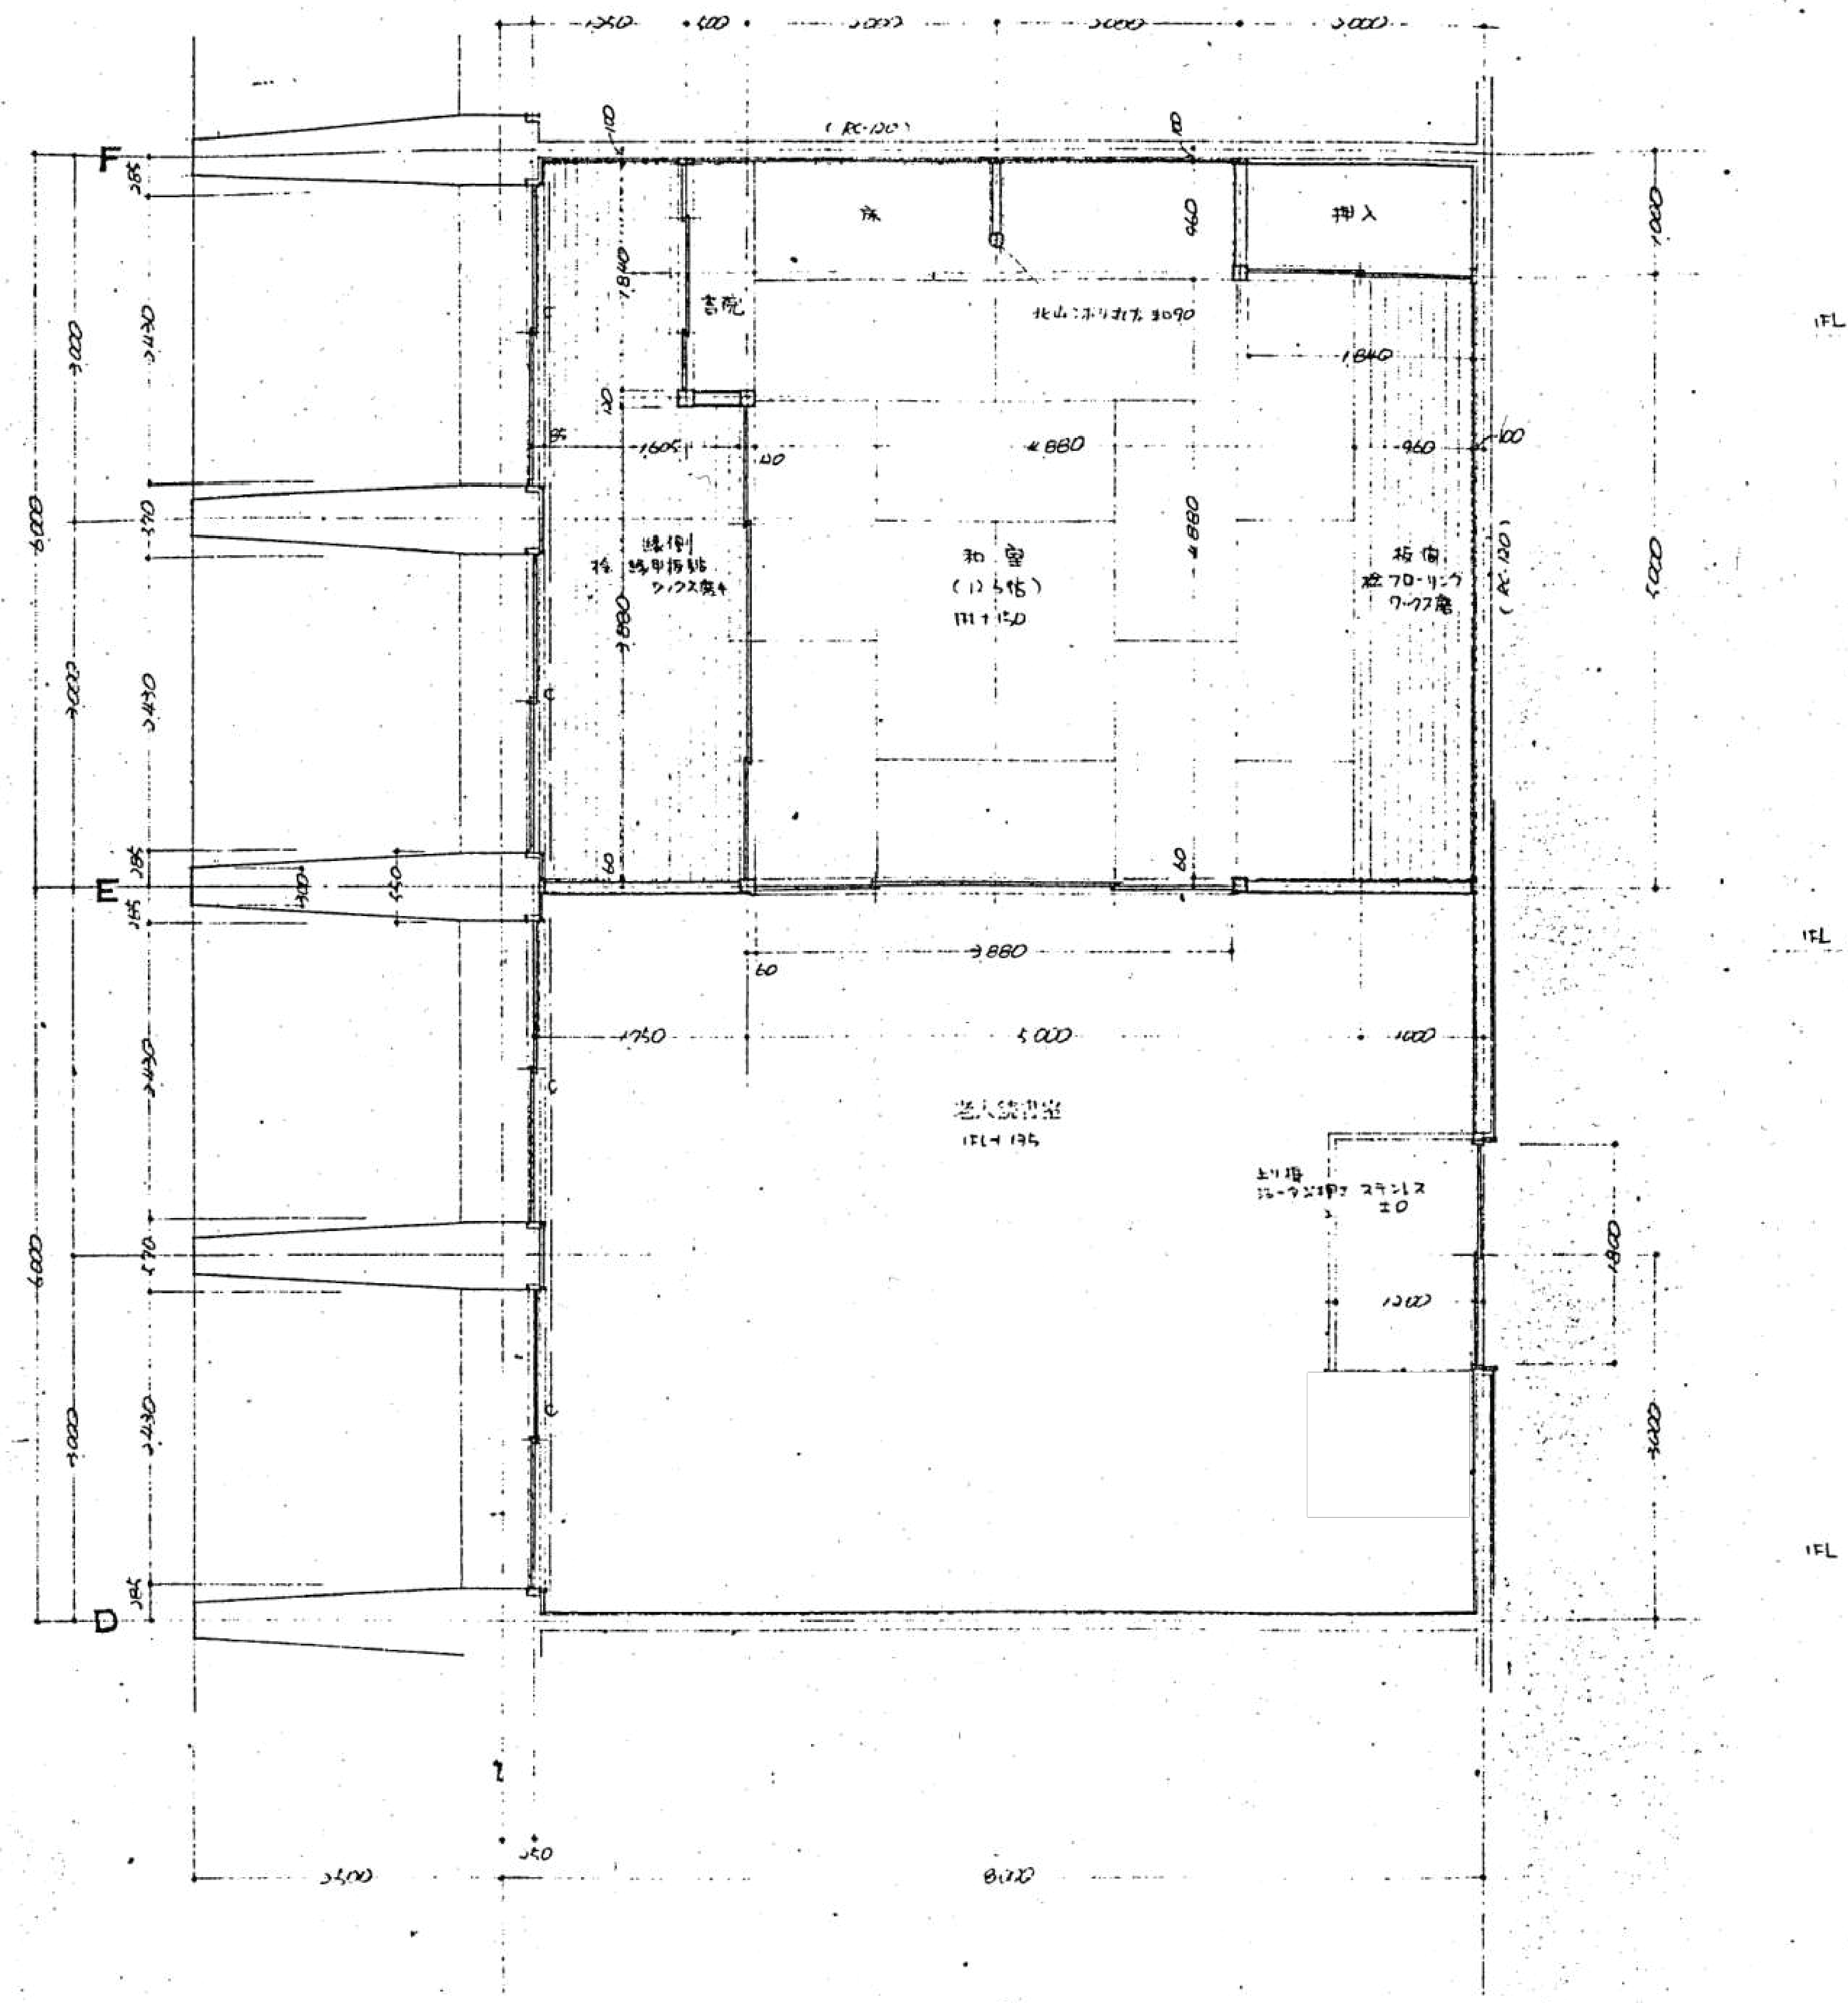

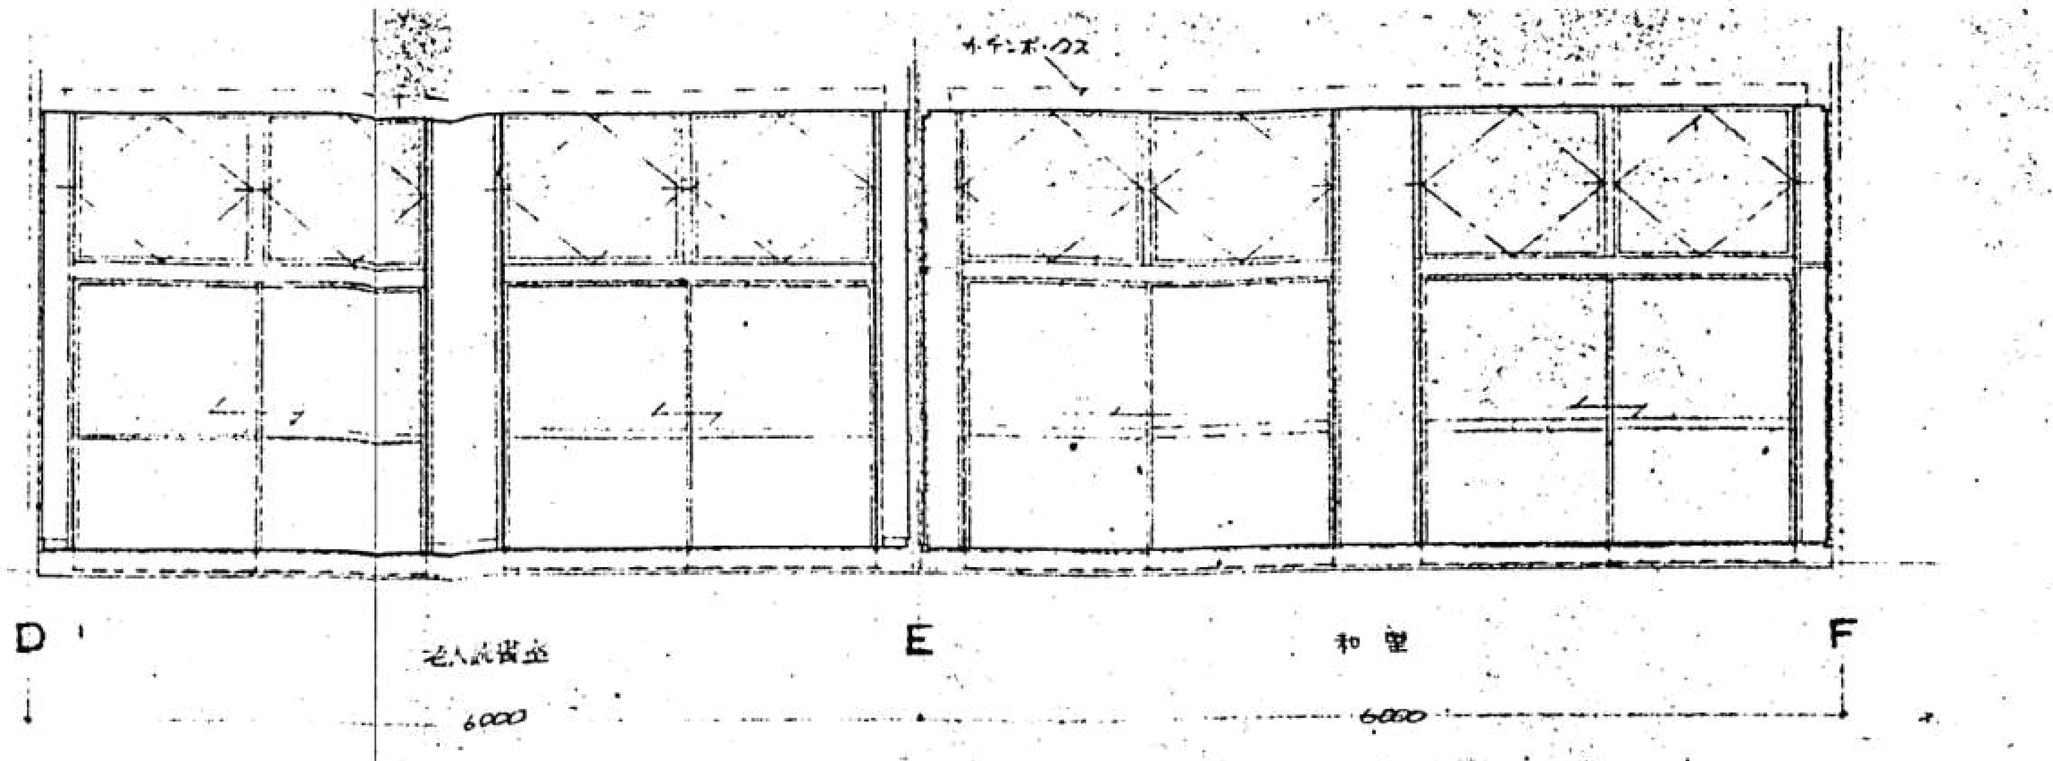

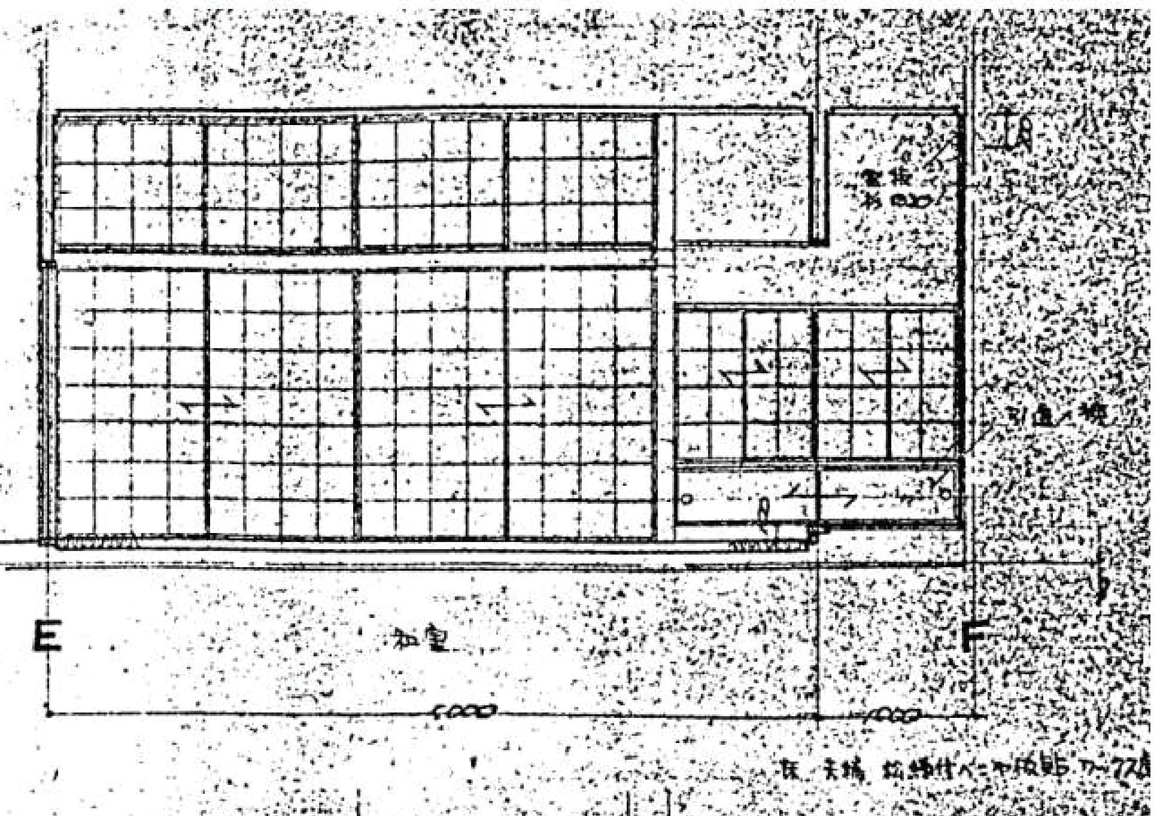

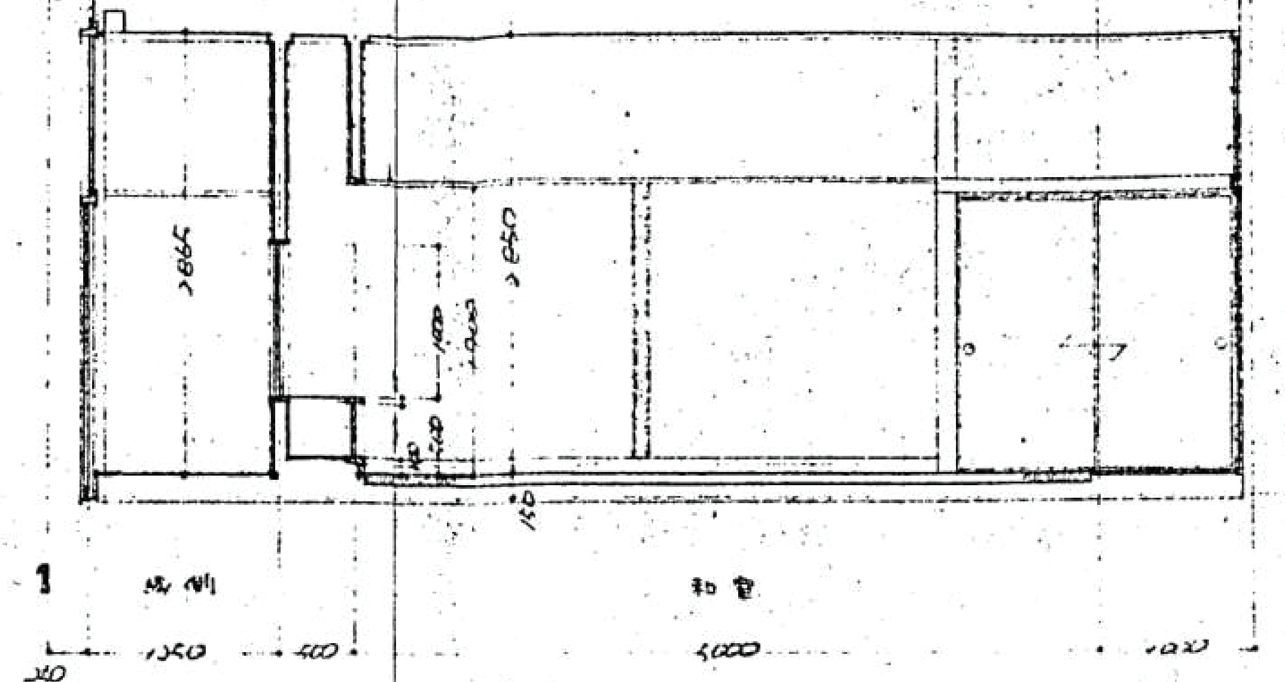

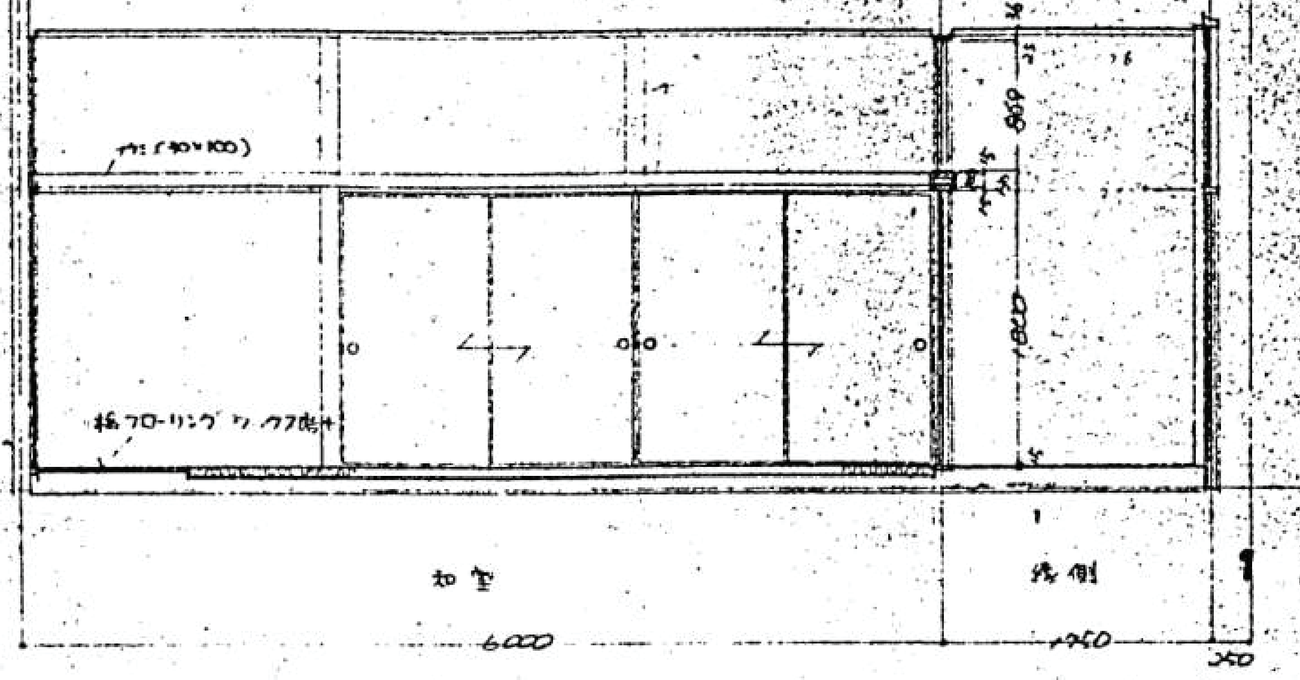

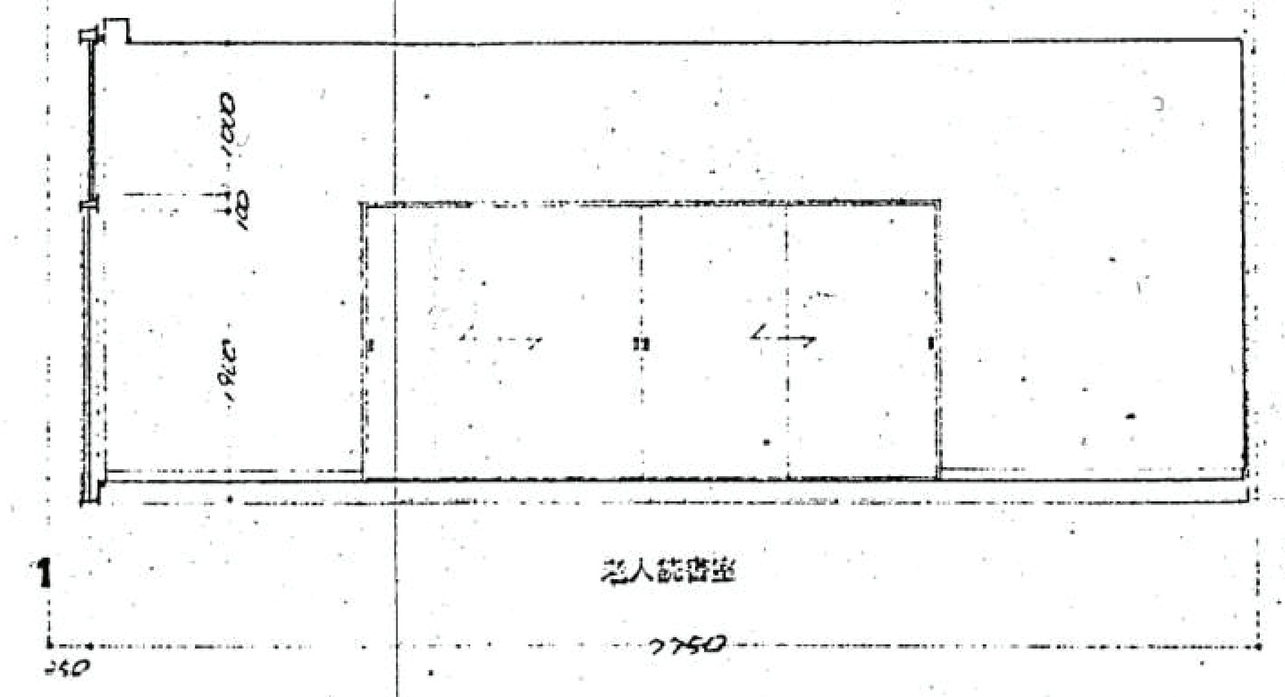

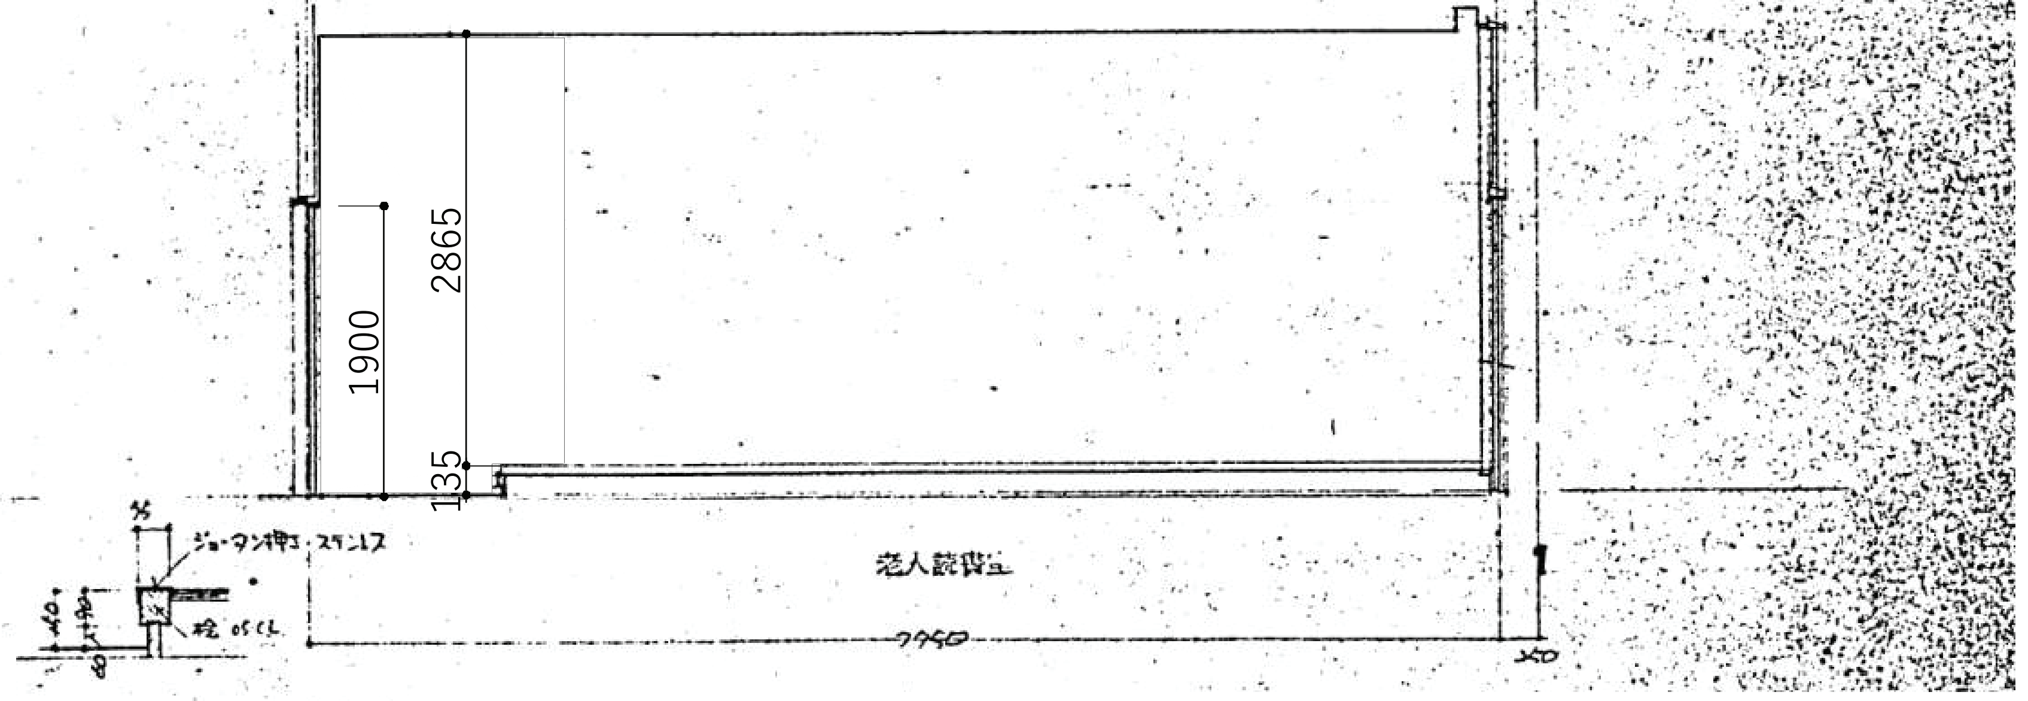

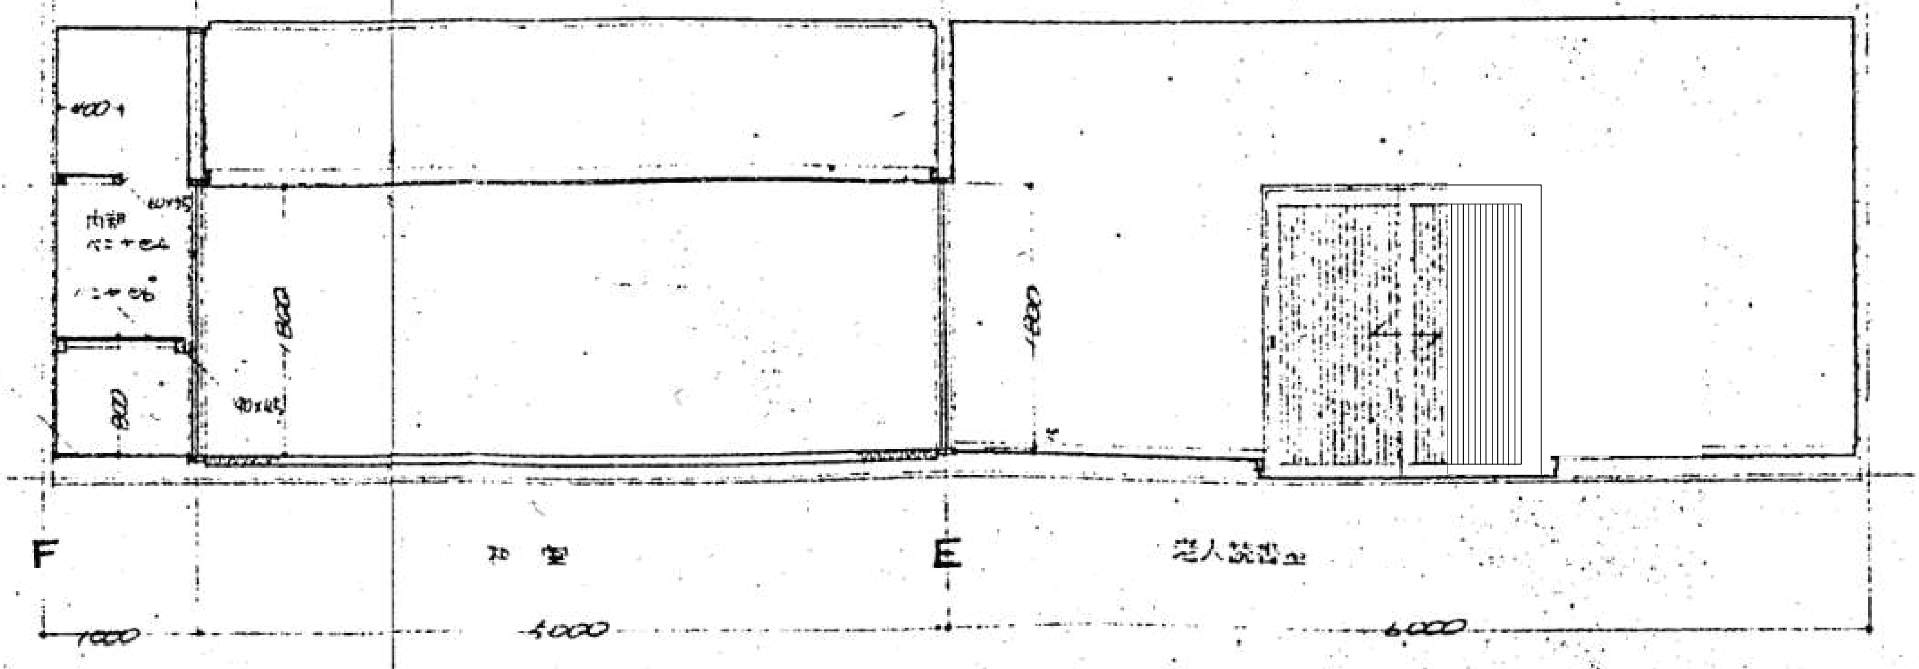

明石市政策局 プロジェクト推進室

SHOWA SEKKEI
株式会社昭和設計

久保 岳
一級建築士 大臣登録第310130号

旧市立図書館解体工事

A	意匠	最終版	2026.09.30
29	【撤去】展開図 4	見積版	2026.07.16
	S=1/ 50	最終契約版	

(2023年版)

※A3用紙サイズの場合 A1用紙サイズの1/2縮尺

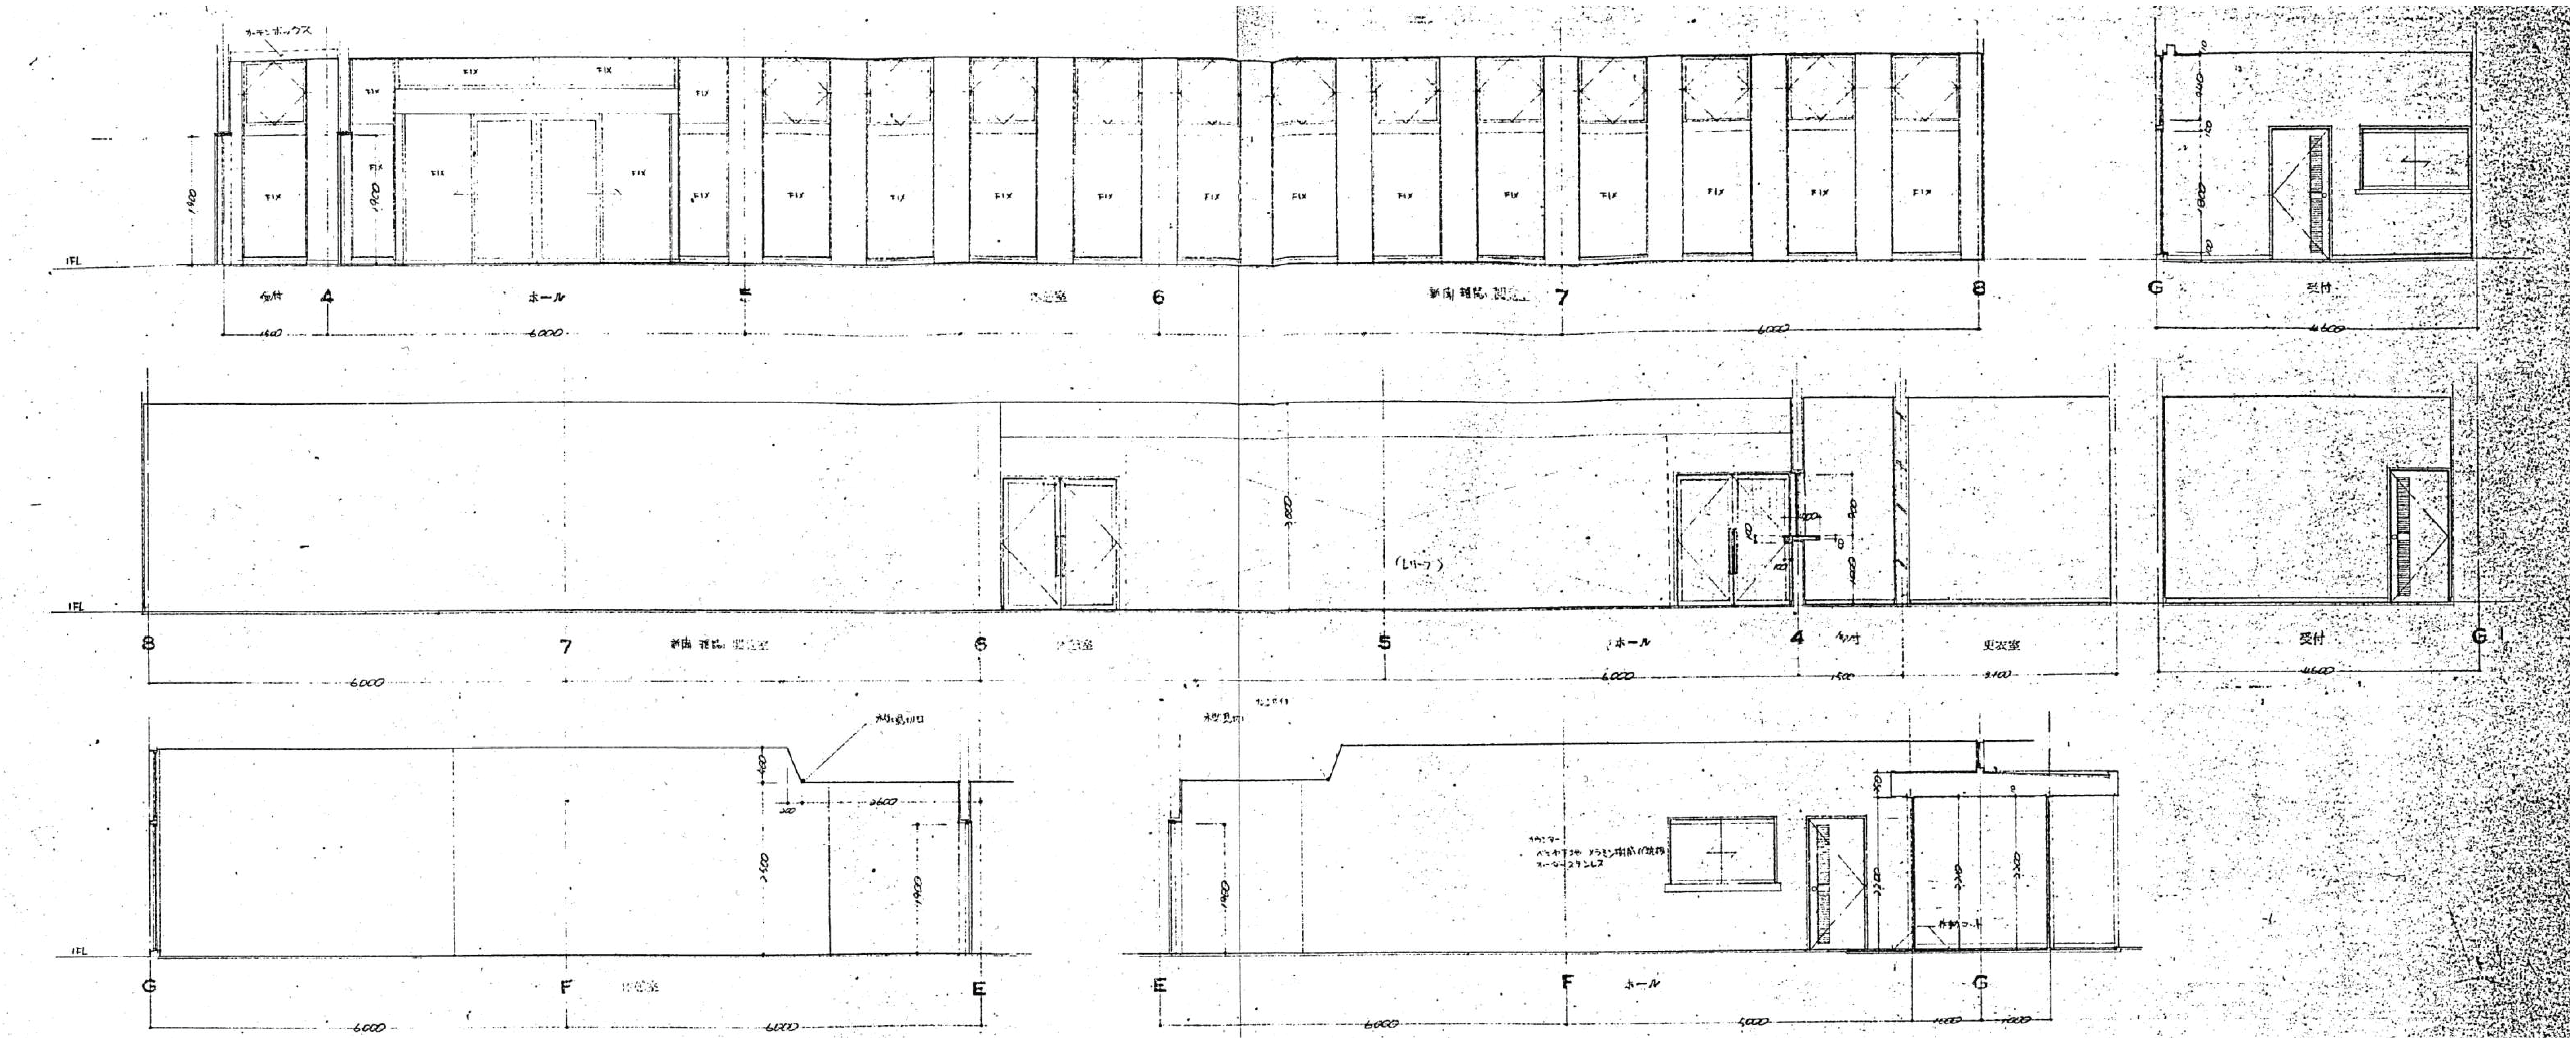

明石市政策局 プロジェクト推進室

旧市立図書館解体工事

SHOWA SEKKEI
株式会社昭和設計
久保　岳
一級建築士 大臣登録第310130号

A
意匠

30
【撤去】展開図 5

S=1/ 50

最終版 2026.09.30
見積版 2026.07.16
最終契約版

(2023年版)

※A3用紙サイズの場合 A1用紙サイズの1/2縮尺

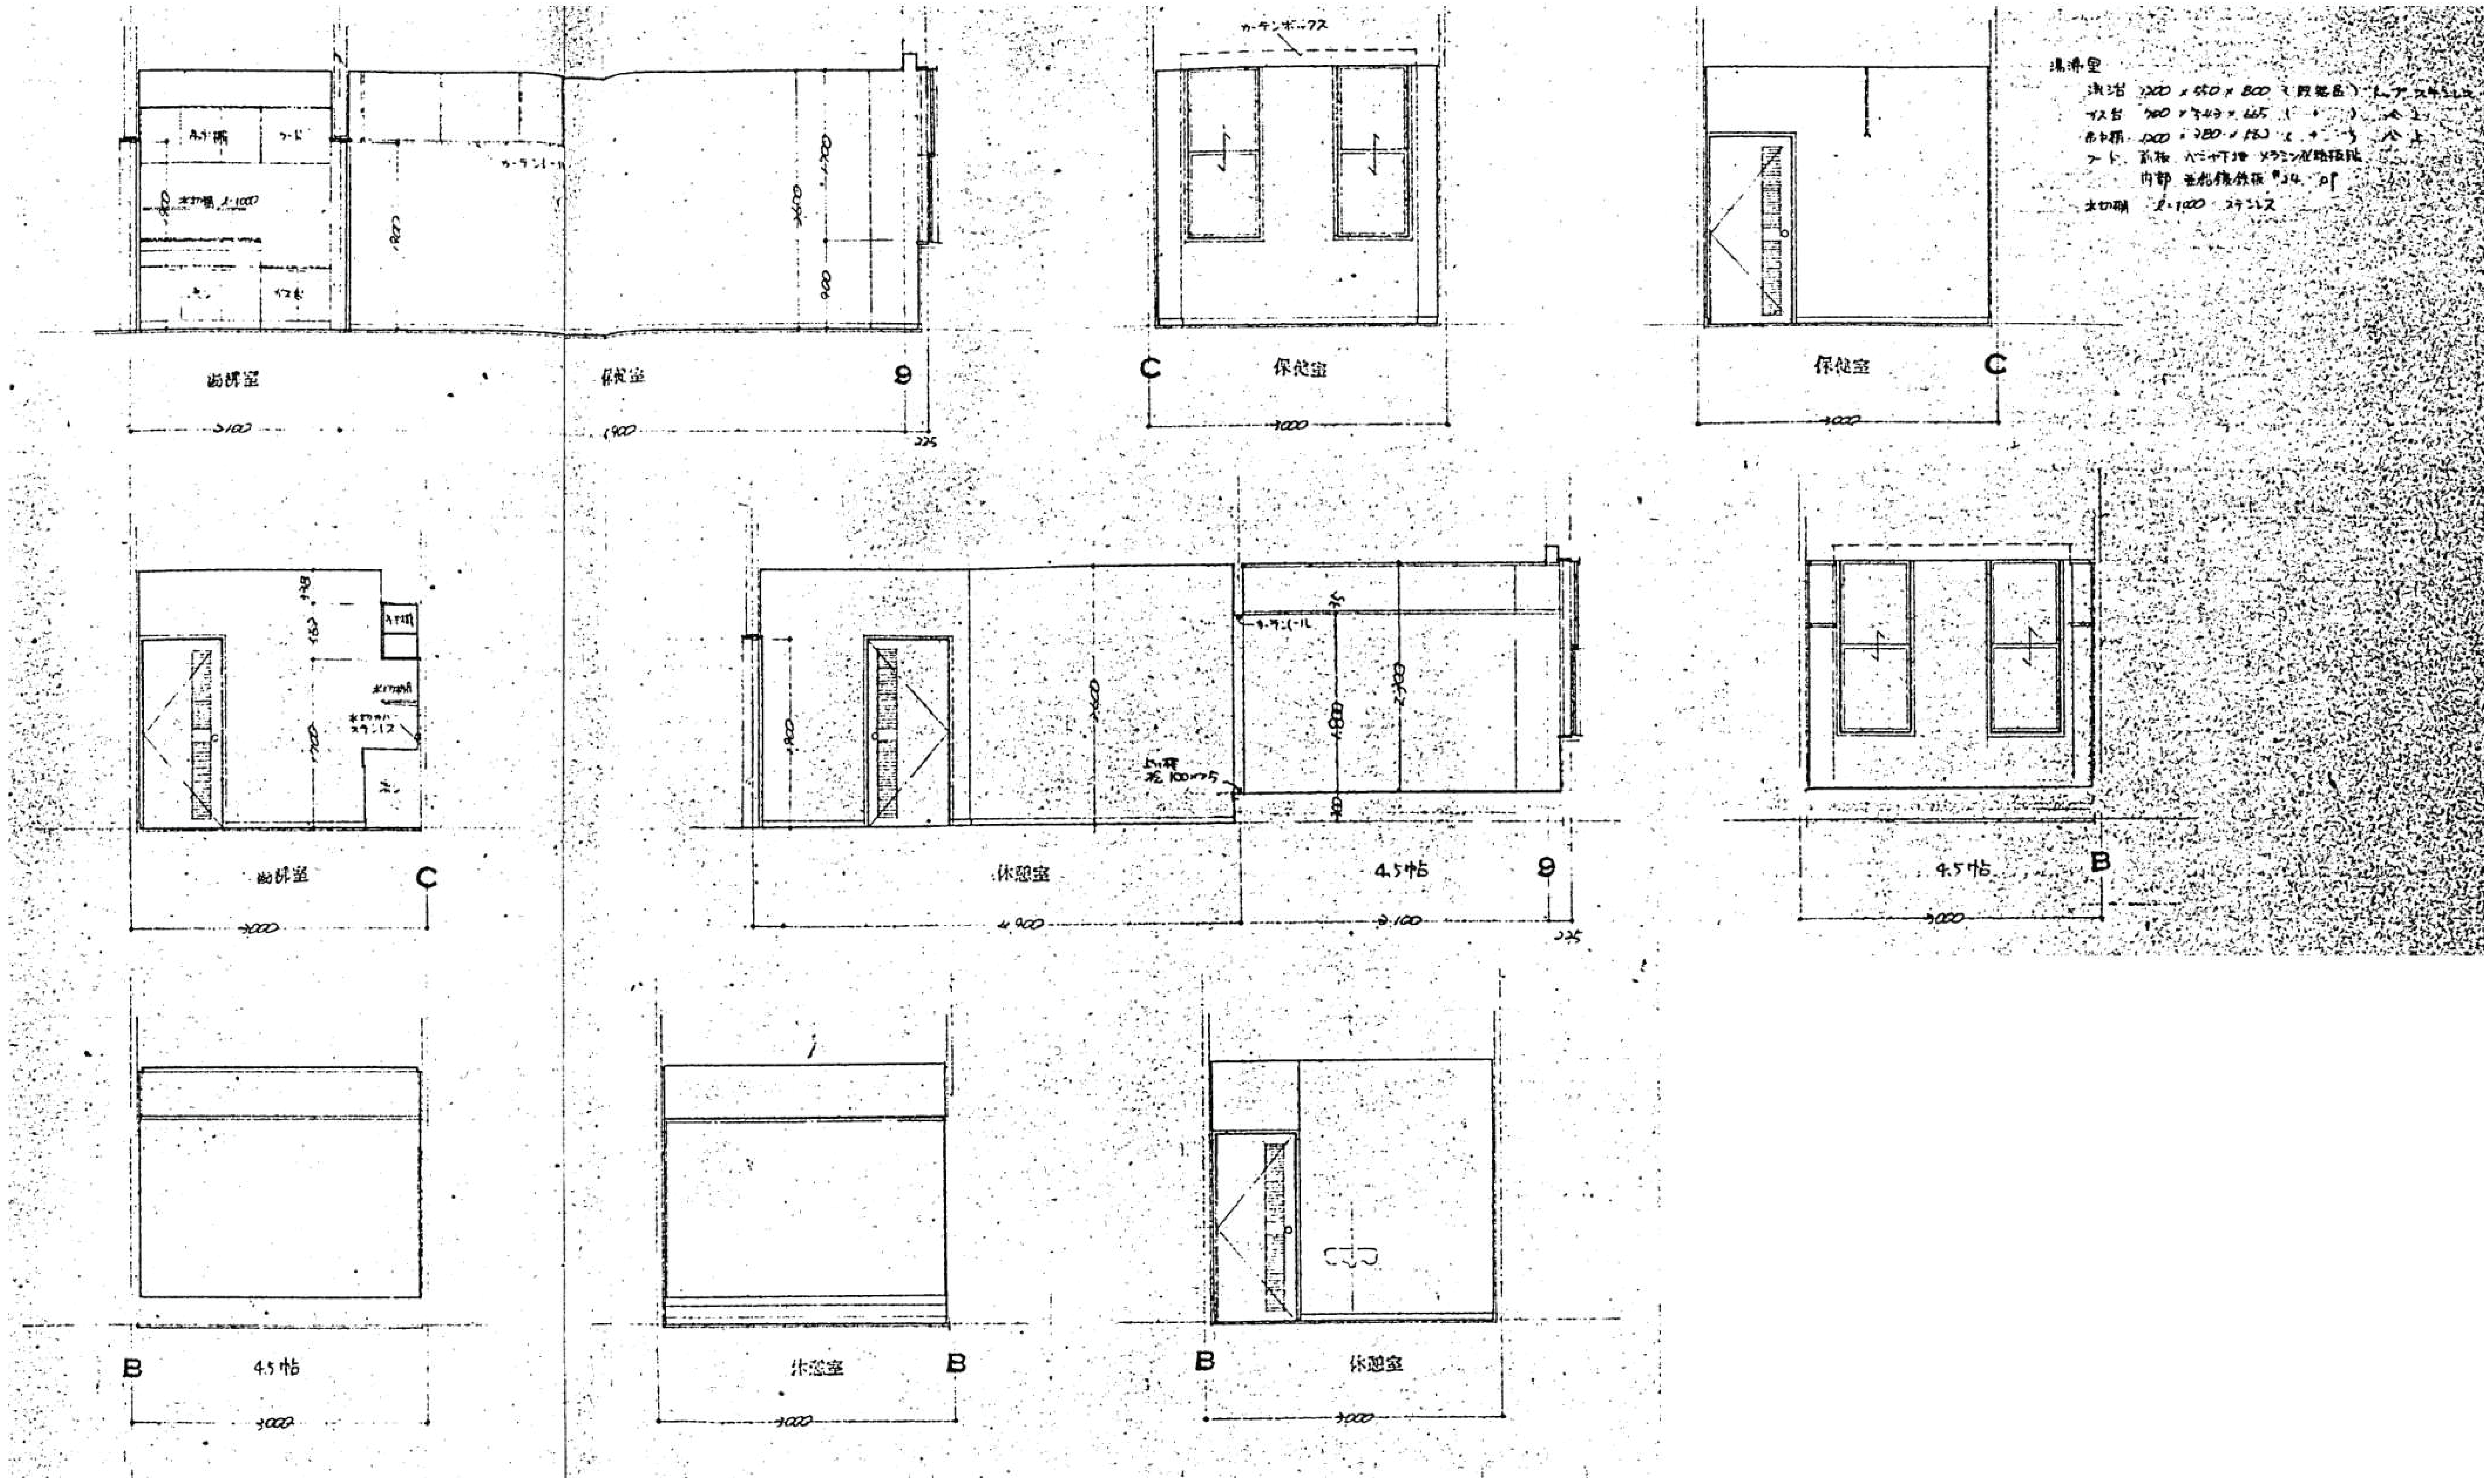

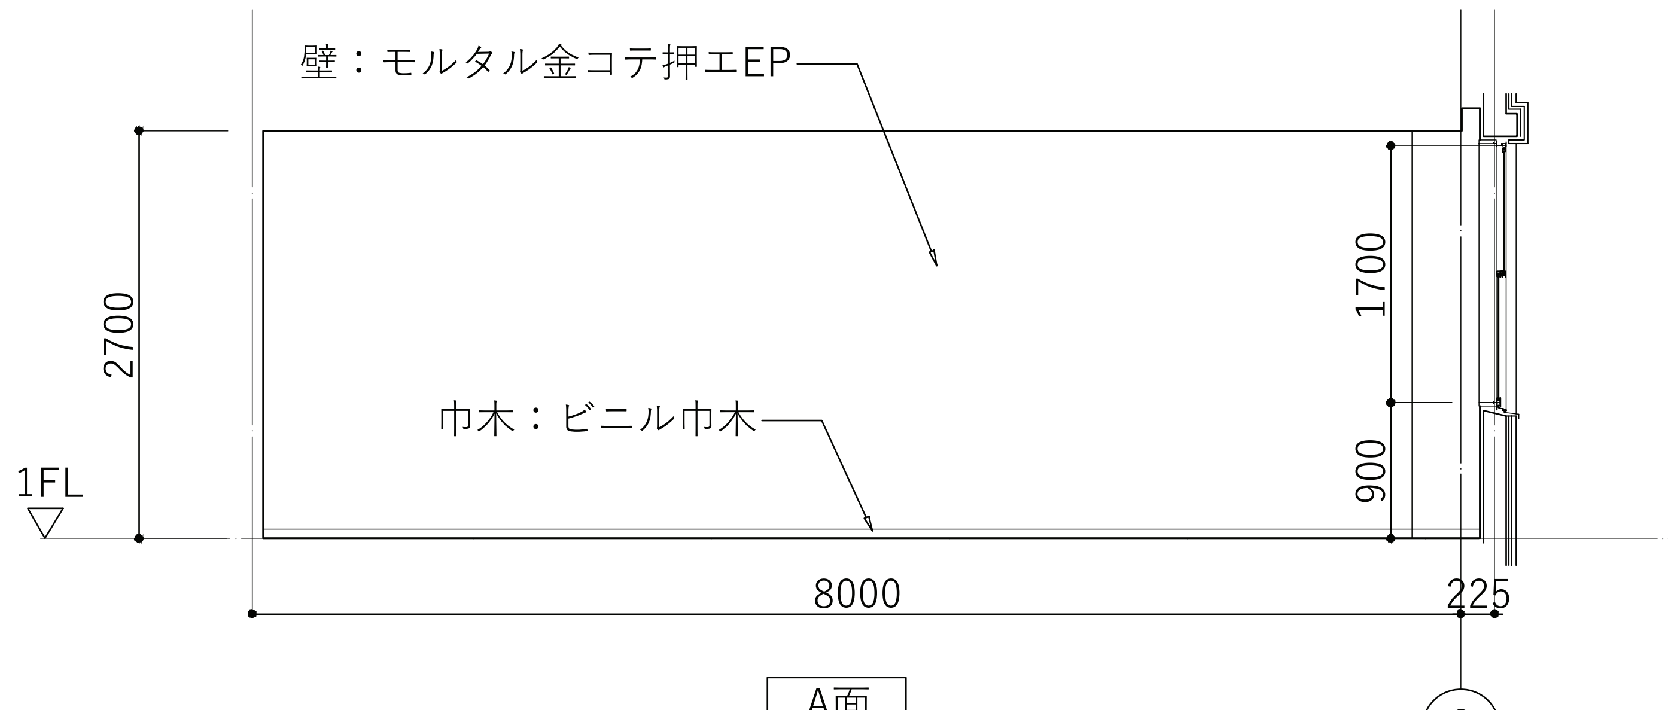

A面

保健室

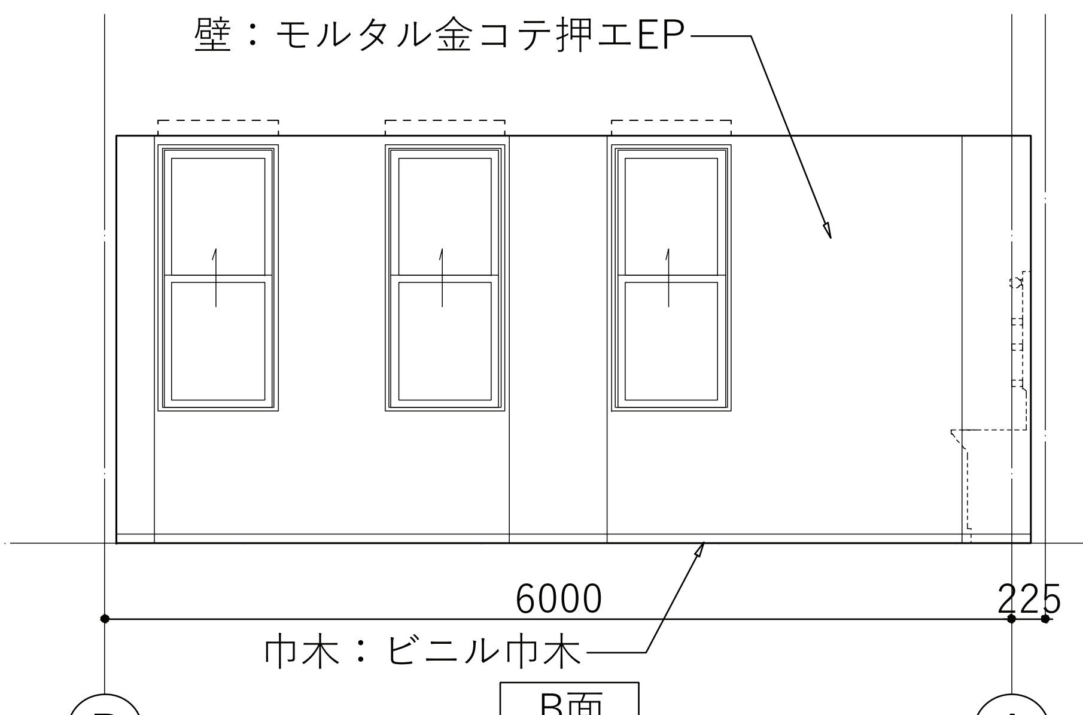

B面

保健室

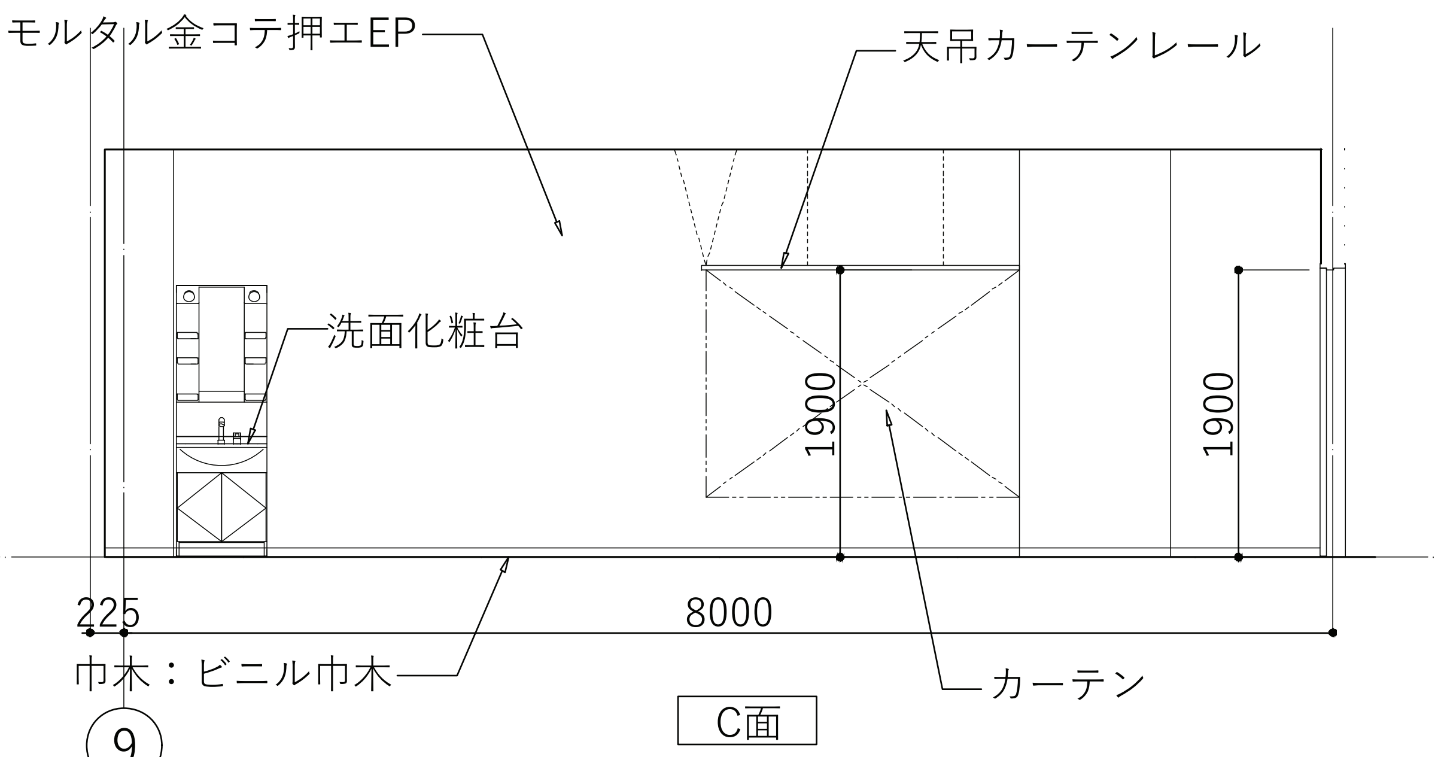

C面

保健室

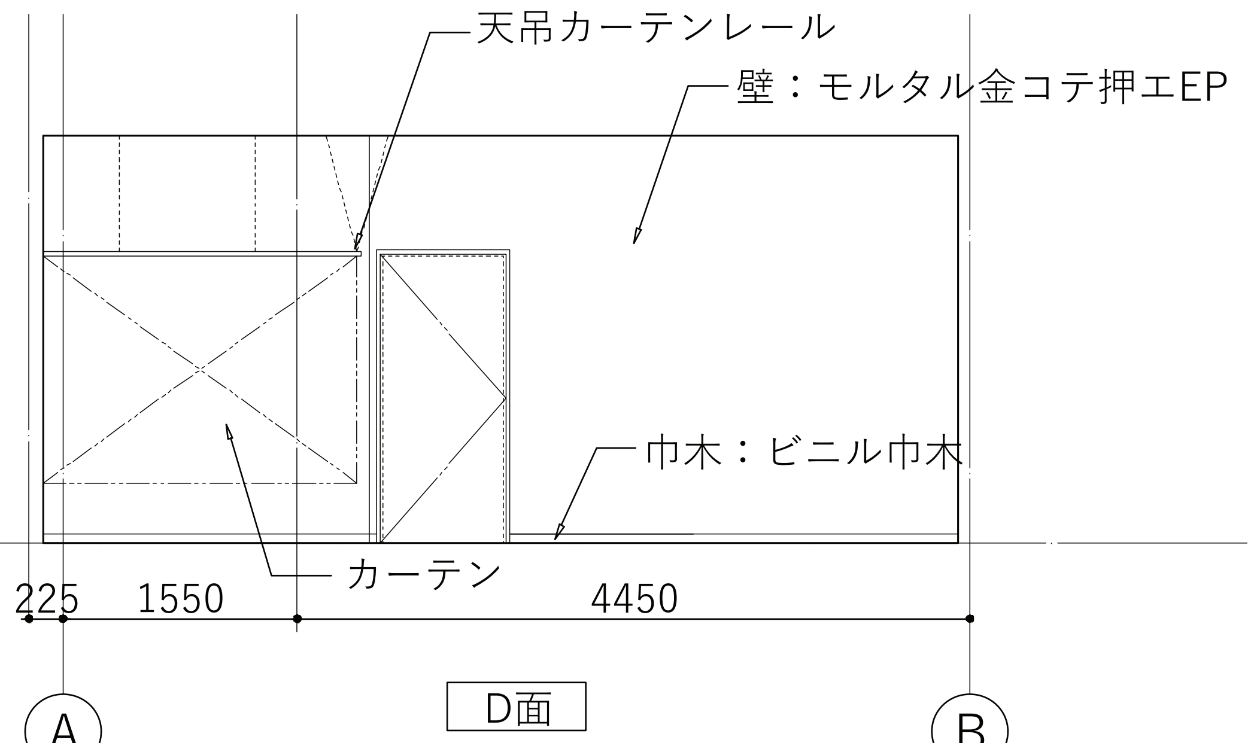

D面

保健室

明石市政策局 プロジェクト推進室

SHOWA SEKKEI
株式会社昭和設計

久保　岳
一級建築士 大臣登録第310130号

旧市立図書館解体工事

A	意匠	最終版	2026.09.30
31	【撤去】展開図 6	見積版	2026.07.16
	S=1/ 50	最終契約版	

(2023年版)

※A3用紙サイズの場合 A1用紙サイズの1/2縮尺

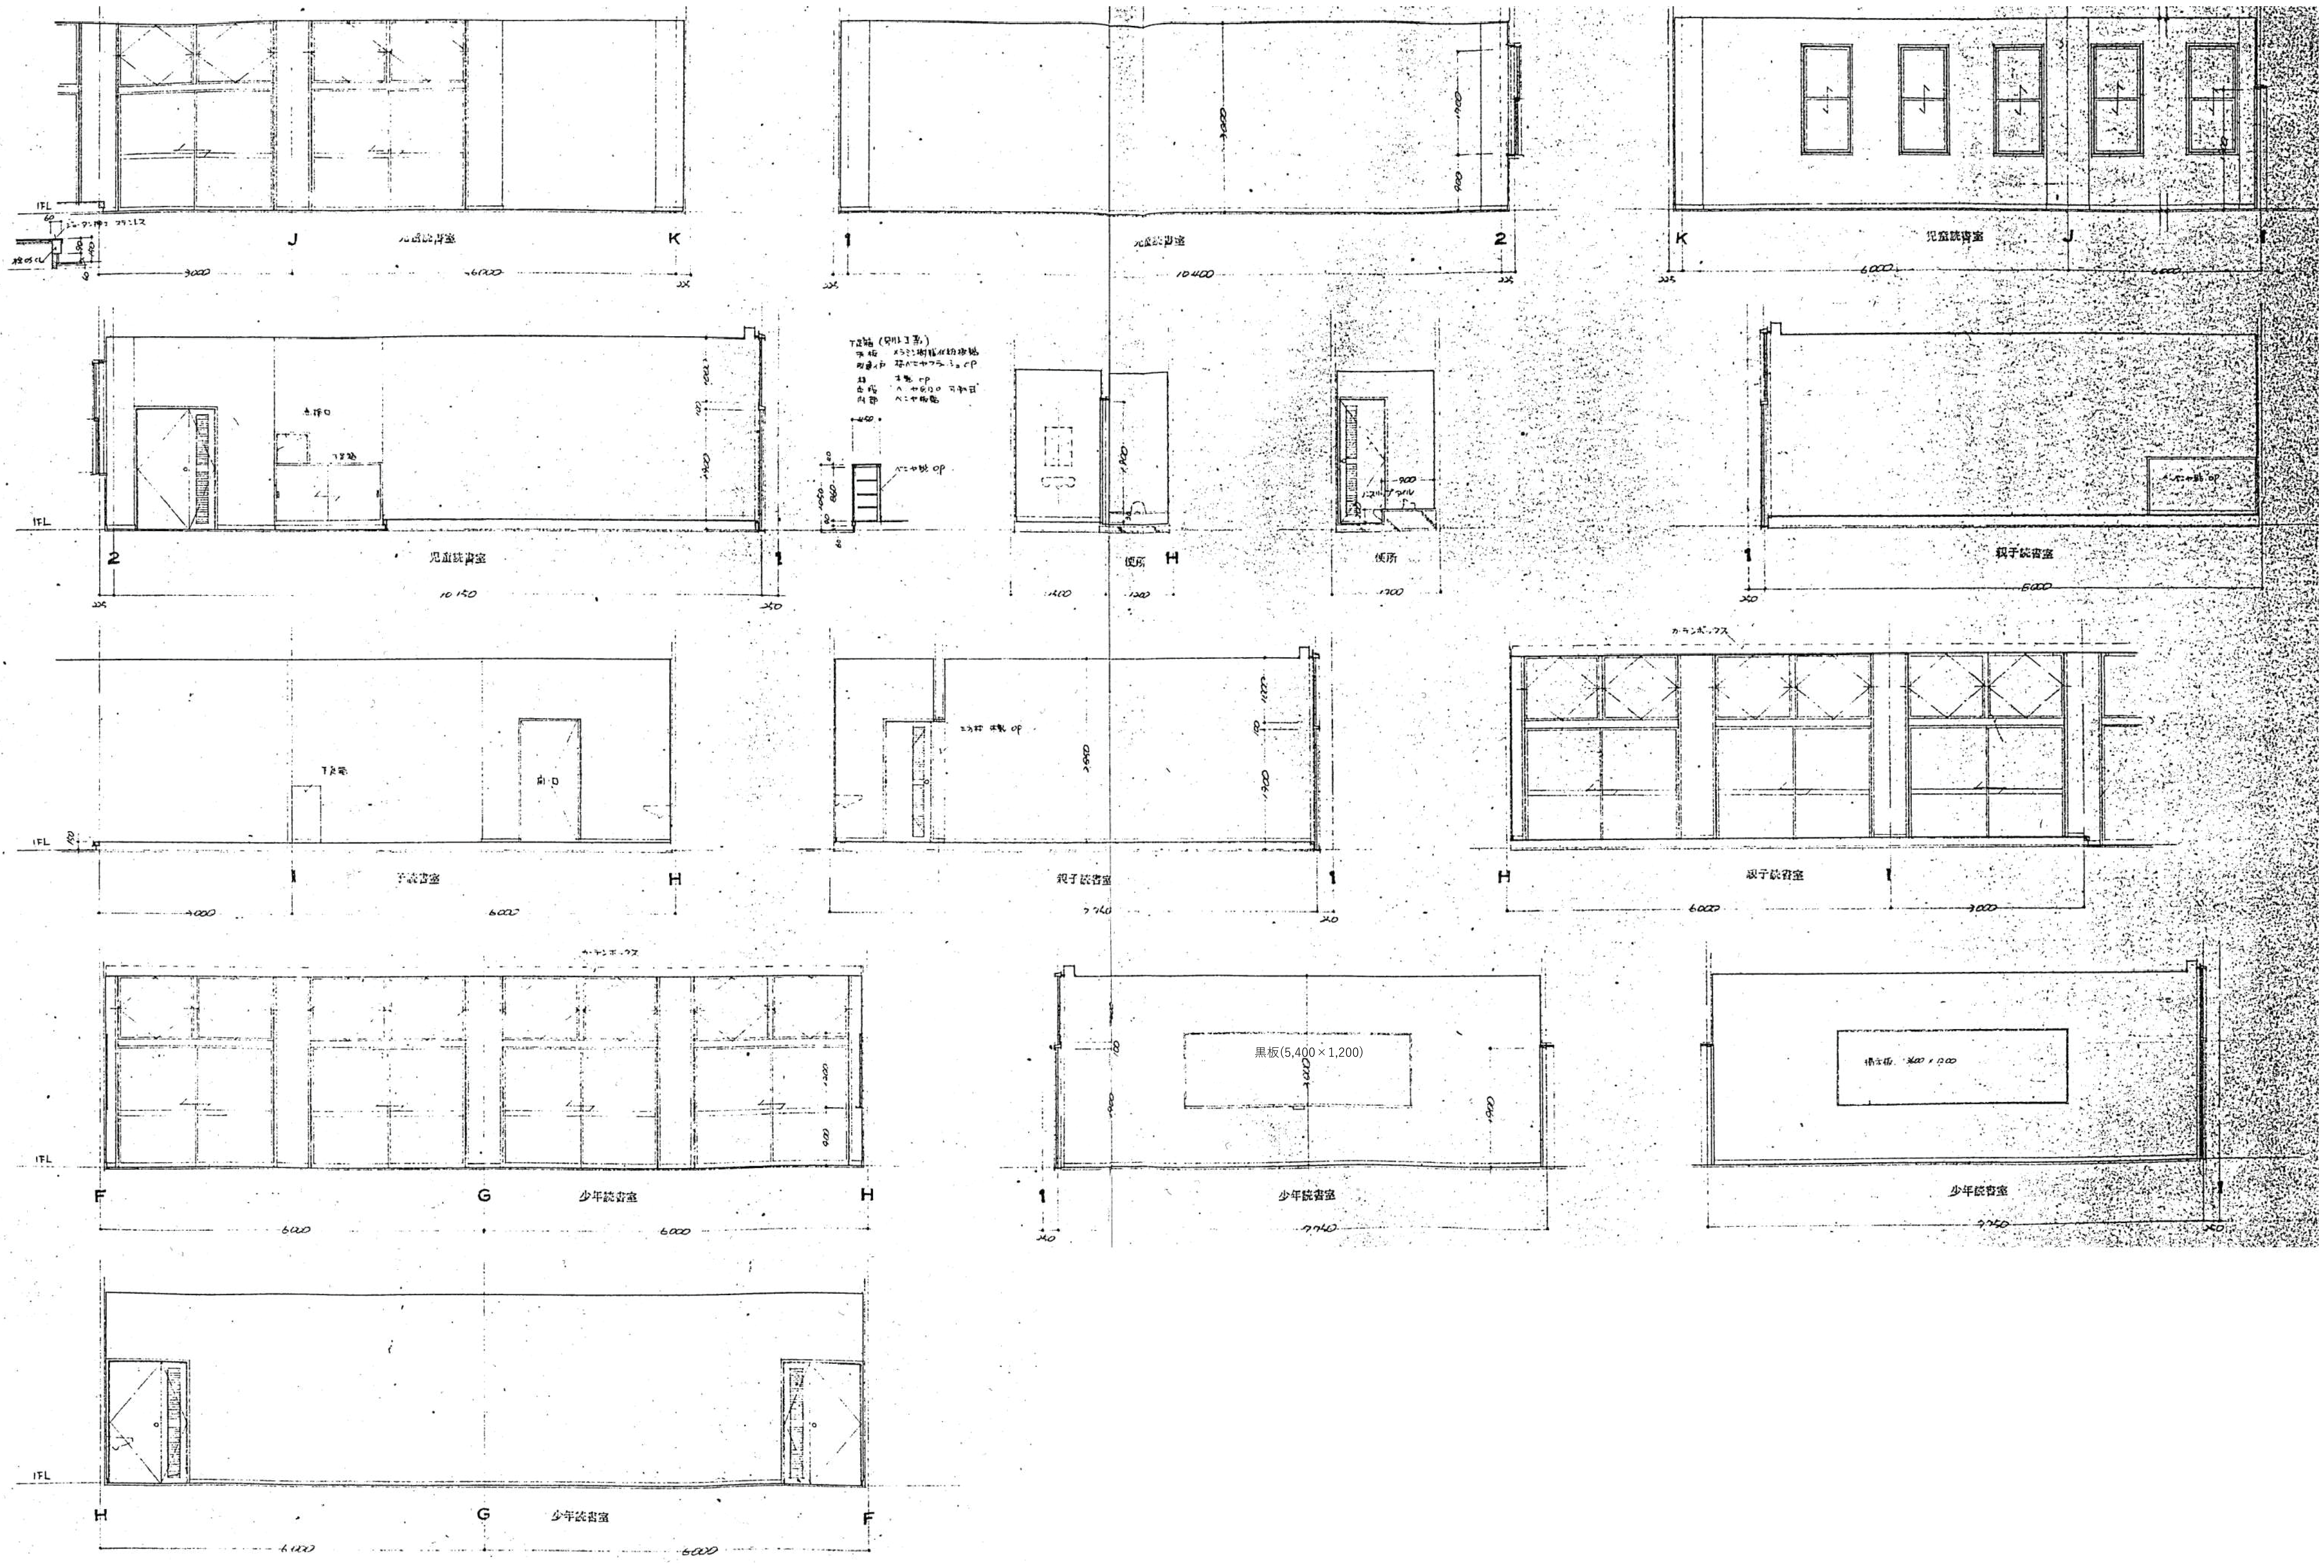

明石市政策局 プロジェクト推進室

旧市立図書館解体工事

SHOWA SEKKEI
株式会社昭和設計

久保　岳
一級建築士 大臣登録第310130号

A	意匠	最終版	2026.09.30
32	【撤去】展開図 7	見積版	2026.07.16
	S=1/ 50	最終契約版	

（2023年版）

※A3用紙サイズの場合 A1用紙サイズの1/2縮尺

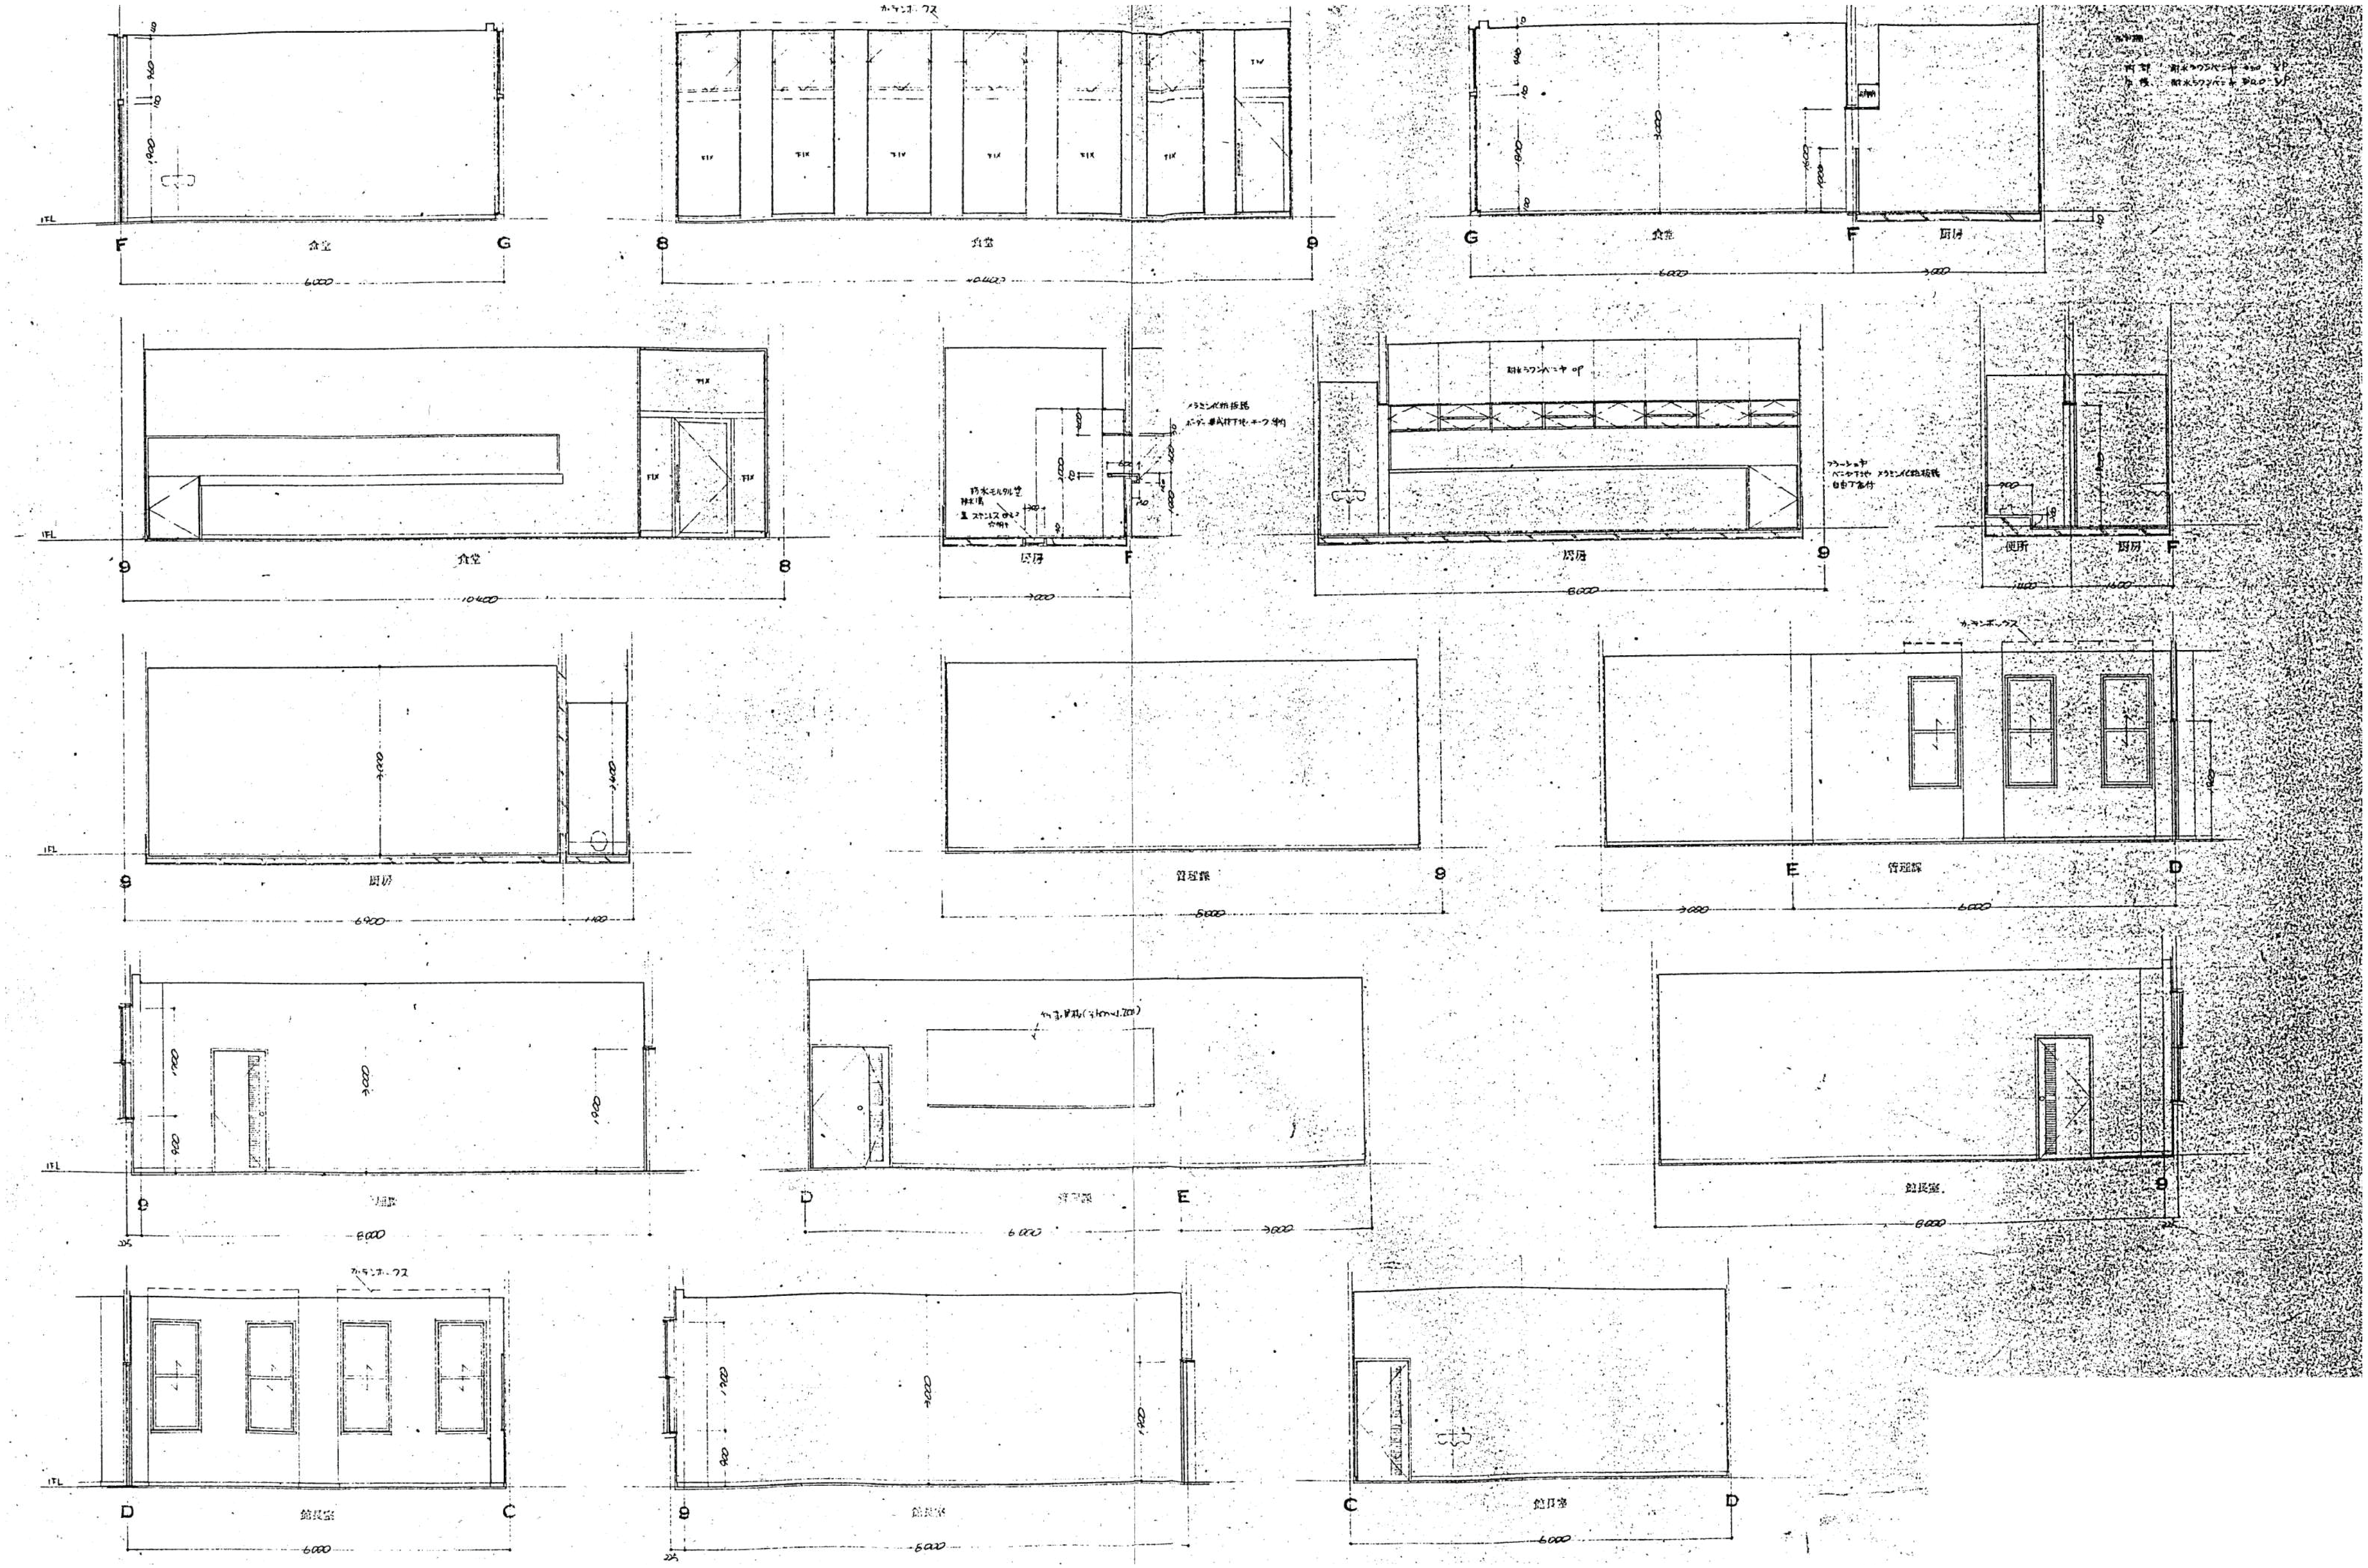

明石市政策局 プロジェクト推進室

SHOWA SEKKEI
株式会社昭和設計

久保 岳
一級建築士 大臣登録第310130号

旧市立図書館解体工事

A	意匠	最終版	2026.09.30
33	【撤去】展開図 8	見積版	2026.07.16
	S=1/ 50	最終契約版	

（2023年版）

※A3用紙サイズの場合 A1用紙サイズの1/2縮尺

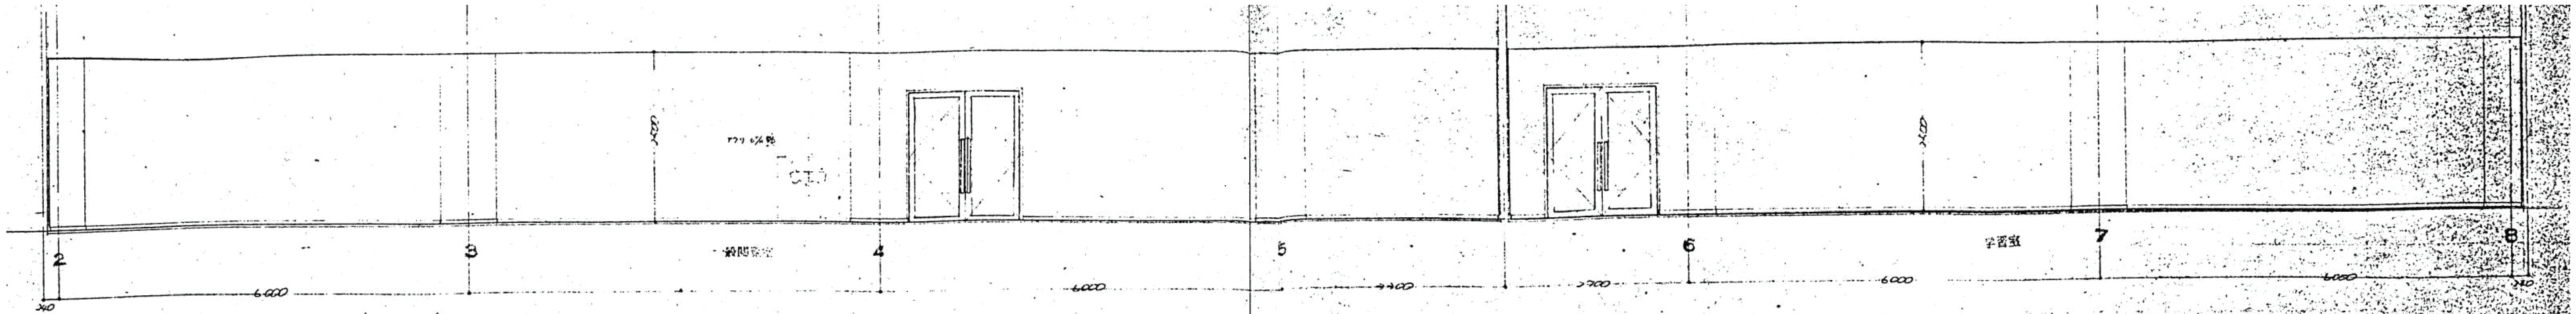

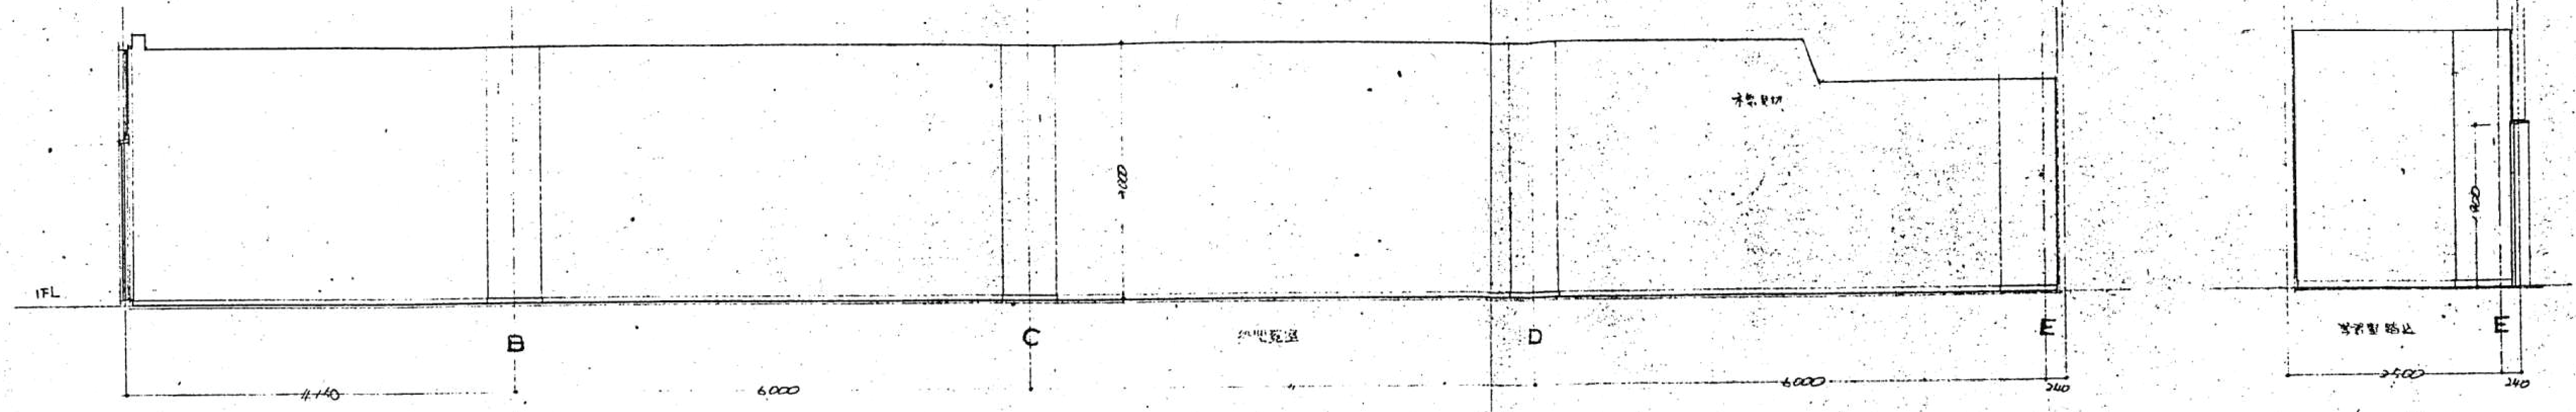

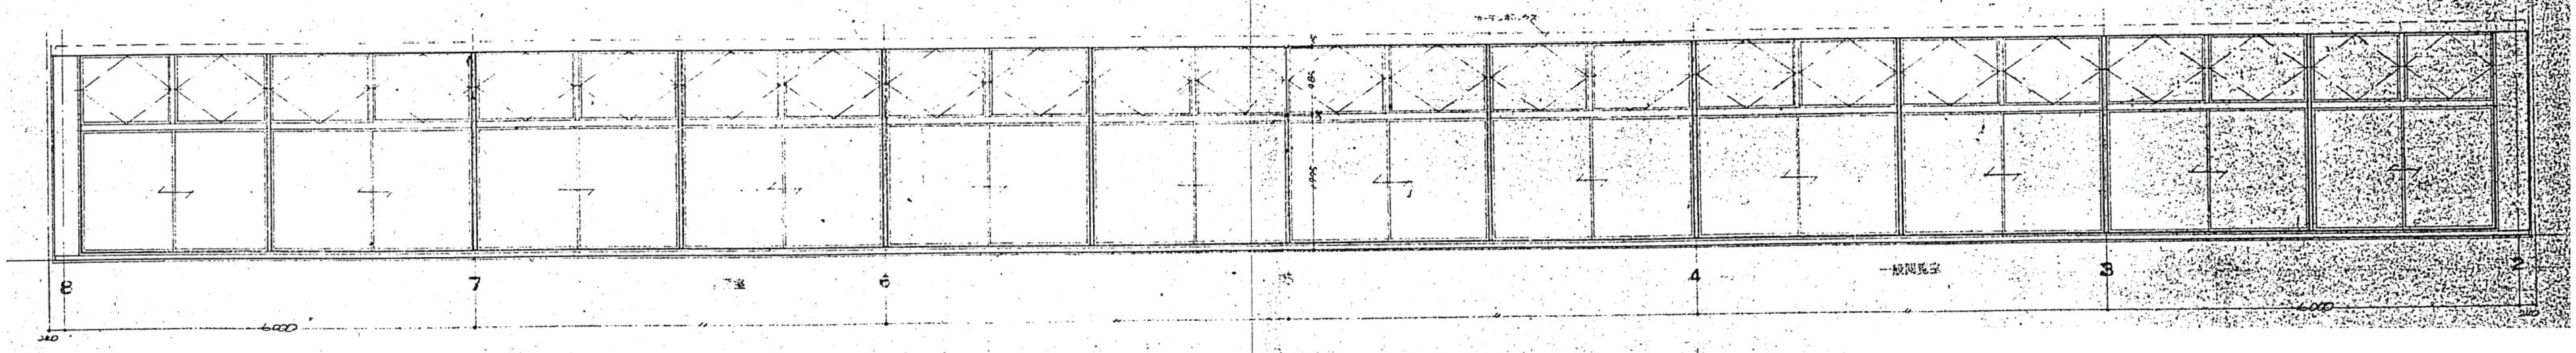

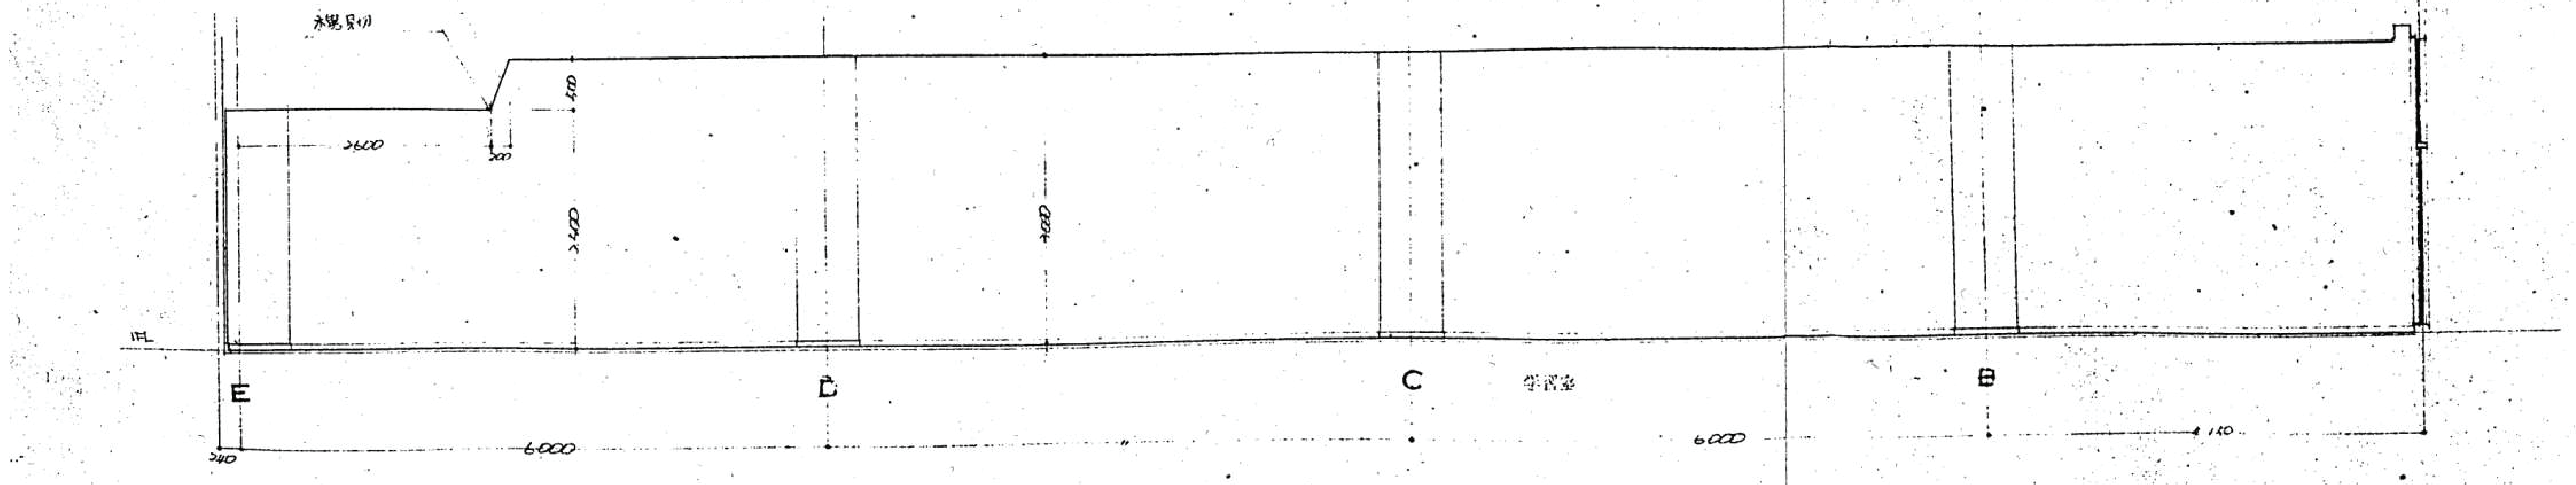

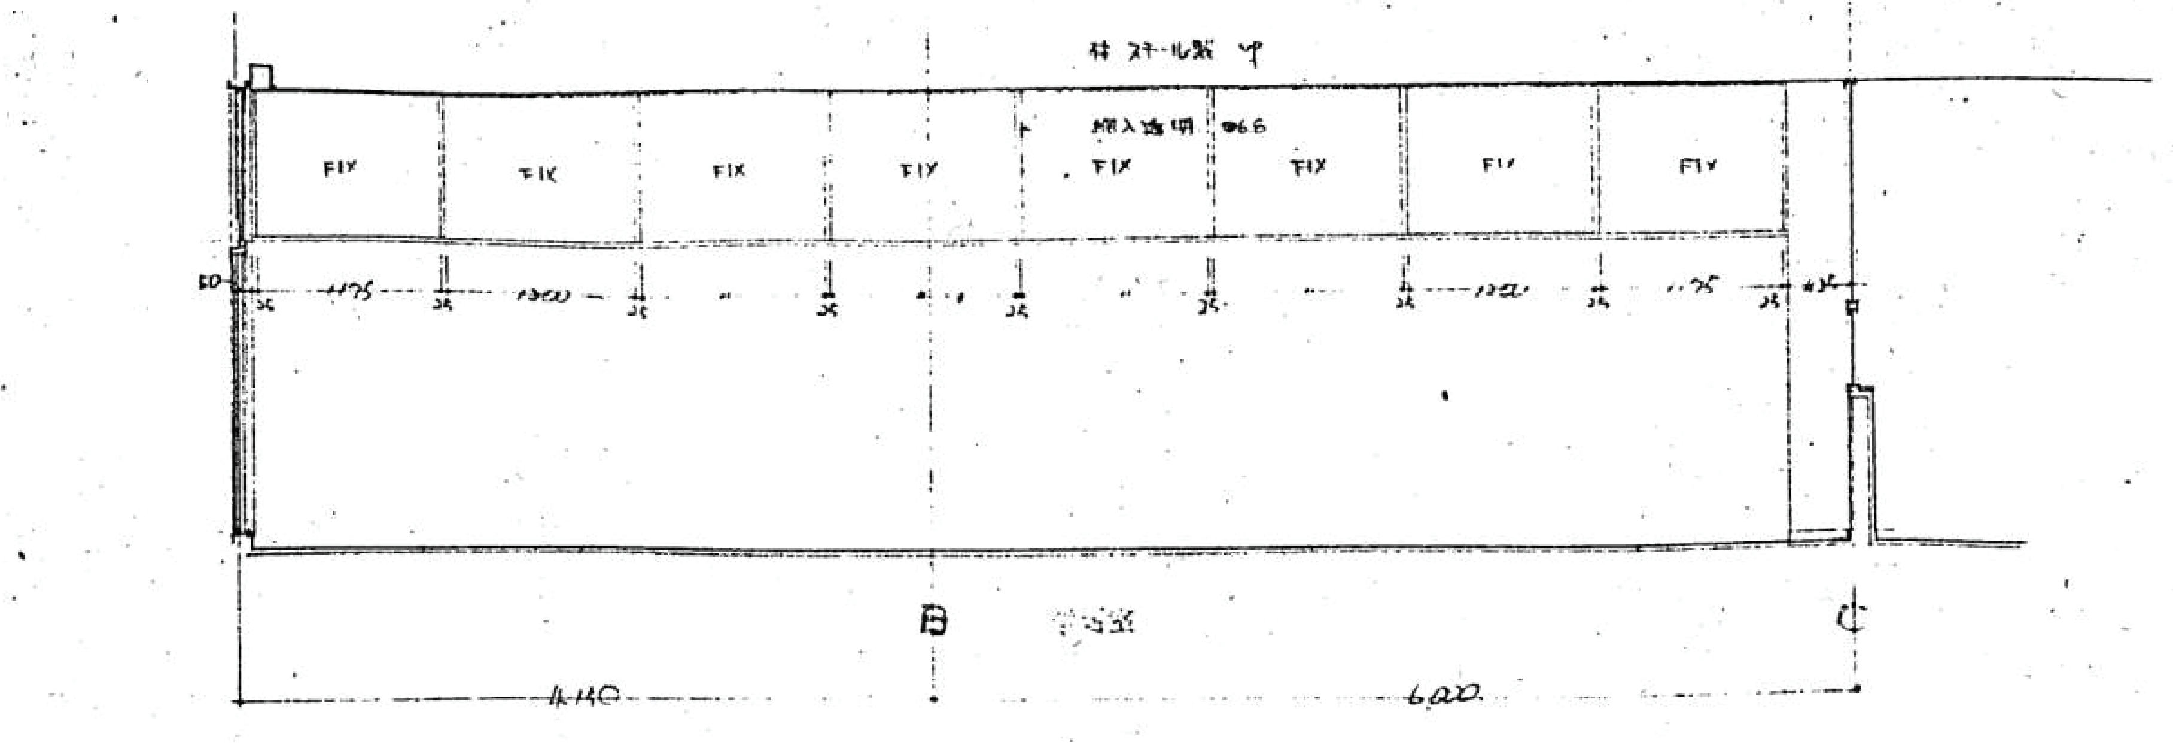

明石市政策局 プロジェクト推進室

SHOWA SEKKEI
株式会社昭和設計
久保　岳
一級建築士　大臣登録第310130号

旧市立図書館解体工事

A	意匠	最終版	2026.09.30
34	【撤去】展開図 9	見積版	2026.07.16
	S=1/ 50	最終契約版	

（2023年版）

※A3用紙サイズの場合 A1用紙サイズの1/2縮尺

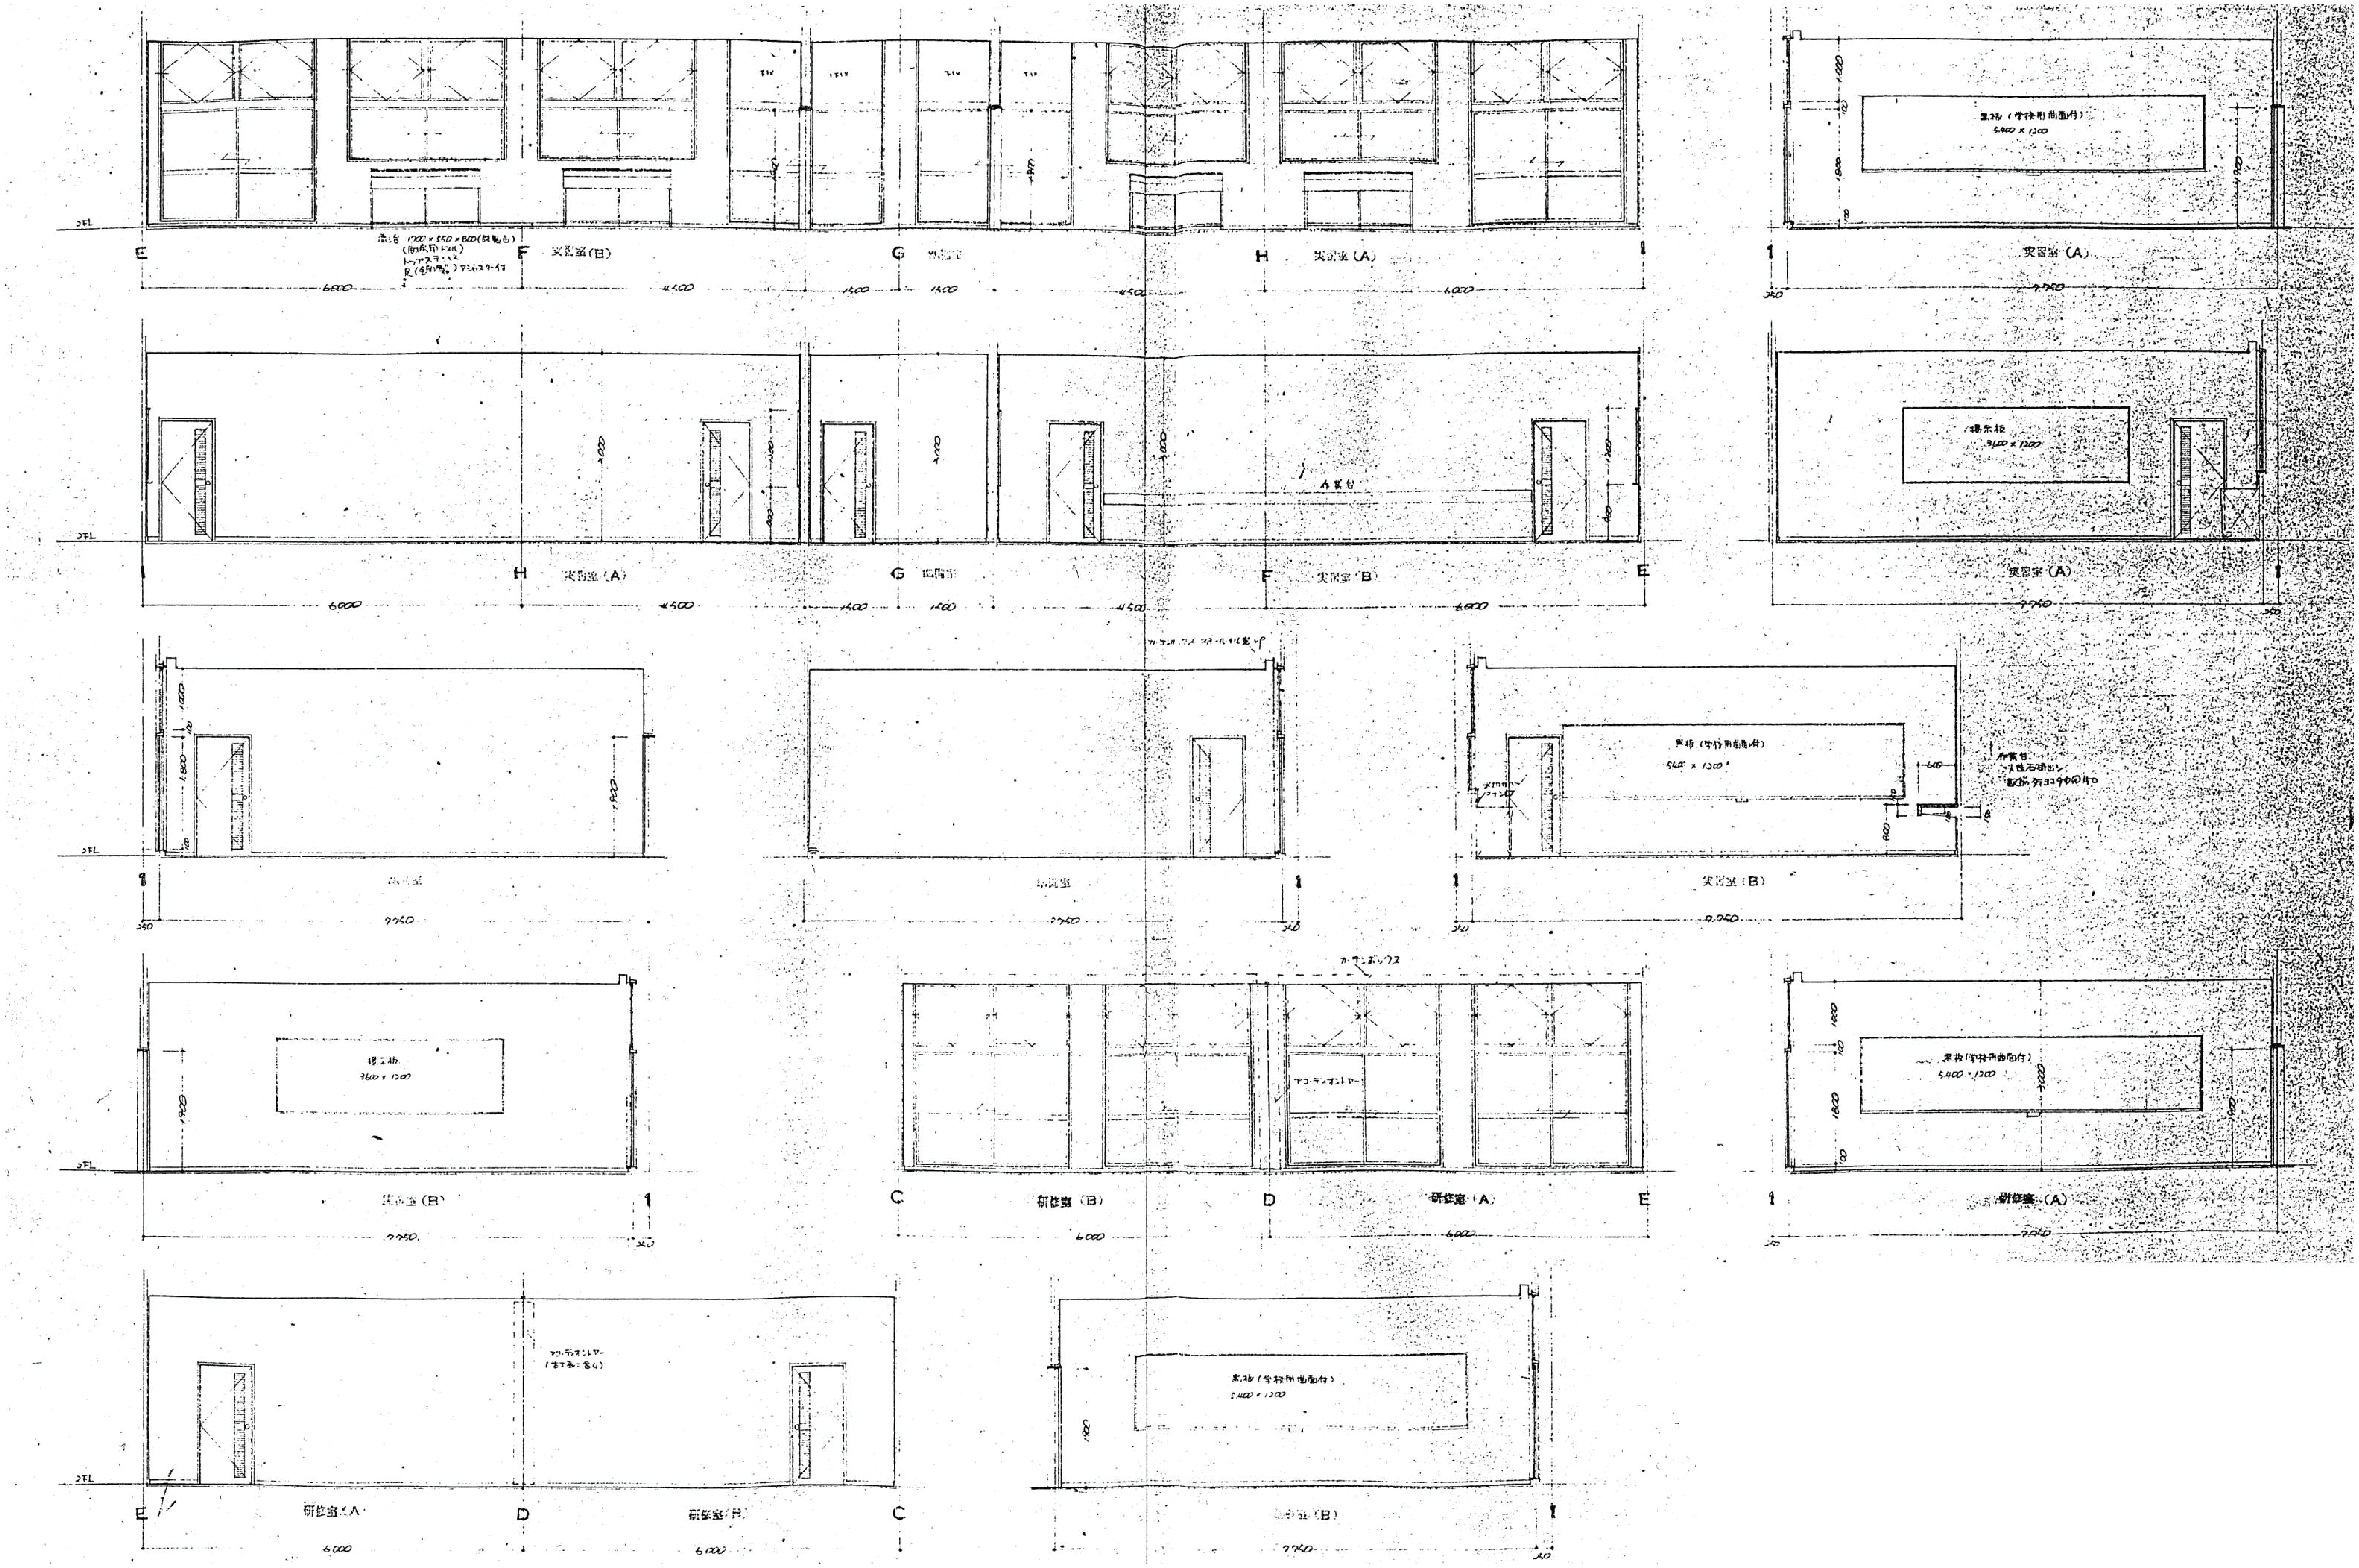

明石市政策局 プロジェクト推進室

SHOWA SEKKEI
株式会社昭和設計

久保　岳
一級建築士 大臣登録第310130号

旧市立図書館解体工事

A	意匠	最終版	2026.09.30
35	【撤去】展開図 10	見積版	2026.07.16
	S=1/ 50	最終契約版	

（2023年版）

※A3用紙サイズの場合 A1用紙サイズの1/2縮尺

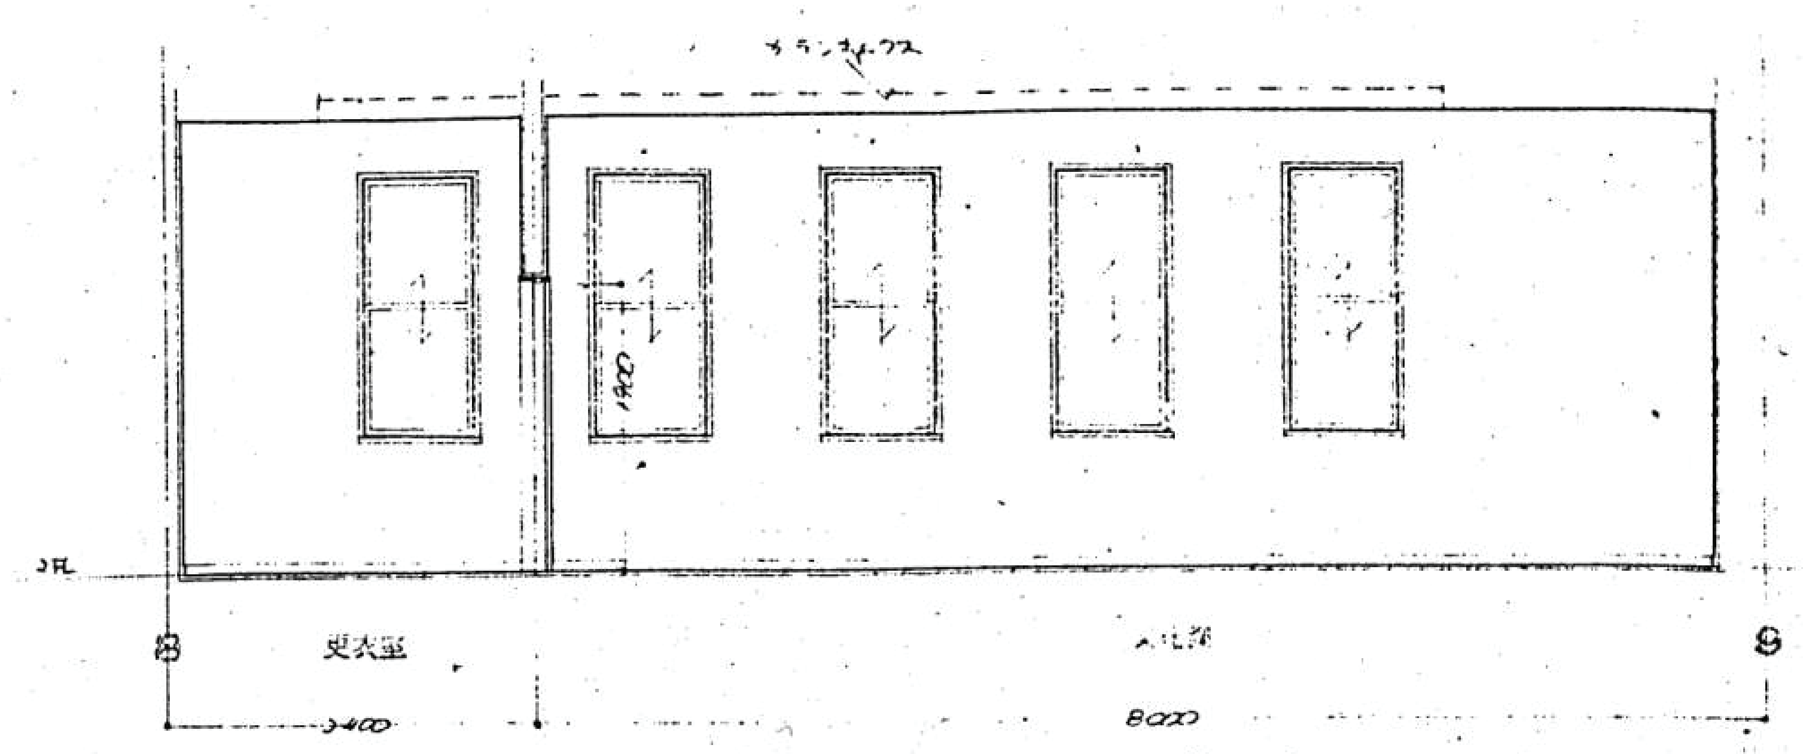

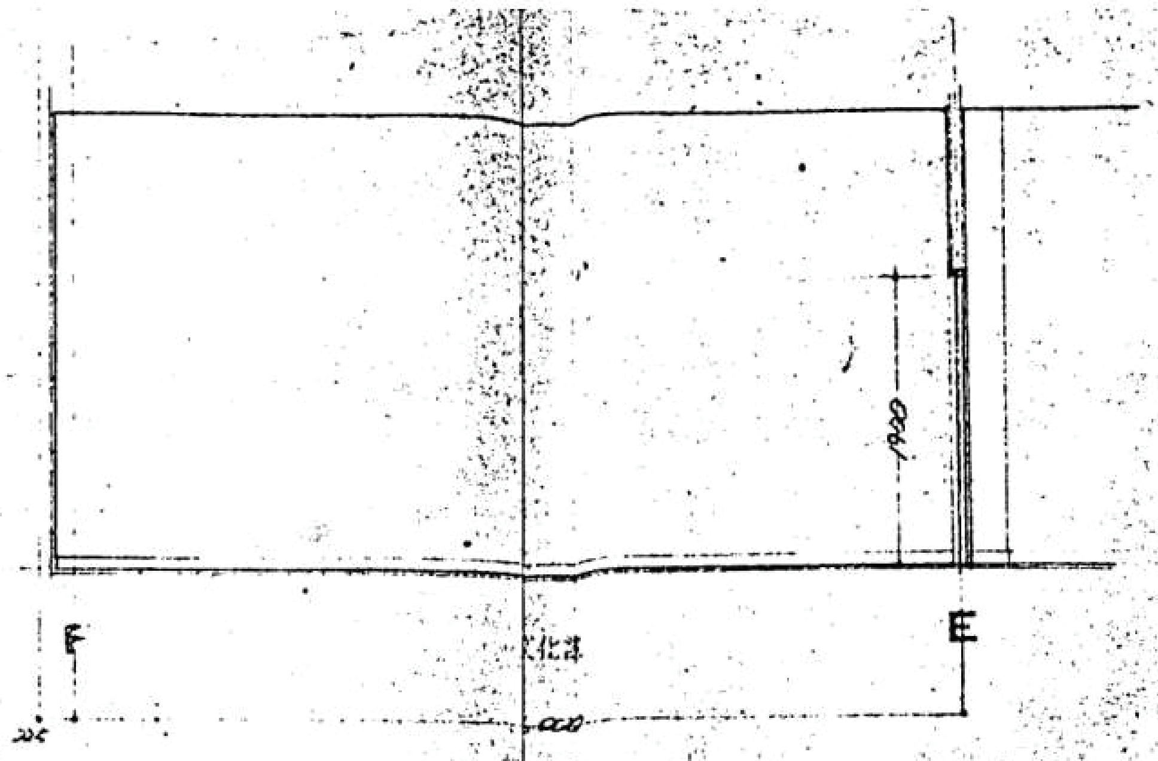

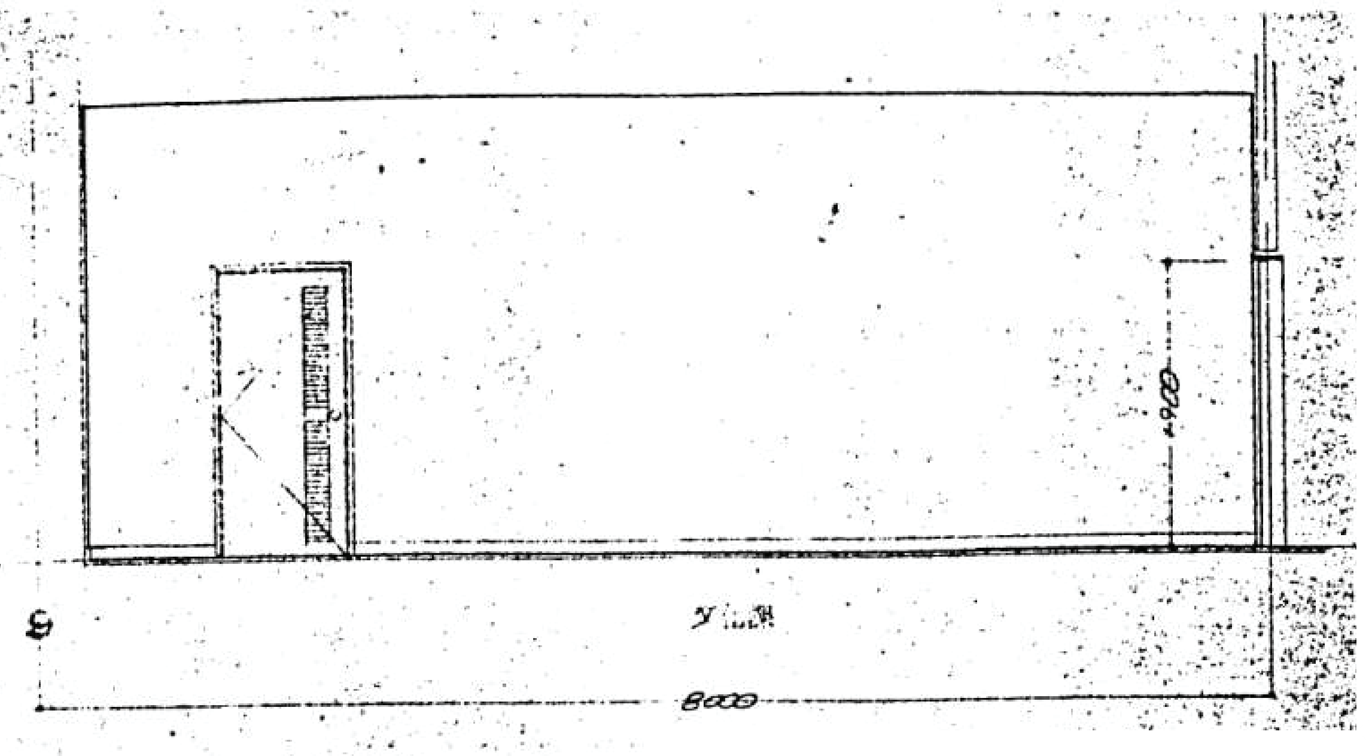

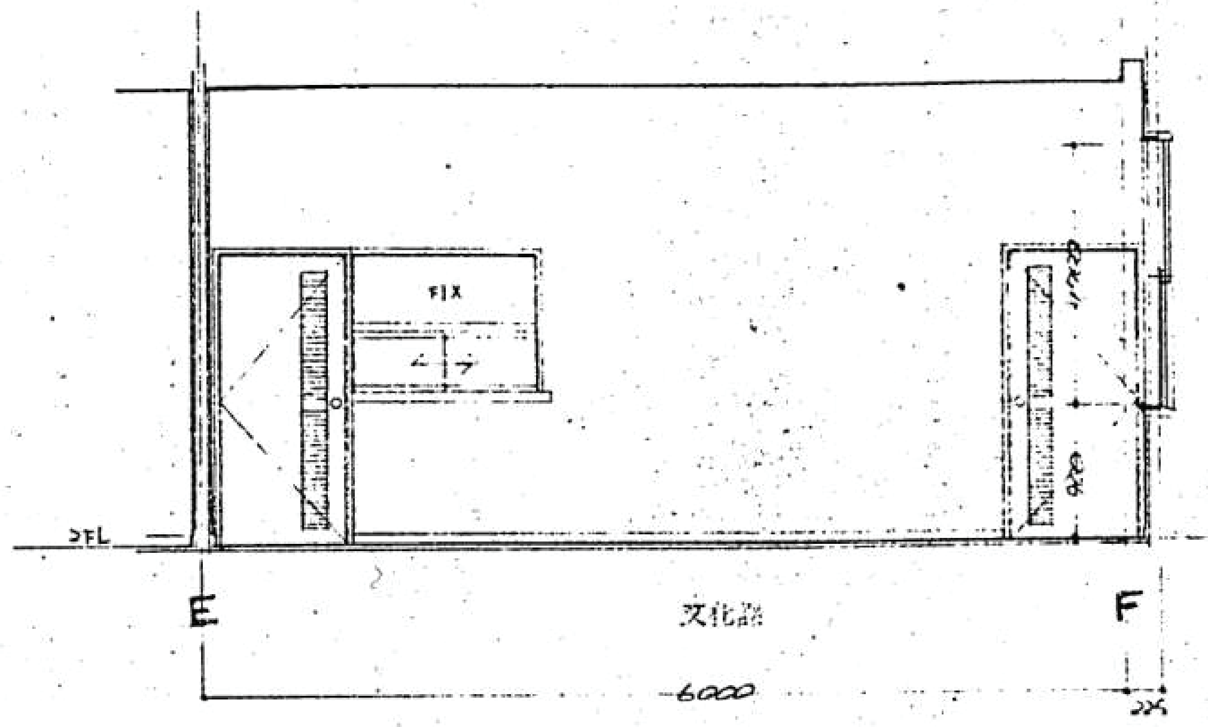

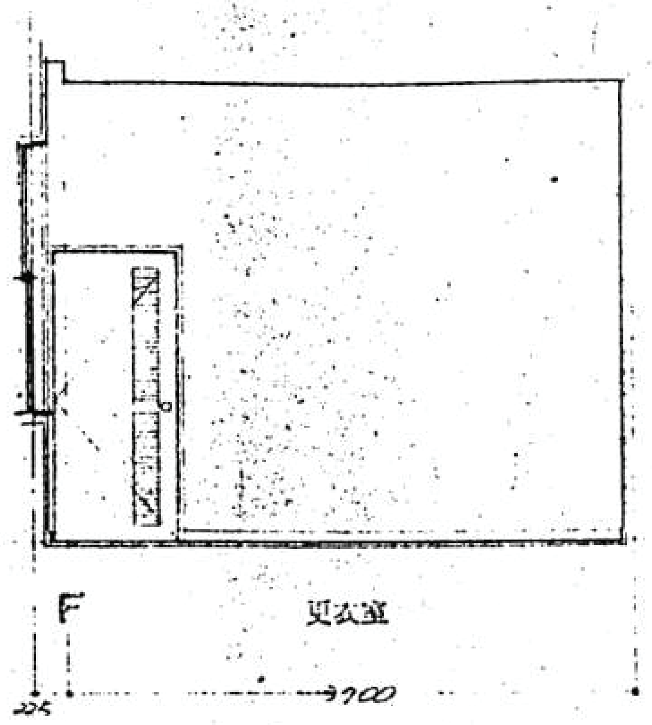

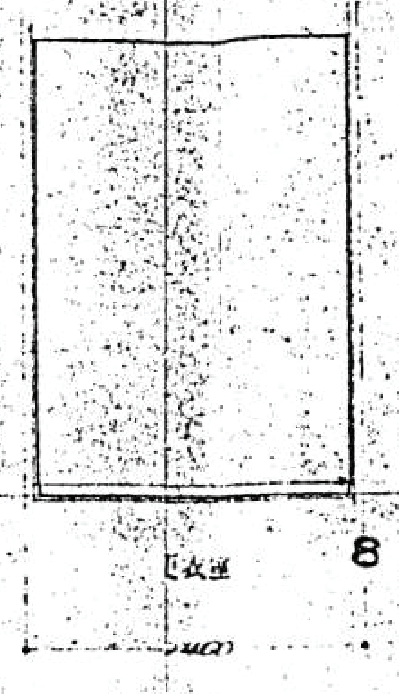

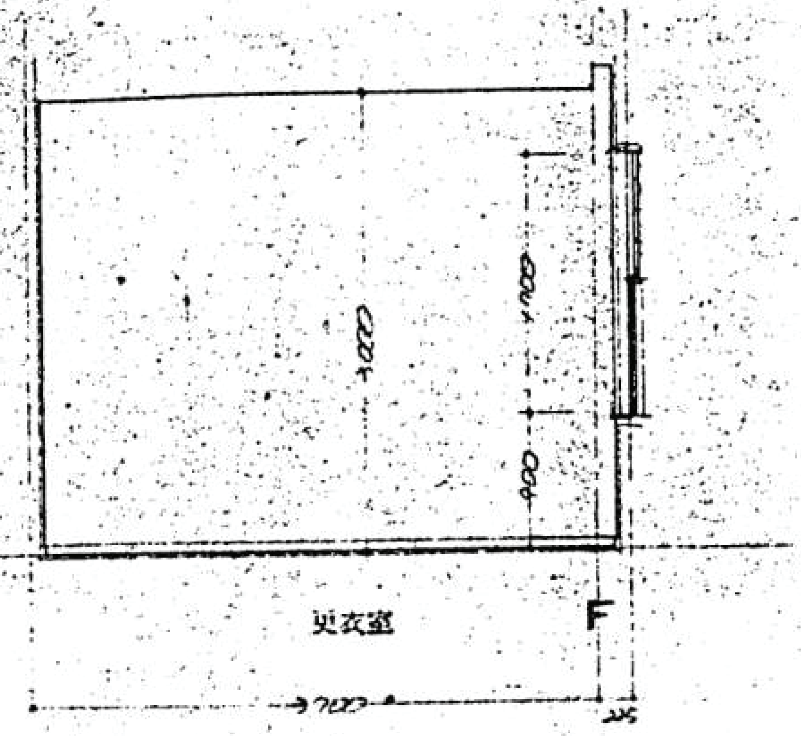

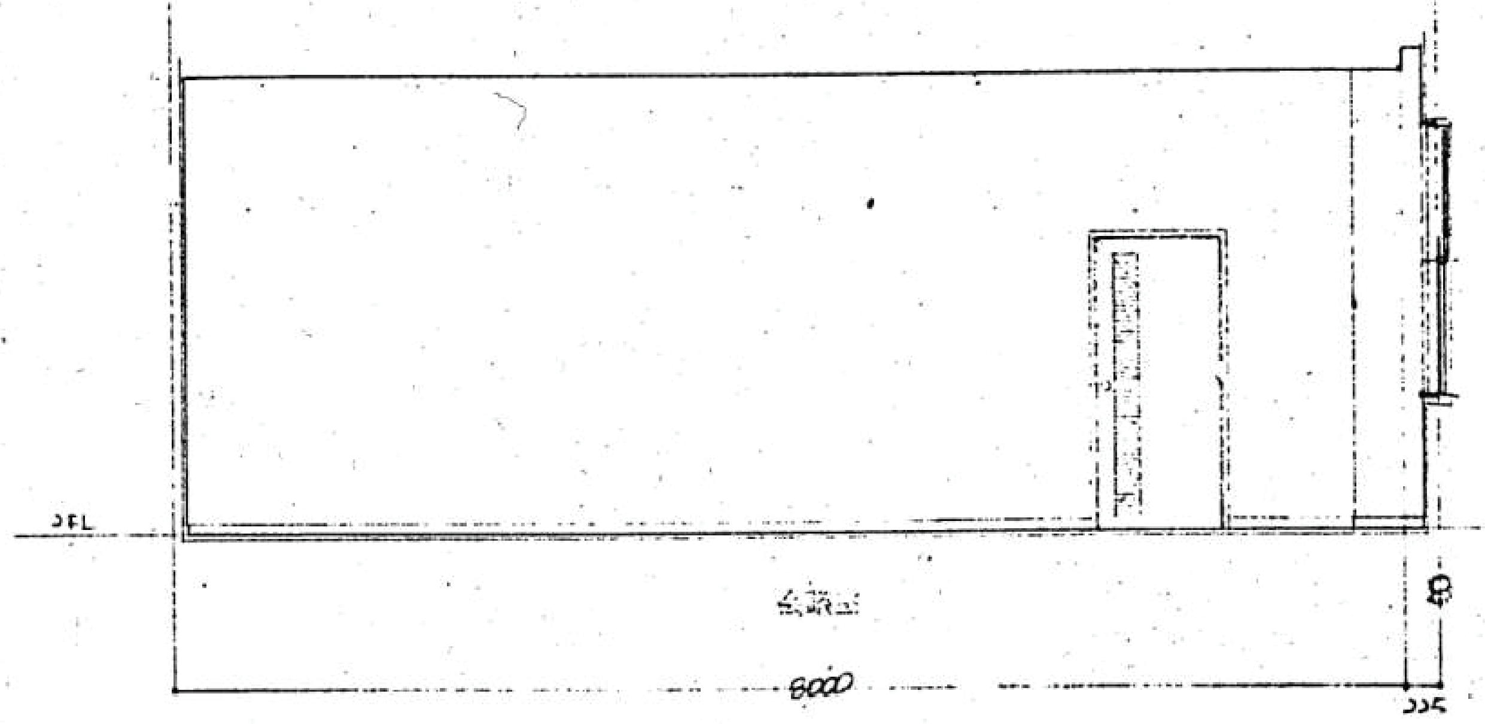

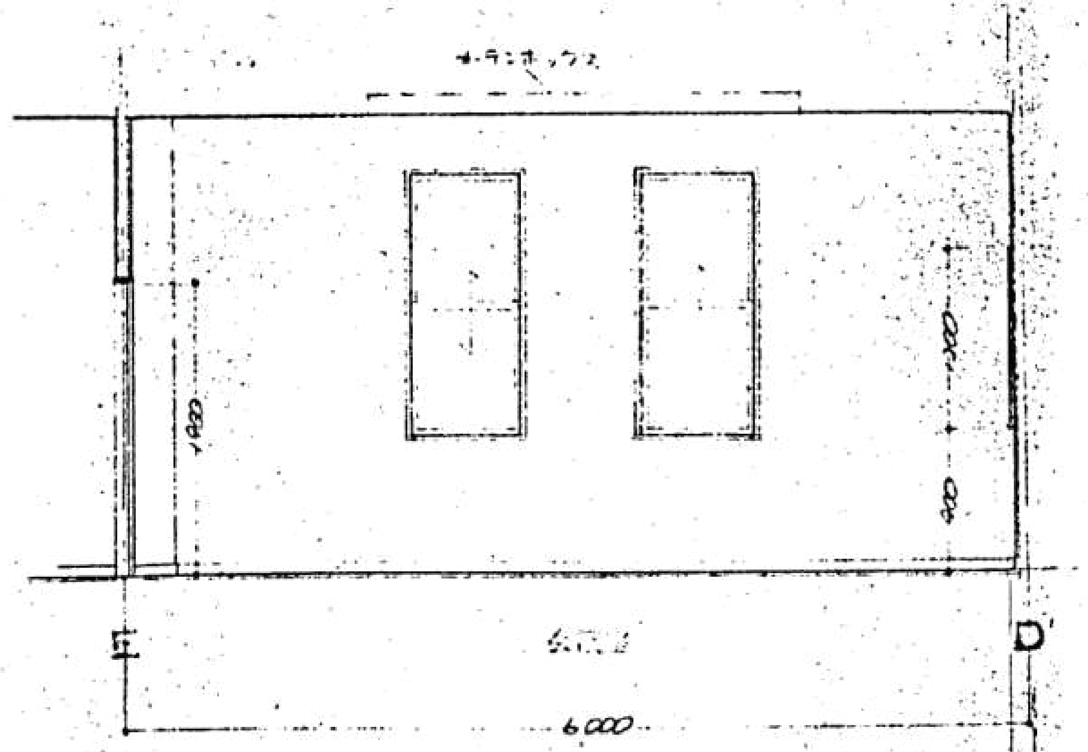

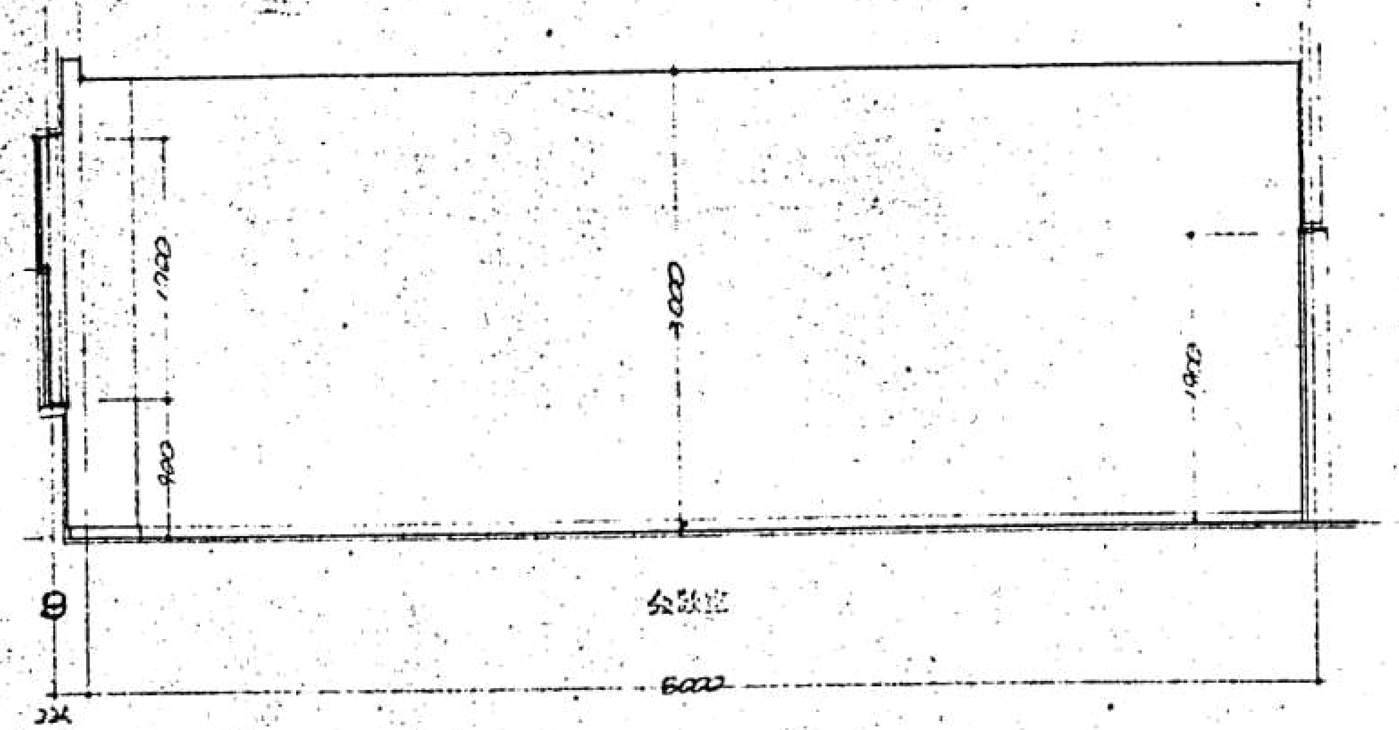

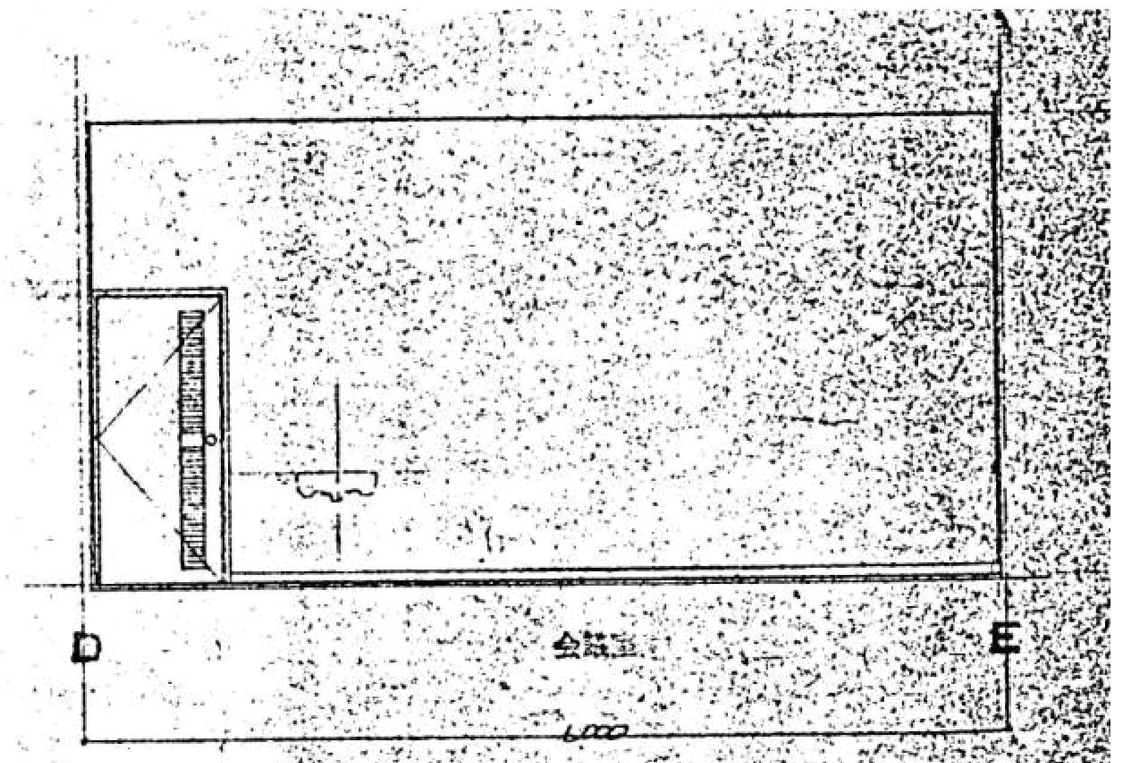

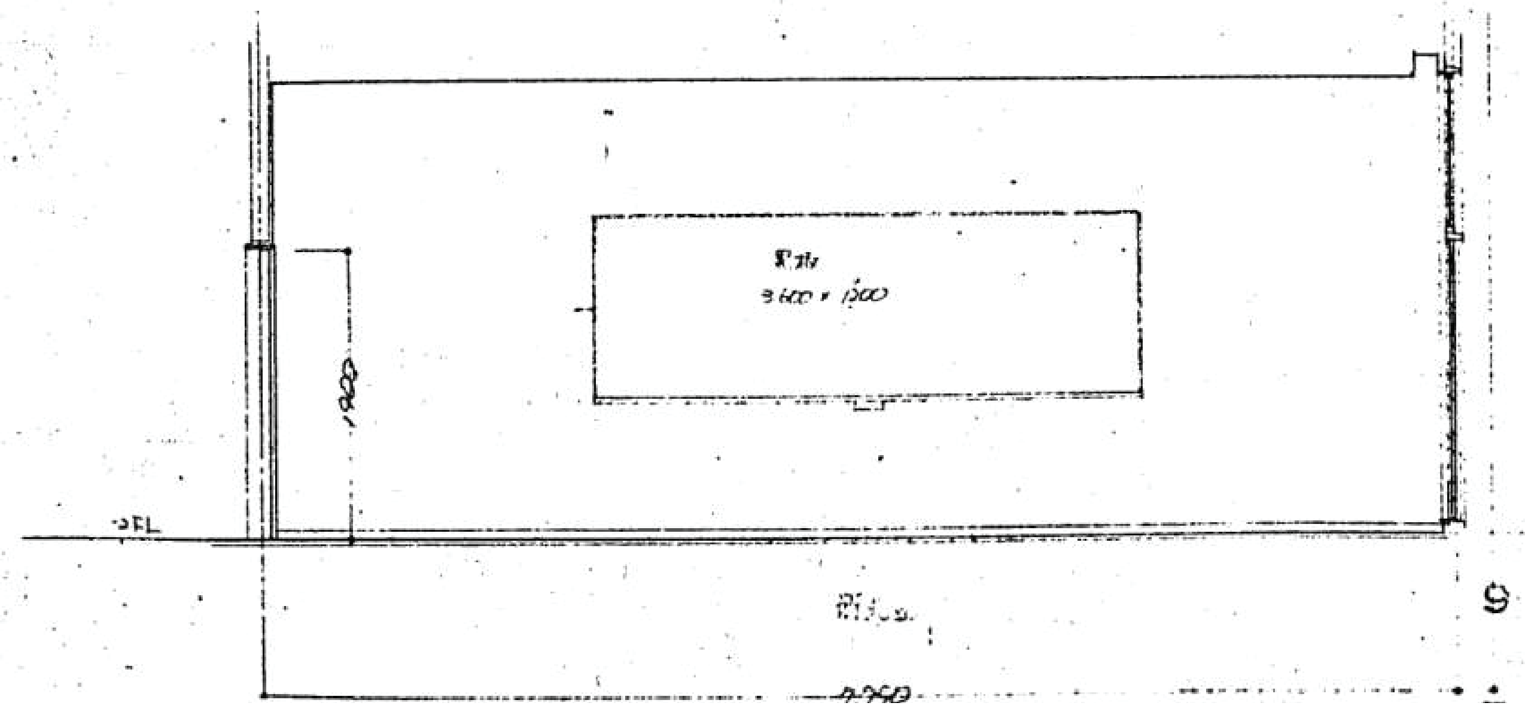

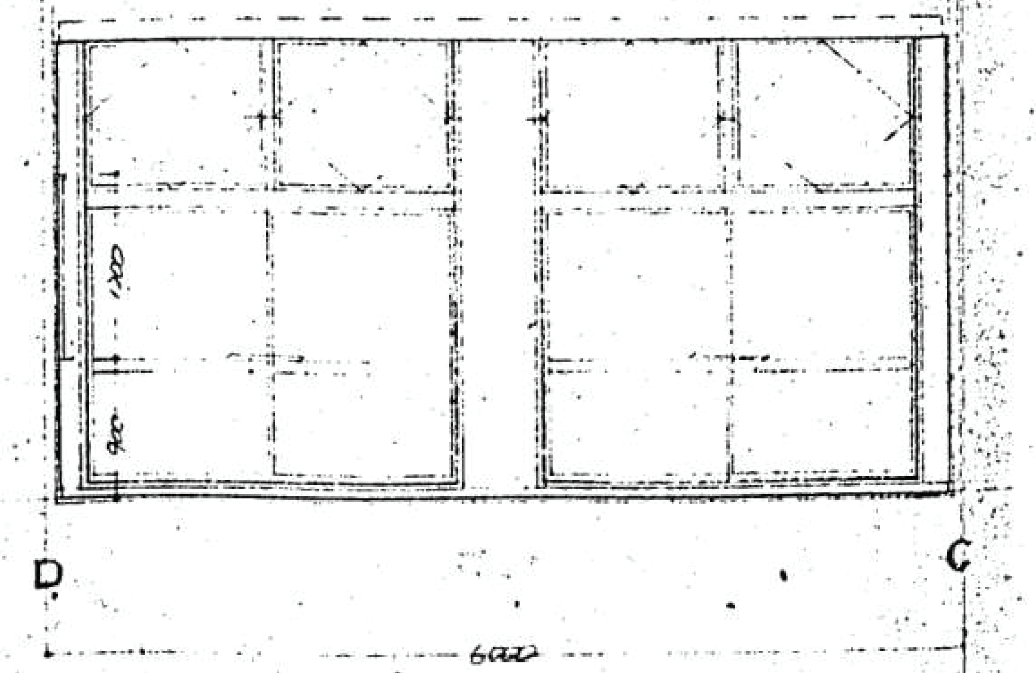

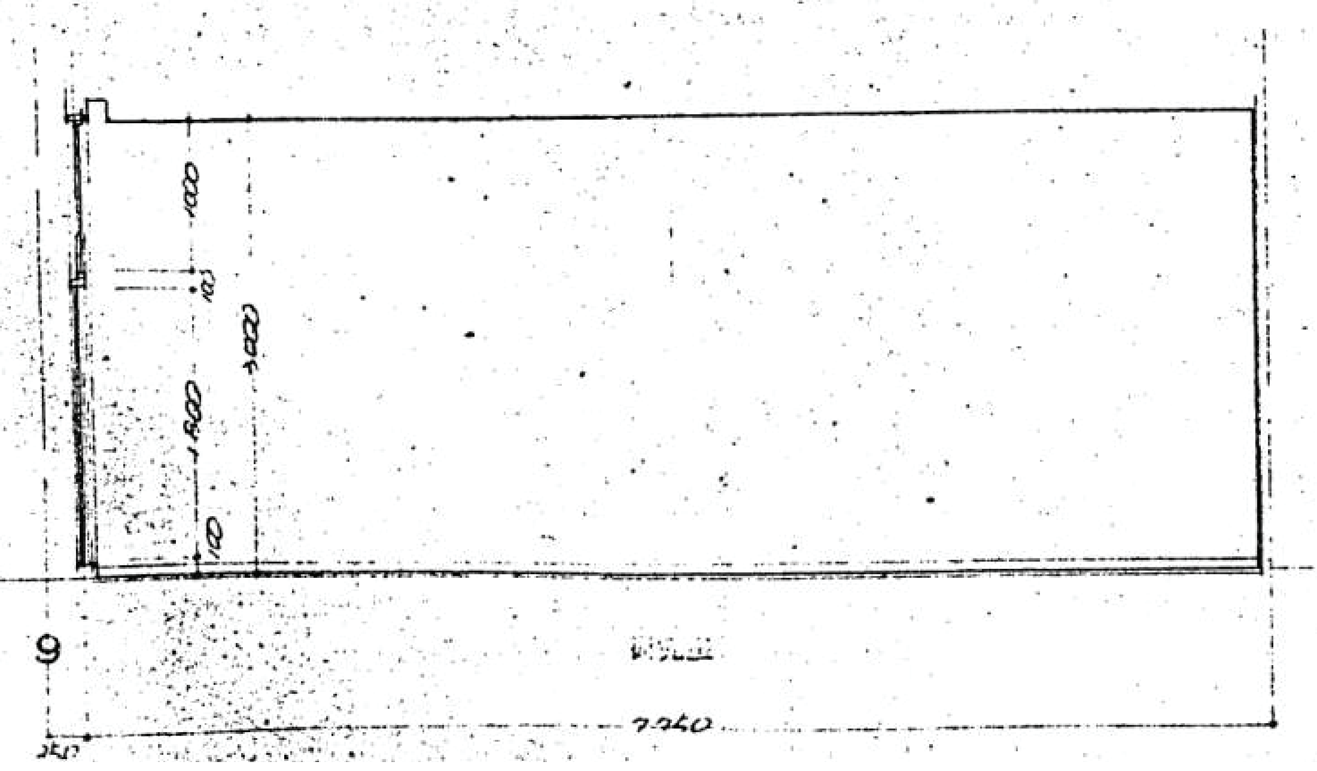

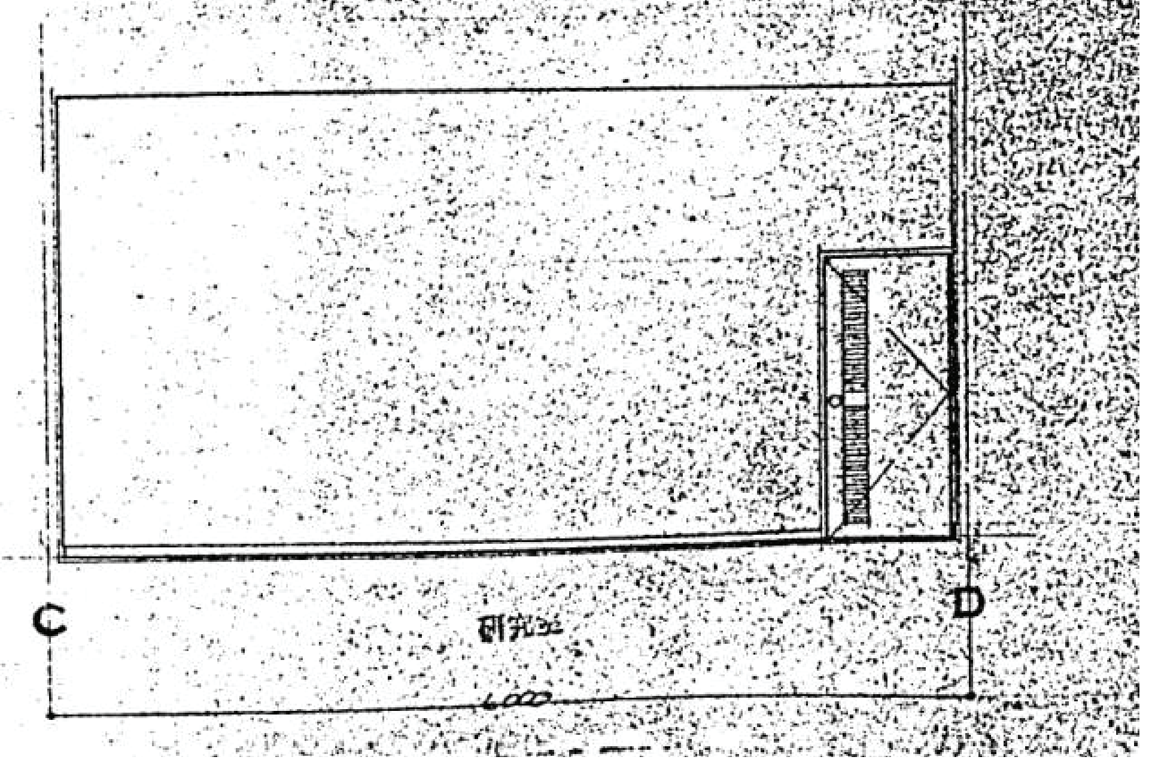

明石市政策局 プロジェクト推進室

SHOWA SEKKEI
株式会社昭和設計

久保 岳
一級建築士 大臣登録第310130号

旧市立図書館解体工事

A 意匠

36 【撤去】展開図 11

S=1/ 50

最終版 2026.09.30
見積版 2026.07.16
最終契約版

(2023年版)

※A3用紙サイズの場合 A1用紙サイズの1/2縮尺

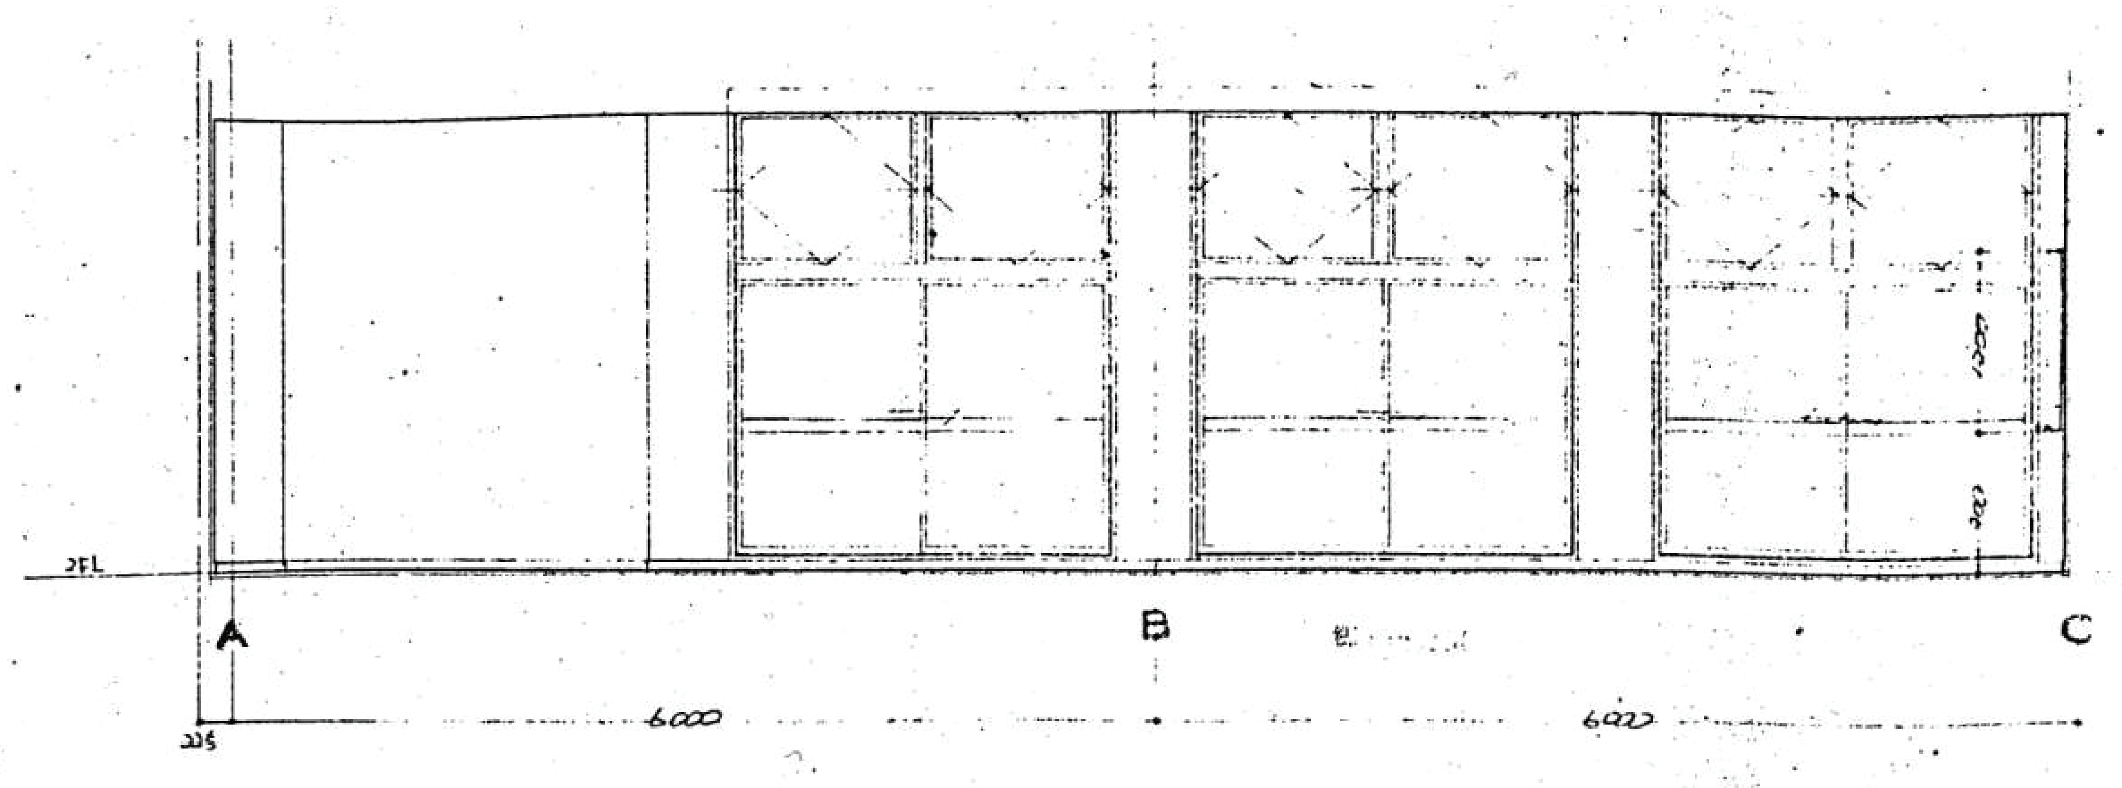

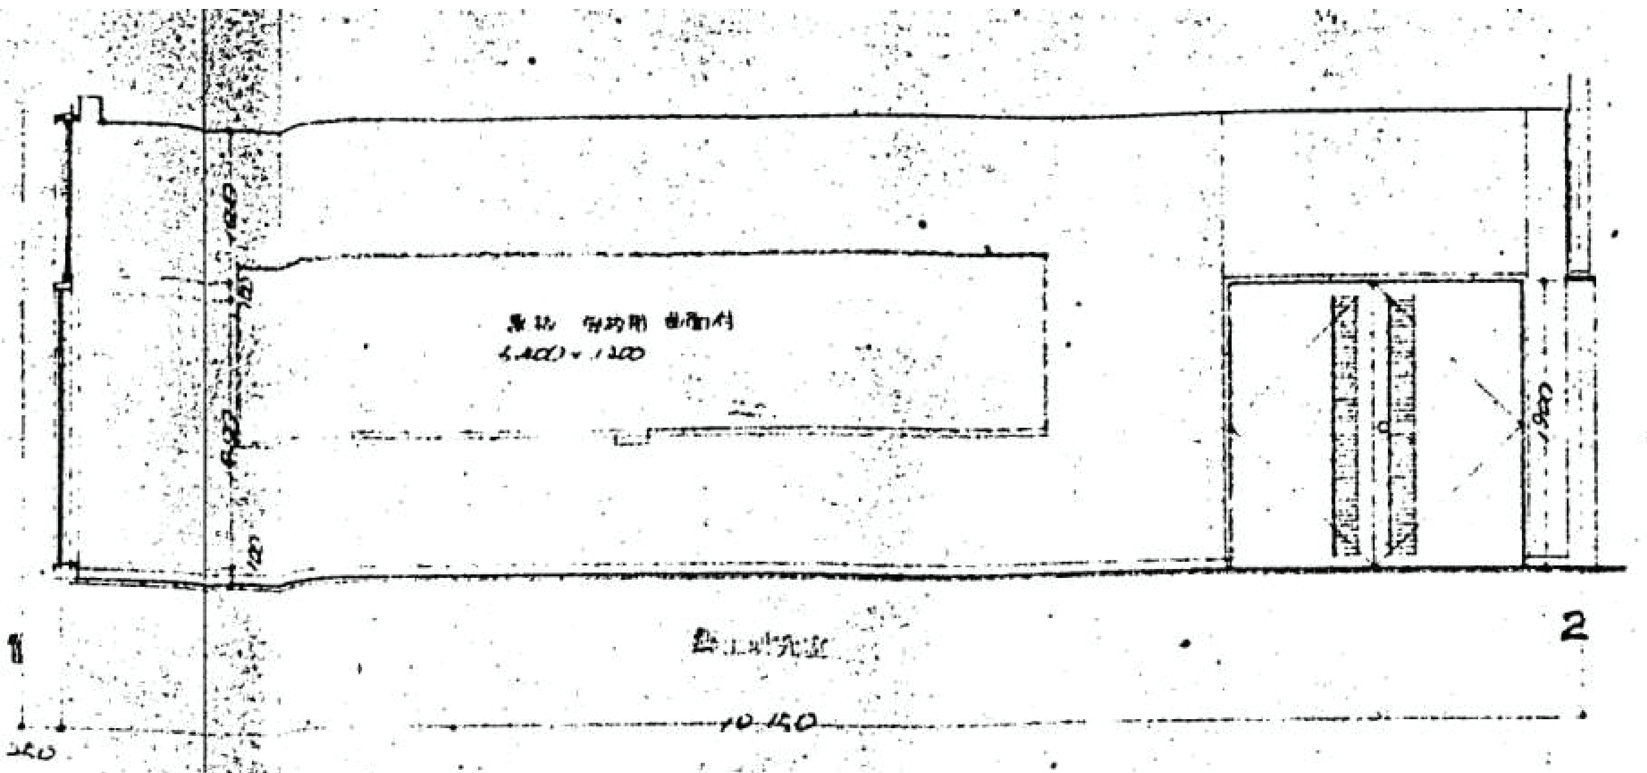

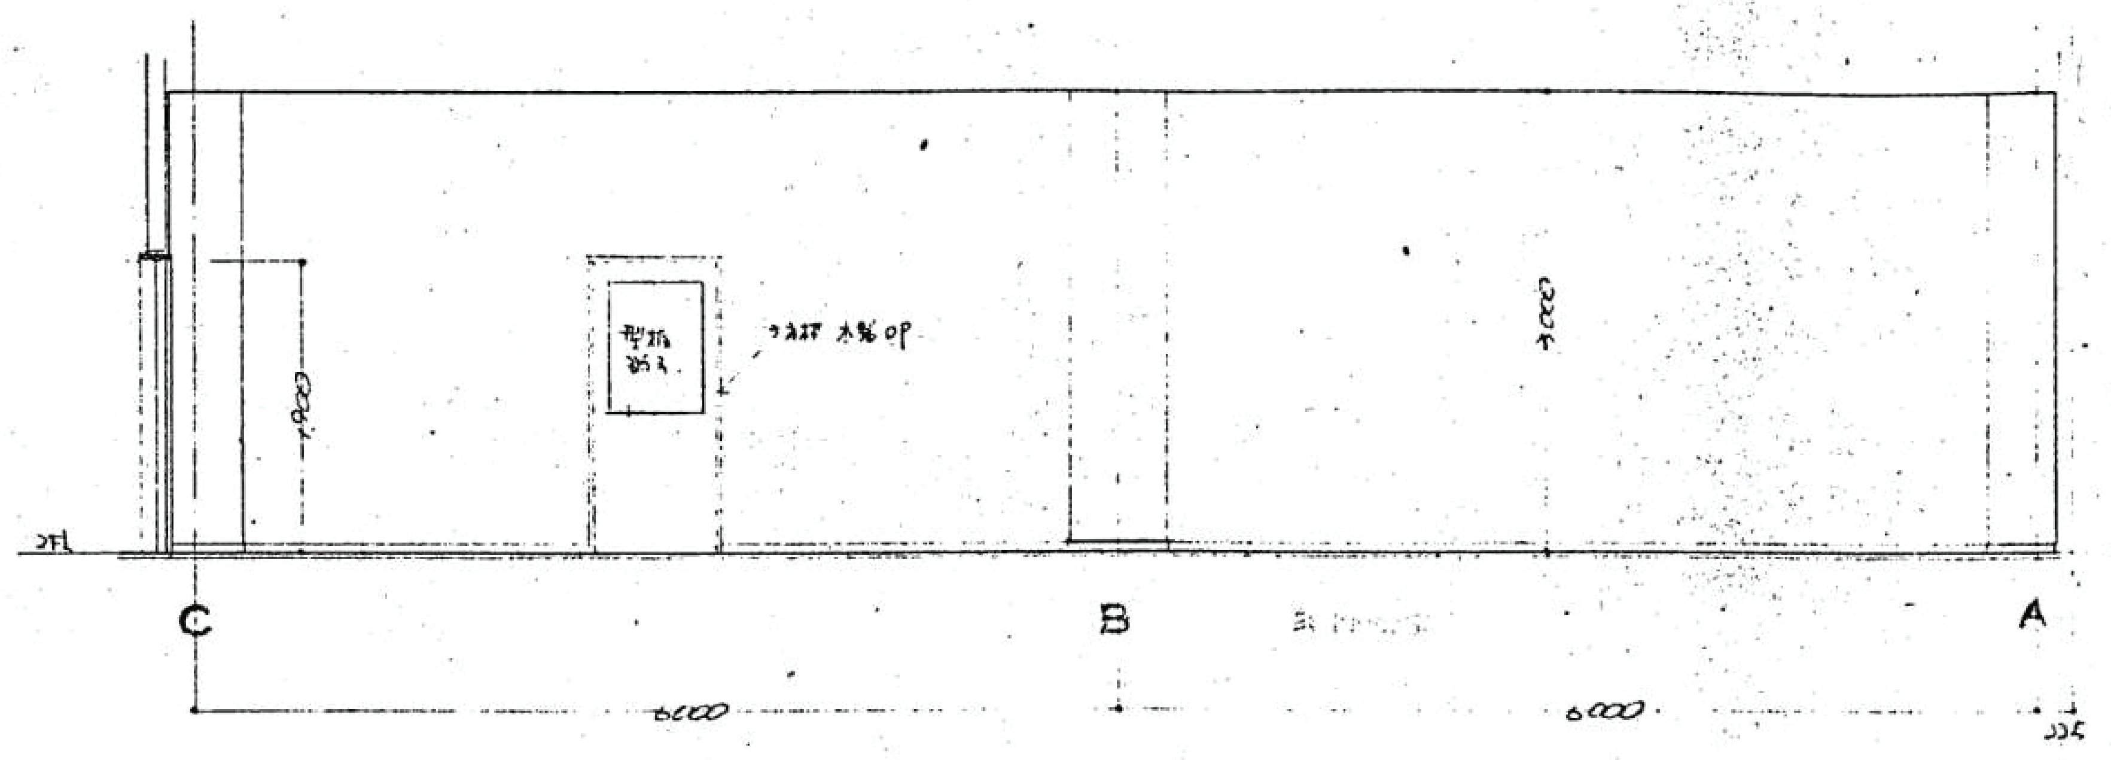

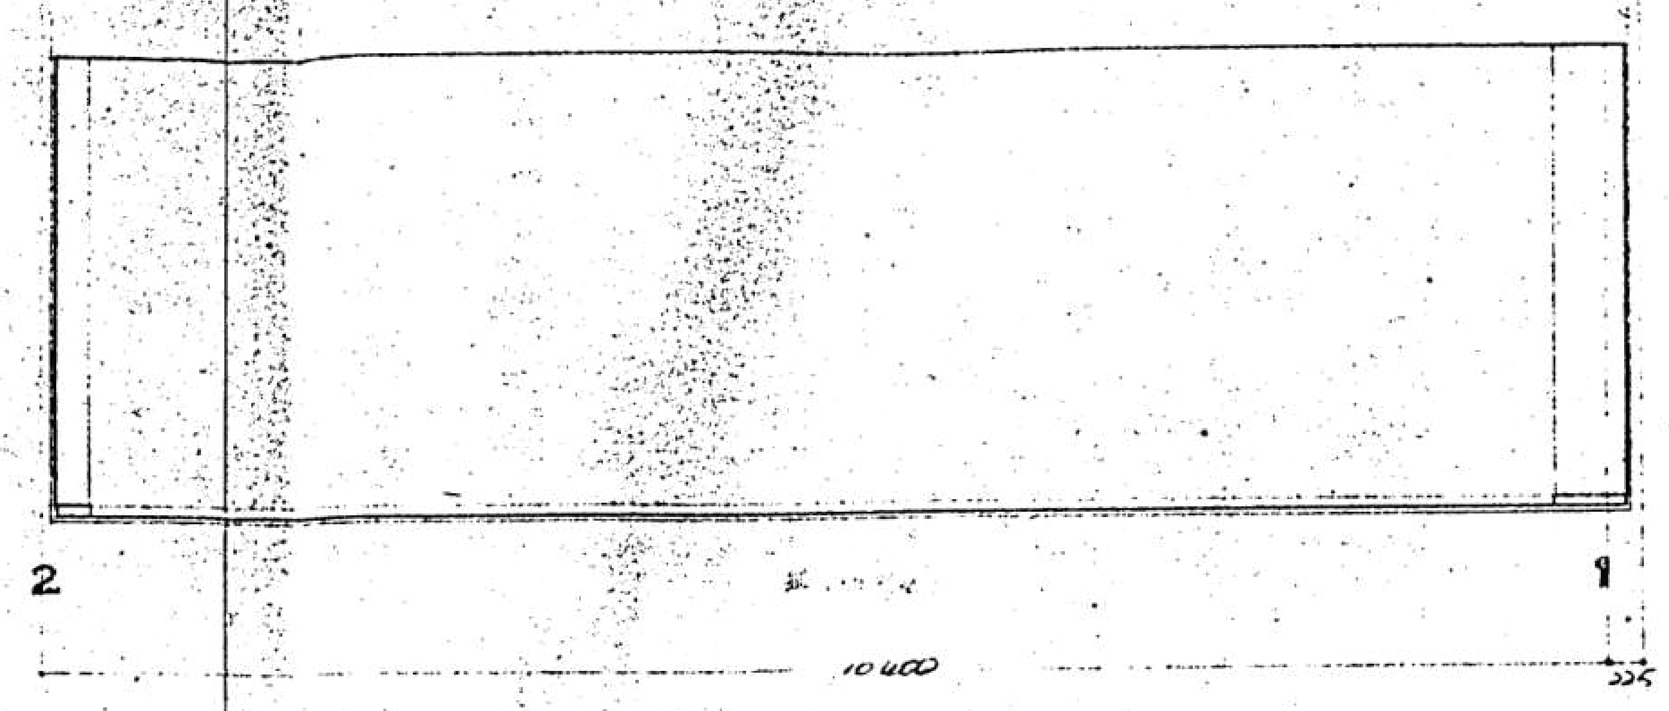

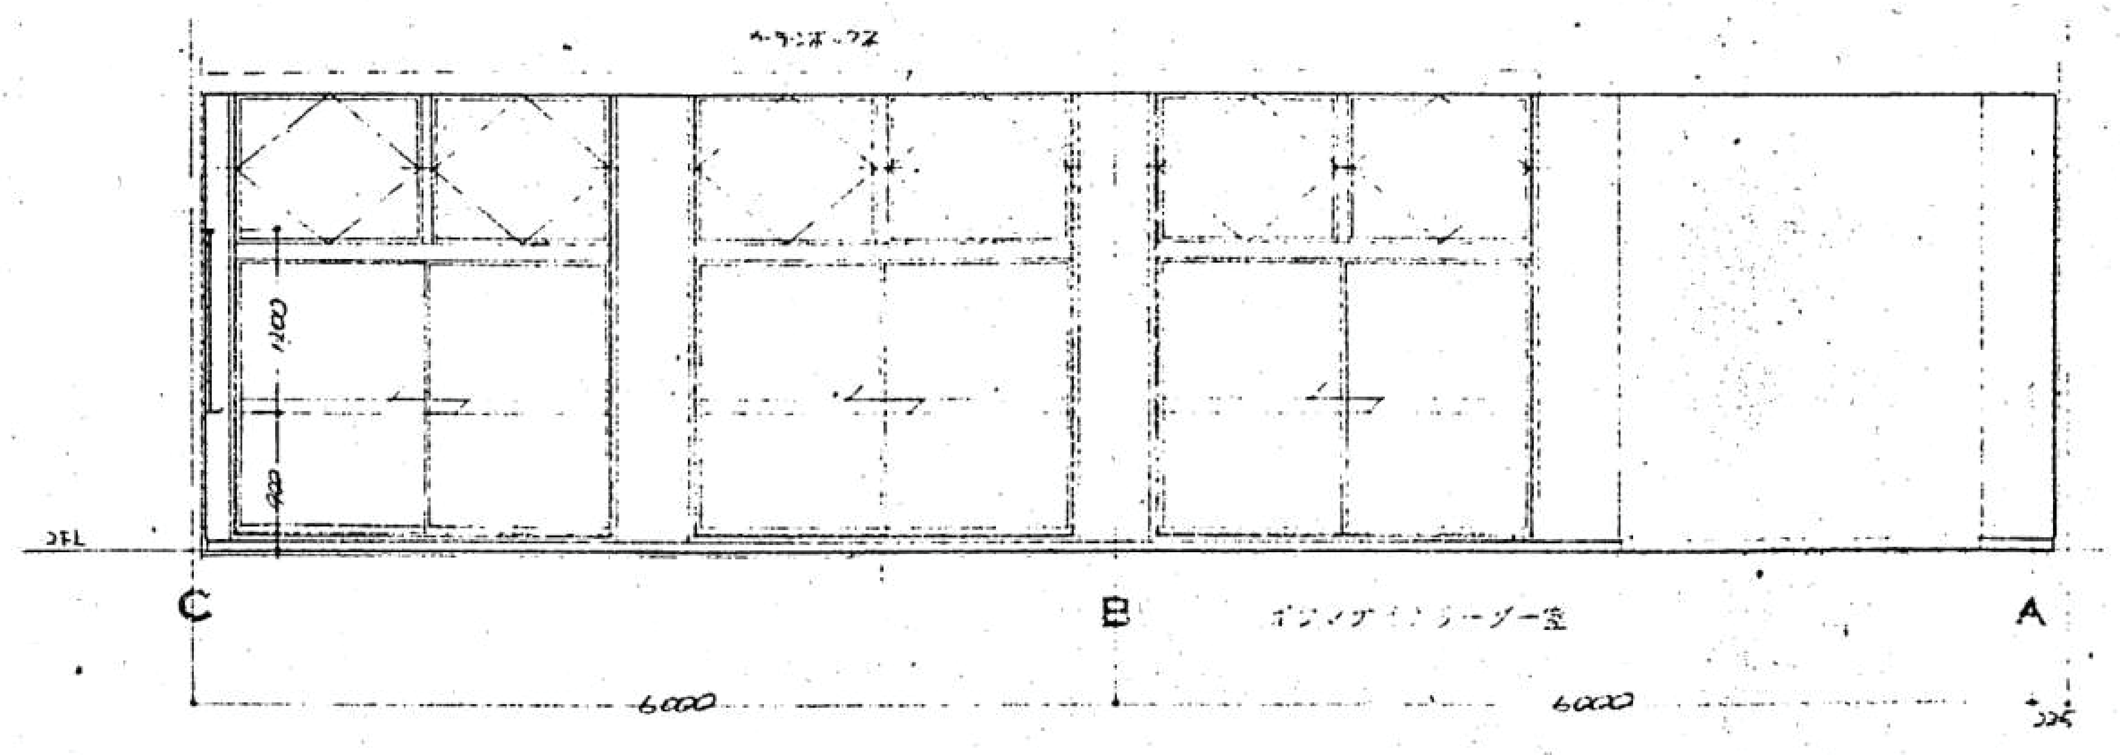

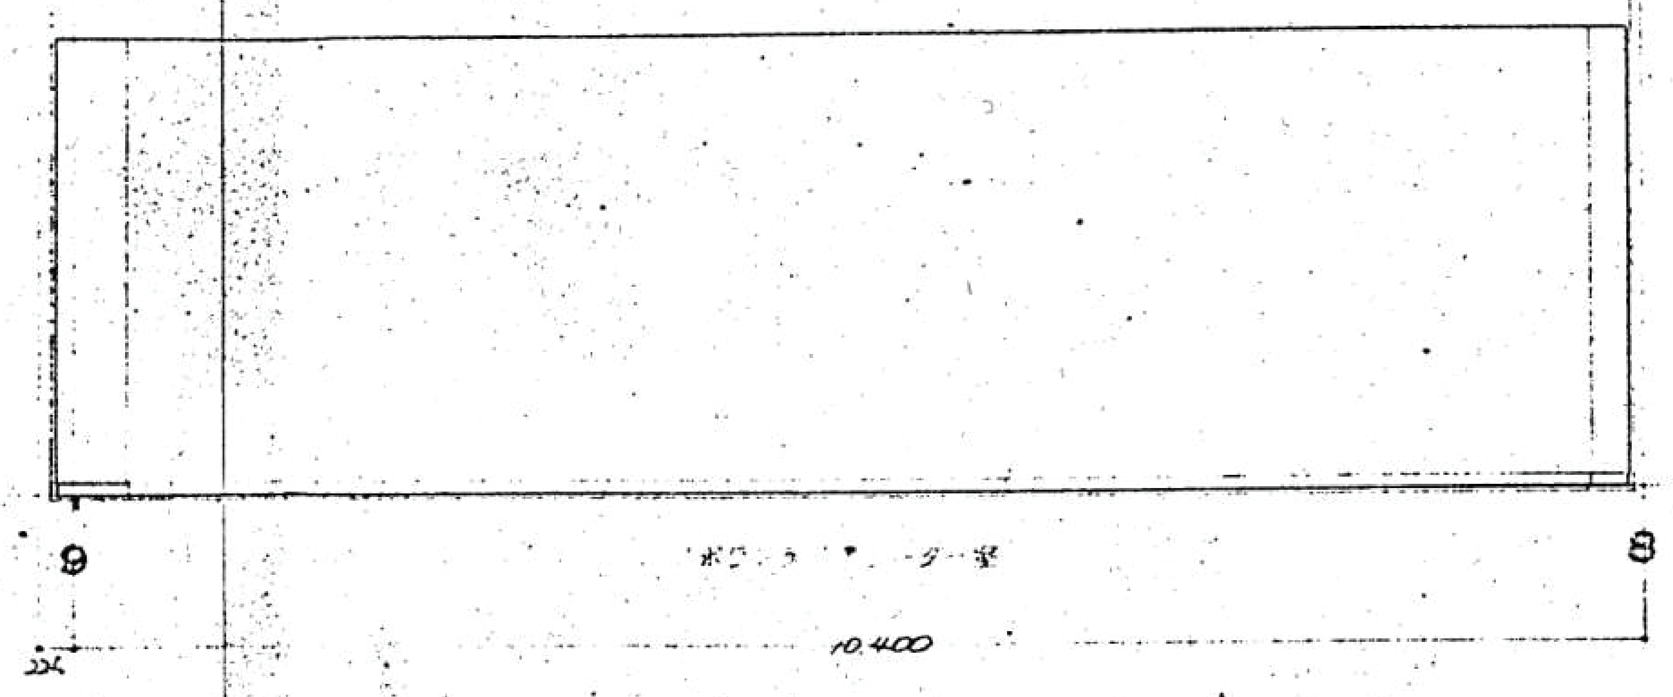

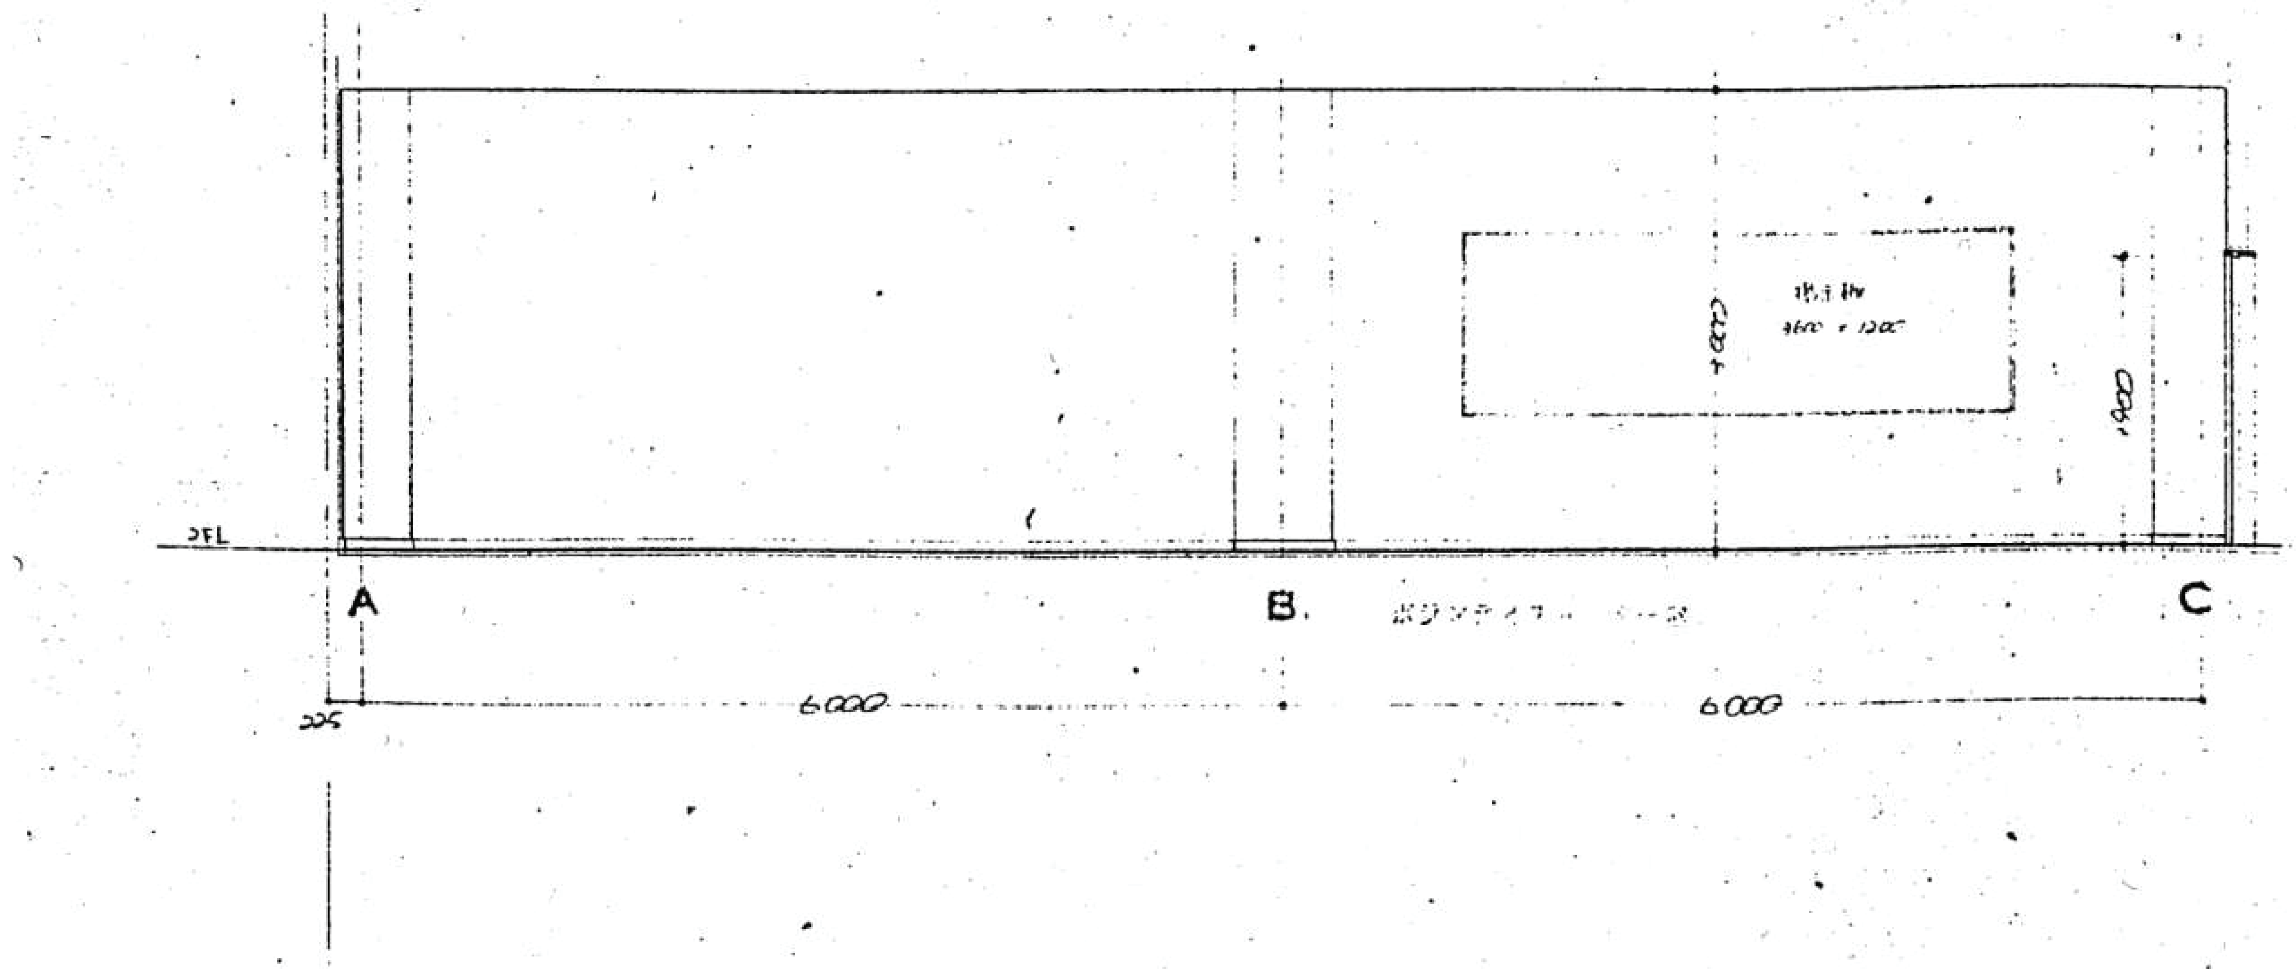

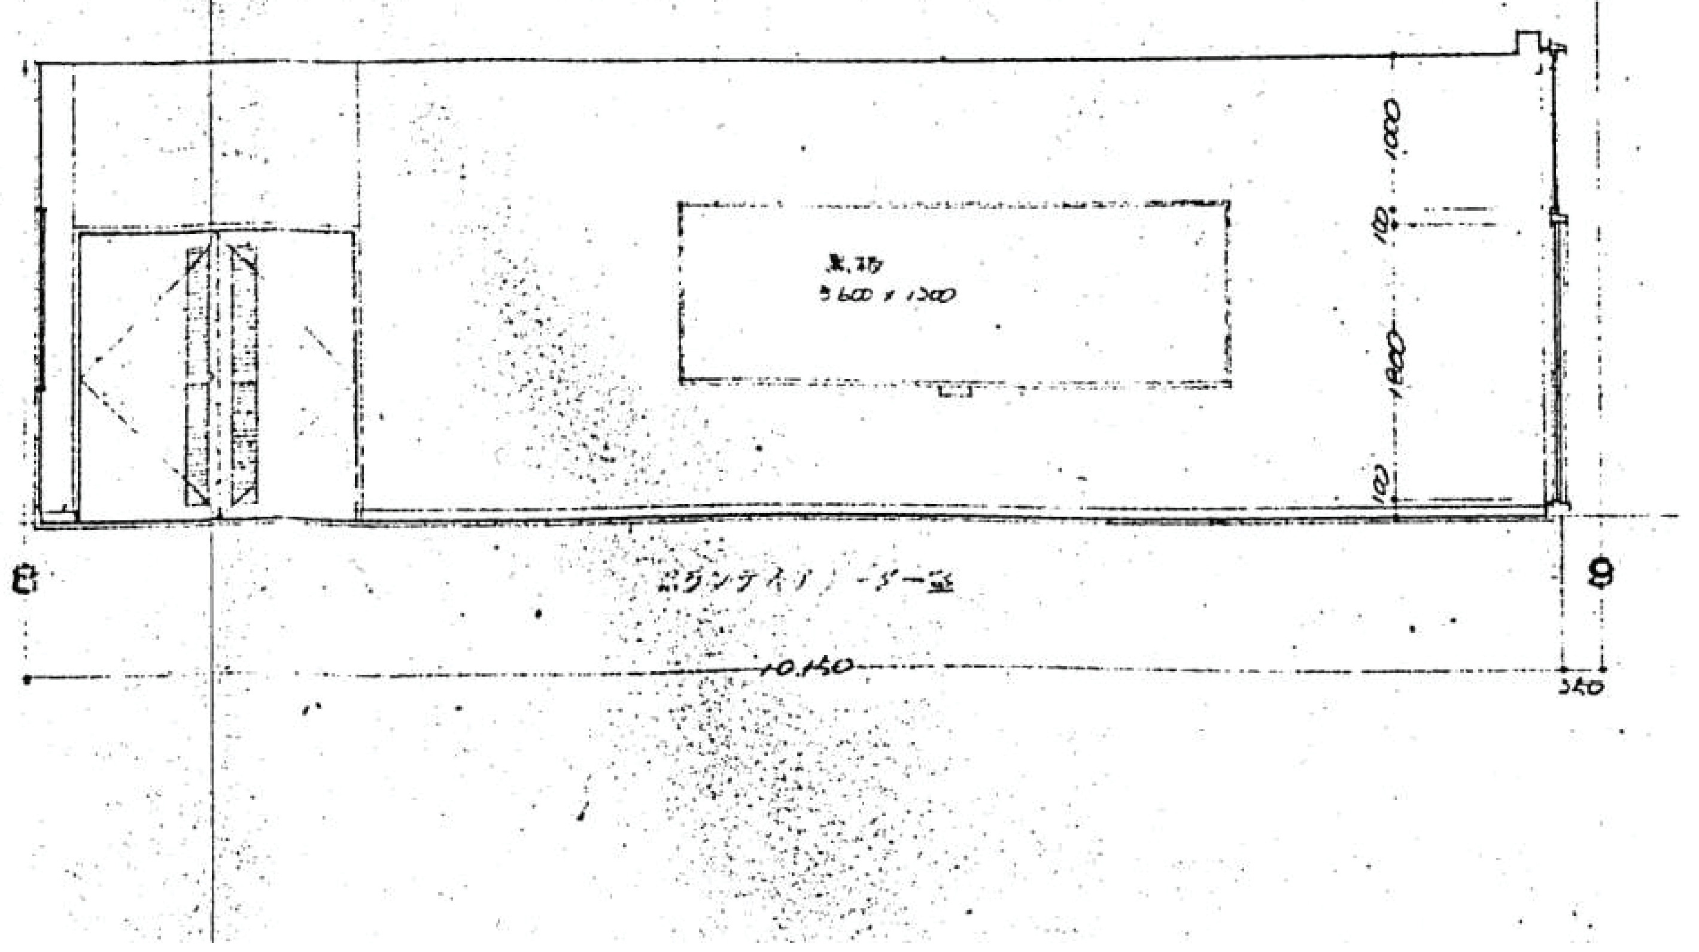

明石市政策局 プロジェクト推進室

SHOWA SEKKEI
株式会社昭和設計
久保　岳
一級建築士　大臣登録第310130号

旧市立図書館解体工事			
A	意匠	最終版	2026.09.30
37	【撤去】展開図 12	見積版	2026.07.16
	S=1/ 50	最終契約版	

(2023年版)

※A3用紙サイズの場合 A1用紙サイズの1/2縮尺

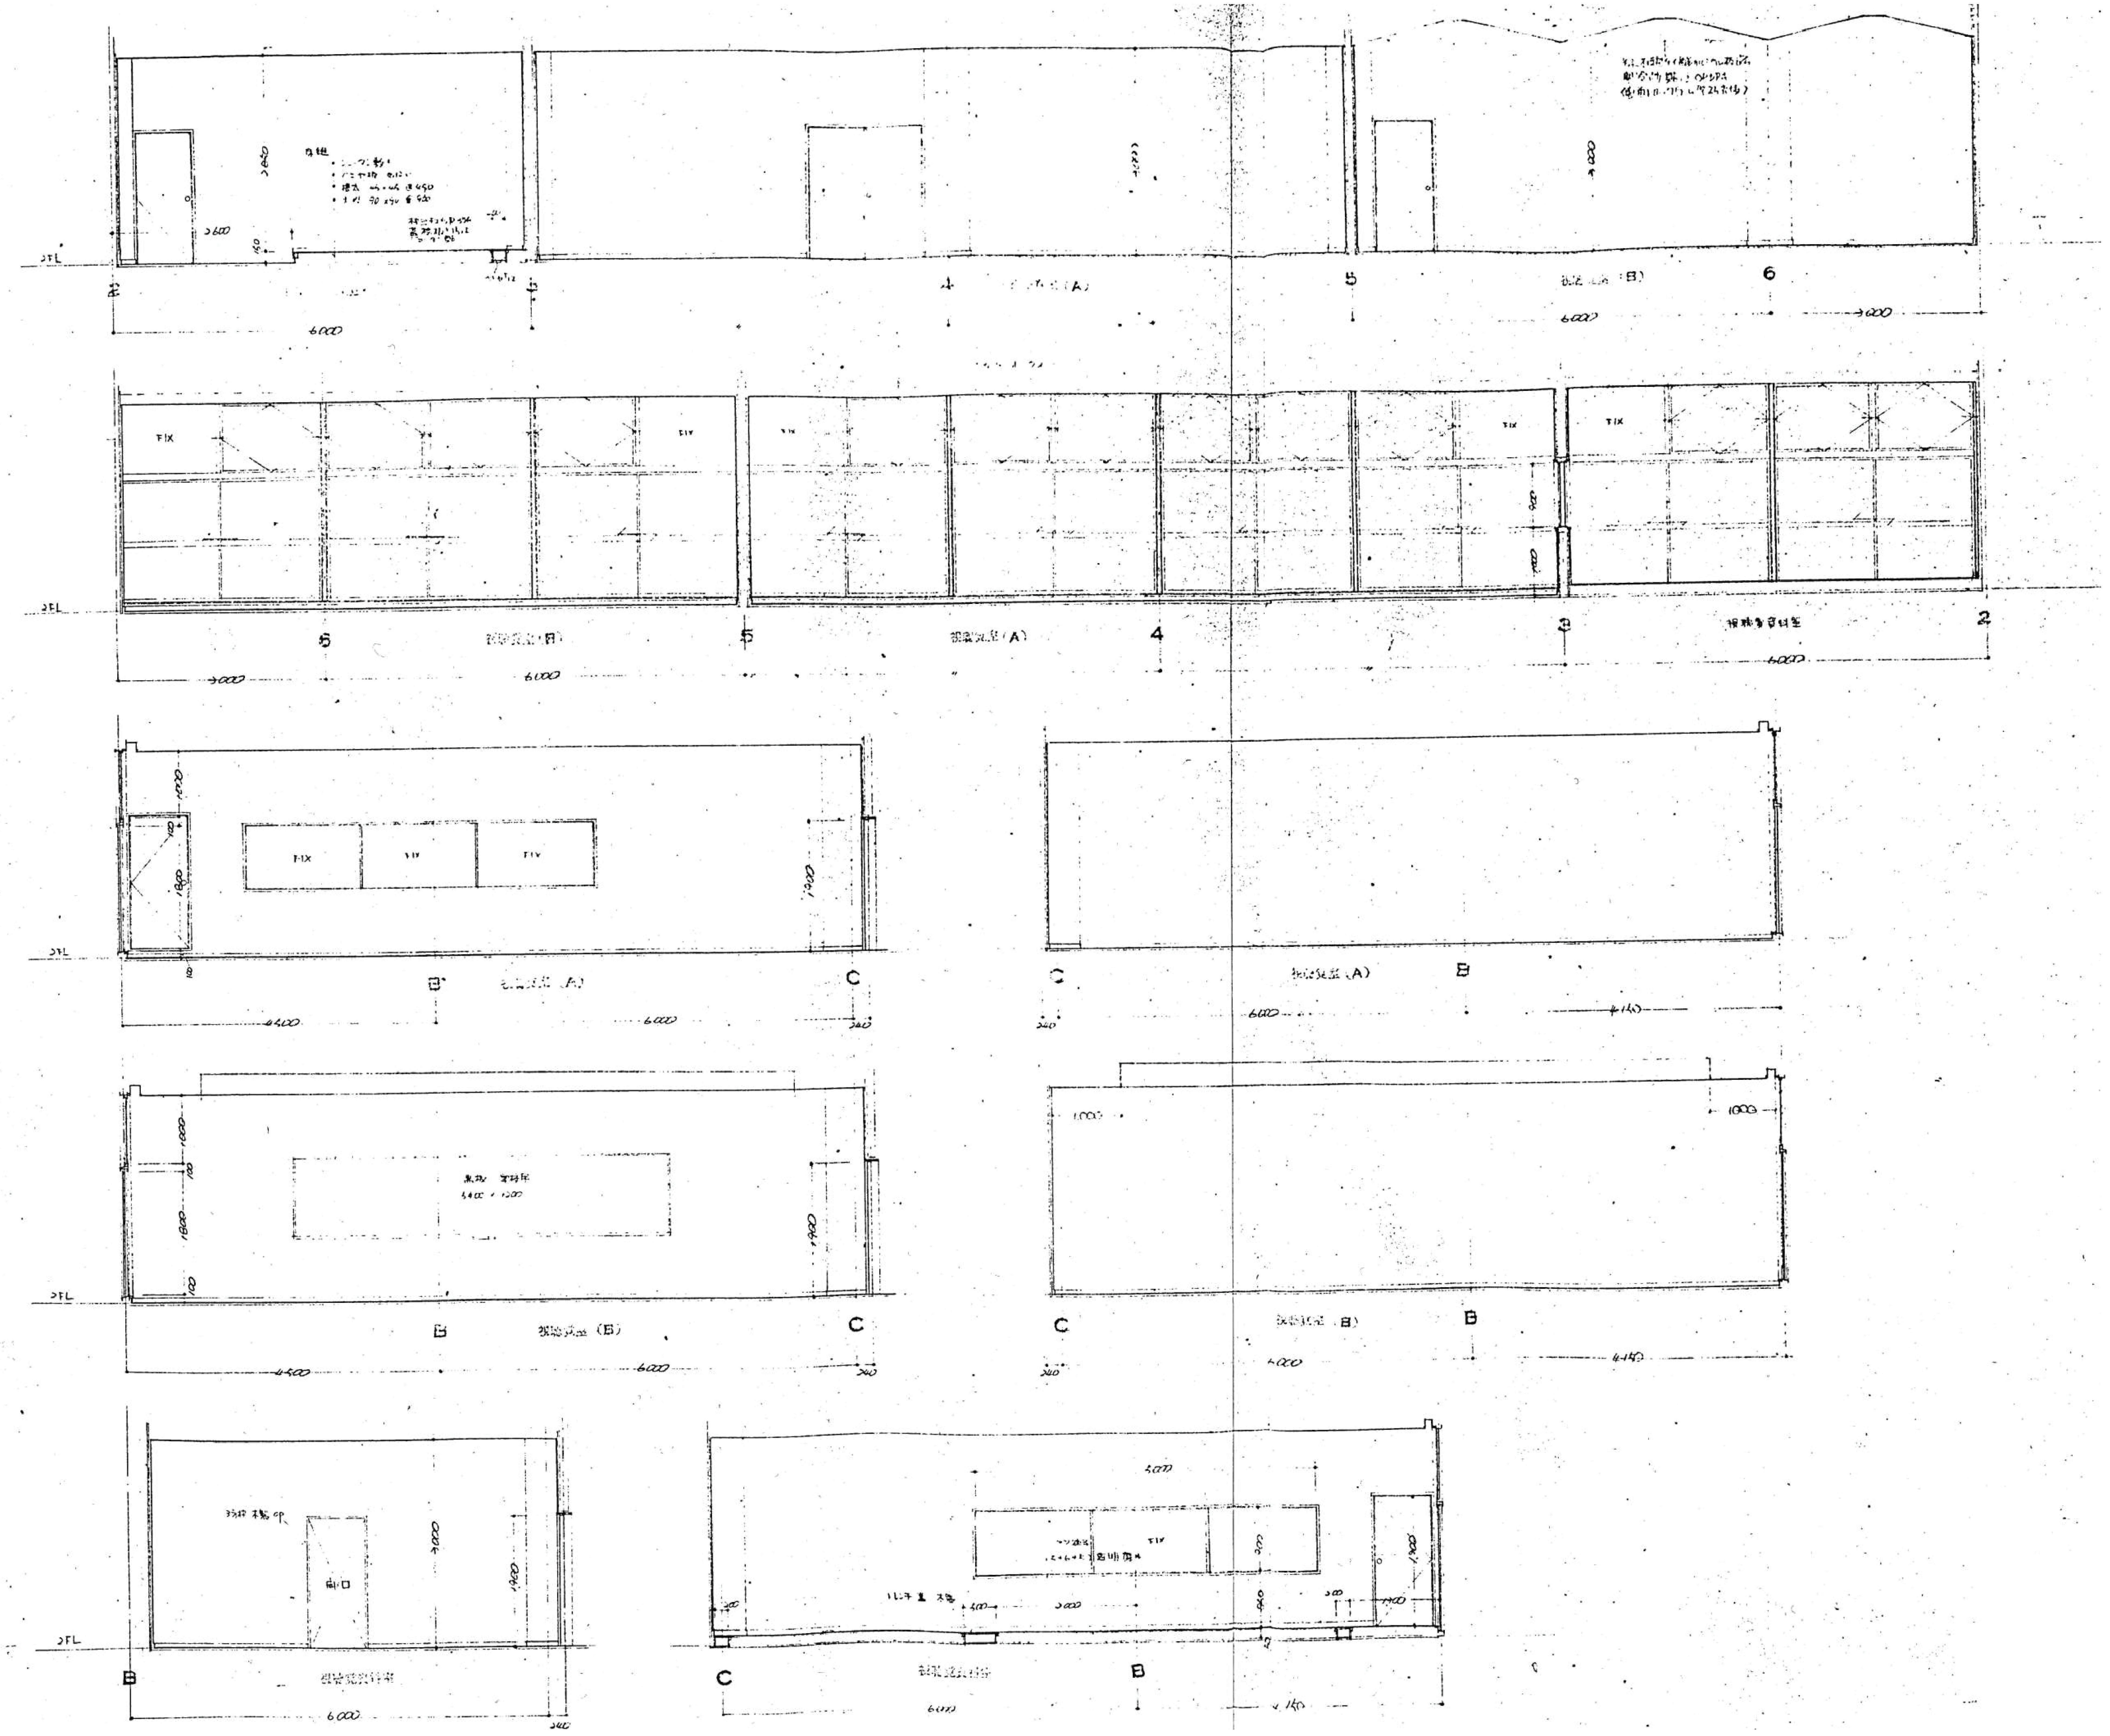

明石市政策局 プロジェクト推進室	旧市立図書館解体工事		
SHOWA SEKKEI 株式会社昭和設計	A	意匠	最終版 2026.09.30
	38	【撤去】展開図 13	見積版 2026.07.16
久保　岳 一級建築士 大臣登録第310130号		S=1/ 50	最終契約版

（2023年版）

※A3用紙サイズの場合 A1用紙サイズの1/2縮尺

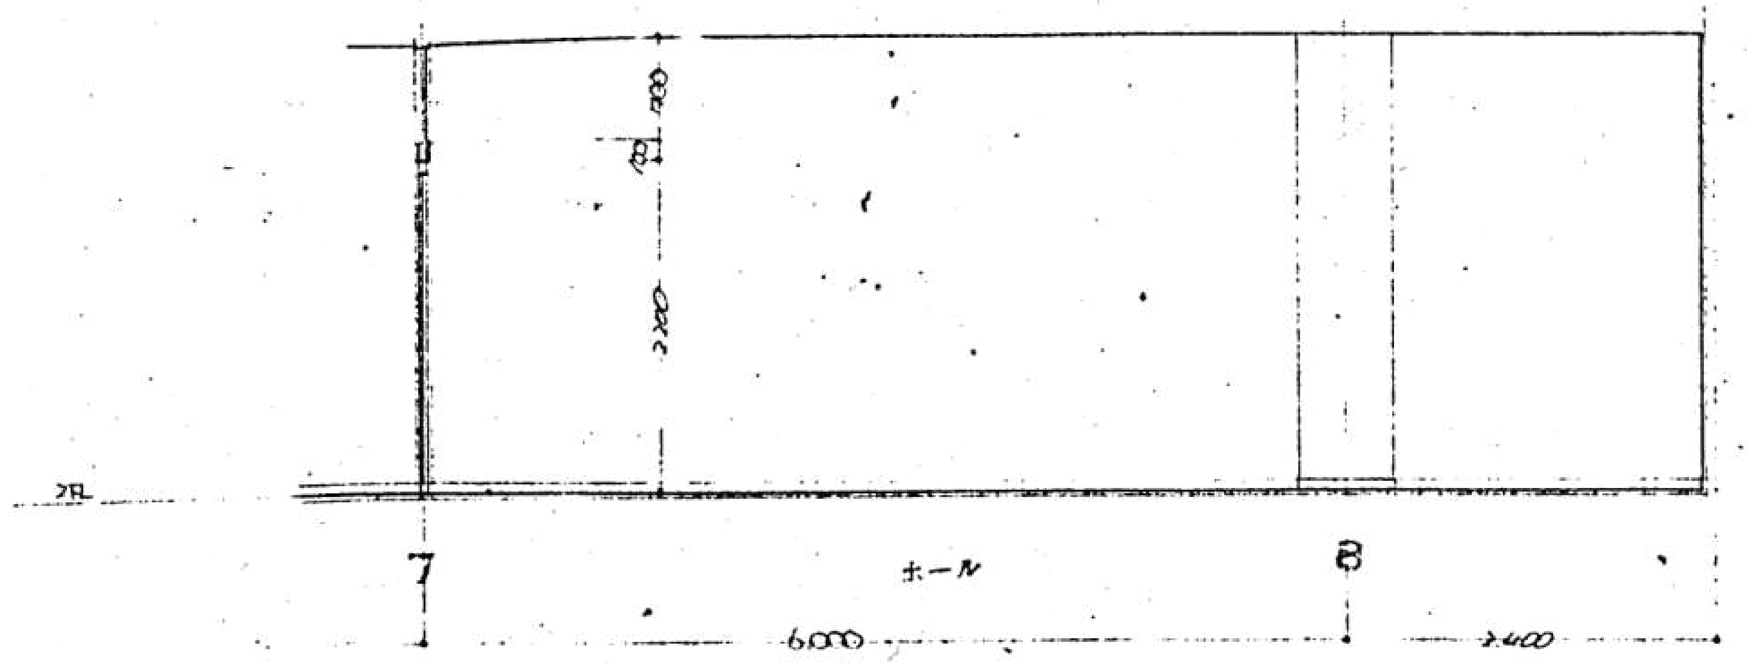

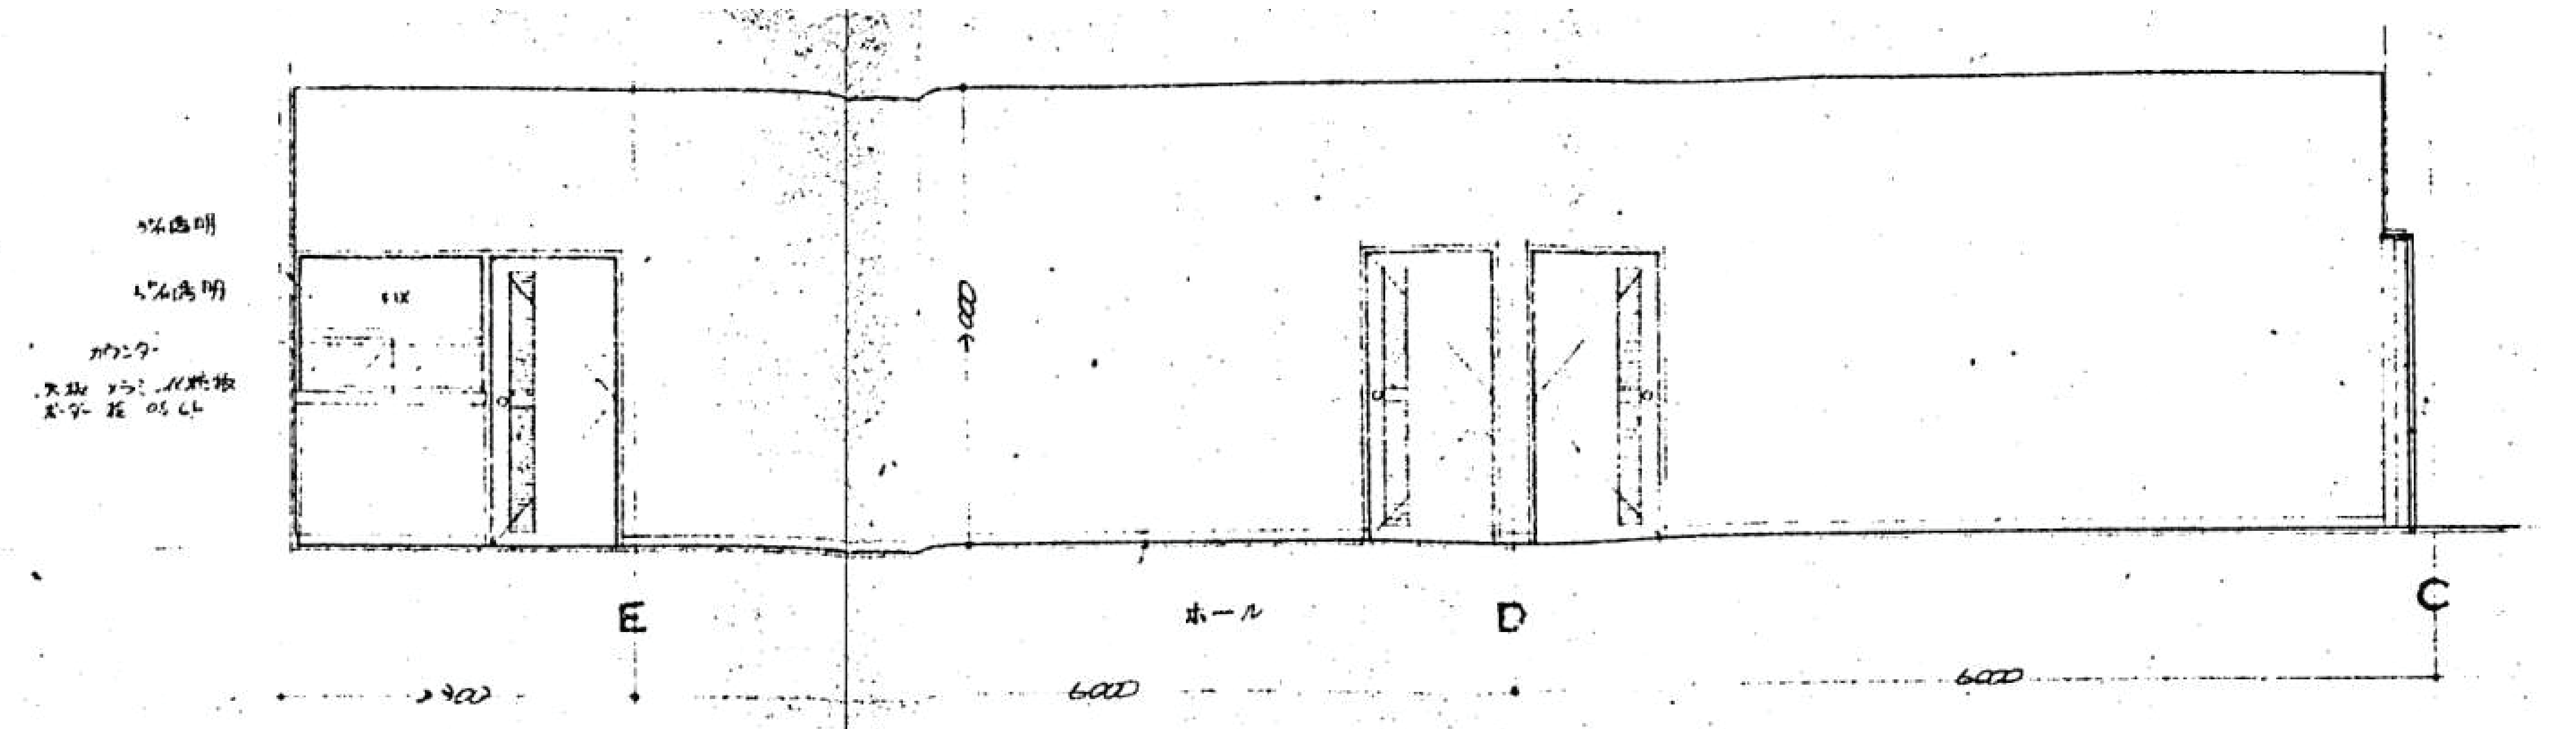

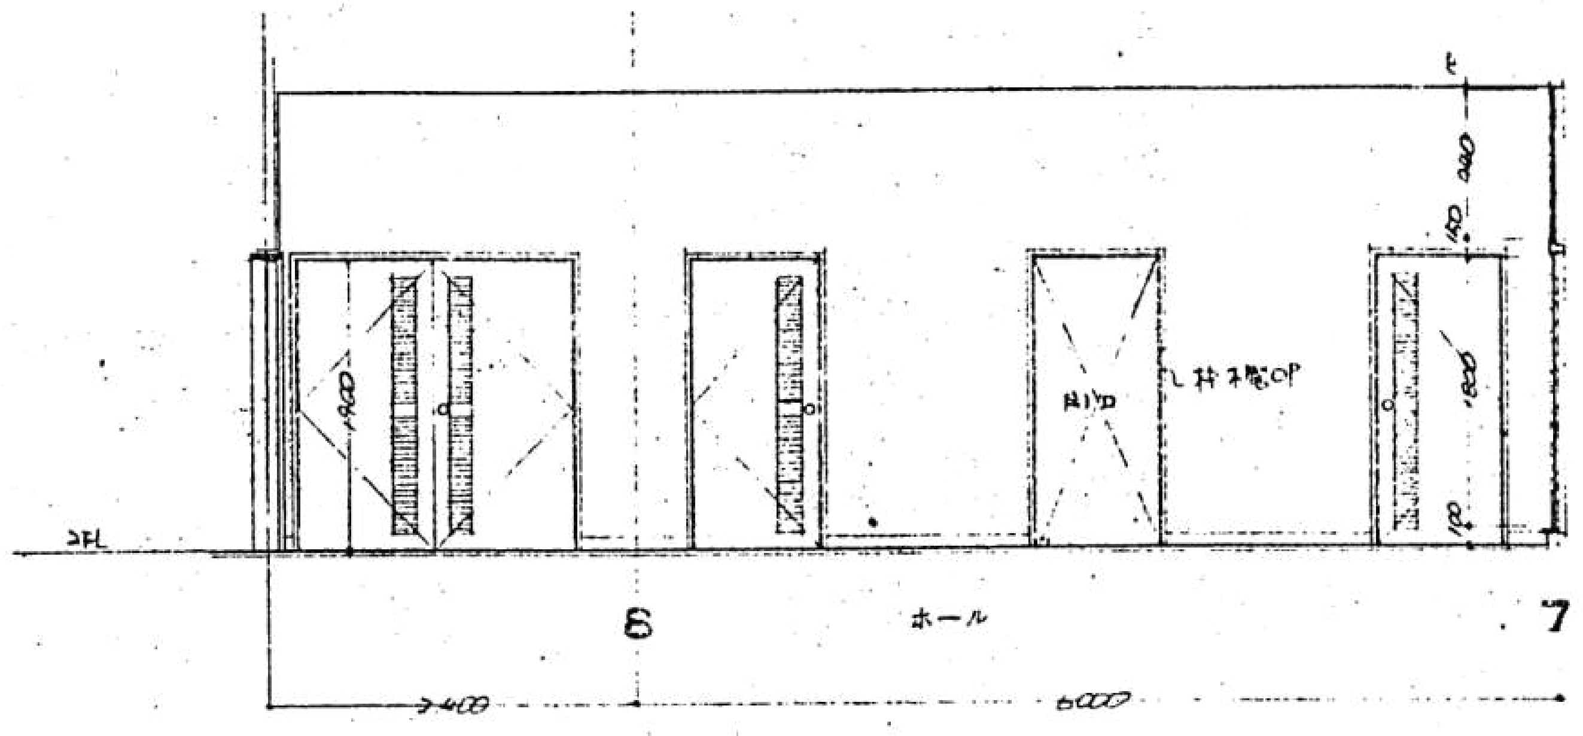

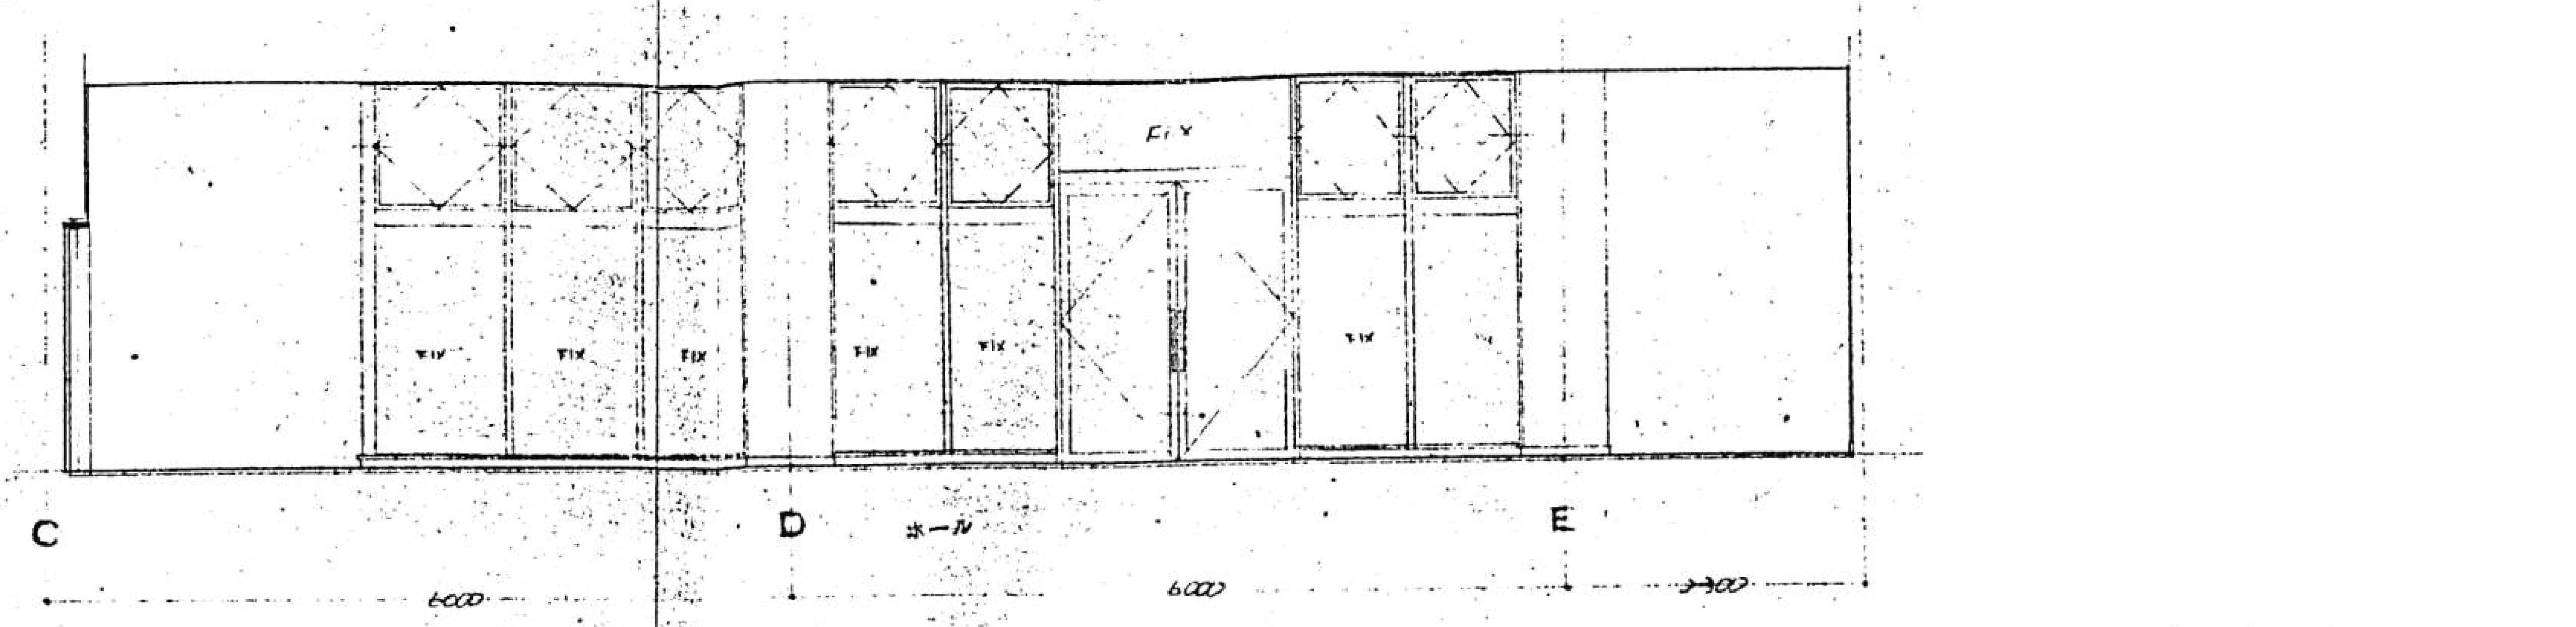

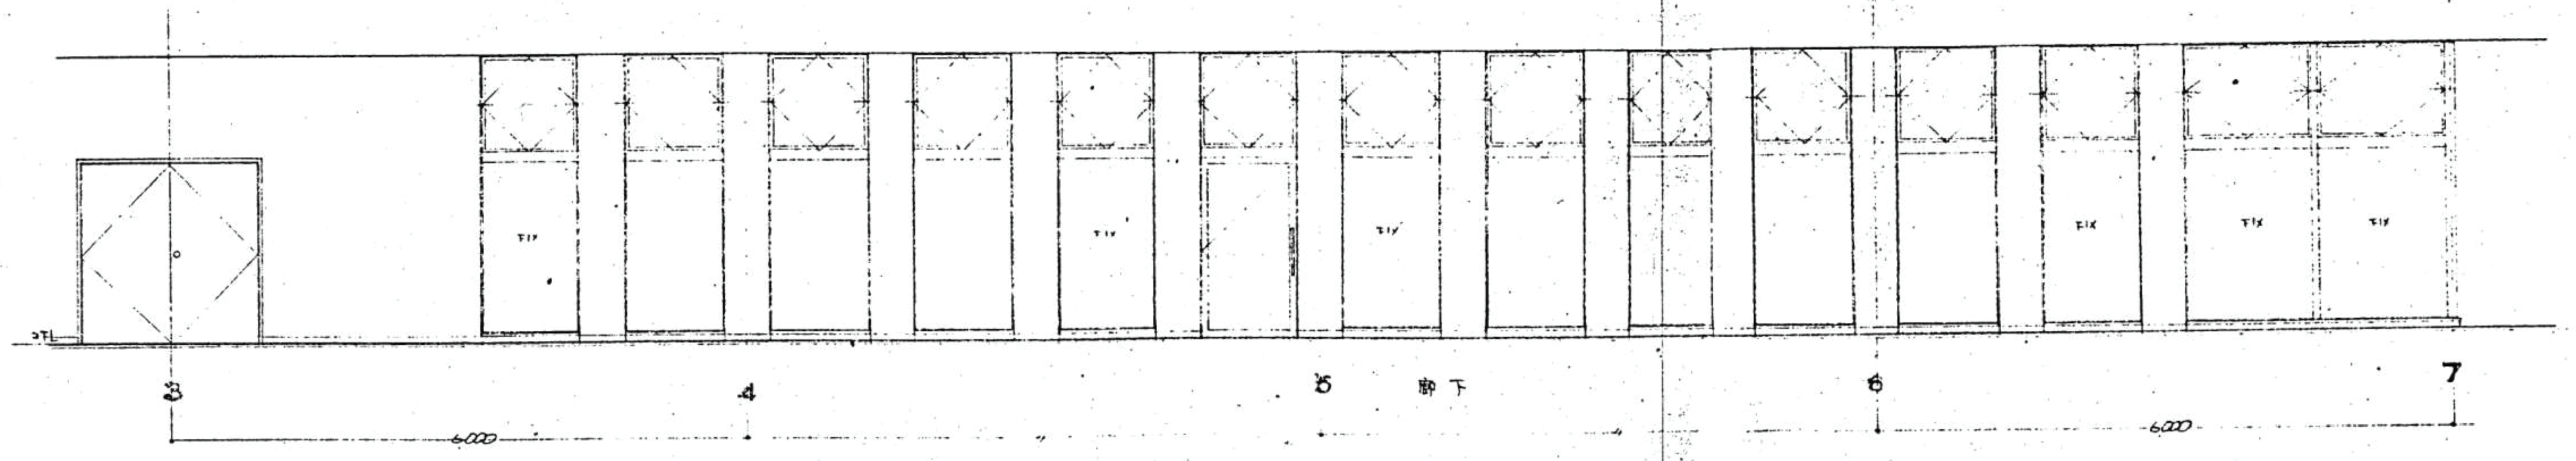

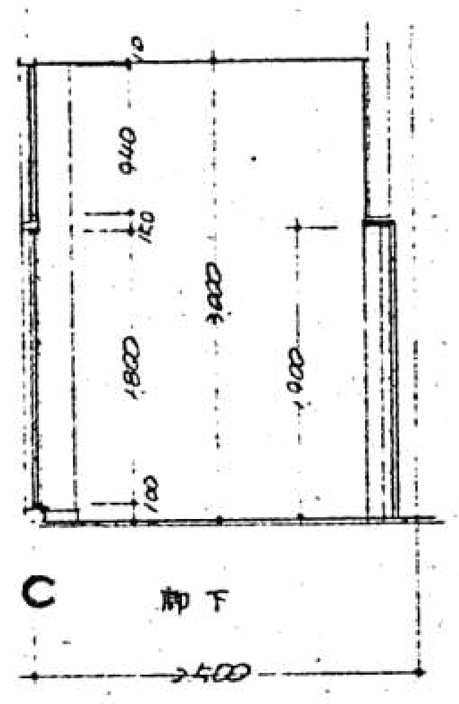

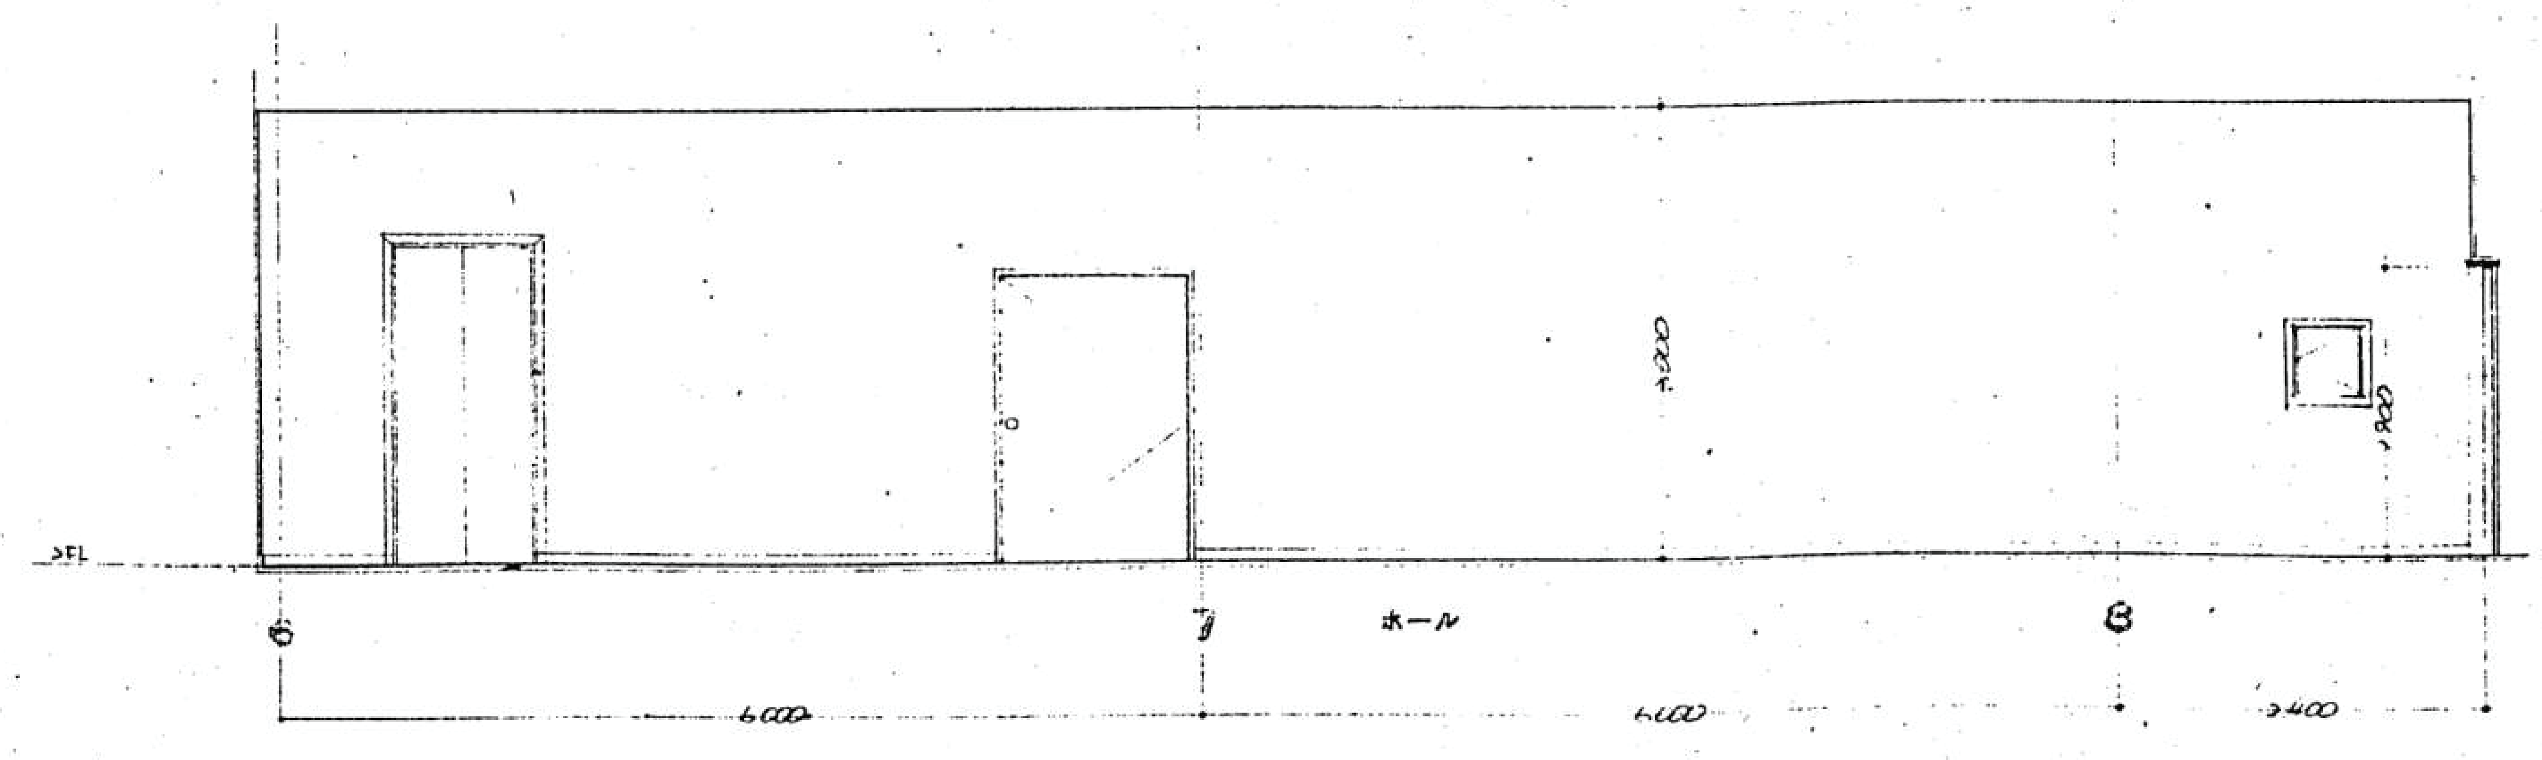

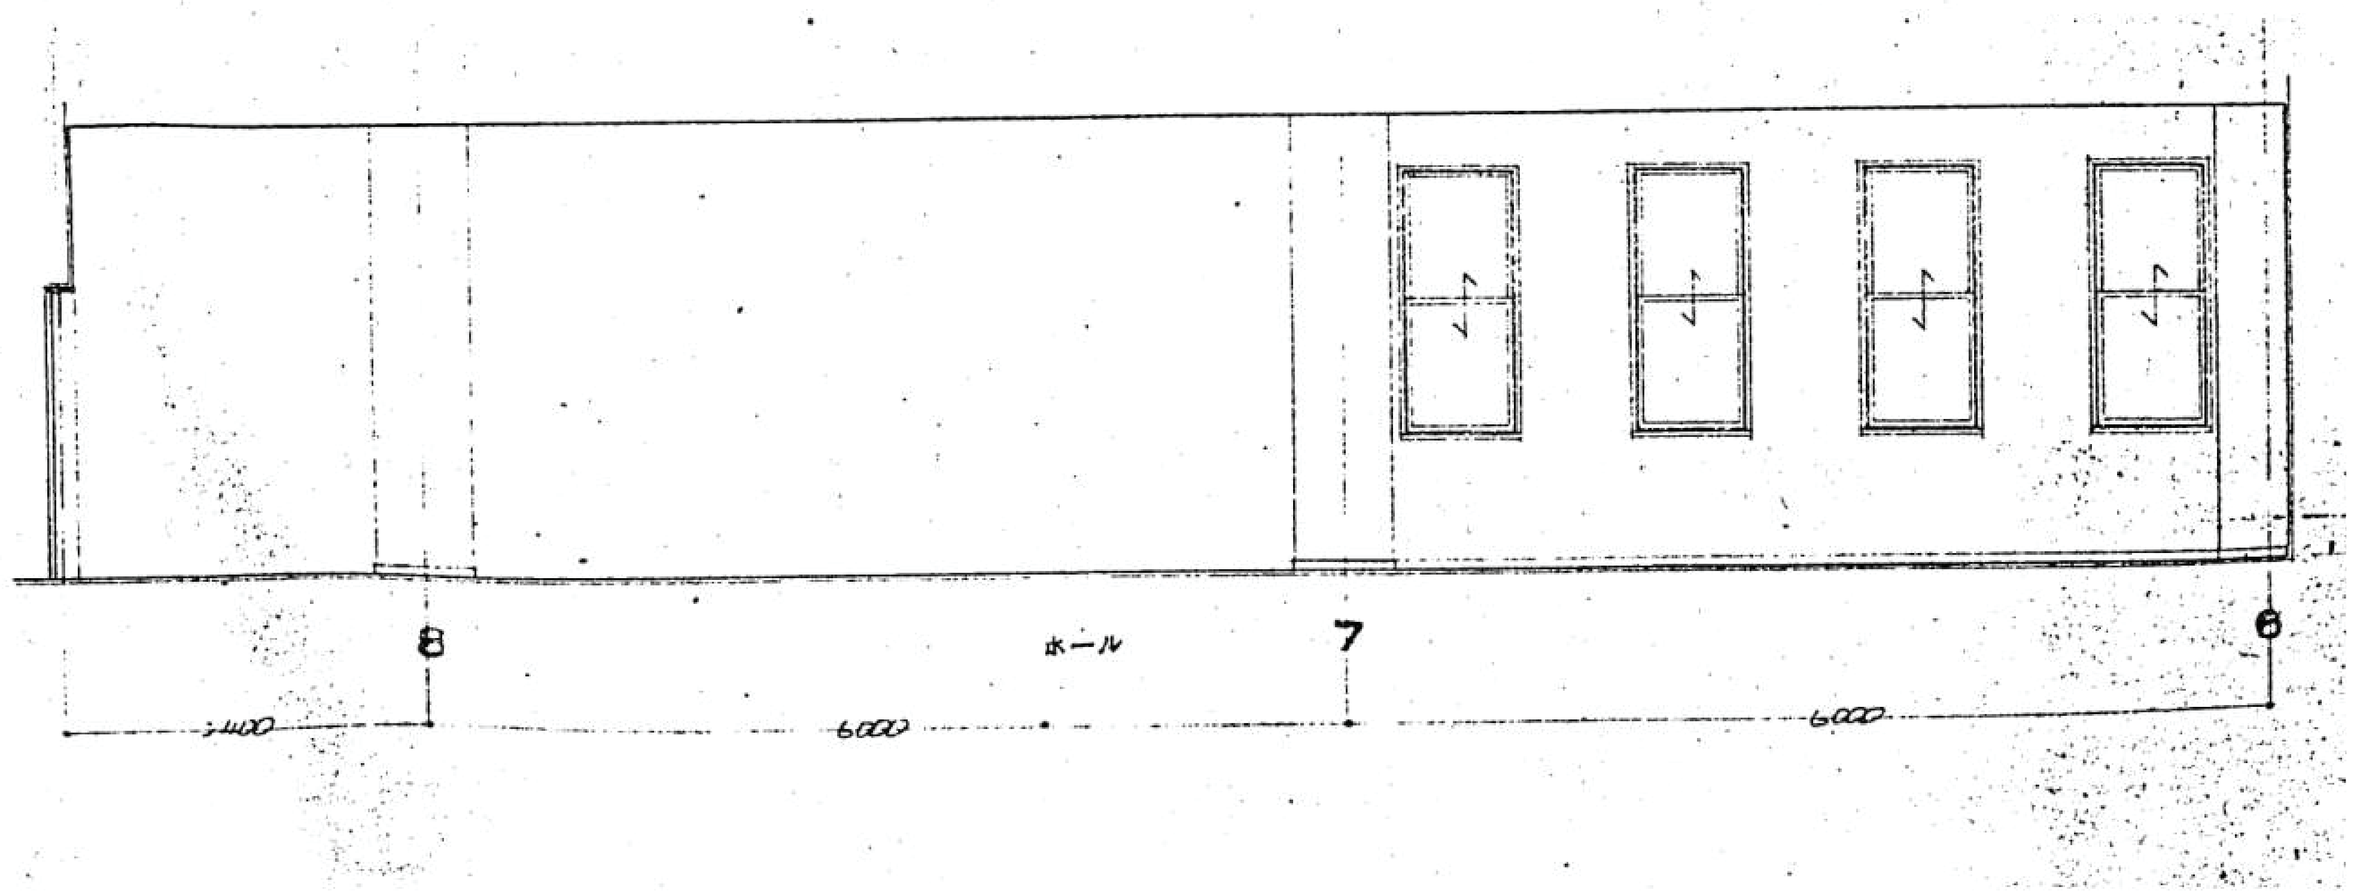

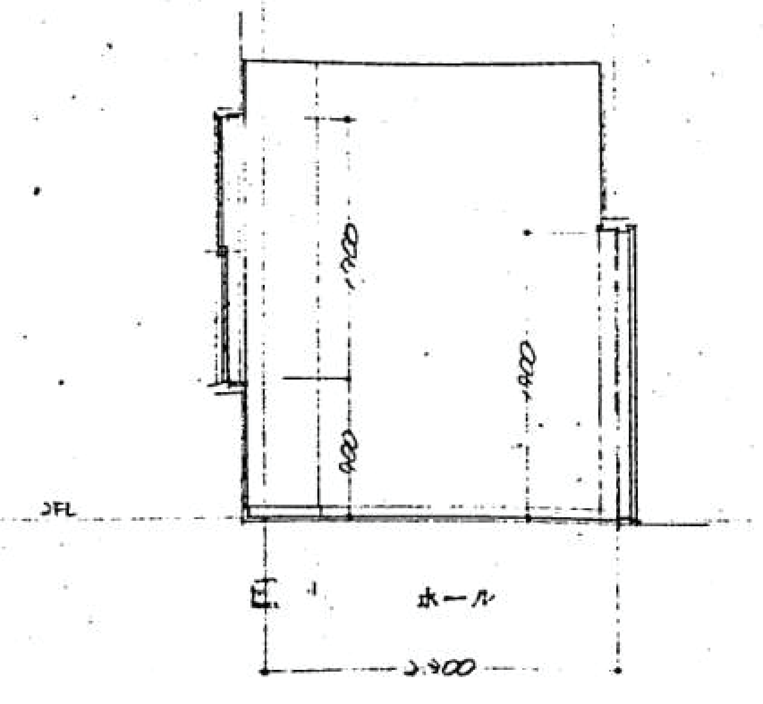

明石市政策局 プロジェクト推進室

旧市立図書館解体工事

SHOWA SEKKEI
株式会社昭和設計

久保　岳
一級建築士 大臣登録第310130号

A	意匠	最終版	2026.09.30
39	【撤去】展開図 14	見積版	2026.07.16
	S=1/ 50	最終契約版	

（2023年版）

※A3用紙サイズの場合 A1用紙サイズの1/2縮尺

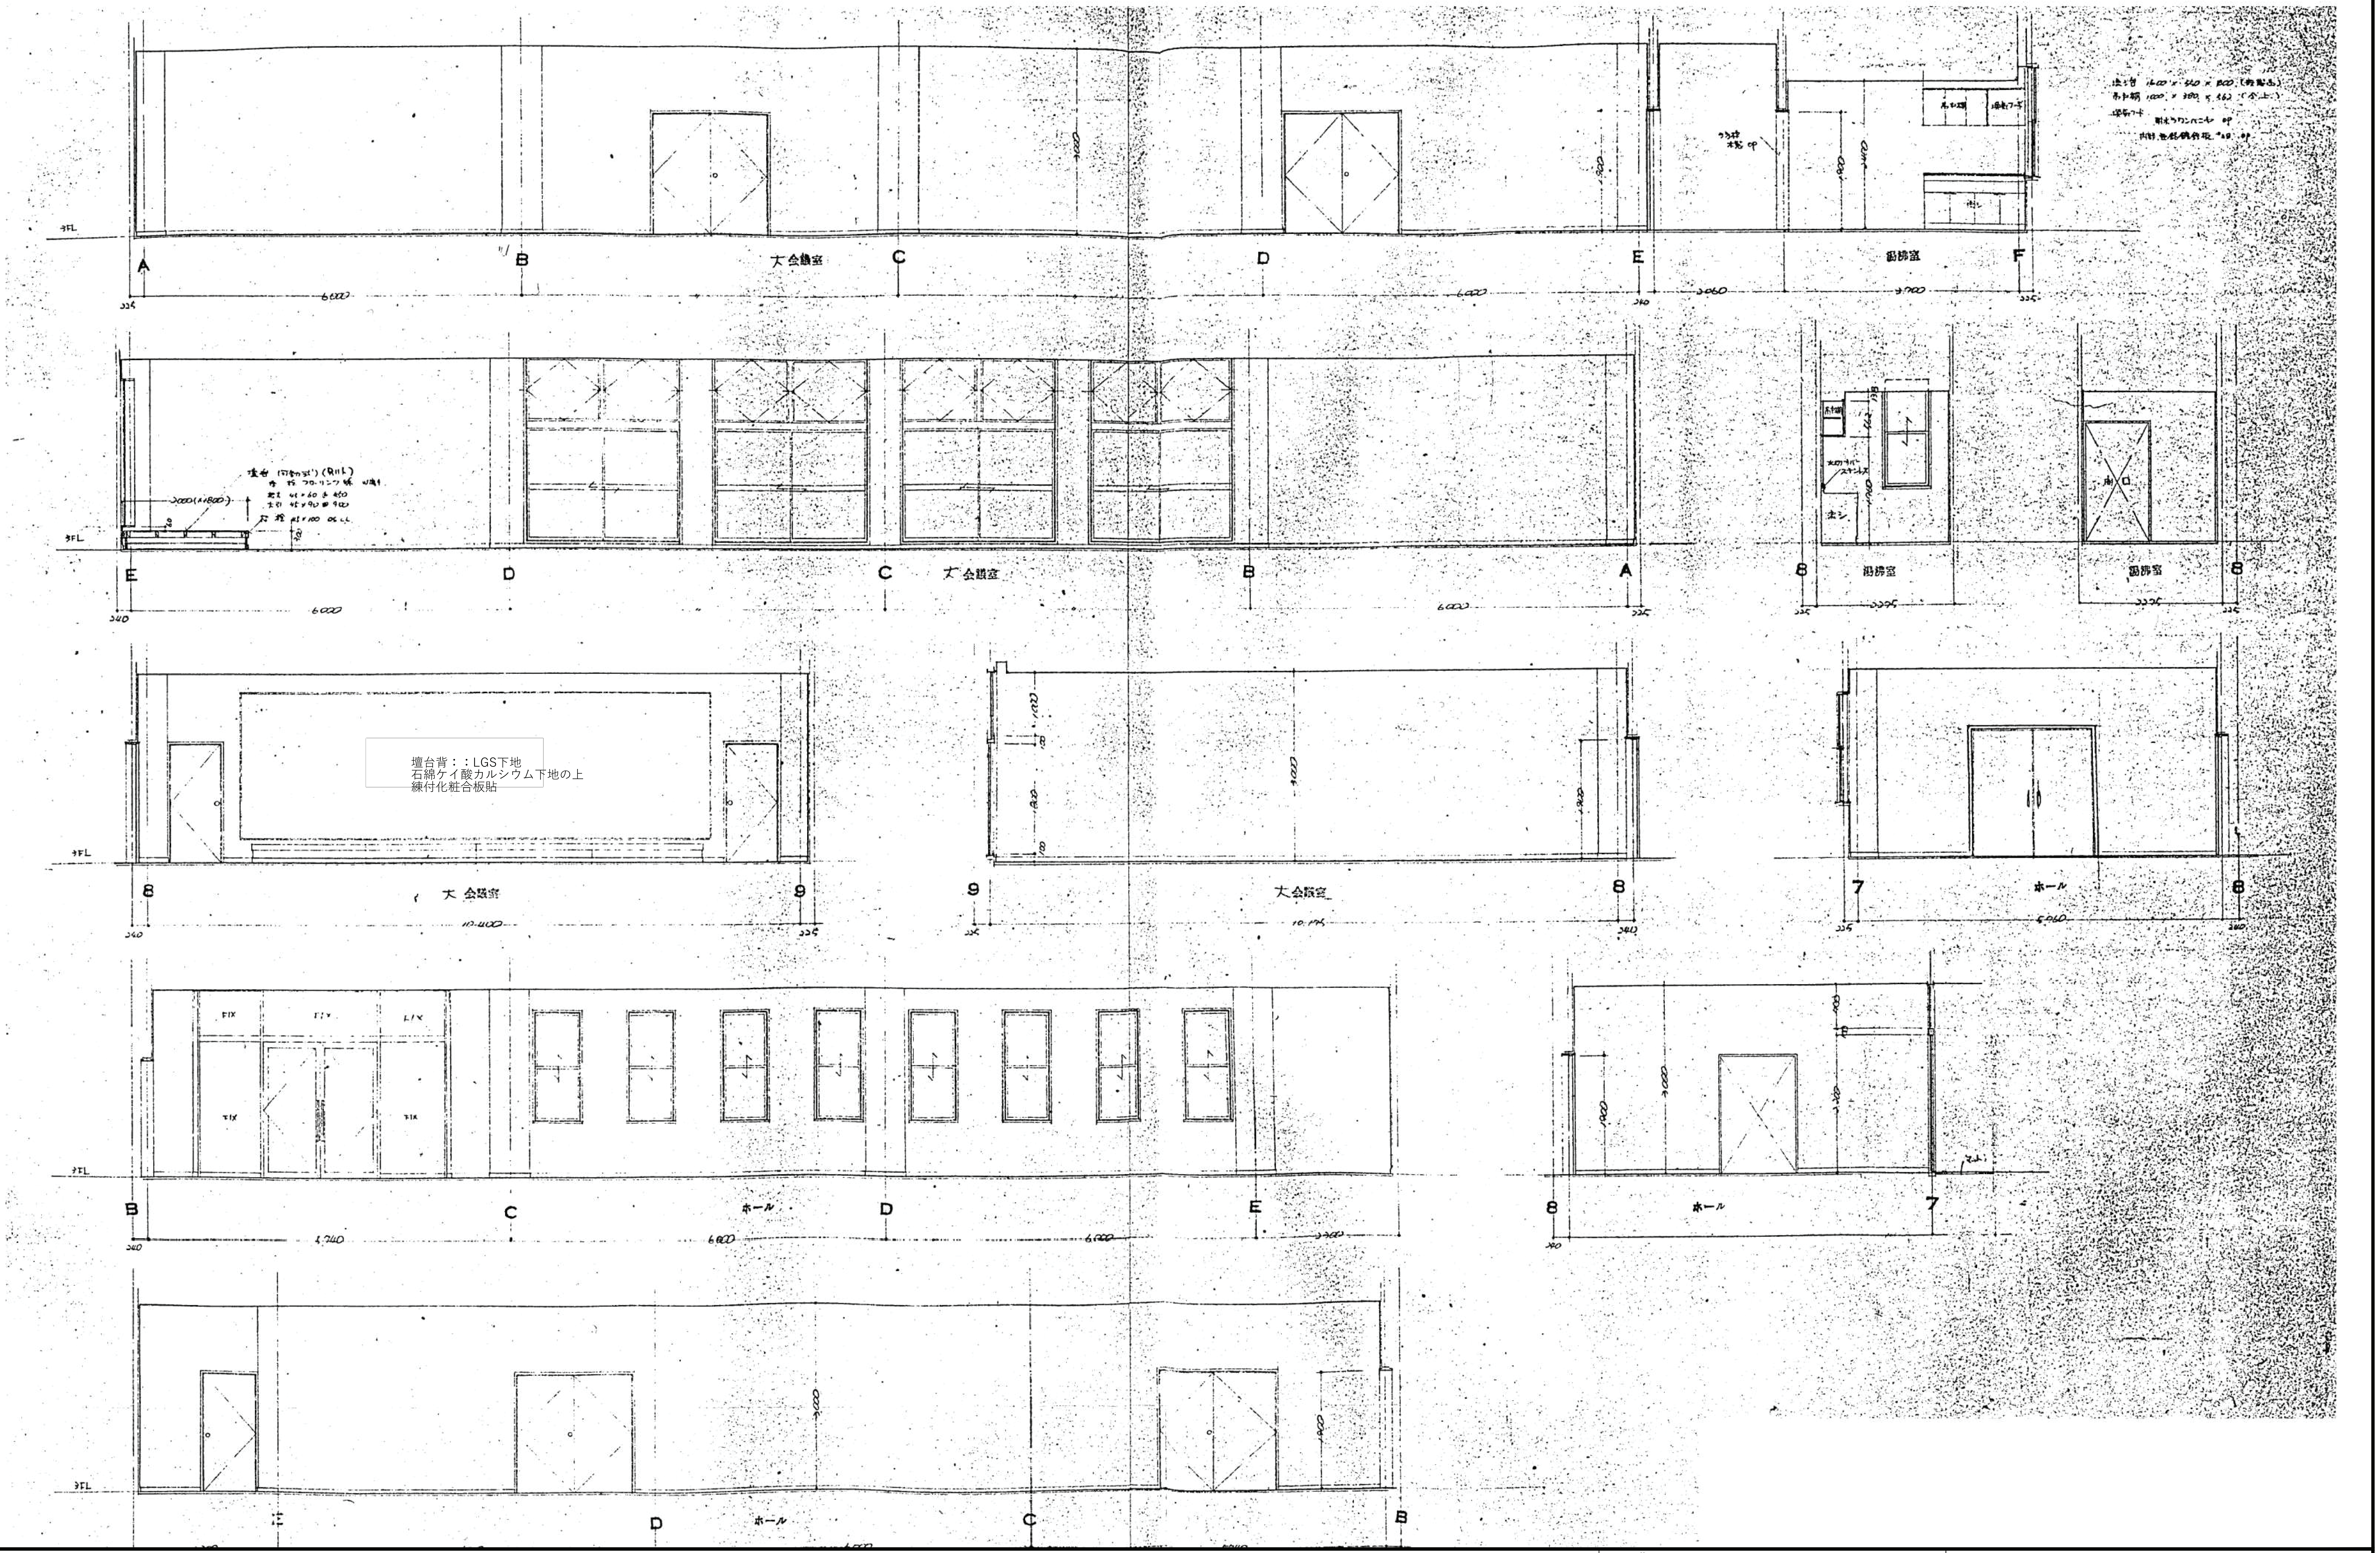

壇台背：：LGS下地
石綿ケイ酸カルシウム下地の上
練付化粧合板貼

明石市政策局 プロジェクト推進室

旧市立図書館解体工事

SHOWA SEKKEI
株式会社昭和設計

久保　岳
一級建築士 大臣登録第310130号

A	意匠	最終版	2026.09.30
40	【撤去】展開図 15	見積版	2026.07.16
	S=1/ 50	最終契約版	

(2023年版)

※A3用紙サイズの場合 A1用紙サイズの1/2縮尺

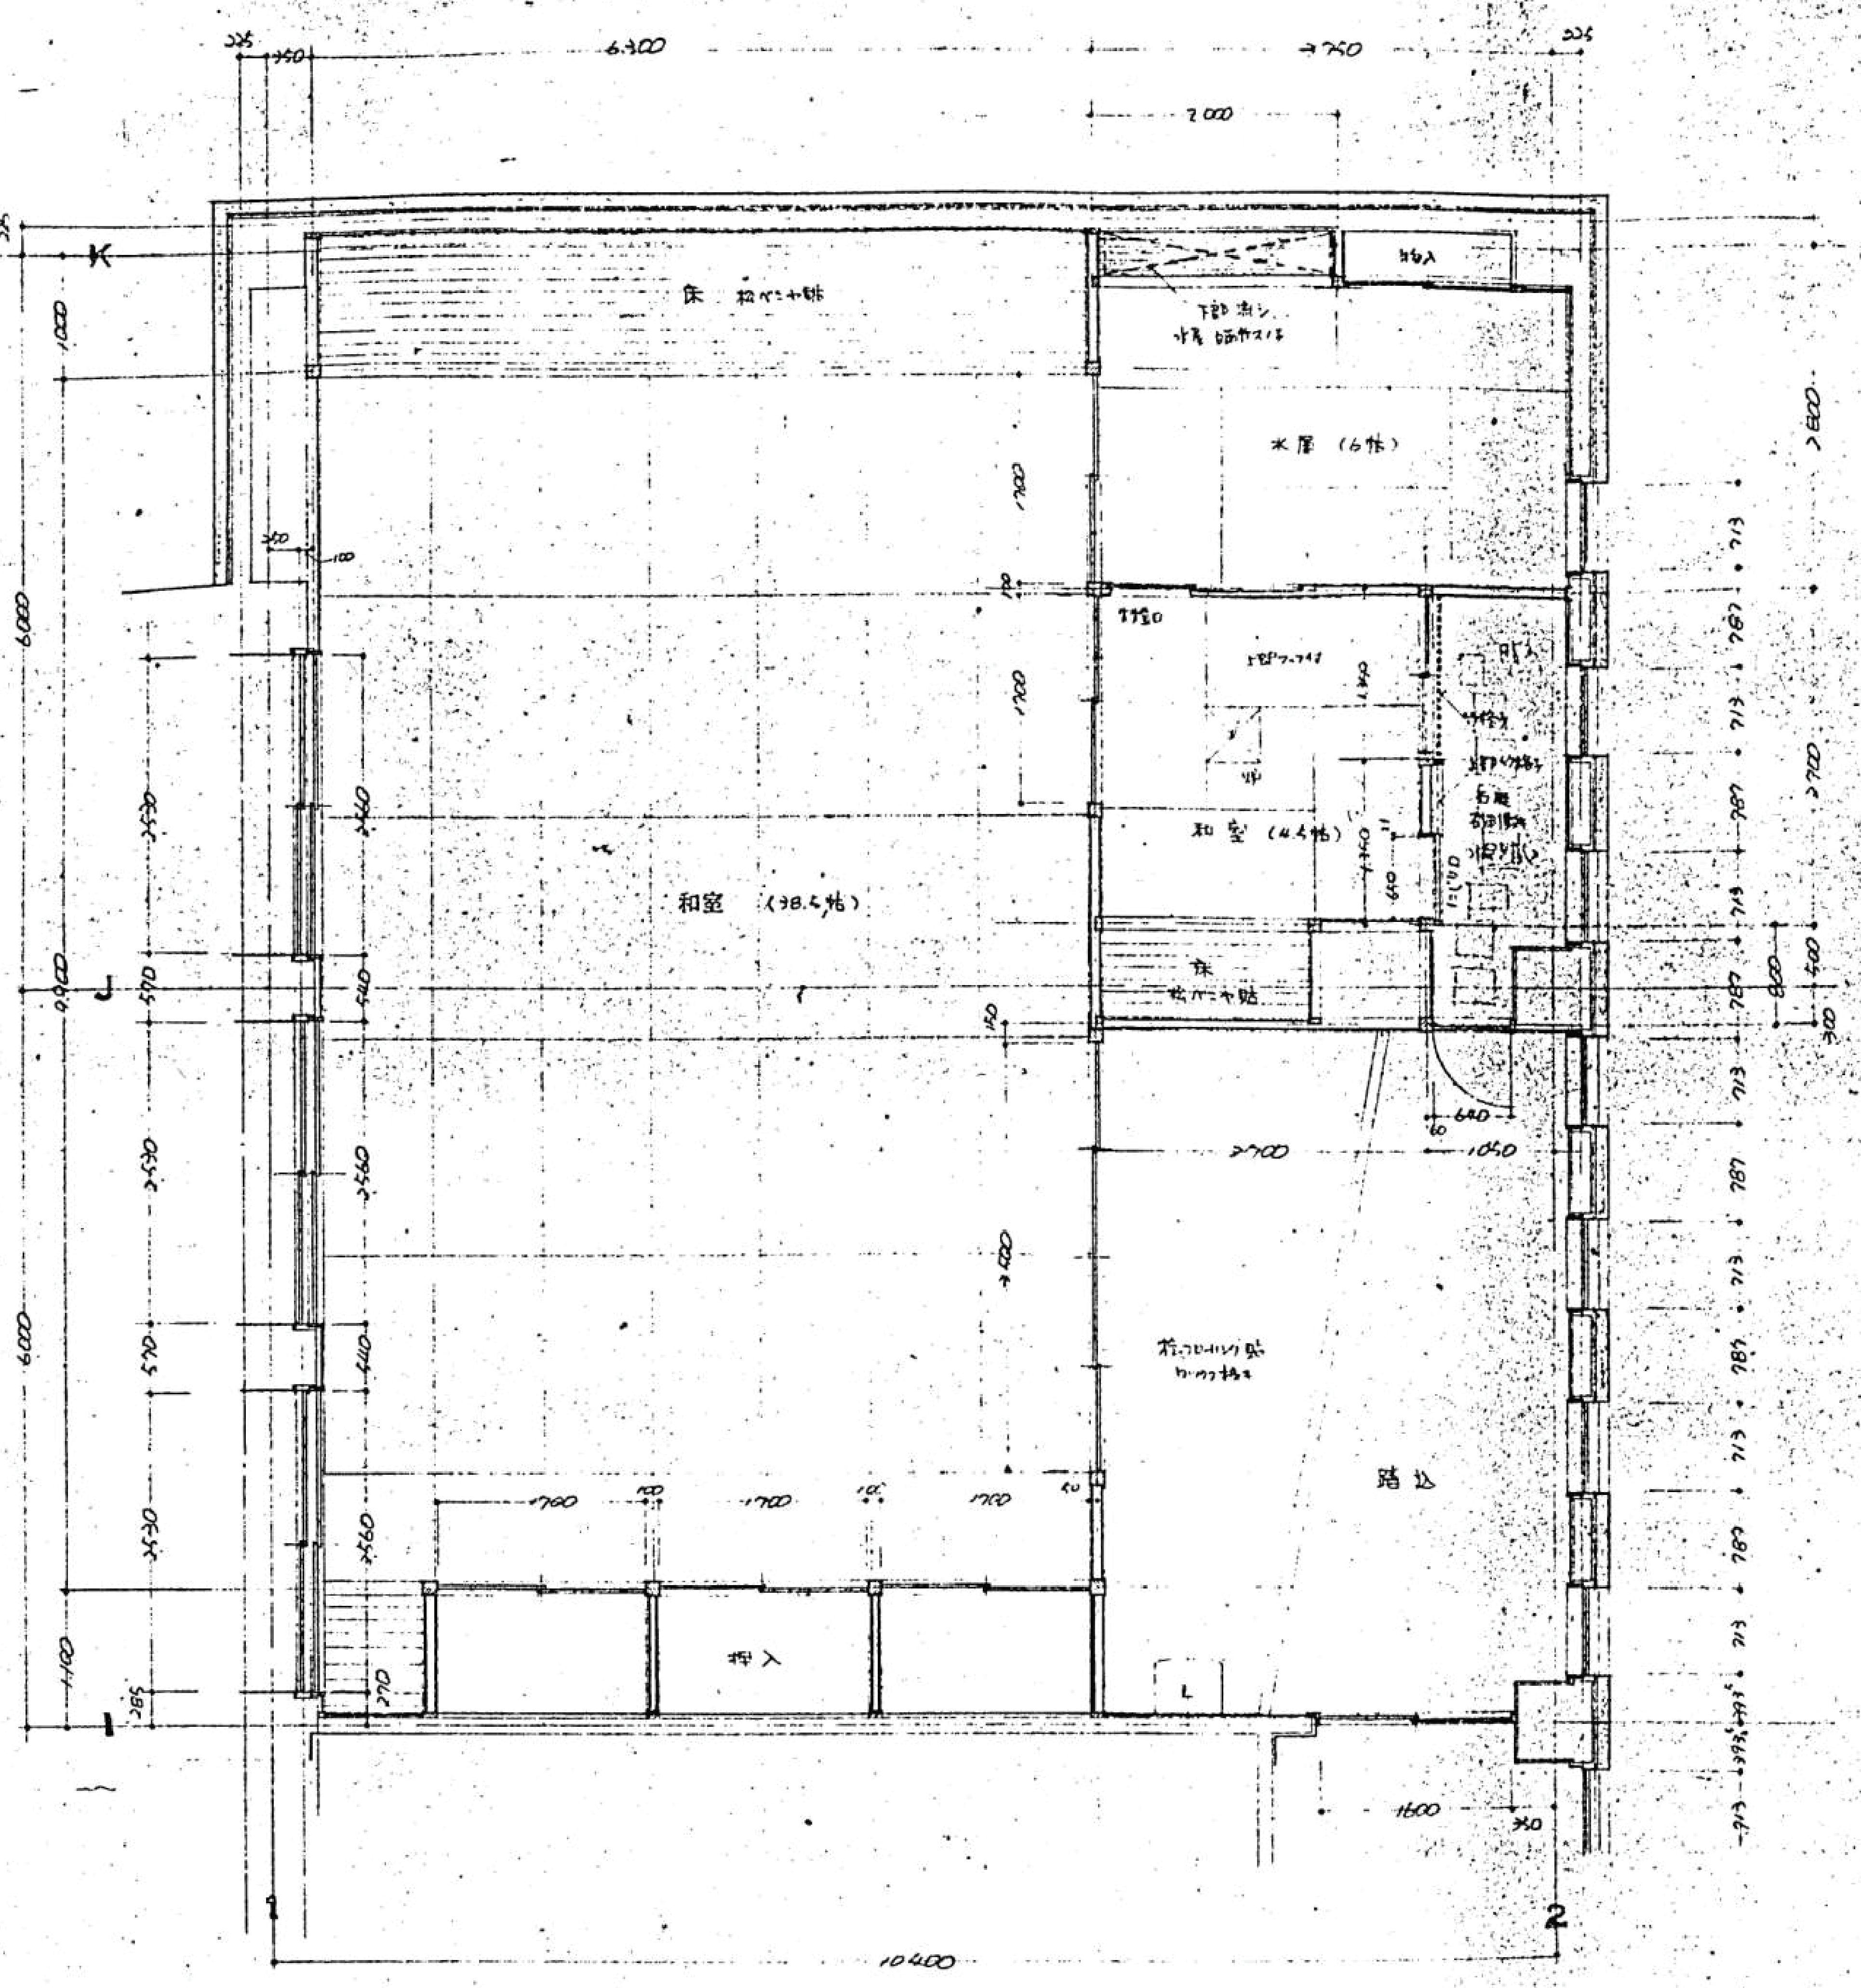

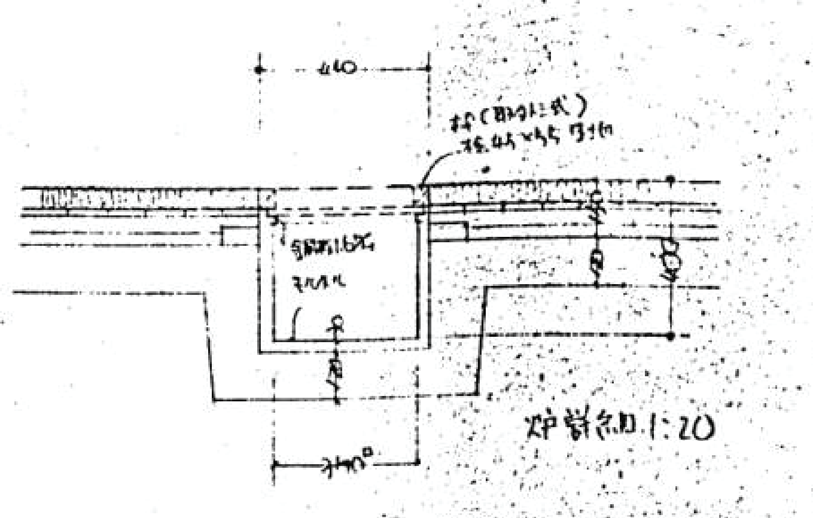

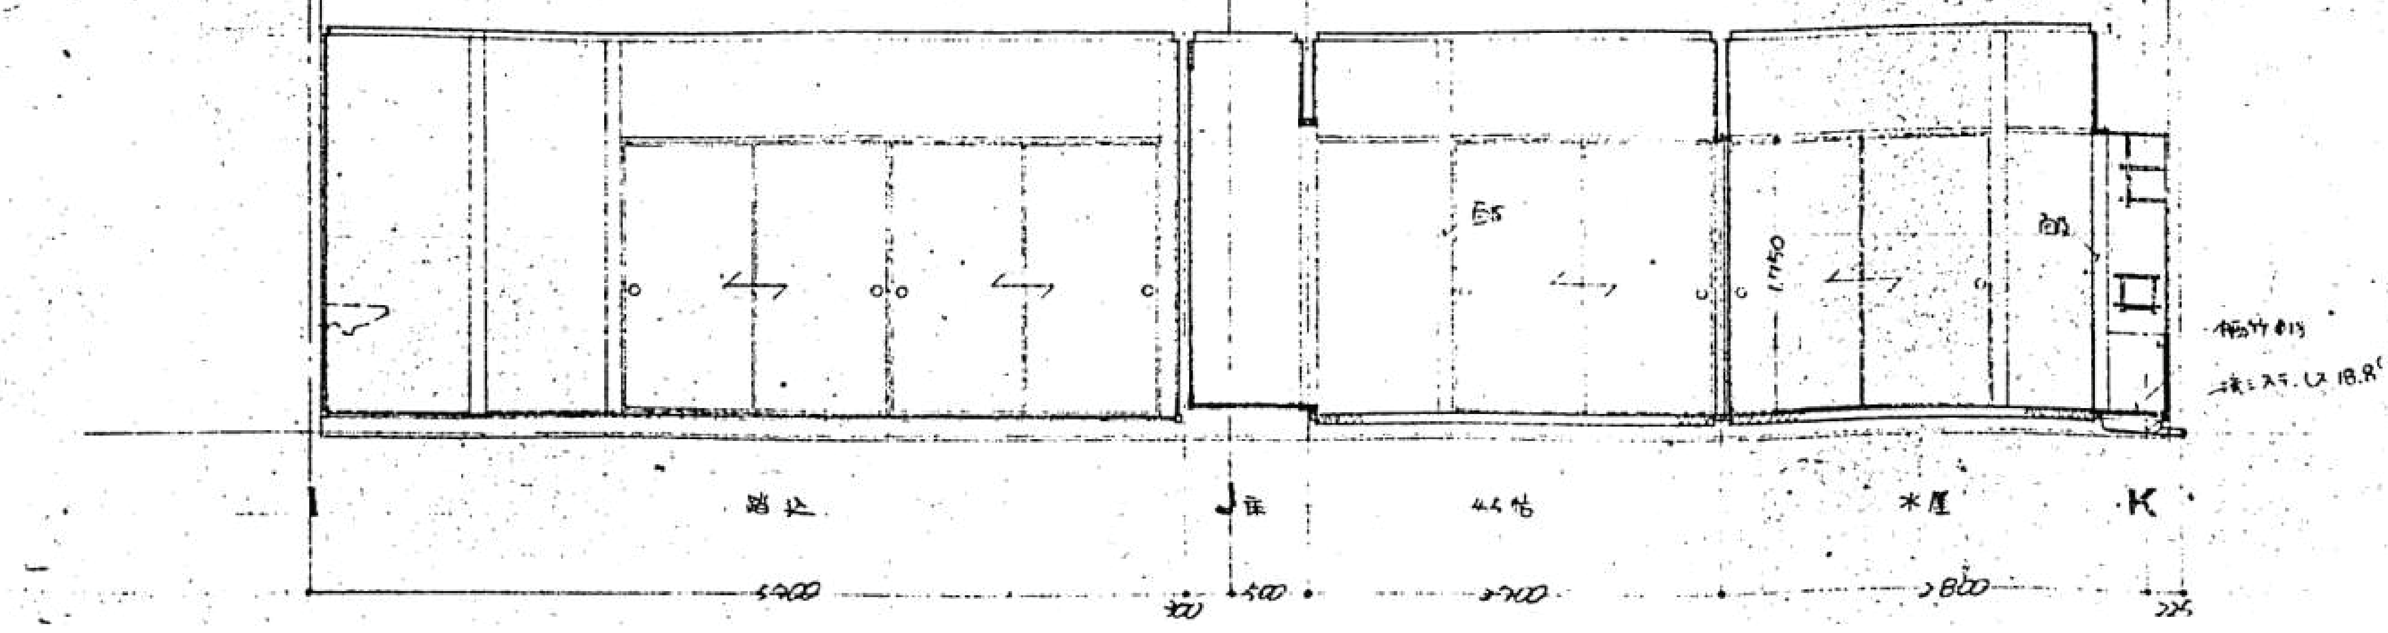

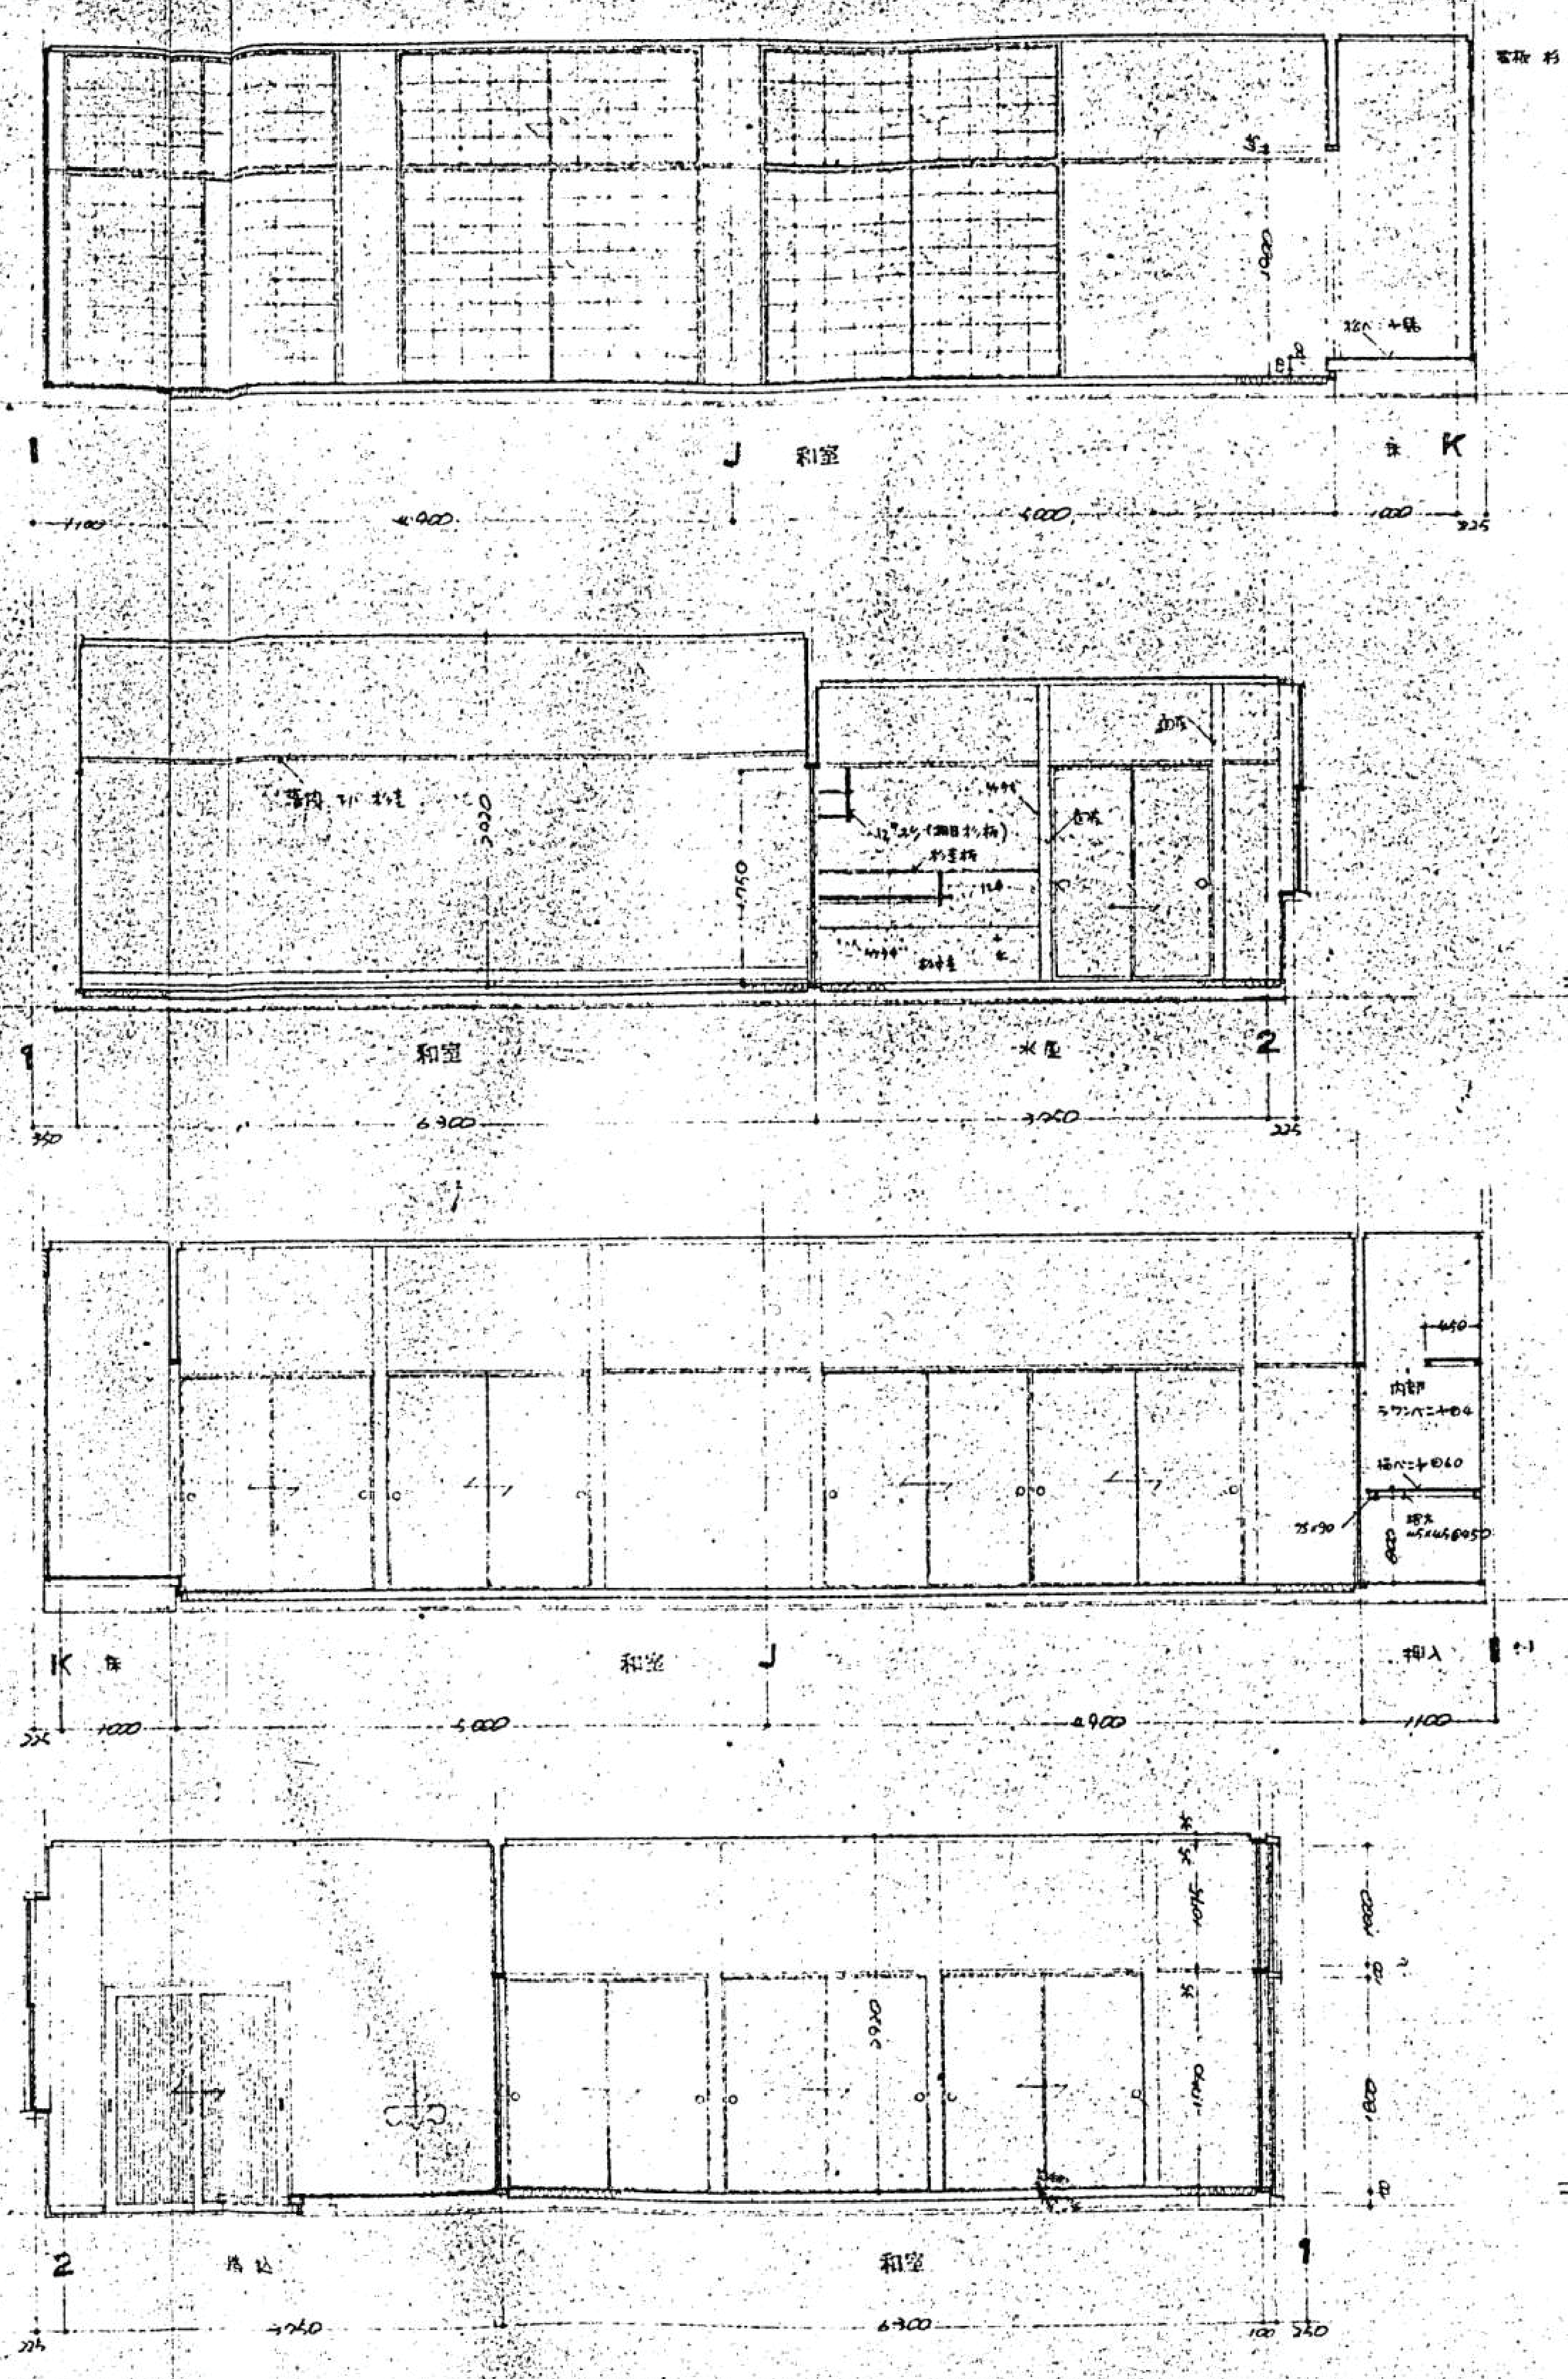

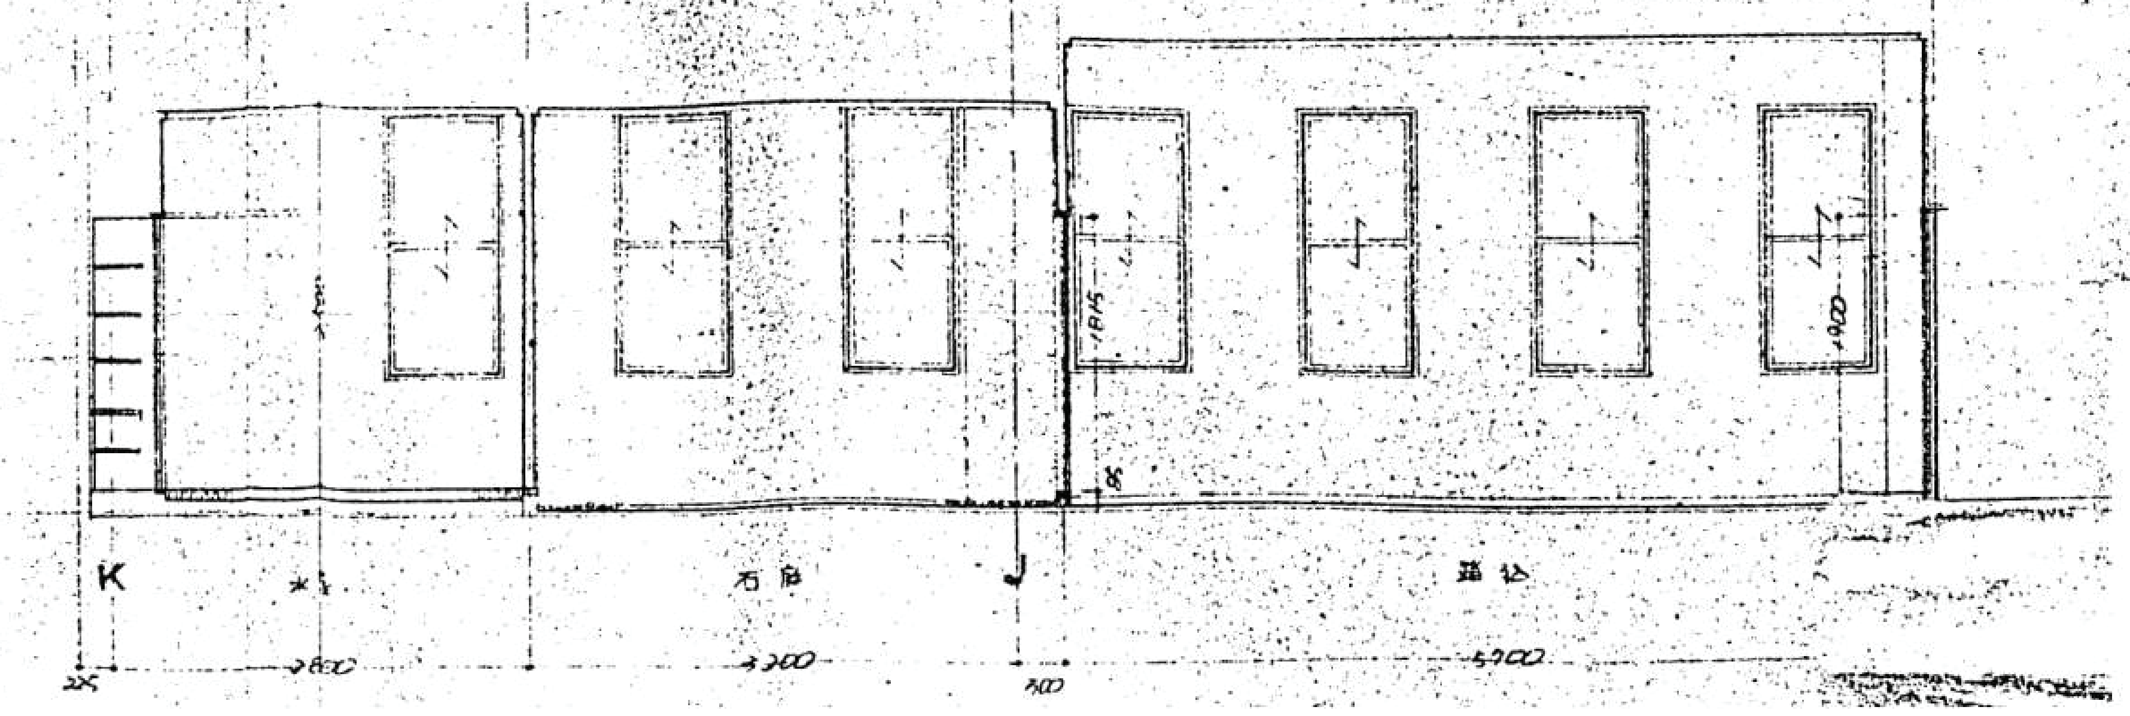

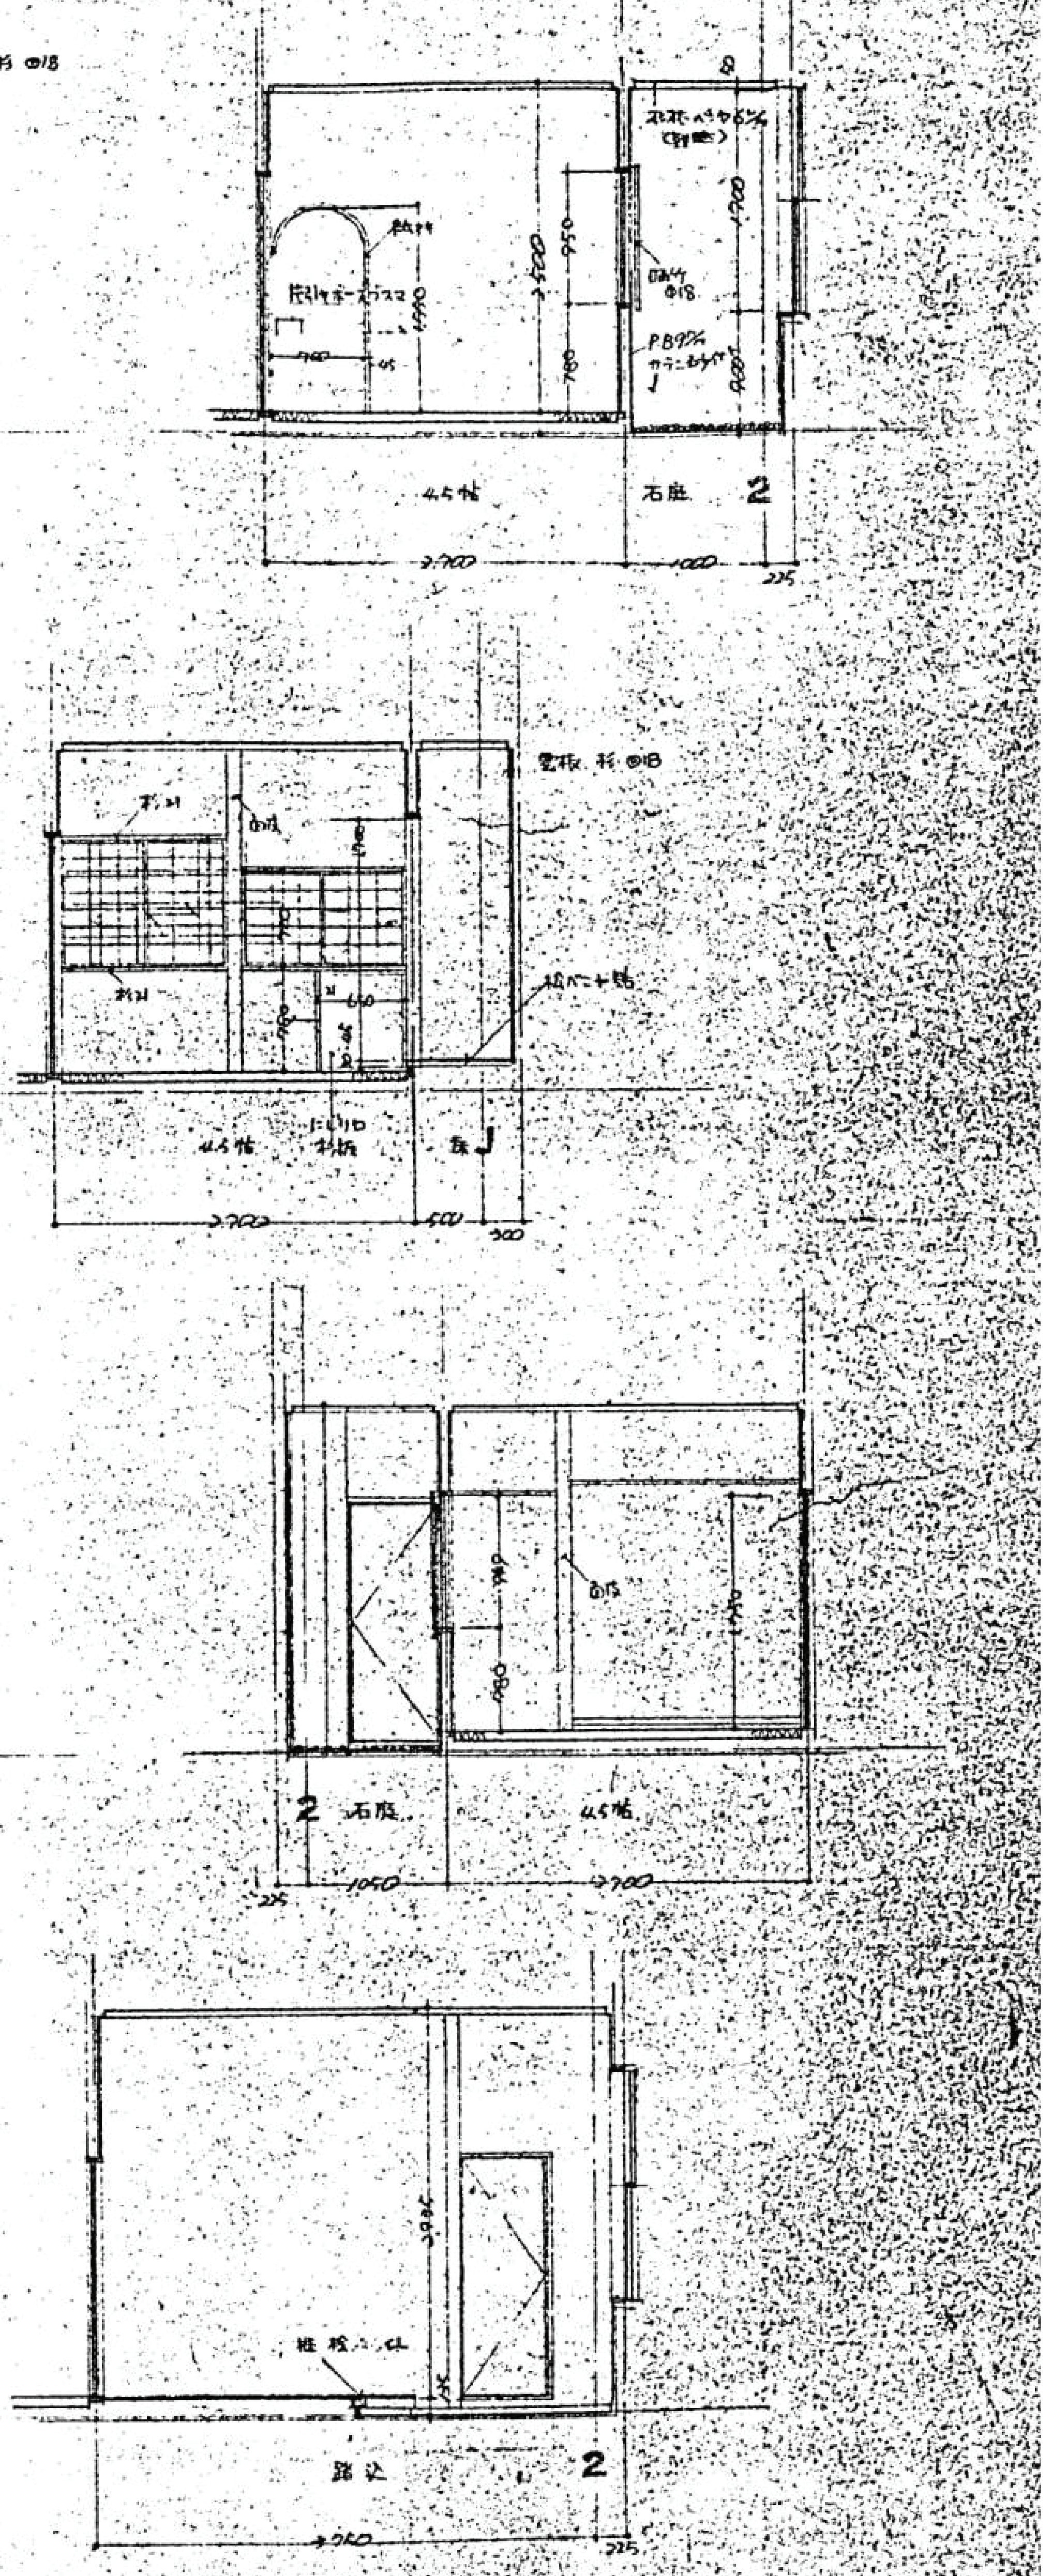

明石市政策局 プロジェクト推進室

旧市立図書館解体工事

SHOWA SEKKEI
株式会社昭和設計

久保　岳
一級建築士 大臣登録第310130号

A	意匠	最終版	2026.09.30
41	【撤去】展開図 16	見積版	2026.07.16
	S=1/ 50	最終契約版	

（2023年版）

※A3用紙サイズの場合 A1用紙サイズの1/2縮尺

凡例

記号	仕上
㋑	プラスターボード⌀12.0下貼 寒冷紗貼上 リシン吹付
㋺	同上 ⌀9.0貼 リシン吹付
㋩	同上 ⌀9.0下地 岩綿吸音板⌀12貼
㊁	フレキシブル石綿板⌀6.0下貼 リシン吹付
㋭	難燃 杉柾ベニヤ貼
㋬	不燃 天井ボード貼
㋣	アルミスパンドレール貼（自然発色仕上）
㋠	モルタル金ごて リシン吹付
㋷	コンクリート打放しエマソフト吹付
㋦	モルタルコテ押エ EP
㋸	ベニヤ型枠打放シ
㋾	ベニヤ貼
㋻	化粧石膏ボードt9.5

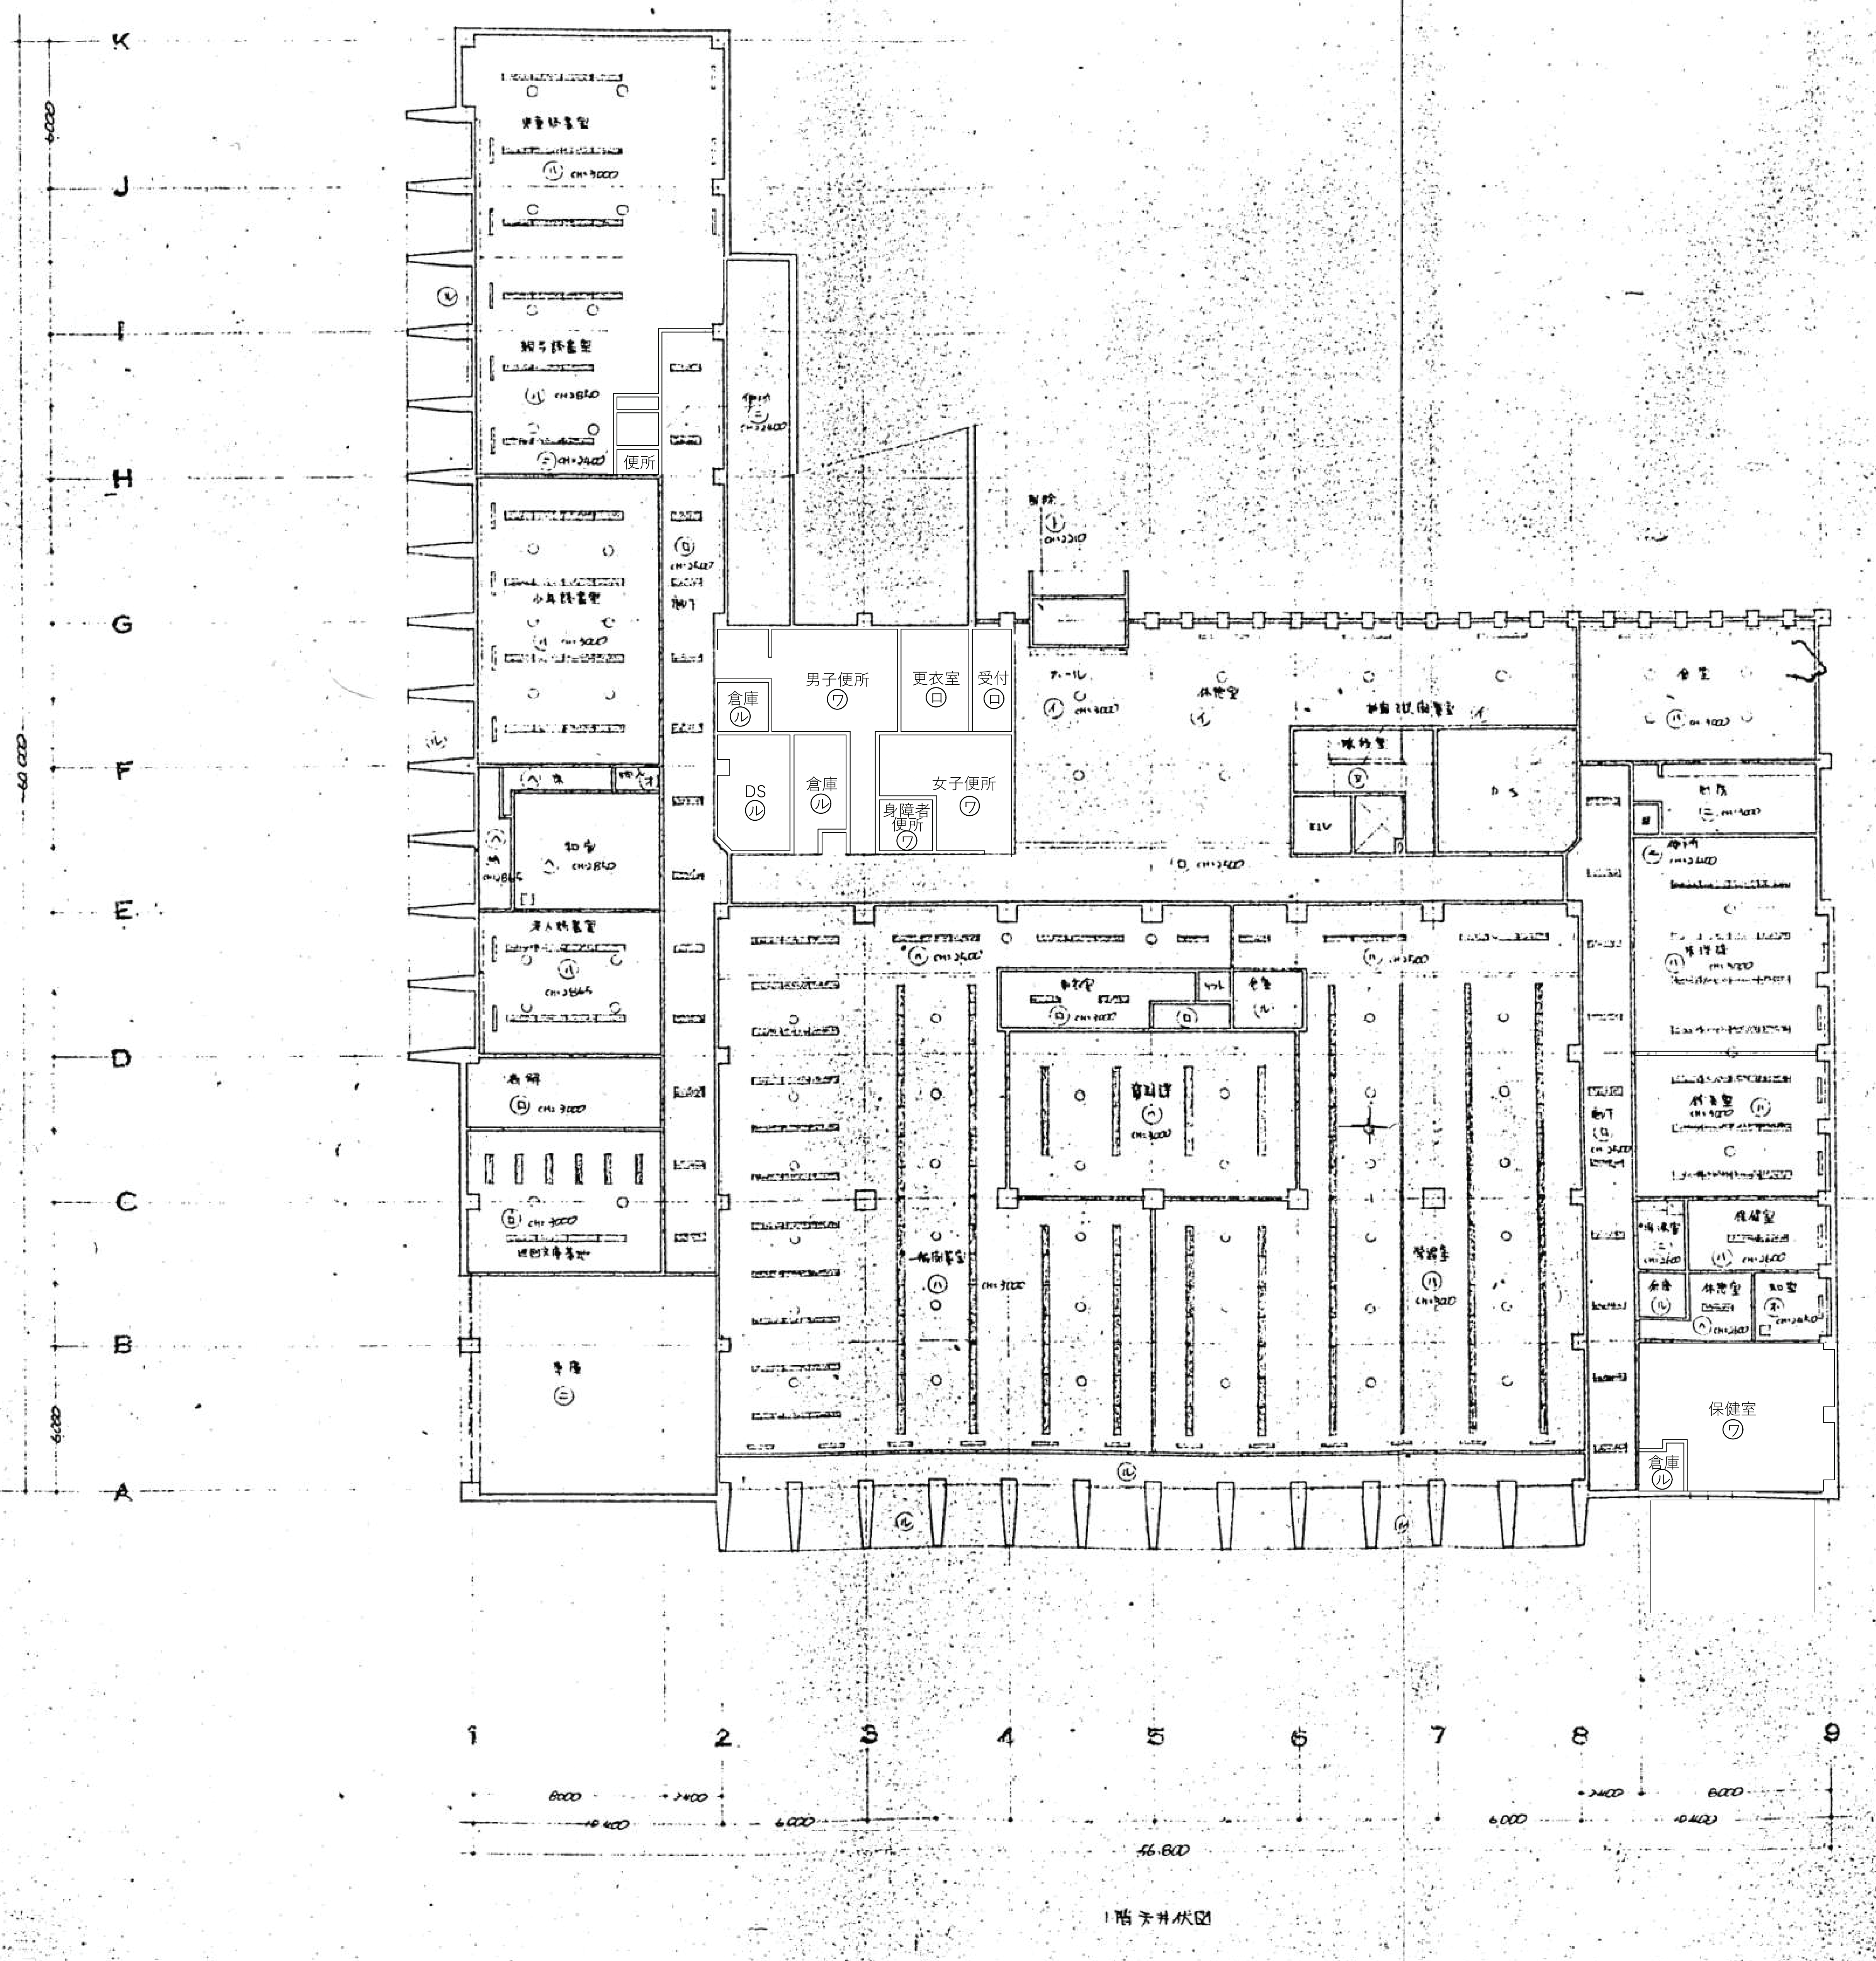

1階 天井伏図

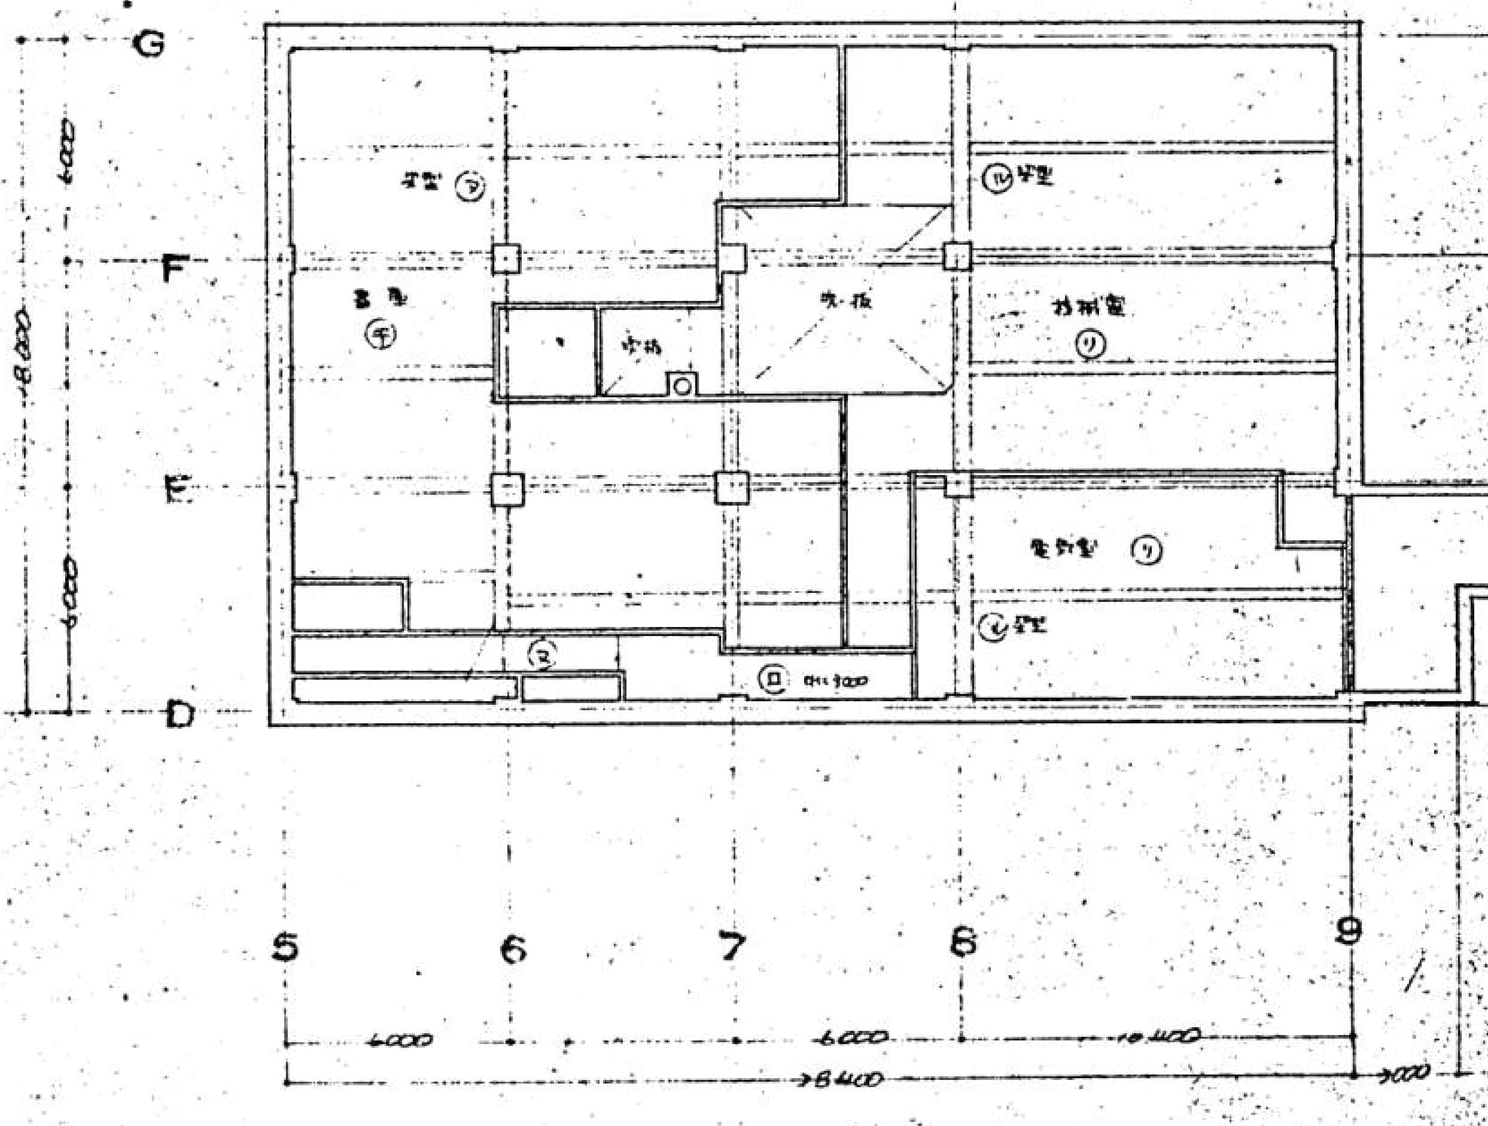

地1階 天井伏図

明石市政策局 プロジェクト推進室

旧市立図書館解体工事

SHOWA SEKKEI
株式会社昭和設計

久保 岳
一級建築士 大臣登録第310130号

A	意匠	最終版	2026.09.30
42	【撤去】天井伏図 1	見積版	2026.07.16
	S=1/200	最終契約版	

（2023年版）

※A3用紙サイズの場合 A1用紙サイズの1/2縮尺

凡例
- イ プラスターボード ⌀12下貼 寒冷紗張仕上 リシン吹付
- ロ 仝上 ⌀9下貼 リシン吹付
- ハ 仝上 ⌀9下地 吸音テックス板⌀12貼
- ニ フレキシブル石綿板 ⌀4下貼 リシン吹付
- ホ 難燃 杉柾ベニヤ貼
- ヘ 化粧 石膏ボード貼
- ト アルミスパンドレール貼（自然発色仕上）
- チ モルタル刷毛引 リシン吹付
- リ 木毛板 ⌀15打込 リシン吹付
- ヌ モルタルコテ押エ EP
- ル ベニヤ型枠打放シ
- ヲ ベニヤ貼
- ⑦ 化粧石膏ボードt9.5

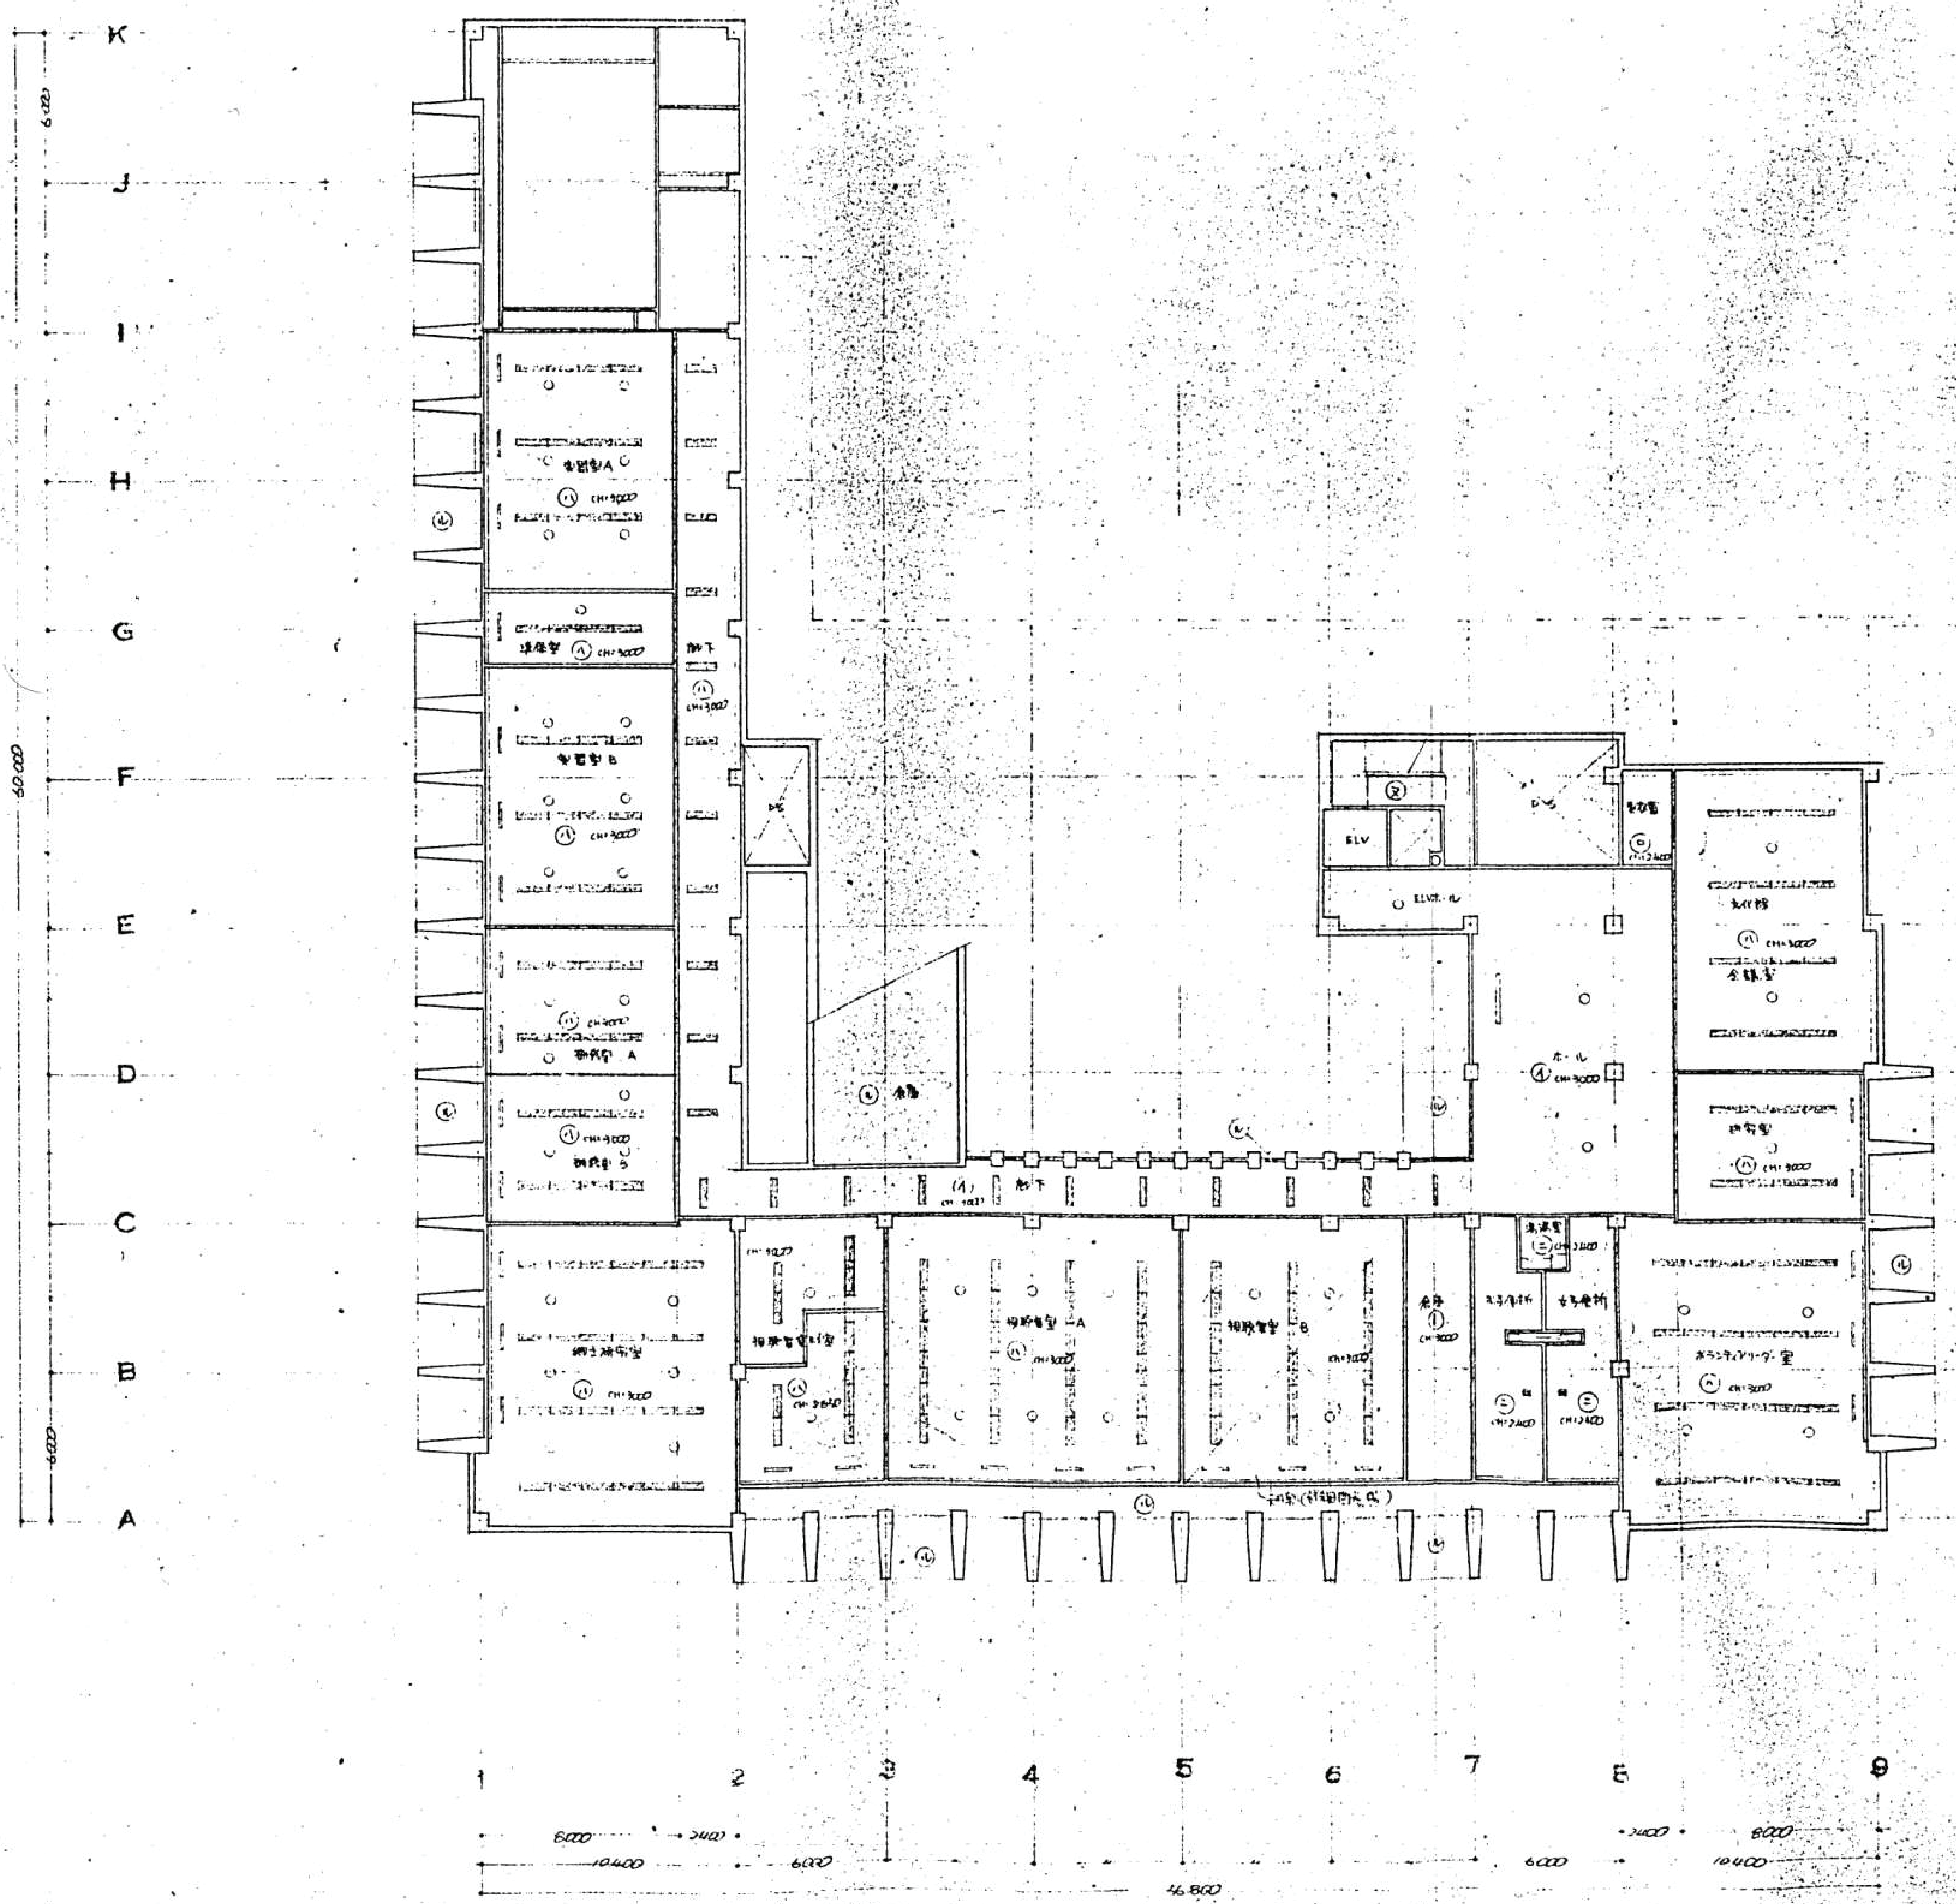

2階 天井伏図

凡例
- ▭ 埋込照明器具
- □ 吹出し口
- ▣ 吸込口
- ☒ 排気口

天井点検口 30ヶ所は本工事に含む

明石市政策局 プロジェクト推進室

旧市立図書館解体工事

SHOWA SEKKEI
株式会社 昭和設計

久保 岳
一級建築士 大臣登録第310130号

A	意匠	最終版	2026.09.30
43	【撤去】天井伏図 2	見積版	2026.07.16
	S=1/200	最終契約版	

（2023年版）

※A3用紙サイズの場合 A1用紙サイズの1/2縮尺

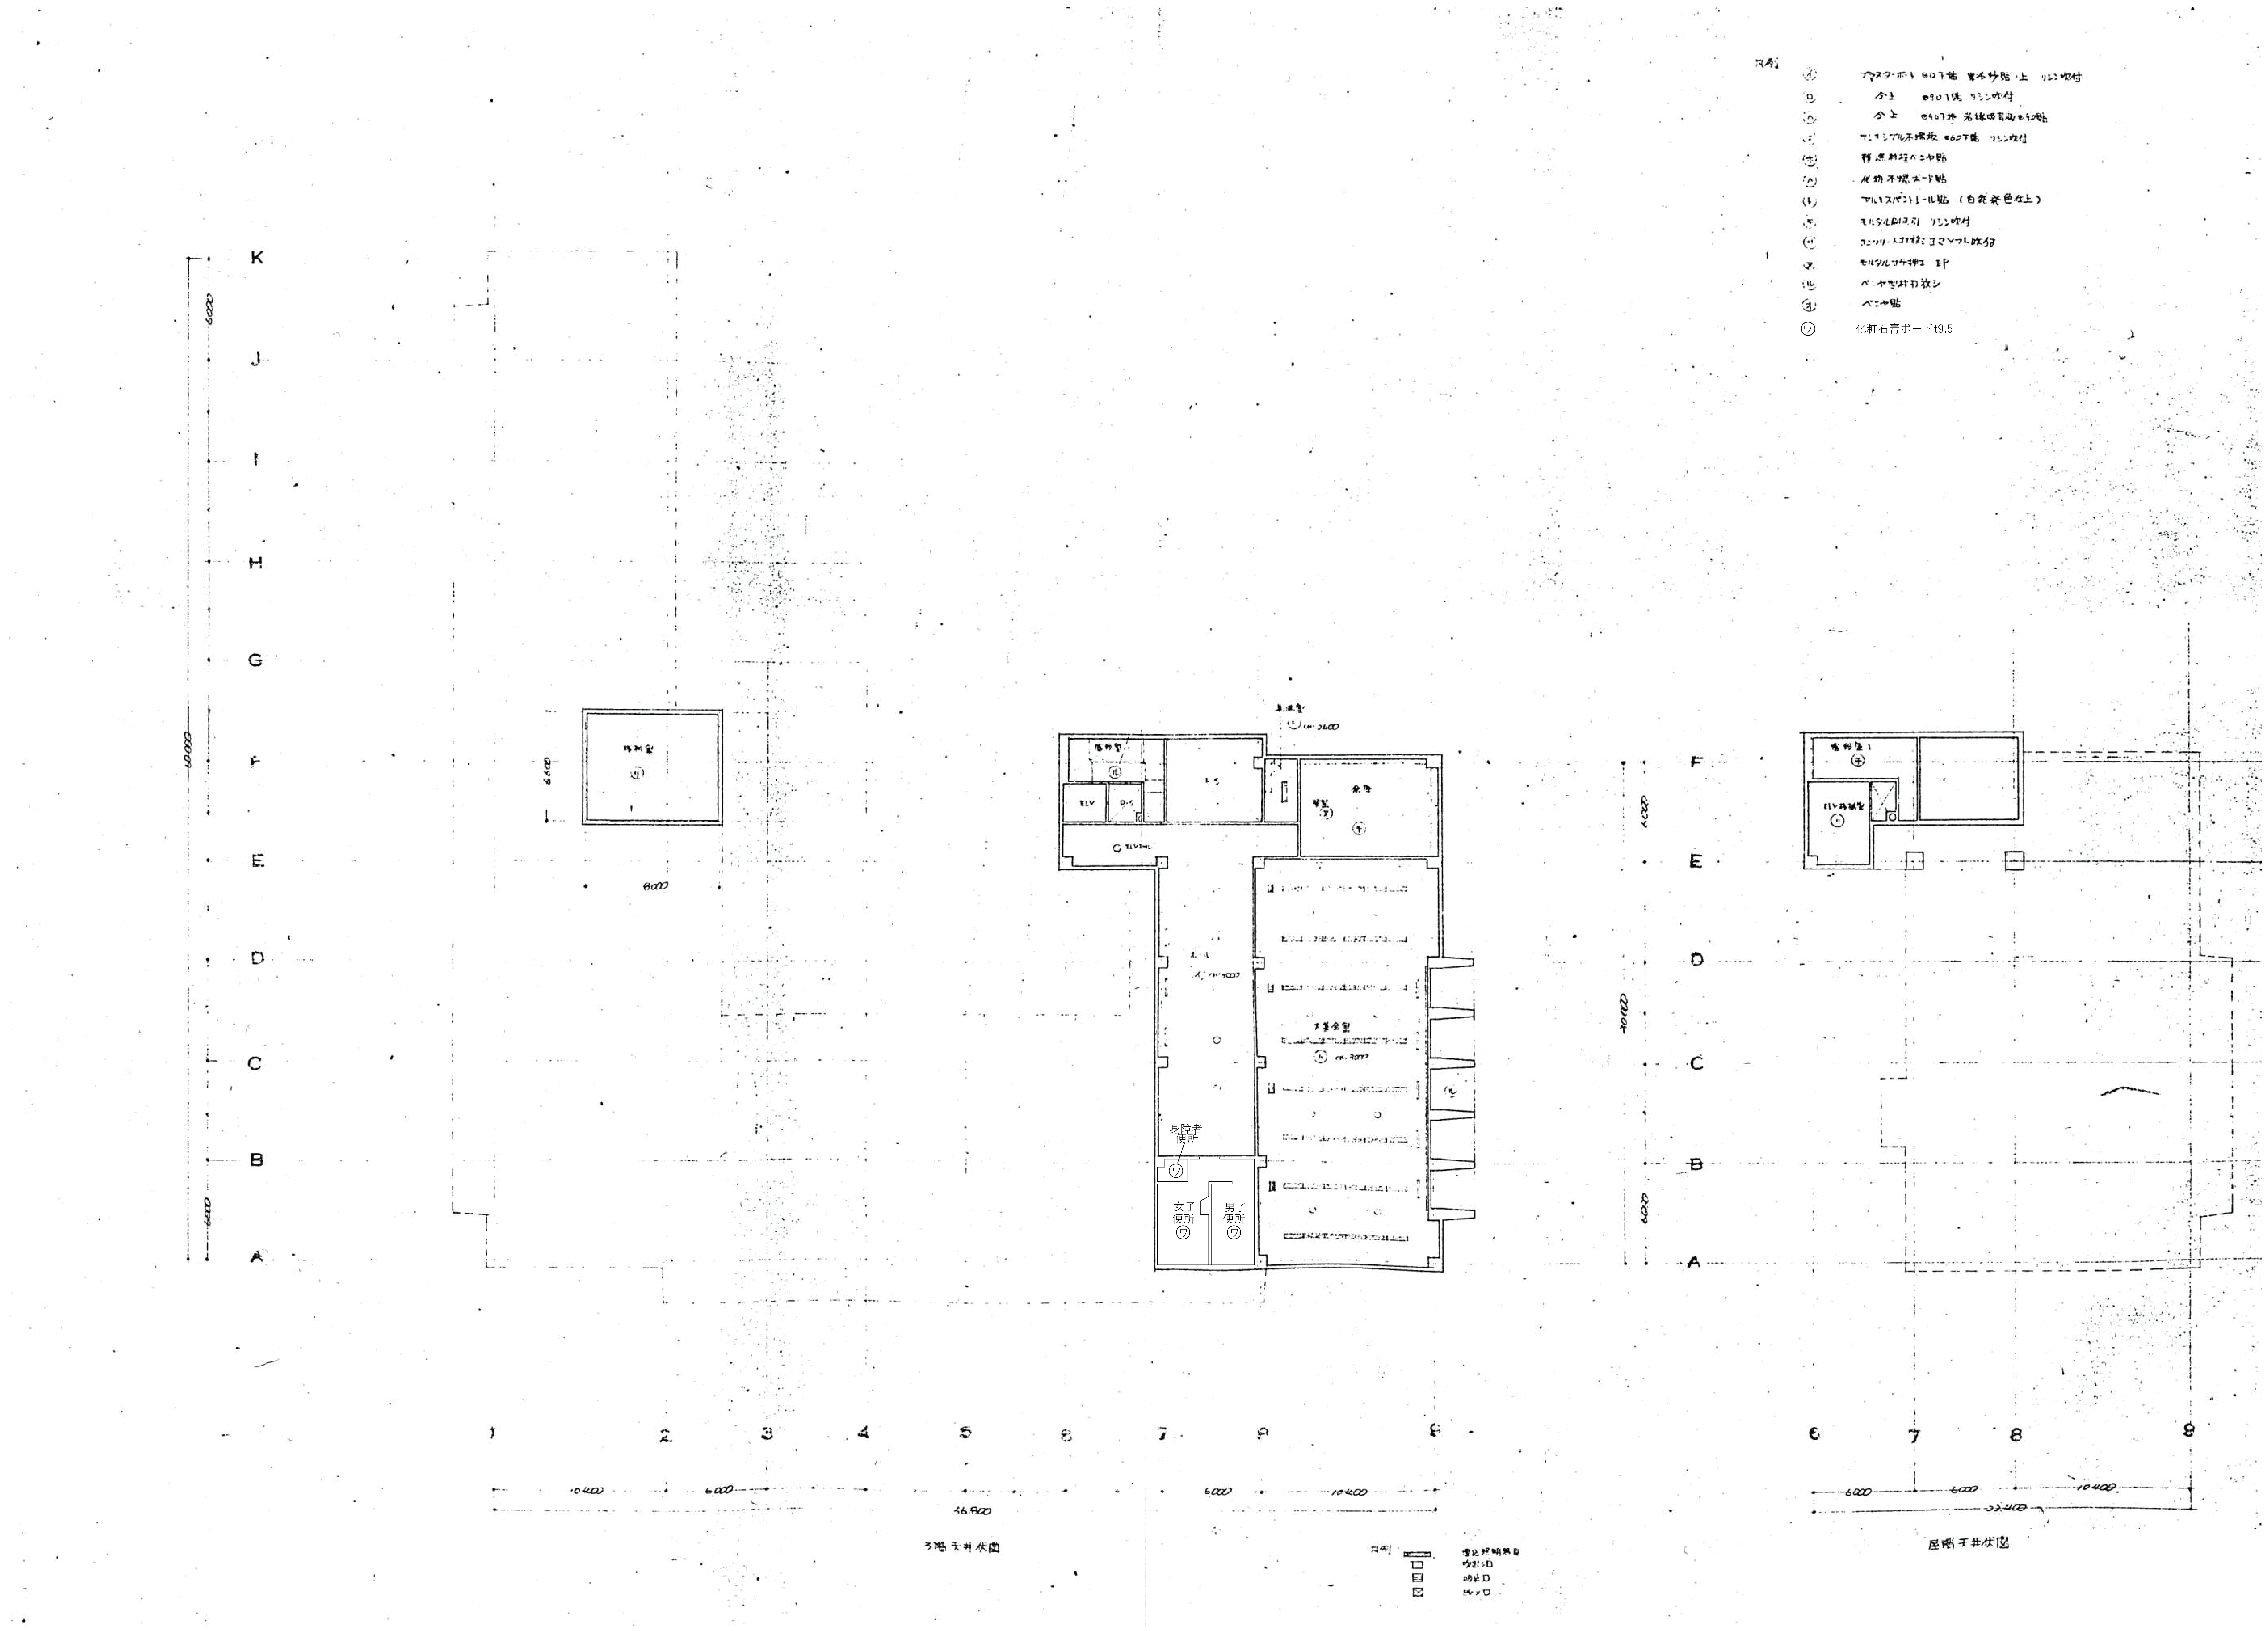

明石市政策局 プロジェクト推進室	旧市立図書館解体工事		
SHOWA SEKKEI 株式会社昭和設計	A	意匠	最終版 2026.09.30
	44	【撤去】天井伏図 3	見積版 2026.07.16
久保　岳 一級建築士 大臣登録第310130号		S=1/200	最終契約版

（2023年版）

※A3用紙サイズの場合 A1用紙サイズの1/2縮尺

３階ＦＬ階段　手摺図　　　　Ｓ１／２０

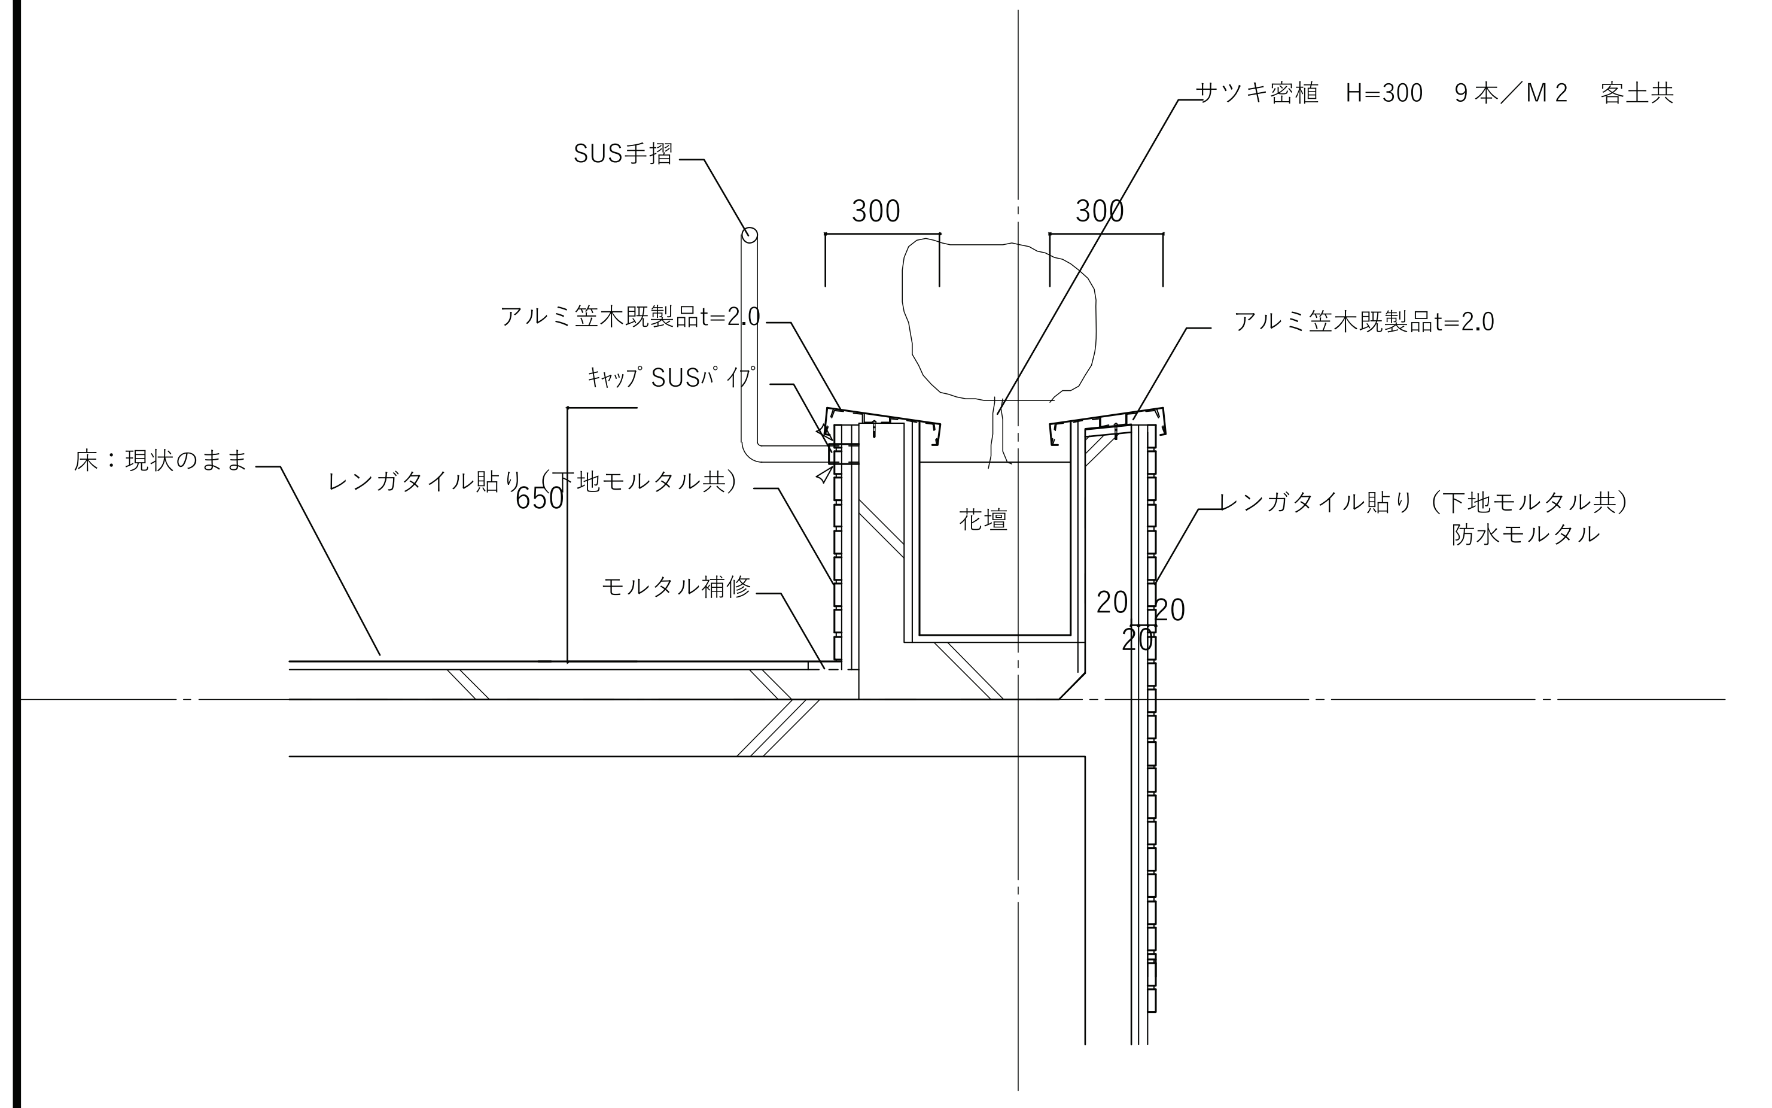

外壁・詳細図　　　　Ｓ１／１０

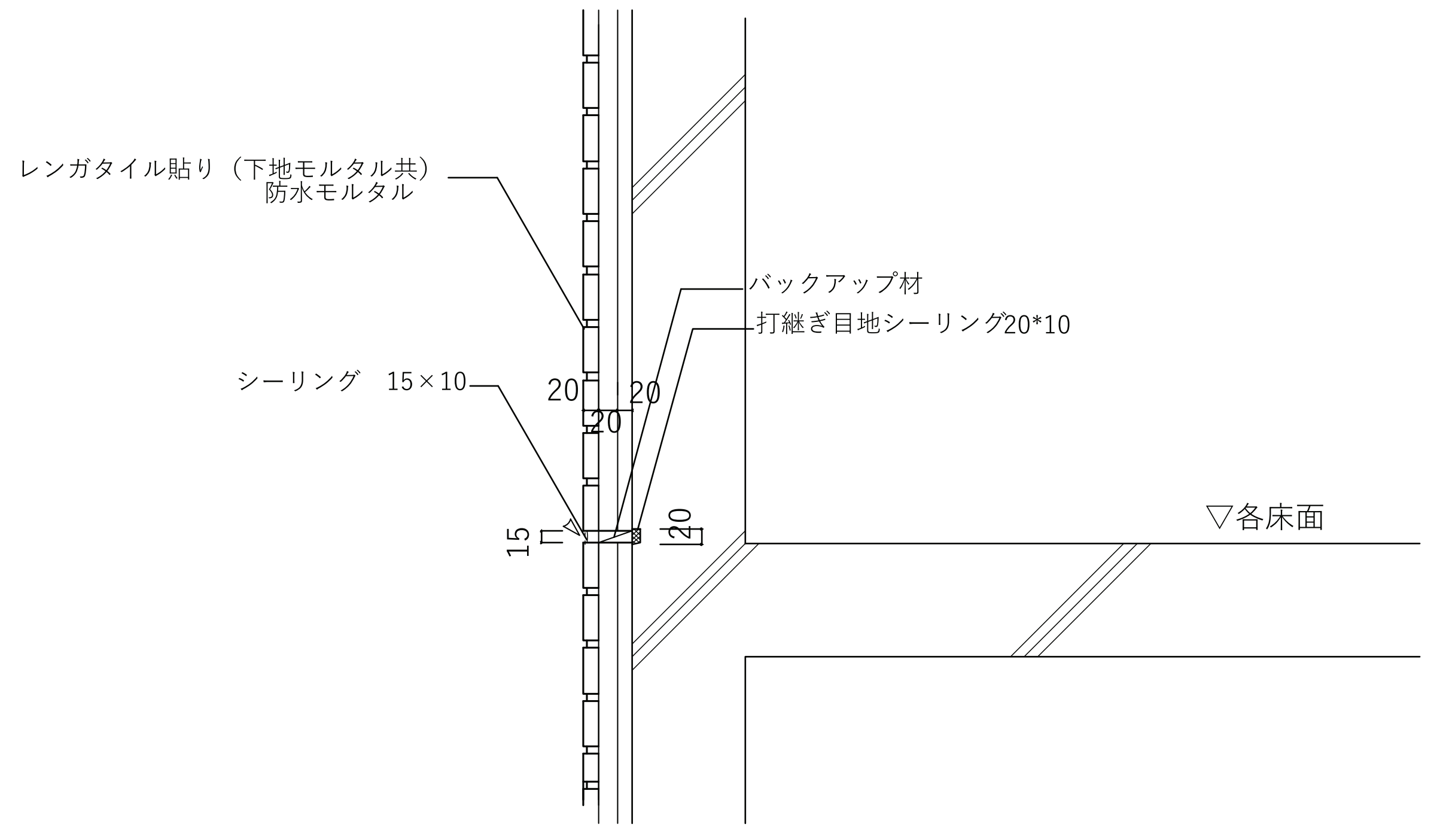

Ｒ階ＦＬ　パラペット図（改修図）　　　　Ｓ１／２０

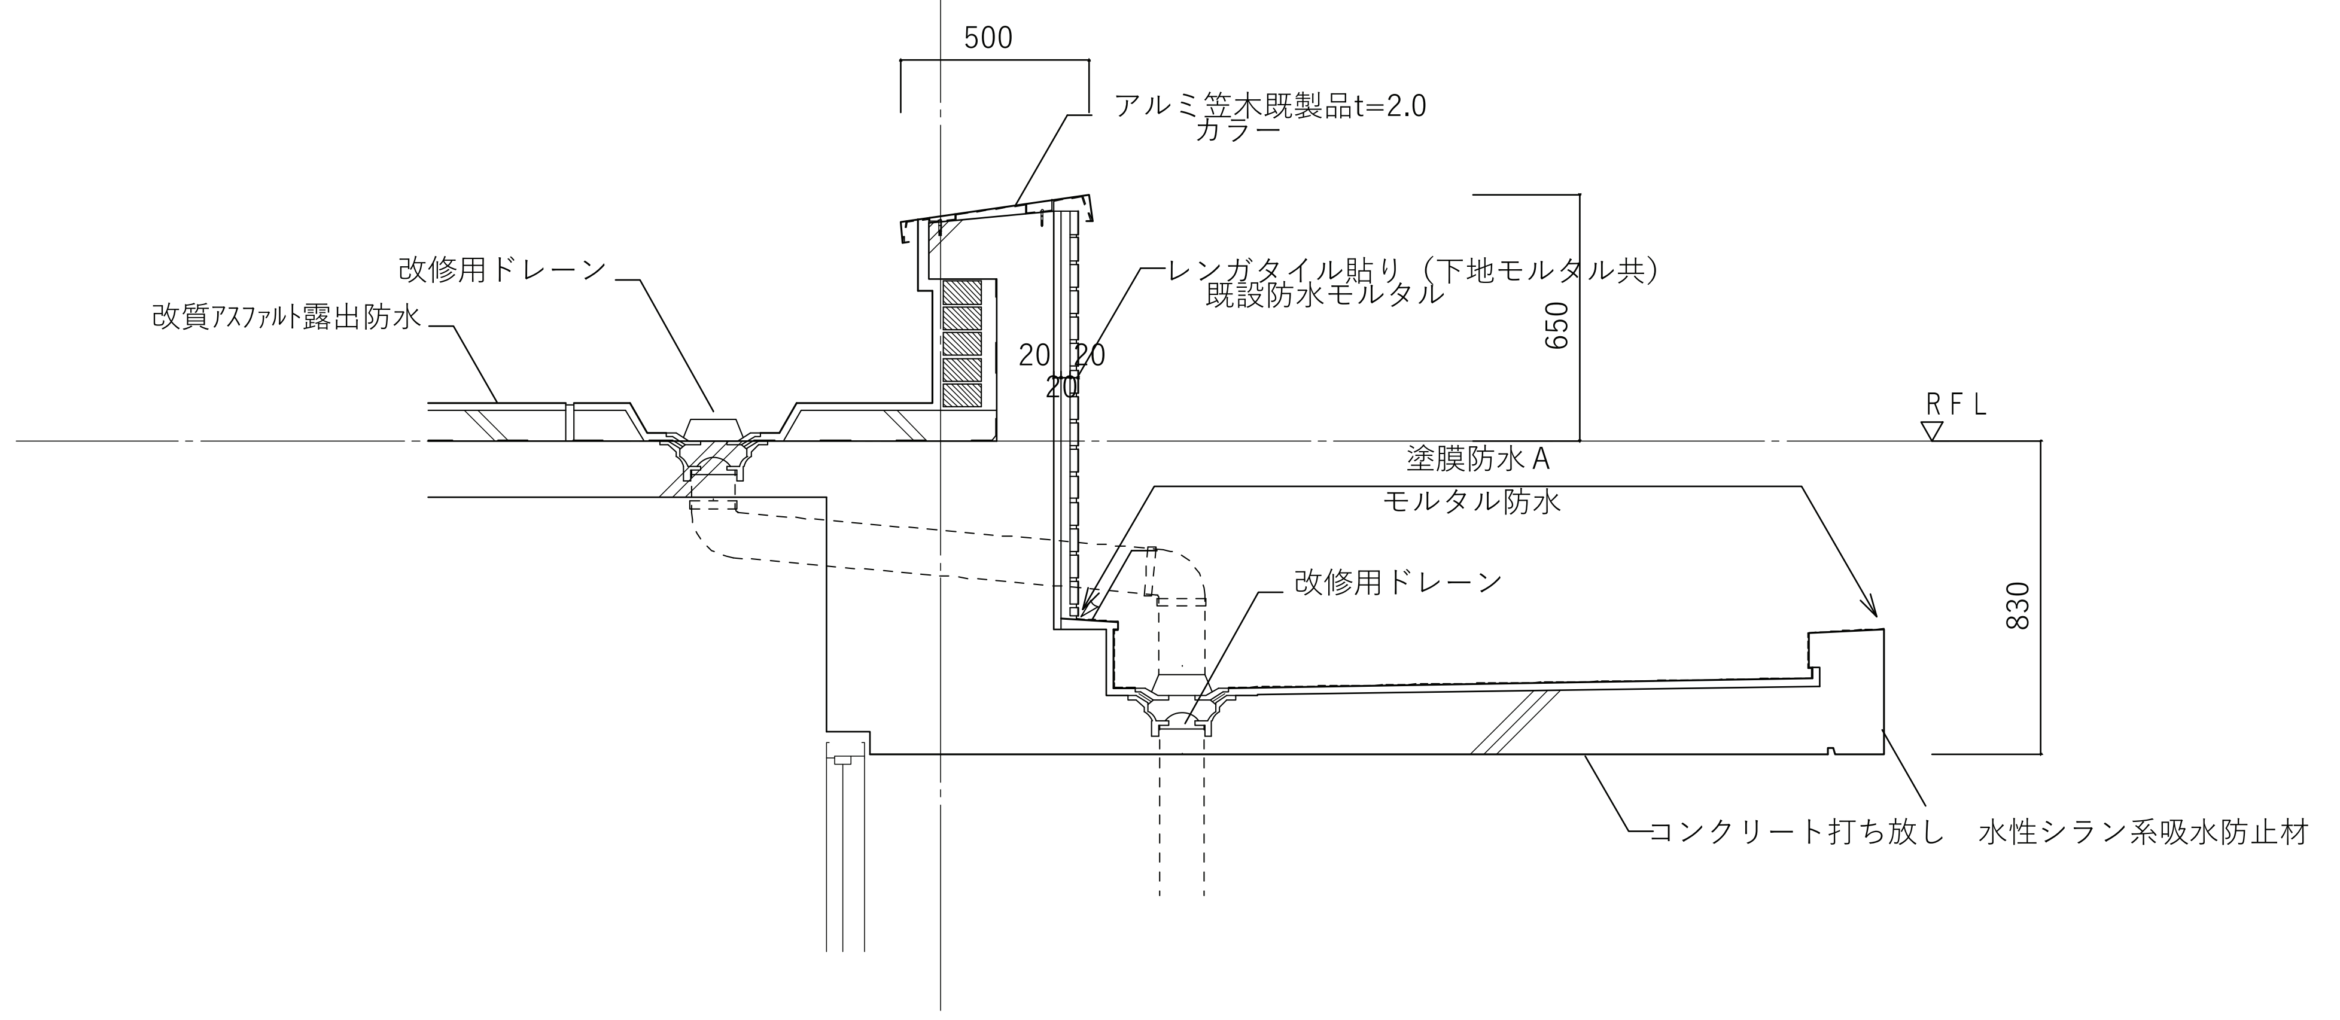

外壁・建具廻り詳細図　　　　Ｓ１／１０

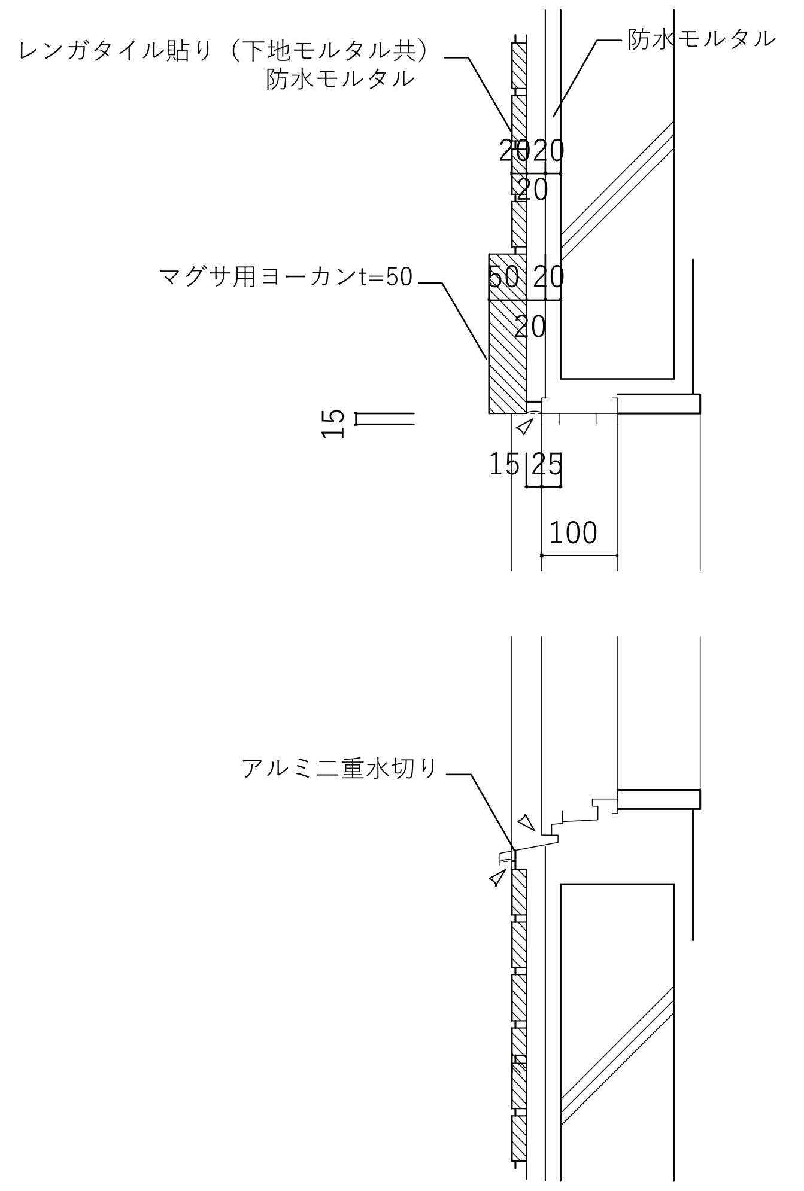

一般建具の平面部詳細図　　　　Ｓ１／１０

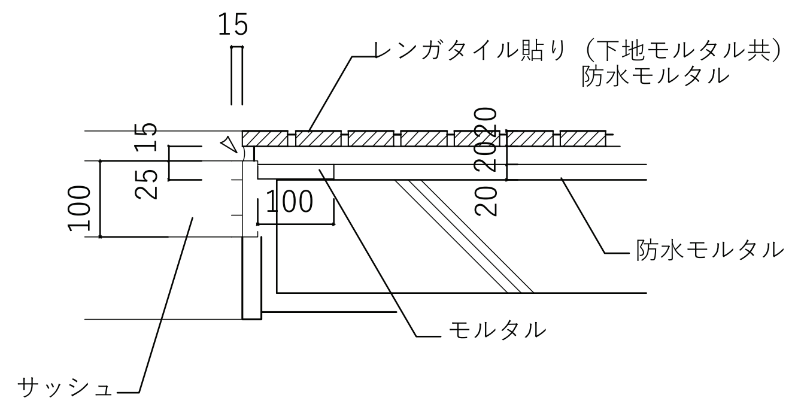

３階ＦＬ　パラペット図（改修図）　　　　Ｓ１／２０

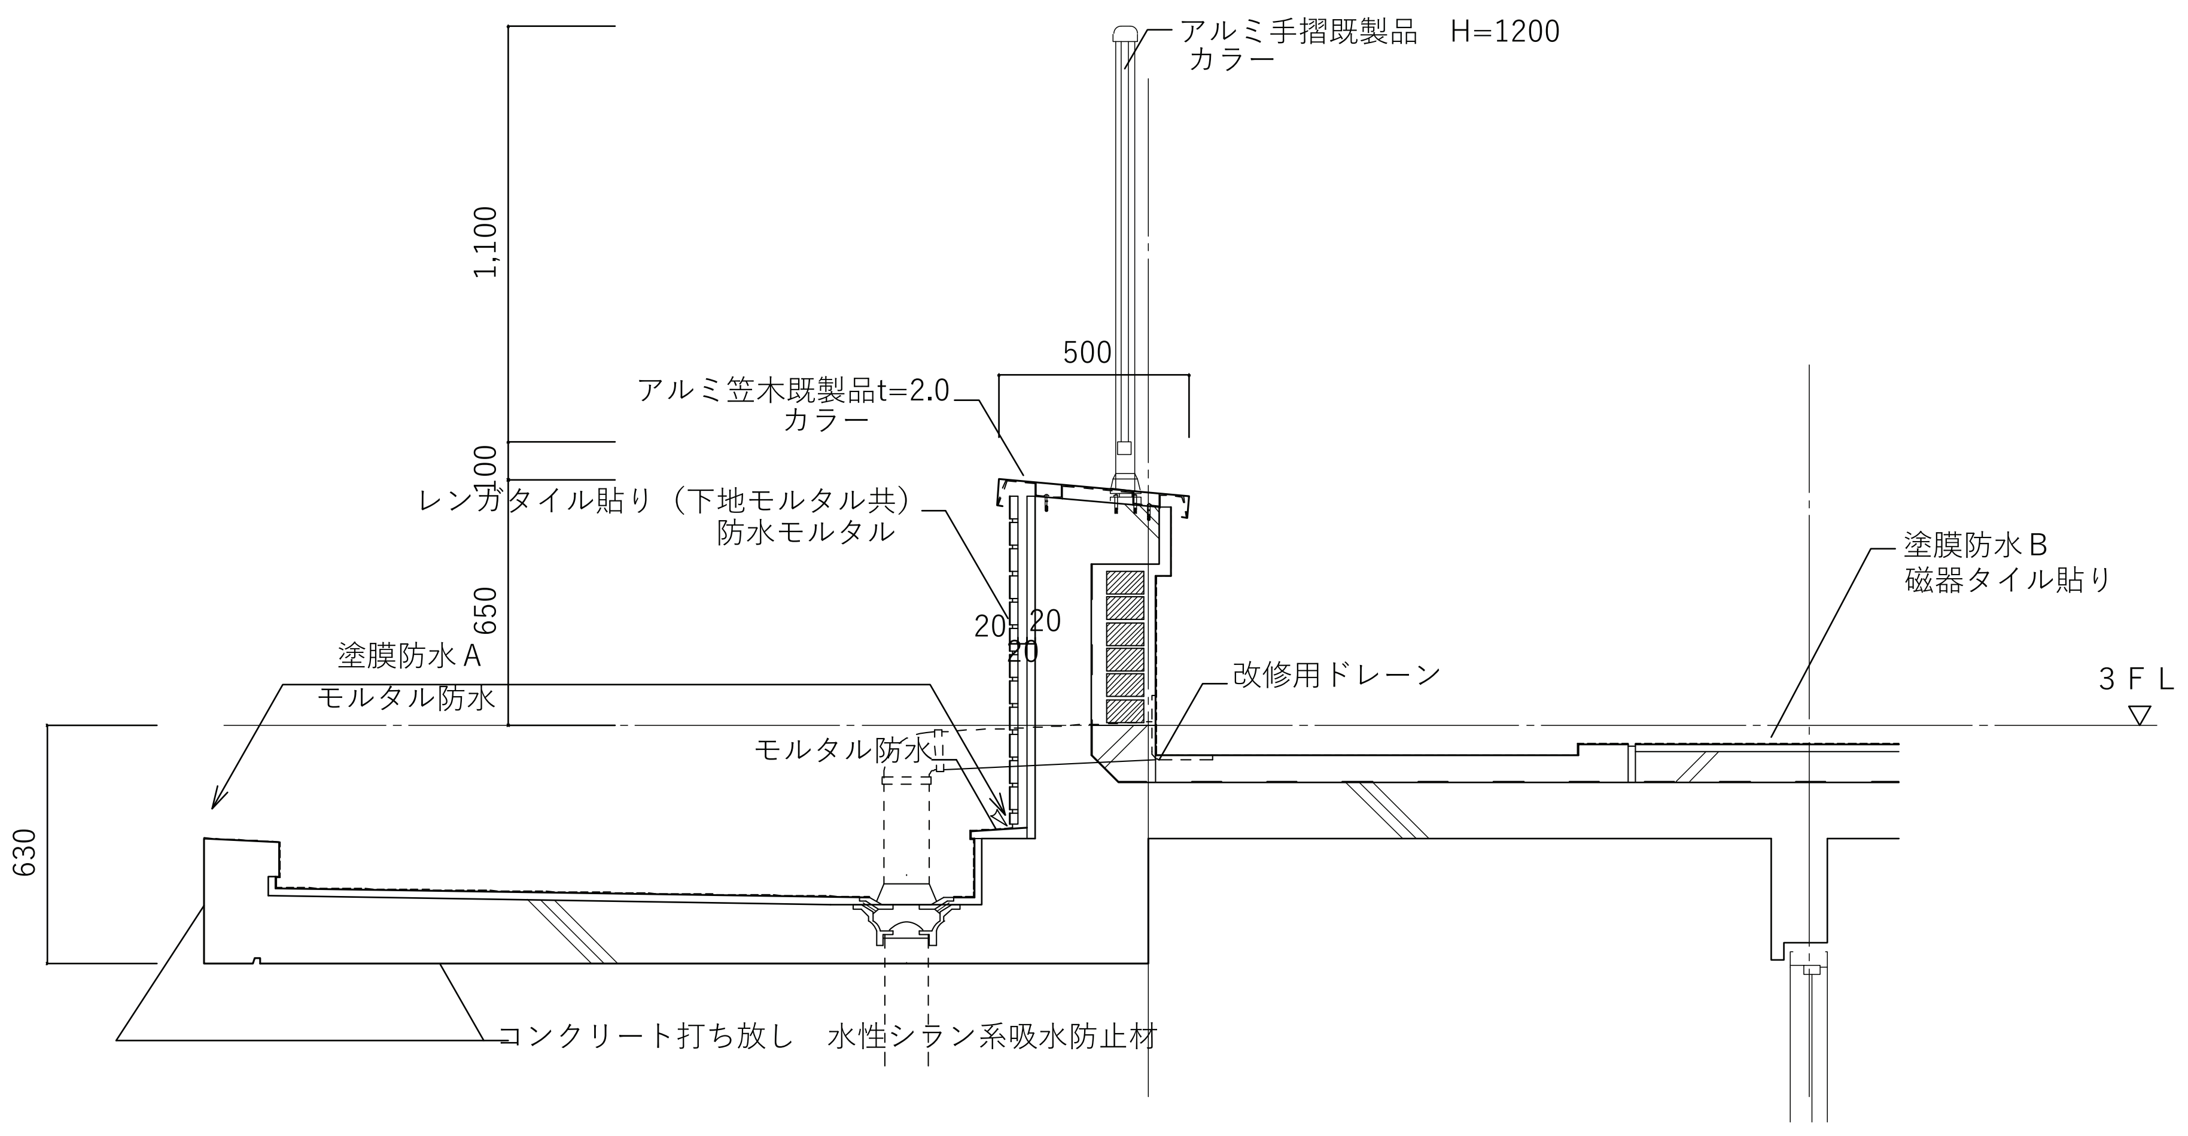

上げ下げ建具の詳細図　　　　Ｓ１／１０

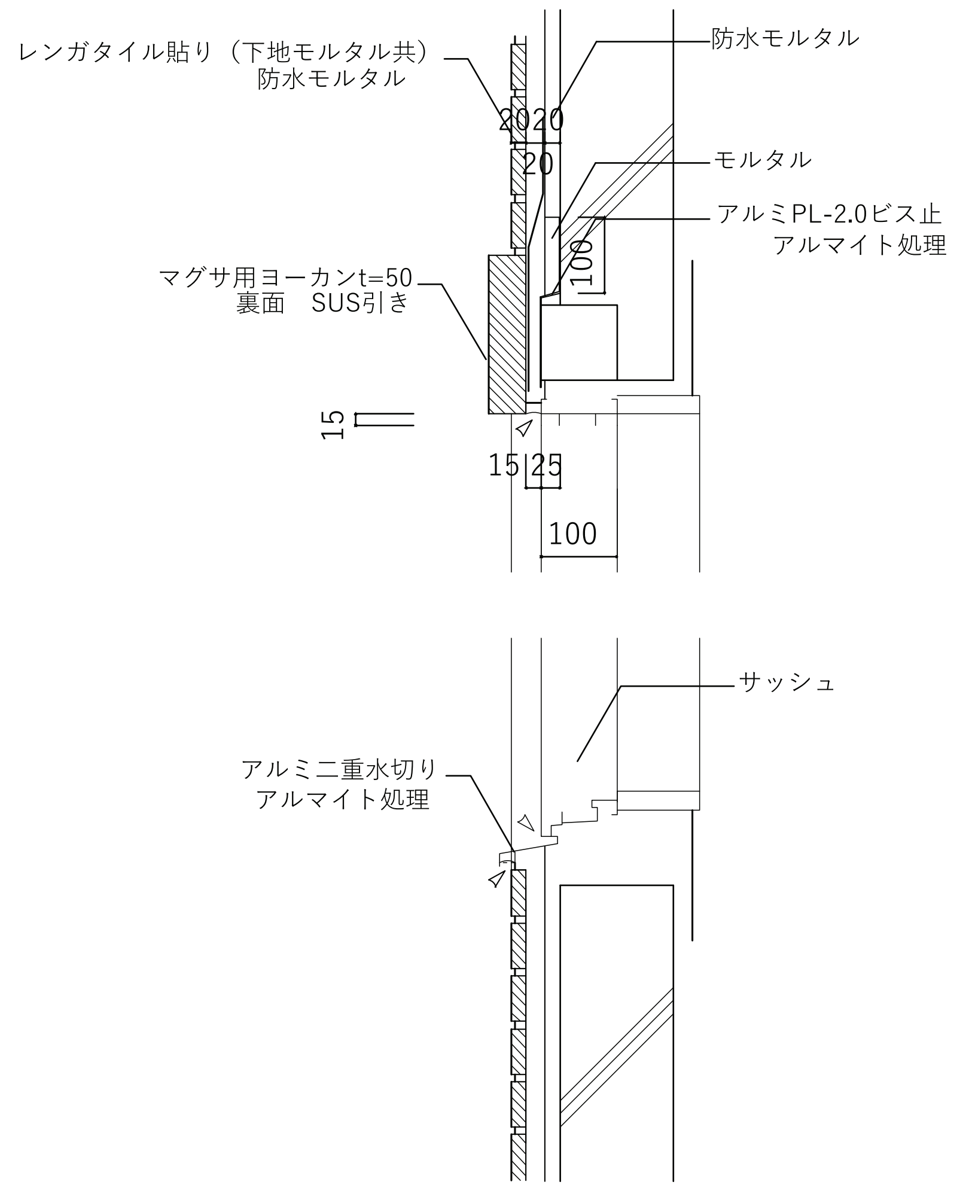

２．３階ＦＬ　パラペット図　　　　Ｓ１／２０

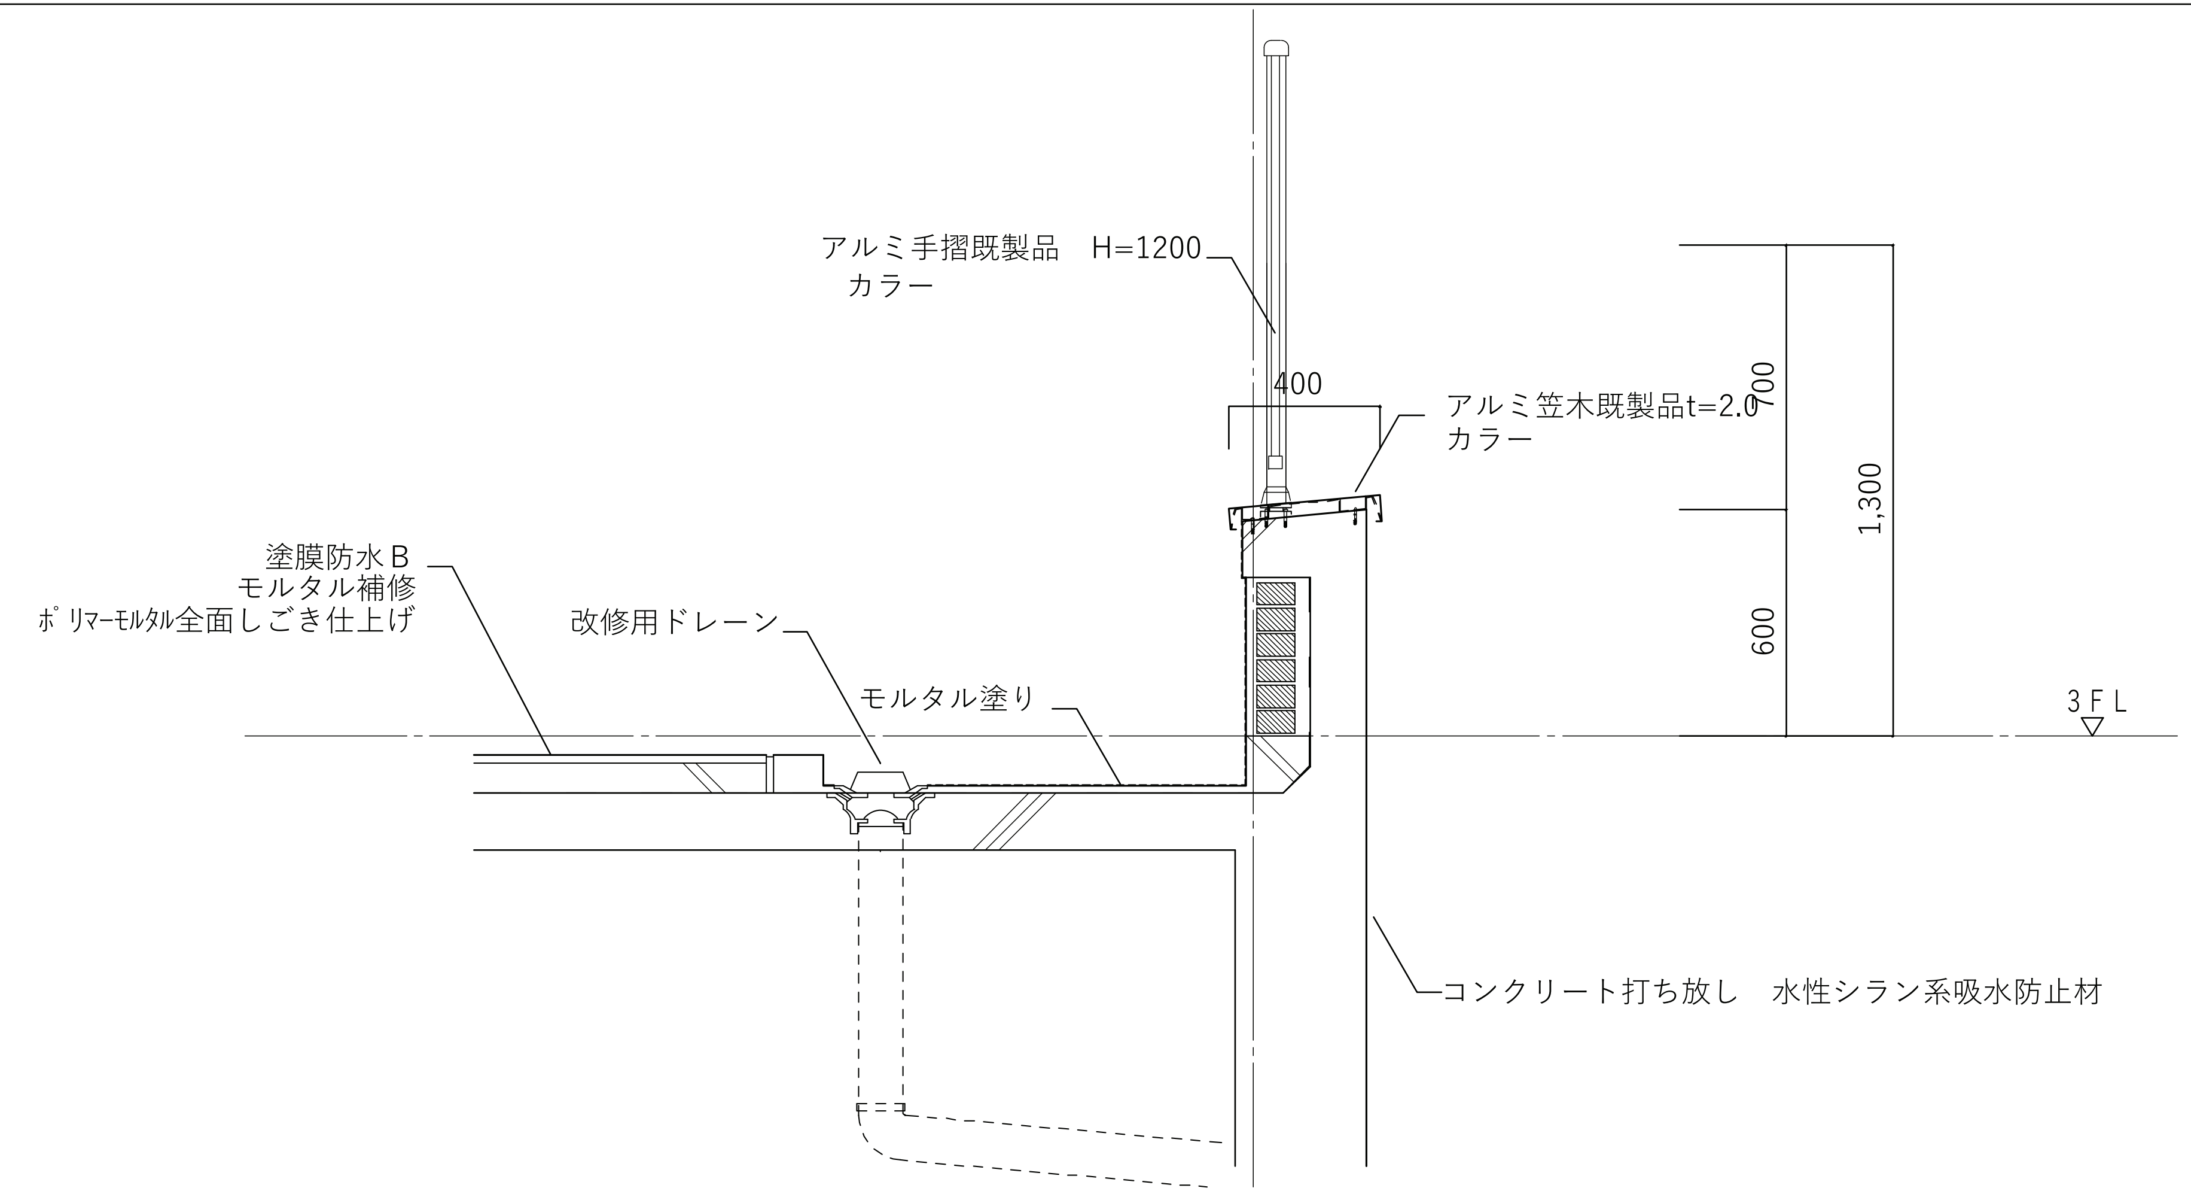

明石市政策局 プロジェクト推進室
SHOWA SEKKEI
株式会社昭和設計
久保　岳
一級建築士　大臣登録第310130号

旧市立図書館解体工事			
A	意匠	最終版	2026.09.30
45	【撤去】部分詳細図 1	見積版	2026.07.16
	S=1/ 20	最終契約版	

（2023年版）

※A3用紙サイズの場合 A1用紙サイズの1/2縮尺

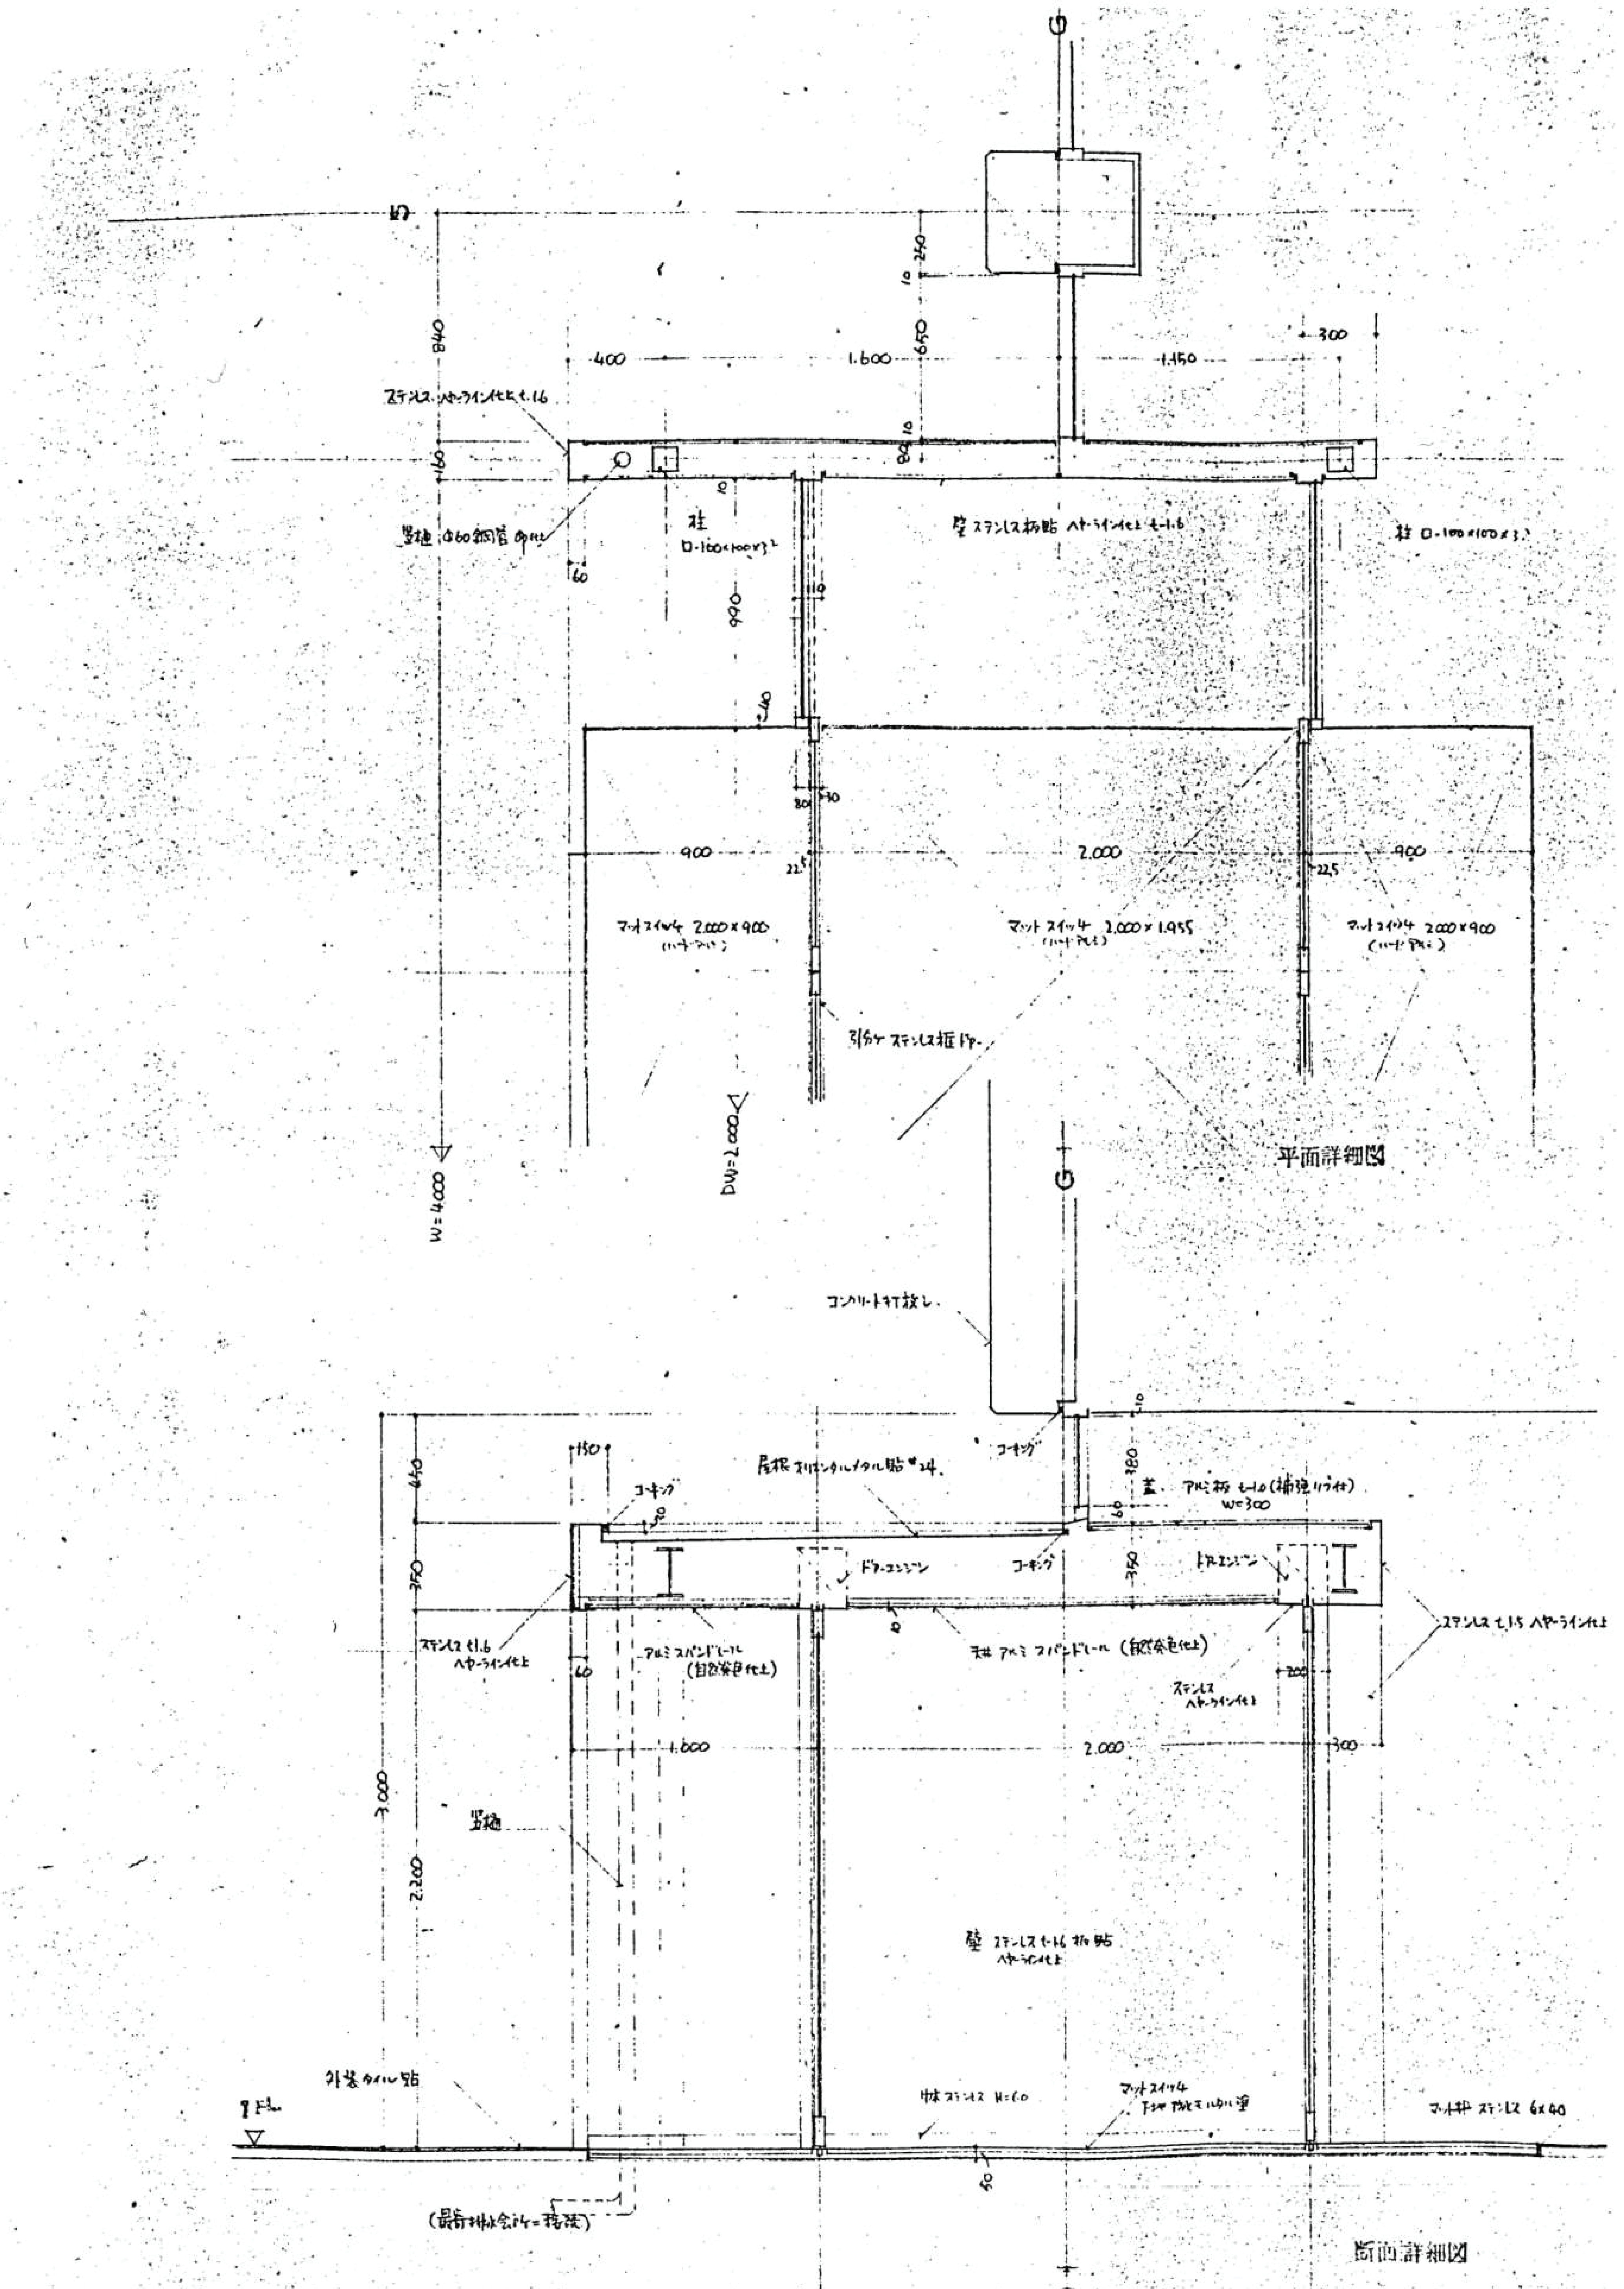
ステンレス ヘヤーライン仕上 t1.6
竪樋 Φ60鋼管 OP仕上
柱 □-100×100×3.2
壁 ステンレス板貼 ヘヤーライン仕上 t-1.6
柱 □-100×100×3.2
マットスイッチ 2,000×900 (ハードアイ)
マットスイッチ 2,000×1,955 (ハードアイ)
マットスイッチ 2,000×900 (ハードアイ)
引分ケ ステンレス框ドア
W=4,000
DW=2,000
400
1,600
1,150
300
840
650
270
900
2,000
900
平面詳細図
コンクリート打放し
コーキング
屋根 ホリゾンタルメタル貼 #24
蓋 アルミ板 t-1.0 (補強リブ付) W=300
ドアーエンジン
ステンレス t1.6 ヘヤーライン仕上
アルミスパンドレール (自然発色仕上)
天井 アルミスパンドレール (自然発色仕上)
ステンレス t1.5 ヘヤーライン仕上
ステンレス ヘヤーライン仕上
竪樋
壁 ステンレス t-1.6 板貼 ヘヤーライン仕上
外装タイル貼
巾木 ステンレス H=60
マットスイッチ
マット枠 ステンレス 6×40
(最寄排水金物に接続)
3,000
2,200
1,600
2,000
G
断面詳細図

風除室 詳細図 1/20

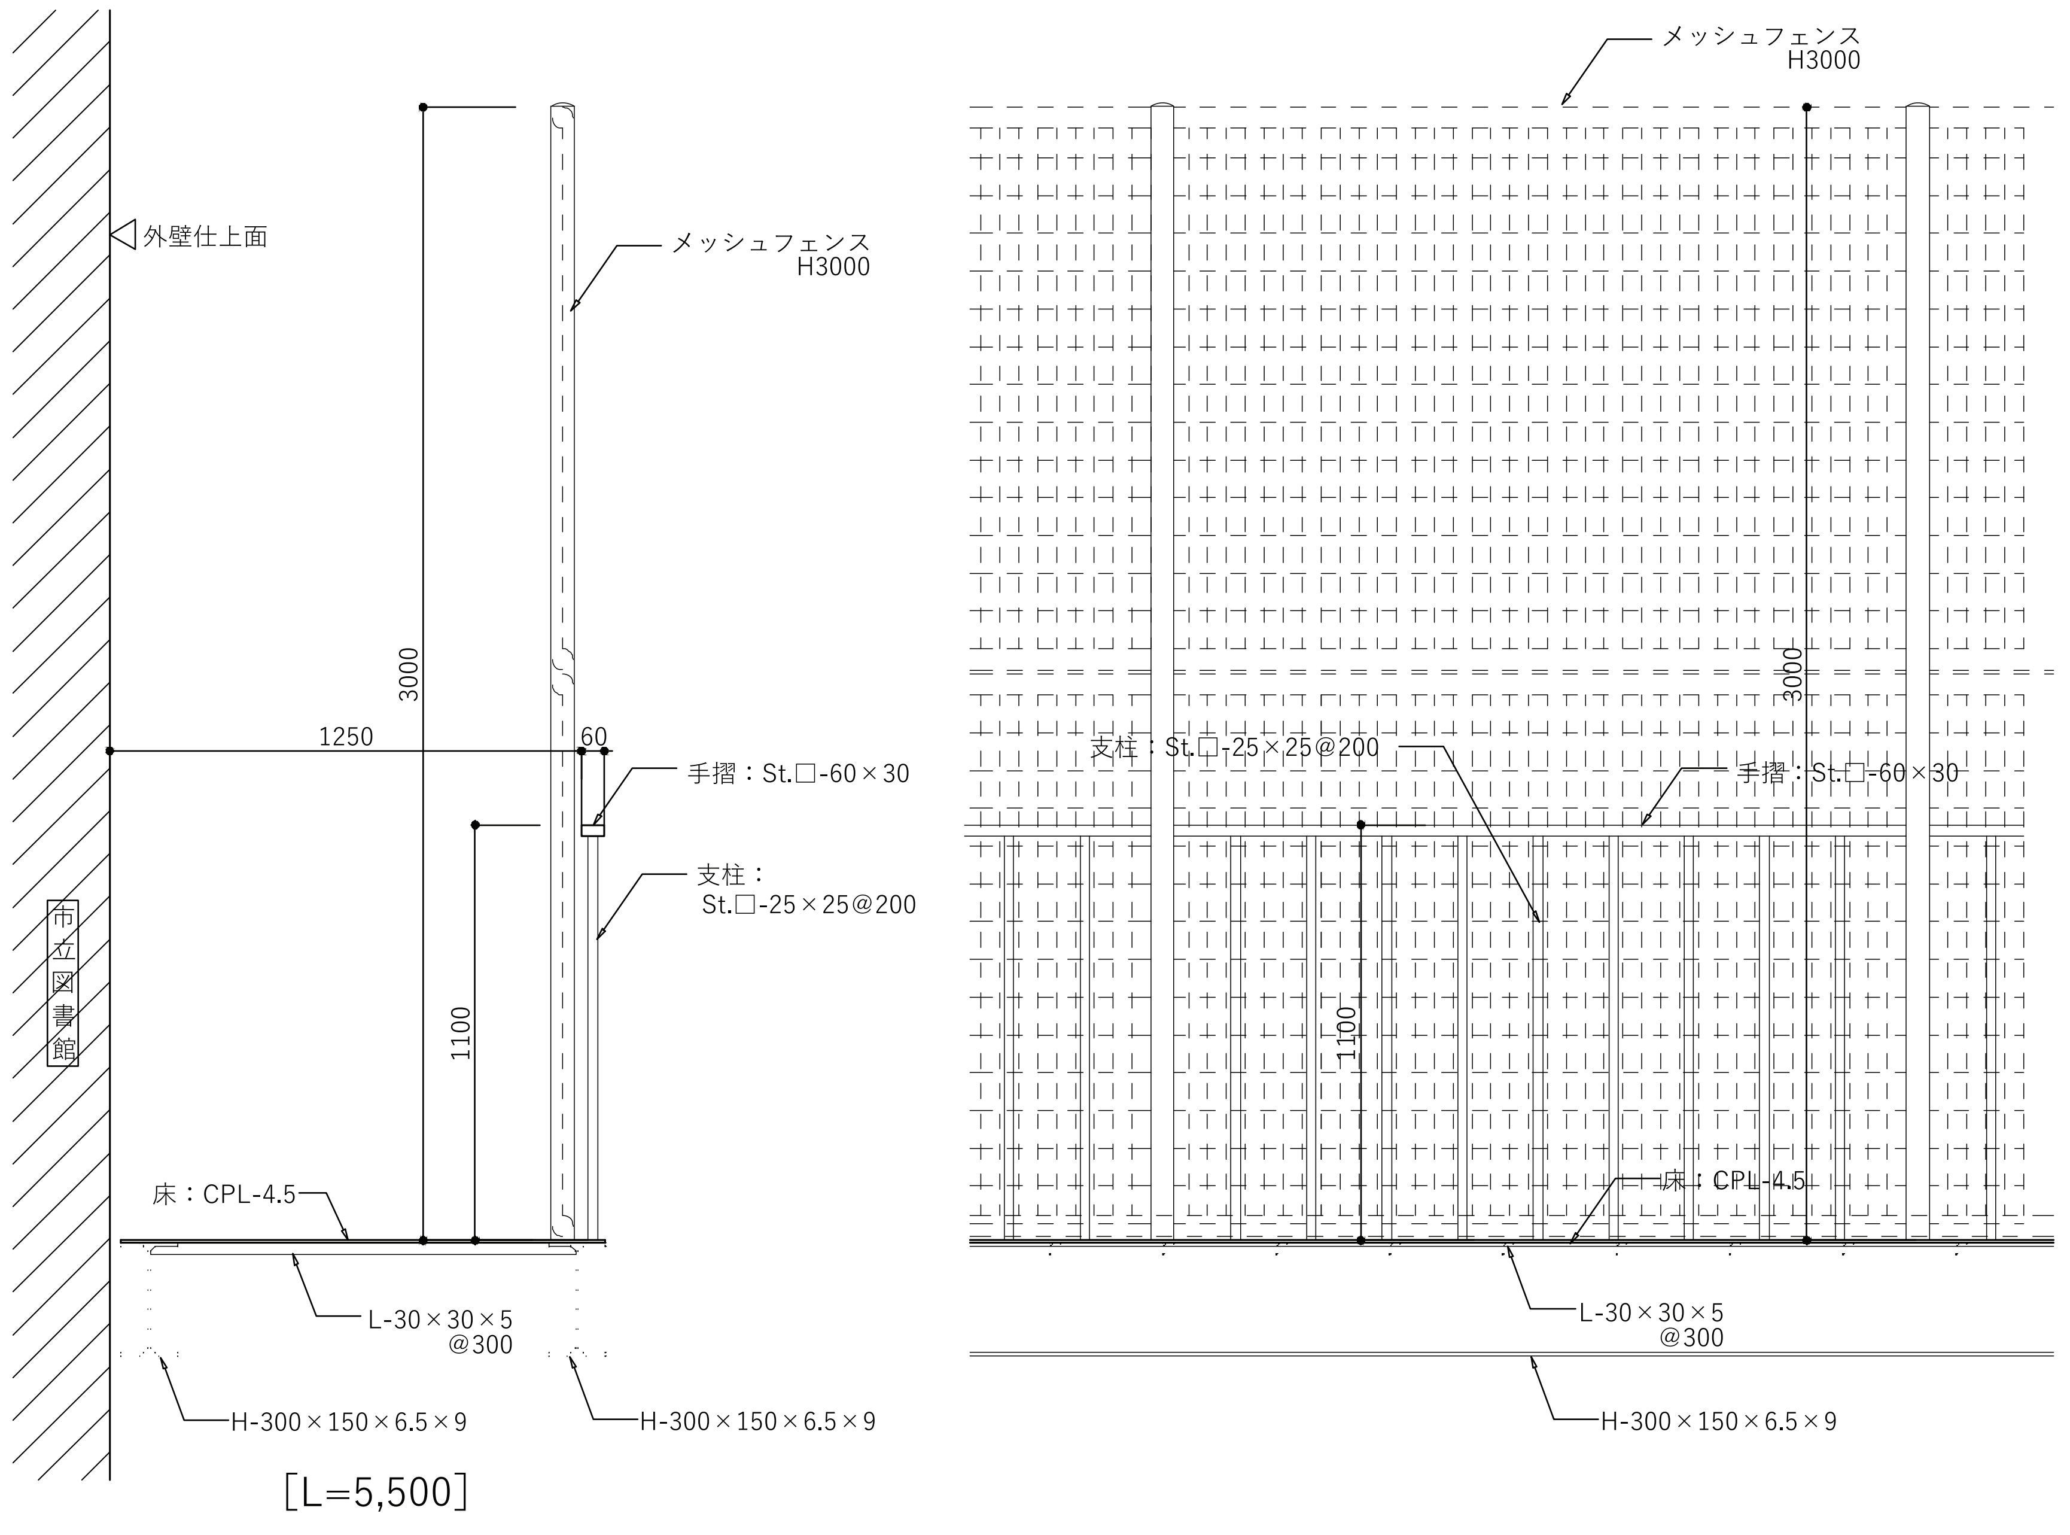

T14 渡り廊下 詳細図 1/20

明石市政策局 プロジェクト推進室
SHOWA SEKKEI
株式会社昭和設計
久保 岳
一級建築士 大臣登録第310130号

旧市立図書館解体工事

A	意匠	最終版	2026.09.30
46	【撤去】部分詳細図 2	見積版	2026.07.16
	S=1/ 20	最終契約版	

(2023年版)

※A3用紙サイズの場合 A1用紙サイズの1/2縮尺

廊下

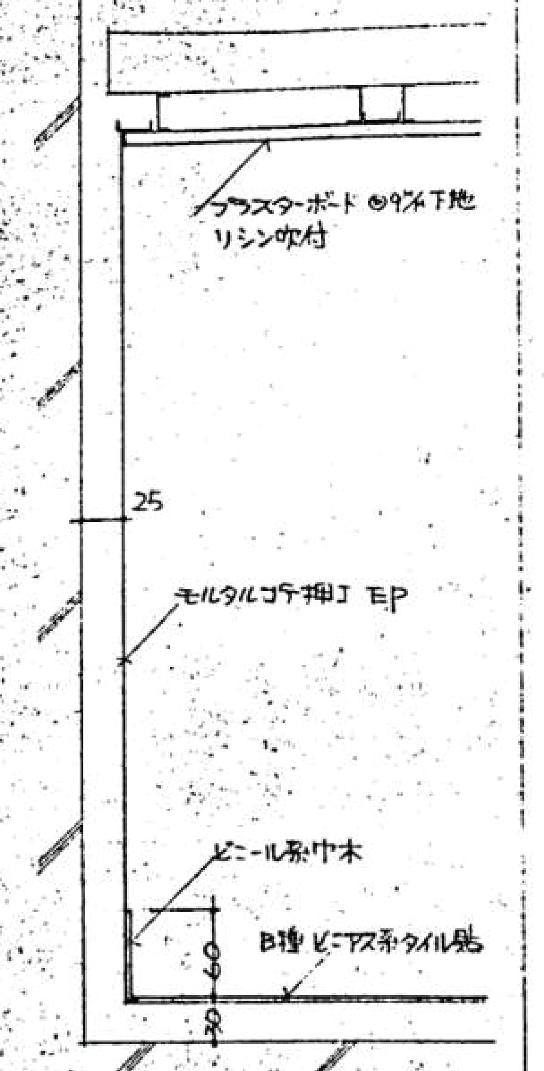

学習室

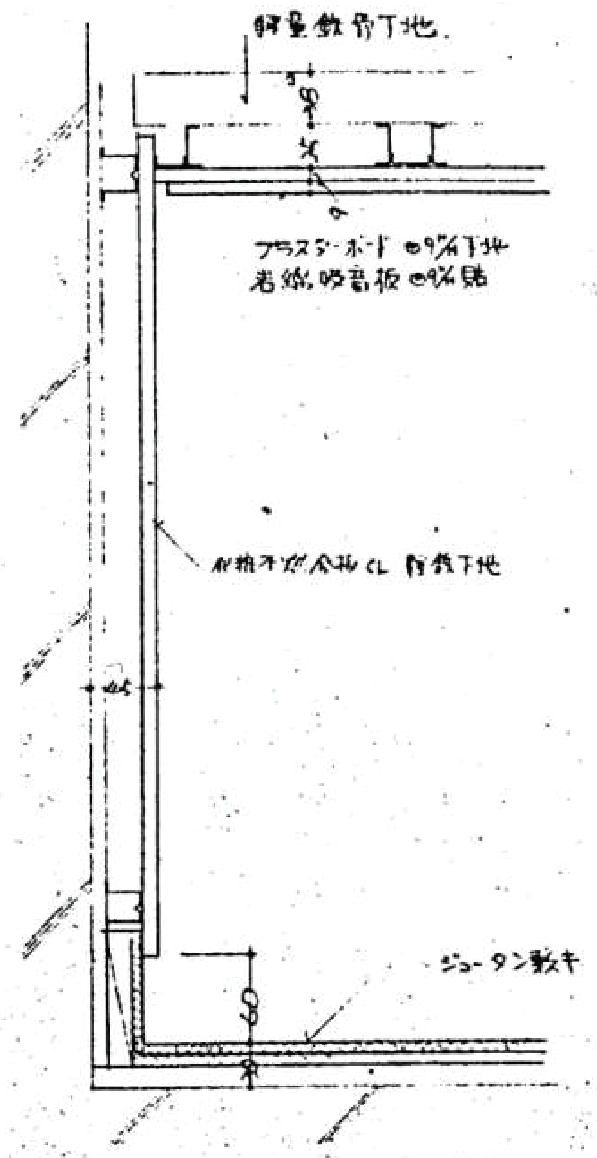

柱型平面詳細図

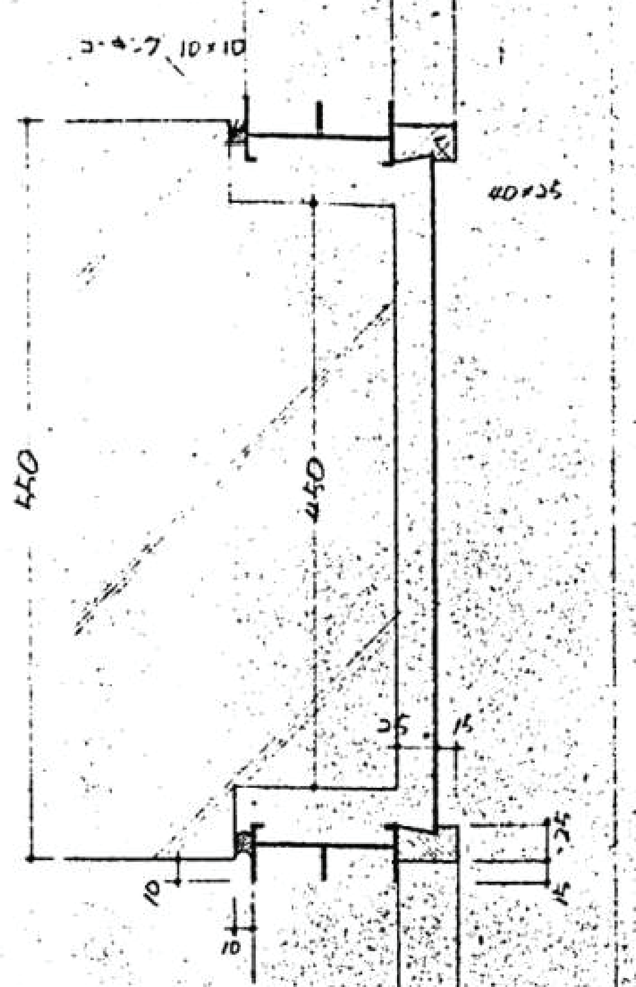

出入口枠詳細図

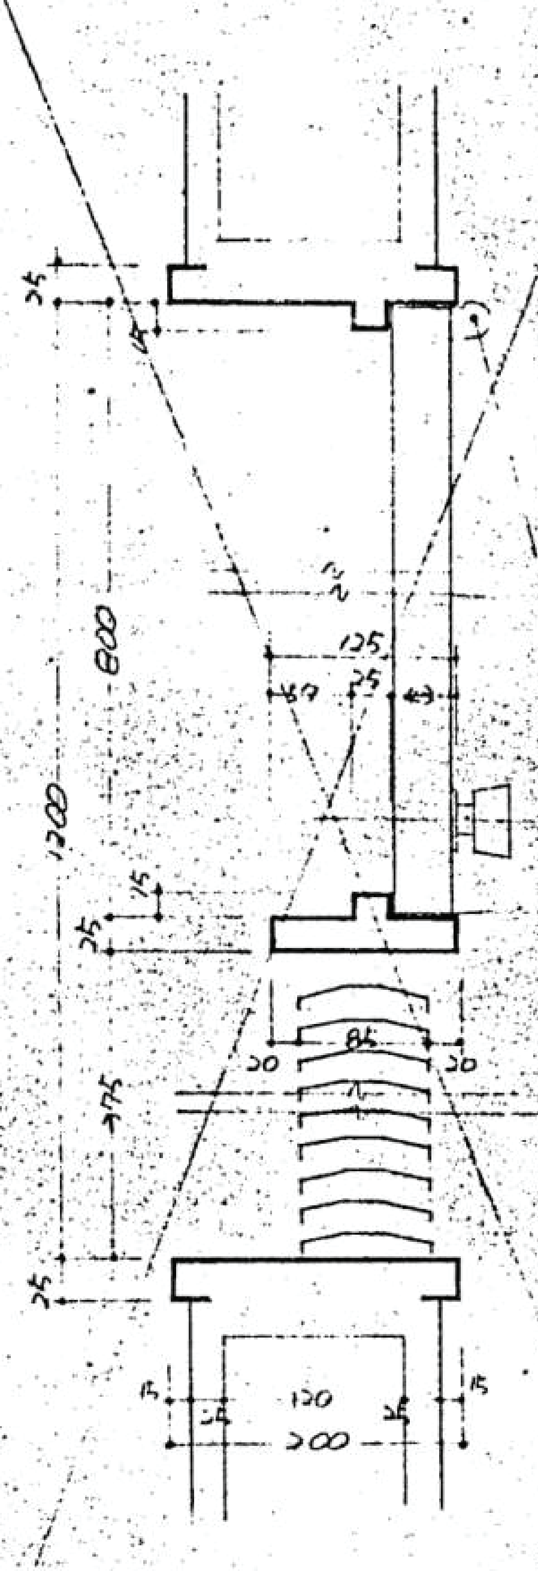

ベランダ先端

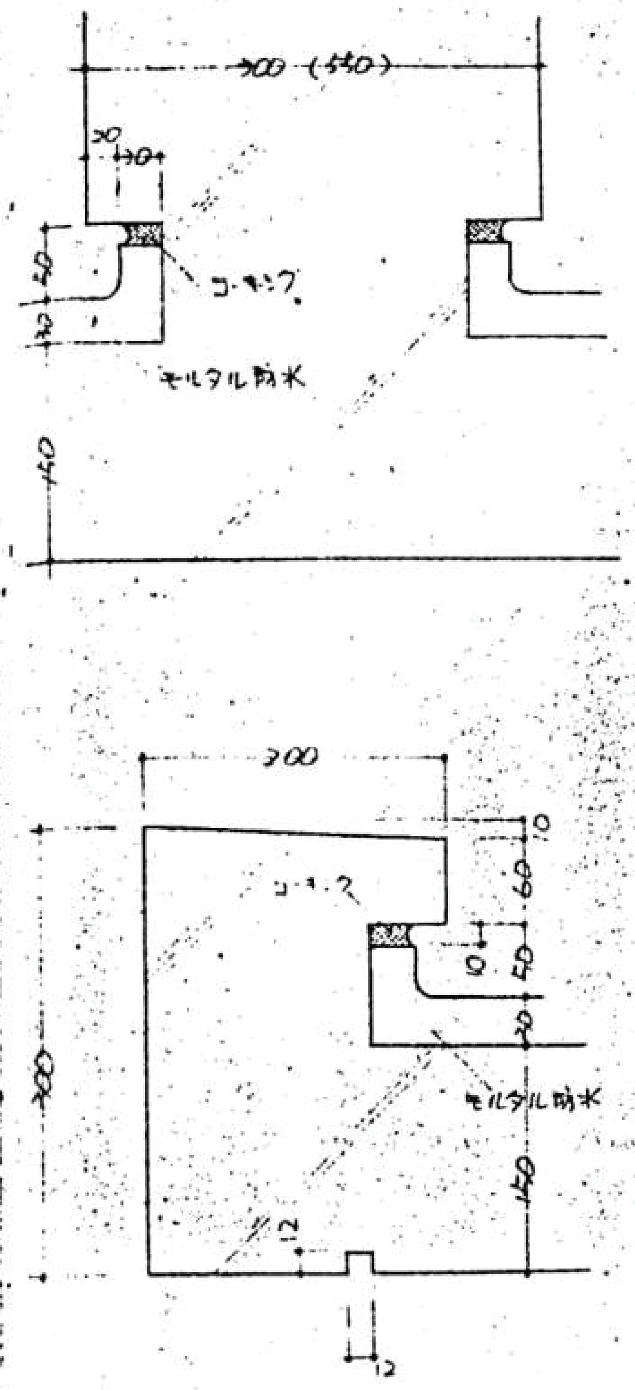

カーテンボックス

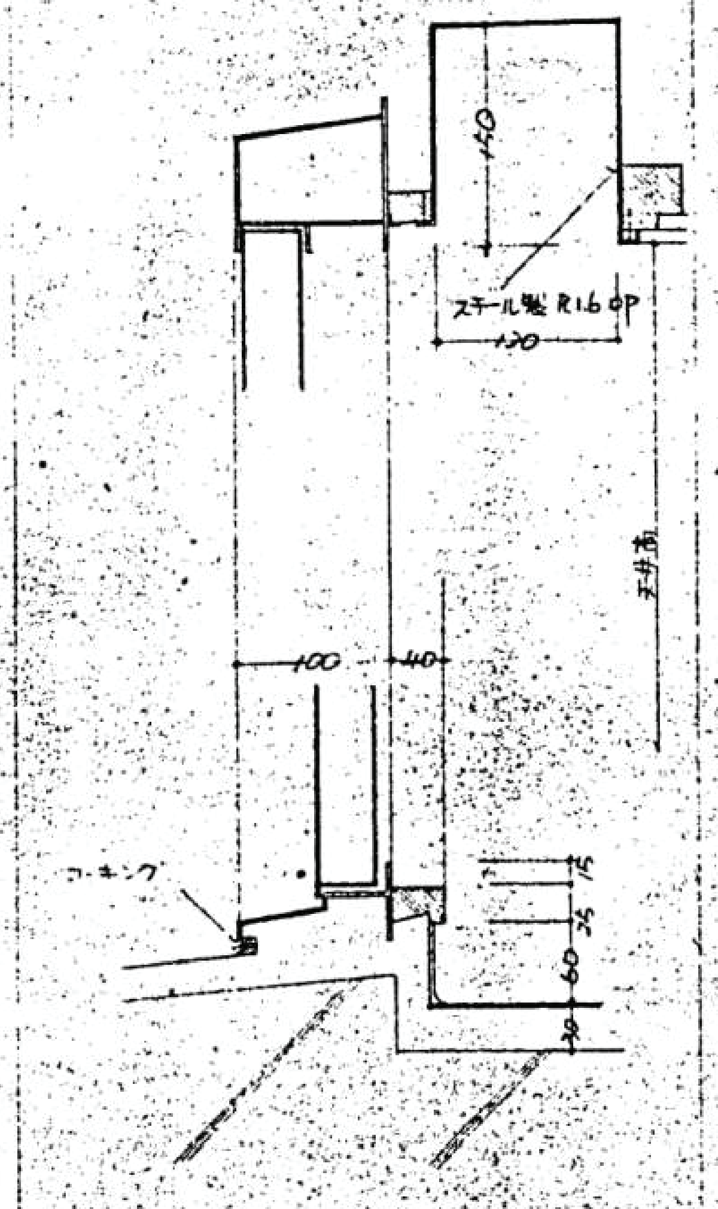

柱.壁外部取合詳細図

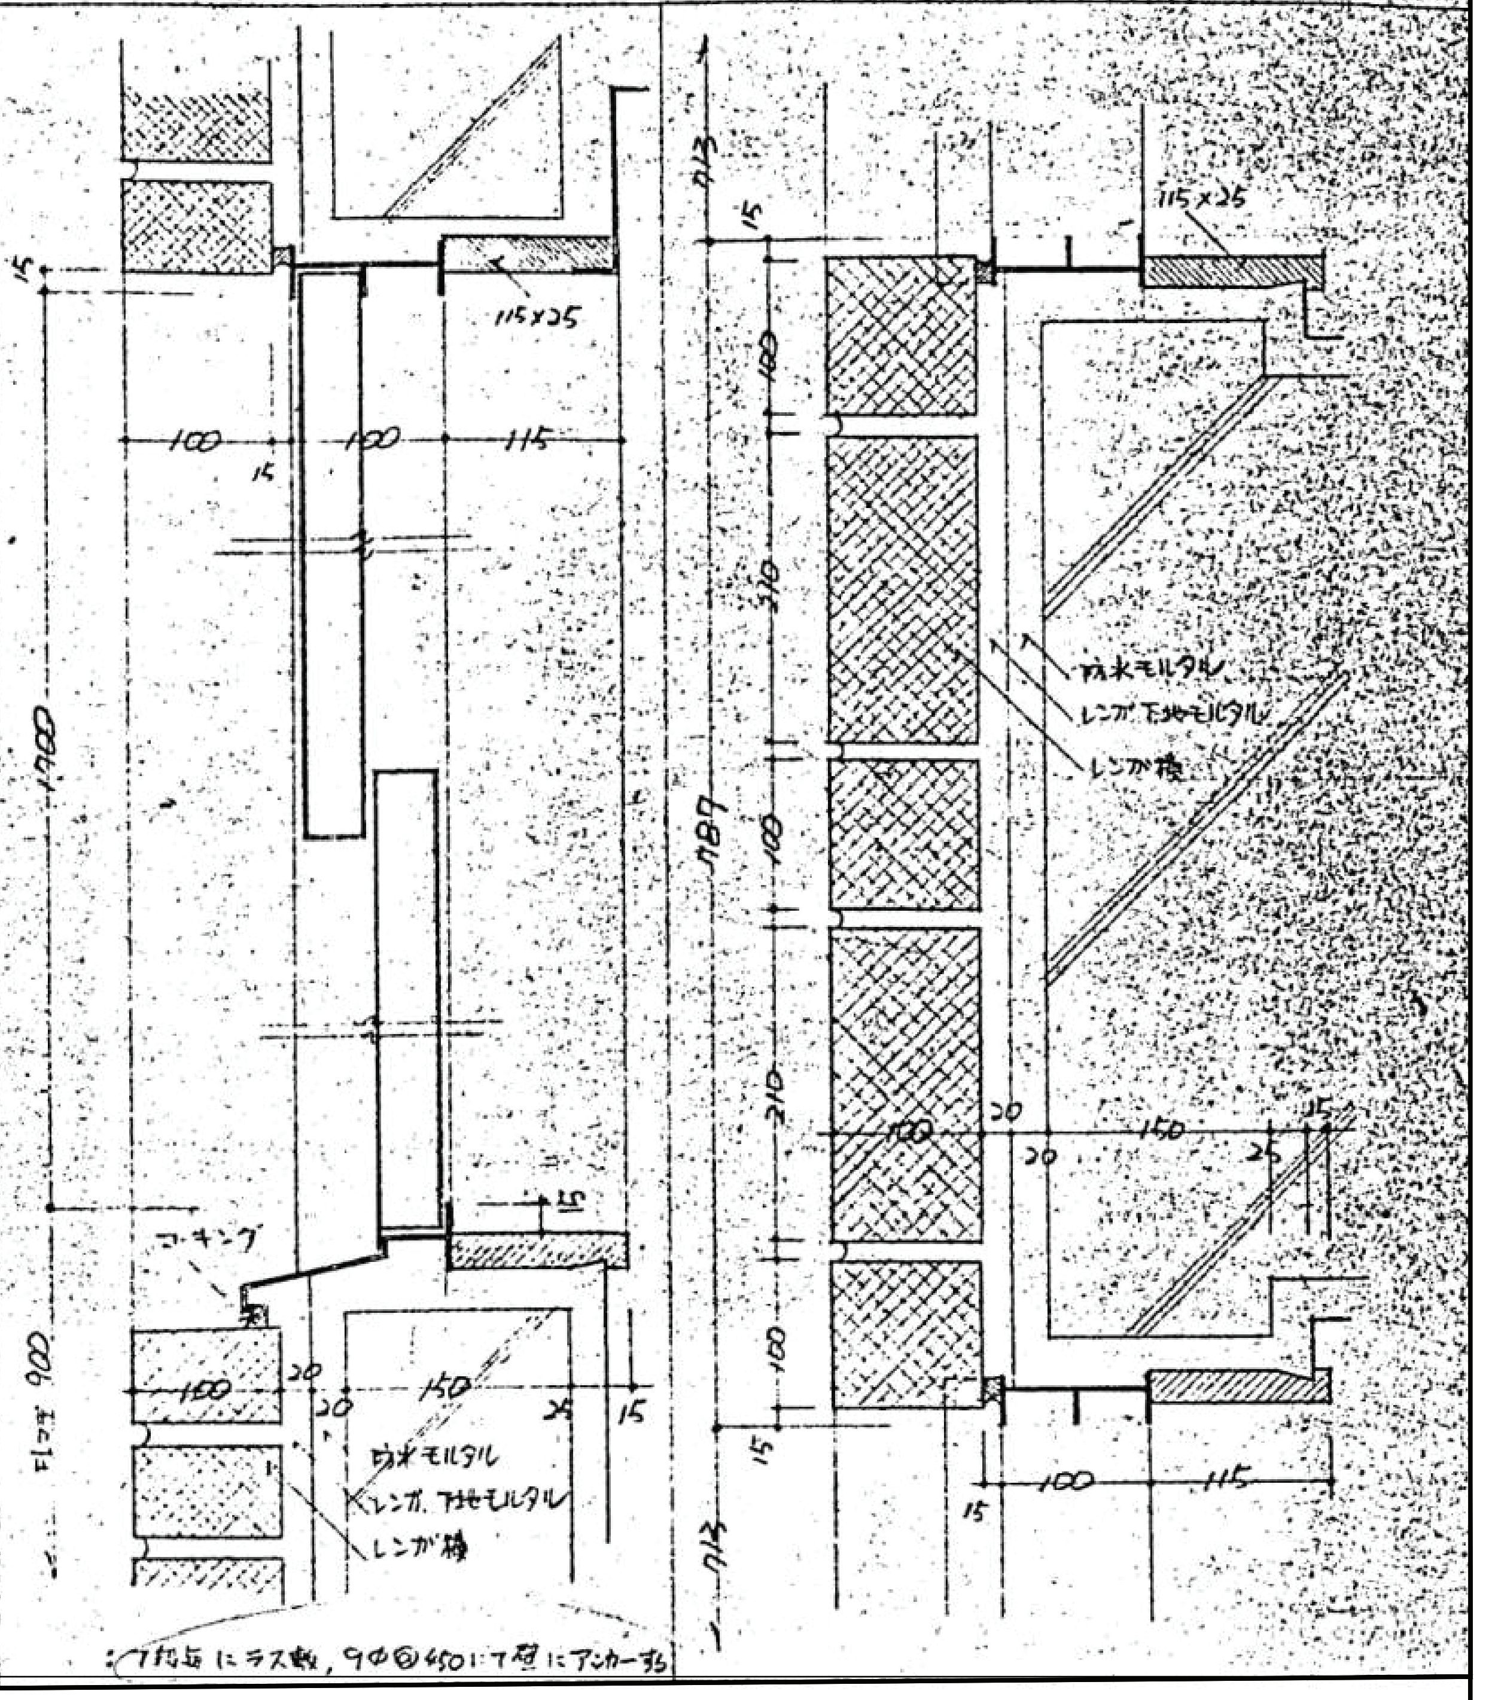

※7段毎にラス敷, 9φ@450にて壁にアンカーする

湯沸及便所等

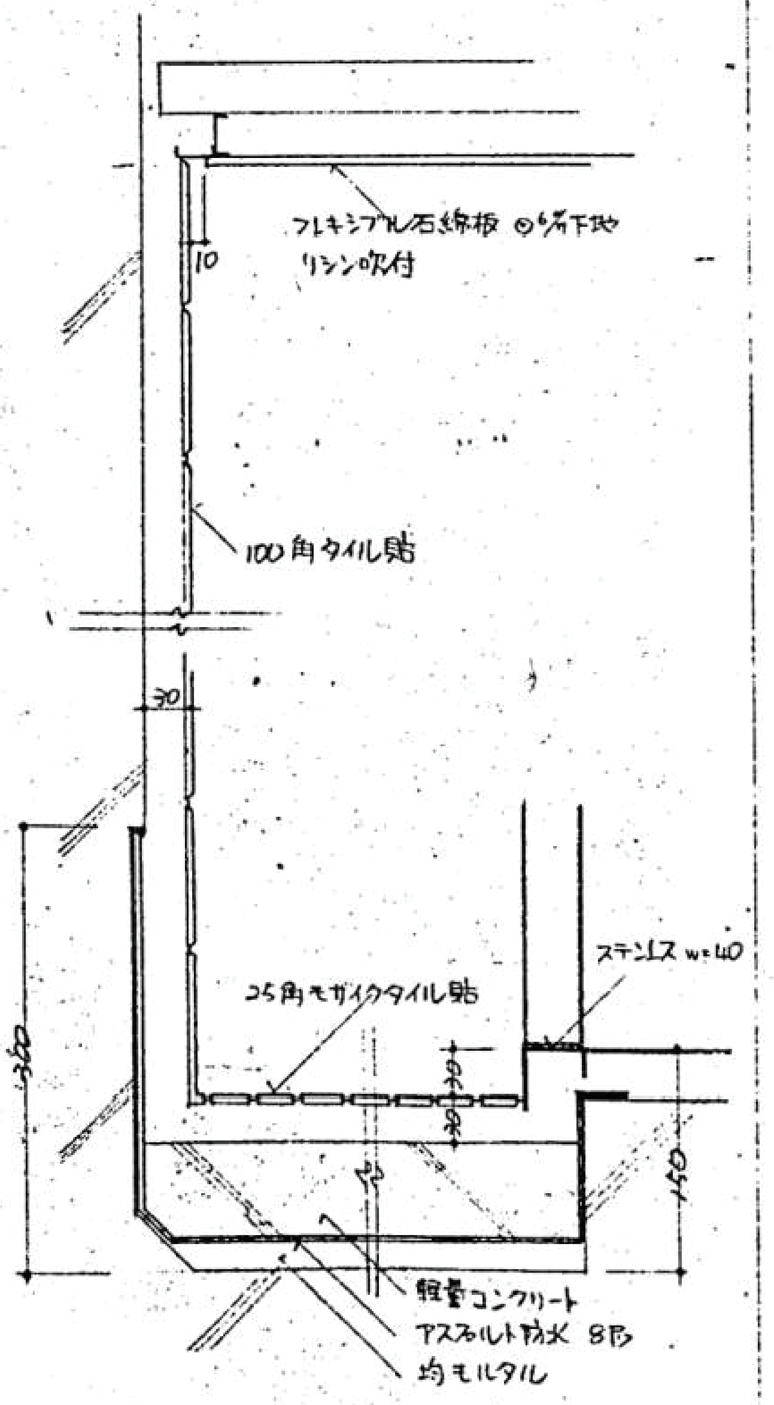

車廊プラットホーム

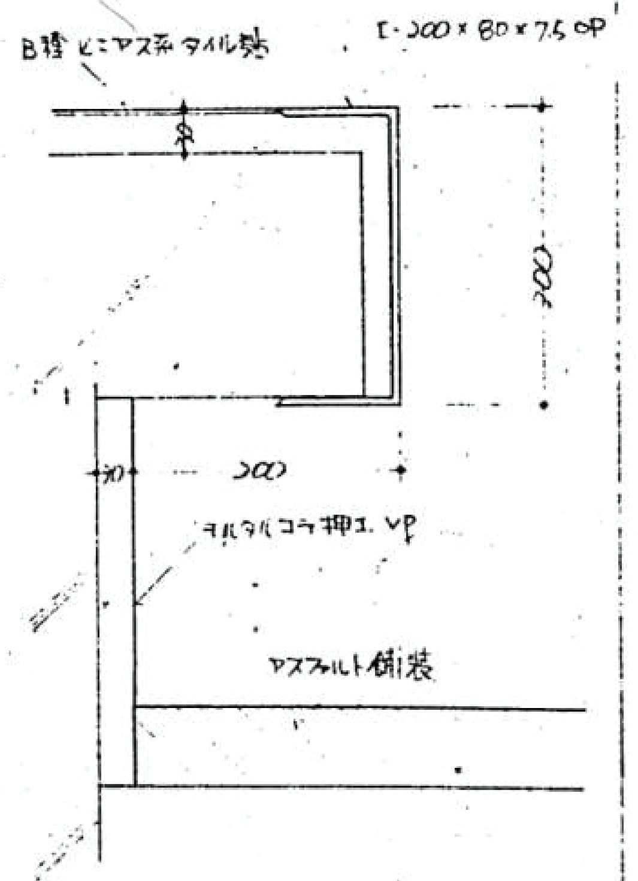

明石市政策局 プロジェクト推進室

SHOWA SEKKEI
株式会社昭和設計
久保 岳
一級建築士 大臣登録第310130号

旧市立図書館解体工事	
A	意匠
47	【撤去】部分詳細図 3
	S=1/ 5

最終版	2026.09.30
見積版	2026.07.16
最終契約版	

（2023年版）

※A3用紙サイズの場合 A1用紙サイズの1/2縮尺

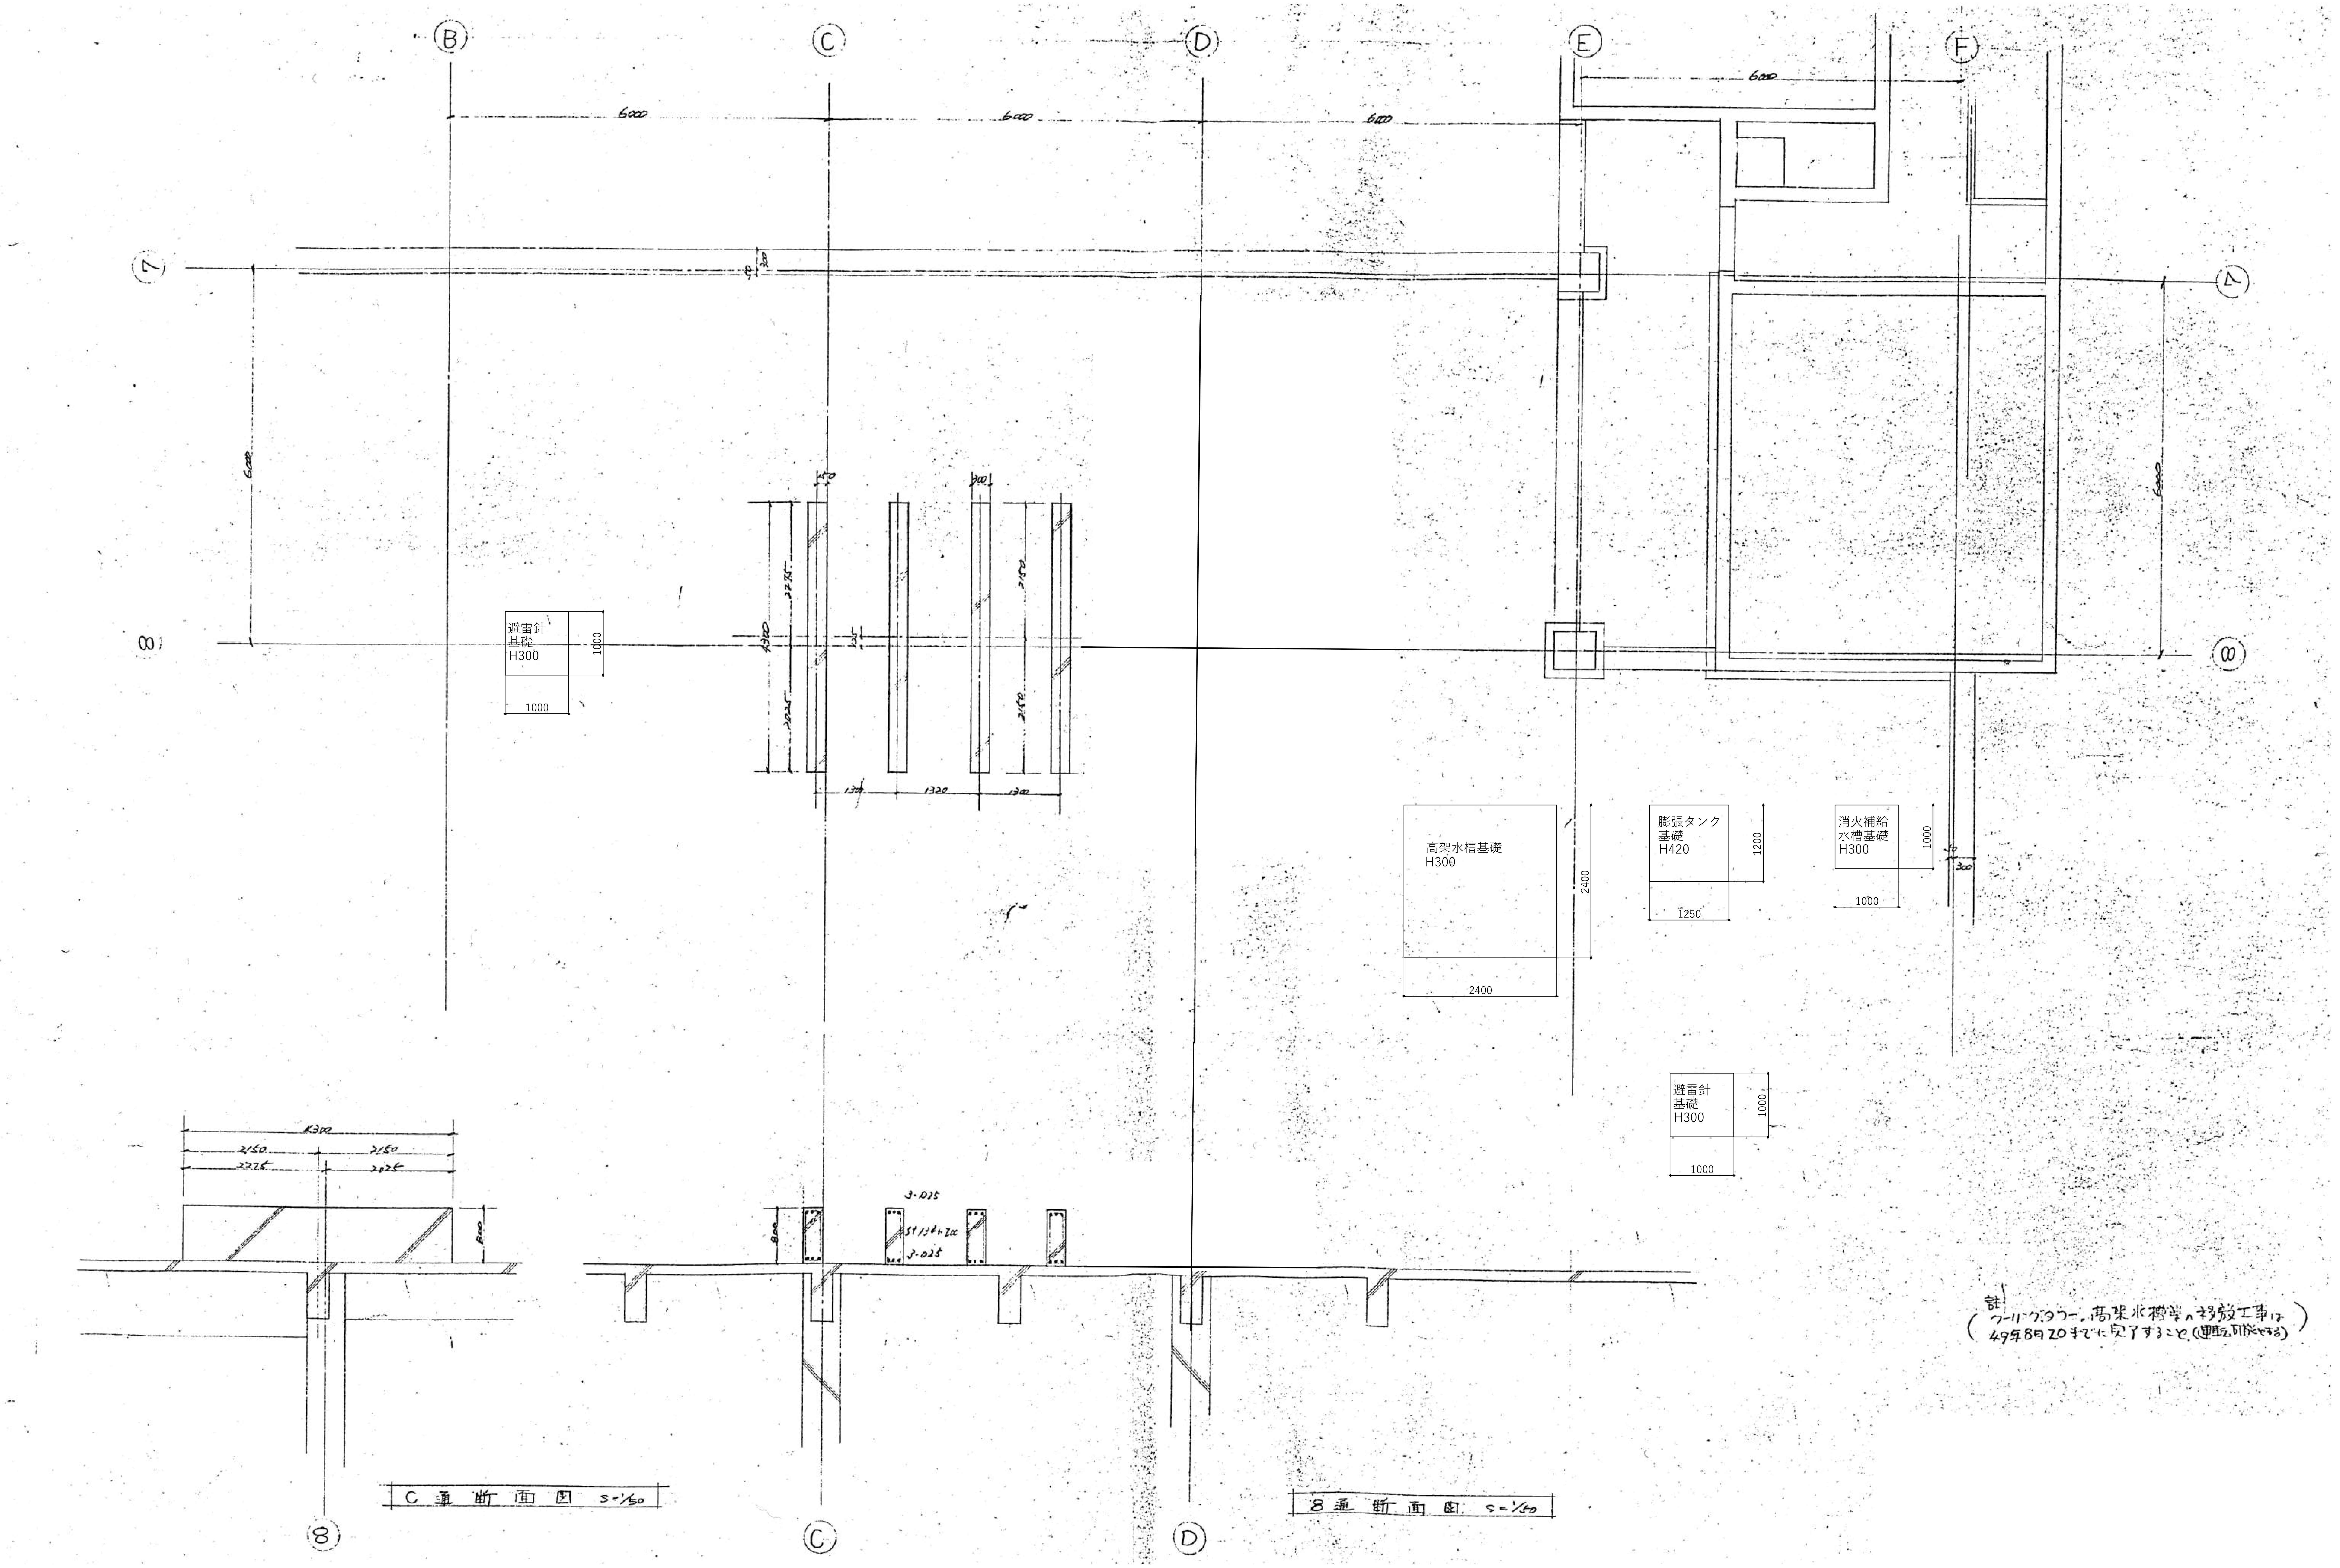

註（クーリングタワー、高架水槽等の移設工事は
49年8月20までに完了すること。(運転可能とする)）

明石市政策局 プロジェクト推進室

SHOWA SEKKEI
株式会社昭和設計
久保 岳
一級建築士 大臣登録第310130号

旧市立図書館解体工事

A	意匠	最終版	2026.09.30
48	【撤去】部分詳細図 4	見積版	2026.07.16
	S=1/ 50	最終契約版	

（2023年版）

※A3用紙サイズの場合 A1用紙サイズの1/2縮尺

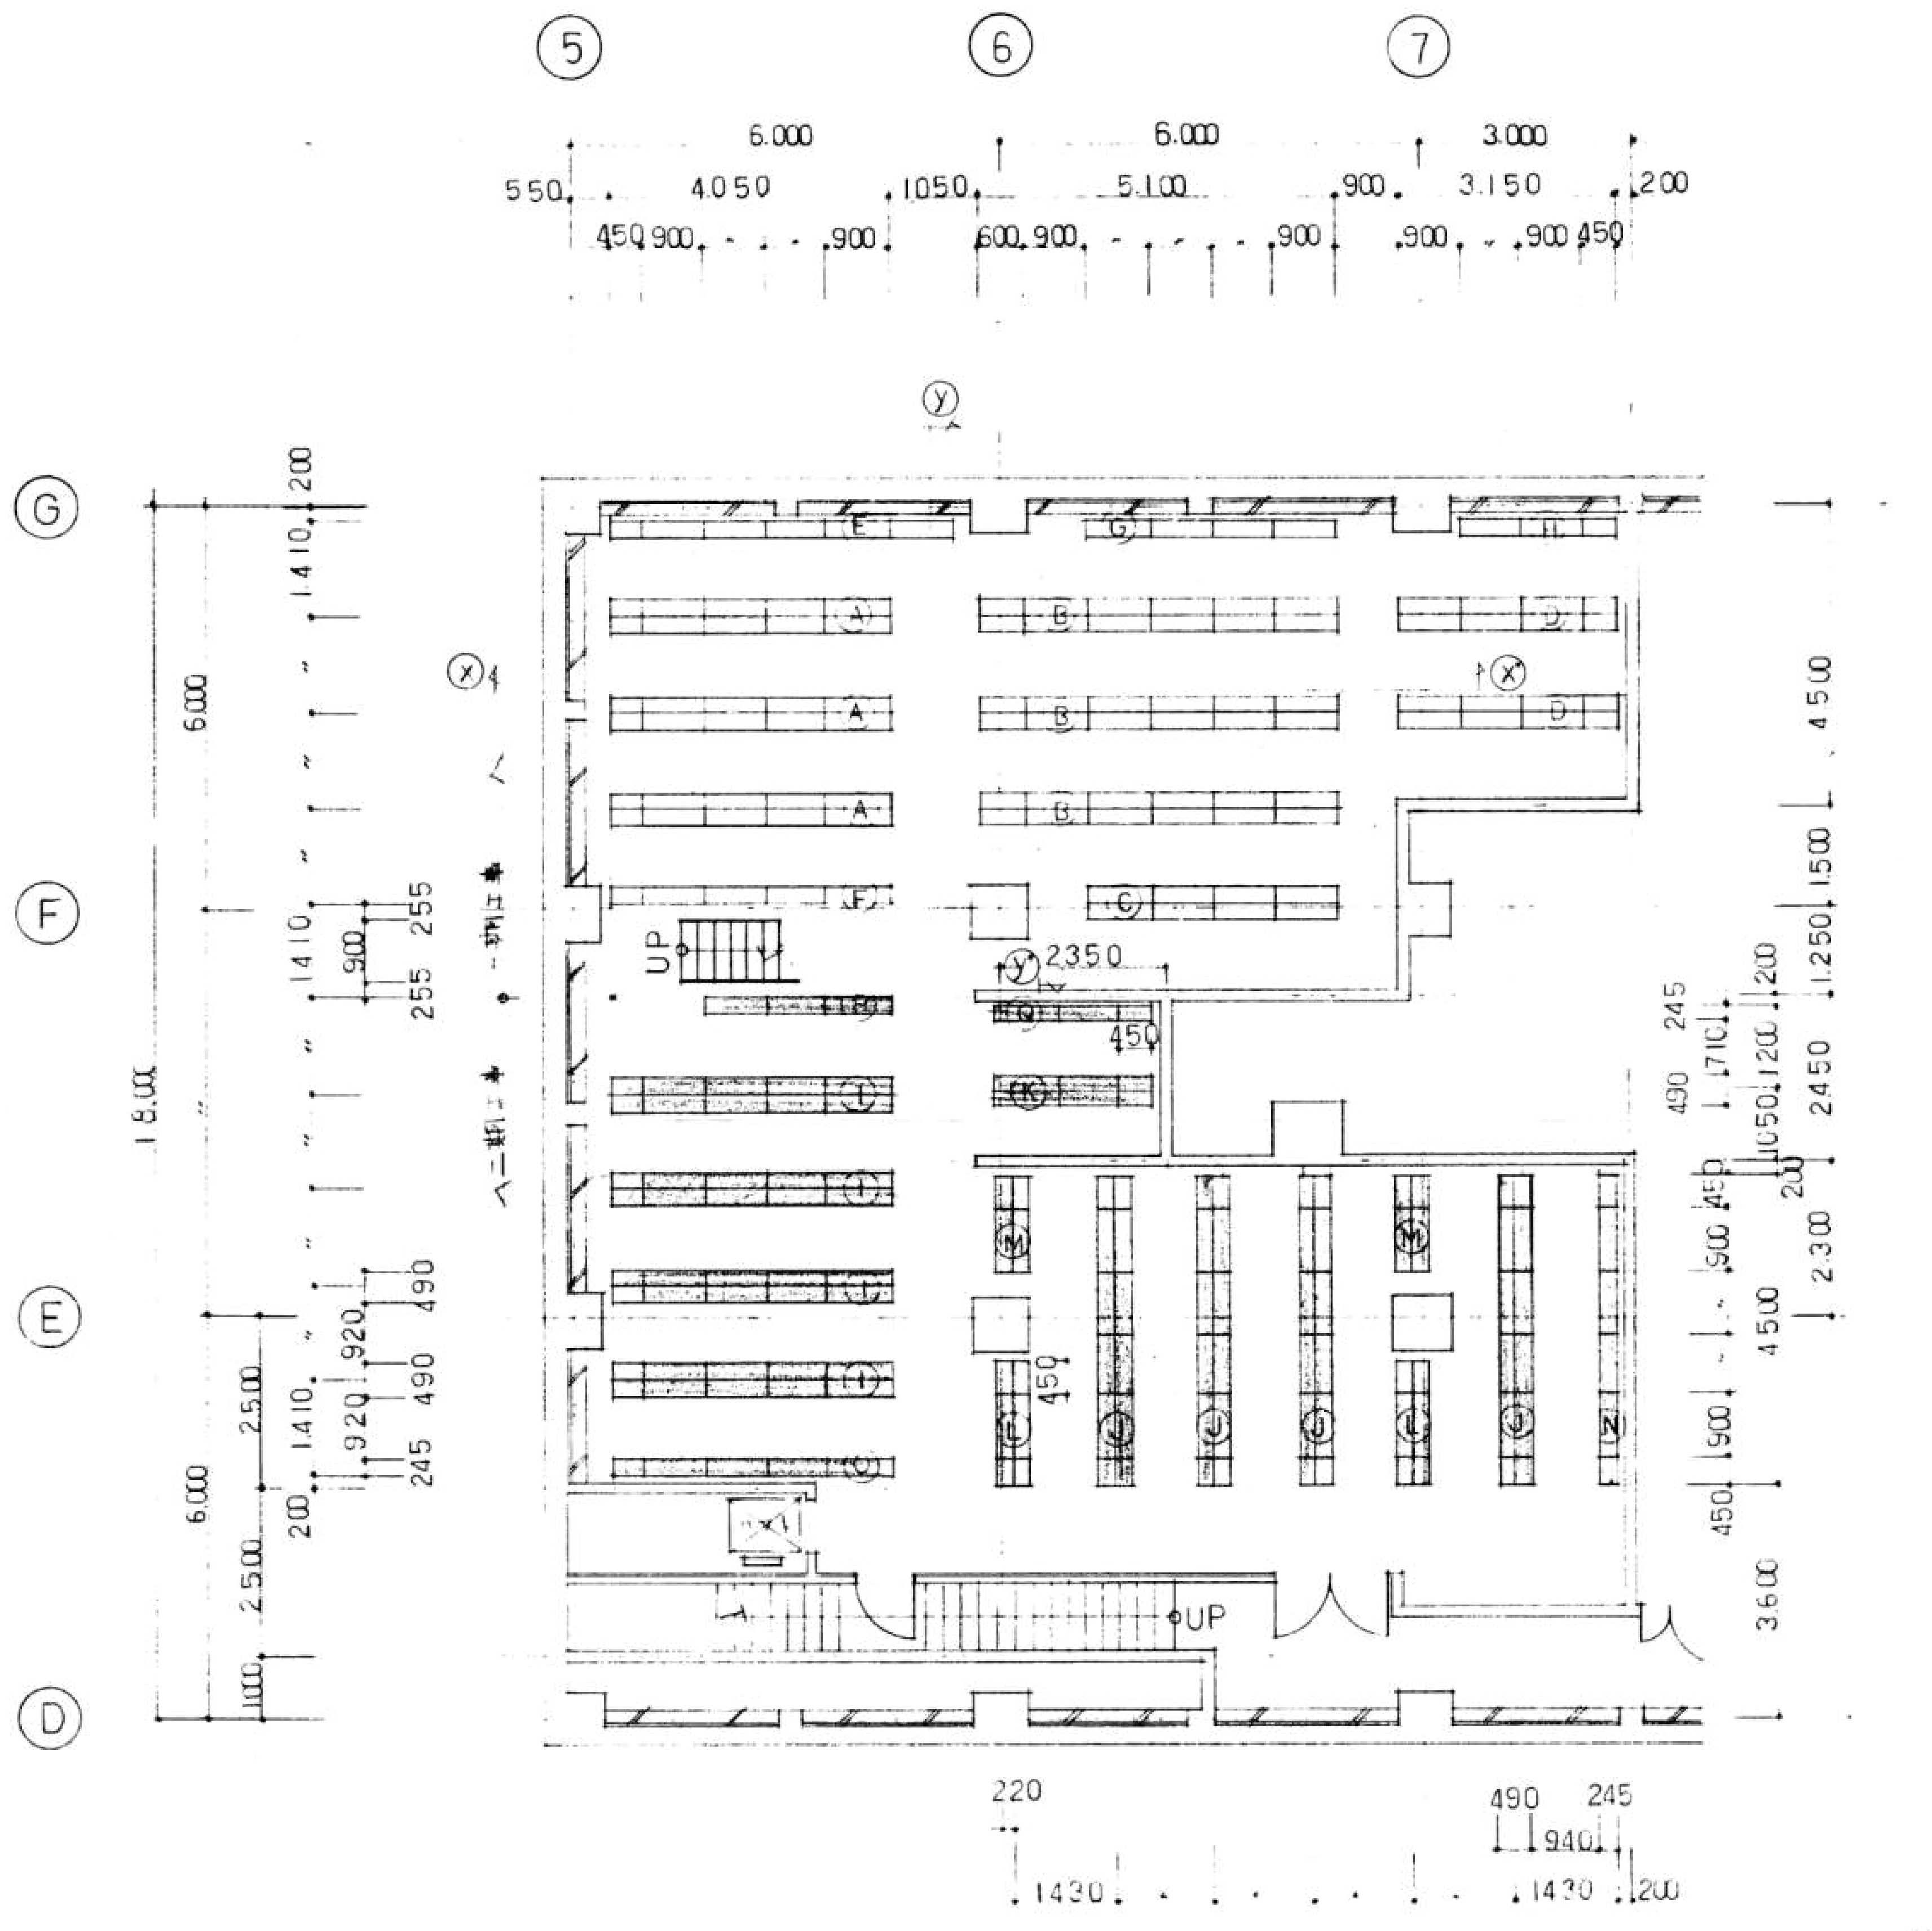

1階平面図 1:100

▨ 二期工事
☐ 一期工事

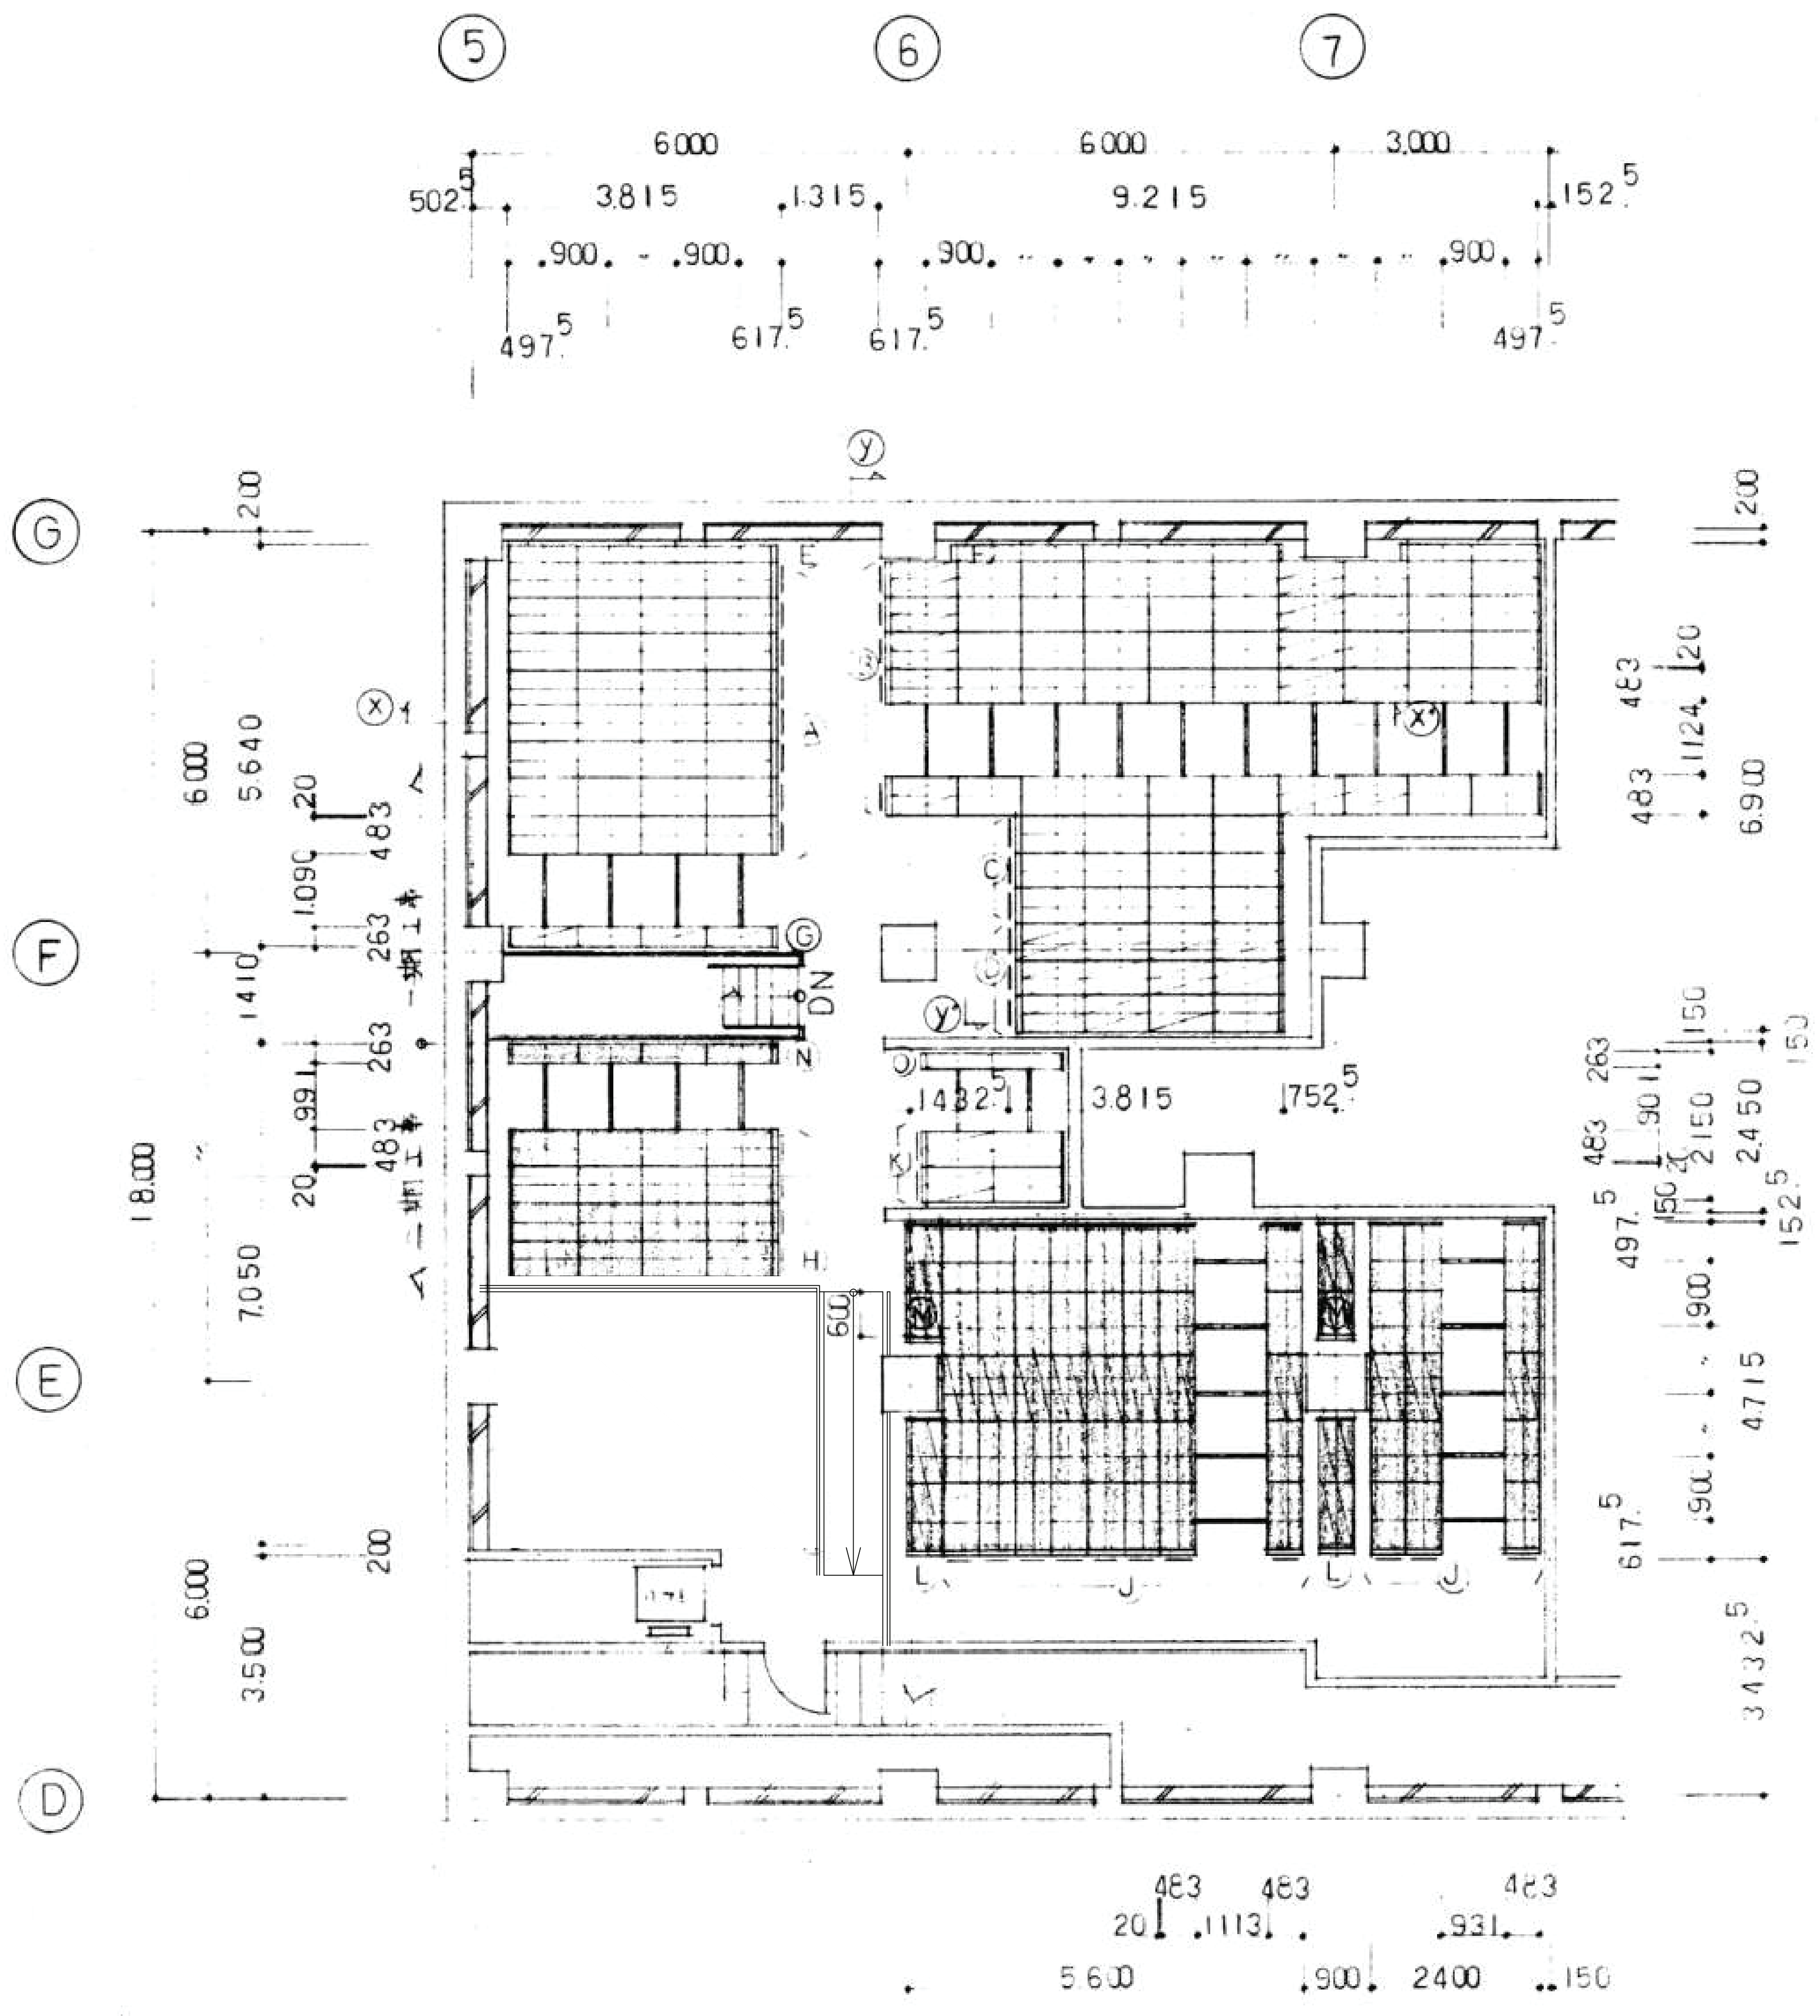

2階平面図 1:100

一期工事

1層

Ⓐ 5連(内1連 W450) 複式 6段 3基
Ⓑ 6〃(〃 W600) 〃 〃 3〃
Ⓒ 4〃 〃 〃 1〃
Ⓓ 4〃(内1連 W450) 〃 〃 2〃
Ⓔ 6〃(〃 〃 単式 〃 1〃
Ⓕ 5〃(〃 〃 〃 〃 1〃
Ⓖ 4〃 〃 〃 1〃
Ⓗ 3〃(内1連 W450) 〃 〃 1〃

延べ連数 W900〜70連 W600〜6連 W450〜13連
棚板枚数 〃〜[illegible]枚 〃〜[illegible]枚 〃〜130枚
収容数 計 [illegible]冊

2層

Ⓐ 4連 複式 可動 6段 8基
Ⓑ 10〃 〃 〃 〃(内3連 5段) 5〃
Ⓒ 4〃 〃 〃 〃 3〃
Ⓓ 4〃 〃 〃 5段 3〃
Ⓔ 4〃 単式 固定 6段 1〃
Ⓕ 5〃 〃 〃 〃 1〃
Ⓖ 4〃 〃 〃 5段 1〃

延べ連数 W900 〜 221連
棚板枚数 〃 〜 1232枚
収容数 計 [illegible]冊

1層＋2層 計 [illegible]冊

二期工事

1層

Ⓘ 5連(内1連 W450) 複式 6段 4基
Ⓙ 6〃(内2連 W450) 〃 〃 4〃
Ⓚ 3〃(内1連 〃) 〃 〃 1〃
Ⓛ 3〃(内2連 〃) 〃 〃 2〃
Ⓜ 2〃(内1連 〃) 〃 〃 2〃
Ⓝ 6〃(内2連 〃) 単式 〃 1〃
Ⓞ 5〃(内1連 〃) 〃 〃 1〃
Ⓟ 3〃 〃 〃 1〃
Ⓠ 3〃(内1連 W450) 〃 〃 1〃

延べ連数 W900〜61連 W450〜42連
棚板枚数 〃〜[illegible]枚 〃〜420枚
収容数 計 [illegible]冊

2層

Ⓗ 4連 複式 可動 6段 7基
Ⓘ 〃 〃 〃 〃 4〃
Ⓙ 5〃 〃 〃 〃段(内1連 5段) 1〃
Ⓚ 2〃 〃 〃 〃(〃 〃) 2〃
Ⓛ 2〃 〃 固定 〃段 2〃
Ⓜ 2〃(内1連 W600) 複式 固定 6段 2〃
Ⓝ 4〃 単式 固定 6段 2〃
Ⓞ 2〃 〃 〃 〃(内1連 5段) 1〃

延べ連数 W900〜[illegible]連 W600〜4連
棚板枚数 〃〜1345枚 〃〜20枚
収容数 計 40[illegible]冊

1層＋2層 計 [illegible]冊

総収容数 42[illegible]冊

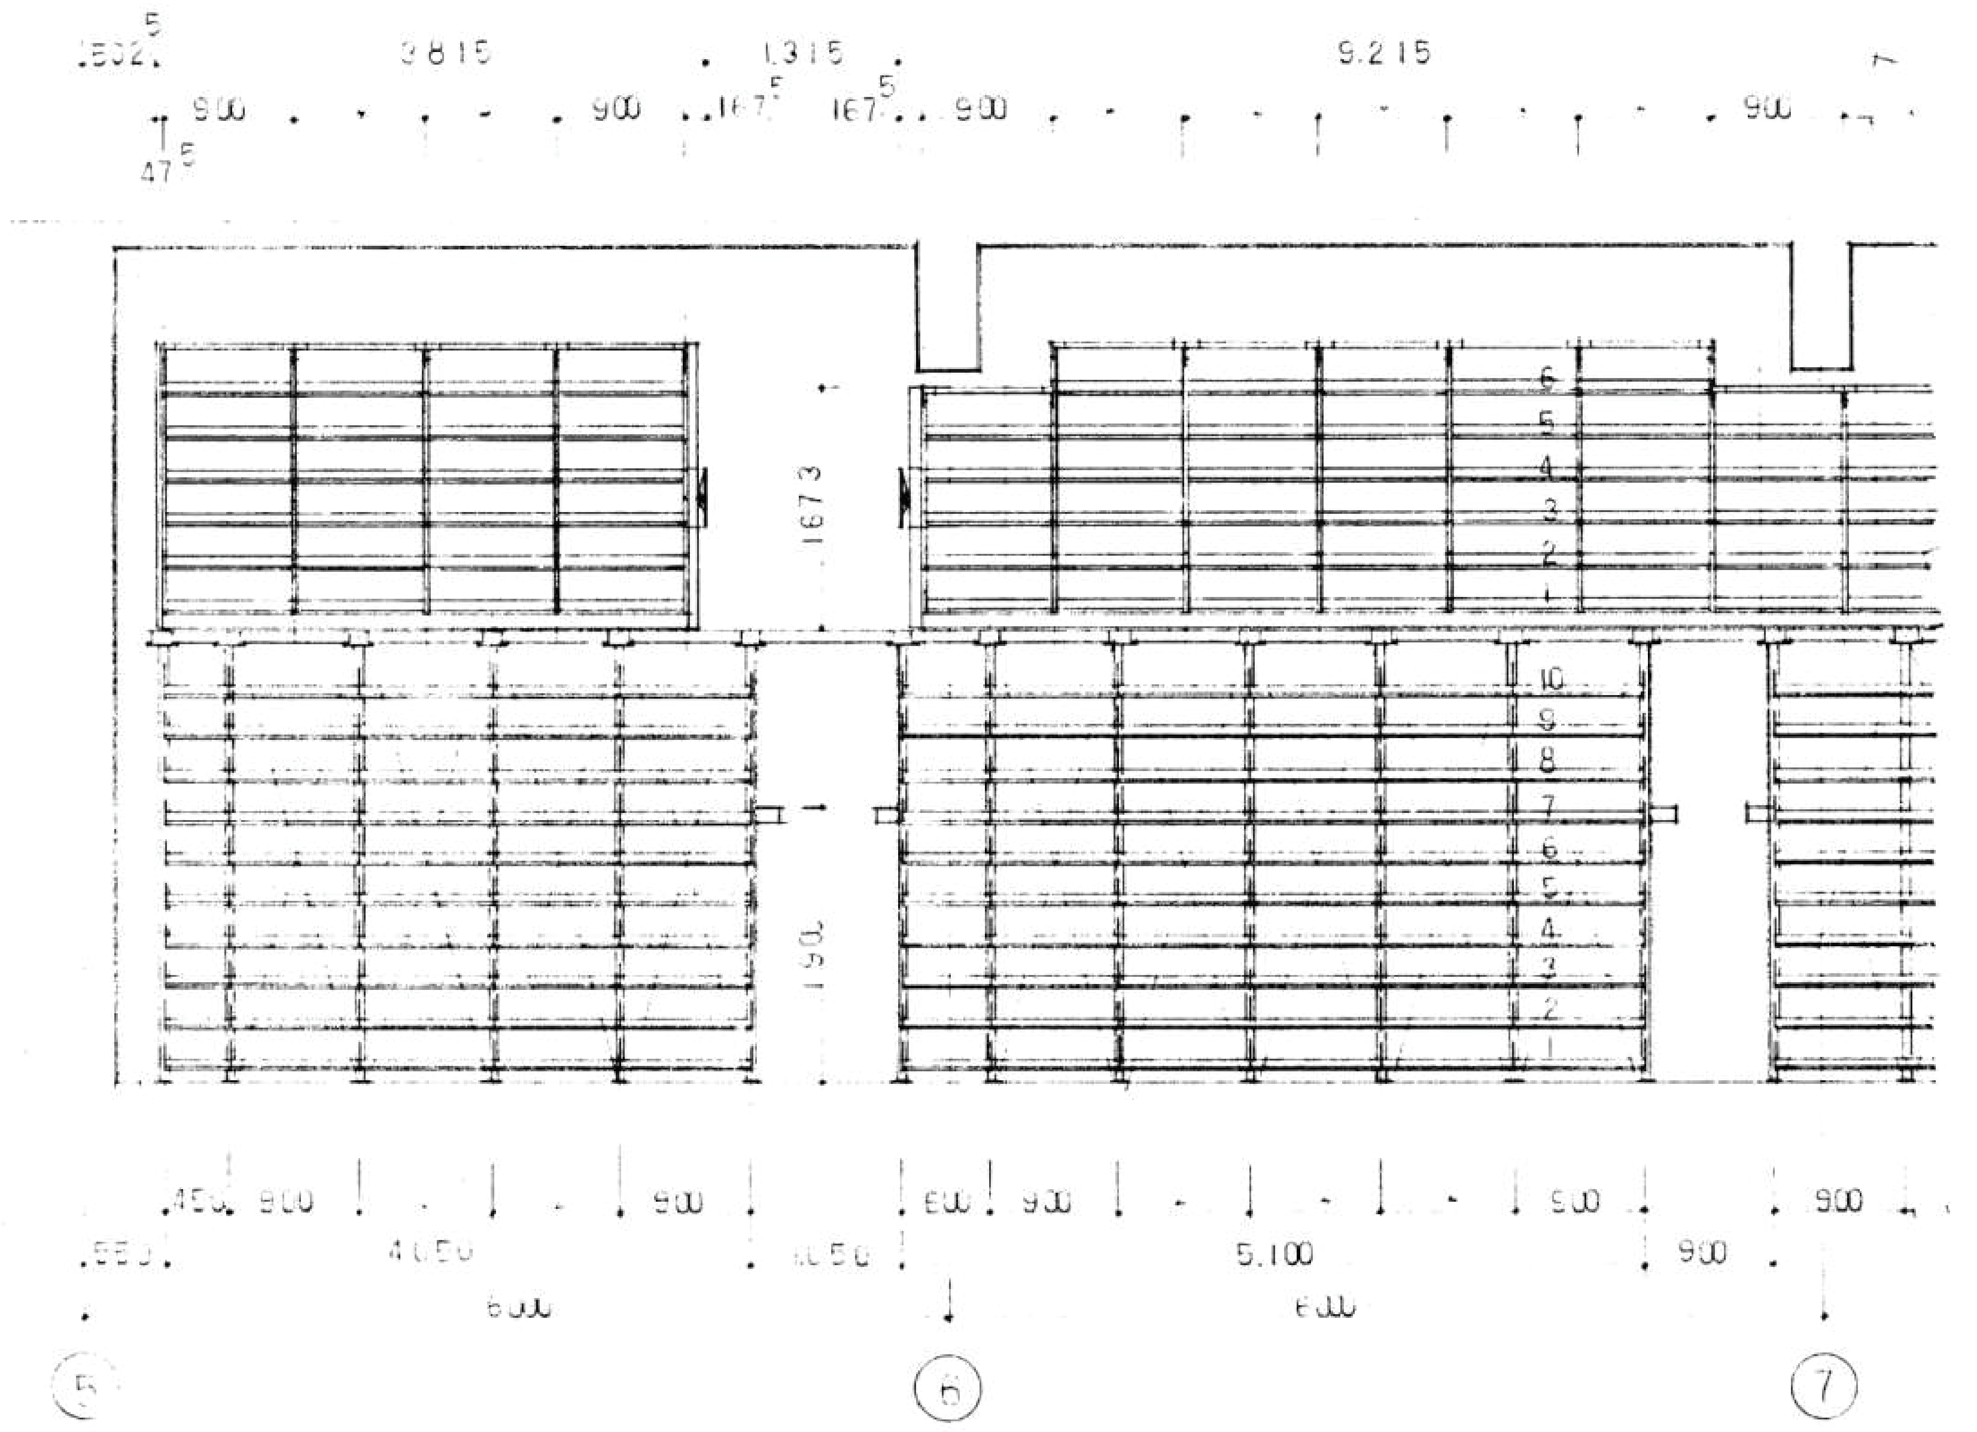

Ⓧ-Ⓧ 断面図 1:50

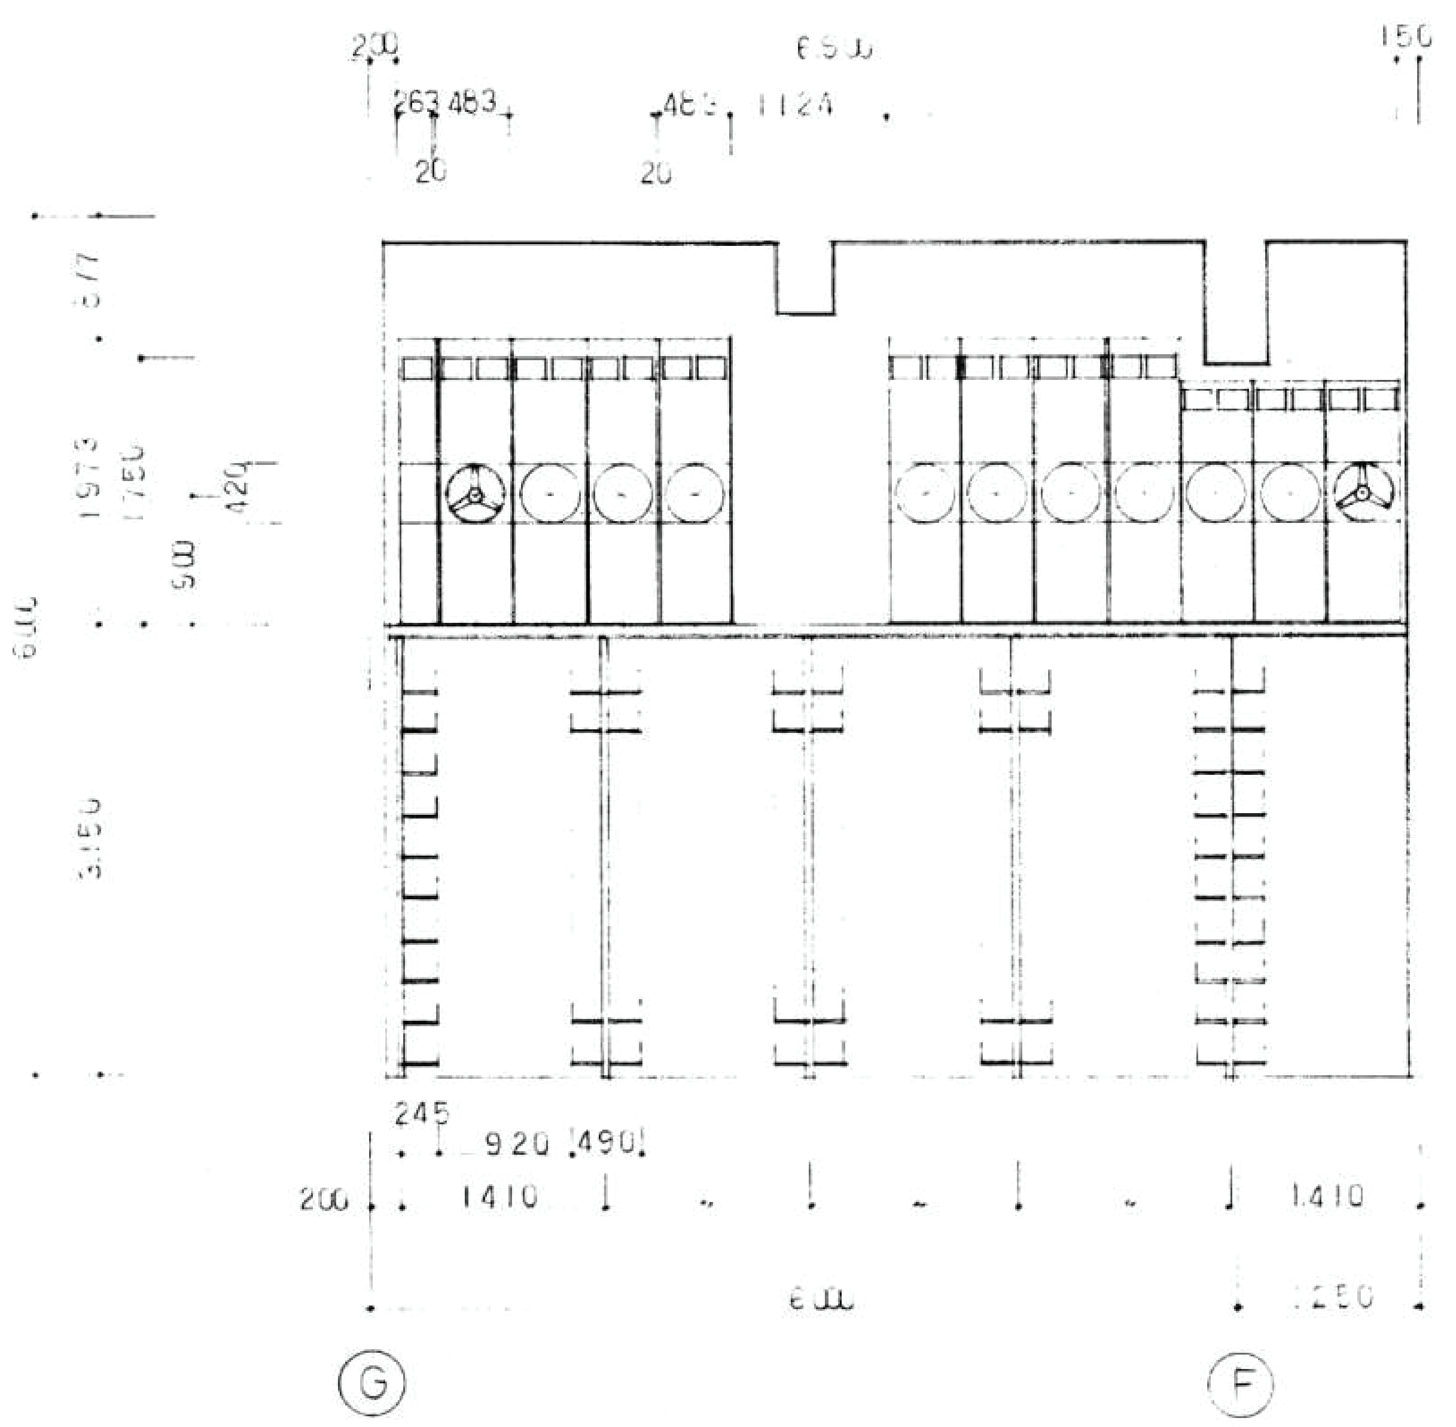

Ⓨ-Ⓨ 断面図 1:50

明石市政策局 プロジェクト推進室

旧市立図書館解体工事

SHOWA SEKKEI
株式会社昭和設計

久保 岳
一級建築士 大臣登録第310130号

A	意匠	最終版	2026.09.30
49	【撤去】積層書架詳細図	見積版	2026.07.16
	S=1/ 200	最終契約版	

(2023年版)

※A3用紙サイズの場合 A1用紙サイズの1/2縮尺

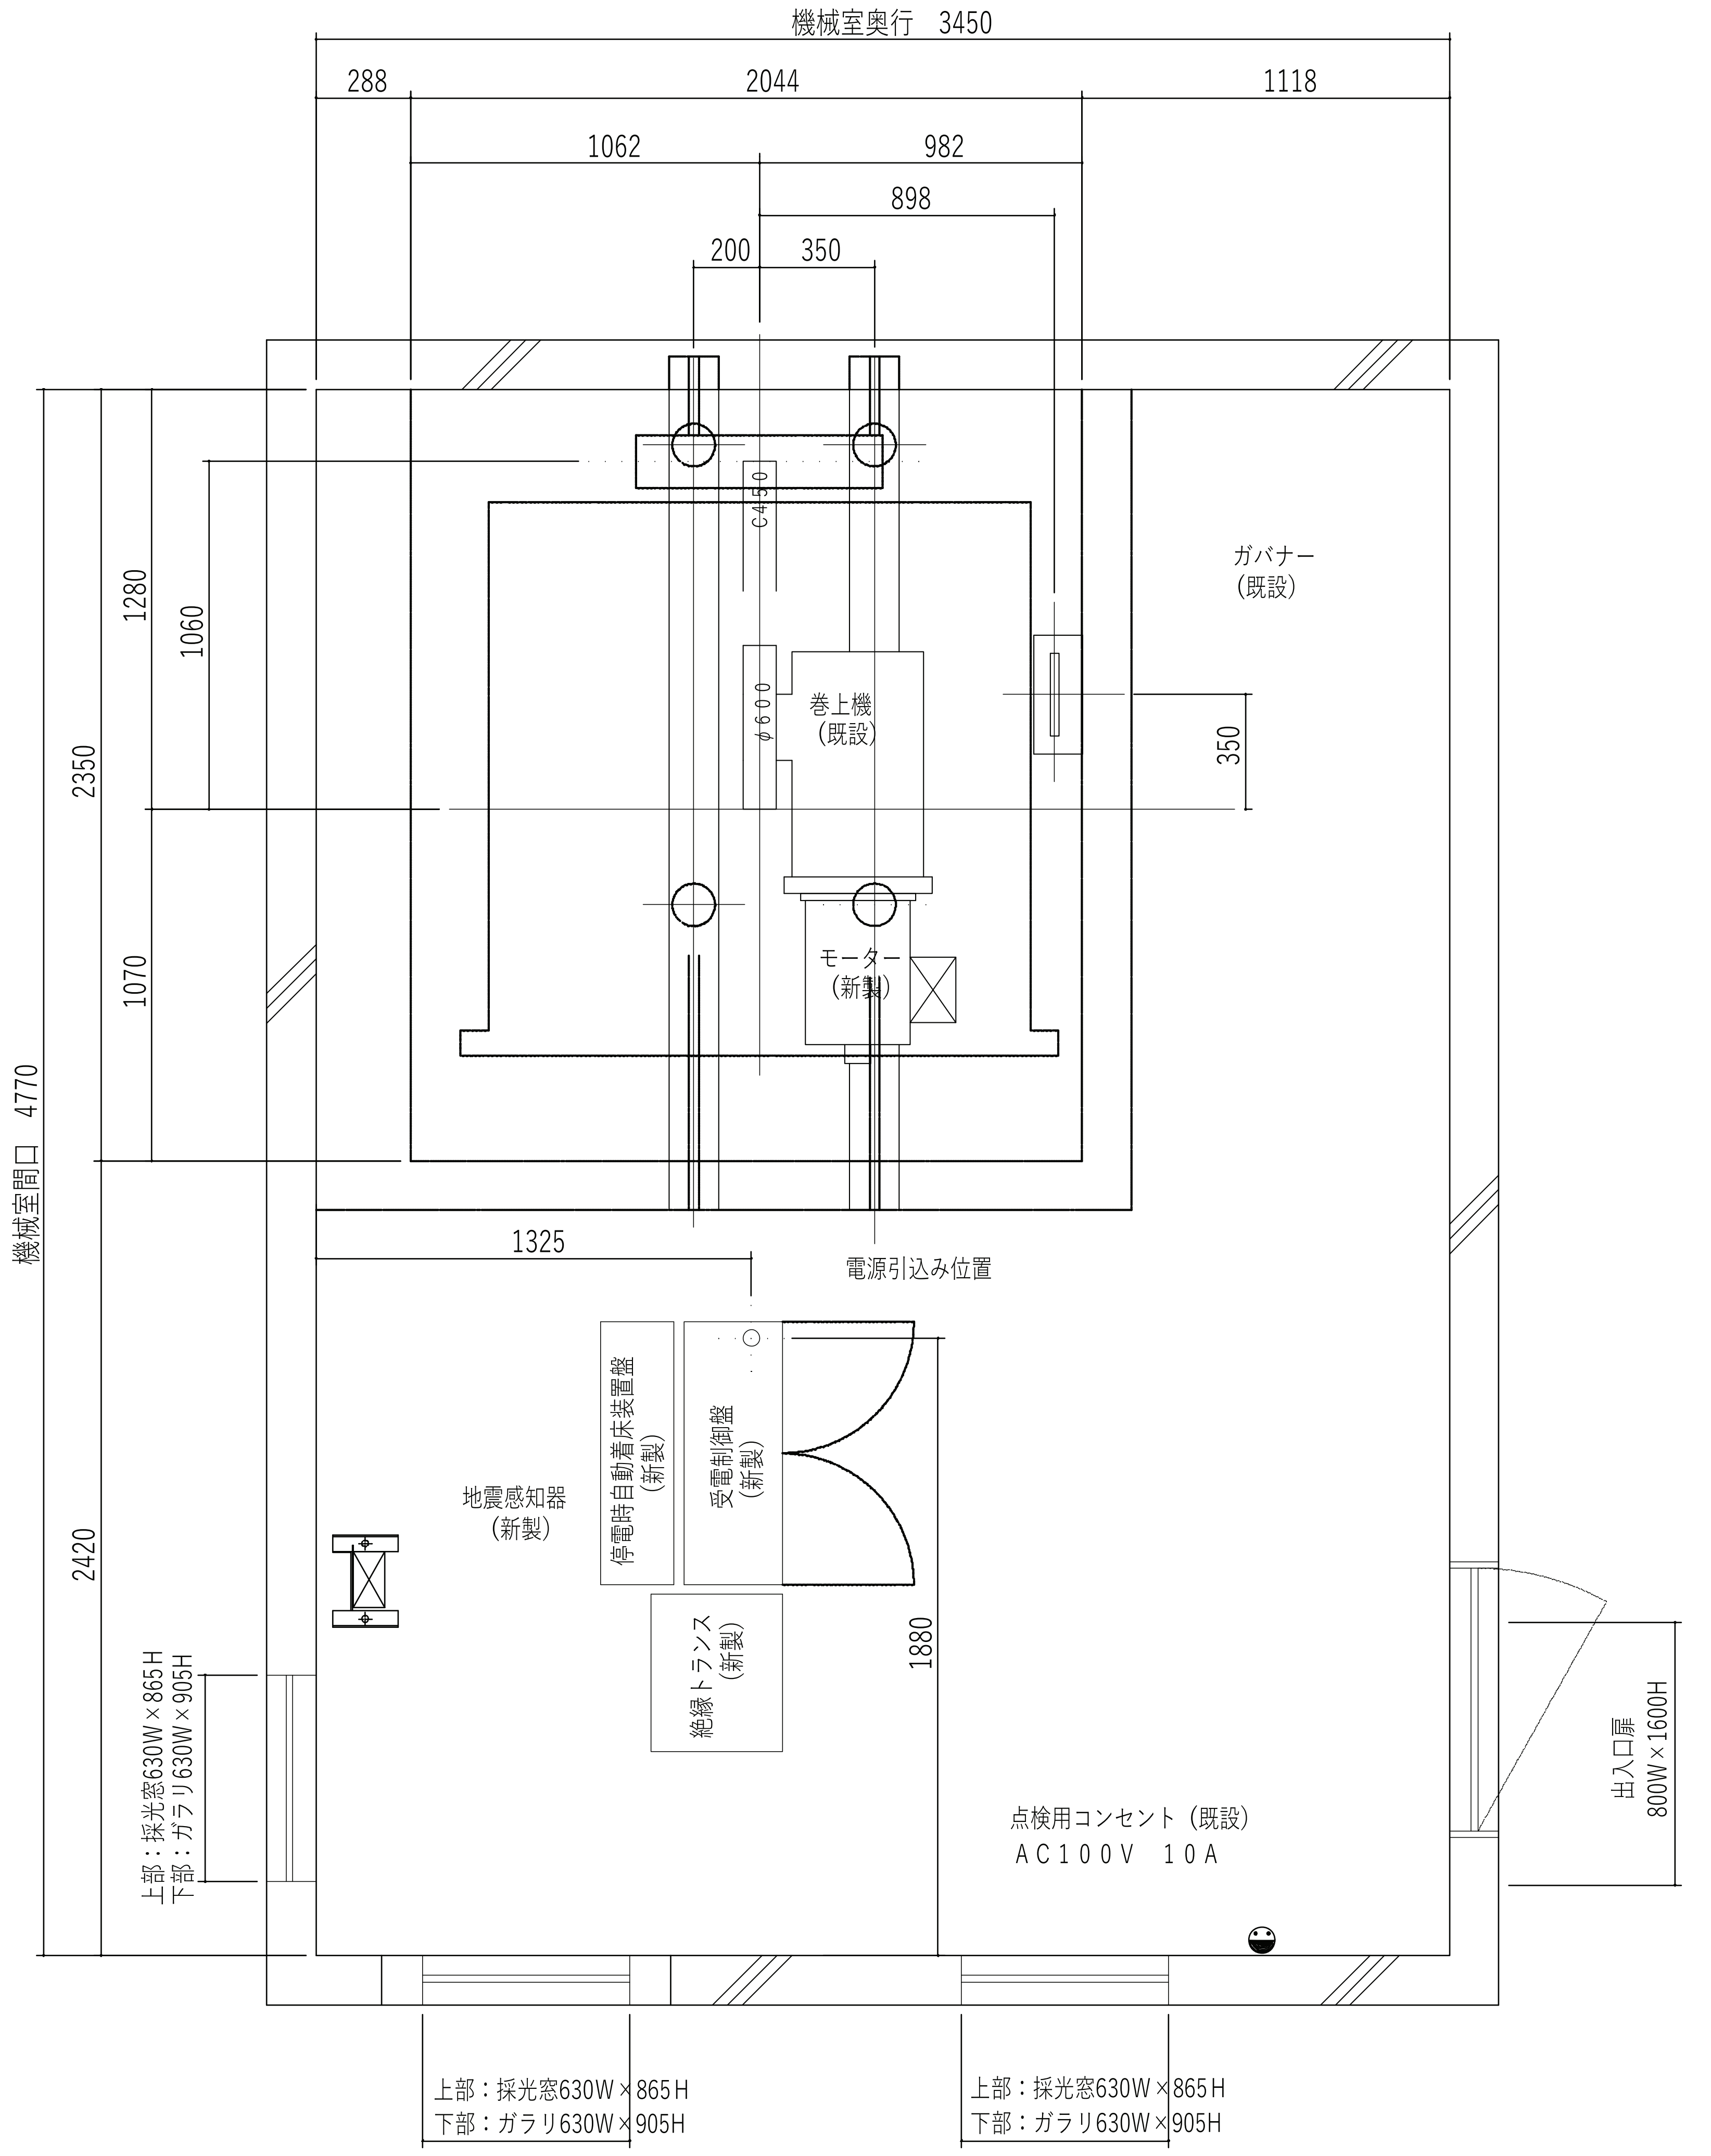

機械室平面図（１／２０）

注記）１．制御盤、停電時自動着床装置盤、地震感知器及び
絶縁トランスの設置位置は、変更になる場合がある。

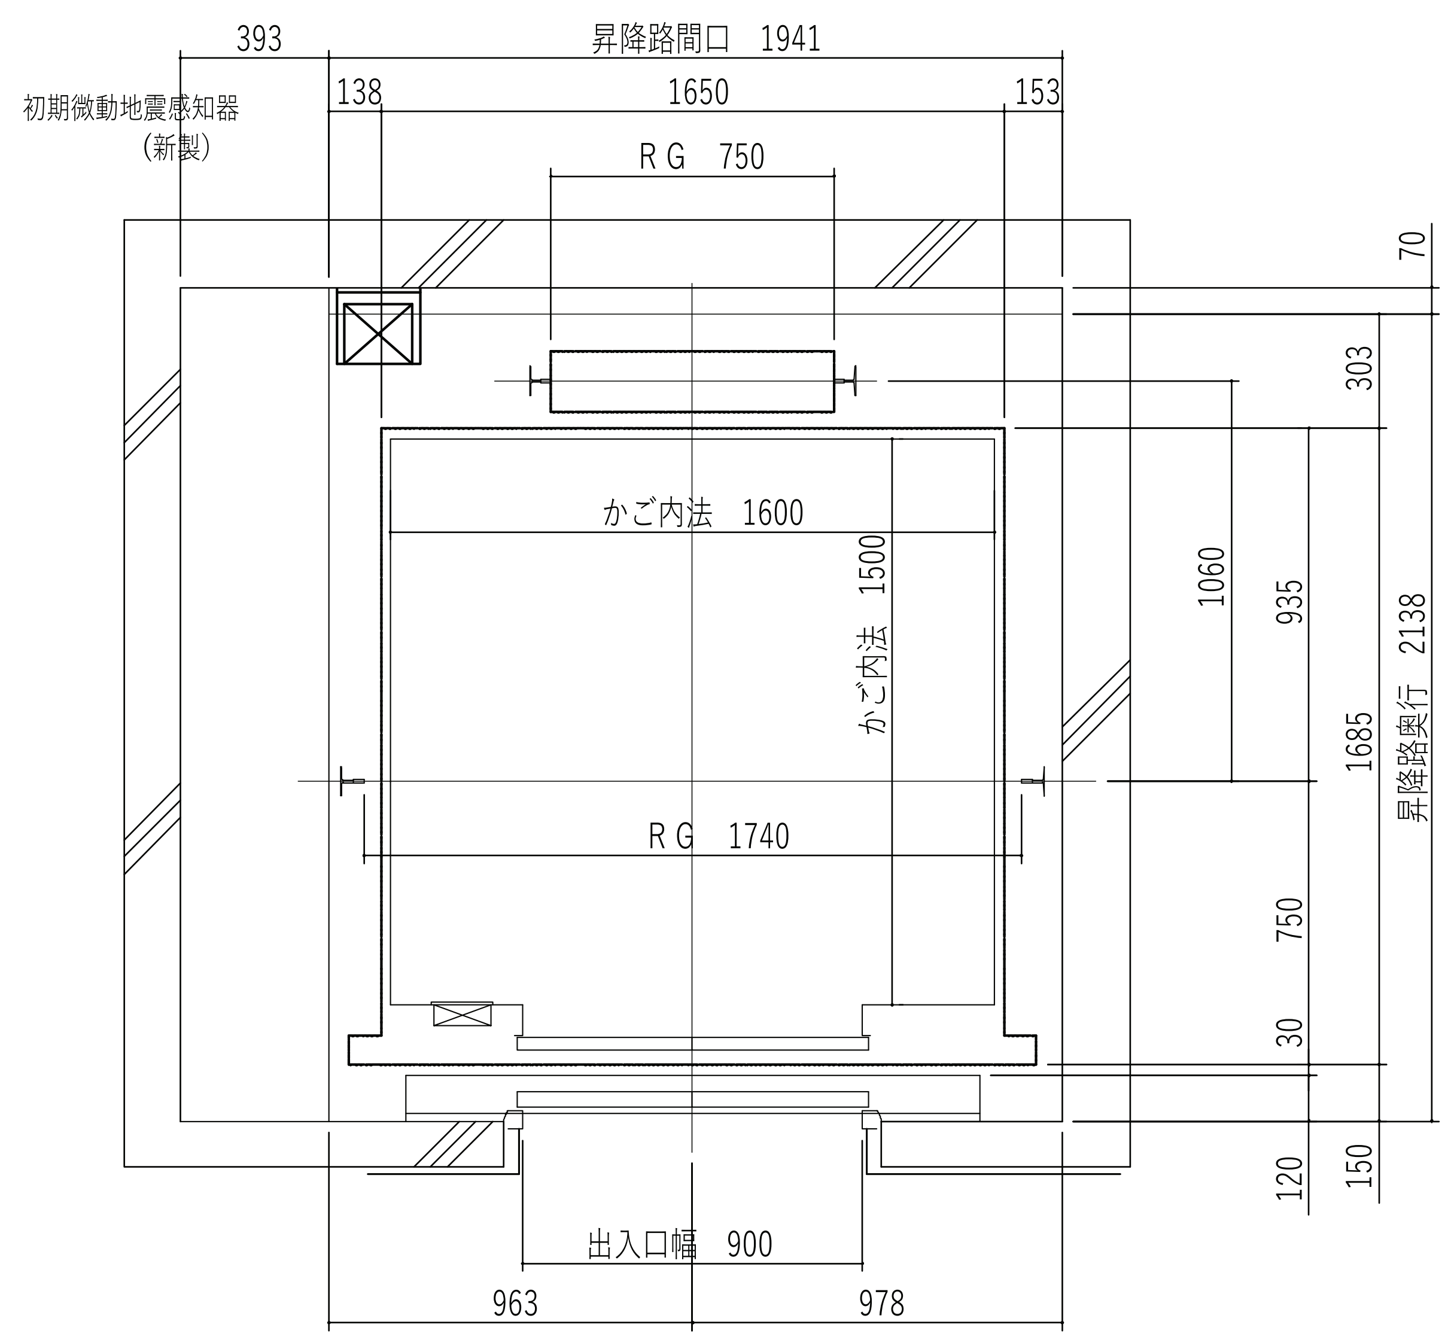

昇降路平面図（１／２０）

注記）１．初期微動地震感知器の設置位置は変更になる場合がある。

エレベーター仕様	
用　途	乗　用
積載質量	１０００ｋｇ　　１５人乗
定格速度	９０ｍ／ｍｉｎ
制御方式	交流インバータ制御
カゴ内法	間口１６００×奥行１５００×出入口高２１００
停止階	3個所　（1～3階）
行　程	９０００　ｍｍ
全　高	１５９１０　ｍｍ
電　源	動力用　ＡＣ3Ｃ　２１０Ｖ　６０Ｈｚ
電動機	ＡＣ　１５　ＫＷ
連絡装置	同時通話式インターホン
鋼　索	１２　Ｃ　×　5本　（１：１）

	改修内容	主な取替機器	主な機能新製取付機器
1	インバータ制御方式に改修	制御盤	
		トラクションモーター	
		テールコード（平型）	
		絶縁トランス	
		リミットスイッチユニット（上下）	
		操作盤：ステンレス　ヘアライン仕上	
2	天井照明改造	天井照明部品（ＳＬ－１）	
		追加ウェート	
3	かご敷居取替	かご敷居：アルミ成形品	
4	マルチビームドアセンサー（２Ｄ）取付	前柱：ステンレス　ヘアライン仕上	マルチビームドアセンサー（２Ｄ）
5	地震時管制運転装置取付		地震感知器（Ｈセンサー）
			地震感知器（Ｖセンサー）
6	火災時管制運転装置取付		火災時管制運転装置（自動）
7	フェッシャープレート取付		フェッシャープレート取付
8	はーとふるパック		車いす用主副操作盤
	（廉価版車いす仕様改造）		車いす一体型インジケーター
			注意銘板（和文）
			鏡：スンレスミラー
			ハンドレール：樹脂製
			荷摺板：樹脂製
			かご位置検出装置
9	停電時自動着床装置取付		停電時自動着床装置
１０	耐震構造強化（Ｂクラス）		巻上機移動転倒防止対策
			主ロープ外れ止め対策（シーブ側・プーリ側）
			制御盤・停電時自動着床装置転倒防止対策
			機械台転倒防止対策
			かごガイド装置外れ止め対策
			つり合いおもりガイド装置外れ止め対策
			つり合いおもり脱落防止対策
			つり合いおもり中間ストッパー追加対策
			調速機ロープ振れ止め対策
			調速機ロープ保護対策
			レールブラケットつなぎ
			レールブラケット追加対策
１１	視覚障がい者仕様改造		音声案内装置＆スピーカー、点字銘板取付
１２	非常放送用スピーカー取付		スピーカー
１３	ドアシグナル付きセフティシュー	セフティシュー作動金具	
１４	追加敷居取付（シル間ギャップ縮小化）		追加敷居：アルミ製（かご側のみ）
１５	かご床（シート材）及び床板材取替	かご床（シート材）及び床板材	
１６	かご内化粧シート貼付	かご内化粧シート	かご側板保護幕付
１７	マイコン制御ドア	ドアモータ取替	
１８	インターホン親機	インターホン親機取替	
１９	三方枠及び乗場扉塗装	三方枠及び乗場扉塗装 （標準：中塗り２回、上塗り２回とする）	

乗　場　仕　様	
三方枠	既設三方枠再塗装仕上
	［色ＮＯ：　　　　　］ＬＥ－Ｂ
扉	既設扉再塗装仕上
	［色ＮＯ：　　　　　］ＬＥ－Ｂ

注記）１．上記以外は既設品流用とする。

注記）２．塗料材料はロックペイント（２液アクリルウレタン）とする。

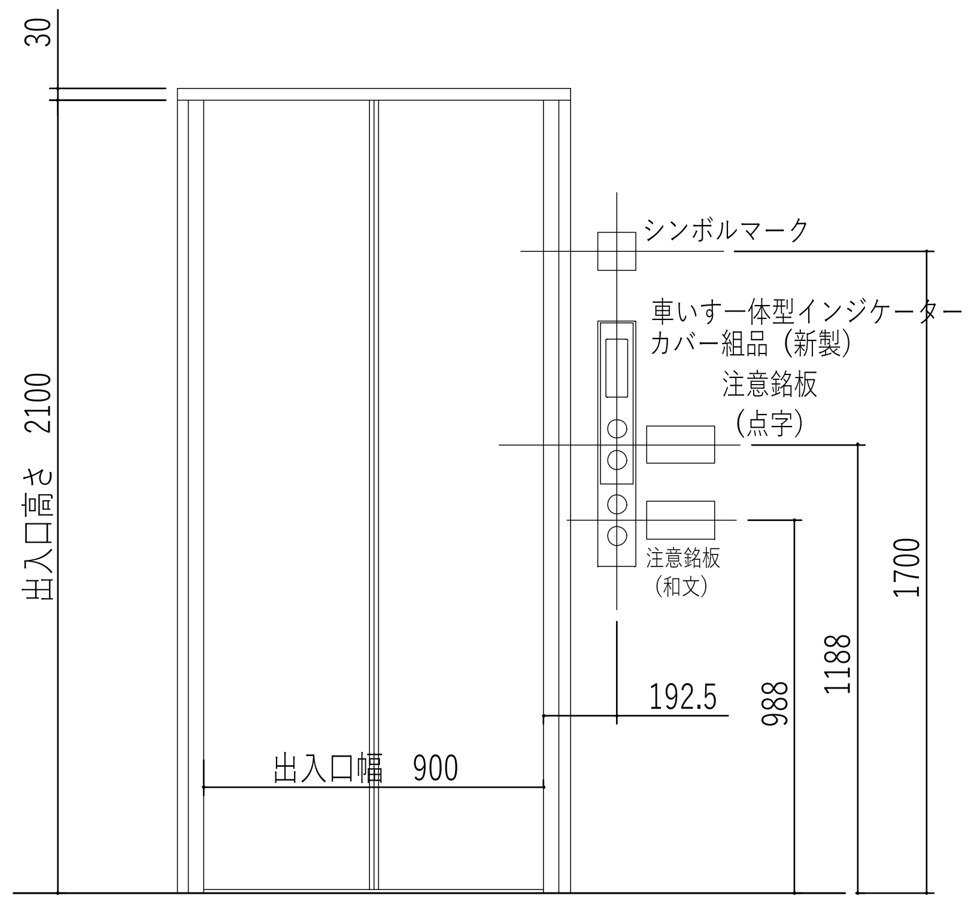

２、３階出入口正面図（１／２０）

注記）１．シンボルマーク取付位置は打ち合わせの上決定する。

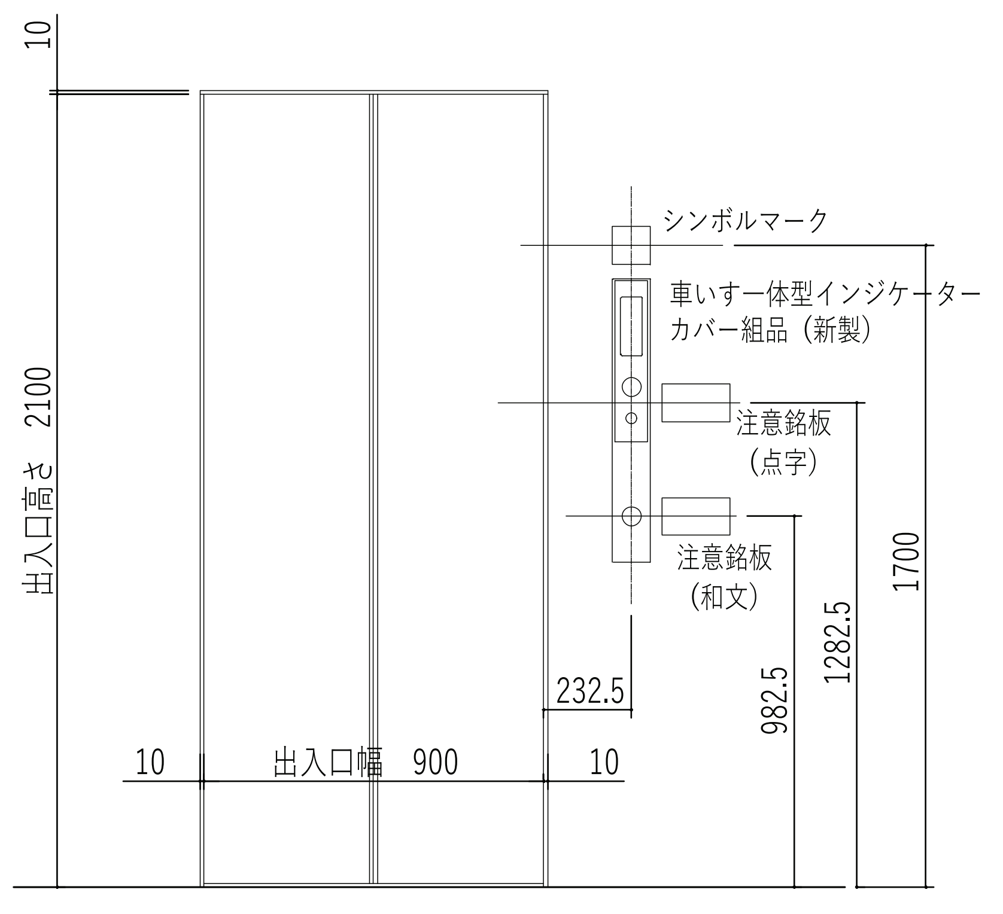

１階出入口正面図（１／２０）

注記）１．シンボルマーク取付位置は打ち合わせの上決定する。

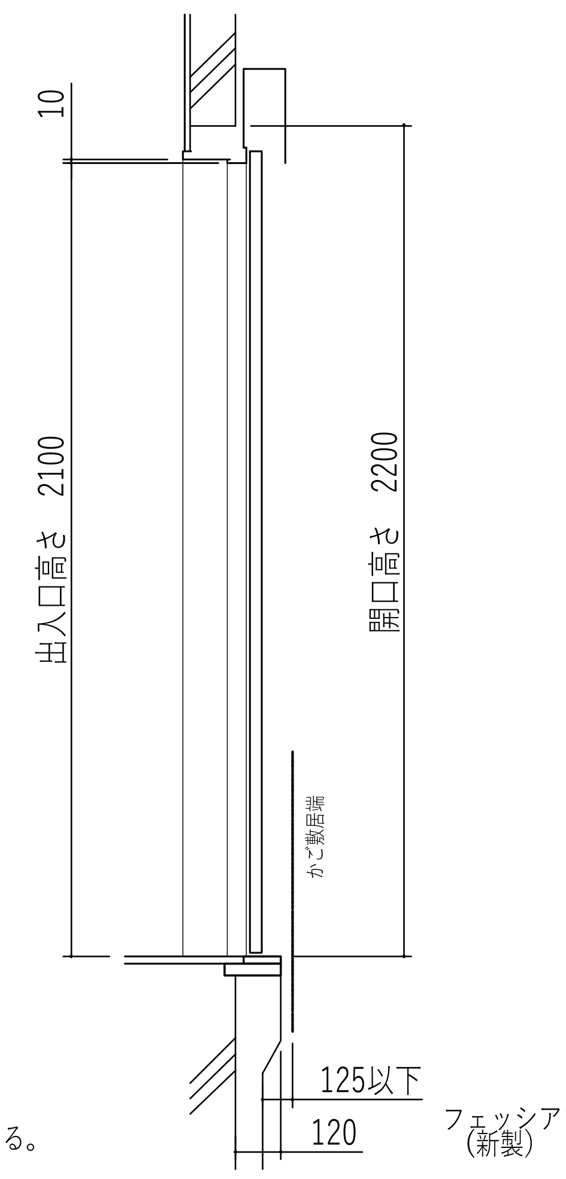

エレベーター据付図

明石市政策局 プロジェクト推進室

旧市立図書館解体工事

SHOWA SEKKEI
株式会社昭和設計
久保　岳
一級建築士　大臣登録第310130号

A	意匠	最終版	2026.09.30
50	【撤去】エレベーター詳細図１	見積版	2026.07.16
	S=1/ 20	最終契約版	

（2023年版）

※A3用紙サイズの場合 A1用紙サイズの1/2縮尺

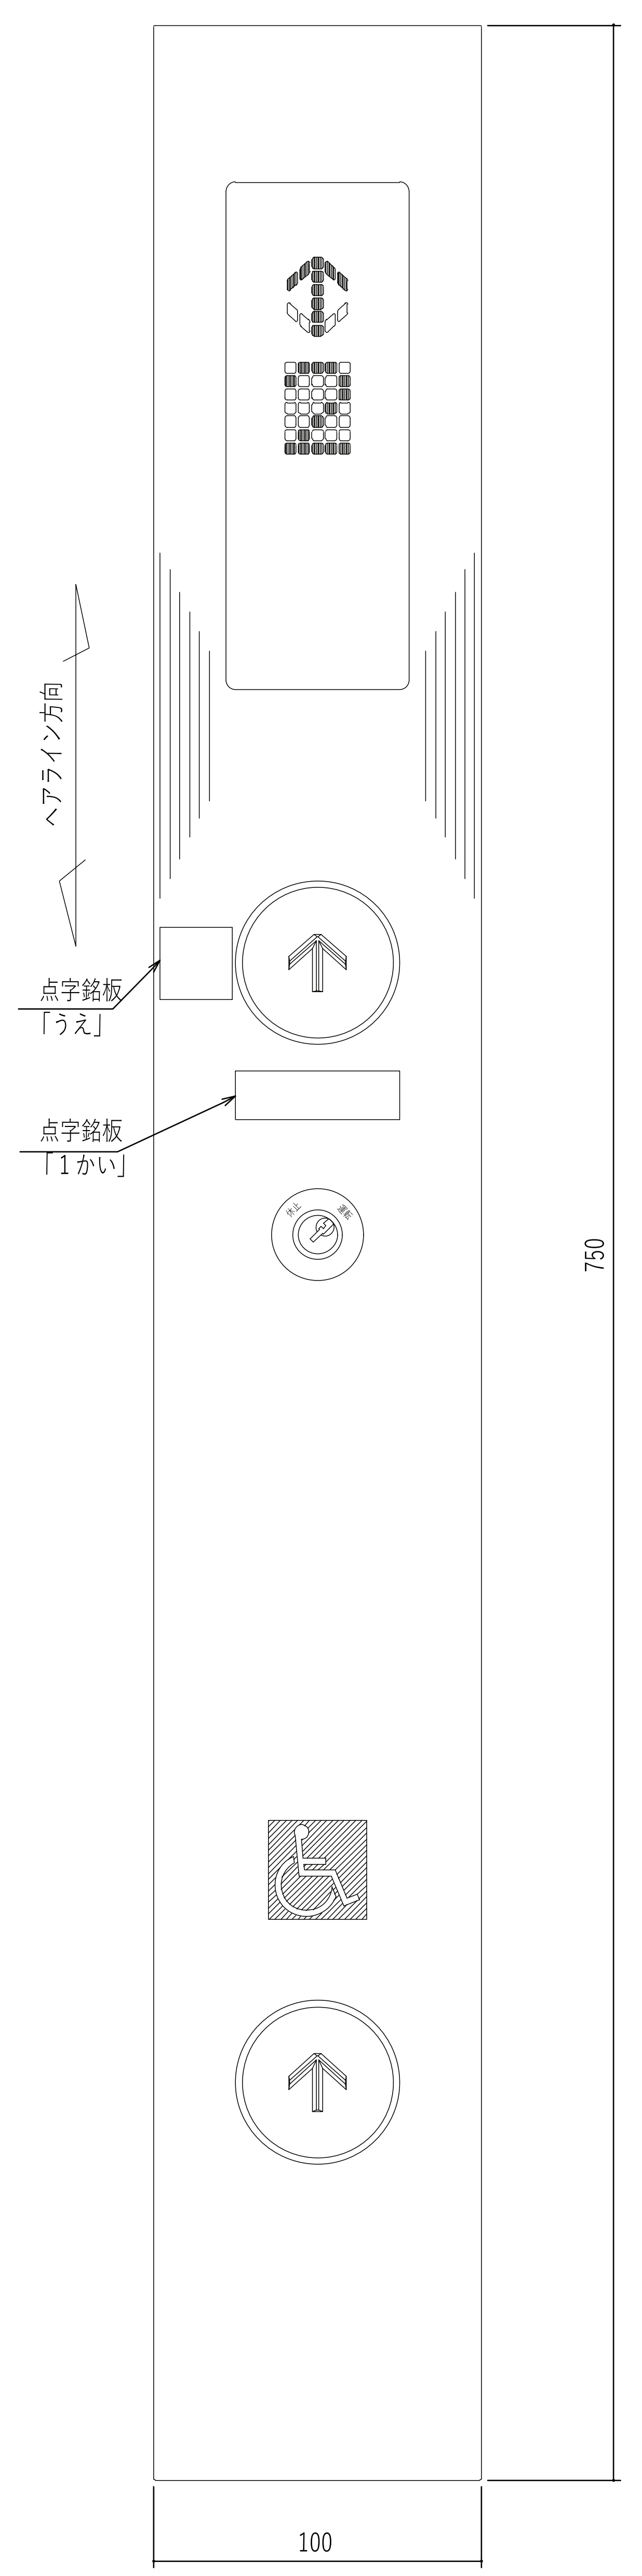

1 階

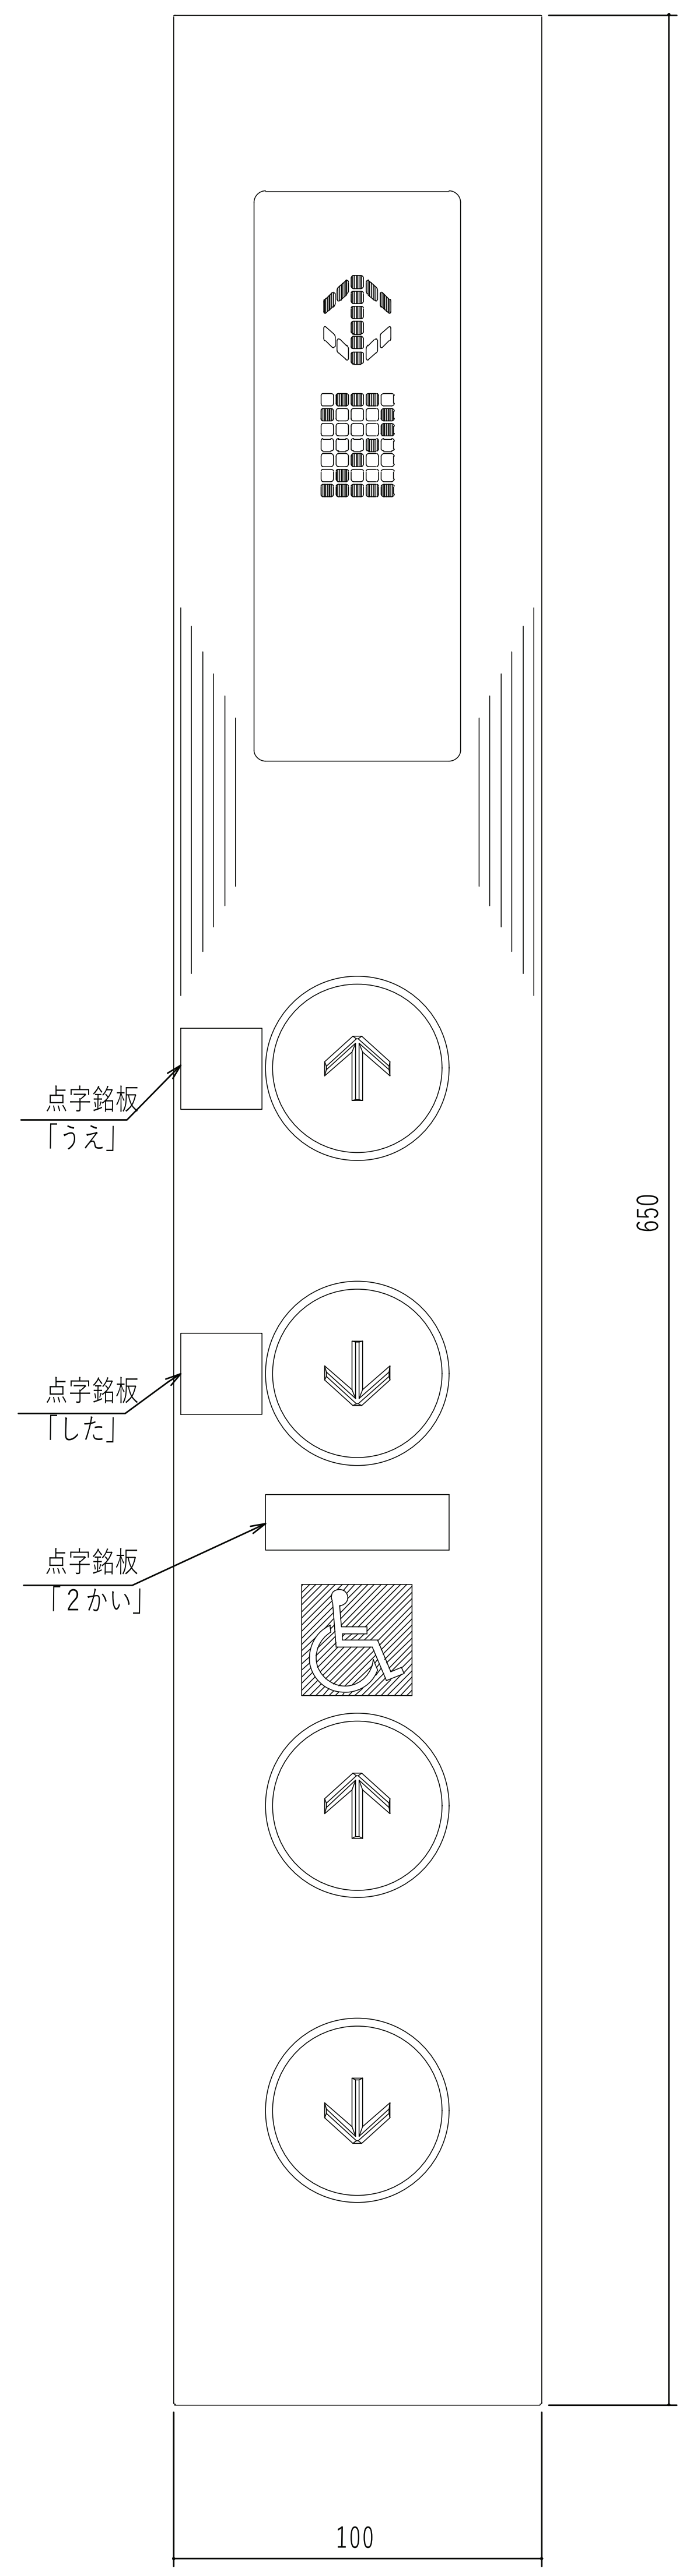

2 階

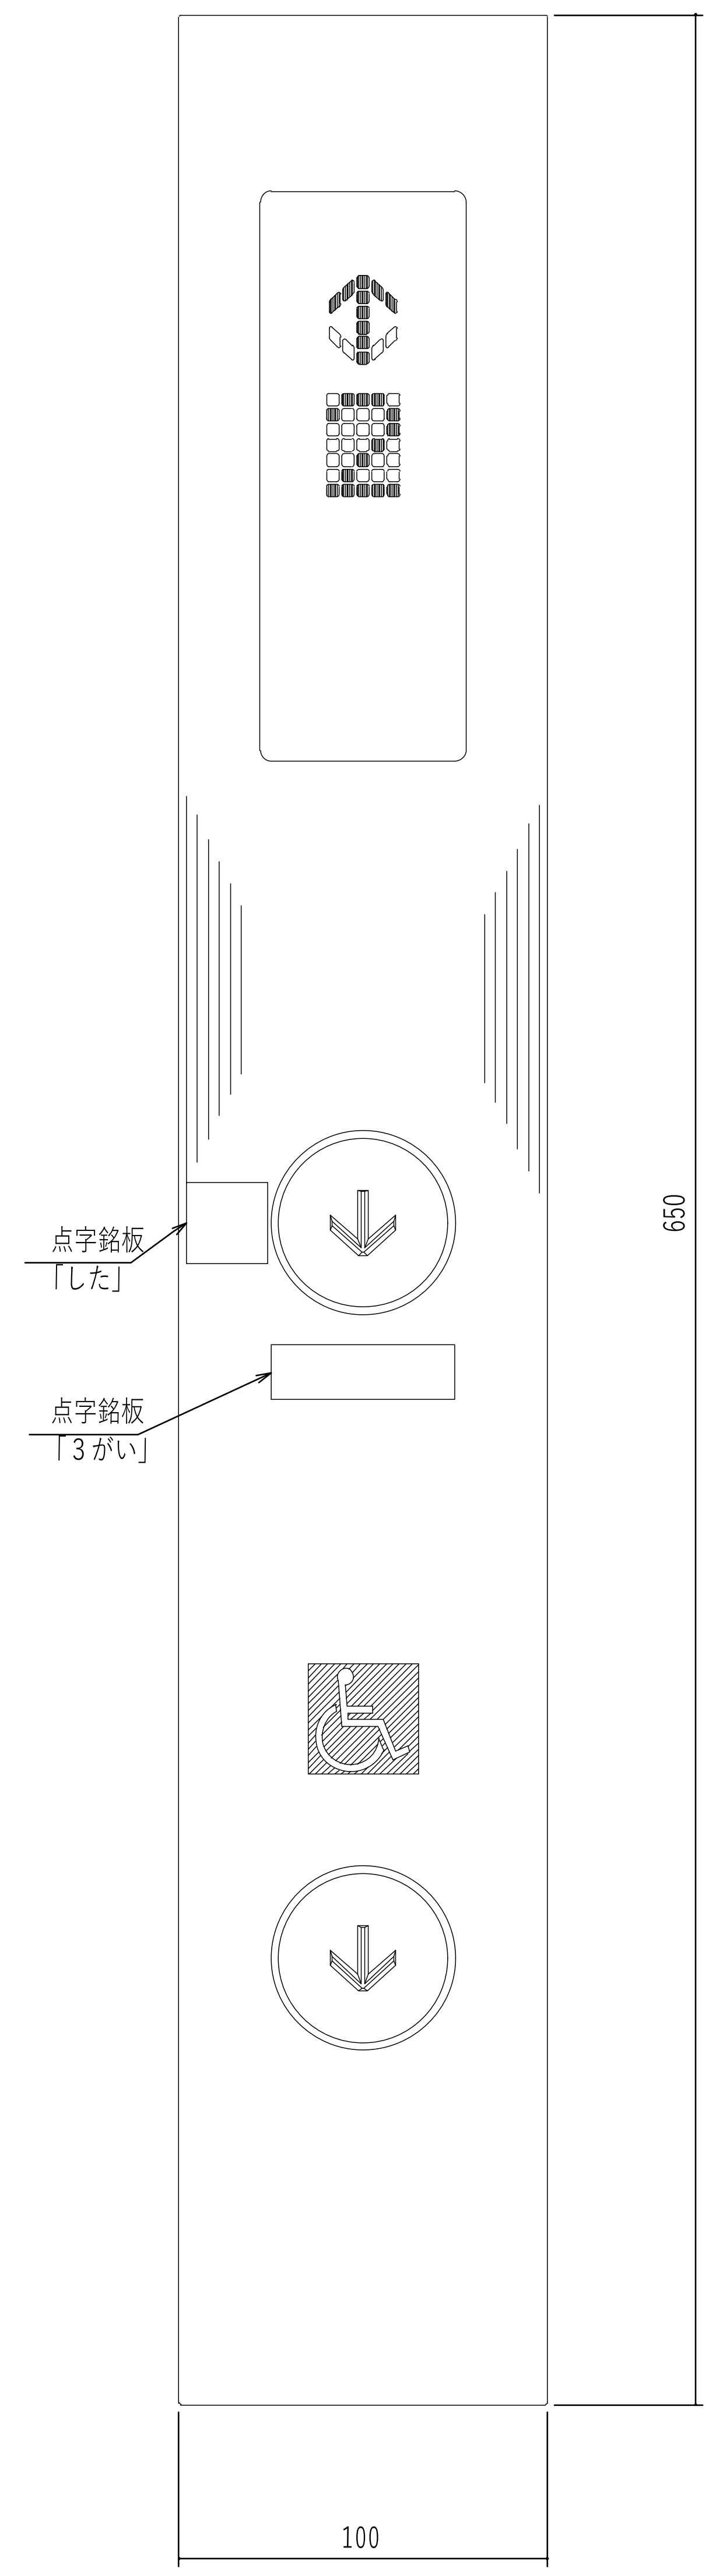

3 階

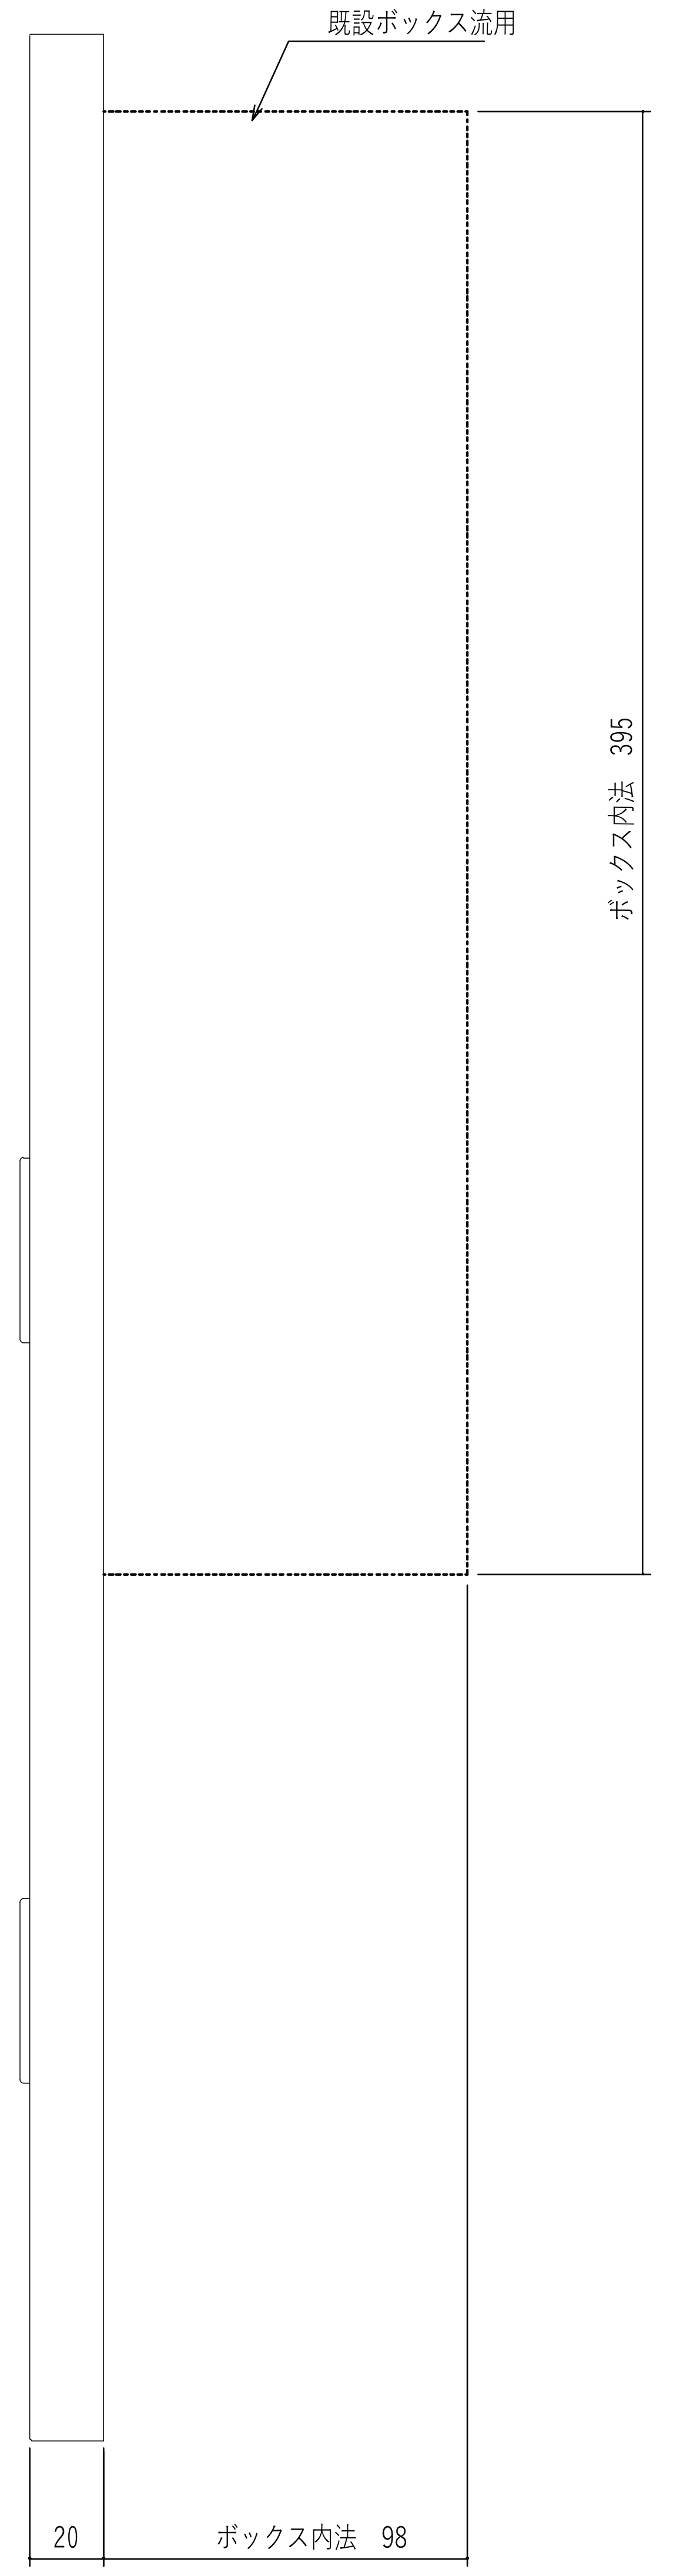

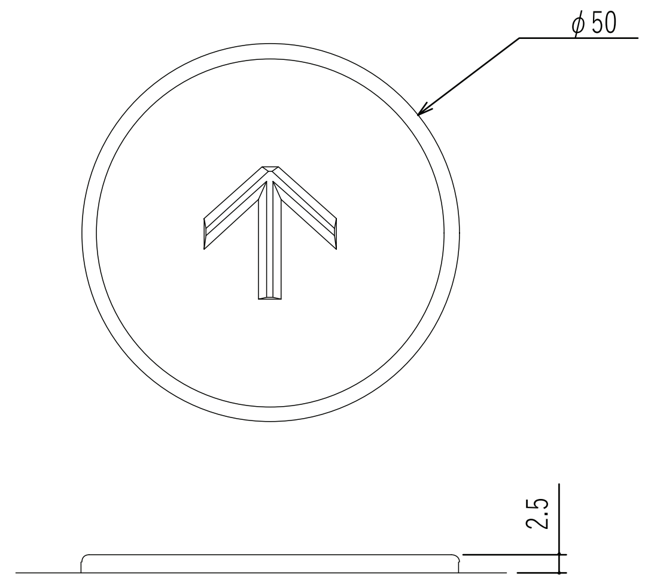

押ボタン意匠（1/1）

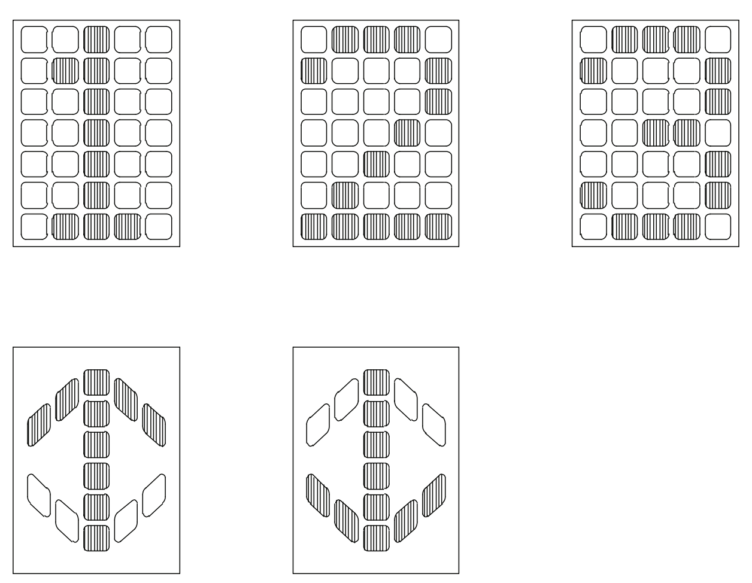

階床文字書体図（1／1）

表示階床：3階床（1～3階）

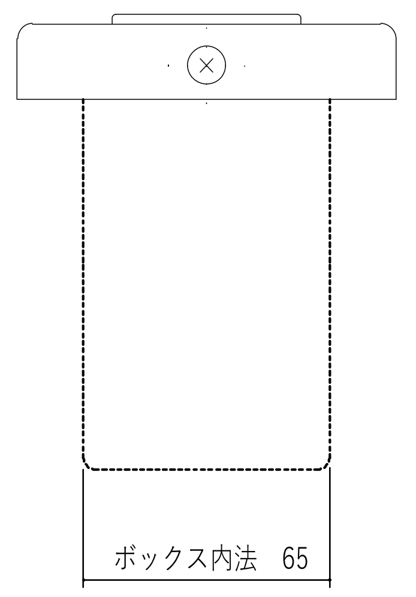

インジケーター 仕 様	
押ボタン	ボタン部・枠共 白色プラスチック製、 矢印はダークグレー 凸文字、周囲（枠を除く）は オレンジ色点灯表示（発光ダイオード）
カバー	ステンレスヘアライン仕上 2T
表示部	スモーク調プラスチック製
運転方向灯 位置表示灯	矢印、文字共、サンセットオレンジ色点灯表示 （発光ダイオード）
キースイッチ	キースイッチ：クロームメッキ仕上 銘板はグレー調プラスチック製 文字は白色（貼付銘板）
車いすマーク	マークは白色、地はブルー色（貼付銘板）
文字書体	和文字はナールD
点字銘板	ステンレス調プラスチック製、貼付銘板

注記）1．ボックスは既設品を流用とする。

2．カバー寸法は詳細設計により変更となる場合があります。

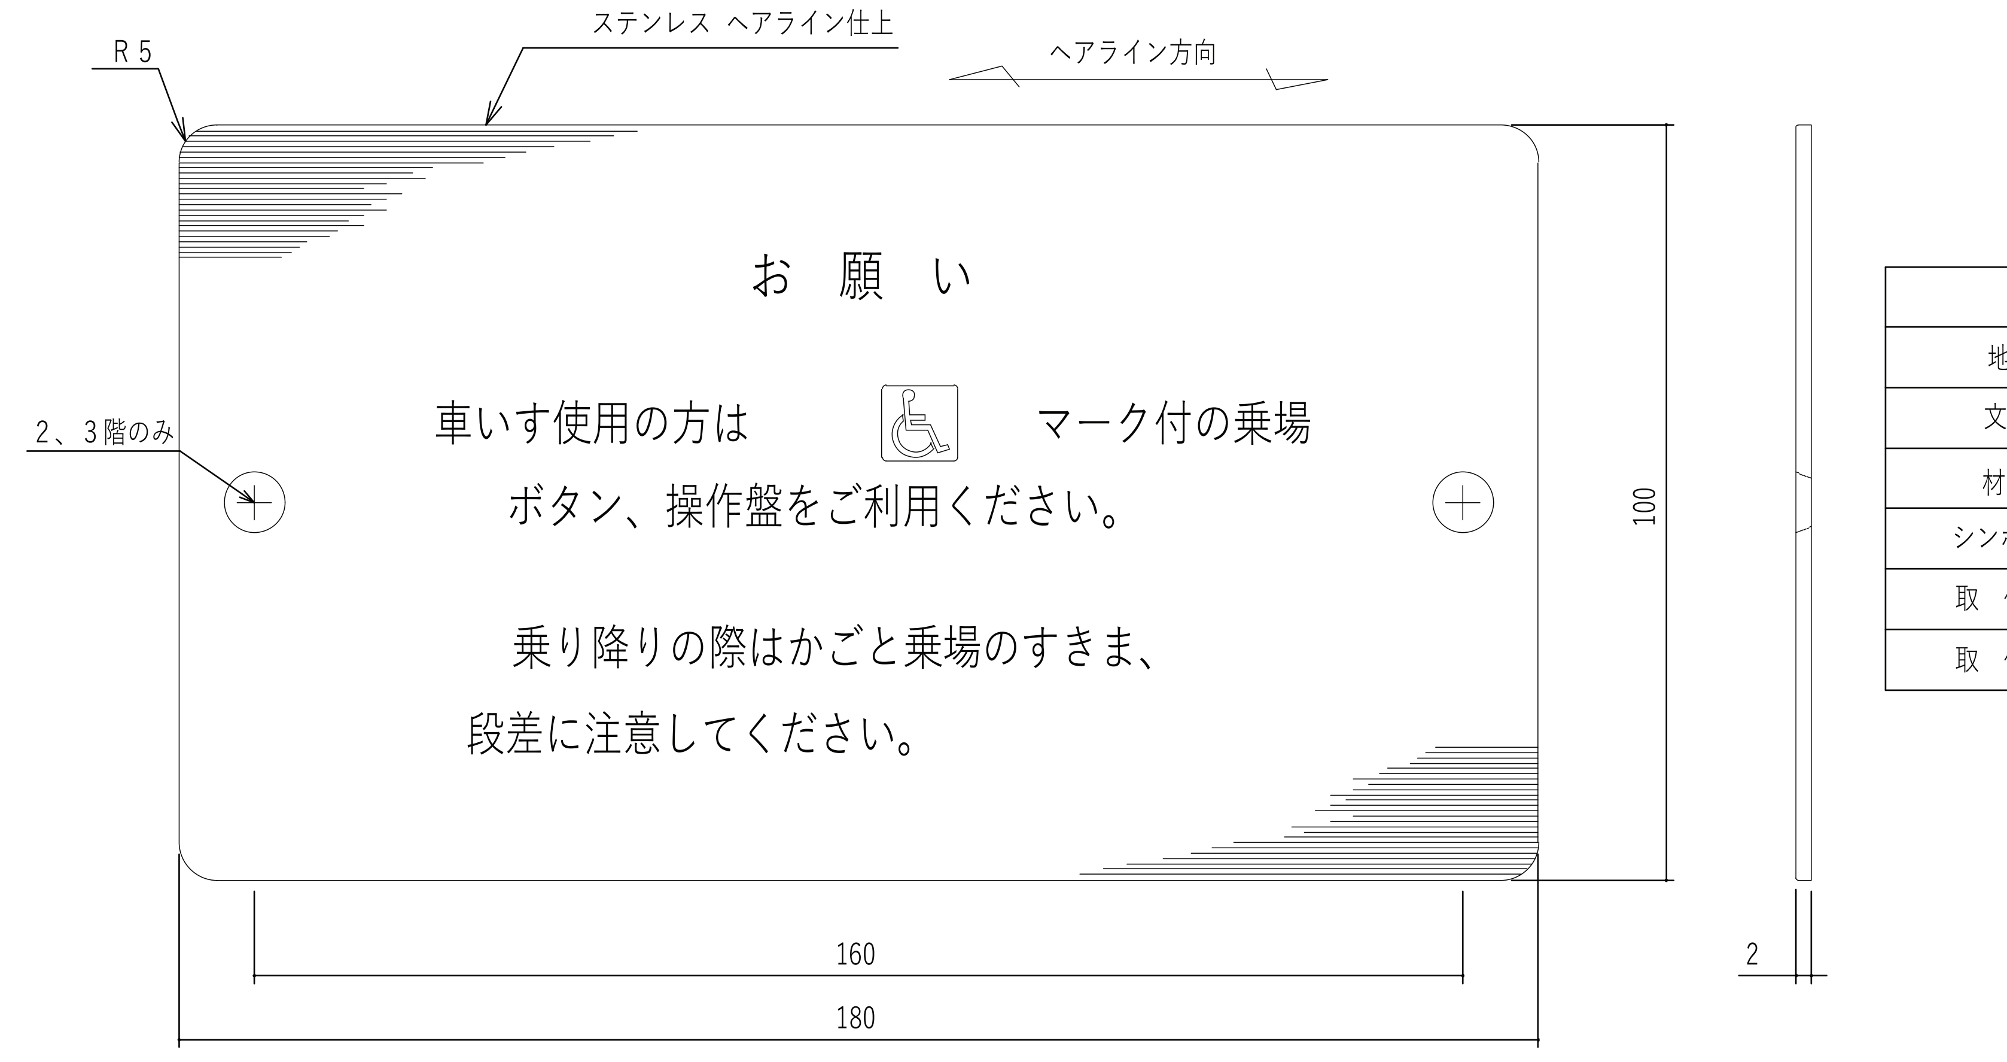

注意銘板（和文）（1／1）

仕 様	
地 色	銀白色
文 字	黒 色
材 質	ステンレス ヘアライン仕上（2T）
シンボルマーク	枠内は青色とし、マークは銀白色
取 付 方 法	1階：貼付 2、3階：ビス止め
取 付 場 所	各階乗場 （計3枚）

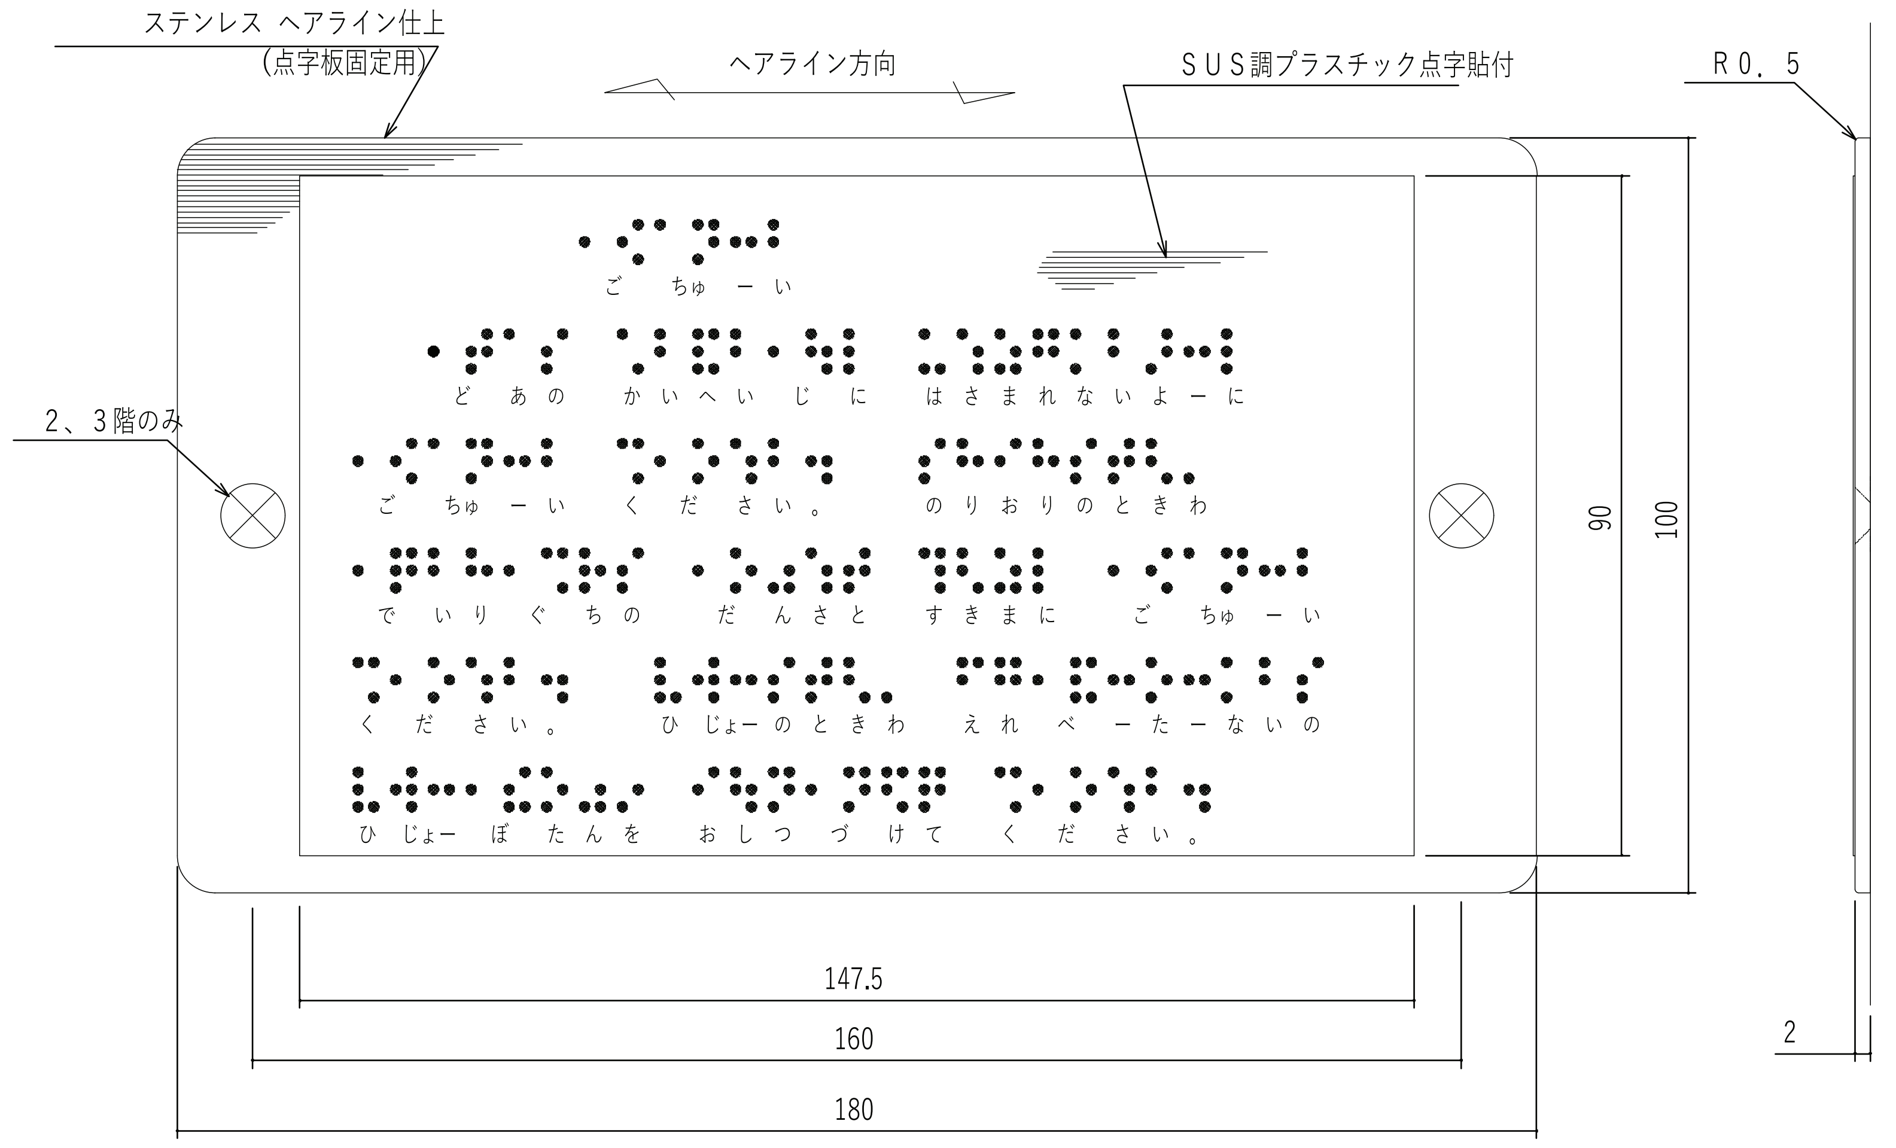
ステンレス ヘアライン仕上
(点字板固定用)
ヘアライン方向
SUS調プラスチック点字貼付
R0．5
2、3階のみ
ご ちゅ ー い
ど あ の かいへい じ に はさまれないよーに
ご ちゅ ー い く だ さ い。 のりおりのときわ
で いり ぐ ちの だんさと すきまに ご ちゅ ー い
く だ さ い。 ひ じょーのときわ え れ べ ー たーないの
ひ じょー ぼ たんを おしつ づ けて く だ さ い。
90
100
147.5
160
180
2

注意銘板（点字）（1／1）

仕 様	
プレート	ステンレスヘアライン仕上
点字	ステンレス調プラスチック製、貼付銘板
取付方法	1階：貼付 2、3階：ビス止め
取付場所	各階乗場 （計3枚）

注記） 点字下部に記した文字は表示しない。

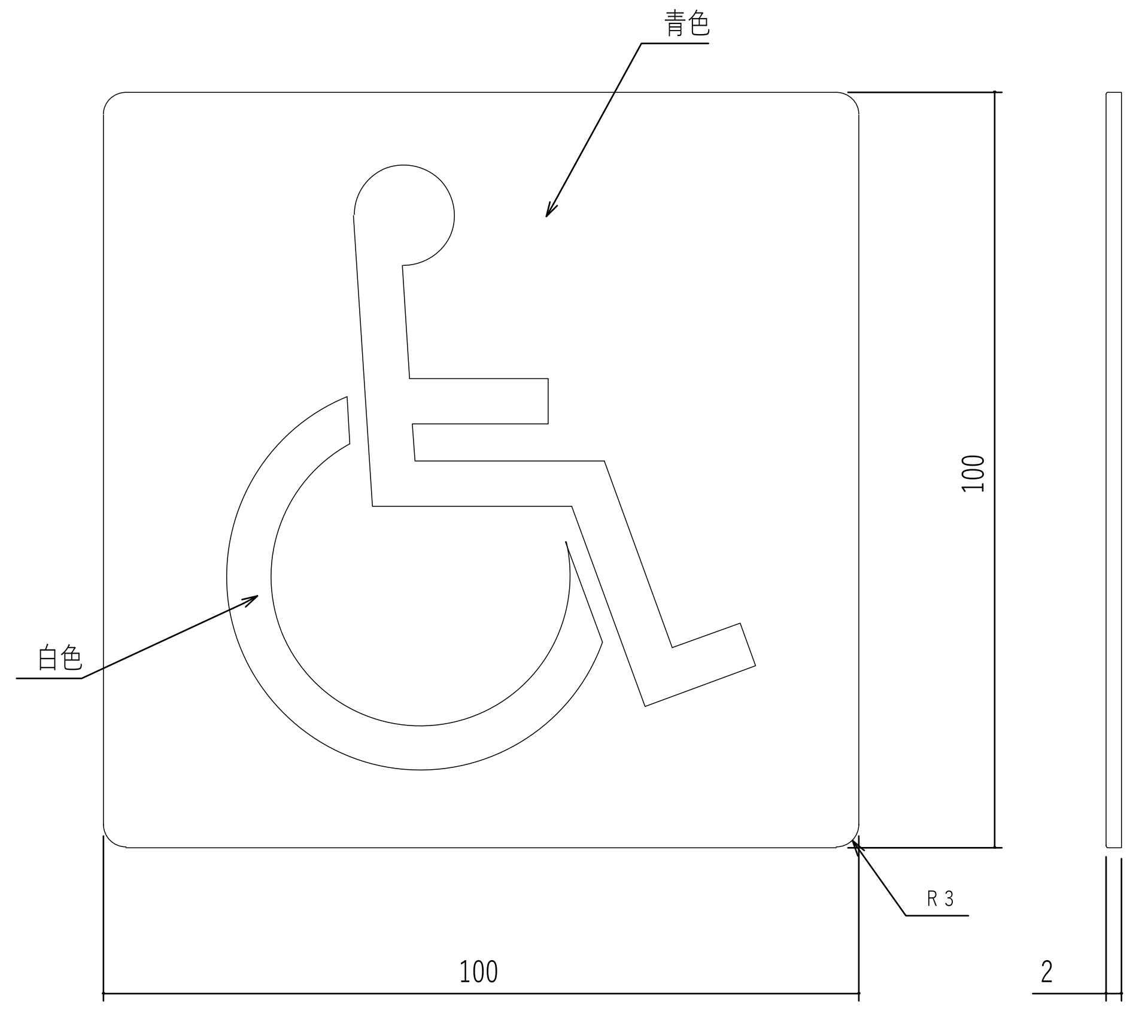

シンボルマーク（1／1）

シンボルマーク 仕 様	
地色	青色
シンボルマーク色	白色
材質	無色透明プラスチック製
取付方法	貼付
取付場所	各階乗場（計3枚）

車椅子用一体型インジケーター・注意銘板意匠図

明石市政策局 プロジェクト推進室

旧市立図書館解体工事

SHOWA SEKKEI
株式会社昭和設計
久保 岳
一級建築士 大臣登録第310130号

A
意匠
51
【撤去】エレベーター詳細図 2
S=1/ 2

最終版 2026.09.30
見積版 2026.07.16
最終契約版

※A3用紙サイズの場合 A1用紙サイズの1/2縮尺

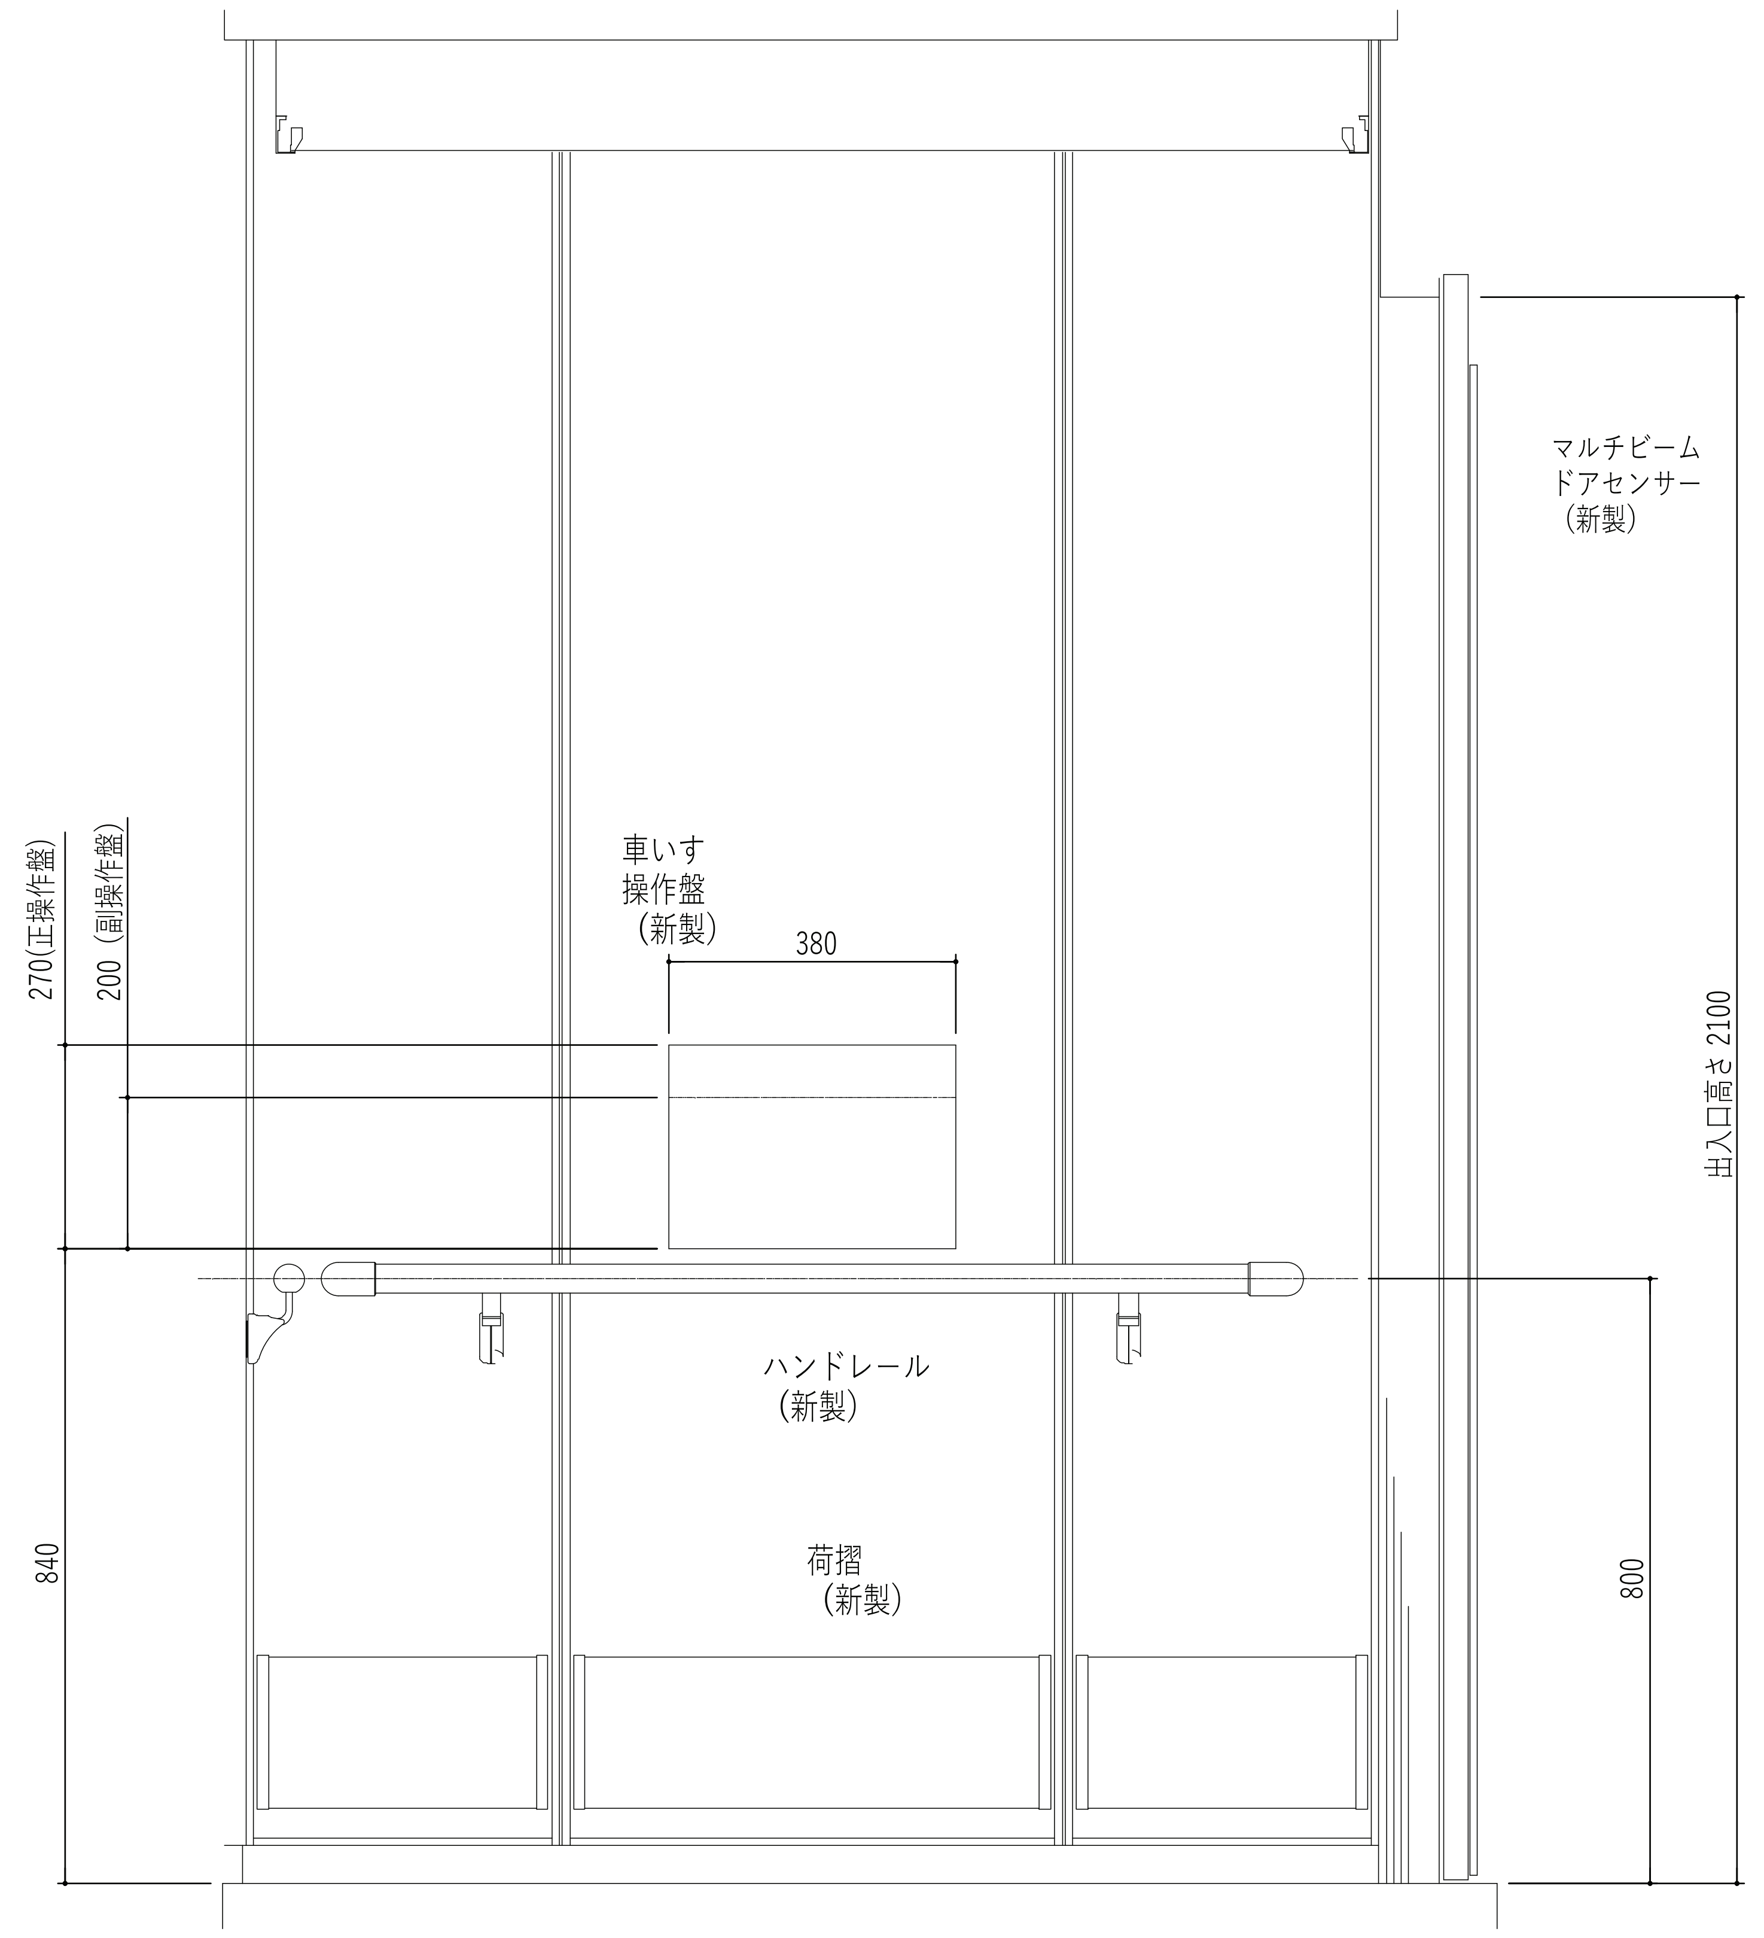

断面 AA

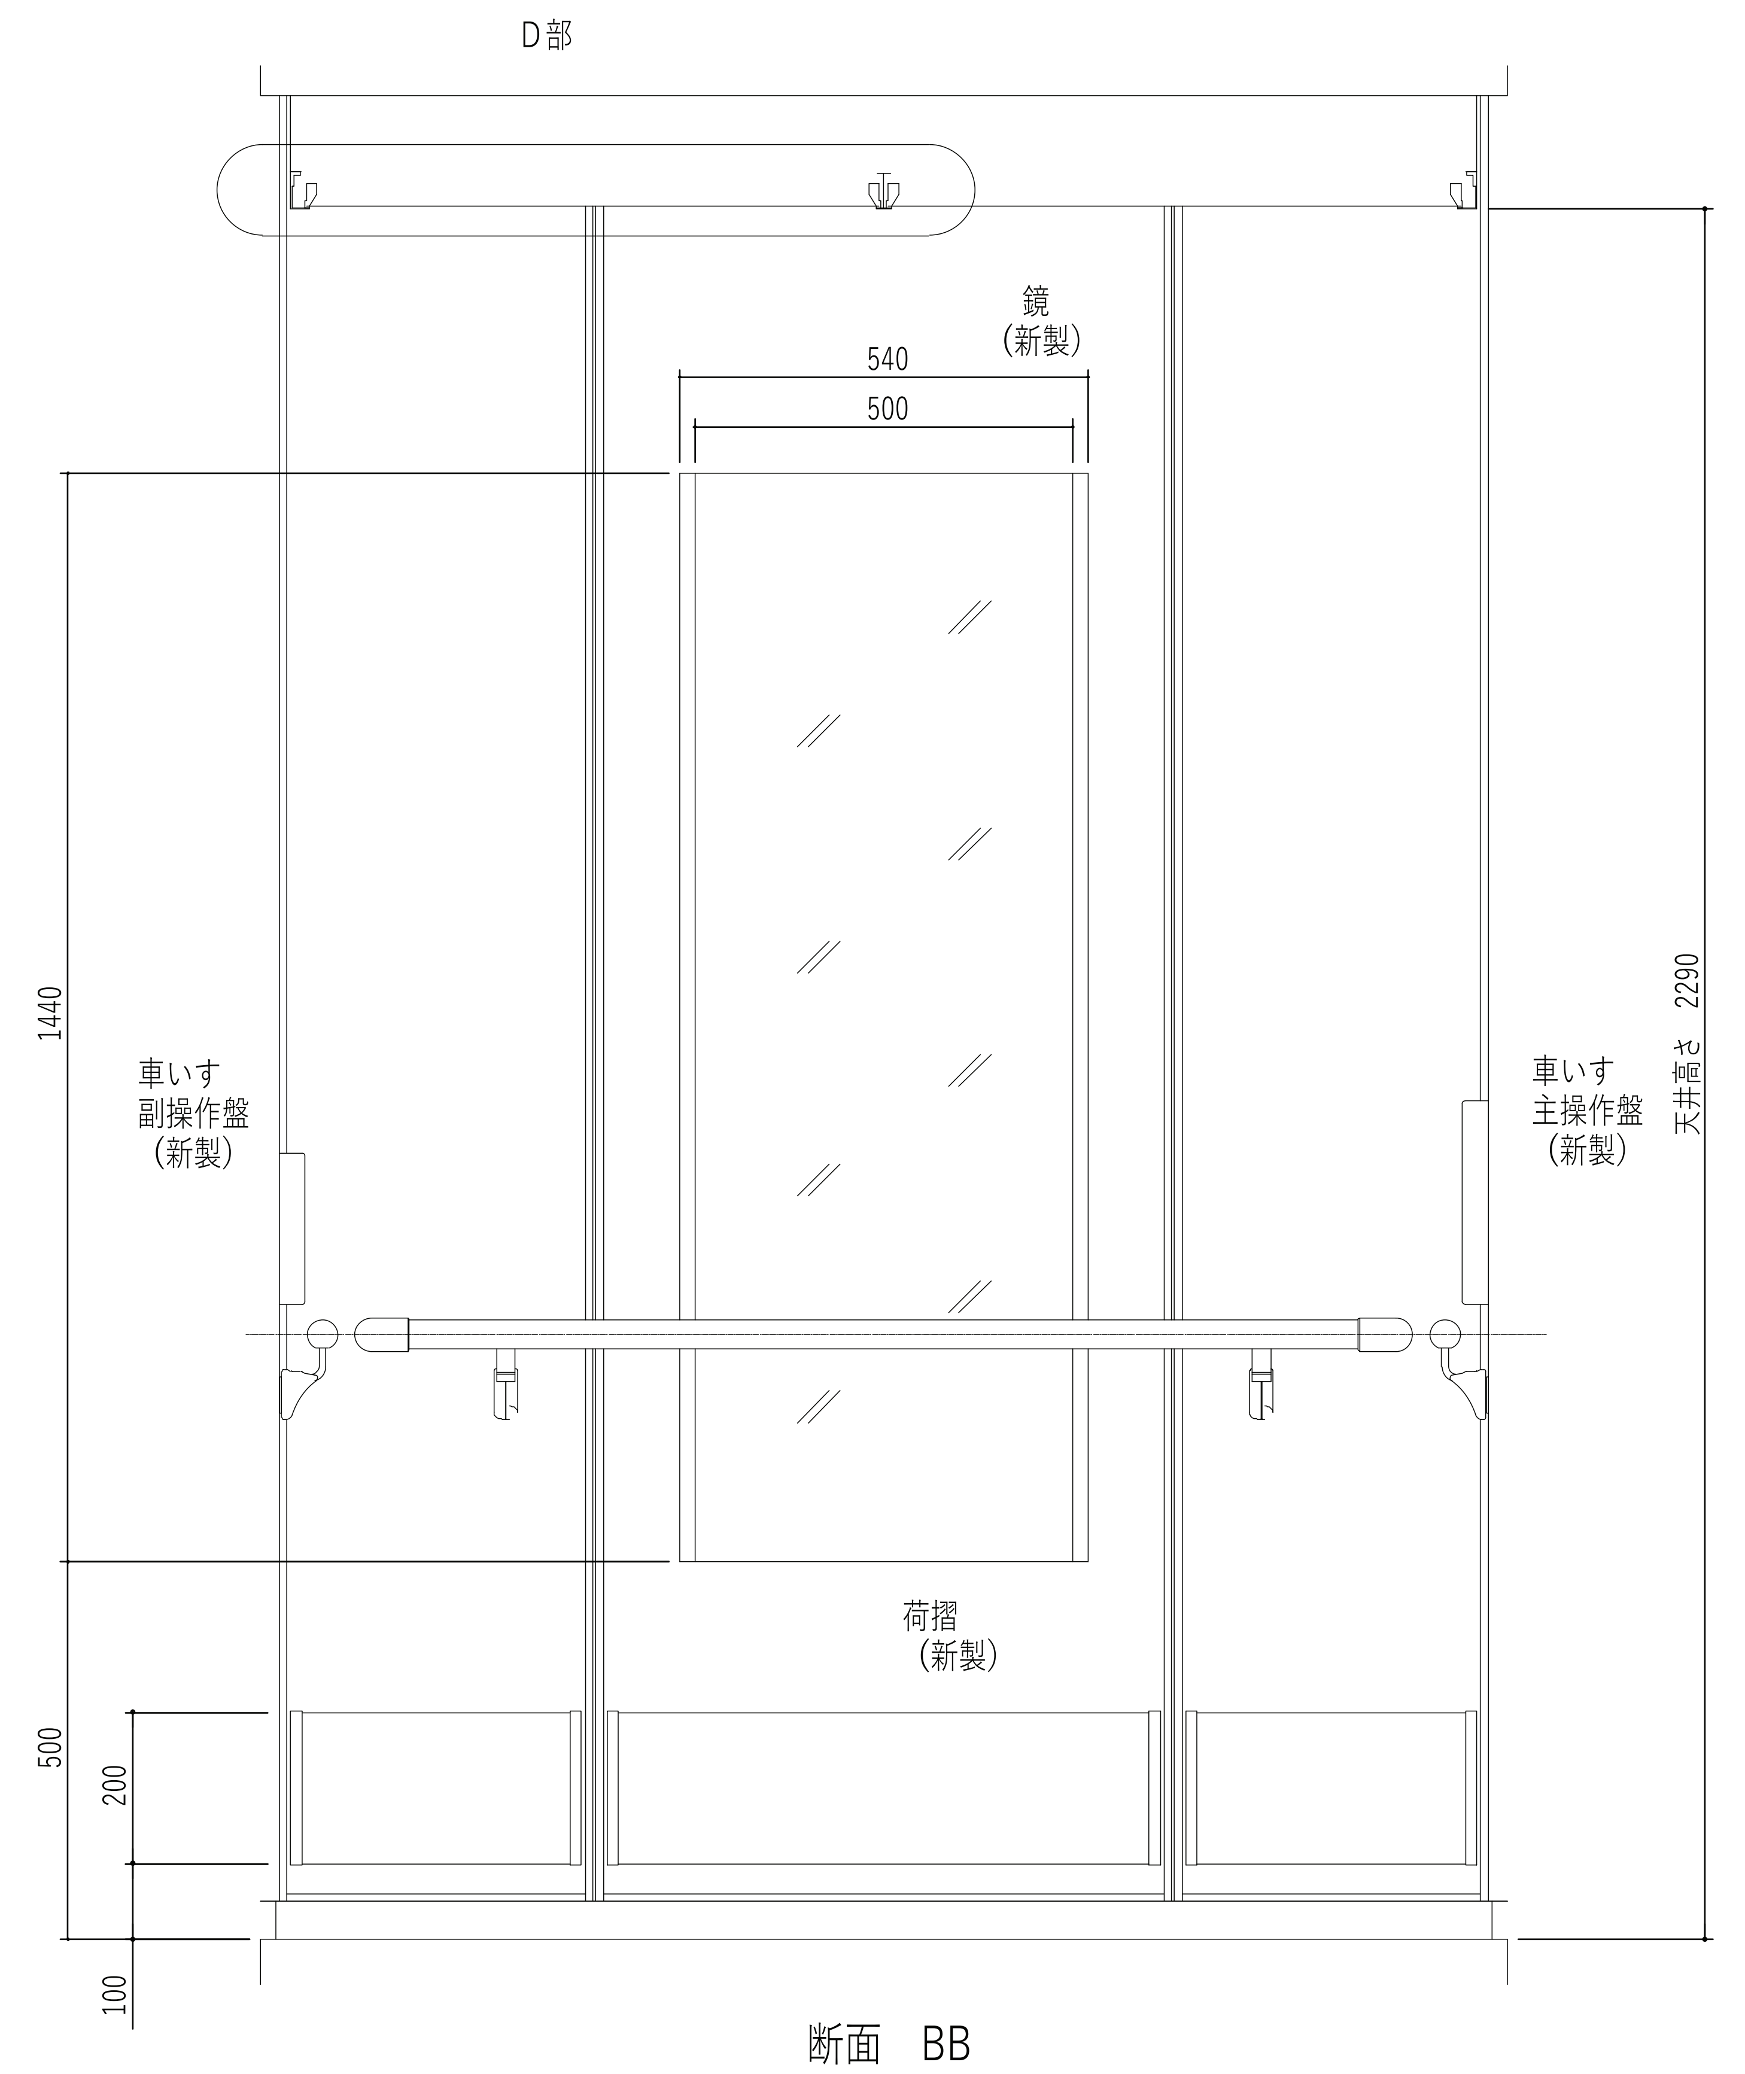

断面 BB

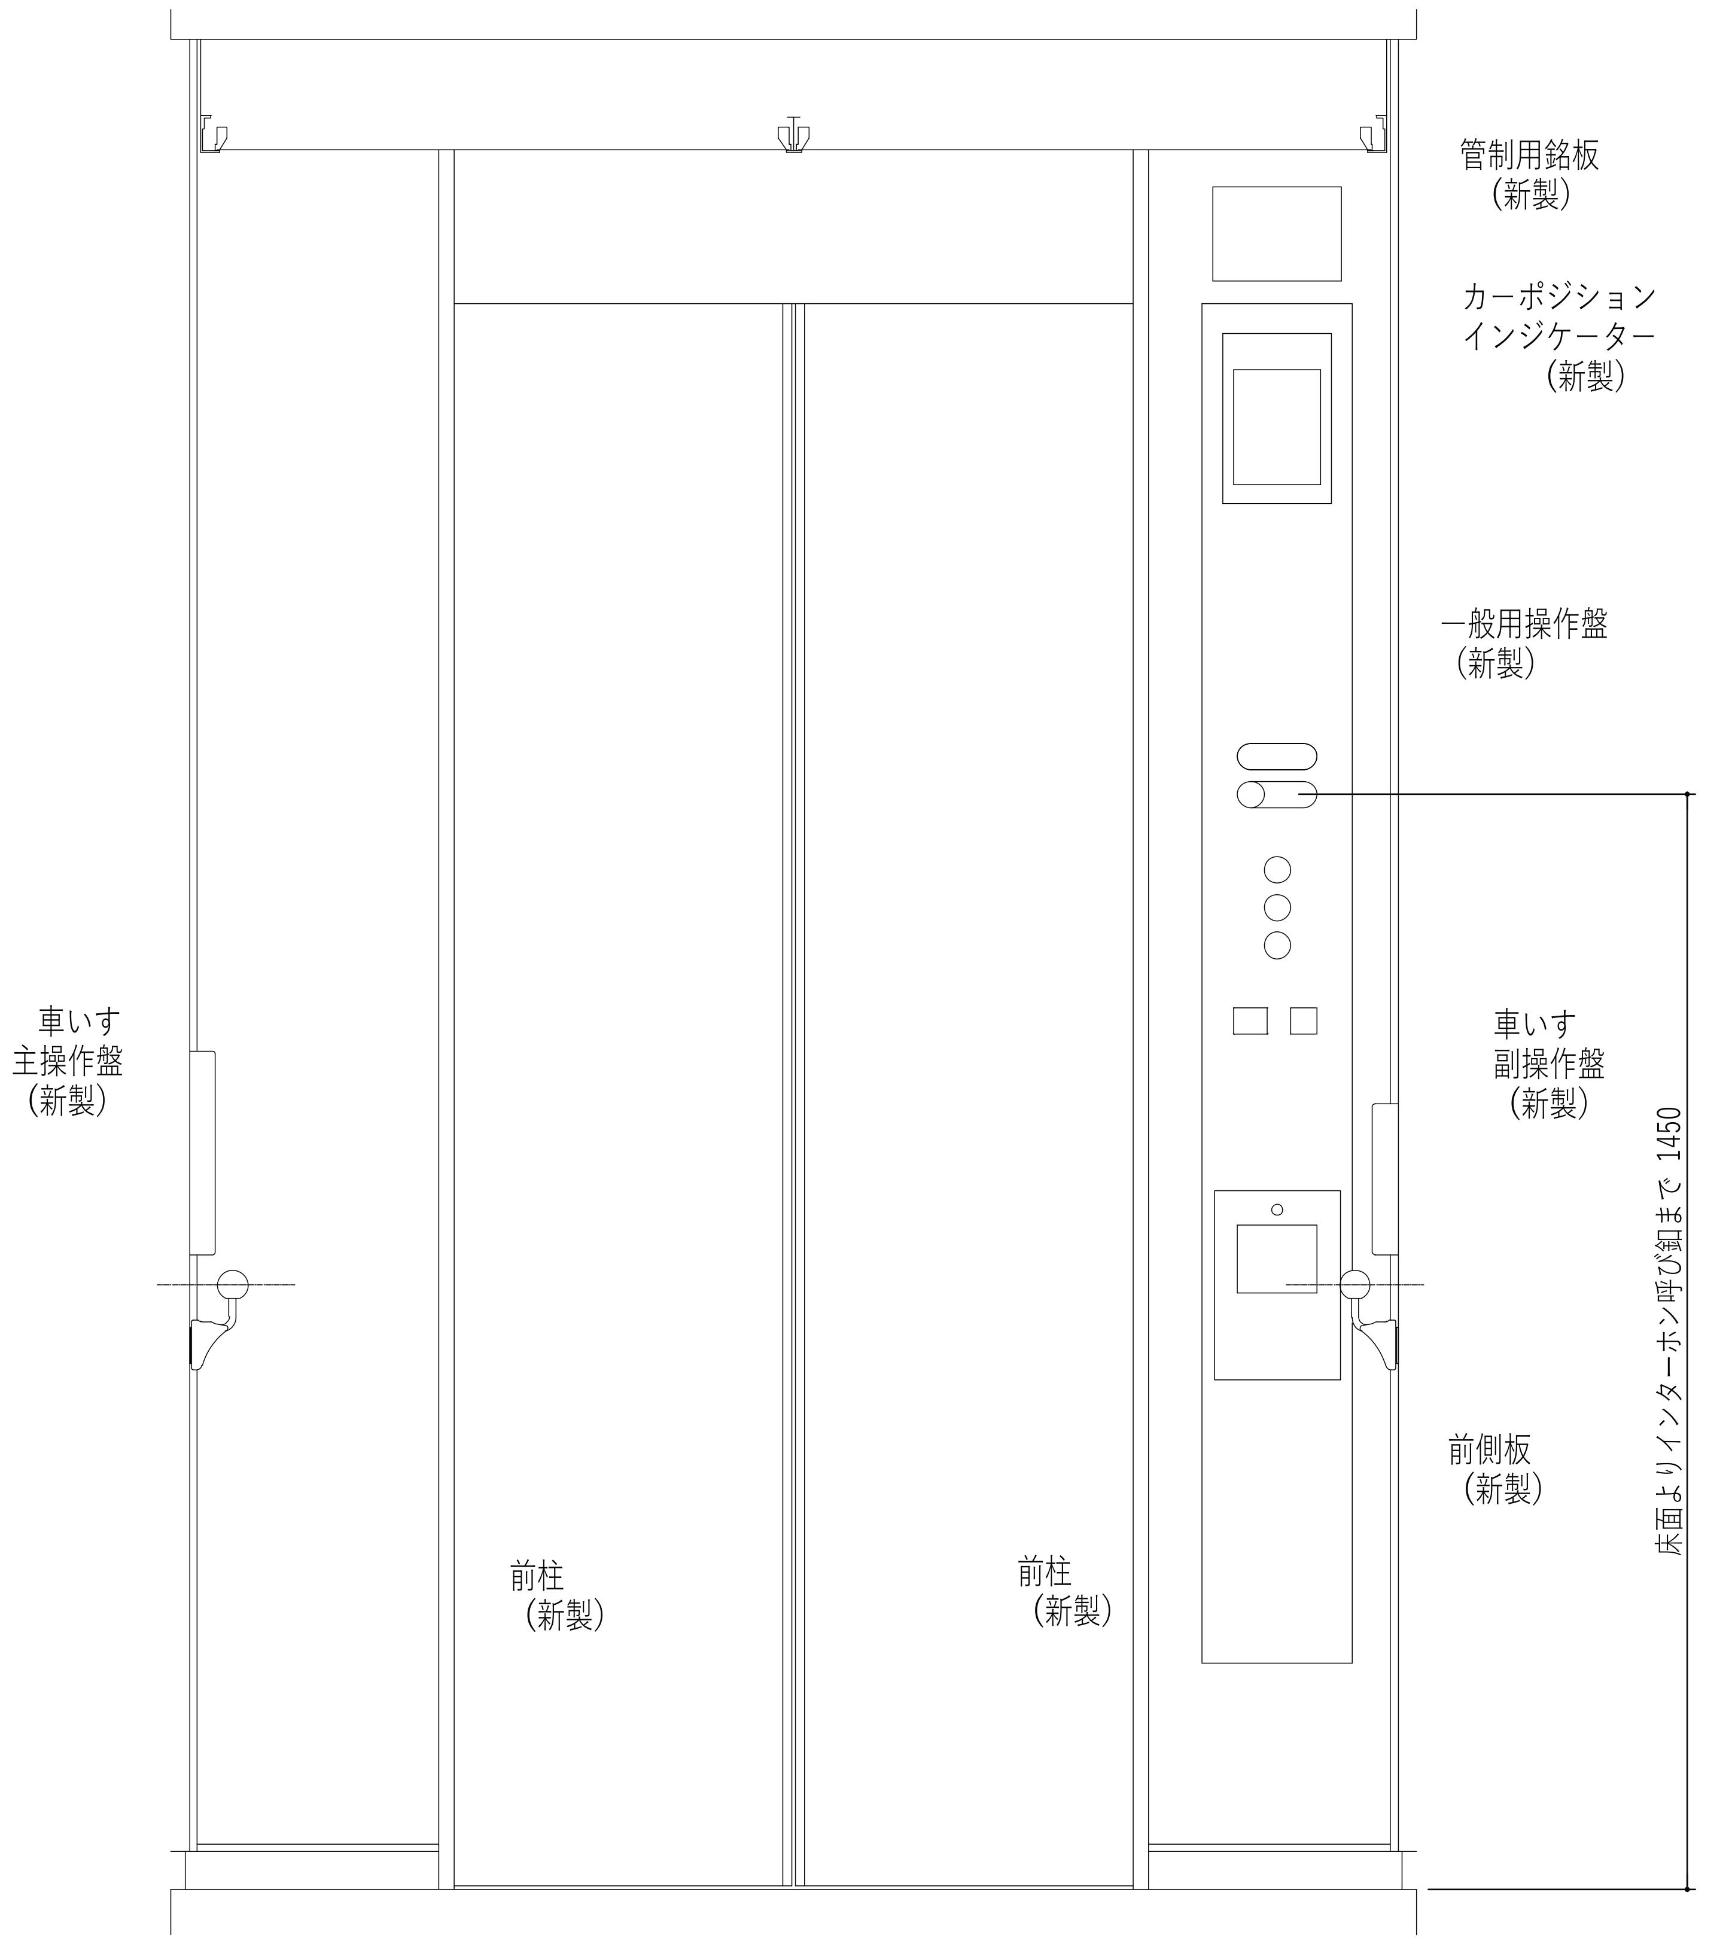

断面 CC

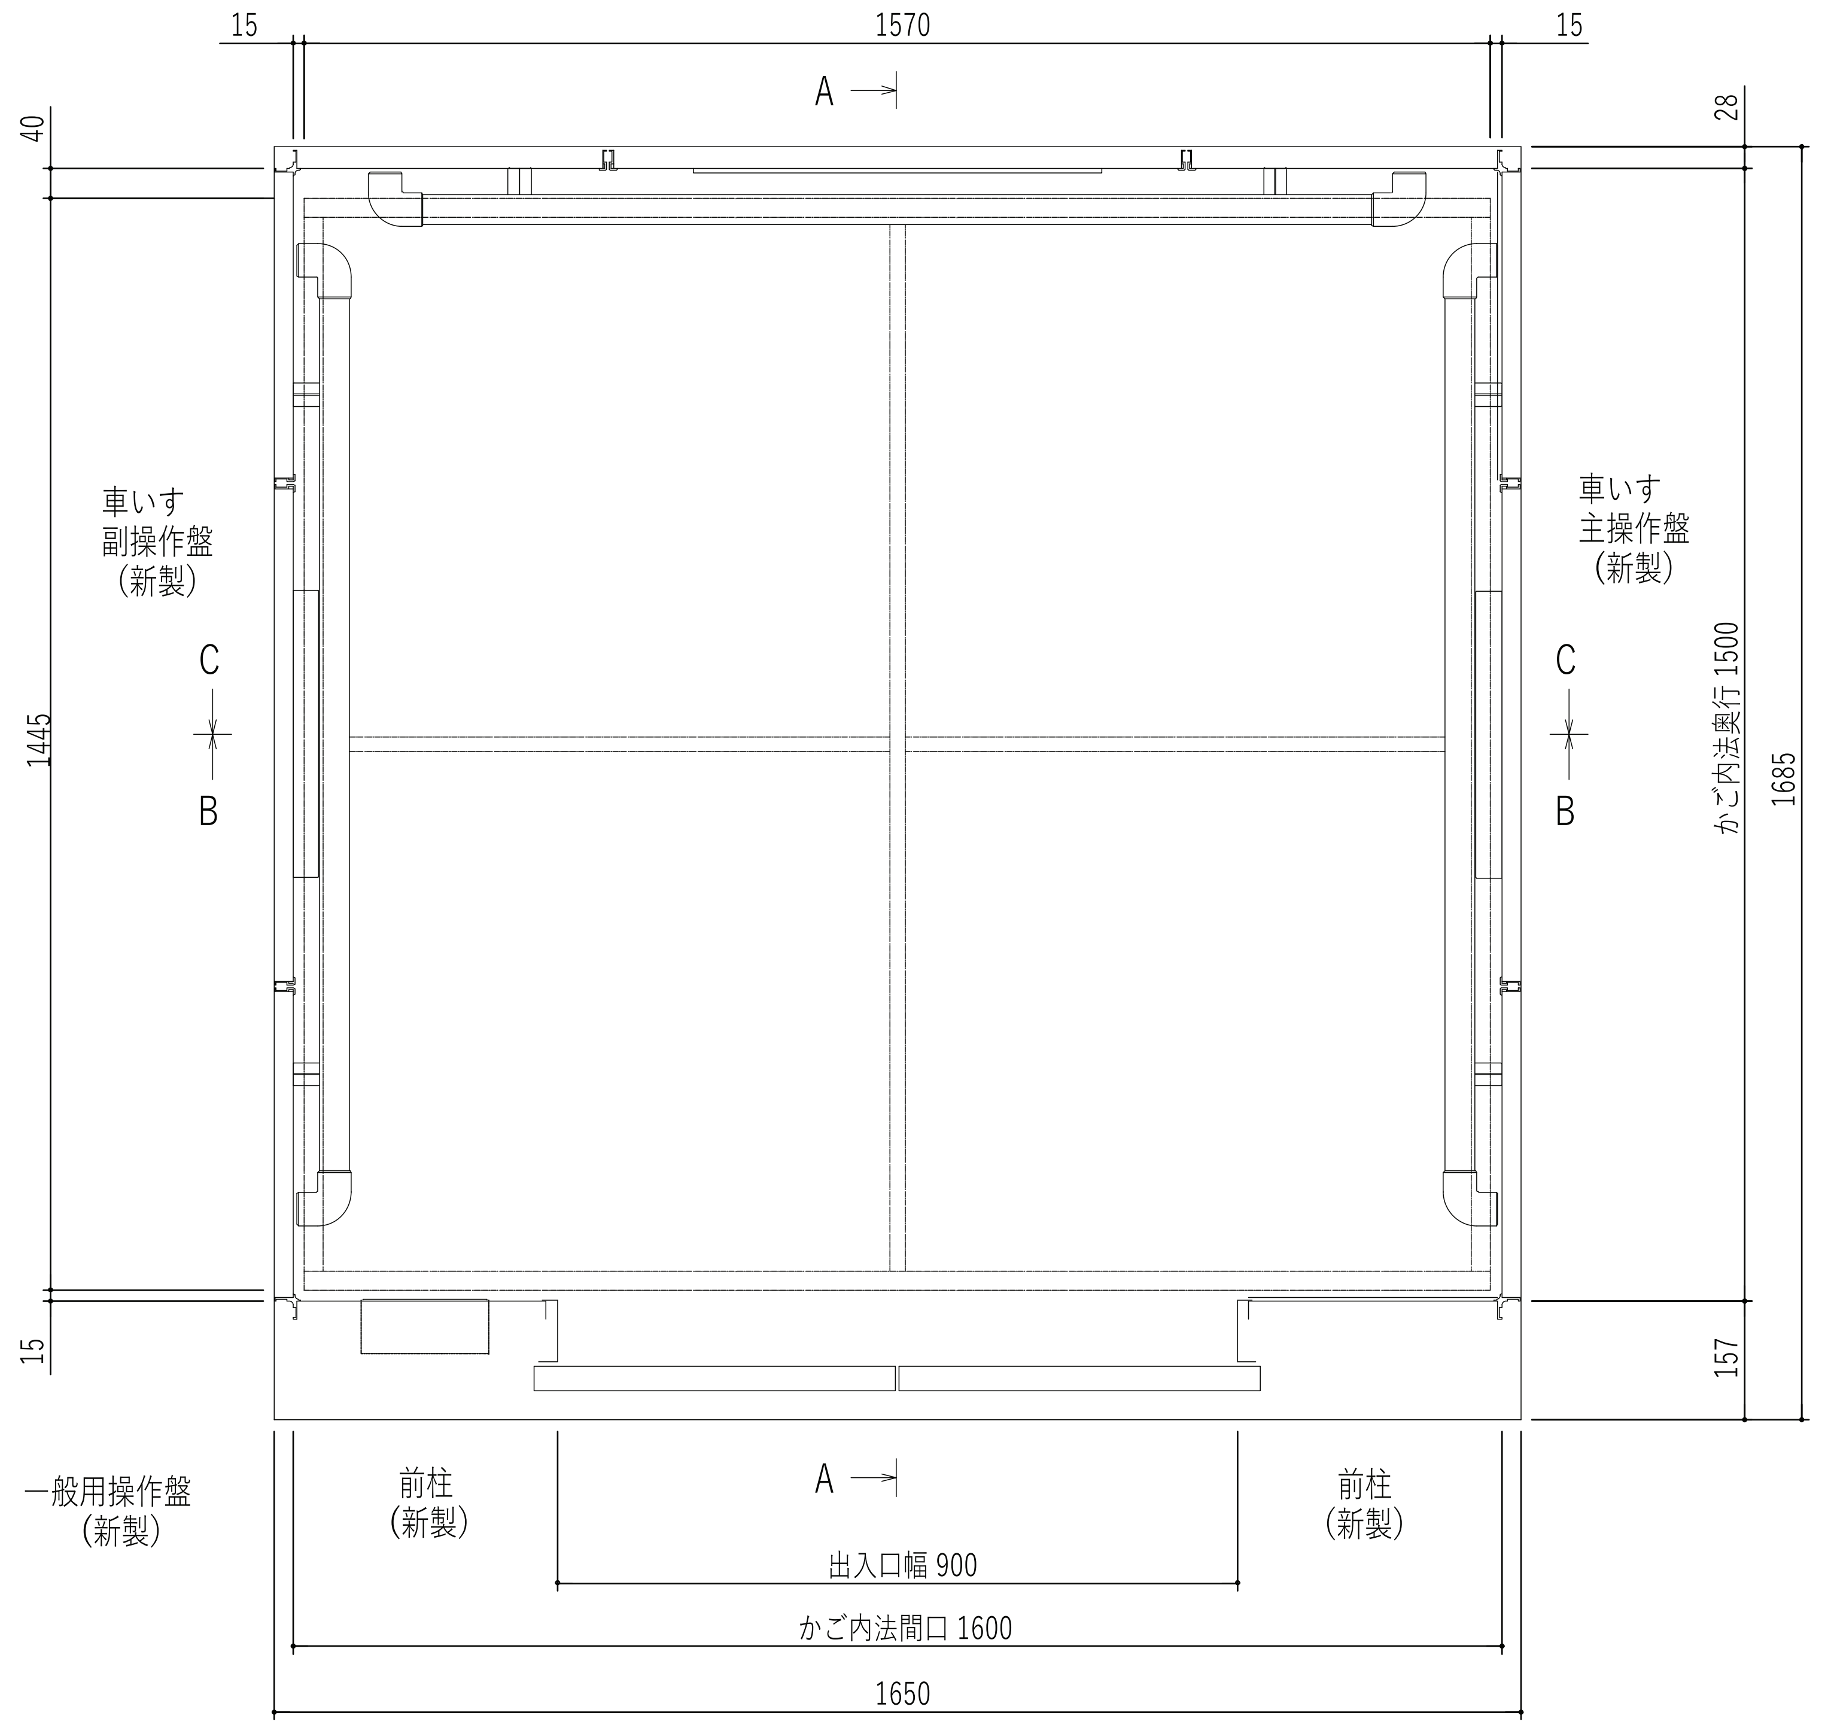

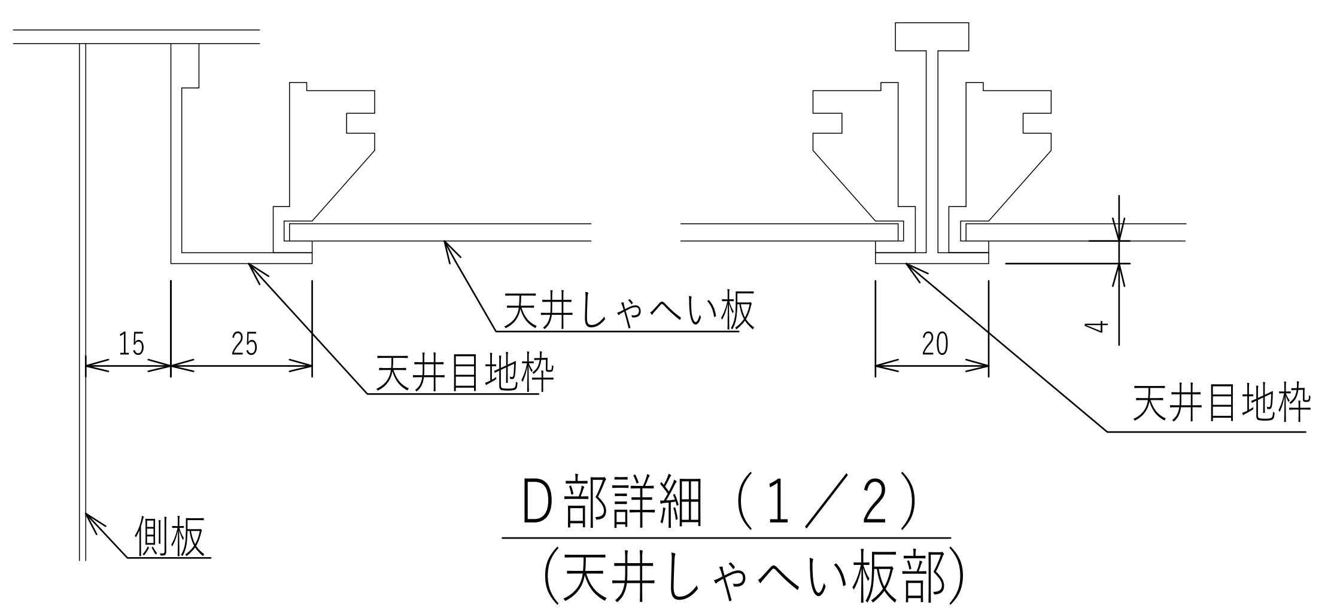

D部詳細（1／2）
（天井しゃへい板部）

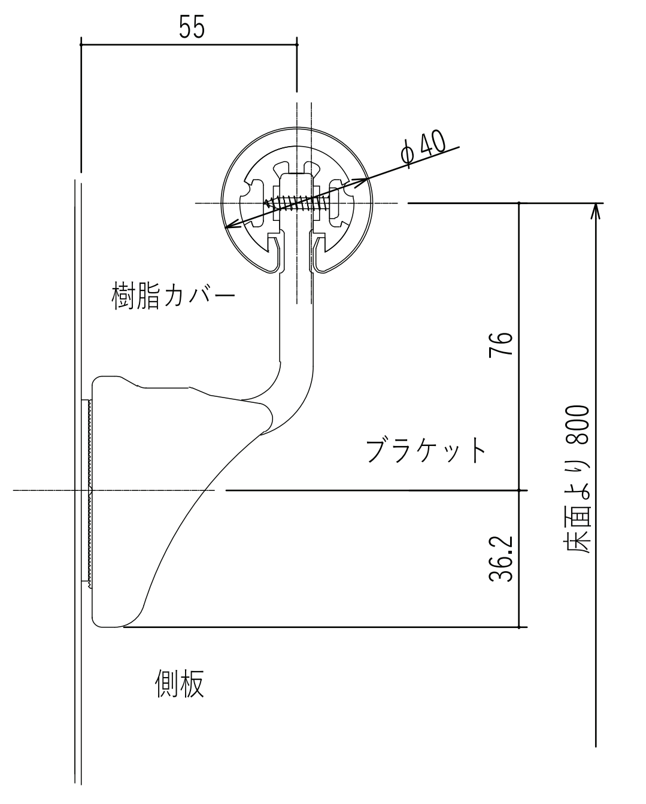

ハンドレール取付部詳細（1／2）

仕　　　様	
一般用操作盤	別紙詳細図参照
カーポジションインジケーター	別紙詳細図参照
車いす用主副操作盤	別紙詳細図参照
出入口上部枠	鋼板　化粧シート貼り仕上［色ＮＯ：　　　　］
前側板（一般用操作盤取付部）	鋼板　化粧シート貼り仕上［色ＮＯ：　　　　］
側板（前側板以外）	既設側板に化粧シート貼り仕上［色ＮＯ：　　　　］
前柱（戸当・戸袋側共）	ステンレス　ヘアライン仕上
扉	既設扉に化粧シート貼り仕上［色ＮＯ：　　　　］
天井目地枠・シャヘイ板枠 シャヘイ板目地	アルミアルマイト仕上
天井しゃへい板	つや消し乳白色アクリル
照明	蛍光灯照明
停電灯	１２Ｖ－１５Ｗ
敷　居	アルミ成形品
床（床板材含む）	ロンレイド貼付［色ＮＯ.　　　　］
ハンドレール	半硬質合成樹脂製（木目調） ３本［色：　　　　］
荷摺板	半硬質合成樹脂製（木目調）（８Ｔ） ３方向［色：　　　　］
鏡	ステンレス鏡面（両脇ヘアライン）
その他	マルチビームドアセンサー（２Ｄ）付
	音声案内装置付
	非常放送用スピーカー（かご上に設置）付
	ドアシグナル付セフティシュー
	継ぎシル（かご側）

注記）１．上記仕様以外は既設品を流用する

かご意匠図（SL-1）

明石市政策局 プロジェクト推進室
旧市立図書館解体工事

SHOWA SEKKEI
株式会社昭和設計
久保　岳
一級建築士　大臣登録第310130号

A　意匠
52　【撤去】エレベーター詳細図 3
S=1/ 10

最終版　2026.09.30
見積版　2026.07.16
最終契約版

(2023年版)

※A3用紙サイズの場合 A1用紙サイズの1/2縮尺

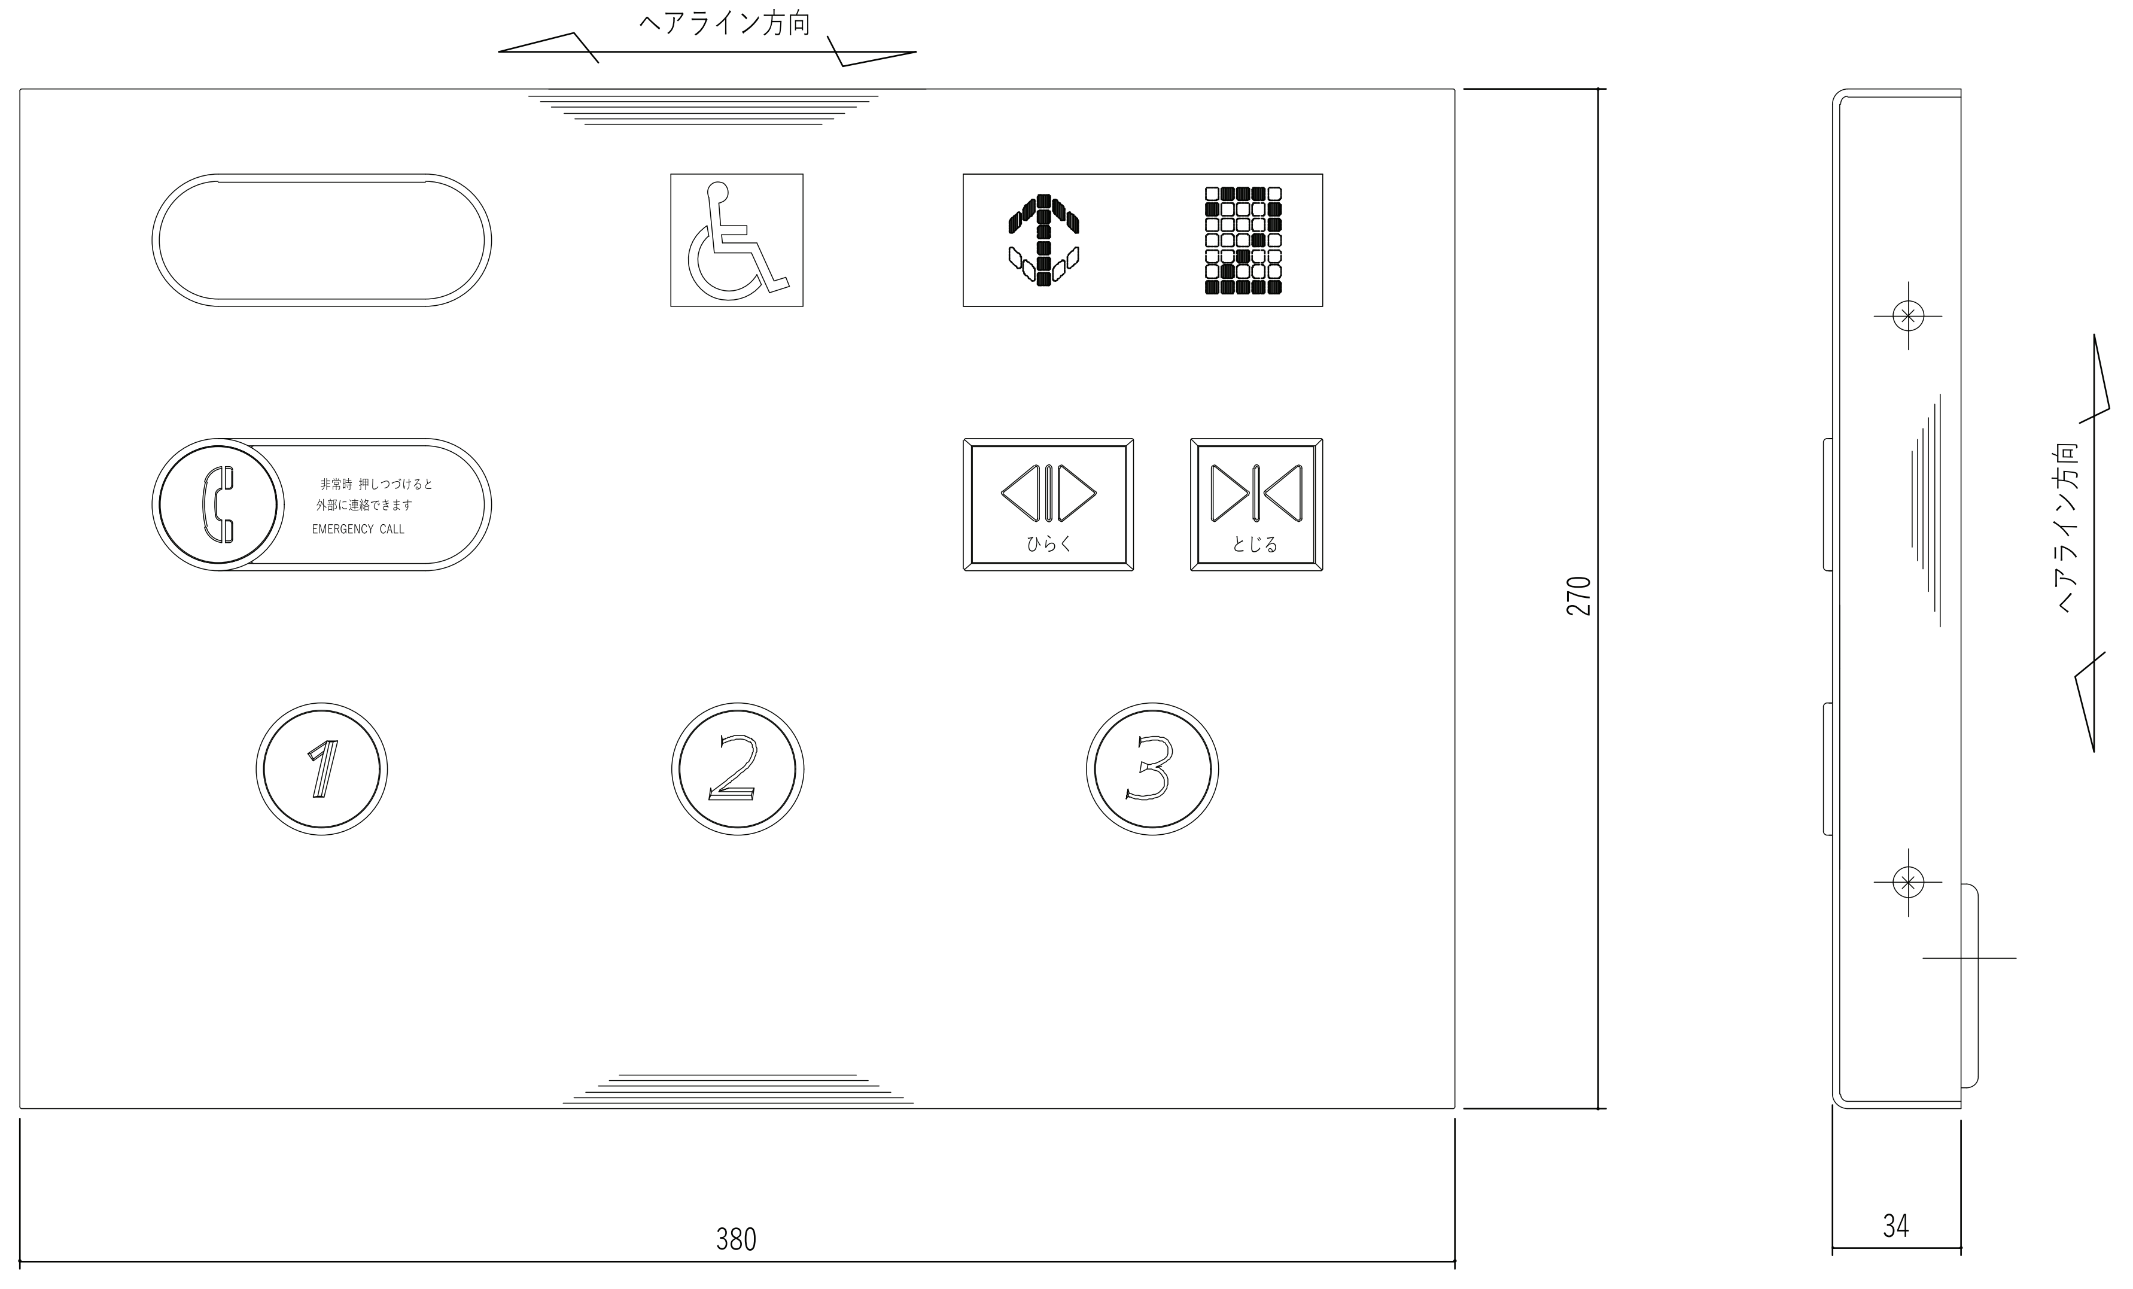

主操作盤（1／2）

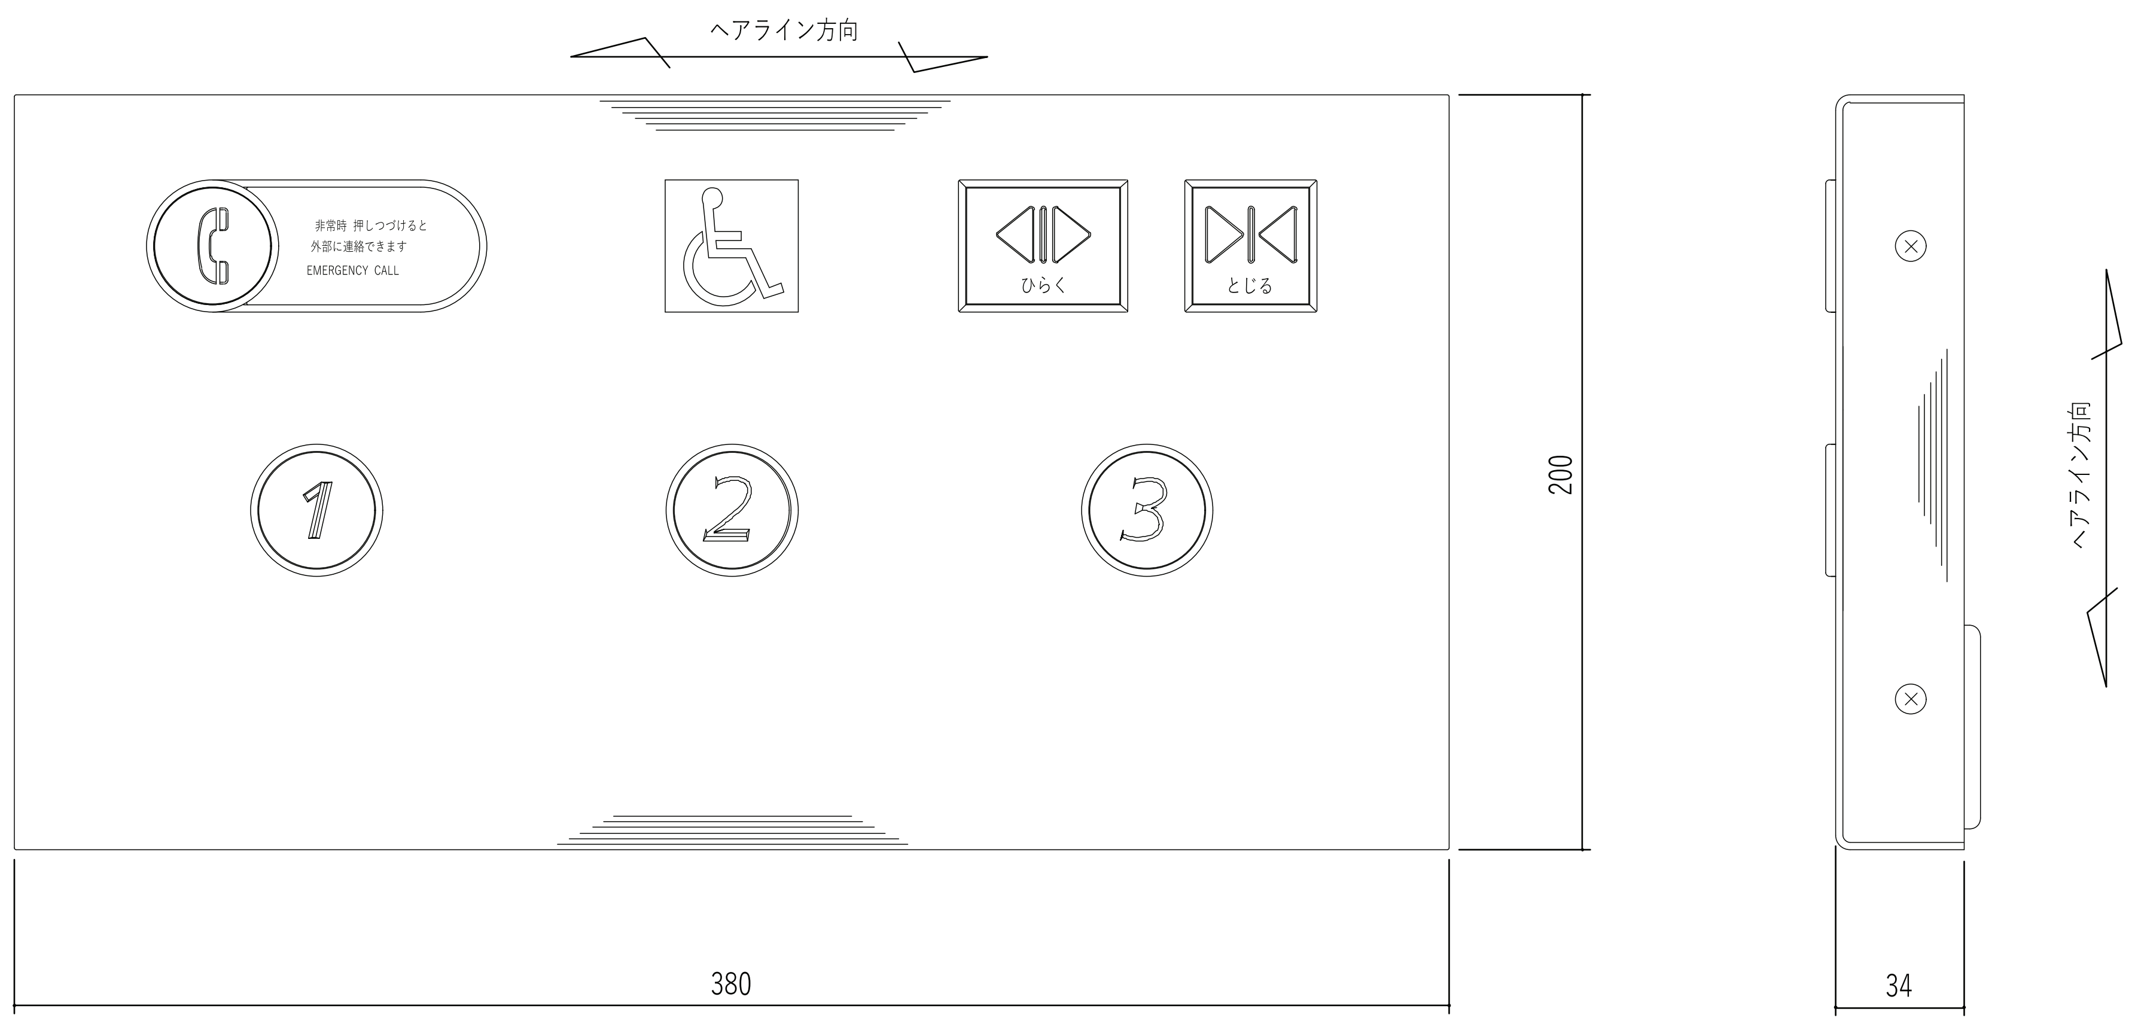

副操作盤（1／2）

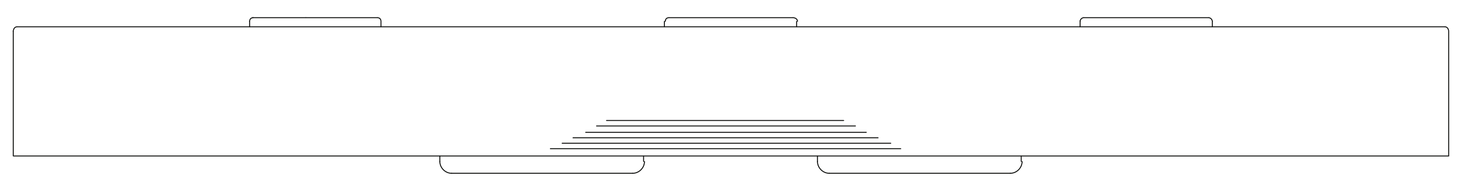

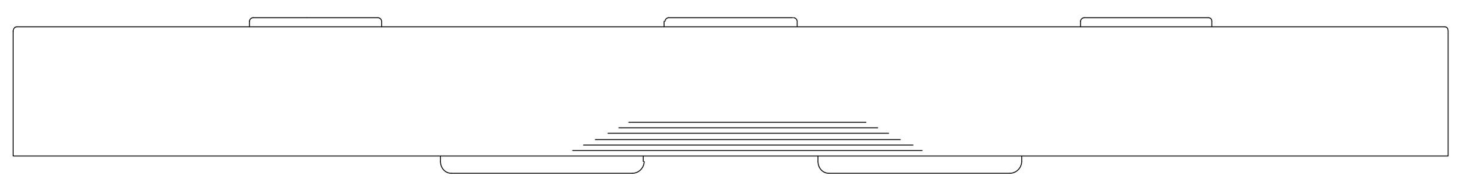

仕　　様	
連絡装置	インターホン子機内蔵、相互同時通話方式 音抜穴部はシルバー調メッシュシート
非常呼び ボタン	ボタン部は黄色プラスチック製, マークはダークグレー 凸文字, マーク周囲オレンジ色点灯表示（発光ダイオード） 使用説明銘板はシルバー調プラスチック製, 文字はダークグレー 貼付銘板
ドア開閉釦	ボタン部・枠共 白色プラスチック製、 ◁▷「　」マーク・「ひらく」は緑色 凸文字、 ▷◁「　」マーク・「とじる」はダークグレー 凸文字 マーク周囲（枠を除く）はオレンジ色点灯表示 （発光ダイオード）
行先階釦	ボタン部・枠共 白色プラスチック製、 文字はダークグレー 凸文字、周囲（枠を除く）は オレンジ色点灯表示（発光ダイオード）
カバー	ステンレスヘアライン仕上　2Ｔ　両端折曲
表示部	スモーク調プラスチック製
運転方向灯 位置表示灯	矢印、文字共、サンセットオレンジ色点灯表示（発光ダイオード）
車いすマーク	マークは白色、地はブルー色、プラスチック貼付銘板
階床文字書体	和文字はナールD 数字はフルーティガー・ボールド・イタリック
文字書体	和文字は新ゴシックM 英数字はフルーティガー・65ボールド

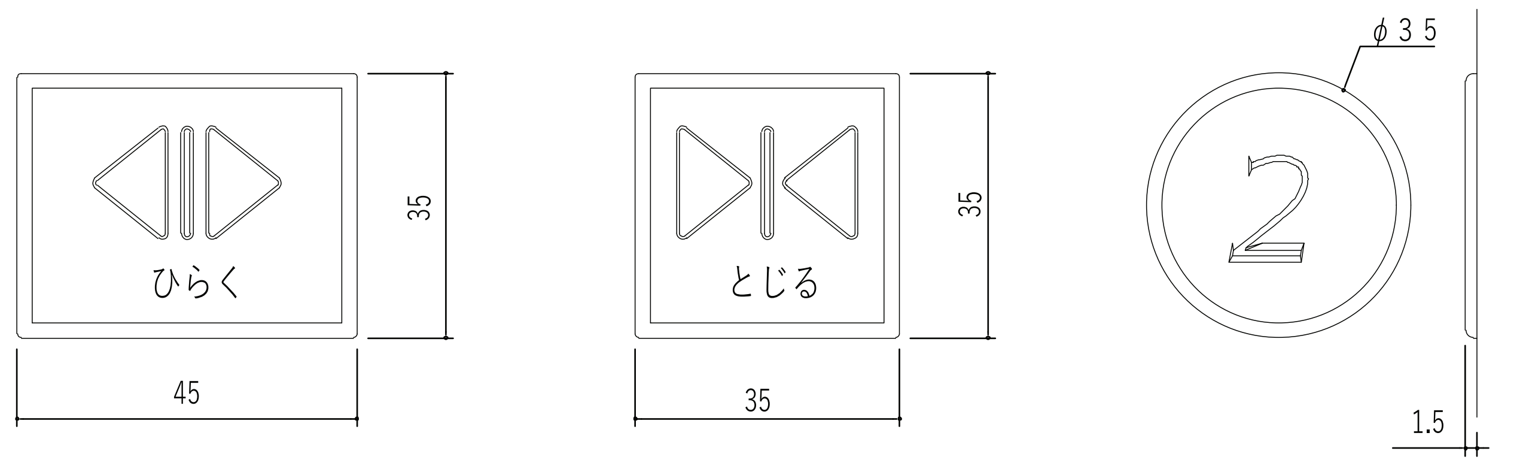

押ボタン意匠（1／1）

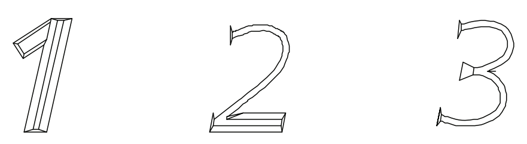

行先階釦
階床文字書体図（1／1）

車椅子用主副操作盤意匠図

明石市政策局 プロジェクト推進室	旧市立図書館解体工事			
SHOWA SEKKEI 株式会社 昭和設計 久保　岳 一級建築士　大臣登録第310130号	A	意匠	最終版	2026.09.30
	53	【撤去】エレベーター詳細図 4	見積版	2026.07.16
		S=1/ 2	最終契約版	

（2023年版）

※A3用紙サイズの場合 A1用紙サイズの1/2縮尺

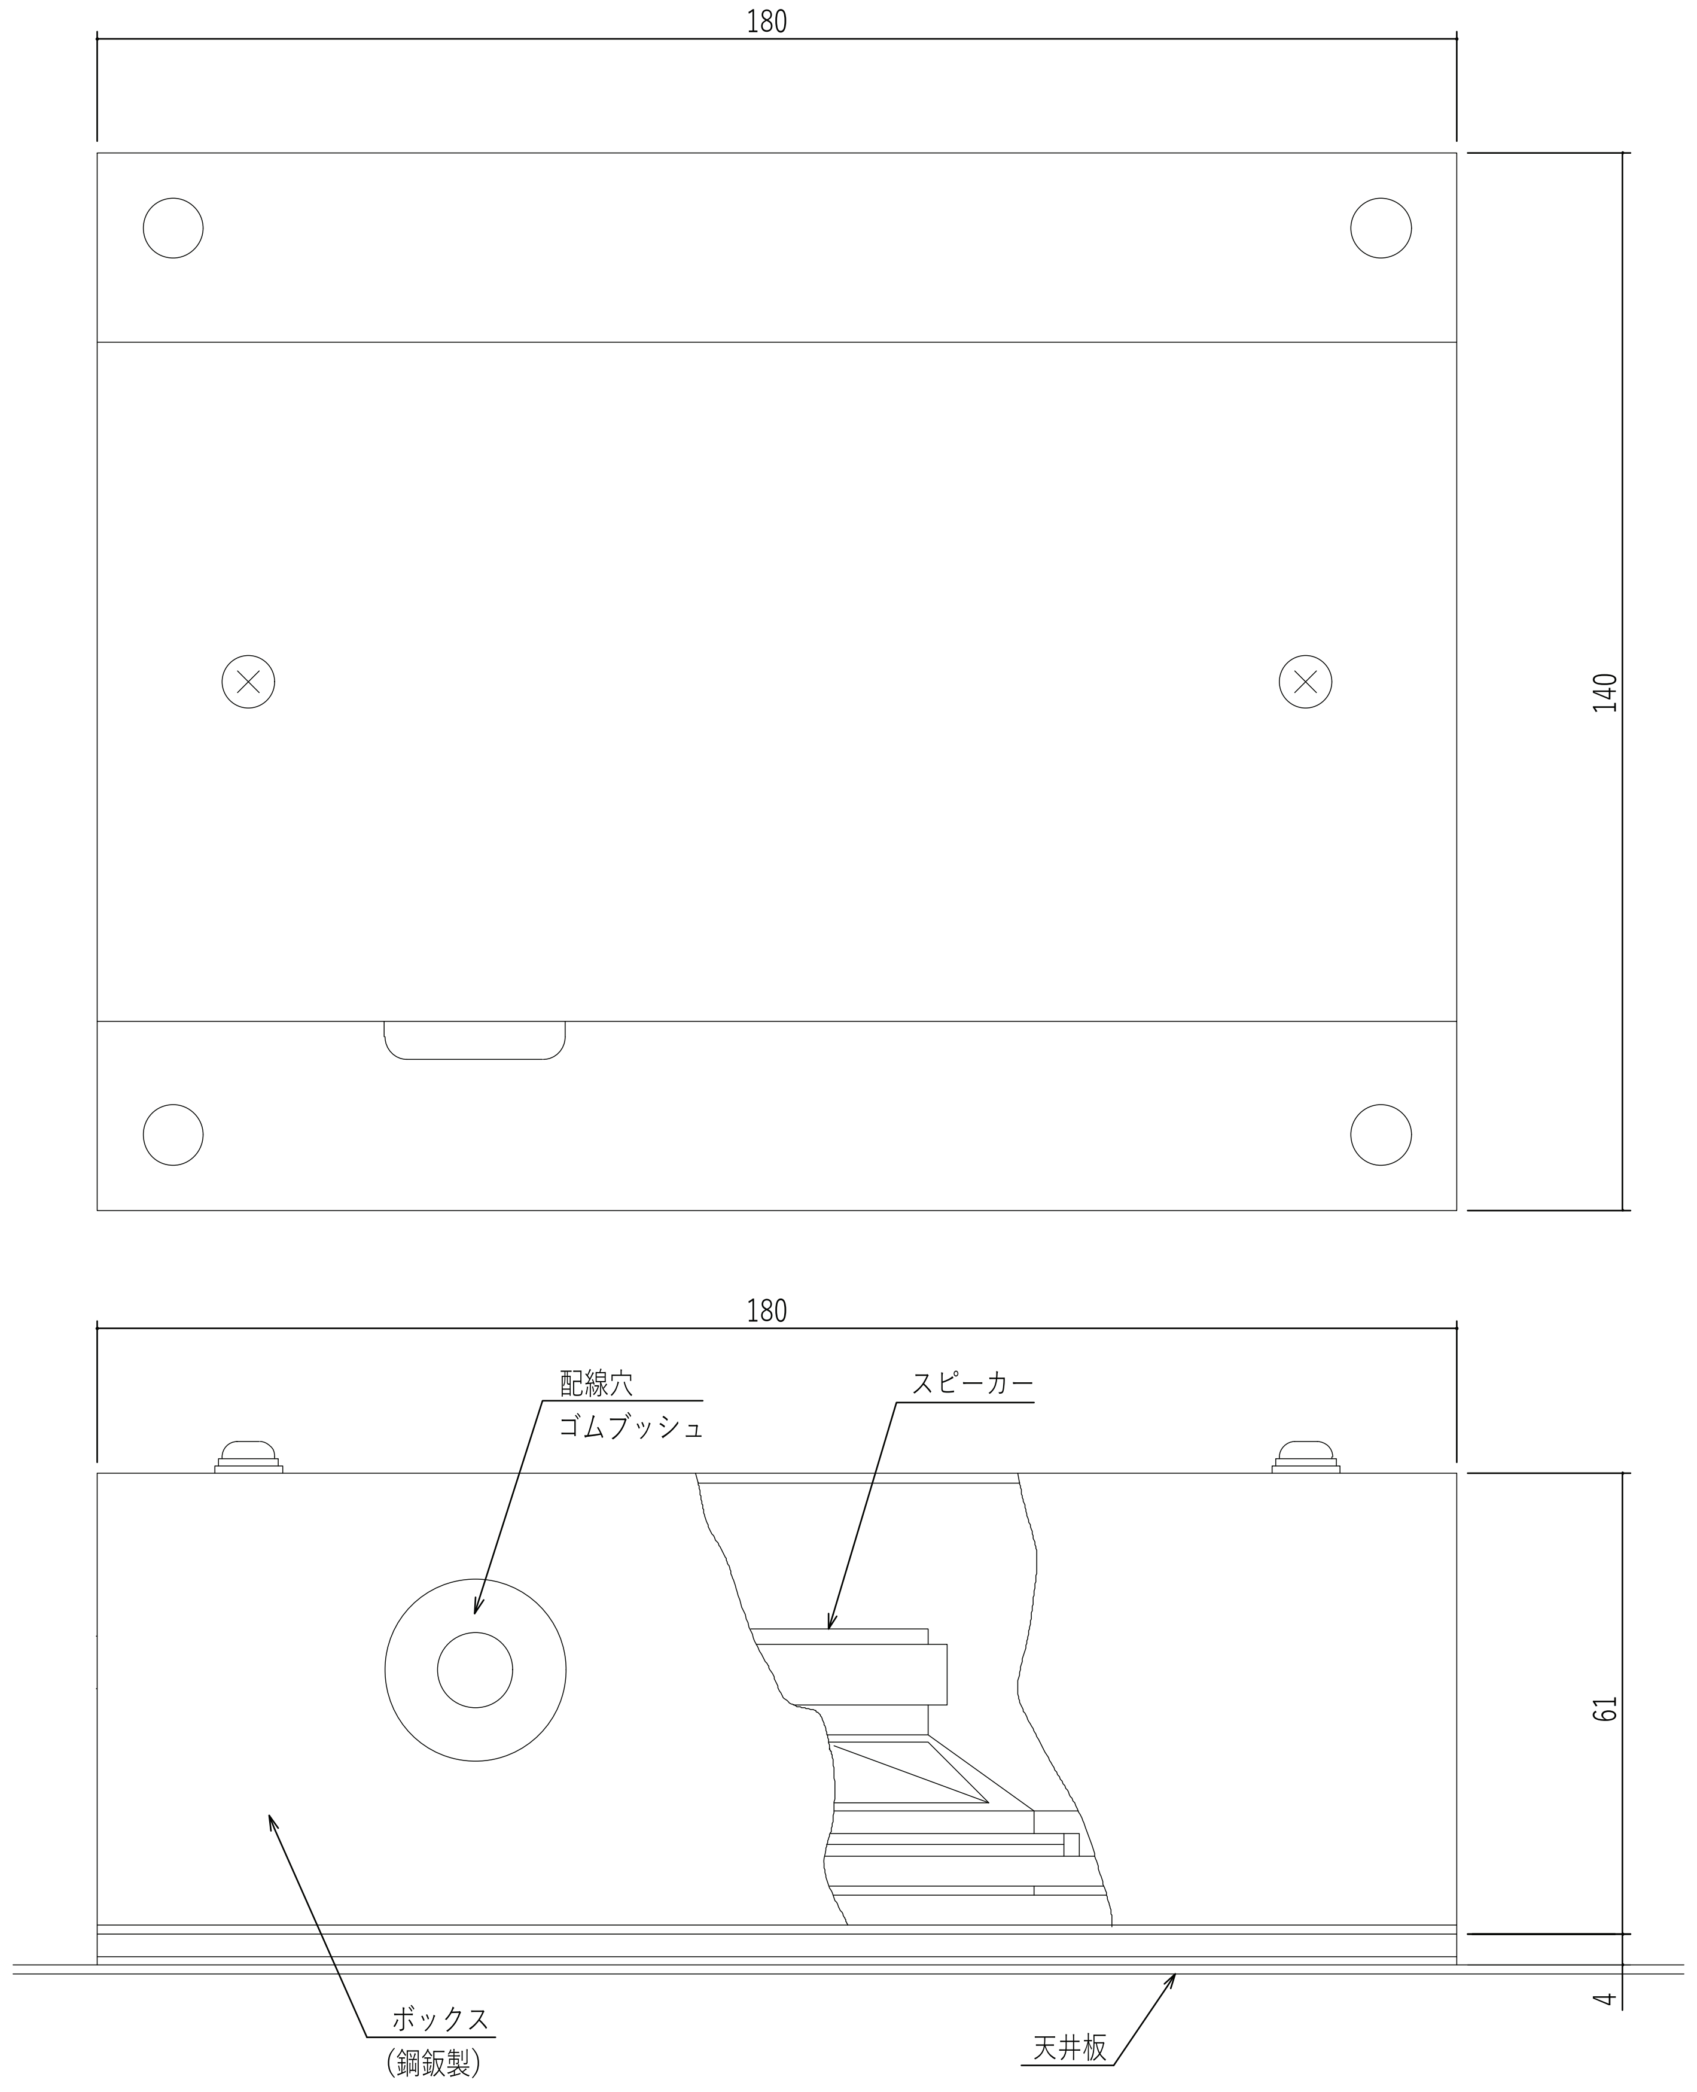

音声案内装置（1／1）

音声合成自動放送内容

放　放　内　容	放送時間	分　類	放 送 タ イ ミ ン グ
上へ参ります。 下へ参ります。	約２秒	ホール行先 方向案内	かご到着戸開完了後　１回放送 ホール呼びリオープン戸開後　１回放送
１階でございます。 ２階でございます。 ３階でございます。	約２～３秒	かご内 到着階 案　内	かご到着前に放送し，放送終了後１～３秒で戸開開始する。
満員です。 後からお乗りの方はお降り下さい。	約５秒	ホール乗込 注意案内	１１０％過負荷検出で放送。 降りるまで繰り返す。
ドアが開いたら エレベーターから降りてください。	約５秒	かご内 管制案内	パーキング階到着時 ２回繰り返し放送する。
インターホンの 呼び釦を押してください。	約４秒	かご内 異常案内	かごがドアゾーン以外で停止し、戸開かずの時 ２回繰り返し放送する。　但し、停電時は除く。
しばらくお待ちください。	約３秒	かご内 異常案内	軽故障時最寄り階着床運転、ドアのクローズ ロック時２回繰り返し放送する。
ドアが閉まります。	約２秒	戸閉め 注意放送	ドアタイムカウント後放送が終わって戸閉する。 戸閉ボタン含まず。
地震です。 ドアが開いたら エレベーターから降りてください。	約６秒	かご内 管制案内	地震発生時、 ２回繰り返し放送する。
火災です。 ドアが開いたら エレベーターから降りてください。	約６秒	かご内 管制案内	火災発生時、 ２回繰り返し放送する。
停電です。 ドアが開いたら エレベーターから降りてください。	約６秒	かご内 管制案内	ＡＬＰ起動後、 ２回繰り返し放送する。

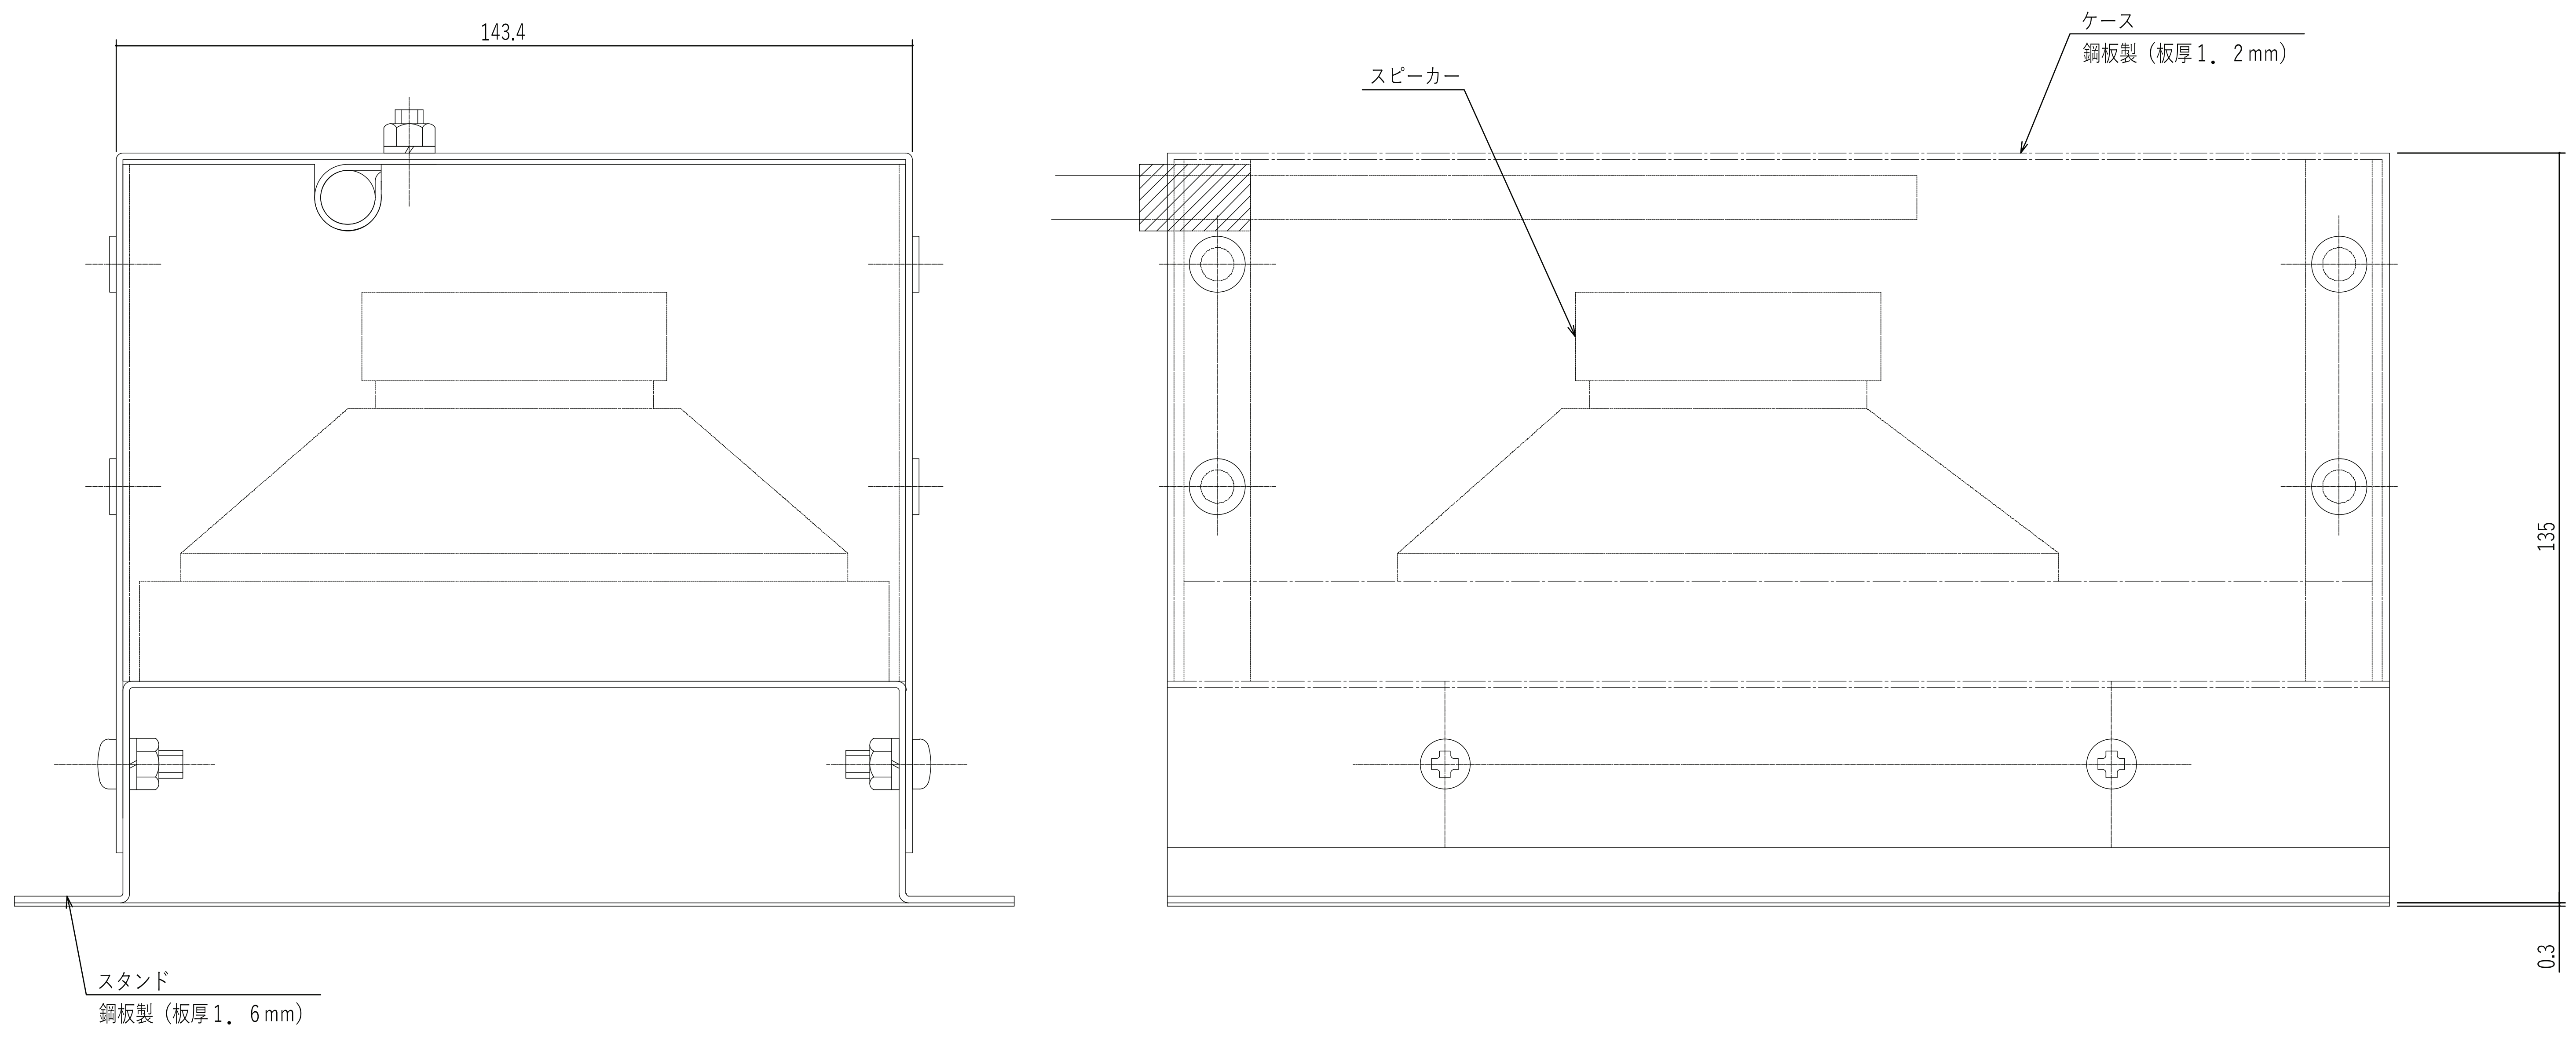

非常放送用スピーカー外形図（1／1）

スピーカー仕様

	項　目	規　格	単　位
1	定格入力	３．０	Ｗ
2	定格インピーダンス	３．３	Ω
3	出力音圧レベル	９２	ｄＢ／Ｗ
4	周波数特性	１００～１８０００	Ｈｚ
5	使用スピーカー	１２ｃｍコーン型	
6	スピーカー種別	Ｌ級	
7	音響パワーレベル	９３	ｄＢ／Ｗ
8	寸法	２１５Ｗ×１３４Ｈ×８９Ｄ	ｍｍ
9	質量	６２０	ｇ

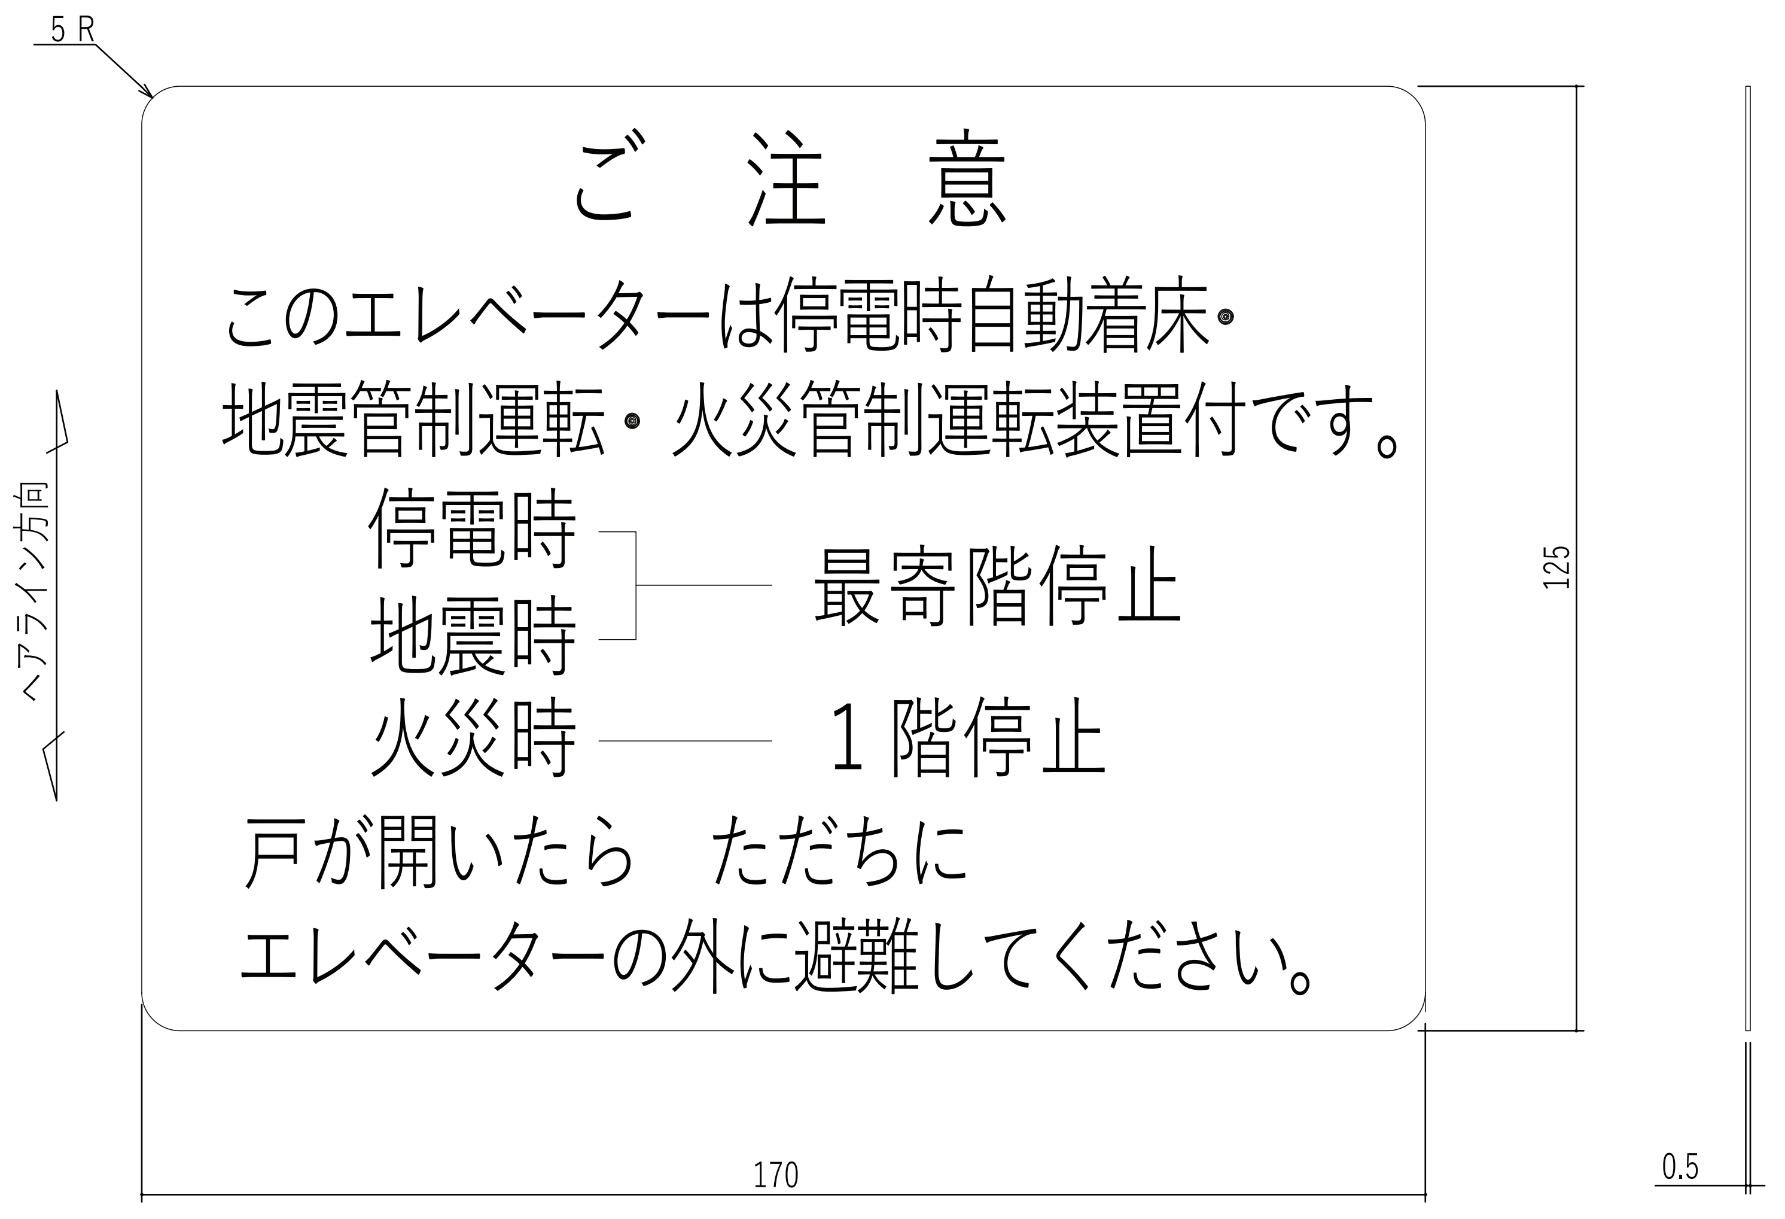

ご　注　意

このエレベーターは停電時自動着床・
地震管制運転・火災管制運転装置付です。

停電時
地震時　　最寄階停止
火災時　　１階停止

戸が開いたら　ただちに
エレベーターの外に避難してください。

管制用銘板（1／1）

管制用銘板　仕　様	
材　質	アルミ板０．５Ｔ（貼付）
文　字	文字は角ゴシック体とし、黒色。 但し「停電時自動着床・地震管制運転・火災管制運転装置」 「停電時」「地震時」「火災時」「最寄階」「１階」 及び「避難」は赤色とする。
仕　上	表面ヘアライン仕上後アルブライト処理
取付位置	かご内主操作盤上部に取付

管制用注意銘板・音声案内装置意匠図

明石市政策局 プロジェクト推進室
旧市立図書館解体工事

SHOWA SEKKEI
株式会社昭和設計
久保　岳
一級建築士　大臣登録第310130号

A	意匠	最終版	2026.09.30
54	【撤去】エレベーター詳細図５	見積版	2026.07.16
	S=1/ 1	最終契約版	

(2023年版)

※A3用紙サイズの場合 A1用紙サイズの1/2縮尺

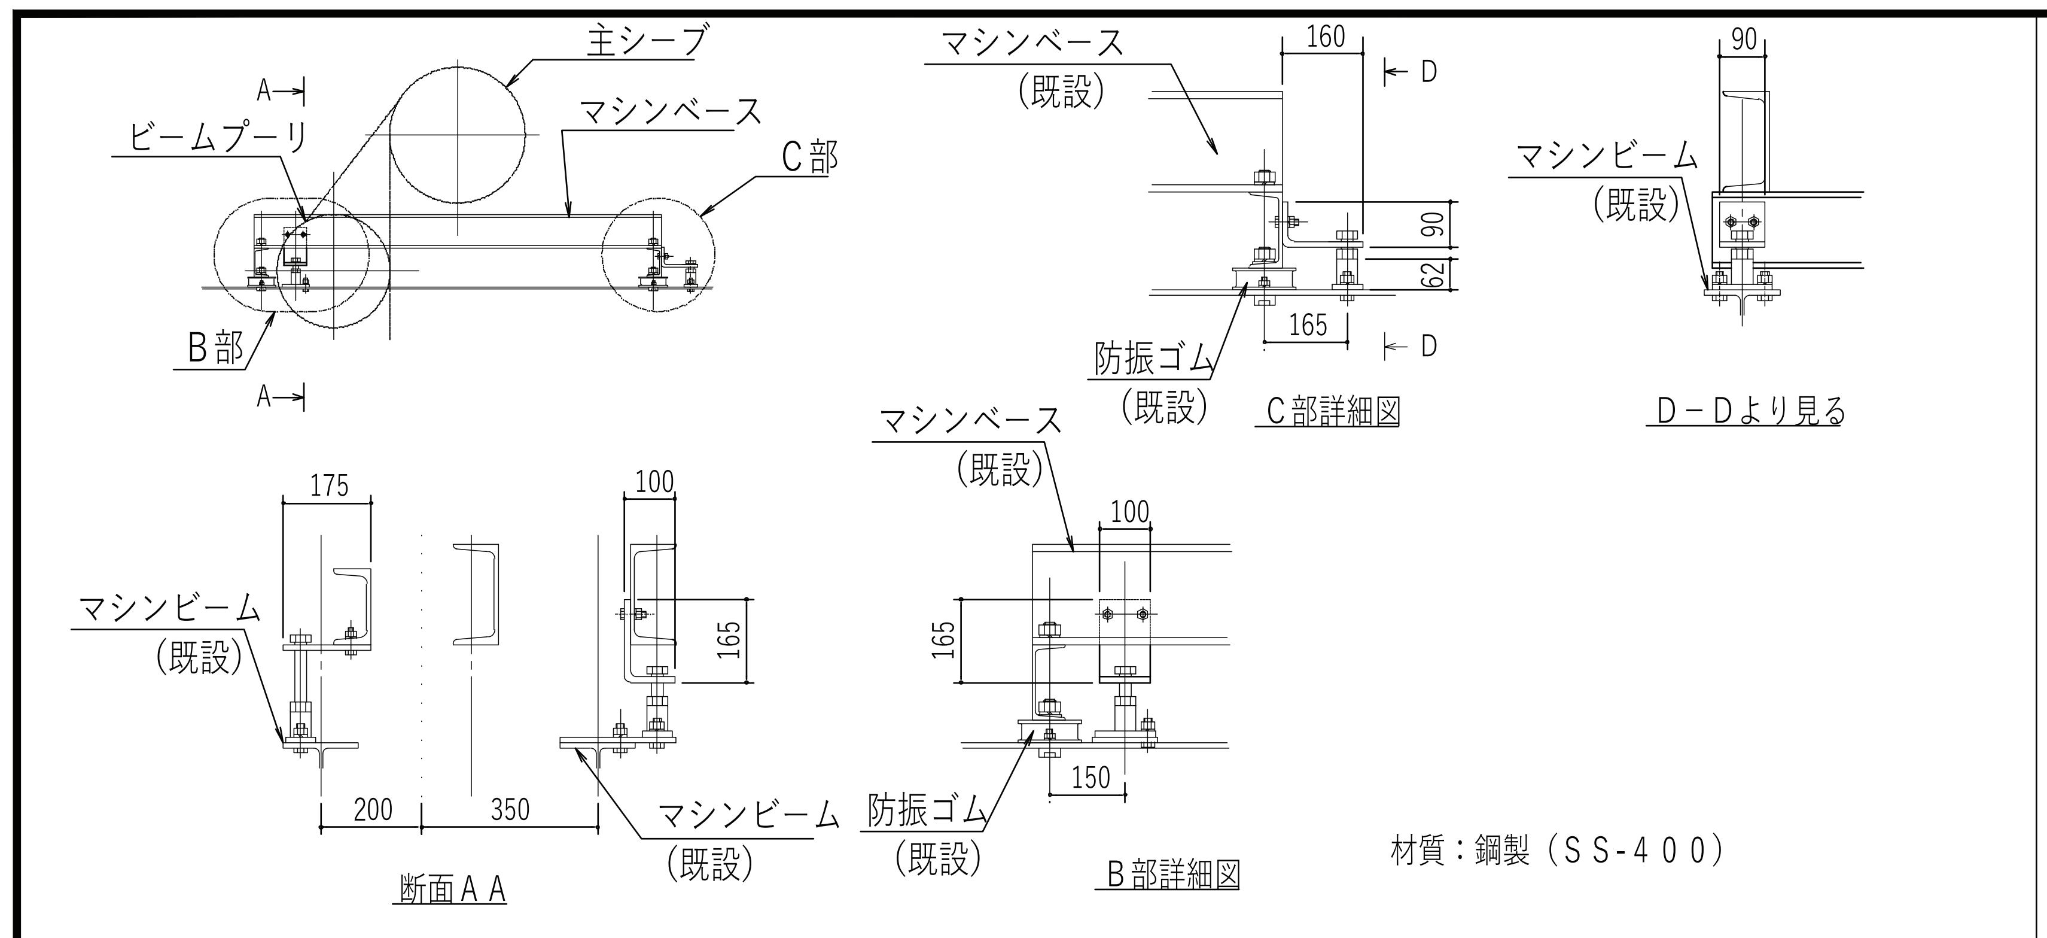

材質：鋼製（ＳＳ-４００）

① 巻上機移動転倒防止対策

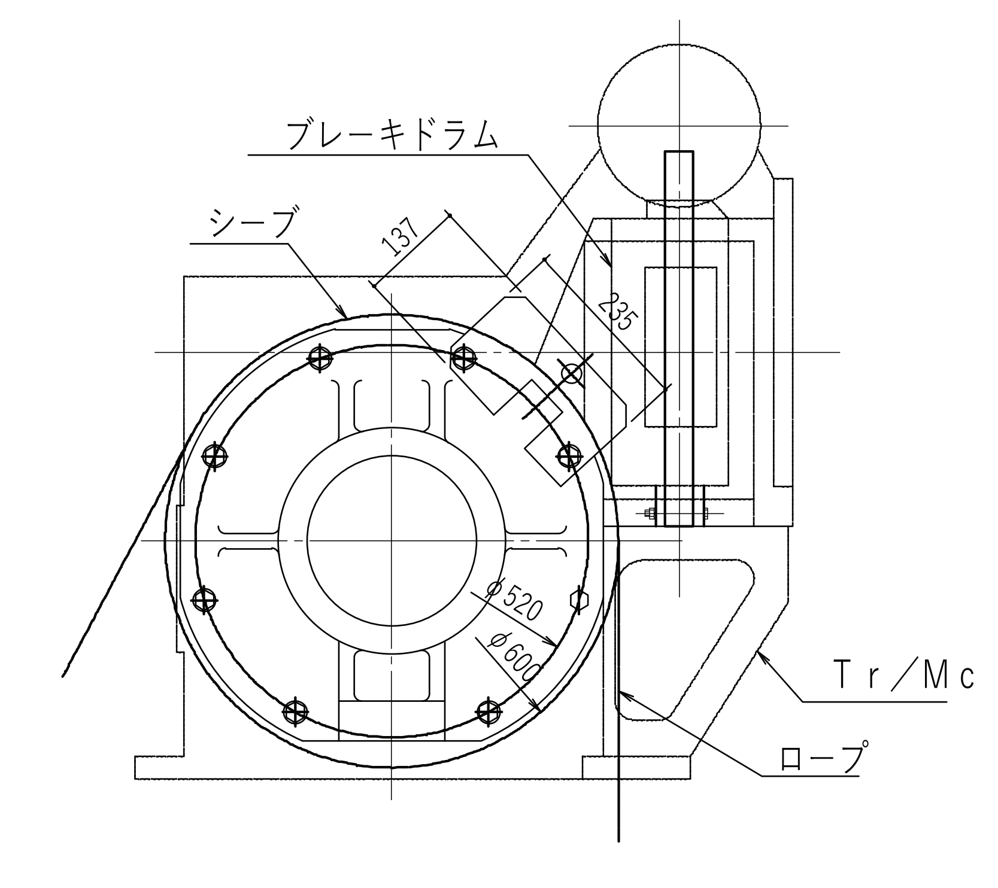

② 主ロープ外れ止め対策（シーブ側）

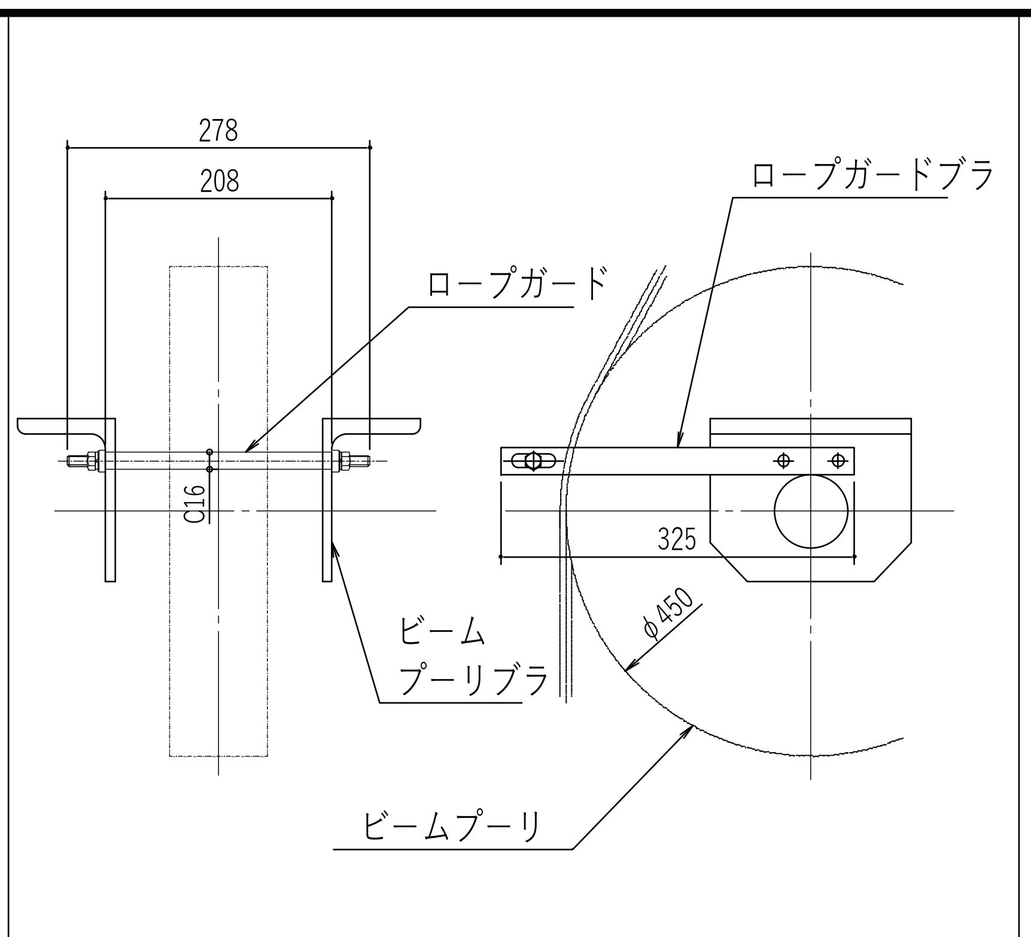

③ 主ロープ外れ止め対策（プーリ側）

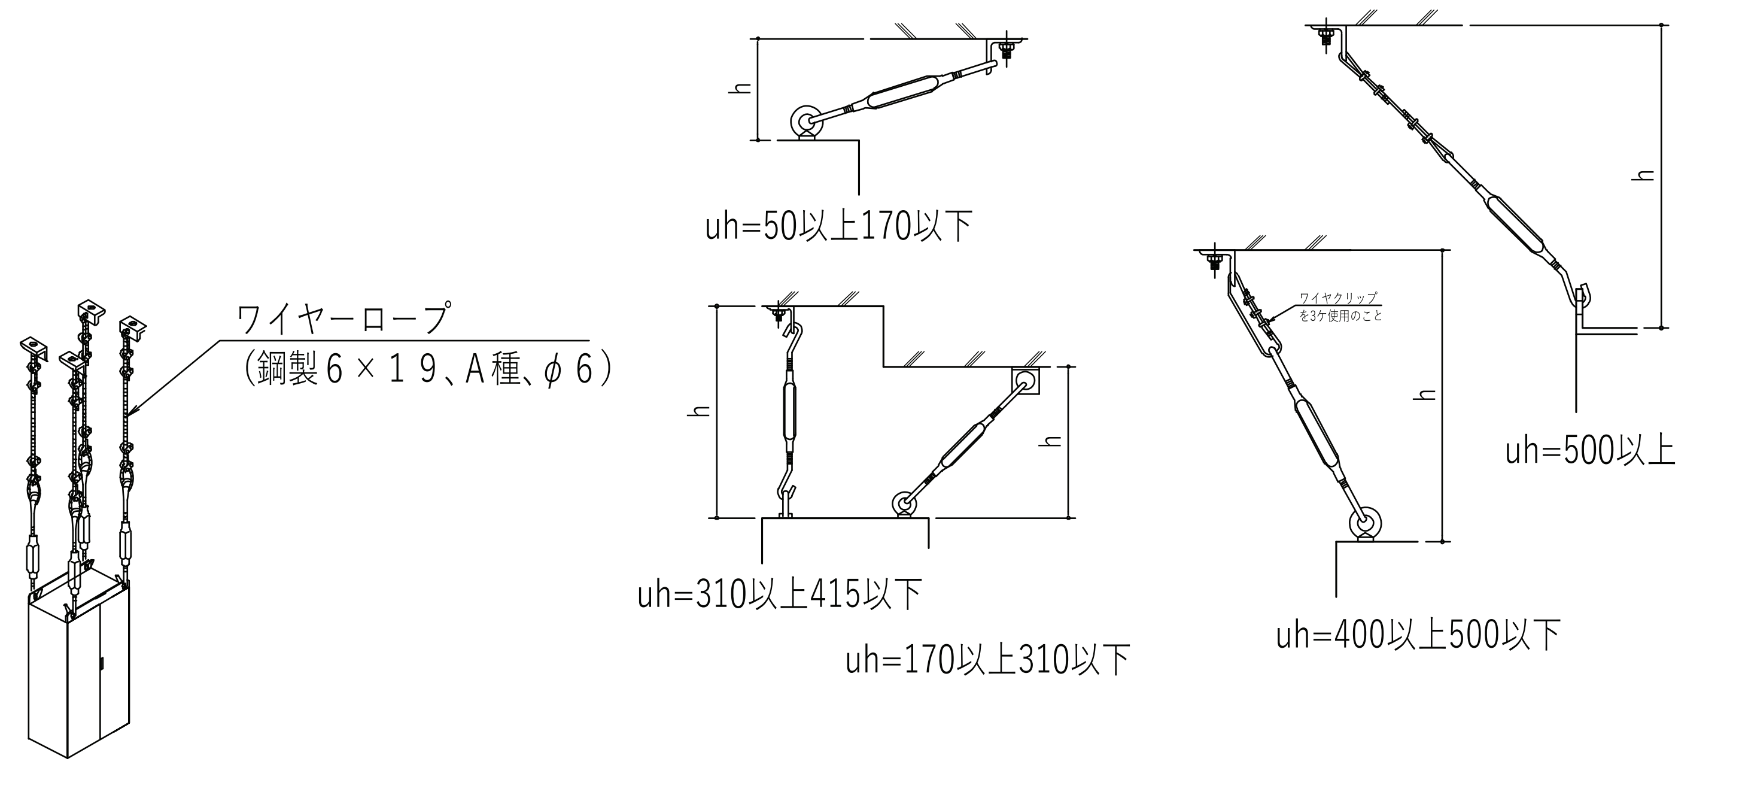

④ 制御盤・停電時自動着床装置盤転倒防止対策

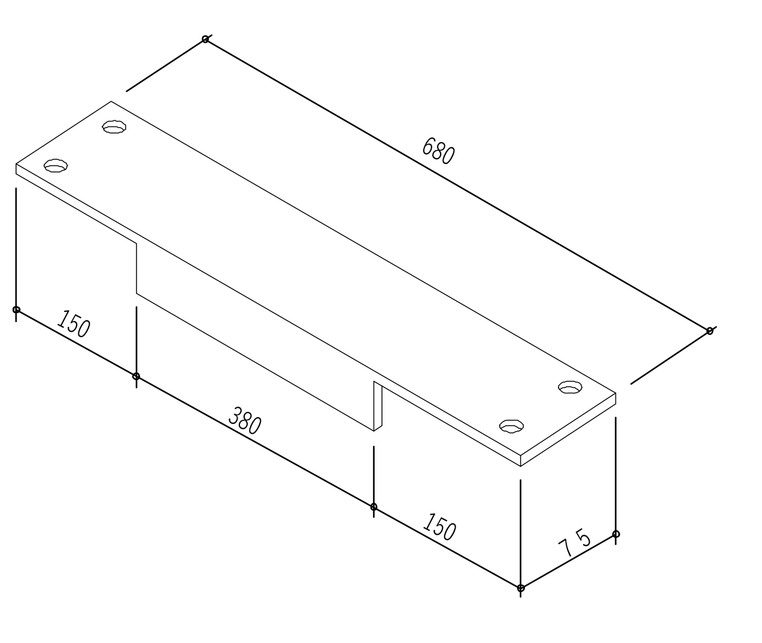

材質：鋼製（ＳＳ-４００）

⑤ 機械台転倒防止対策（マシンビームつなぎ）

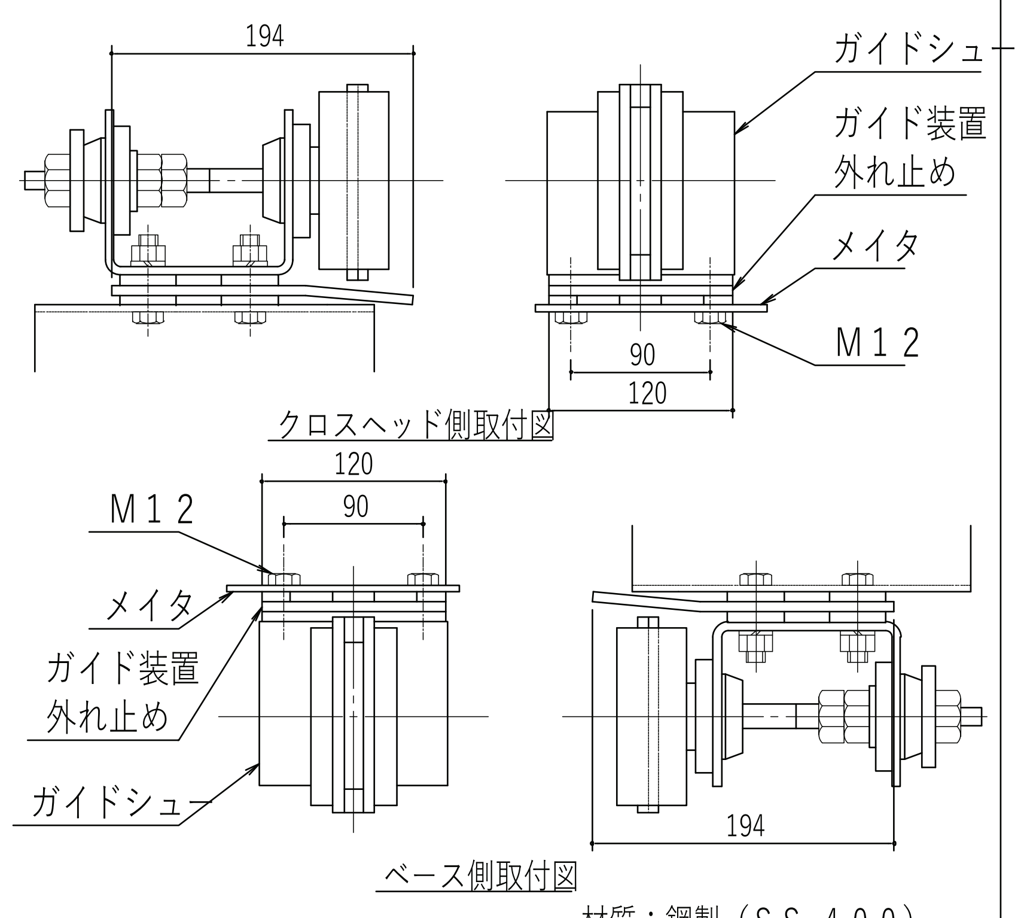

材質：鋼製（ＳＳ-４００）

⑥ かごガイド装置外れ止め対策

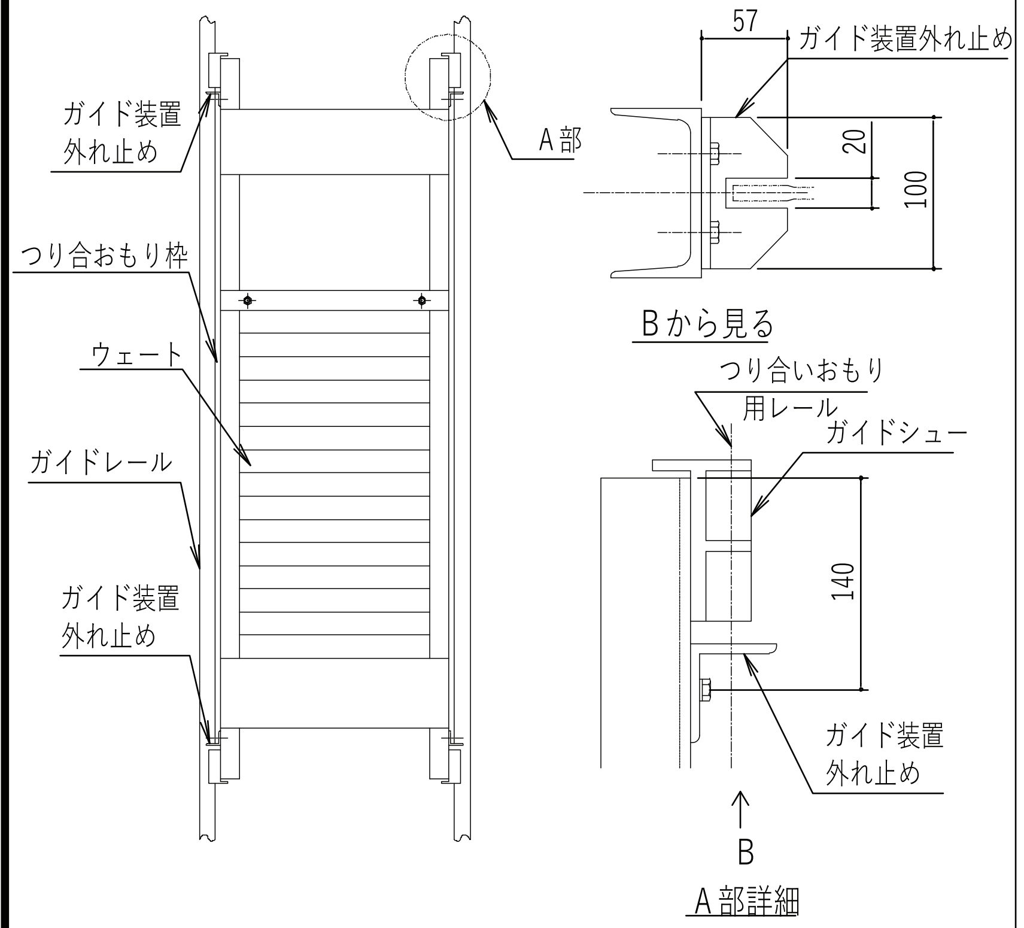

材質：鋼製（ＳＳ-４００）

⑦ つり合いおもりガイドシュー外れ止め対策

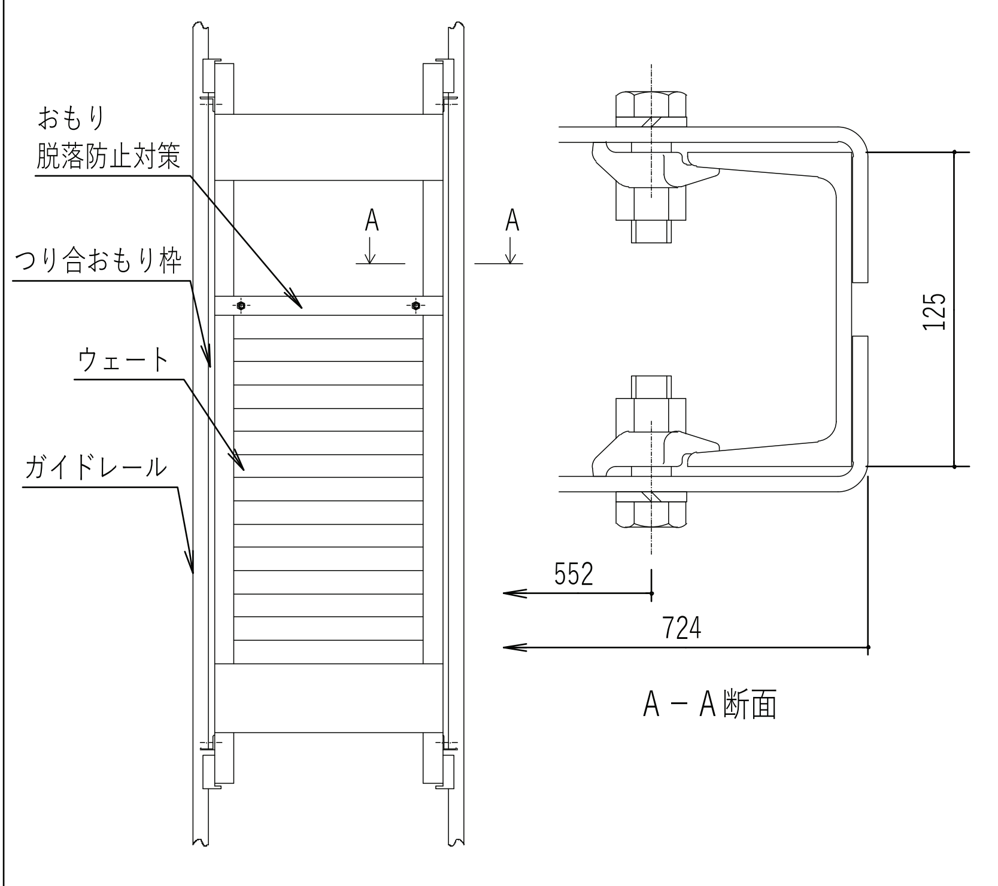

材質：鋼製（ＳＳ-４００）

⑧ つり合いおもり脱落防止対策

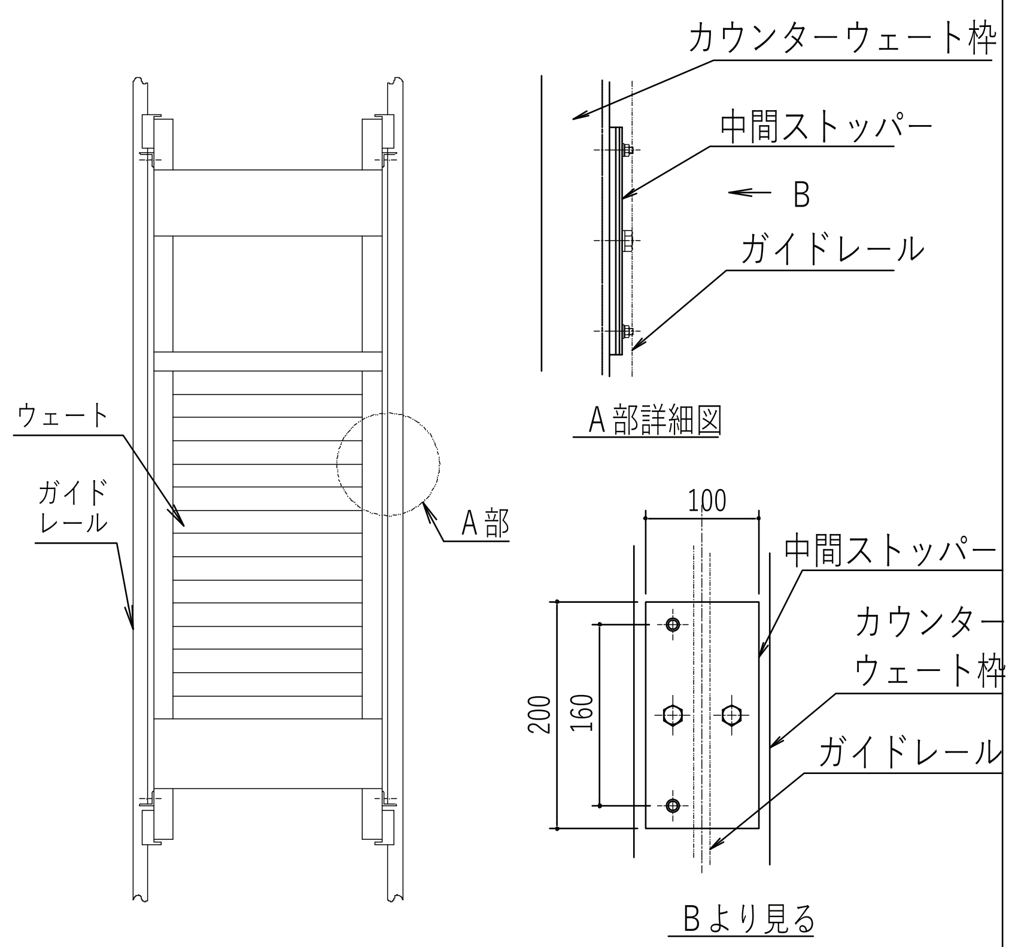

⑨ つり合いおもり中間ストッパー追加対策

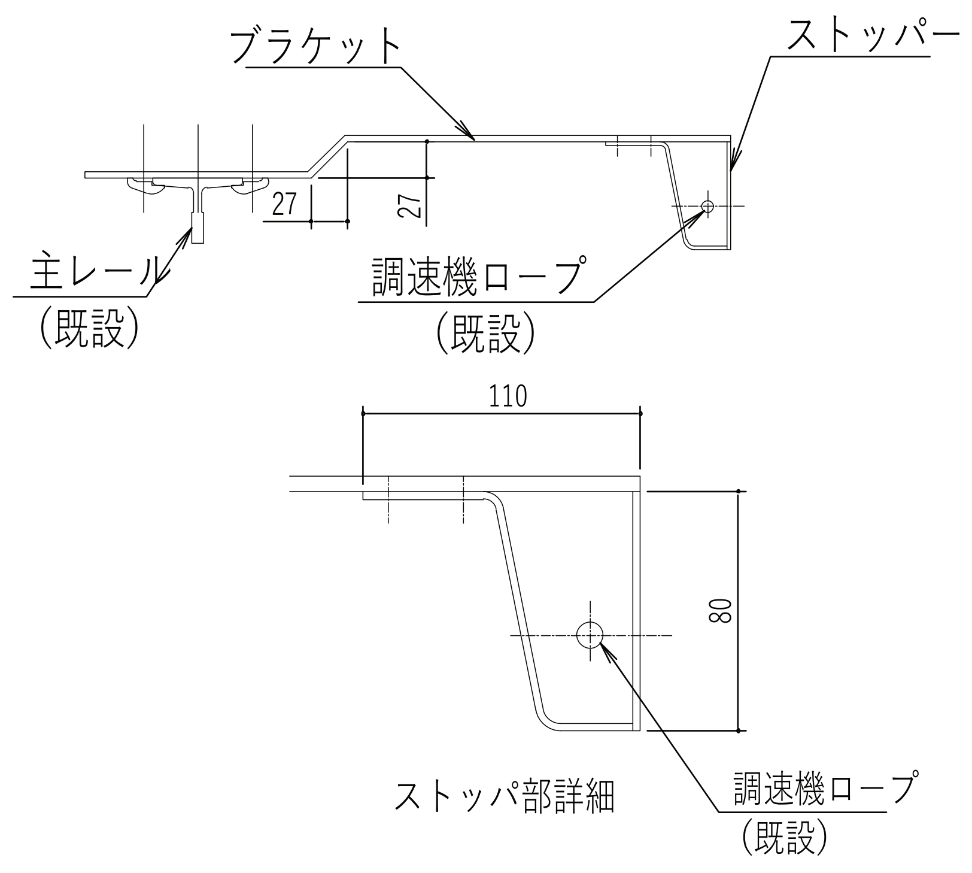

材質；ブラケット：鋼製（ＳＳ-４００）

⑩ 調速機ロープ振れ止め対策

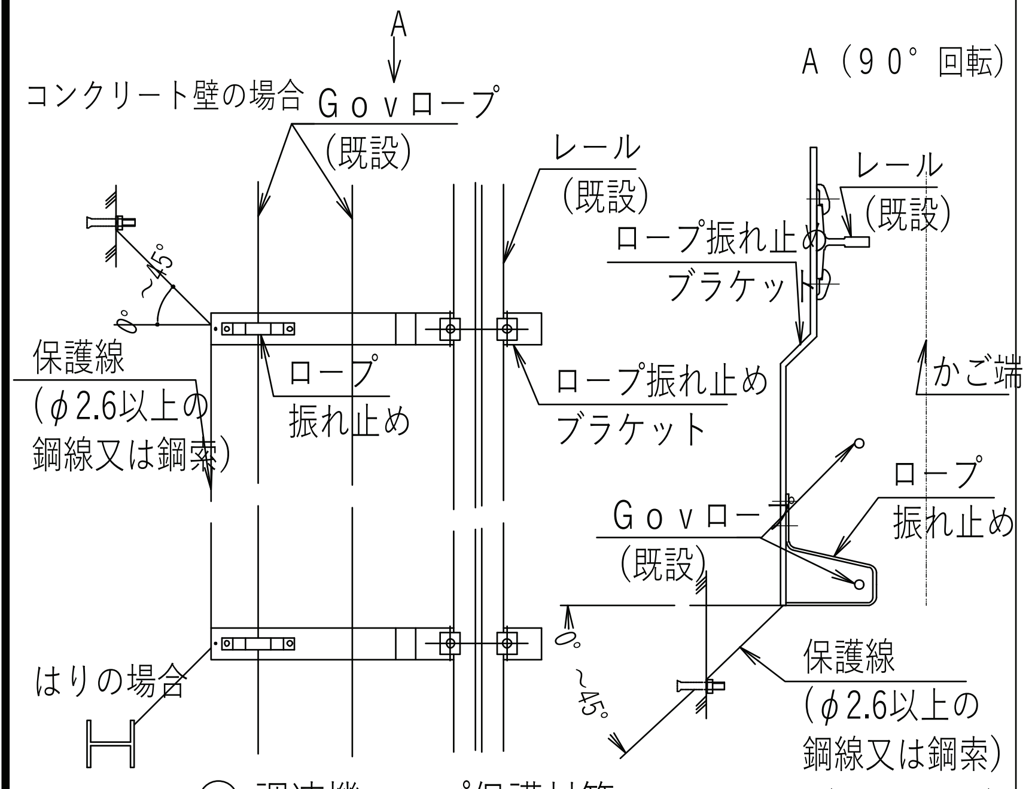

⑪ 調速機ロープ保護対策　材質：鋼製（ＳＳ-４００）

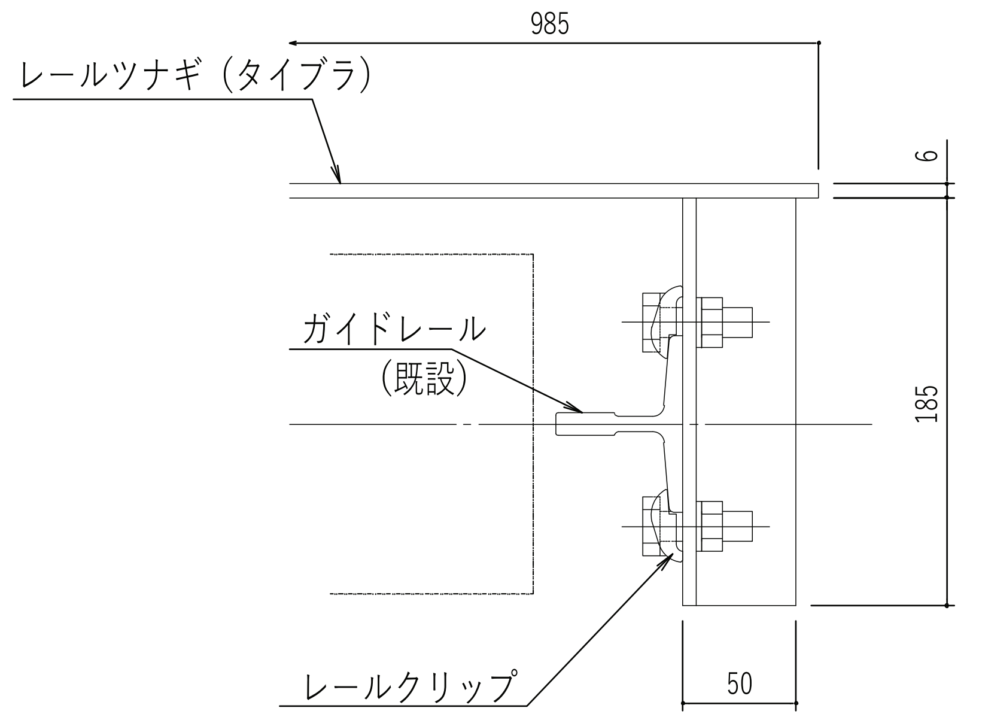

⑫ レールブラケットつなぎ　材質：鋼製（ＳＳ-４００）

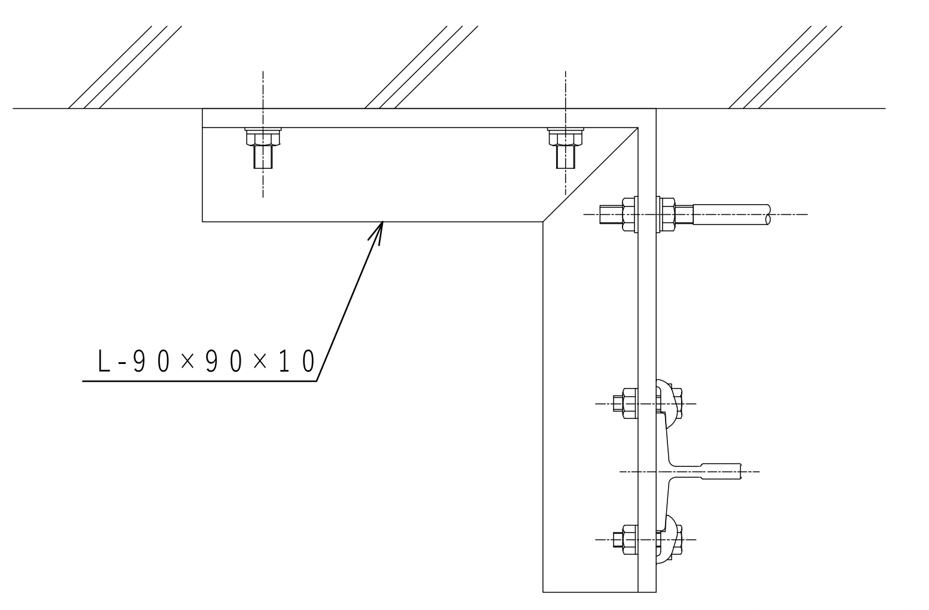

材質：鋼製（ＳＳ-４００）

⑬ レールブラケット追加対策

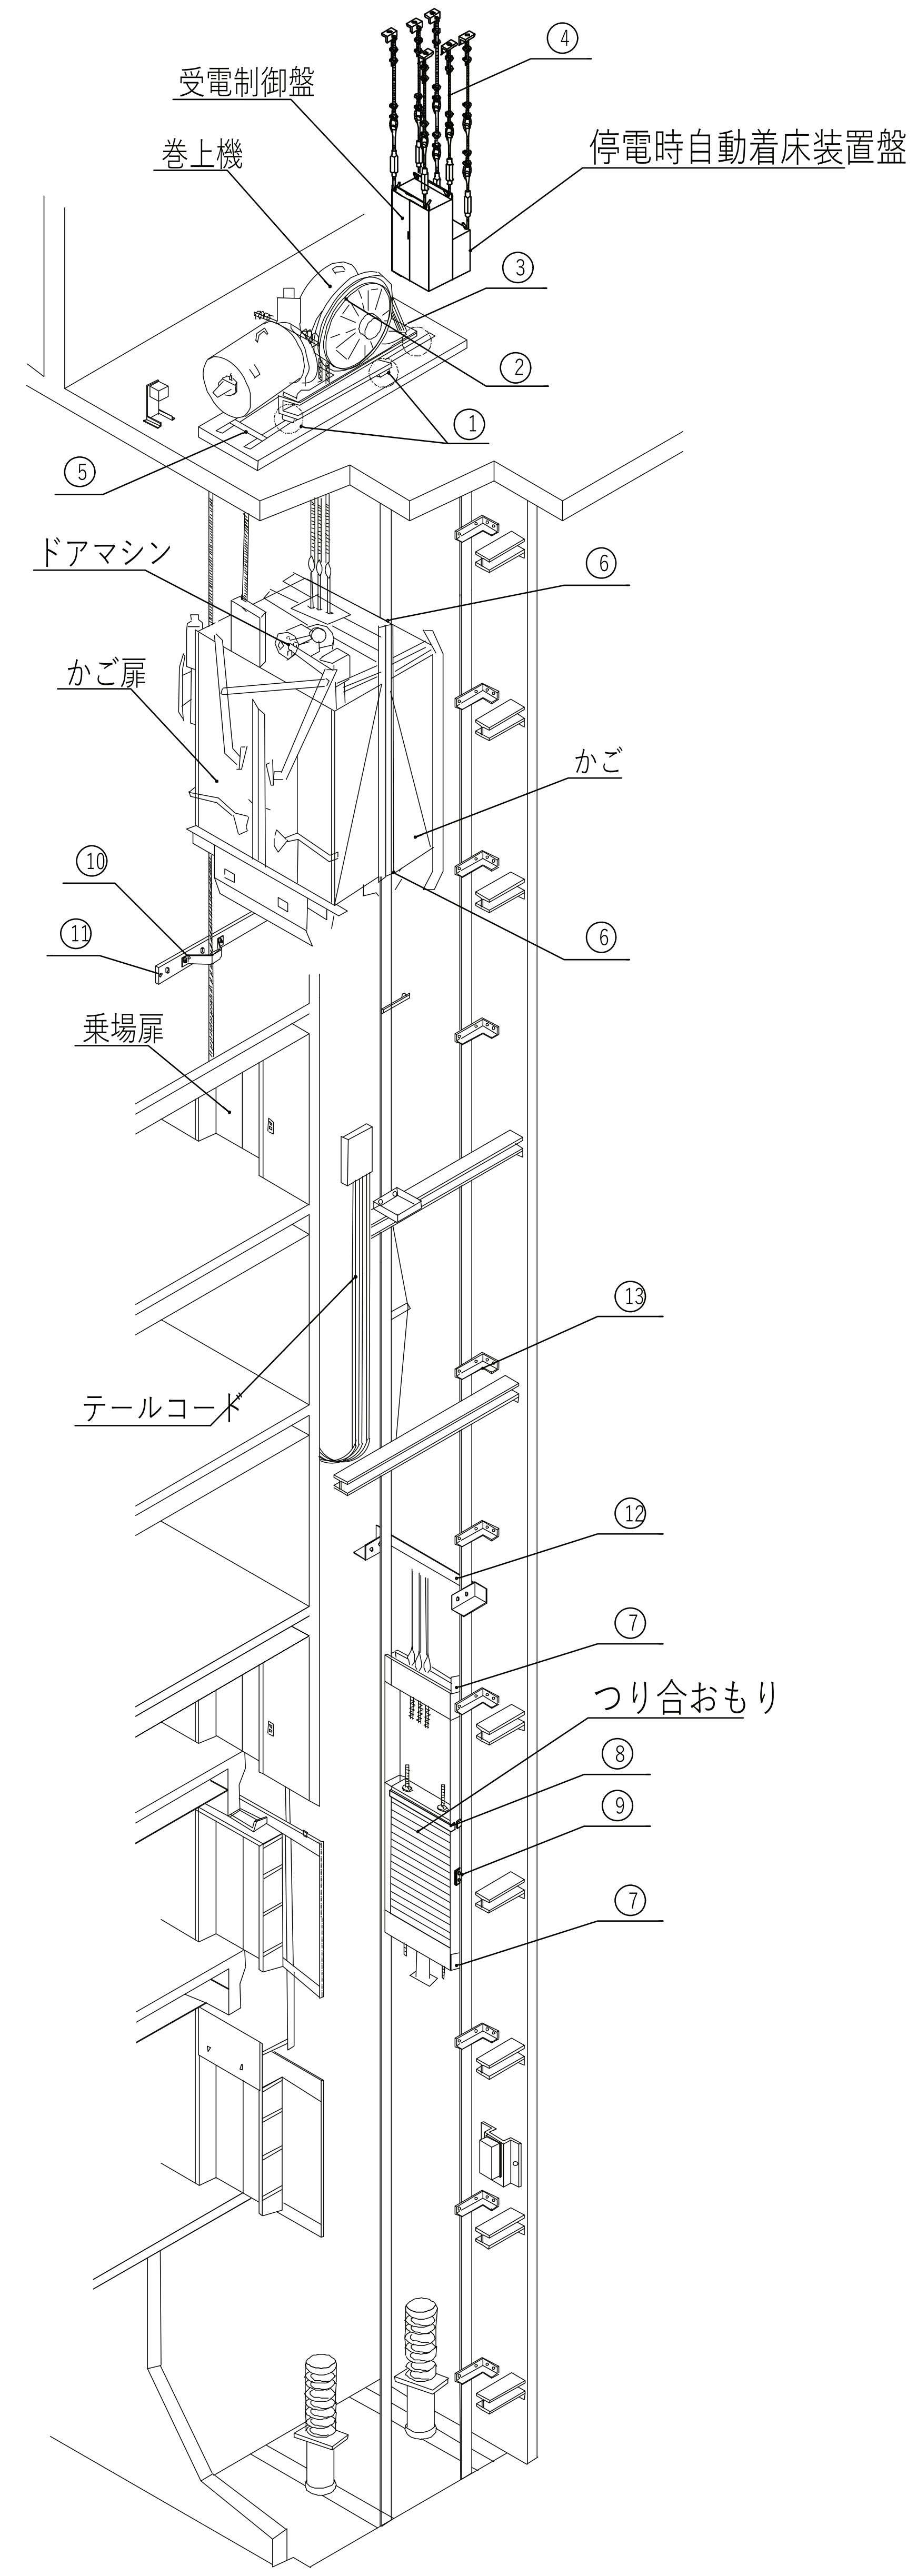

耐震対策詳細図

明石市政策局 プロジェクト推進室

旧市立図書館解体工事

SHOWA SEKKEI
株式会社昭和設計
久保　岳
一級建築士　大臣登録第310130号

A	意匠	最終版	2026.09.30
55	【撤去】エレベーター詳細図 6	見積版	2026.07.16
		最終契約版	

(2023年版)

※A3用紙サイズの場合 A1用紙サイズの1/2縮尺

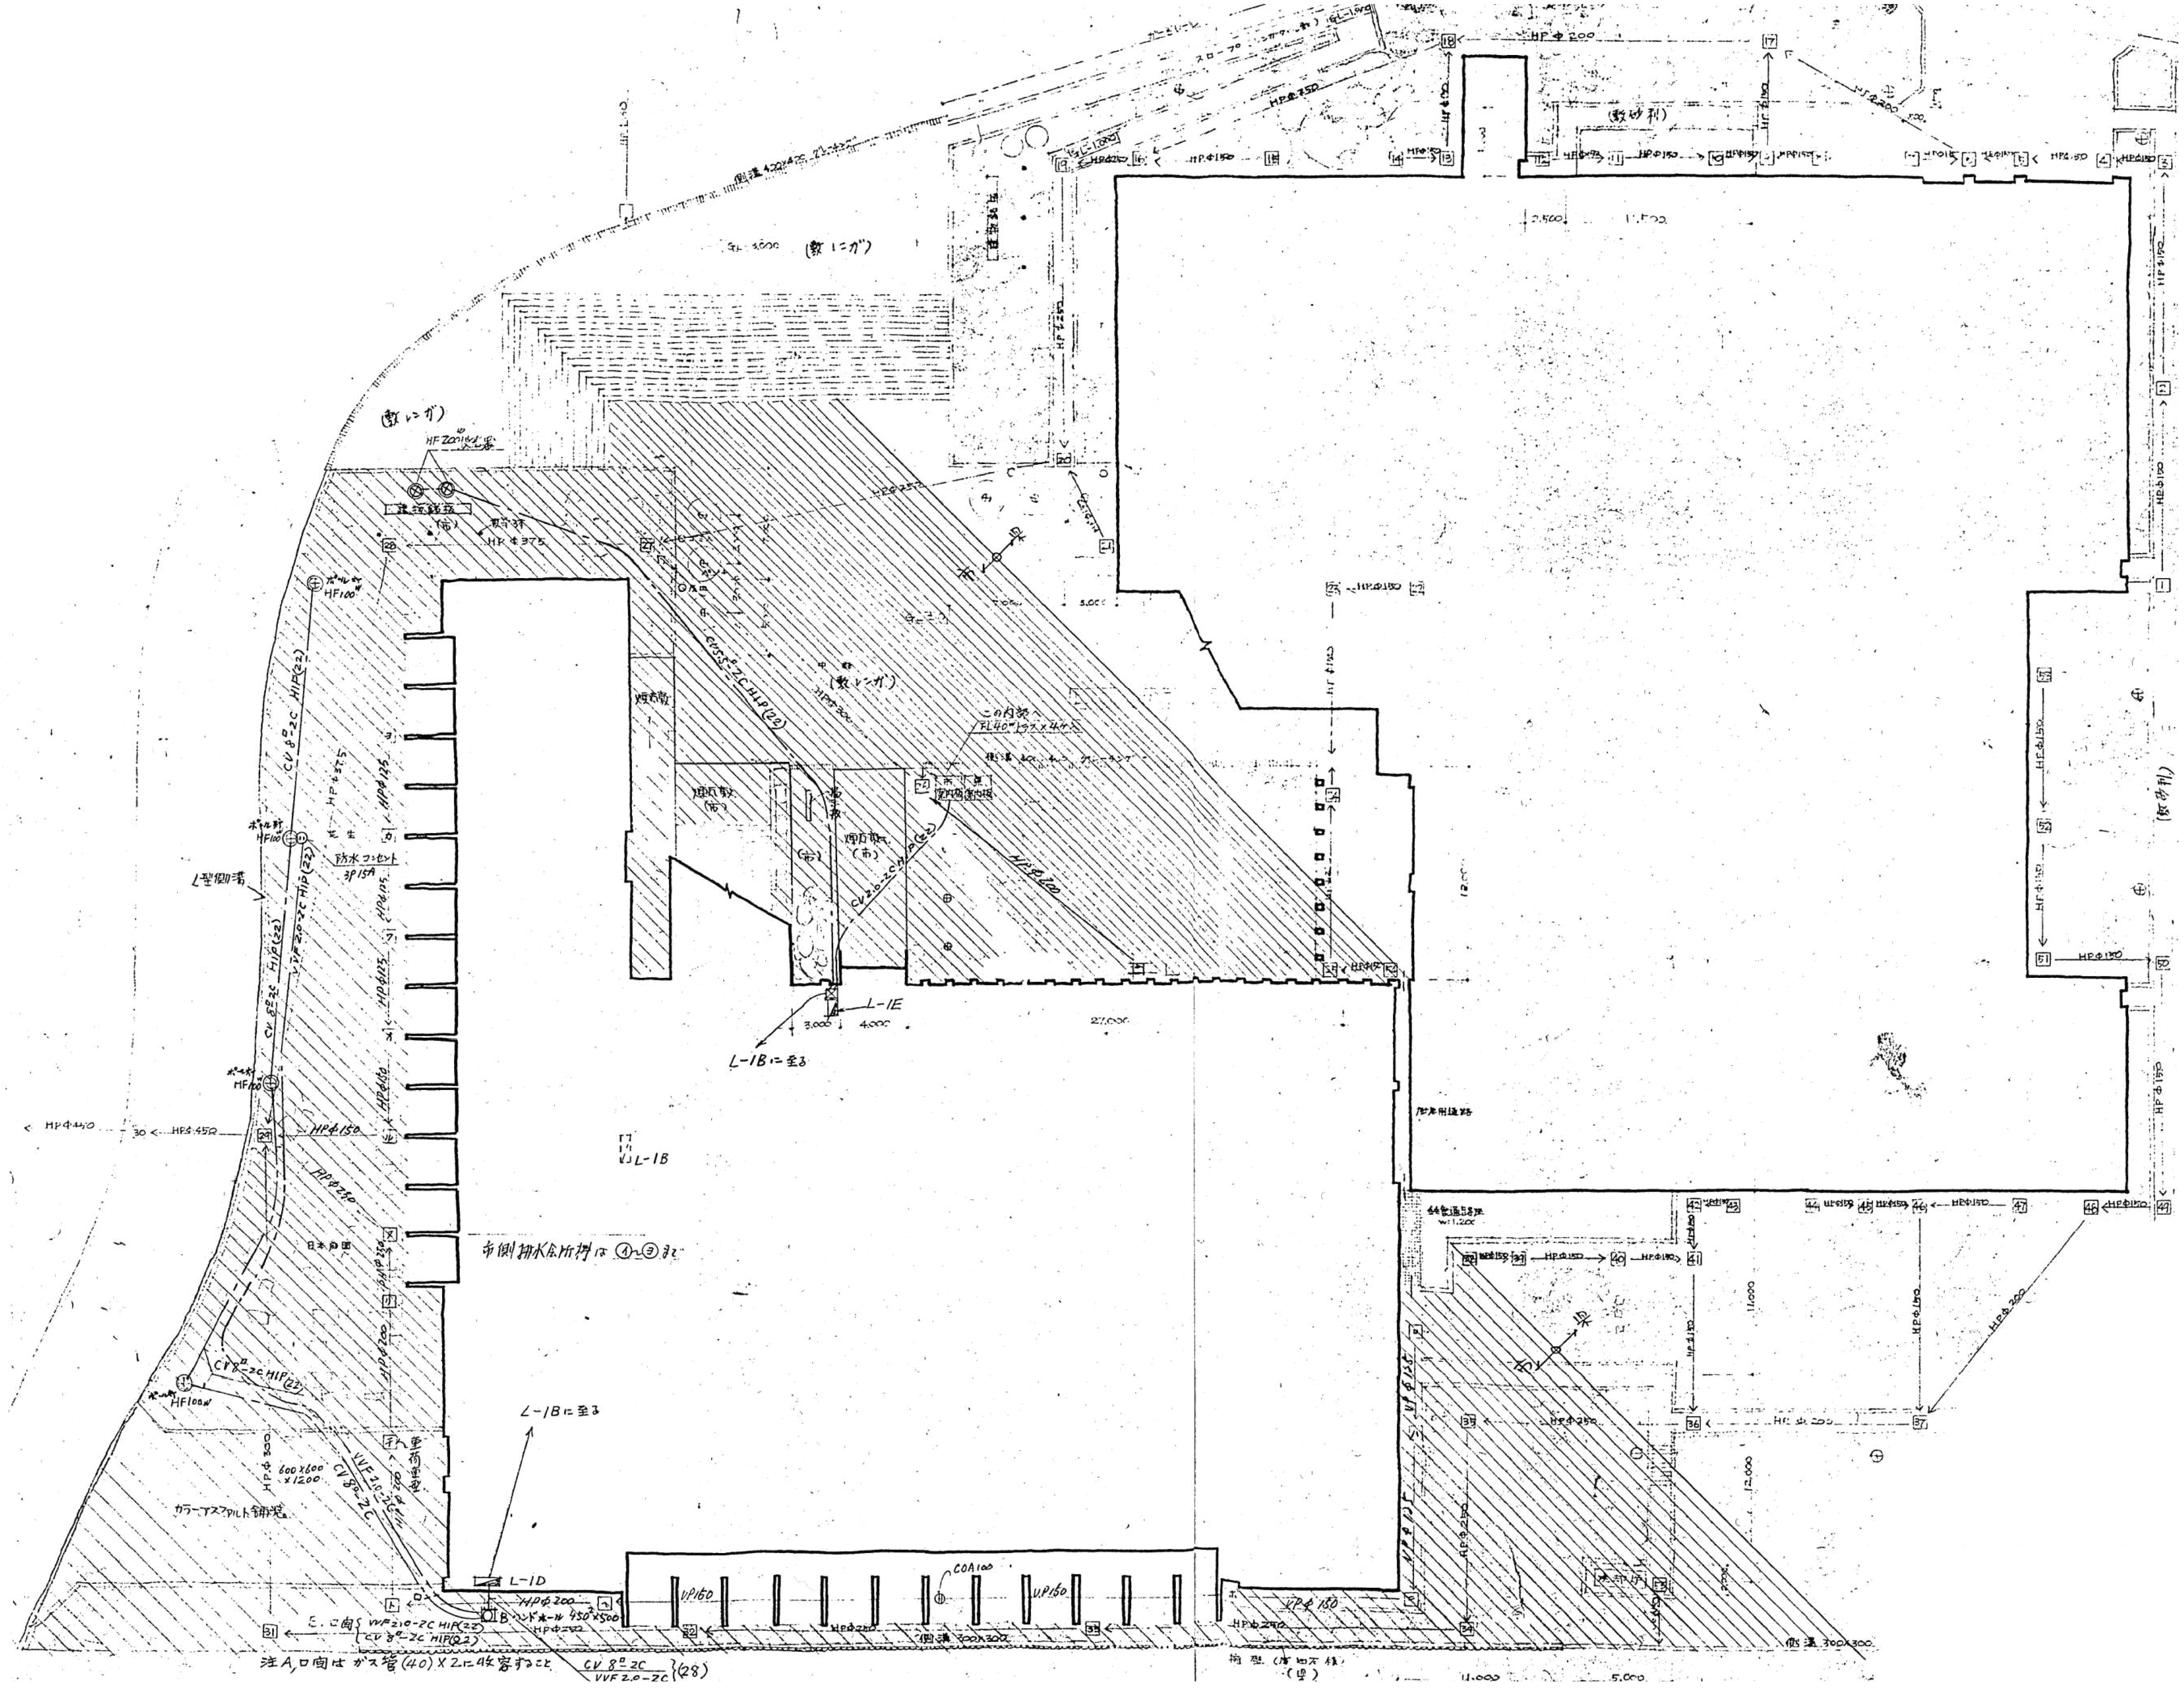

明石市政策局 プロジェクト推進室

旧市立図書館解体工事

SHOWA SEKKEI
株式会社昭和設計

久保　岳
一級建築士　大臣登録第310130号

A	意匠	最終版 2026.09.30
56	【撤去】外構平面図 1	見積版 2026.07.16
	S=1/ 200	最終契約版

(2023年版)

※A3用紙サイズの場合 A1用紙サイズの1/2縮尺

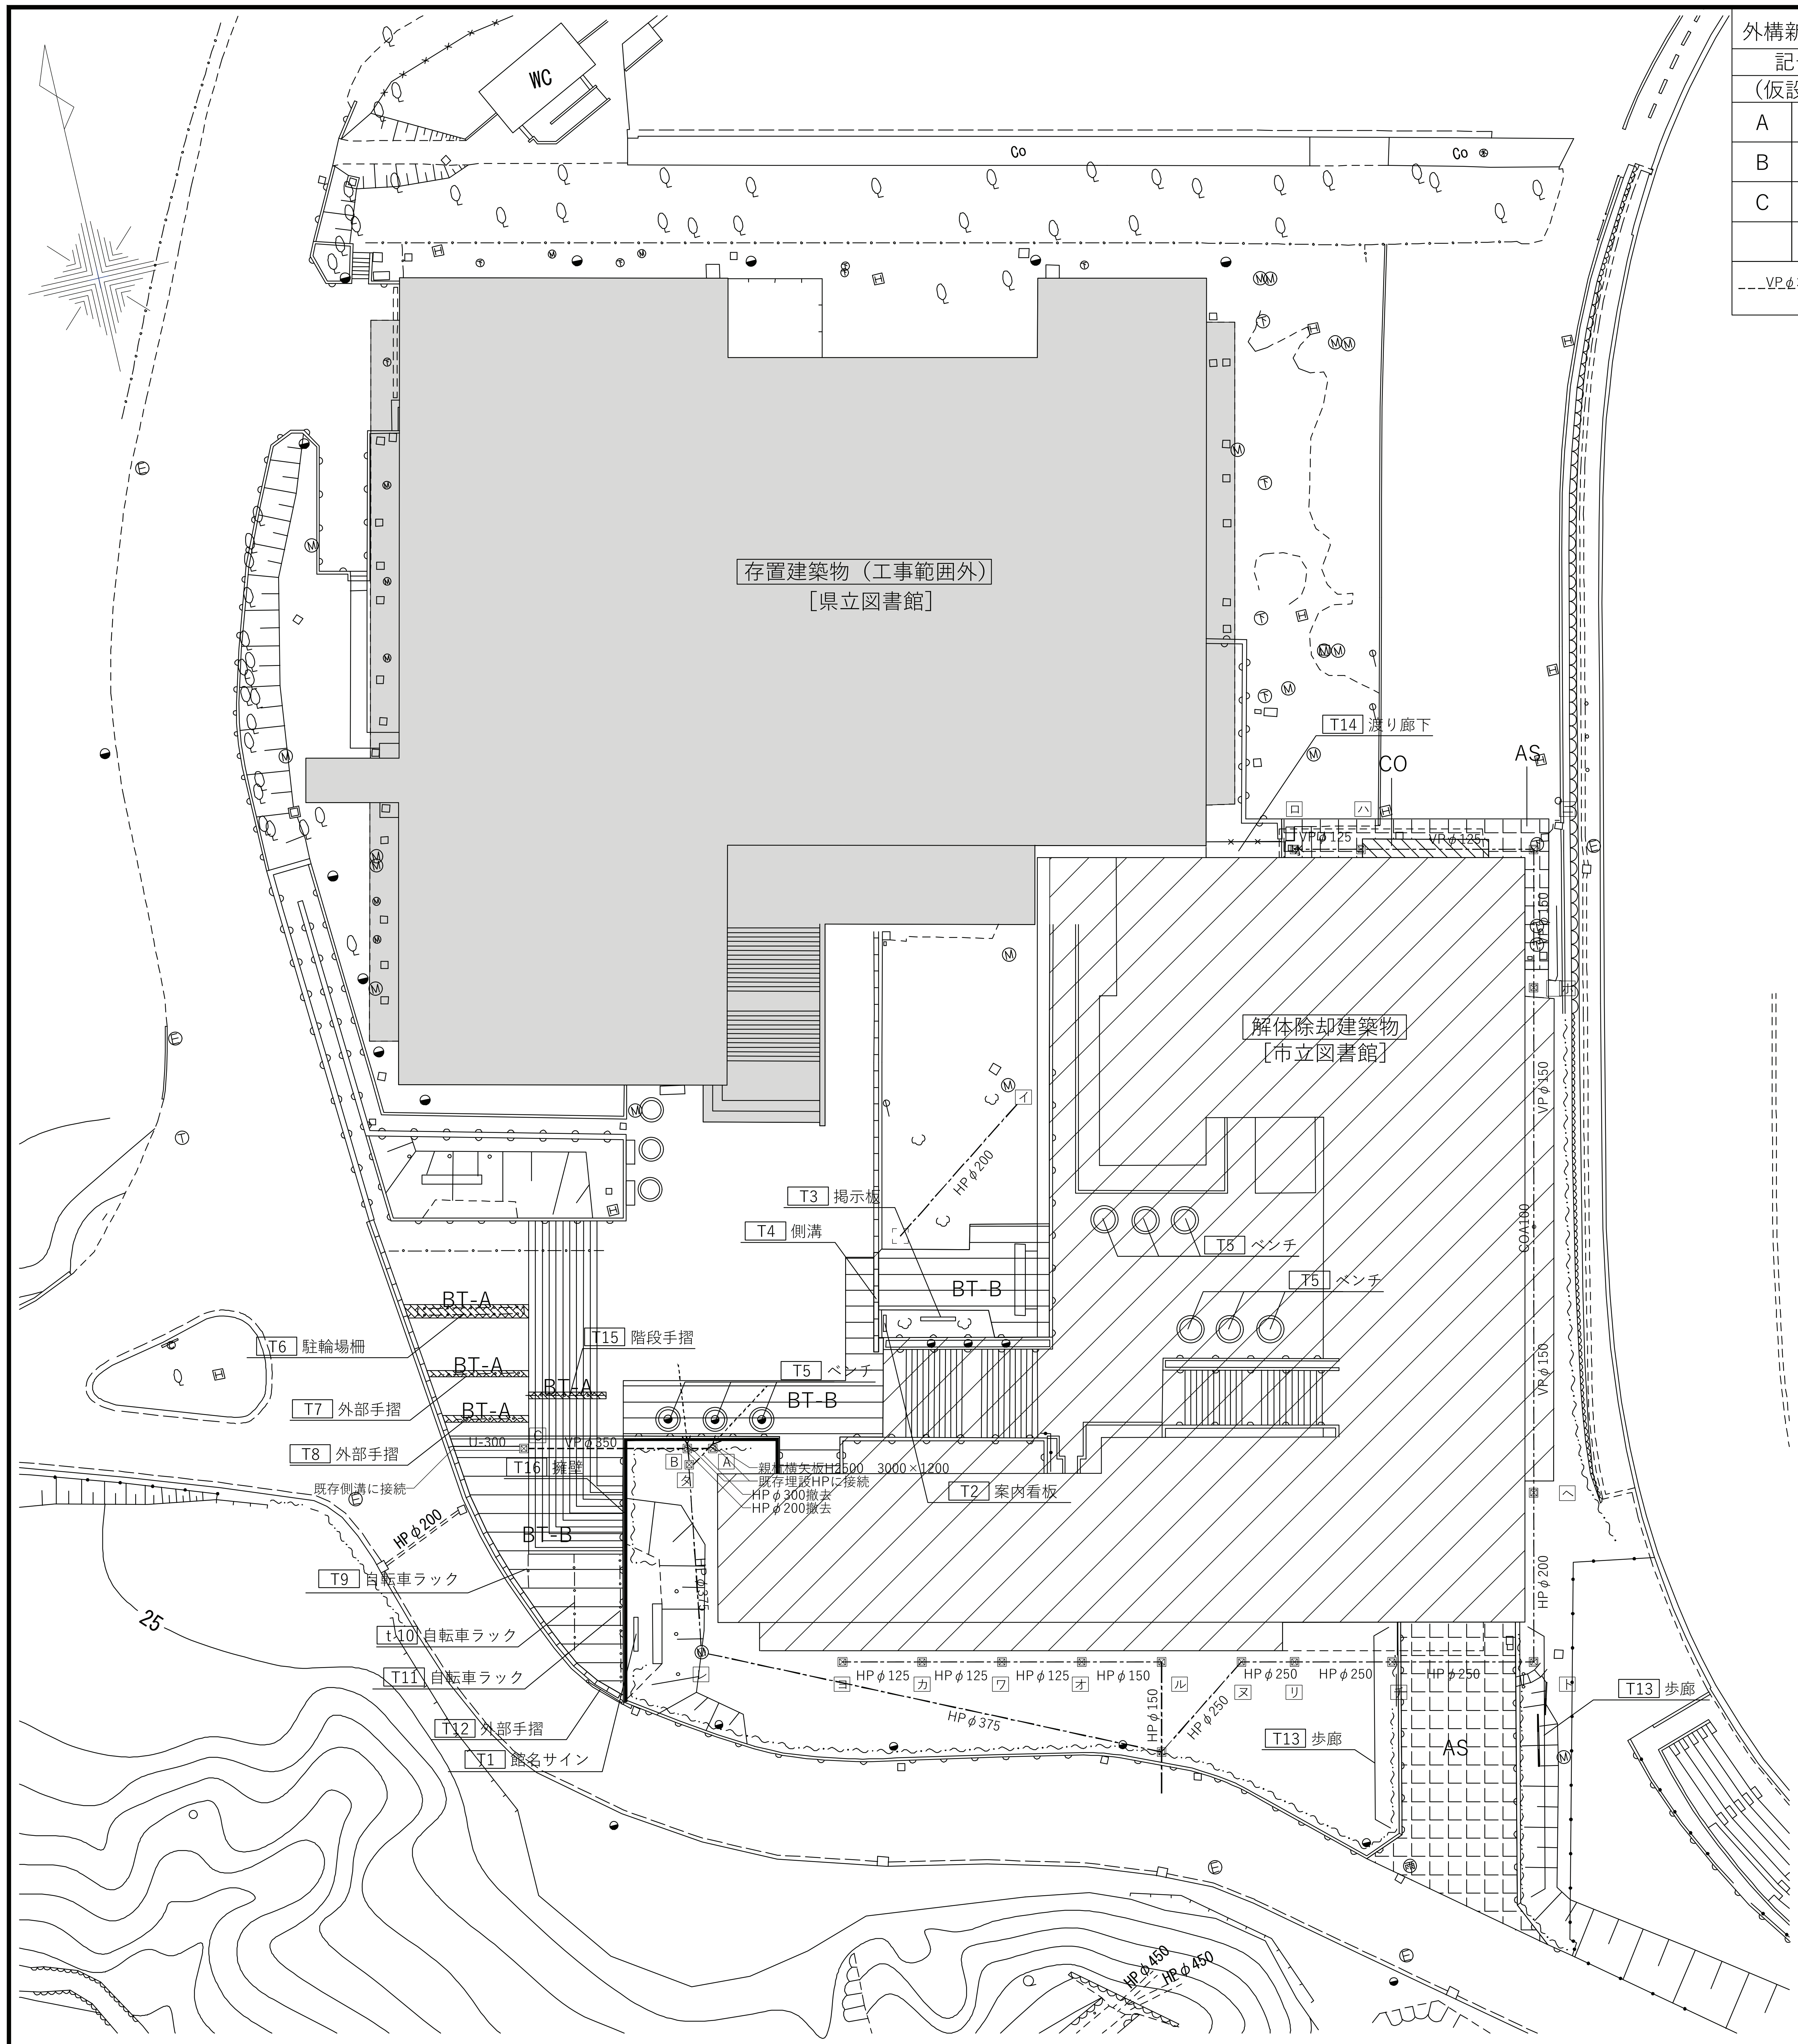

外構新設　凡例

記号		会所桝寸法	管深さ	会所桝深さ	会所蓋	備考
（仮設雨水排水）						
A	☒	□600 撤去	1200	1350	□600	
B	☒	□600 撤去	1250	1400	□600	
C	☒	□600 撤去	450	600	□600	
VP φ350		新設 VP：硬質ポリ塩化ビニル管				

外構解体撤去工事　凡例

記号		会所桝寸法	管深さ	会所桝深さ	会所蓋	備考
（雨水排水）						
イ	☒	□500 撤去	600	800	□500	
ロ	☒	□450 撤去	400	600	□450	
ハ	☒	□450 撤去	420	620	□450	
ニ	☒	□450 撤去	450	650	□450	
ホ	☒	□500 撤去	500	700	□500	
ヘ	☒	□500 撤去	900	1100	□500	
ト	☒	□500 撤去	950	1150	□500	
チ	☒	□500 撤去	1050	1250	□500	
リ	☒	□500 撤去	1100	1300	□500	
ヌ	☒	□500 撤去	1150	1350	□500	
ル	☒	□450 撤去	800	1000	□450	
ヲ	☒	□450 撤去	750	950	□450	
ワ	☒	□450 撤去	700	900	□450	
カ	☒	□450 撤去	650	850	□450	
ヨ	☒	□450 撤去	600	800	□450	
タ	☒	□600 撤去	1680	1830	□600	現場打ち
レ	☒	φ900 撤去	1800	2000	φ600	既製品人孔
HP φ250/VP φ125		撤去 HP：ヒューム管 VP：硬質ポリ塩化ビニル管				

※管深さ(H)は管底とする。
※特記なき会所桝は角型既製品、既製コンクリート蓋。
※深さ基準は建物FLとする。
※管固定用枕台はコンクリート製とし、ピッチで内外とする。
※泥溜りは全て管底より200マイナスとする。

番号	記号	項目		概要
（舗装）				
1	▩	BT-A	撤去	煉瓦タイル舗装 下地モルタル共（土間スラブ存置）
2	☰	BT-B	撤去	煉瓦タイル舗装 下地モルタル、土間スラブ共
3	▦	AS	撤去	アスファルト舗装
4	▨	CO	撤去	コンクリート舗装

番号	記号	項目		概要
（外構施設）				
T1		館名サイン	撤去	
T2		案内看板	撤去	
T3		掲示板	撤去	
T4		側溝（スチールグレーチング共）	撤去	W=400 H=400 L=7500
T5		ベンチ	撤去	9カ所
T6		駐輪場柵	撤去	L=8000 H=620
T7		外部手摺	撤去	L=5040 H=900
T8		外部手摺	撤去	L=4200 H=900
T9		自転車ラック	撤去	L=2025
T10		自転車ラック	撤去	L=9625
T11		自転車ラック	撤去	L=12650
T12		外部手摺	撤去	L=3000 H=800
T13		歩廊	撤去	
T14		渡り廊下	撤去	
T15		階段手摺	撤去	
T16		擁壁	撤去	

明石市政策局 プロジェクト推進室
旧市立図書館解体工事

SHOWA SEKKEI
株式会社昭和設計
久保　岳
一級建築士　大臣登録第310130号

A	意匠	最終版	2026.09.30
57	【撤去】外構平面図 2	見積版	2026.07.16
	S=1/300	最終契約版	

（2023年版）

※A3用紙サイズの場合 A1用紙サイズの1/2縮尺

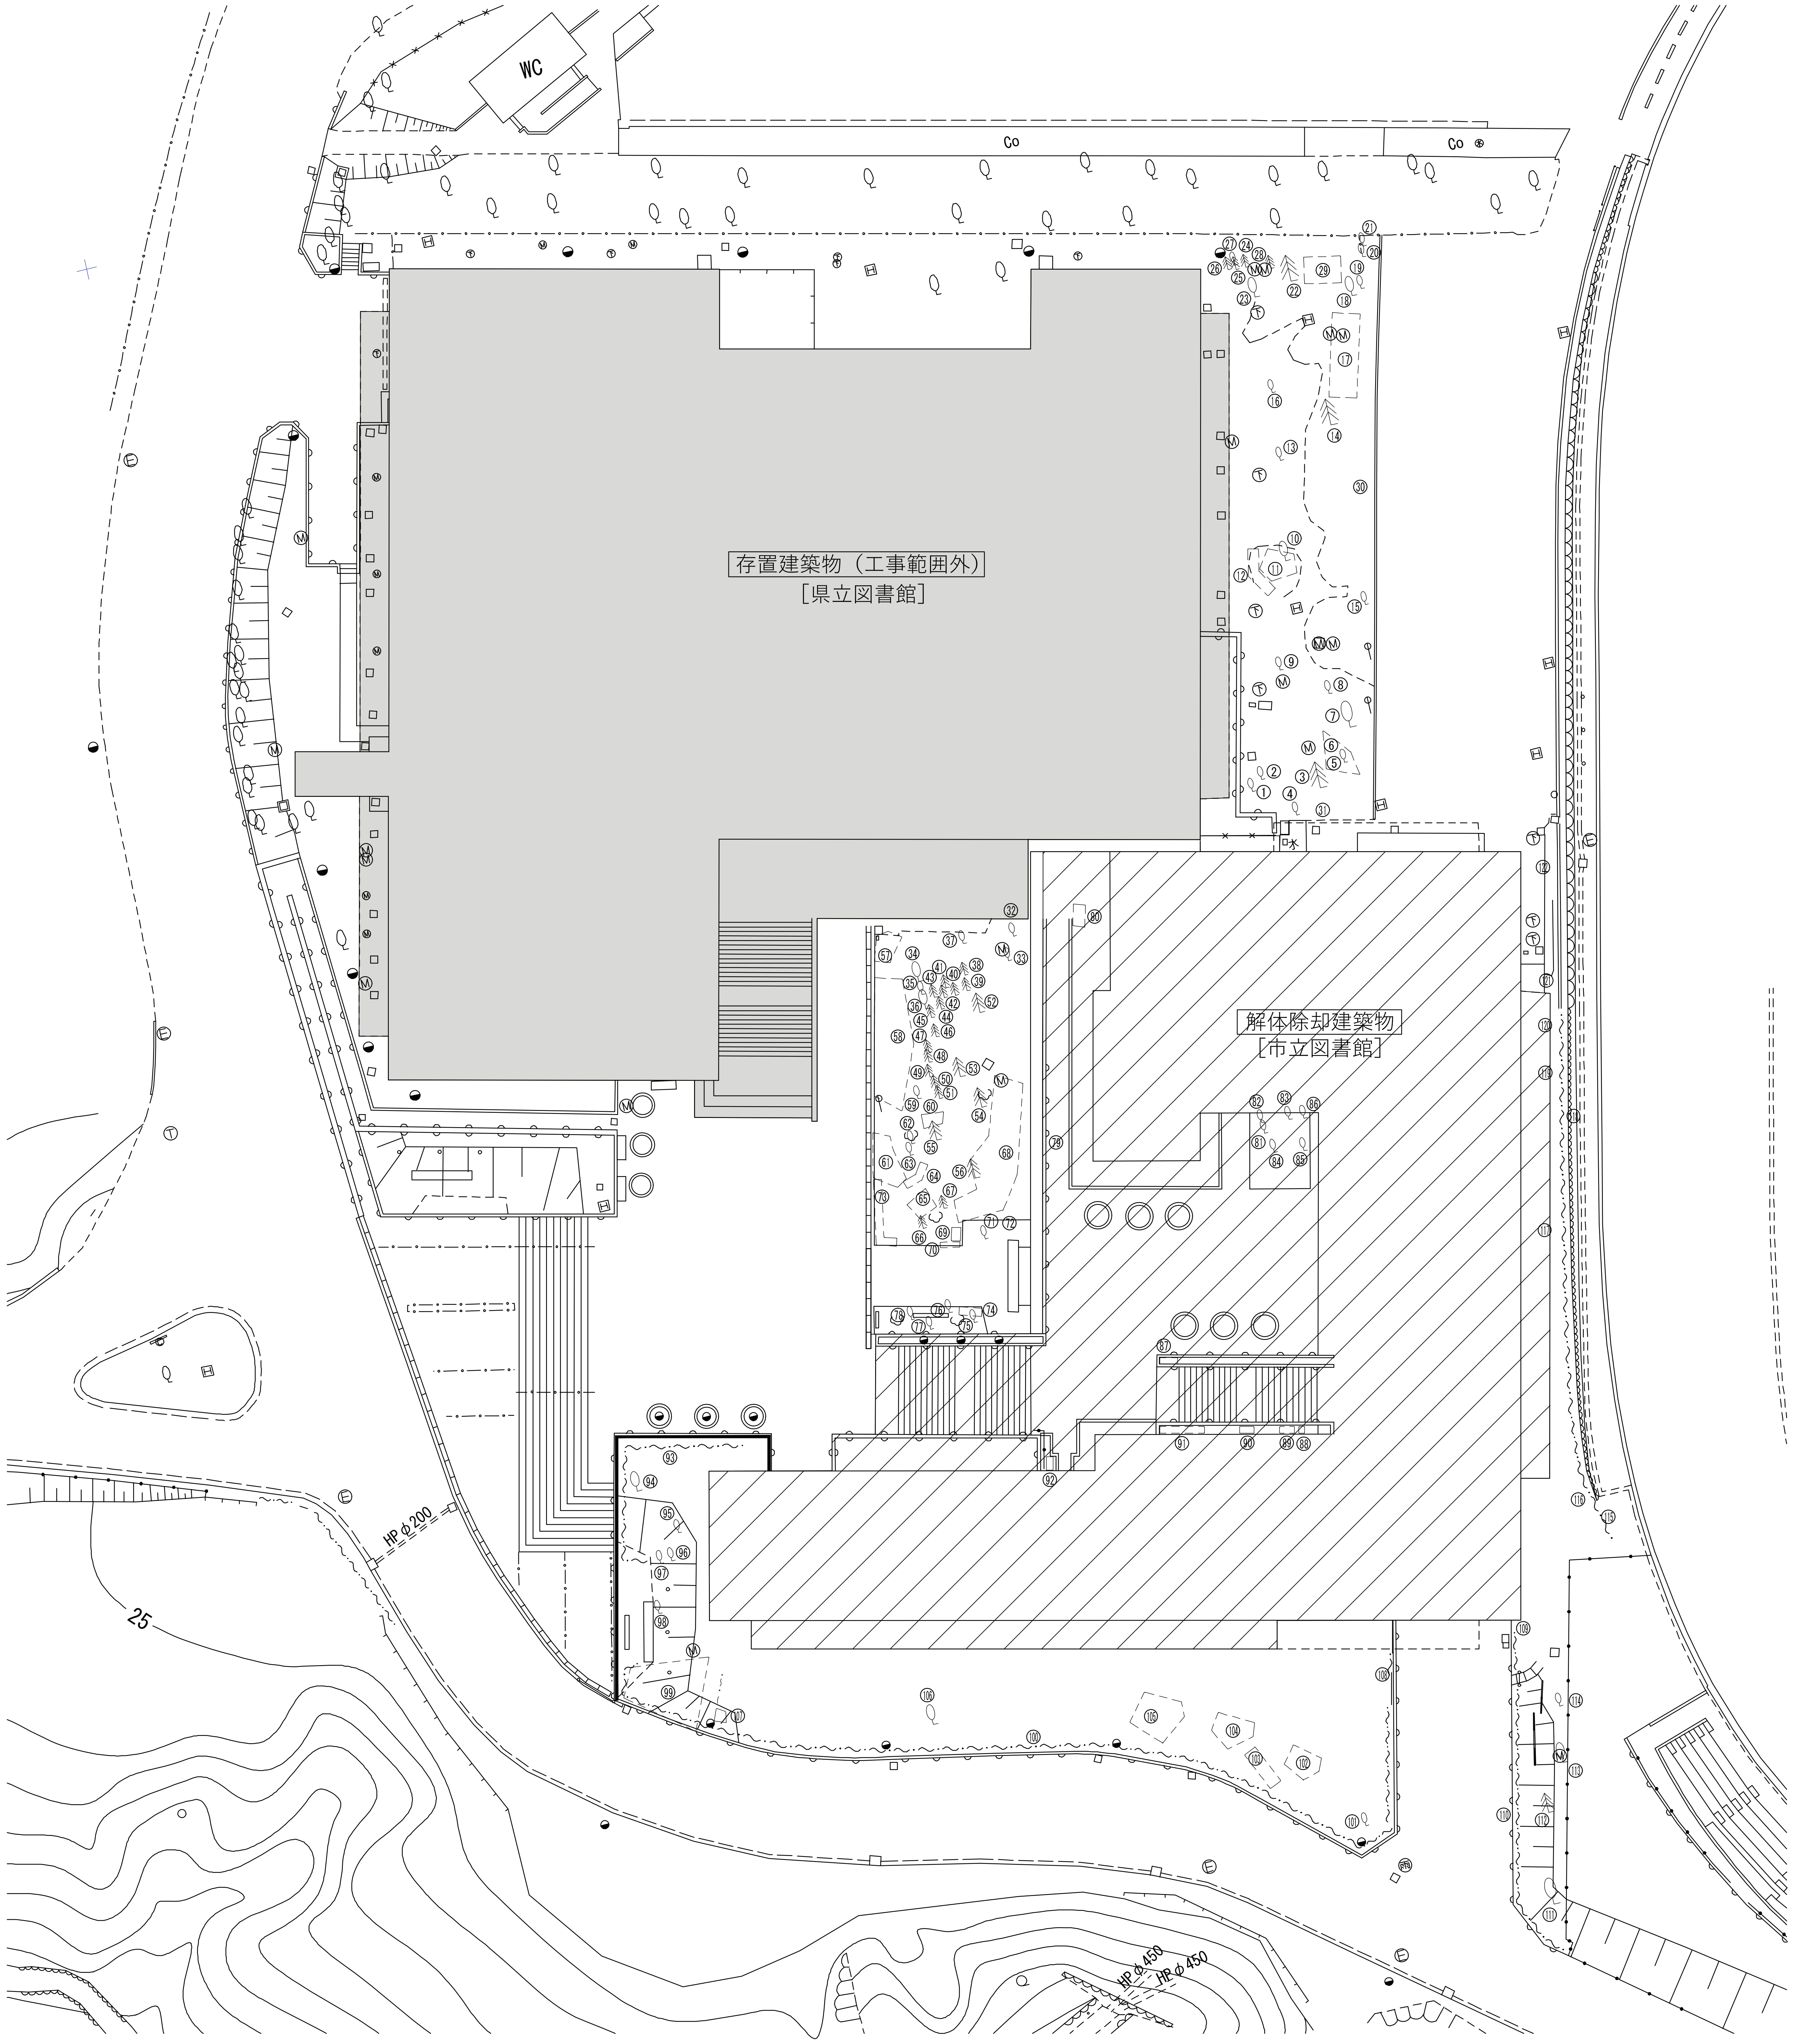

外構解体撤去工事(植栽)　凡例

番号	樹種名	樹高(m)	幹周(cm)	葉張(m)	存置	撤去
1	サザンカ	3.5	27	2.5		●
2	サザンカ	3.0	22	4.0		●
3	サワラ	14.0	147	5.0		●
4	ケヤキ	3.0	20	5.0		●
5	サザンカ	3.5	24	4.0		●
6	ヒラドツツジ	1.5	※L=3.0m W=2.0m			●
7	イチョウ	13.0	130	8.0		●
8	ムクゲ	3.0	40	3.0		●
9	ソテツ	2.5	※L=3.0m W=3.0m			●
10	シュロ	6.0	50	2.5	●	
11	サザンカ	1.0	※L=2.0m W=2.0m		●	
12	ツツジ	1.1	※L=5.5m W=0.8m		●	
13	ソテツ	4.0	270	3.0	●	
14	サワラ	10.0	105	4.0	●	
15	トベラ	2.0	19	2.5	●	
16	ソテツ	2.5	※L=3.5m W=3.2m		●	
17	ヒラドツツジ	1.5	※L=7.0m W=2.1m		●	
18	イチョウ	6.0	30	3.0	●	
19	ネズミモチ	4.0	51	4.0	●	
20	トベラ	2.5	15	2.0	●	
21	マサキ	2.5	13	2.0	●	
22	サワラ	15.0	150	7.0	●	
23	シュロ	7.0	44	3.0	●	
24	カイヅカイブキ	2.5	27	2.0	●	
25	カイヅカイブキ	2.5	27	2.0	●	
26	カイヅカイブキ	2.5	27	2.0	●	
27	トベラ	4.0	16	2.0	●	
28	カイヅカイブキ	2.5	32	2.0	●	
29	カイヅカイブキ	3.5	※L=3.0m W=2.0		●	
30	カイヅカイブキ	2.0	※L=25.0m W=1.0		●	
			※L=16.4m W=1.0			●
31	カイヅカイブキ	2.0	※L=4.7m W=1.1			●
32	シュロチク	3.0	※L=2.5m W=2.5			●
33	ソテツ	2.0	※L=2.5m W=2.5			●
34	ハナミズキ	5.0	47	7.0	●	
35	クチナシ	1.5	※L=2.5m W=2.5m		●	
36	ハナミズキ	6.0	43	3.0	●	
37	アジサイ	2.0	※L=2.5m W=2.5m		●	
38	サツマスギ	2.5	32	2.5	●	
39	サツマスギ	3.0	19	2.0	●	
40	サツマスギ	2.5	10	2.0	●	
41	サツマスギ	3.0	21	2.0	●	
42	サツマスギ	3.0	17	2.0	●	
43	サツマスギ	2.5	10	2.0	●	
44	サツマスギ	2.5	27	2.5	●	
45	サツマスギ	3.0	28	2.5	●	
46	サツマスギ	4.0	34	3.5	●	
47	サツマスギ	3.5	32	3.0	●	
48	サツマスギ	3.0	25	3.0	●	
49	サツマスギ	3.0	28	3.0	●	
50	サツマスギ	2.5	18	2.0	●	
51	サツマスギ	2.5	27	2.0	●	
52	フェニックス	7.0	182	6.0	●	
53	フェニックス	5.0	185	5.0	●	
54	フェニックス	7.0	210	7.0	●	
55	フェニックス	7.0	190	7.0	●	
56	フェニックス	6.5	170	7.0	●	
57	イブキ	0.6	※L=2.0m W=2.0m		●	
58	イブキ	0.8	※L=10.0m W=3.0m		●	
59	ソテツ	2.5	※L=3.0m W=3.0m		●	
60	サツキ	1.2	※L=2.0m W=2.0m		●	

番号	樹種名	樹高(m)	幹周(cm)	葉張(m)	存置	撤去
62	イブキ	1.5	26	2.0	●	
63	イブキ	2.0	28	3.0	●	
64	サツキ	0.6	※L=2.5m W=0.6m		●	
65	ユキヤナギ	1.7	※L=2.0m W=2.0m		●	
66	マツ	4.0	57	3.5	●	
67	スギ	4.0	56	3.0	●	
68	サツキ	1.1	※L=13.0m W=2.4m			●
69	ハクチョウゲ	1.1	※L=1.0m W=1.0m		●	
70	サツキ	0.6	※L=0.4m W=1.6m		●	
71	シュロ	3.0	52	1.5		●
72	ハクチョウゲ	1.1	※L=1.0m W=1.0m			●
73	サザンカ	0.8	※L=5.0m W=0.6m		●	
74	サツキ	0.7	※L=2.5m W=0.6m			●
75	ナンテン	2.5	※L=1.5m W=1.5m			●
76	クス	2.5	20	2.0		●
77	アジサイ	1.1	※L=1.0m W=1.5m			●
78	キンモクセイ	3.0	56	3.0		●
79	アベリア	0.9	※L=31.2m W=0.5m			●
80	アベリア	1.7	※L=1.5m W=1.0m			●
81	ケヤキ	1.7	12	2.0		●
82	コノテガシワ	2.0	※L=1.0m W=0.7m			●
83	ナンテン	2.0	※L=1.5m W=1.5m			●
84	ケヤキ	2.5	28	2.0		●
85	ヒイラギ	0.9	※L=1.5m W=0.5m			●
86	モチ	2.0	12	2.0		●
87	サツキ	0.5	※L=1.5m W=0.5m			●
88	サツキ	0.5	※L=0.5m W=0.5m			●
89	サツキ	0.5	※L=2.0m W=0.5m			●
90	サツキ	1.0	※L=1.2m W=0.5m			●
91	サツキ	0.5	※L=4.0m W=0.5m			●
92	サツキ	0.4	※L=1.0m W=0.5m			●
93	ヒラドツツジ	2.0	※L=20.4m W=0.3m			●
94	クスノキ	6.0	80	6.0		●
95	トベラ	2.5	25	3.0		●
96	トベラ	3.0	35	3.0		●
97	モチ	4.0	37	3.0		●
98	トベラ	2.0	40	2.0		●
99	ヒラドツツジ	2.8	※L=6.0m W=5.5m			●
100	マキ	2.0	※L=67.0m W=1.0m			●
101	モチ	4.0	130	4.0		●
102	ヒラド	1.6	※L=3.0m W=3.0m			●
103	トベラ	1.3	※L=4.0m W=1.0m			●
104	ヒラド	1.6	※L=4.0m W=3.0m			●
105	ヒラド	1.7	※L=3.5m W=3.5m			●
106	モチ	6.0	111	6.0		●
107	ヒラドツツジ	1.5	※L=1.2m W=1.2m			●
108	マキ	2.0	※L=1.5m W=0.9m			●
109	アベリア	2.0	※L=2.8m W=0.7m			●
110	アベリア	1.8	※L=22.0m W=0.8m		●	
111	クスノキ	12.0	120	12.0	●	
112	ヒノキ	7.0	62	5.0	●	
113	ビワ	6.0	40	4.0	●	
114	サクラ	2.5	15	3.0	●	
115	アベリア	2.0	※L=3.0m W=1.0m		●	
116	ケヤキ	1.2	※L=1.2m W=0.9m		●	
117	アベリア	1.9	※L=23.0m W=1.2m		●	
118	ケヤキ	1.5	※L=1.1m W=1.1m		●	
119	アベリア	2.0	※L=5.0m W=1.2m		●	
120	ケヤキ	2.0	※L=1.1m W=1.1m		●	
121	ケヤキ	2.0	※L=5.5m W=1.1m		●	
122	アベリア	1.7	※L=8.5m W=1.1m		●	

明石市政策局 プロジェクト推進室
SHOWA SEKKEI
株式会社 昭和設計
久保　岳
一級建築士　大臣登録第310130号

旧市立図書館解体工事
A　意匠
58　【撤去】外構平面図 3
S=1/300
最終版　2026.09.30
見積版　2026.07.16
最終契約版

(2023年版)

※A3用紙サイズの場合 A1用紙サイズの1/2縮尺

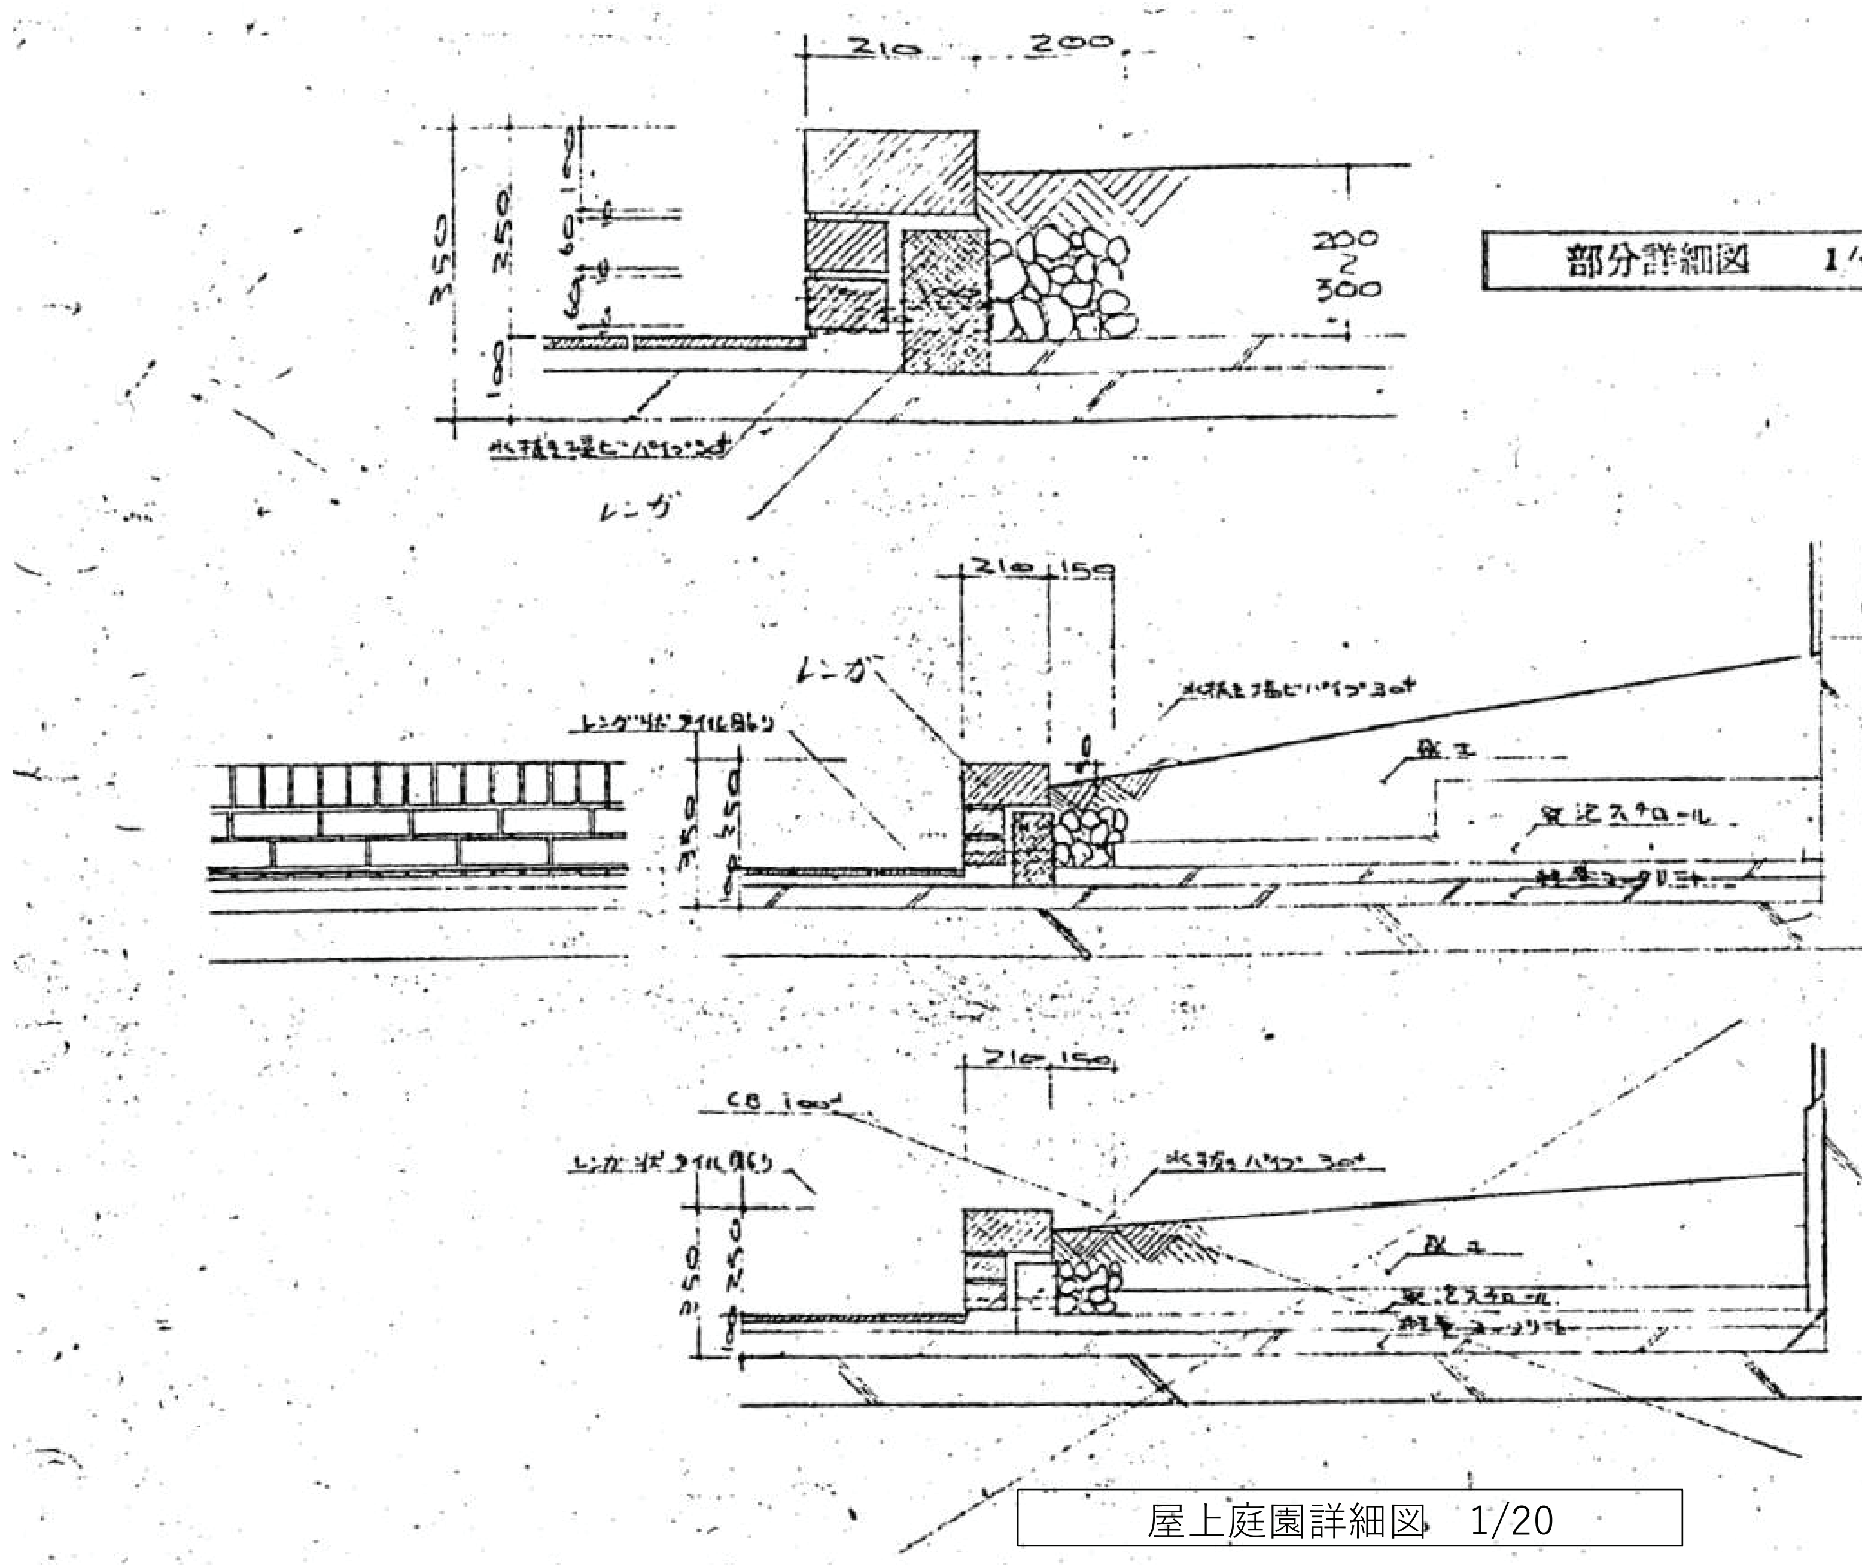

屋上庭園詳細図　1/20

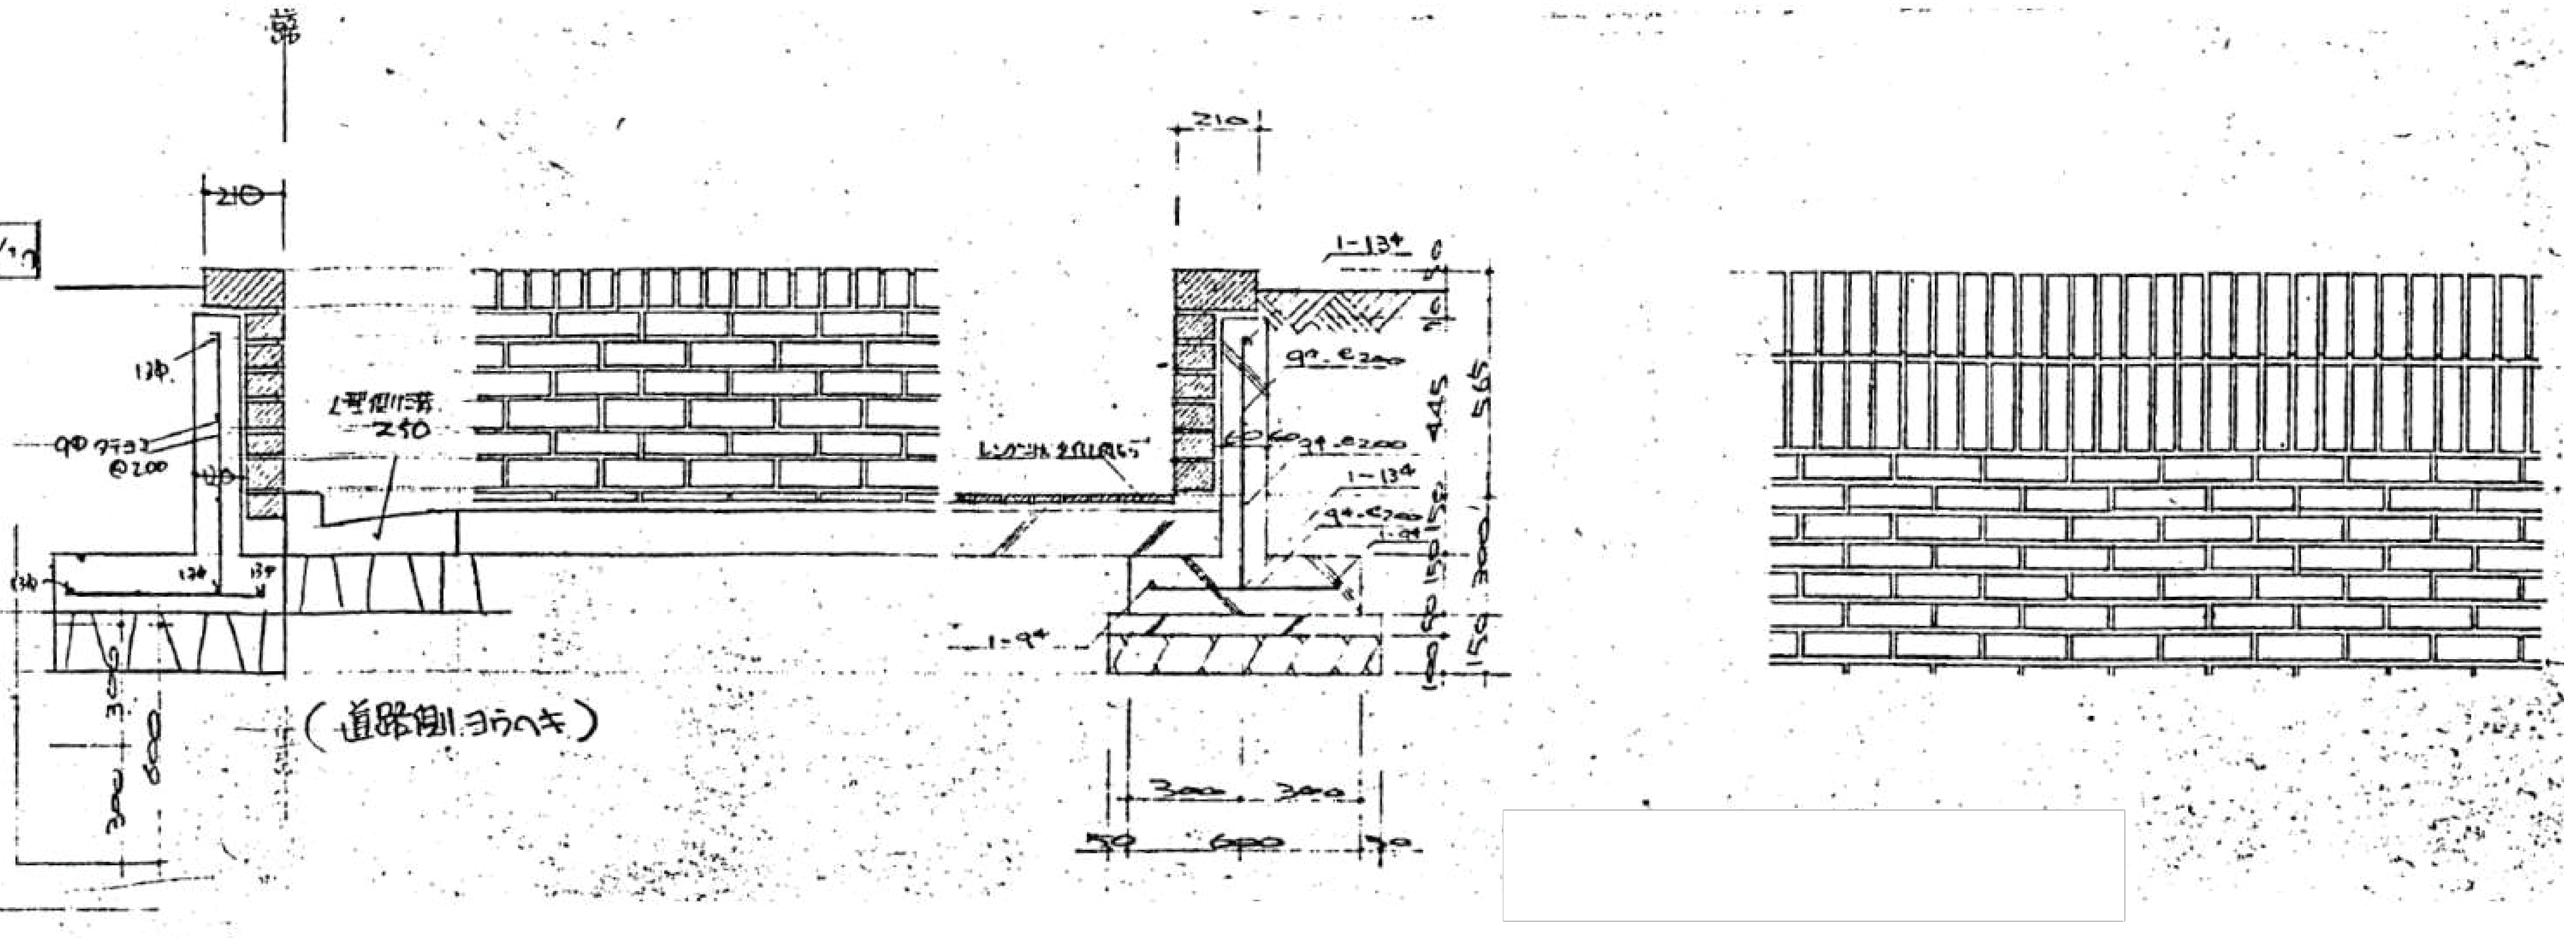

T16 擁壁詳細図　1/20

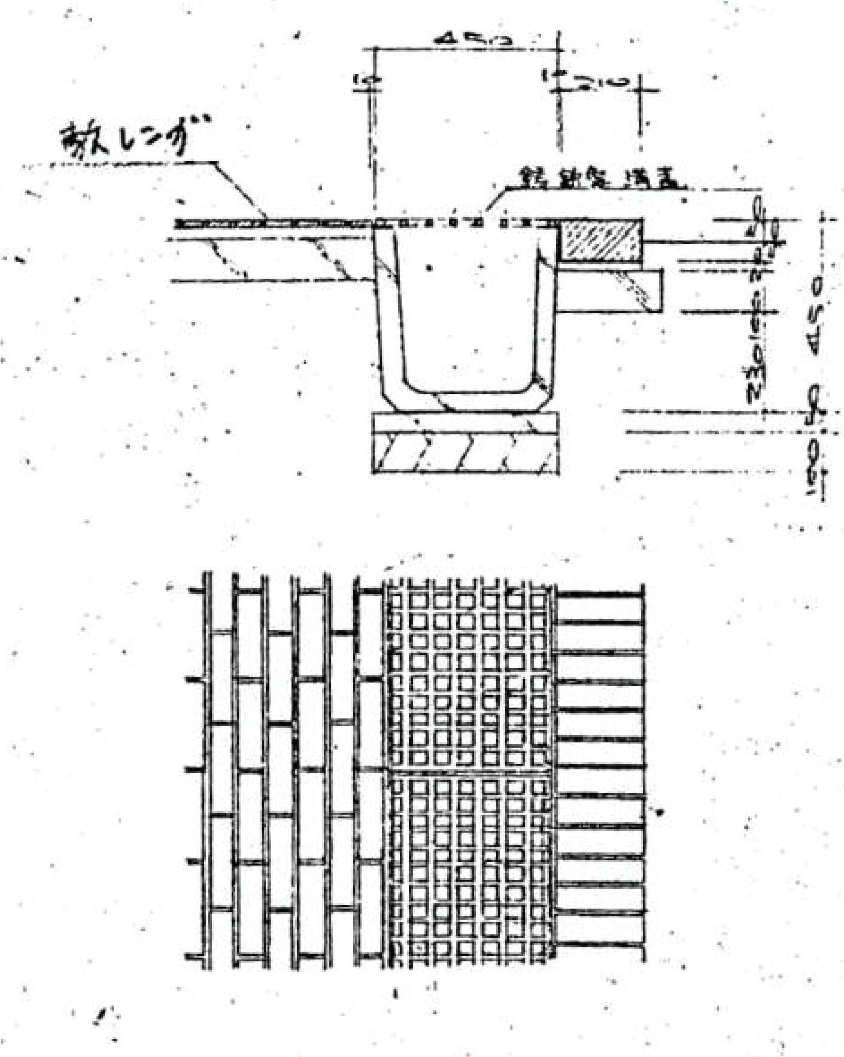

T4 側溝詳細図　1/20

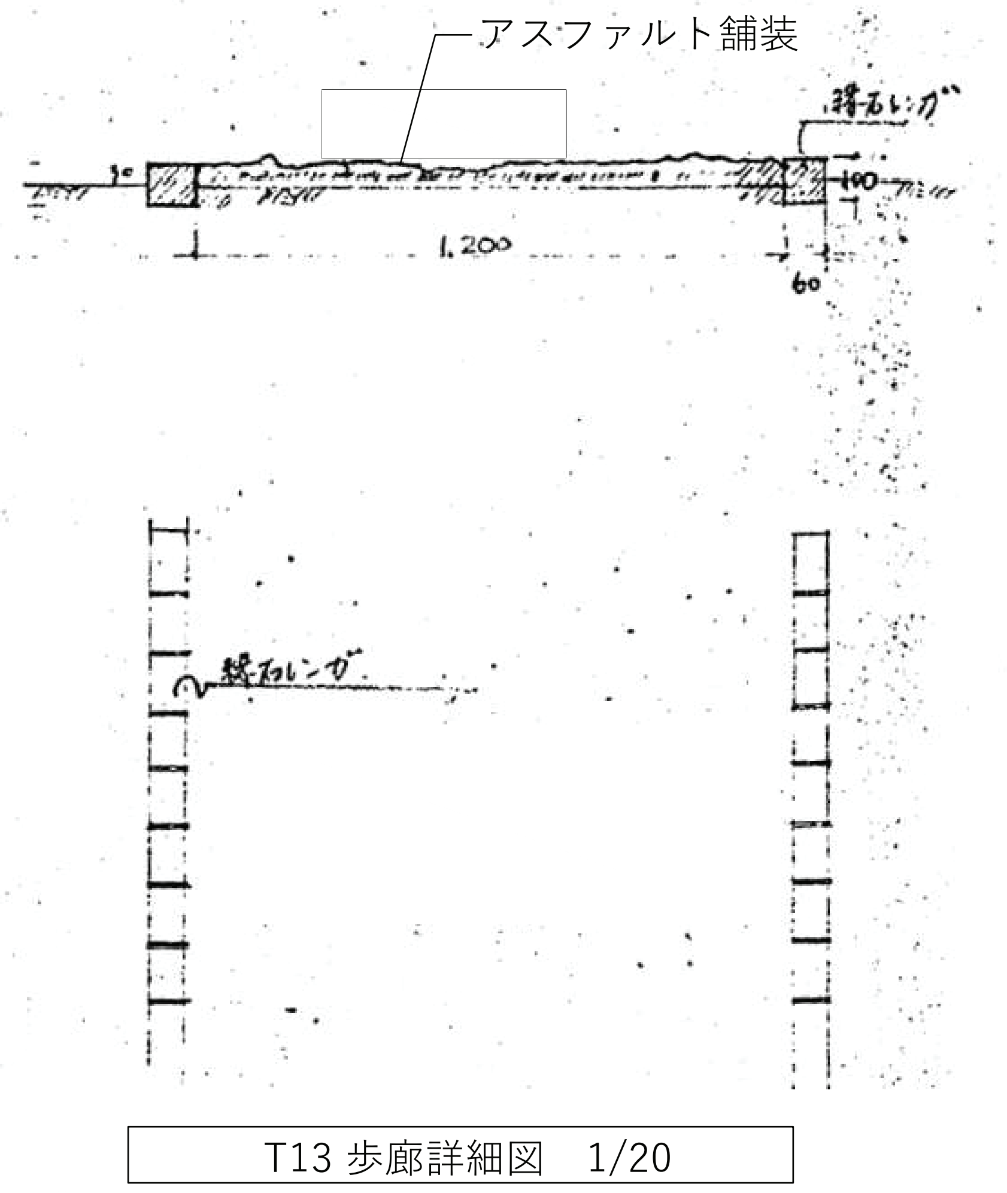

T13 歩廊詳細図　1/20

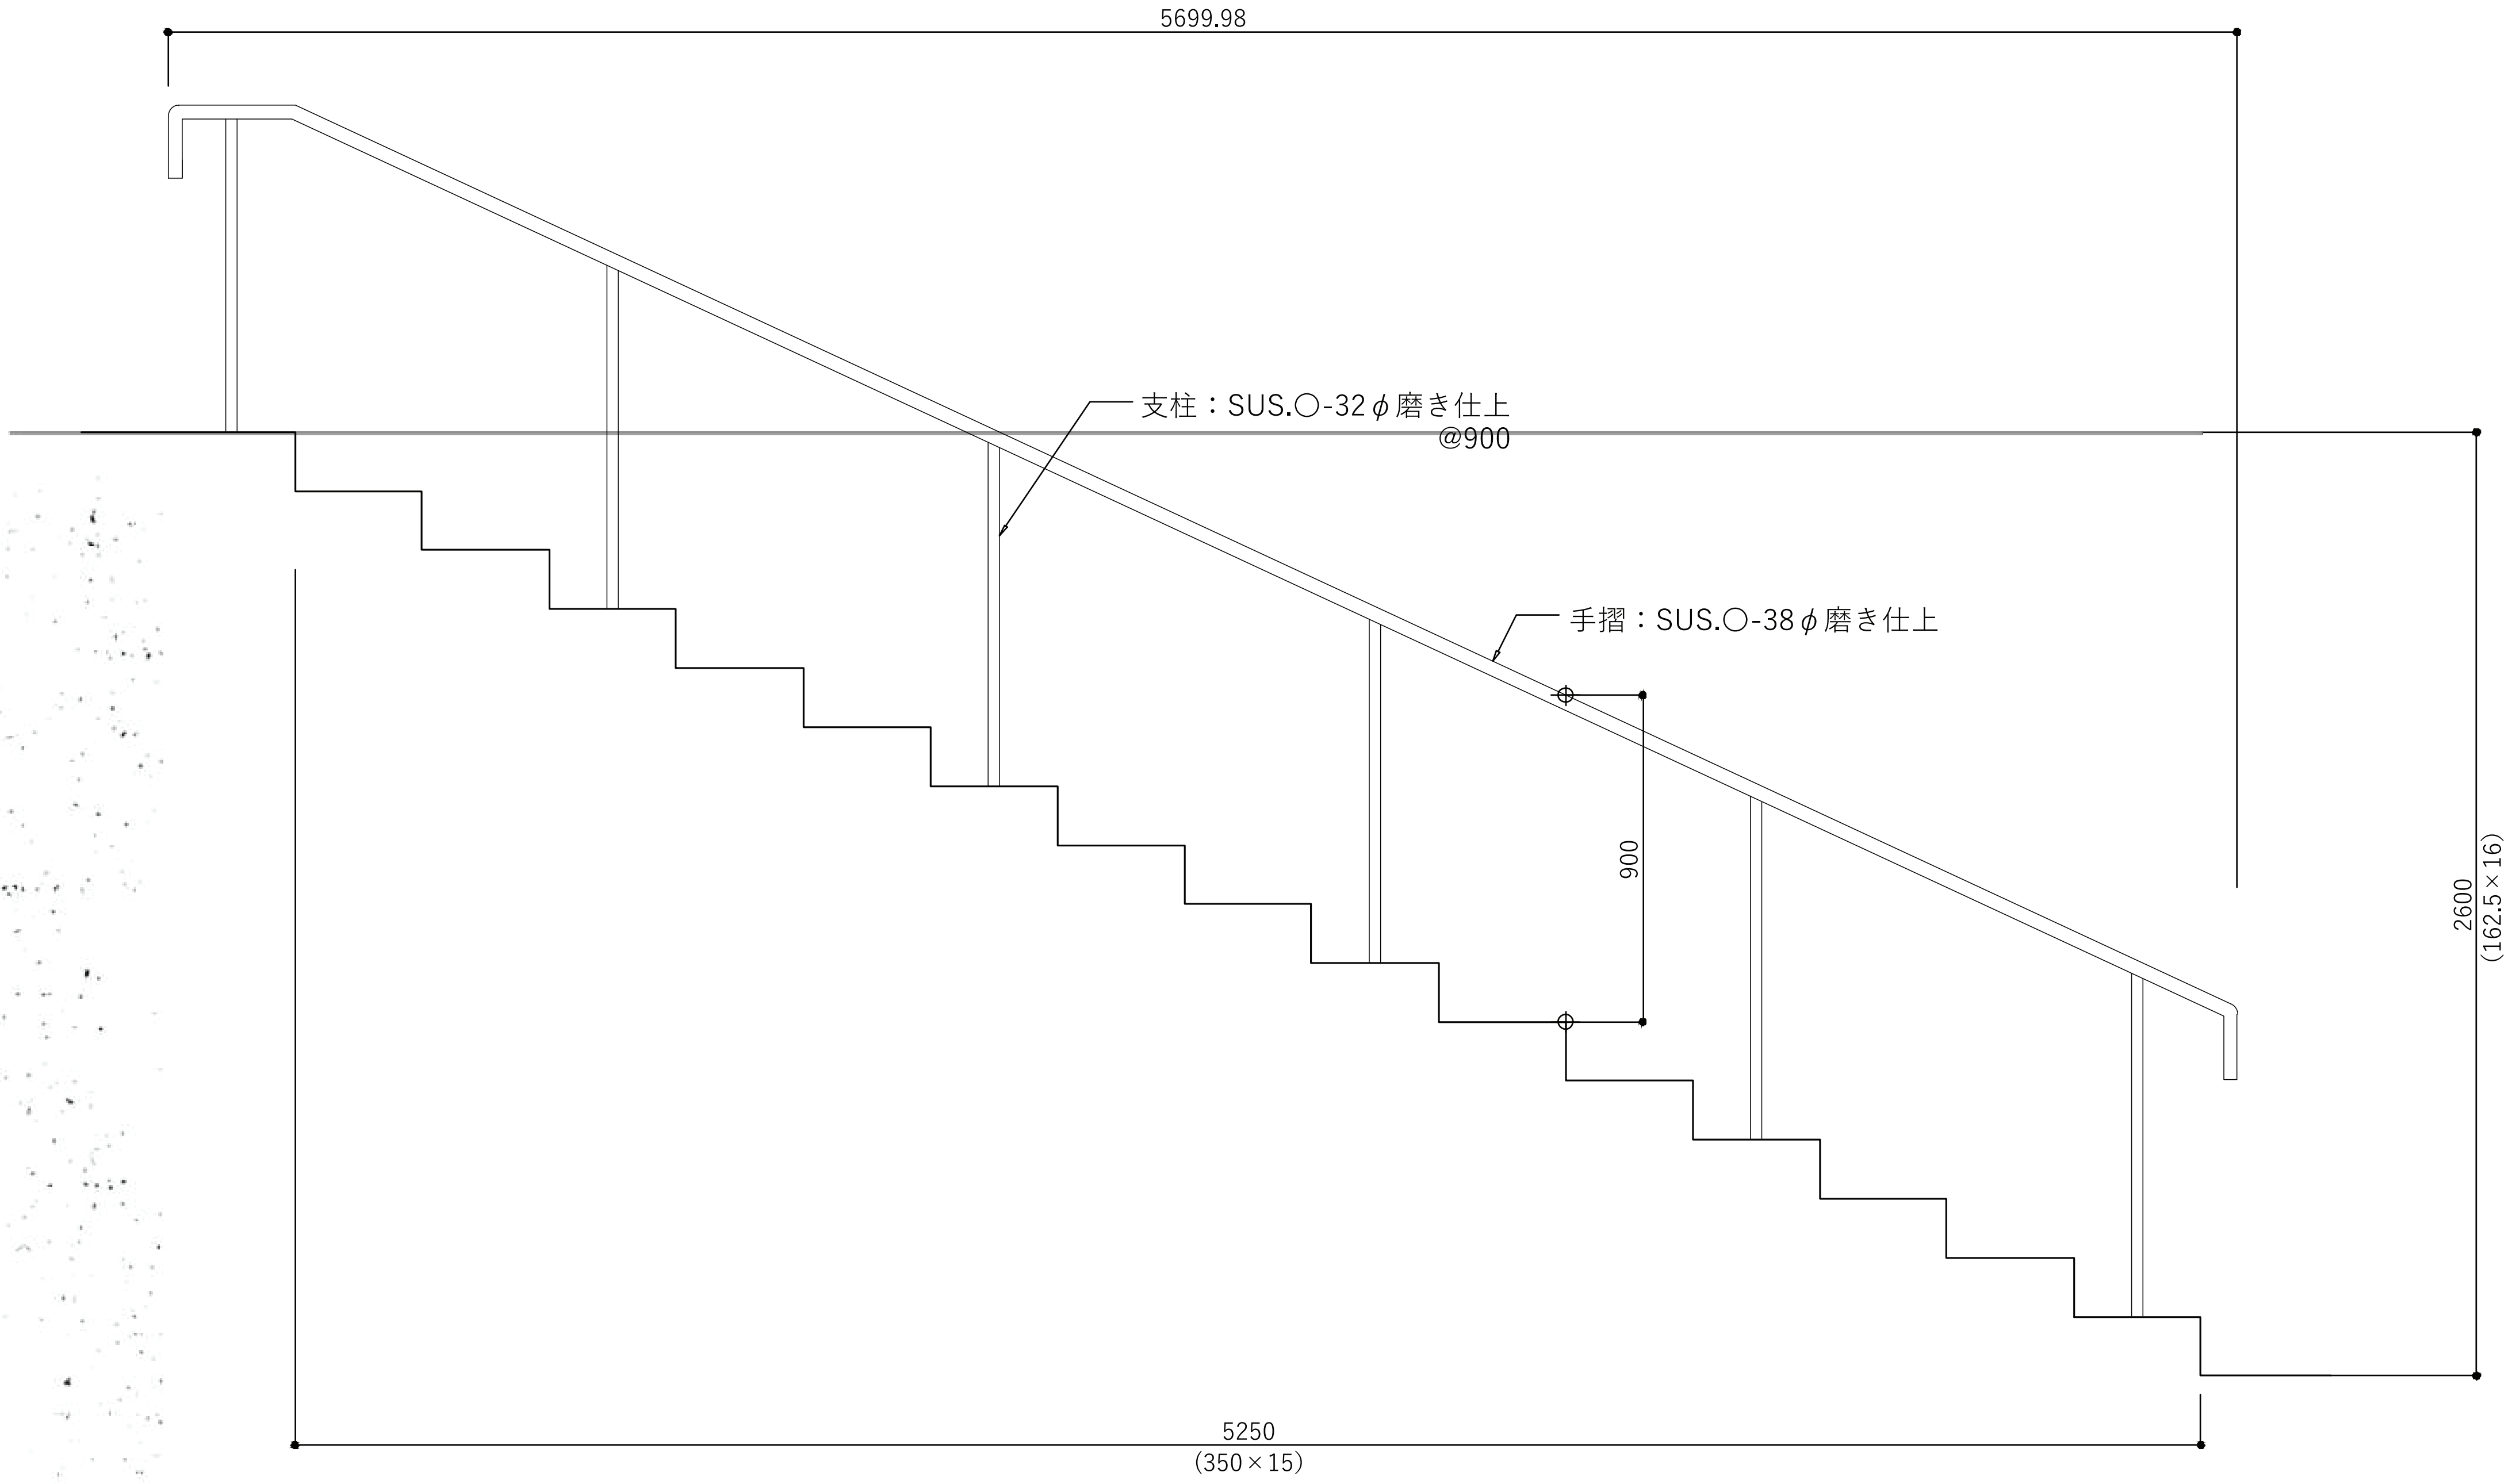

［1カ所］

T15 階段手摺 詳細図　1/20

明石市政策局 プロジェクト推進室

SHOWA SEKKEI
株式会社 昭和設計

久保　岳
一級建築士　大臣登録第310130号

旧市立図書館解体工事

A	意匠	最終版	2026.09.30
59	【撤去】外構詳細図 1	見積版	2026.07.16
	S=1/ 20	最終契約版	

(2023年版)

※A3用紙サイズの場合 A1用紙サイズの1/2縮尺

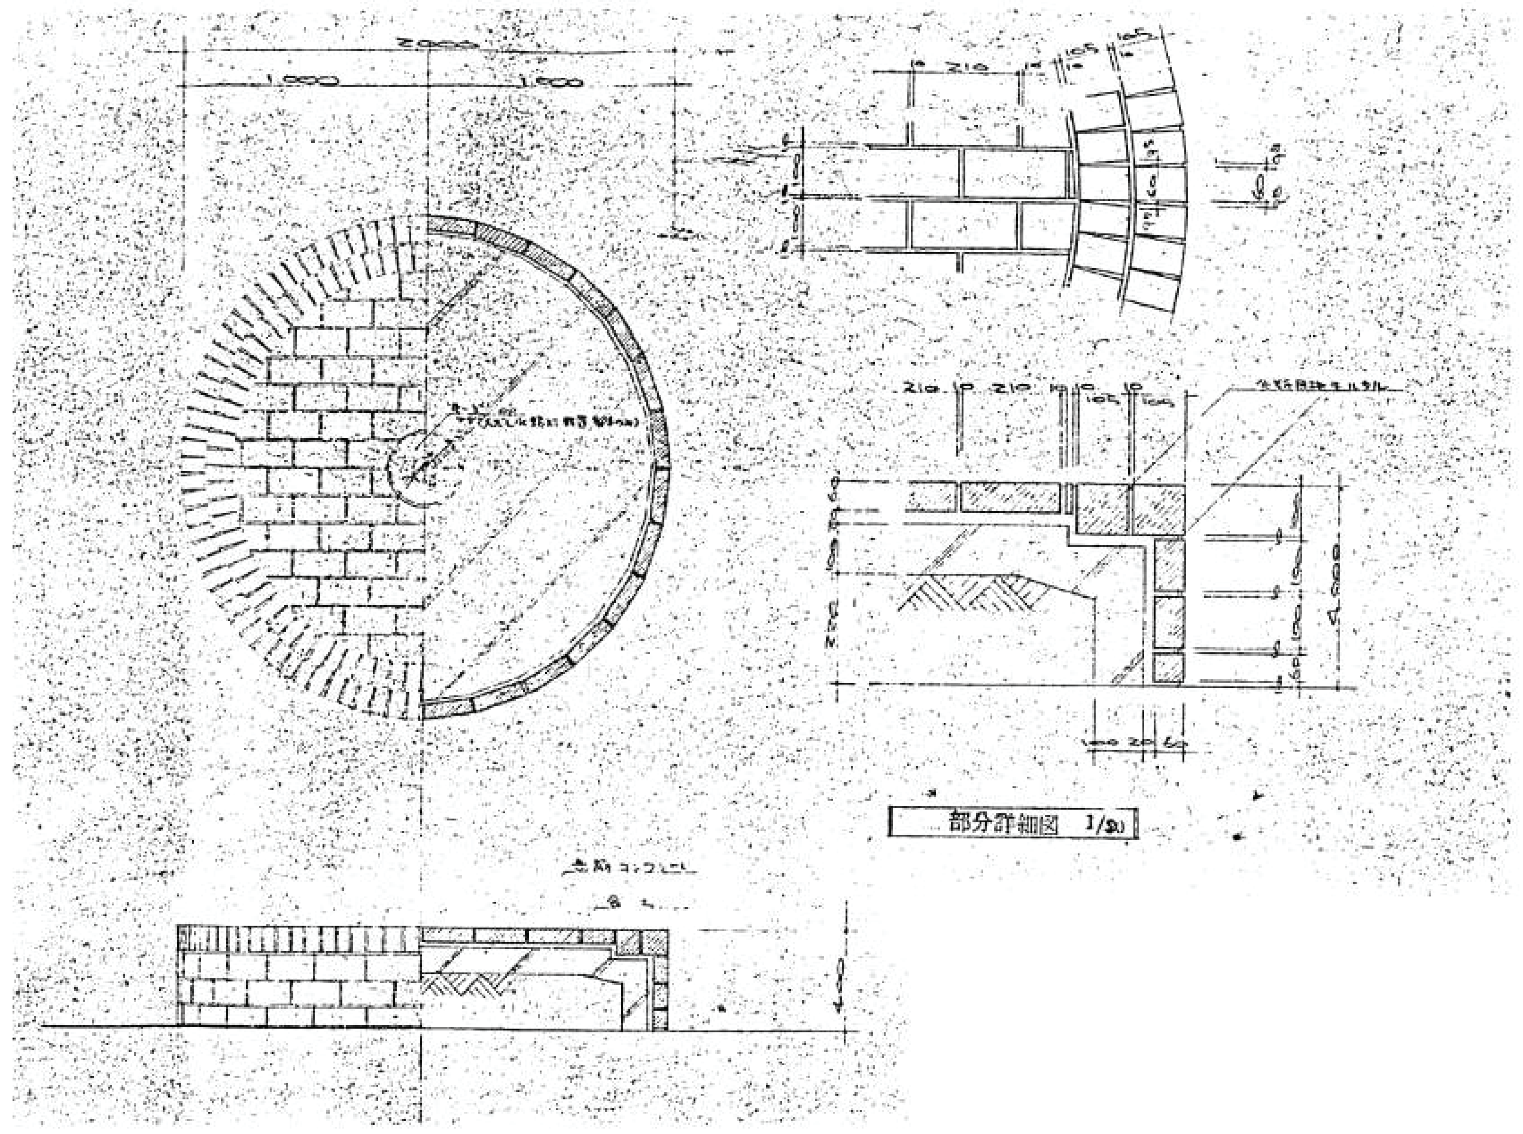

［9カ所］

T5 ベンチ詳細図　1/30

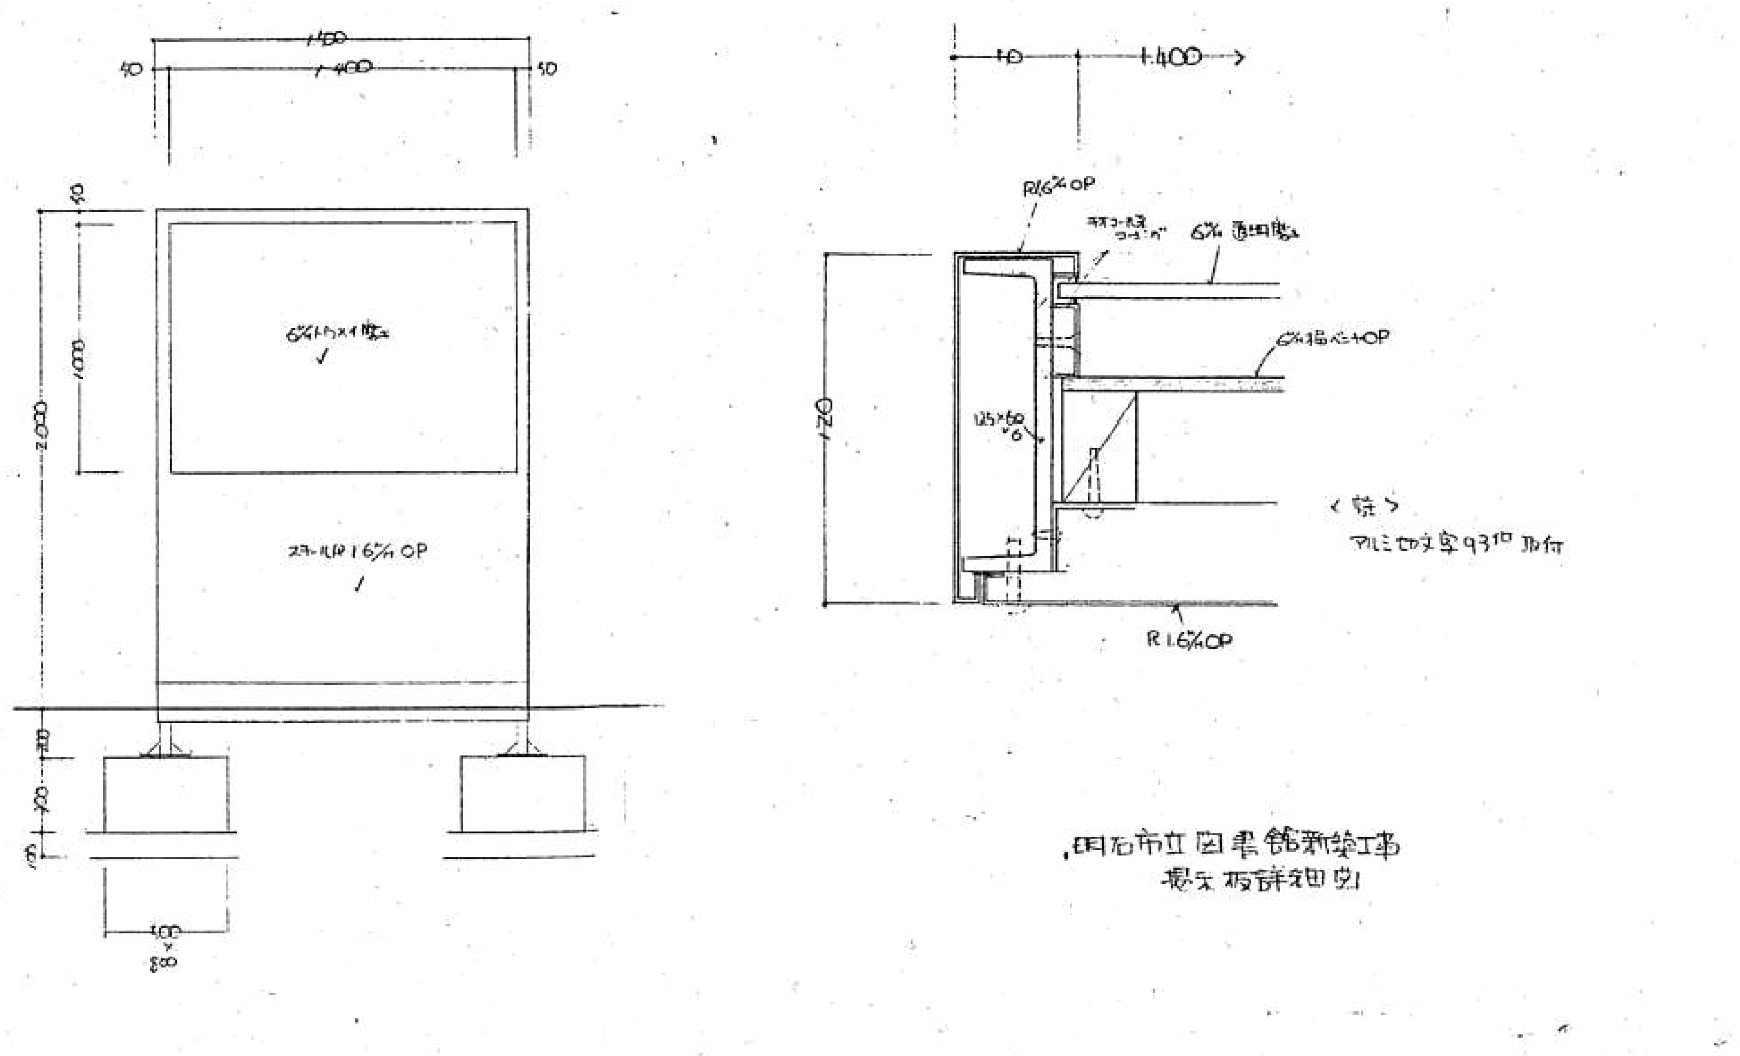

T3 掲示板詳細図　1/30

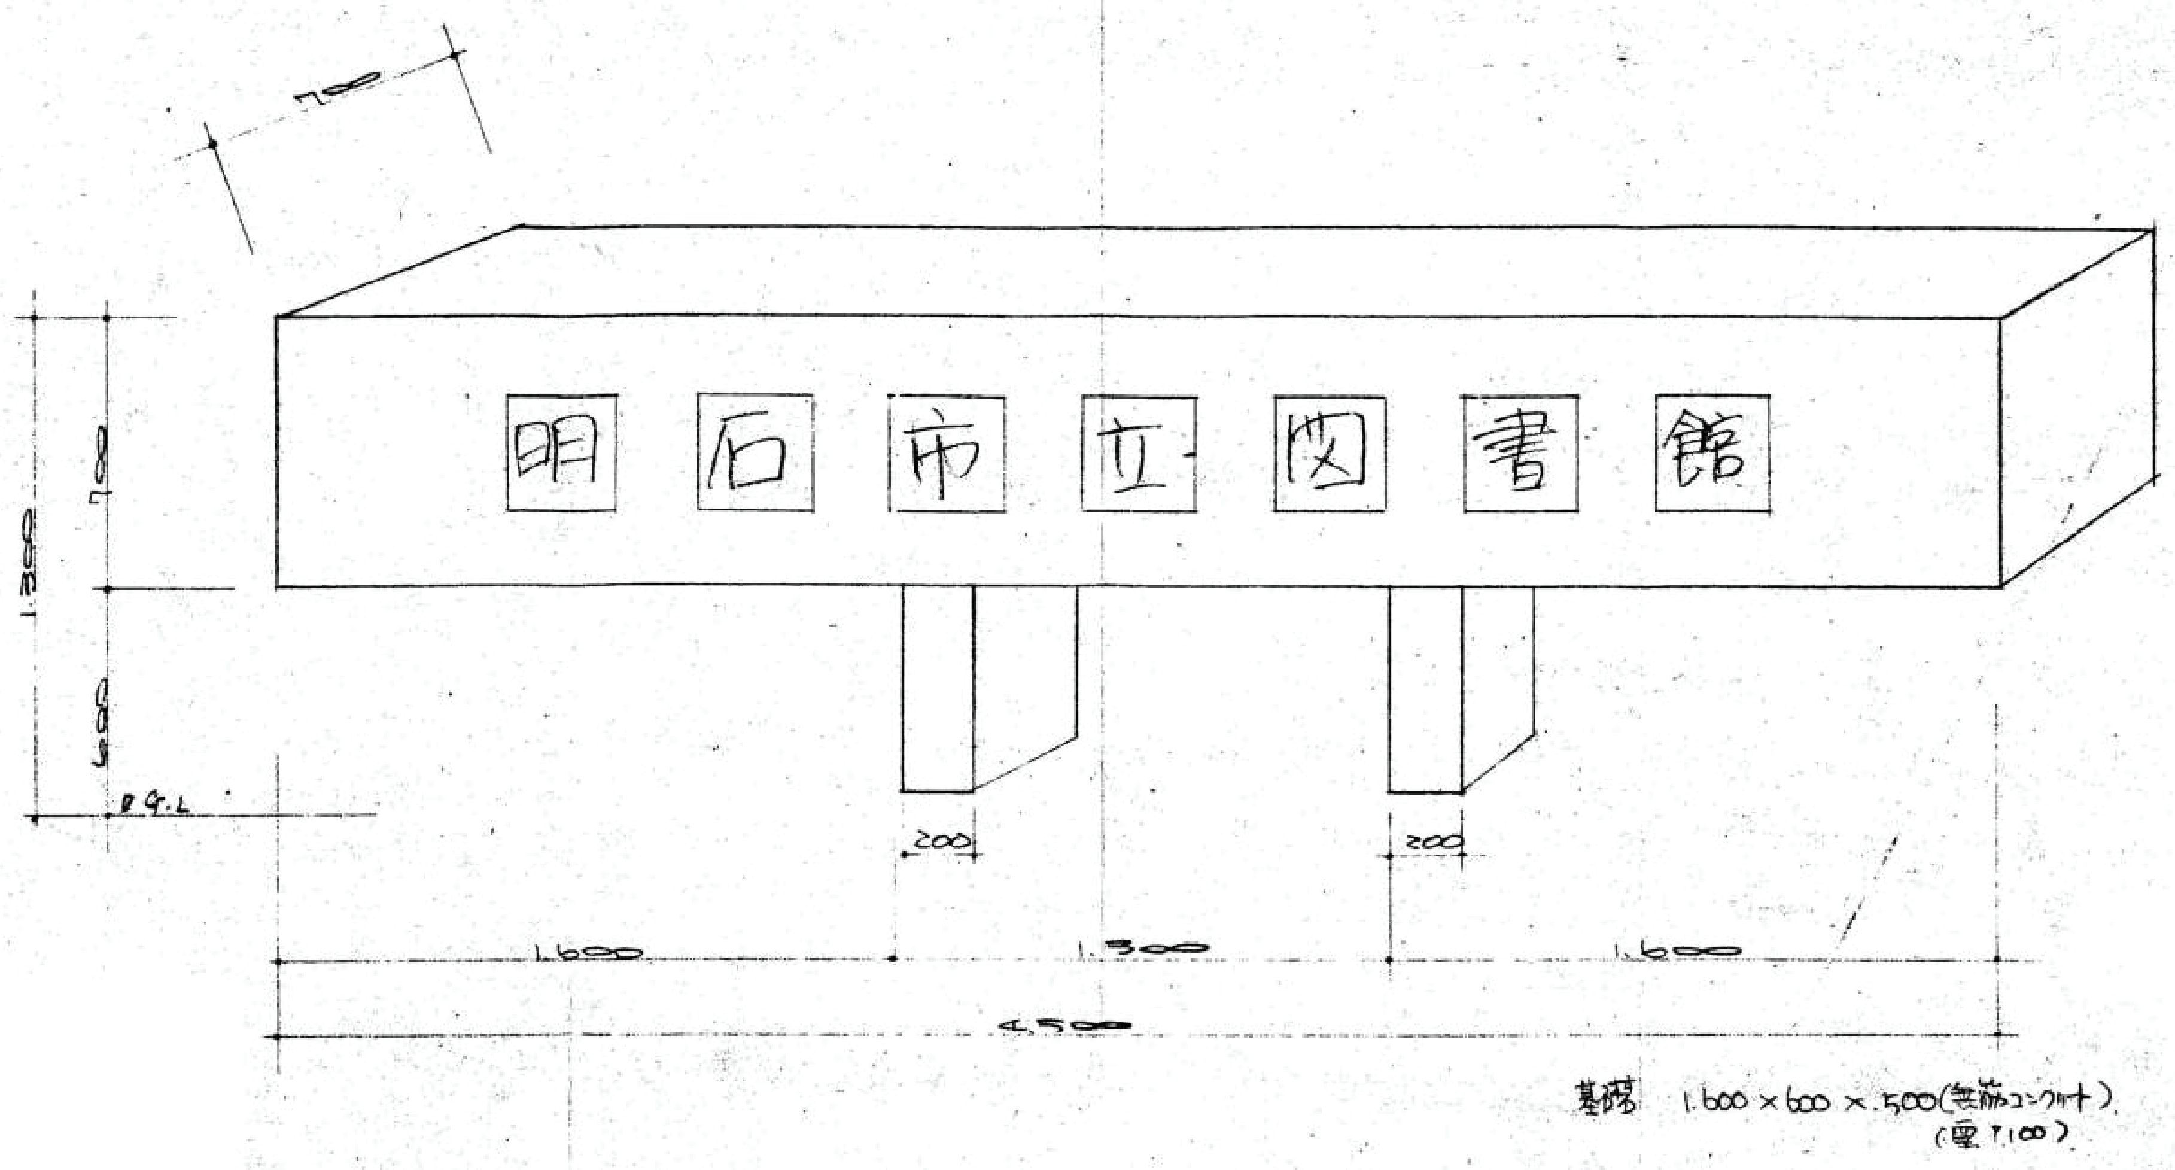

基礎 1.600×600×500(無筋コンクリート)
(栗下100)

名板 パース

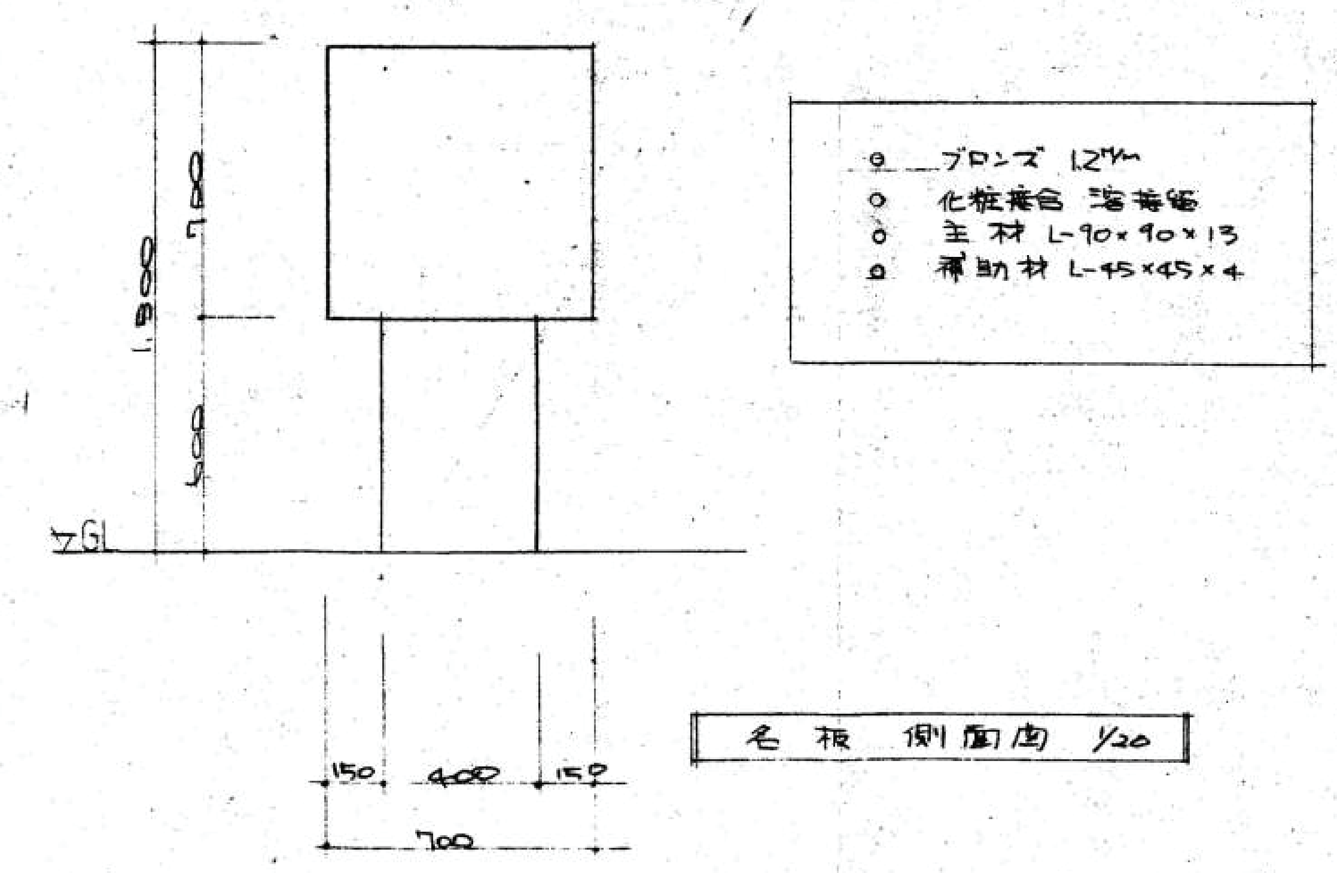

○ ブロンズ 1.2%
○ 化粧溶合 溶接仕
○ 主材 L-90×90×13
○ 補助材 L-45×45×4

名板 側面図 1/20

［1カ所］

S1 館名サイン 詳細図　1/20

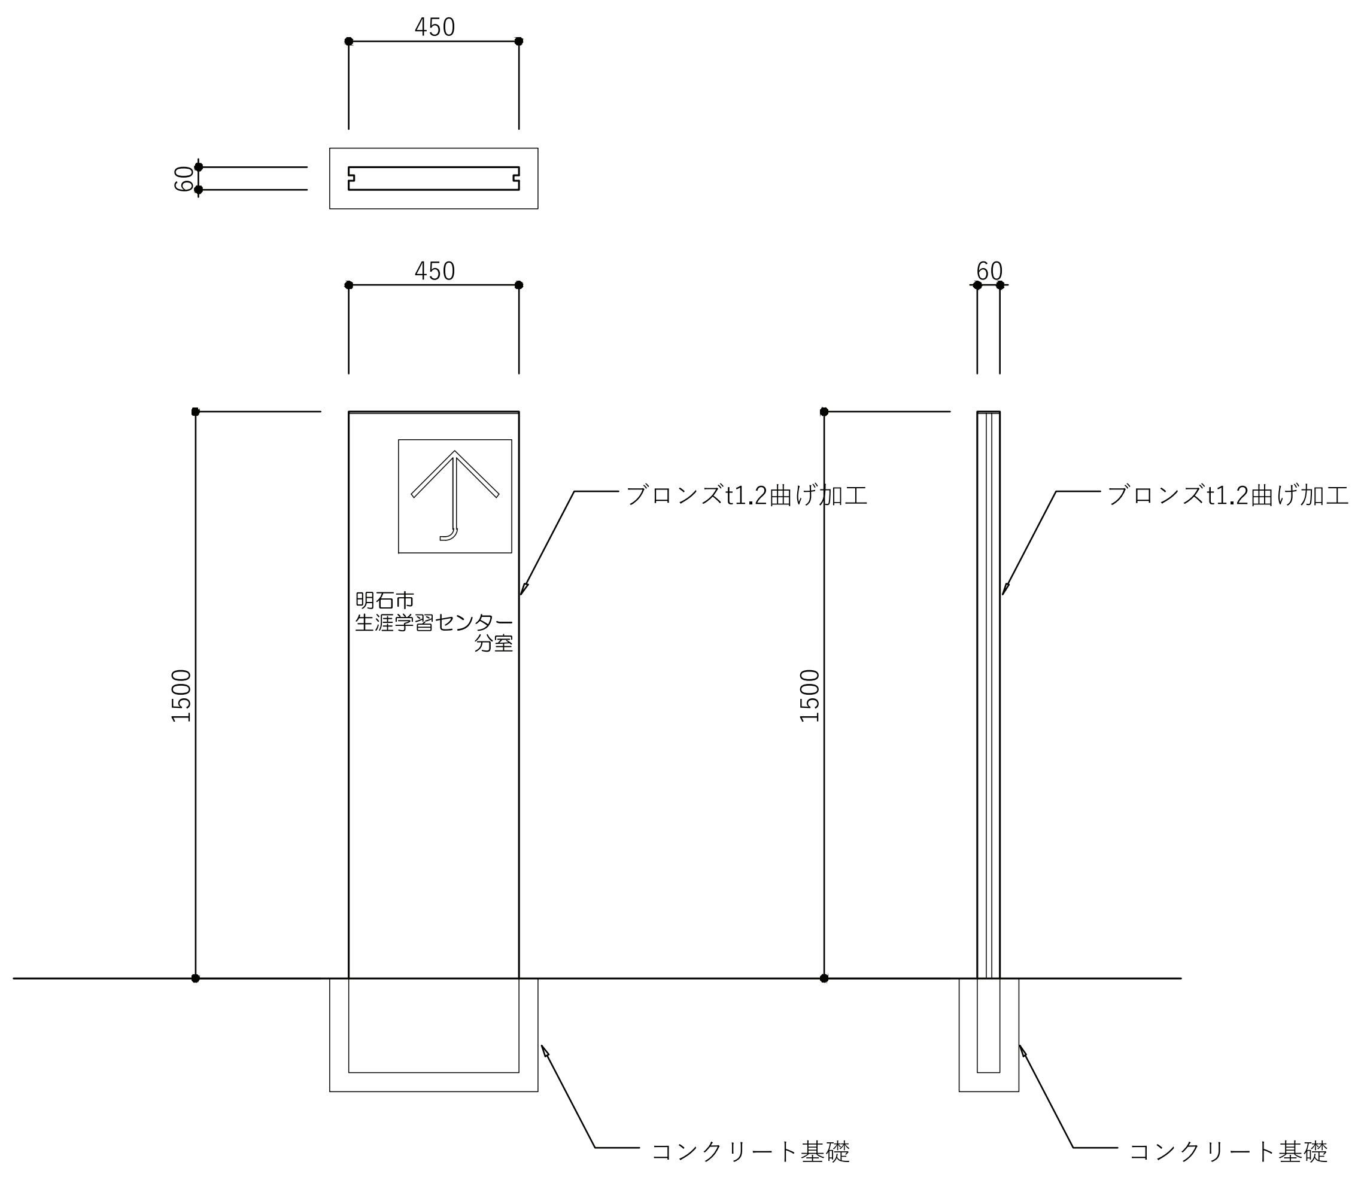

［1カ所］

T2 案内看板 詳細図　1/20

明石市政策局 プロジェクト推進室

旧市立図書館解体工事

SHOWA SEKKEI
株式会社昭和設計

久保　岳
一級建築士　大臣登録第310130号

A	意匠	最終版	2026.09.30
60	【撤去】外構詳細図 2	見積版	2026.07.16
	S=1/ 30	最終契約版	

（2023年版）

※A3用紙サイズの場合 A1用紙サイズの1/2縮尺

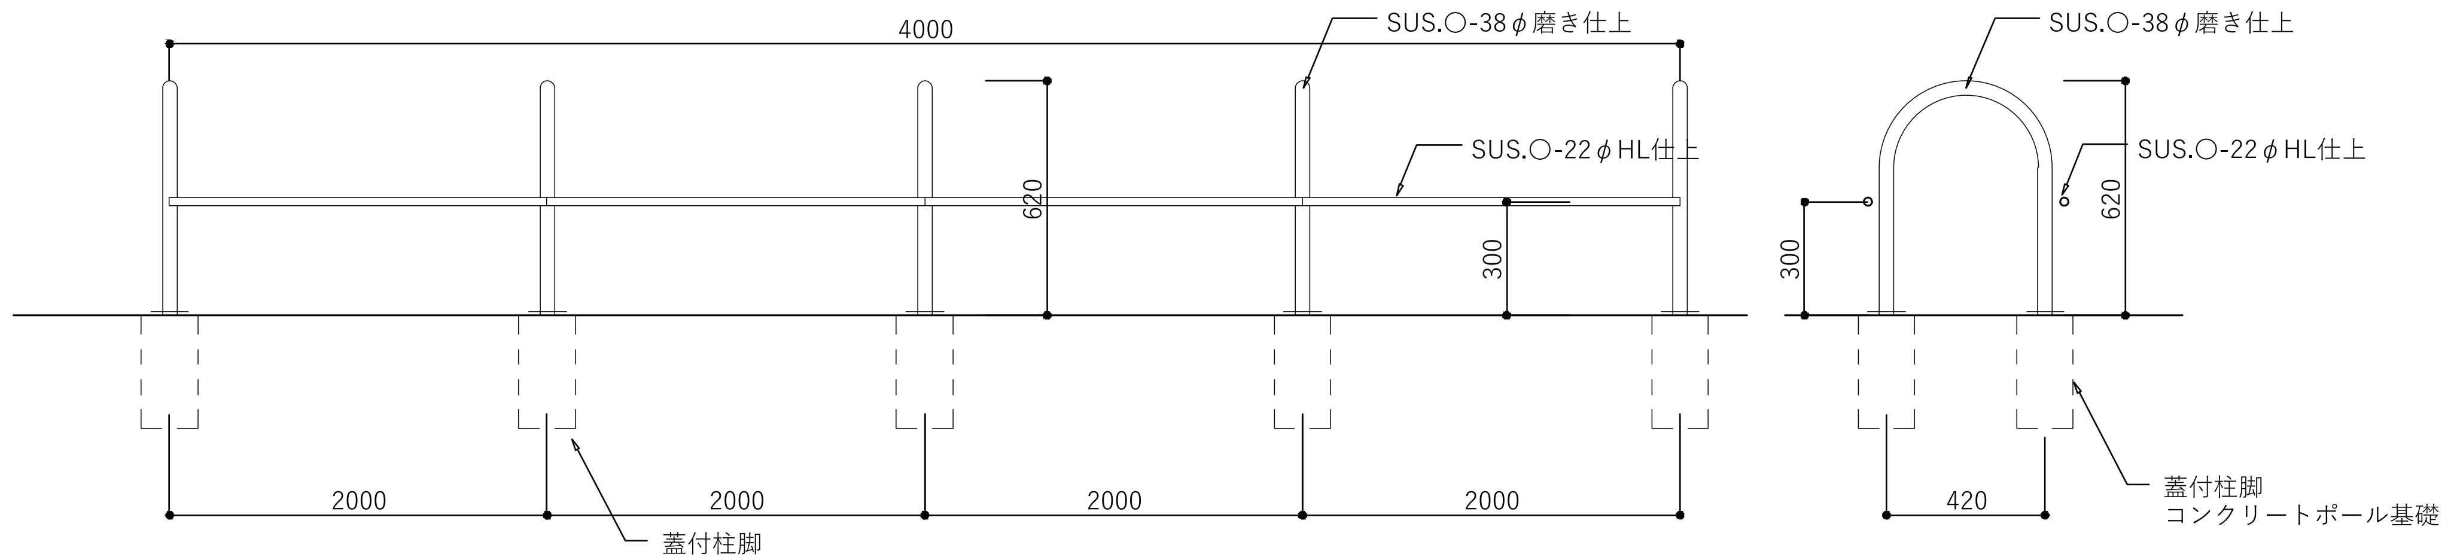

[1カ所]

T6 駐輪場柵 詳細図　1/20

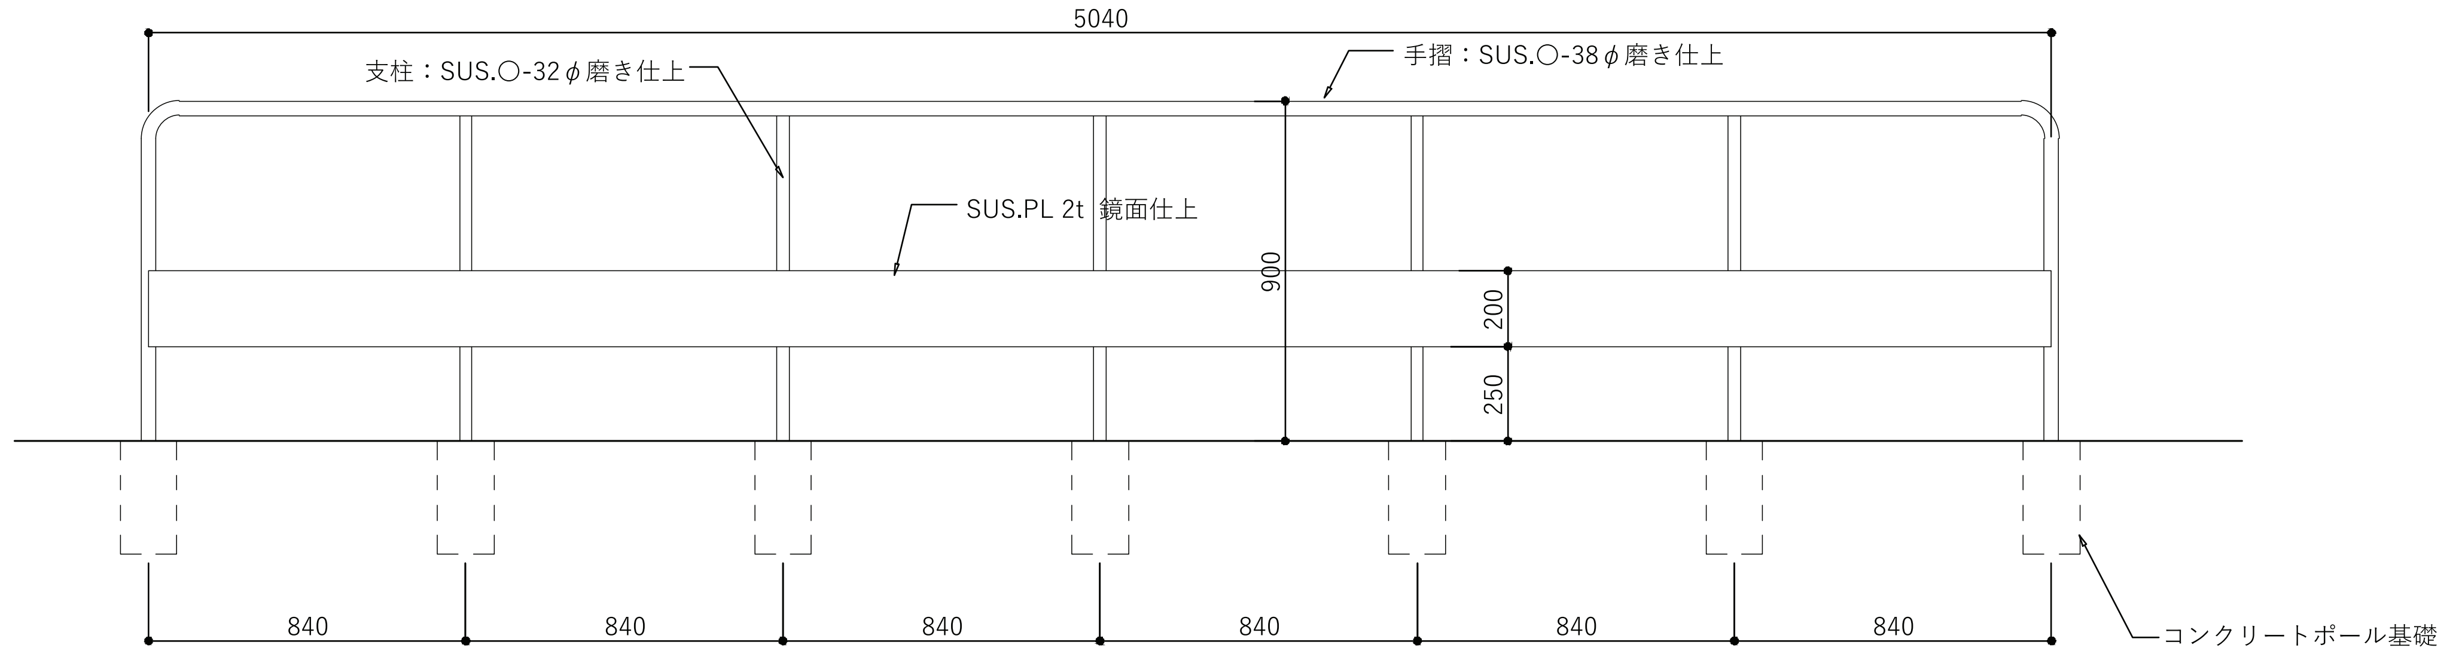

[1カ所]

T7 外部手摺 詳細図　1/20

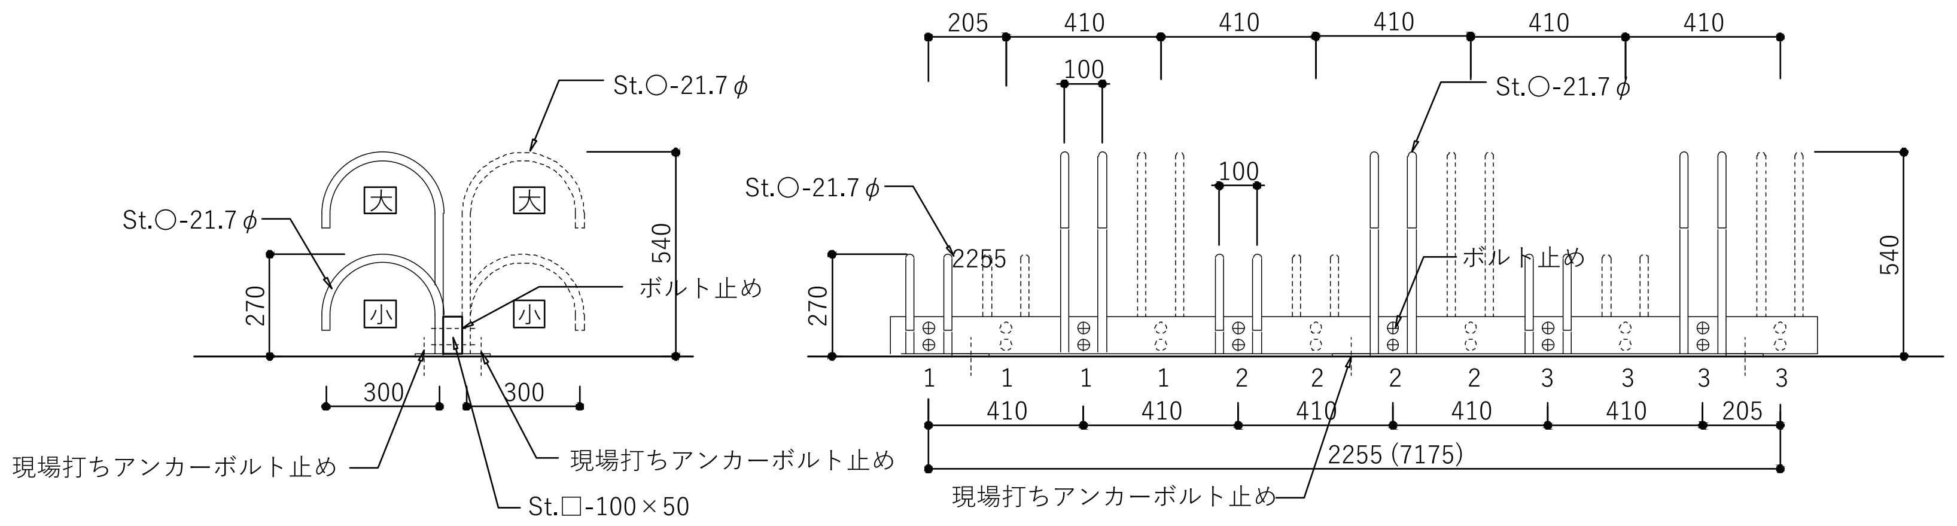

[両面（チドリ）]

T 9 ［両面（チドリ）大小3連　L=2255］1カ所
T10［両面（チドリ）大小9連　L=7175］1カ所

T9・10 自転車ラック 詳細図　1/20

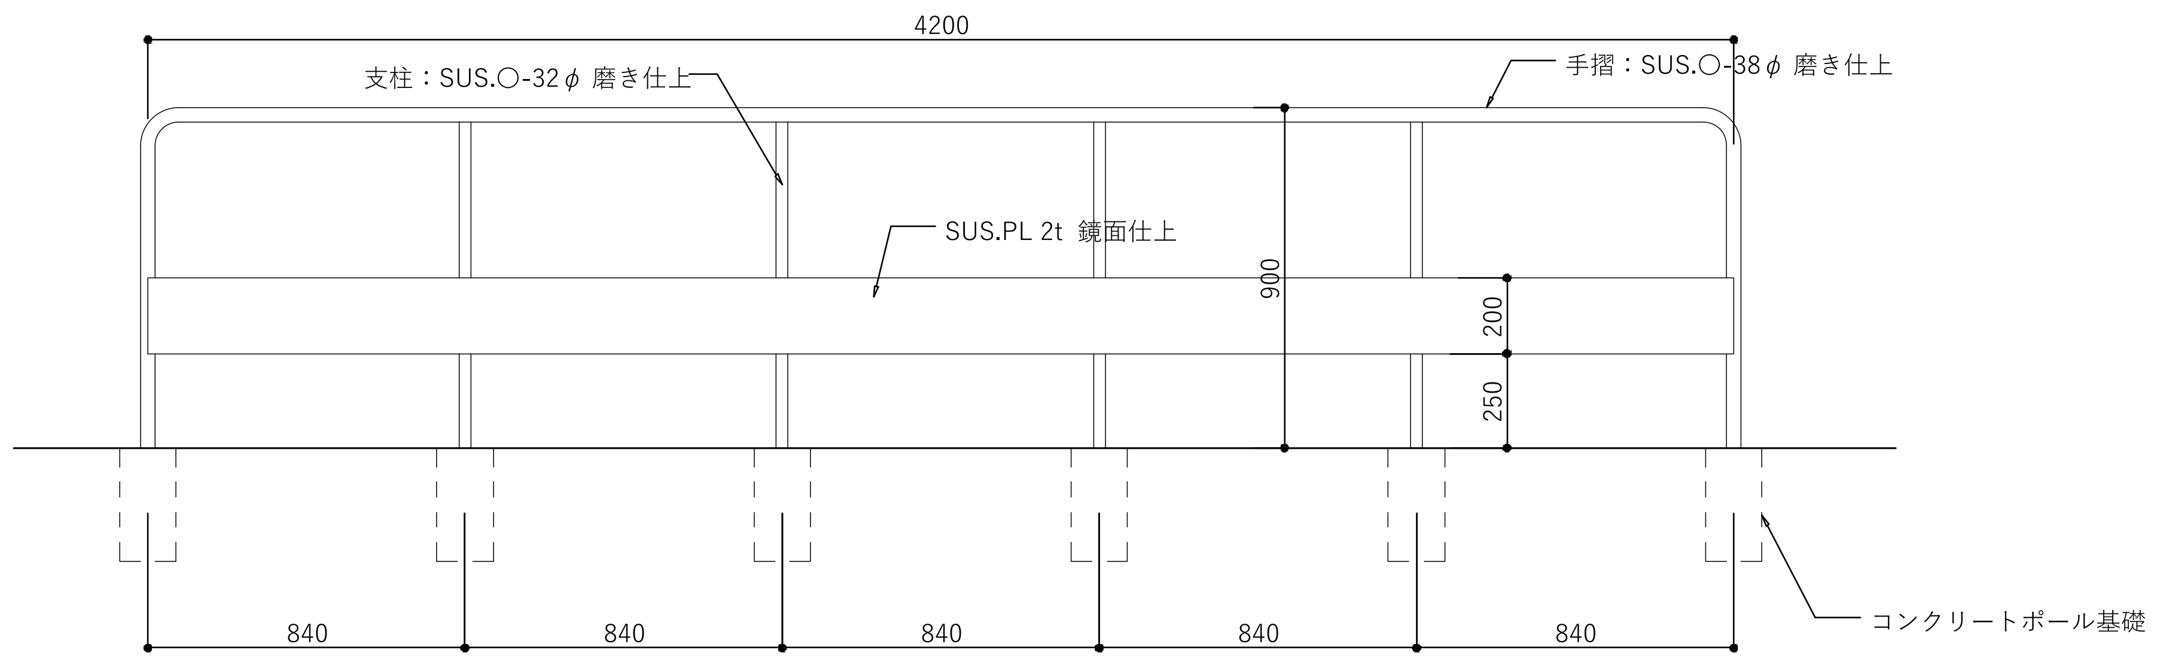

[1カ所]

T8 外部手摺 詳細図　1/20

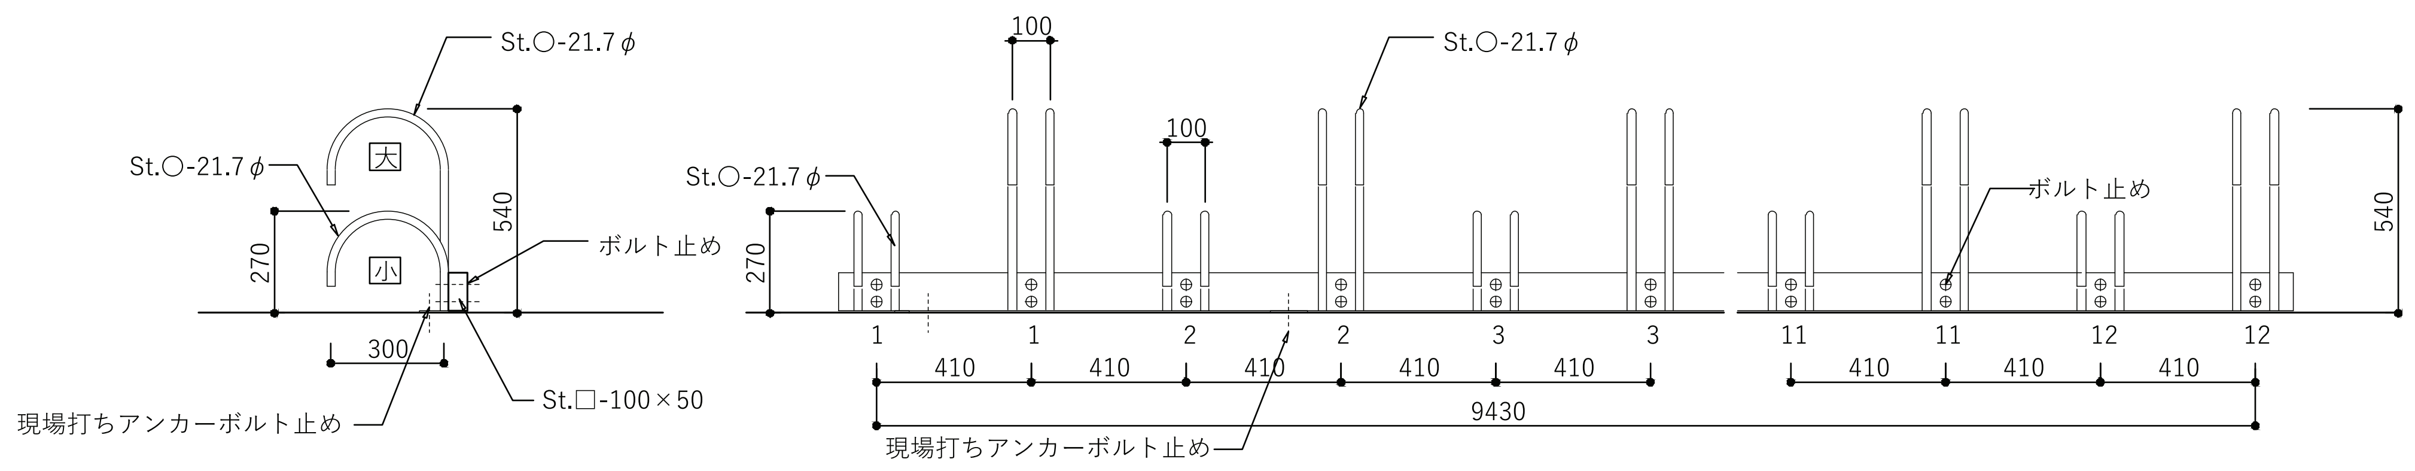

[片面]

T11［片面 大小12連 L=9430］1カ所

T11 自転車ラック 詳細図　1/20

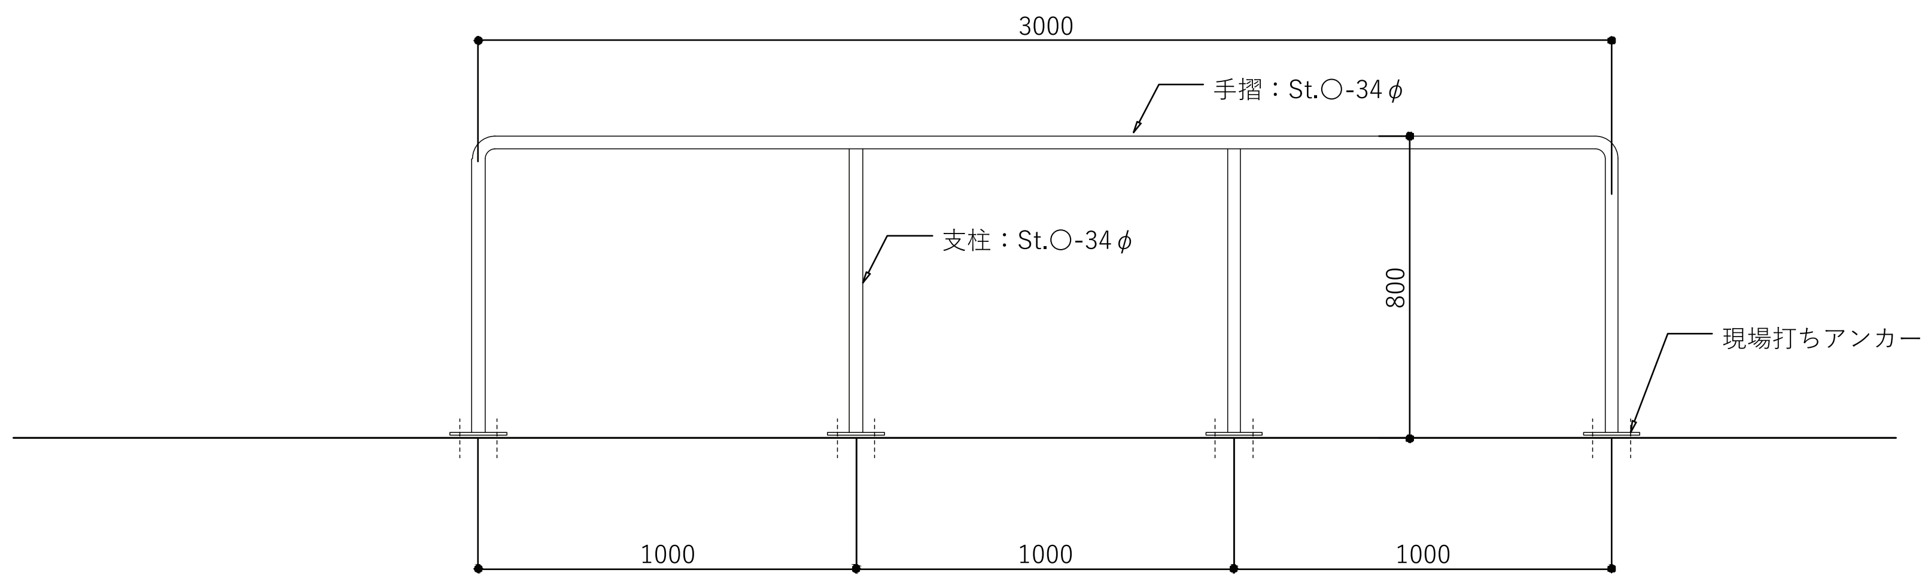

[1カ所]

T12 外部手摺 詳細図　1/20

明石市政策局 プロジェクト推進室

旧市立図書館解体工事

SHOWA SEKKEI
株式会社 昭和設計

久保　岳
一級建築士 大臣登録第310130号

A	意匠	最終版	2026.09.30
61	【撤去】外構詳細図 3	見積版	2026.07.16
	S=1/ 50	最終契約版	

(2023年版)

※A3用紙サイズの場合 A1用紙サイズの1/2縮尺

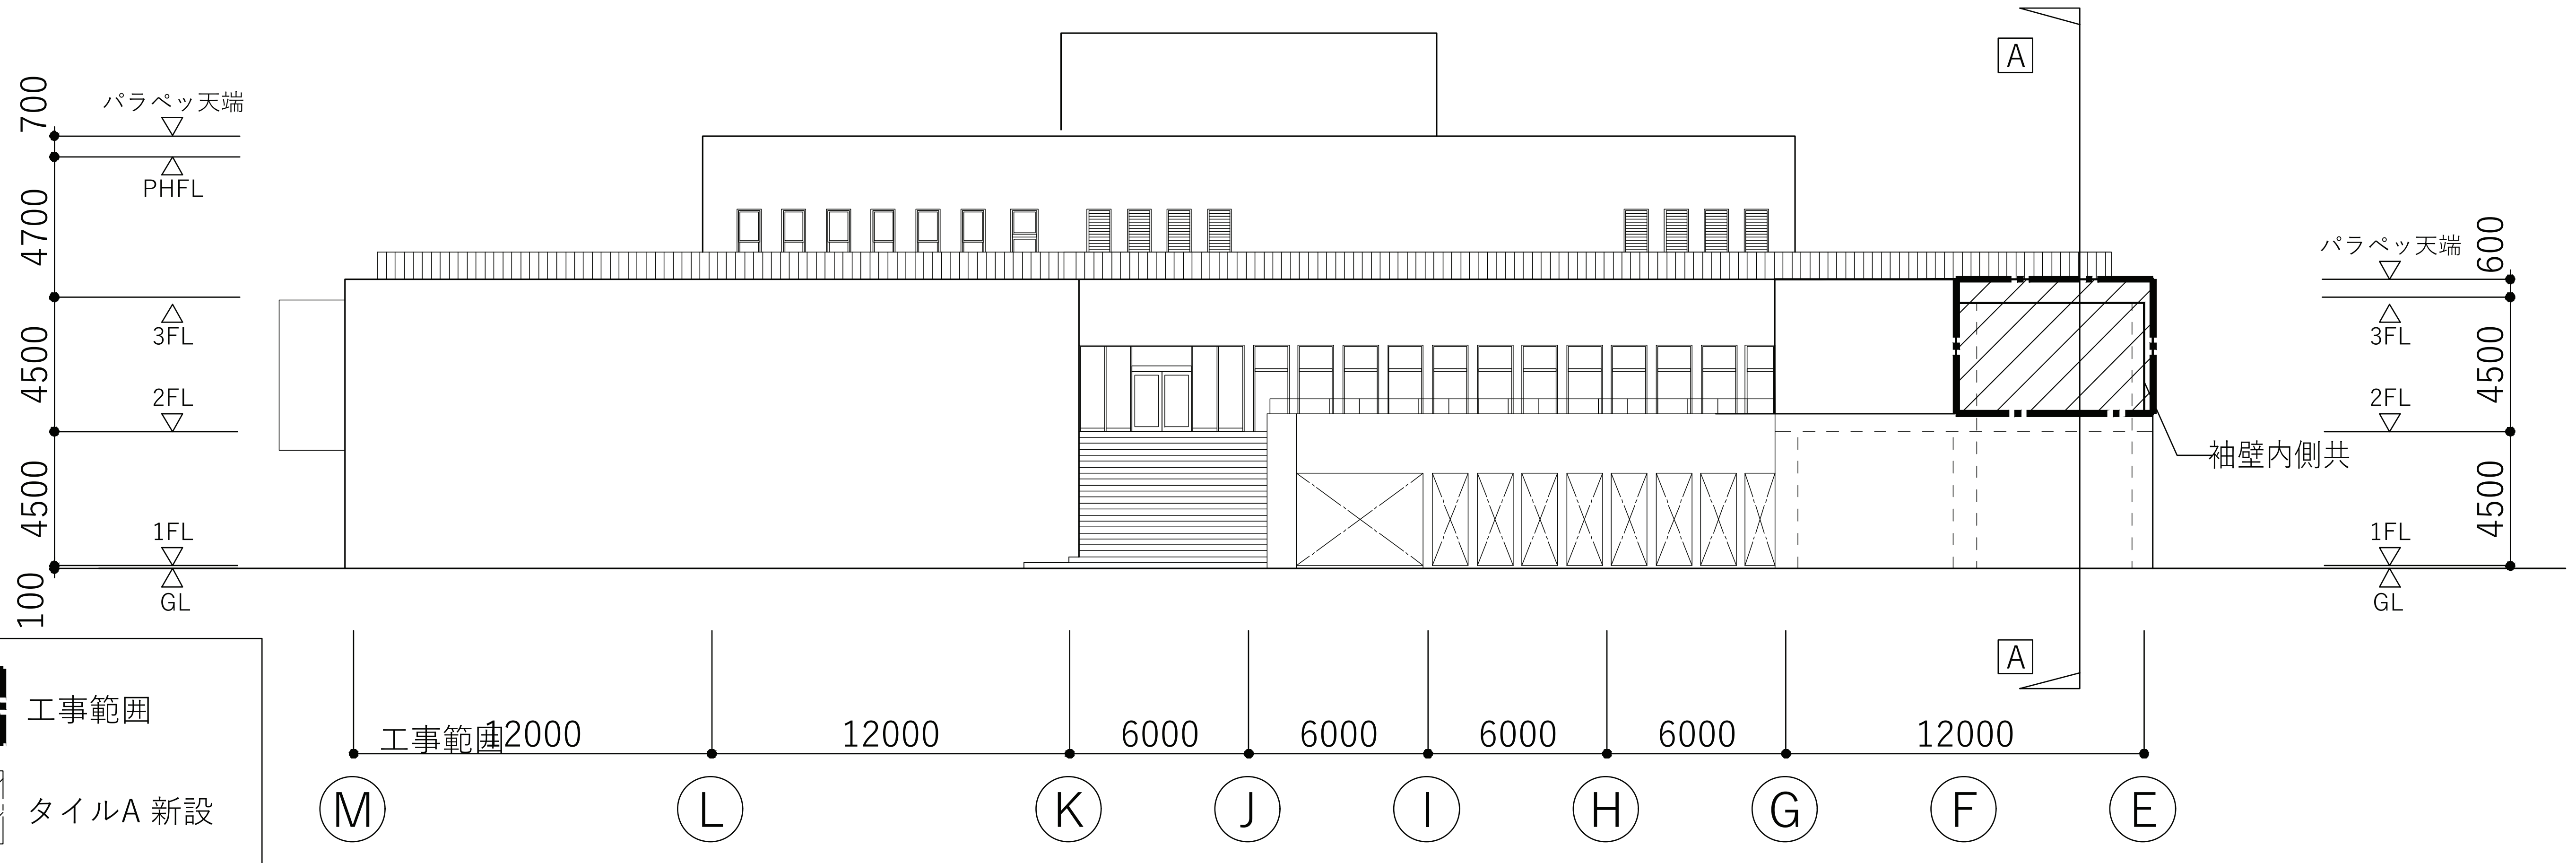

凡例

▭	工事範囲
▨	タイルA 新設
▩	タイルB 新設
- - - -	伸縮目地

県立図書館 南立面図　1/200

※タイル新設に先立ち、隠蔽されているRC壁面のひび割れ調査を行い報告書を提出すること。
※調査結果をもとに、ひび割れ補修を行うこと。
想定数量（～0.2mm未満：10m　0.2～1.0mm未満：14m　1.0～：5m　露筋欠損部：12m）

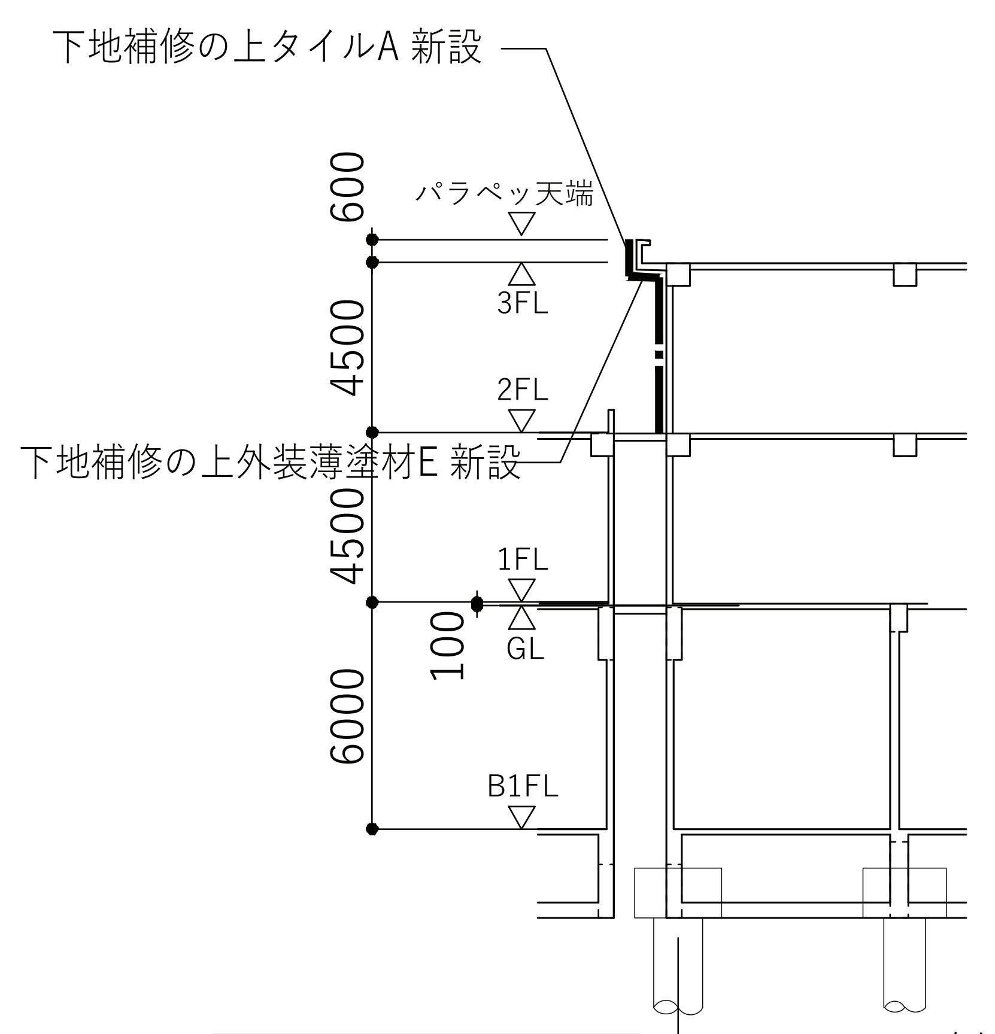

A-A断面図　1/200

⑩

凡例

—·—·—	工事範囲

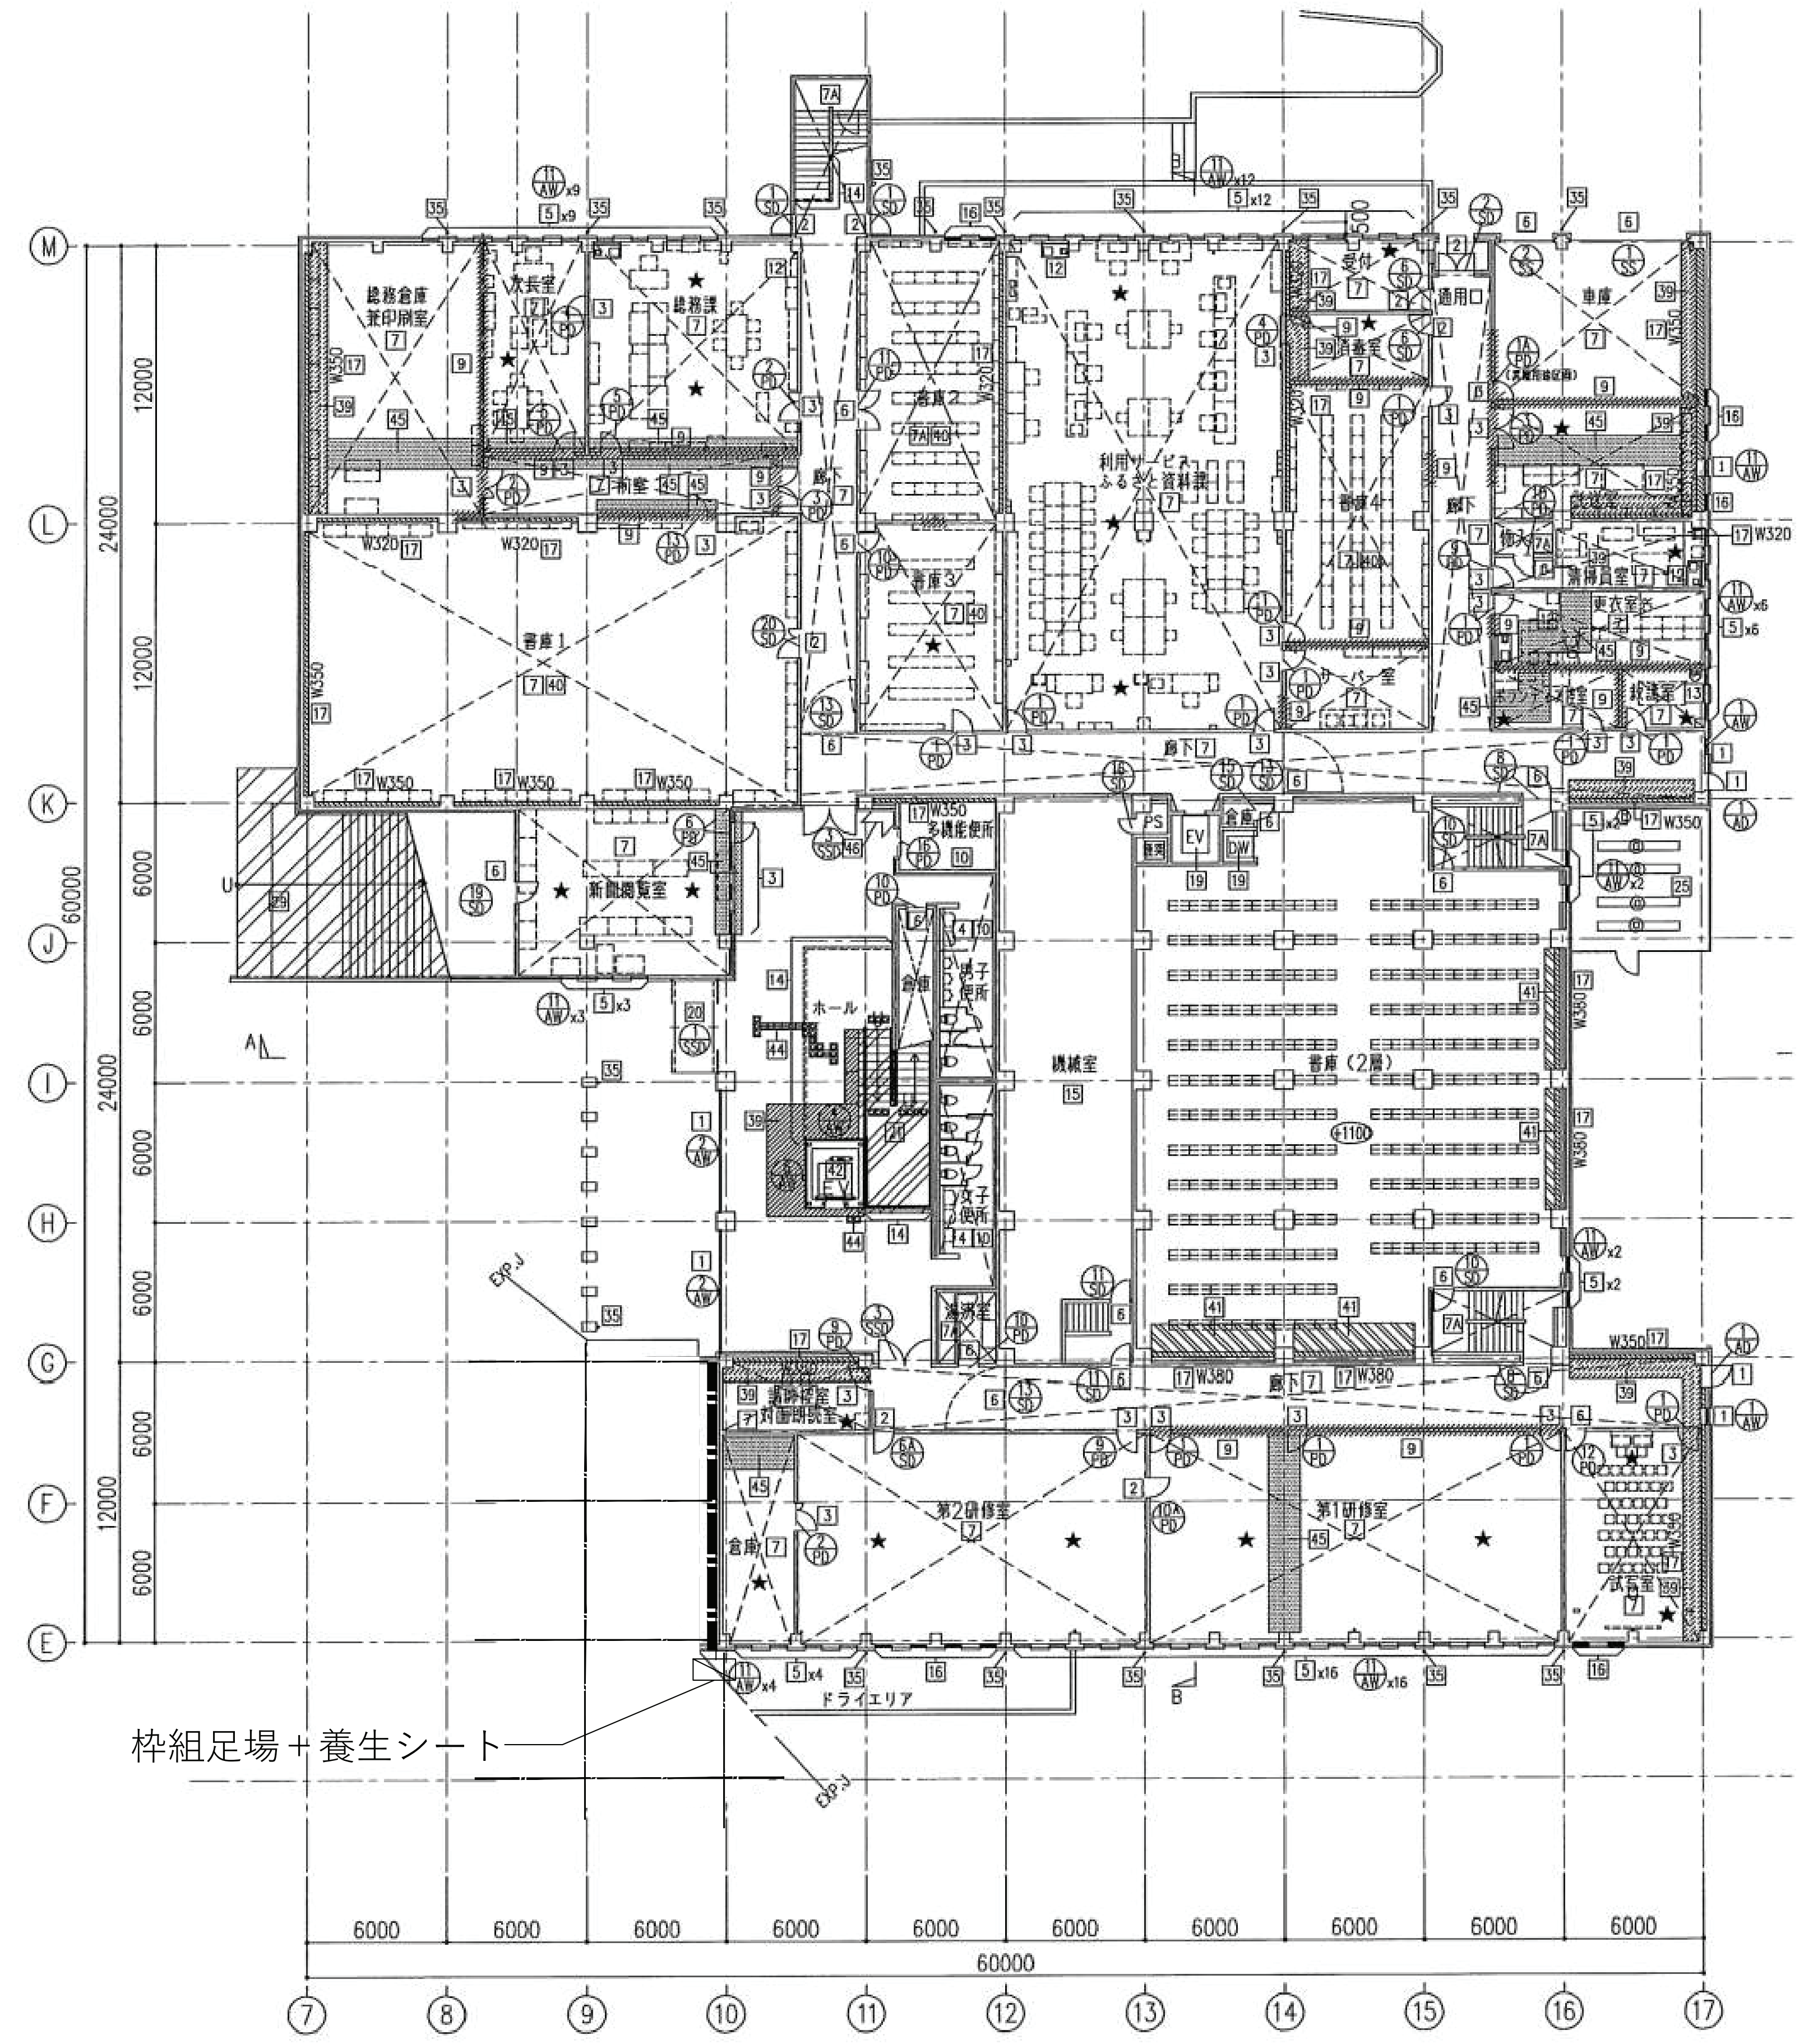

県立図書館 1階平面図　1/300

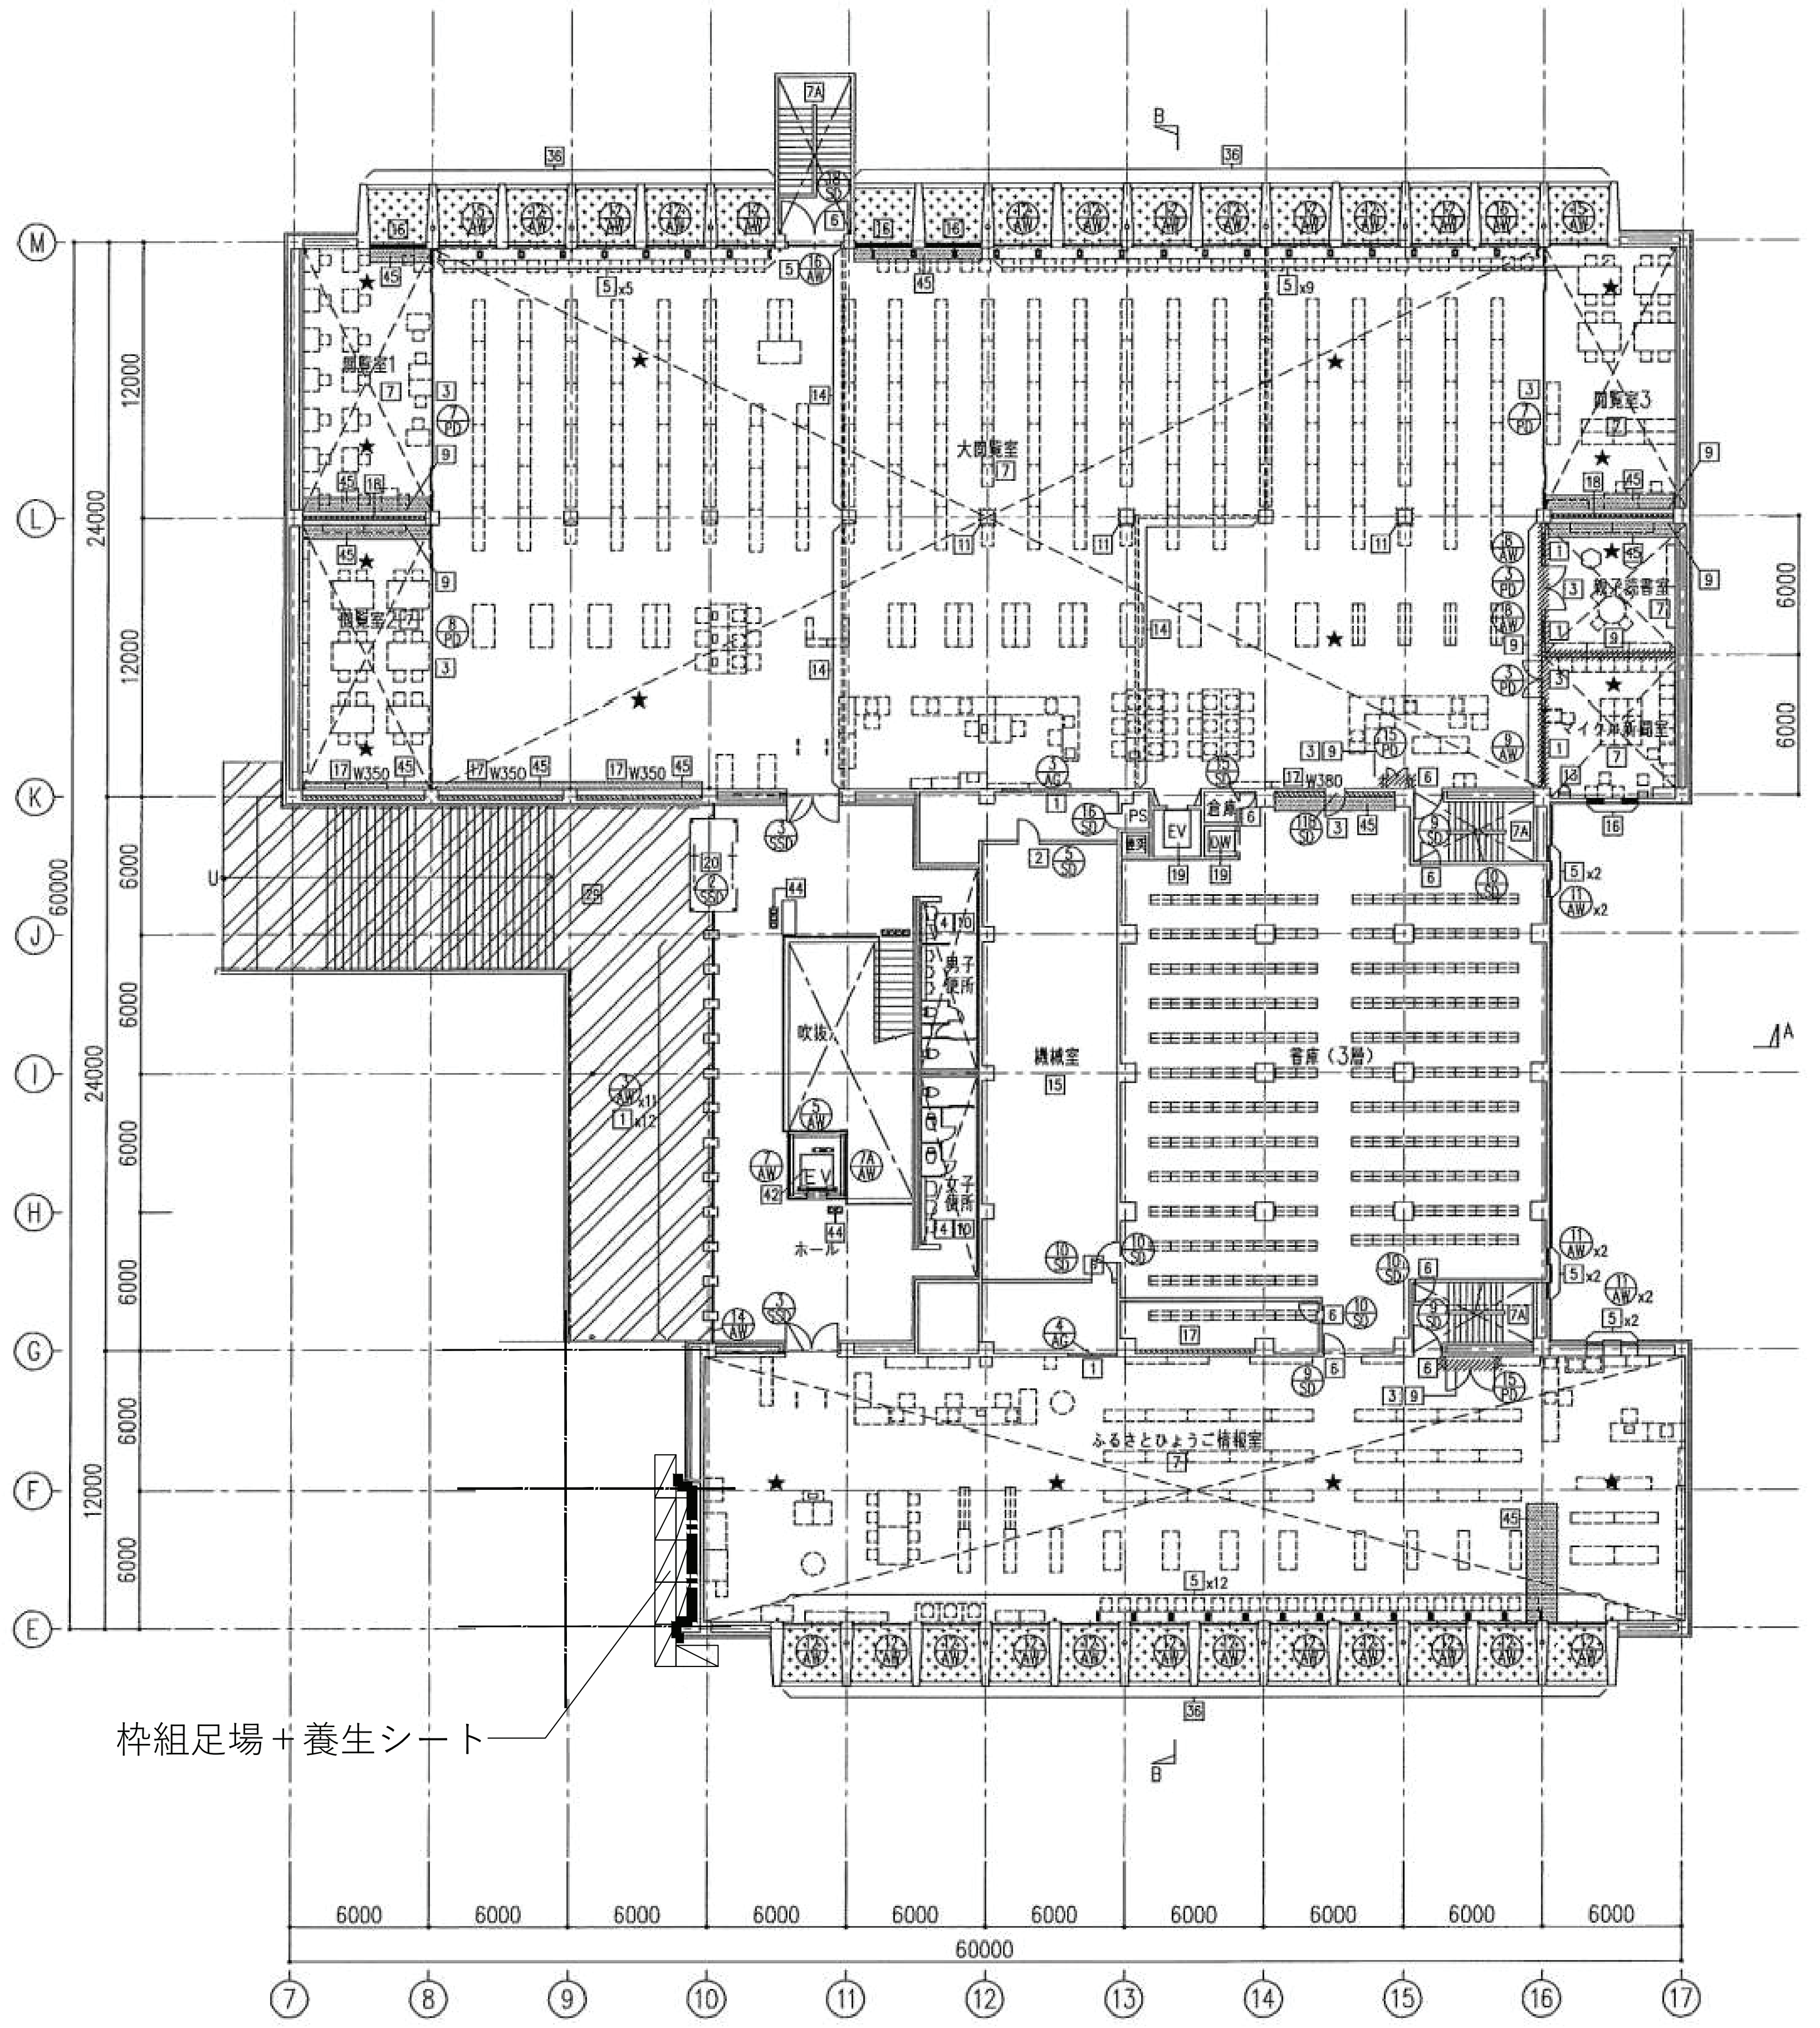

県立図書館 2階平面図　1/300

凡例

—·—·—	工事範囲

明石市政策局 プロジェクト推進室	旧市立図書館解体工事		
SHOWA SEKKEI **株式会社 昭和設計**	A	意匠	最終版　2026.09.30
	91	【改修】県立図書館外壁改修図 1	見積版　2026.07.16
久保　岳 一級建築士　大臣登録第310130号		S=1/200, 1/300	最終契約版

（2023年版）

※A3用紙サイズの場合 A1用紙サイズの1/2縮尺

ひび割れ部・欠損部 補修改修

※現状隠ぺい部であるため、着手に先立ち目視調査を行い、監督職員の承諾を受けること。

ひび割れ部（エポキシ樹脂低圧注入工法）柱・梁

汚れの除去	ひび割れに沿い幅３５mm程度の汚れを除去する。
↓	
マーキング	注入孔位置を２００～３００mm間隔でチョーク等でマーキング゛する。
↓	
注入パイプ取り付け	注入器具または台座を、ひび割れが中心にくるようにして、仮止めシール材等で取り付ける。
↓	
仮止めシール	ひび割れに沿って仮止めシール材をパテヘラ等で幅３０mm、厚さ２mm程度にシールする。
↓	
エポキシ樹脂の注入	シール材硬化後、注入口より低粘土二液連続混合型自動注入機で、エポキシ樹脂をひび割れ内部に充填する。
↓	
養　　生	完了後は、注入器具をつけたまま硬化養生を行う。
↓	
清　　掃	硬化を見計らい、仮止めシール材および注入器具を撤去し清掃する。

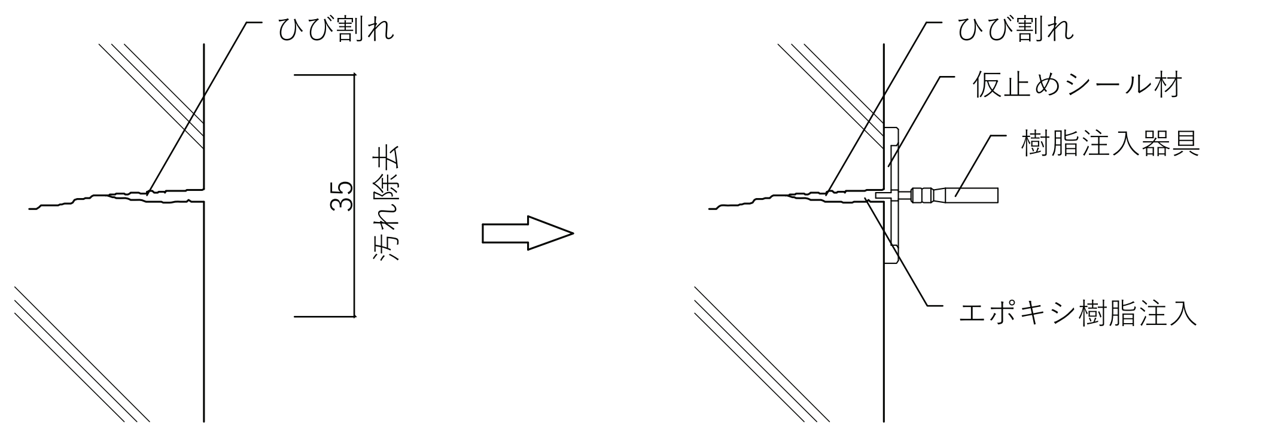

ひび割れ部（Uカットシール工法）（Uカットシール工法）

汚れの除去	ひび割れに沿い幅３５mm程度の汚れを除去する。
↓	
Uカット処理	ダイヤモンドカッター等を用いひび割れに沿って、幅１０～２０mm、深さ１５mmの範囲でUカットする。
↓	
清　　掃	Uカットした周辺をブロアーを用い丹念に清掃する。
↓	
プライマー塗布	プライマーを被着面に刷毛を用いて塗布する。
↓	
シーリング	溝底にシーリング材を厚さ５mm程度に均一に充填する。
↓	
樹脂モルタル充填	溝内にエポキシ樹脂モルタルを押し込むように塗り付け、周囲の表面と馴染むように金こてで平滑に仕上げる。
↓	
養　　生	仕上げ後、夏期では１５時間以上、冬季では２４時間以上養生を行う。
↓	
清　　掃	補修部以外に付着した材料は、適切な方法で除去し清掃する。

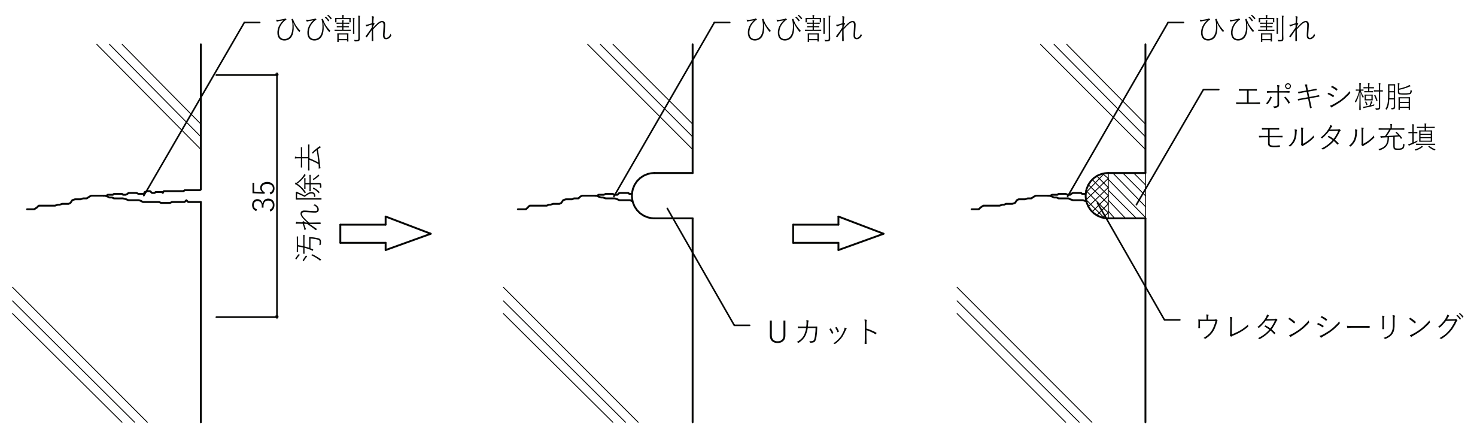

欠損部･不良部･露筋部等の補修

エポキシ樹脂モルタル充填工法

欠損部等の下地調整	欠損箇所、鉄筋の発錆腐蝕によりコンクリート被り部が浮き、盛り上がっている箇所、鉄筋露出の箇所の周辺はタガネ、テストハンマー等で入念にはつり、錆びた鉄筋は、けれんにより錆を除去し防錆処理を行う。
↓	
清　　掃	はつりカス、錆粉などをワイヤーブラシ・ブロアーで除去する。
↓	
プライマー塗布	プライマーを被着面に刷毛を用いて塗布する。
↓	
樹脂モルタル充填	プライマーの粘着性のあるうちに、エポキシ樹脂モルタルを充填し、表面を金こてで加圧しながら平滑に仕上げる。 （塗り厚は一度に２０mm以内とする）
↓	
養　　生	仕上げ後、夏期では１５時間以上、冬季では２４時間以上養生を行う。
↓	
清　　掃	補修部以外に付着した材料は、適切な方法で除去し清掃する。

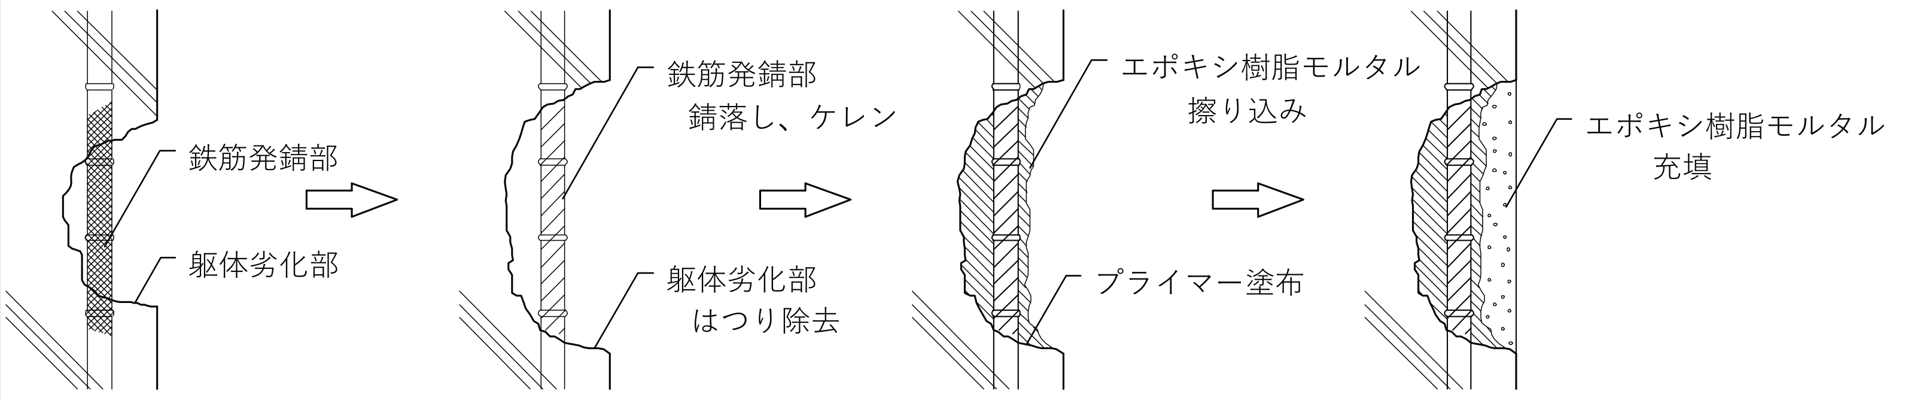

外壁　タイル浮き部

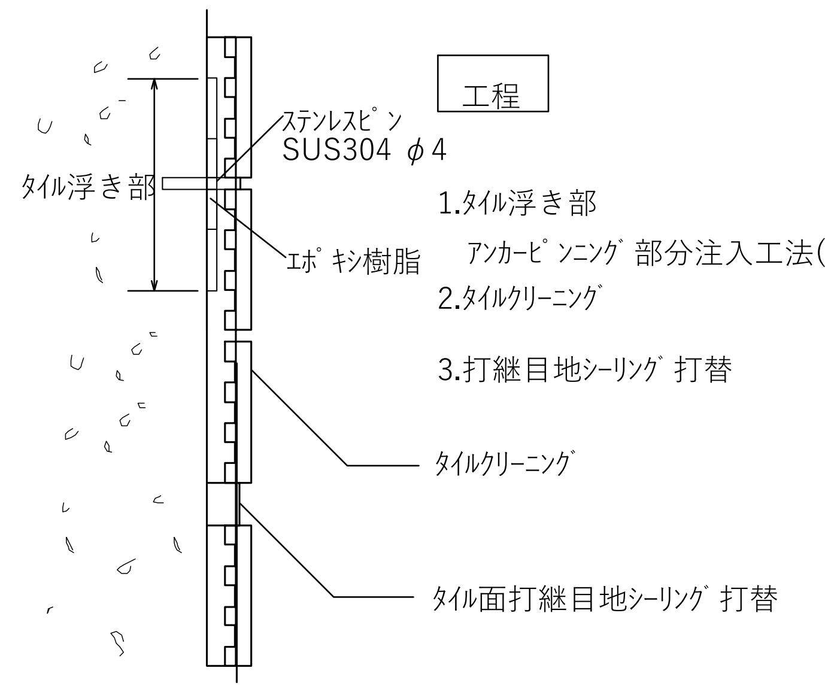

工程

1.ﾀｲﾙ浮き部
ｱﾝｶｰﾋﾟﾝﾆﾝｸﾞ部分注入工法(16本/㎡)
2.ﾀｲﾙｸﾘｰﾆﾝｸﾞ
3.打継目地ｼｰﾘﾝｸﾞ打替

パラペット部 1　1/10

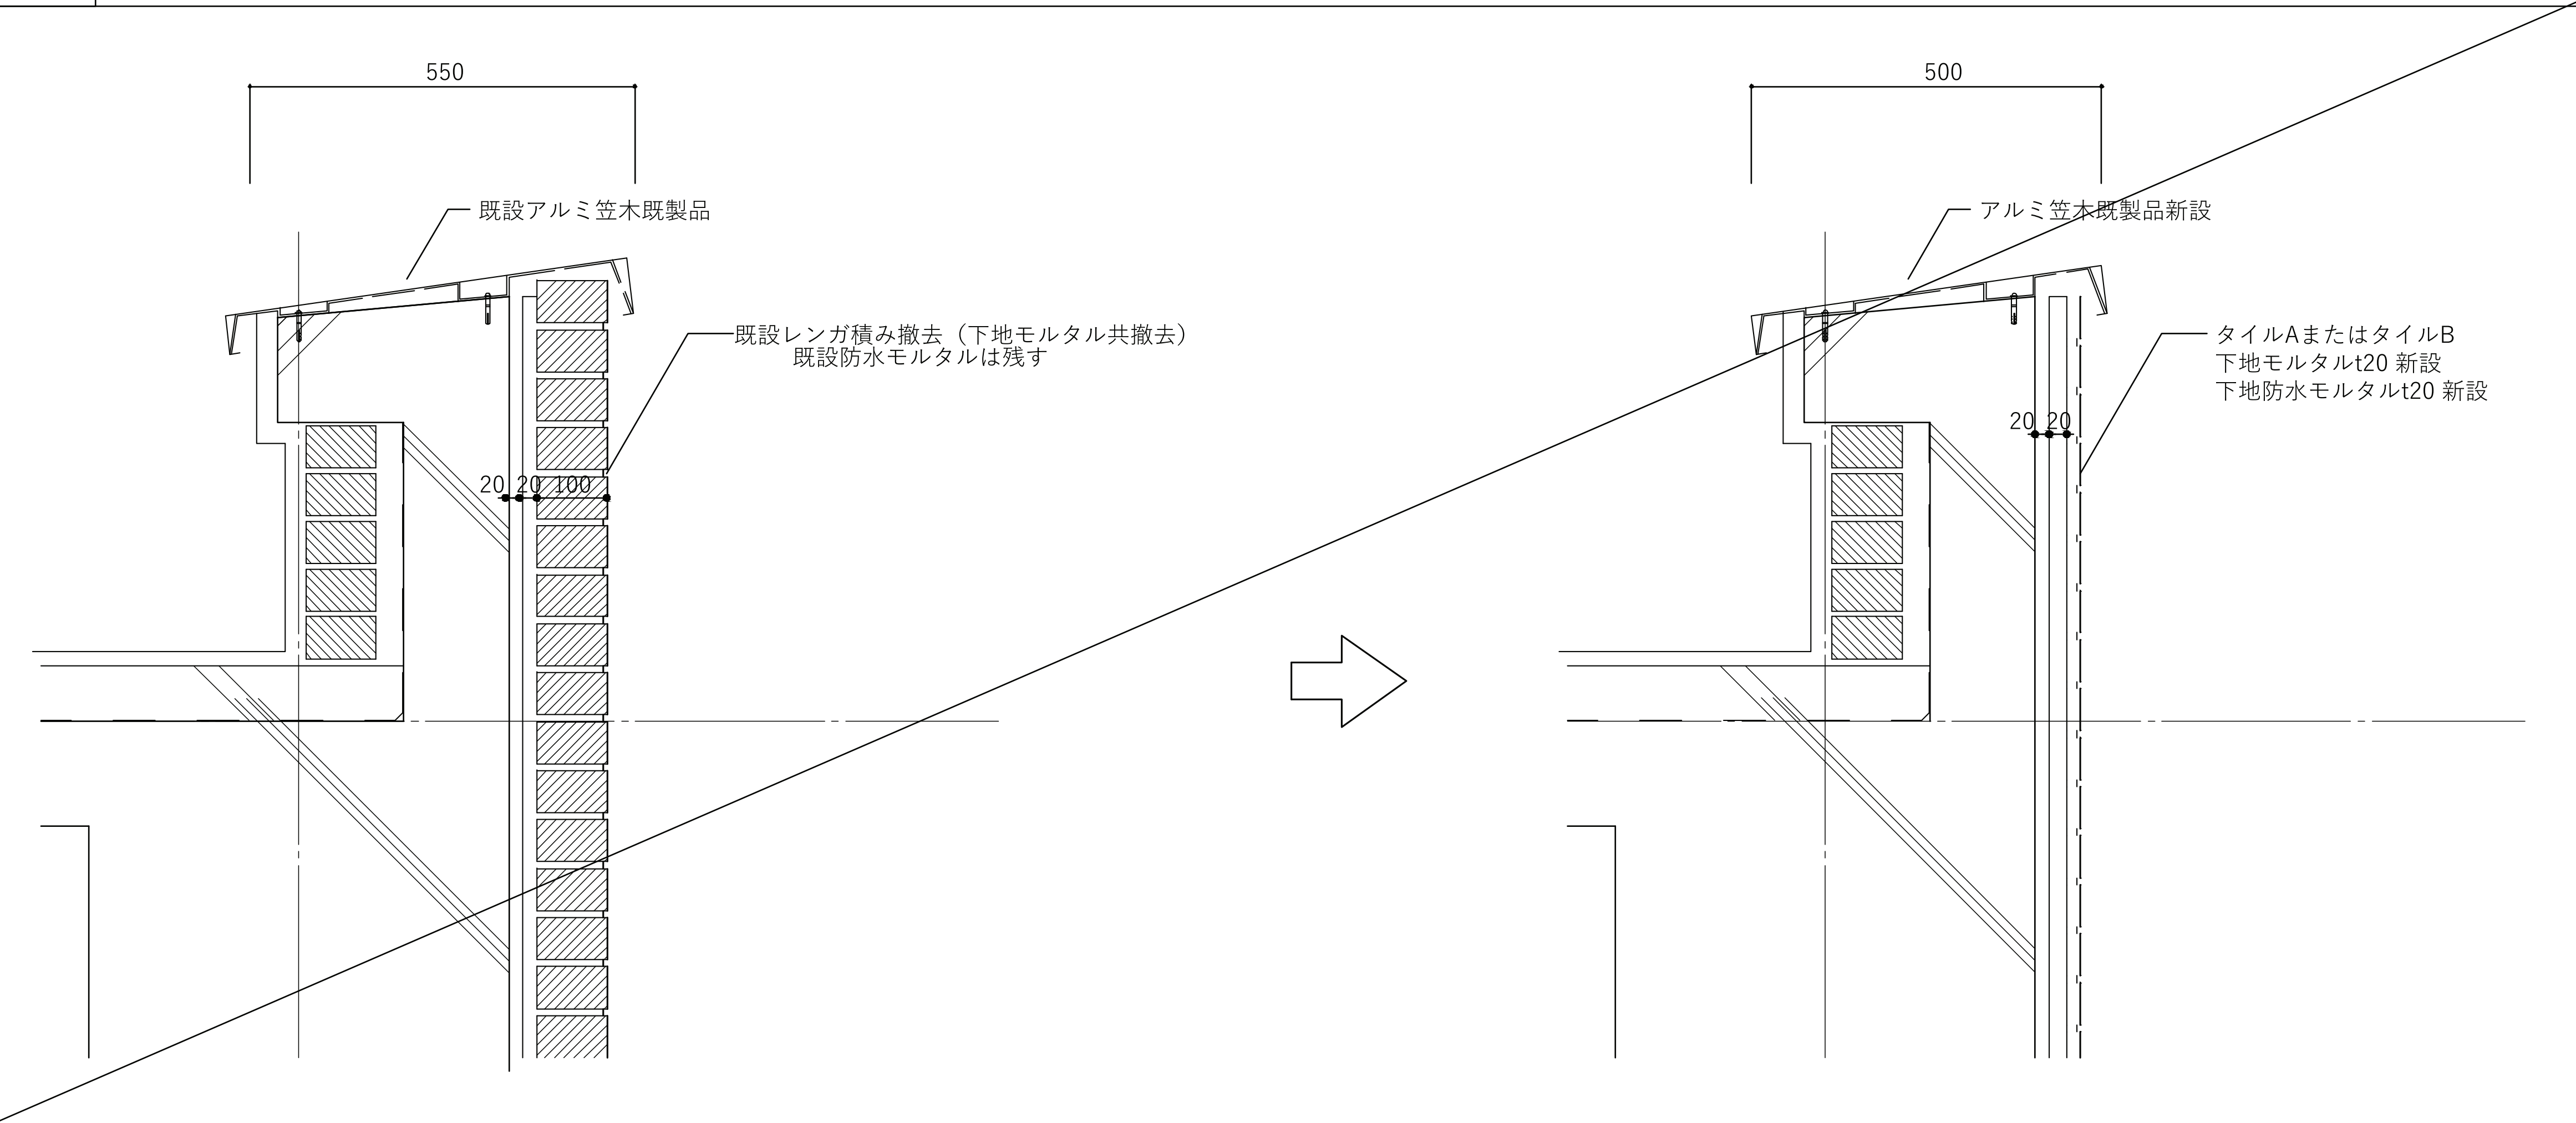

パラペット部 2　1/10

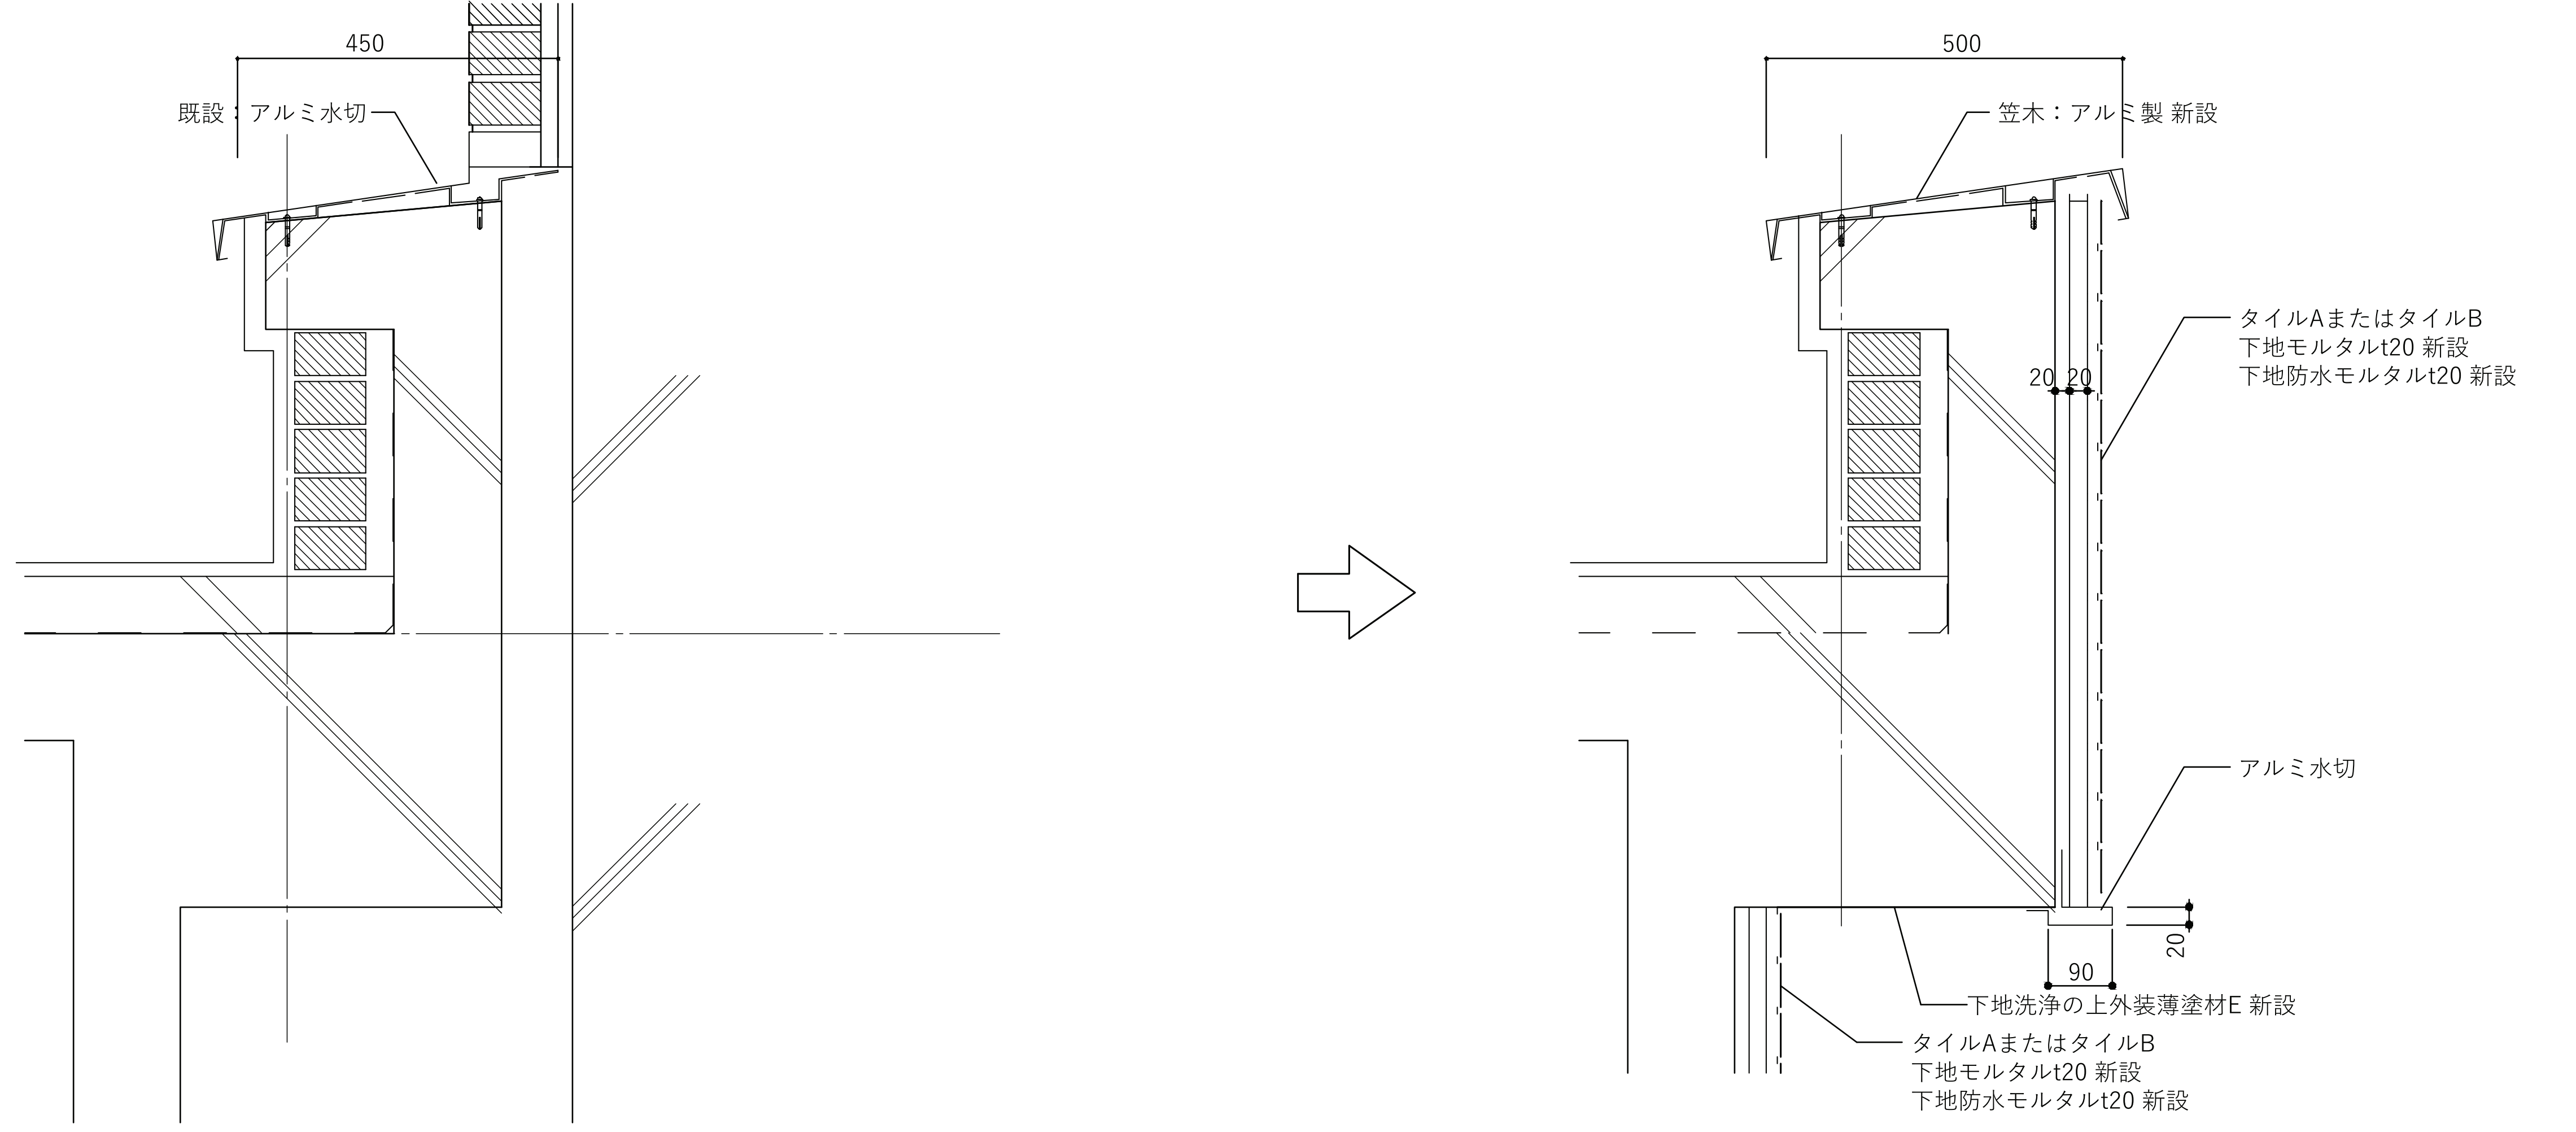

壁面部　1/10

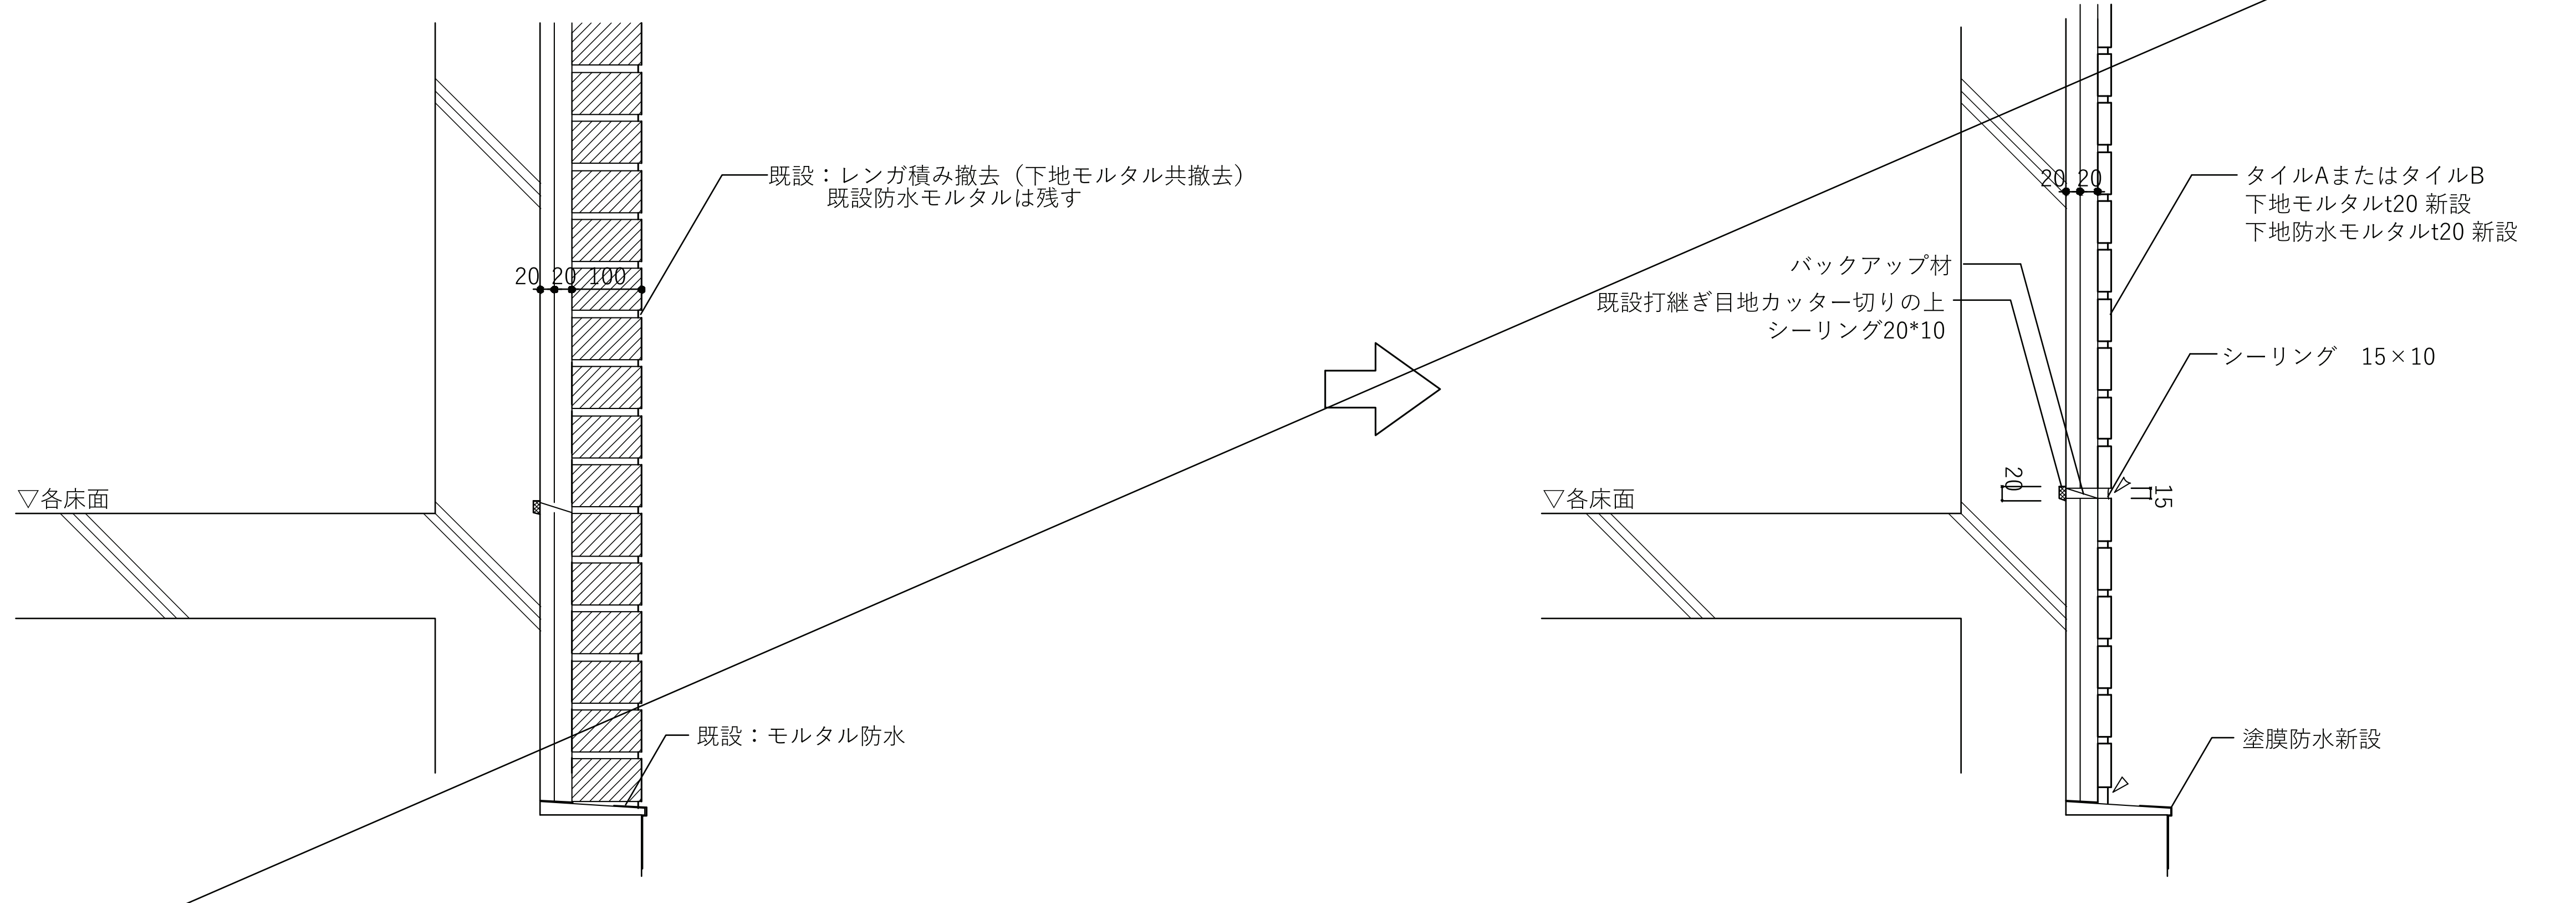

明石市政策局 プロジェクト推進室

SHOWA SEKKEI
株式会社昭和設計
久保　岳
一級建築士　大臣登録第310130号

旧市立図書館解体工事			
A	意匠	最終版	2026.09.30
92	【改修】県立図書館外壁改修図 2	見積版	2026.07.16
		最終契約版	

(2023年版)

※A3用紙サイズの場合 A1用紙サイズの1/2縮尺

平面詳細図 1/100

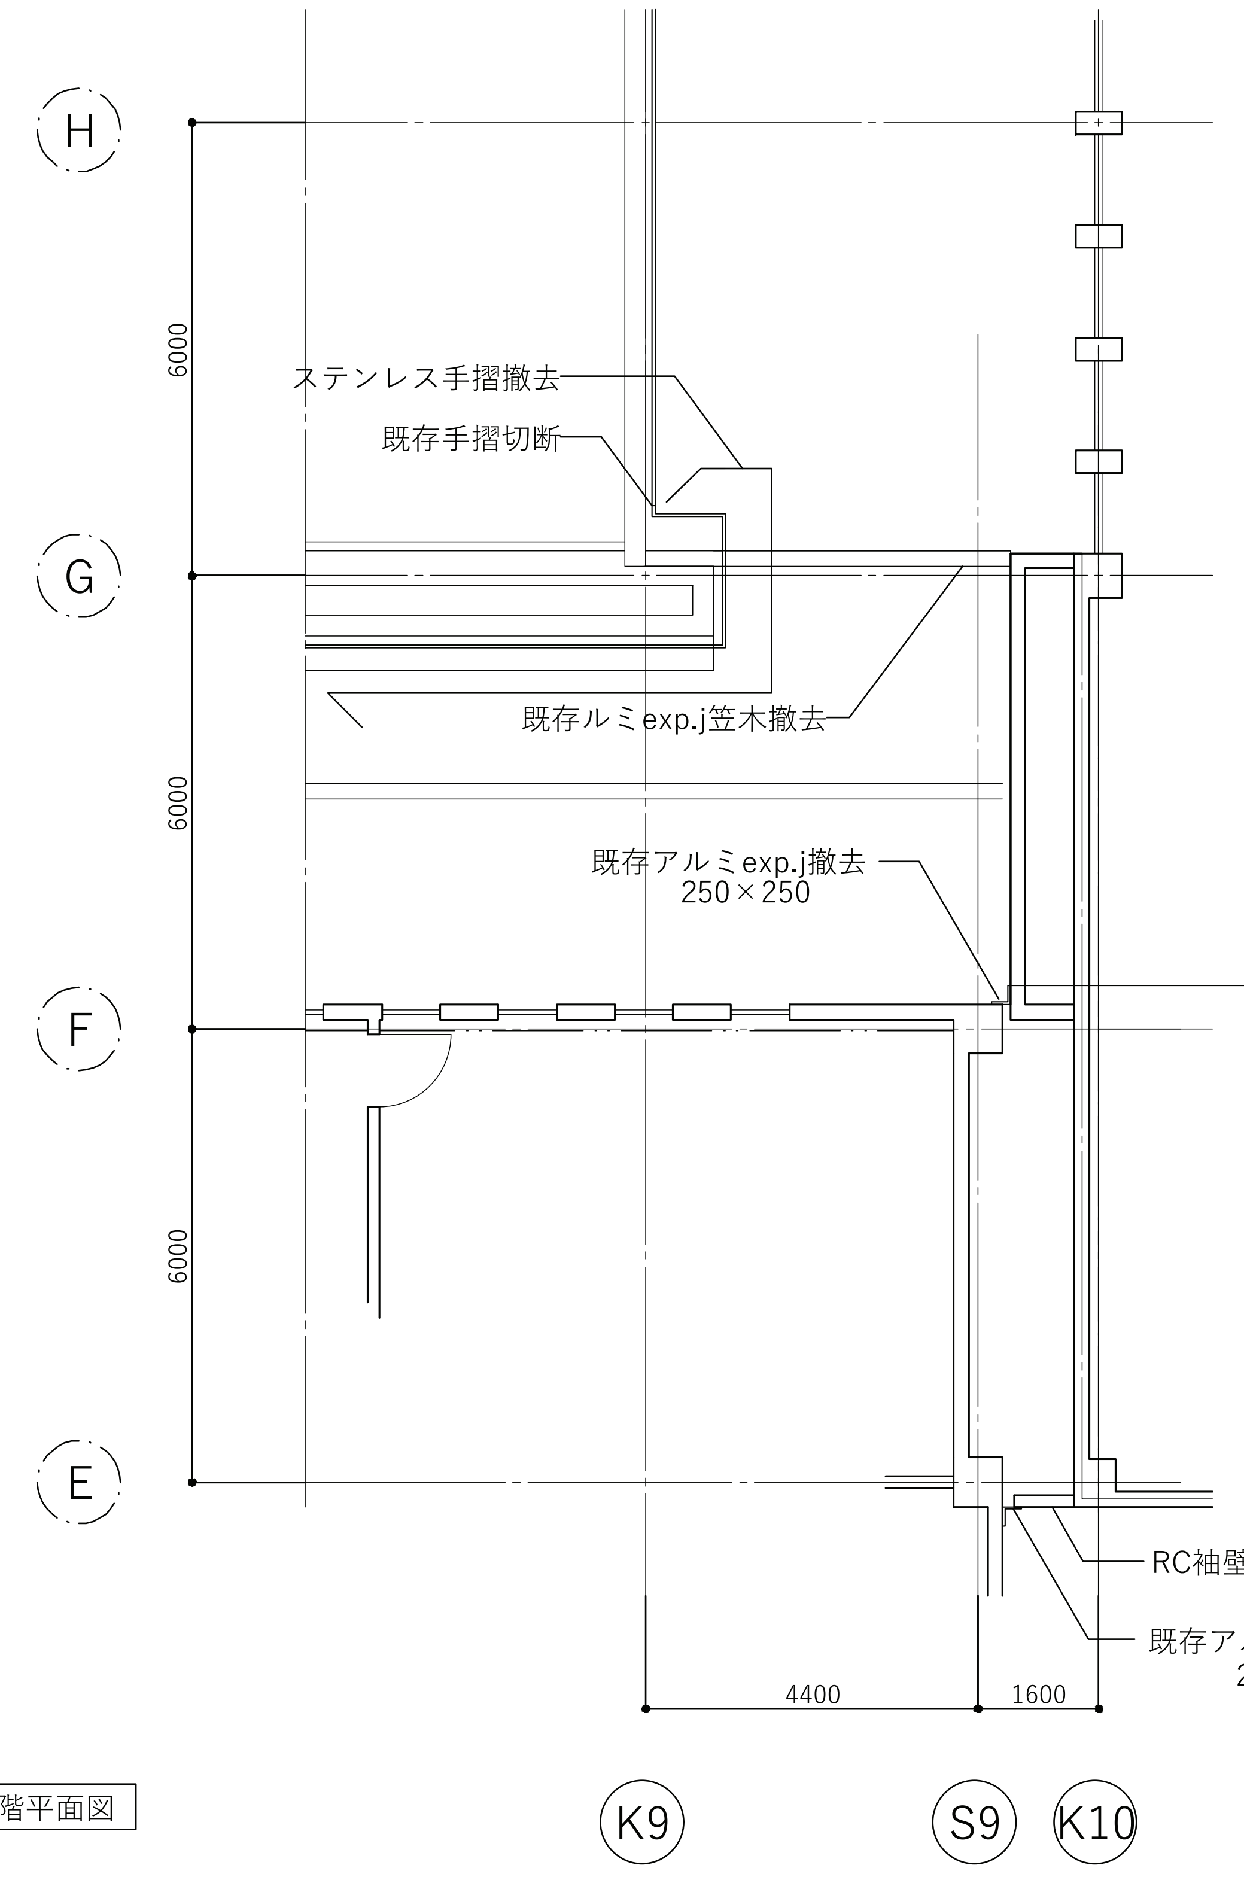

改修前 2 階平面図

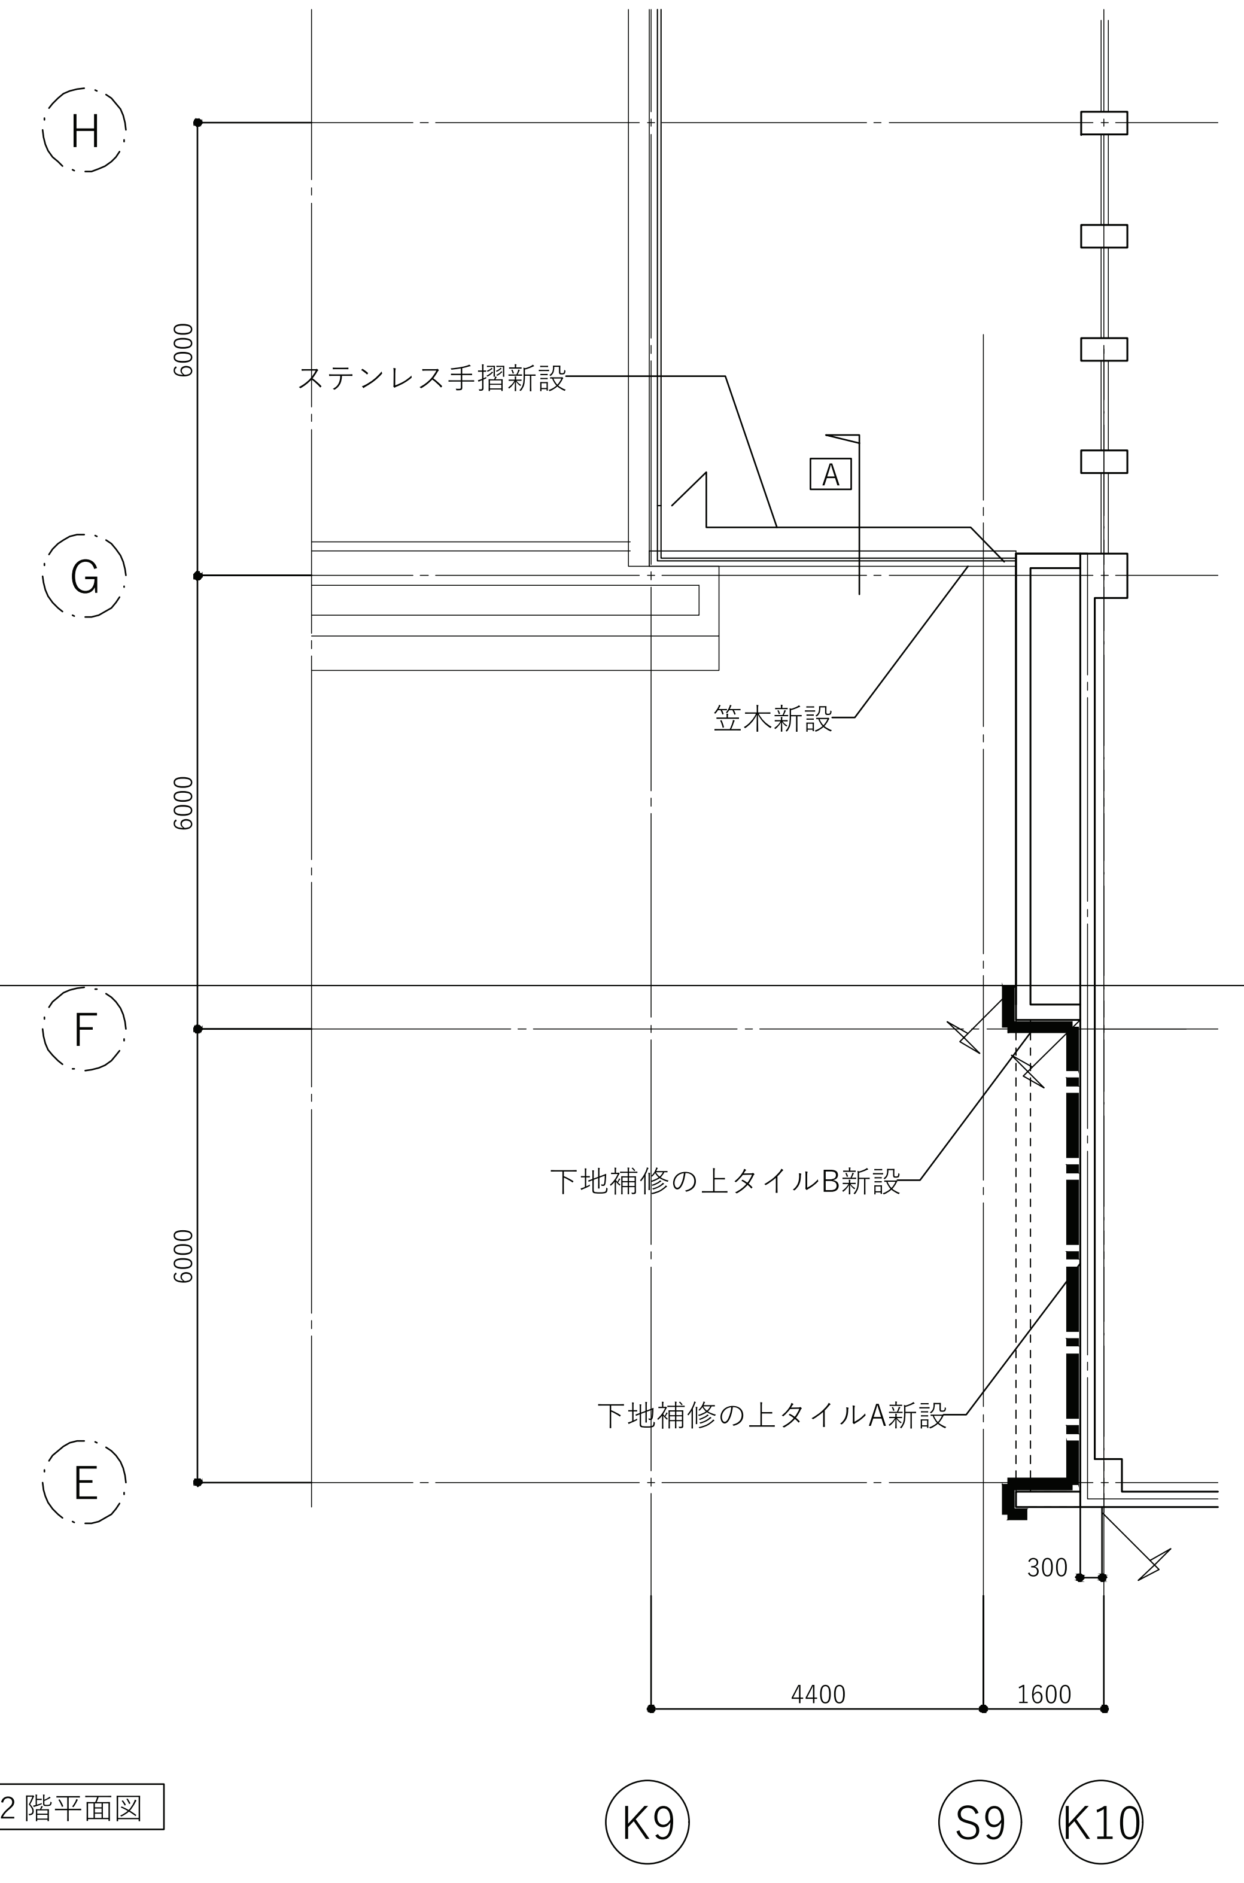

改修後 2 階平面図

県立図書館既設手摺 A断面（存置部）（参考図） 1/10

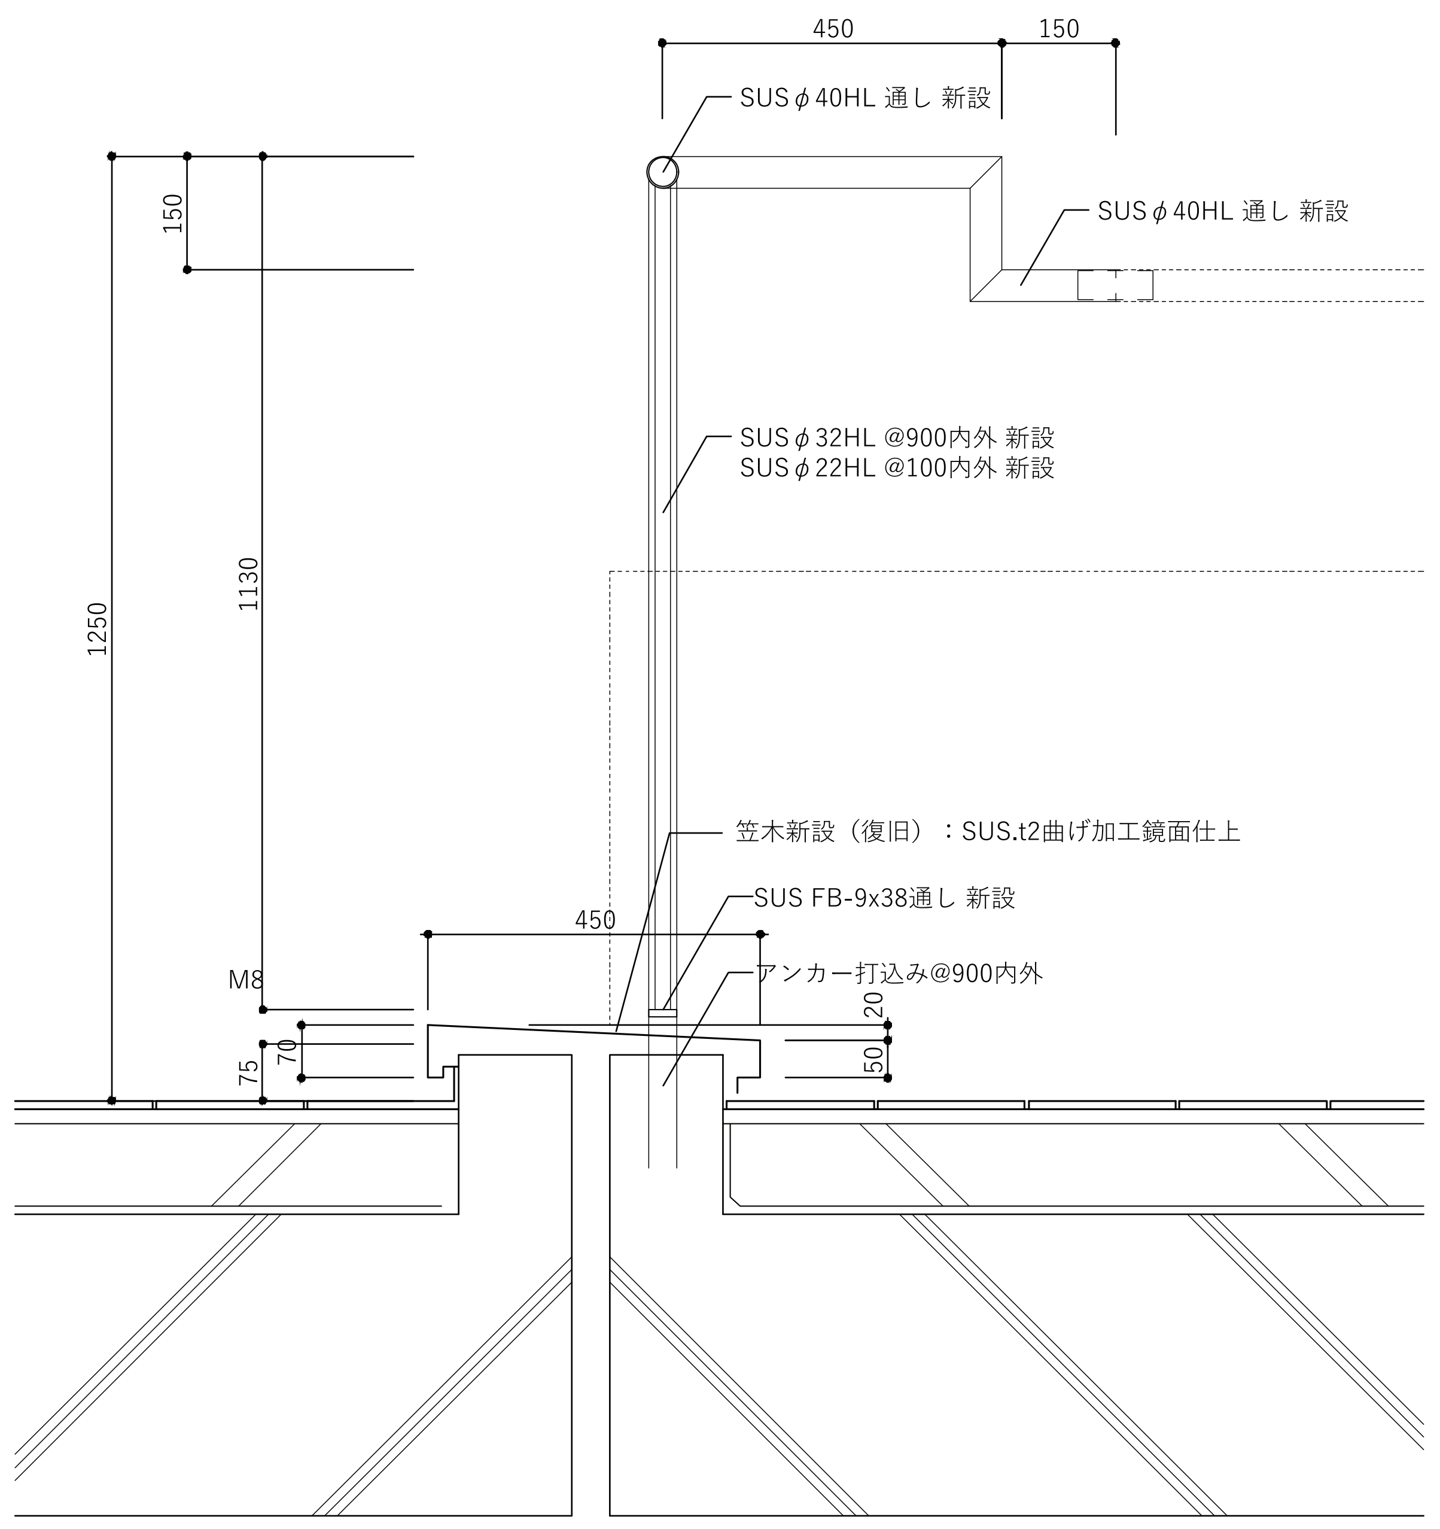

県立図書館既設手摺（存置部）（参考図） 1/10

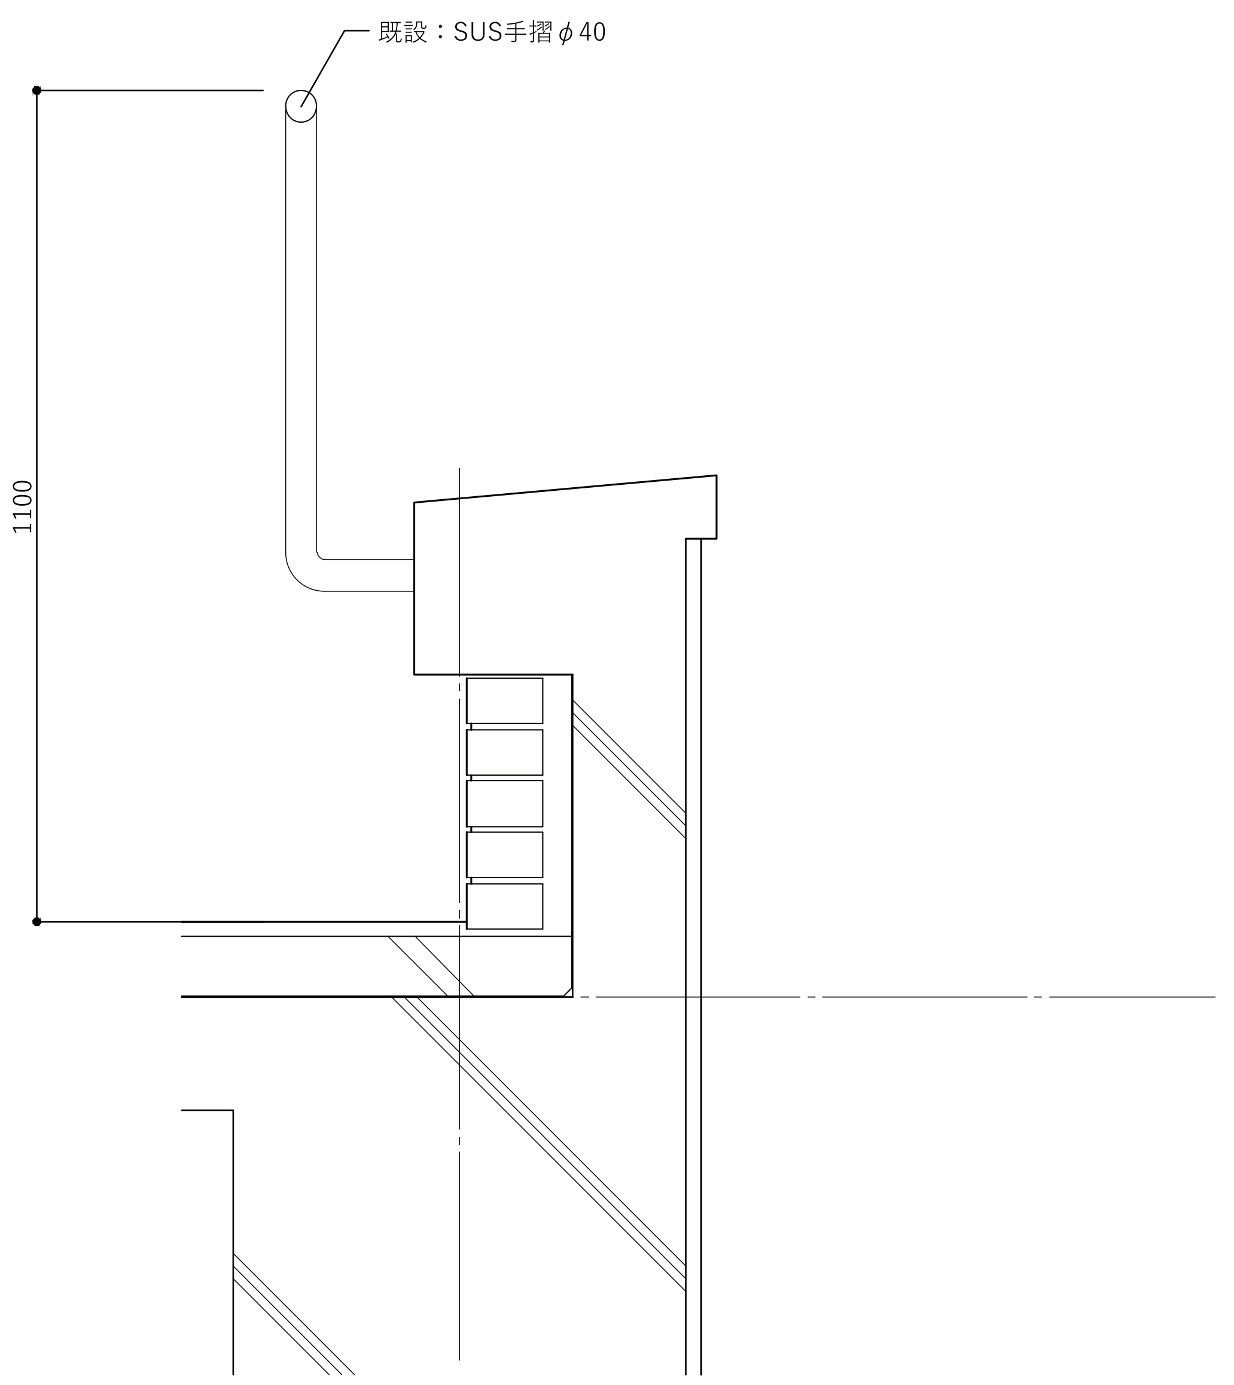

明石市政策局 プロジェクト推進室

SHOWA SEKKEI
株式会社昭和設計
久保　岳
一級建築士　大臣登録第310130号

旧市立図書館解体工事			
A	意匠	最終版	2026.09.30
93	【改修】県立図書館外壁改修図 3	見積版	2026.07.16
		最終契約版	

（2023年版）

※A3用紙サイズの場合 A1用紙サイズの1/2縮尺

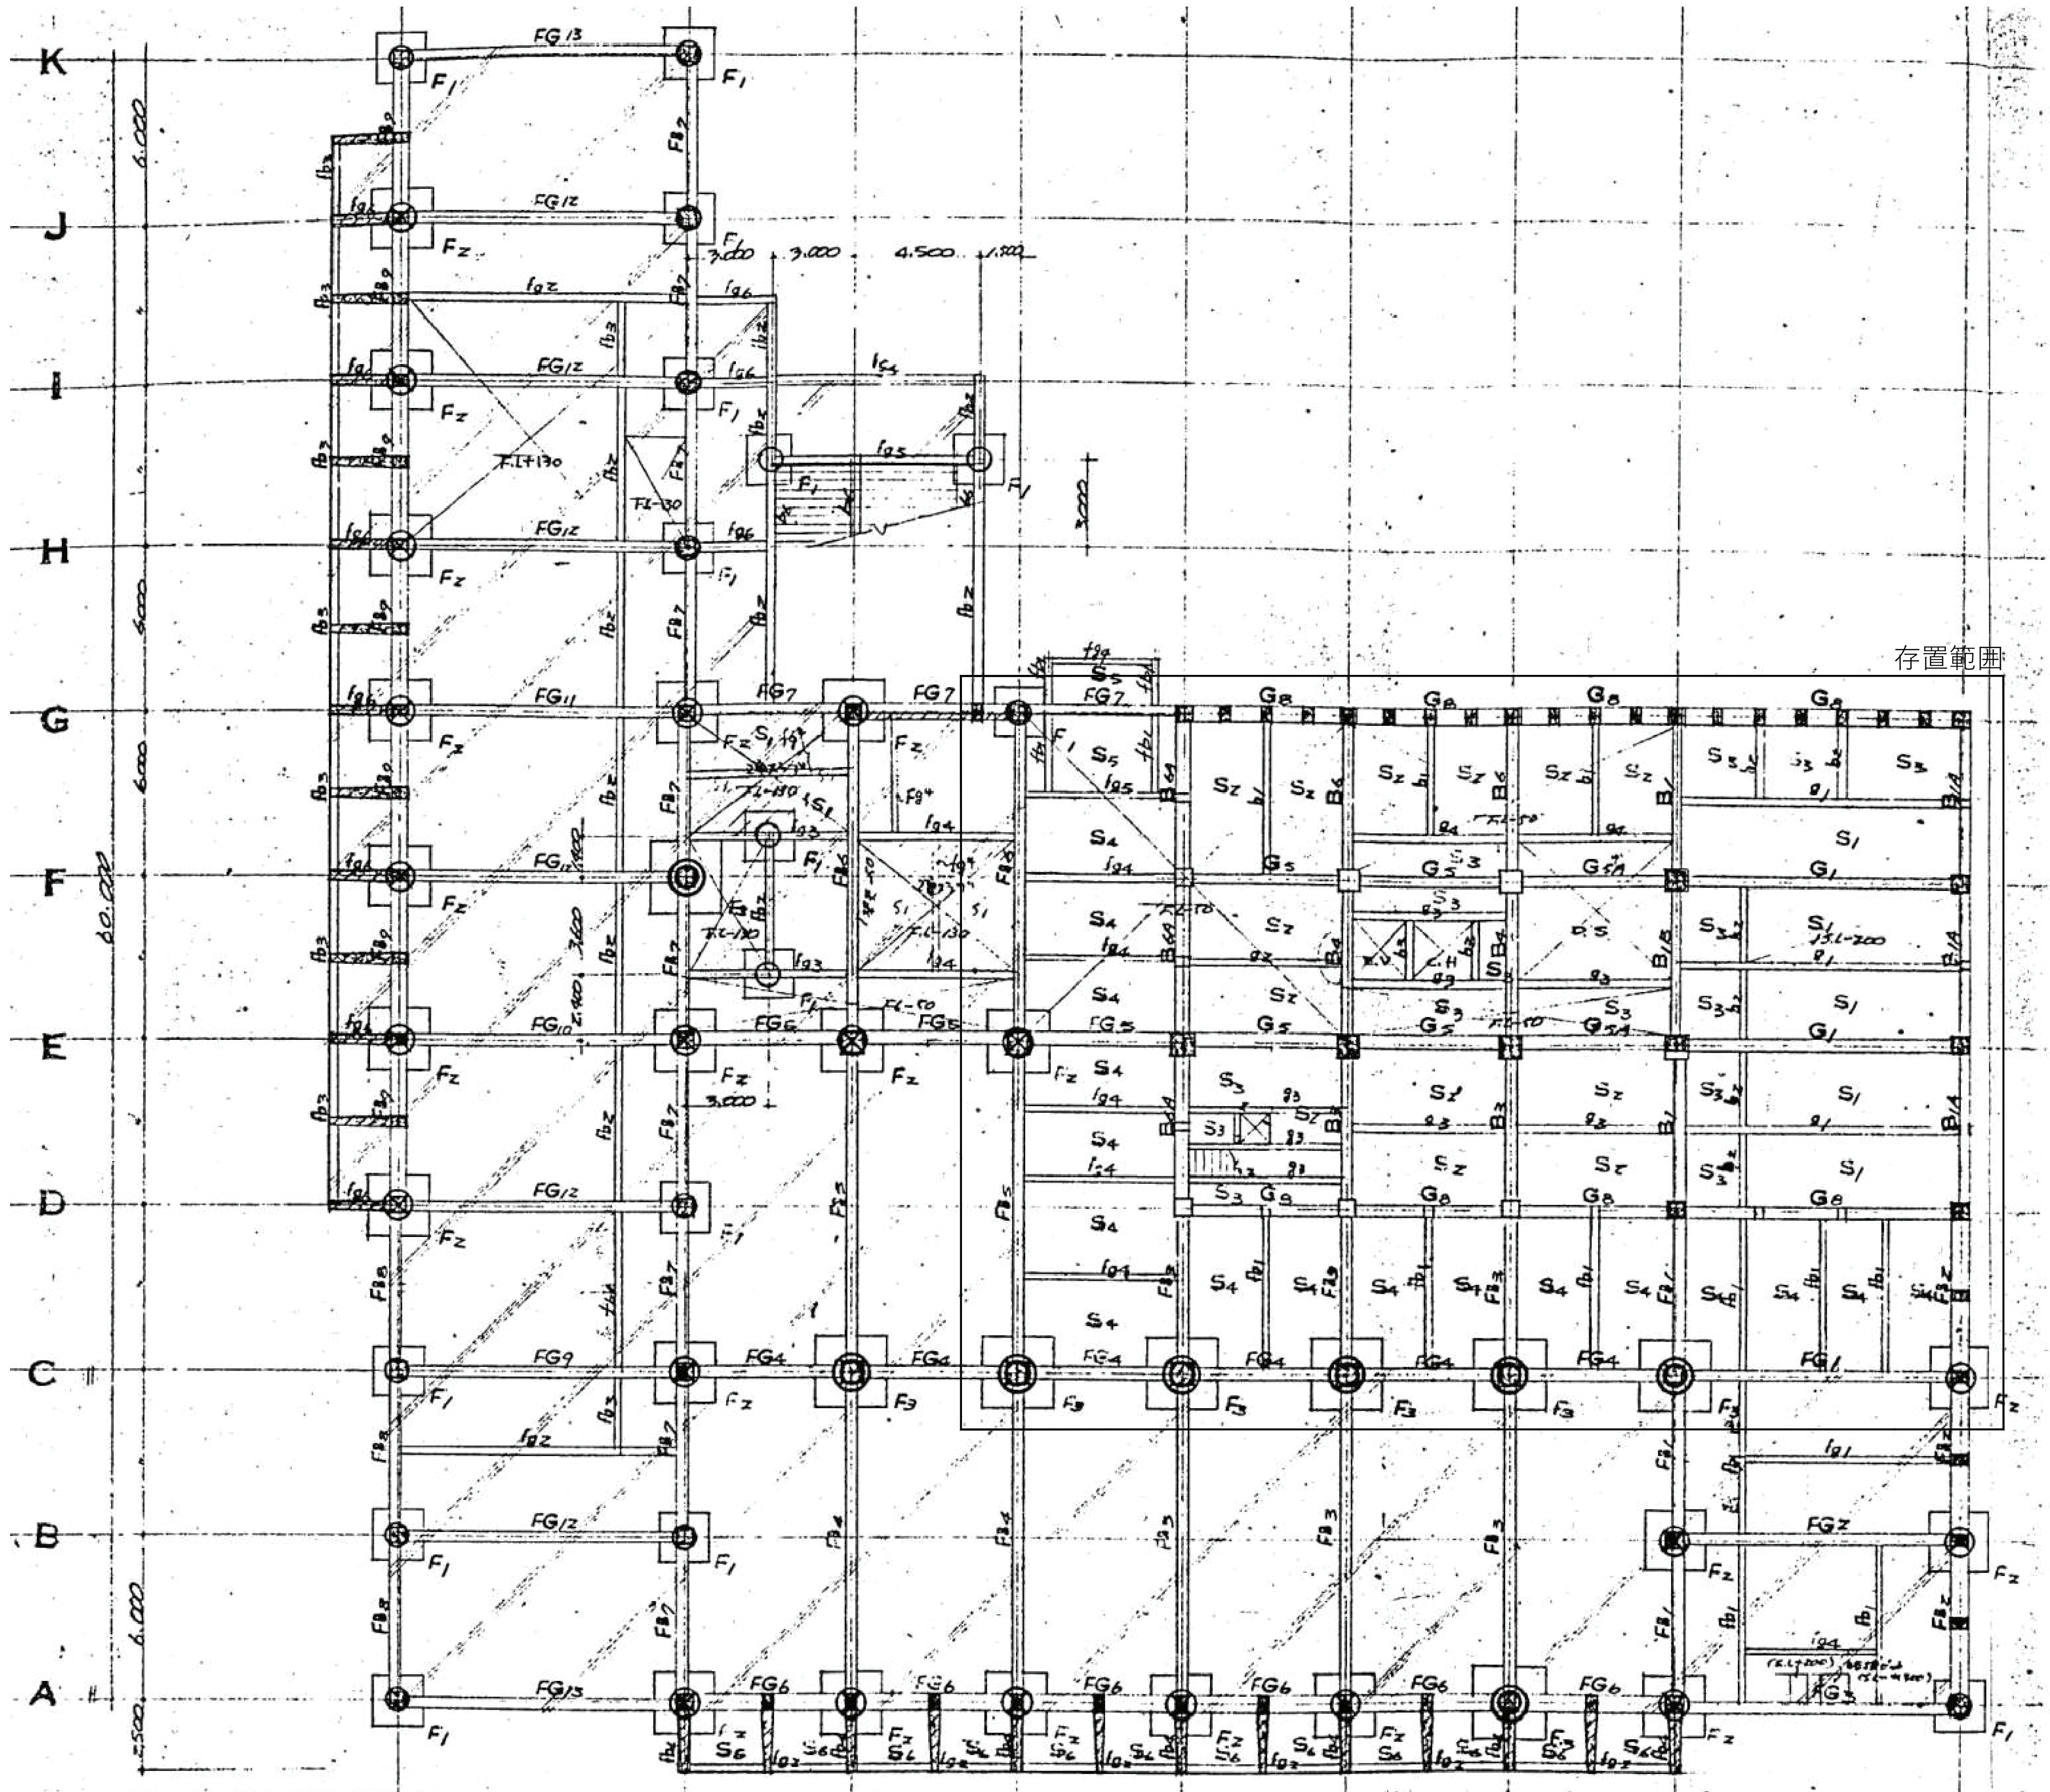

1階 伏図

杭 伏図

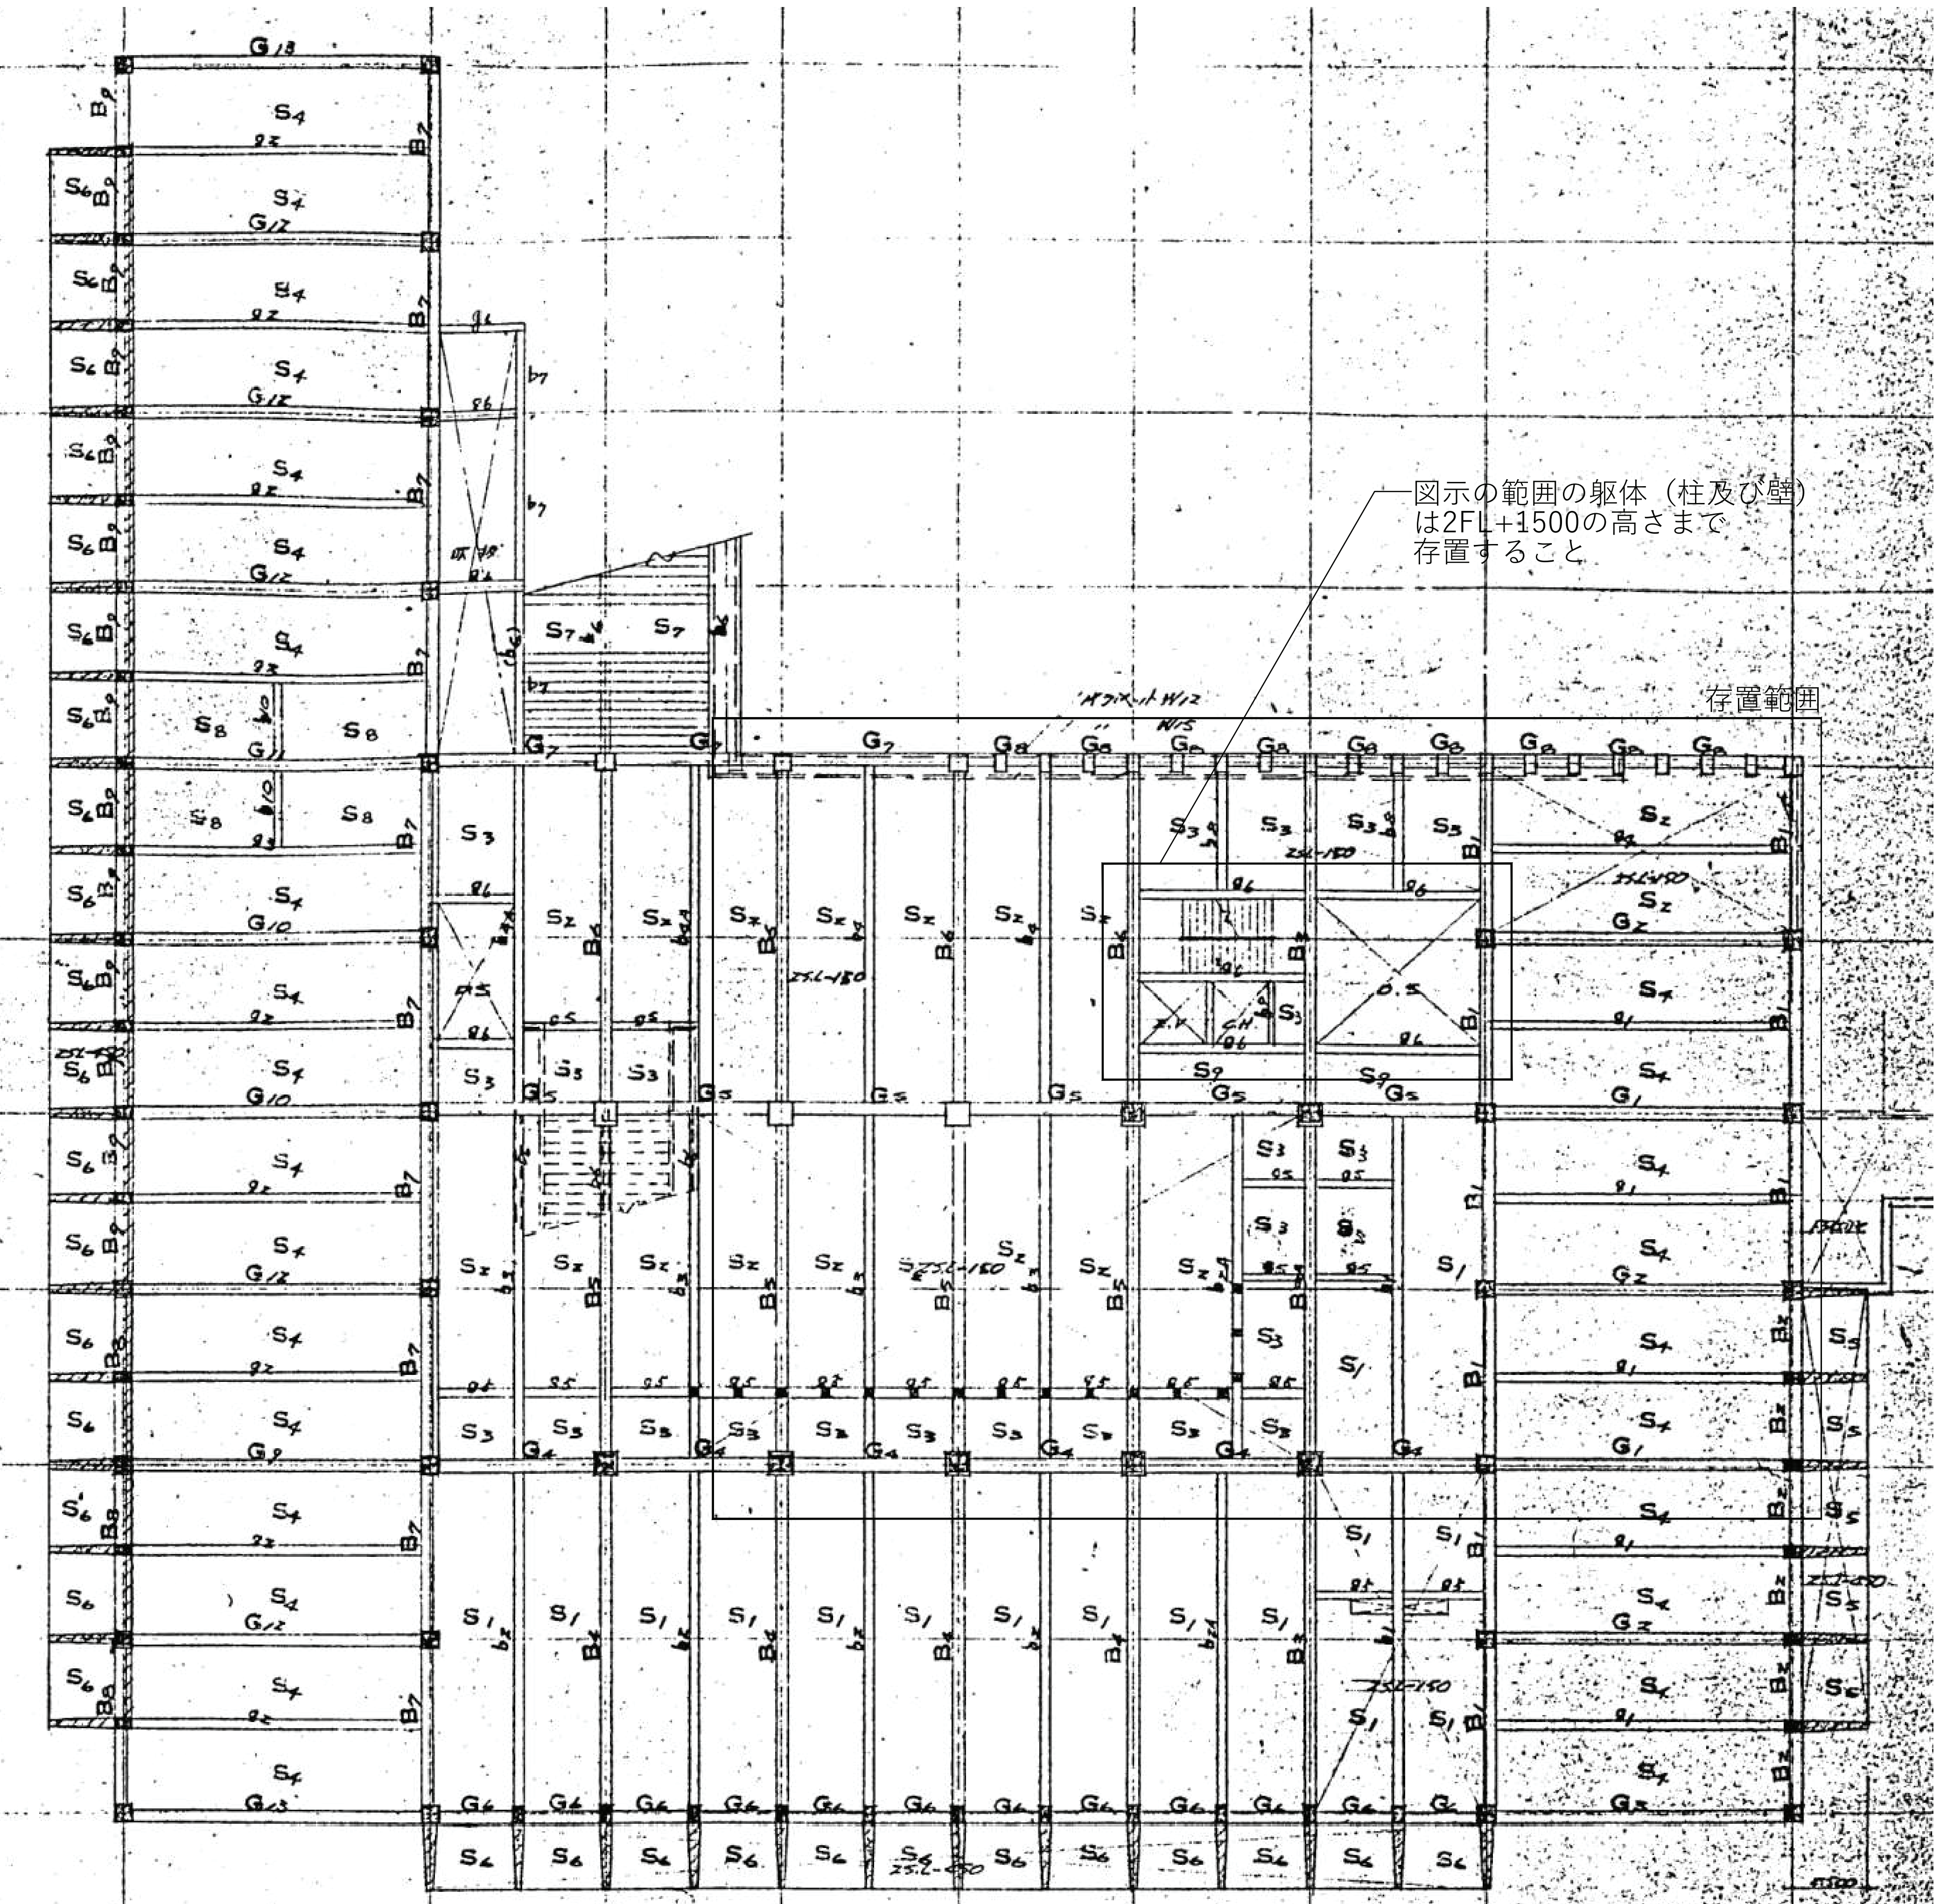

図示の範囲の躯体（柱及び壁）は2FL+1500の高さまで存置すること

2 階 伏図

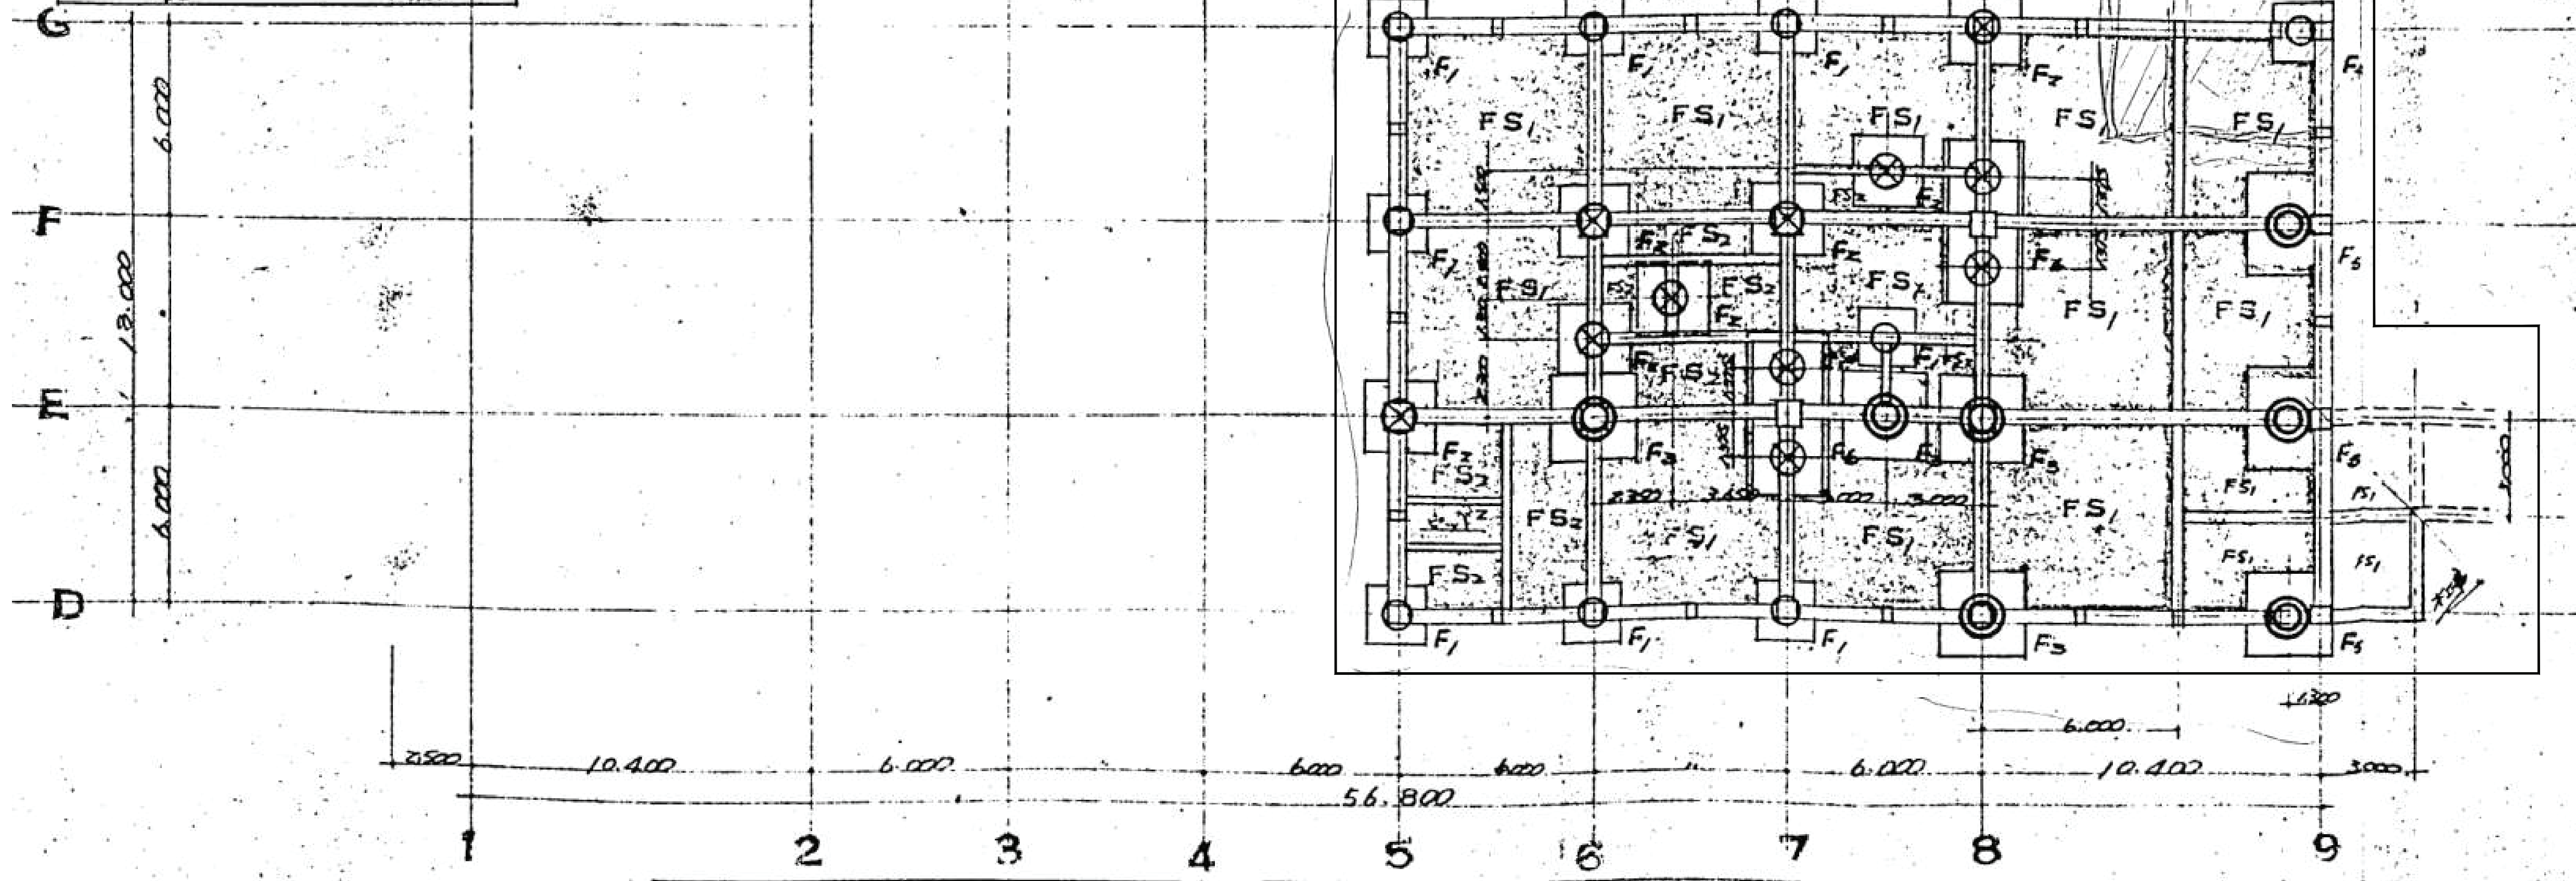

基礎 伏図

杭 伏図

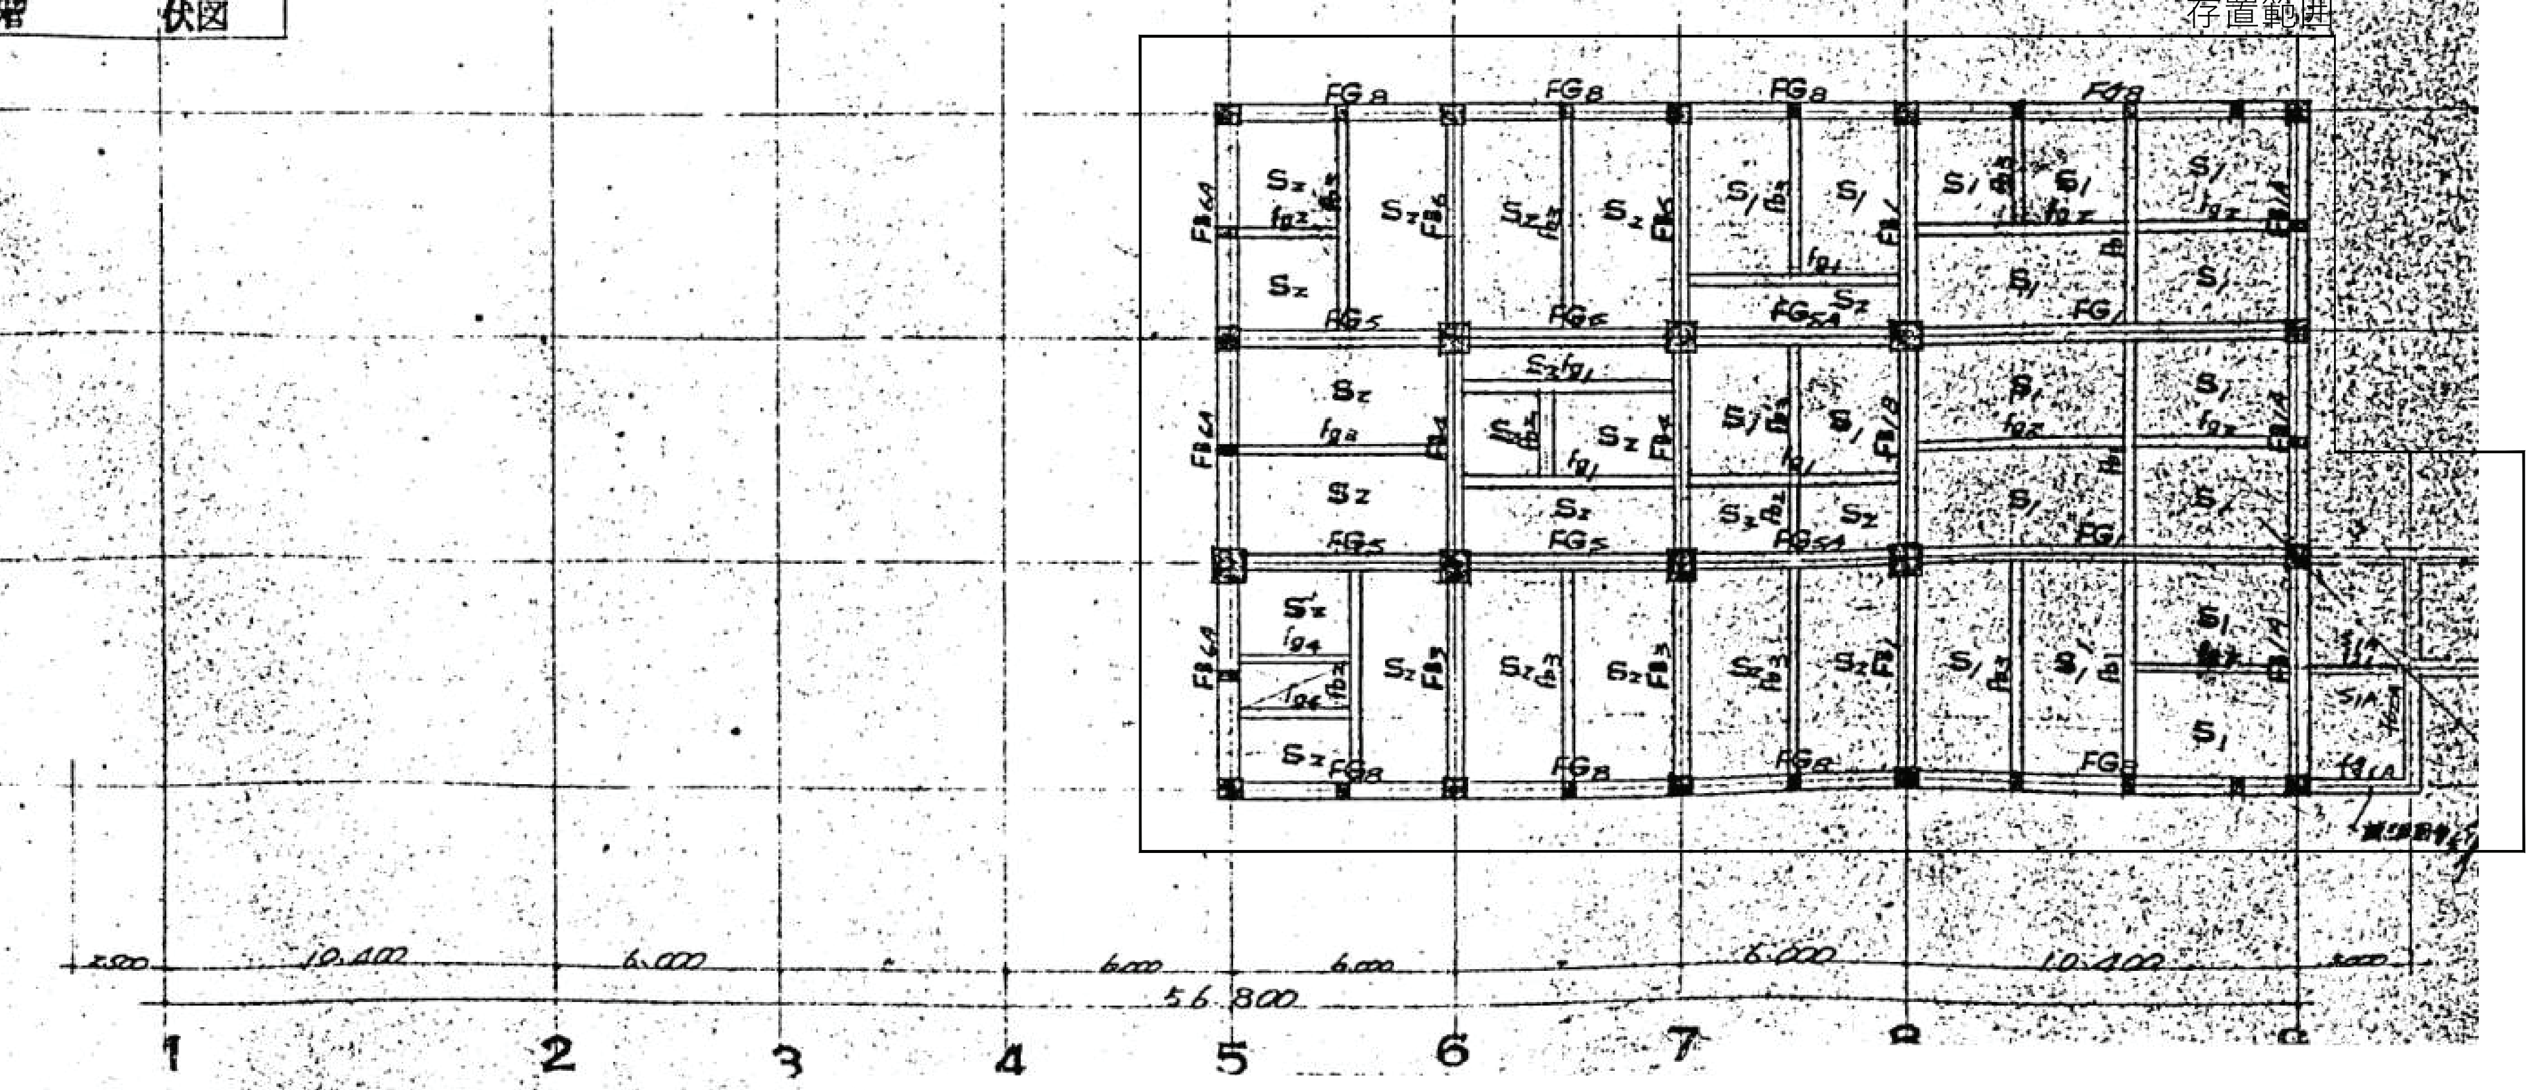

B 階 伏図

杭 凡 例		
◎	杭径 φ1,300 [illegible]	計15本
⊗	〃 φ1,100 〃	〃 35本
○	〃 φ1,000 〃	〃 25本

一般事項		
1	コンクリート	C210 (Fc=210 kg/cm²)　C135 (Fc=135 kg/cm²) [illegible] ◎150
2	鉄 筋	SR24 規格相当品 [illegible] 記すもの
		SD30 規格品 [illegible] D[illegible] と記すもの (D19以上は圧接とする)
3	[illegible]	[illegible] ◎50 [illegible] ◎50
		[illegible] ◎50

▨	コンクリート増打部を示す
═══	立上りかべを示す

明石市政策局 プロジェクト推進室

SHOWA SEKKEI
株式会社昭和設計
久保 岳
一級建築士 大臣登録第310130号

旧市立図書館解体工事

B	構造	最終版	2026.09.30
01	【撤去】伏図 1	見積版	2026.07.16
	S=1/200	最終契約版	

(2023年版)

※A3用紙サイズの場合 A1用紙サイズの1/2縮尺

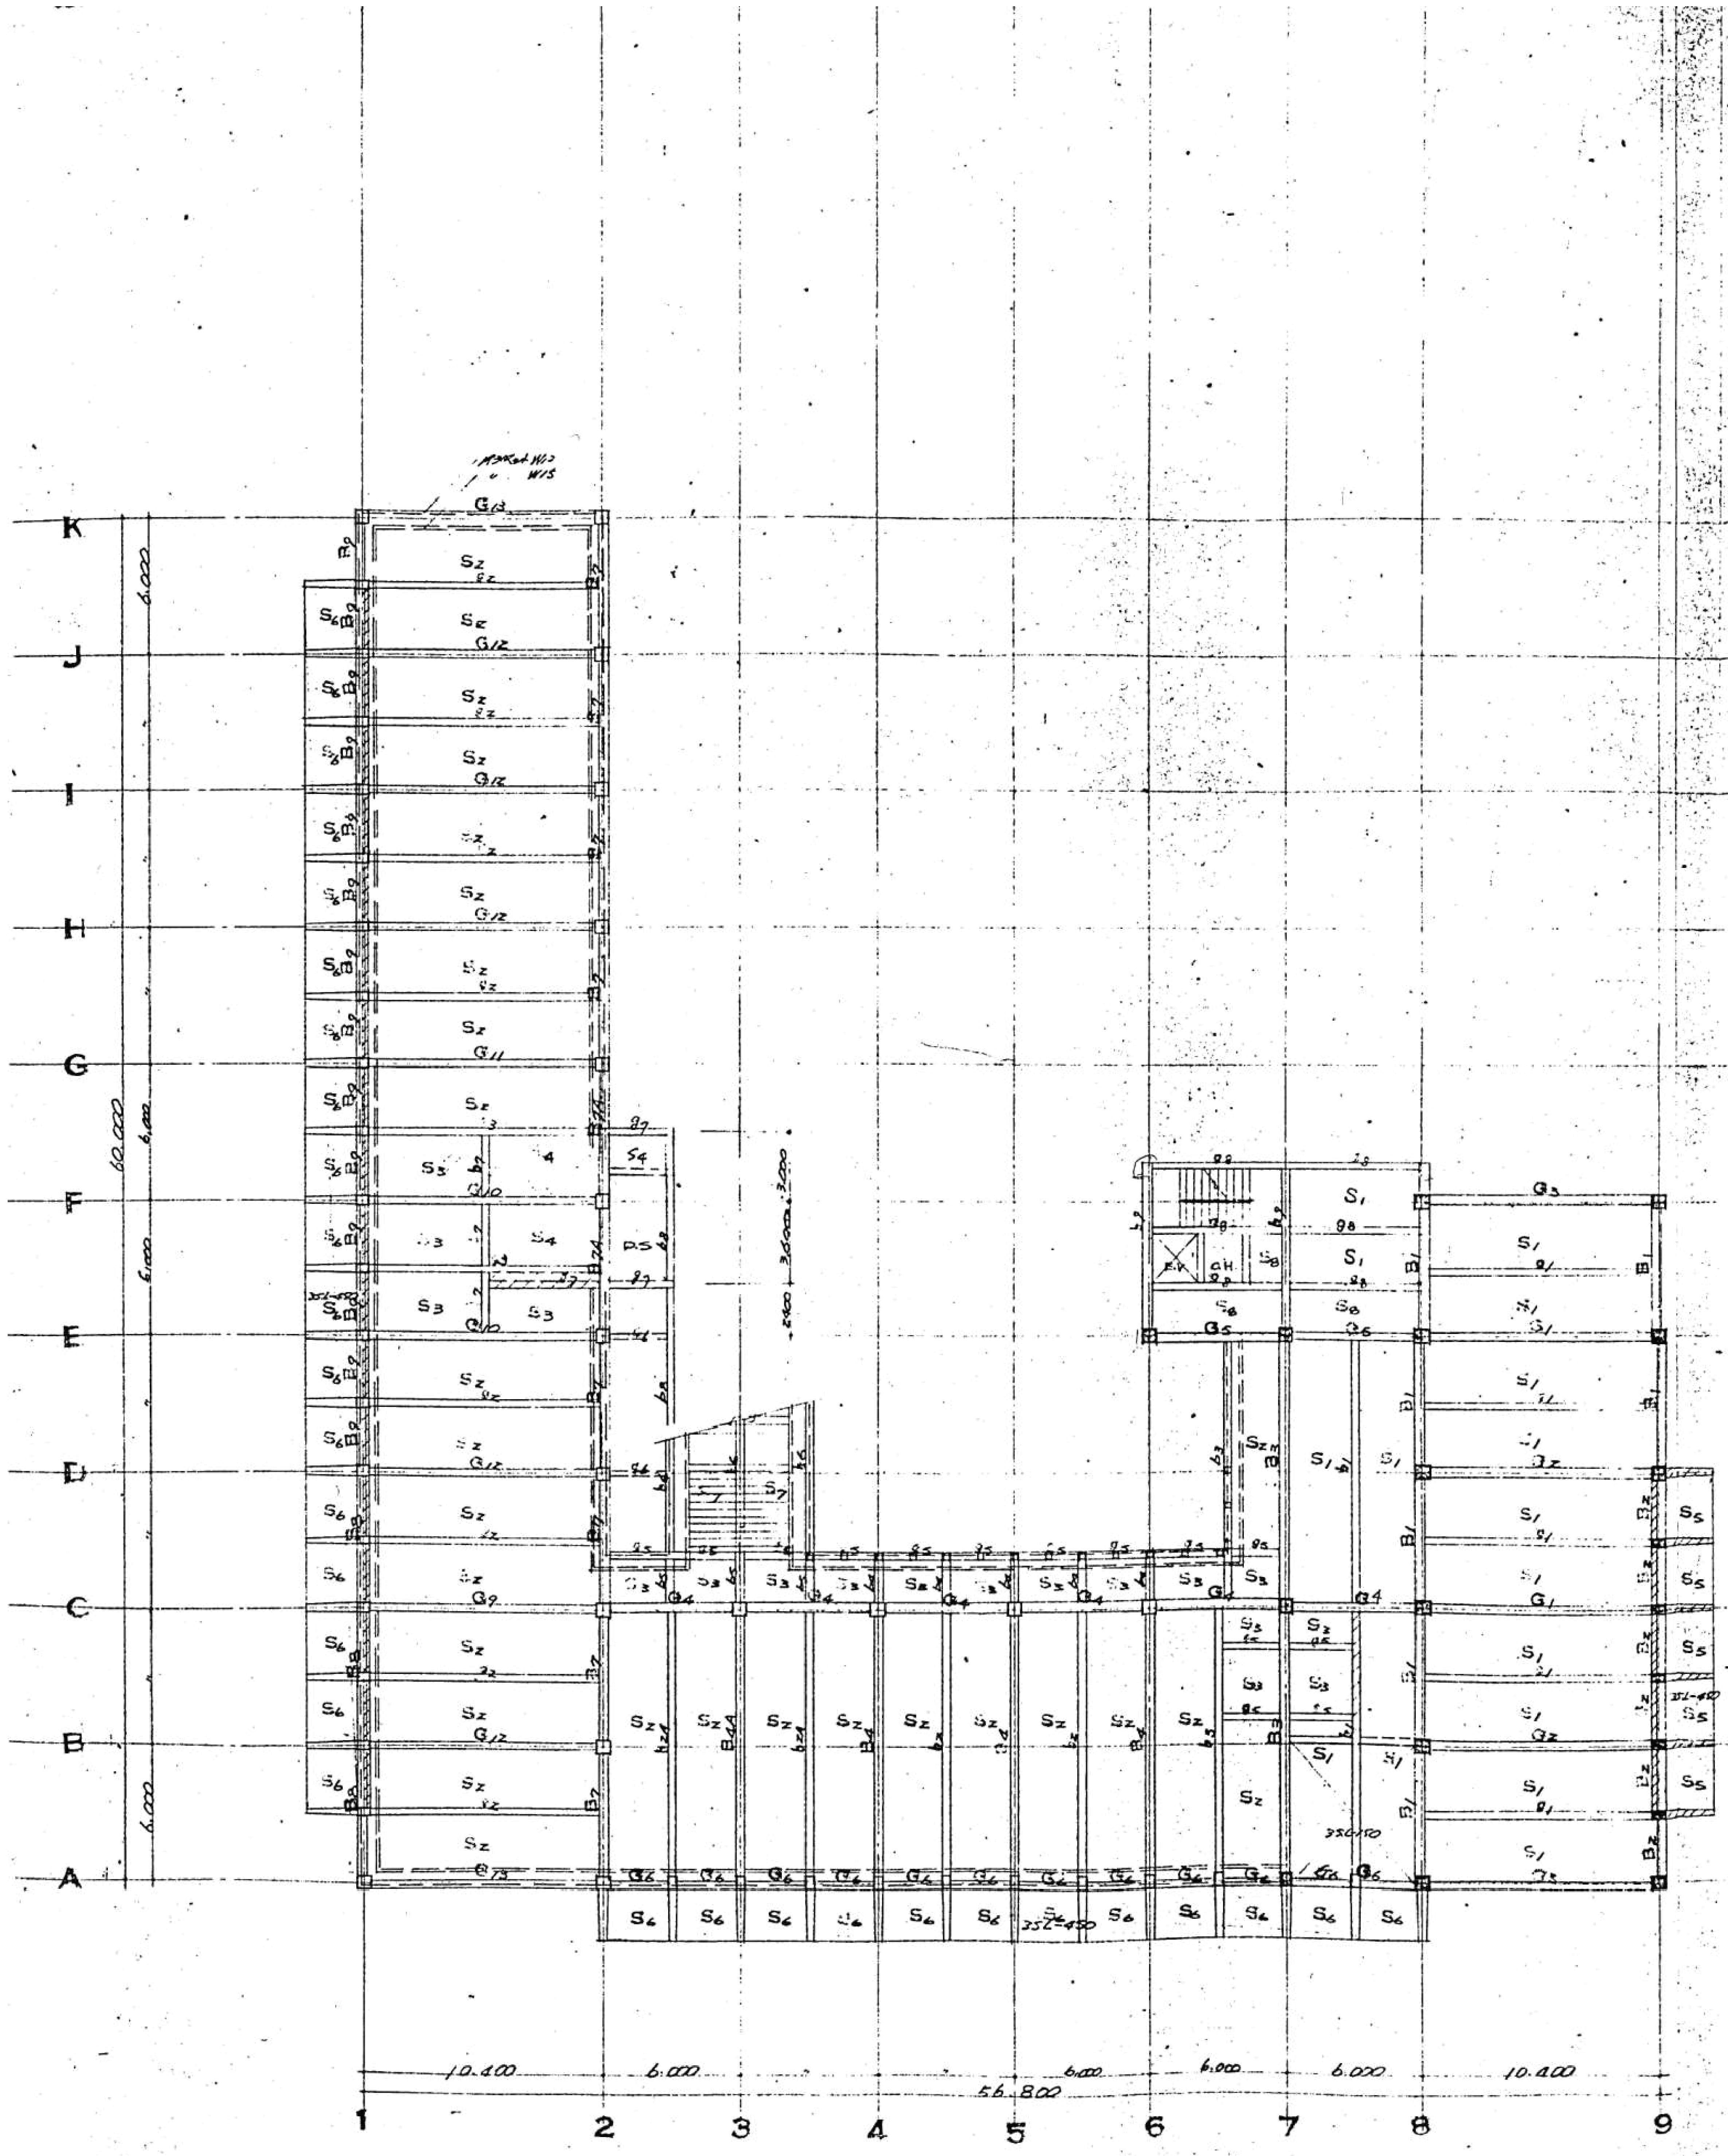

3 階 伏図

▨ コンクリート増打部を示す
〃 立上りかべを示す

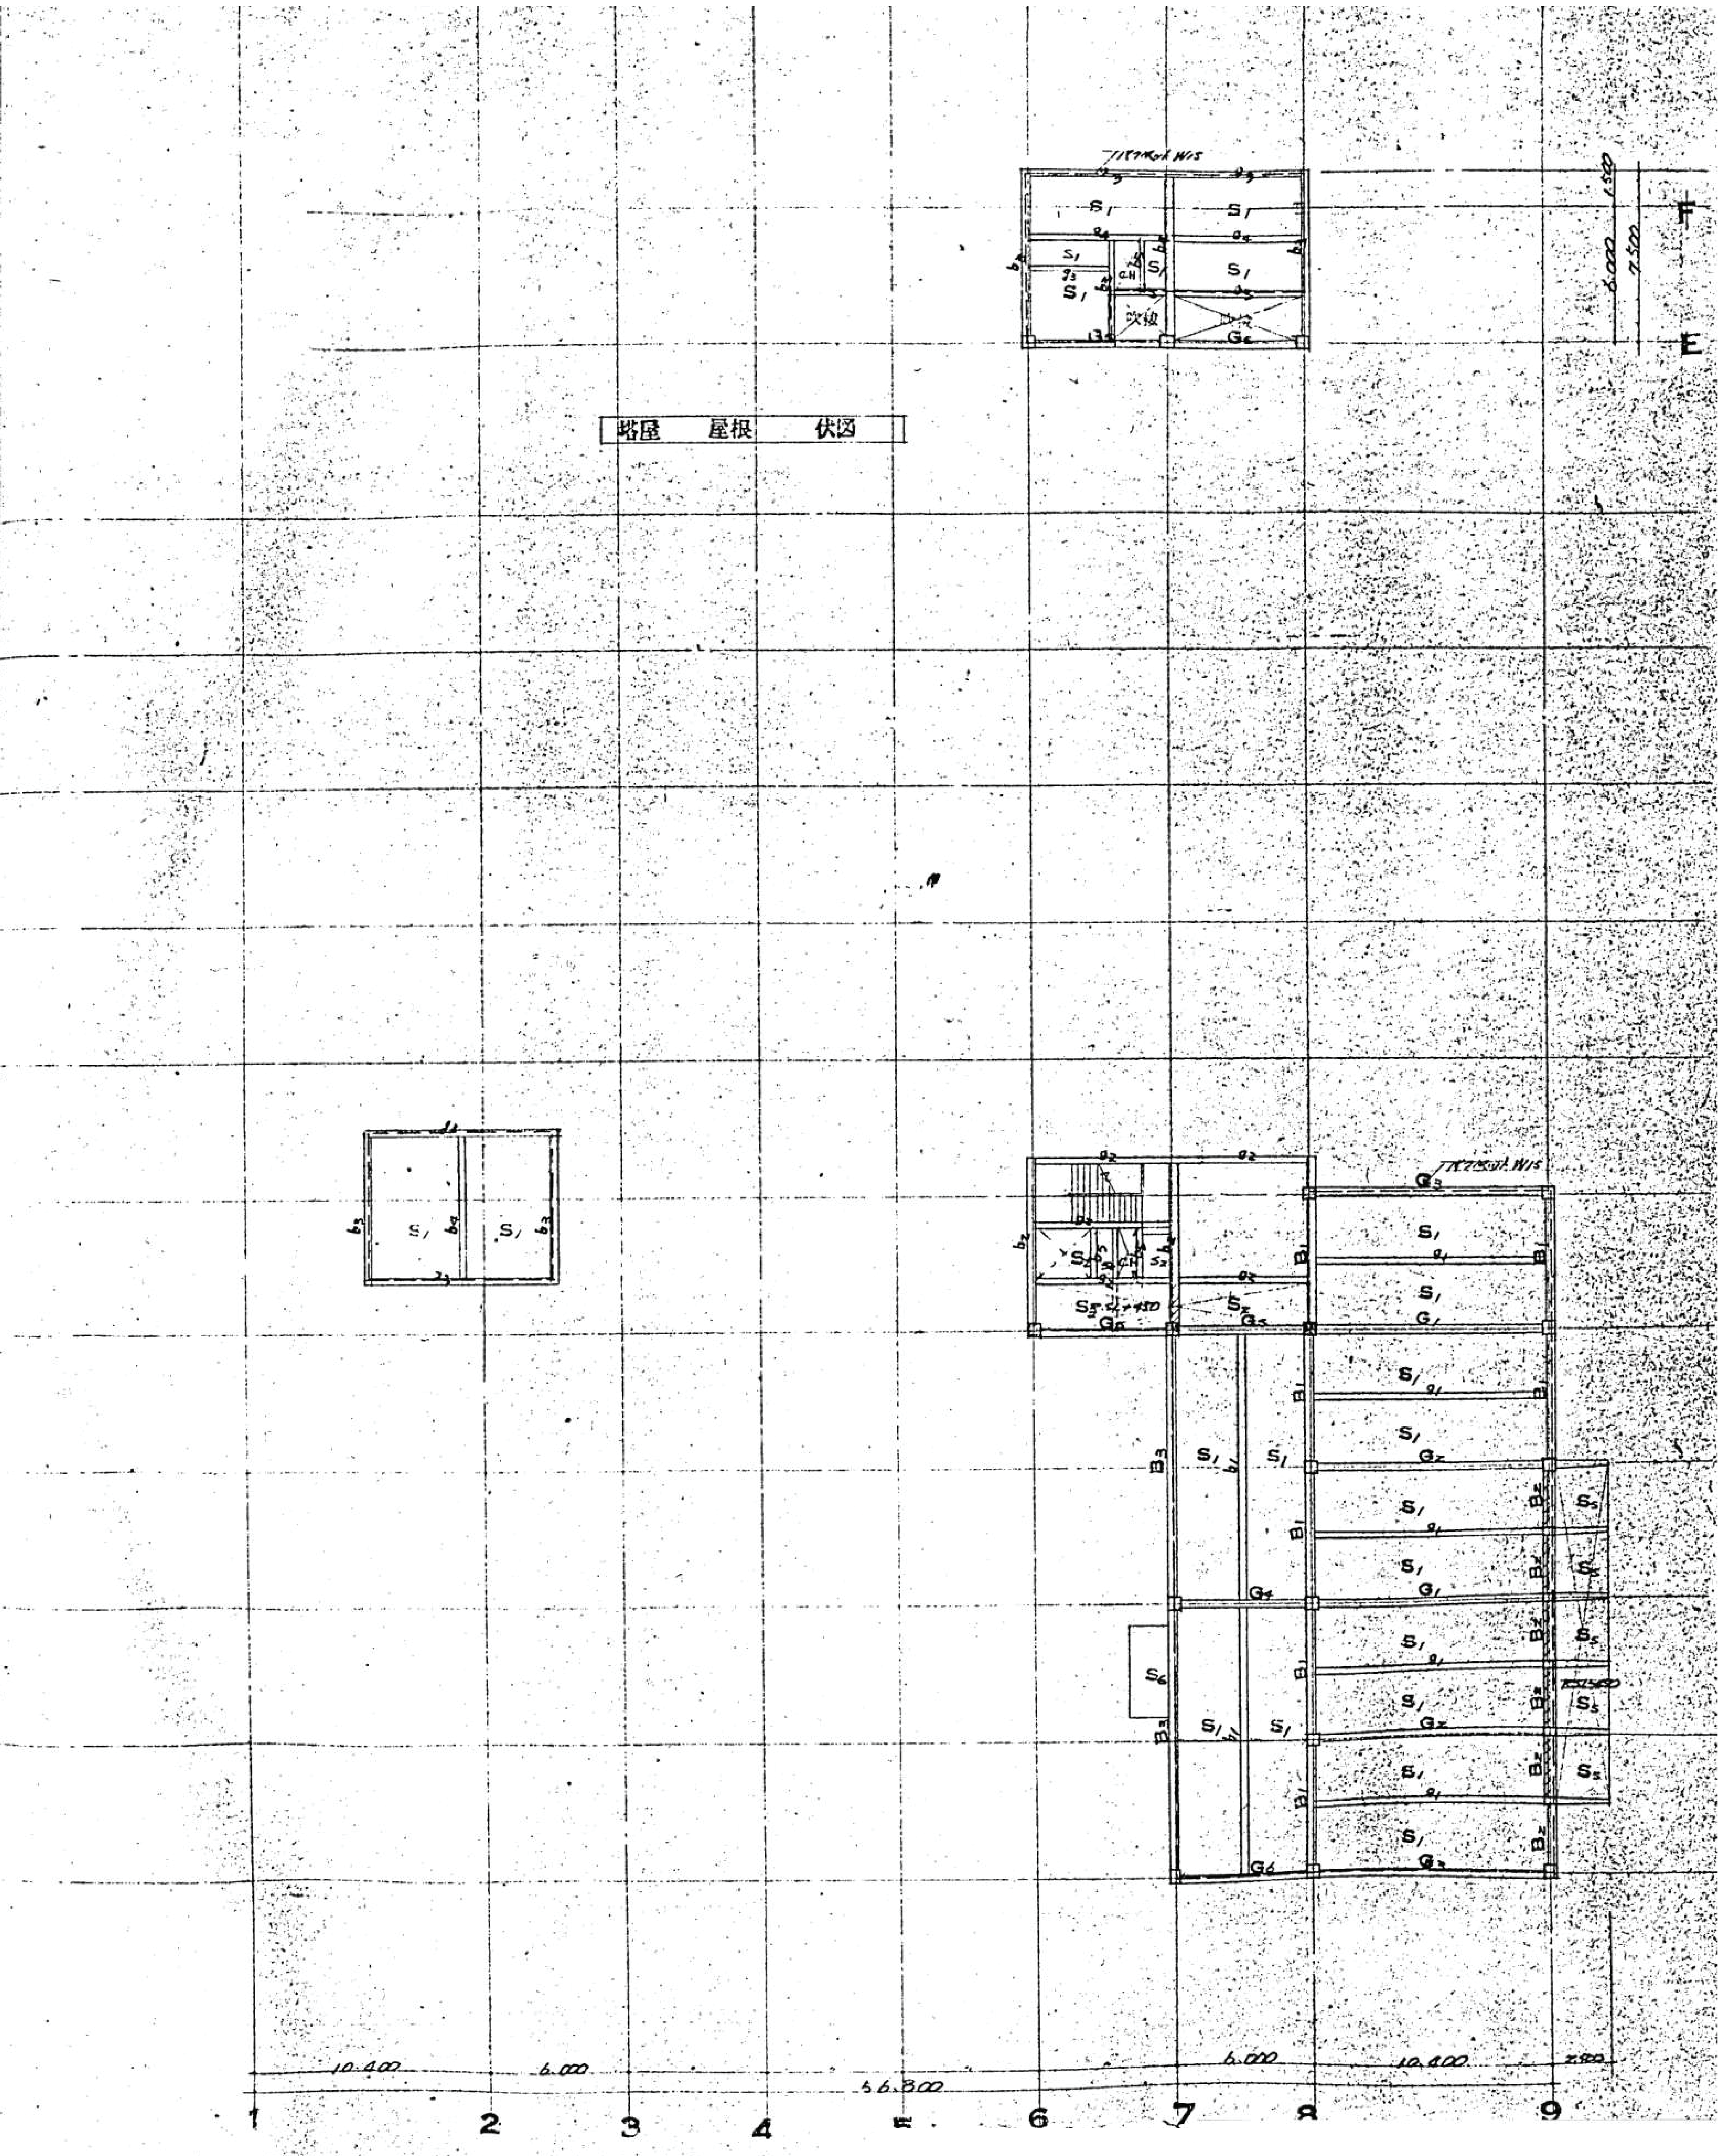

塔屋 屋根 伏図

屋階 伏図

明石市政策局 プロジェクト推進室

SHOWA SEKKEI
株式会社昭和設計
久保 岳
一級建築士 大臣登録第310130号

旧市立図書館解体工事			
B	構造	最終版	2026.09.30
02	【撤去】伏図 2	見積版	2026.07.16
	S=1/200	最終契約版	

（2023年版）

※A3用紙サイズの場合 A1用紙サイズの1/2縮尺

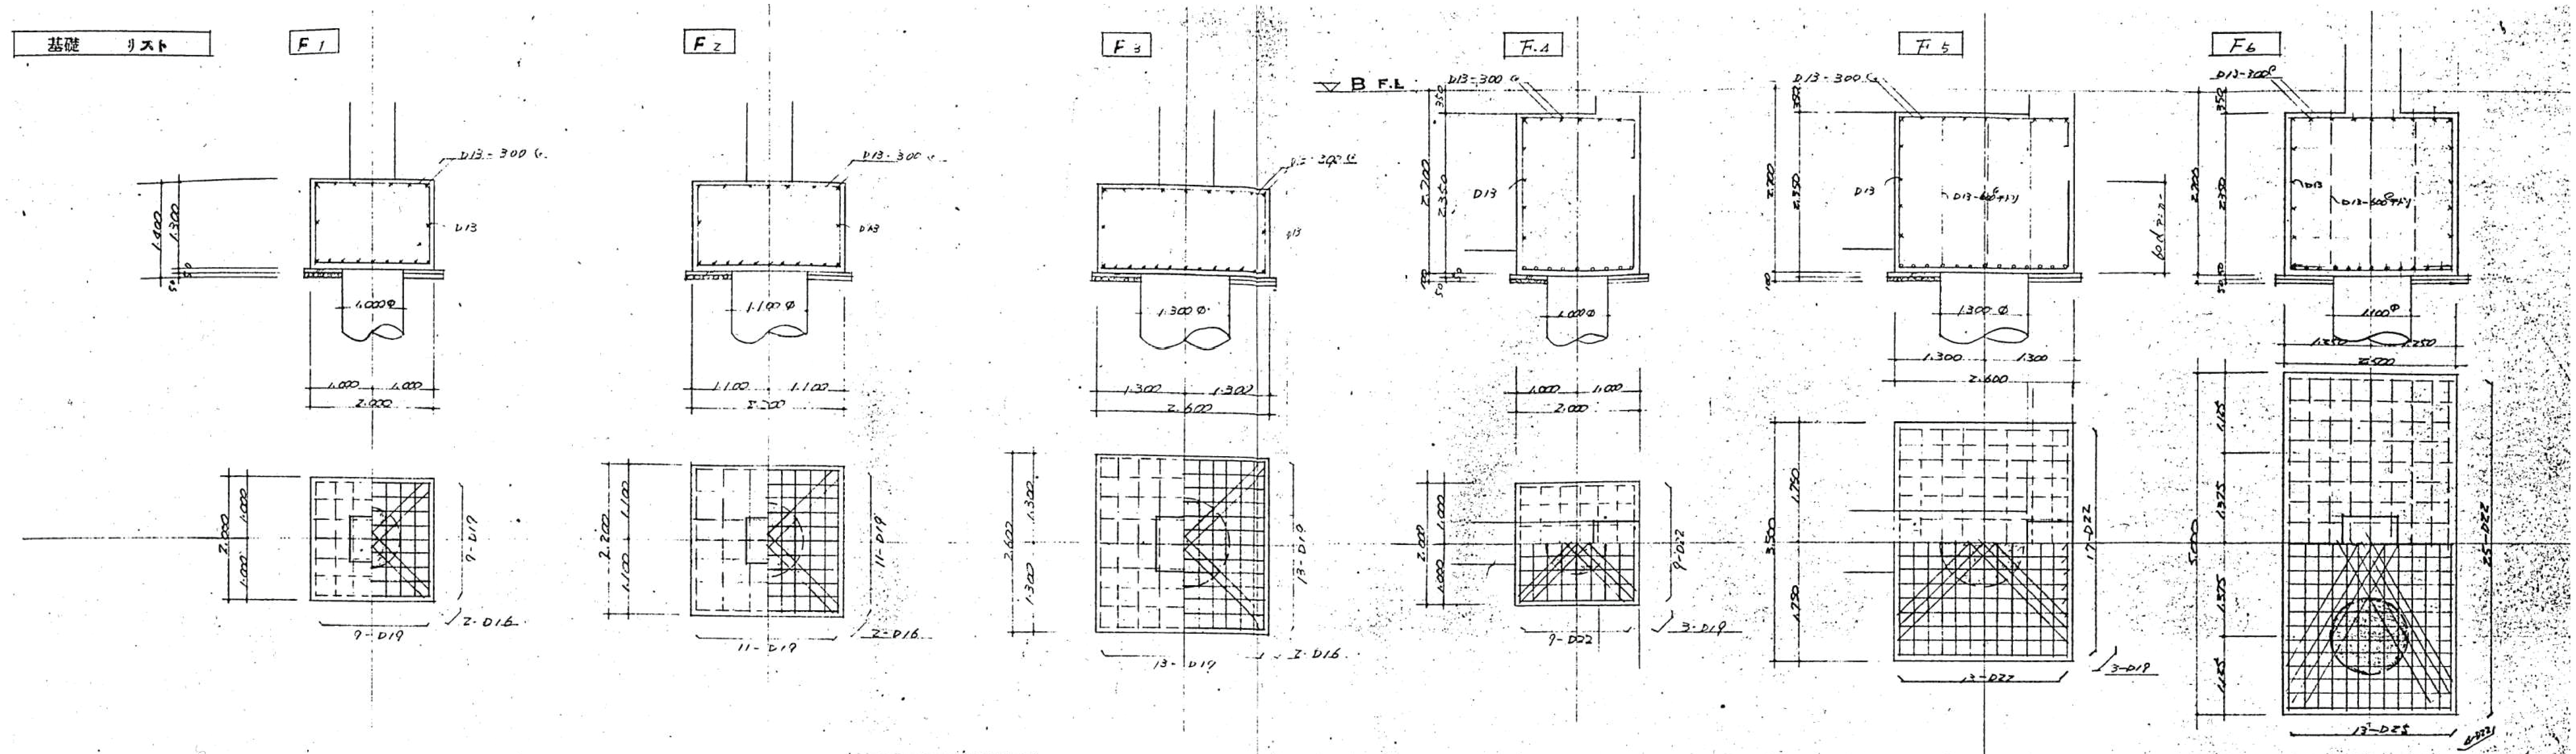

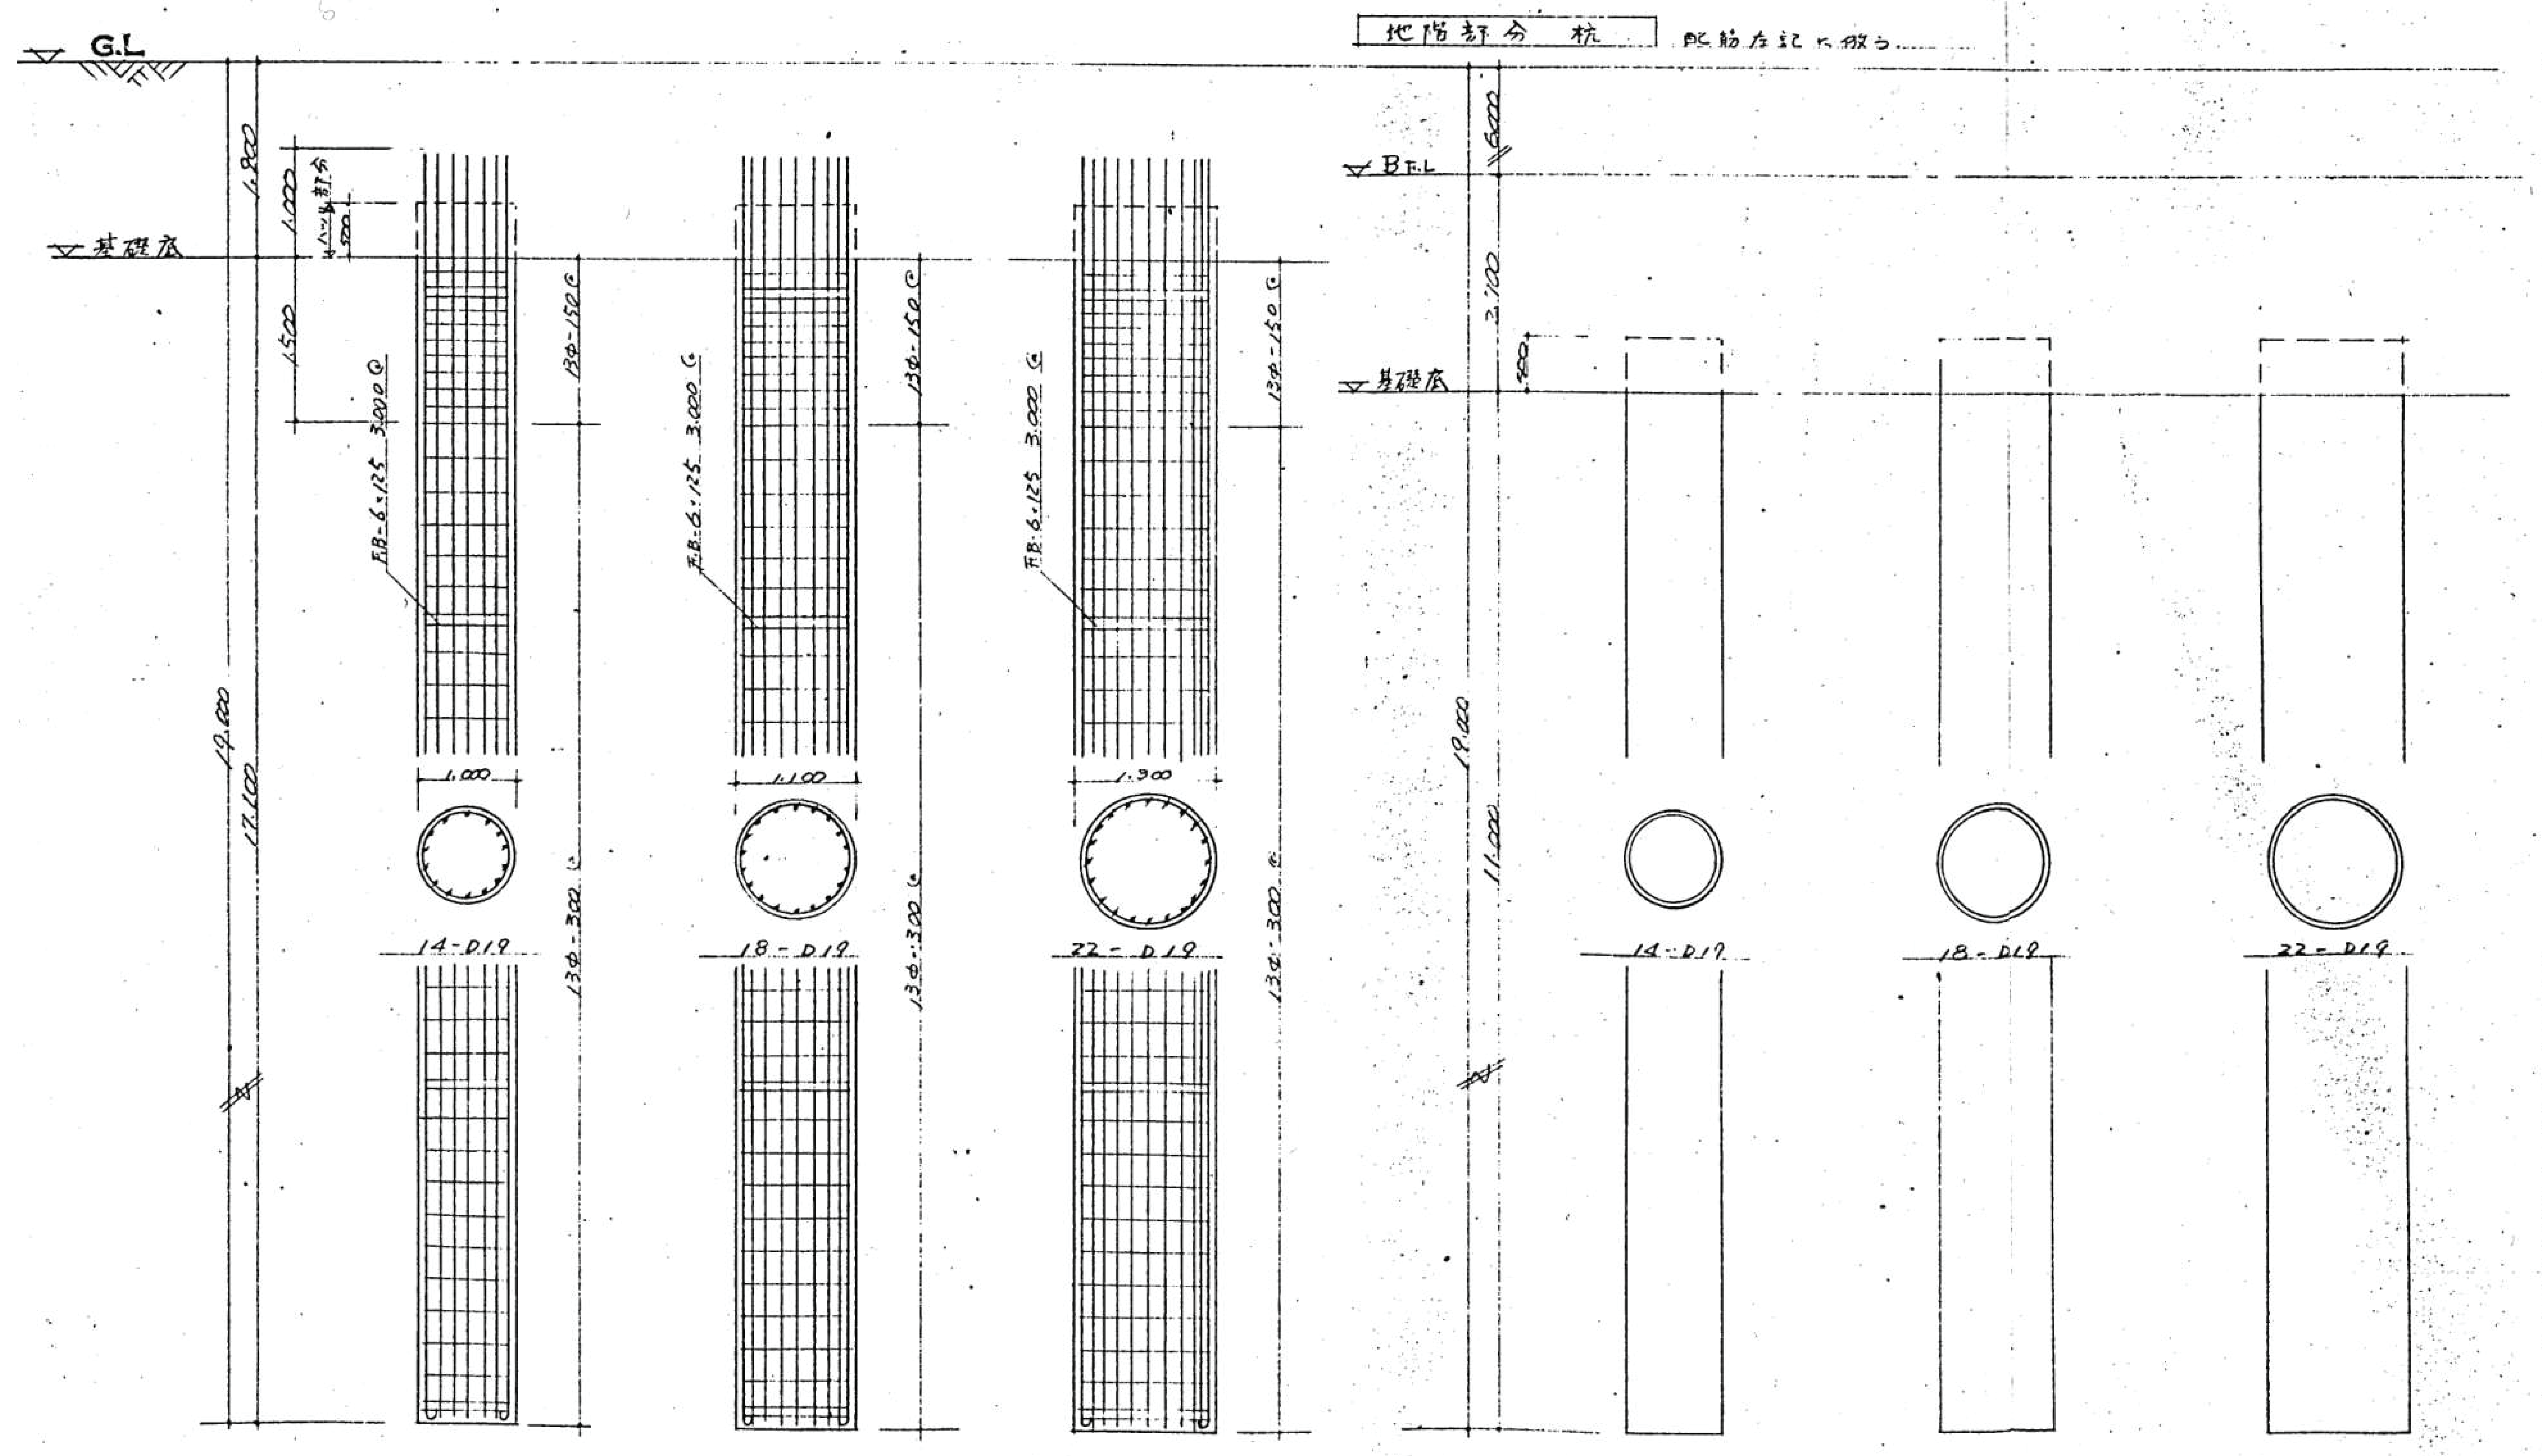

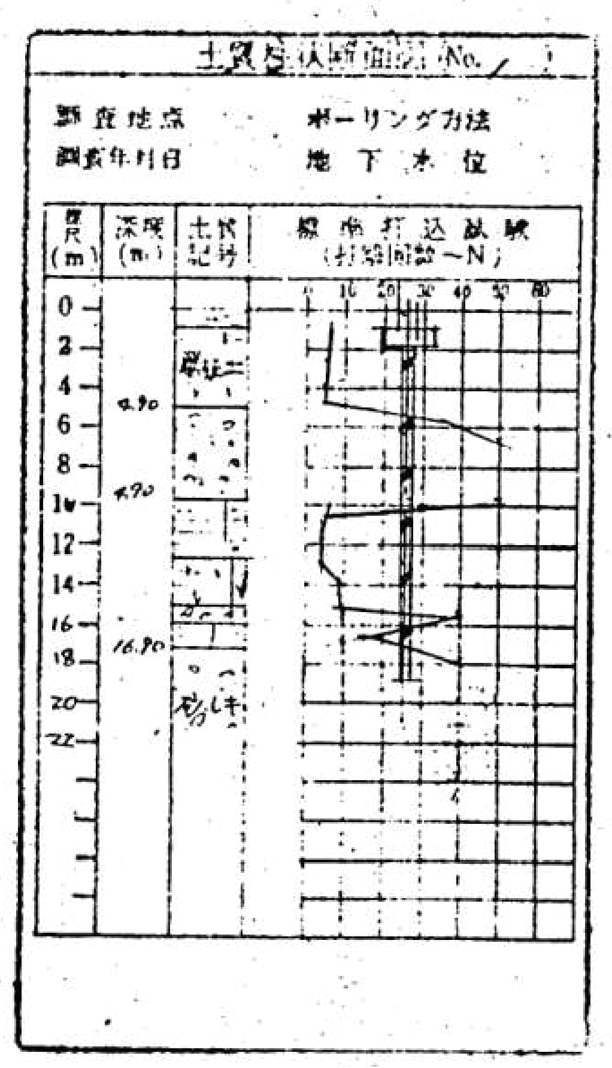

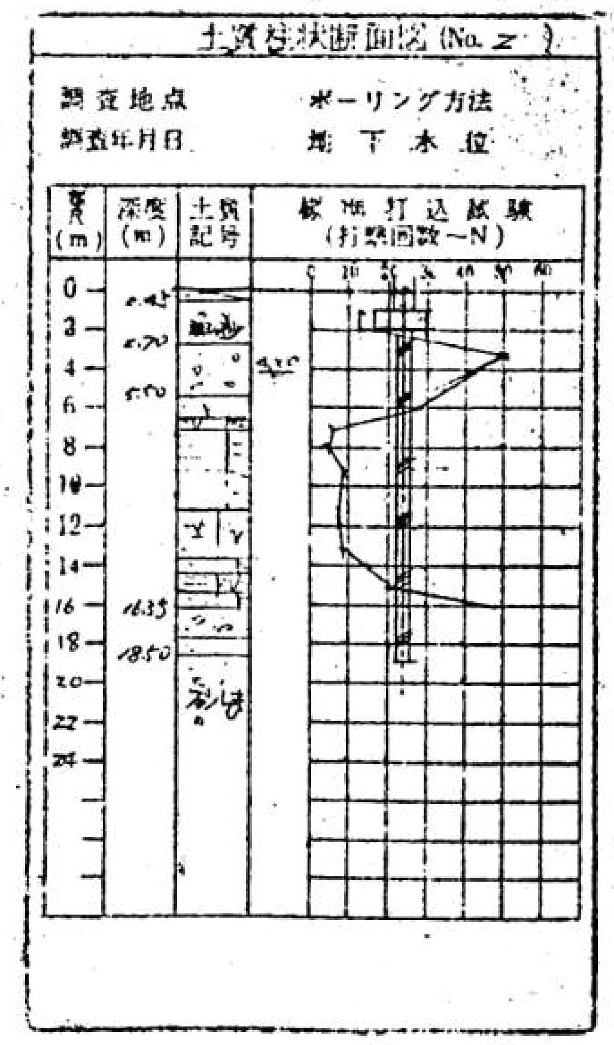

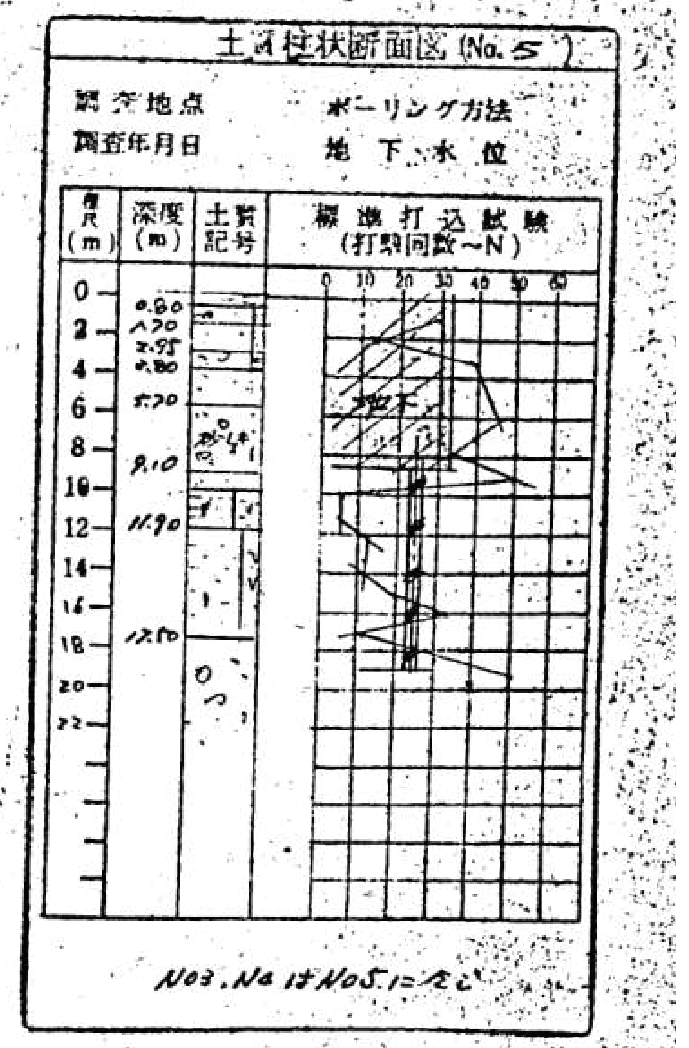

杭	
1. 杭 種	・ペノト杭
2. 材 料	・コンクリート　Fc = 180 kg/cm²　スランプ 19cm
	・鉄　筋　SD30（主筋）、SR24（hoop）
	・継　手　重ネ継手
	・被　り　Ⓜ100
3. 設計耐力	1.000φ　長期 Ra・160 t/本、短期 Ra・320 t/本
	1.100φ　〃　Ra・240 〃　、〃　Ra・480 〃
	1.300φ　〃　Ra・330 〃　、〃　Ra・660 〃

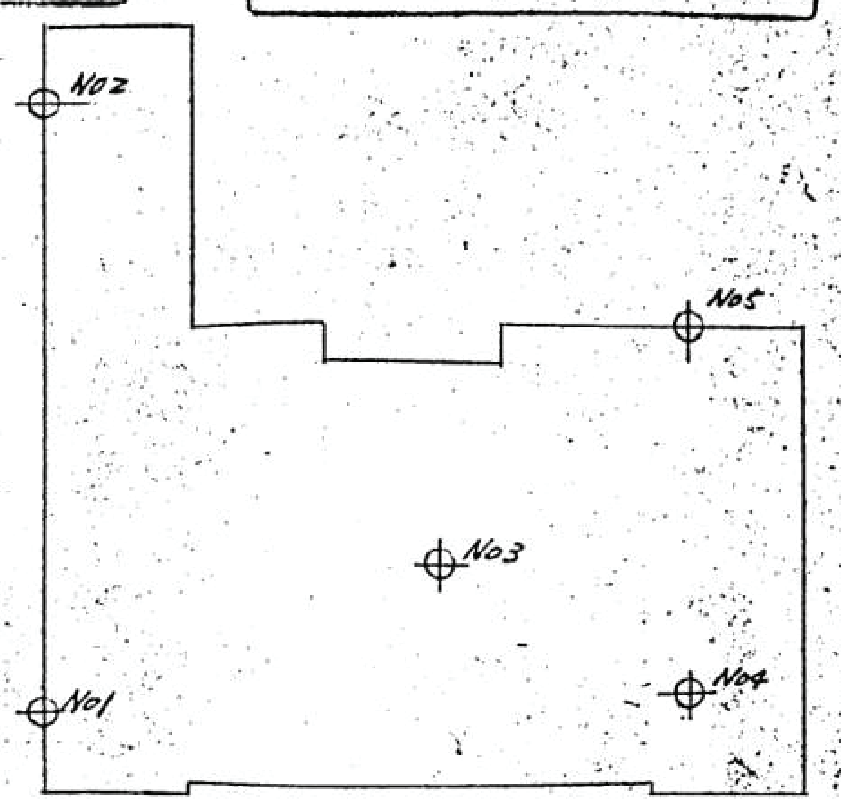

明石市政策局 プロジェクト推進室

SHOWA SEKKEI
株式会社昭和設計

久保　岳
一級建築士　大臣登録第310130号

旧市立図書館解体工事

B	構造	最終版	2026.09.30
03	【撤去】杭図	見積版	2026.07.16
	S=1/ 50	最終契約版	

（2023年版）

※A3用紙サイズの場合 A1用紙サイズの1/2縮尺

地中梁 リスト

(註) 特記ナキ限り スターラップ ∥13φ-250@, 腹筋 D16, 巾止メ筋 9φ-600~800@

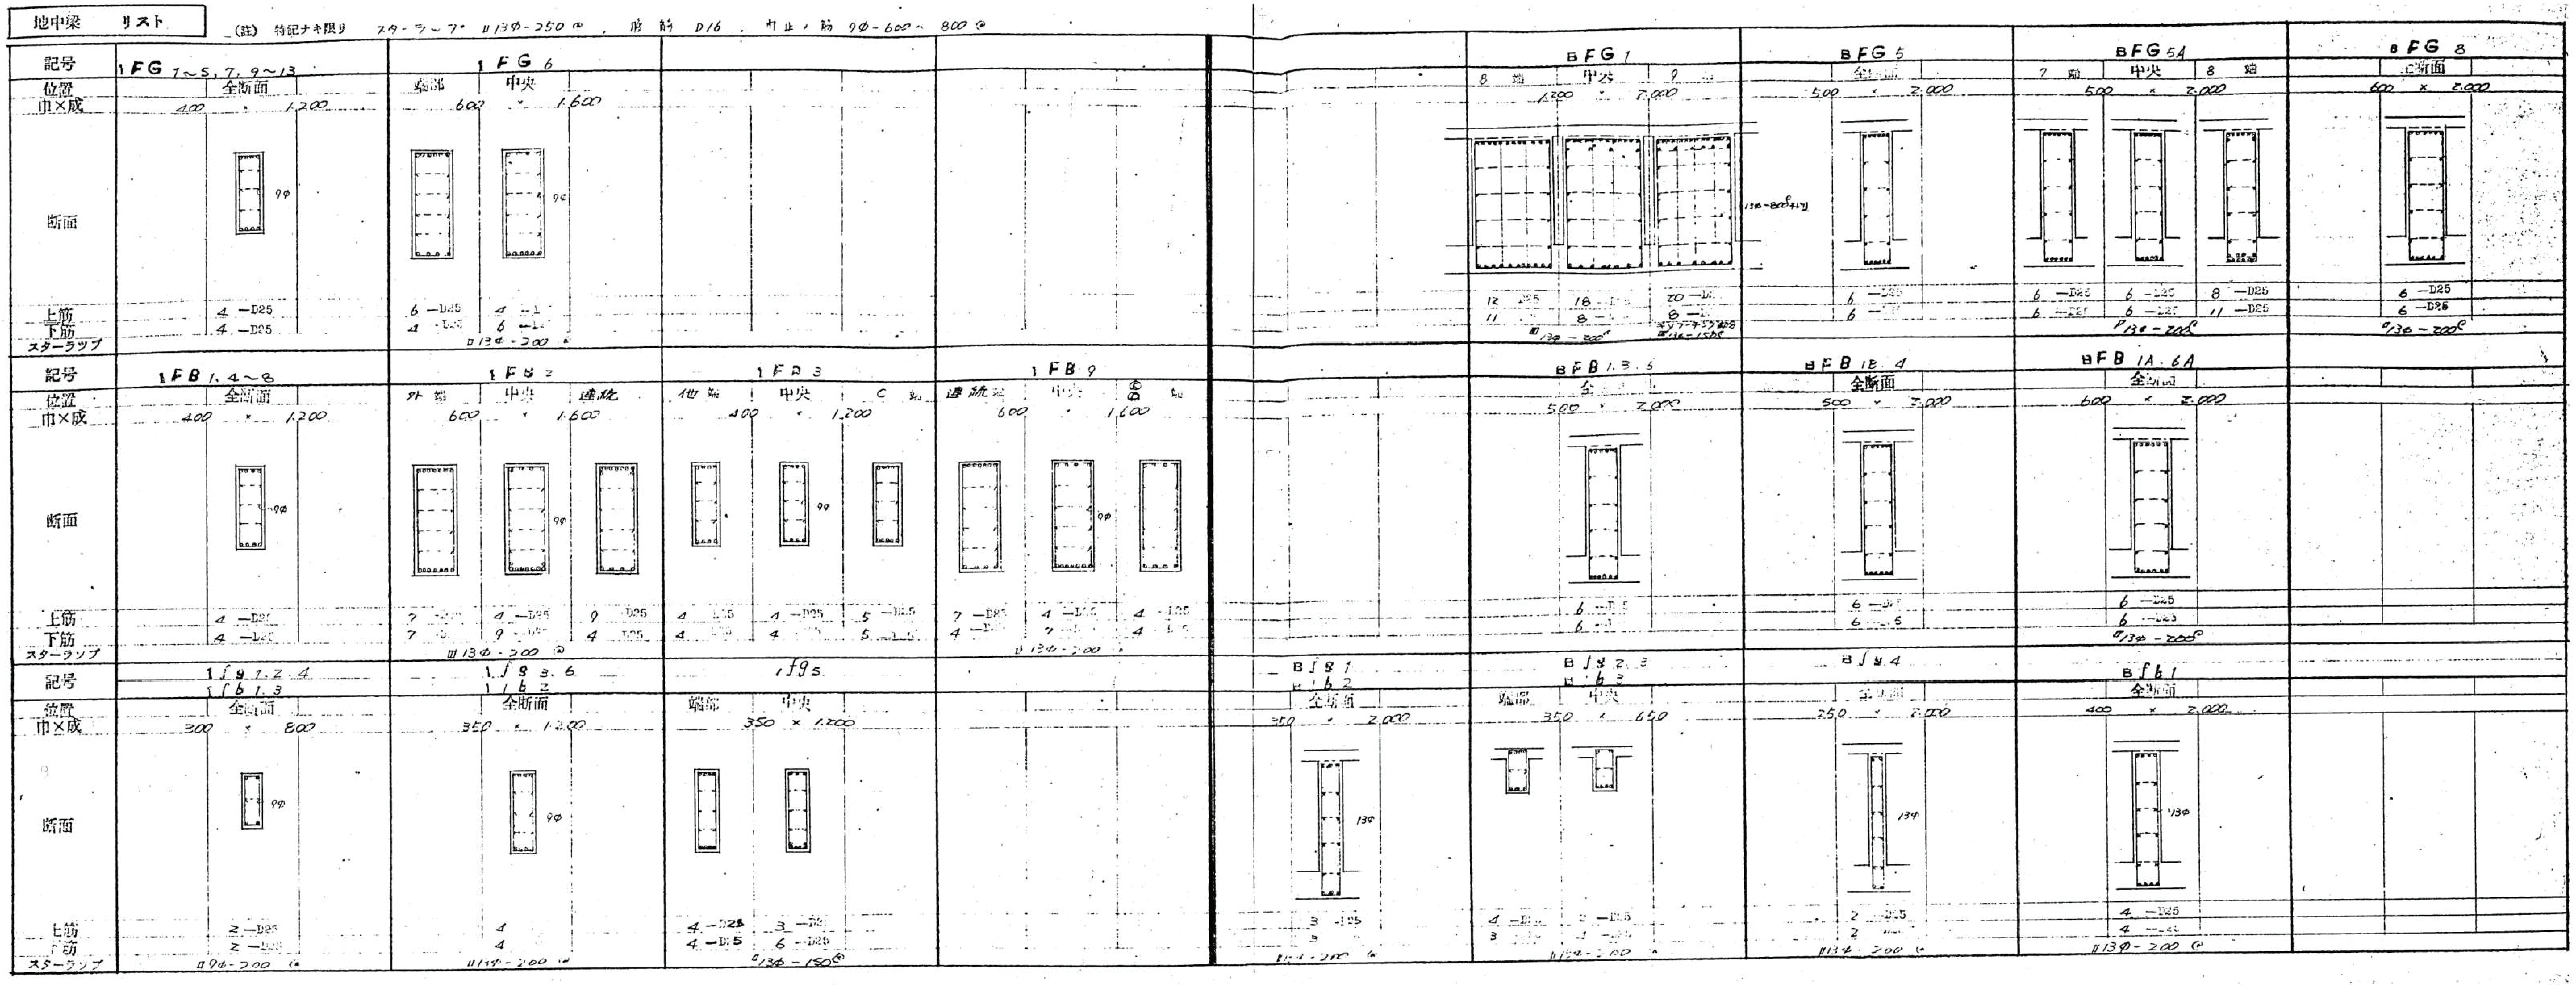

地下外壁 間(柱) 配筋図

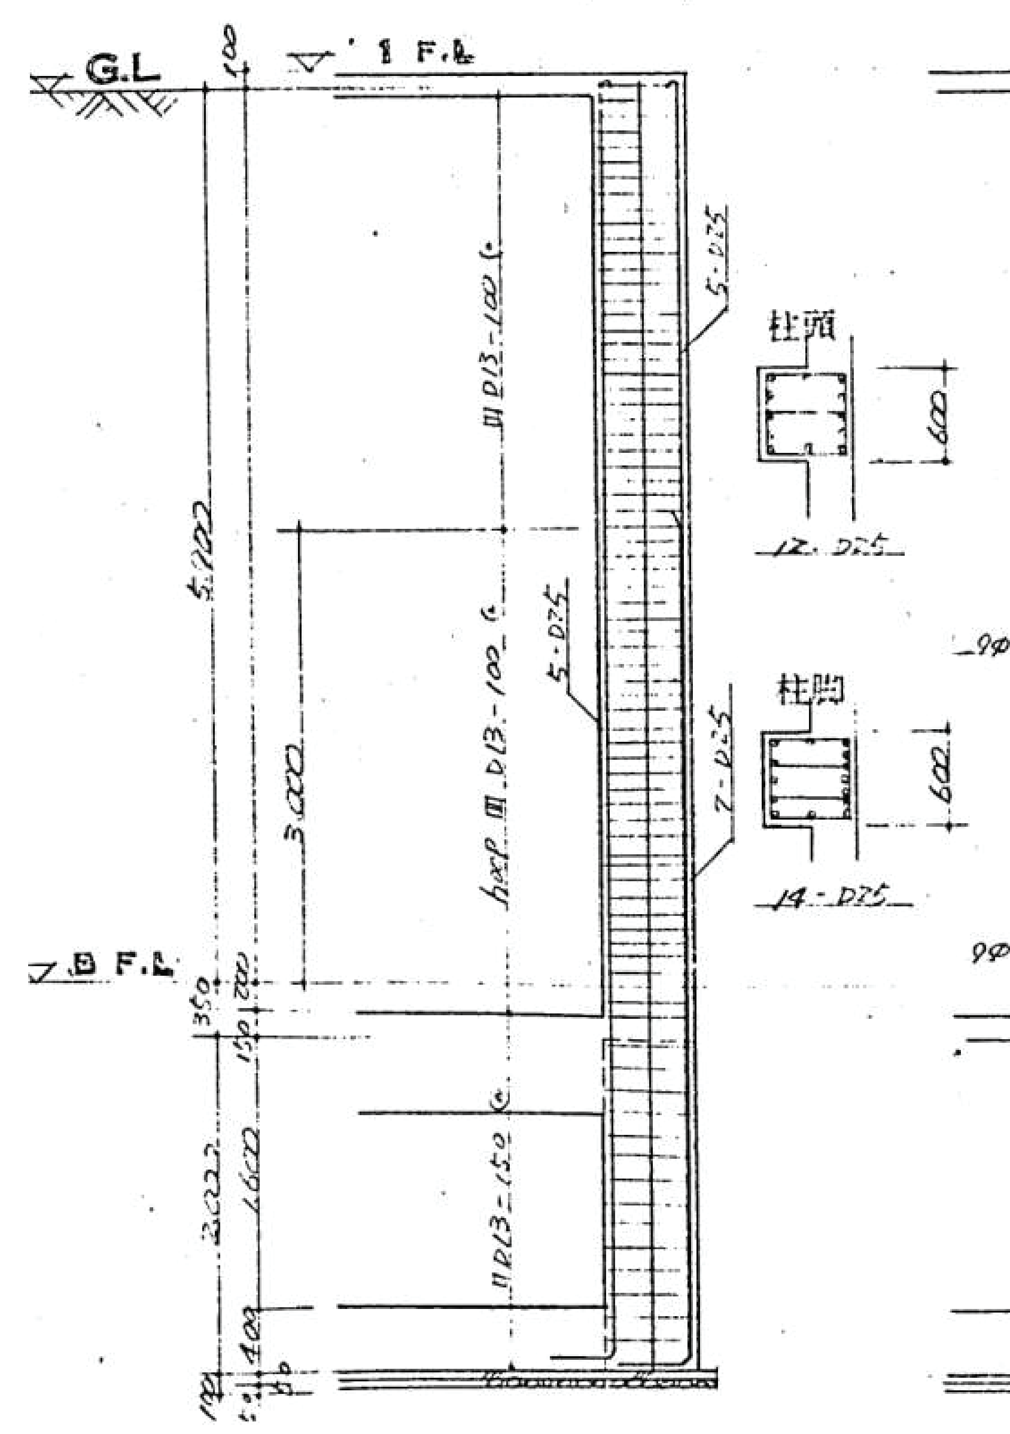

地下外壁

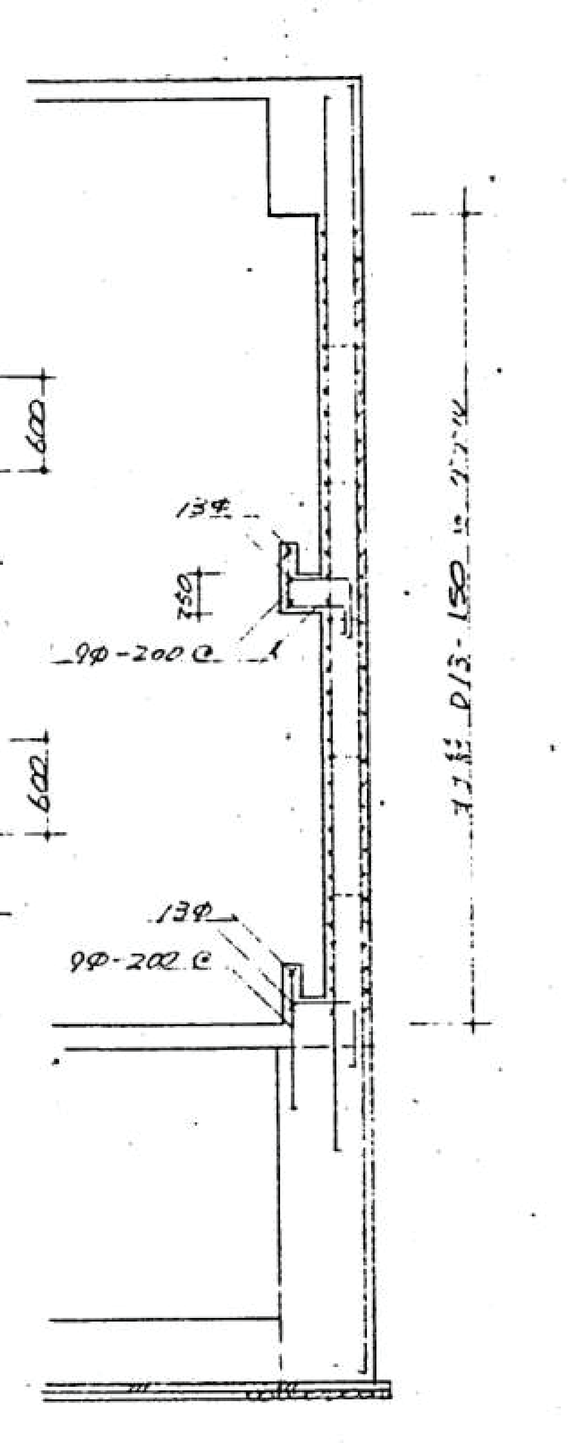

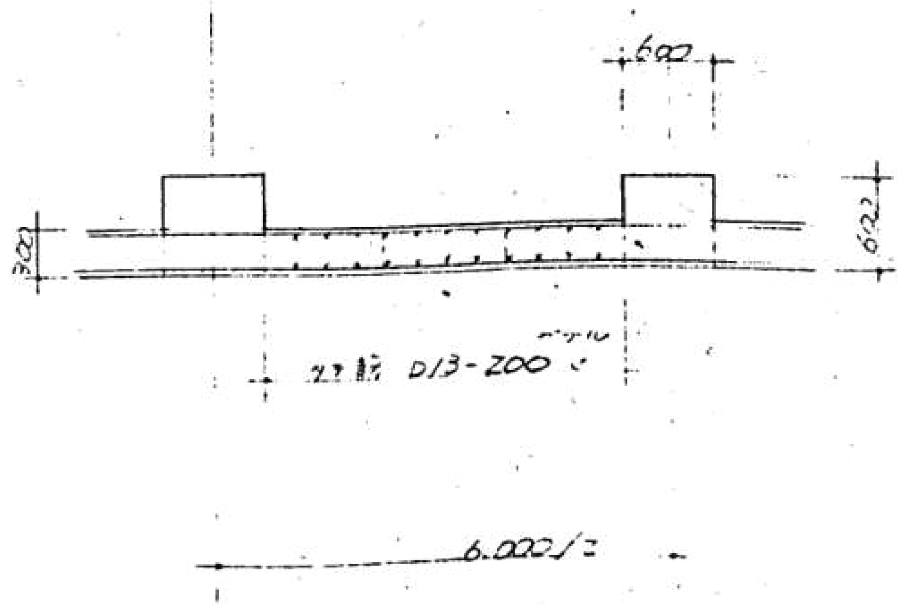

耐水版 配筋図

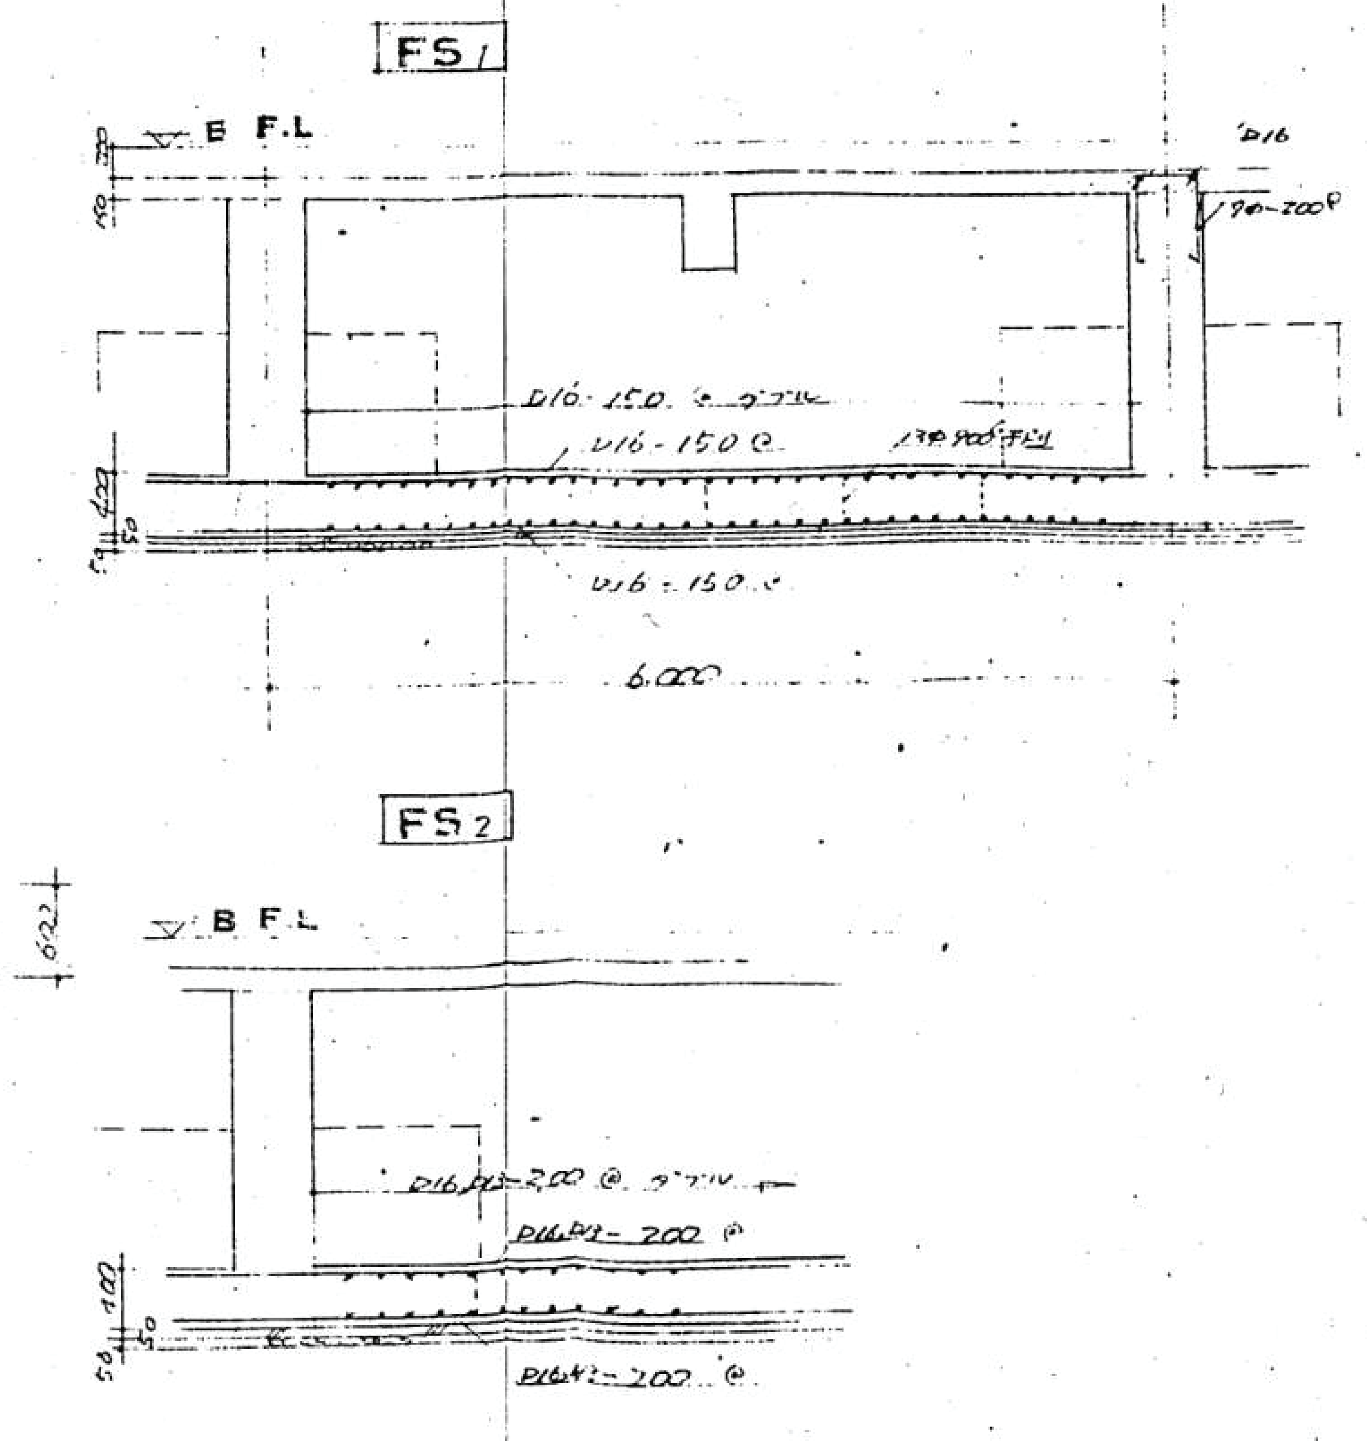

明石市政策局 プロジェクト推進室

旧市立図書館解体工事

SHOWA SEKKEI
株式会社昭和設計

久保　岳
一級建築士 大臣登録第310130号

B	構造	最終版 2026.09.30
04	【撤去】基礎梁リスト	見積版 2026.07.16
	S=1/ 50	最終契約版

(2023年版)

※A3用紙サイズの場合 A1用紙サイズの1/2縮尺

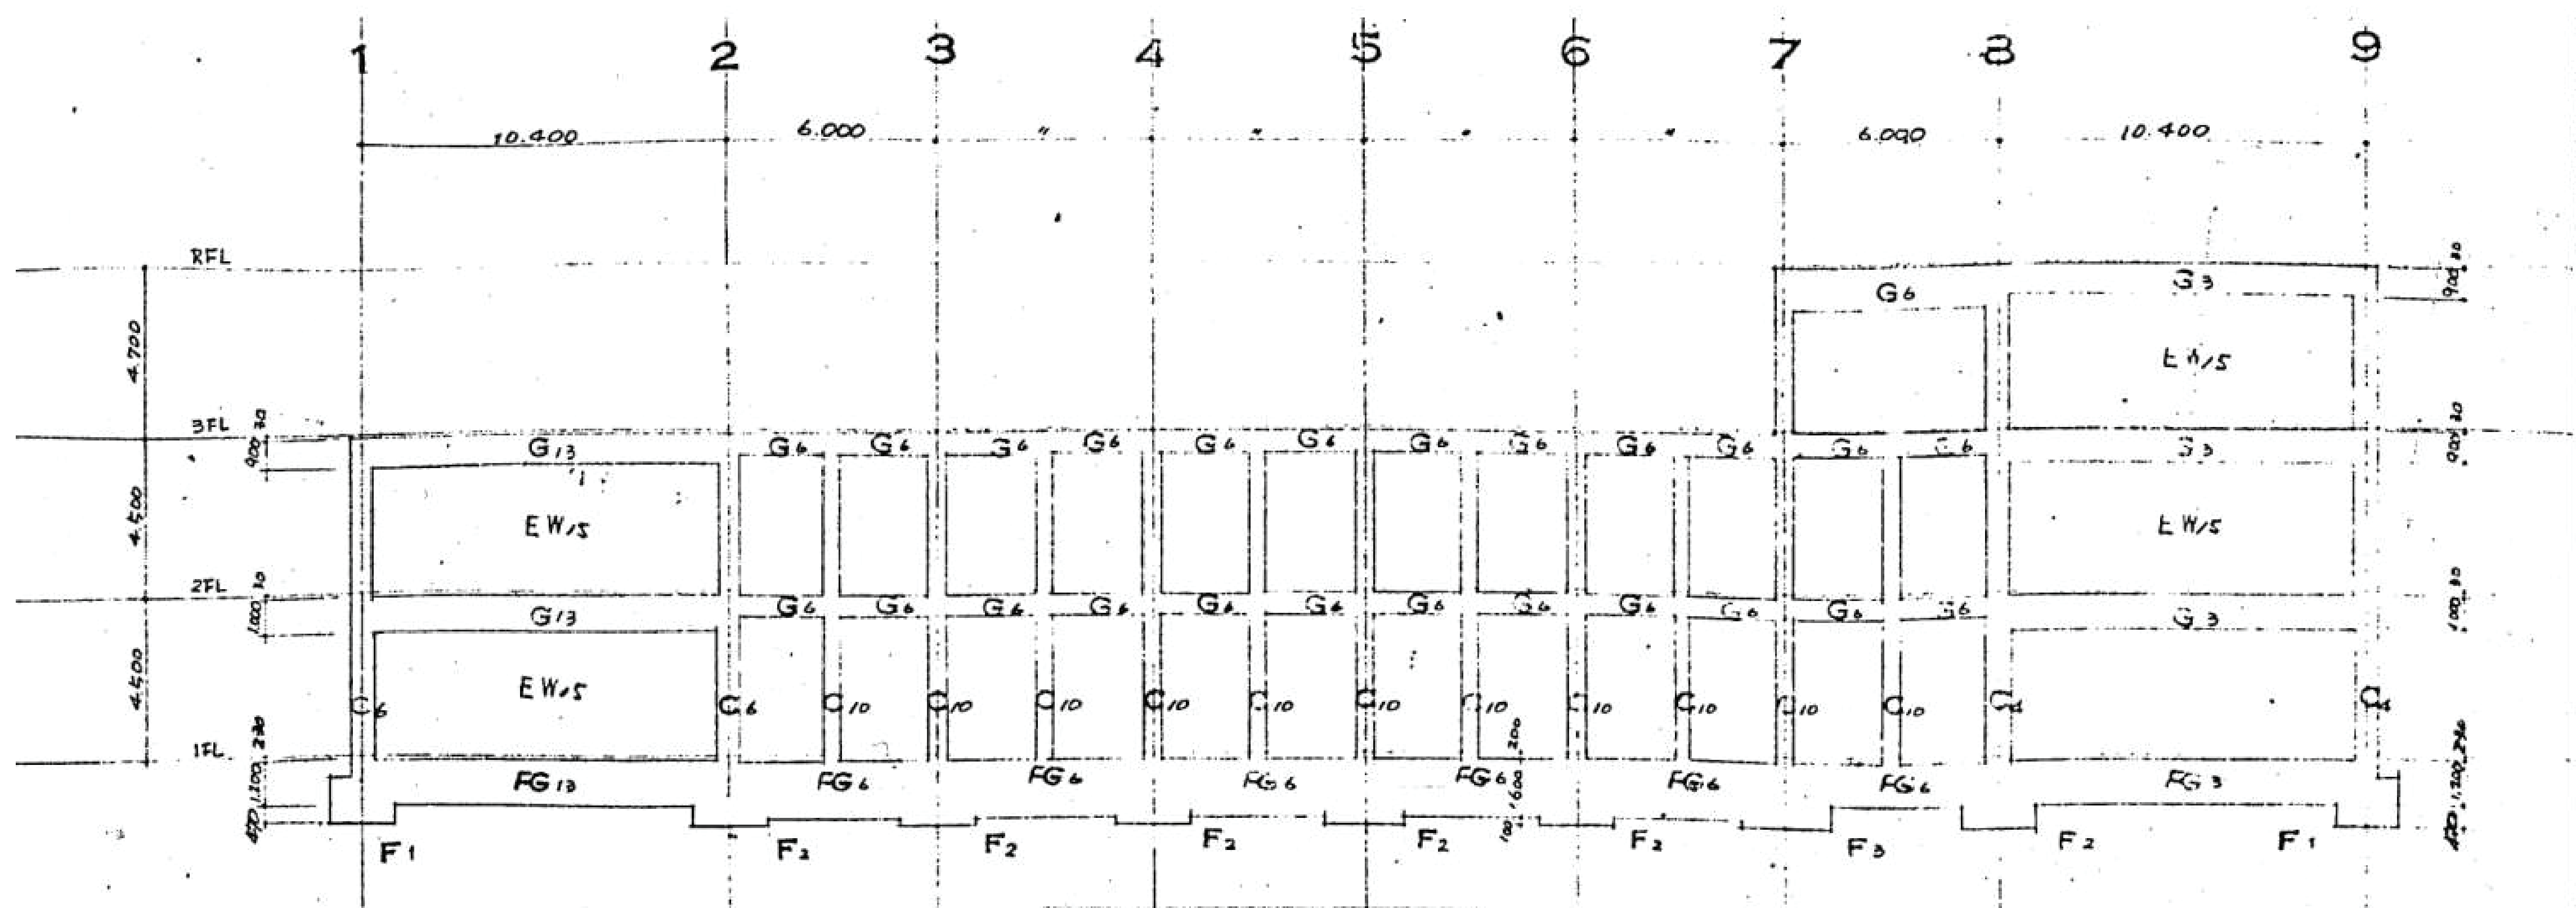

A通　軸組図

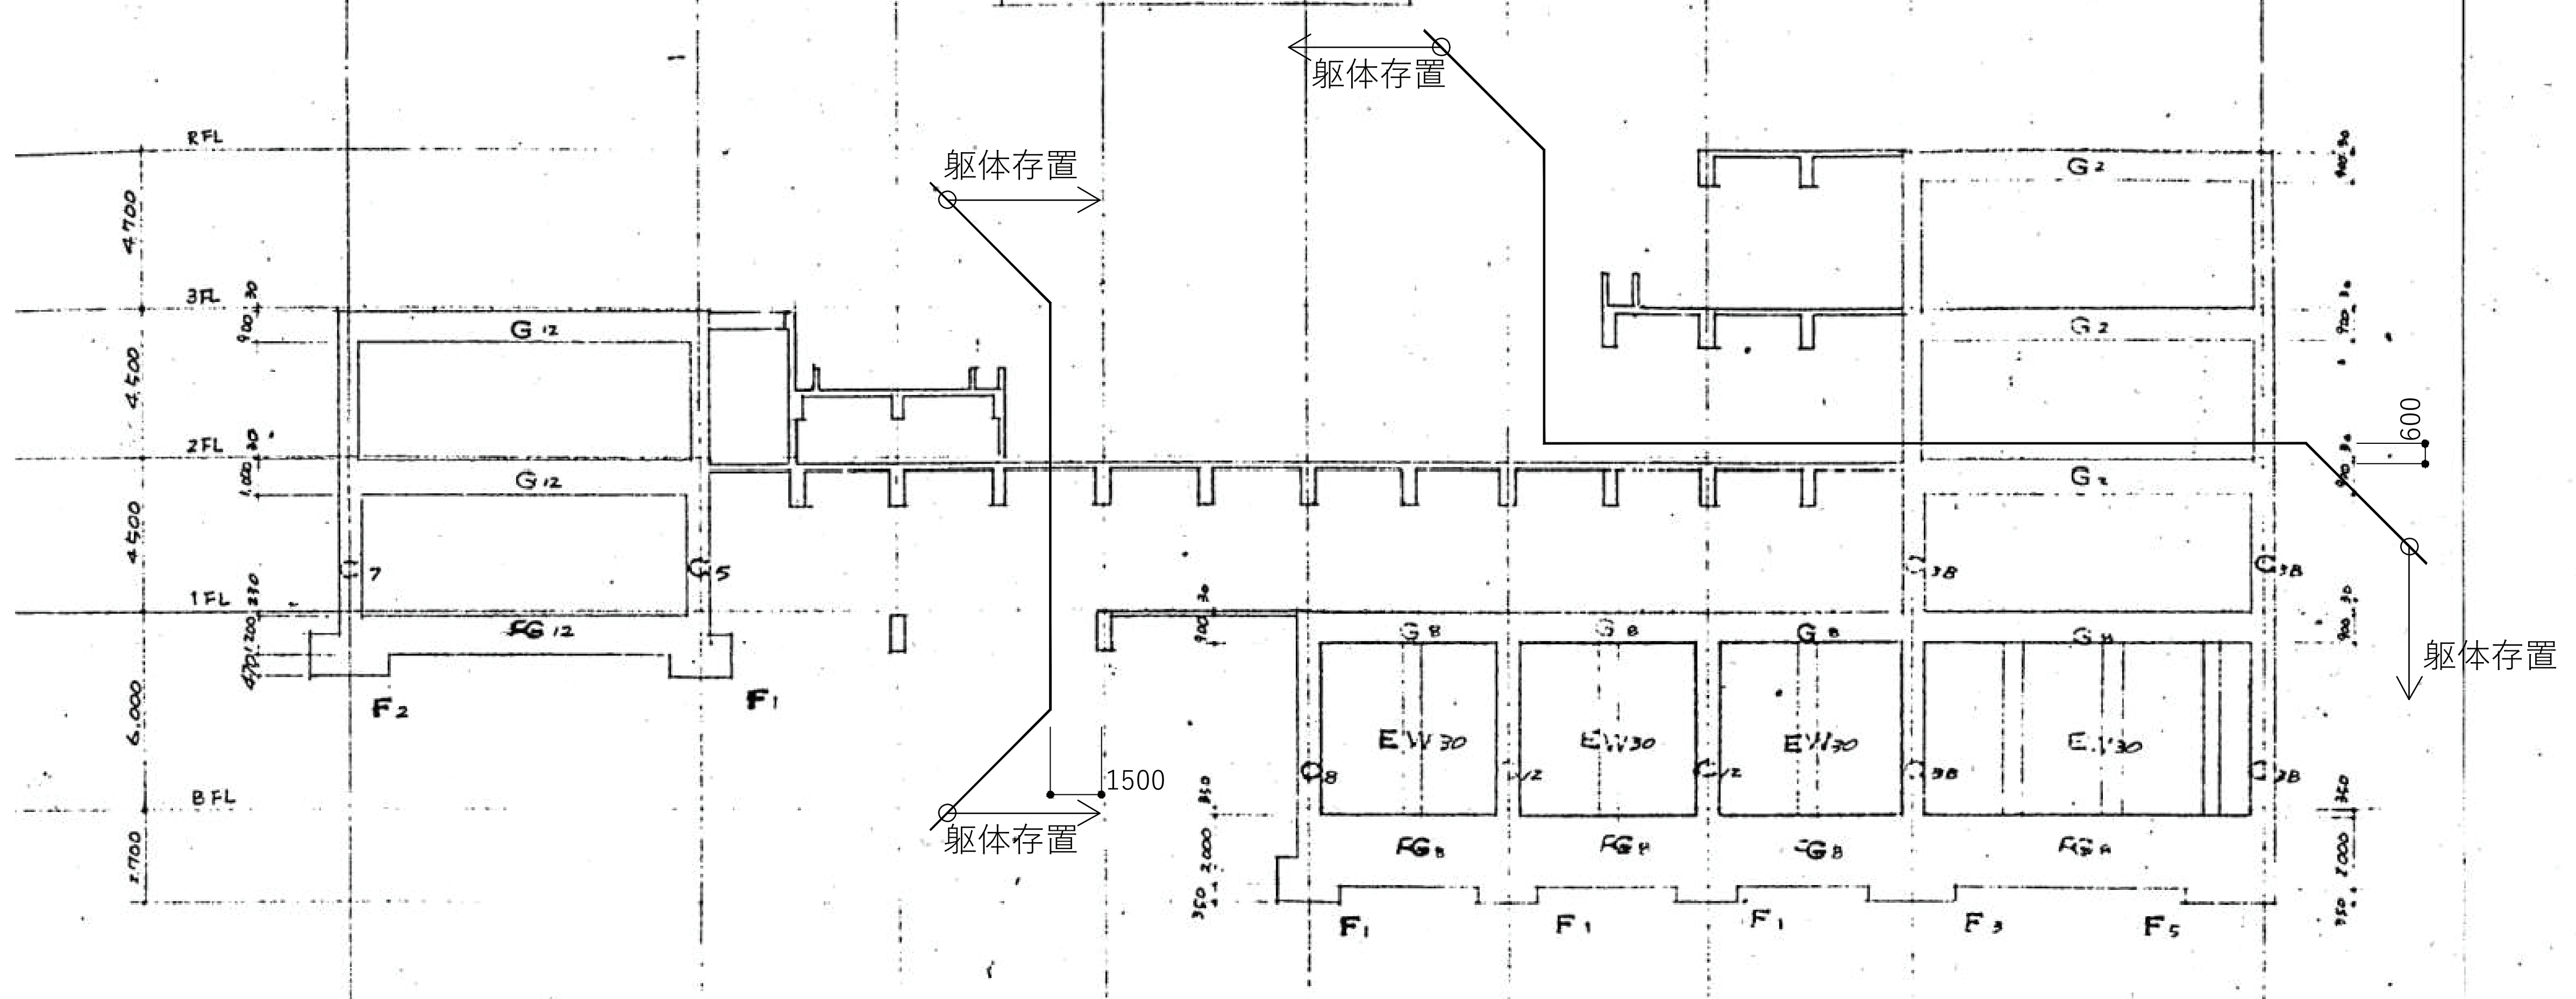

D通　軸組図

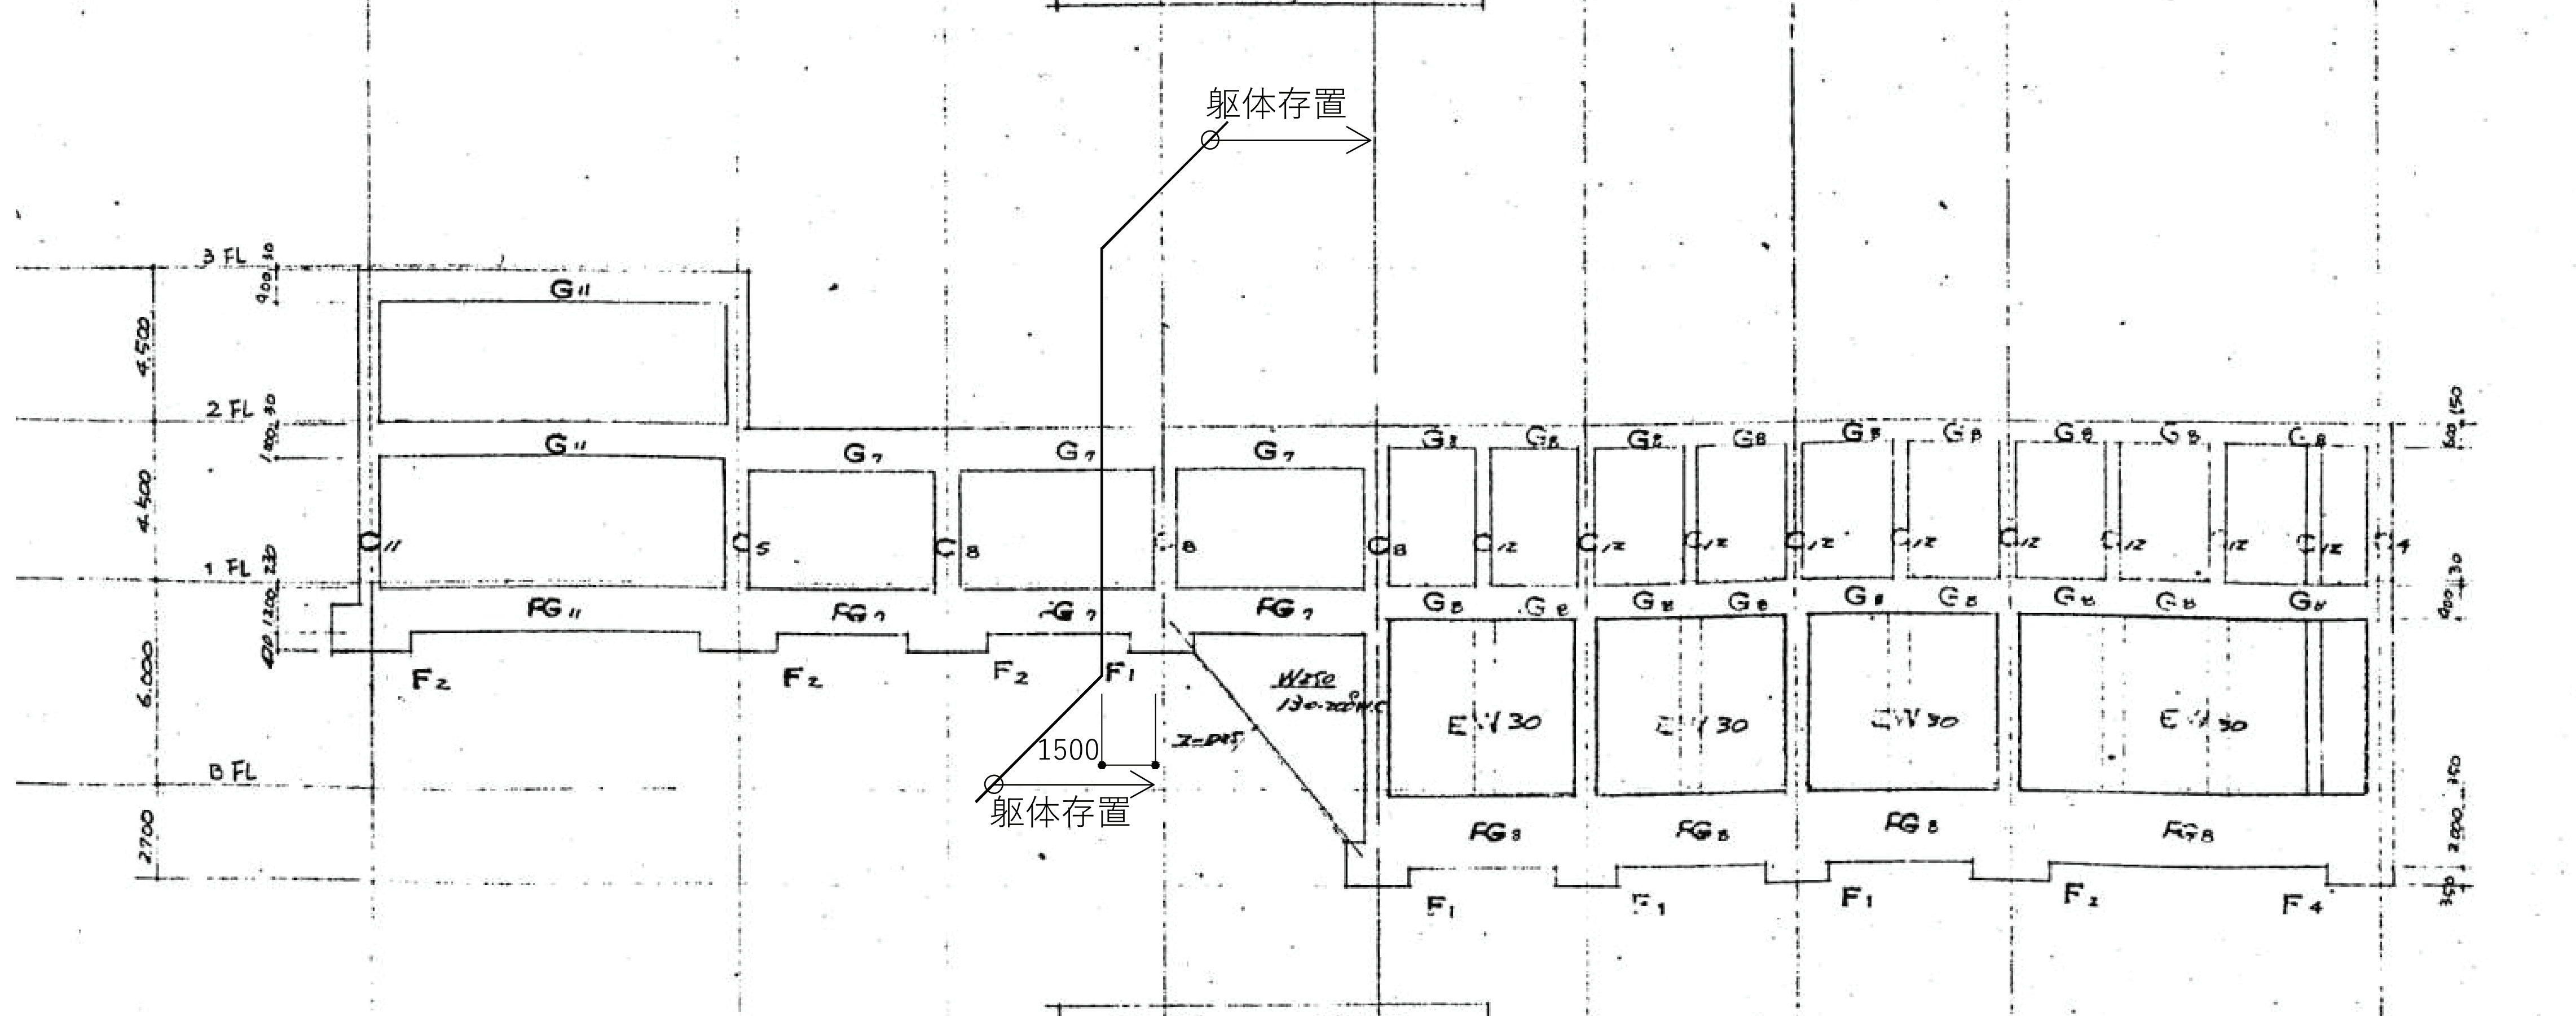

G通　軸組図

(注) 耐震壁以外の壁は壁伏図による.

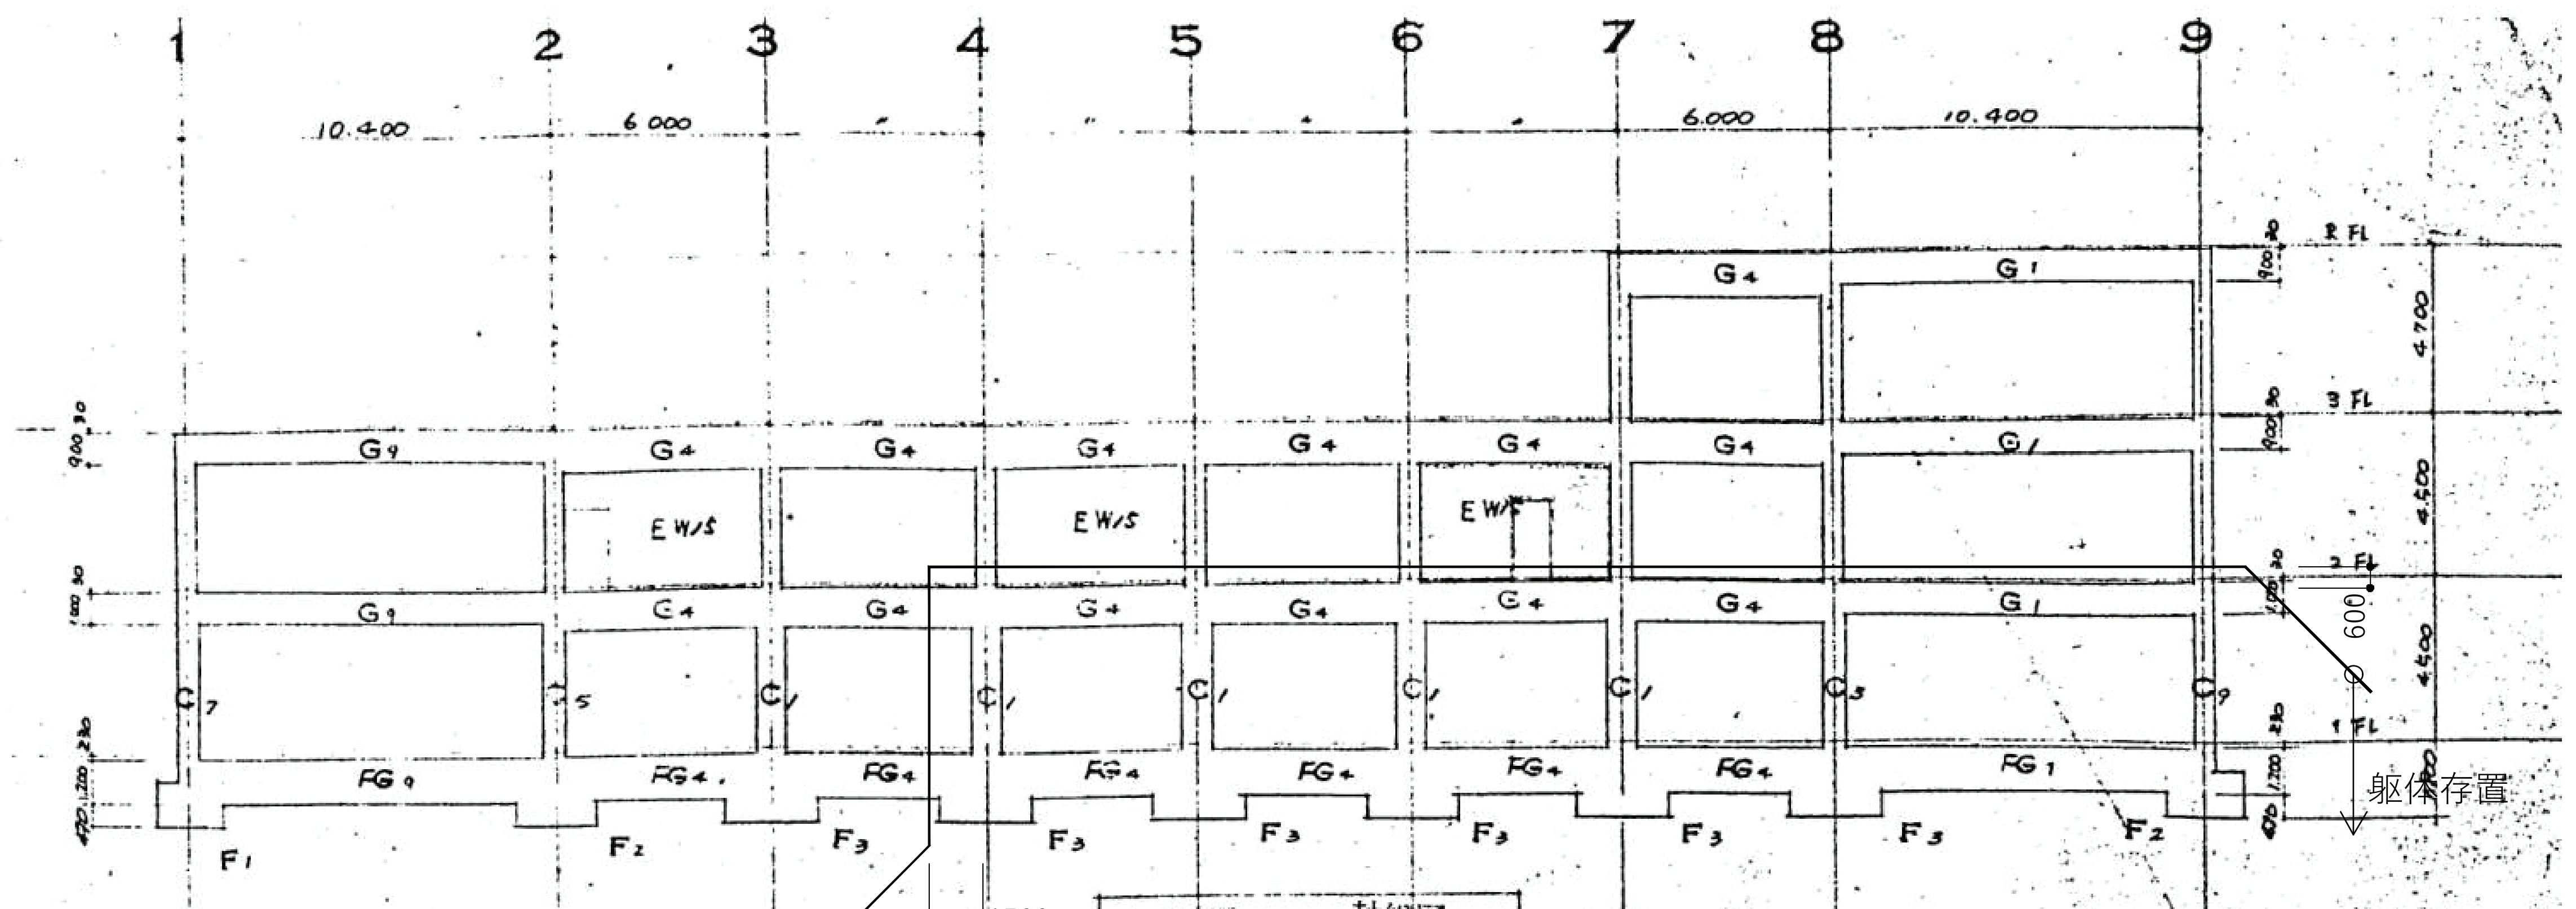

C通　軸組図

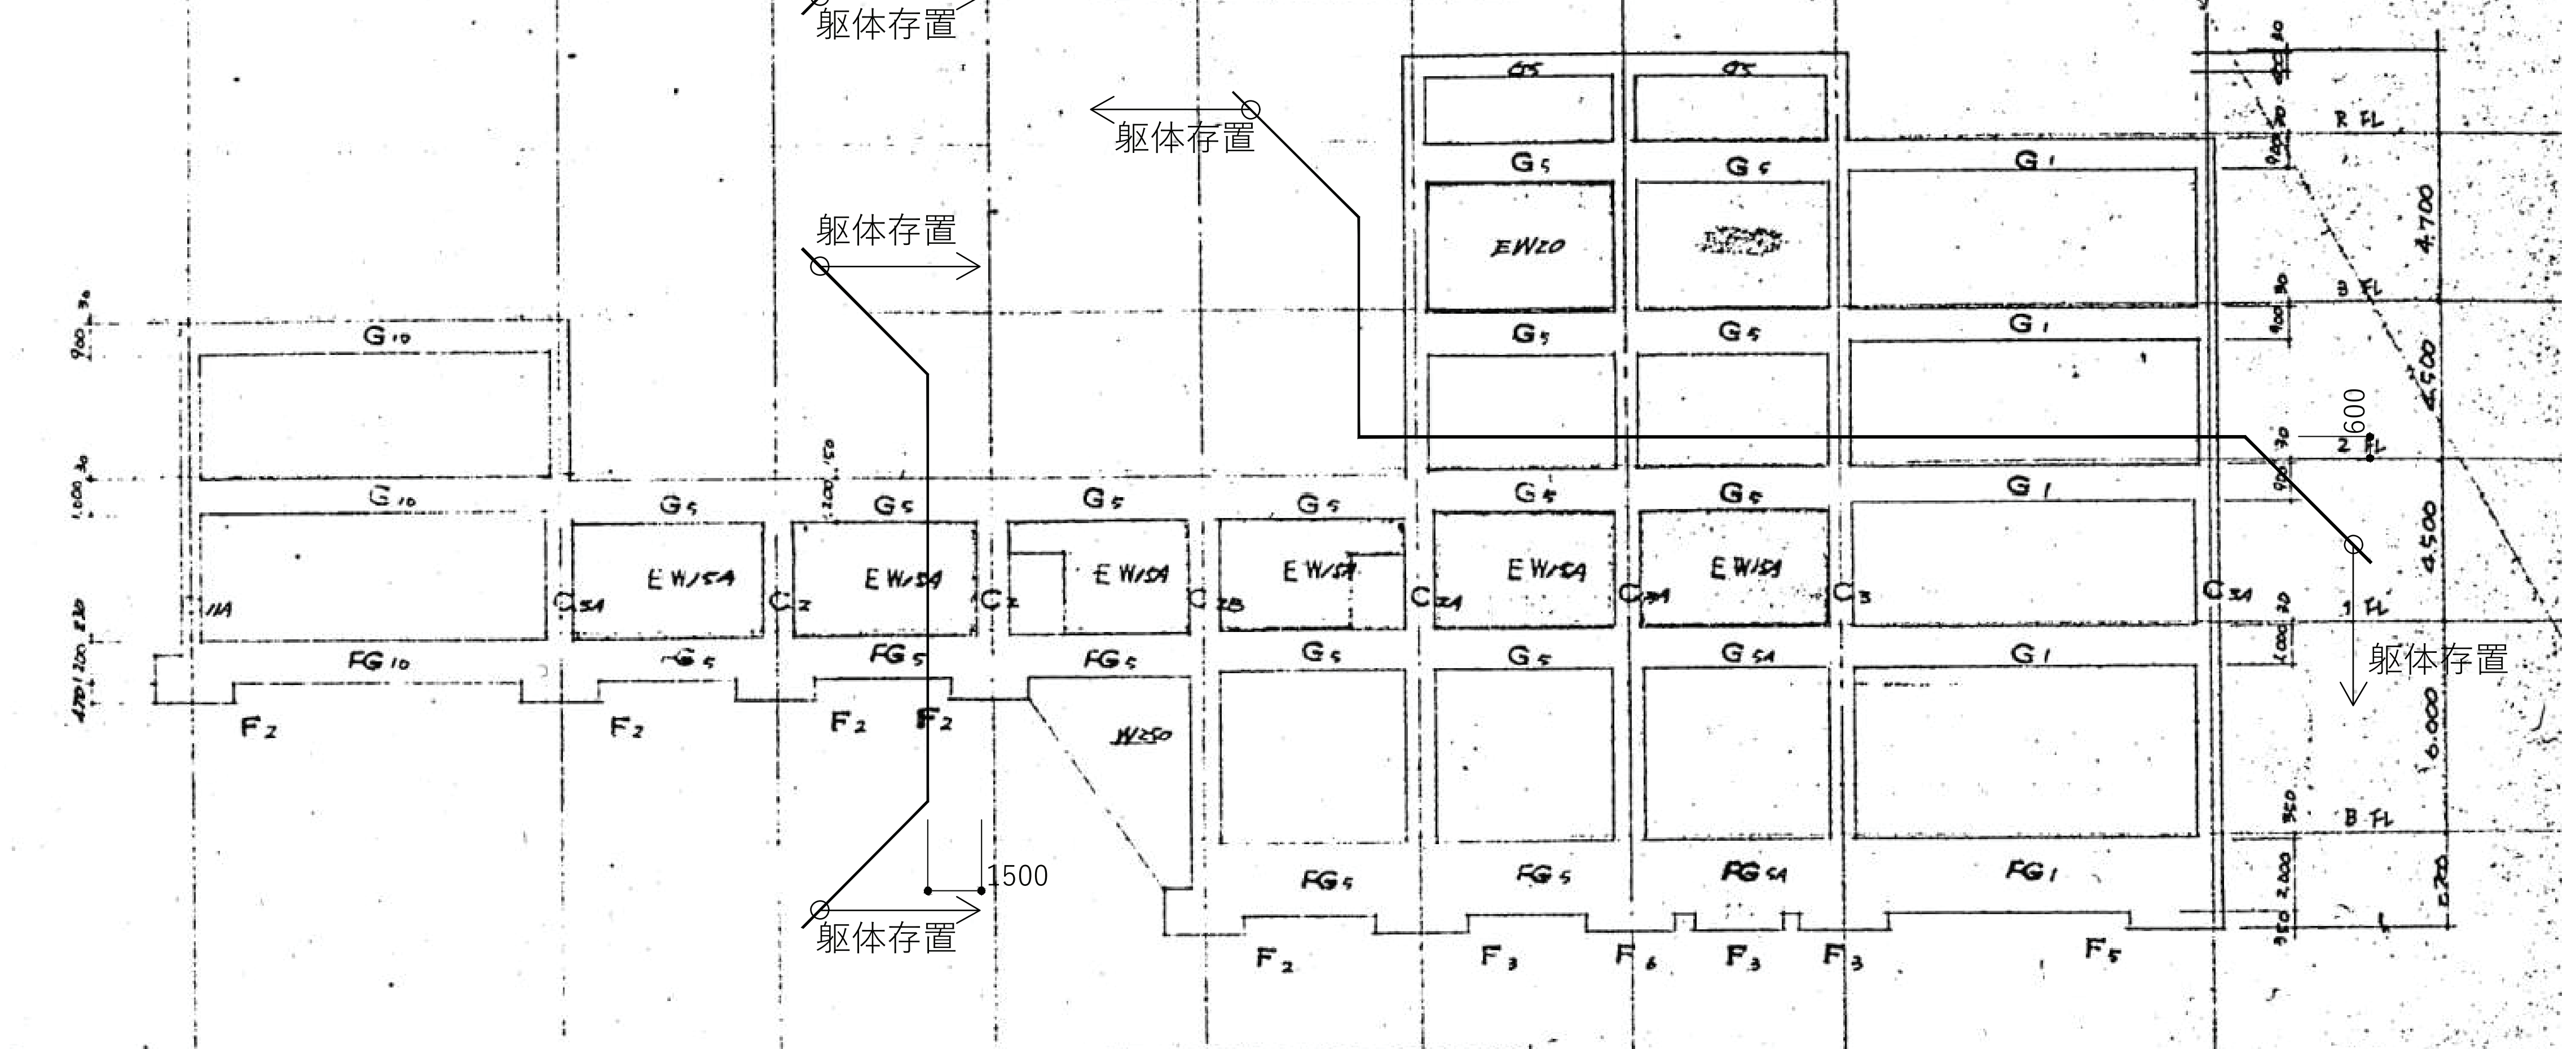

E通　軸組図

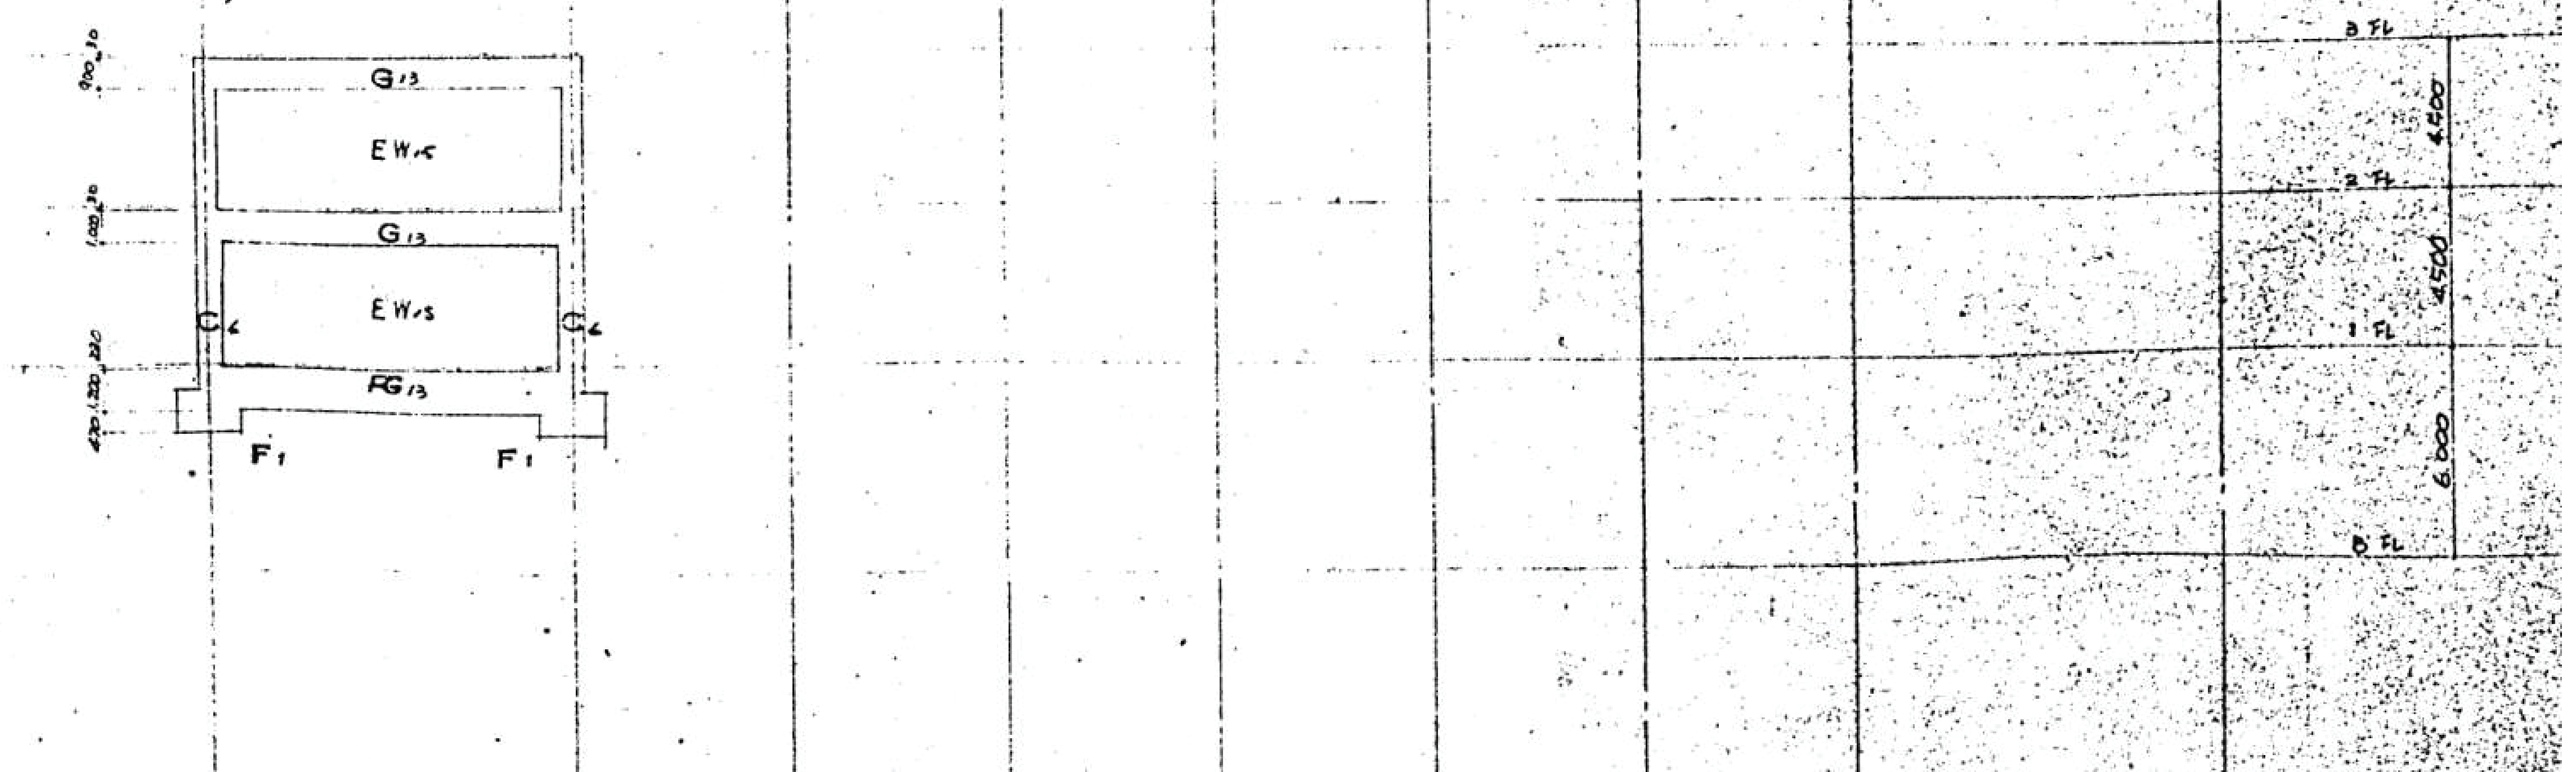

K通　軸組図

明石市政策局 プロジェクト推進室	旧市立図書館解体工事		
SHOWA SEKKEI 株式会社昭和設計	B	構造	最終版 2026.09.30
	05	【撤去】軸組図 1	見積版 2026.07.16
久保　岳 一級建築士 大臣登録第310130号		S=1/200	最終契約版

（2023年版）

※A3用紙サイズの場合 A1用紙サイズの1/2縮尺

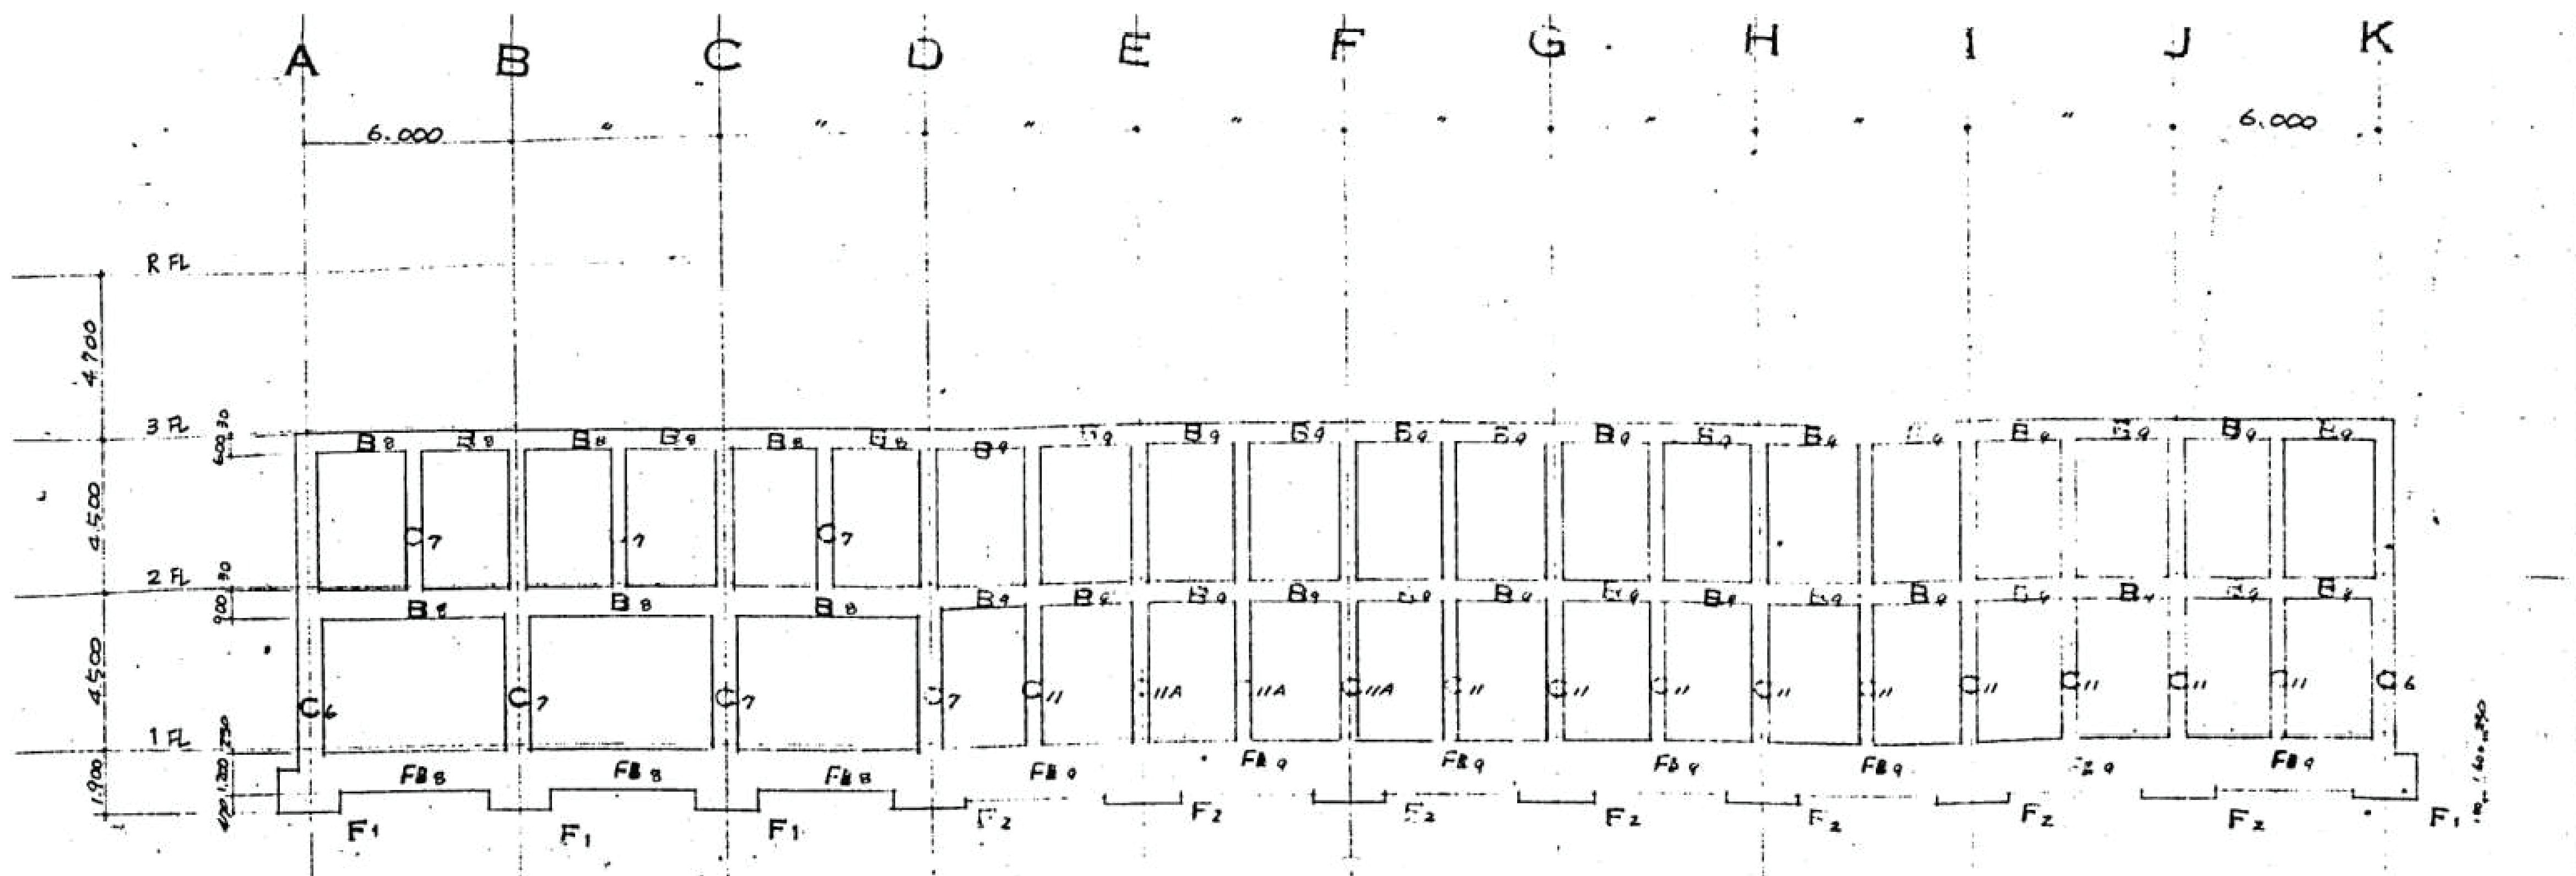

1 通　軸組図

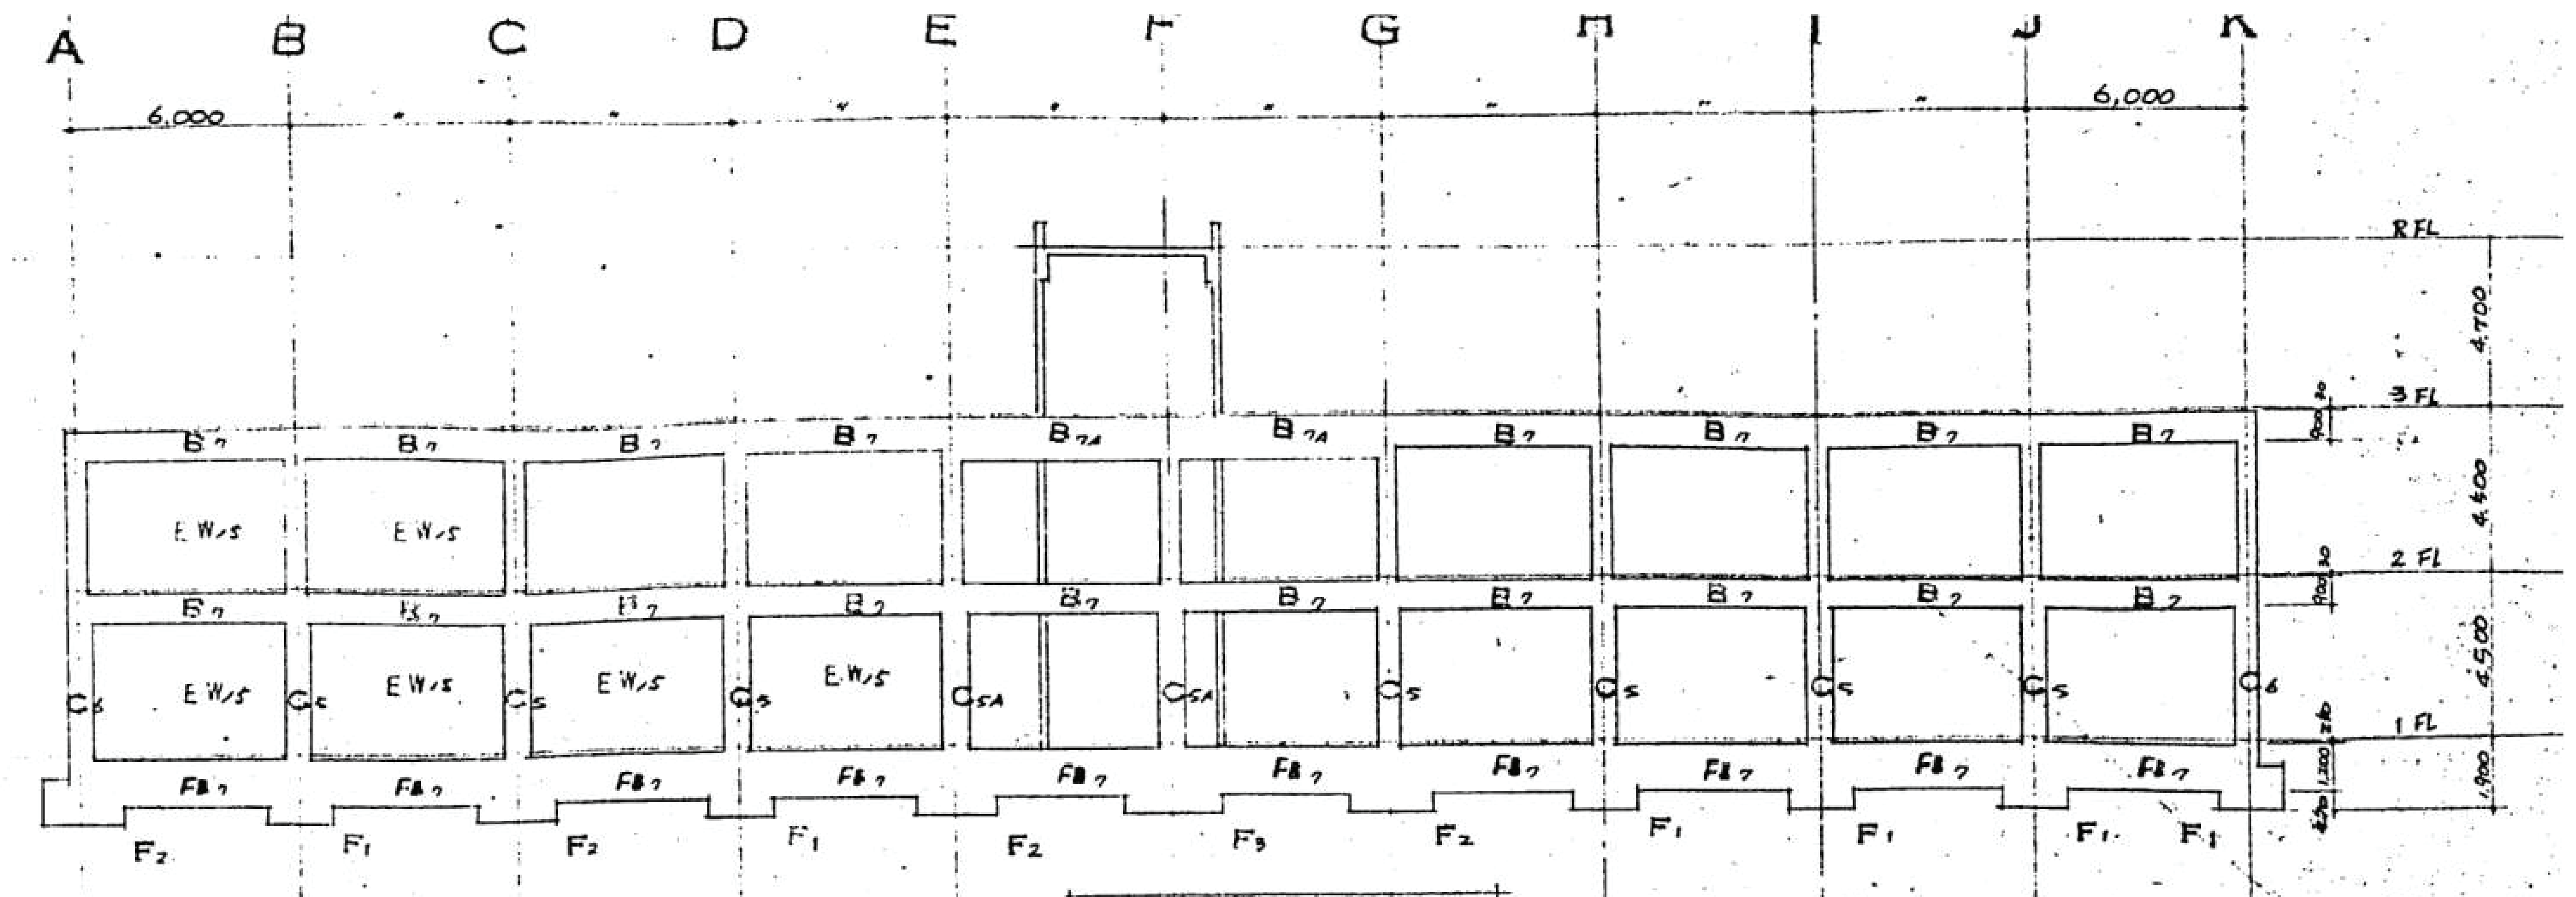

2 通　軸組図

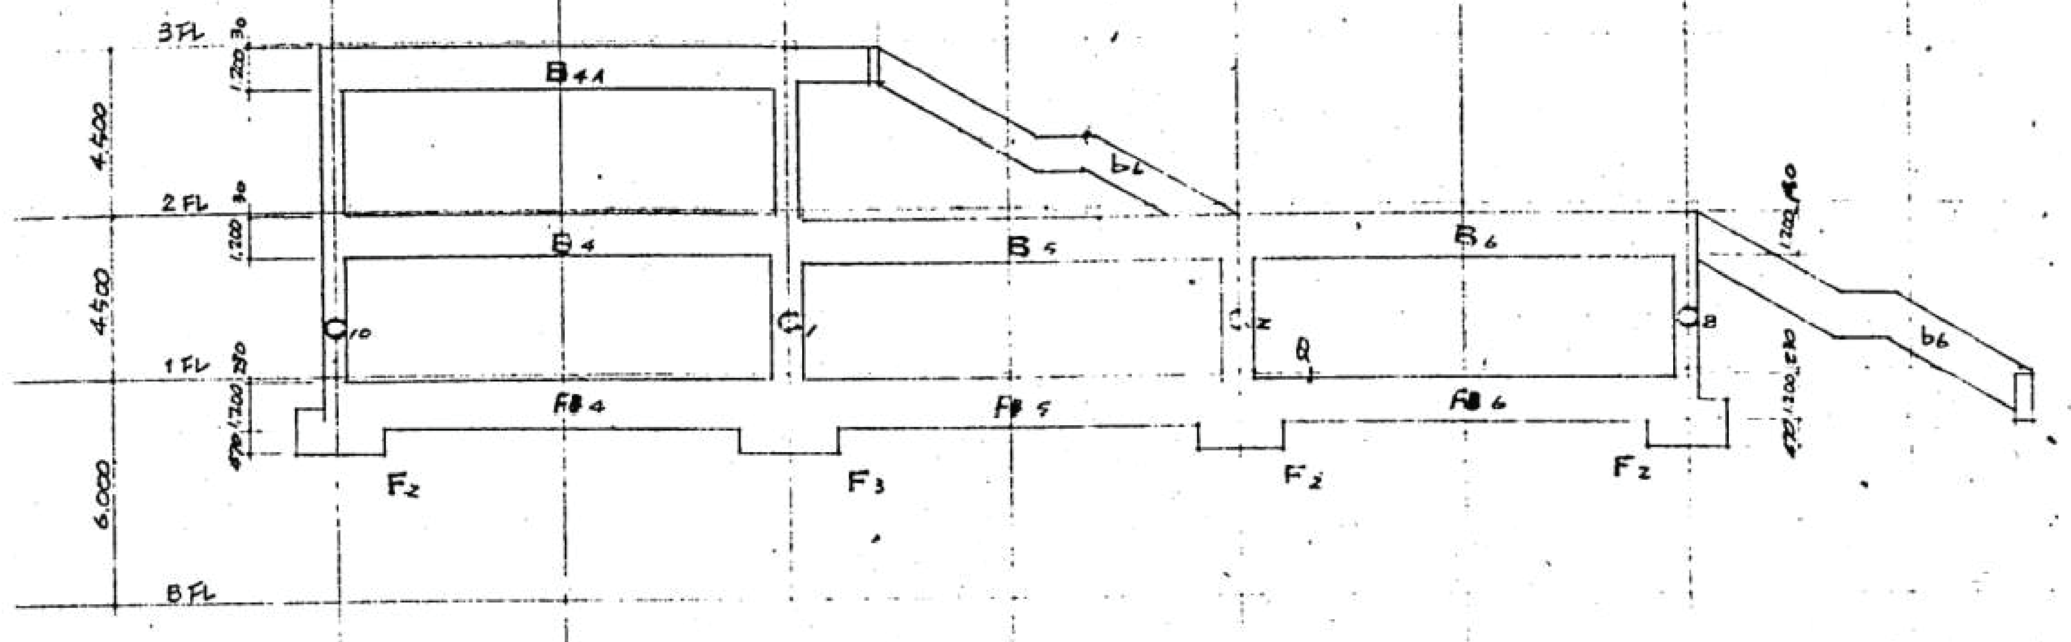

3 通　軸組図

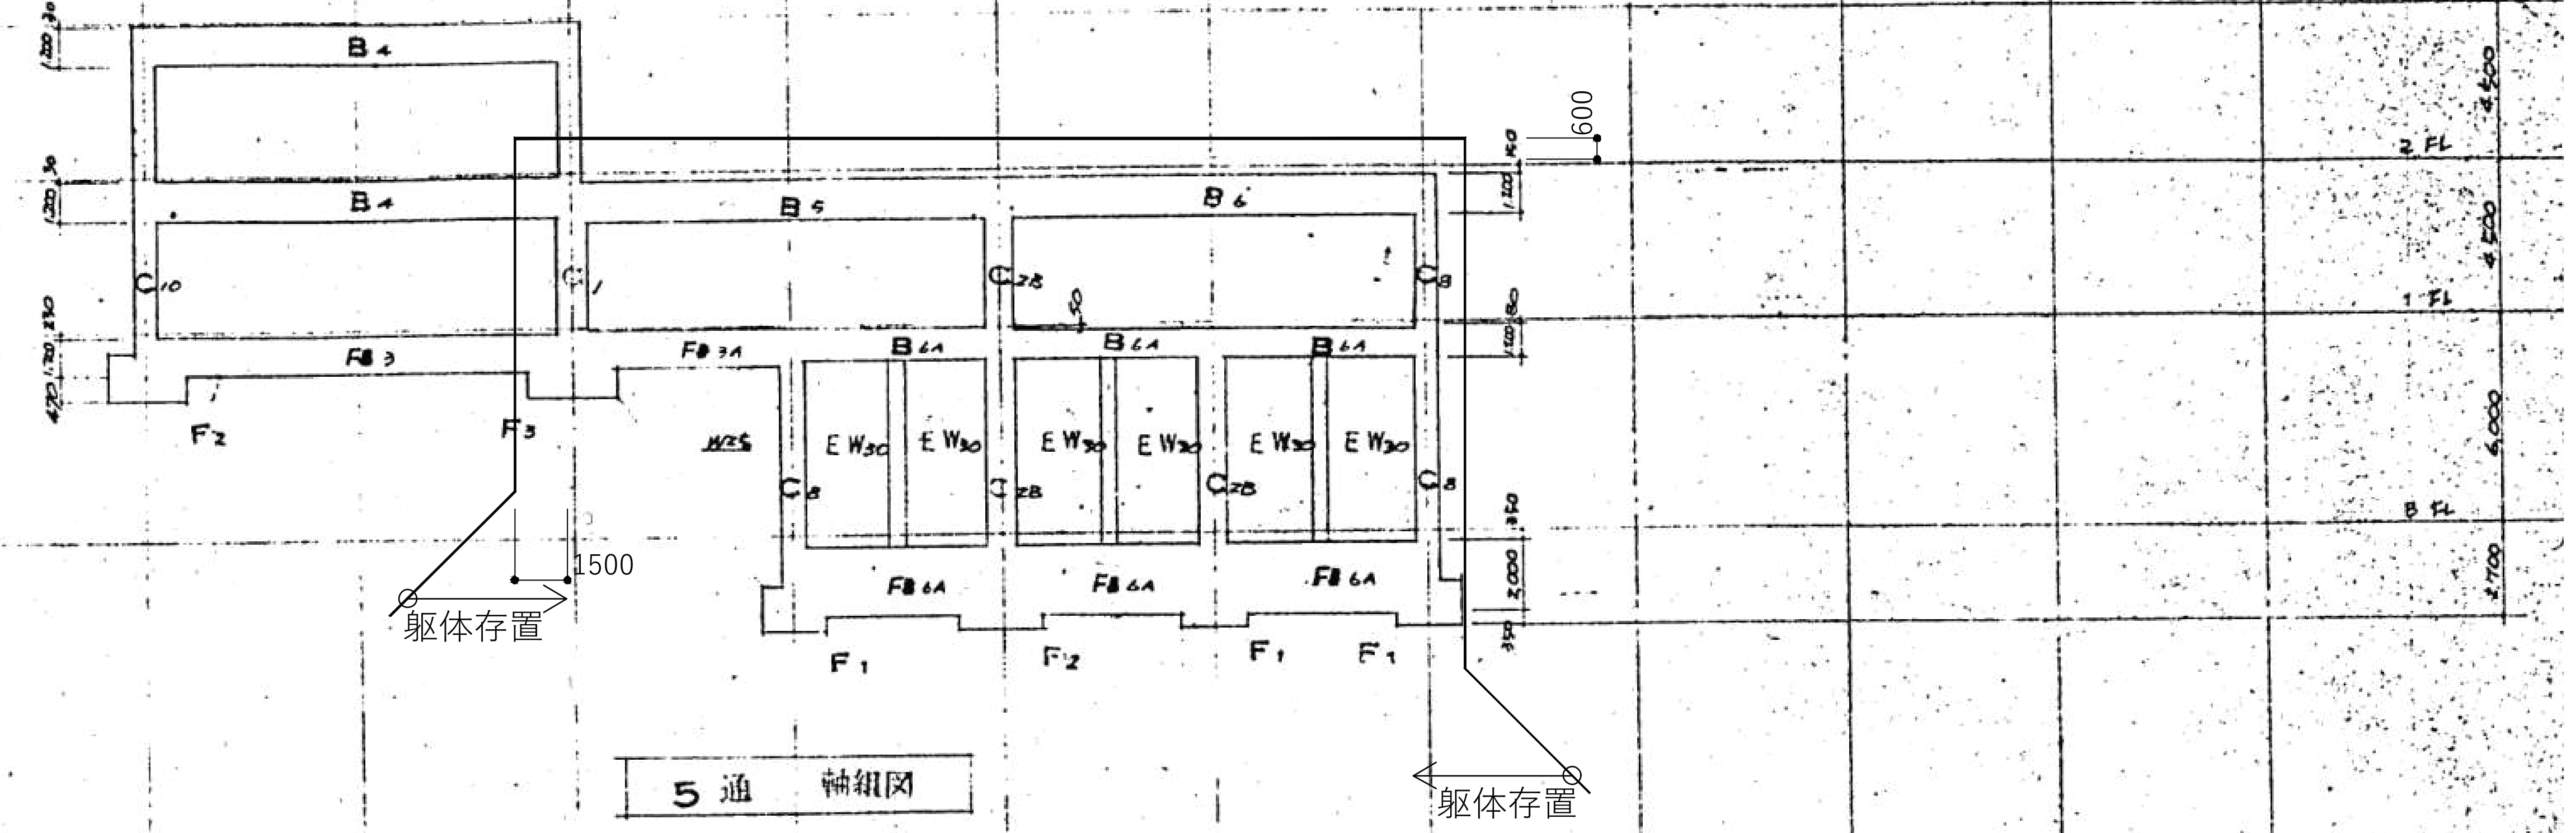

5 通　軸組図

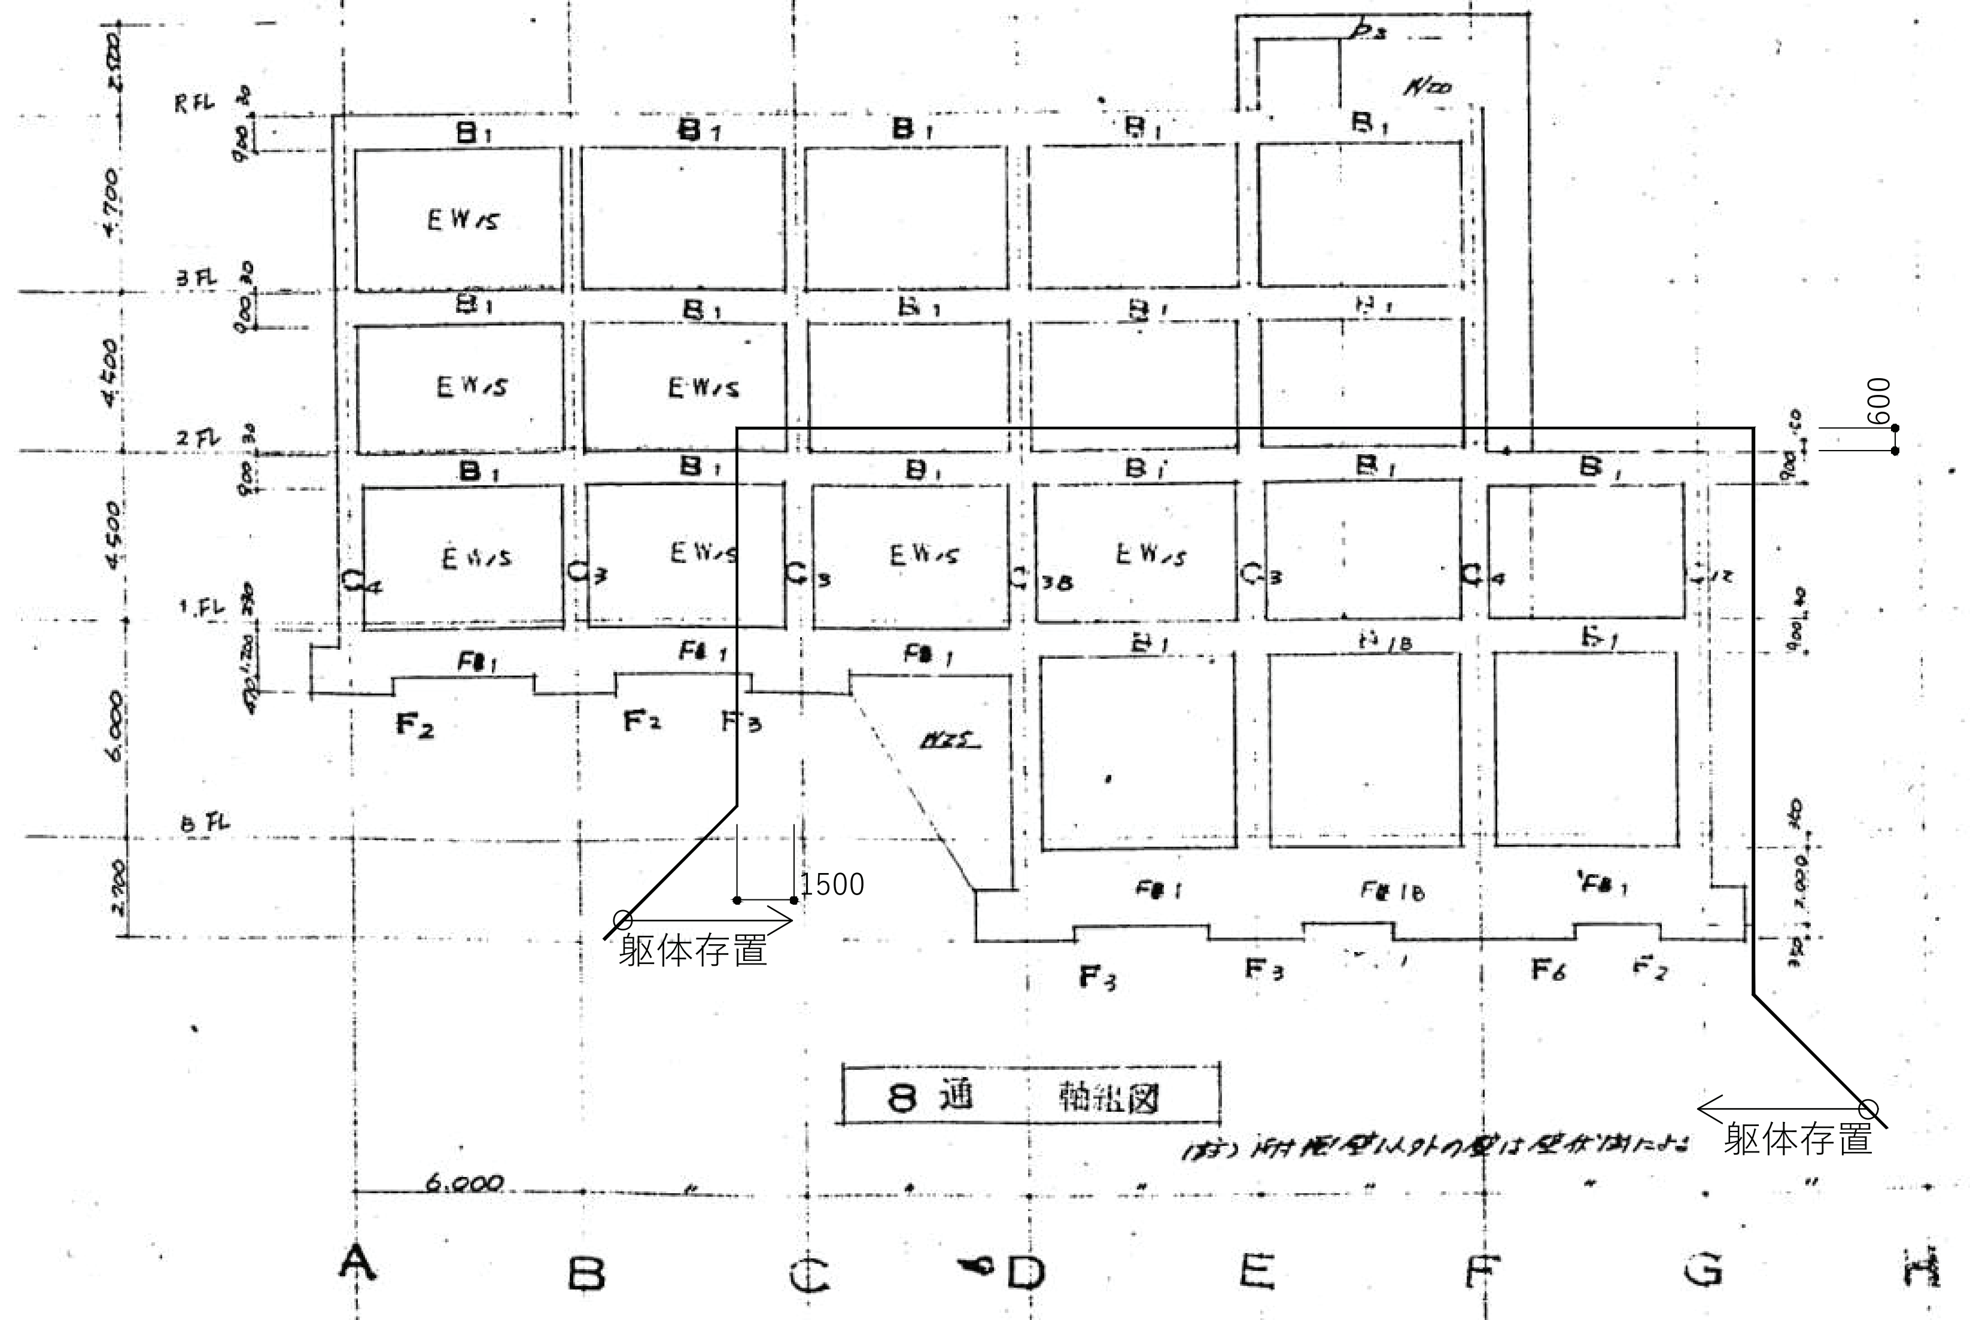

8 通　軸組図

(注) [illegible]以外の壁は[illegible]

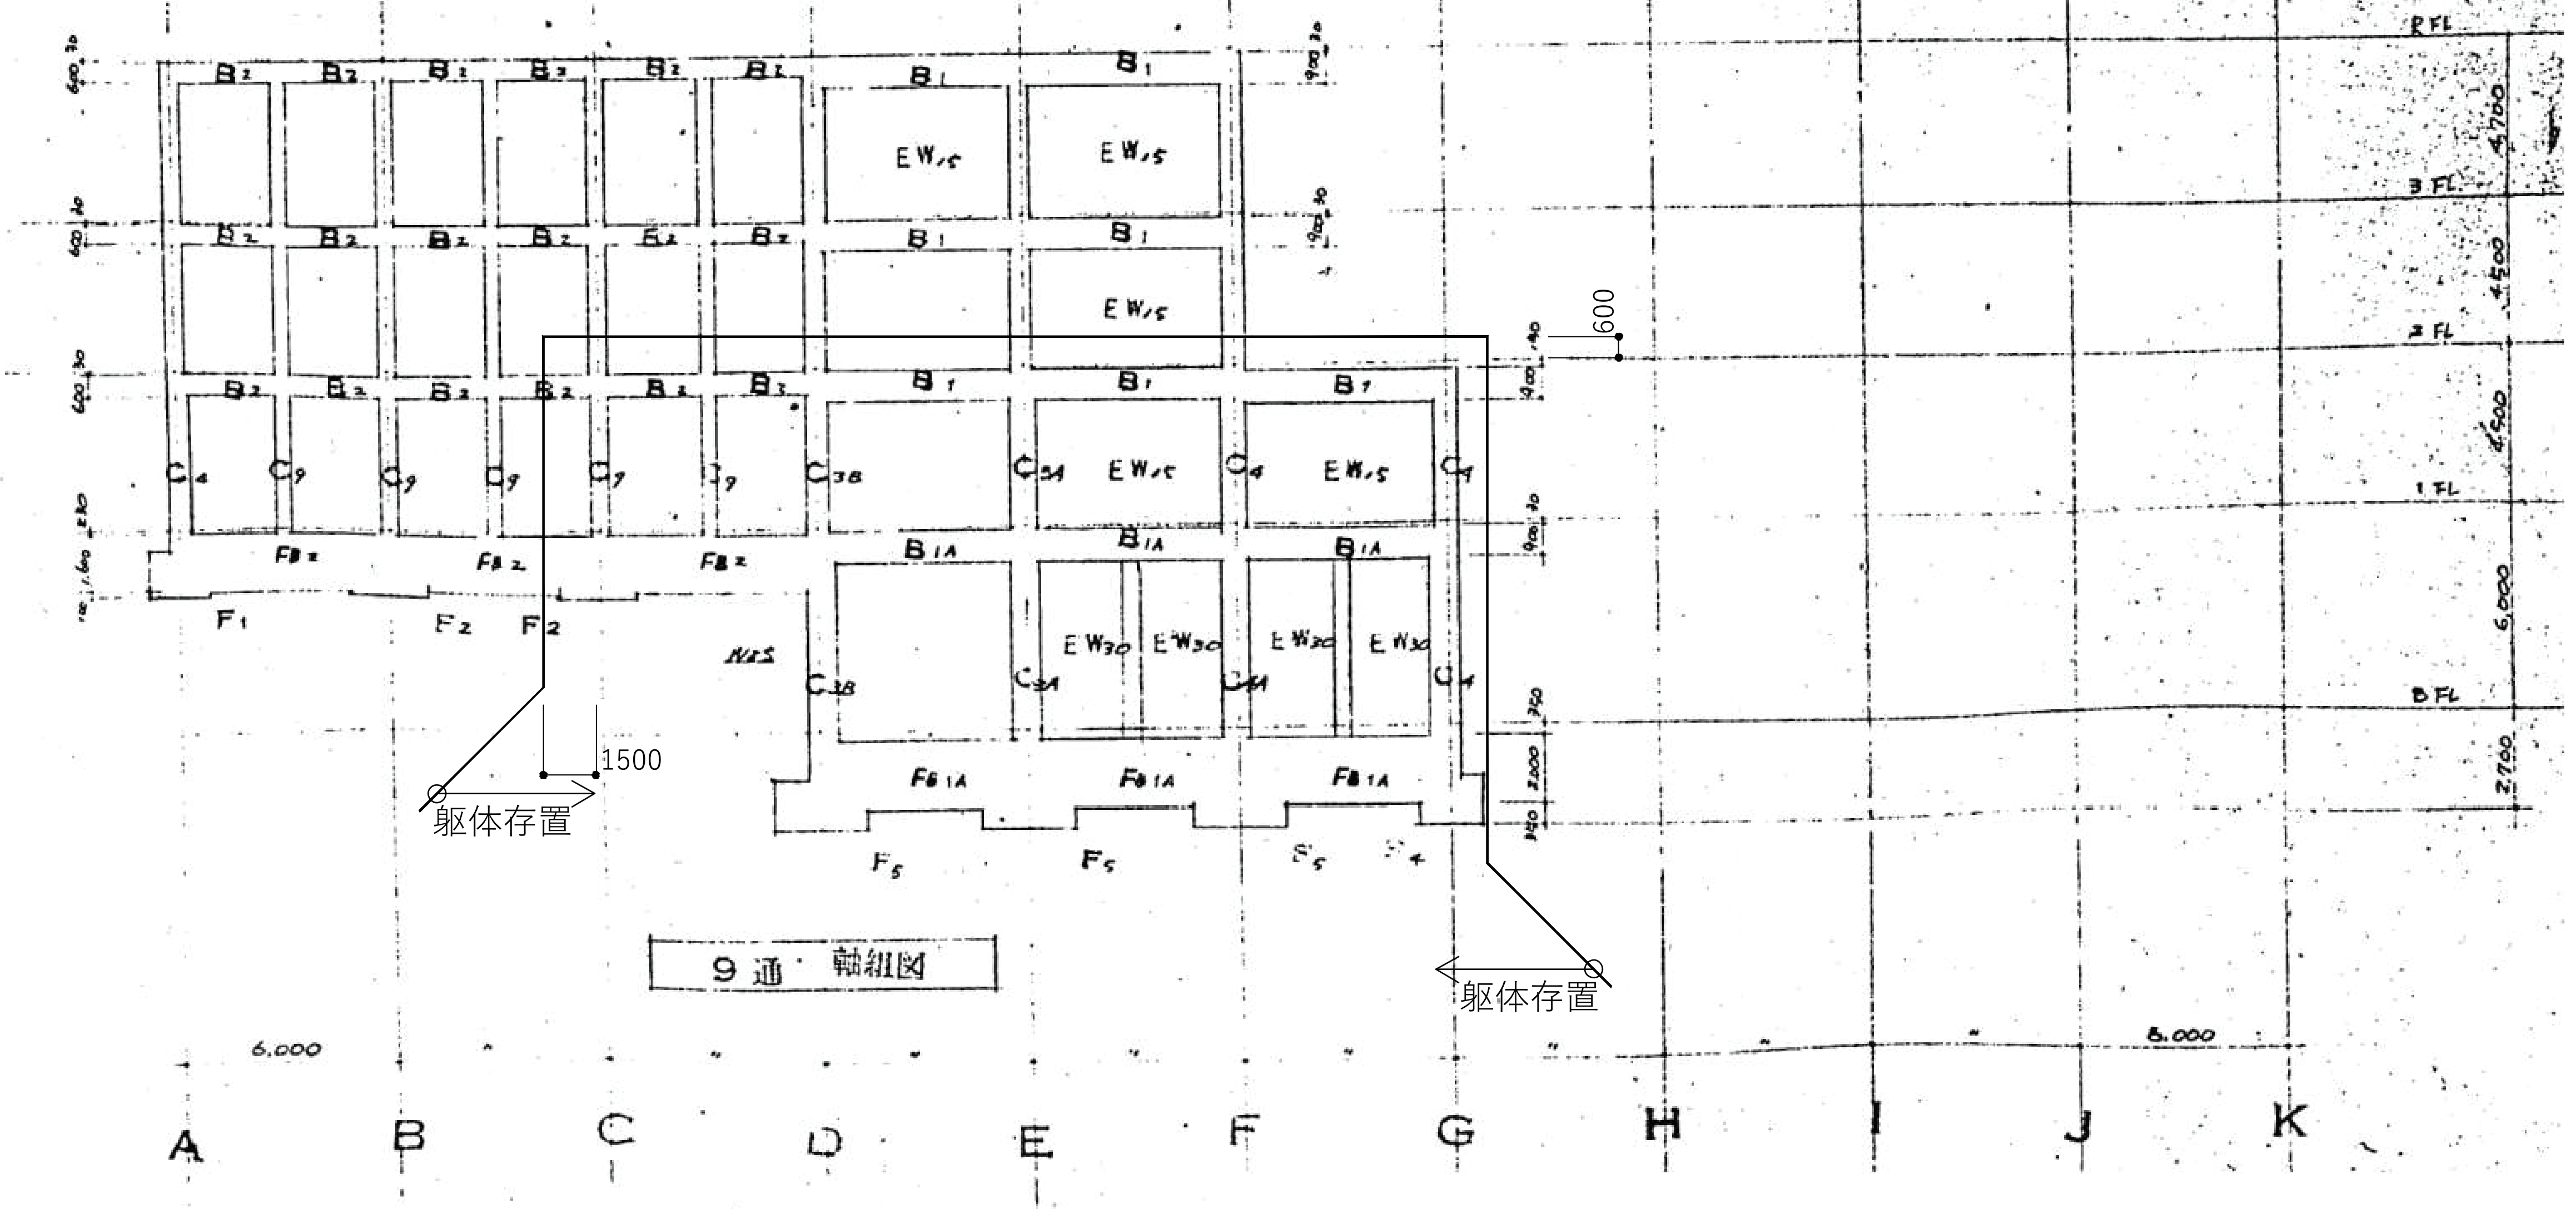

9 通　軸組図

明石市政策局 プロジェクト推進室

旧市立図書館解体工事

SHOWA SEKKEI
株式会社昭和設計
久保　岳
一級建築士　大臣登録第310130号

B　構造

06　【撤去】軸組図 2

S=1/200

最終版　2026.09.30
見積版　2026.07.16
最終契約版

(2023年版)

※A3用紙サイズの場合 A1用紙サイズの1/2縮尺

柱 リスト

(註) 特記ナキ限リ　フープ 13ΦD - 100@　ダイヤフープ 9Φ - 600@

階	記号	C1	C2	C3	C3A	C4 (C4A)	C5	C5A	C6	C7	C8	C9	C10	C11	C10A
3	B × D	600 × 600		600 × 600		600 × 600						450 × 600	600 × 450		
	断面図	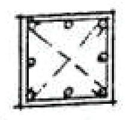		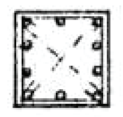 PH柱はC3に依る	C3ニ同ジ	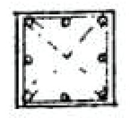						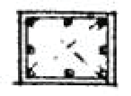	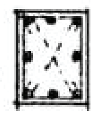		
	配筋	8 —D25		10 —D25		8 —D25						8 —D25	8 —D25		
	フープ														
2	B × D	600 × 600		600 × 600		600 × 600	600 × 600	600 × 600	600 × 600	450 × 600		450 × 600	600 × 450	450 × 600	450 × 600
	断面図	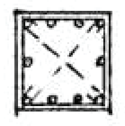		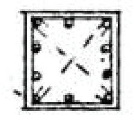	C3ニ同ジ	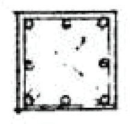	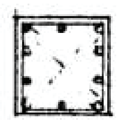	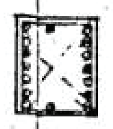	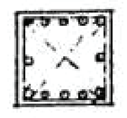	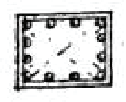		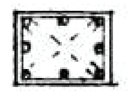	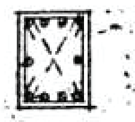	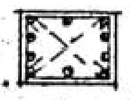	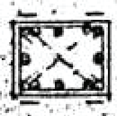
	配筋	10 —D25		10 —D25		8 —D25	10 —D25	16 —D25	12 —D25	12 —D25		8 —D25	10 —D25	10 —D25	12 —D25
	フープ	13ΦD · 100@		13ΦD · 100@		13ΦD · 100@	13ΦD · 100@	13ΦD · 100@	13ΦD · 100@	13ΦD - 100@					
1	B × D	800 × 800	800 × 800	650 × 650		650 × 650	650 × 650	650 × 650	650 × 650	650 × 650	650 × 650	450 × 600	600 × 450	450 × 600	450 × 600
	断面図	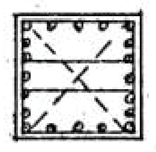	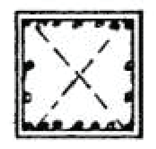	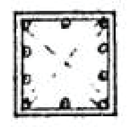	C3ニ同ジ	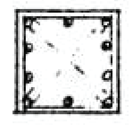	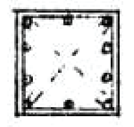	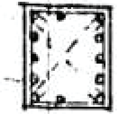	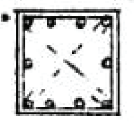	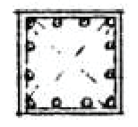	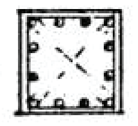	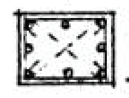	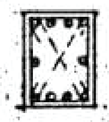	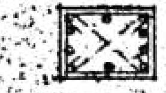	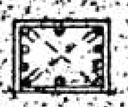
	配筋	20 —D25	18 —D25	10 —D25		10 —D25	10 —D25	12 —D25	10 —D25	12 —D25	12 —D25	8 —D25	10 —D25	10 —D25	10 —D25
	フープ	D13Φ - 100@	D13Φ - 100@	13ΦD - 100@		13ΦD - 100@	13ΦD - 100@	13ΦD · 100@	13ΦD · 100@	13ΦD - 100@	13ΦD - 100@				
B1	B × D			800 × 800	800 × 800	800 × 800					800 × 800				
	断面図			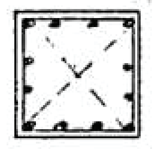	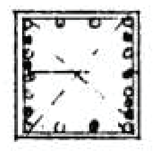	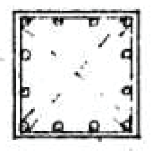 (註) BC4AはBC3Aに依る					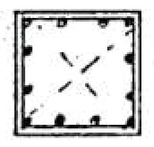				
	配筋			12 —D25	20 —D25	12 —D25					12 —D25				
	フープ			D13Φ - 100@	D13Φ · 100@	D13Φ - 100@					D13Φ - 100@				

階	記号	C2A	C2B	C3B	C12 P1	C13
3	B × D	600 × 600		600 × 600		
	断面図	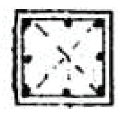 PH柱はC2Aに依る		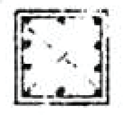		
	配筋	8 —D25		10 —D25		
	フープ					
2	B × D	600 × 600		600 × 600		
	断面図	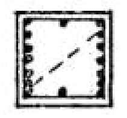		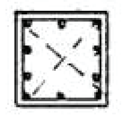		
	配筋	16 —D25		10 —D25		
	フープ	D13Φ - 100@		13Φ - 100@		
1	B × D	800 × 800	800 × 800	650 × 650	600 × 400	
	断面図	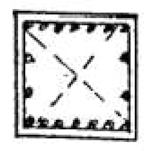	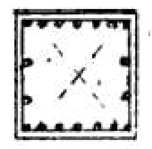	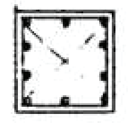	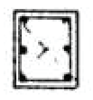	
	配筋	18 —D25	18 —D25	10 —D25	6 —[illegible]	
	フープ	D13Φ - 100@	D13Φ - 100@	13Φ - 100@		
B	B × D	800 × 800	800 × 800	800 × 800	800 × 800	800 × 800
	断面図	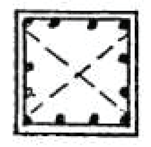	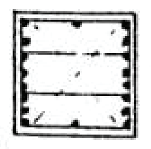	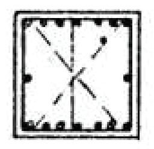	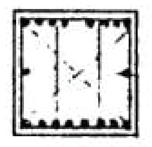	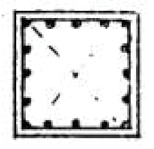
	配筋	12 —D25	18 —D25	16 —D25	18 —D25	16 —D25
	フープ	D13Φ - 100@	D13Φ - 100@	D13Φ - 100@	D13Φ - 100@	D13Φ - 100@

記号 伏図

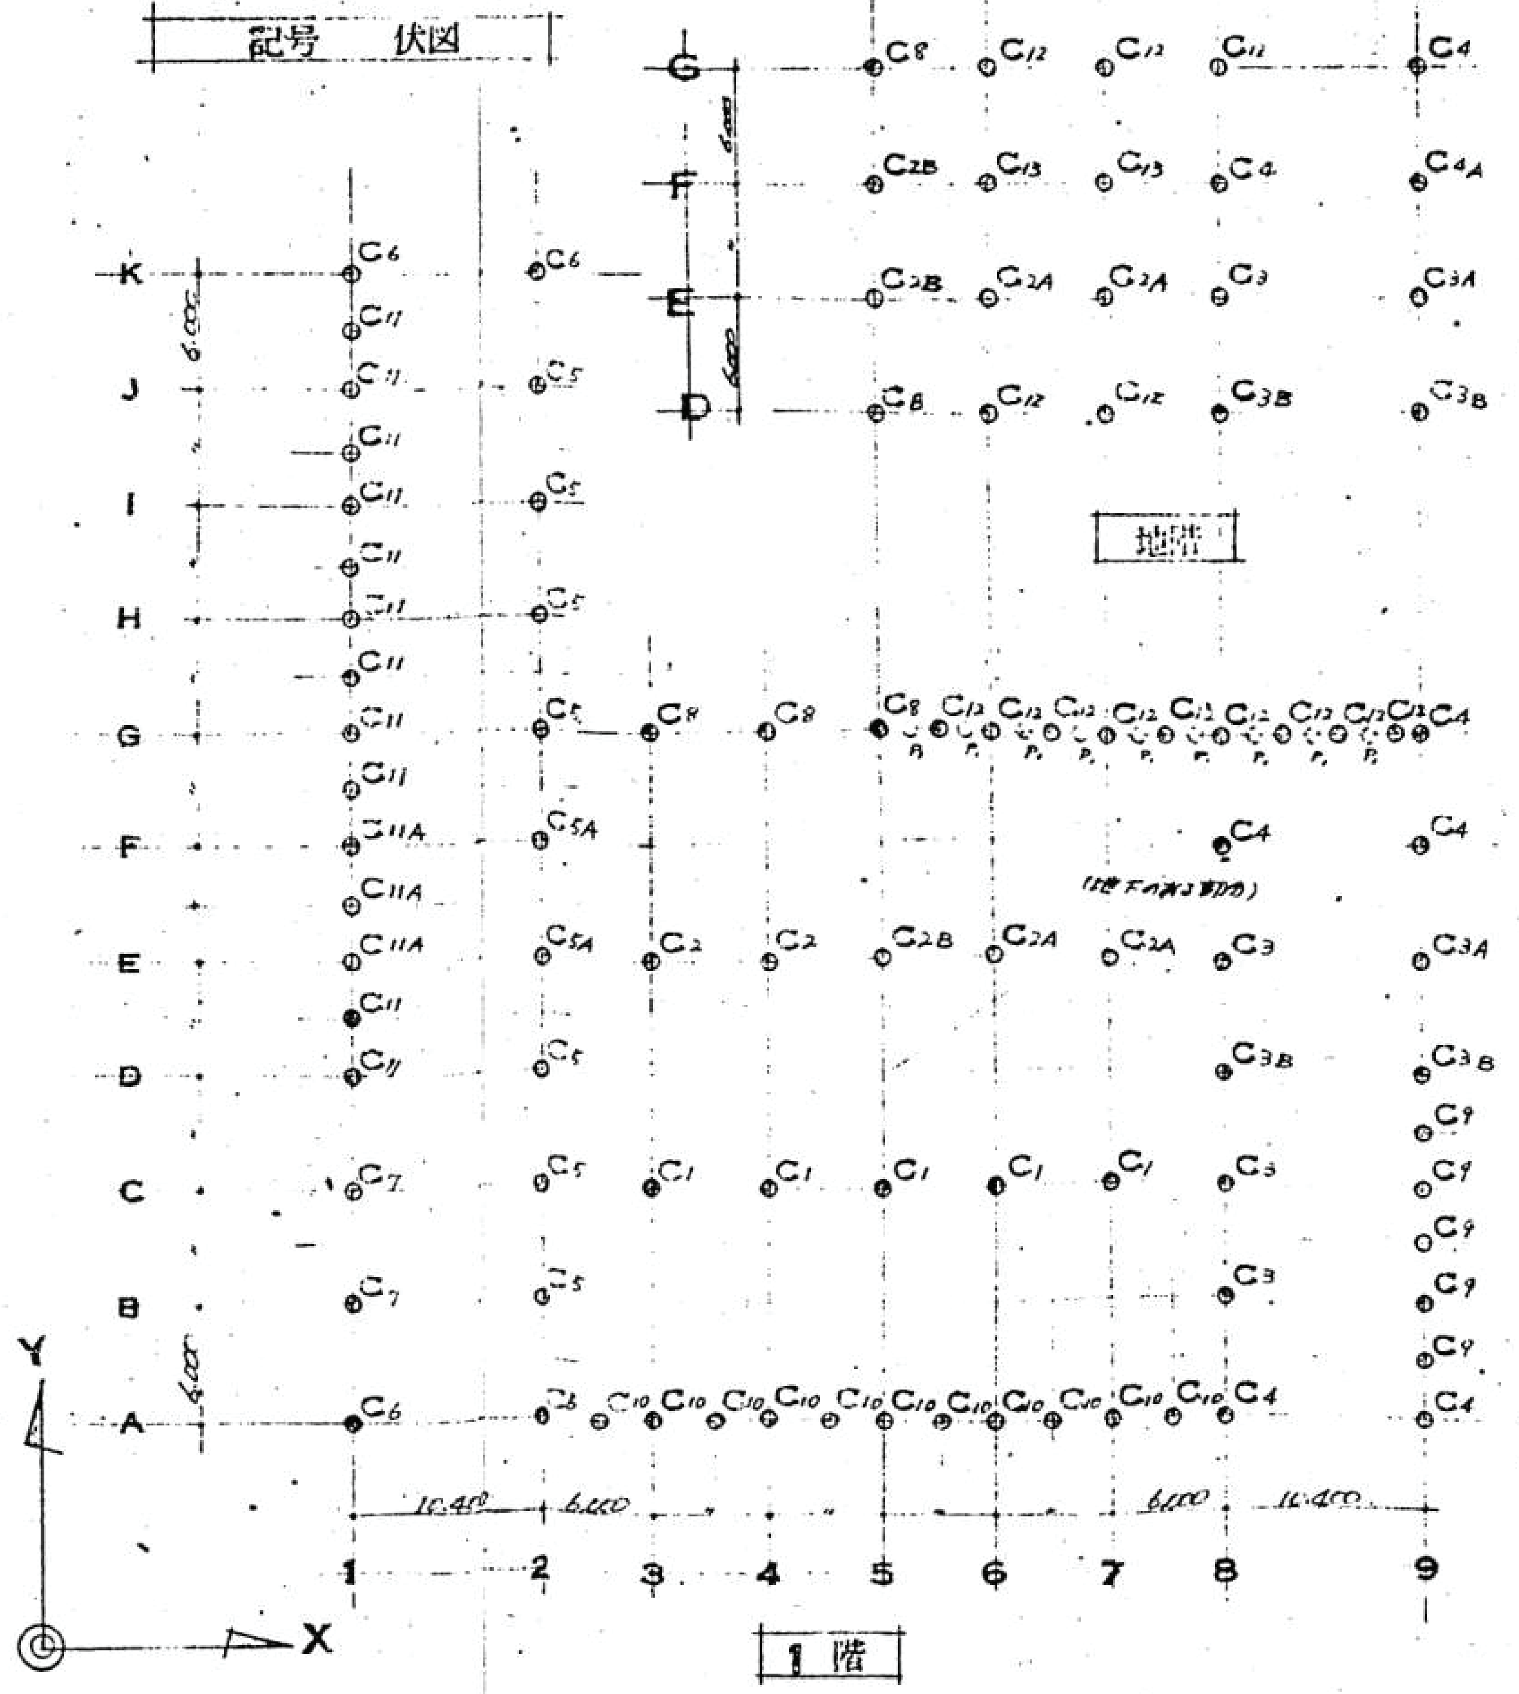

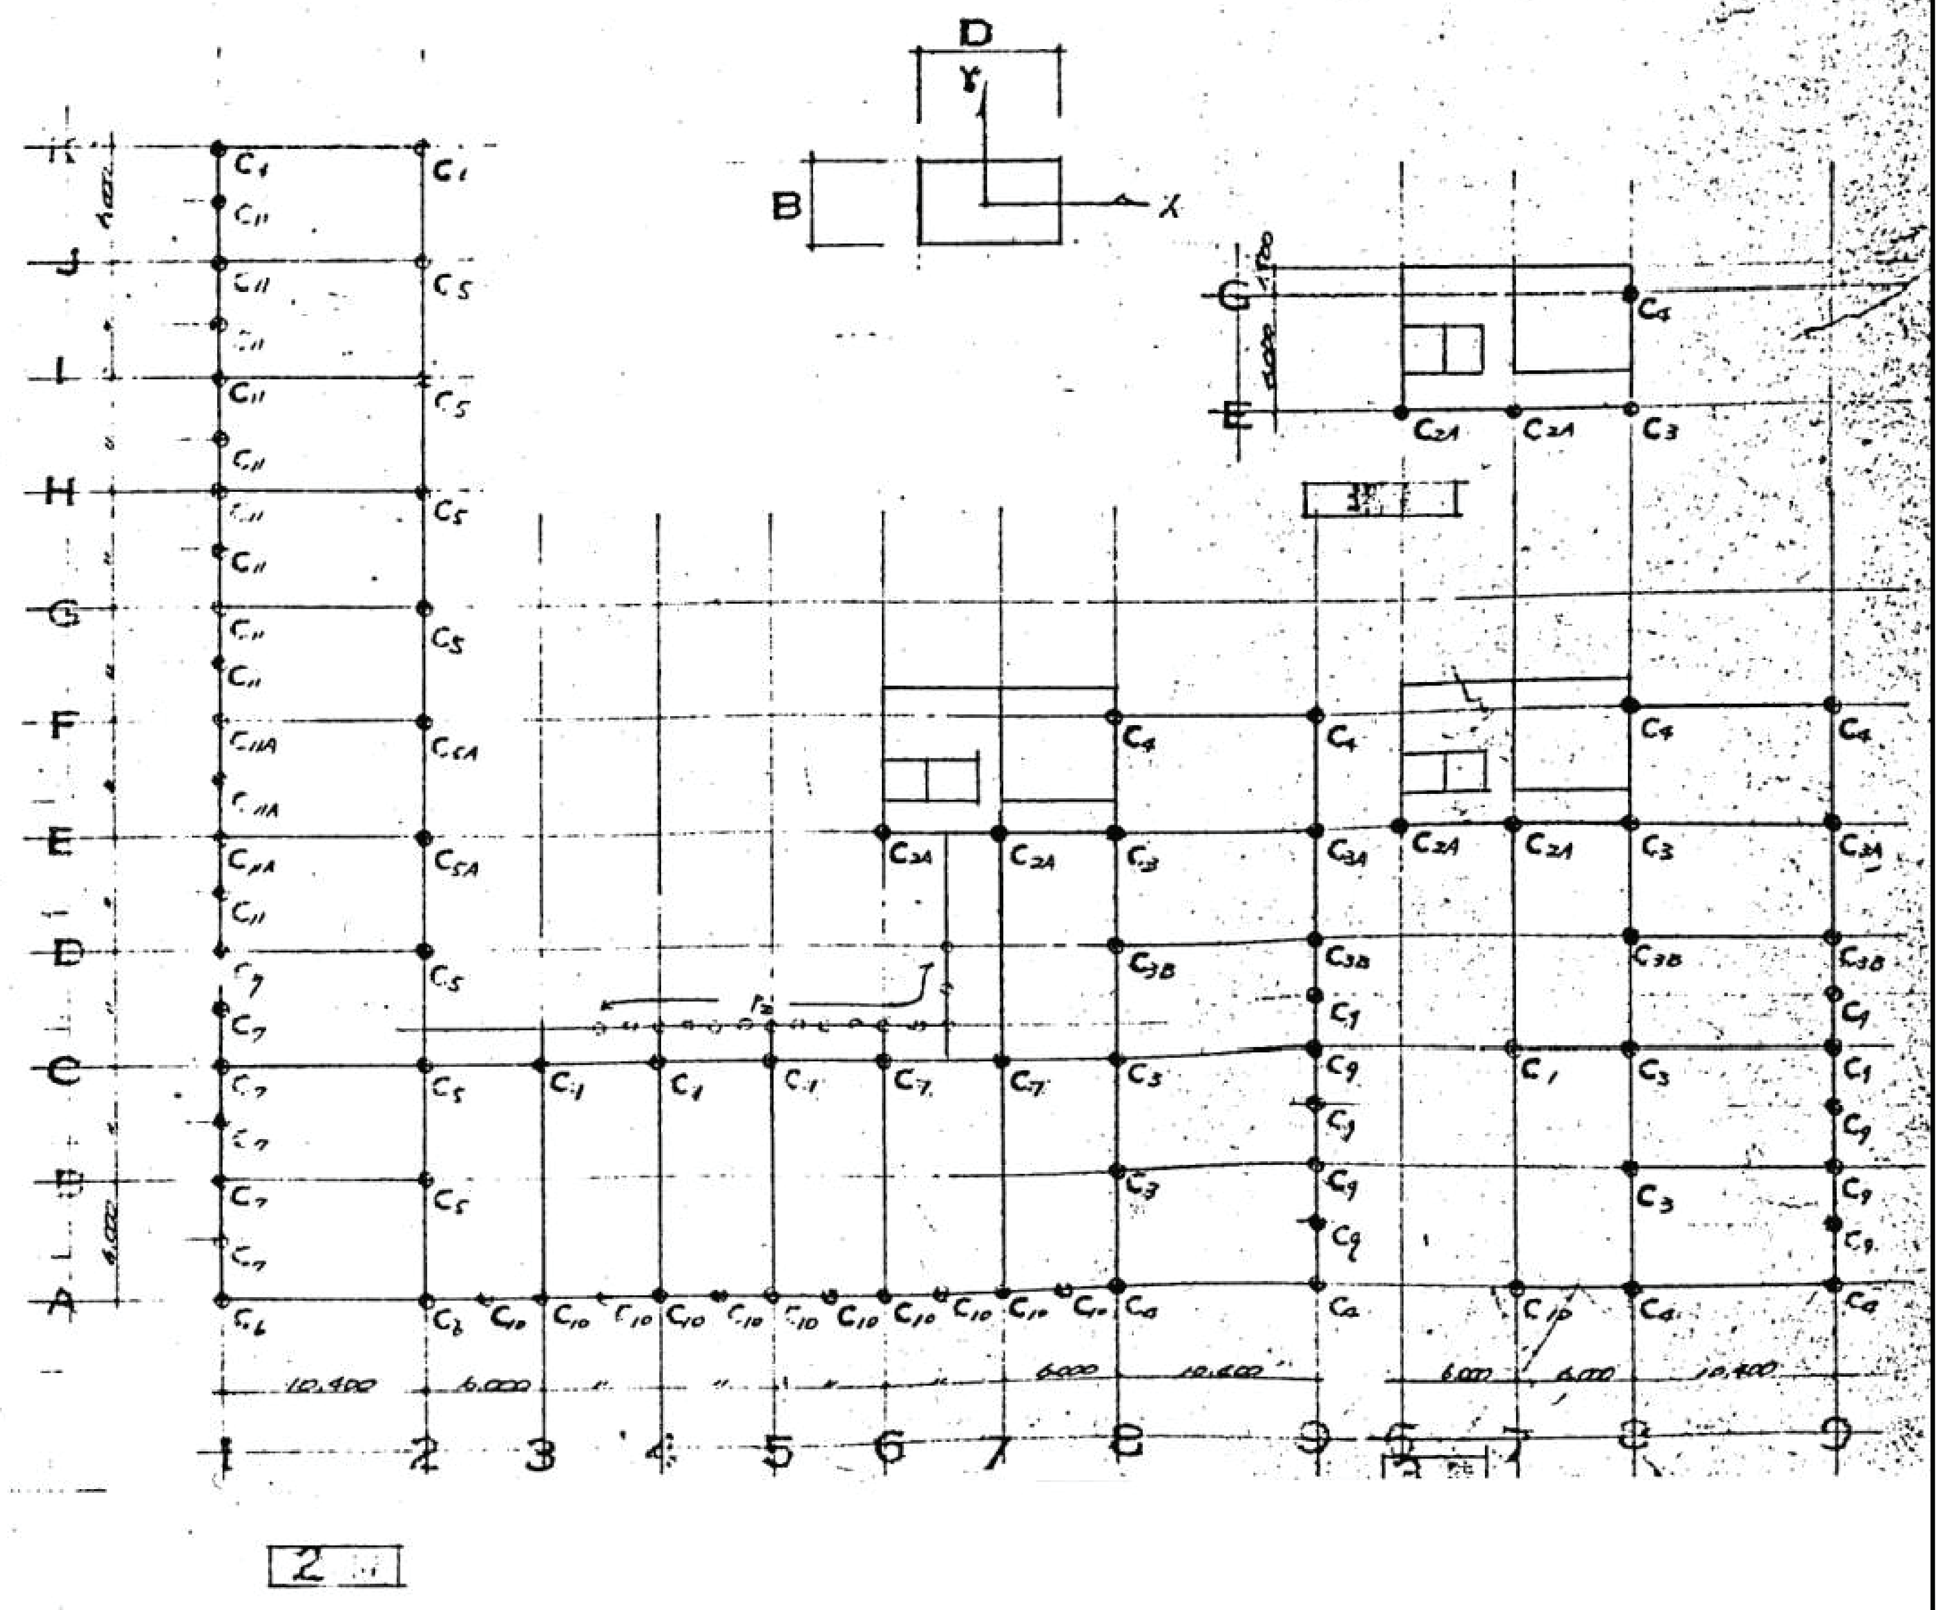

明石市政策局 プロジェクト推進室

旧市立図書館解体工事

SHOWA SEKKEI
株式会社昭和設計
久保　岳
一級建築士　大臣登録第310130号

B	構造	最終版	2026.09.30
07	【撤去】柱リスト	見積版	2026.07.16
	S=1/ 50	最終契約版	

（2023年版）

※A3用紙サイズの場合 A1用紙サイズの1/2縮尺

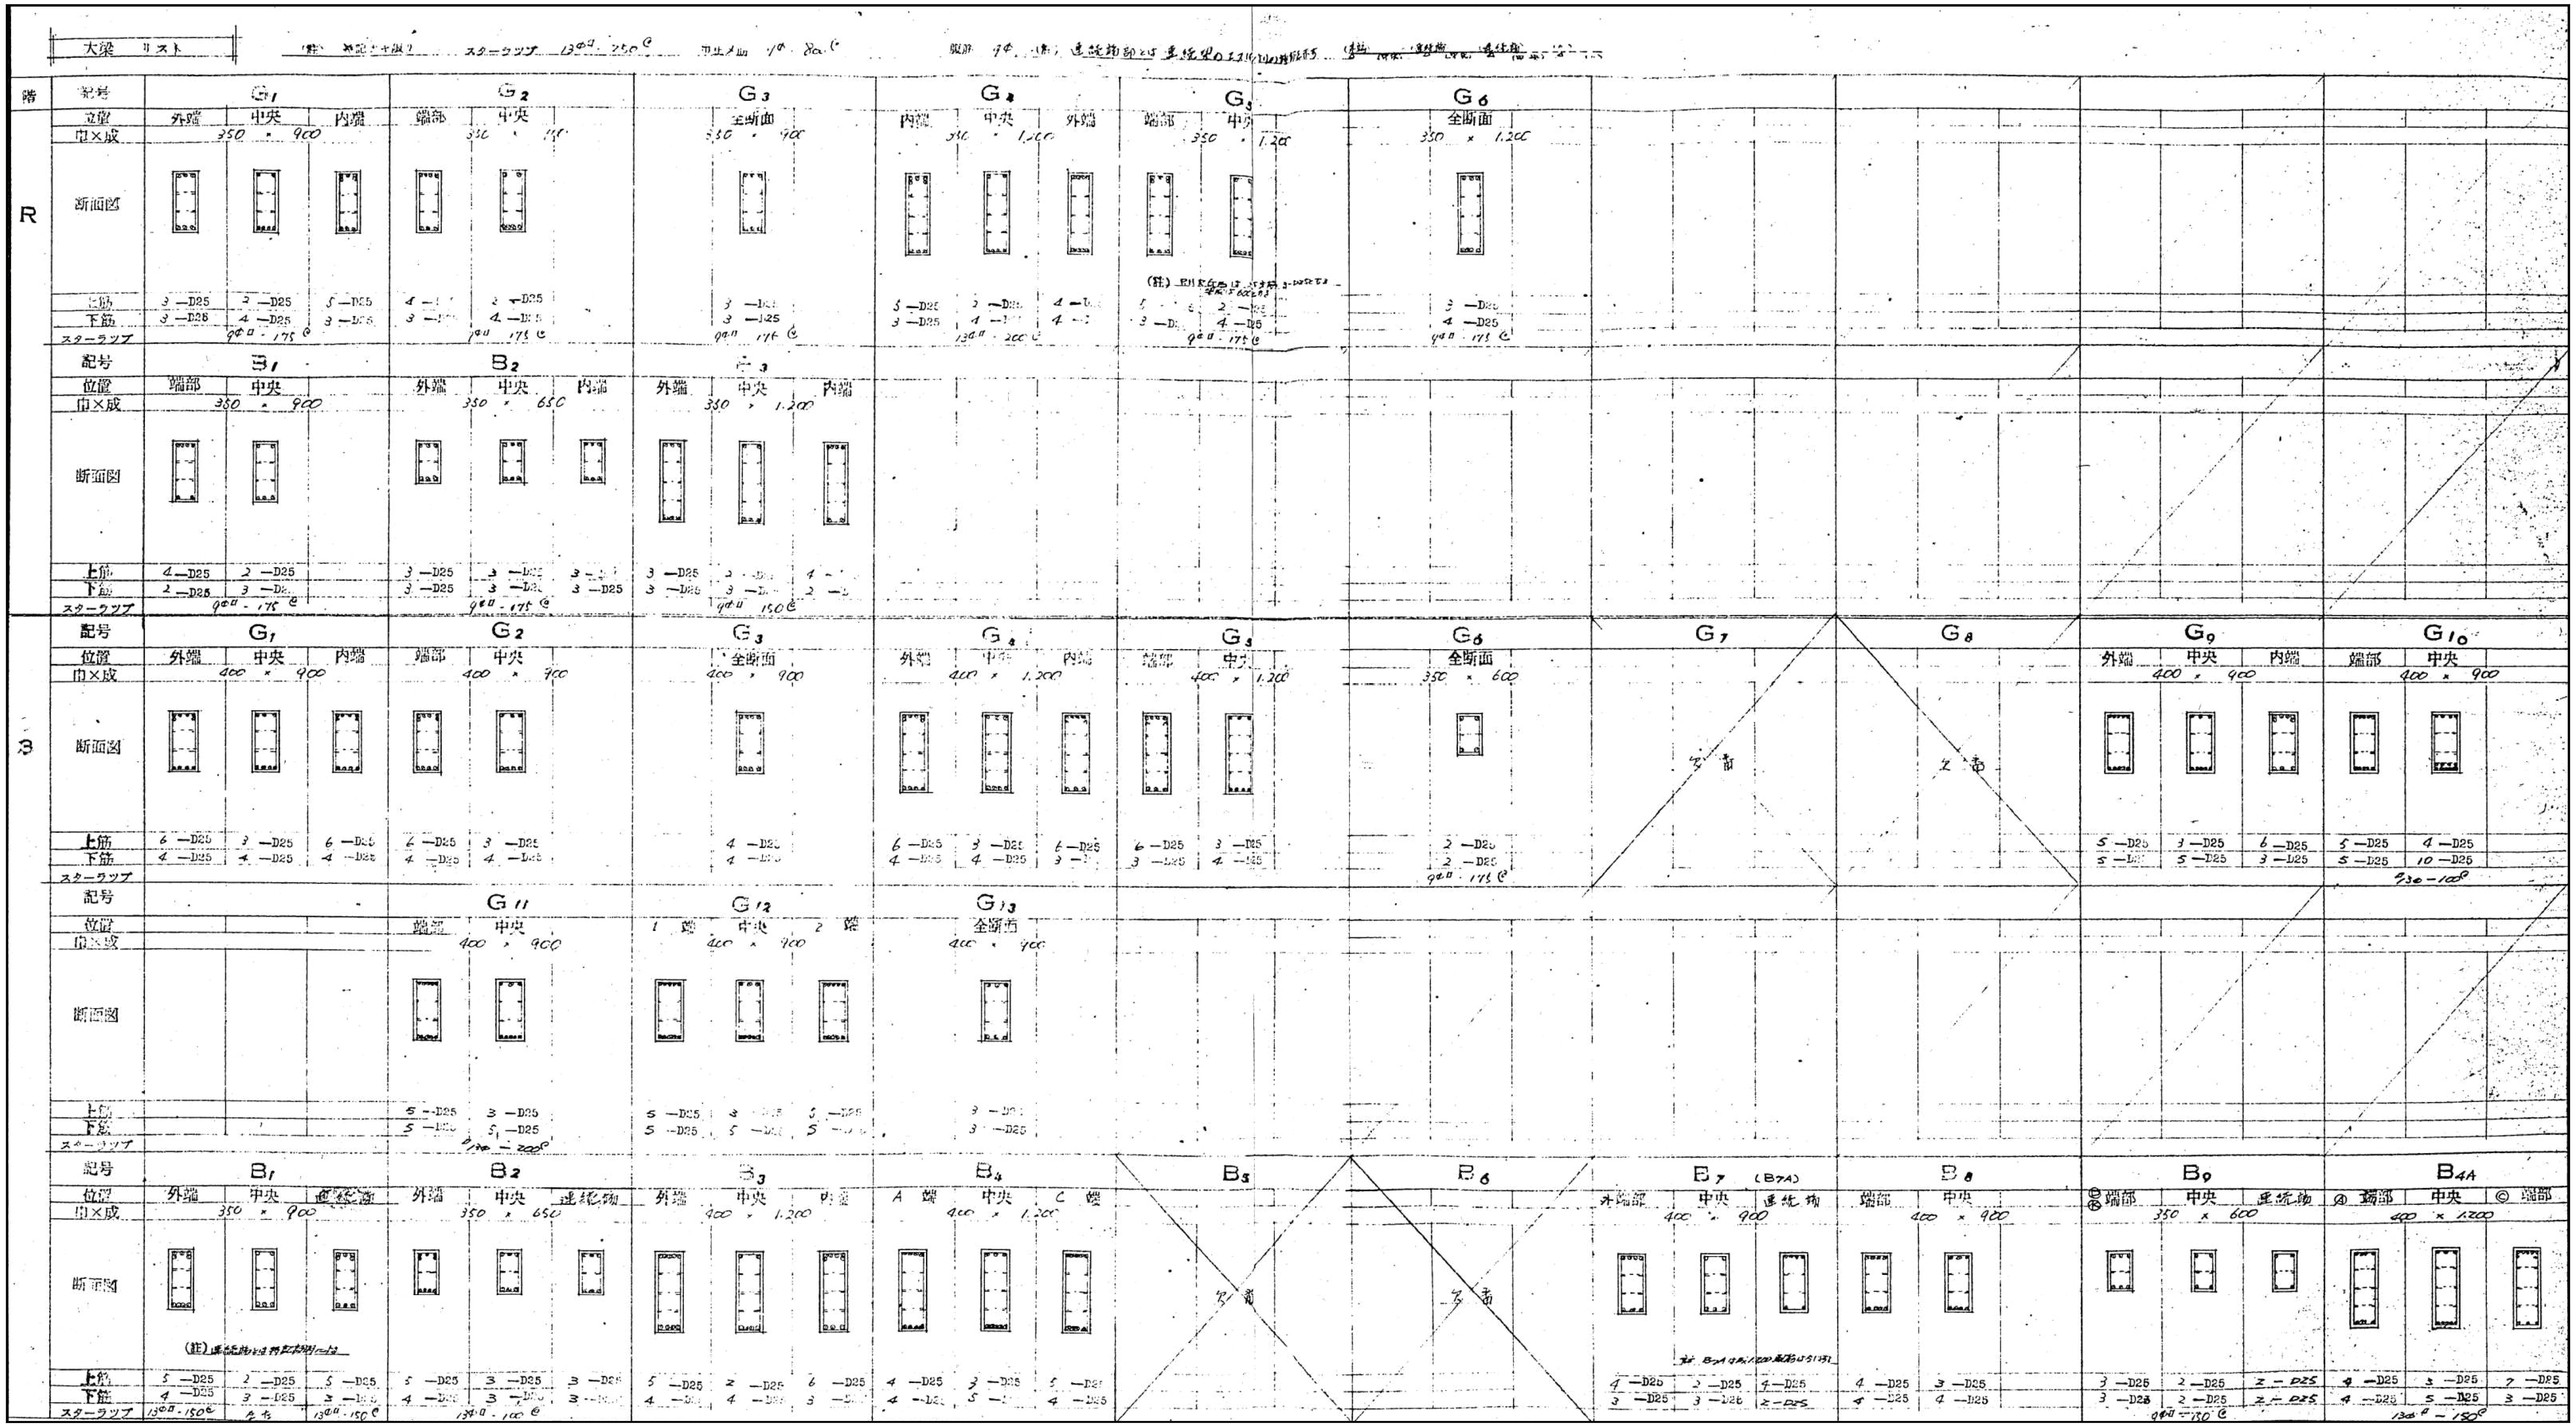

大梁 リスト　(註) 特記なき限り　スターラップ 13φ□-250@　巾止メ筋 9φ-800@　腹筋 9φ　(註) 連続端部とは連続梁の[illegible]

階	記号	位置	巾×成	上筋	下筋	スターラップ
R	G1	外端	350 × 900	3 —D25	3 —D25	9φ□-175@
		中央		2 —D25	4 —D25	
		内端		5 —D25	3 —D25	
	G2	端部	350 × [illegible]	4 —[illegible]	3 —[illegible]	9φ□-175@
		中央		2 —D25	4 —D25	
	G3	全断面	350 × 900	3 —D25	3 —D25	9φ□-175@
	G4	内端	350 × 1,200	5 —D25	3 —D25	13φ□-200@
		中央		2 —D25	4 —[illegible]	
		外端		4 —[illegible]	4 —[illegible]	
	G5	端部	350 × 1,200	5 —[illegible]	3 —D[illegible]	9φ□-175@
		中央		2 —D25	4 —D25	
	G6	全断面	350 × 1,200	3 —D25	4 —D25	9φ□-175@
	B1	端部	350 × 900	4 —D25	2 —D25	9φ□-175@
		中央		2 —D25	3 —D25	
	B2	外端	350 × 650	3 —D25	3 —D25	9φ□-175@
		中央		3 —D25	3 —D25	
		内端		3 —[illegible]	3 —D25	
	B3	外端	350 × 1,200	3 —D25	3 —D25	9φ□-150@
		中央		2 —[illegible]	3 —[illegible]	
		内端		4 —[illegible]	2 —[illegible]	

(註) [illegible]

階	記号	位置	巾×成	上筋	下筋	スターラップ
3	G1	外端	400 × 900	6 —D25	4 —D25	
		中央		3 —D25	4 —D25	
		内端		6 —D25	4 —D25	
	G2	端部	400 × 900	6 —D25	4 —D25	
		中央		3 —D25	4 —D25	
	G3	全断面	400 × 900	4 —D25	4 —D25	
	G4	外端	400 × 1,200	6 —D25	4 —D25	
		中央		3 —D25	4 —D25	
		内端		6 —D25	3 —[illegible]	
	G5	端部	400 × 1,200	6 —D25	3 —D25	
		中央		3 —D25	4 —D25	
	G6	全断面	350 × 600	2 —D25	2 —D25	9φ□-175@
	G7	欠番				
	G8	欠番				
	G9	外端	400 × 900	5 —D25	5 —D25	
		中央		3 —D25	5 —D25	
		内端		6 —D25	3 —D25	
	G10	端部	400 × 900	5 —D25	5 —D25	[illegible]-100@
		中央		4 —D25	10 —D25	
	G11	端部	400 × 900	5 —D25	5 —D25	[illegible]-200@
		中央		3 —D25	5 —D25	
	G12	1 端	400 × 900	5 —D25	5 —D25	
		中央		3 —[illegible]	5 —[illegible]	
		2 端		5 —D25	5 —[illegible]	
	G13	全断面	400 × 900	3 —D25	3 —D25	
	B1	外端	350 × 900	5 —D25	4 —D25	13φ□-150@
		中央		2 —D25	3 —D25	仝左
		連続端		5 —D25	3 —[illegible]	13φ□-150@
	B2	外端	350 × 650	5 —D25	4 —D25	13φ□-100@
		中央		3 —D25	3 —D25	
		連続端		3 —D25	3 —[illegible]	
	B3	外端	400 × 1,200	5 —D25	4 —[illegible]	
		中央		2 —D25	4 —[illegible]	
		内端		6 —D25	3 —[illegible]	
	B4	A 端	400 × 1,200	4 —D25	4 —[illegible]	
		中央		3 —D25	5 —[illegible]	
		C 端		5 —D25	4 —D25	
	B5	欠番				
	B6	欠番				
	B7 (B7A)	外端部	400 × 900	4 —D25	3 —D25	
		中央		2 —D25	3 —D25	
		連続端		4 —D25	2 —D25	
	B8	端部	400 × 900	4 —D25	4 —D25	
		中央		3 —D25	4 —D25	
	B9	⑤⑥端部	350 × 600	3 —D25	3 —D25	9φ□-130@
		中央		2 —D25	2 —D25	
		連続端		2 —D25	2 —D25	
	B4A	Ⓐ端部	400 × 1,200	4 —D25	4 —D25	13φ□-150@
		中央		3 —D25	5 —D25	
		©端部		7 —D25	3 —D25	

(註) 連続端とは[illegible]

(註) B7AはB×1,200[illegible]

明石市政策局 プロジェクト推進室

SHOWA SEKKEI
株式会社昭和設計
久保　岳
一級建築士　大臣登録第310130号

旧市立図書館解体工事

B	構造	最終版	2026.09.30
08	【撤去】梁リスト 1	見積版	2026.07.16
	S=1/ 50	最終契約版	

(2023年版)

※A3用紙サイズの場合 A1用紙サイズの1/2縮尺

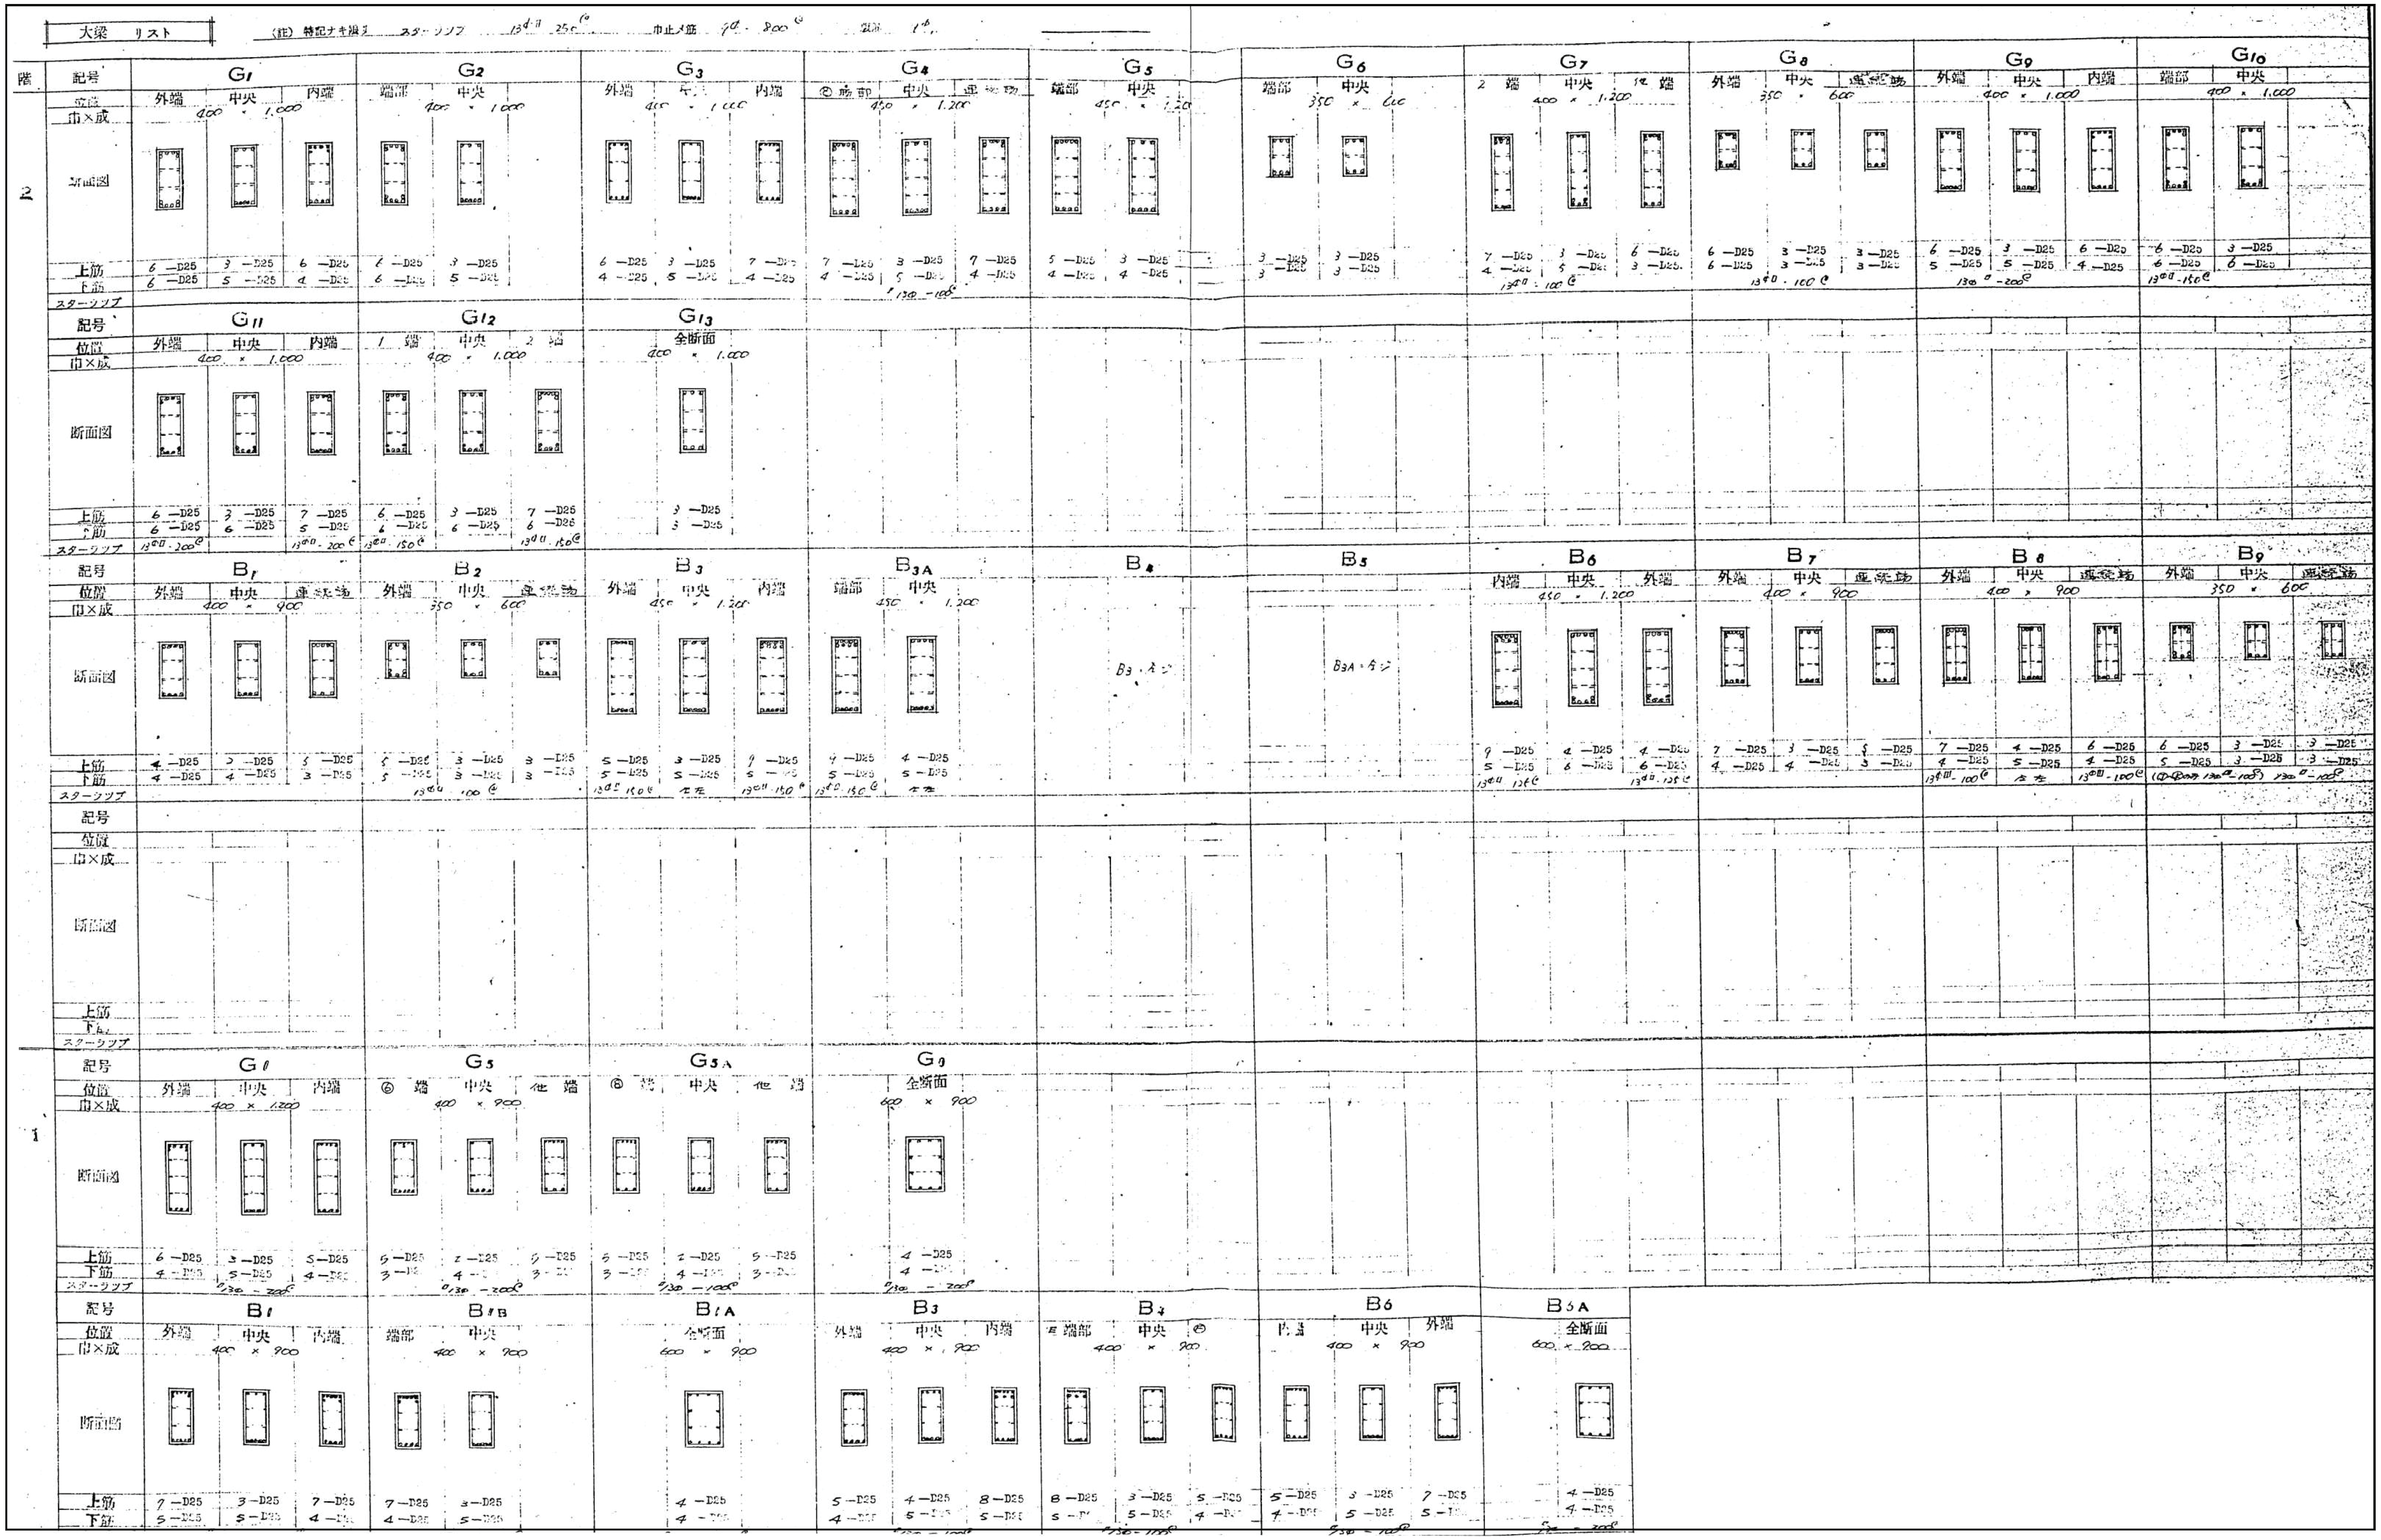

大梁　リスト

（註）特記ナキ限リ　スターラップ　13φ-Ⅱ 250@　巾止メ筋　9φ-800@

2階

記号	位置	巾×成	上筋	下筋	スターラップ
G1	外端	400 × 1,000	6-D25	6-D25	
	中央		3-D25	5-D25	
	内端		6-D25	4-D25	
G2	端部	400 × 1,000	6-D25	6-D25	
	中央		3-D25	5-D25	
G3	外端	400 × 1,000	6-D25	4-D25	
	中央		3-D25	5-D25	
	内端		7-D25	4-D25	
G4	⑦端部	450 × 1,200	7-D25	4-D25	
	中央		3-D25	5-D25	13φ-100@
	連続端		7-D25	4-D25	
G5	端部	450 × 1,200	5-D25	4-D25	
	中央		3-D25	4-D25	
G6	端部	350 × 600	3-D25	3-D25	
	中央		3-D25	3-D25	
G7	2端	400 × 1,200	7-D25	4-D25	13φ-100@
	中央		3-D25	5-D25	
	他端		6-D25	3-D25	
G8	外端	350 × 600	6-D25	6-D25	
	中央		3-D25	3-D25	13φ-100@
	連続端		3-D25	3-D25	
G9	外端	400 × 1,000	6-D25	5-D25	
	中央		3-D25	5-D25	13φ-200@
	内端		6-D25	4-D25	
G10	端部	400 × 1,000	6-D25	6-D25	13φ-150@
	中央		3-D25	6-D25	
G11	外端	400 × 1,000	6-D25	6-D25	13φ-200@
	中央		3-D25	6-D25	
	内端		7-D25	5-D25	13φ-200@
G12	1端	400 × 1,000	6-D25	6-D25	13φ-150@
	中央		3-D25	6-D25	
	2端		7-D25	6-D25	13φ-150@
G13	全断面	400 × 1,000	3-D25	3-D25	
B1	外端	400 × 900	4-D25	4-D25	
	中央		3-D25	4-D25	
	連続端		5-D25	3-D25	
B2	外端	350 × 600	5-D25	5-D25	
	中央		3-D25	3-D25	13φ-100@
	連続端		3-D25	3-D25	
B3	外端	450 × 1,200	5-D25	5-D25	13φ-150@
	中央		3-D25	5-D25	仝左
	内端		9-D25	5-D25	13φ-150@
B3A	端部	450 × 1,200	4-D25	5-D25	13φ-150@
	中央		4-D25	5-D25	仝左
B4	B3ニ同ジ				
B5	B3Aニ同ジ				
B6	内端	450 × 1,200	9-D25	5-D25	13φ-125@
	中央		4-D25	6-D25	
	外端		4-D25	6-D25	13φ-125@
B7	外端	400 × 900	7-D25	4-D25	
	中央		3-D25	4-D25	
	連続端		5-D25	3-D25	
B8	外端	400 × 900	7-D25	4-D25	13φ-100@
	中央		4-D25	5-D25	仝左
	連続端		6-D25	4-D25	13φ-100@
B9	外端	350 × 600	6-D25	5-D25	(①-②通リ 13φ-100@)
	中央		3-D25	3-D25	13φ-100@
	連続端		3-D25	3-D25	

1階

記号	位置	巾×成	上筋	下筋	スターラップ
G1	外端	400 × 1,200	6-D25	4-D25	
	中央		3-D25	5-D25	φ13-200@
	内端		5-D25	4-D25	
G5	⑥端	400 × 900	5-D25	3-D25	
	中央		2-D25	4-D25	φ13-200@
	他端		5-D25	3-D25	
G5A	⑧端		5-D25	3-D25	
	中央		2-D25	4-D25	φ13-100@
	他端		5-D25	3-D25	
G9	全断面	600 × 900	4-D25	4-D25	φ13-200@
B1	外端	400 × 900	7-D25	5-D25	
	中央		3-D25	5-D25	
	内端		7-D25	4-D25	
B1B	端部	400 × 900	7-D25	4-D25	
	中央		3-D25	5-D25	
B1A	全断面	600 × 900	4-D25	4-D25	
B3	外端	400 × 900	5-D25	4-D25	
	中央		4-D25	5-D25	φ13-100@
	内端		8-D25	5-D25	
B4	E端部	400 × 900	8-D25	5-D25	
	中央		3-D25	5-D25	φ13-100@
	⑩		5-D25	4-D25	
B6	内端	400 × 900	5-D25	4-D25	
	中央		3-D25	5-D25	φ13-100@
	外端		7-D25	5-D25	
B5A	全断面	600 × 900	4-D25	4-D25	φ13-200@

明石市政策局 プロジェクト推進室

旧市立図書館解体工事

SHOWA SEKKEI
株式会社昭和設計

久保 岳
一級建築士 大臣登録第310130号

B	構造	最終版	2026.09.30
09	【撤去】梁リスト２	見積版	2026.07.16
	S=1/ 50	最終契約版	

（2023年版）

※A3用紙サイズの場合 A1用紙サイズの1/2縮尺

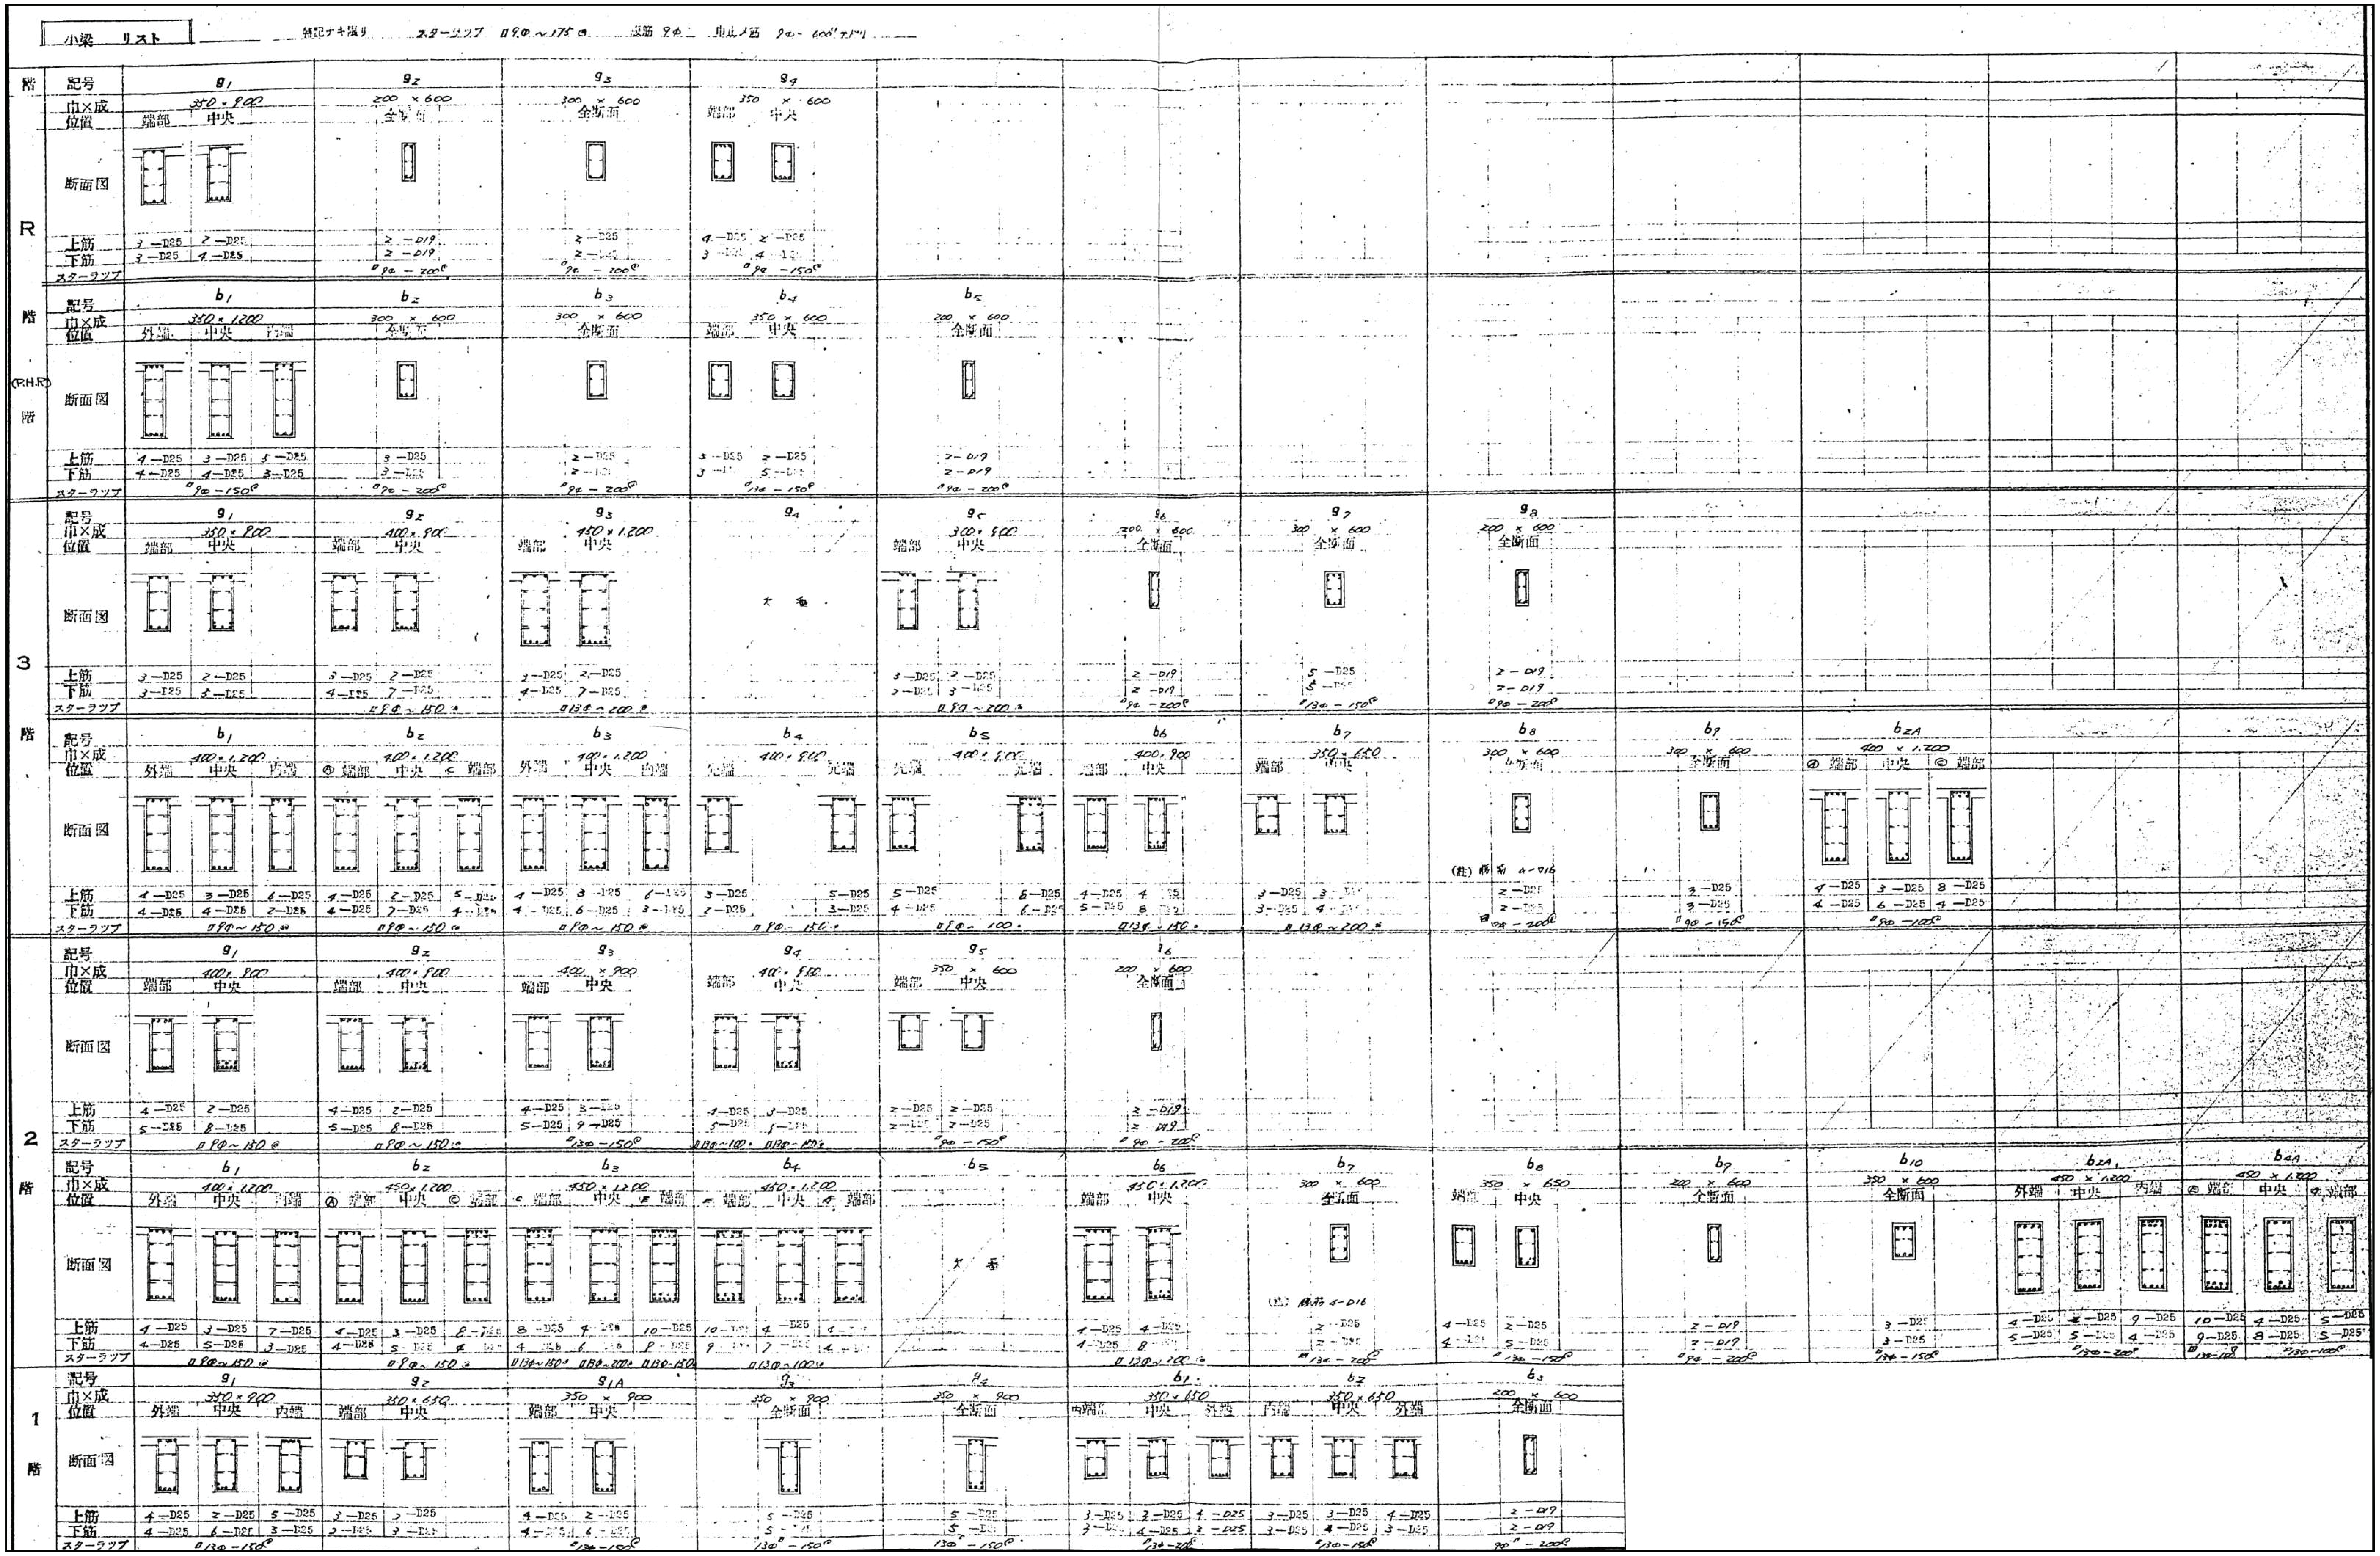

明石市政策局 プロジェクト推進室

旧市立図書館解体工事

SHOWA SEKKEI
株式会社昭和設計

久保 岳
一級建築士 大臣登録第310130号

B	構造	最終版	2026.09.30
10	【撤去】梁リスト 3	見積版	2026.07.16
	S=1/ 50	最終契約版	

(2023年版)

※A3用紙サイズの場合 A1用紙サイズの1/2縮尺

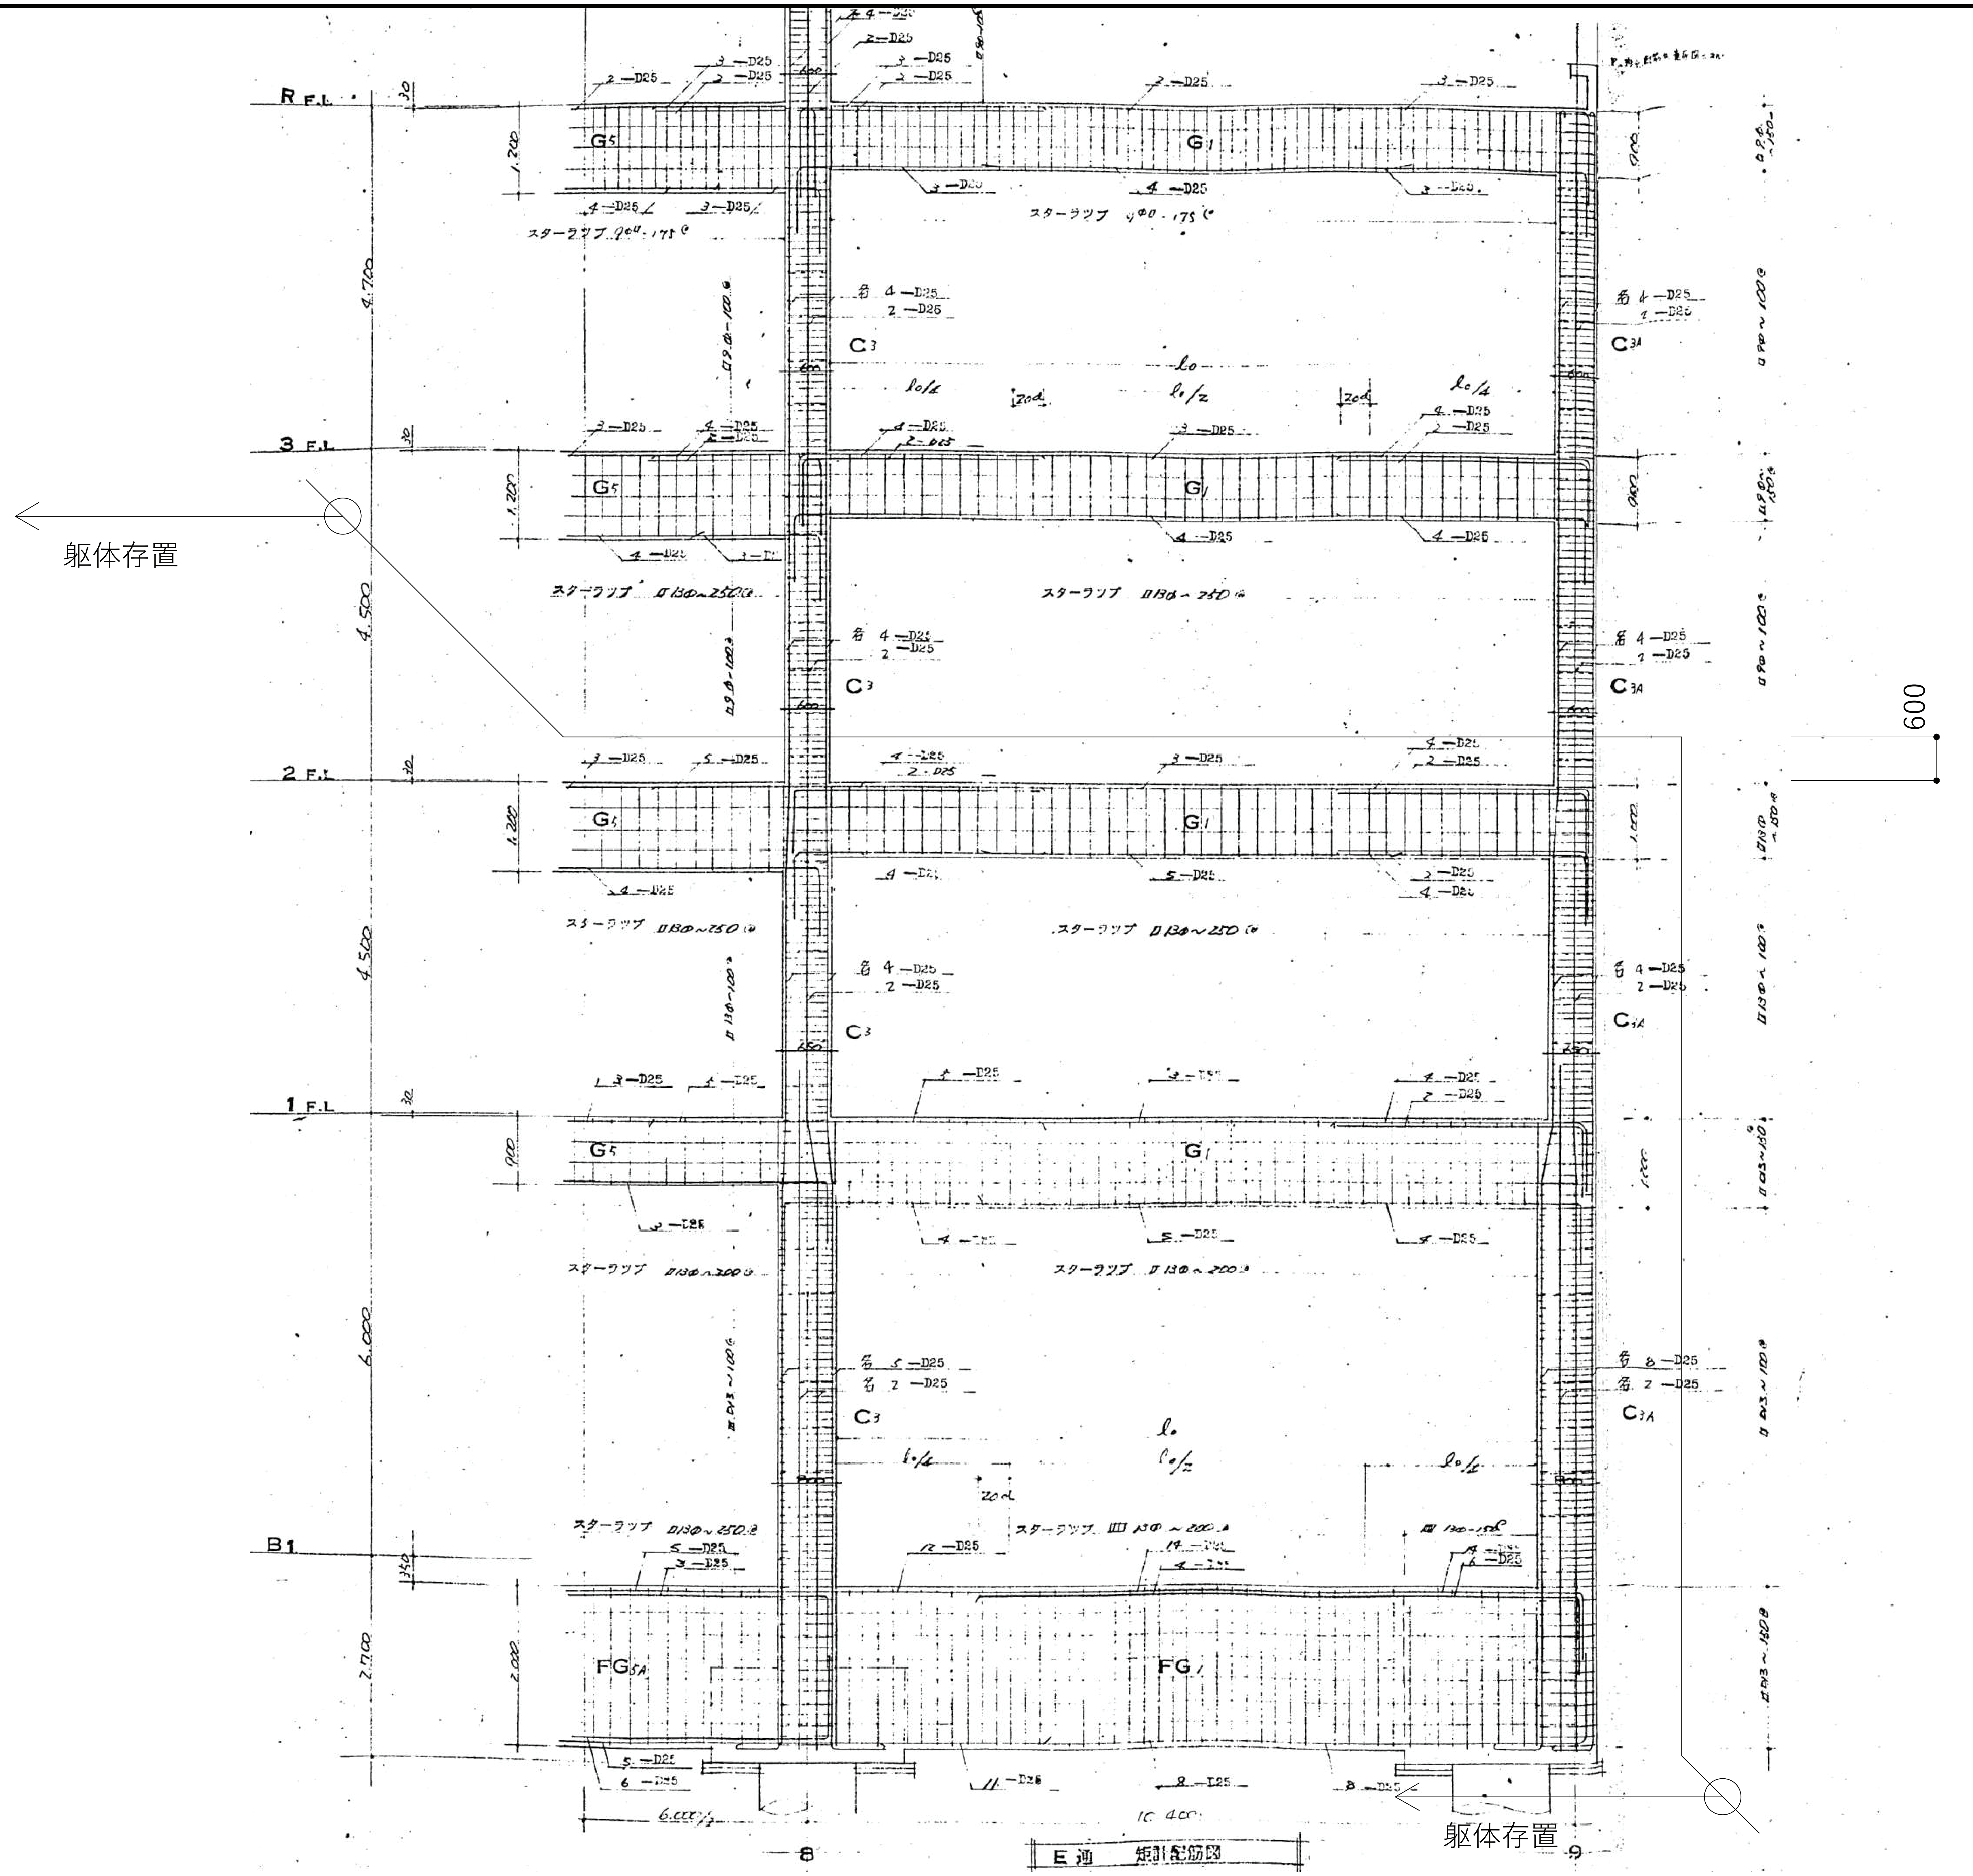

明石市政策局 プロジェクト推進室

旧市立図書館解体工事

SHOWA SEKKEI
株式会社昭和設計

久保　岳
一級建築士 大臣登録第310130号

B	構造	最終版	2026.09.30
11	【撤去】矩計配筋図 1	見積版	2026.07.16
	S=1/ 50	最終契約版	

（2023年版）

※A3用紙サイズの場合 A1用紙サイズの1/2縮尺

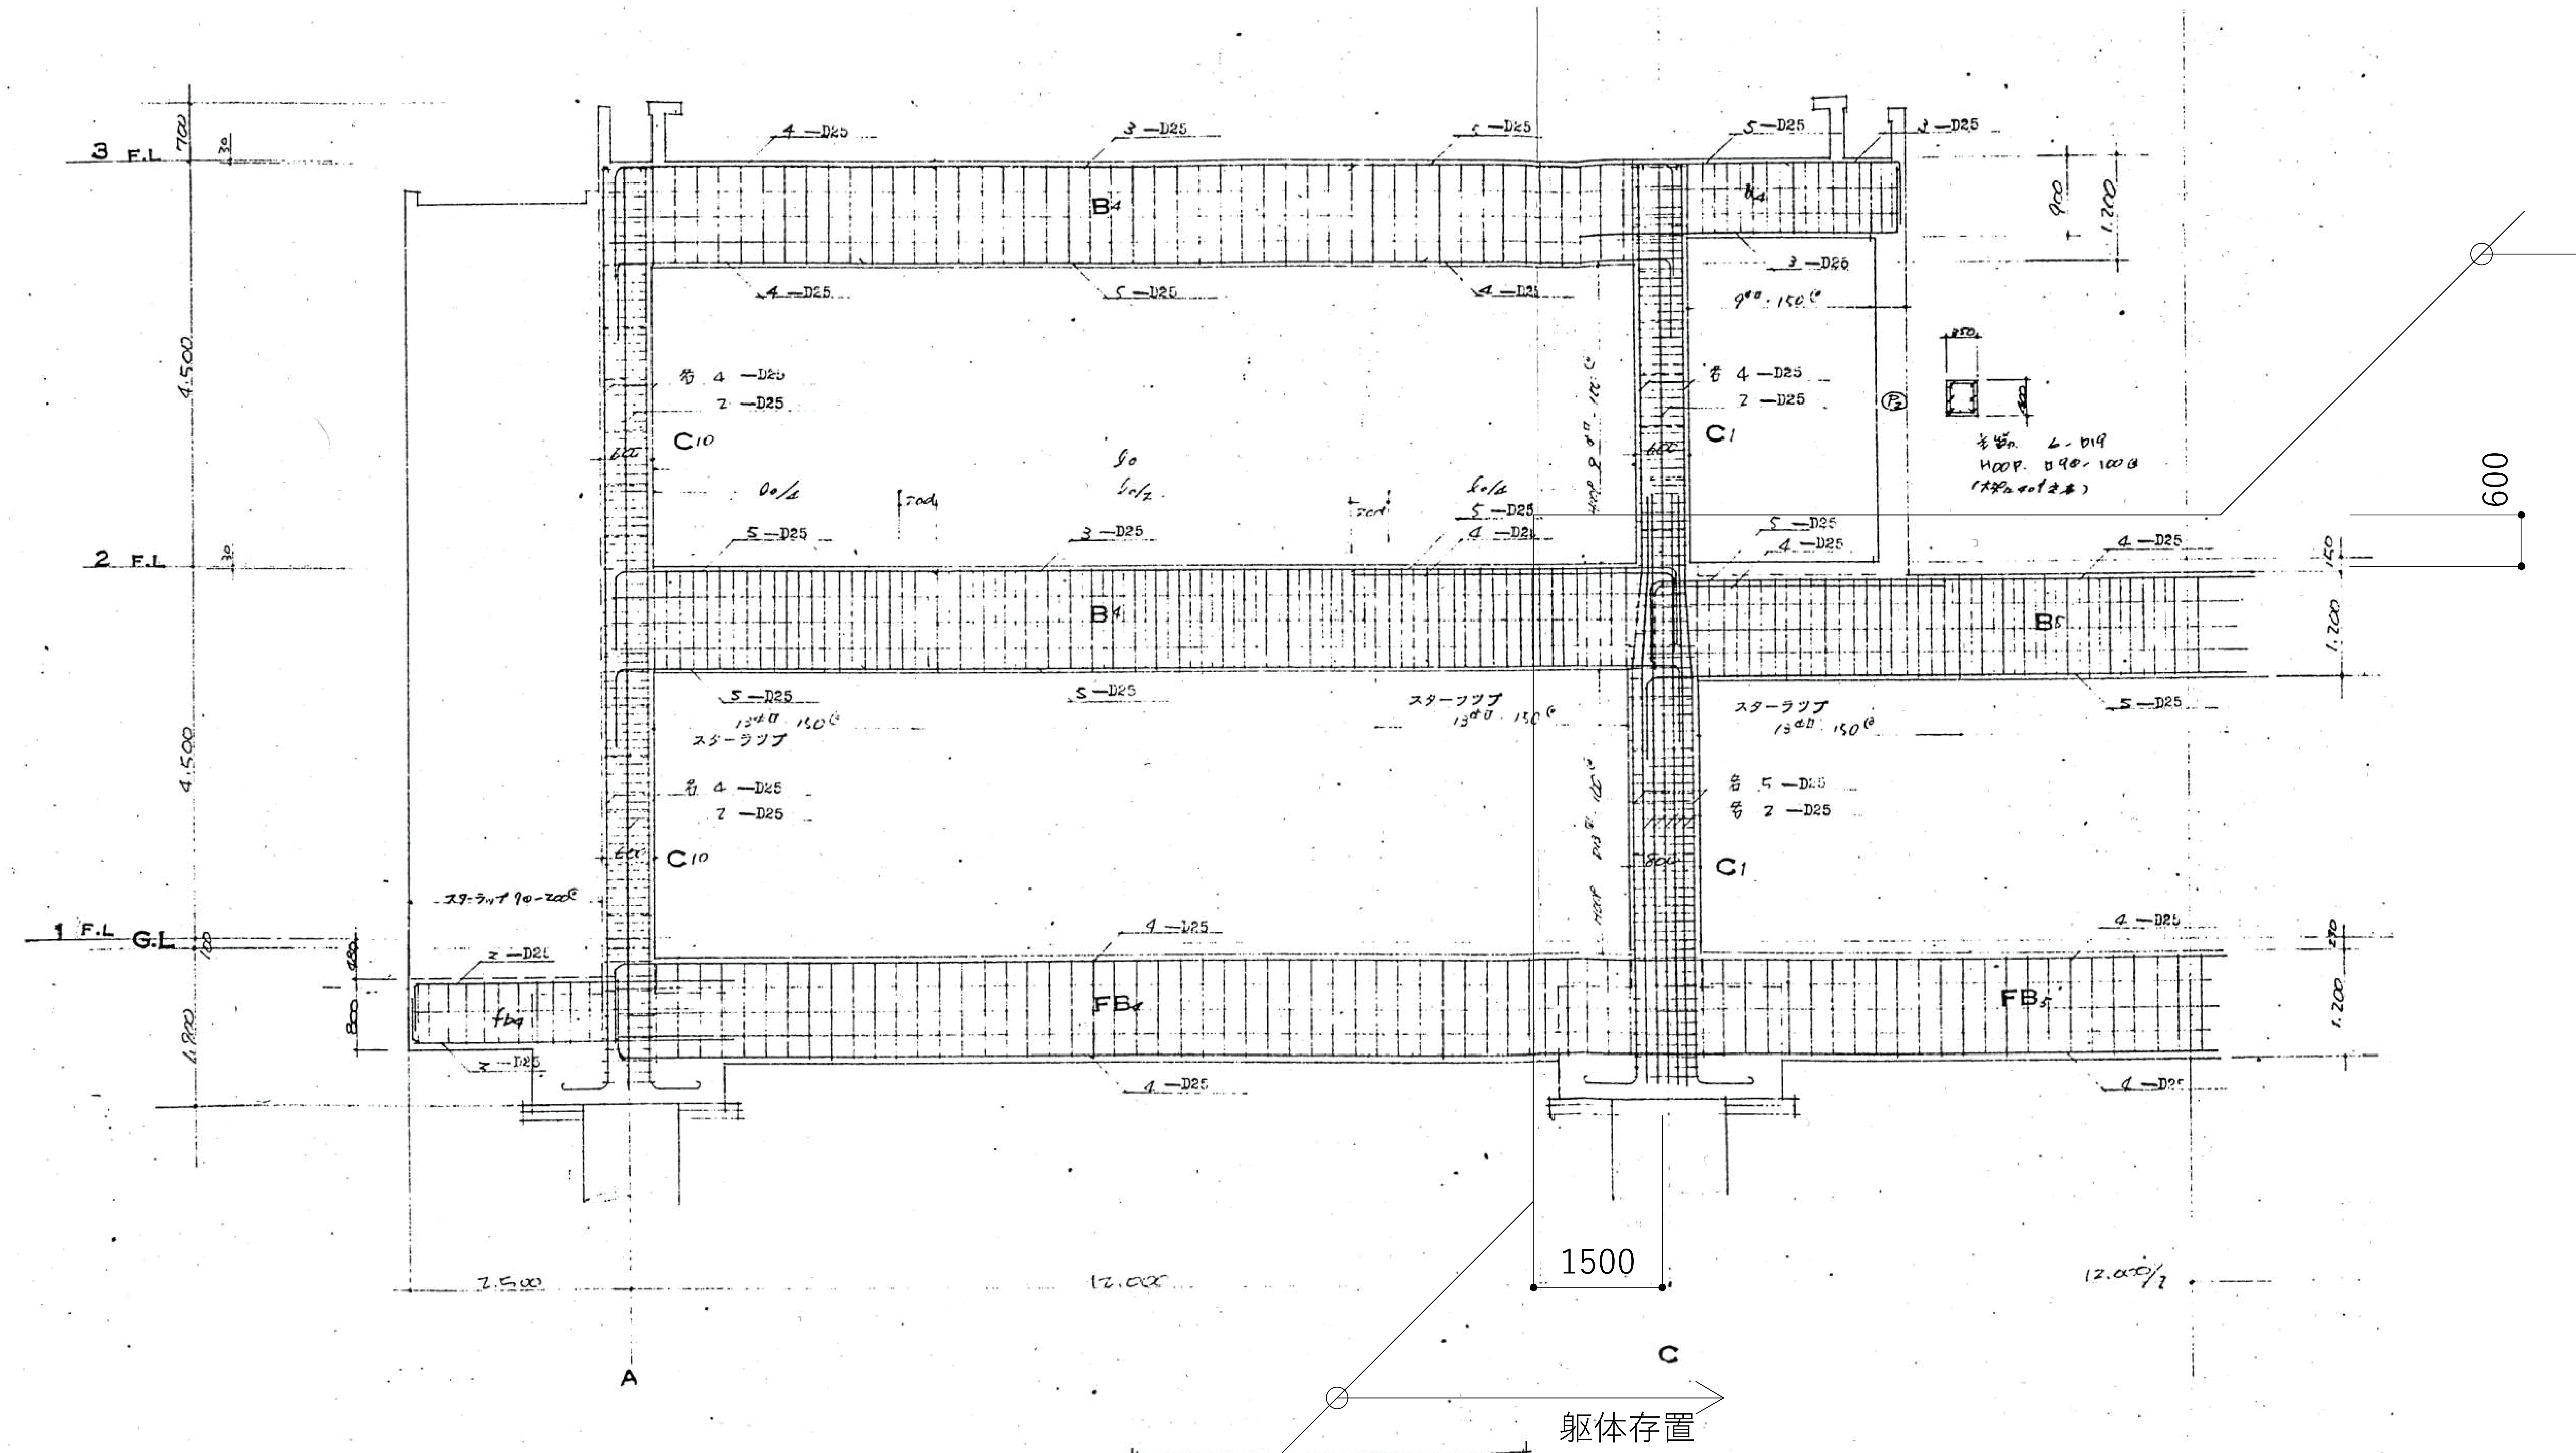

4 通　矩計配筋図

（註）特記ナキ限リ
スターラップ　13ϕ − 250@
巾止メ筋　9ϕ − 800@
腹筋　9ϕ
フープ　9ϕ − 100@
ダイヤフープ　9ϕ − 600@

明石市政策局 プロジェクト推進室

旧市立図書館解体工事

SHOWA SEKKEI
株式会社昭和設計
久保　岳
一級建築士　大臣登録第310130号

B	構造	最終版	2026.09.30
12	【撤去】矩計配筋図 2	見積版	2026.07.16
	S=1/ 50	最終契約版	

（2023年版）

※A3用紙サイズの場合 A1用紙サイズの1/2縮尺

床版 リスト

記号	階 S.L	版厚	位置	短辺方向 X₁	X₂	X₃	長辺方向 Y₁	Y₂	Y₃	備考
S1	PHR	150	上筋	9φ.13φ～200@	9φ～400@	9φ～200@	9φ.13φ～200@	9φ～400@	9φ～200@	四辺固定
			下筋	9φ～400@	9φ.13φ～200@	9φ～200@	9φ～400@	9φ.13φ～200@	9φ～200@	
	R	150	上筋	9φ.13φ～200@	9φ～400@	9φ.13φ～200@	9φ～200@	9φ～400@	9φ～200@	
			下筋	9φ～400@	9φ.13φ～200@	9φ.13φ～200@	9φ～400@	9φ～200@	9φ～200@	
	3－1	150	上筋	9φ.13φ～200@		9φ.13φ～200@	9φ～200@		9φ～200@	
			下筋	9φ～400@	9φ.13φ～200@	9φ.13φ～200@	9φ～400@	9φ～200@	9φ～200@	
	B1	150	上筋	13φ～150@	仝左	仝左	13φ～150@	仝左	仝左	
			下筋	13φ～150@		仝左	13φ～150@	仝左	仝左	
S2	R	150	上筋	9φ～200@	仝左	仝左	9φ～200@	仝左	仝左	四辺固定
			下筋	9φ～200@	仝左	仝左	9φ～200@	仝左	仝左	
	3	150	上筋	13φ～200@	13φ～400@	9.13φ～200@	9φ～200@	9φ～400@	9φ～200@	
			下筋	9φ～400@	9.13φ～200@	9φ～200@	9φ～400@	9φ～200@	9φ～200@	
	2	150	上筋	D13～150@	仝左	仝左	D10～200@	仝左	仝左	
			下筋	D13～150@	仝左	仝左	D10～200@	仝左	仝左	
	1	150	上筋	9.13φ～200@		9φ～200@	9.13φ～200@		9φ～200@	
			下筋	9φ～400@	9.13φ～200@	9φ～200@	9φ～200@	9.13φ～200@	9φ～200@	
		150	上筋	13φ～200@	仝左	仝左	13φ～200@	仝左	仝左	
			下筋	13φ～200@	仝左	仝左	13φ～200@	仝左	仝左	
S3	3	150	上筋	9.13φ～200@	仝左	仝左	9.13φ～200@	仝左	仝左	四辺固定
			下筋	9.13φ～200@	仝左	仝左	9.13φ～200@	仝左	仝左	
	2	150	上筋	D10.D13～150@	仝左	仝左	D10.D13～200@	仝左	仝左	
			下筋	D10.D13～150@	仝左	仝左	D10.D13～200@	仝左	仝左	
	1	150	上筋	9.13φ～200@	仝左	仝左	9.13φ～200@	仝左	仝左	
			下筋	9.13φ～200@	仝左	仝左	9.13φ～200@	仝左	仝左	
S4	3	150	上筋	13φ～200@	仝左	仝左	13φ～200@	仝左	仝左	四辺固定
			下筋	13φ～200@	仝左	仝左	13φ～200@	仝左	仝左	
	2	150	上筋	9.13φ～200@	仝左	仝左	9φ～200@	仝左	仝左	
			下筋	9.13φ～200@	仝左		9φ～200@	仝左	仝左	
	1	150	上筋	9.13φ～150@	仝左	仝左	9.13φ～200@	仝左	仝左	
			下筋	9.13φ～150@	仝左	仝左	9.13φ～200@	仝左	仝左	
S5	R～2	150	上筋	9φ～200@	仝左	仝左	9φ～200@	仝左	仝左	三辺固定
			下筋	9φ～200@	仝左	仝左	9φ～200@	仝左	仝左	
S6	3～2	150	上筋	9φ～200@	仝左	仝左	9φ～200@	仝左	仝左	三辺固定
			下筋	9φ～200@	仝左	仝左	9φ～200@	仝左	仝左	
	1	150	上筋	9φ～200@	仝左	仝左	9φ～200@	仝左	仝左	四辺固定
			下筋	9φ～200@	仝左	仝左	9φ～200@	仝左	仝左	
S7	3～2			[illegible] 詳細による						
S8	3	150	上筋	9φ～200@	仝左	仝左	9φ～200@	仝左	仝左	四辺固定
			下筋	9φ～200@	仝左	仝左	9φ～300@	仝左	仝左	
	2	150	上筋	9.13φ～200@	仝左	仝左	9.13φ～200@	仝左	仝左	
			下筋	9.13φ～200@	仝左	仝左	9.13φ～200@	仝左	仝左	
S9	2	150	上筋	9φ～200@	仝左	仝左	9φ～200@	仝左	仝左	[illegible]固定
			下筋	9φ～200@	仝左	仝左	9φ～200@	仝左	仝左	

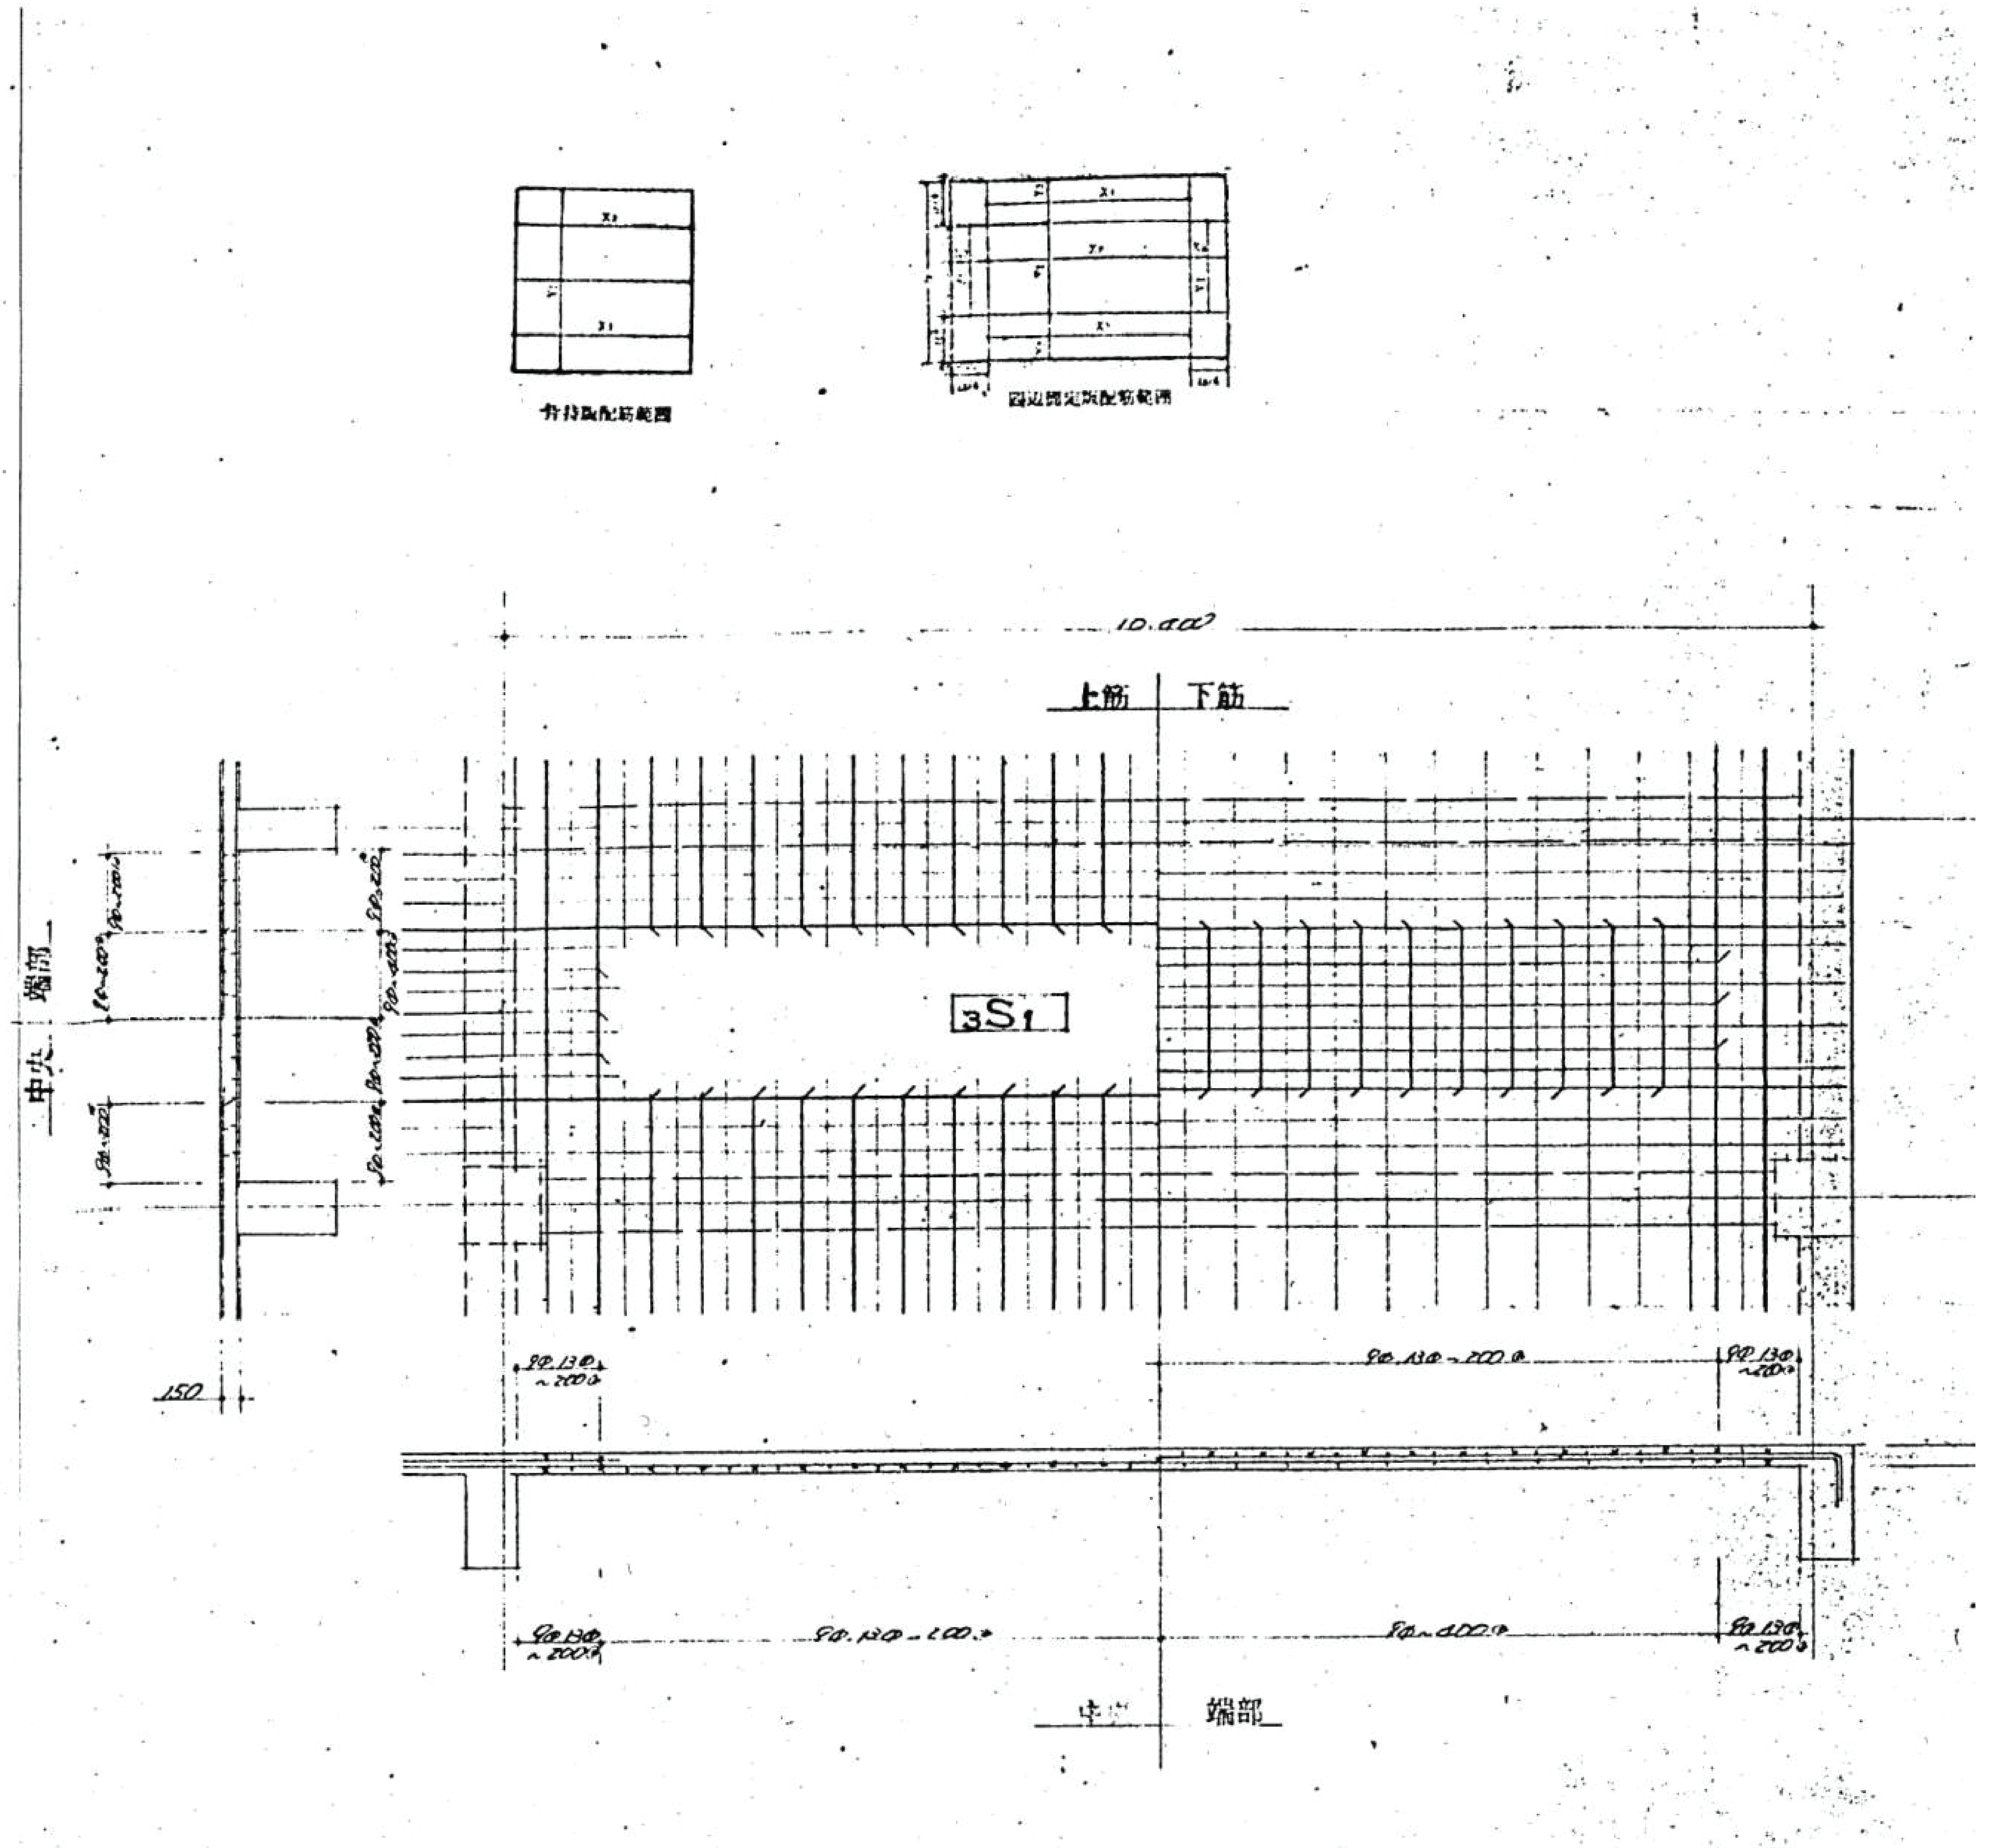

明石市政策局 プロジェクト推進室

旧市立図書館解体工事

SHOWA SEKKEI
株式会社昭和設計
久保 岳
一級建築士 大臣登録第310130号

B	構造	最終版	2026.09.30
13	【撤去】床版リスト	見積版	2026.07.16
	S=1/ 50	最終契約版	

（2023年版）

※A3用紙サイズの場合 A1用紙サイズの1/2縮尺

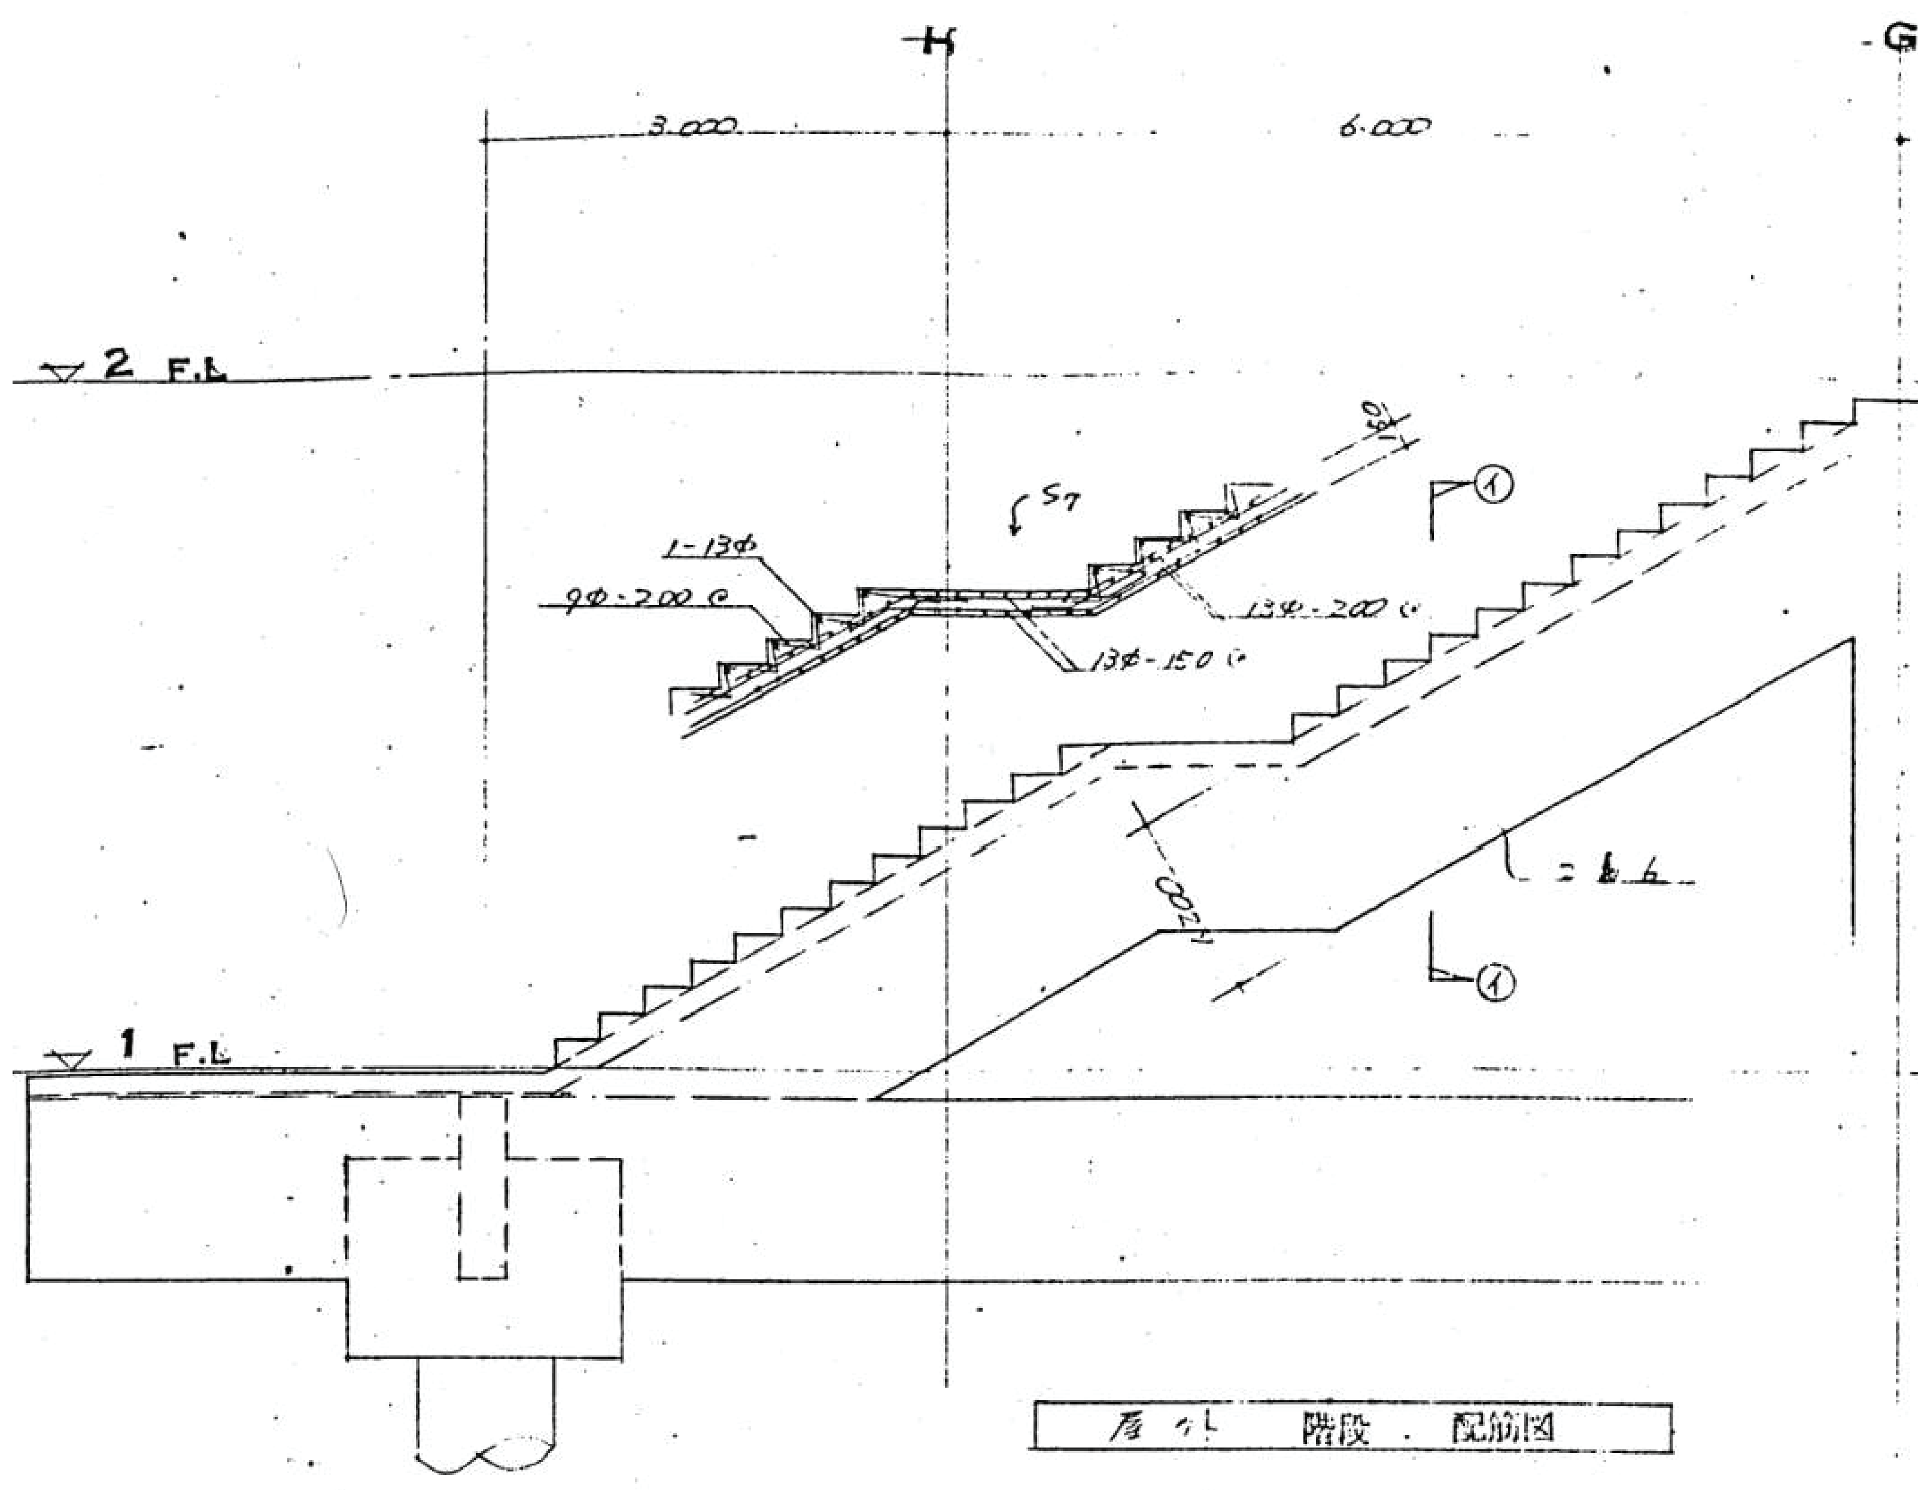

屋外階段 配筋図

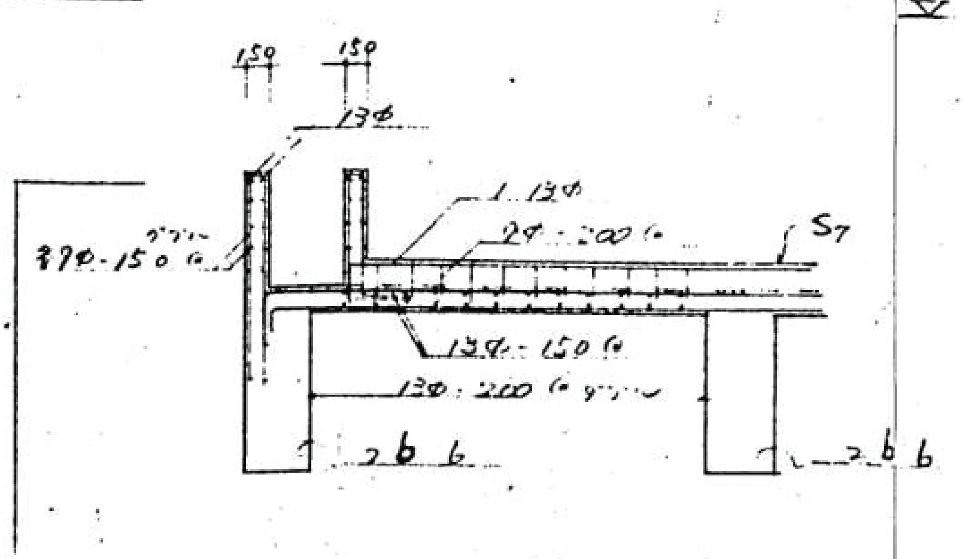

①-① 断面

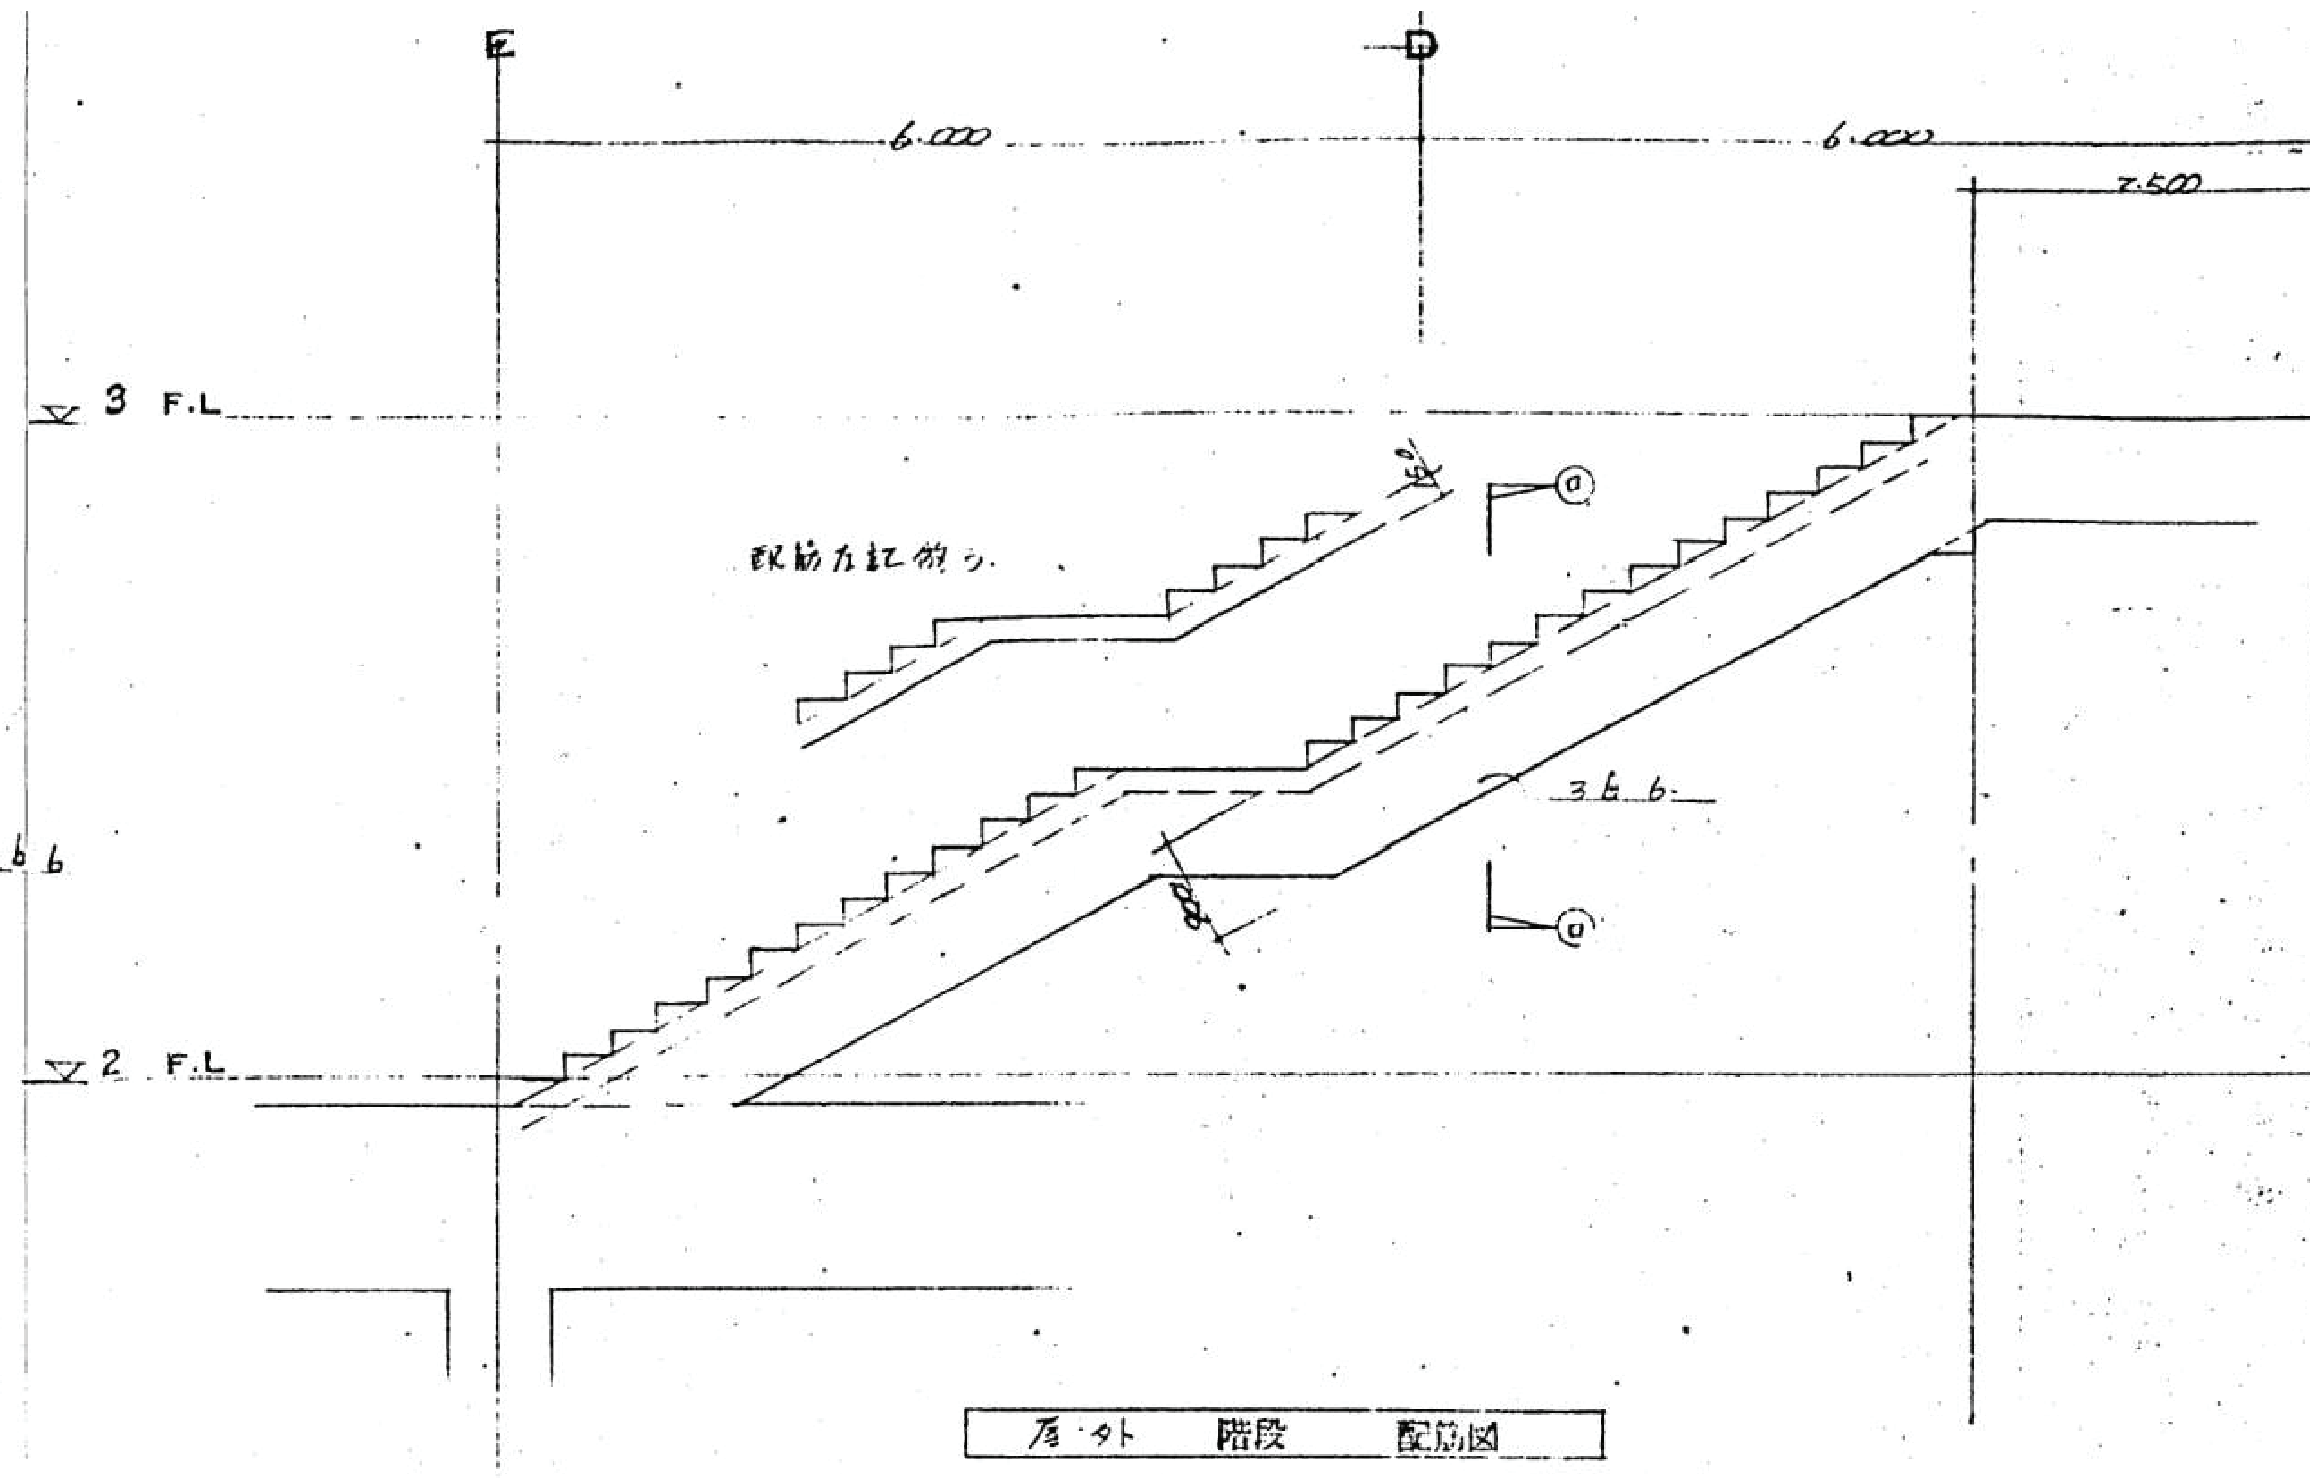

屋外階段 配筋図

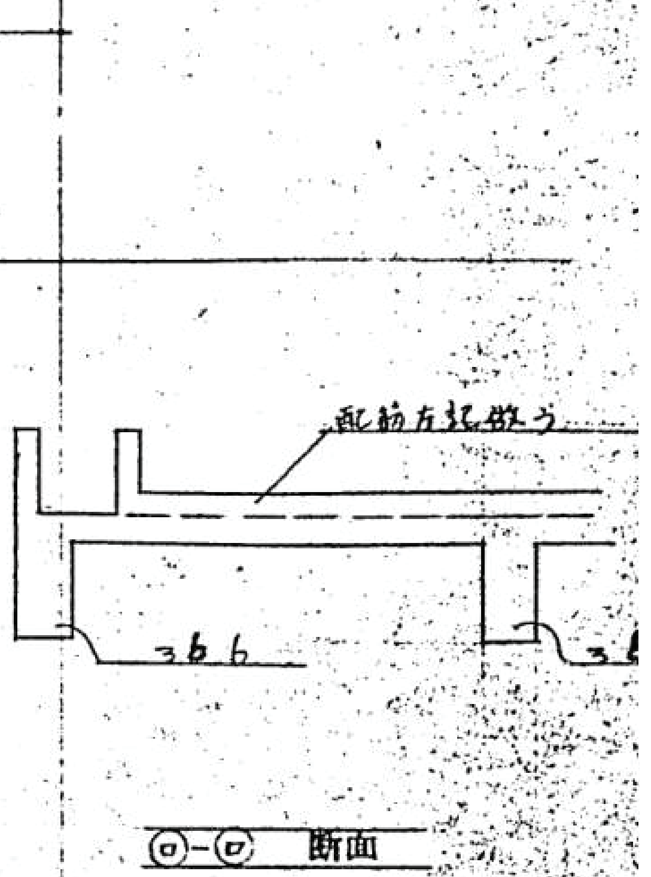

ロ-ロ 断面

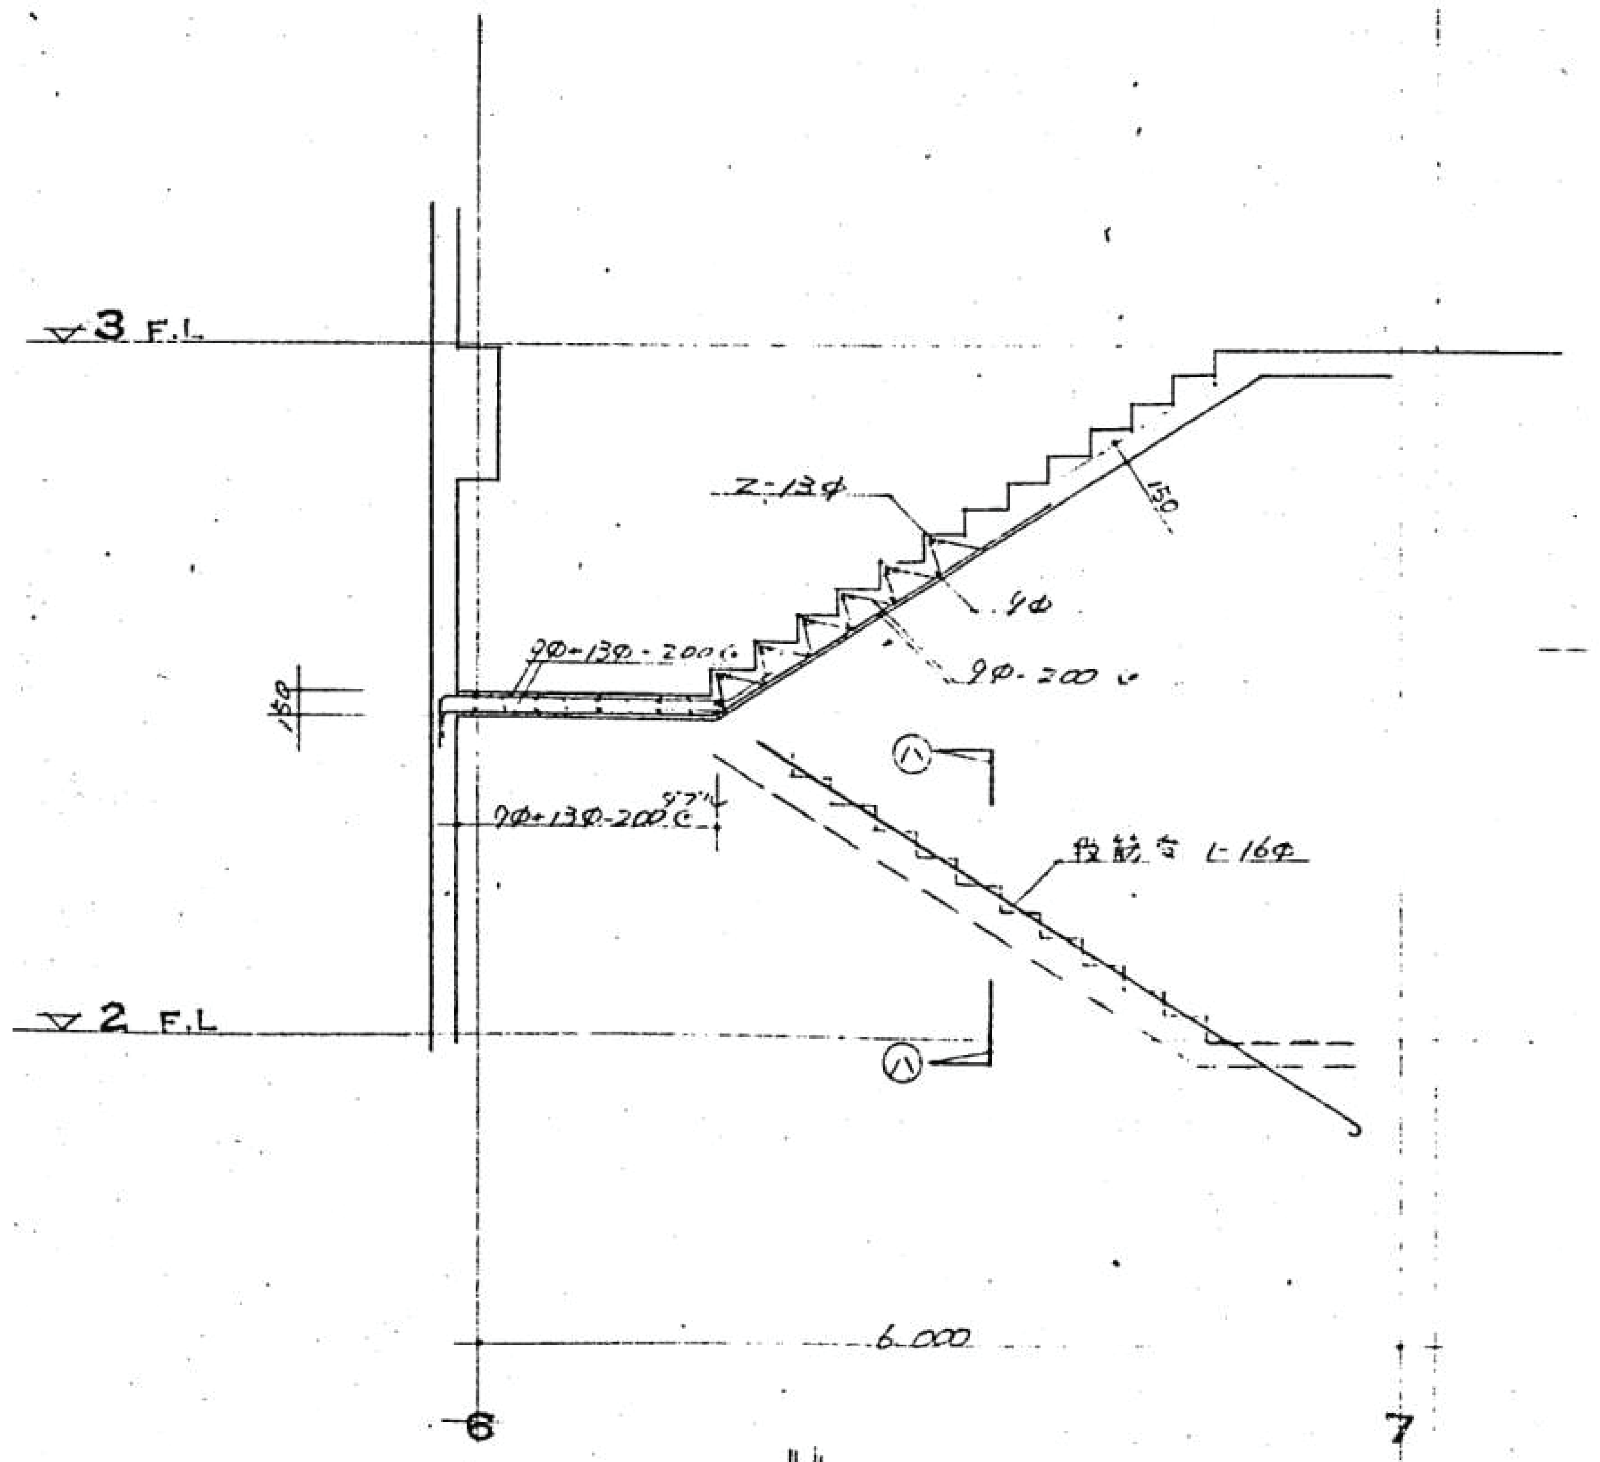

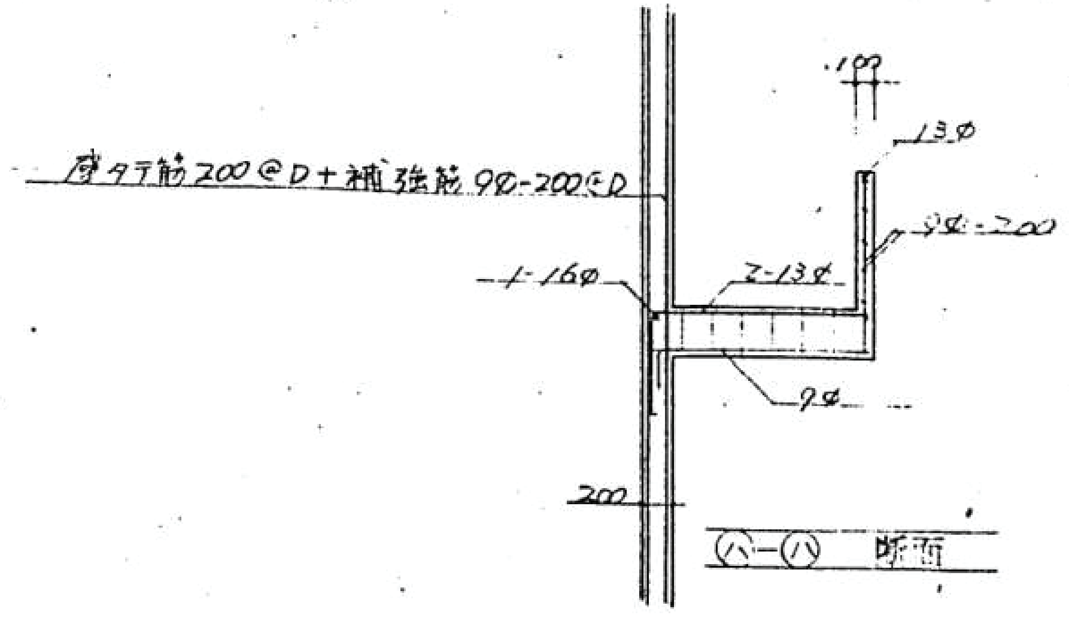

ハ-ハ 断面

屋内 階段 配筋図

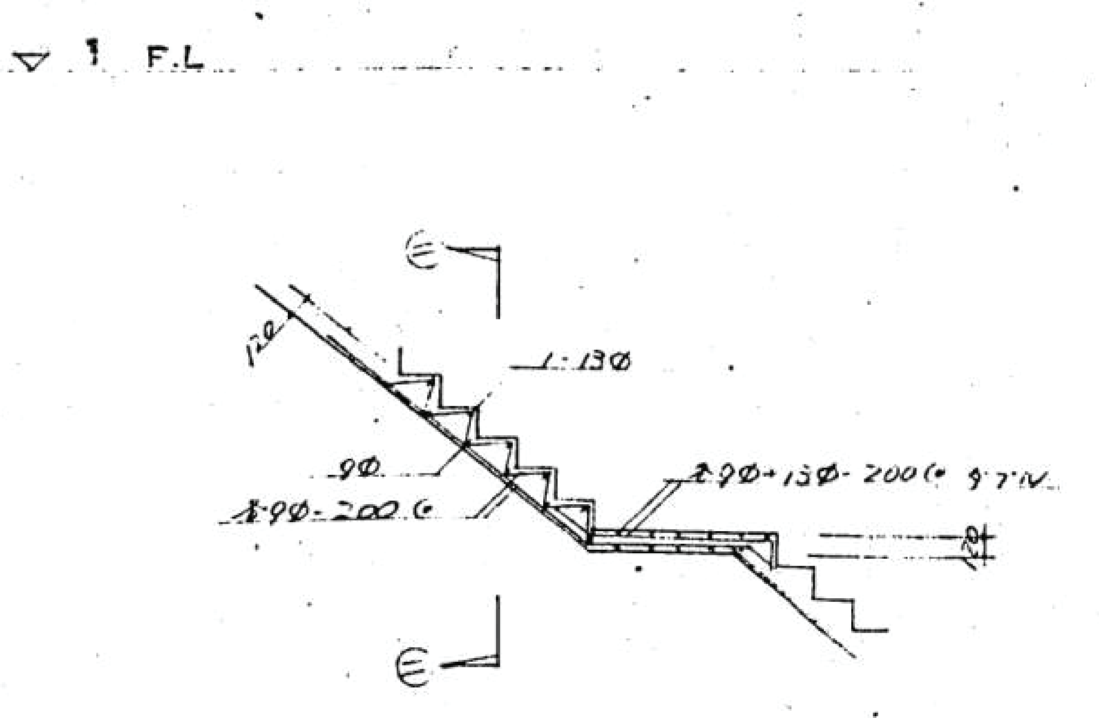

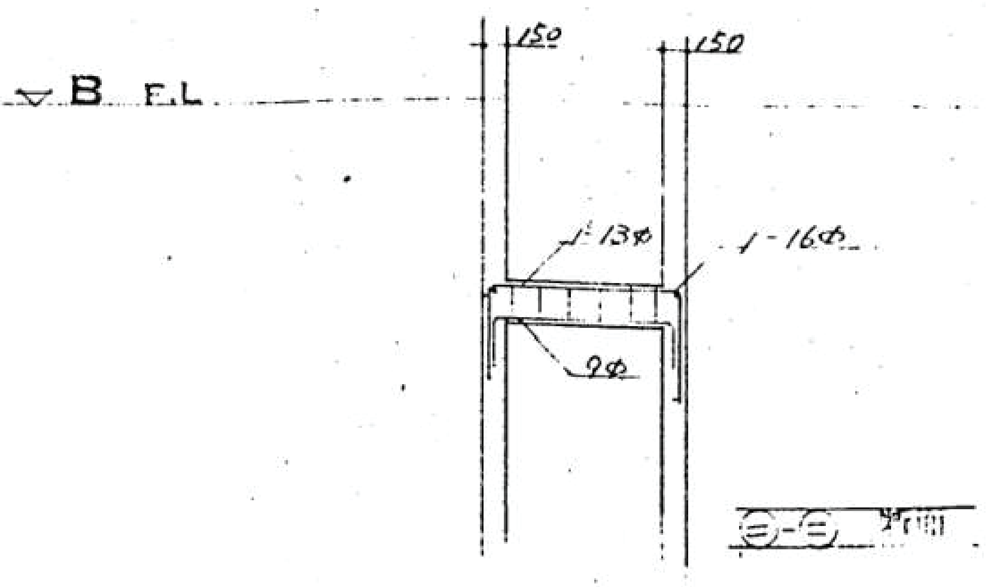

ニ-ニ 断面

地階 階段 配筋図

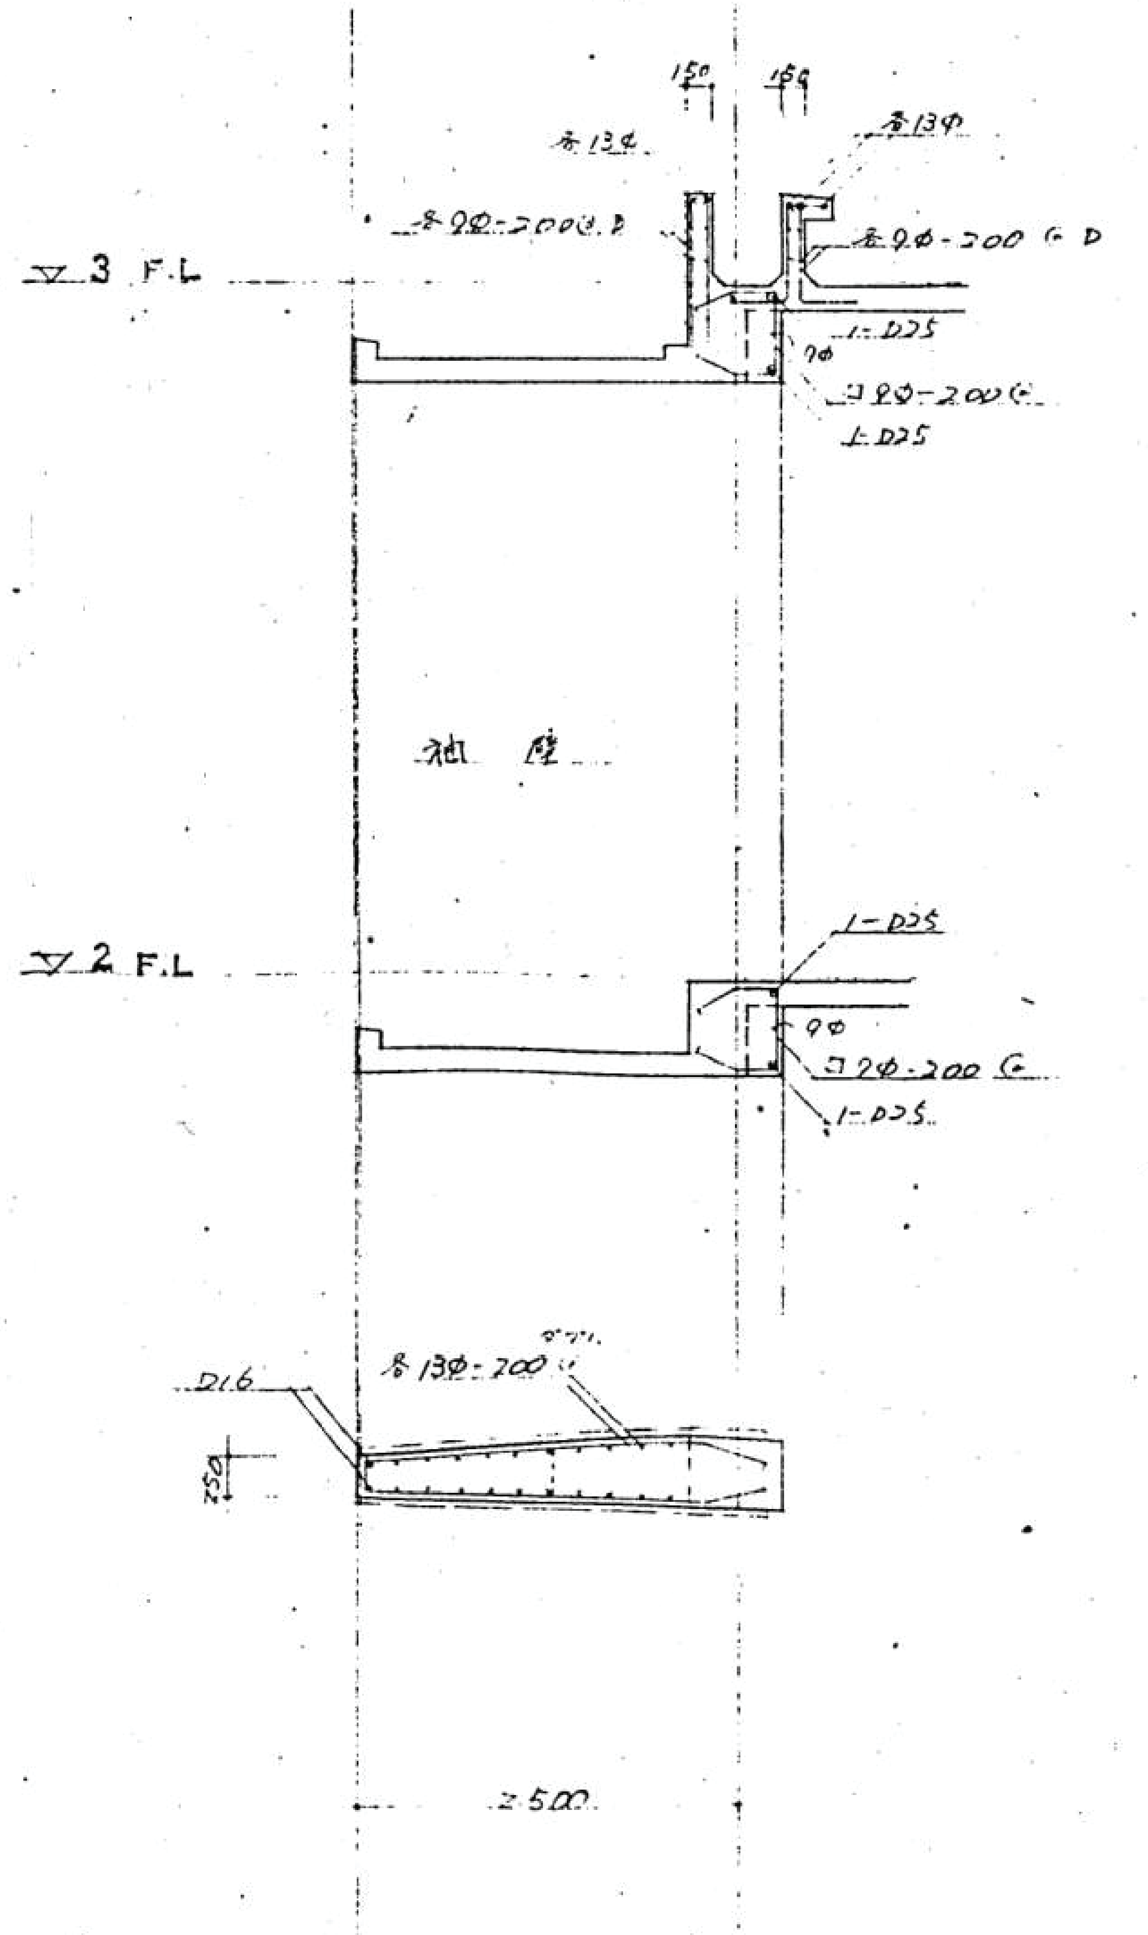

袖壁・パラペット 配筋図

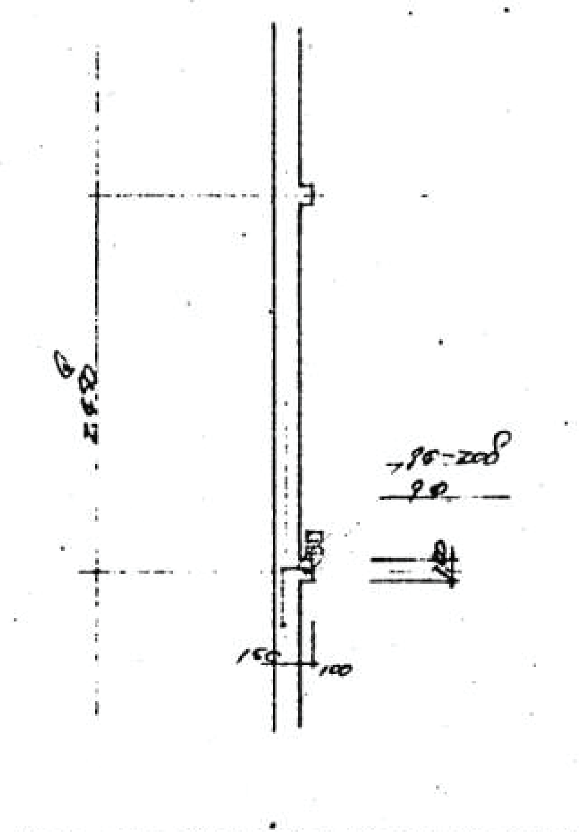

外壁 レンガ 積 詳細 図

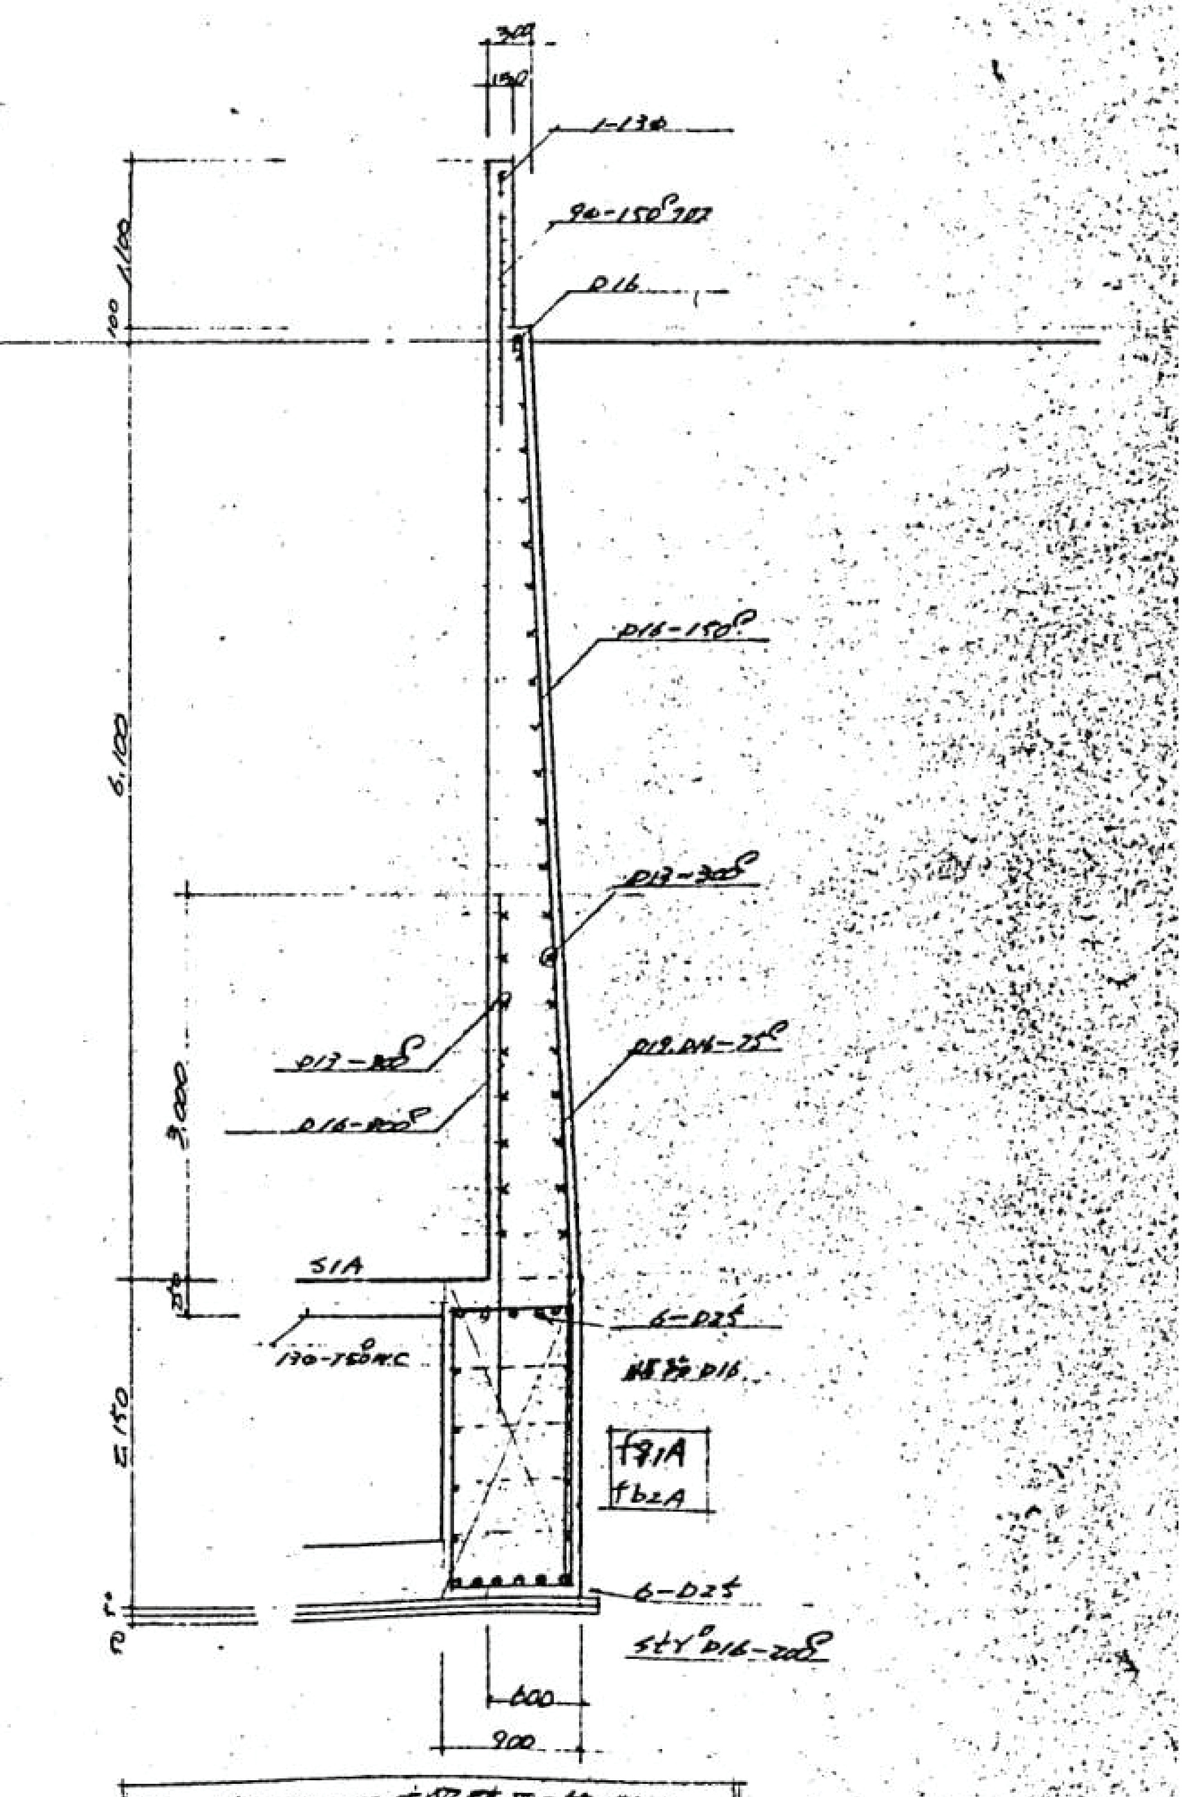

ドライエリヤ 土留壁 配筋図

明石市政策局 プロジェクト推進室

旧市立図書館解体工事

SHOWA SEKKEI
株式会社 昭和設計

久保　岳
一級建築士　大臣登録第310130号

B	構造	最終版	2026.09.30
14	【撤去】雑配筋図	見積版	2026.07.16
	S=1/ 50	最終契約版	

(2023年版)

※A3用紙サイズの場合 A1用紙サイズの1/2縮尺

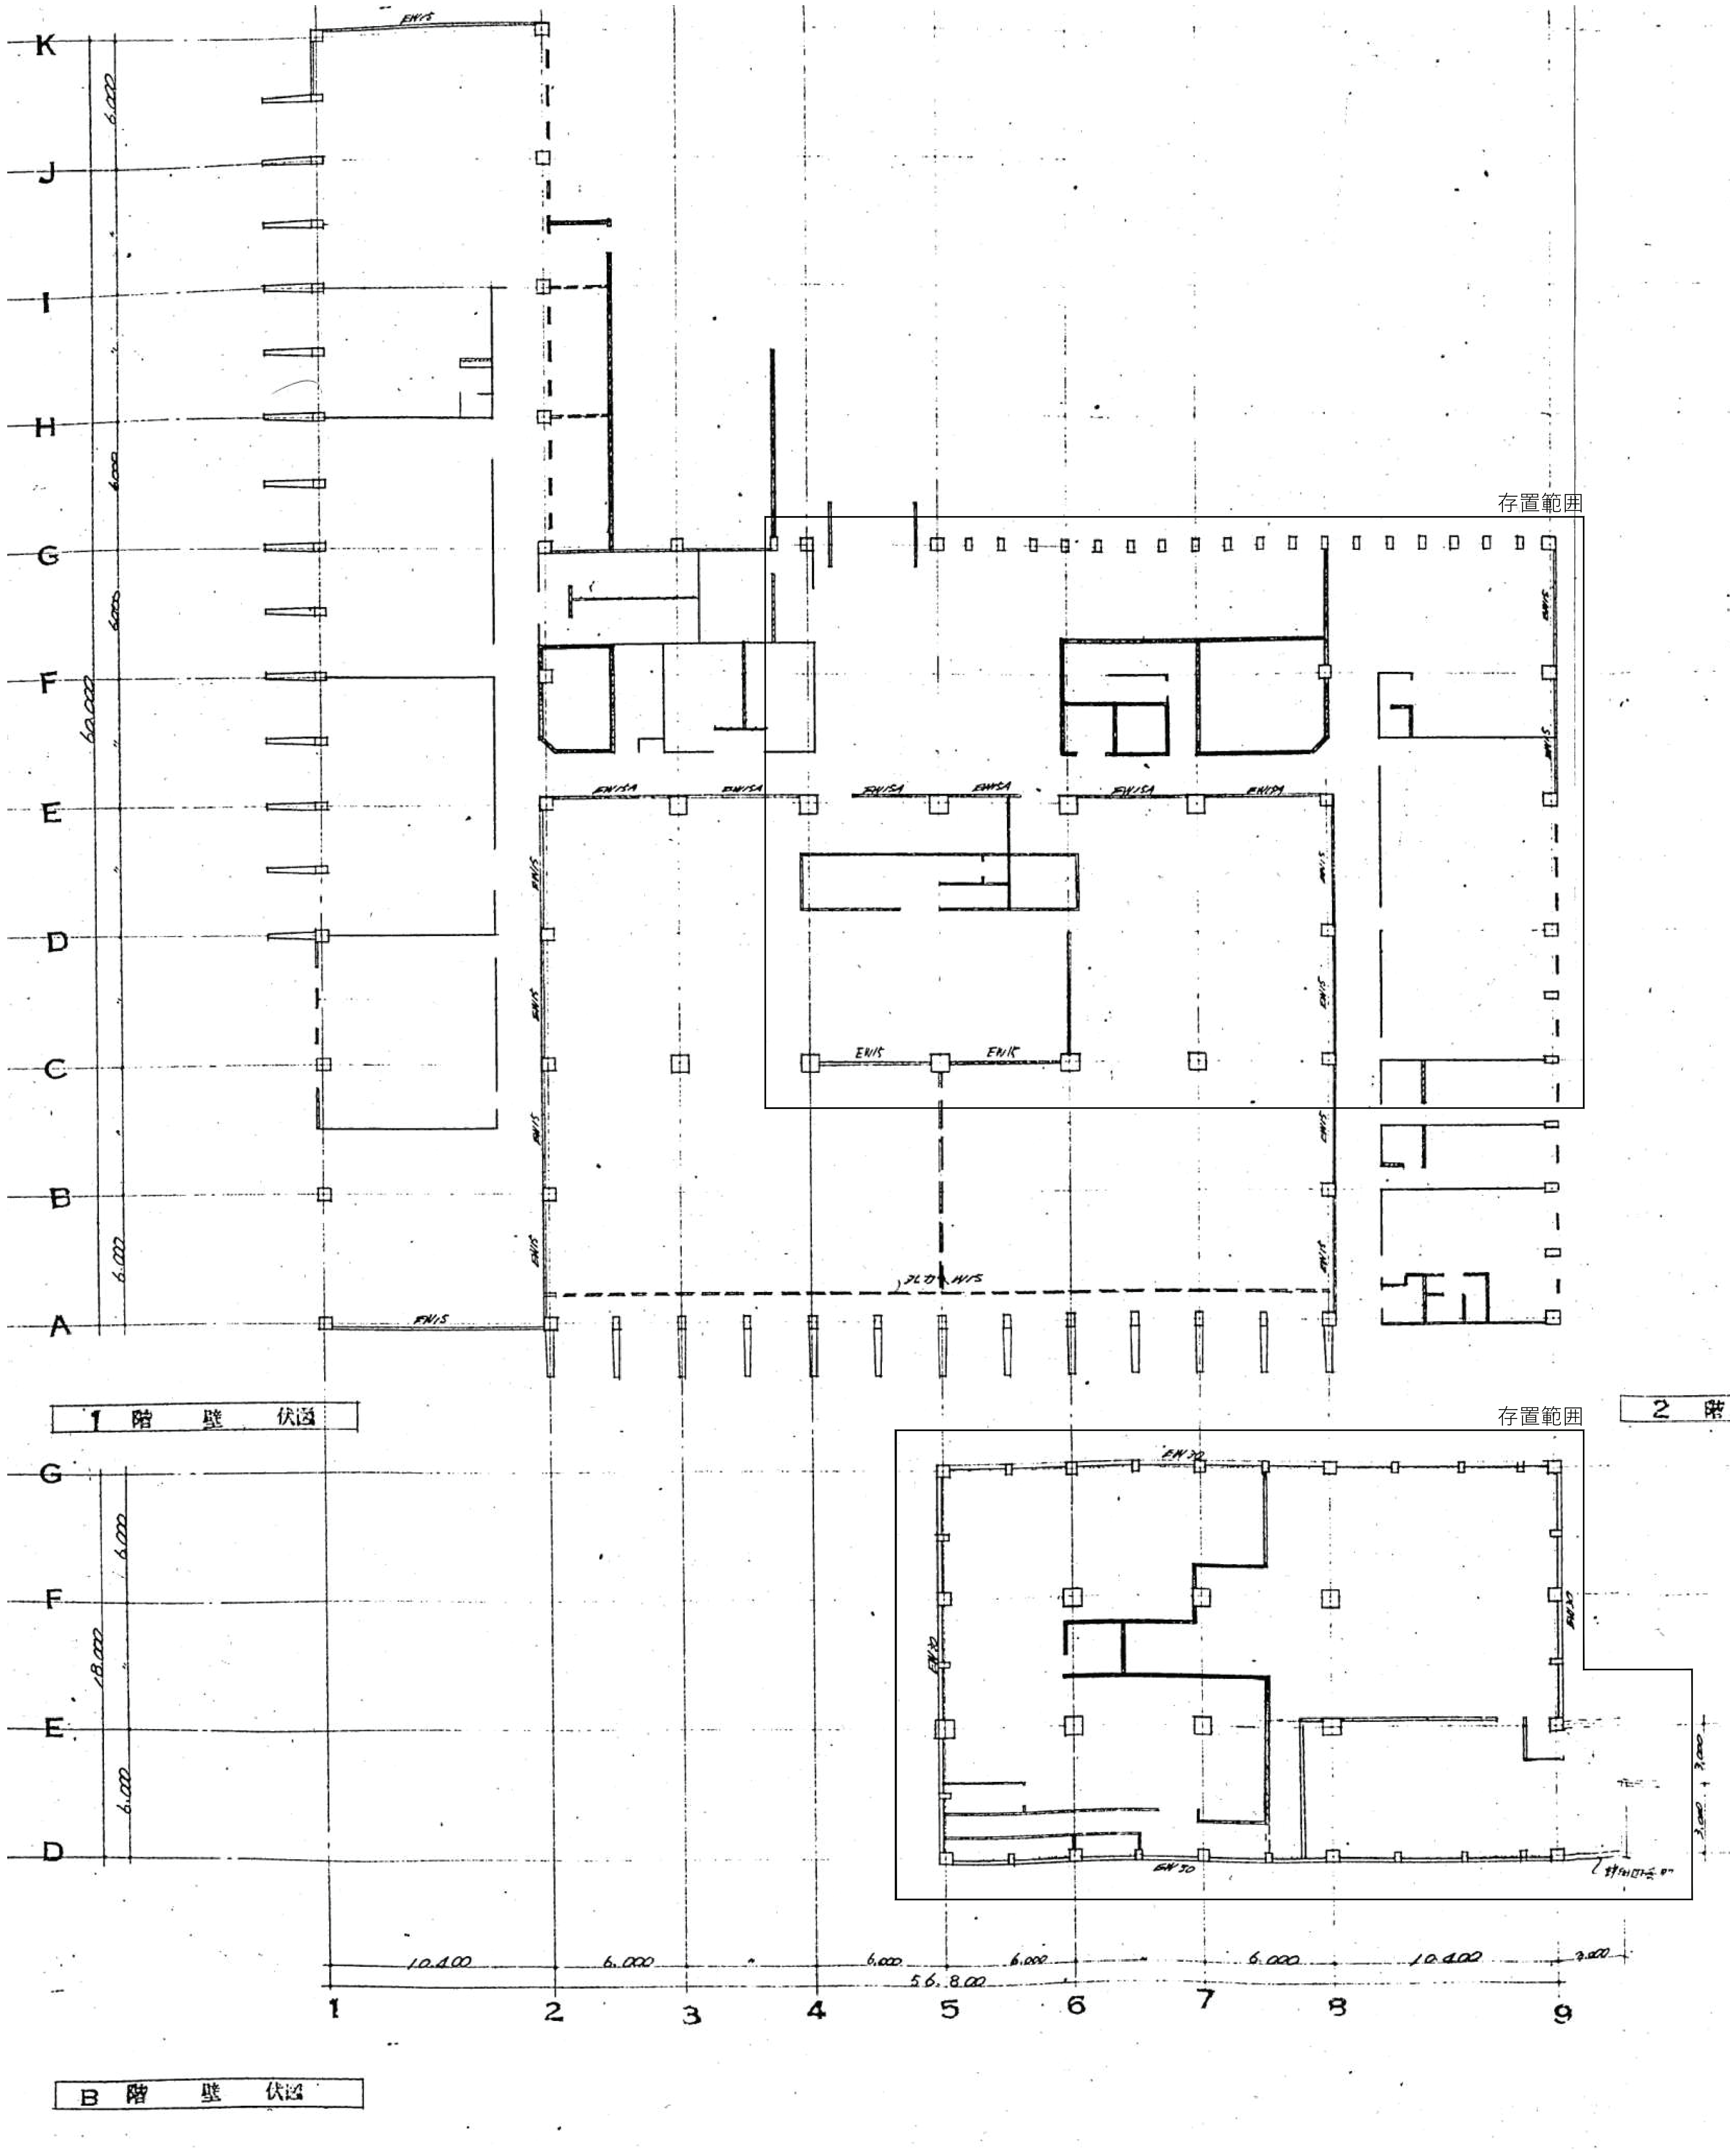

1 階 壁 伏図

B 階 壁 伏図

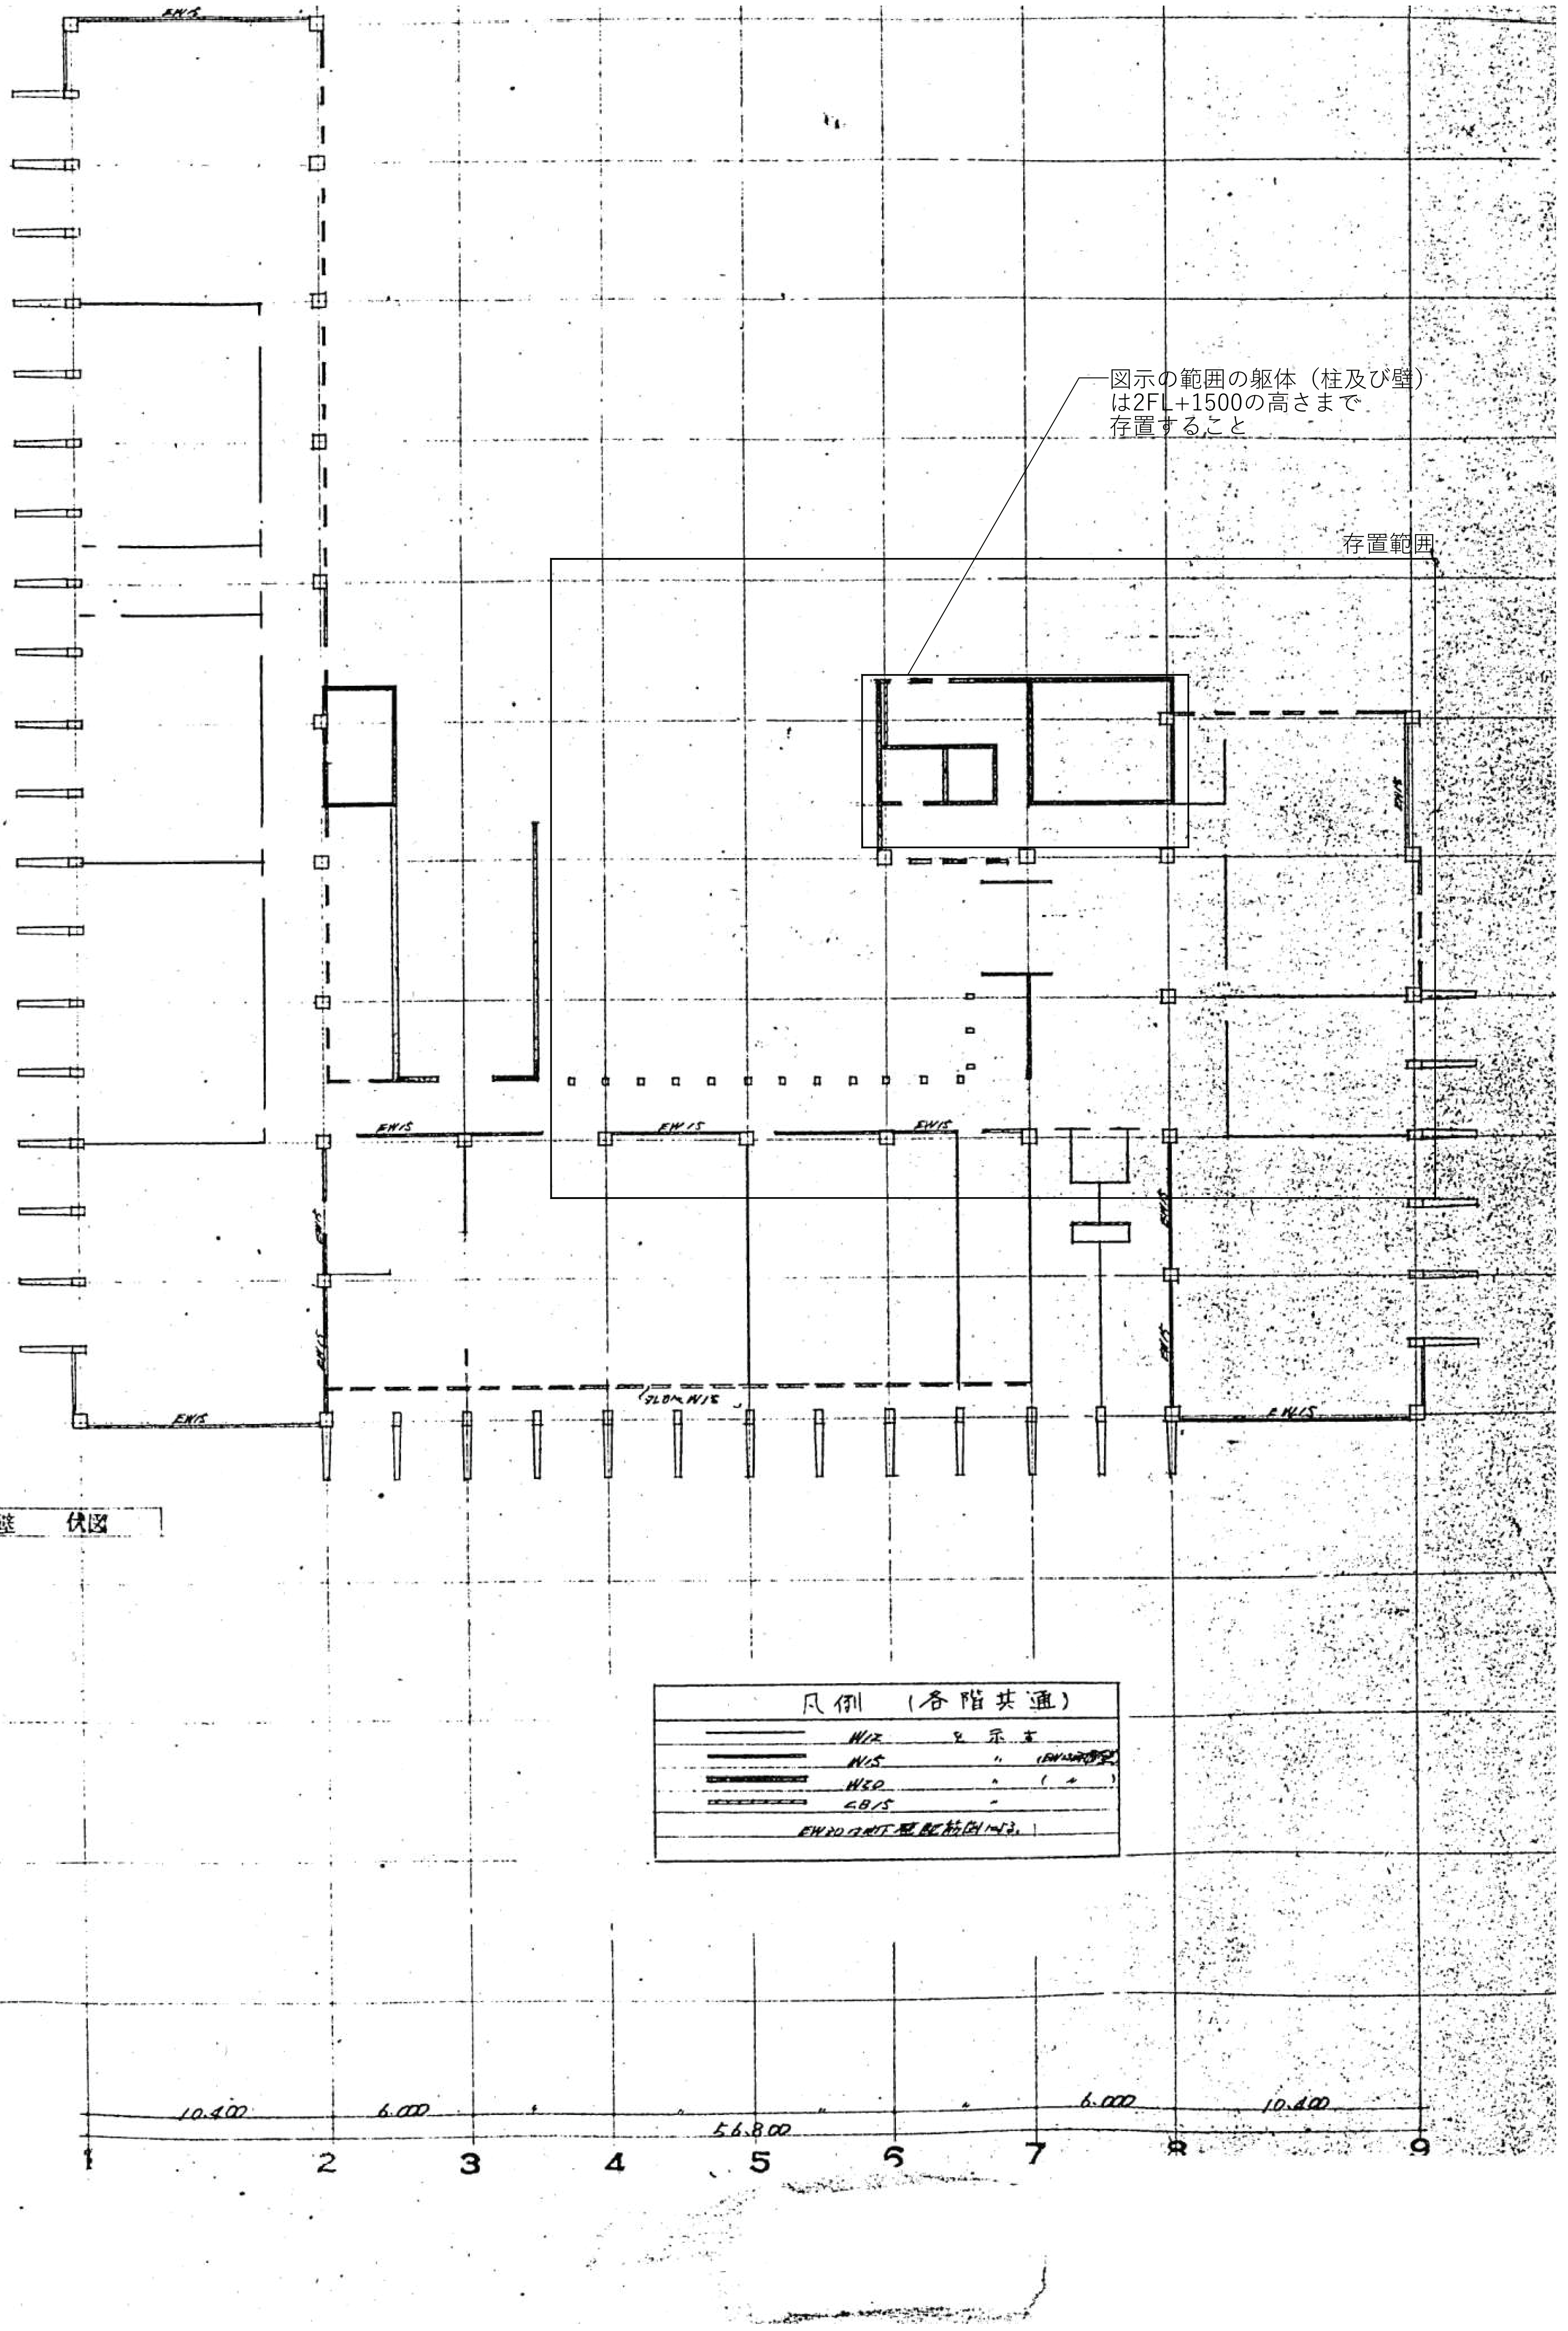

図示の範囲の躯体（柱及び壁）は2FL+1500の高さまで存置すること

2 階 壁 伏図

明石市政策局 プロジェクト推進室	旧市立図書館解体工事		
SHOWA SEKKEI 株式会社 昭和設計	B	構造	最終版 2026.09.30
	15	【撤去】壁伏図 1	見積版 2026.07.16
久保　岳 一級建築士　大臣登録第310130号		S=1/200	最終契約版

（2023年版）

※A3用紙サイズの場合 A1用紙サイズの1/2縮尺

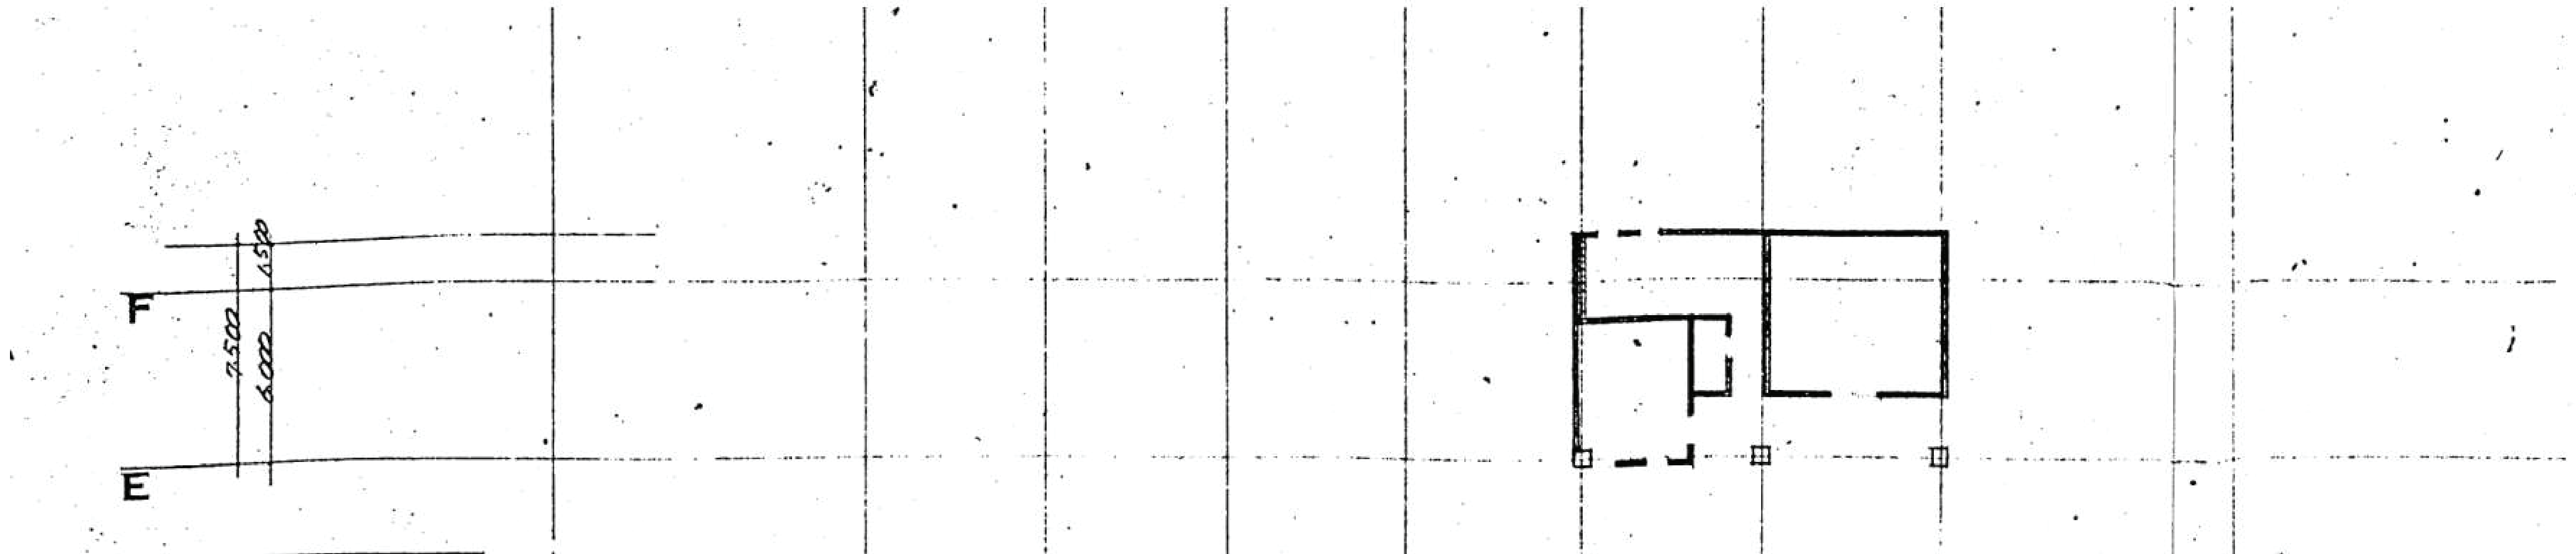

塔屋 壁 伏図

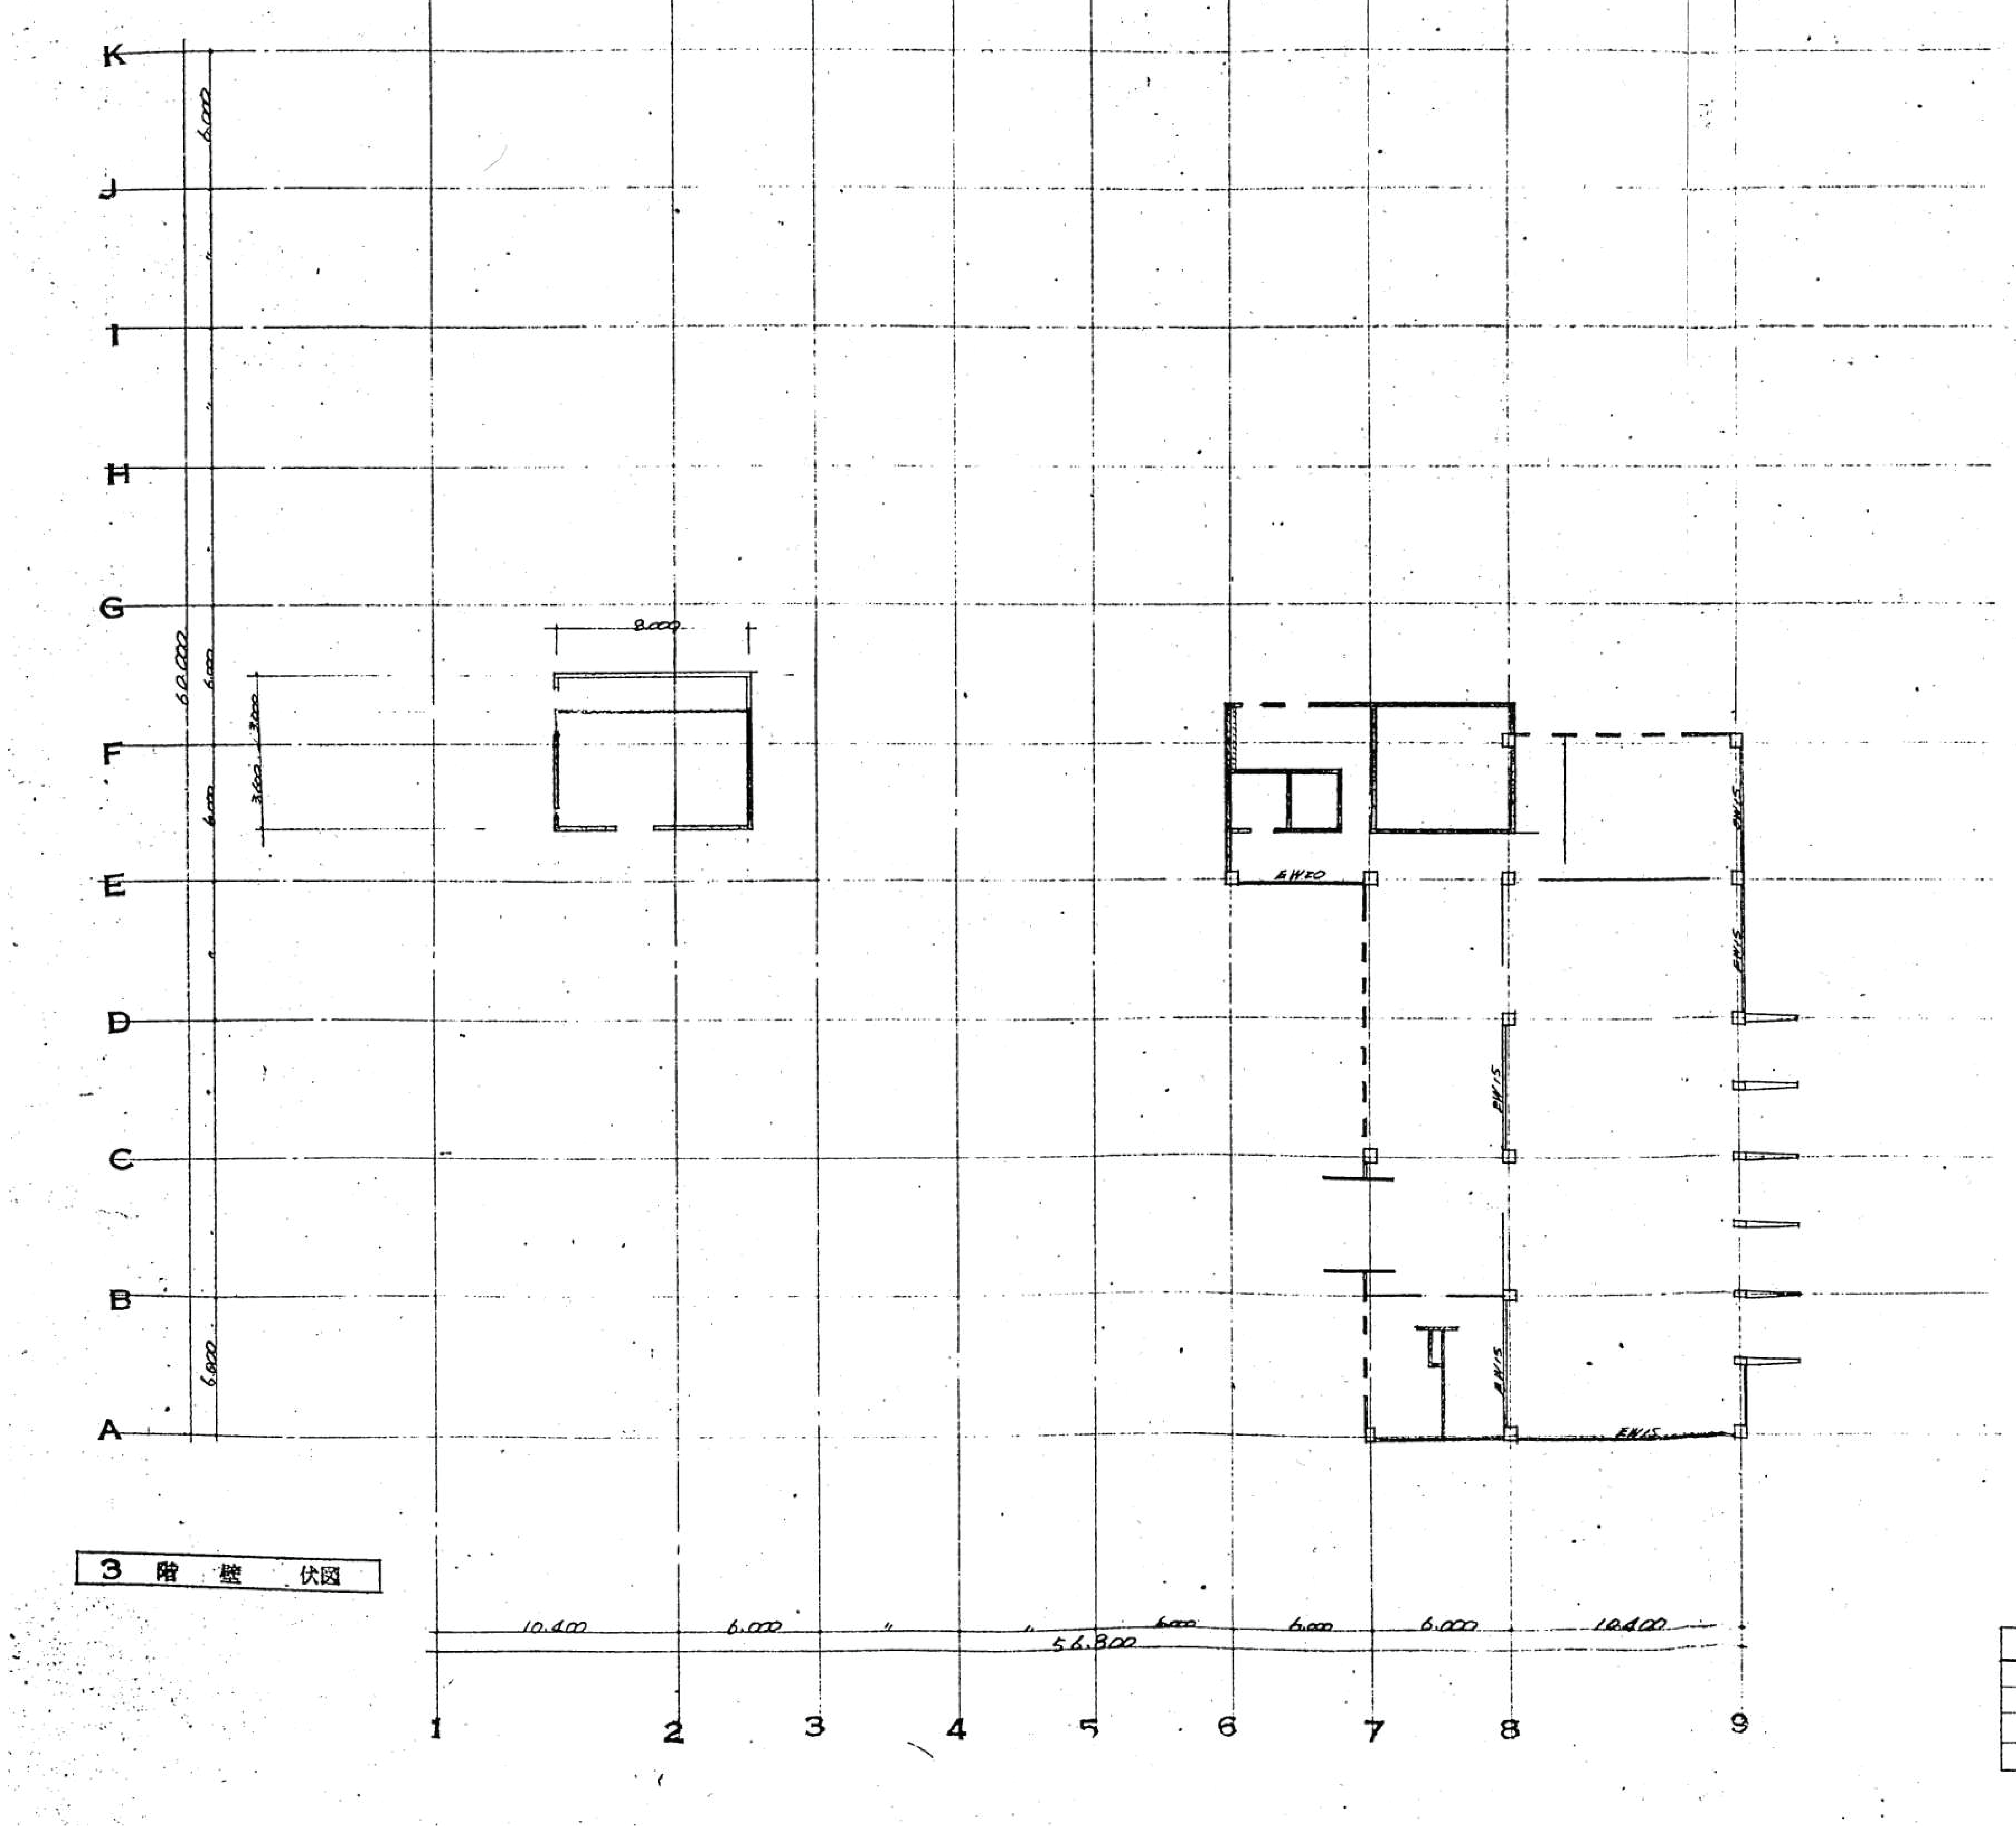

3 階 壁 伏図

壁 断面 リスト 1:50

記号	EW20	EW15	EW15A	CW20	W15	W12	CB15	[illegible]
厚	200	150	150	200	150	120	150	[illegible]
断面			仝左					[illegible]
竪筋	9φ-200ダブル	9φ-150@	9φ-150@	9φ-200ダブル	9φ-150@	9φ-200@	9φ-400@	[illegible]
横筋	D10-200@ 〃	D10-150@	D10-150@	D10-200@ 〃	D10-150@	D10-200@	9φ-400@	[illegible]
巾止筋	9φ-800@千鳥	——	——	9φ-800@千鳥	——	——	——	[illegible]
[illegible]	2-D19	1-D16	2-D16	2-D19	1-D16	1-13φ		
[illegible]	2-D19	1-D16	2-D16	2-D19	1-D16	1-13φ		
[illegible]	1-D19	1-D16	2-D16	1-D19	1-D13	1-13φ		

(註) [illegible] W20 D13-150@ [illegible]

凡	例
▬	W20 を示す (EW は耐震壁を示す)
═	W15 〃 (〃)
―	W12 〃
▨	CB15 〃

明石市政策局 プロジェクト推進室

SHOWA SEKKEI
株式会社昭和設計

久保 岳
一級建築士 大臣登録第310130号

旧市立図書館解体工事	
B	構造
16	【撤去】壁伏図 2
	S=1/200

最終版	2026.09.30
見積版	2026.07.16
最終契約版	

(2023年版)

※A3用紙サイズの場合 A1用紙サイズの1/2縮尺