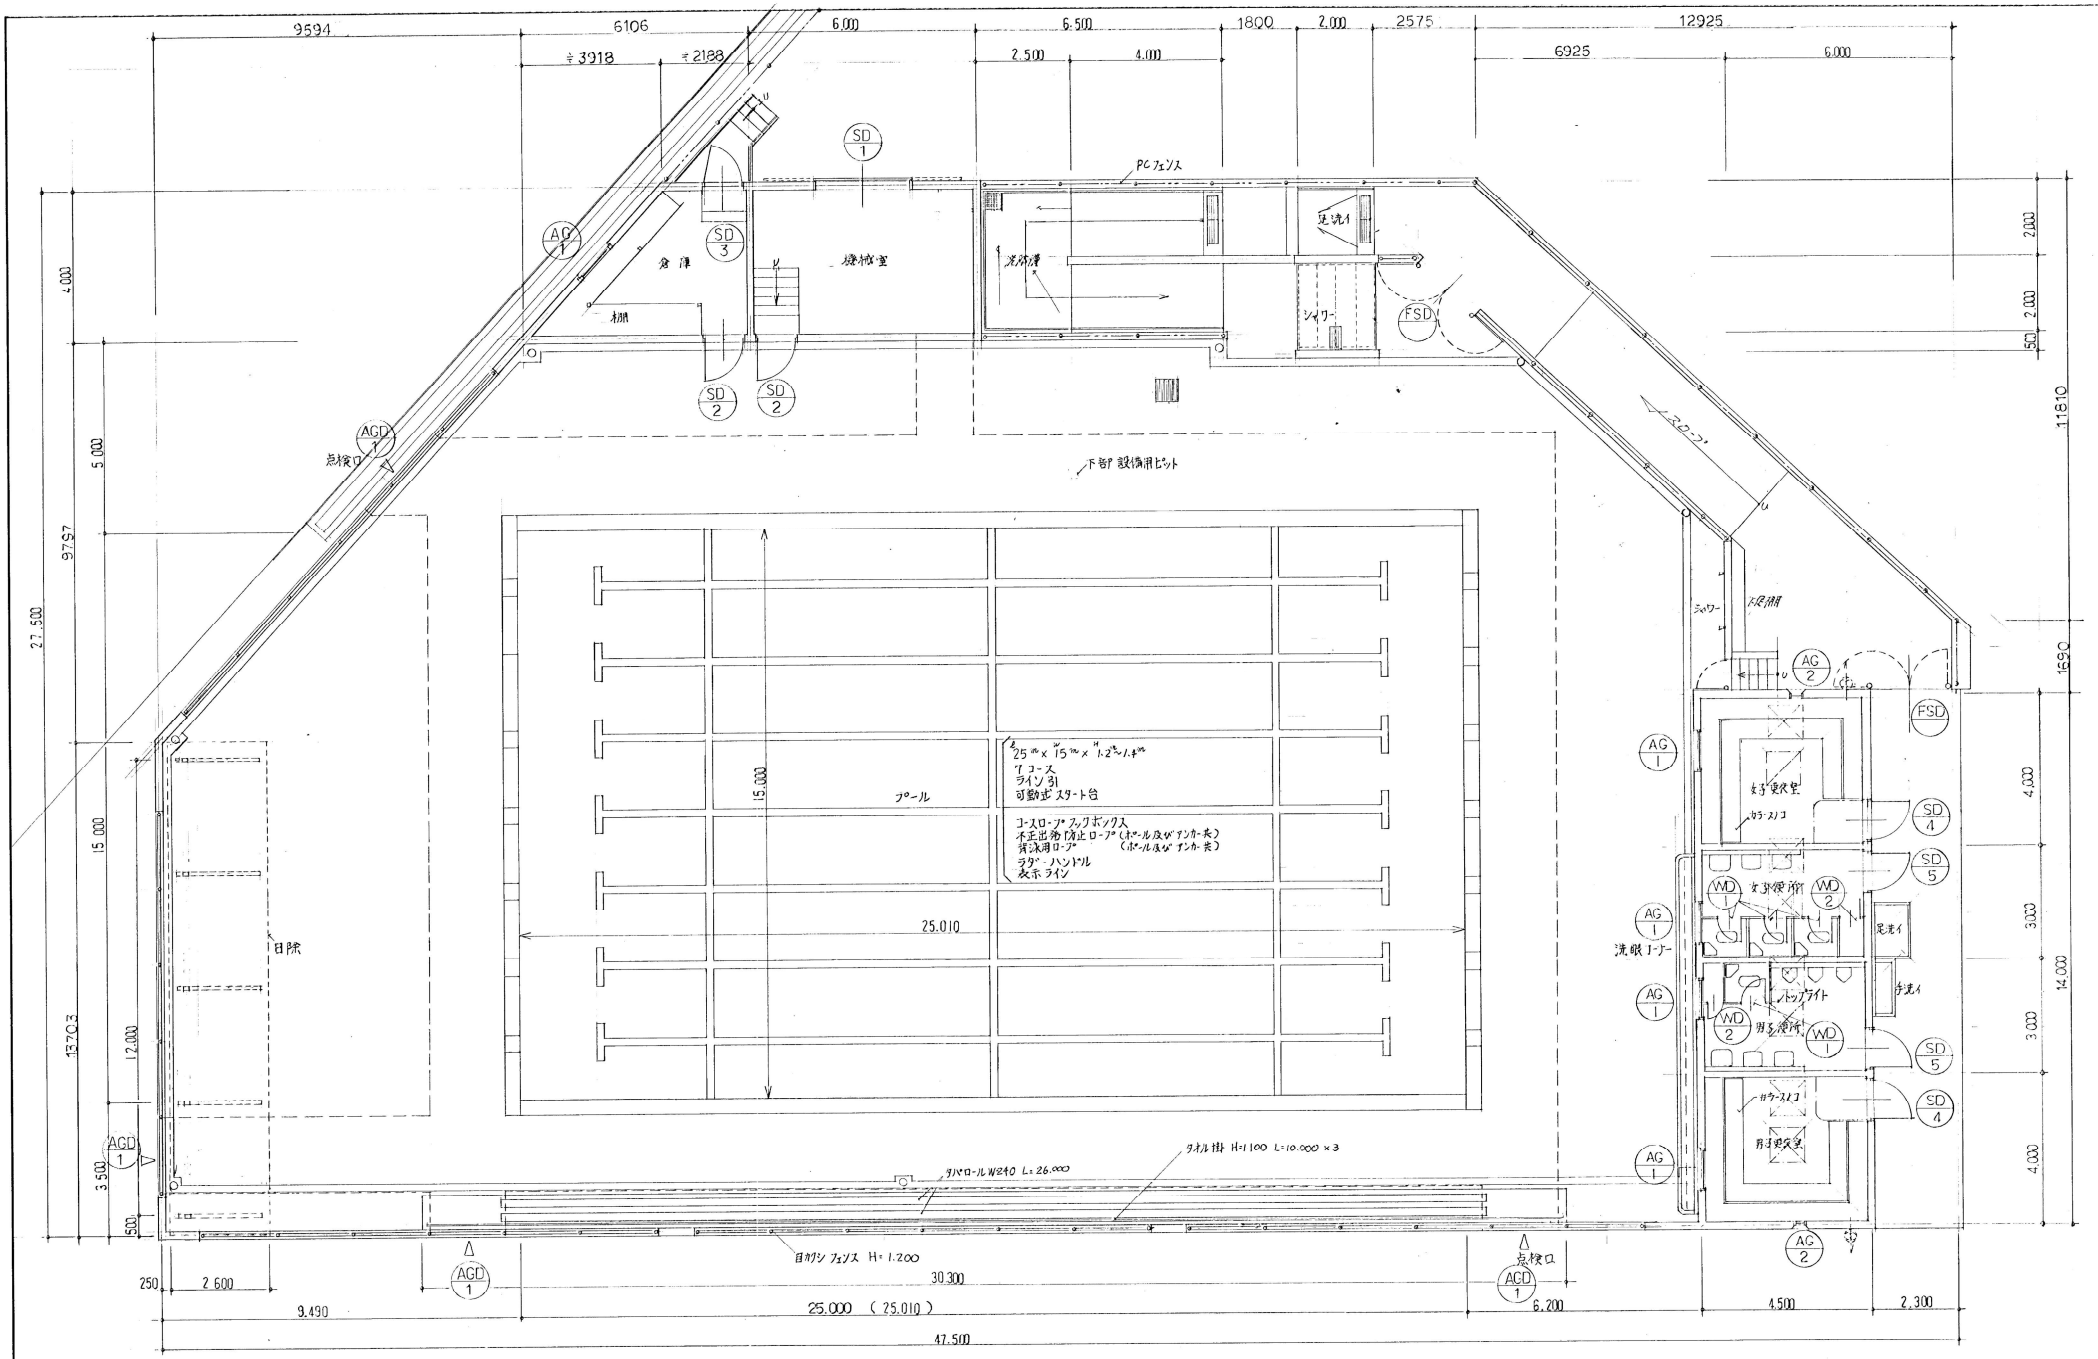
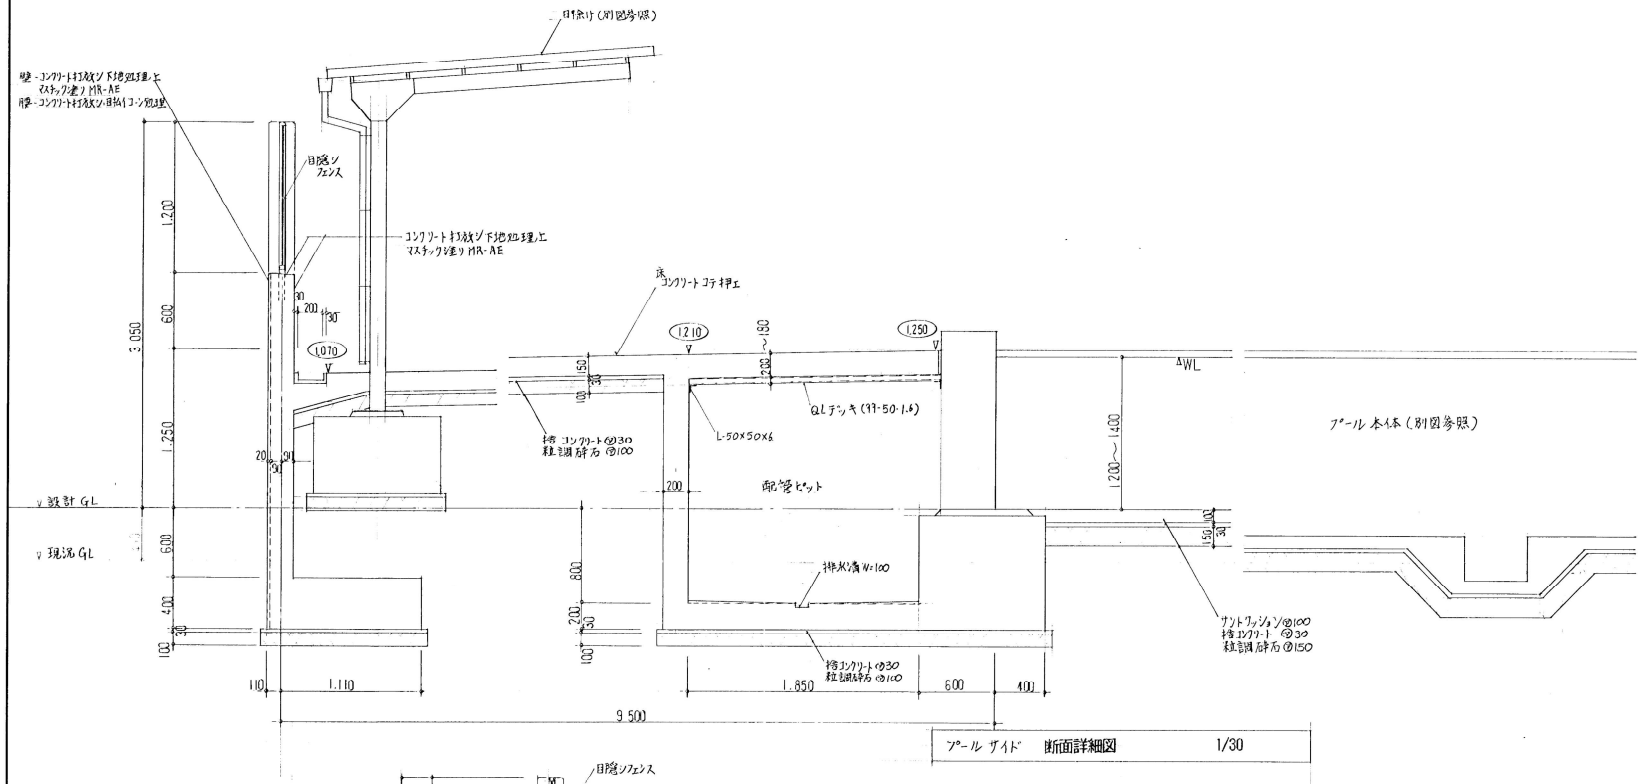
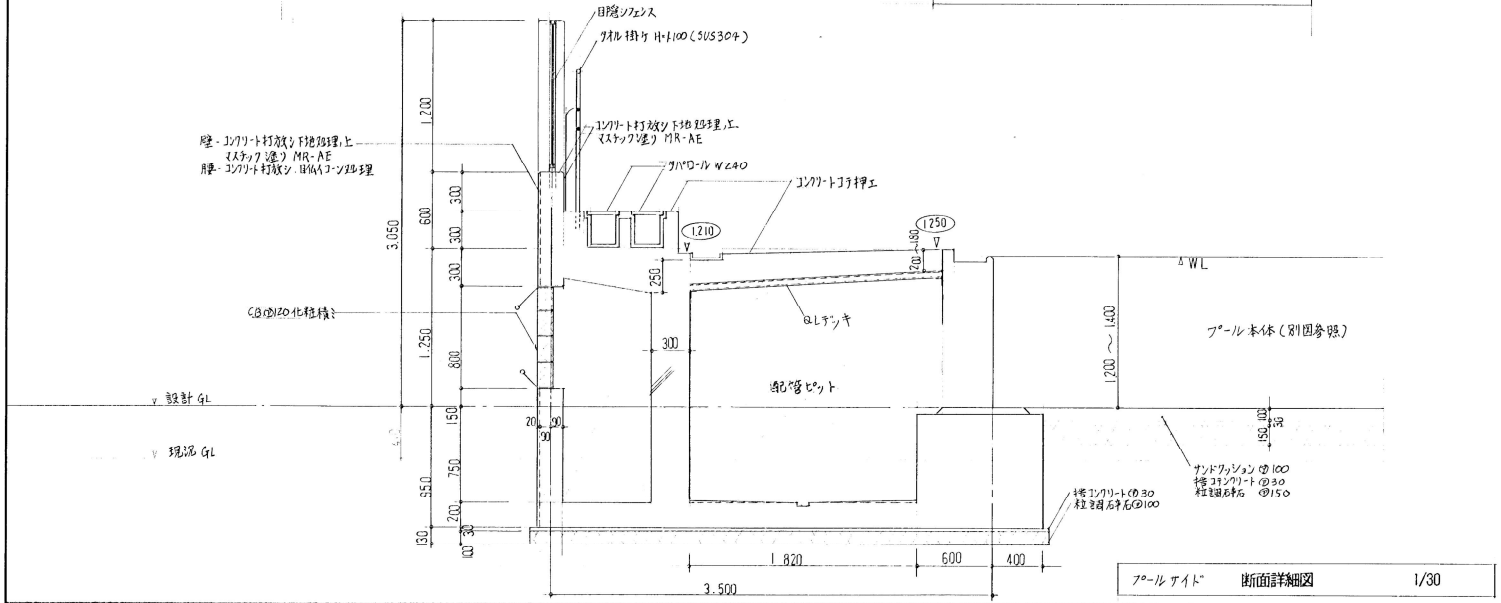



水泳プール 平面図 1/100

| | | | | | |
|---|---|---|---|---|---|
| | 明石市立魚住中学校水泳プール改築 工事設計図 | 縮尺 | | 日付 H 4・ 3・ | 藤田一級建築士事務所<br>一級建築士 登録第22942号 藤田栄一<br>明石市松ノ内2丁目2−10 TEL, 078−928−0559 |
| | 図名 水泳プール 平面図 | 1/100 | | | NO, A-14/47 |



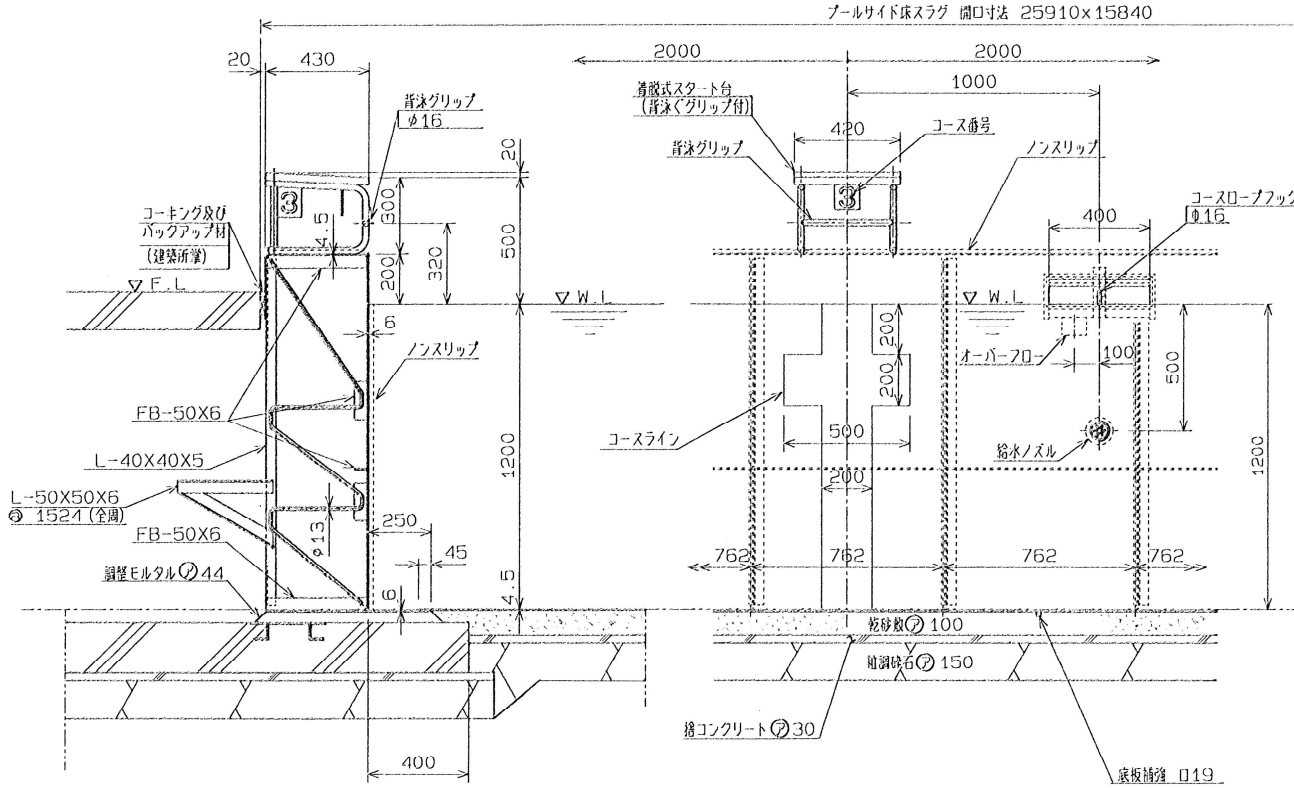

プール サイド　断面詳細図　1/30



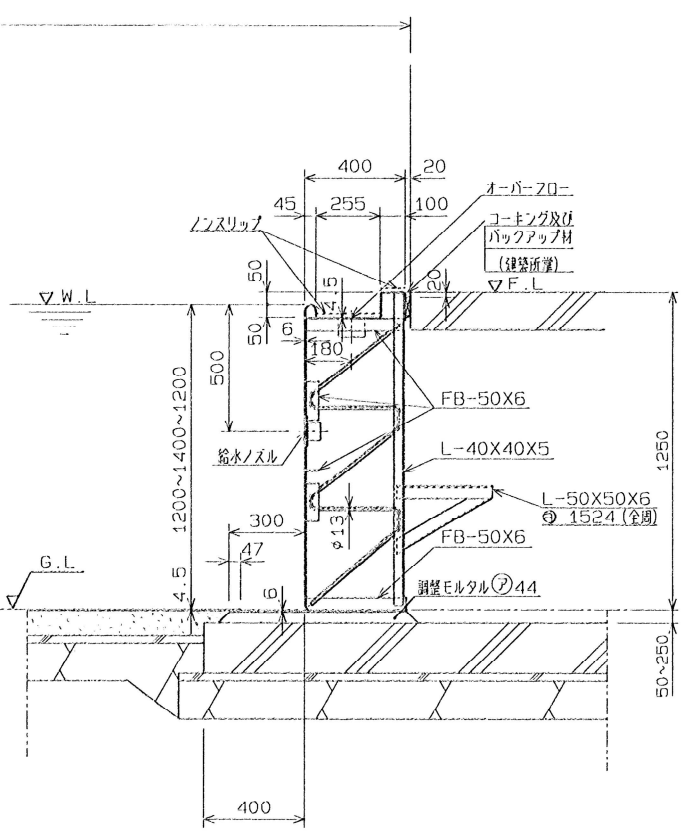

プール サイド　断面詳細図　1/30

| | | | | | |
|---|---|---|---|---|---|
| | 明石市立魚住中学校水泳プール改築　工事設計図 | 縮尺 | 課長 係長 専門員 主査 係 | 日付H 4・3・ | 藤田一級建築士事務所<br>一級建築士 登録第22942号 藤田栄一<br>明石市松ノ内2丁目2-10 TEL, 078-928-0559 | NO, A-17/47 |
| | 図名　プールサイド 断面詳細図 | 1/30 | | | | |

スタート・ターン側断面図




サイド側断面図




| | | | | | | |
|---|---|---|---|---|---|---|
| | 明石市立魚住中学校水泳プール改築　工事設計図 | 縮尺 | | 日付 H4・3月・ | 藤田一級建築士事務所 | NO, A-36/47 |
| | 図名　プール　断面詳細図 | 1/15 | | | 一級建築士 登録第22942号 藤田栄 印 明石市松ノ内2丁目2-10 TEL, 078-928-0559 | |