
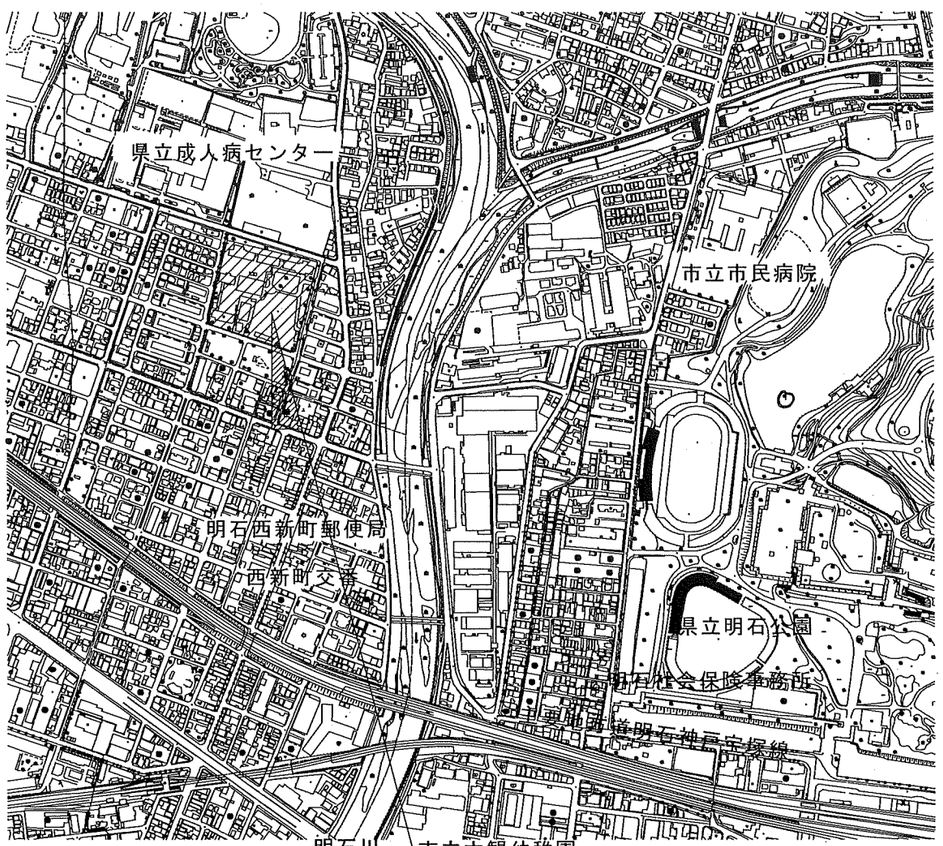


付　近　見　取　図　1/5,000

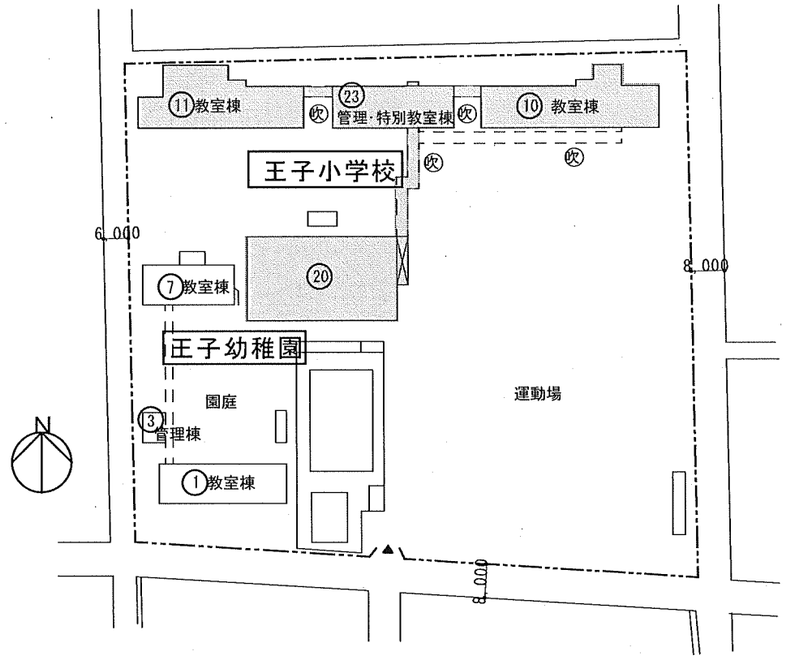


配　置　図　1/1,000

：修繕範囲

特記事項		課長		副課長		係長		担当	製作年月日
		明石市都市整備部建築室営繕課							年　月　日

工事名称	明石市立王子小学校　王子幼稚園	内	1
図面名称	付近見取図・配置図	縮尺	1/5000　1/1,000
		全葉	

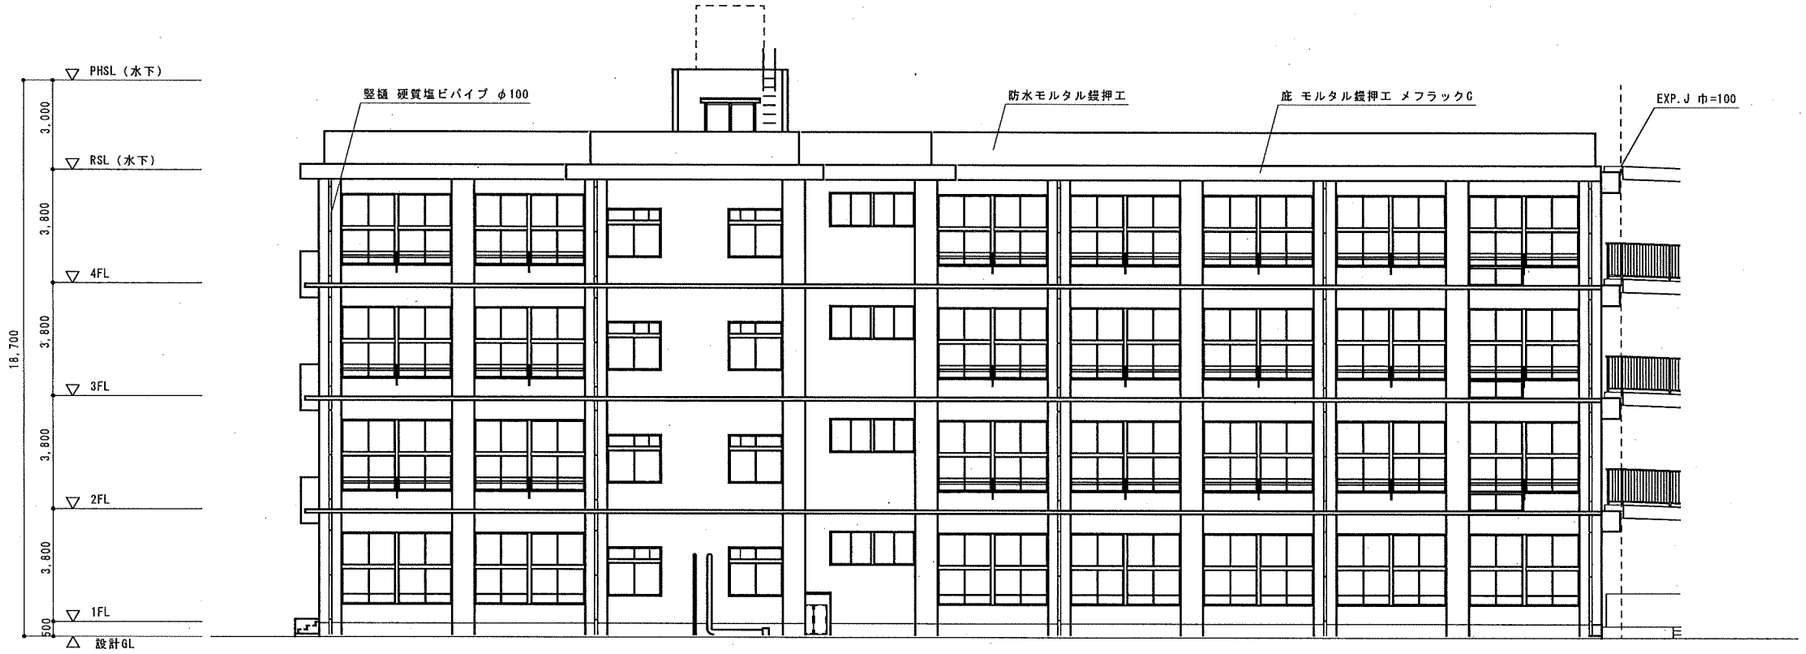

北立面図　1/100



南立面図　1/100

CADコード　15-607-619

特記事項			
	1969・Ⓚ-1 棟・新築	1988・Ⓚ-1 棟・大規模改造	2009・Ⓚ-1 棟・耐震補強
	1970・Ⓚ-2 棟・新築	1988・Ⓚ-2 棟・大規模改造	2009・Ⓚ-2 棟・耐震補強
	1972・Ⓚ-3 棟・新築	1988・Ⓚ-3 棟・大規模改造	2009・Ⓚ-3 棟・耐震補強

課長 / 副課長 / 係長 / 担当

明石市都市整備部建築室営繕課


製作年月日　21年10月　日

工事名称　明石市立王子小学校　校舎　（教室棟）


図面名称　南・北立面図　縮尺　1/100

内　6


全図　9

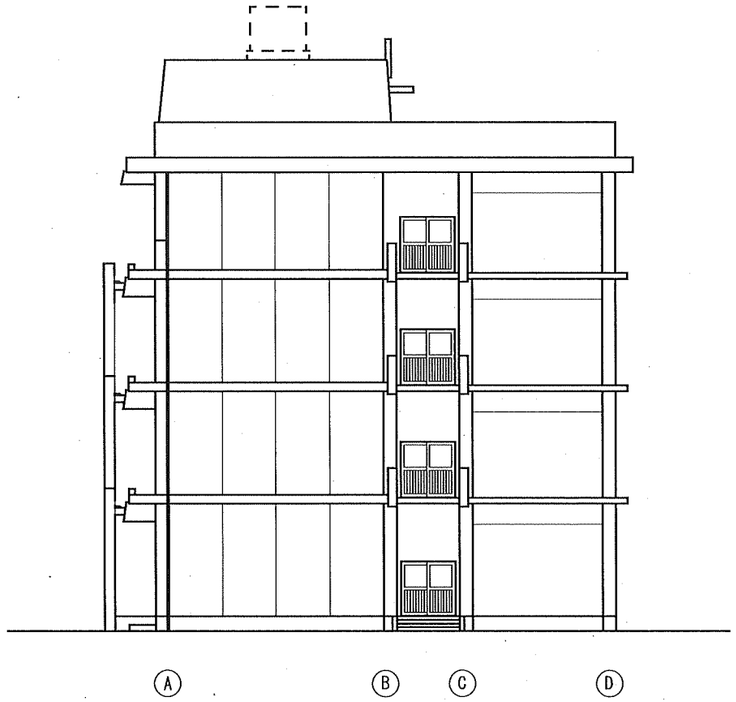

東立面図　1/100

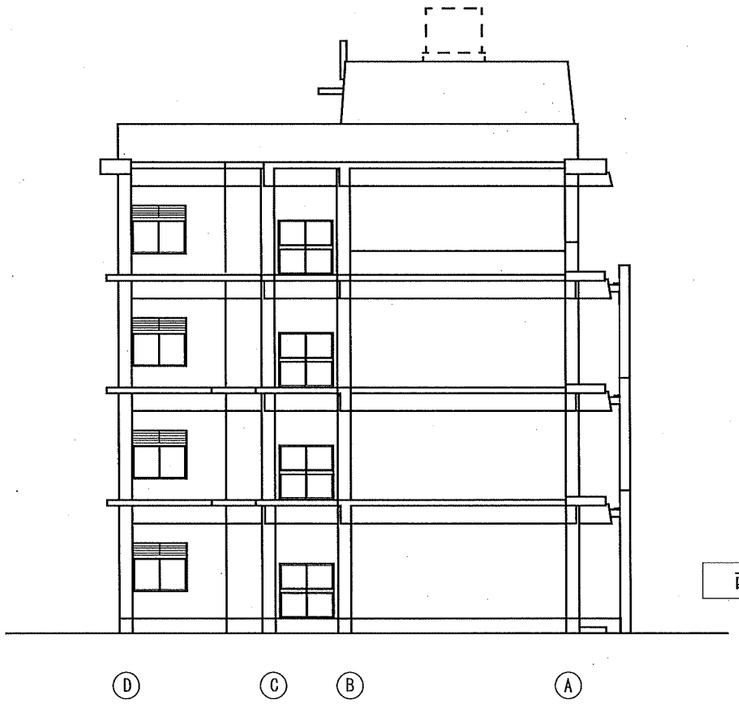

西立面図　1/100

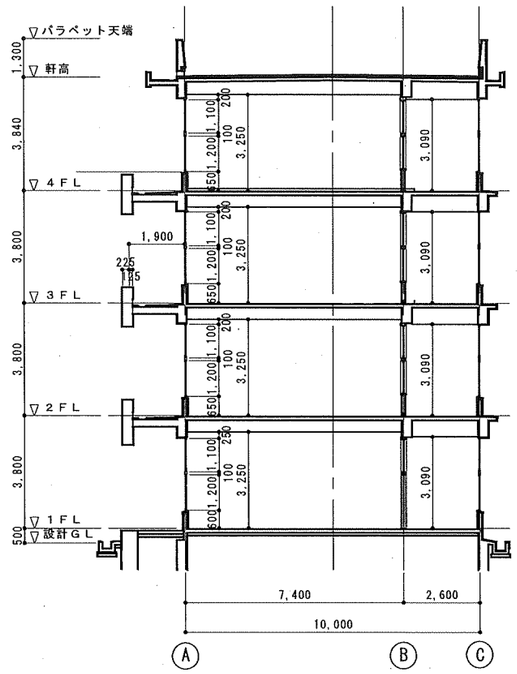

断面図


CADコード　15-607-619

特記事項	1969・Ⓚ-1 棟・新築	1988・Ⓚ-1 棟・大規模改造	課長		副課長		係長		担当	製作年月日 21年10月 日
	1970・Ⓚ-2 棟・新築	1988・Ⓚ-2 棟・大規模改造	明石市都市整備部建築室営繕課							
	1972・Ⓚ-3 棟・新築	1988・Ⓚ-3 棟・大規模改造								

工事名称	明石市立王子小学校　校舎　（教室棟）	内	7
図面名称	東・西立面図・断面図　縮尺 1/100	全葉	9




北立面図　1/100

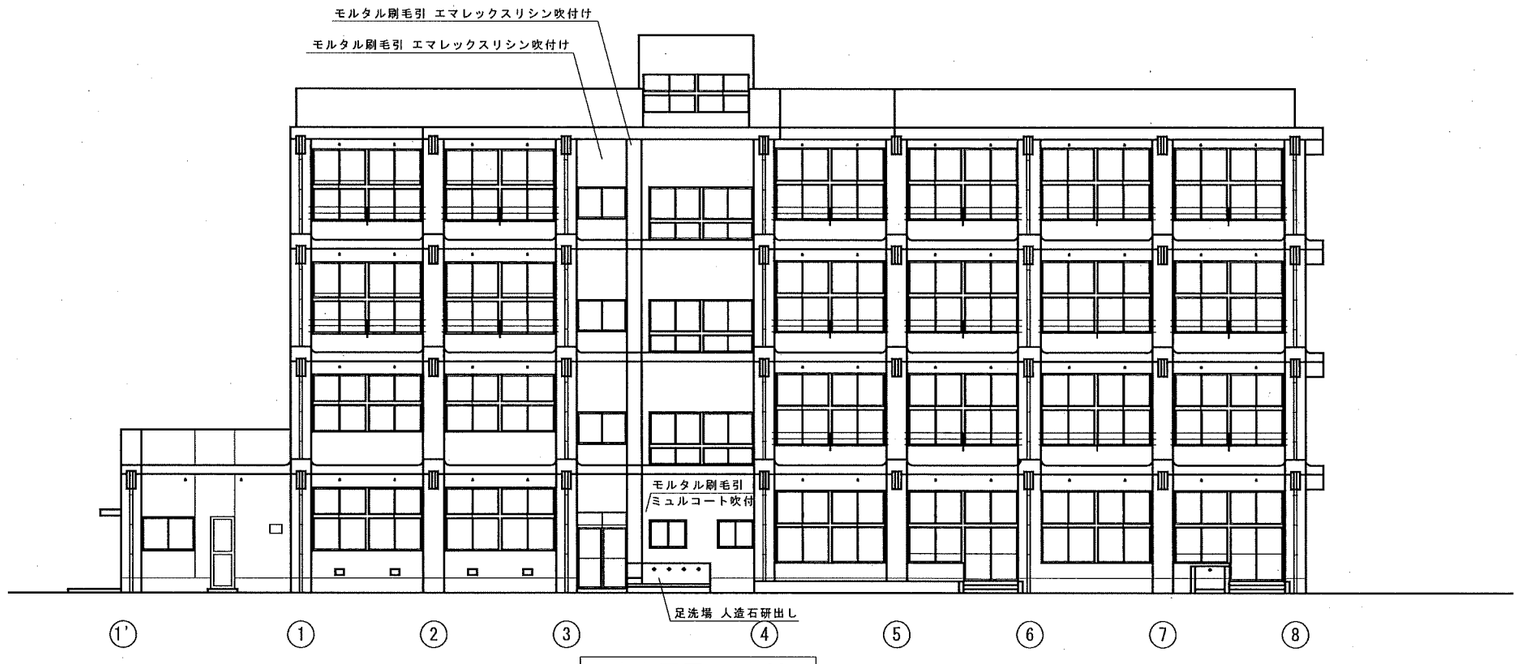


南立面図　1/100

CADコード　15-607-618


特記事項	1971・⑪-1 棟・新築	1988・⑪-1 棟・大規模改造	課長		副課長		係長	担当	製作年月日	工事名称	明石市立王子小学校　校舎　(教室棟)	内	4
	1973・⑪-2 棟・新築	1988・⑪-2 棟・大規模改造	明石市都市整備部建築室営繕課						21年10月　日	図面名称	北・南立面図	縮尺 1/100	全葉 7
	1973・⑪-3 棟・新築	1988・⑪-3 棟・大規模改造											

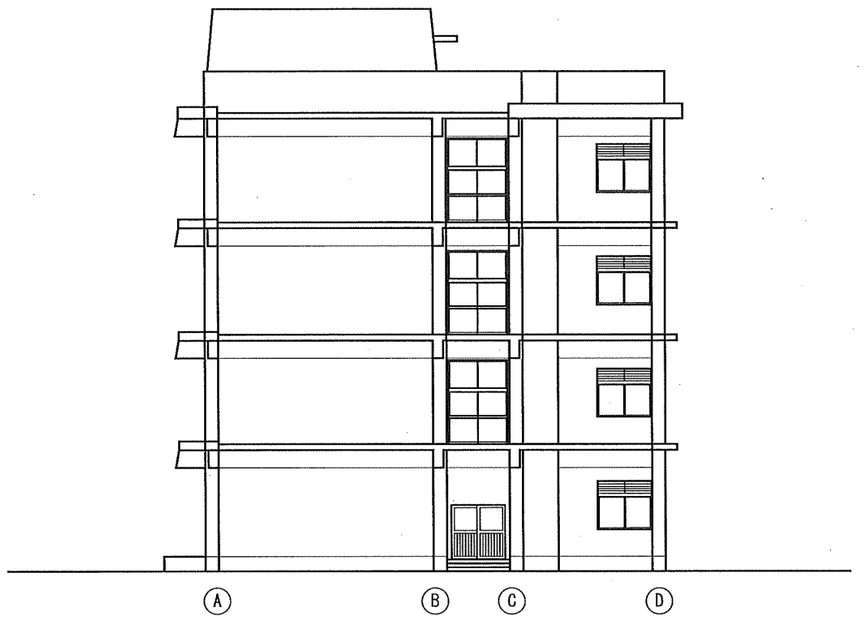


東立面図　1/100

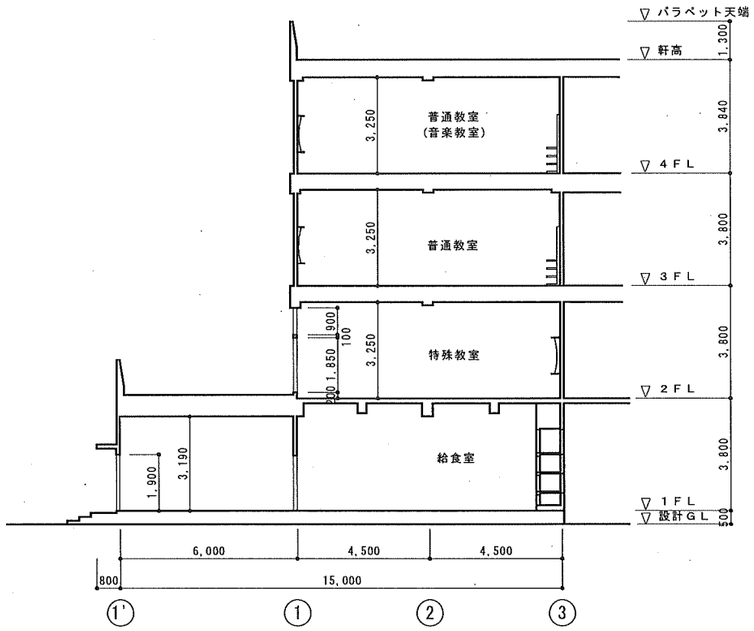

横断面　1/100

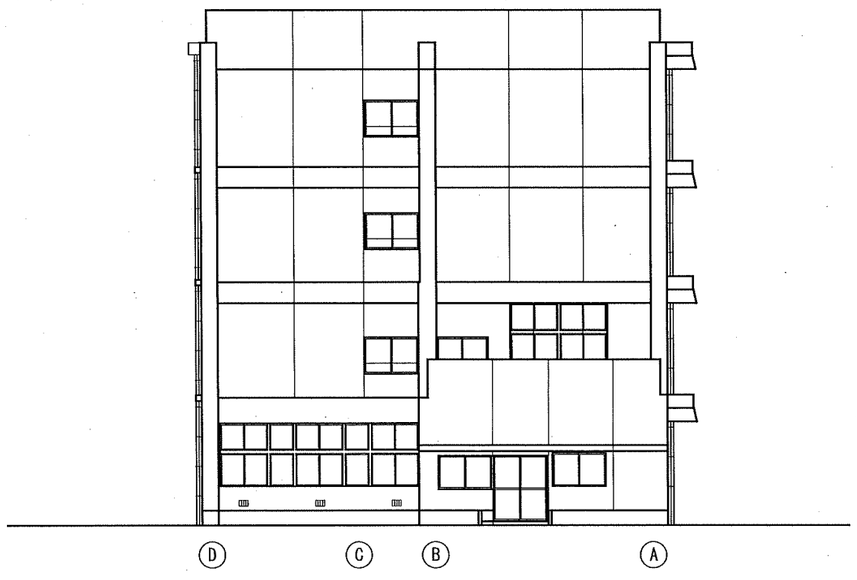


西立面図　1/100

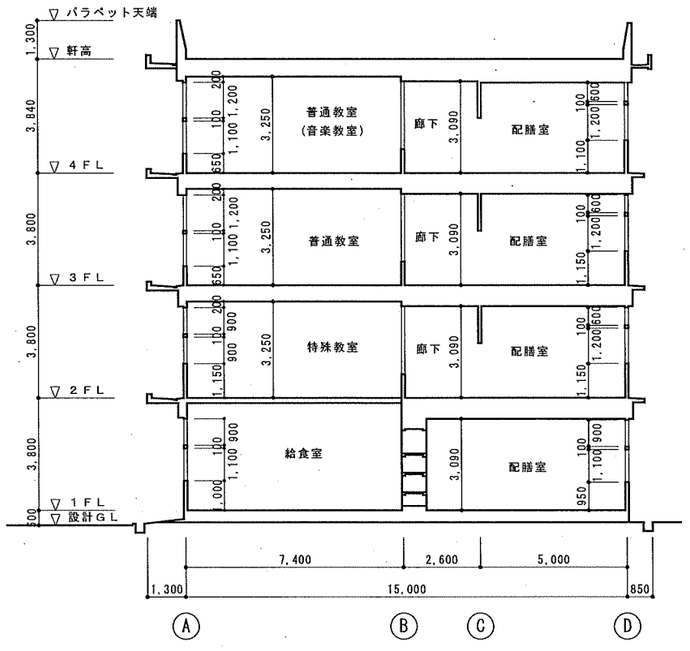


縦断面　1/100

CADコード　15-607-618


特記事項	1971・Ⓝ-1 棟・新築	1988・Ⓝ-1 棟・大規模改造	課長		課長補佐	係長	担当	製作年月日	工事名称 明石市立王子小学校　校舎　（教室棟）	内 5
	1973・Ⓝ-2 棟・新築	1988・Ⓝ-2 棟・大規模改造	明石市都市整備部建築室営繕課					21年10月　日	図面名称 東・西立面図	縮尺 1/100	全葉 7
	1973・Ⓝ-3 棟・新築	1988・Ⓝ-3 棟・大規模改造								

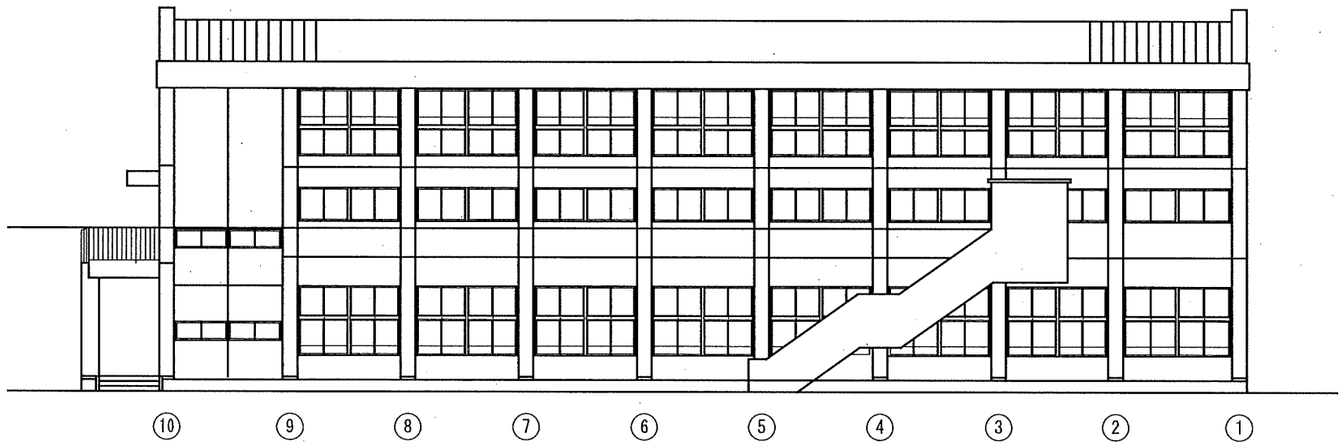


北立面図　1/100

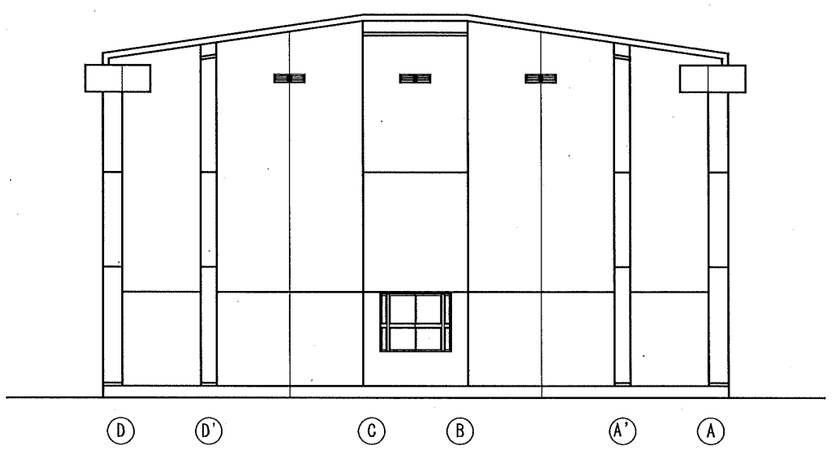

西立面図　1/100

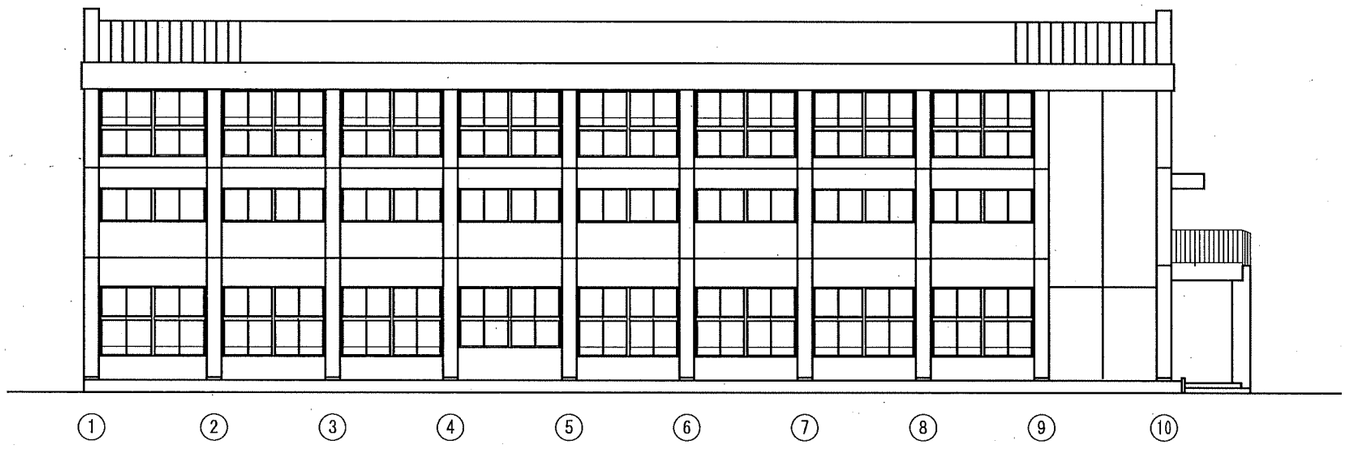


南立面図　1/100

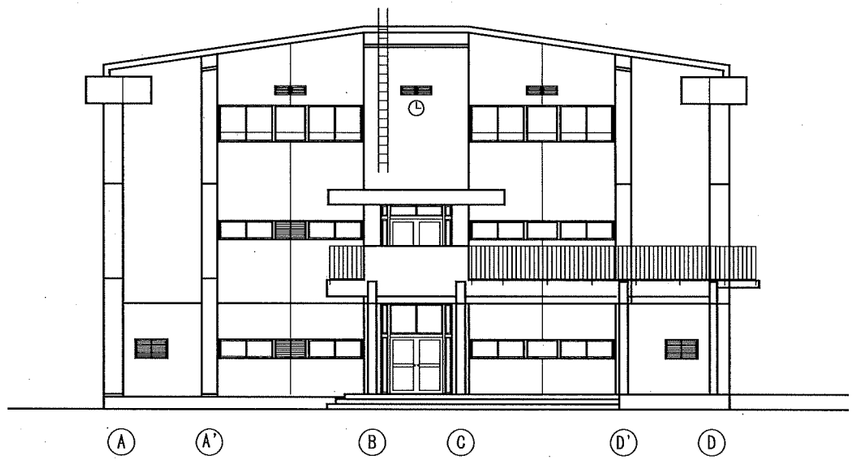


東立面図　1/100

CADコード　15-607-620

特記事項	1977・Ⓢ-1 棟・新築	1998・Ⓢ-1 棟・大規模改造	課長	副課長	係長	担当	製作年月日	工事名称	明石市立王子小学校　校舎　（屋内運動場）	内	4
	1977・Ⓢ-2 棟・新築	1998・Ⓢ-2 棟・大規模改造					21年11月　日	図面名称	東西南北立面図	縮尺 1/100	全頁 7
			明石市都市整備部建築室営繕課								

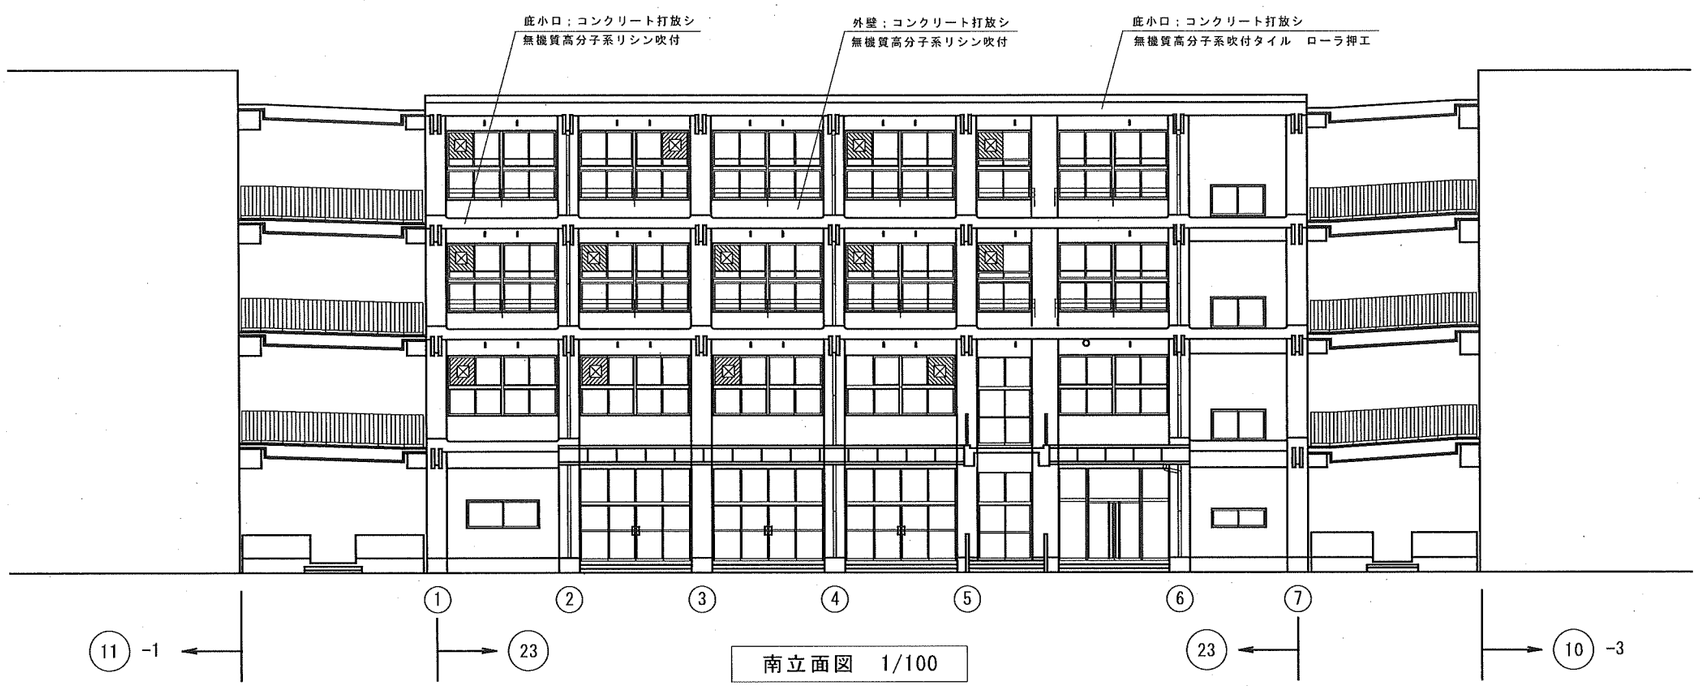


南立面図　1/100

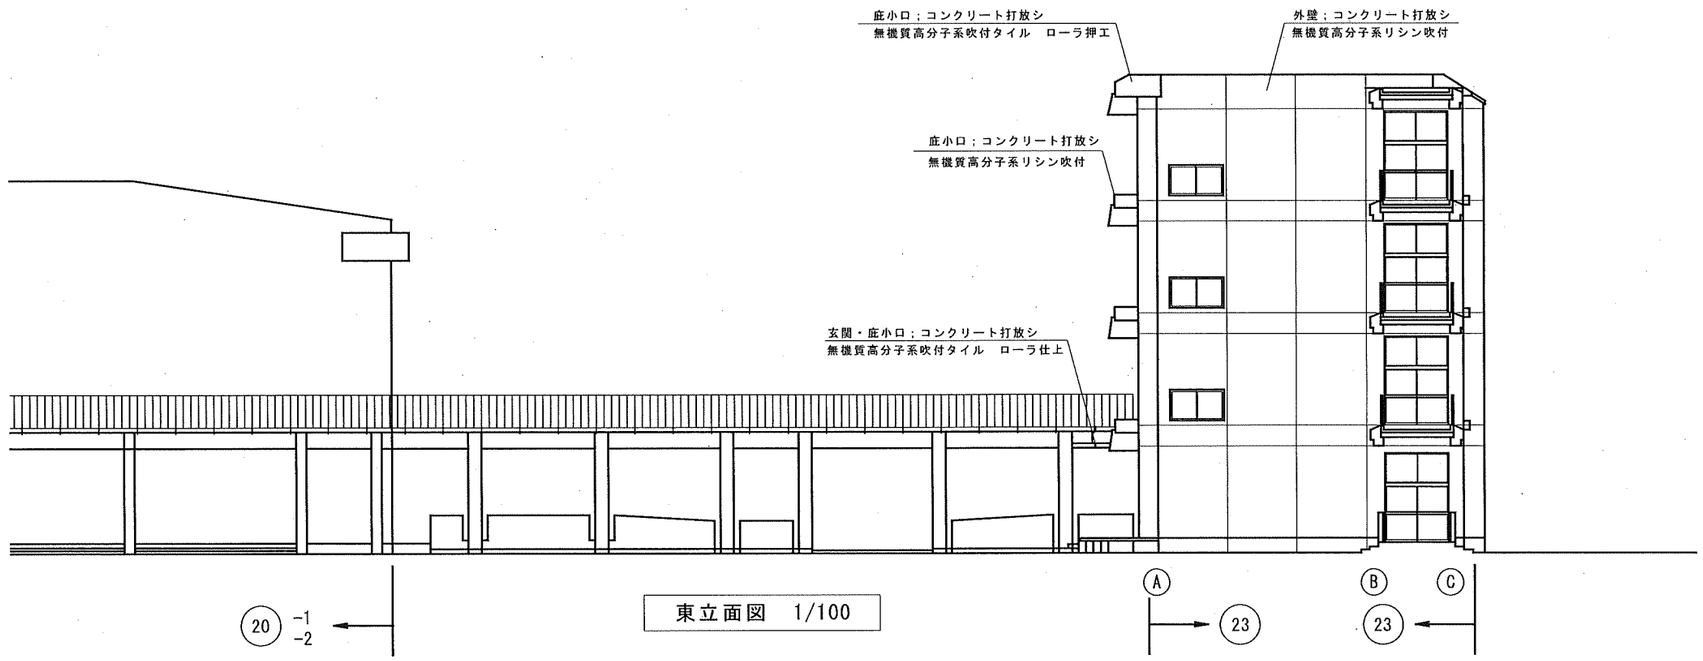


東立面図　1/100


CADコード　15-607-617

特記事項　1982・㉓棟・新築	課長 / 副課長 / 係長 / 担当	製作年月日	工事名称	明石市立王子学校　校舎　（管理・特教棟）	内 4
	明石市都市整備部建築室営繕課	21年10月　日	図面名称	南・東立面図　縮尺 1/100	全葉 7

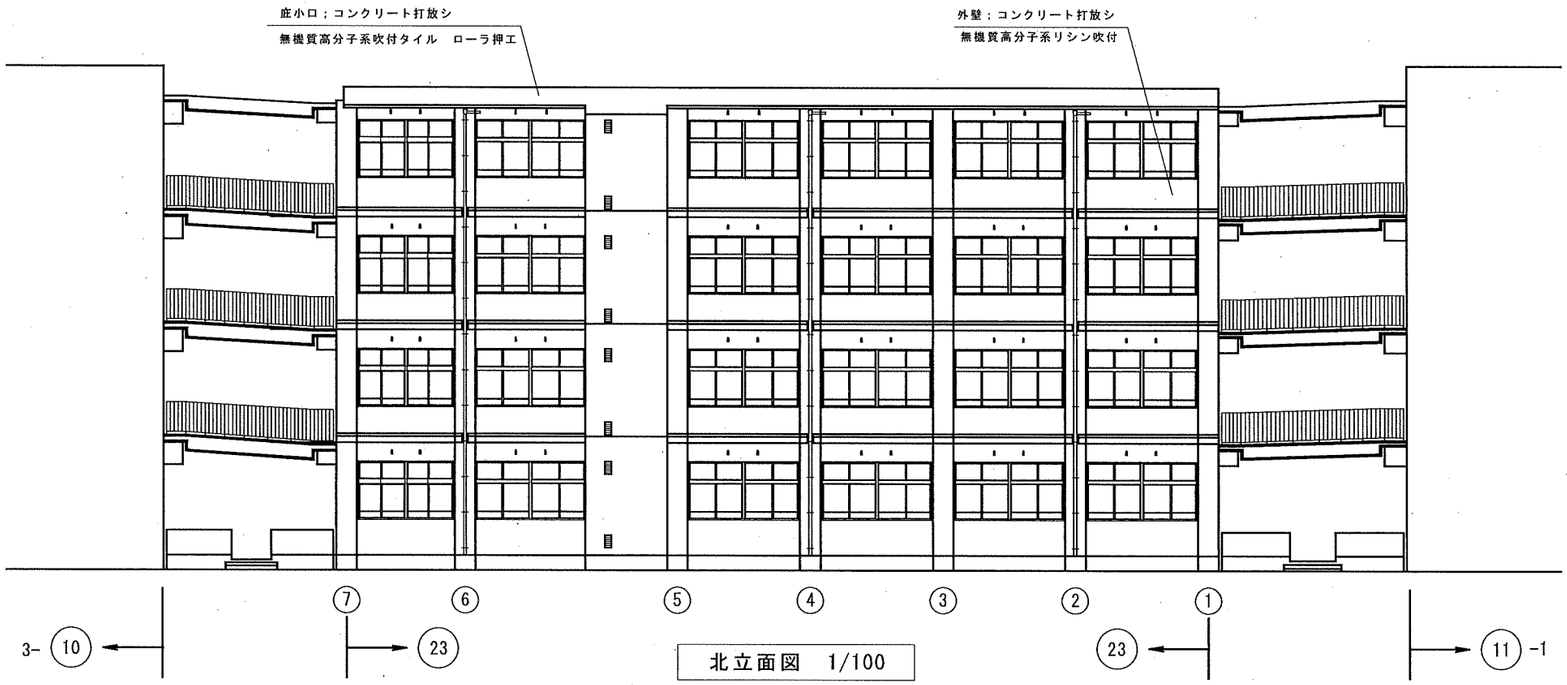

北立面図　1/100

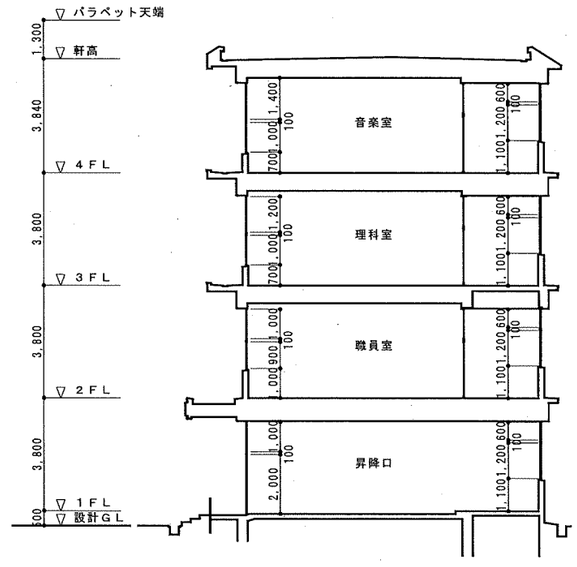

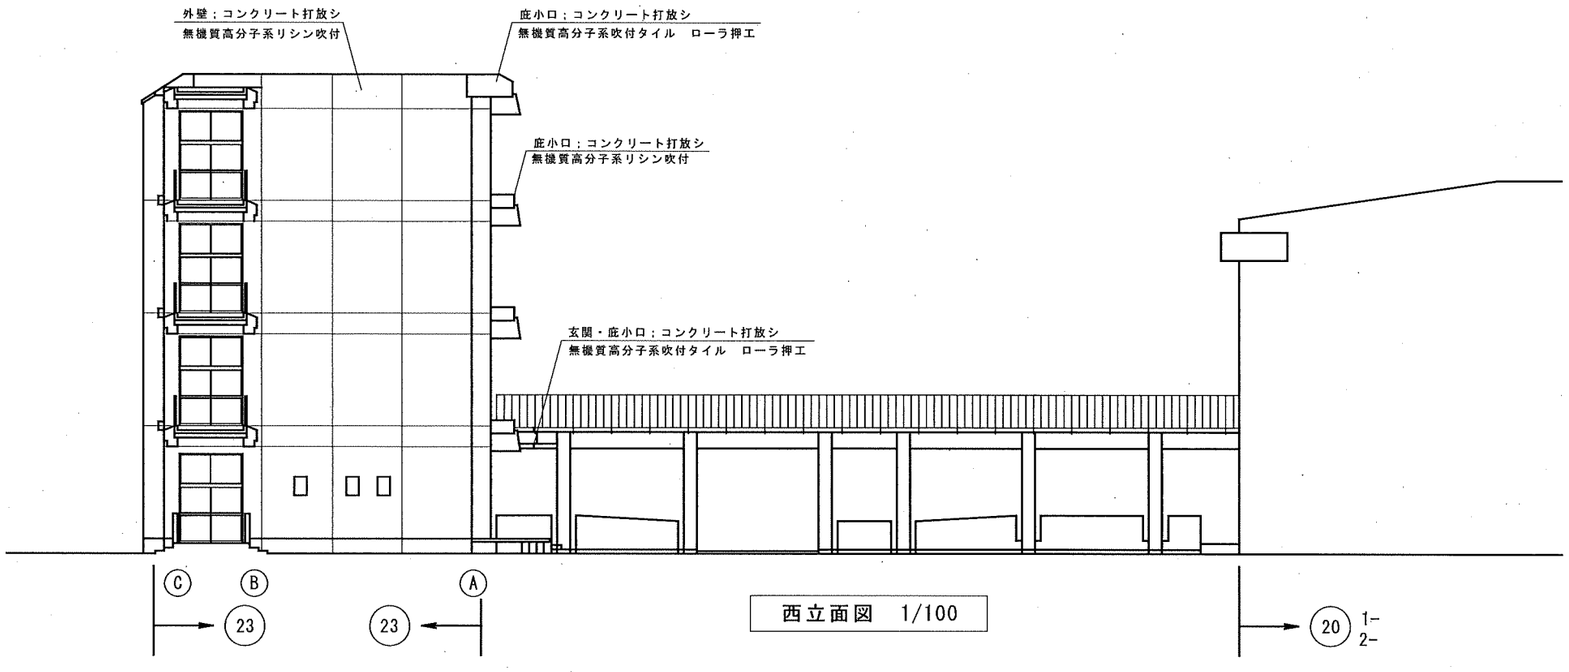


西立面図　1/100

CADコード　15-607-617

特記事項	1982・㉓棟・新築	課長 / 計画係長 / 係長 / 担当	製作年月日	工事名称	明石市立王子学校　校舎　（管理・特教棟） 内 5
		明石市都市整備部建築室営繕課	21年10月　日	図面名称	西・北立面図　縮尺 1/100　全図 7



付　近　見　取　図　1/5,000

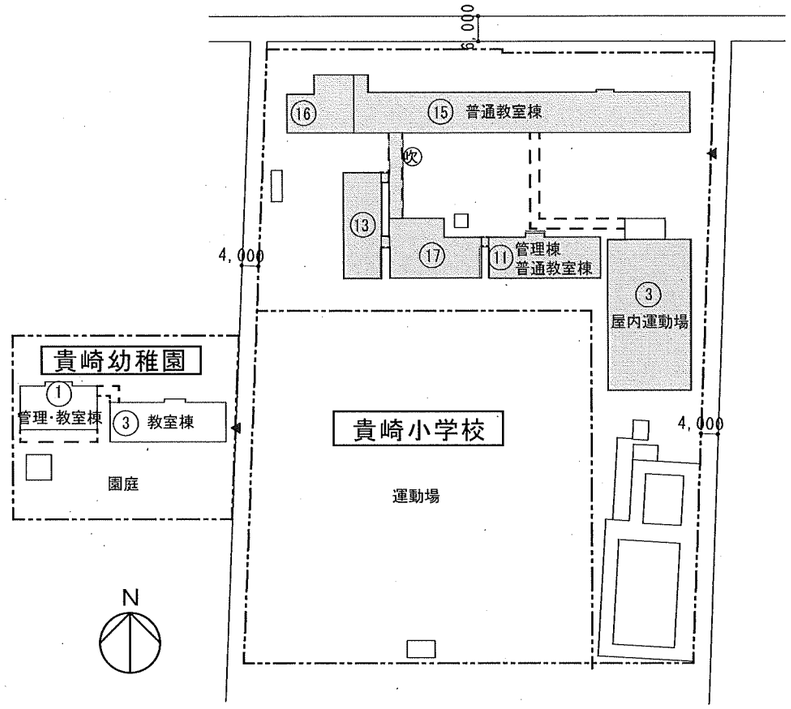


配　置　図　1/1,000


：修繕範囲

特記事項		課長		副課長		係長		担当	製作年月日
・		明石市都市整備部建築室営繕課							年　月　日
・									
・									
・									


工事名称	明石市立貴崎小学校　貴崎幼稚園	内	1
図面名称	付近見取図・配置図　縮尺 1/5,000　1/1,000	全葉	

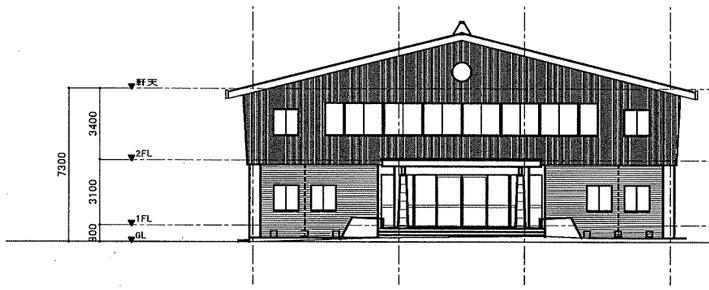


北面立面図 1/200

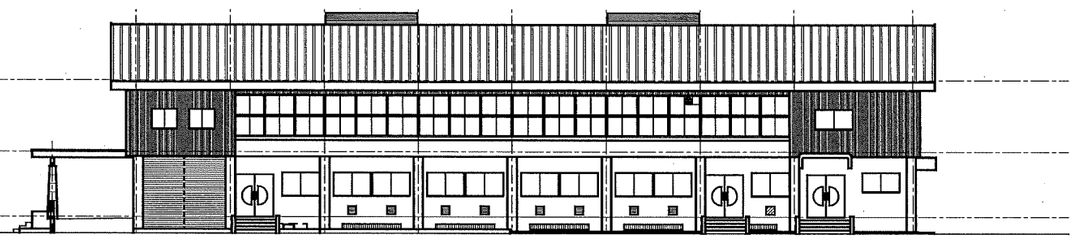

西面立面図 1/200

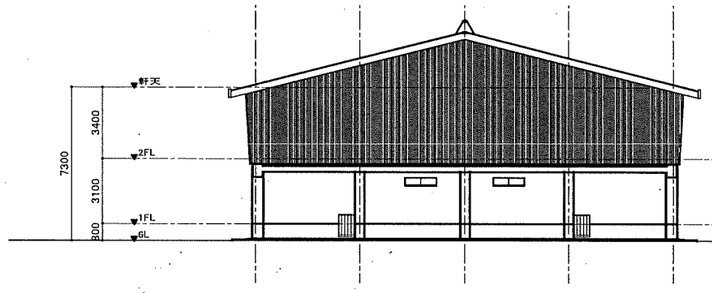

南面立面図 1/200

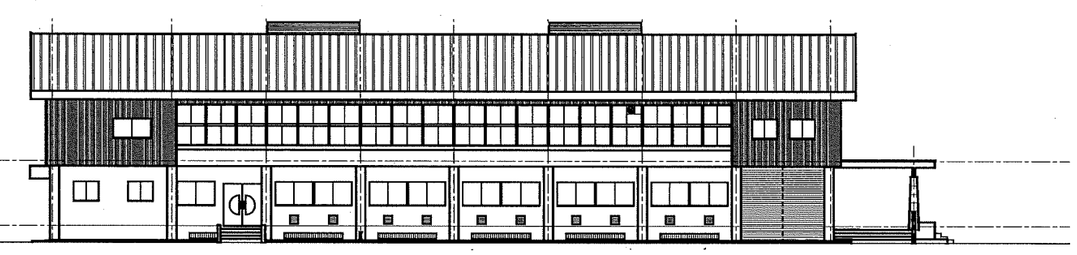

東面立面図 1/200

CADコード 15-614-647


特記事項			課長	副課長	係長	担当	製作年月日	工事名称	内
1969・③棟 新築	2007・③棟 大規模改修	・					22年 1月 日	明石市立貴崎小学校 校舎（屋内運動場）	3
・	・	・	明石市都市整備部建築室営繕課					図面名称 立面図 縮尺 1/200	全葉 7
・	・	・							
・	・	・							



北立面図　1/100



南立面図　1/100

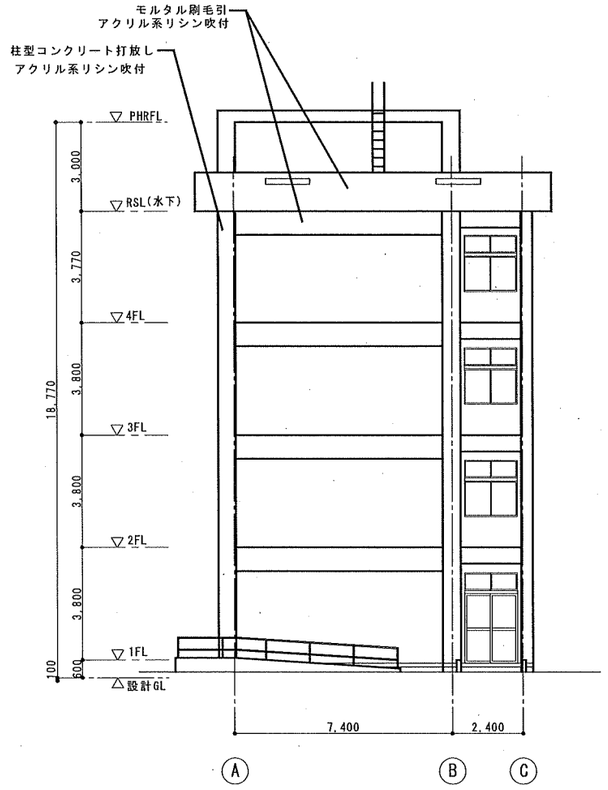

東立面図　1/100

CADコード 15-614-643

特記事項				
1974・11-1棟 新築	1991・11-1棟 大規模改造	2009・11-1棟 耐震補強	・	
1974・11-2棟 新築	1991・11-2棟 大規模改造	2009・11-2棟 耐震補強	・	
・	・	・	・	
・	・	・	・	


課長	副課長	係長	担当

明石市都市整備部建築室営繕課


製作年月日　21年12月　日

工事名称　明石市立貴崎小学校　校舎(管理・普通教室棟)　内　3


図面名称　立面図　縮尺　1/100　金梁　6

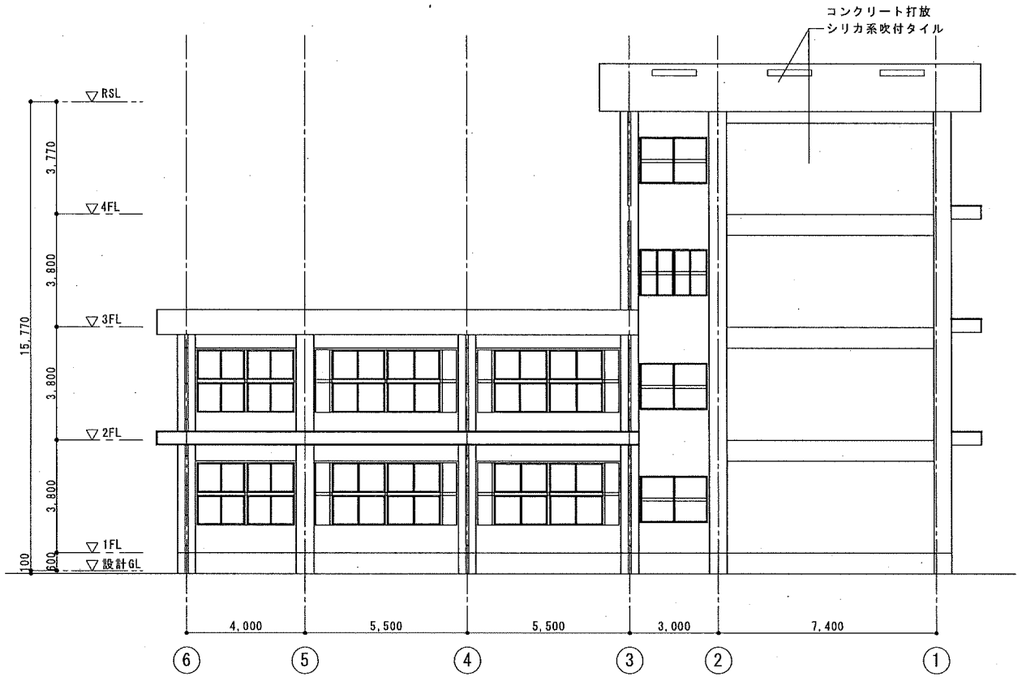


西立面図　1/100

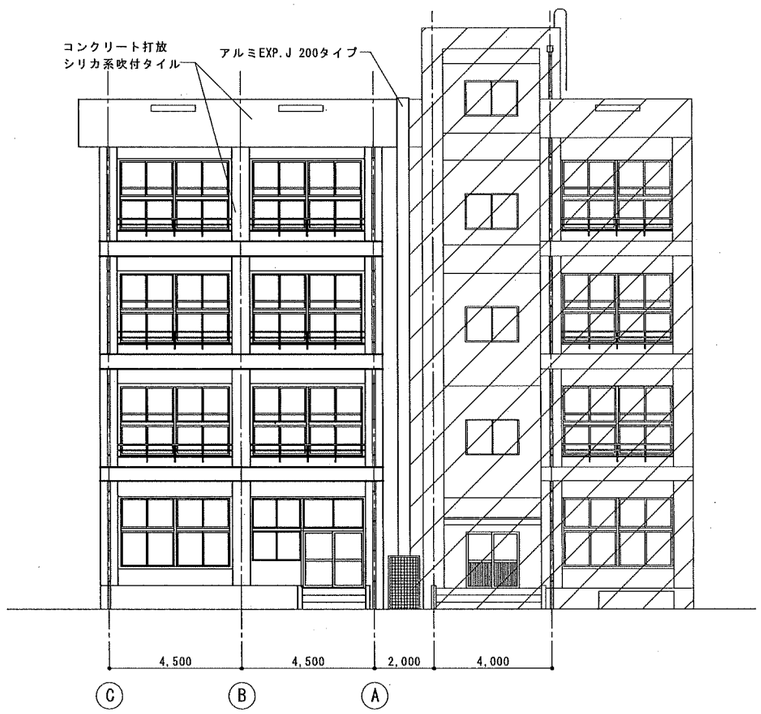

南立面図　1/100

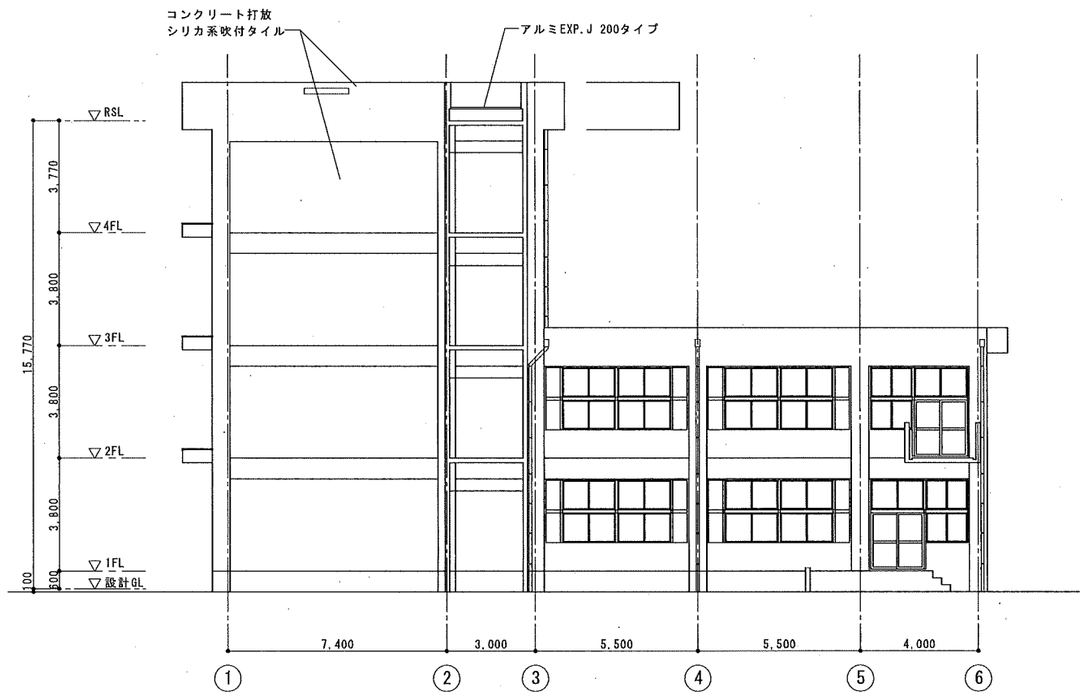

東立面図　1/100

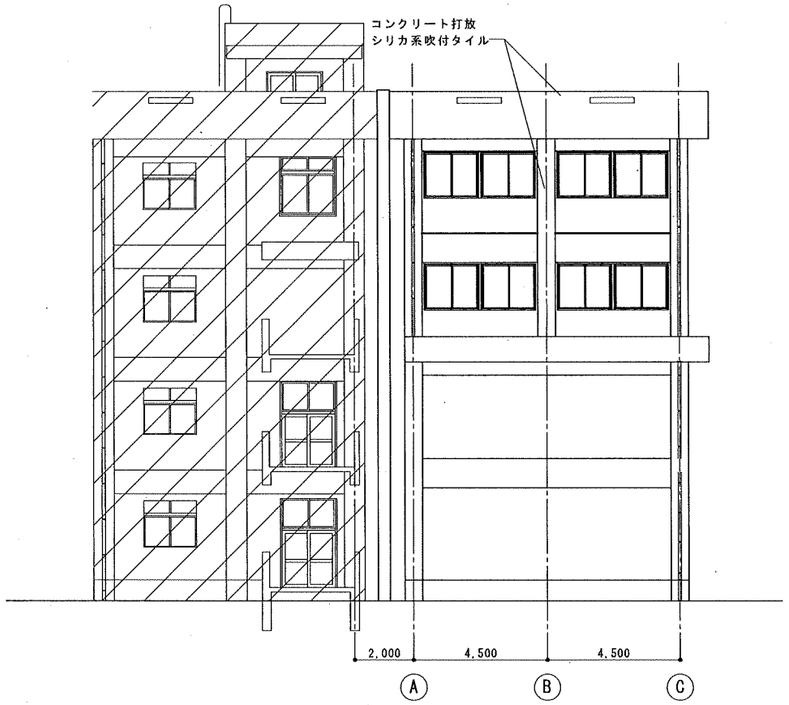


北立面図　1/100


CADコード 15-614-645

特記事項	1995・13棟 新築			課長		副課長	係長	担当	製作年月日 21年12月 日
				明石市都市整備部建築室営繕課					


工事名称	明石市立貴崎小学校 校舎（普通教室棟）	内	3
図面名称	立面図　縮尺 1/100	全景	6

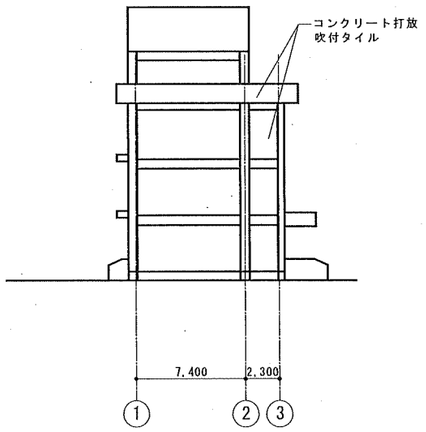


東立面図　1/200

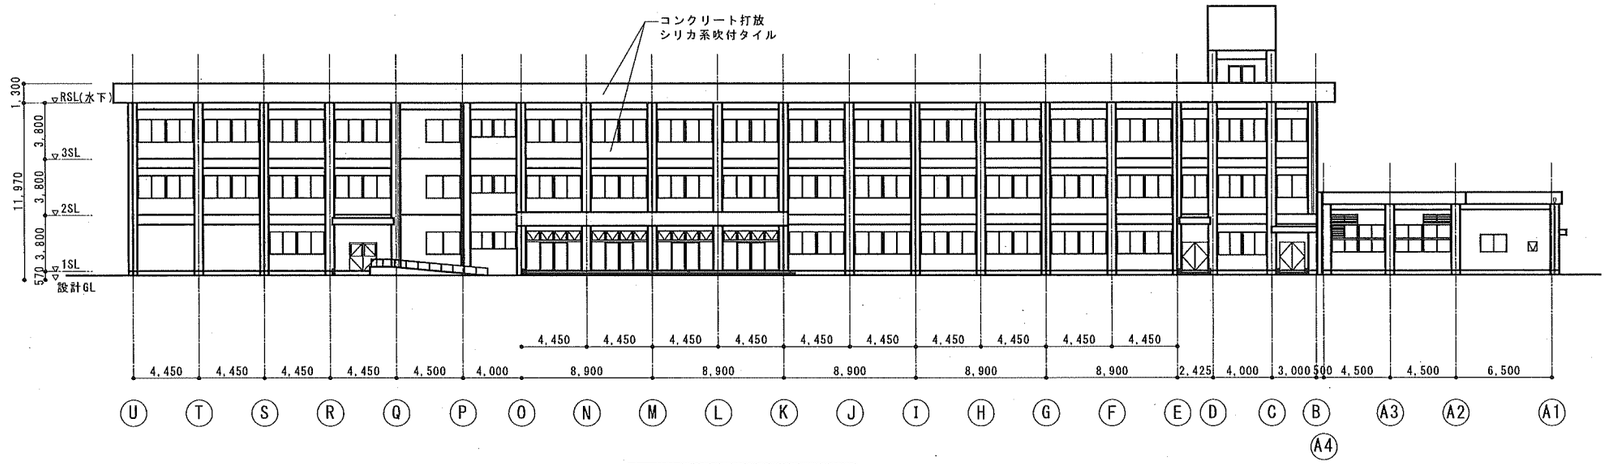

北立面図　1/200

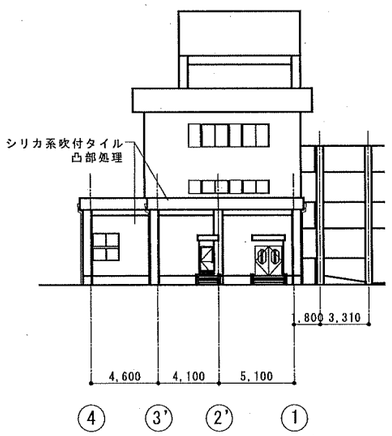


西立面図　1/200

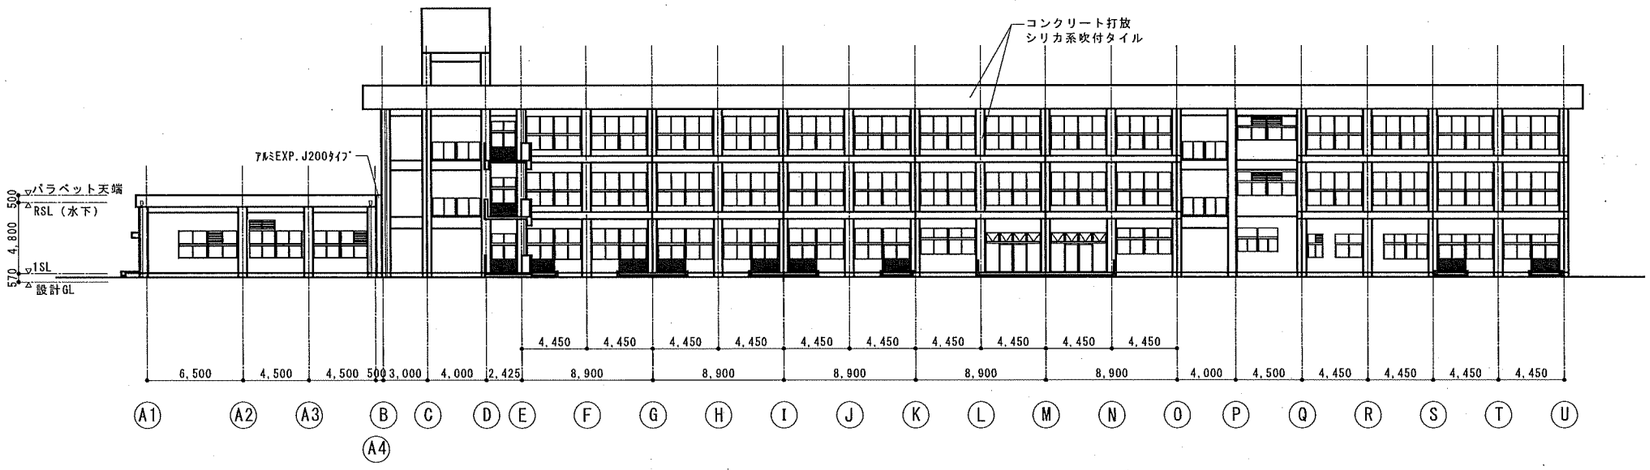


南立面図　1/200

CADコード 15-614-646


特記事項	1997・15棟 新築	・	・	・	課長		財課長		係長		担当	製作年月日	工事名称	明石市立貴崎小学校 校舎（普通教室棟）	内	3
	1997・16棟 新築	・	・	・												
	・	・	・	・	明石市都市整備部建築室営繕課							22年 1月 日	図面名称	立面図	縮尺 1/100	全葉 6
	・	・	・	・												

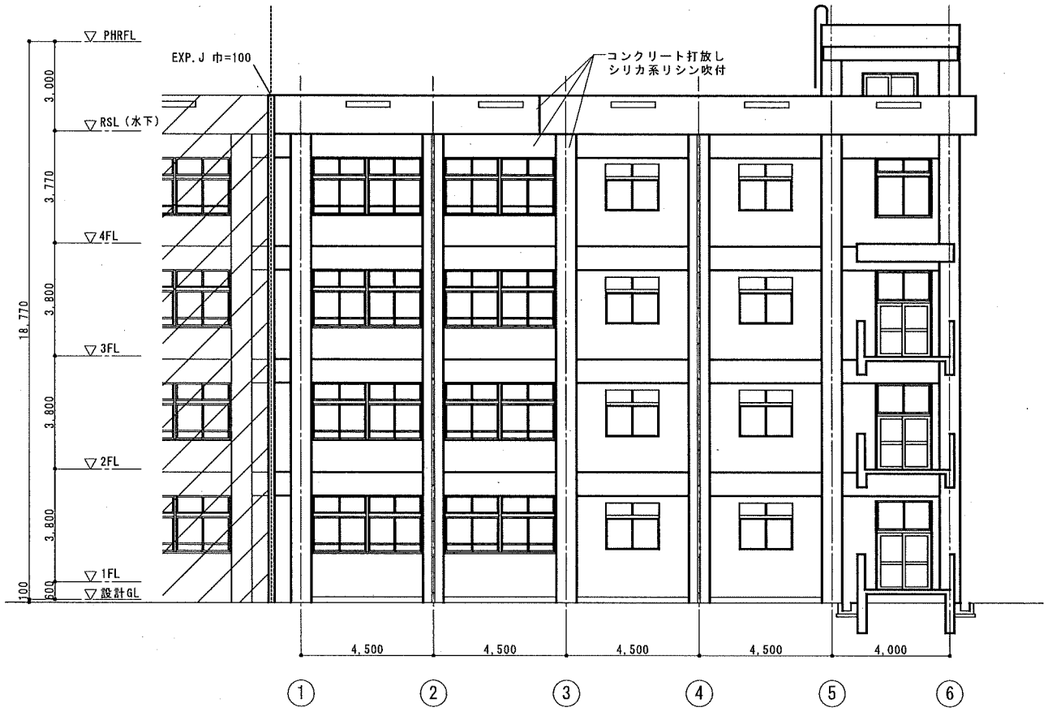

北立面図　1/100

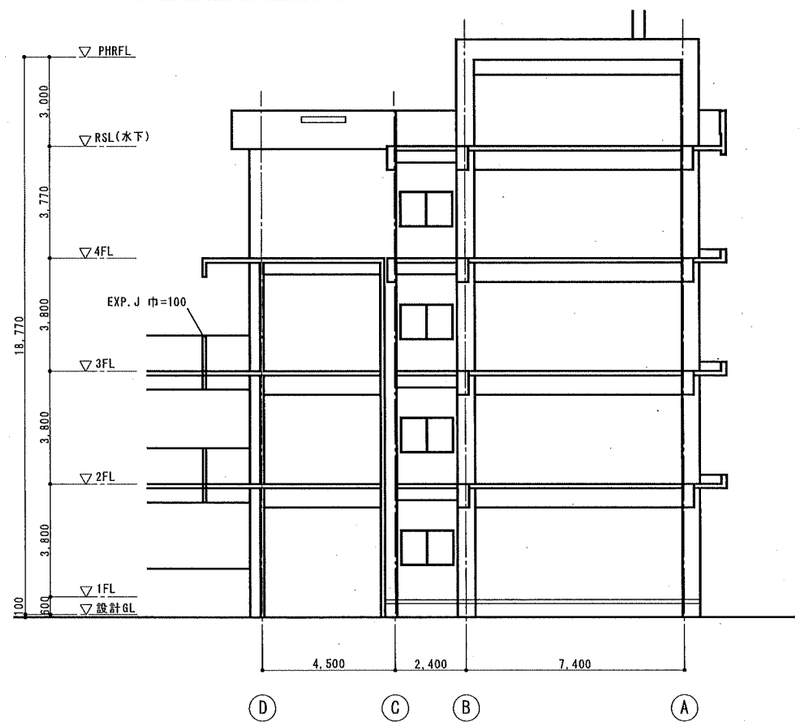

西立面図　1/100

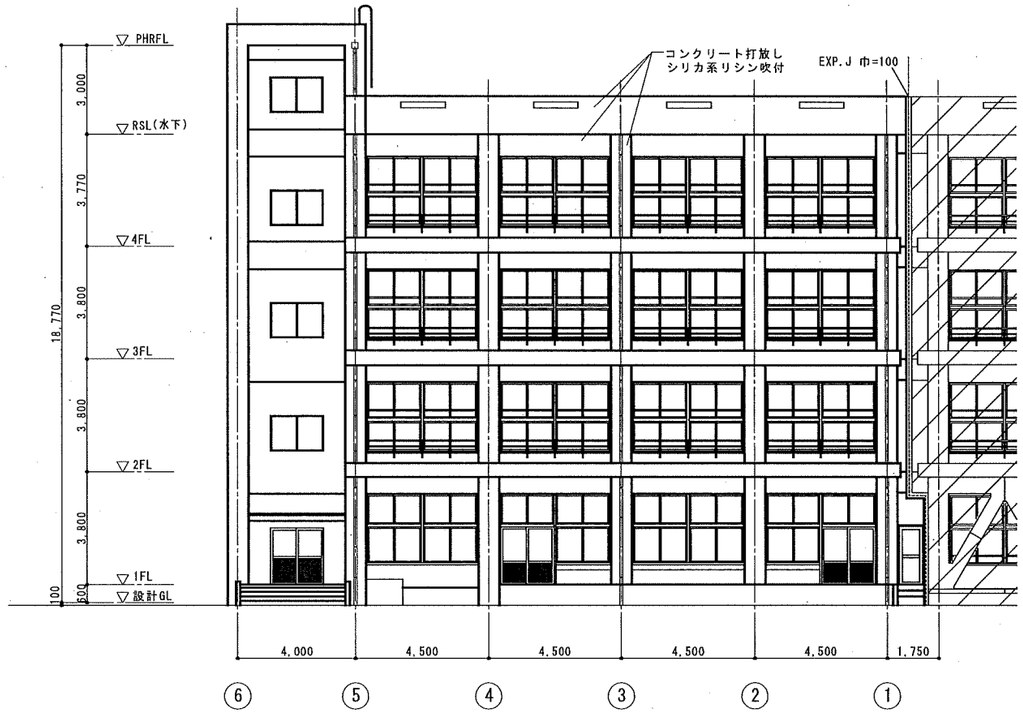


南立面図　1/100


CADコード 15-614-644

特記事項	1982・17棟 新築			課長		副課長		係長		担当	製作年月日 21年12月 日
				明石市都市整備部建築室営繕課							

工事名称	明石市立貴崎小学校 校舎（普通教室棟）	内	3
図面名称	立面図	縮尺 1/100	全葉 6

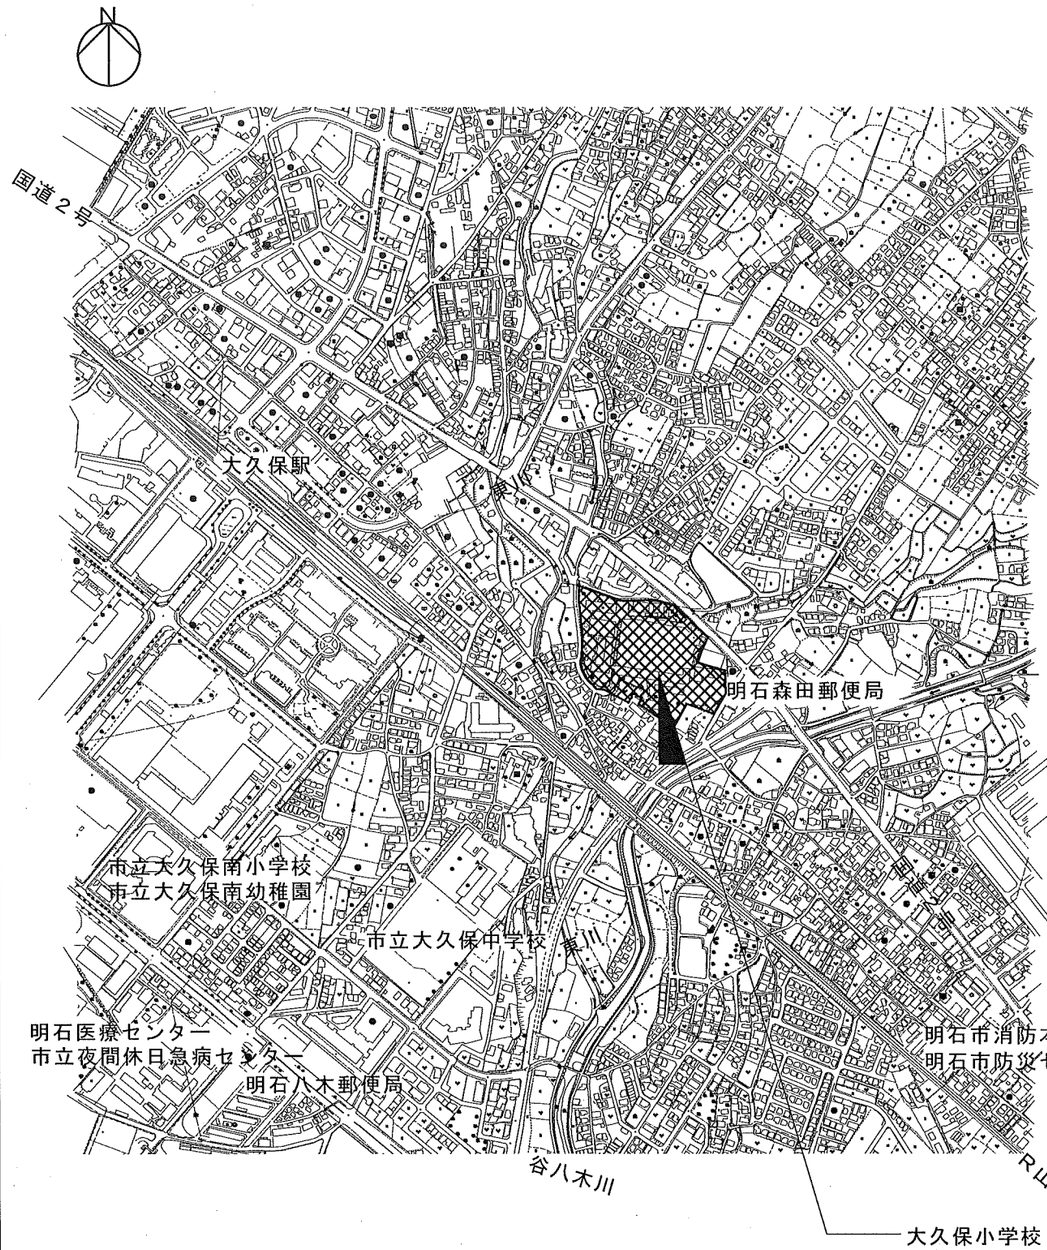


付　近　見　取　図　　1/5,000

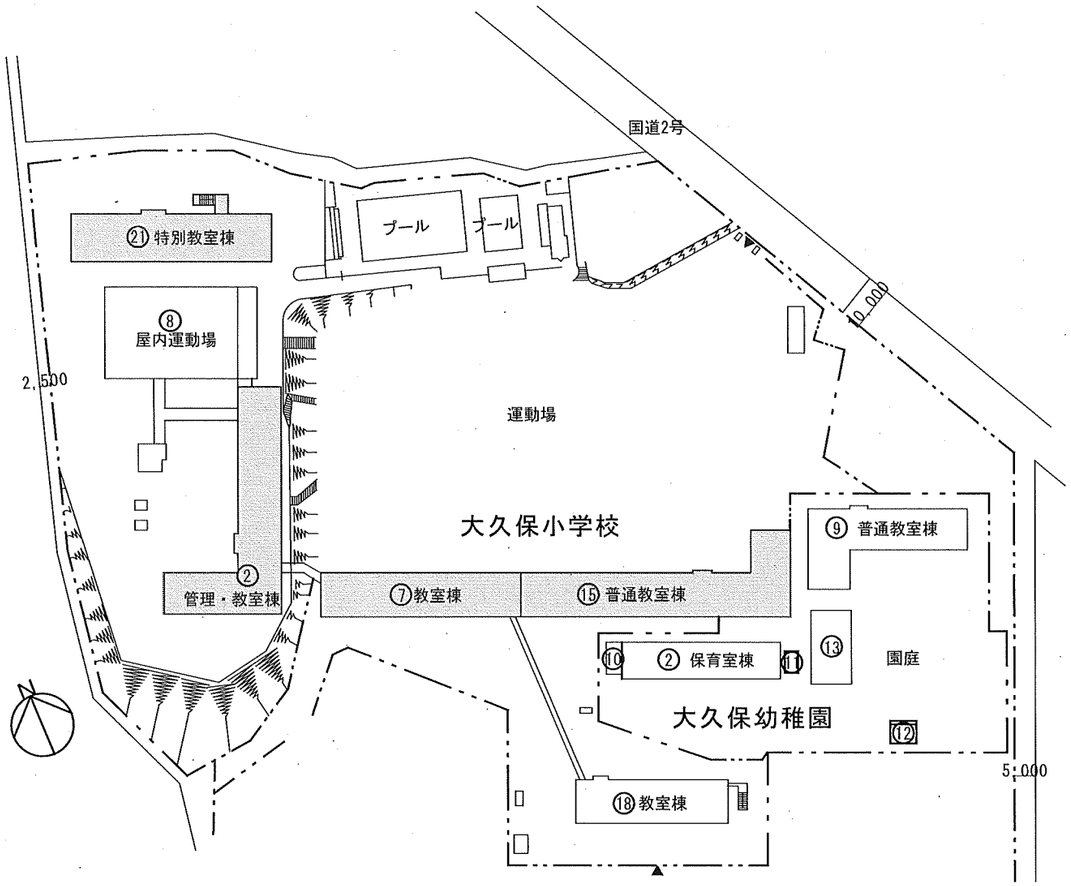


配　置　図　　1/1,000

：修繕範囲

特記事項		課長		副課長		係長		担当	
		明石市都市整備部建築室営繕課							
		製作年月日	年　月　日	工事名称	明石市立大久保小学校　明石市立大久保幼稚園			内	1
		図面名称	付近見取図・配置図	縮尺	1/5,000　1/1,000			全葉	

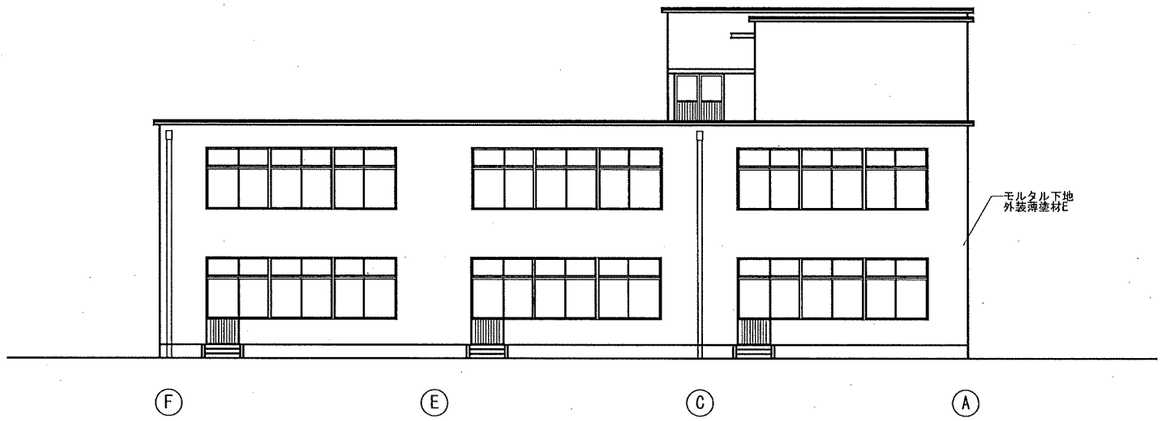


南立面図　1/100

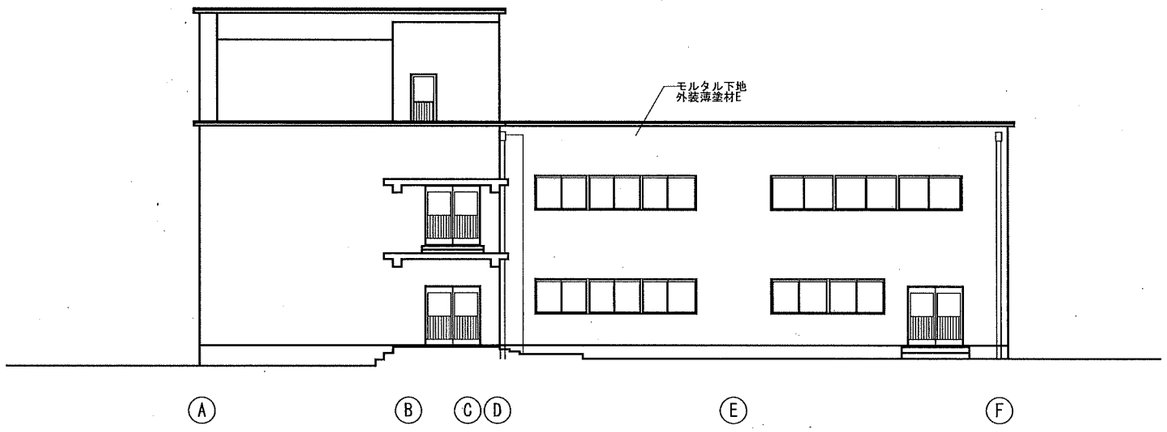


北立面図　1/100

CADコード　15-615-648

特記事項	1956・Ⓐ-1棟・新築	課長	副課長	係長	担当	製作年月日	工事名称 明石市立大久保小学校　校舎　（管理・教室棟）	内 4
	1957・Ⓑ-2棟・新築							
	1966・Ⓒ-3棟・新築	明石市都市整備部建築室営繕課				21年12月　日	図面名称 東西立面図　縮尺 1/100	全葉 6

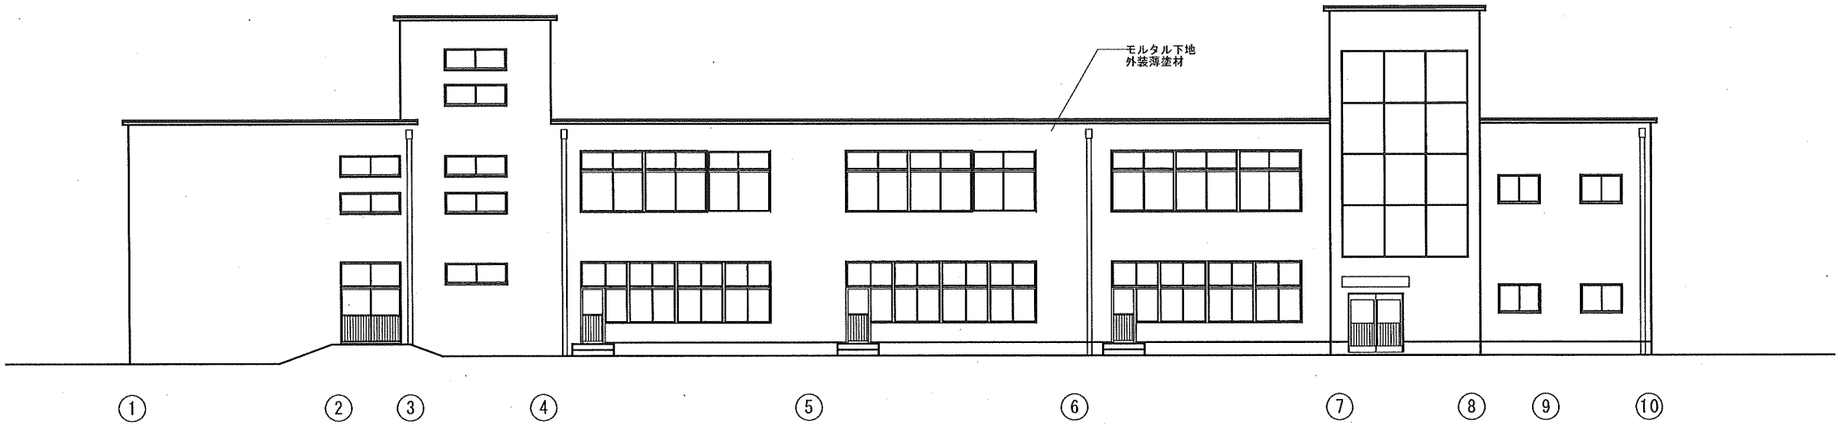


東立面図　1/100

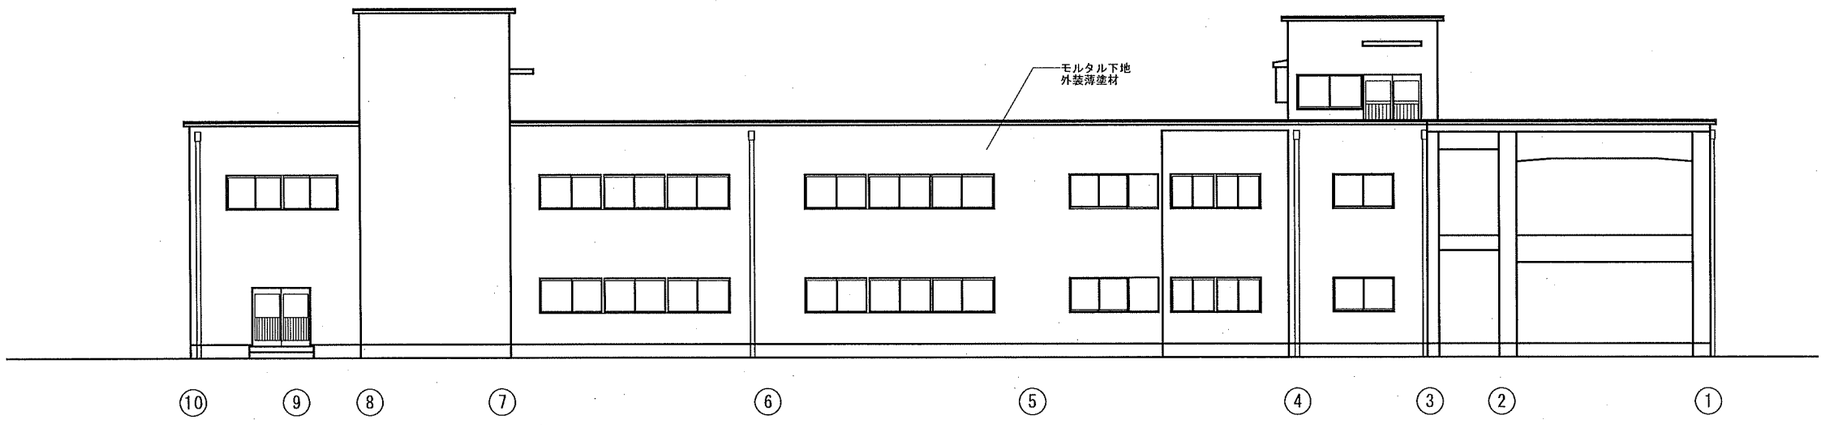


西立面図　1/100

CADコード　15-615-648


特記事項	1956・②-1棟・新築	課長	副課長	係長	担当	製作年月日	工事名称 明石市立大久保小学校　校舎　（管理・教室棟）	内 5
	1957・②-2棟・新築							
	1966・②-3棟・新築	明石市都市整備部建築室営繕課				21年12月　日	図面名称 東・西立面図　縮尺 1/100	全葉 6

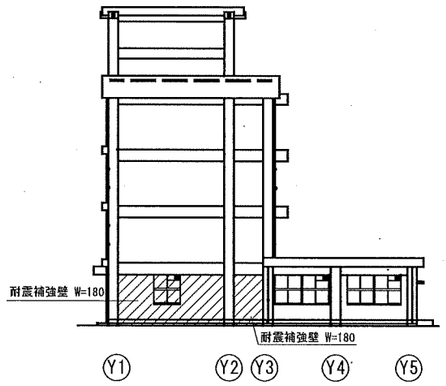


東立面図　1/200

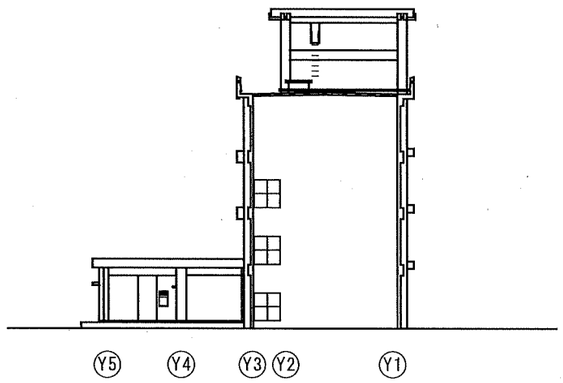

西立面図　1/200

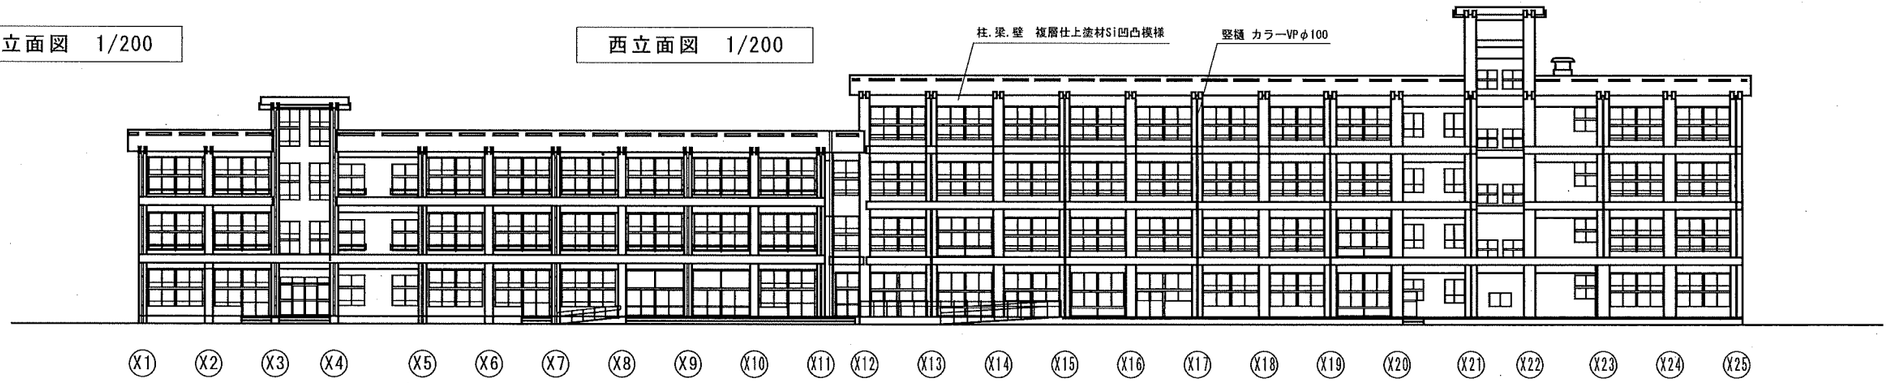


南立面図　1/200

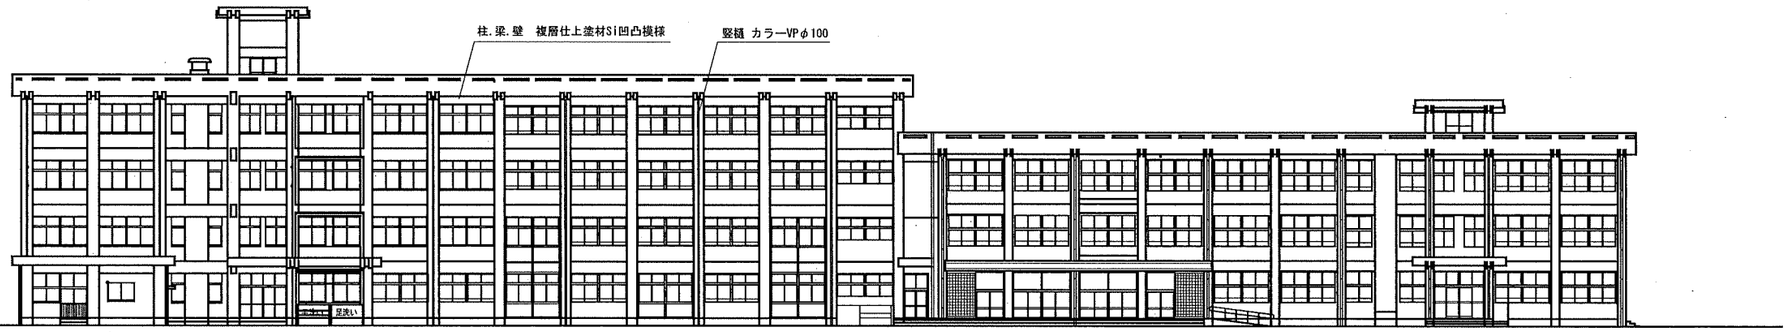


北立面図　1/200

CADコード　15-615-649


特記事項	1969・Ⓐ棟・新築	1994Ⓐ棟・大規模改造	課長		副課長		係長		担当	製作年月日	工事名称 明石市立大久保小学校　校舎　（教室・給食棟）	内	4
	1974・Ⓑ-1・-2棟・新築	2002Ⓑ-1・-2棟・大規模改造											
	1980・Ⓒ-3・-4棟・新築	2003Ⓒ-3・-4棟・大規模改造	明石市都市整備部建築室営繕課							21年12月　日	図面名称 東西南北立面図　縮尺 1/200	全葉	6

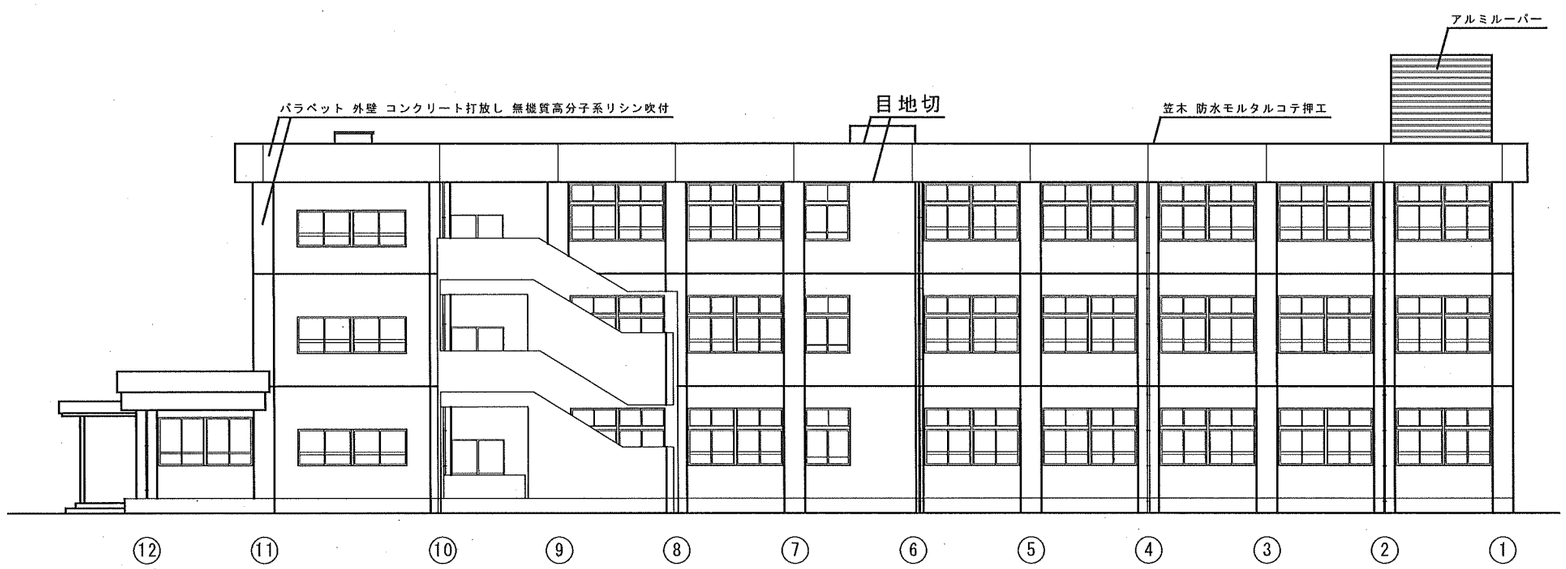


北立面図　1/100

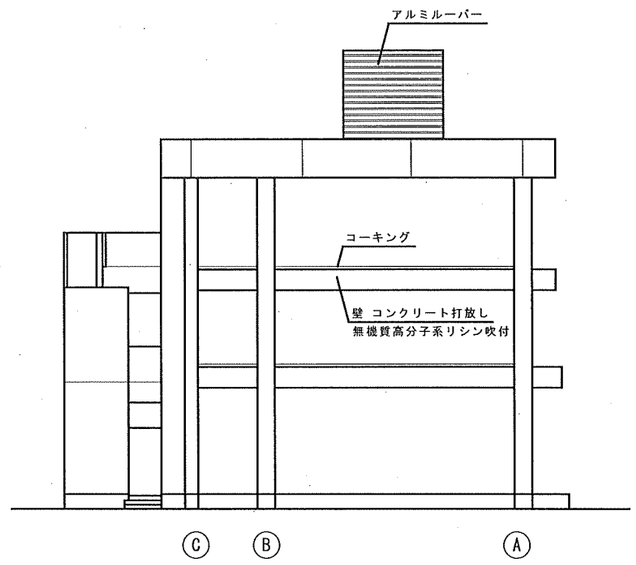

西立面図　1/100

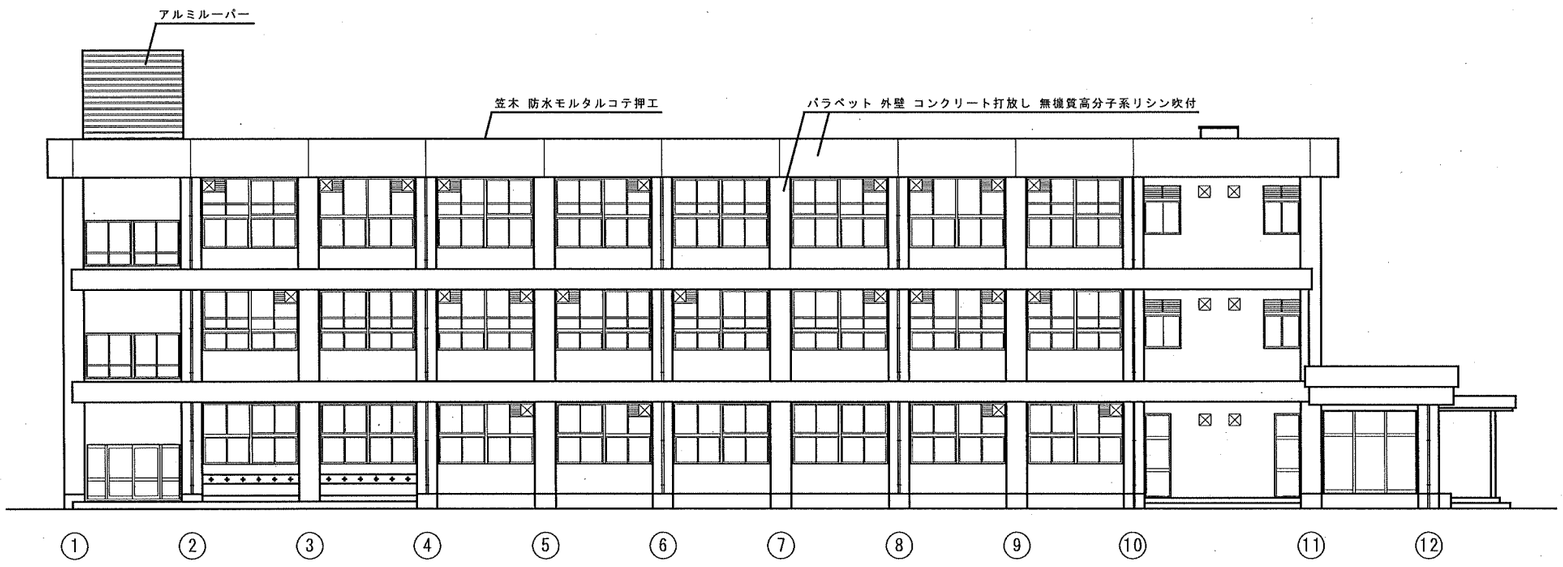

南立面図　1/100

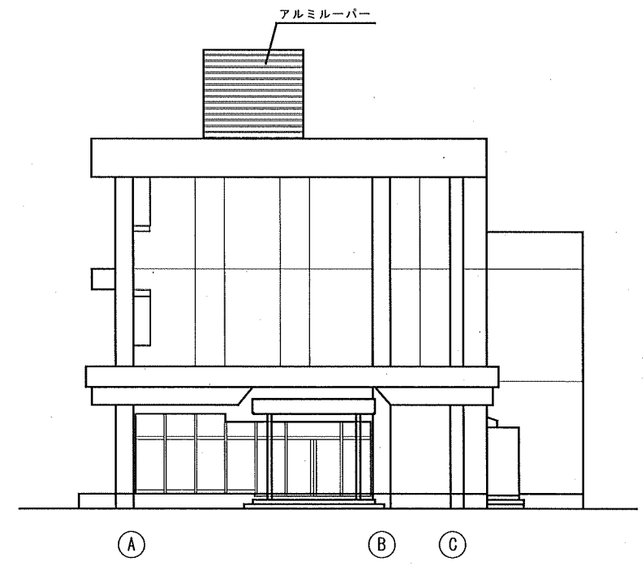


東立面図　1/100

CADコード　15-615-651


特記事項	1982・㉑棟・新築	課長	副課長	係長	担当	製作年月日
		明石市都市整備部建築室営繕課				21年12月　日

工事名称	明石市立大久保小学校　校舎　（特別教室棟）	内	3
図面名称	東西南北立面図　縮尺 1/100	全図	6

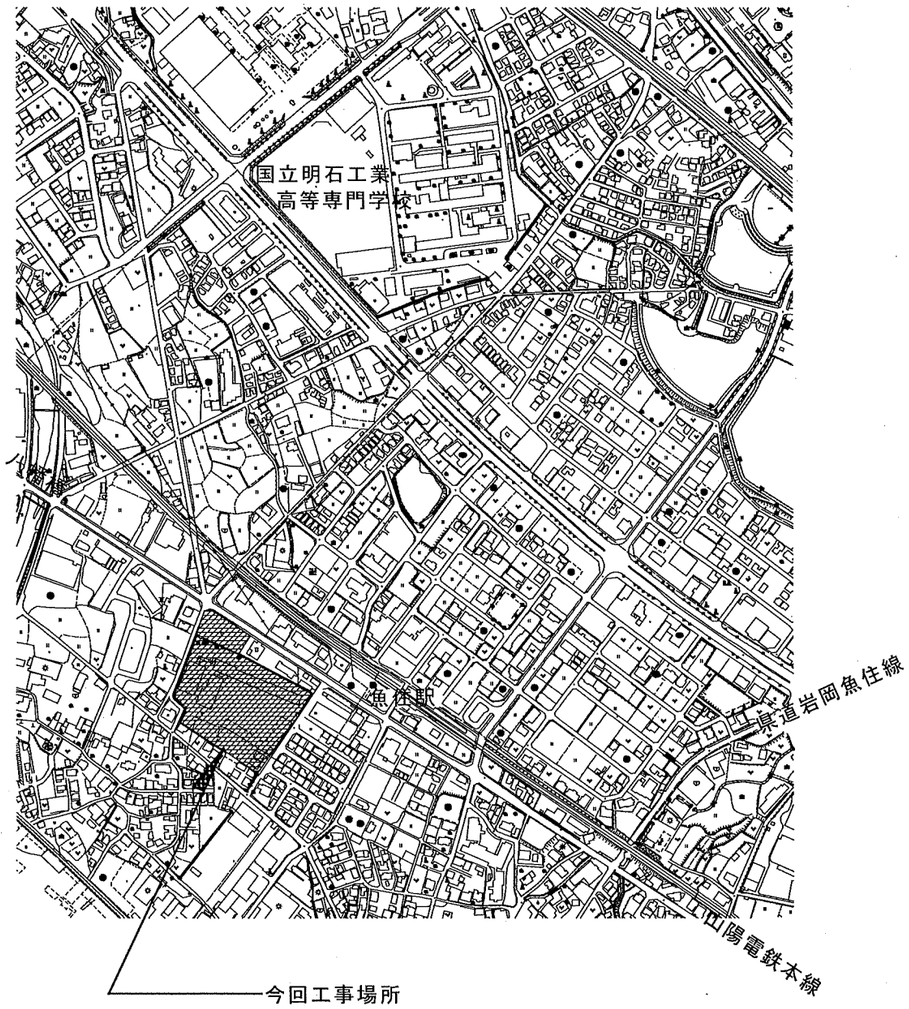

今回工事場所
錦浦小学校
錦浦幼稚園
（明石市魚住町西岡１３４９）

付　近　見　取　図　1/2,500

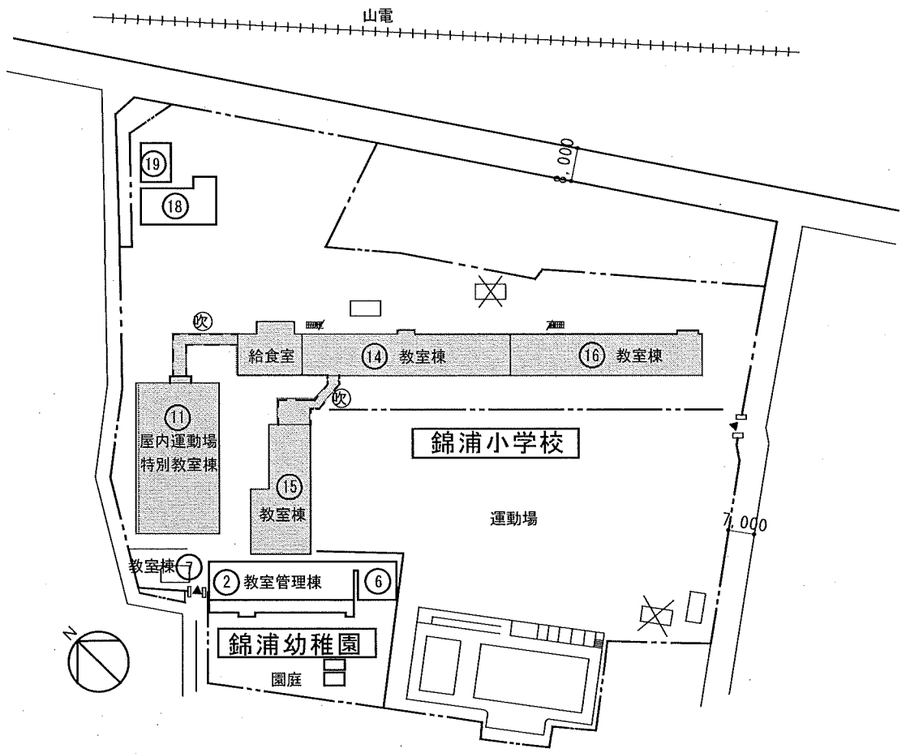


配　置　図　1/1,000


：修繕範囲

特記事項		課長		副課長		係長		担当	製作年月日
		明石市都市整備部建築室営繕課							年　月　日


工事名称	明石市立錦浦小学校　錦浦幼稚園	内　1
図面名称	付近見取図・配置図　縮尺 1/2,500　1/1,000	全葉

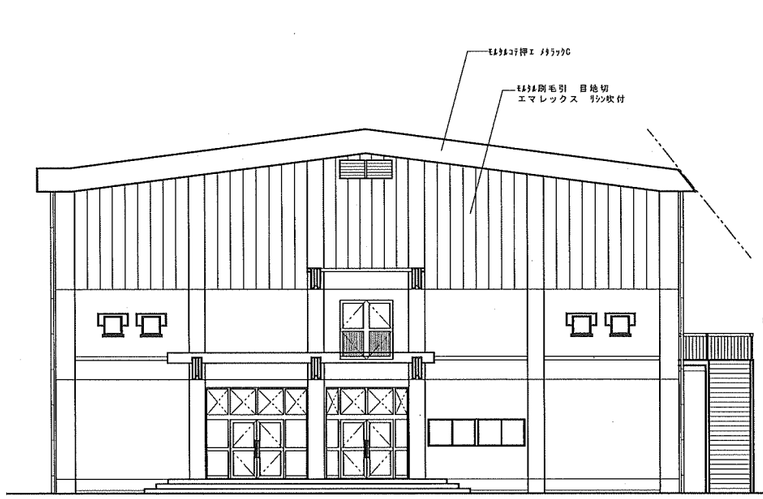


北 面 立 面 図

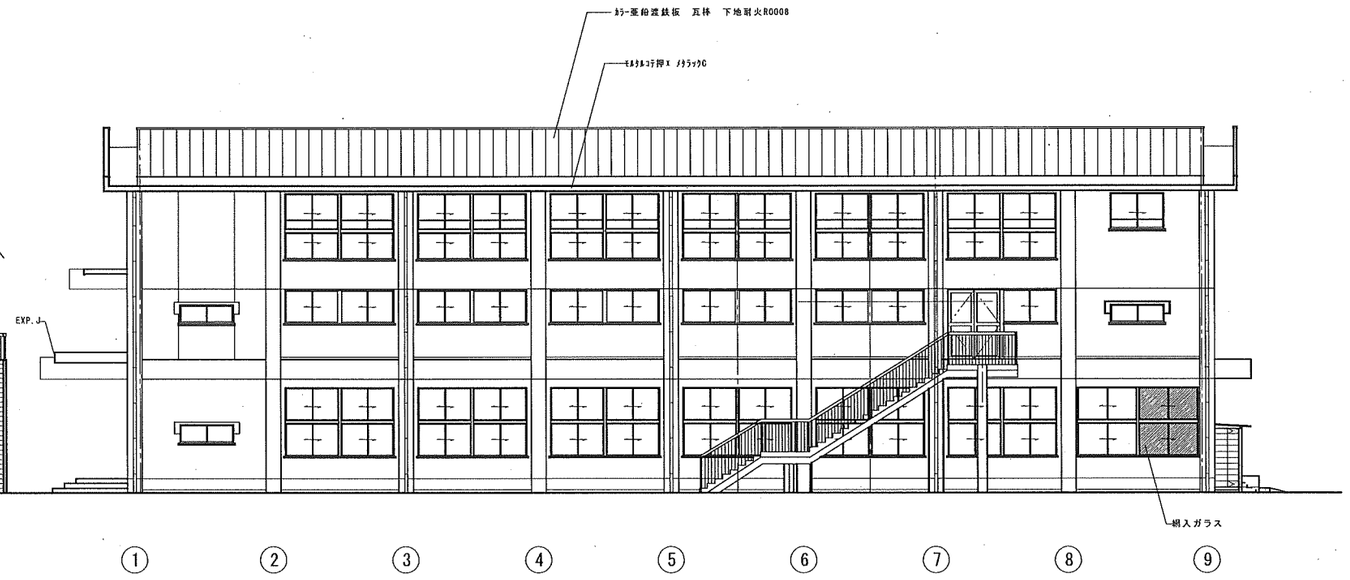

西 面 立 面 図

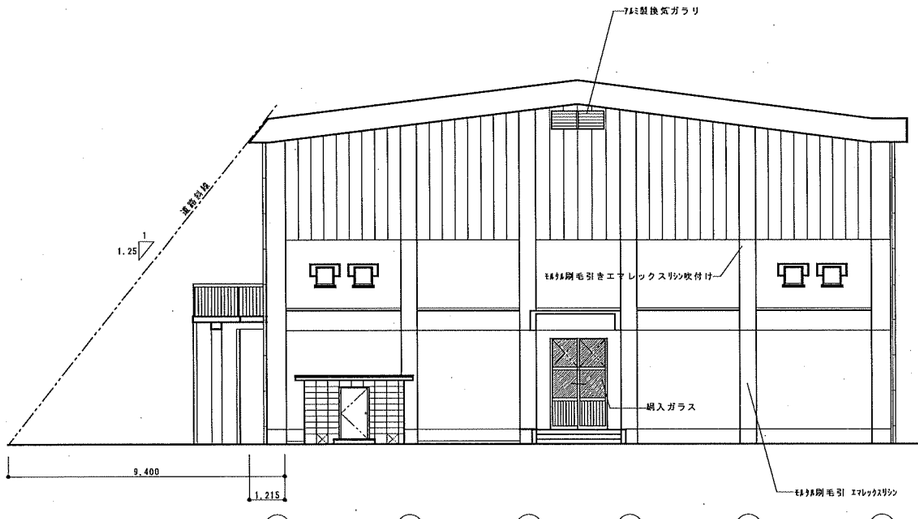

南 面 立 面 図

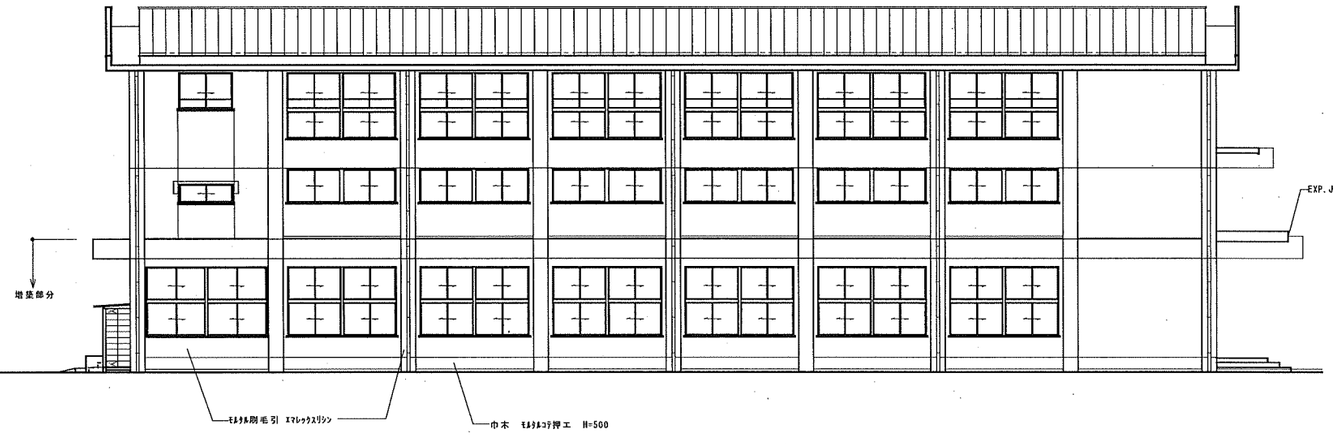


東 面 立 面 図

CADコード 15-625-687


特記事項	1972年*⑪－1，⑪-2棟新築	課長		製図主任		係長		担当	製作年月日 22年7月 日
		明石市都市整備部建築室営繕課							

工事名称	明石市立錦浦小学校校教室棟（屋内運動場、特別教室棟）	内	5
図面名称	立 面 図 縮尺 1/100	全頁	8

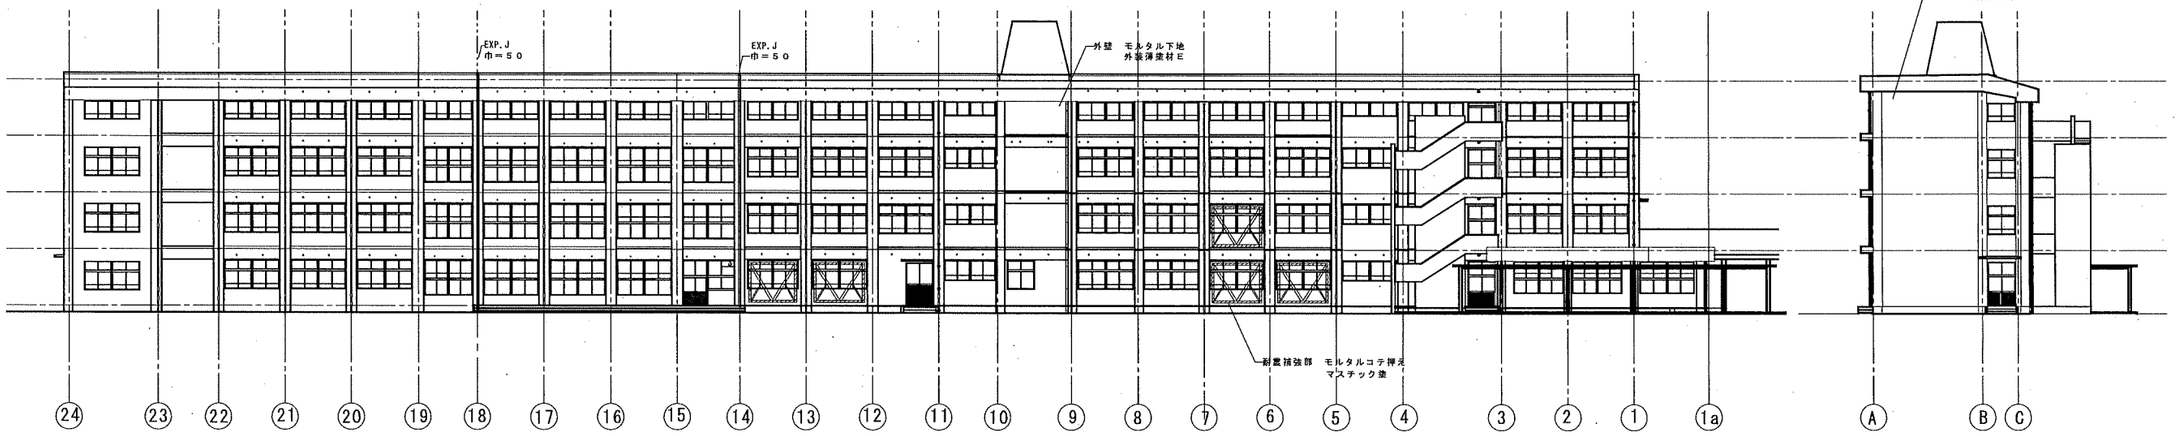


北　面　立　面　図

東　面　立　面　図

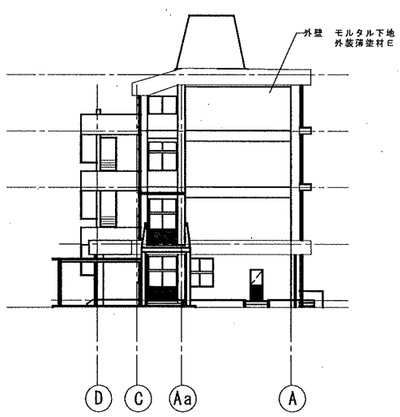

西　面　立　面　図

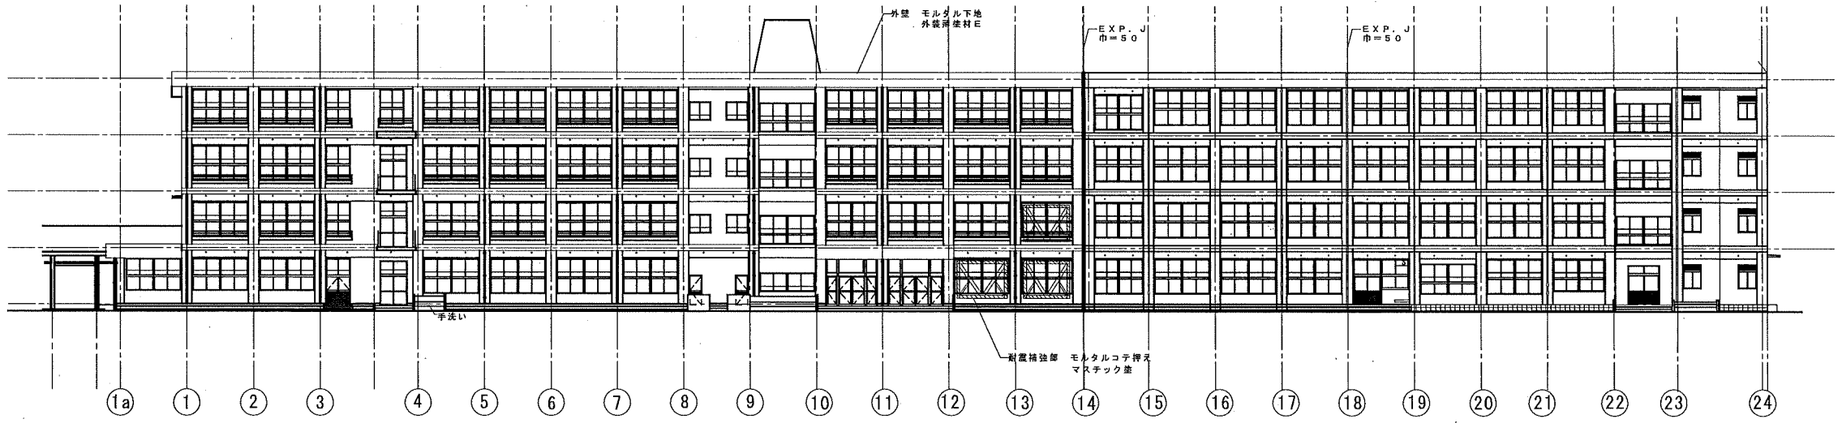

南　面　立　面　図


CADコード 15-625-685

特記事項				
	1978年・㊐-１棟、㊑-2棟新築	2008年・地震補強	・	・
	1980年・㊒-1棟新築	2008年・地震補強	・	・
	1981年・㊓-2棟新築	・	・	・
	・	・	・	・


課長		副課長		係長		担当	

明石市都市整備部建築室営繕課


製作年月日	工事名称	明石市立錦浦小学校給食室教室棟	内	4
21年10月　日	図面名称	立　面　図　縮尺 1/200	全図	8

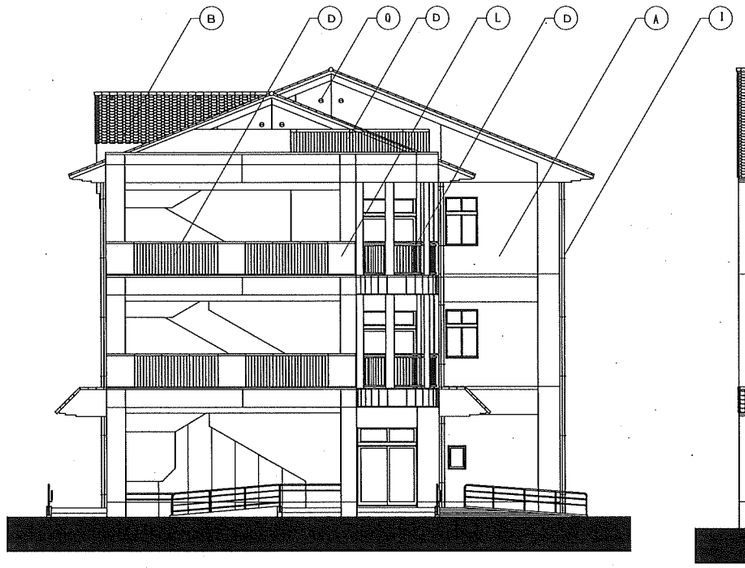


北　立　面　図

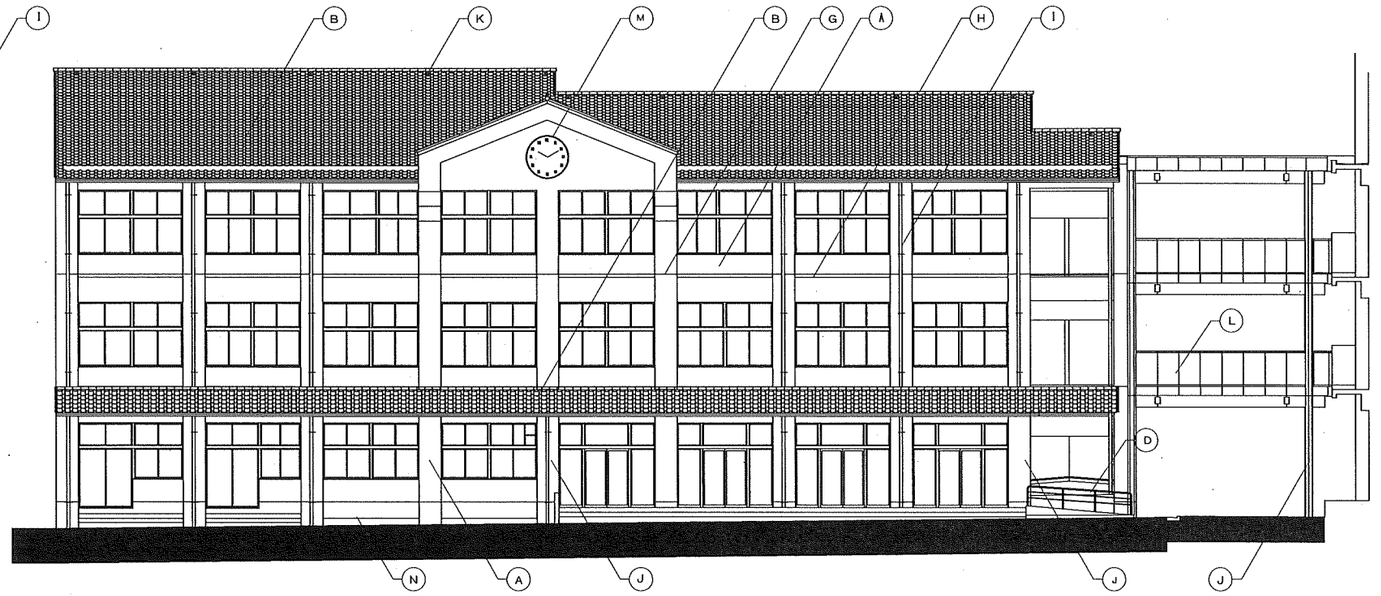

東　立　面　図

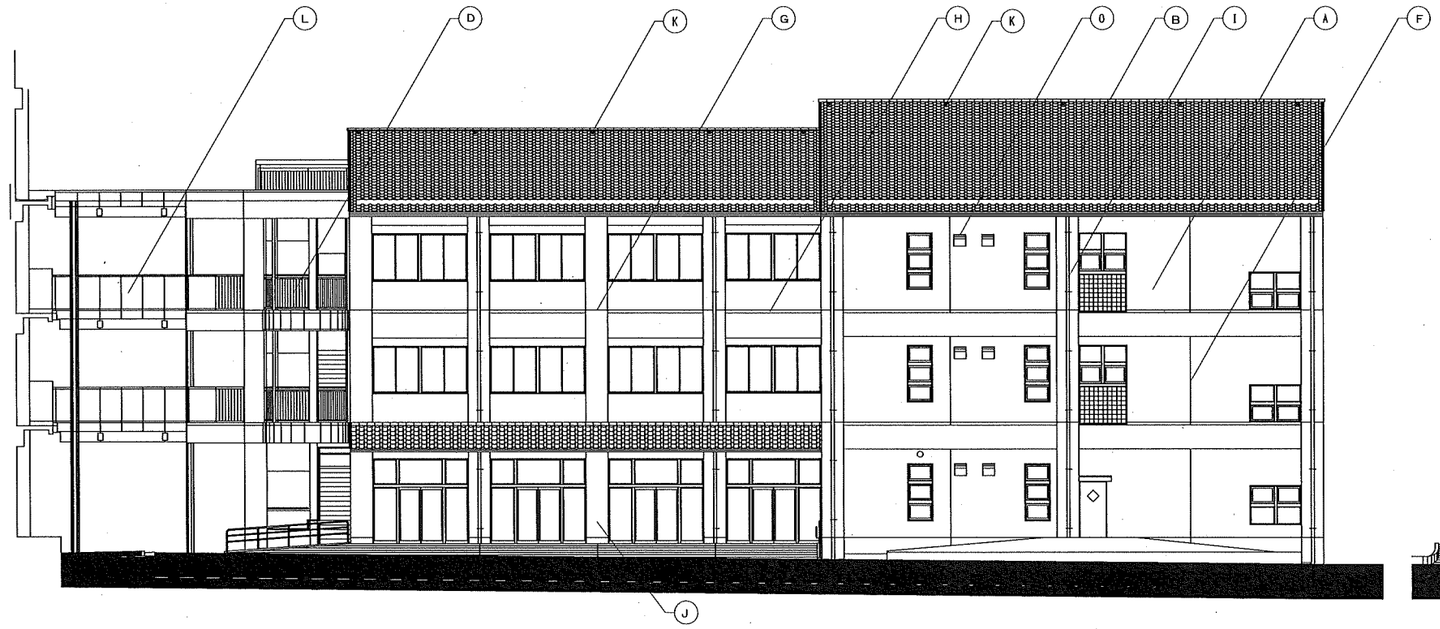

西　立　面　図

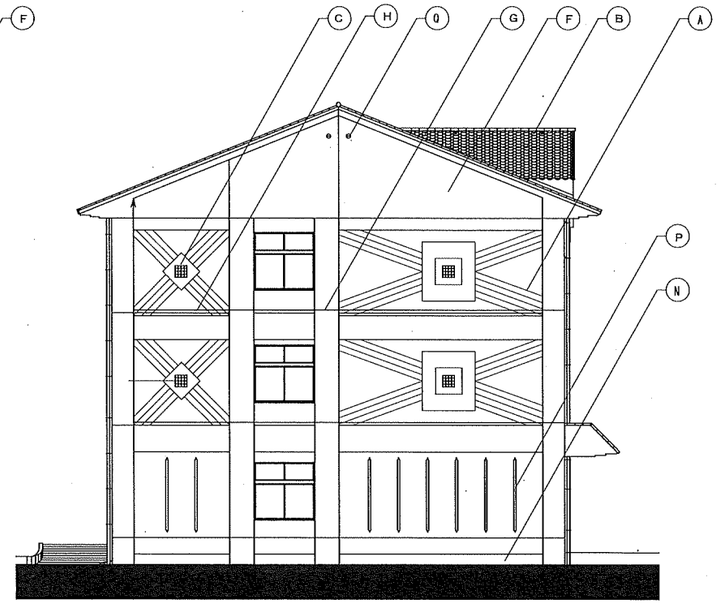

南　立　面　図

凡　例									
A	RC打放しの上マスチック（AE）	E	SUSパンチングメタル<1．0>	I	VP 75φカラー	M	電気時計（設）	Q	ベンドキャップ（設）
B	窯変S瓦葺	F	化粧目地	J	RC打放しの上石状吹付（溜き　2段目地）	N	RC打放しの発水材塗布	R	
C	磁器質100角タイル貼	G	打継目地	K	吊環　SUS製	O	換気扇フード（設）	S	
D	SUS手摺	H	塗膜防水塗	L	スチールパンチングメタル　亜鉛メッキの上　SOP	P	巾広化粧目地	T	


CADコード 15-625-686

特記事項	2000年・⑮棟 新築	課長	副課長	係長	担当	製作年月日	工事名称 明石市立錦浦小学校教室棟
・						22年7月　日	図面名称 立　面　図　縮尺 1/100
・		明石市都市整備部建築室営繕課					内 5　全葉 13
・							



今回工事場所
高丘東小学校
（明石市大久保町高丘３－２）


付　近　見　取　図　1/5,000

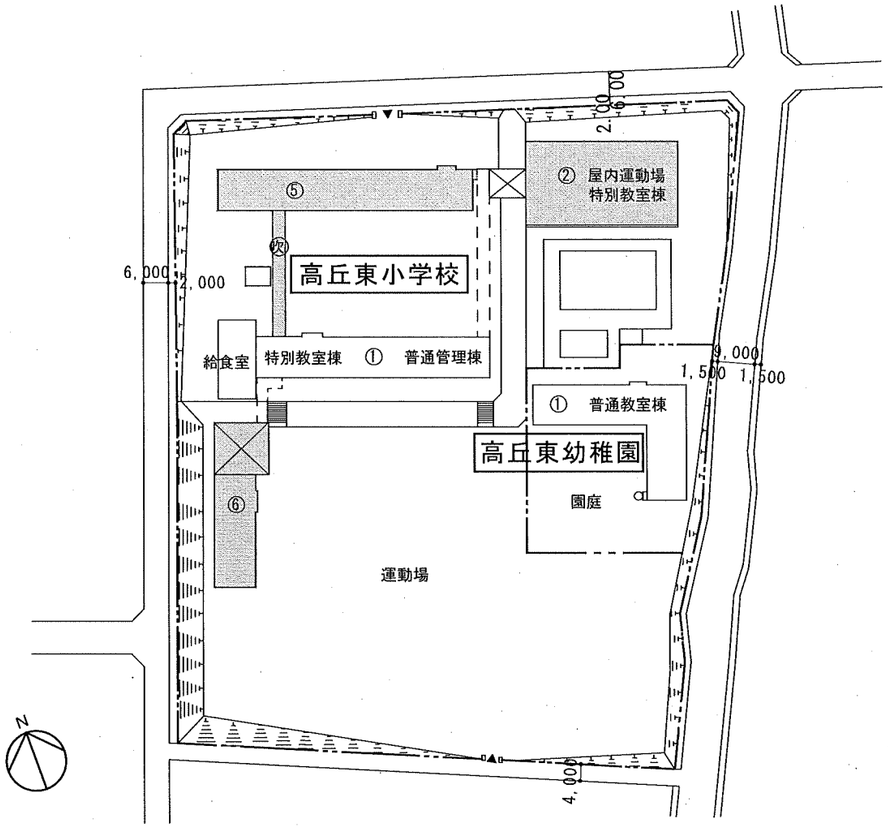


配　置　図　1/1,000

：修繕範囲

特記事項		課長		副課長		係長		担当	製作年月日	工事名称 明石市立高丘東小学校　高丘東幼稚園	内 1
		明石市都市整備部建築室営繕課							年　月　日	図面名称 付近見取図・配置図　縮尺 1/5,000　1/1,000	全葉

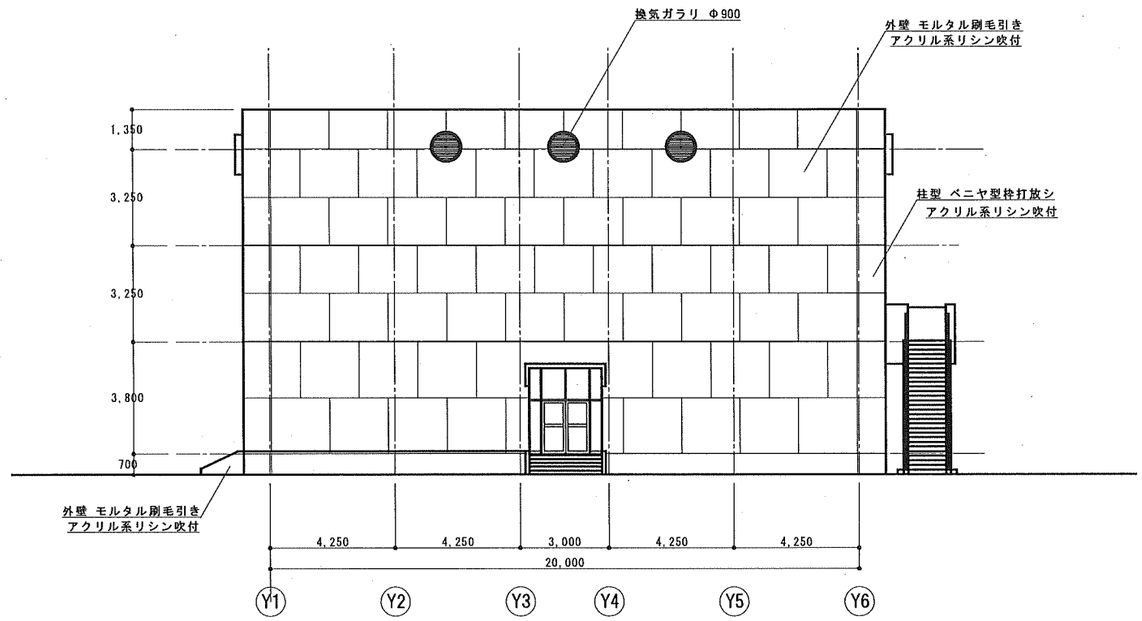

東面立面図

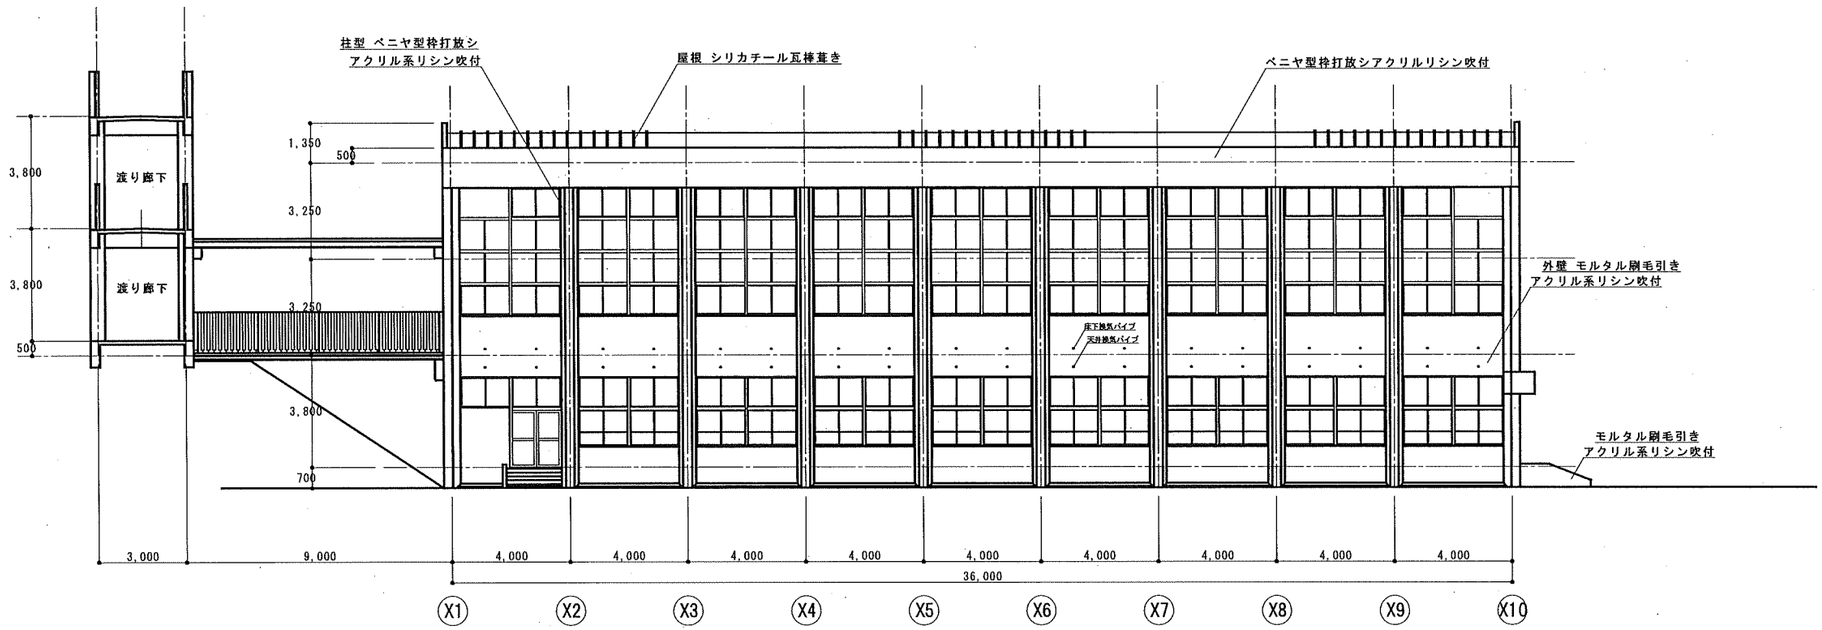


南面立面図


CADコード 15-617-658

特記事項	②棟-1＊1977 新築	・	・	・	課長	副課長	係長	担当	製作年月日
	②棟-2＊1975 新築	・	・	・					22年 3月 日
	・	・	・	・	明石市都市整備部建築室営繕課				
	・	・	・	・					

工事名称	明石市立高丘東小学校（屋内運動場）	内	5
図面名称	東 南面立面図	縮尺 1/100	全葉 8

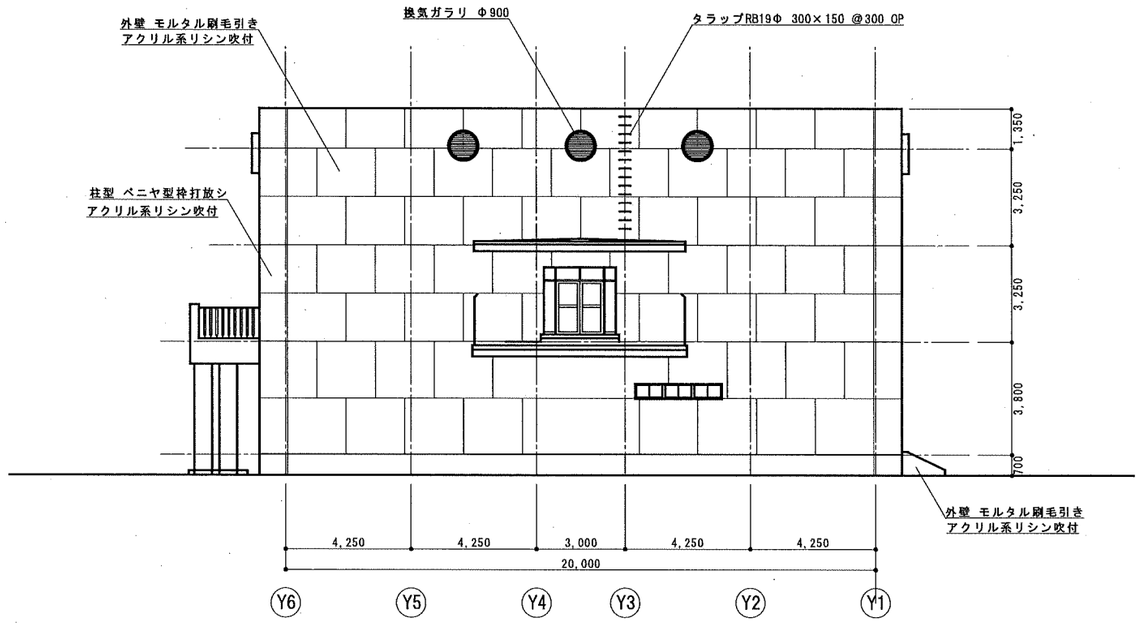

西面立面図

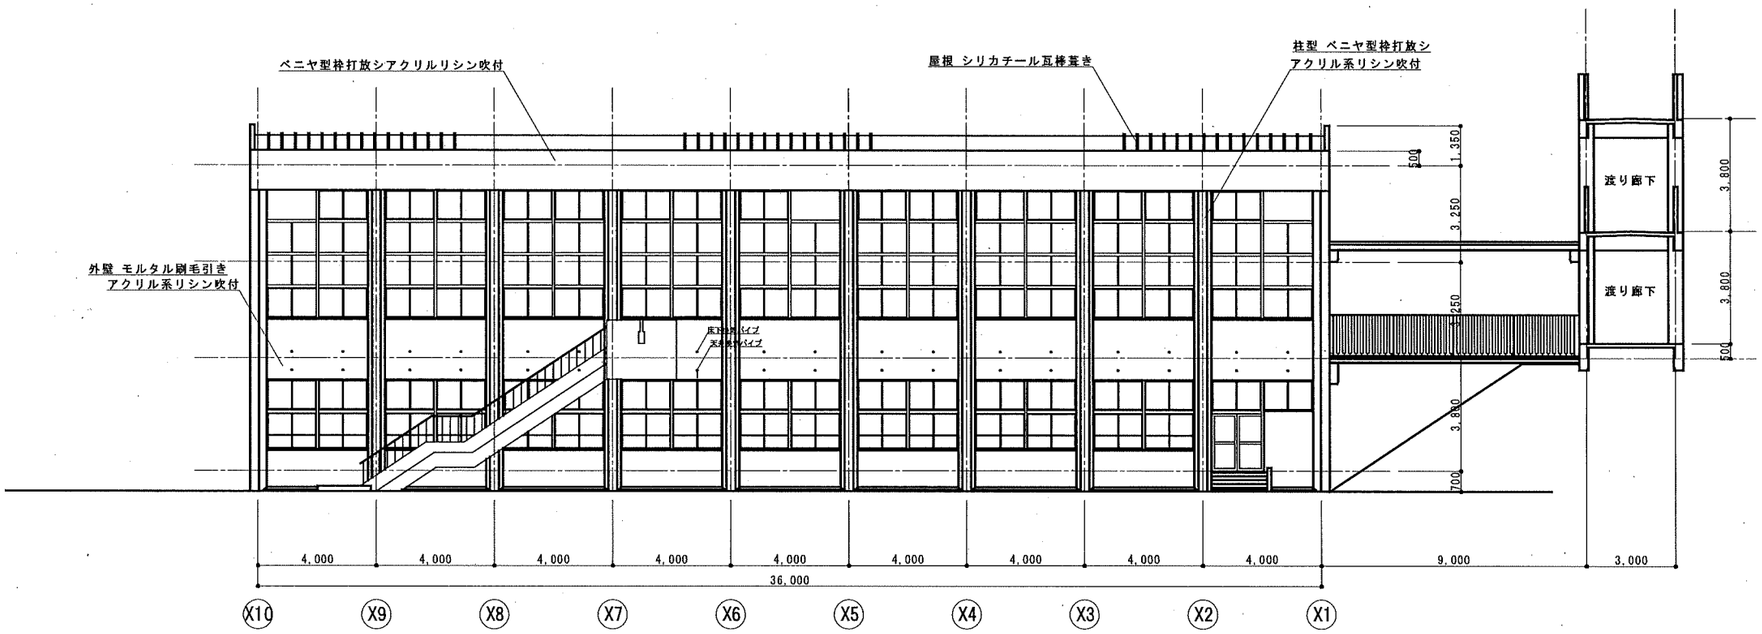


北面立面図

CADコード 15-617-658

特記事項	②棟-1＝1977 新築	・	・	・	課長		副課長		係長		担当	製作年月日	工事名称	明石市立高丘東小学校 (屋内運動場)	内	6
	②棟-2＝1975 新築	・	・	・	明石市都市整備部建築室営繕課							22年 3月 日	図面名称	西 北面立面図	縮尺 1/100	全葉 8
	・	・	・	・												
	・	・	・	・												



南立面図

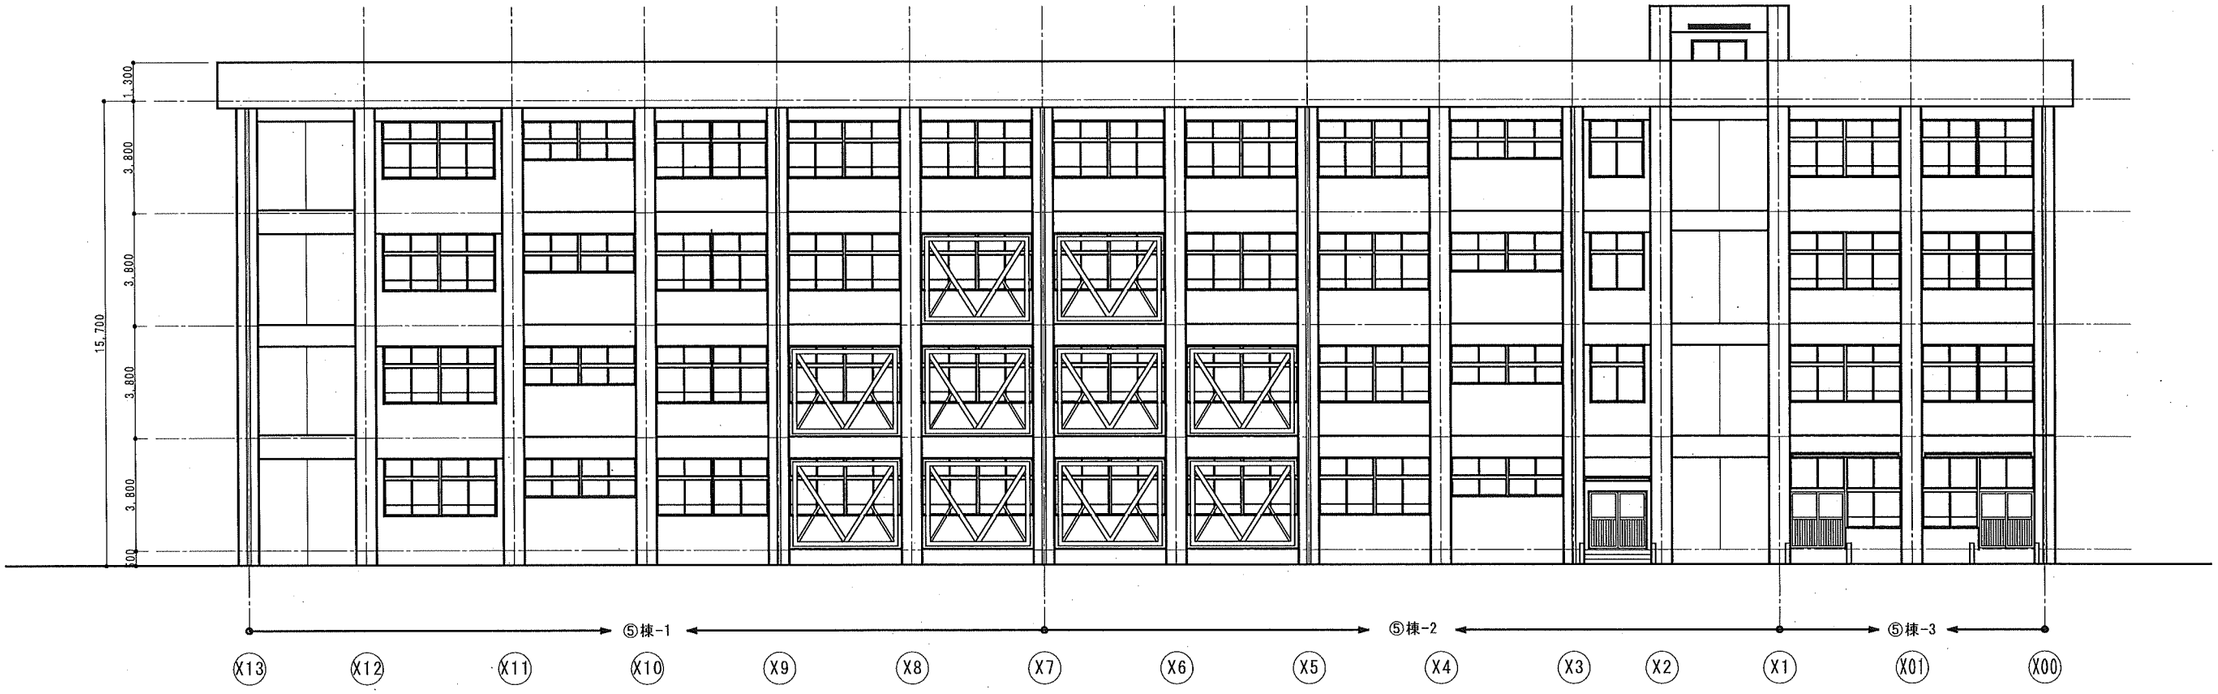


北立面図


CADコード 15-617-657

特記事項	1977-⑤棟-1 新築	課長		副課長兼係長		係長		担当	製作年月日 22年 2月 日
	1977-⑤棟-2 新築	明石市都市整備部建築室営繕課							
	1981-⑤棟-3 新築								

工事名称	明石市立高丘東小学校（校舎棟）	内	6
図面名称	南北立面図	縮尺 1/100	全葉 9

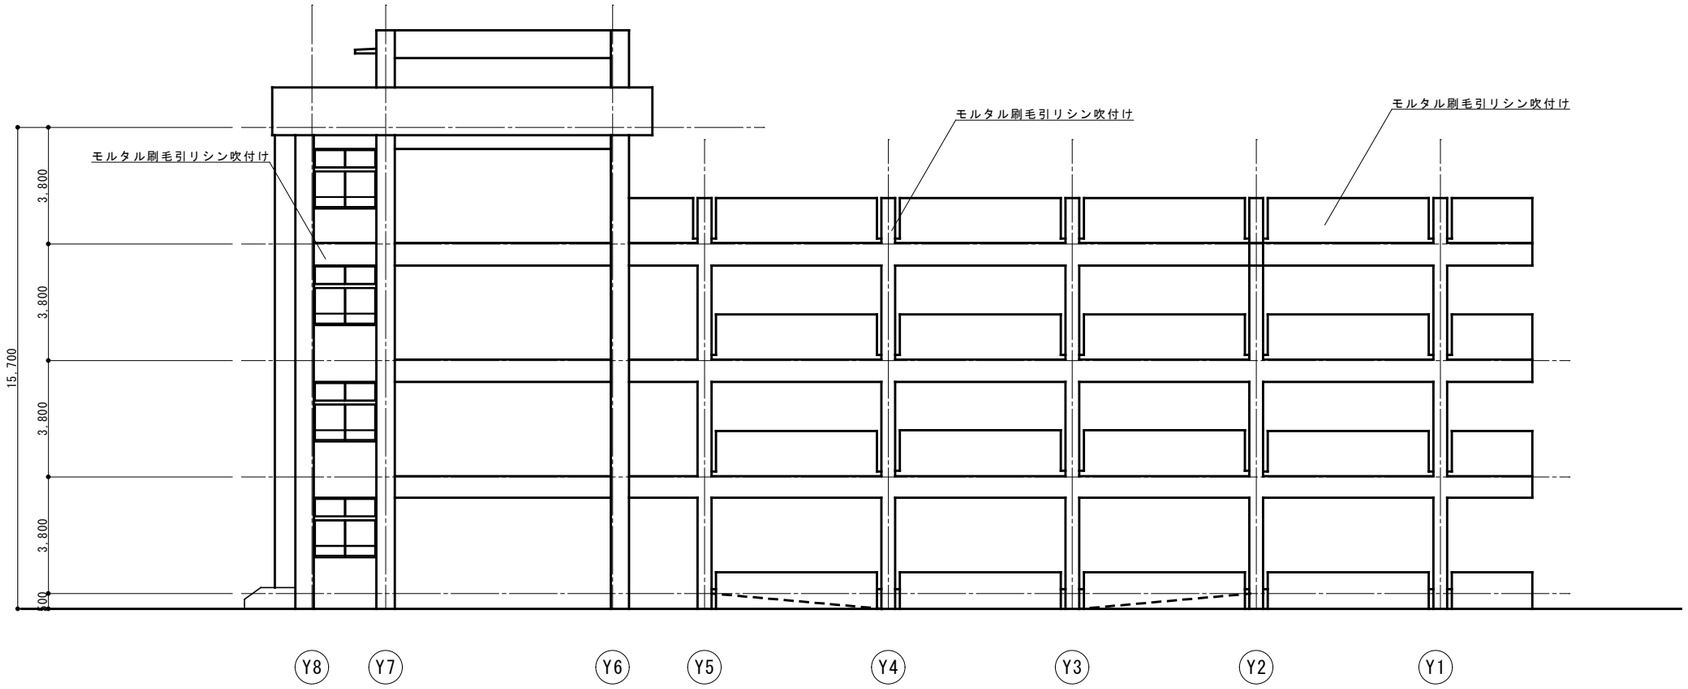


西立面図

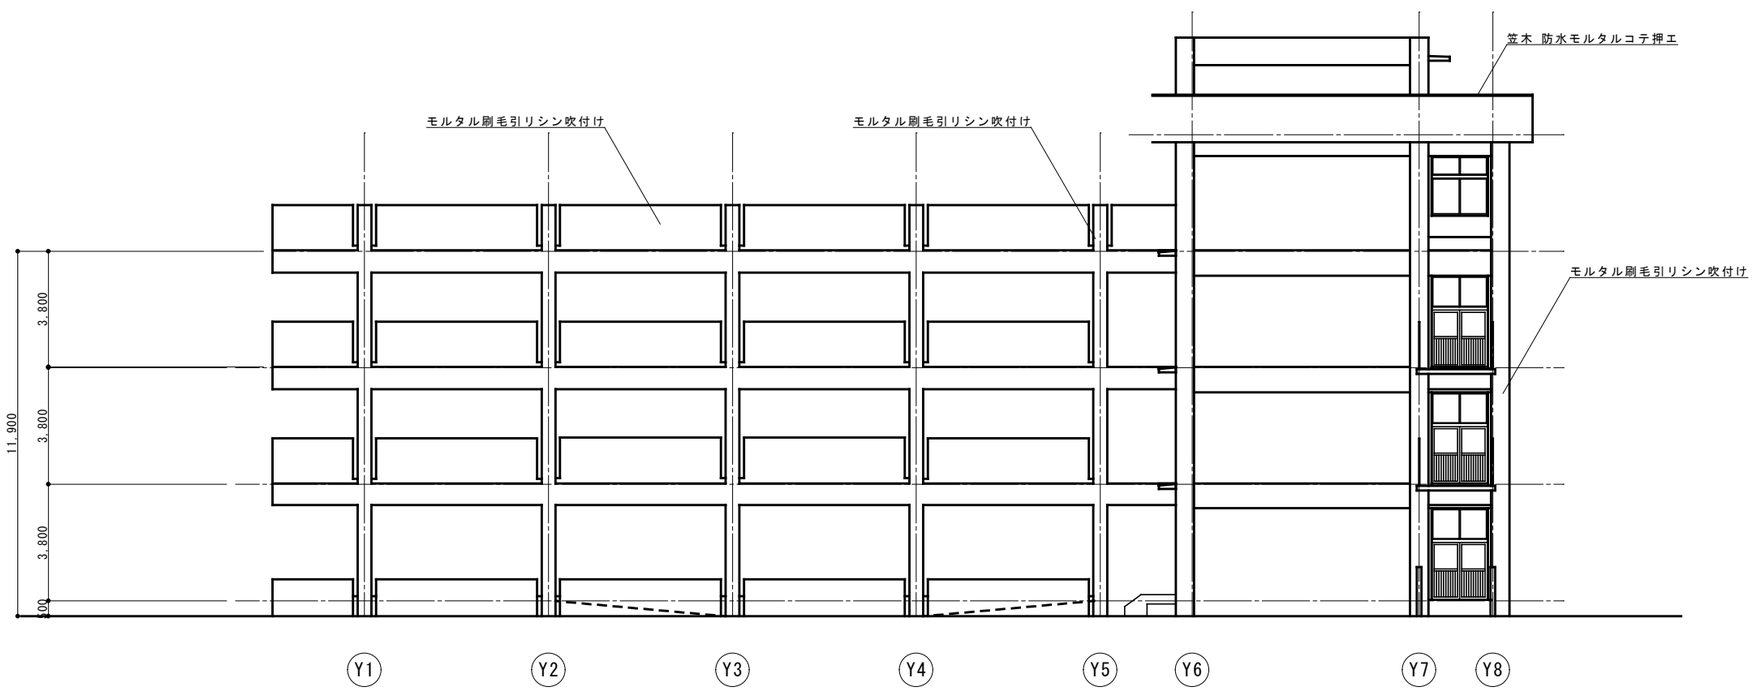

東立面図

CADコード 15-617-657

特記事項	1977•⑤棟-1 新築	•	•	•	課長	副課長	係長	担当	製作年月日	工事名称	明石市立高丘東小学校（校舎棟）	内 7
	1977•⑤棟-2 新築	•	•	•								
	1981•⑤棟-3 新築	•	•	•	明石市都市整備部建築室営繕課				22年 2月 日	図面名称	東西立面図 縮尺 1/100	全葉 9
	•	•	•	•								

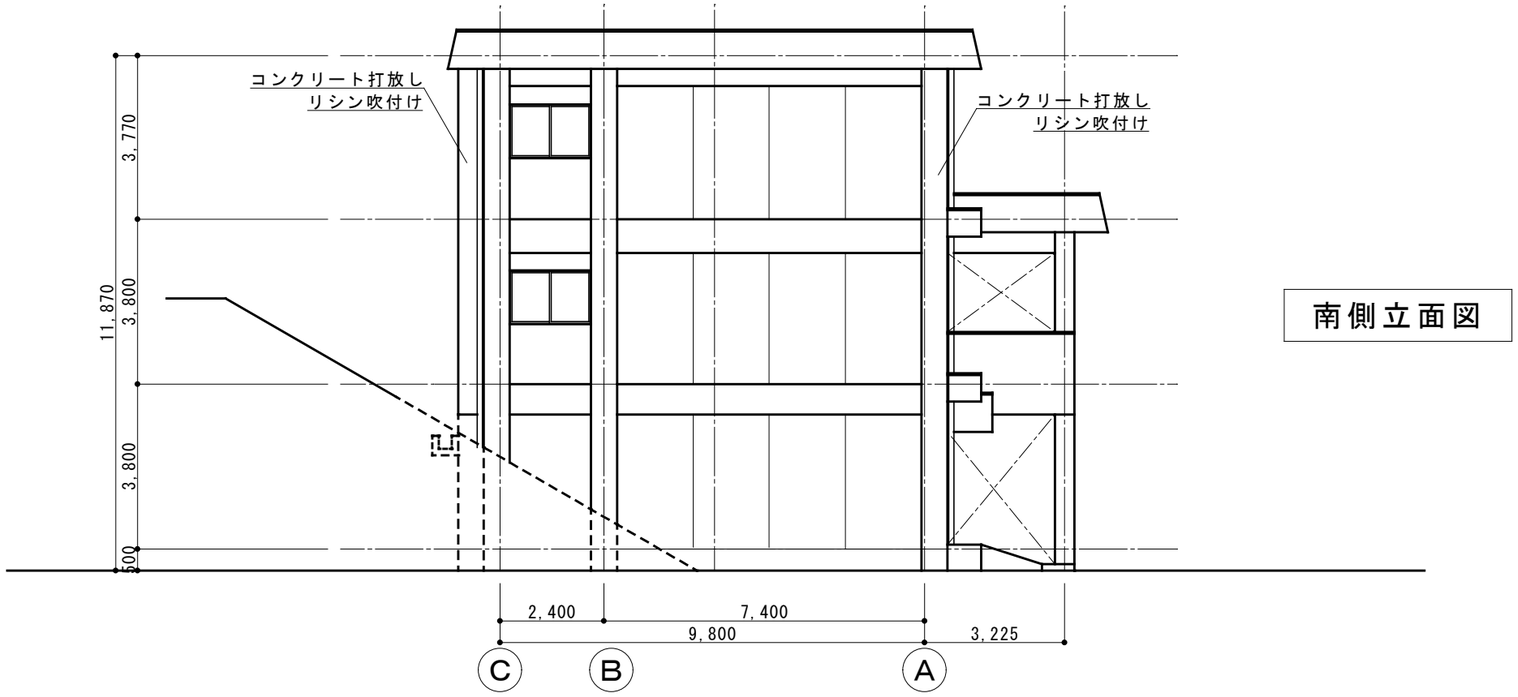


南側立面図



東側立面図

CADコード 15-617-656

特記事項	1983・⑥棟 新築		課長		副課長		係長		担当	
			明石市都市整備部建築室営繕課							
製作年月日	22年2月 日	工事名称	明石市立高丘東小学校校舎（校舎棟）					内	6	
		図面名称	1階平面図			縮尺	1/100	全葉	8	

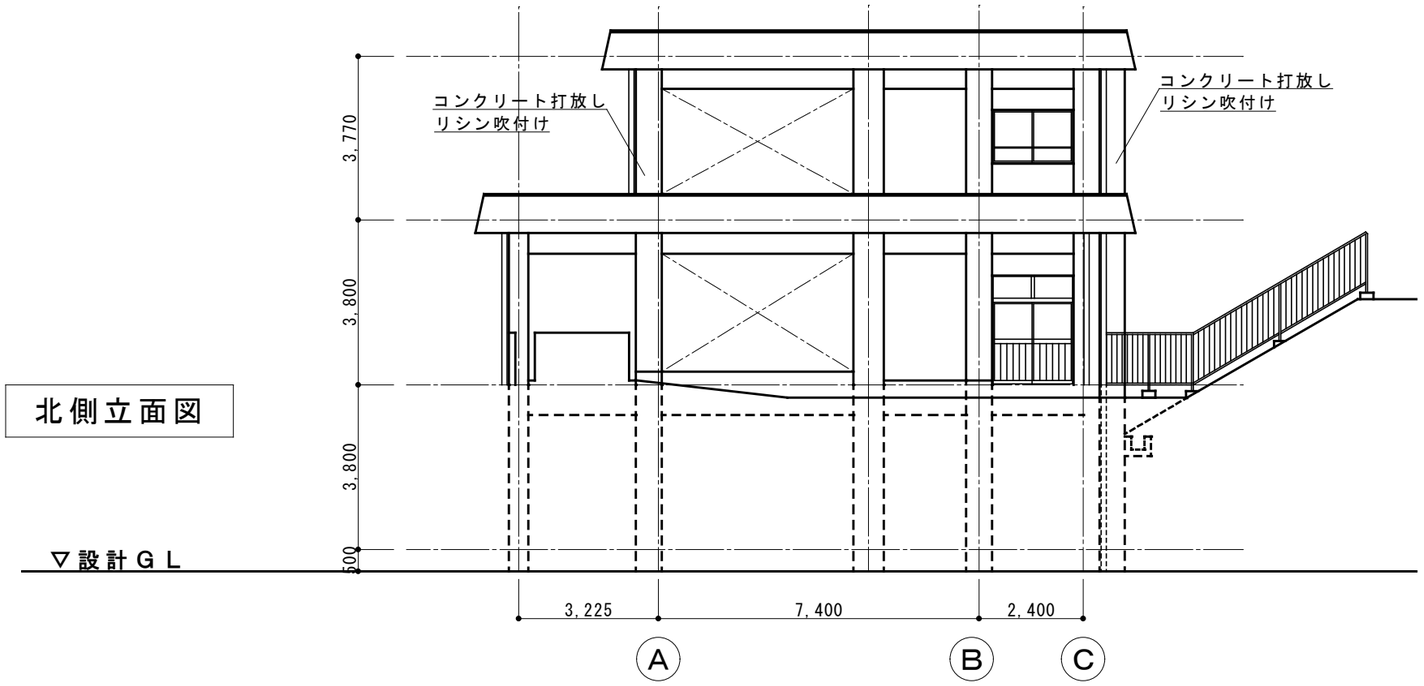


北側立面図




西側立面図

CADコード 15-617-656

特記事項	1983・⑥棟 新築	・	・	課長	副課長	係長	担当	製作年月日	工事名称 明石市立高丘東小学校校舎（校舎棟）	内 5
・	・	・	・							
・	・	・	・	明石市都市整備部建築室営繕課				22年2月 日	図面名称 立面図 縮尺 1/100	全葉 8
・	・	・	・							

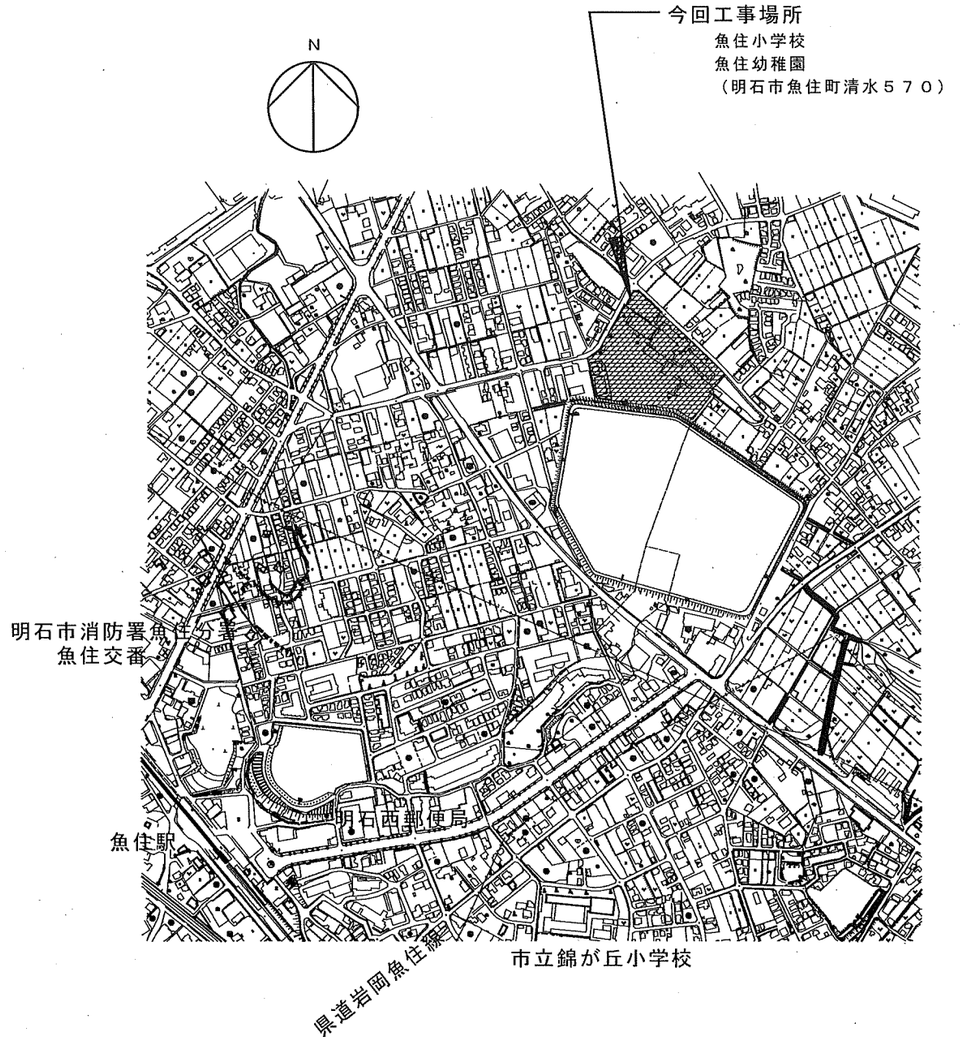

付　近　見　取　図　1/5,000

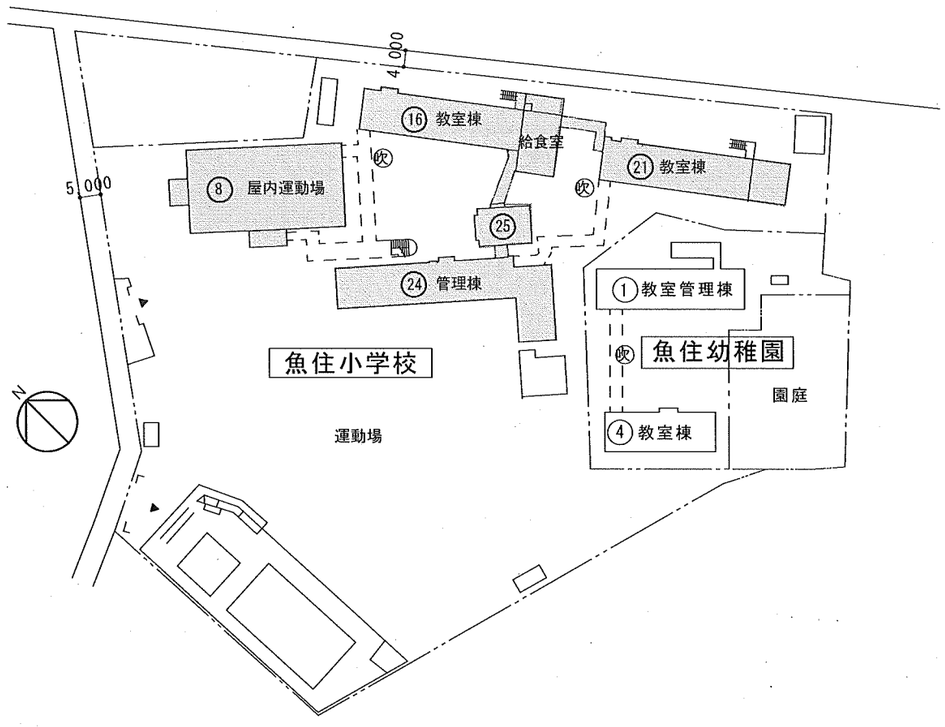


配　置　図　1/1,000


：修繕範囲

特記事項		課長		副課長		係長		担当	製作年月日
		明石市都市整備部建築室営繕課							年　月　日

工事名称	明石市立魚住小学校　魚住幼稚園	内　1
図面名称	付近見取図・配置図　縮尺 1/5,000　1/1,000	全葉

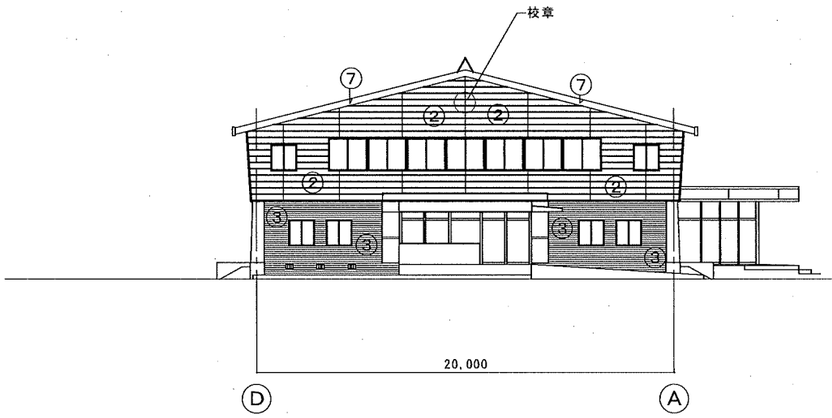


北側立面図　１：２００

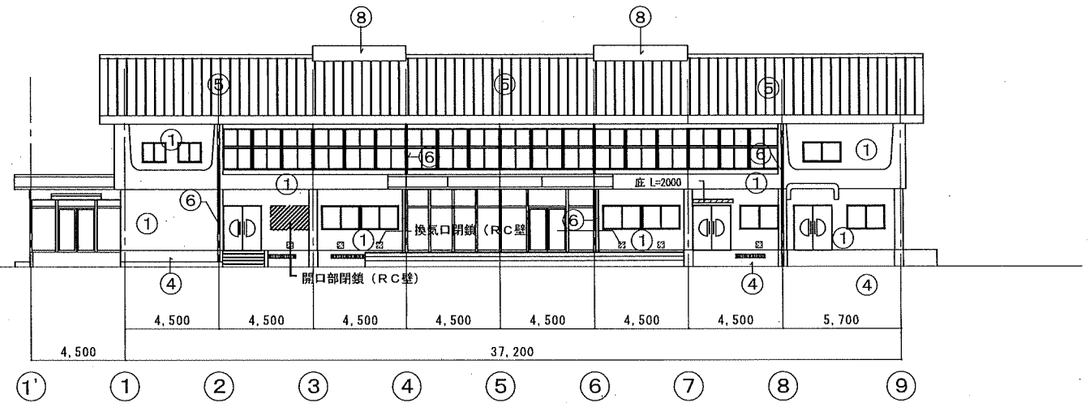


西側立面図　１：２００

外　部　仕　上　表

①―― 外壁：ﾓﾙﾀﾙ金ｺﾃ押え 複層仕上塗材Ｅ
②―― 外壁：押出し中空成型板 t=20　ウレタン塗装品
③―― 50二丁磁器質タイル貼り
④―― ﾓﾙﾀﾙ金ｺﾃ押え
⑤―― フッ素ガルバニューム鋼板 t=0.45 瓦棒葺
⑥―― 竪樋：カラーＶＰ１２５Φ
⑦―― けらば化粧ｶﾊﾞｰ:ｶﾗｰｽﾃﾝ t =0.4
⑧―― システム換気塔

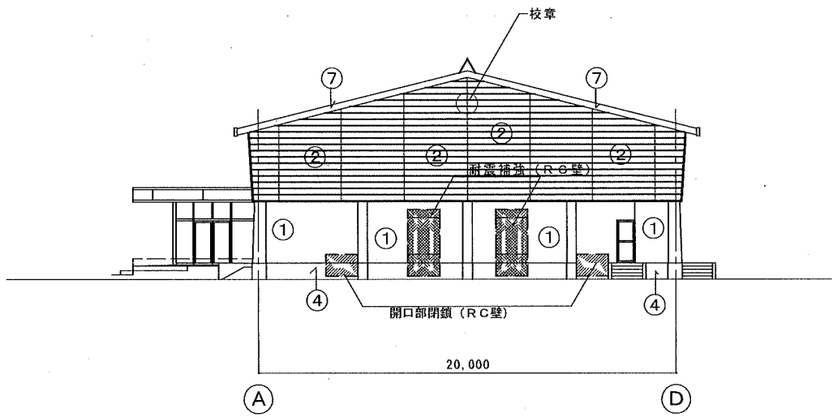


南側立面図　１：２００

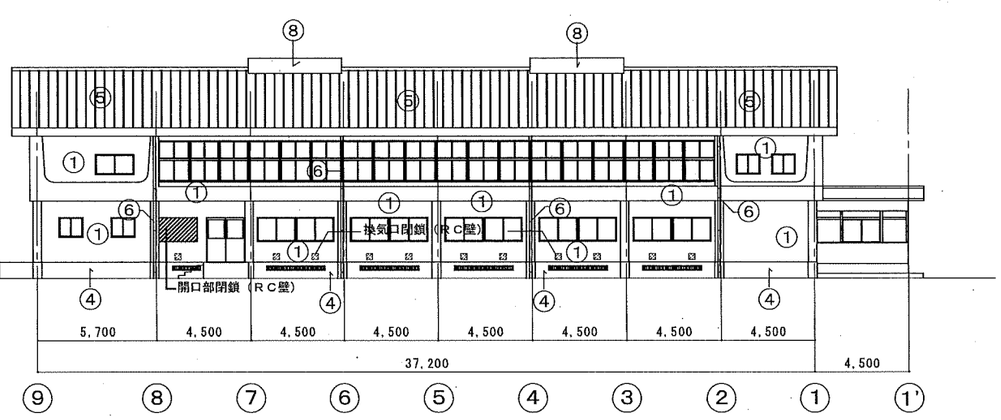


東側立面図　１：２００

CADコード 15-622-677

特記事項 1970・8-1・8-2・8-3棟 新築　2009・8-1・8-2・8-3棟 耐震	課長	副課長	係長	担当	製作年月日 H 22 年 3 月 日
	明石市都市整備部建築室営繕課				工事名称 明石市立魚住小学校　屋内運動場
					図面名称 立　面　図　縮尺 1/200
					内 3　全葉 6

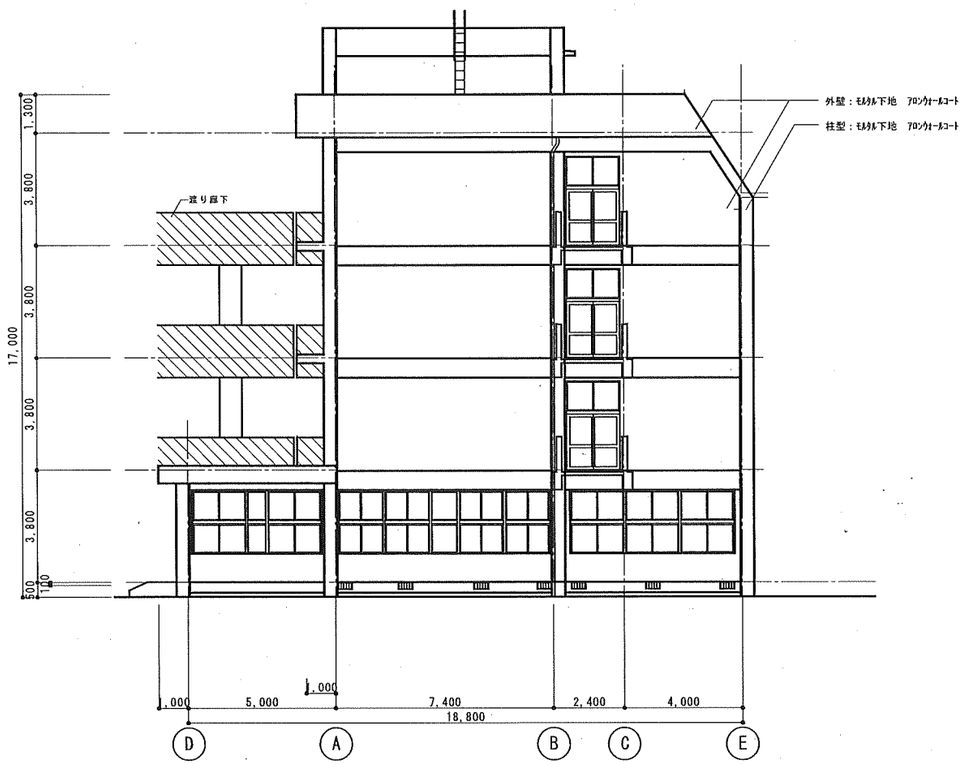


東立面図　1/100

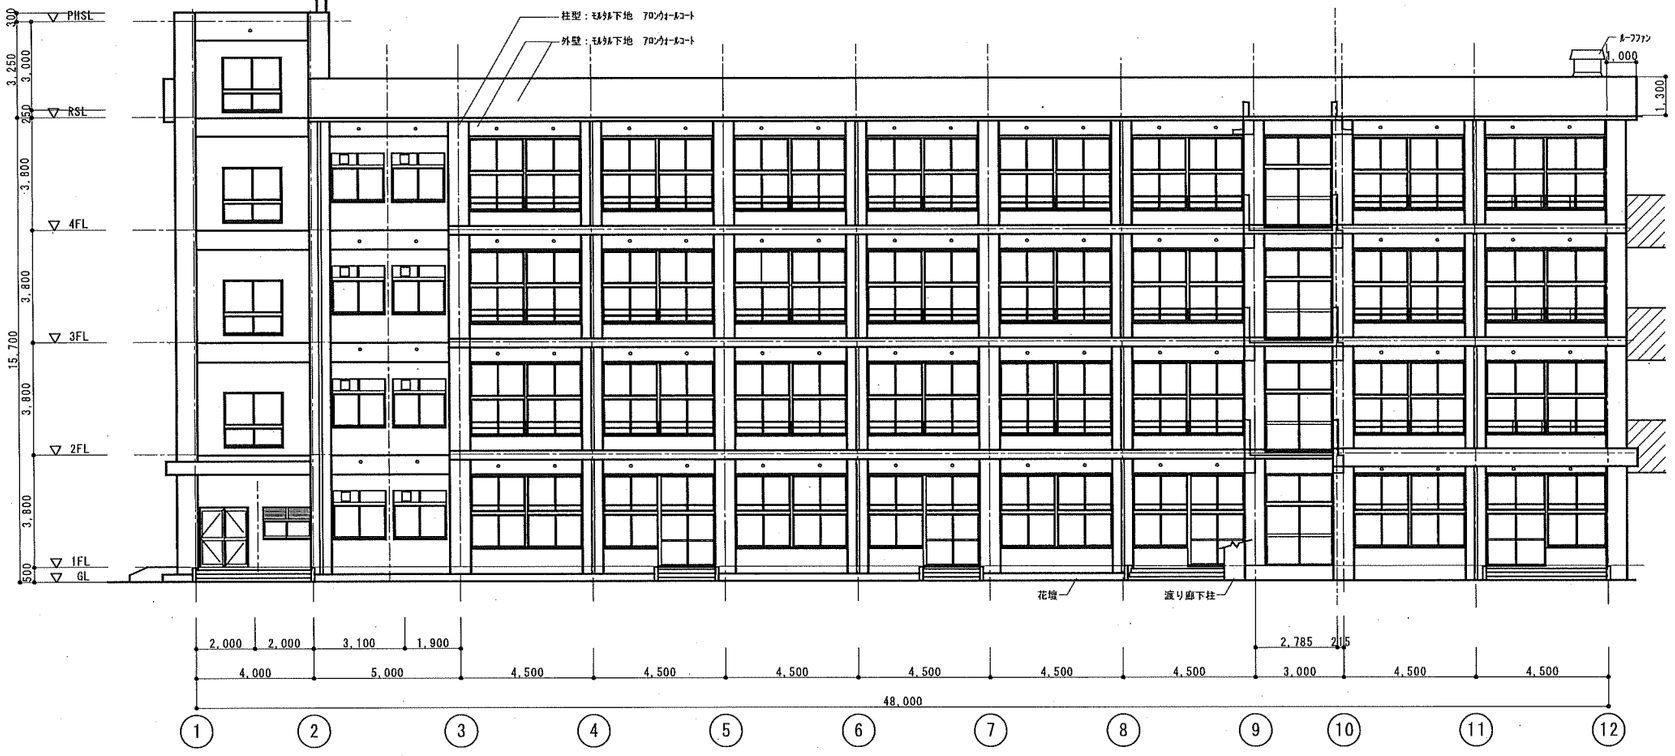


南立面図　1/100

CADコード 15-622-675

特記事項	1972＊16-1棟 新築	1994＊16-1・16-2棟 大規模改造	＊	＊	課長		副課長		係長		担当	製作年月日	工事名称	明石市立魚住小学校 校舎（教室・給食棟）	内	5
	1973＊16-2棟・16-3棟 増築	1995＊16-2棟・16-3棟 大規模改造	＊	＊	明石市都市整備部建築室営繕課							22年 2月 日	図面名称	立面図（1）	縮尺 1/100	全 9
	＊	＊	＊	＊												
	＊	＊	＊	＊												

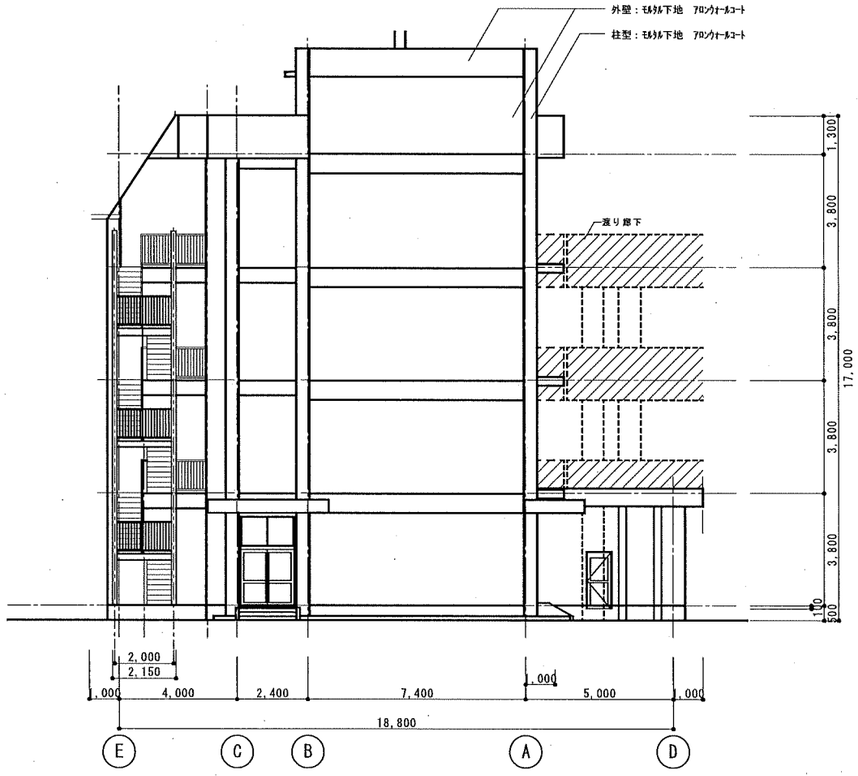


西立面図　1/100

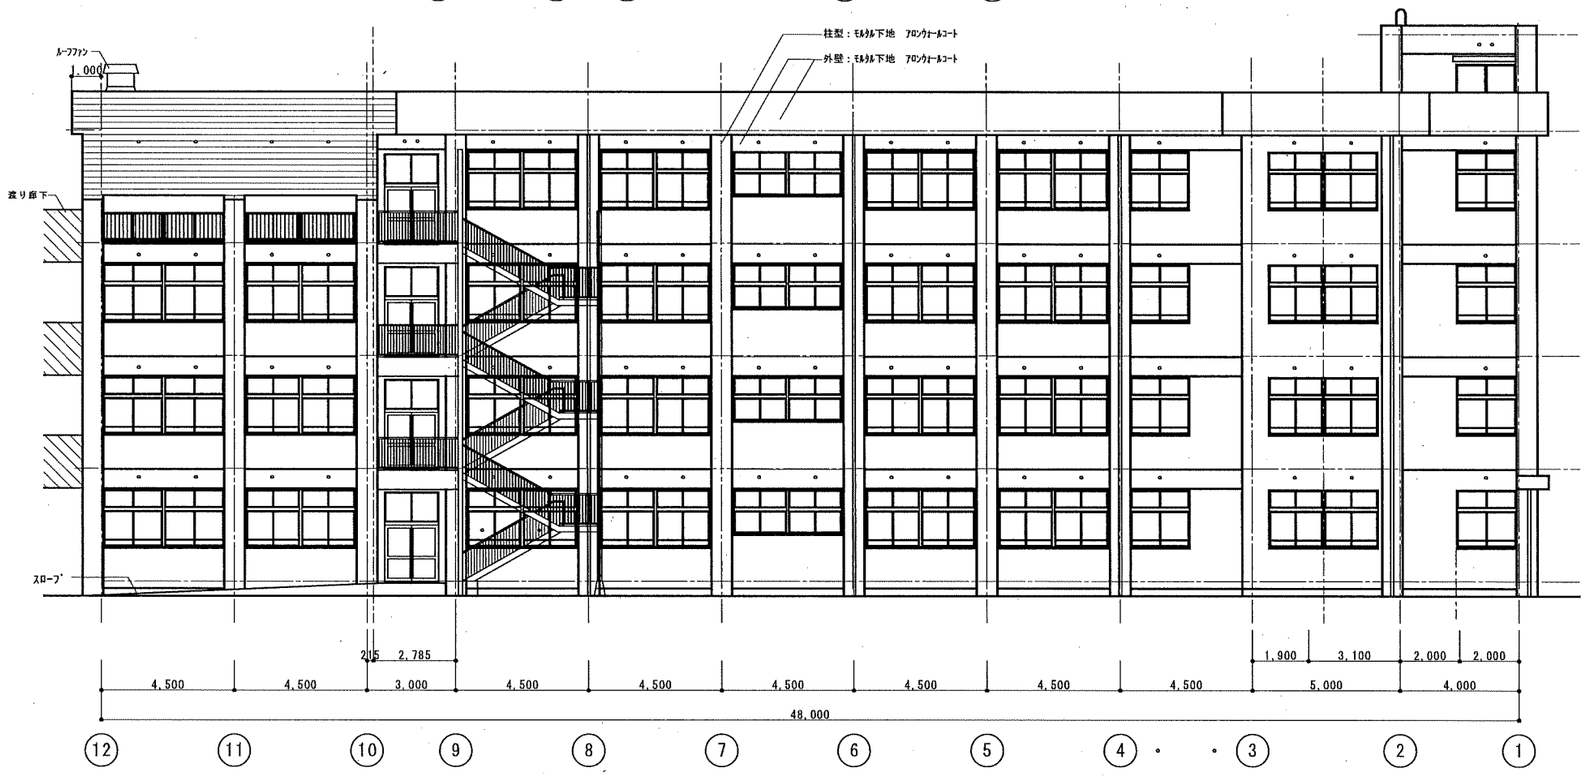

北立面図　1/100

CADコード 15-622-675

特記事項	1972・16-1棟 新築	1994・16-1・16-2棟 大規模改造	・	・	課長		副課長		係長		担当	製作年月日	工事名称	明石市立魚住小学校 校舎（教室・給食棟）	内	6
	1973・16-2棟・16-3棟 増築	1995・16-2棟・16-3棟 大規模改造	・	・	明石市都市整備部建築室営繕課							22年 2月 日	図面名称	立面図（2） 縮尺 1/100	全葉	9
	・	・	・	・												
	・	・	・	・												

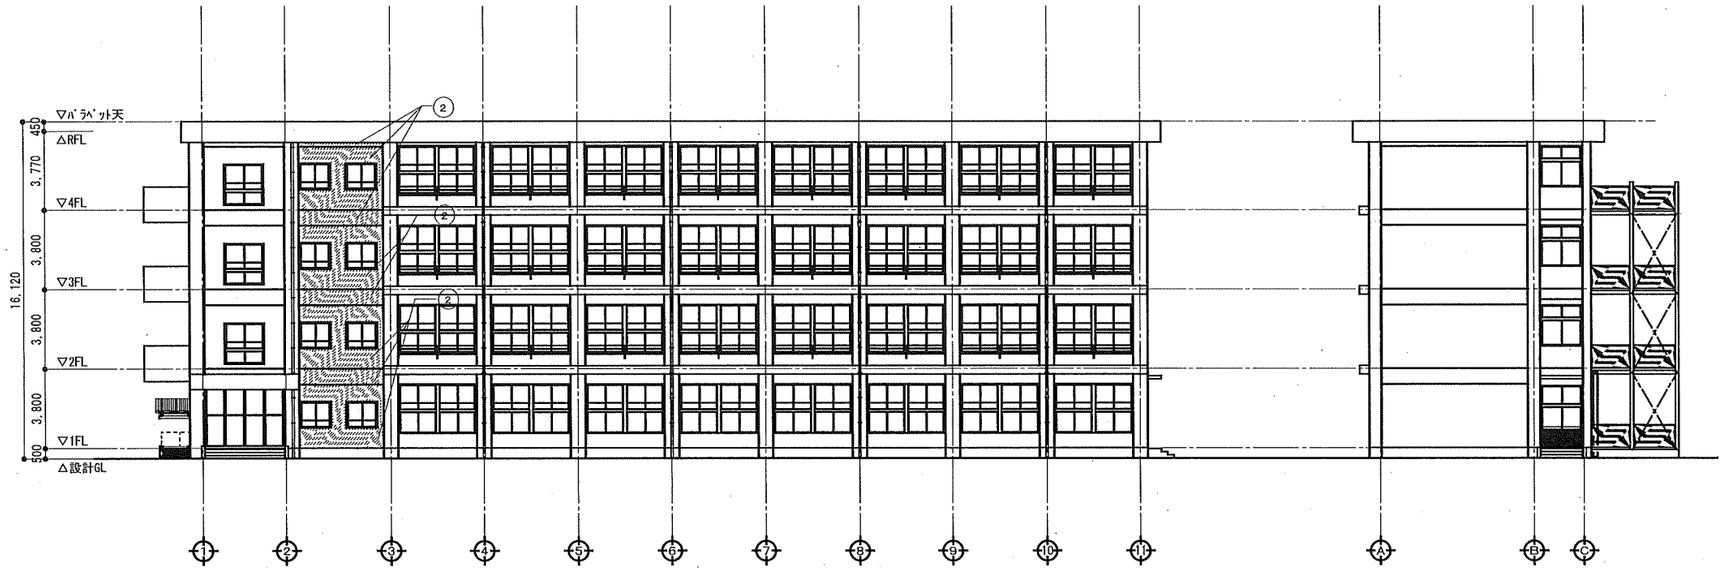

南立面図

東立面図

外部仕上表	
①	柱型：ﾏｽﾃｯｸ塗材Ａ仕上
②	梁型・外壁：ﾏｽﾃｯｸ塗材Ａ仕上
③	巾木：ﾓﾙﾀﾙｺﾃ押えＨ500
④	竪樋：硬質塩ビパイプ100φカラー　SUS掴み金物@2,000以内
⑤	鉄骨ブレース耐震壁
⑥	鉄骨ブレース柱脚ｺﾝｸﾘｰﾄ打放しのまま
⑦	スロープ屋根：折板葺き t=0.6フッ素樹脂鋼板ｶﾗｰ
⑧	手摺：SUSφ34HL　支柱：SUSφ27HL@1200
⑨	竪樋：硬質塩ビパイプ75φカラー　SUS掴み金物@2,000以内

CADコード 15-622-676


特記事項	1977・21-1・21-2・21-3棟 新築	2006・21-1・21-2・21-3棟 階段・便所改修	2008・21-1・21-2・21-3棟 耐震

課長	副課長	係長	担当

明石市都市整備部建築室営繕課

製作年月日 22年 3月 日

工事名称	明石市立魚住小学校 校舎（教室棟）	内	4
図面名称	立面図（1）	縮尺 1/200	全葉 8

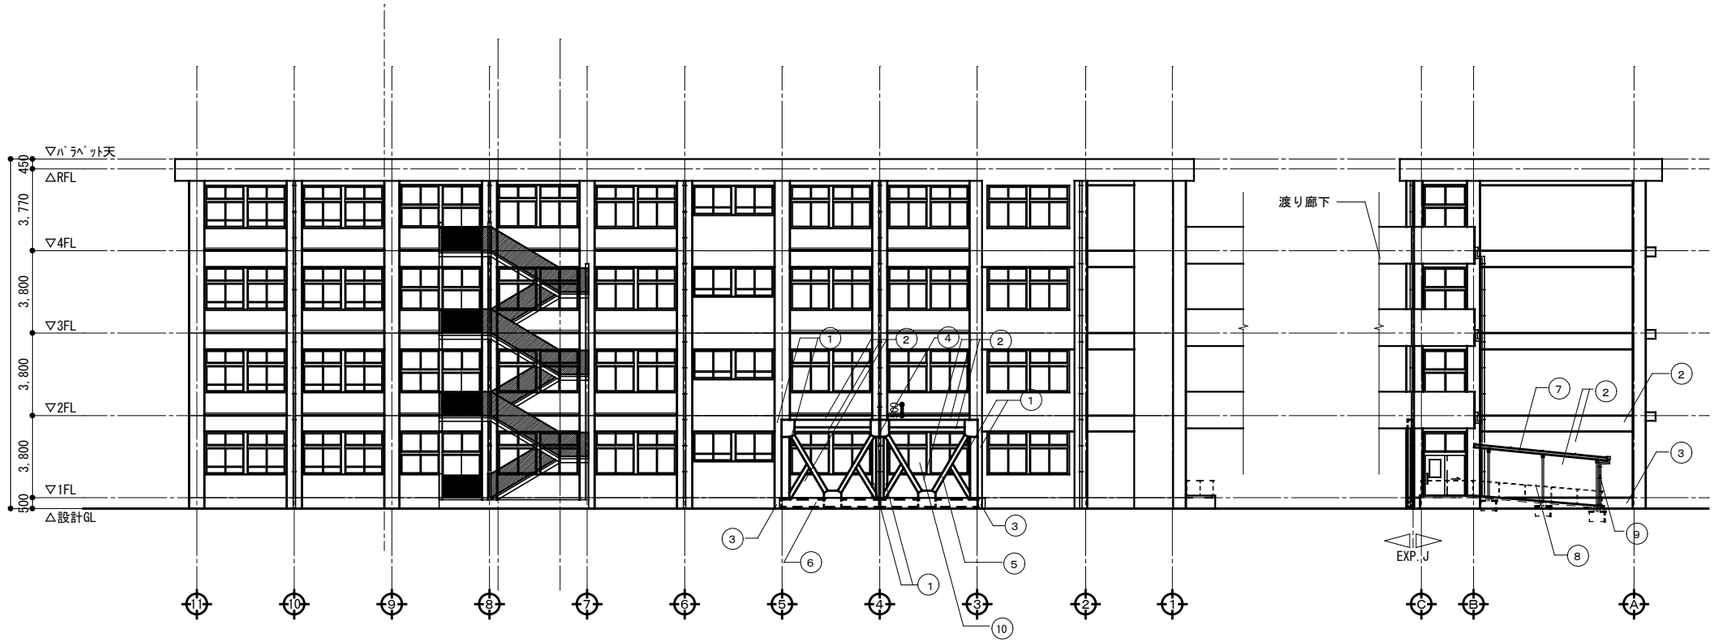


北立面図

西立面図


外部仕上表	
①	柱型：ﾏｽﾃｯｸ塗材Ａ仕上
②	梁型・外壁：ﾏｽﾃｯｸ塗材Ａ仕上
③	巾木：ﾓﾙﾀﾙｺﾃ押えＨ500
④	竪樋：硬質塩ビパイプ100φカラー　SUS掴み金物@2,000以内
⑤	鉄骨ブレース耐震壁
⑥	鉄骨ブレース柱脚ｺﾝｸﾘｰﾄ打放し
⑦	スロープ屋根：折板葺きｔ=0.6フッ素樹脂鋼板ｶﾗｰ
⑧	手摺：SUSφ34HL　支柱：SUSφ27HL@1200
⑨	竪樋：硬質塩ビパイプ75φカラー　SUS掴み金物@2,000以内

CADコード 15-622-676

特記事項			課長	副課長	係長	担当	製作年月日	工事名称	明石市立魚住小学校 校舎（教室棟）	内	5
1977・21-1・21-2・21-3棟 新築	2006・21-1・21-2・21-3棟 階段・便所改修	2008・21-1・21-2・21-3棟 耐震					22年 3月 日	図面名称	立 面 図（2）	縮尺 1/200	全葉 8
・	・	・	明石市都市整備部建築室営繕課								
・	・	・									
・	・	・									

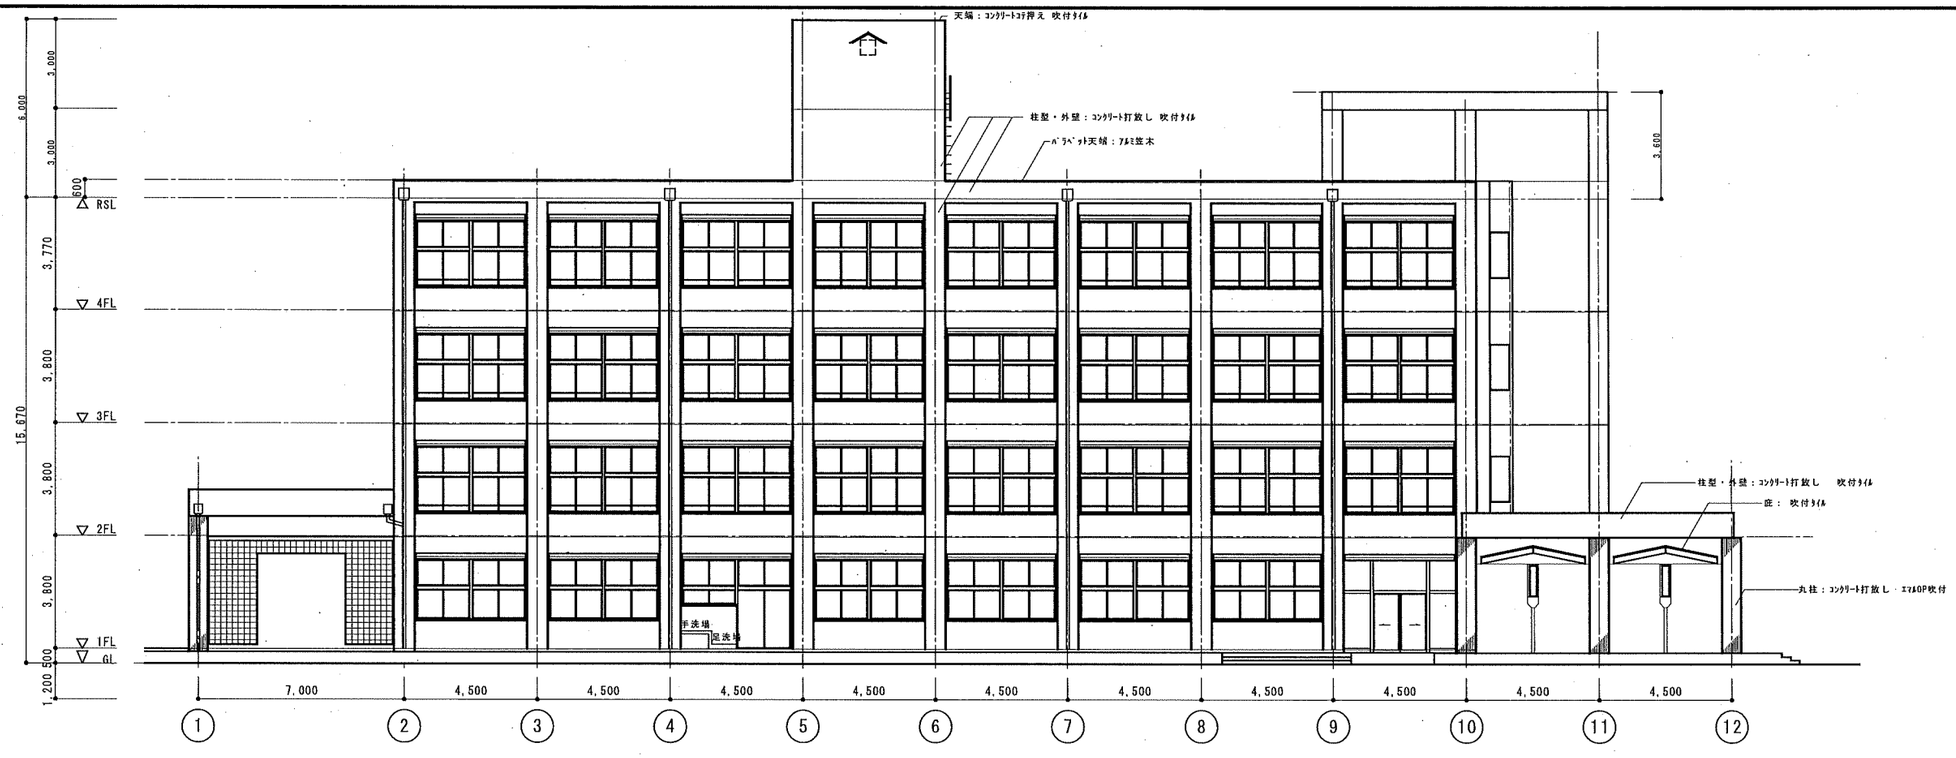


南立面図 1/100

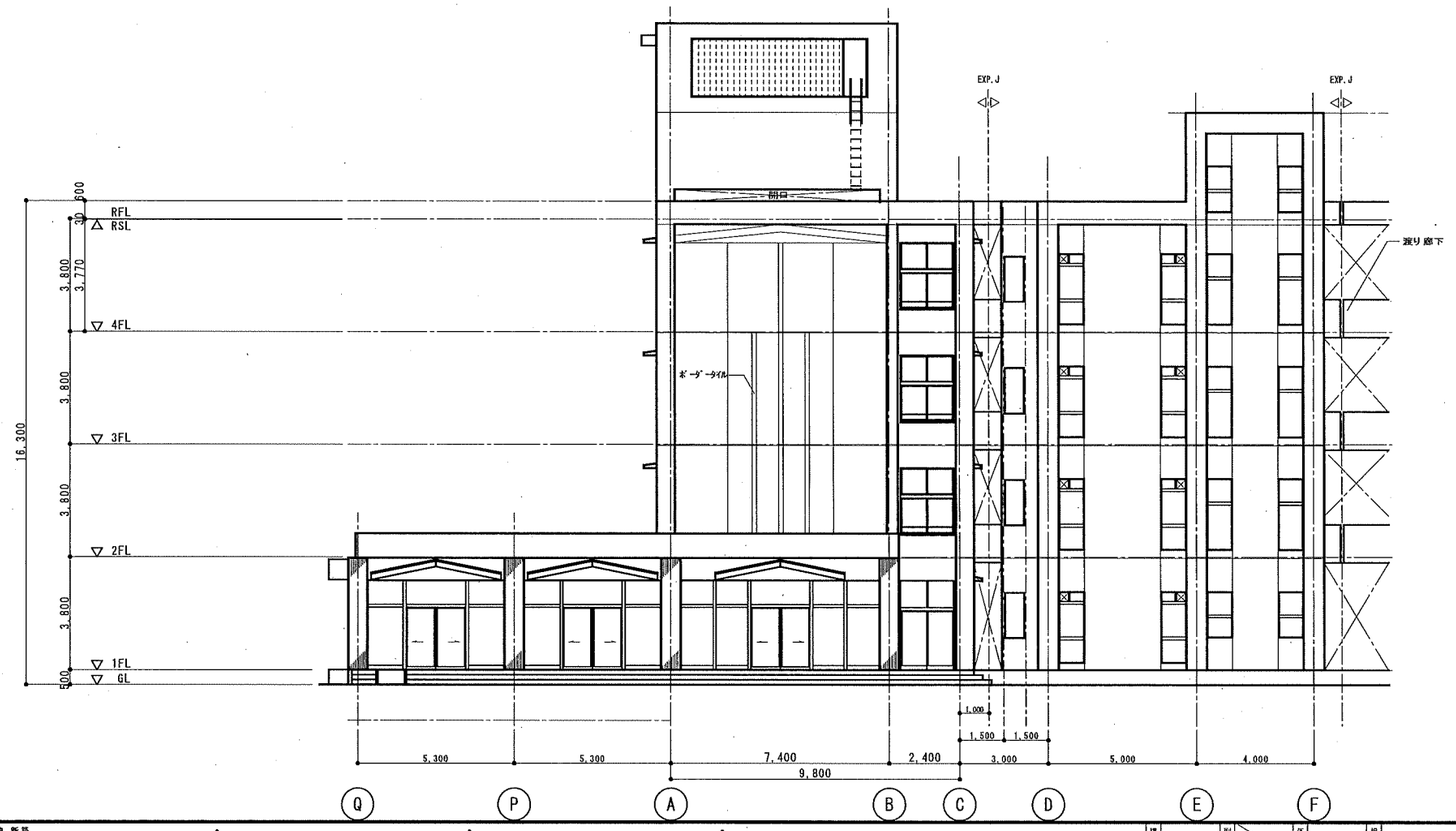


東立面図 1/100

CADコード 15-622-674

特記事項	1986・24・25棟 新築	課長	副課長	係長	担当	製作年月日	工事名称 明石市立魚住小学校 校舎（管理棟） 内 6
		明石市都市整備部建築室営繕課				22年 3月 日	図面名称 立面図(1) 縮尺 1/100 全葉 10

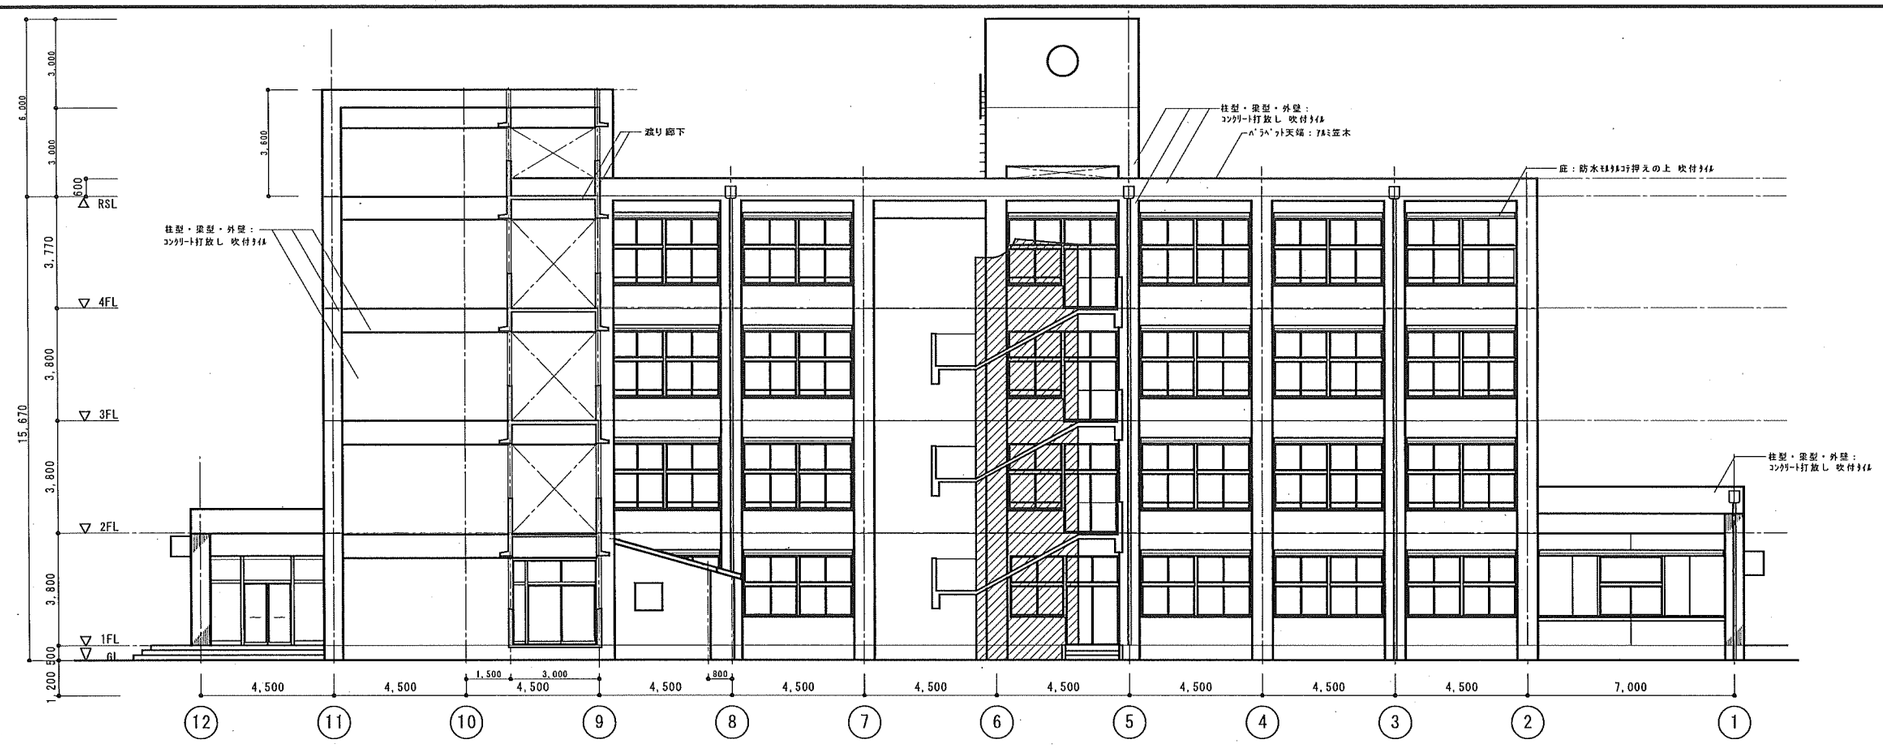

北立面図　1/100

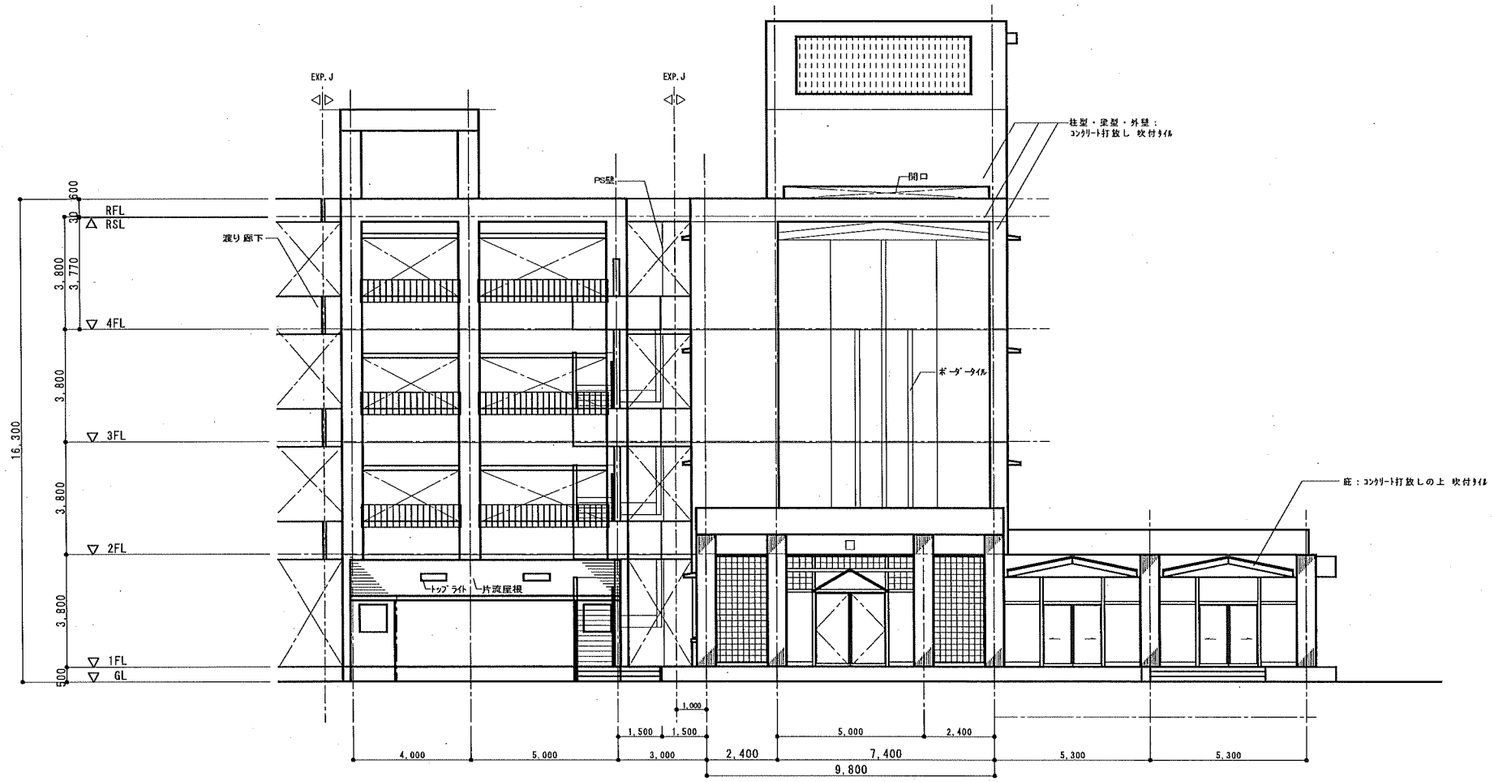

西立面図　1/100

CADコード 15-622-674

特記事項	1986・24・25棟 新築	課長	副課長	係長	担当	製作年月日	工事名称：明石市立魚住小学校 校舎（管理棟） 内 7
		明石市都市整備部建築室営繕課				22年 3月 日	図面名称：立面図（2） 縮尺：1/100 全葉 10