
貼分け確認図のため、実際の色とは異なります。

icotto1階

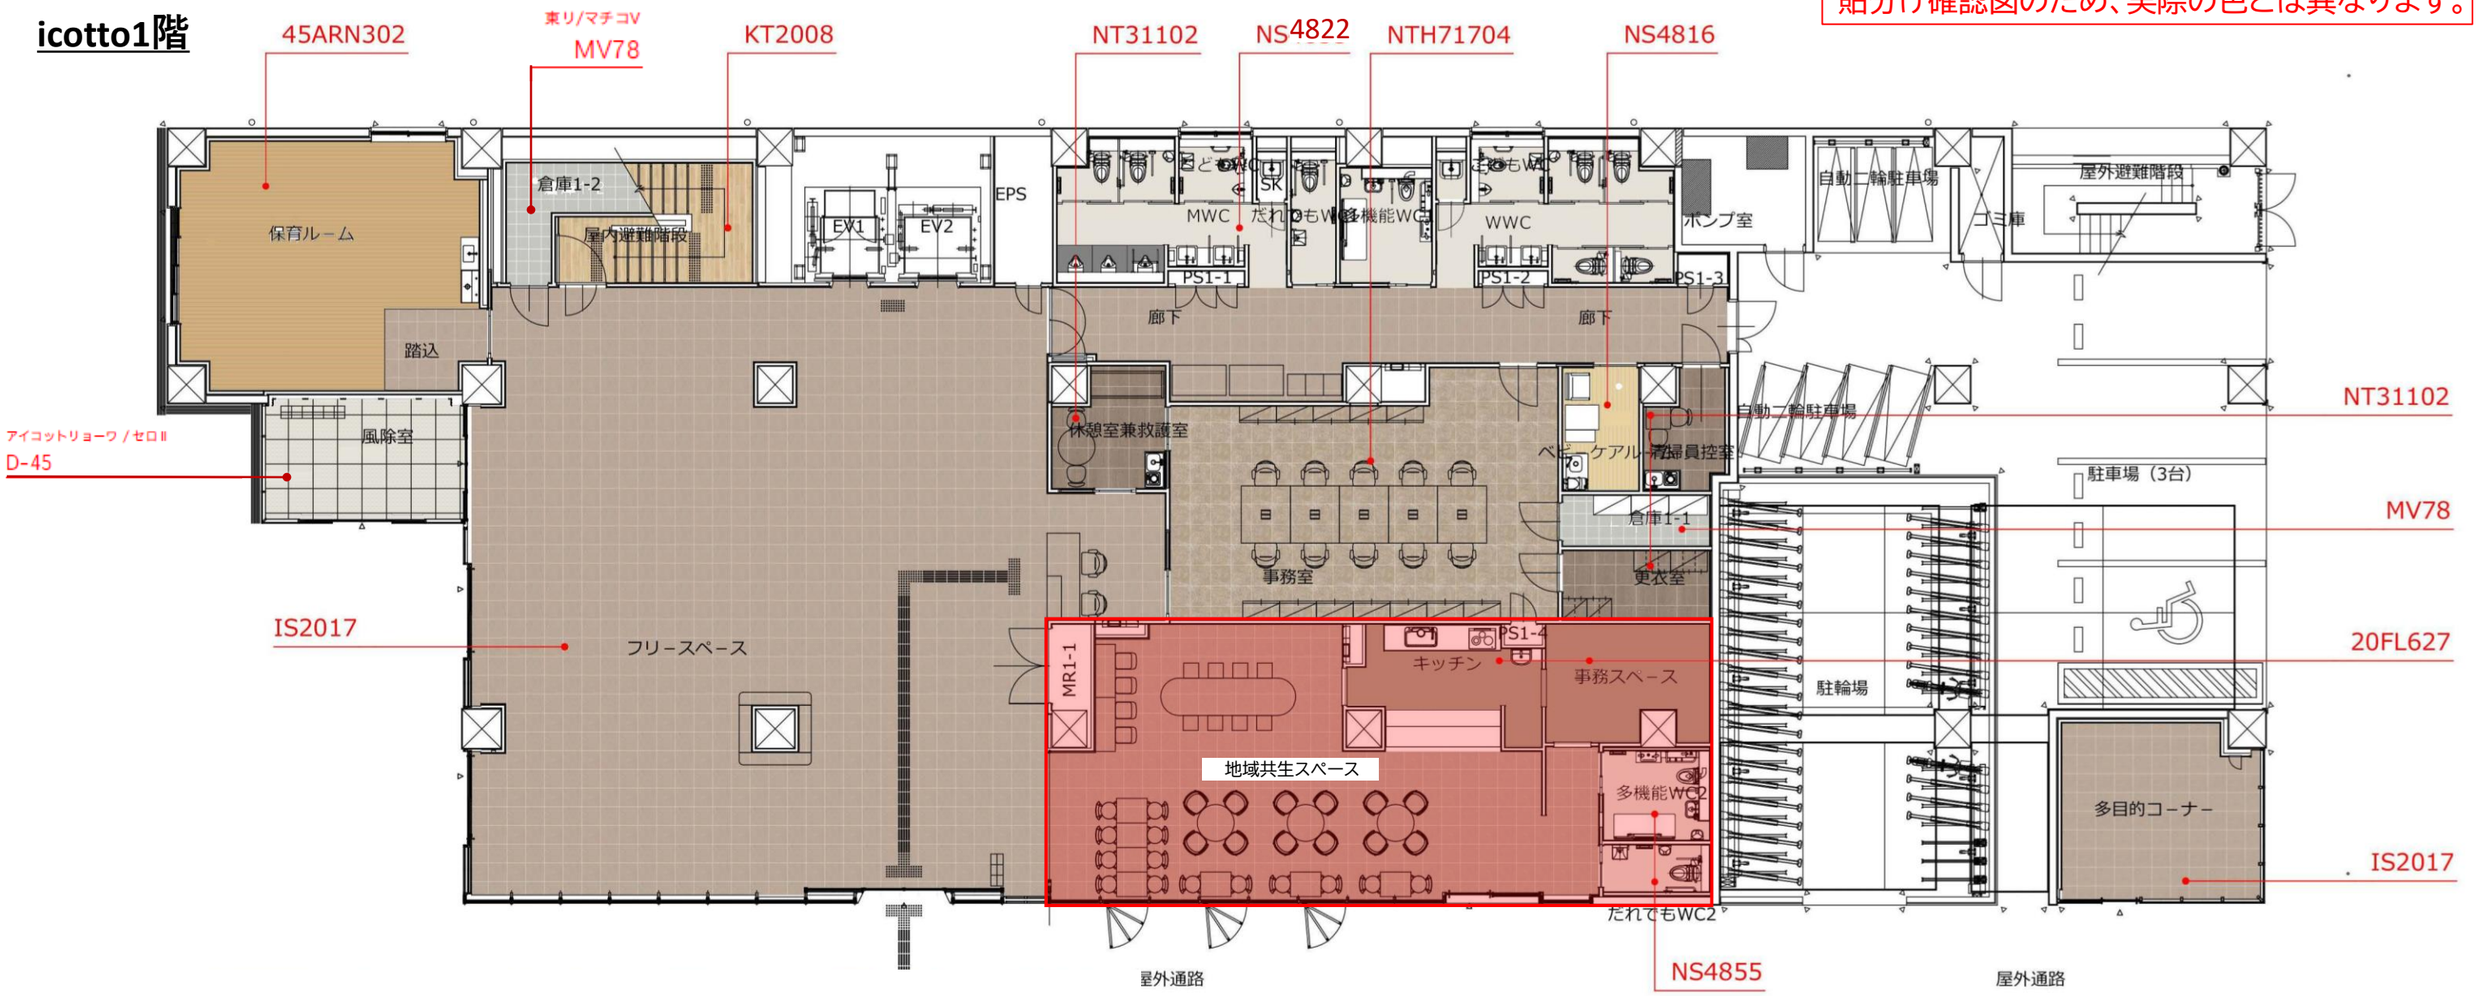








タイルカーペット
NT31102
(サイズ：500×500mm)



タイルカーペット
NTH71704
(サイズ：500×500mm)

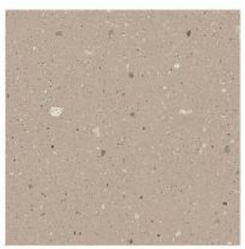

塩ビタイル
IS2017
(サイズ：457.2×457.2mm)



ワックスフリー塩ビタイル
KT2008
(サイズ：152.4× 914.4 mm)



東リ/アリーナフィット
45ARN302



東リ/消臭NSトワレNW
NS4816

東リ/消臭NSトワレNW
NS4822



東リ/フロアリューム ソイルドNW
20FL627




東リ/マチコV
MV78



アイコットリョーワ / セロⅡ
D-45

S＝1/150(A3)

1階キープラン

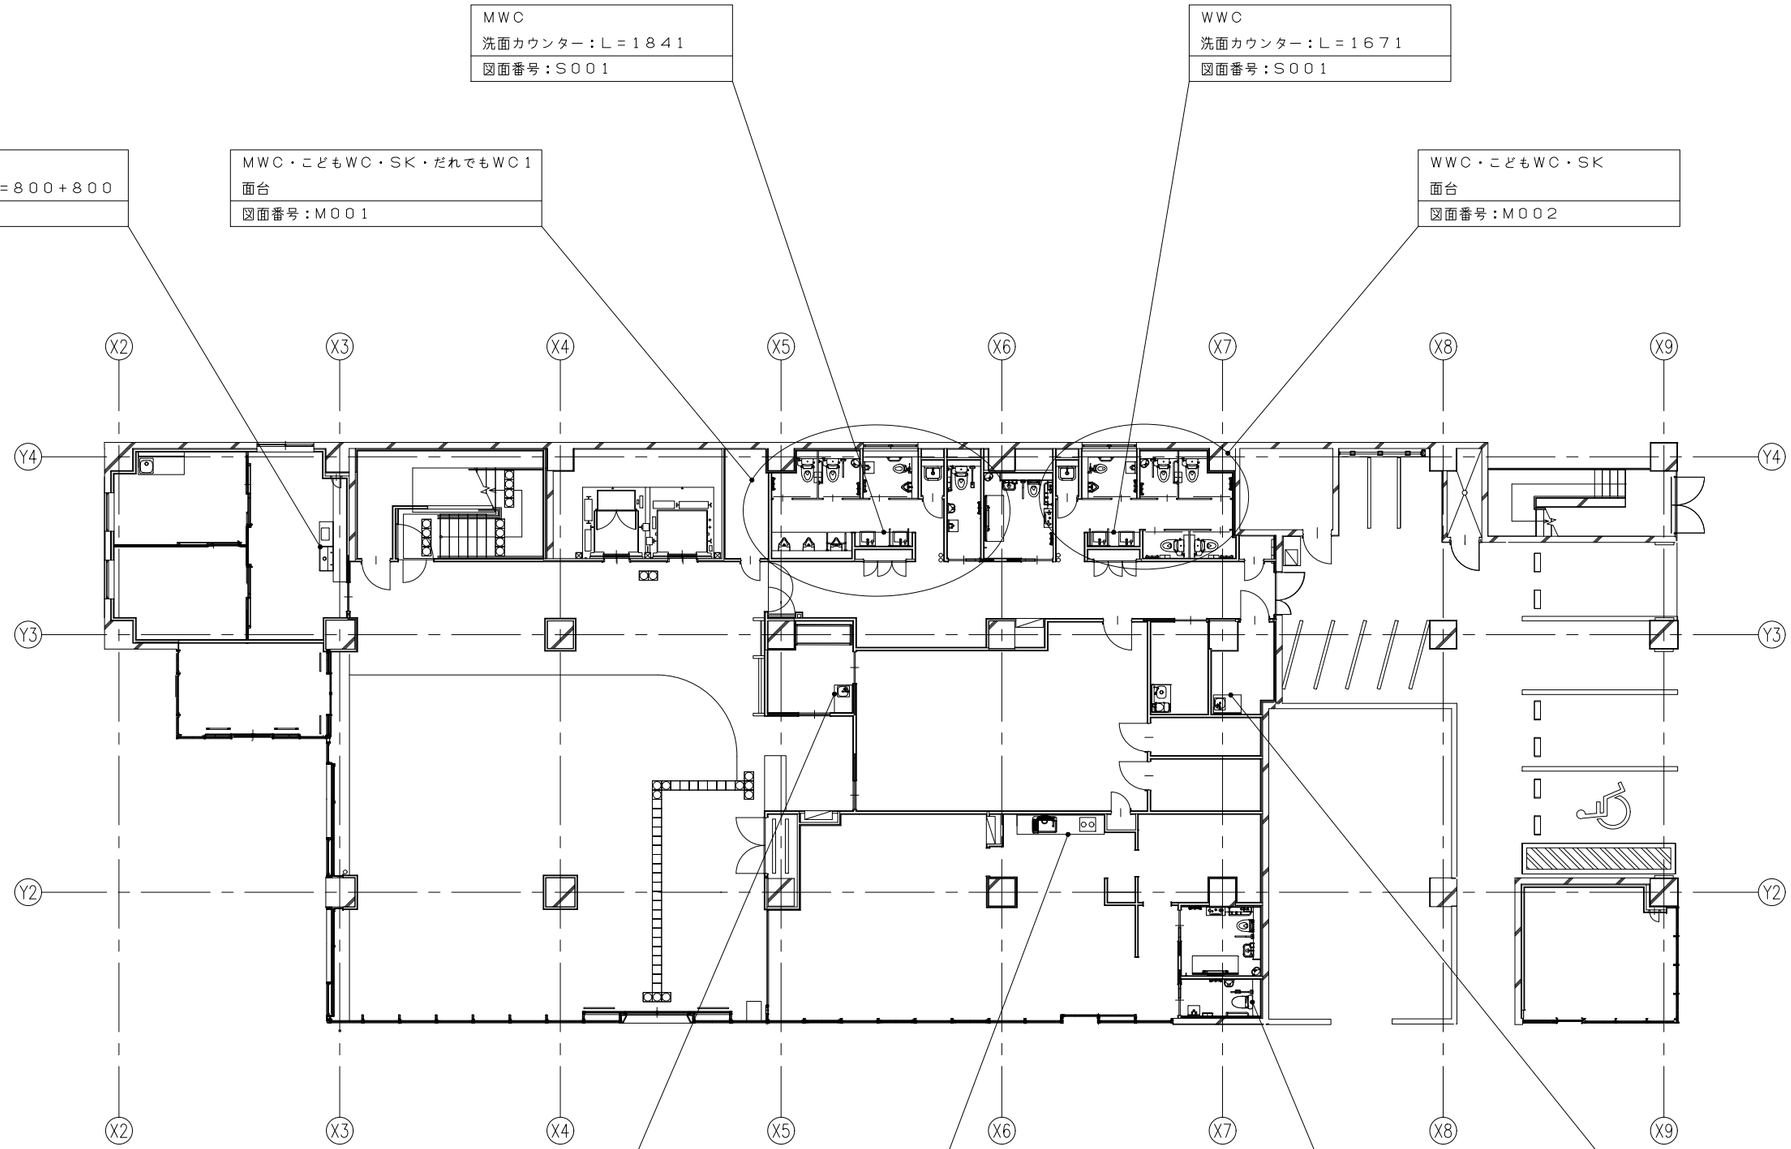

MWC
洗面カウンター：L＝1841
図面番号：S001

WWC
洗面カウンター：L＝1671
図面番号：S001

キッズルーム
洗面カウンター：L＝800+800
図面番号：S002

MWC・こどもWC・SK・だれでもWC1
面台
図面番号：M001

WWC・こどもWC・SK
面台
図面番号：M002


休憩室兼救護室
ミニキｔッチン：L＝900（L）
図面番号：001


キッチン
ベルフラワー：L＝2850（L）
図面番号：003

だれでもWC2
面台：L＝1183.5
図面番号：M003

清掃員控室
ミニキッチン：L＝900（R）
図面番号：002


特記		変更	26.05.11 建築図反映・S002追記（it）	ナスラック株式会社	初回作図日 2025.12.05 / 最終変更日 2026.05.11	担当 瀬	作図 高山 it	件名 西明石地域交流センター icctto 建設工事 / 図面名 1階 キープラン	縮尺 1/200（A3）	図面番号 KP001

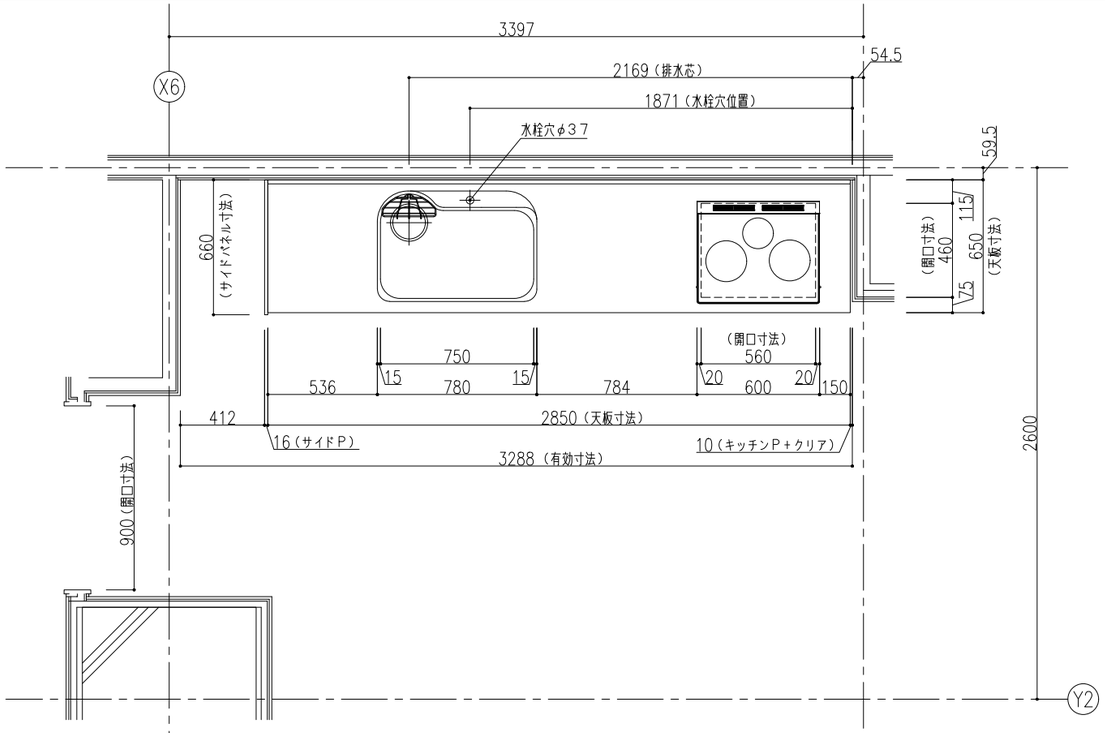


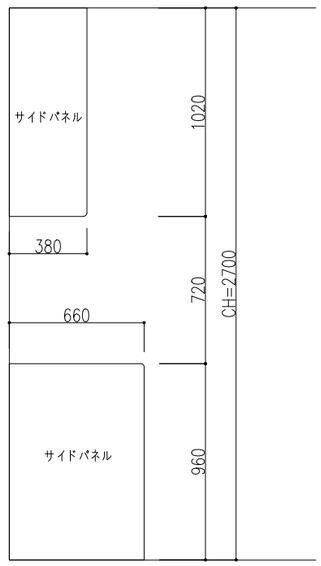



仕様：ベルフラワー	
天板	Ｄ＝６５０　ステンレス　オーバルエンボス Ｅシンク（ＥＥ）・Ｗ７５０
扉 （形状・色）	グループＡ 色：パステルホワイト（ＦＰＷ）
引手	ラインＺ ※吊戸棚はオーバーハングタイプのため引き手なし
キャビネット	木製キャビネット スローキャッチレール 台輪：シルバー
吊戸棚	Ｈ７００　オーバーハング仕様 ソフトクローズ・耐震ラッチ付
水栓金具	Ｋ８７１２１ＥＪＶＮＡＳ　（ＳＡＮＥＩ） シングルワンホールスプレー混合栓
システムコンロ	ＩＨＣＢ３２０１ＧＬＢ　（アイリスオーヤマ） ３口ＩＨヒーター　グリルなし　ブラック
フード	ＡＤＲ３Ａ９０１７ＬＳＩ　（富士工業） シロッコファン式 前幕板：ＭＰＡ－９６３０ＳＩ 色：シルバーメタリック
棚下灯	ＣＰＬＥＤ６０Ｂ 薄型ＬＥＤ照明
キッチンパネル	メラミン化粧タイプ 色：ベーシックホワイト（ＢＷＮ）

斜線部分：芯材位置（当社外工事）

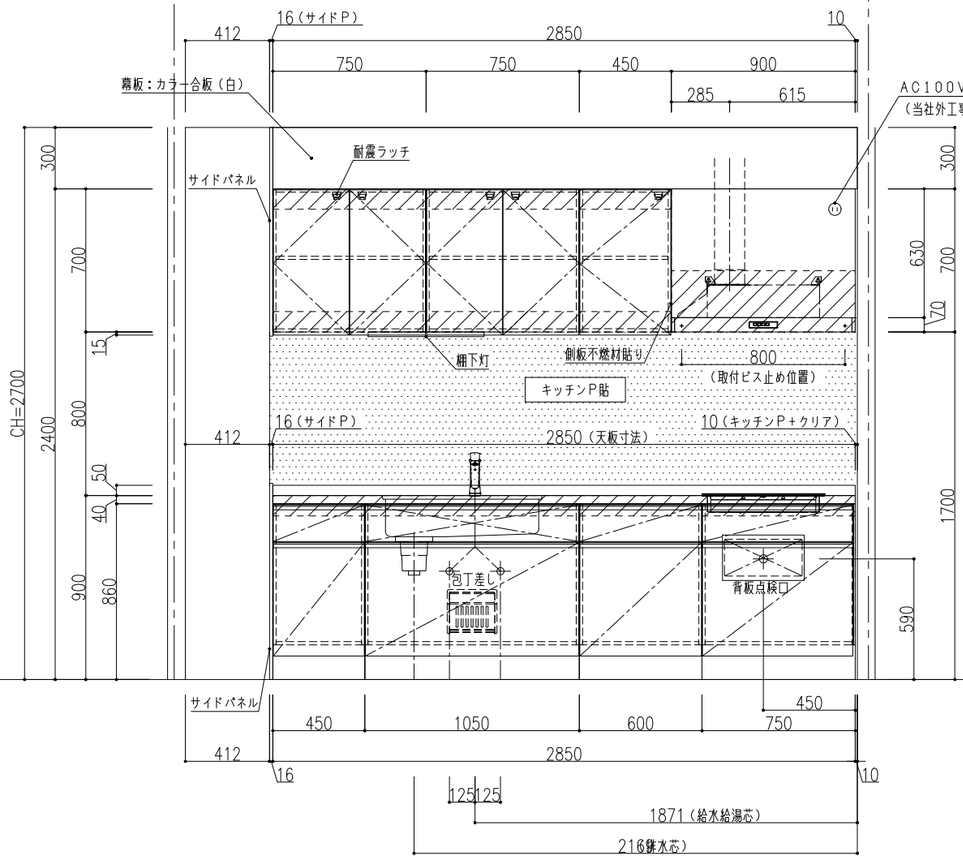

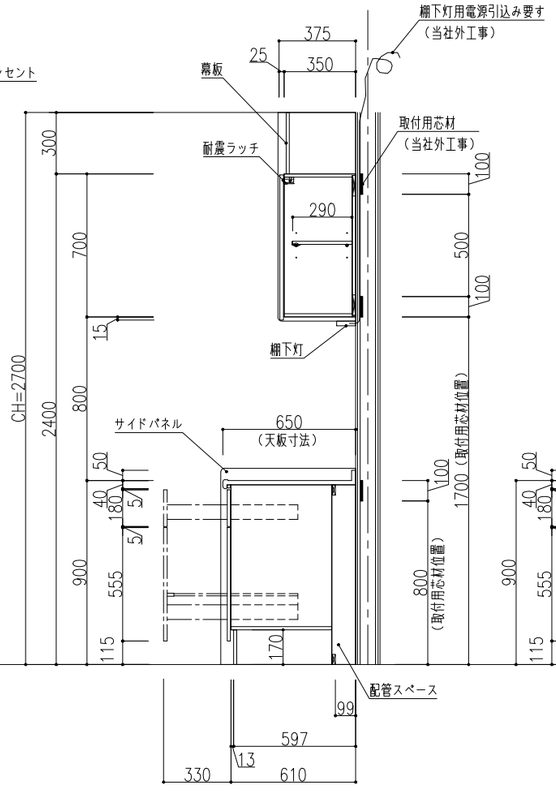


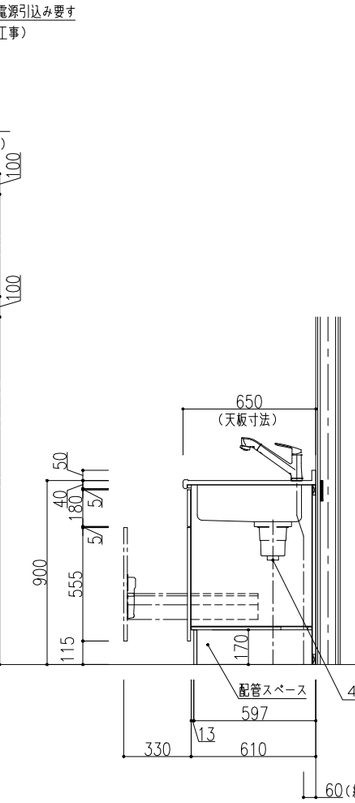

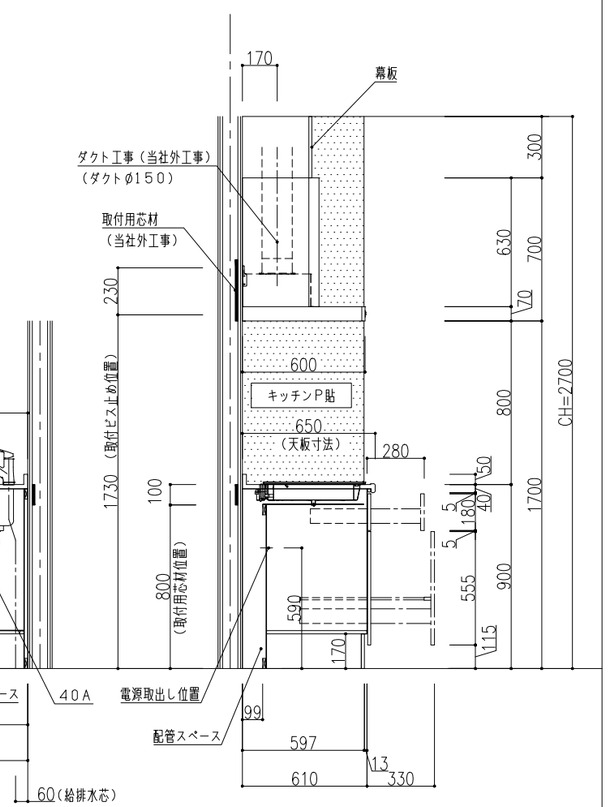


特記		変更	26.05.11　天板仕上、扉色追記（it） 26.05.19　排水トラップ変更・キッチンパネル色追記（it）	ナスラック株式会社	初回作図日 2025.12.05 最終変更日 2026.05.19	担当 瀬	作図 高	件名 西明石地域交流センター　icctto　建設工事 図面名 1階　キッチン　システムキッチン	縮尺 1/30（A3）	図面番号 003

<バックハンガー取付寸法>

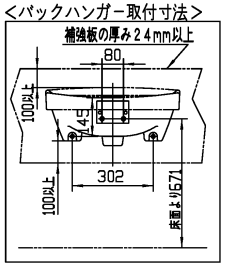



<自動水栓コンセント参考位置>

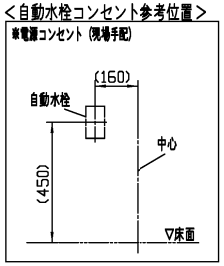


※1

器具明細		
品番	品名	数
L210CM	壁掛洗面器	1
TLE32SS3A	台付自動水栓	1
TLDP2105JA	壁排水金具	1
TS126AR	水石けん入れ	1
TL250D	バックハンガー	1
※1：塩ビ管および鋼管使用の場合（追加部材）		
TH500P32	排水配管用アダプター（塩ビ管用カバー付）	1
TH500-32R	排水配管用アダプター（鋼管用カバー付）	1

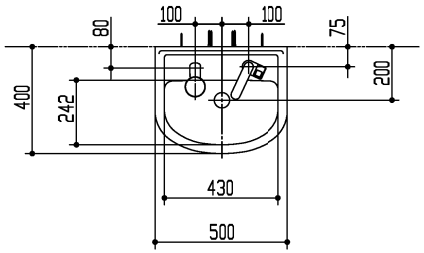

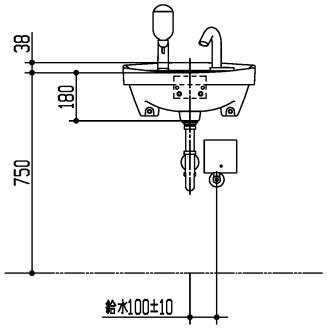

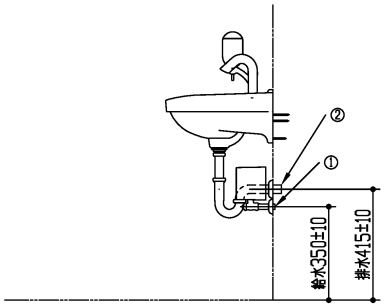

<製品側給排水および配管接続情報>

図	タイトル	給水
①	給水	R1／2

図	タイトル	排水
②	排水	管径φ32

【製品情報】

<自動水栓機能部>

：電源コードの長さ0．75m

：消費電力AC100V 作動時0．6W（最大5W）

：給水には、最低必要水圧0．05MPa（流動時）を確保してください。
（最高水圧0．75MPa 静止時）

【工事情報】

<自動水栓機能部>

：電源コンセントは、建築や器具との取り合いなどにより、位置や口数を変更する場合は、電源コードの届く範囲に設置してください。
給水管などの結露水や使用時の水はねがかからないよう配慮ください。
火災や感電の原因となります。

<バックハンガー>

：乾式工法の場合、取付強度を保つため、下地に12mm以上（耐水合板または硬質石膏ボードなど）、補強板に24mm以上のJAS規格合板相当をお使いください。下地に鋼材を用いて補強を行う場合はリップ溝形鋼：JIS G 3350（C形チャンネル）3．2mm以上をお使いください。

：詳細は、設計施工資料集をご参照ください。Web版／設計施工資料集はCOM-ET（https://www.com-et.com/）のカタログタブより閲覧できます。

【手配情報】

<壁排水金具>

：配管別に必要部材（排水配管アダプター）を別途手配してください。
TH500P32：40塩ビ管（VP/VU） 乾式工法に限ります。
TH500-32R：32A鋼管（R1 1/4）
30鉛管 排水配管用アダプターは必要ありません。

<バックハンガー>

：取付面の建築構造により、樹脂プラグ「HH04060（φ8、10個1組）」を準備していますので、必要に応じて別途手配してください。

※：商品仕様・施工および建築条件などの詳細は、商品図面、施工説明書、刊行物などを確認してください。
※：商品（図面）は、諸般の事情により、予告なく改良、仕様変更などを行う場合があります。

TOTO		単位 mm	現場番号
製図 進谷	検図 関	日付 24-11-12	尺度 1:20	見積番号
備考			図番 7620241101467

地域共生スペース　1台