



(仮称)文化財収蔵庫の設置工事 計画地
明石市魚住町西岡字鴨台2119番23の一部

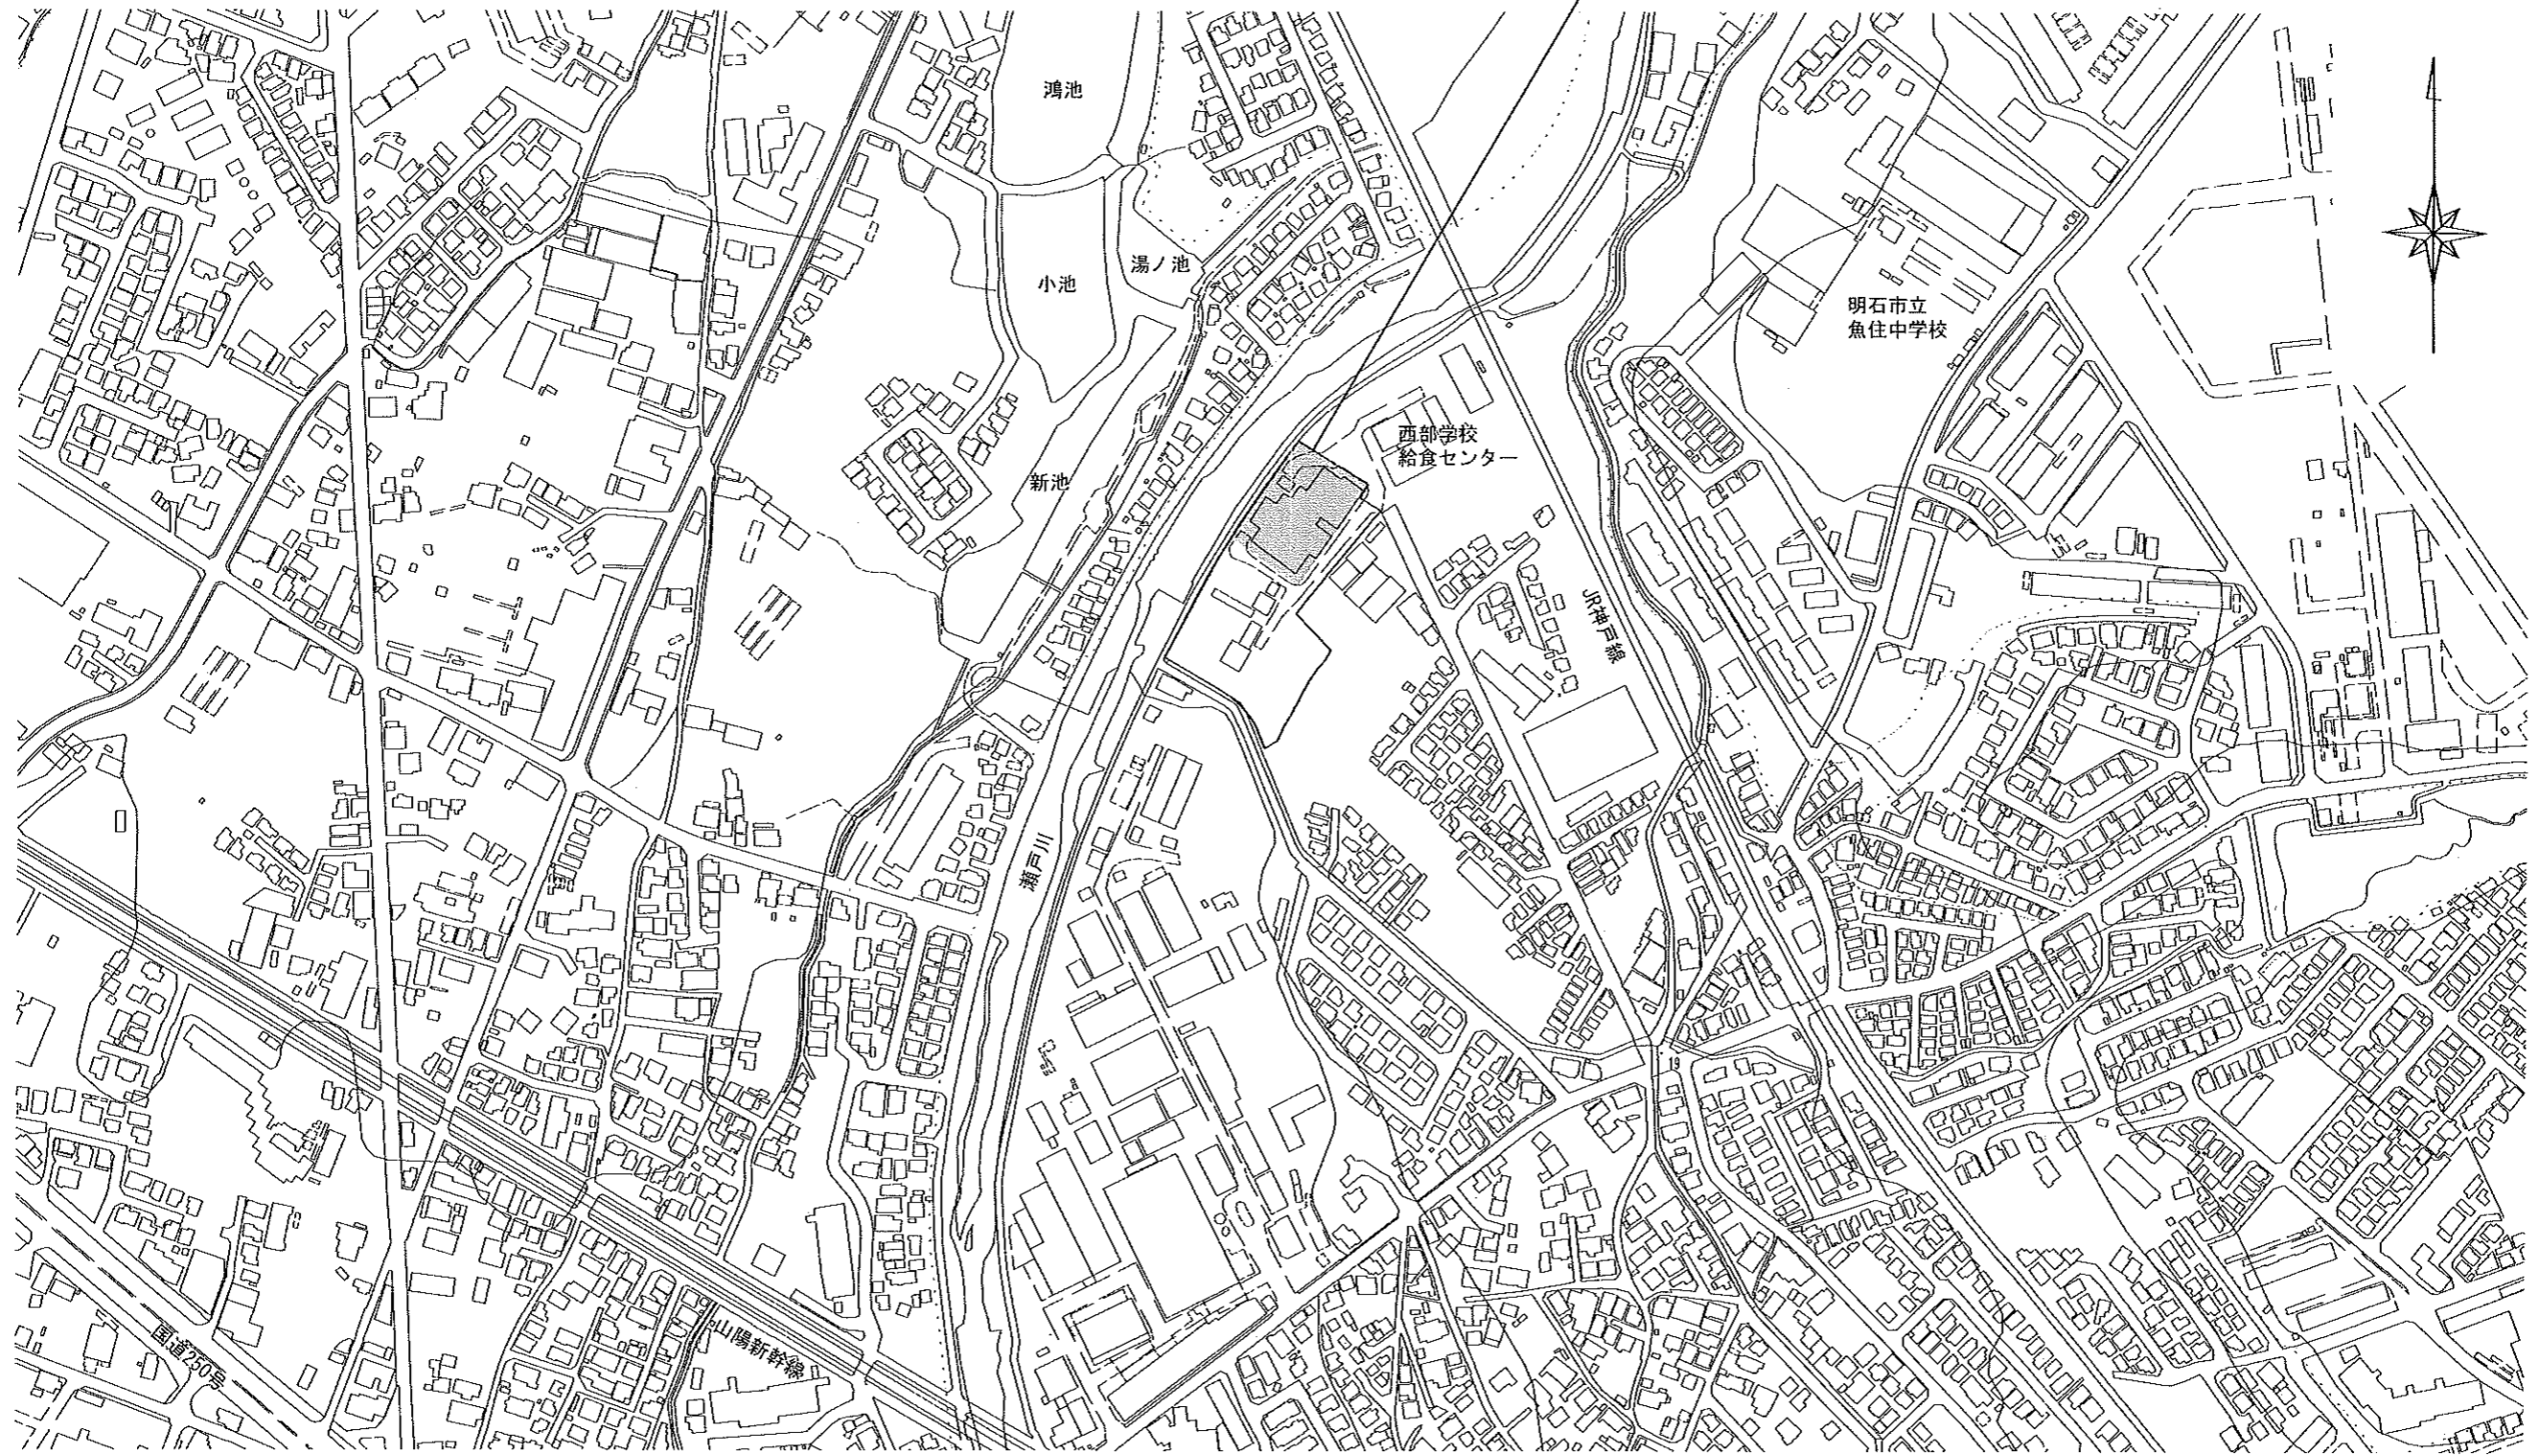

特記事項	課長 _____ 係長 _____ 担当 _____	製作年月日	名称 (仮称)文化財収蔵庫の設置工事	内
	 明石市都市局住宅・建築室営繕課	R2年7月	図面名称 附近見取図	縮尺 1/2,500 全葉