


# 大久保コミュニティ・センター

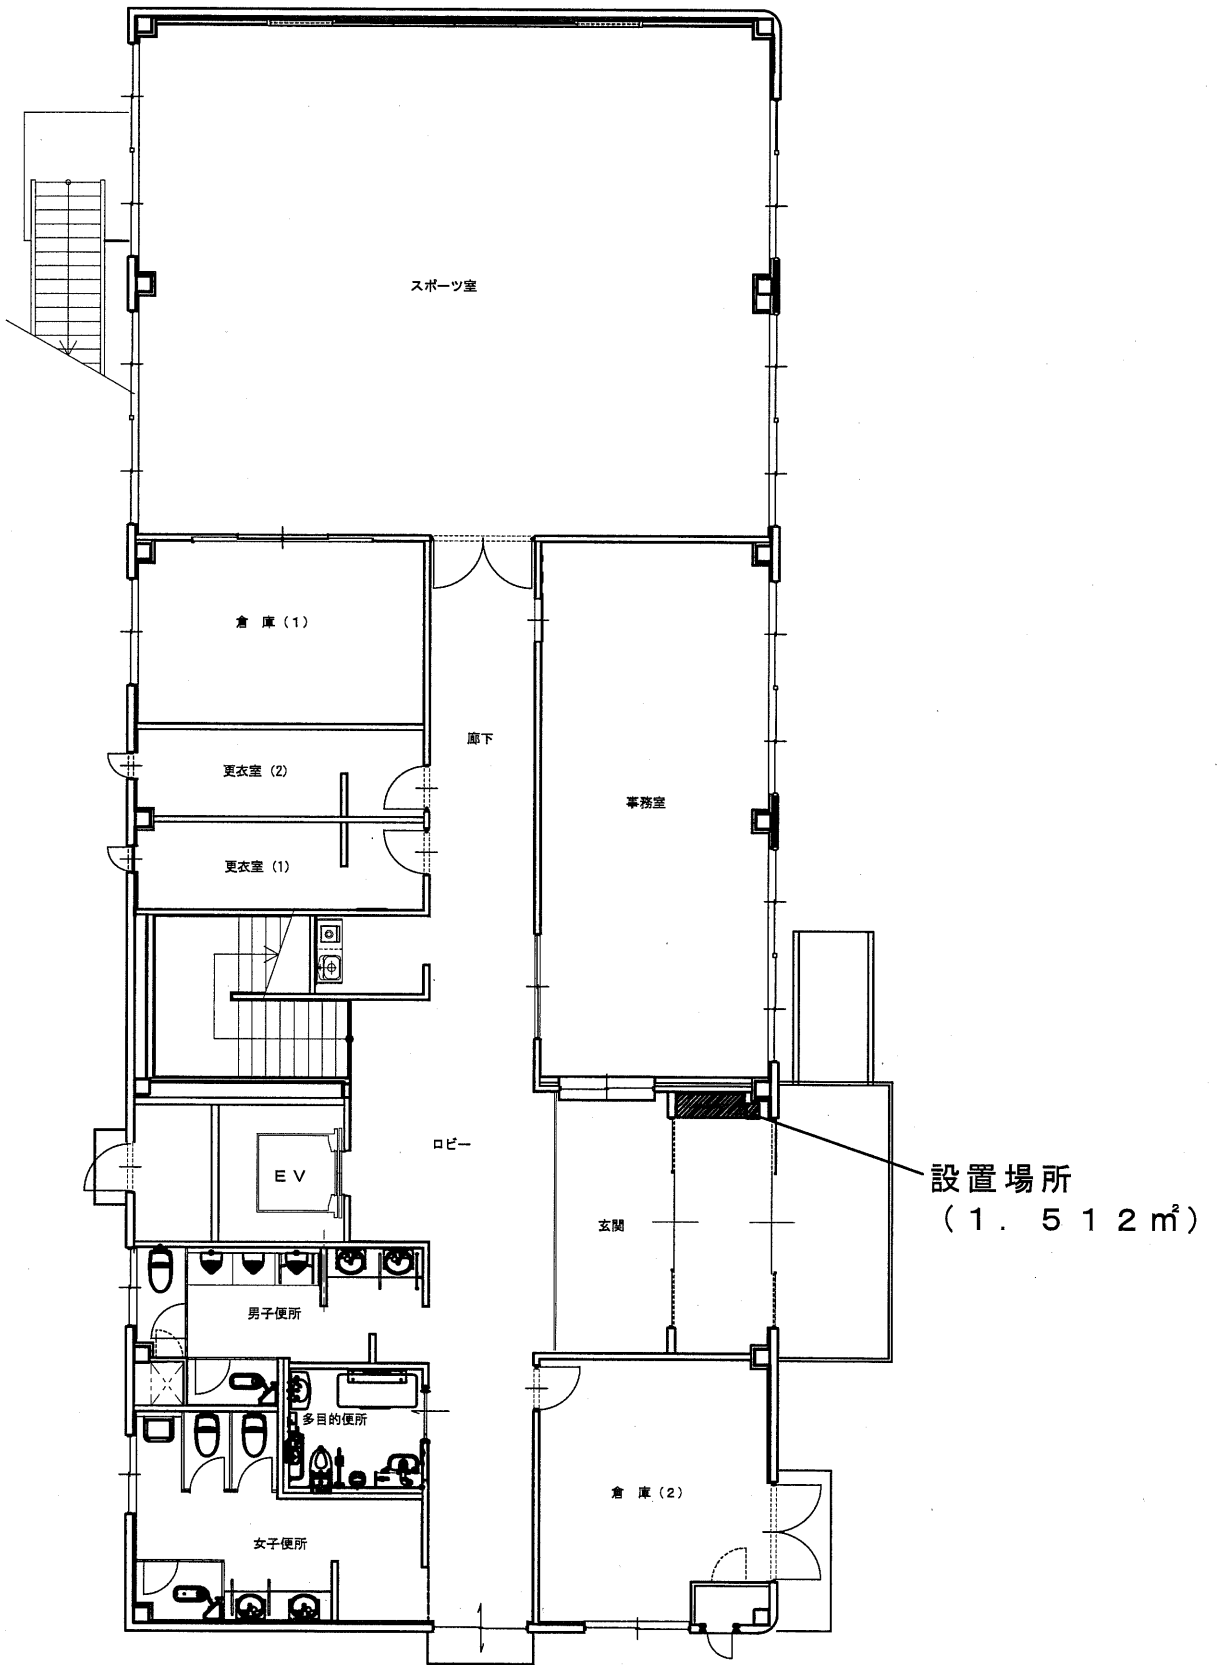

1階平面図