


西部文化会館

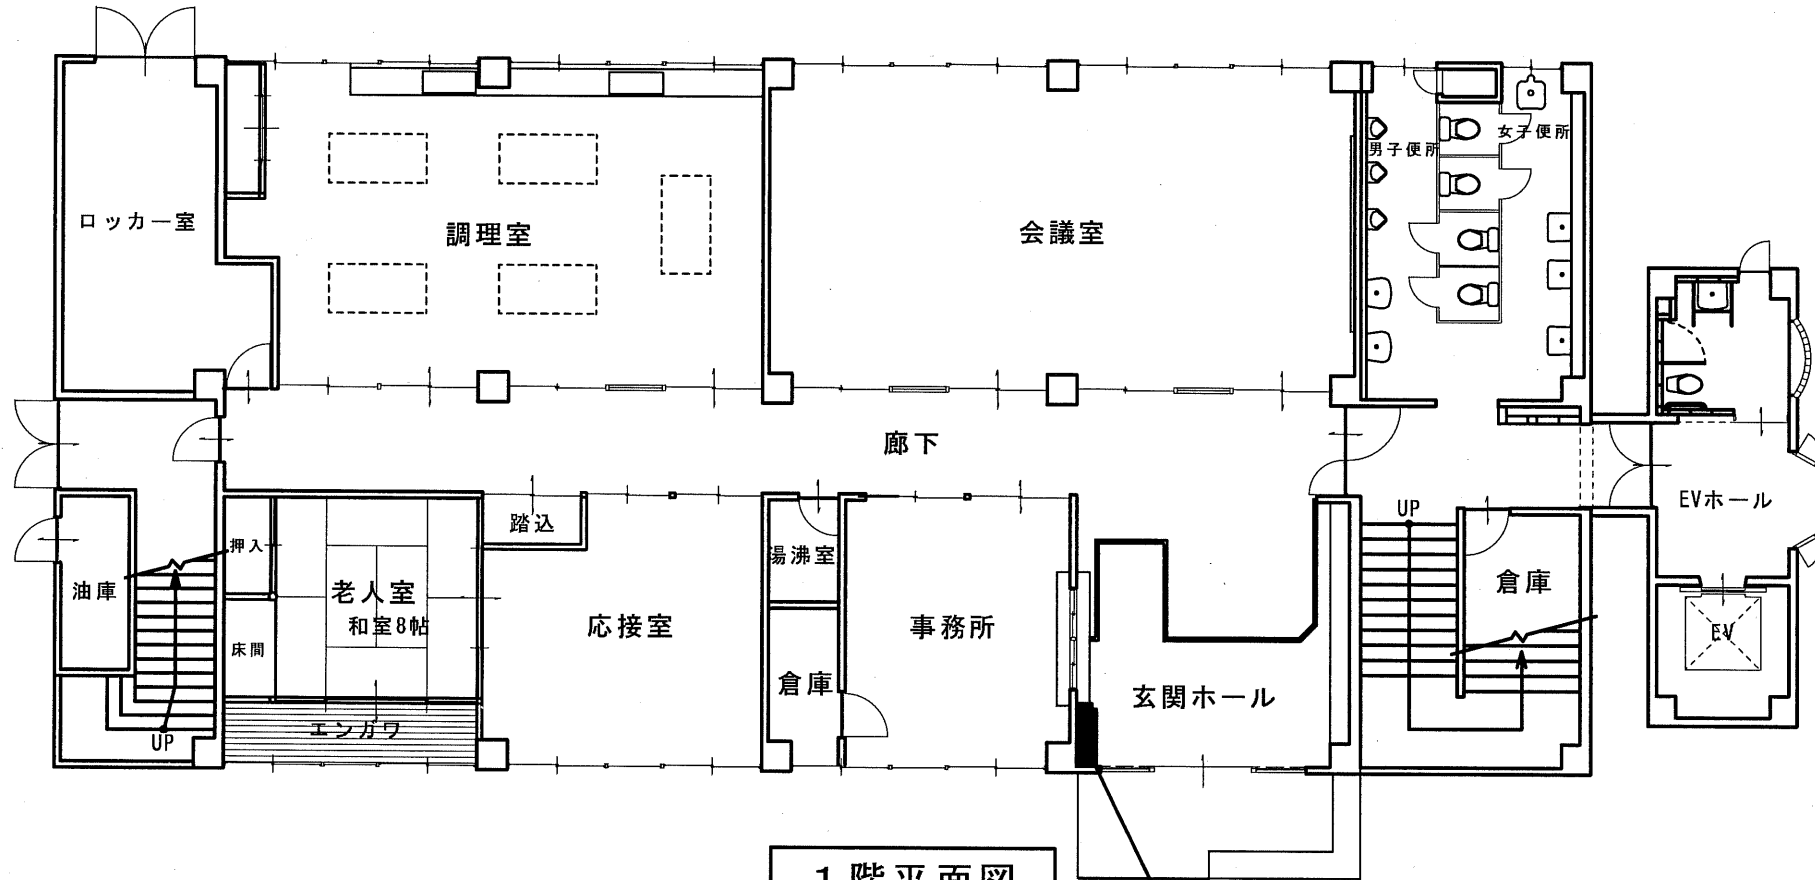

1階平面図

設置場所 (0.91㎡)