


調理室
 天井PB管(3階-2階)
 壁をU91Lで覆工E.P.造

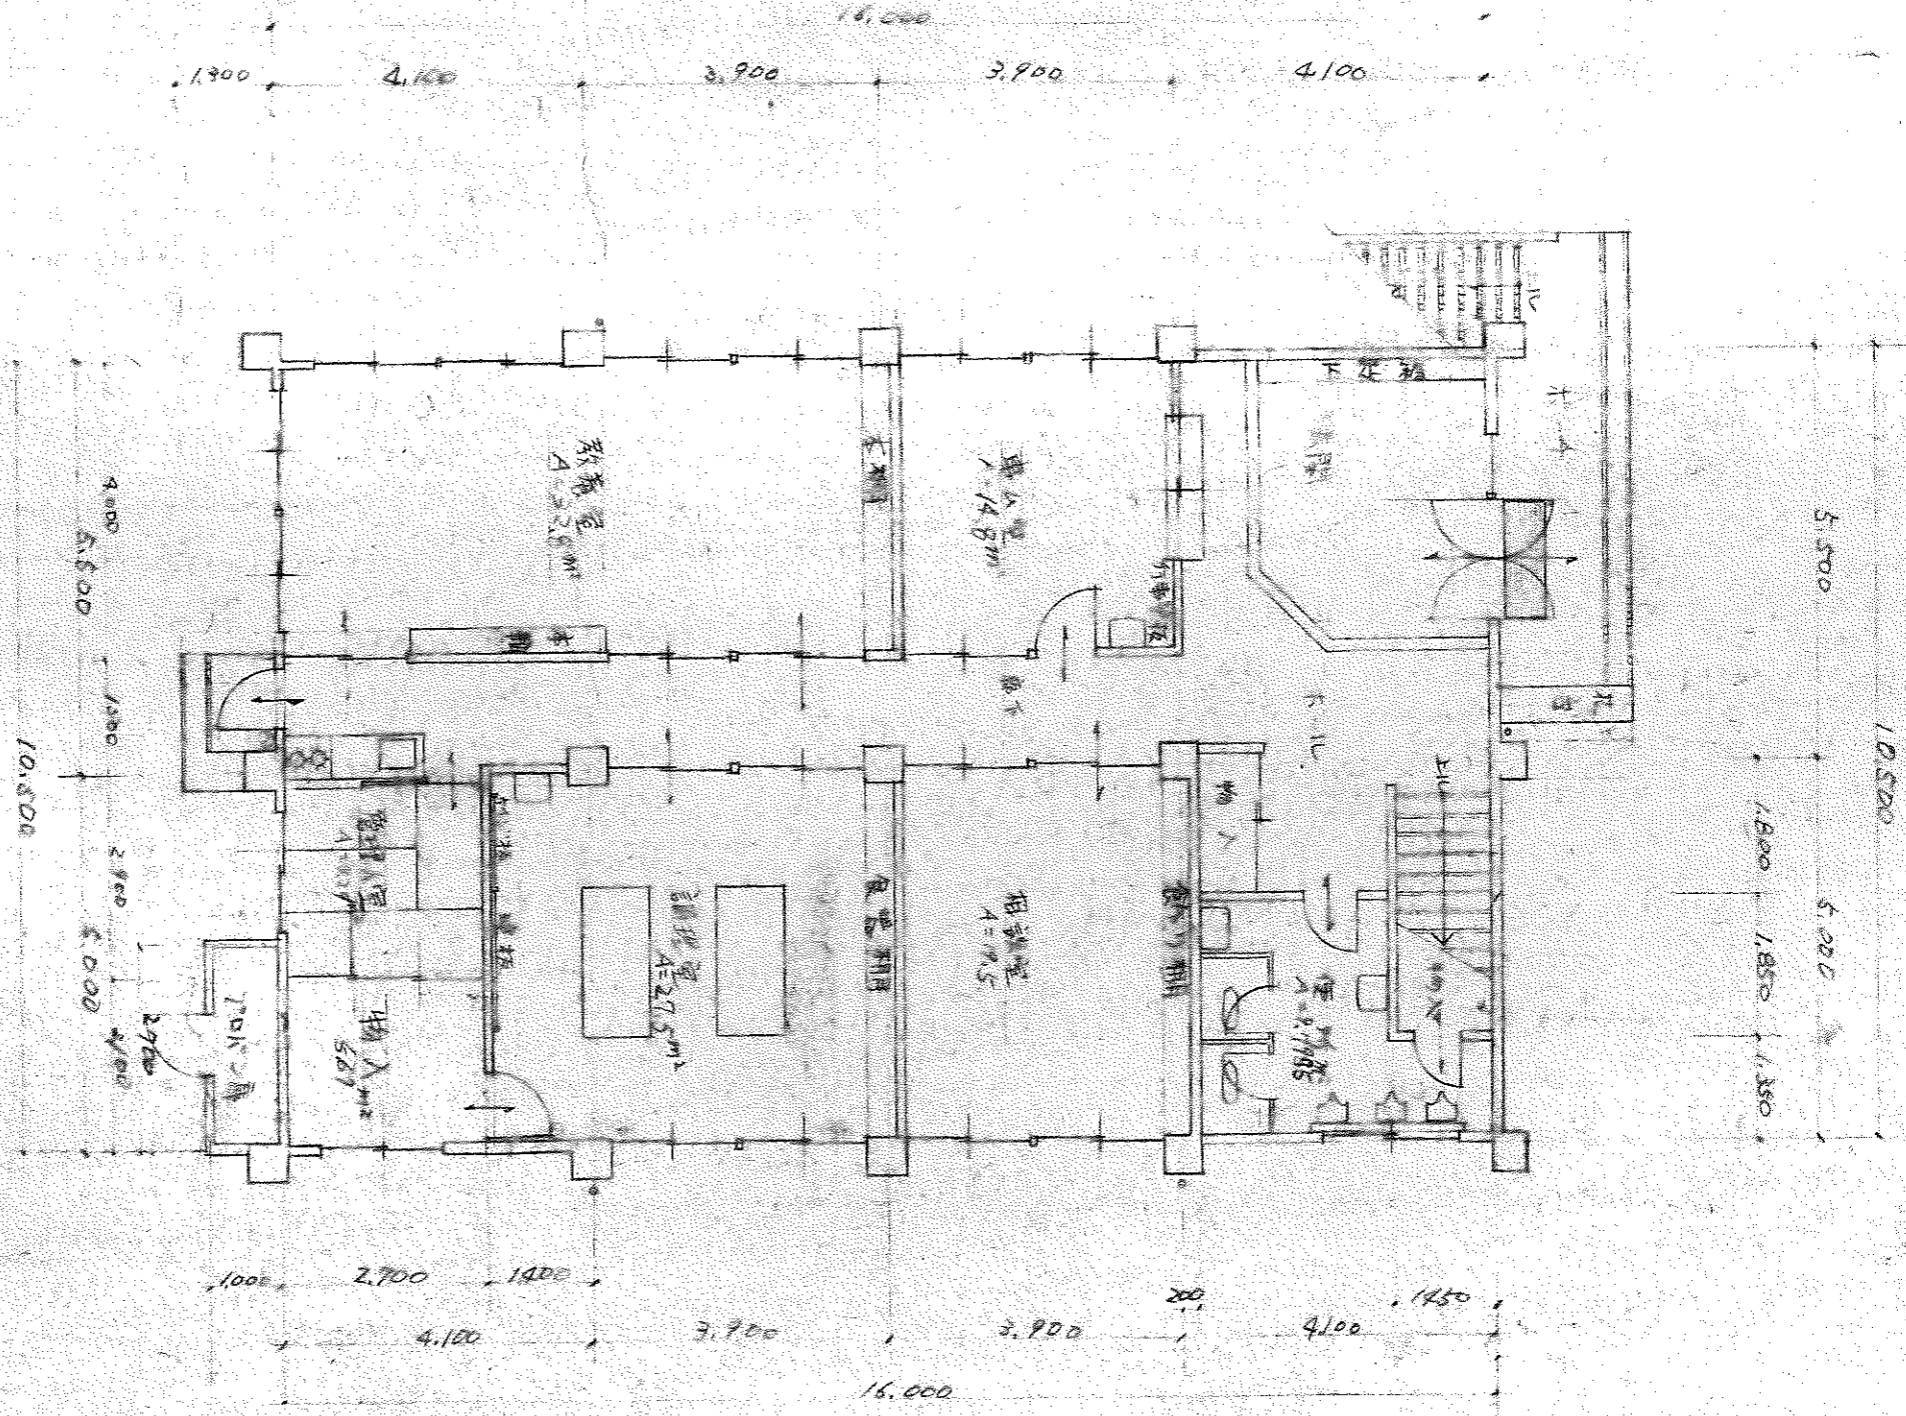

1階平面図 1/100