

位置図



現況図











太枠線……移設・撤去なし

撤去するもの(赤字)

- ・入口ゲート(レール含む)
- ・カーブミラー2基(基礎含む)
- ・フェンス
- ・館銘板
- ・看板(基礎含む)
(施設名看板は再設置)
- ・グレーチング
- ・中木2本
- ・低木生垣
- ・ガードポール4本

カーブミラー1面
角450×600
2箇所設置

フェンス
520mm

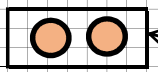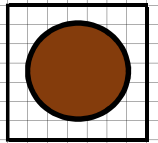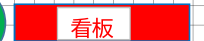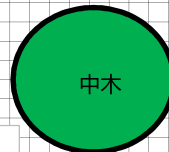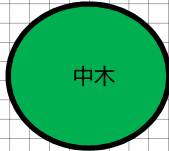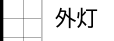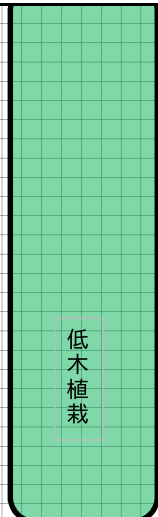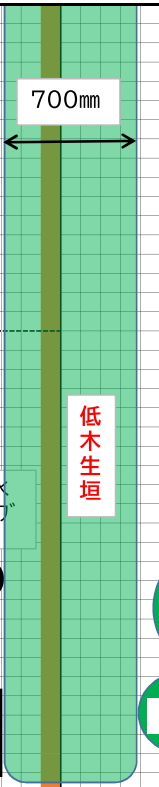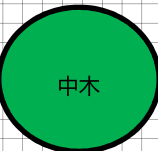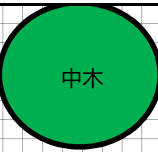

引込ポール
双葉作業所用
電気メーター

入口ゲート
右側3,530mm
左側 600mm

1,310mm

280mm

690mm

480mm

1,050mm

止水バルブ

水道メーター

低木生垣

低木植栽

引込電柱
Φ300

電柱

下水マンホール
900×900

水路

グレーチング普通目

側溝

ガードポール

1,240mm

グレーチング
3,000mm

ガードポール


側溝
3,660mm

駐車禁止標識

道路幅員6,800mm

フェンス
3,450mm


水路

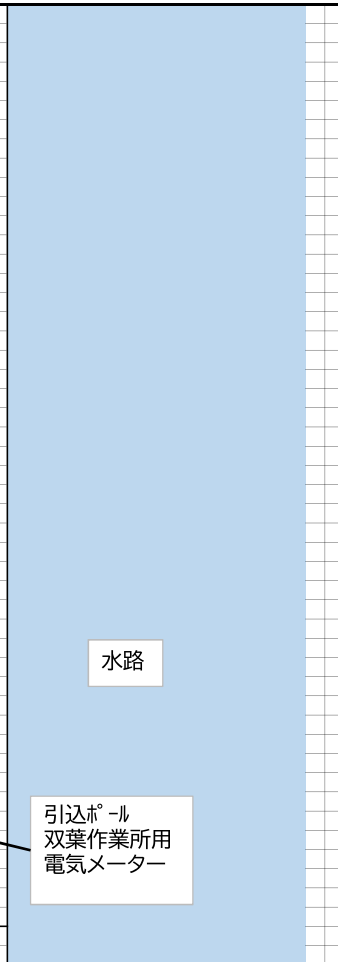


計画図

太枠線……移設・撤去なし

……土間復旧範囲

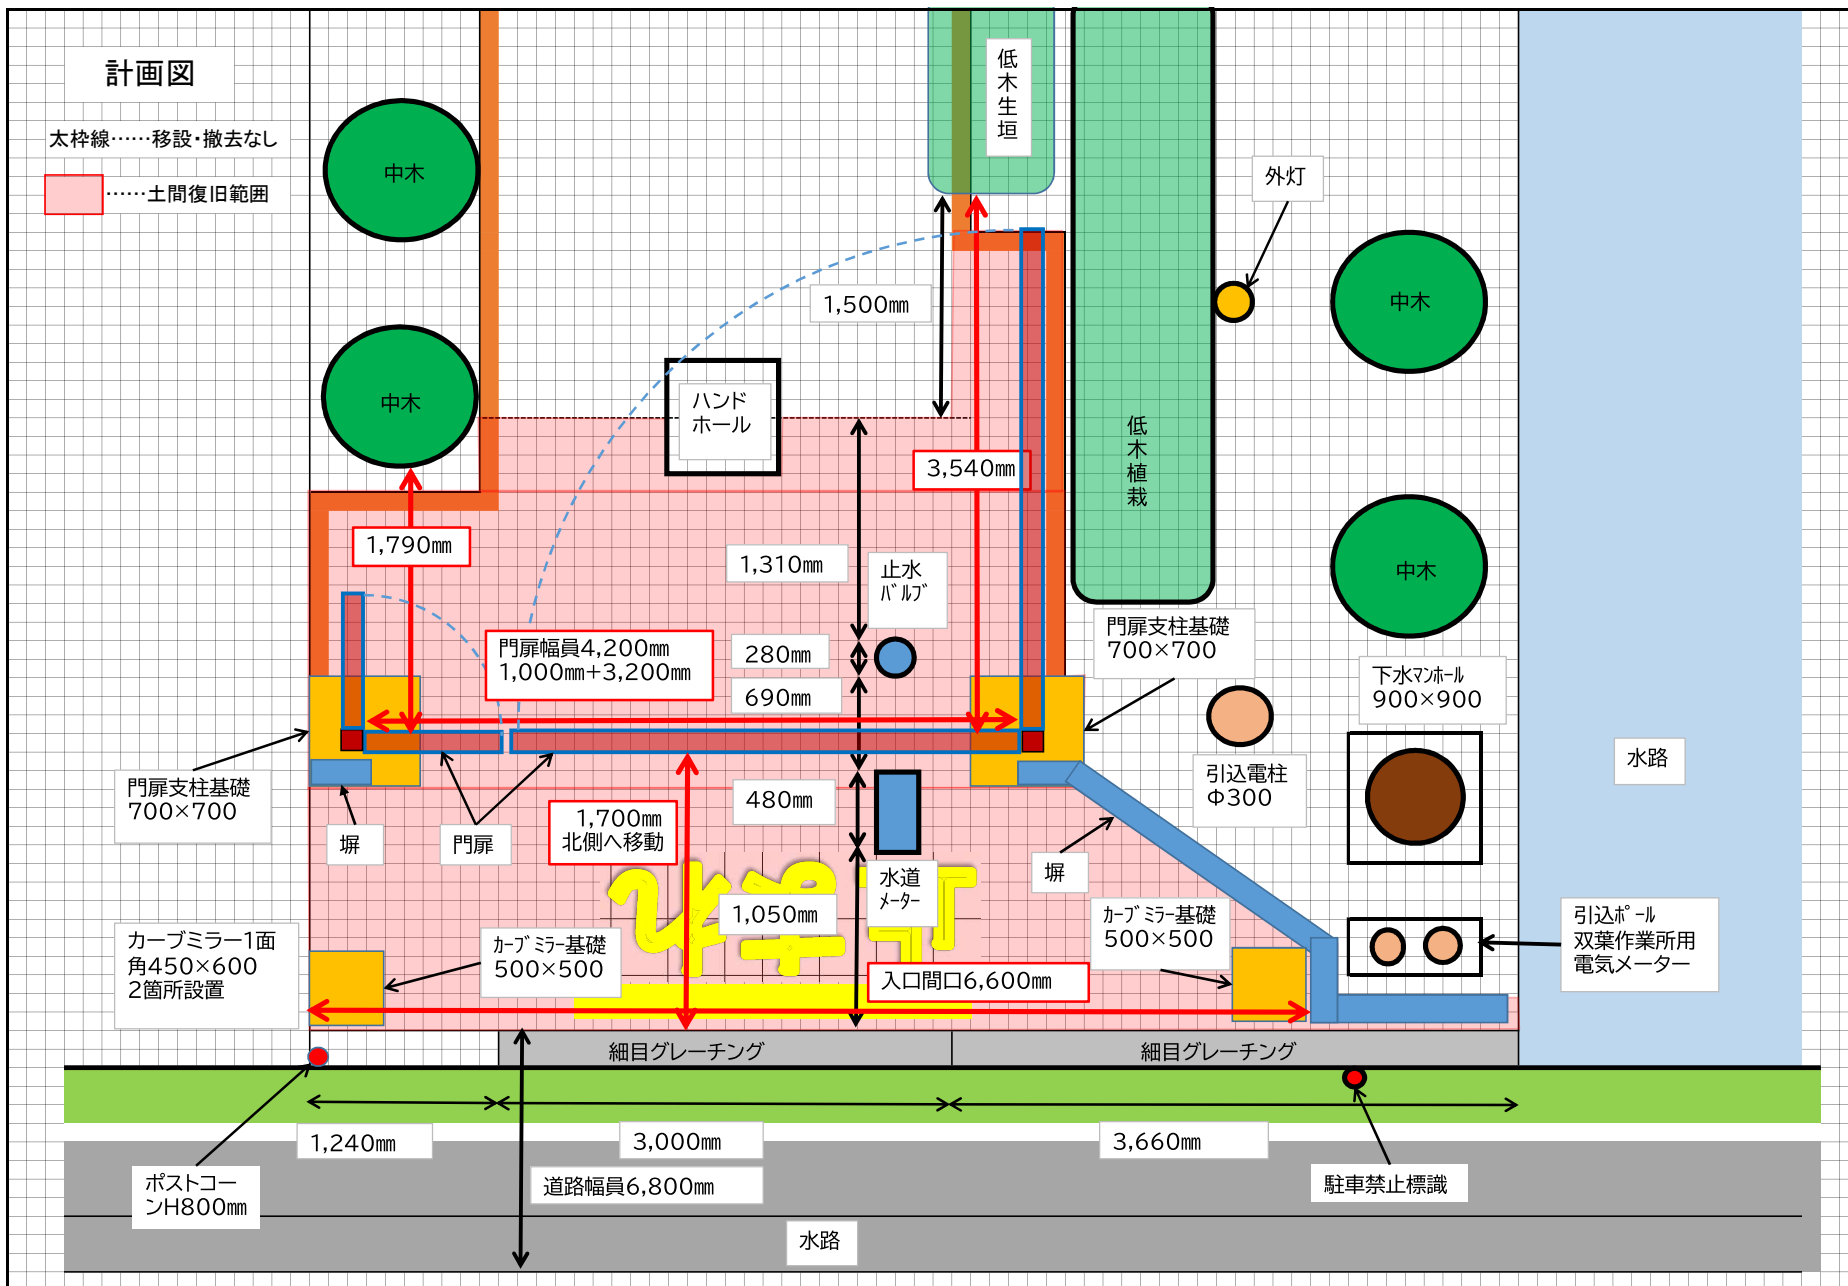

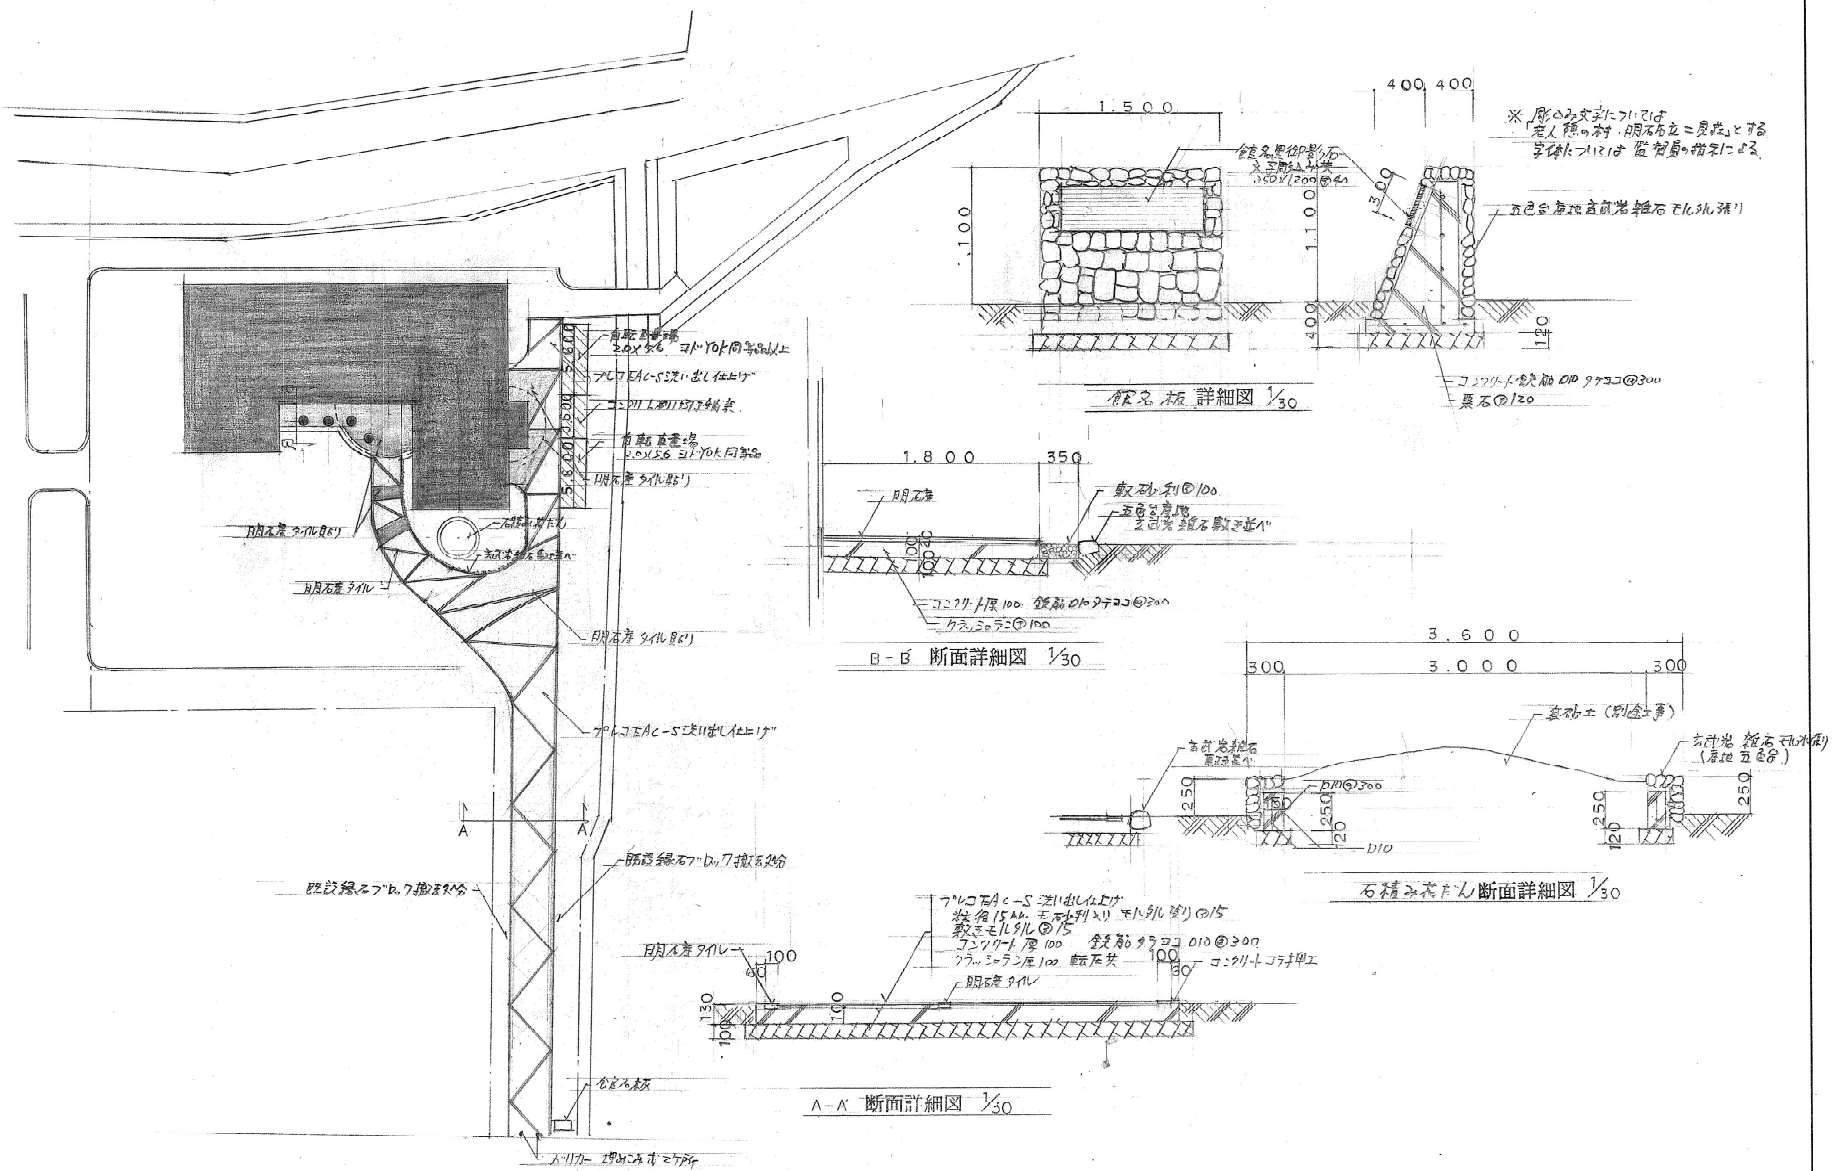

製作年月日 6)年φ月日	工事名称 明石市立西部老人福祉センター。同施設作業所新築工事	内 11
	図面名称 屋 外 図	縮尺 1/30.300 全業