

位置図



市立二見西小学校

市立二見中学校

明石市立ふれあいの里二見
明石市二見町西二見605-1

現況図



太枠線……移設・撤去なし

撤去するもの(赤字)

- ・門扉(レール含む)
- ・カーブミラー2基(基礎含む)
- ・フェンス
- ・館銘板
- ・看板(基礎含む)
(施設名看板は再設置)
- ・グレーチング
- ・中木2本
- ・低木生垣
- ・ガードポール4本

カーブミラー1面
角450×600
2箇所設置

フェンス
520mm

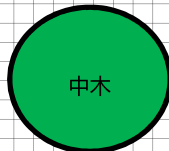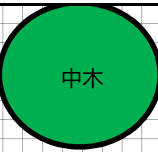

1,310mm




280mm

690mm

480mm

1,050mm

門扉
右側3,530mm
左側 600mm


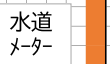


700mm

低木生垣

低木植栽


外灯

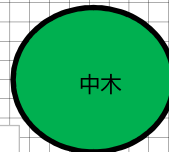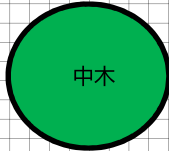



引込電柱
Φ300




下水マンホール
900×900

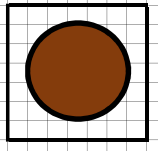

看板

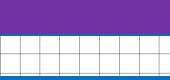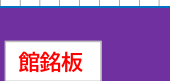

引込ポール
双葉作業所用
電気メーター

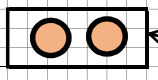

水路

グレーチング普通目

側溝

1,240mm

ガードポール

3,000mm

ガードポール

3,660mm

フェンス
3,450mm

駐車禁止標識


道路幅員6,800mm


水路

計画図

太枠線……移設・撤去なし

……土間復旧範囲

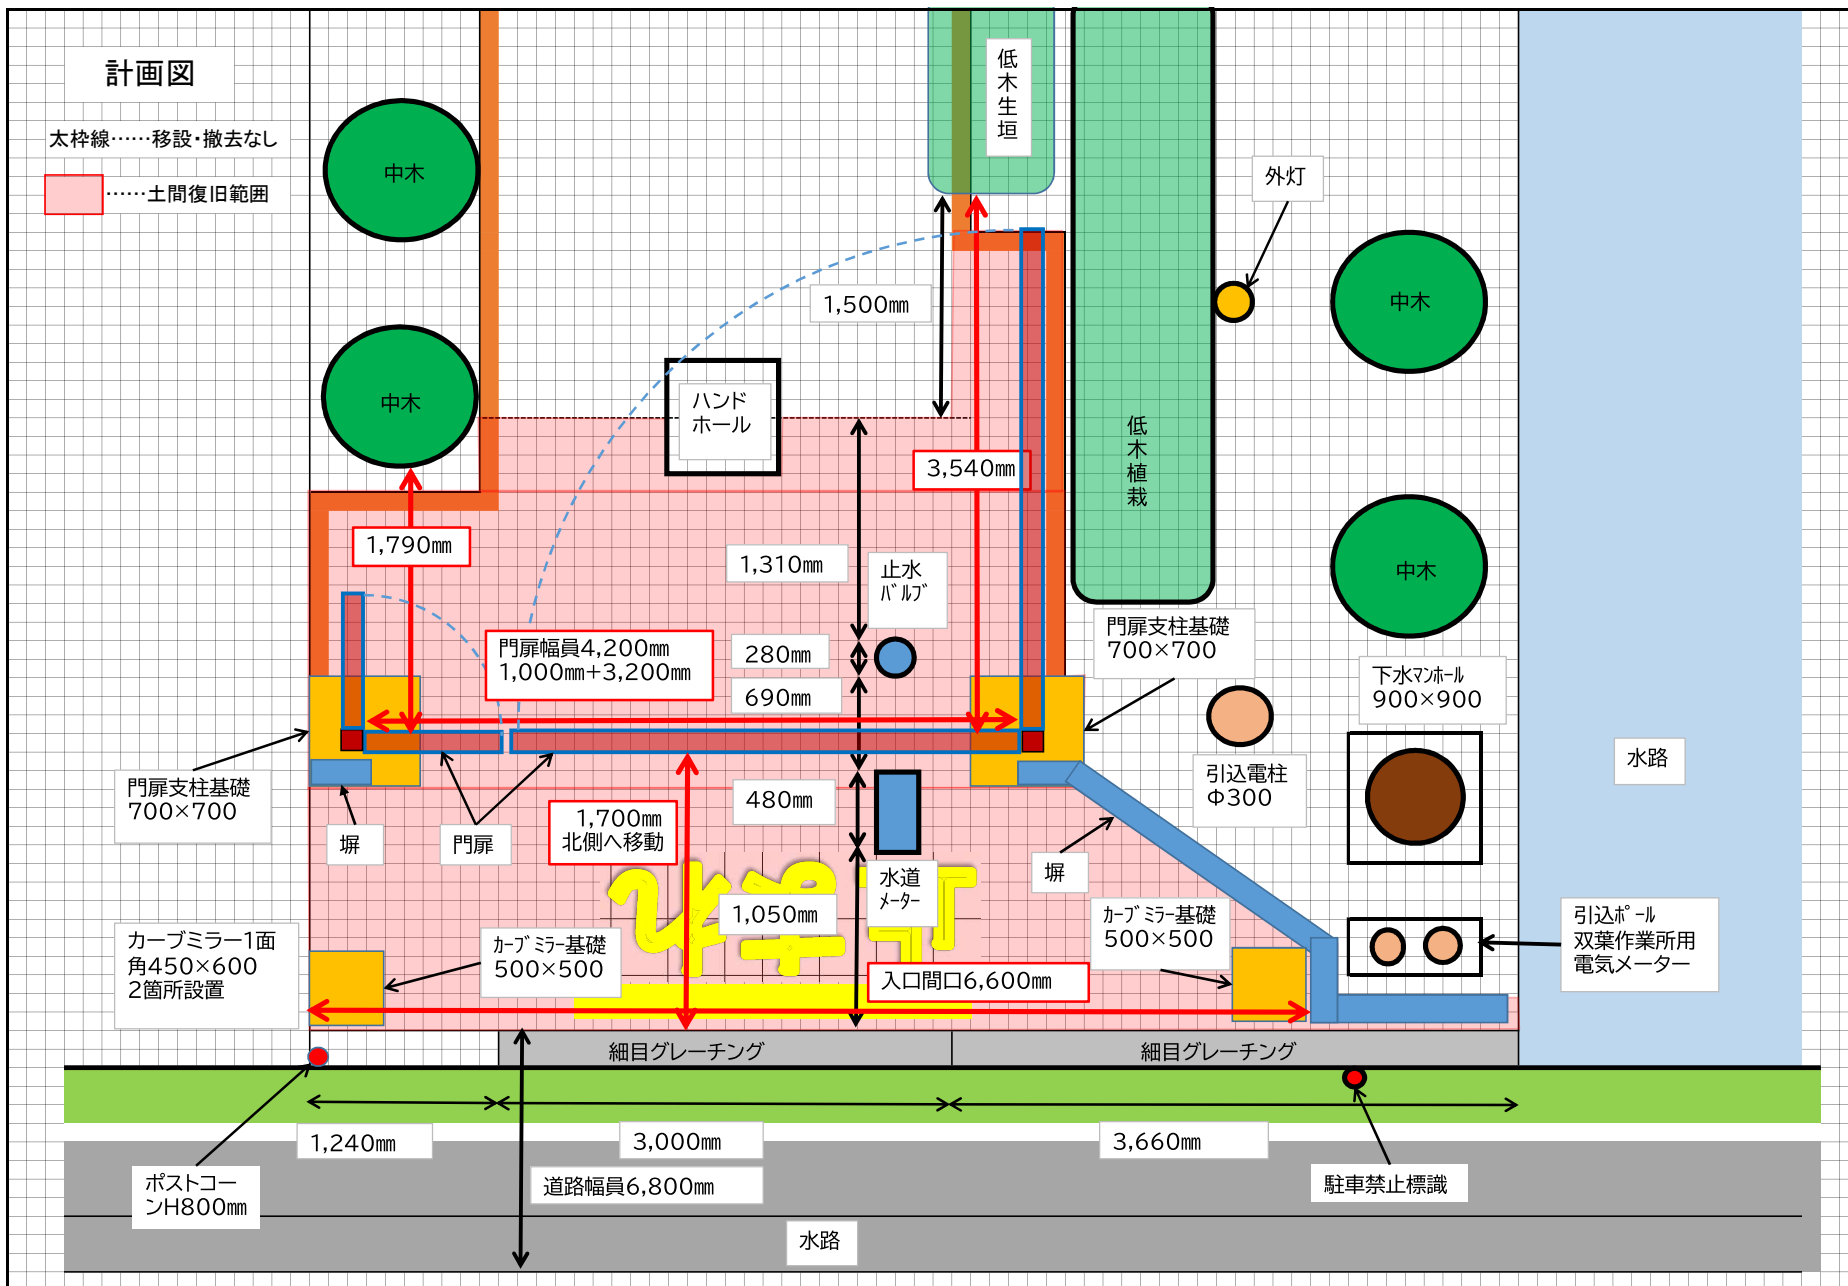

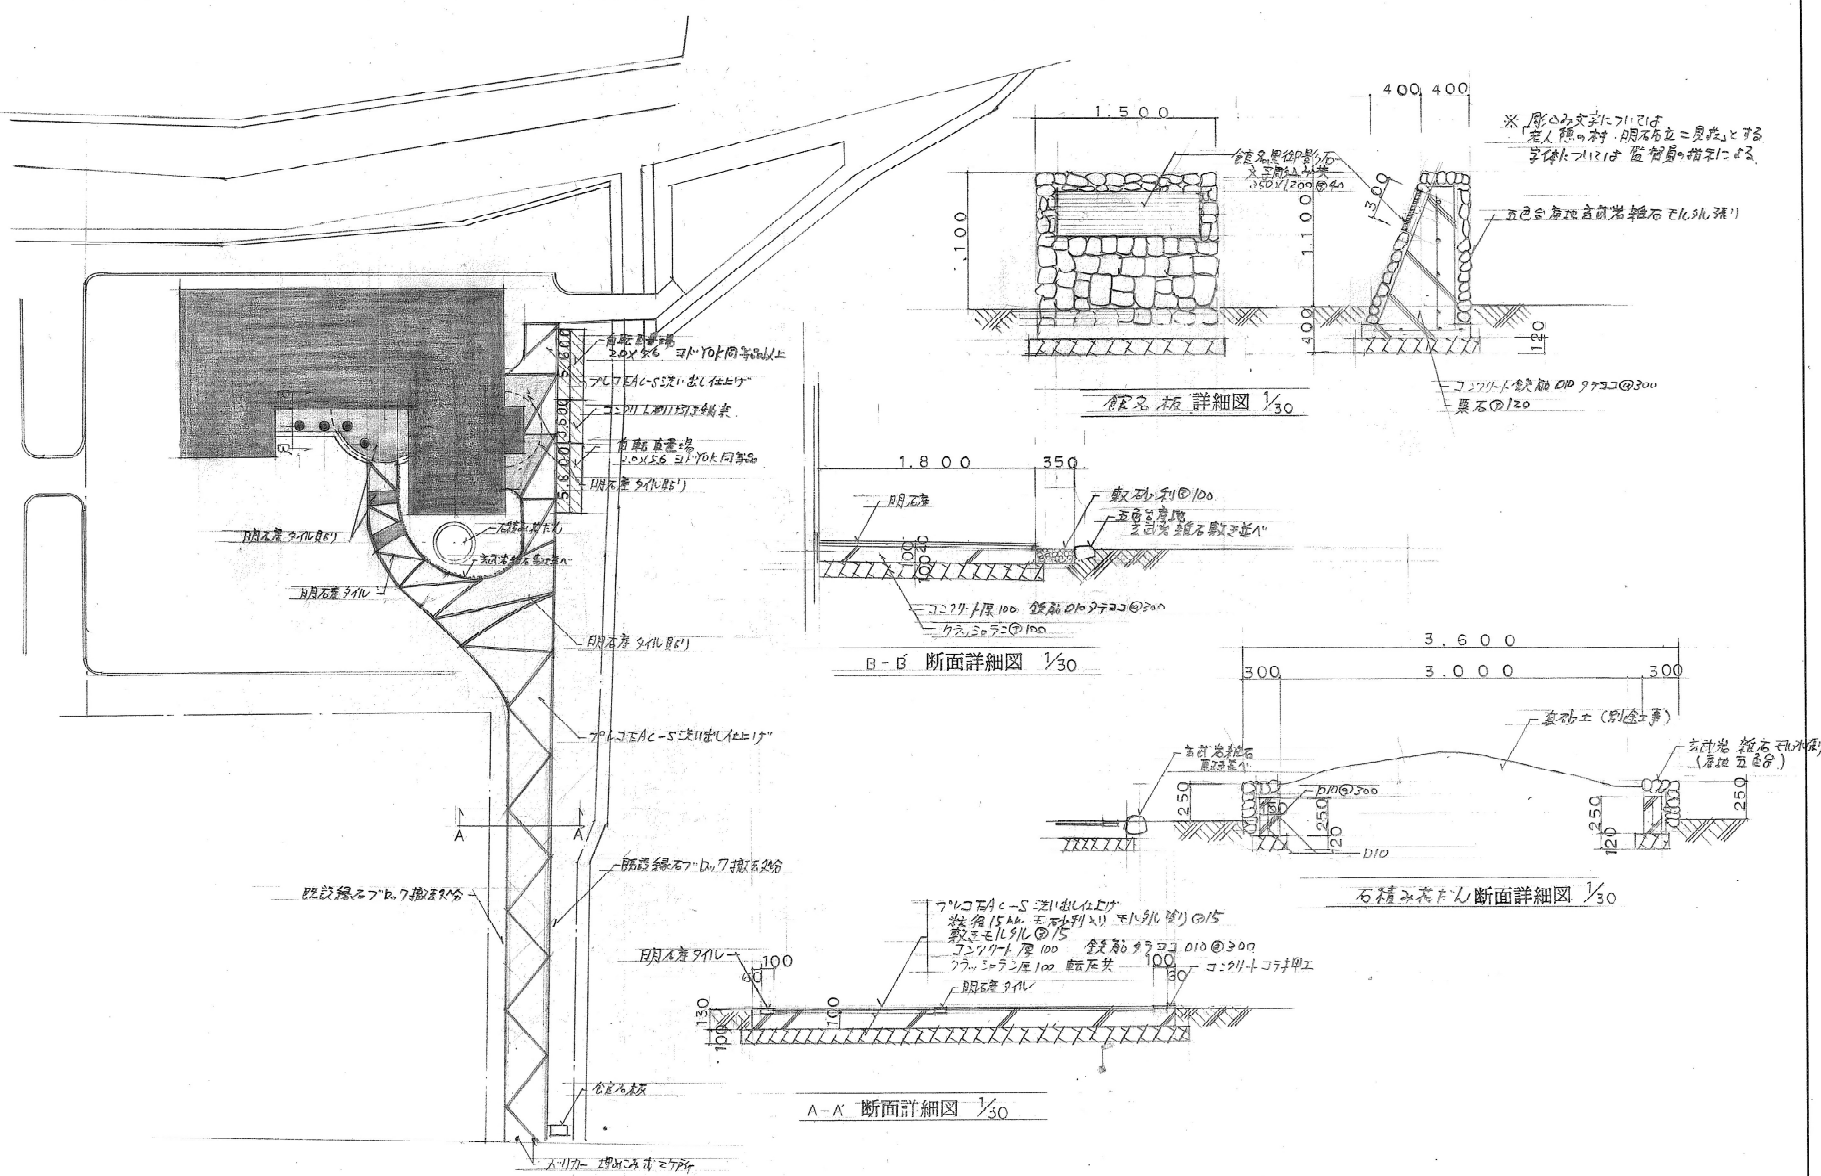

製作年月日 6)年〇月 日	工事名称 明石市立西部老人福祉センター。同施設作業所新築工事	内 11
	図面名称 屋 外 図	縮尺 1/30.300 全業