


大久保浄化センター 一般平面図

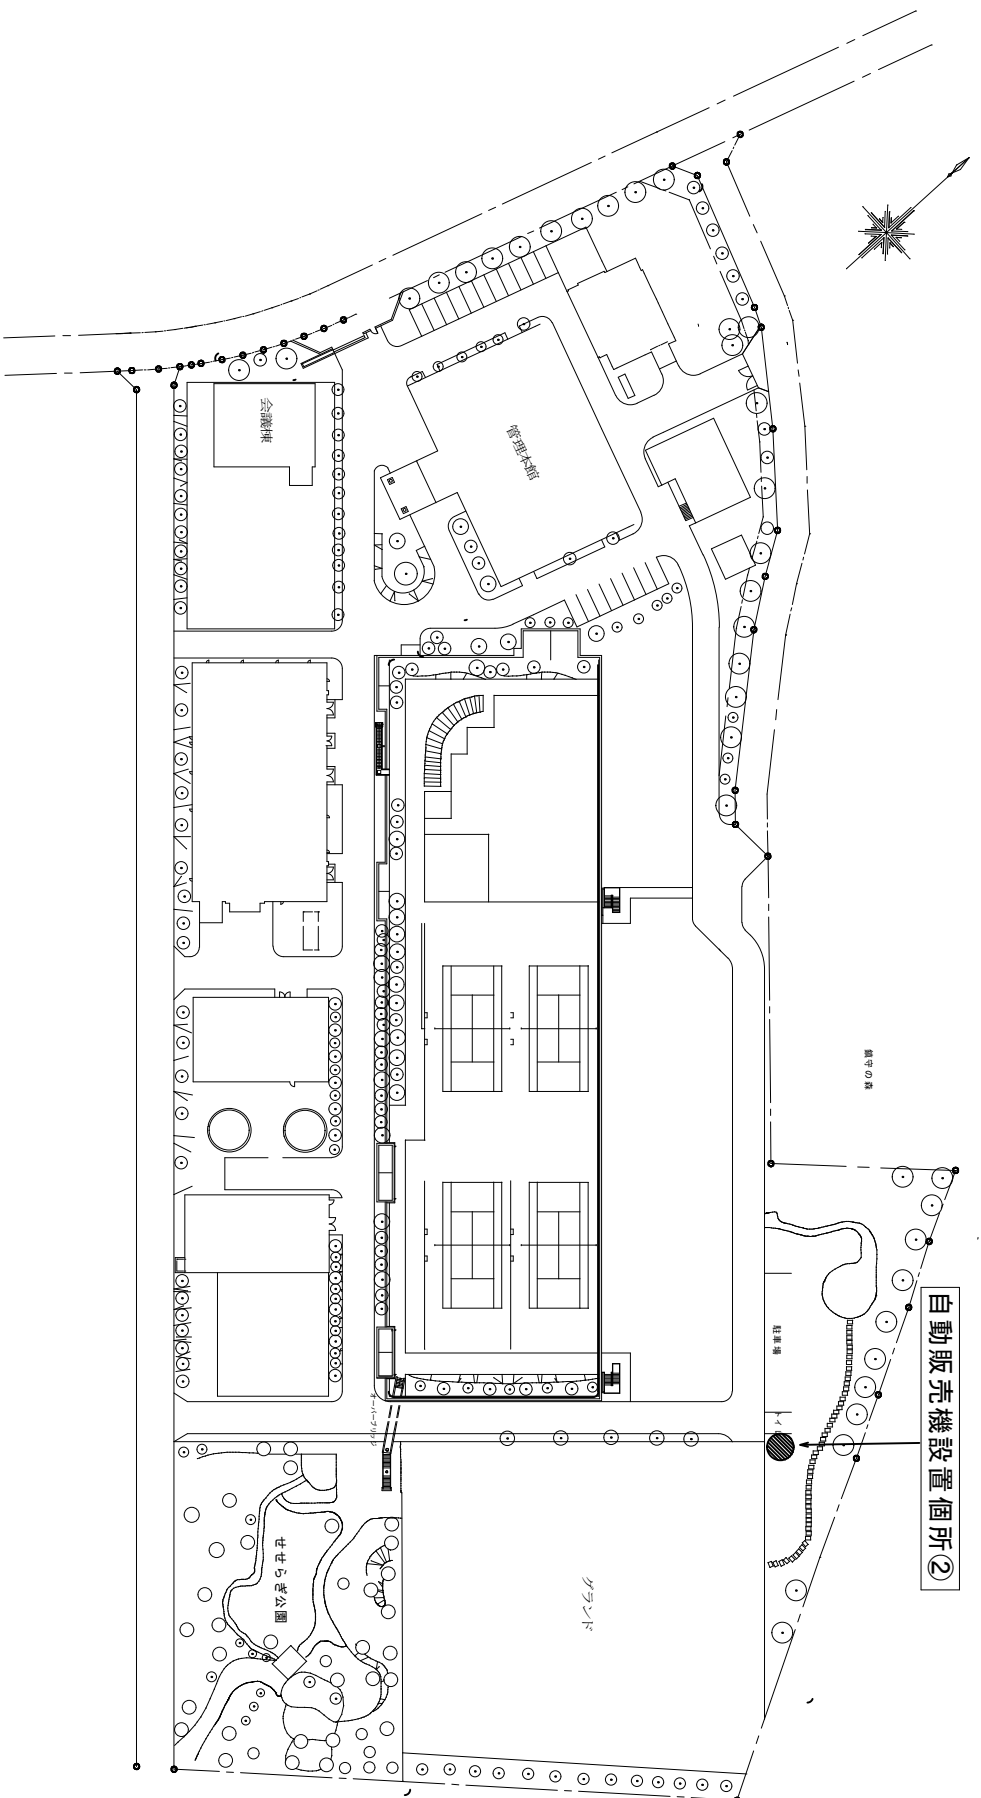

図面名称		所在地
一般平面図		大久保浄化センター
図面番号	種別	
	図種	
備考	工事	