




	行先	電線サイズ
A 3φ	プール動力	CV22sq -3C GP (54)
	北、中校舎 (M-1) 消火ポンプ	CV60sq -3C GP (70)
	北棟 (管理諸室エアコン)	CV100sq -3C GP (70)
	南校舎、揚水ポンプ (MP)	CVT38sq GP (54)
A 1φ	中校舎1-4階 (L-1)	CV60sq -3C GP (70)
	北校舎1-4階 (L-1)	CV100sq -3C GP (70)
	プール電源	CV8sq -2C GP (54)
	キュービクル、中庭ポンプ室	CV14sq-2C GP (54)
	南校舎1-4階 (L-1)	CV60sq -3C GP (54)
B 3φ	北、中校舎 (M-1) 消火ポンプ	CV60sq -3C GP (54)
C 3φ	北棟 (管理諸室エアコン)	CV100sq -3C FEP (80)
	キュービクル、中庭ポンプ室	CVT38sq FEP (65)
	キュービクル、中庭ポンプ室	CV14sq -2C FEP (30)
D 1φ	北校舎1-4階 (L-1)	CV100sq -3C (54)
	中校舎1-4階 (L-1)	CV60sq -3C (54)
E 1φ	中校舎1-4階 (L-1)	60sq *3 (51)
F 1φ	中校舎1-4階 (L-1)	CV60sq -3C メッセン吊り

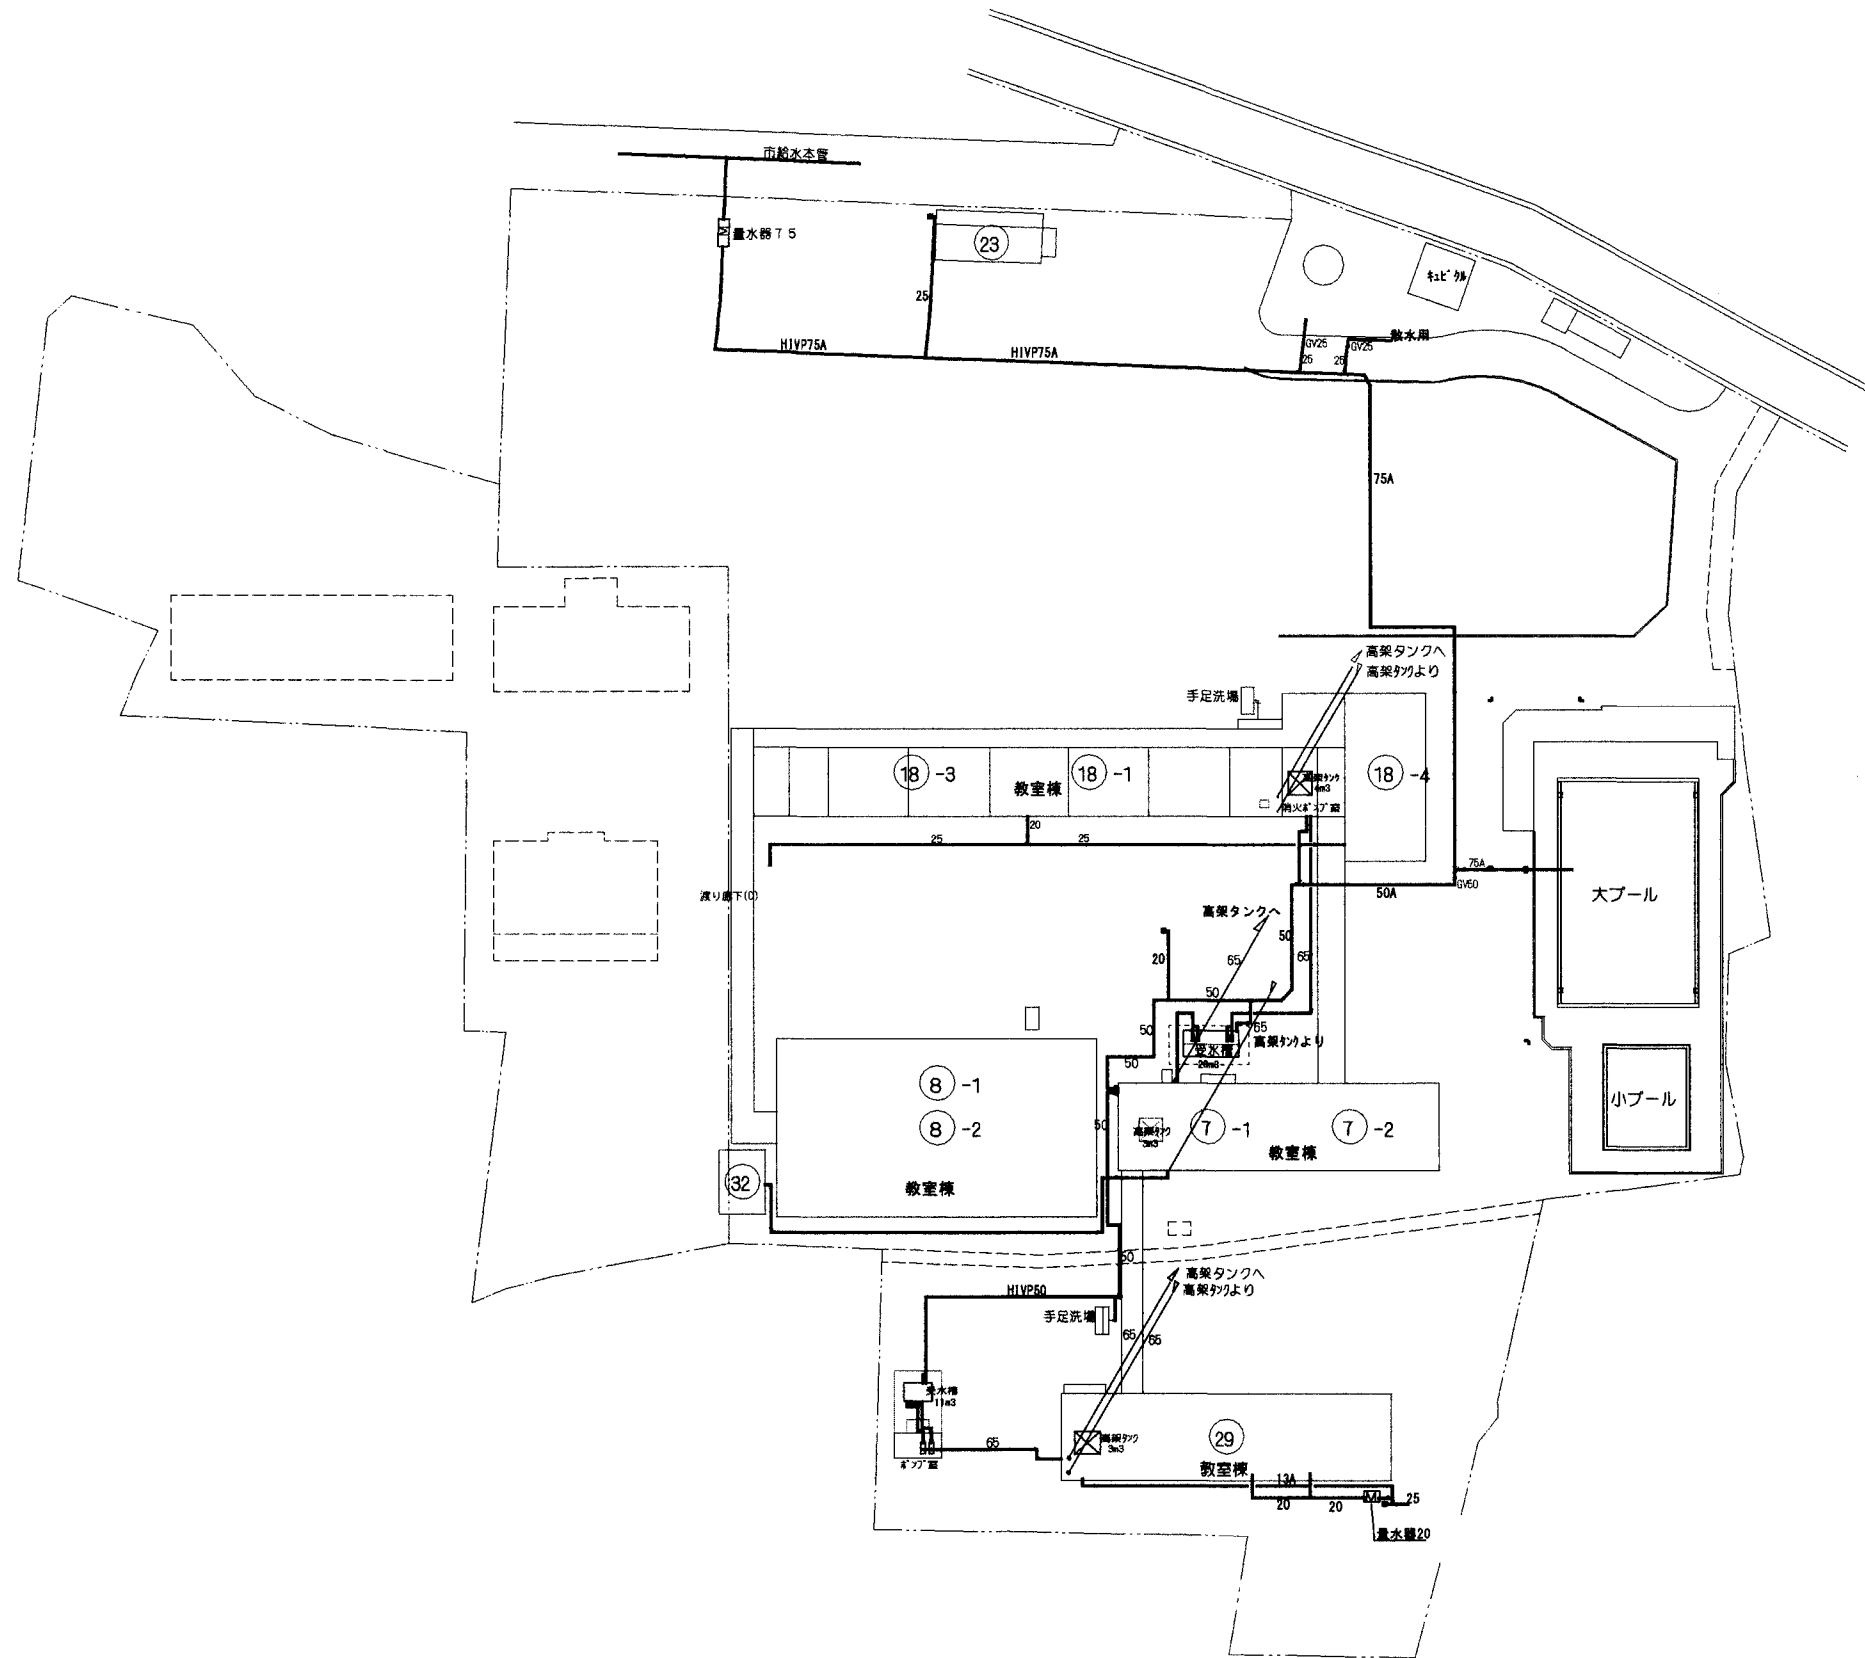

配置図 (給水) 1/600

特記事項	課長	副課長	係長	係	製作年月日	工事名称	内	
	 明石市教育委員会学校管理課				H26年2月	明石市立藤江小学校建築設備定期点検業務	M-2	
						図面名称	縮尺	全業
						(現況図) 給水設備平面図	1/600	**

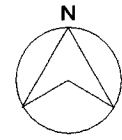