



△ 当厨房設計図書は、厨房室の床下及び仕上材は、不燃材料と見なしております。

REVISED MATTER (S)			CHK	DESIGN	PROJECT NAME	DATE
No.	REVISION	DATE	NAME	DATE	TITLE	SCALE
1	1	/	CHK		29 明治学院学校 給食室 現況図	1/50
2	1	/	DRAWN			
3	1	/			給食室 現況図	
4	1	/				
					No.	

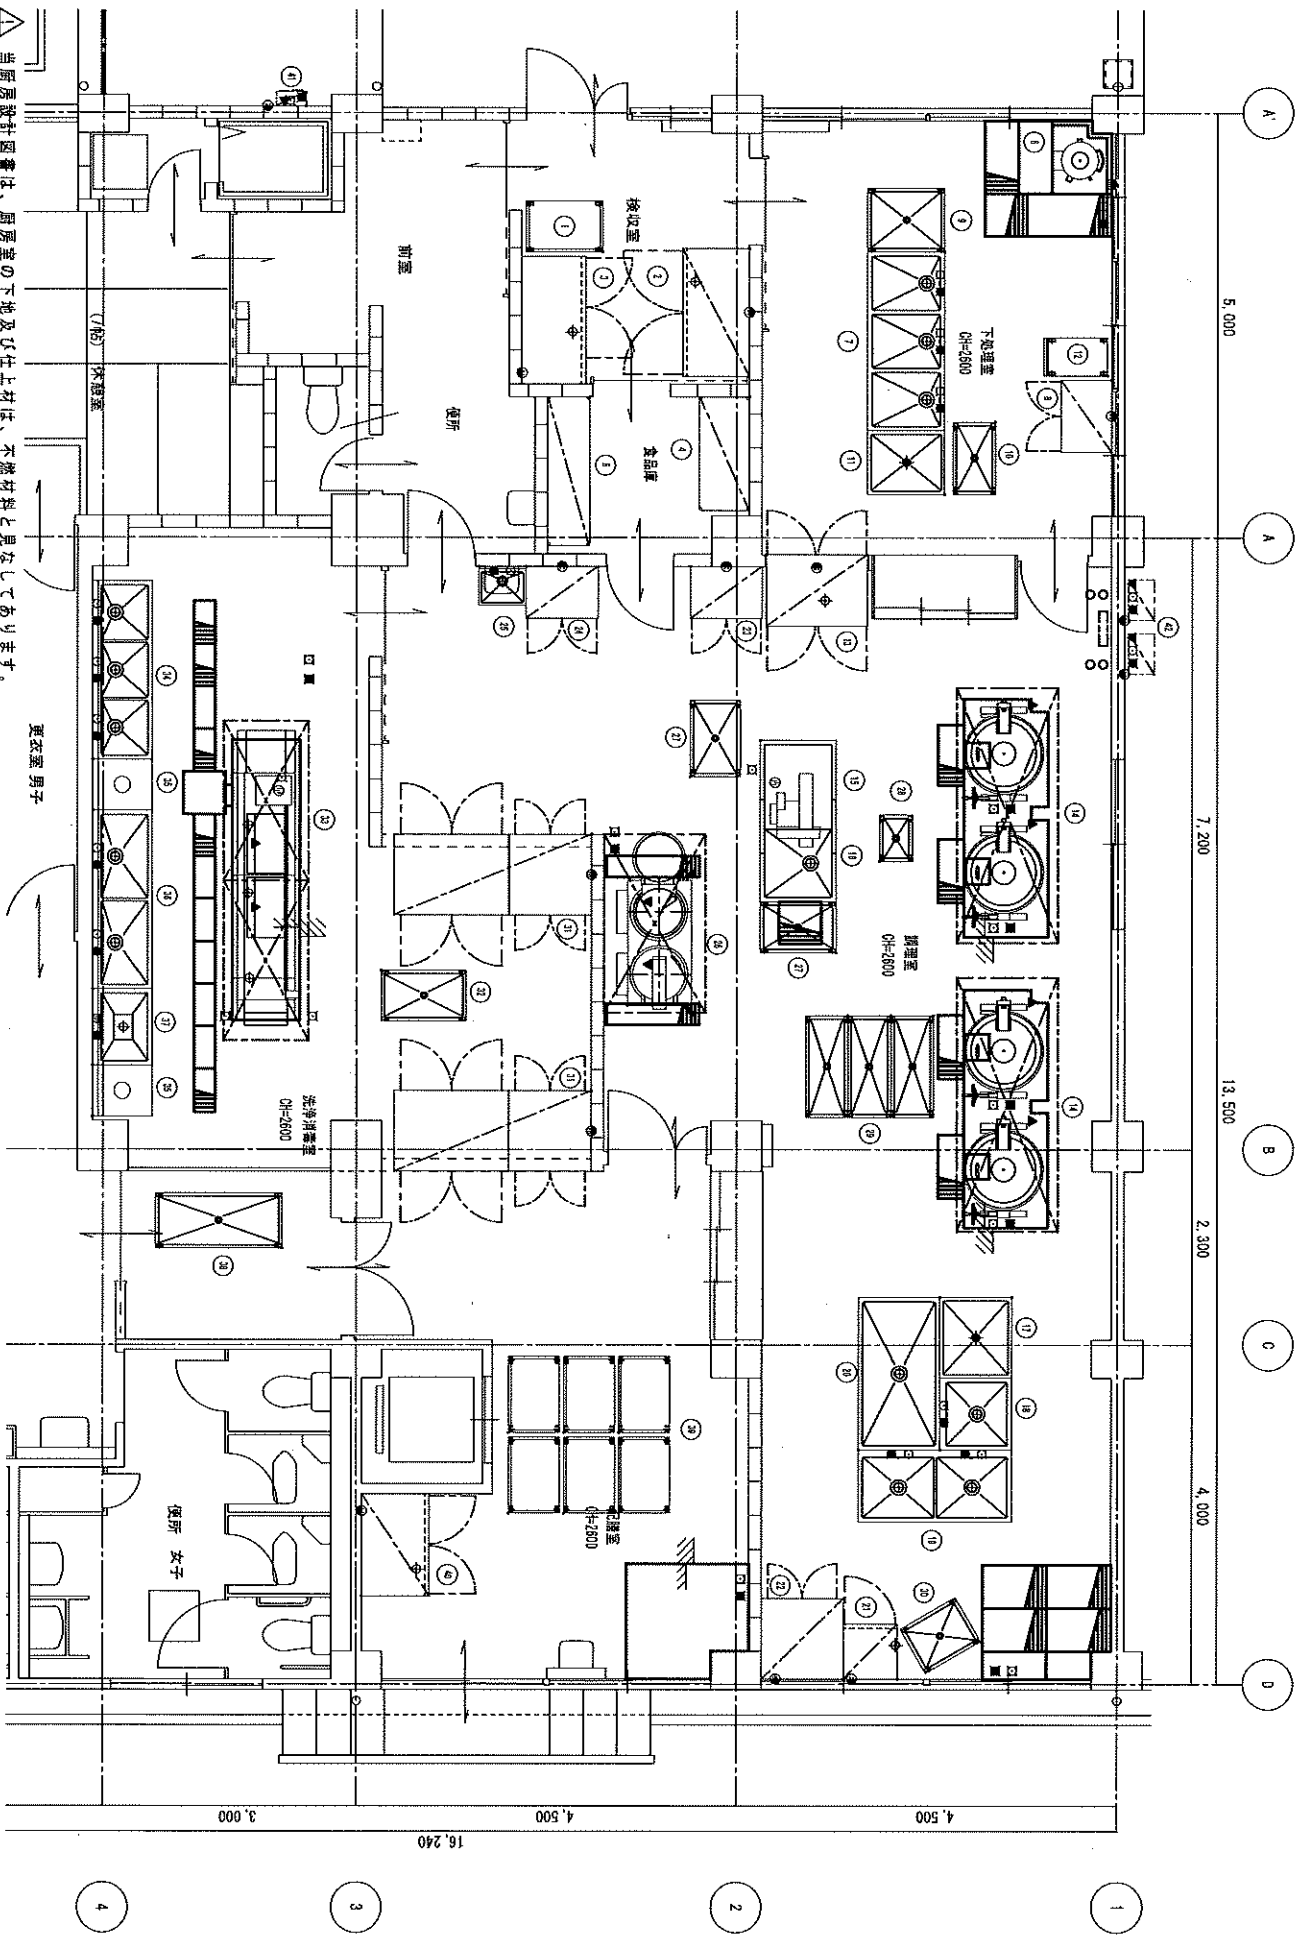

△ 当厨房設計図書は、厨房室の下地及び仕上材は、不燃材料と見なしております。

REVISED MATTER (S)		DESIGN		PROJECT NAME		SCALE	
/	/			02 松が丘小学校 現況図		1/8	
/	/			給食室 現況図			
/	/						
No.							

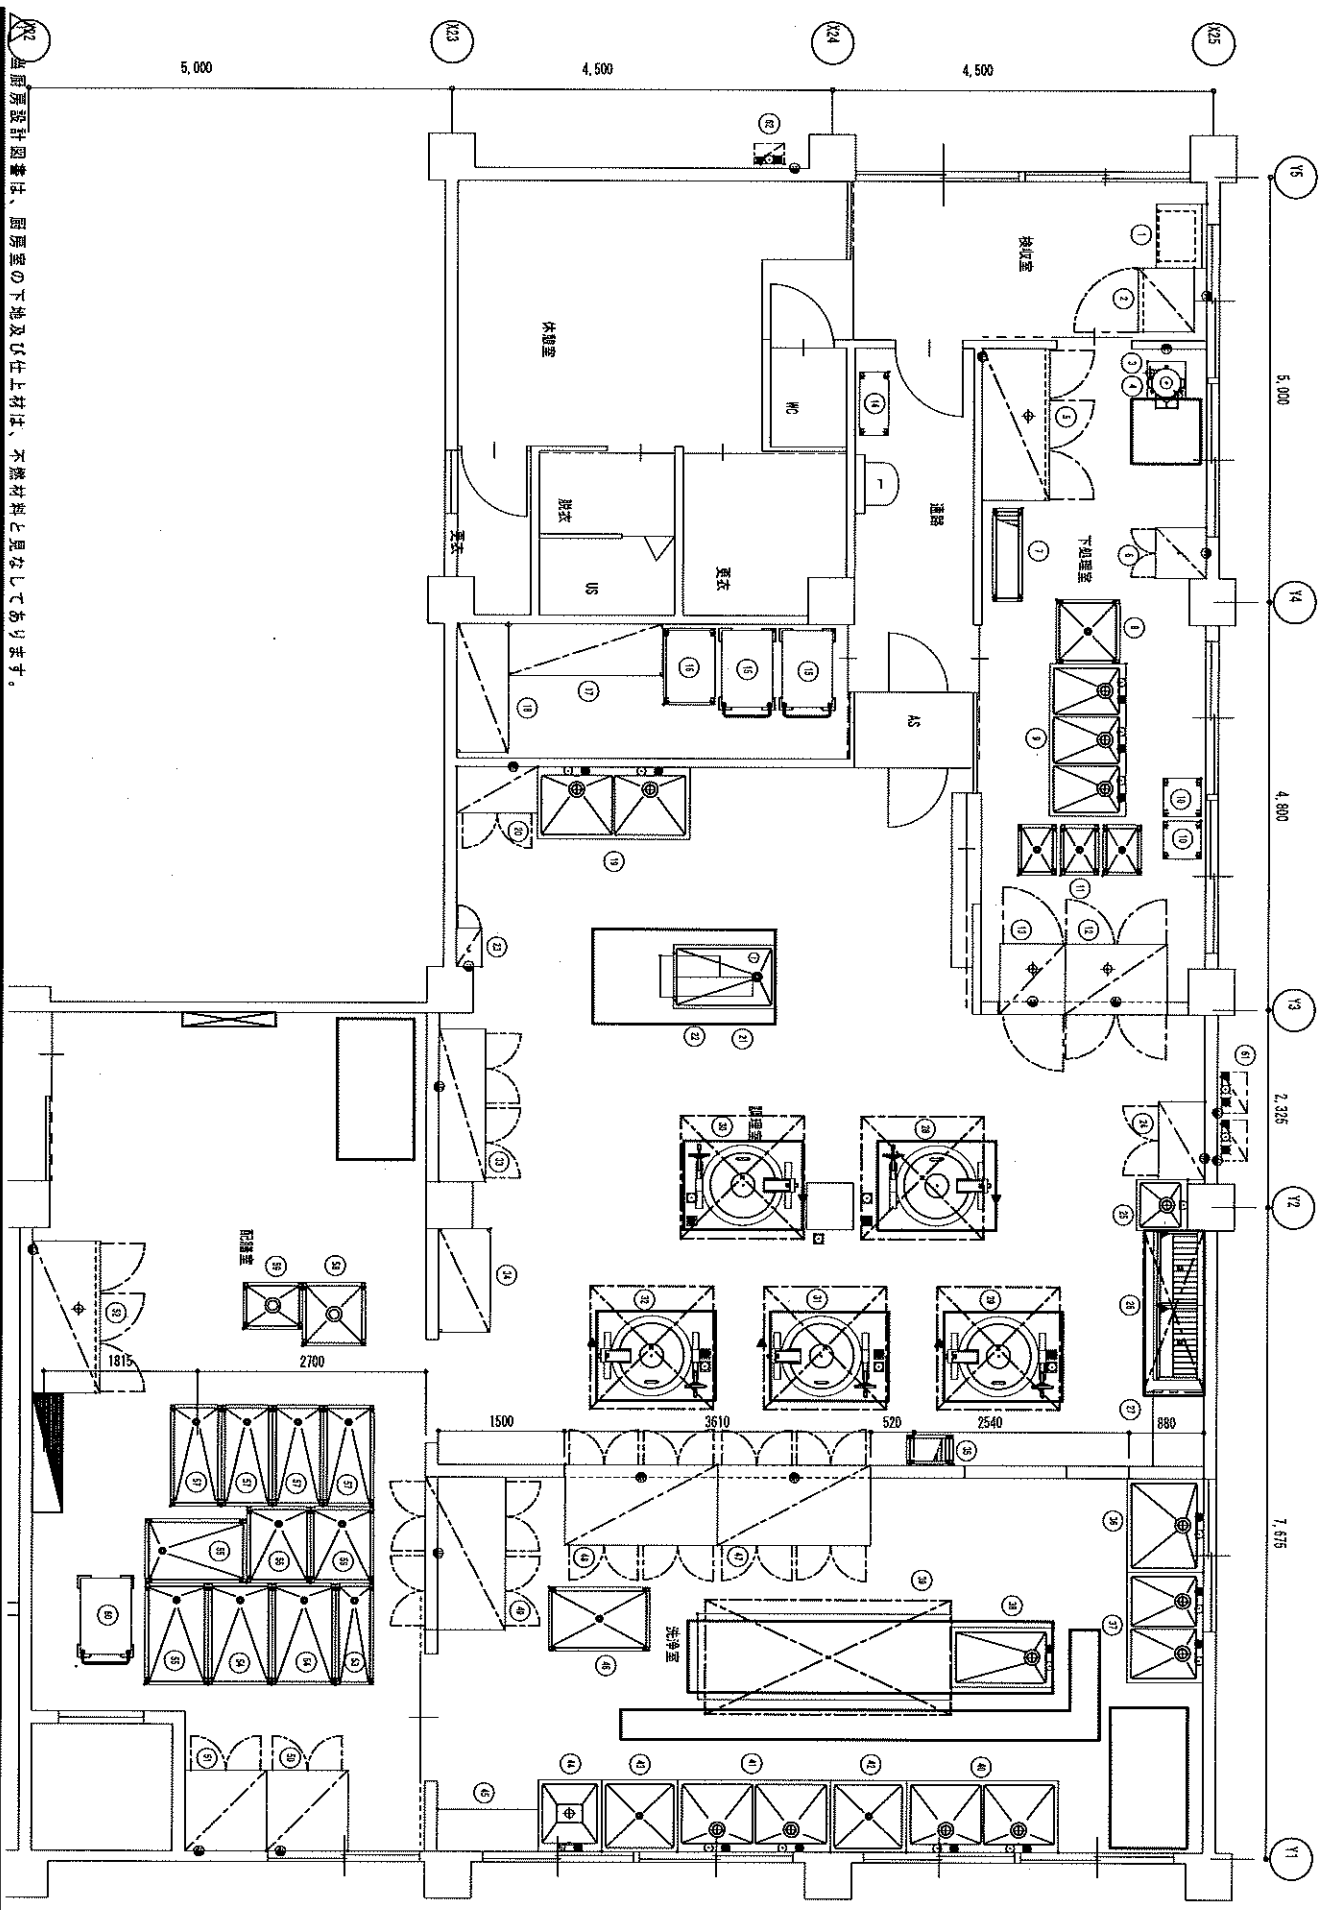

※ 厨房設計図書は、厨房室の下地及び仕上材は、不燃材料と見なしております。

REVISED MATTER(S)		DESIGN		PROJECT NAME		SCALE	
/	/	DESK		15	大久保小学校 給食室 現況図	1/8	
/	/	CHAIR		TITLE	給食室 現況図		
/	/						
/	/						
				No.			