


参考図

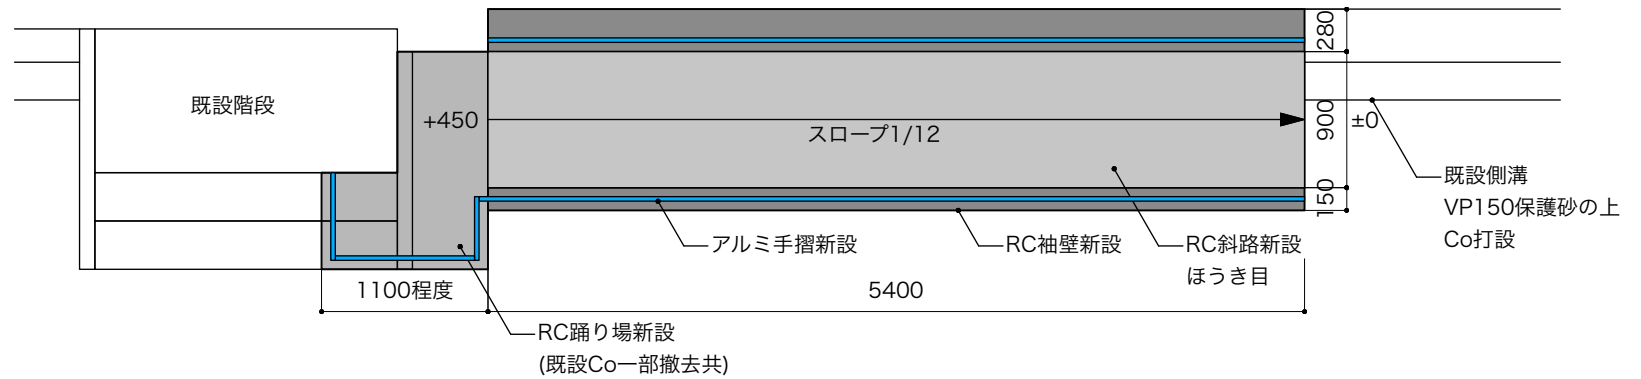

※コンクリート打設範囲アスファルト舗装カッター切りの上撤去
打設後周囲モルタル補修
※袖壁基礎についてはスロープ設置上支障のない適切な基礎寸法、
根入れ深さを確保すること。