




今回工事場所
明石商業高等学校
(明石市魚住町長坂寺1250)

附近見取図 1/10000

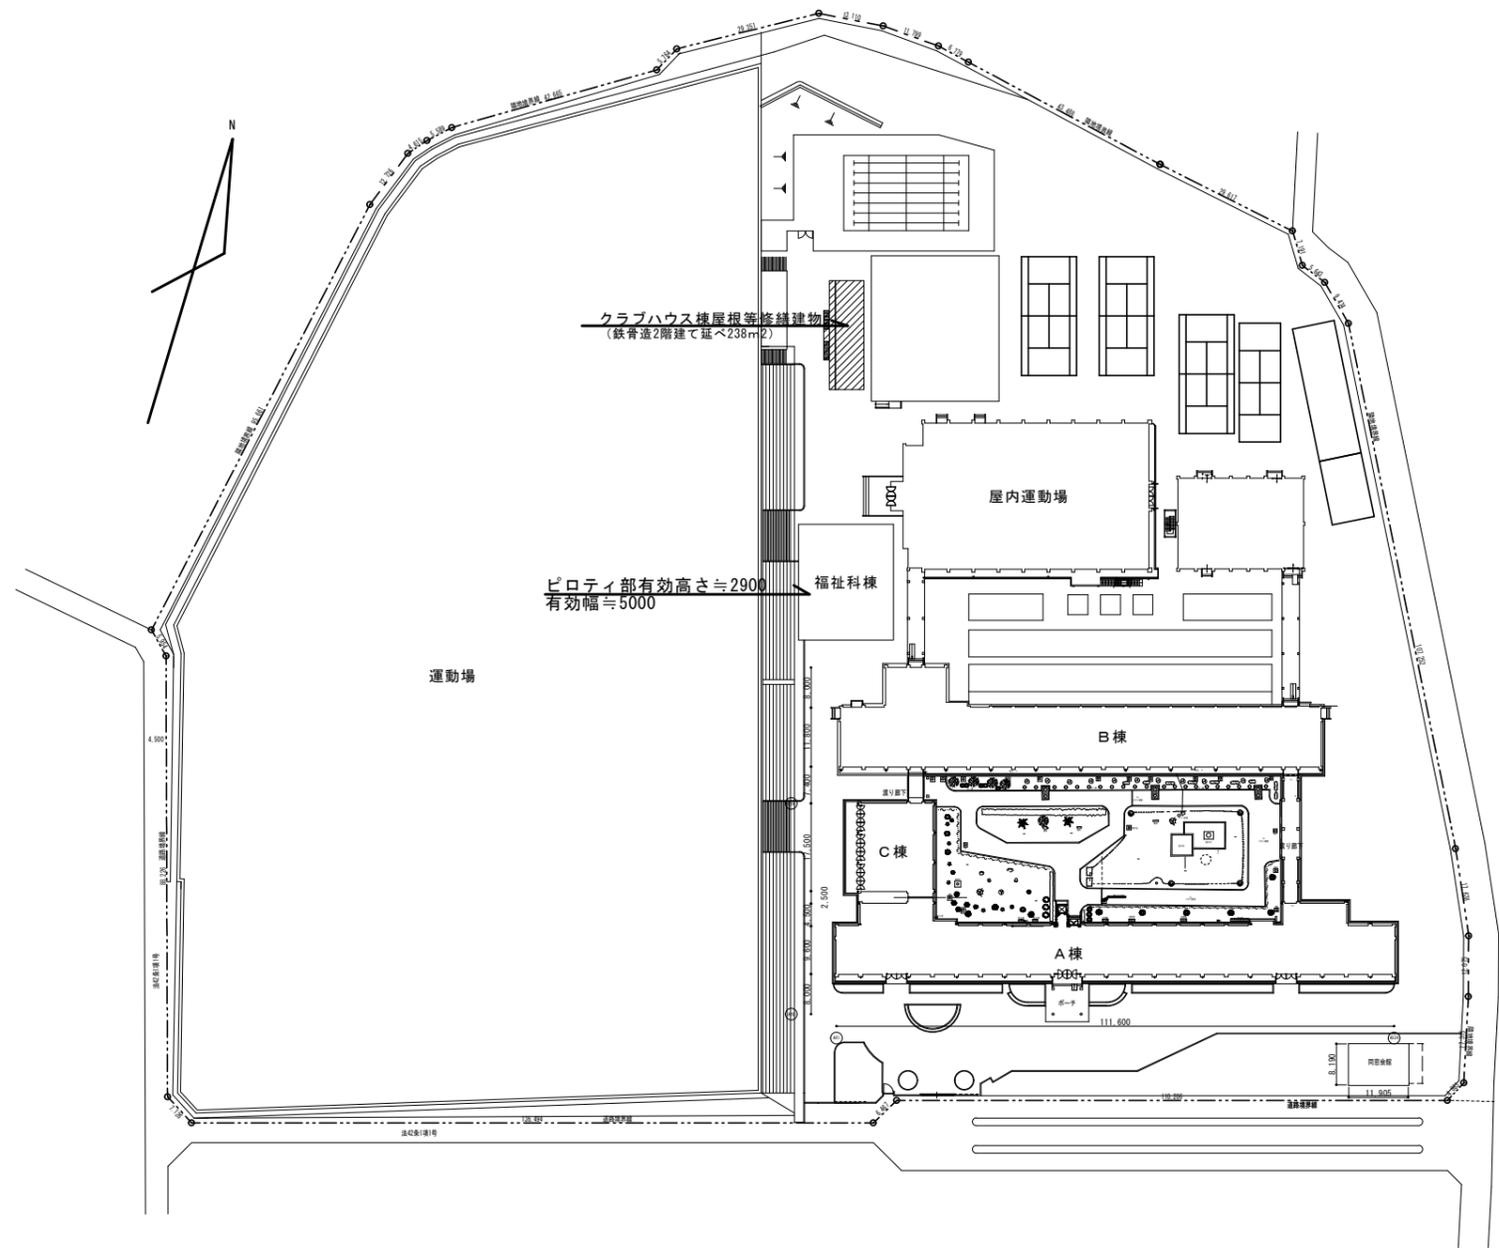

特記事項	課長	担当課長	係長	担当	製作年月日	工事名称	内
					2023年07月	明石商業高等学校クラブハウス屋根等修繕	1
	明石商業高等学校事務局				図面名称	縮尺	全業
					付近見取図・配置図	1/10,000・1,000	