


- ・屋根塗替え部分（表面部のみ）
- ・ルーフデッキ H=88 @≒200
- ・下地調整RB種-高圧洗浄-遮熱塗装

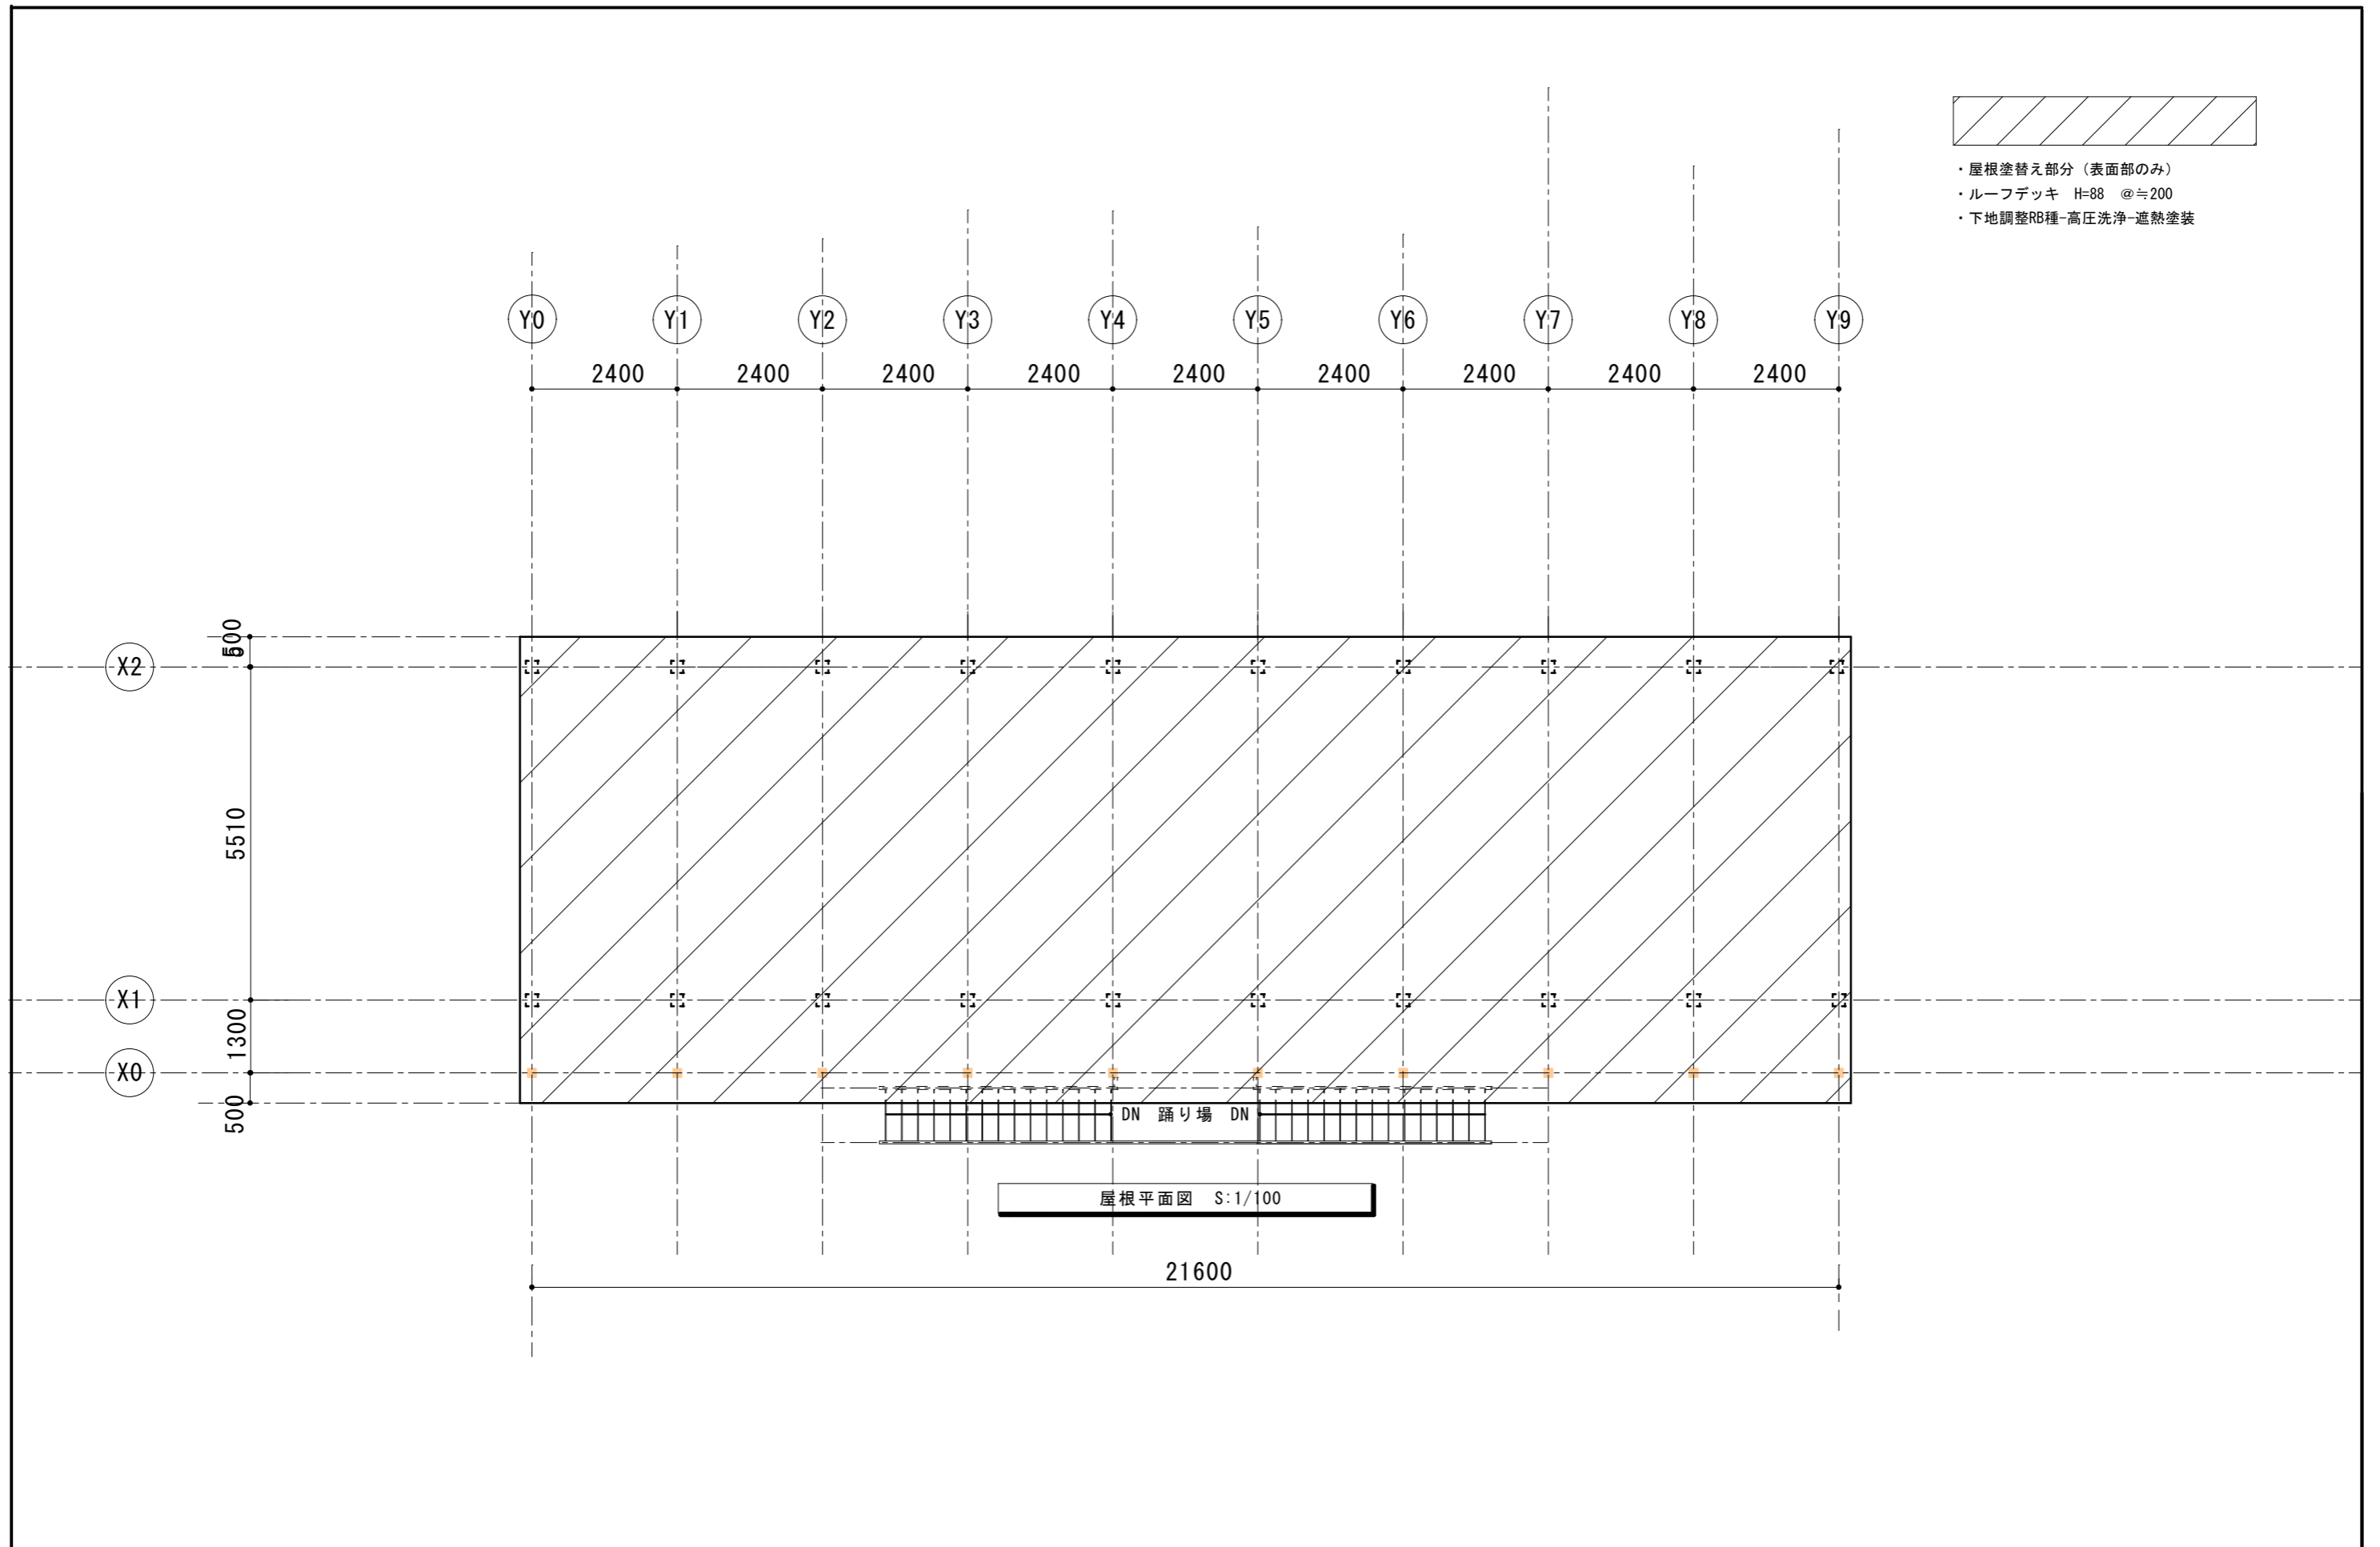

特記事項	課長	担当課長	係長	担当	製作年月日	工事名称	内
					2023年07月	明石商業高等学校クラブハウス修繕	3
	明石商業高等学校事務局				図面名称	屋根 平面詳細図	縮尺
					2023年07月	1/100	全業