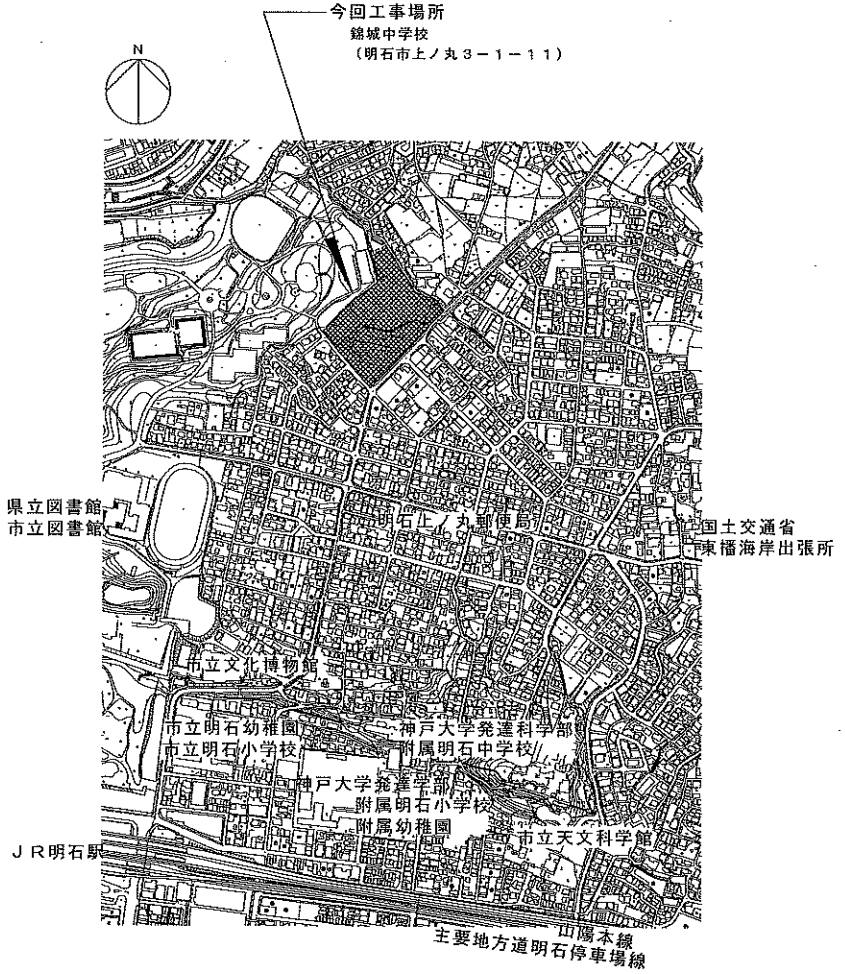

付　近　見　取　図　1/6,000

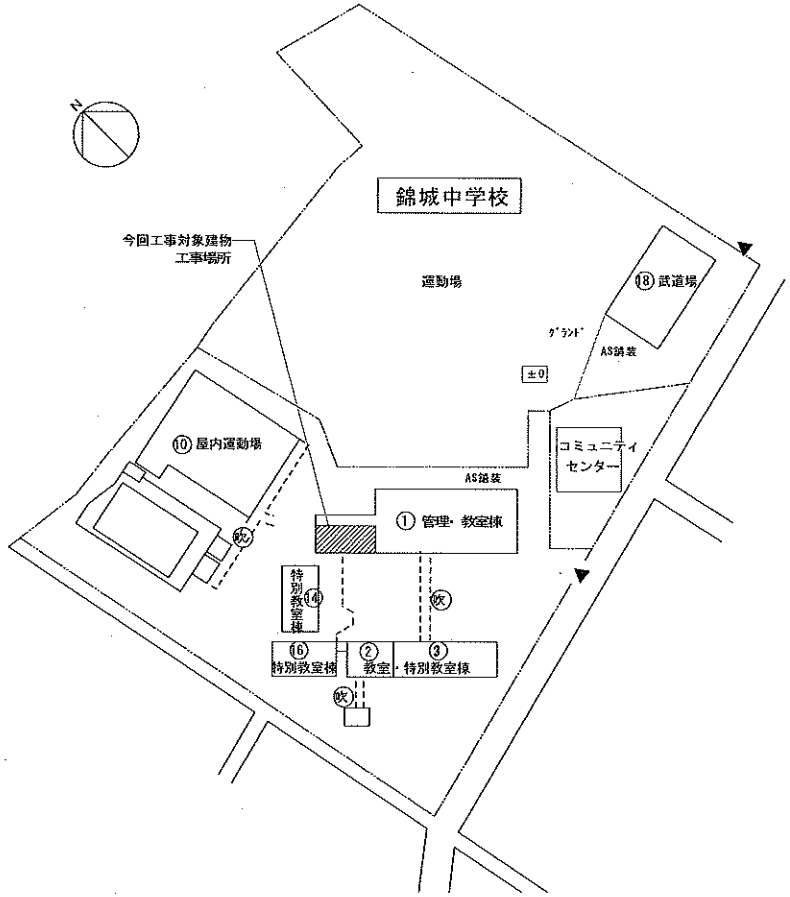

配置図　1/1,000

特記事項	課長 / 係長 / 担当	製作年月日 R2年5月	工事名称 明石市立錦城中学校技術室木質化修繕工事	内 1
	明石市都市局住宅・建築室営繕課		図面名称 付近見取図　配置図　縮尺 1/6000　1/1000	全葉 3