


今回工事場所
和坂幼稚園
(明石市和坂2-12-1)

付近見取図 1/5,000

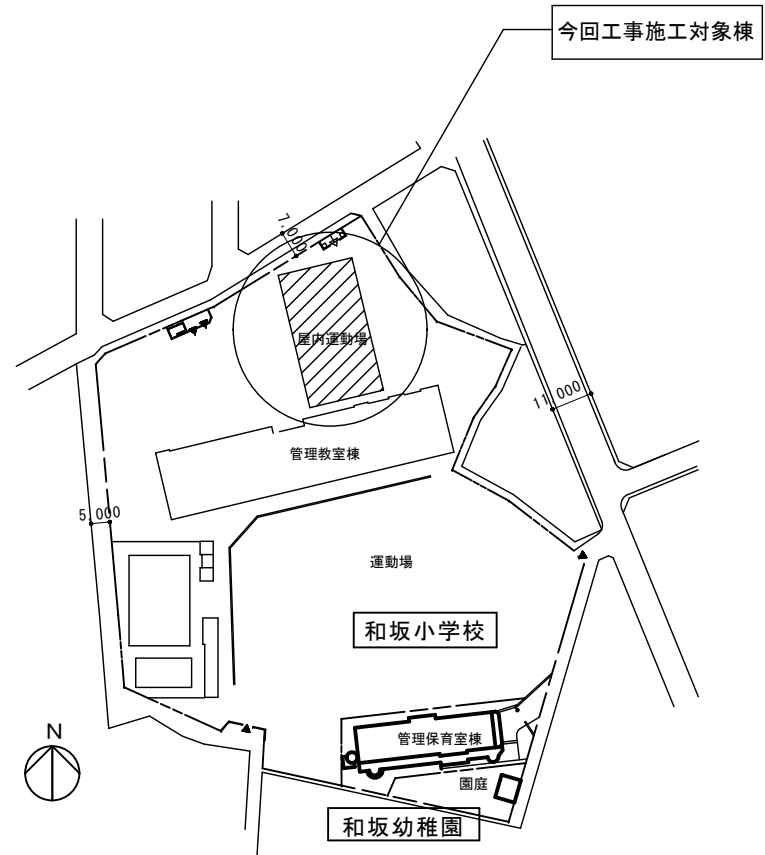

配置図 1/1,000

特記事項	・	課長	副課長	係長	担当	製作年月日	工事名称	内	1
	・	明石市教育委員会事務局教育企画室学校管理担当				2024年 8月	明石市立和坂小学校屋内運動場シルバークール防水修繕		
	・					図面名称	付近見取図・配置図	縮尺	1/5,000 1/1,000
	・								