

-500

女子便所
-500

男子便所
-500

身障者
用便所
-500

倉庫
-500

受付

倉庫

カウンター

ガラスロビー
0

屋内玄関

1階入口


機械室
-800

発電機室
-800

受電
-800

C B A C B A

受付表示装置撤去

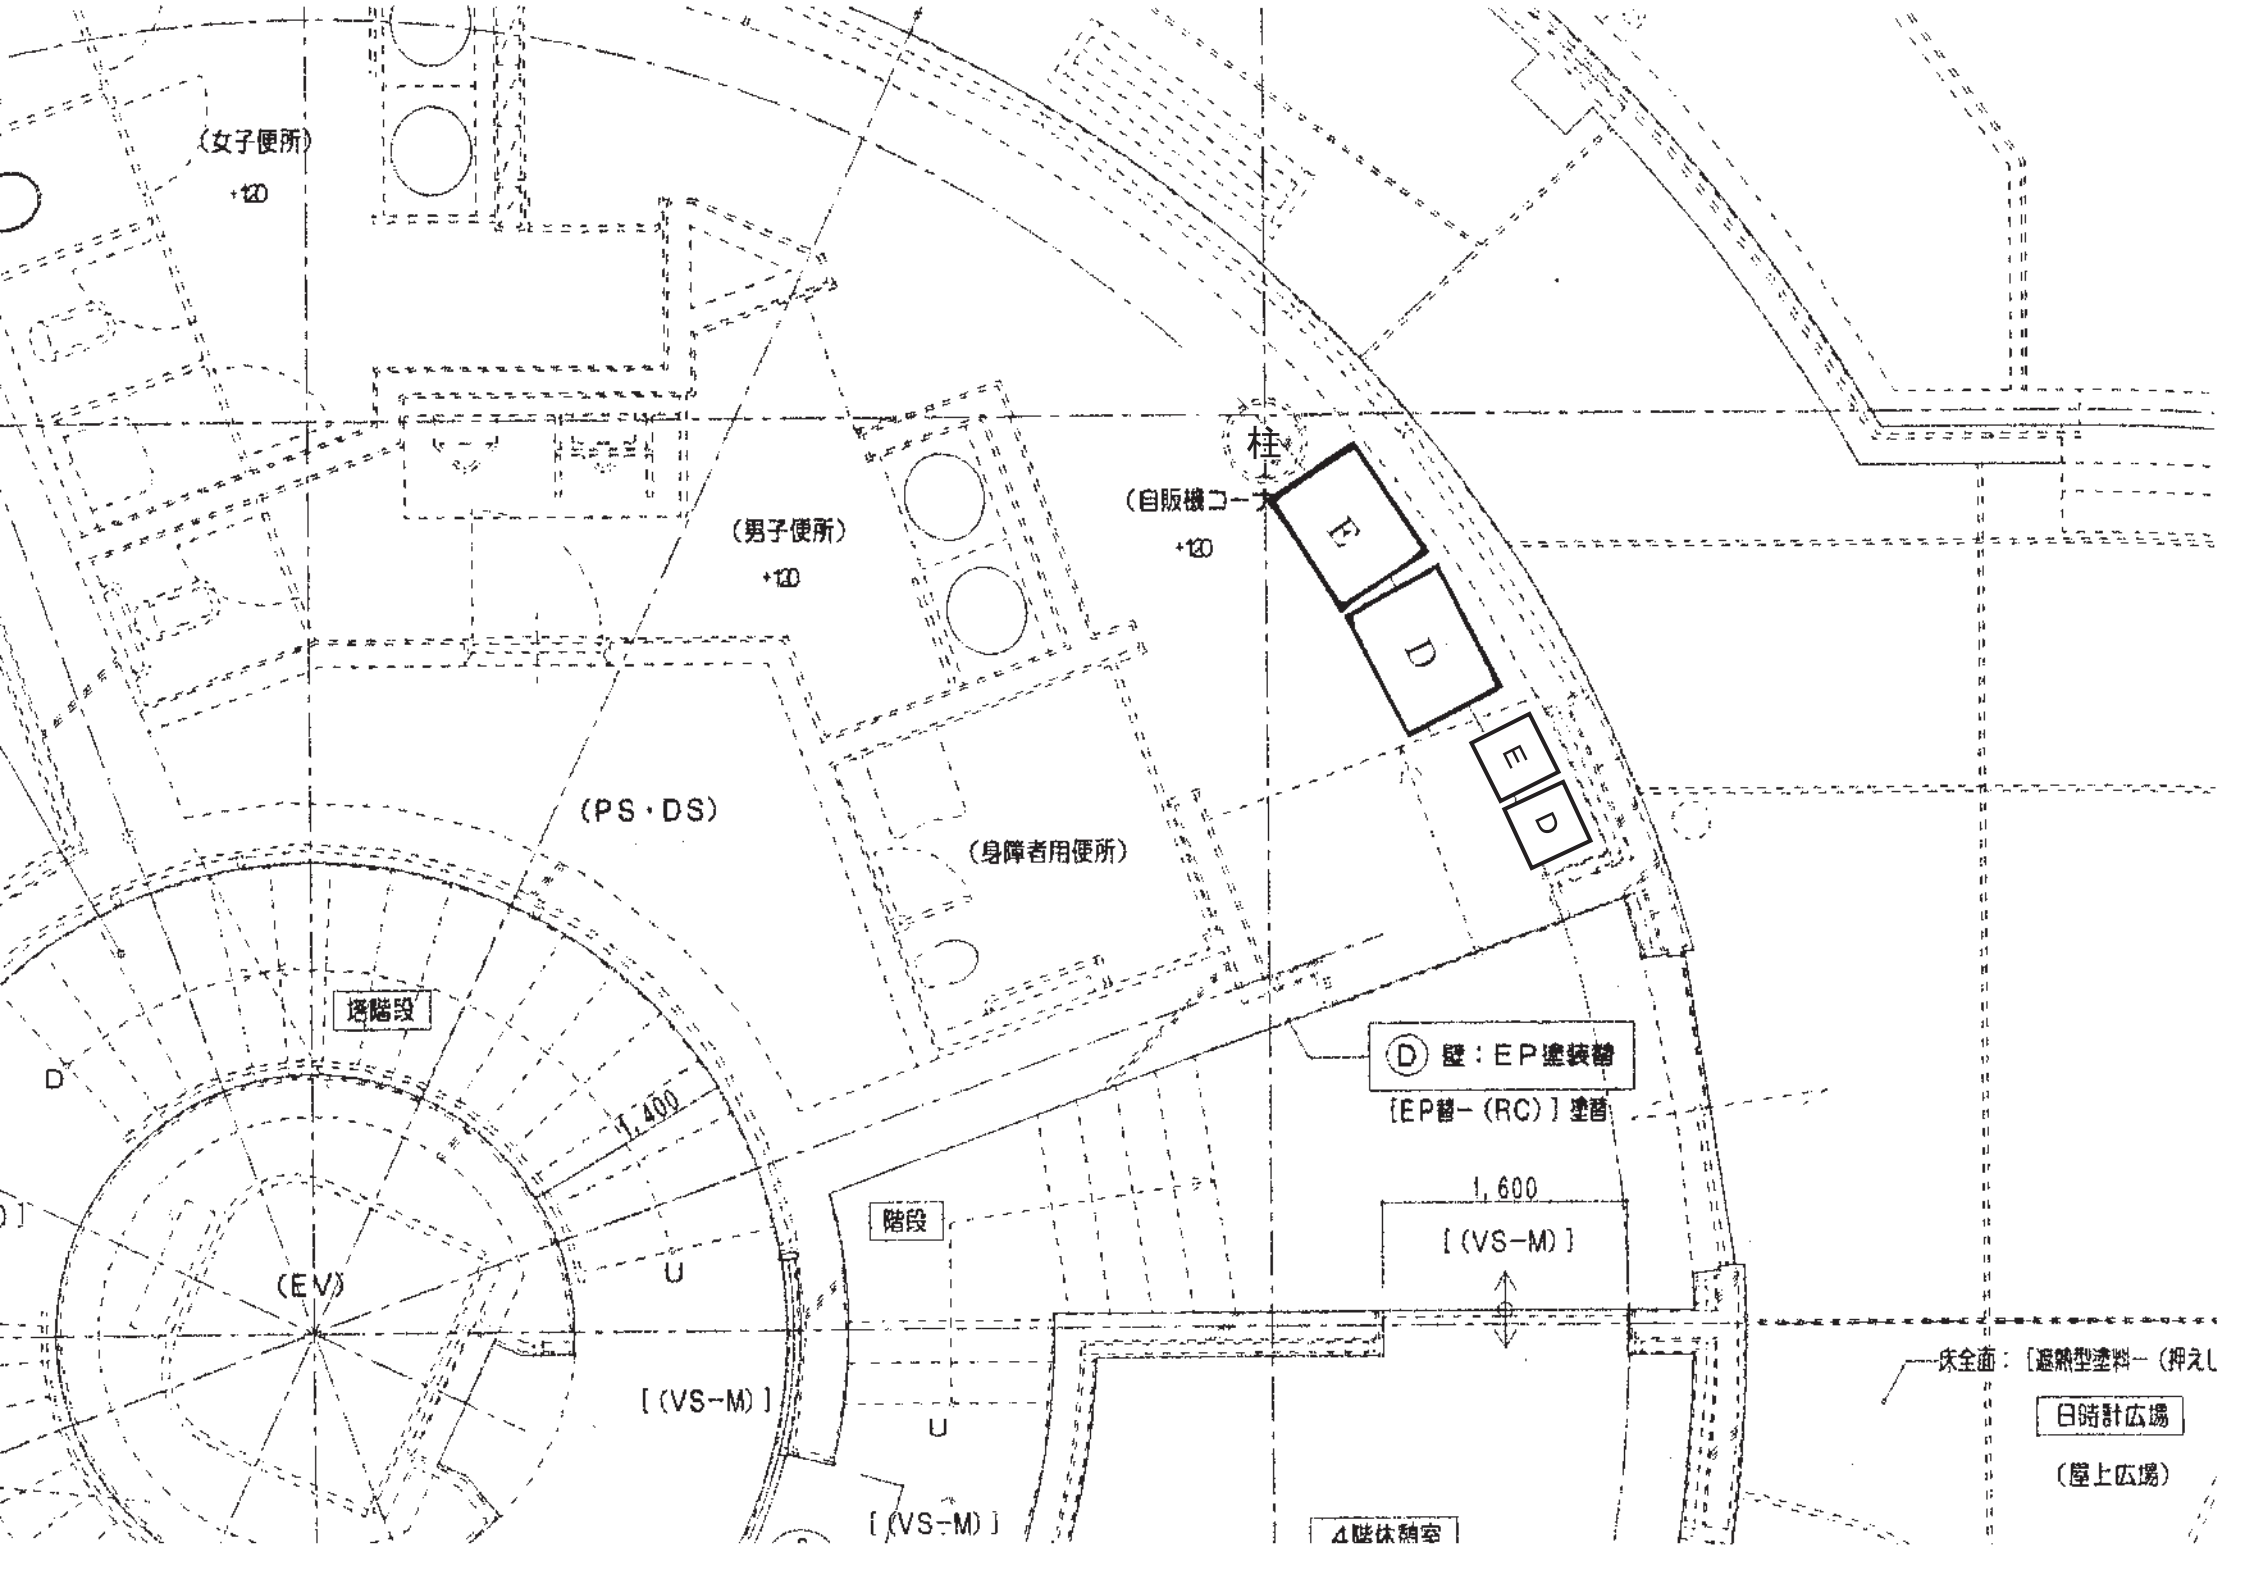

(女子便所)

+10

(男子便所)

+10

(自販機)

+10

柱

(PS・DS)

(身障者用便所)

塔階段

D

1,400

(EV)

U

[(VS-M)]

階段

U

[(VS-M)]

Ⓧ 壁: EP塗装體

[EP體-(RC)]塗替

1,600

[(VS-M)]

床全面: [遮熱型塗料-(押えL

日時計広場

(屋上広場)

△睡眠個室