


自動販売機設置位置図 (A) (明石市消防局庁舎1階防災センター)

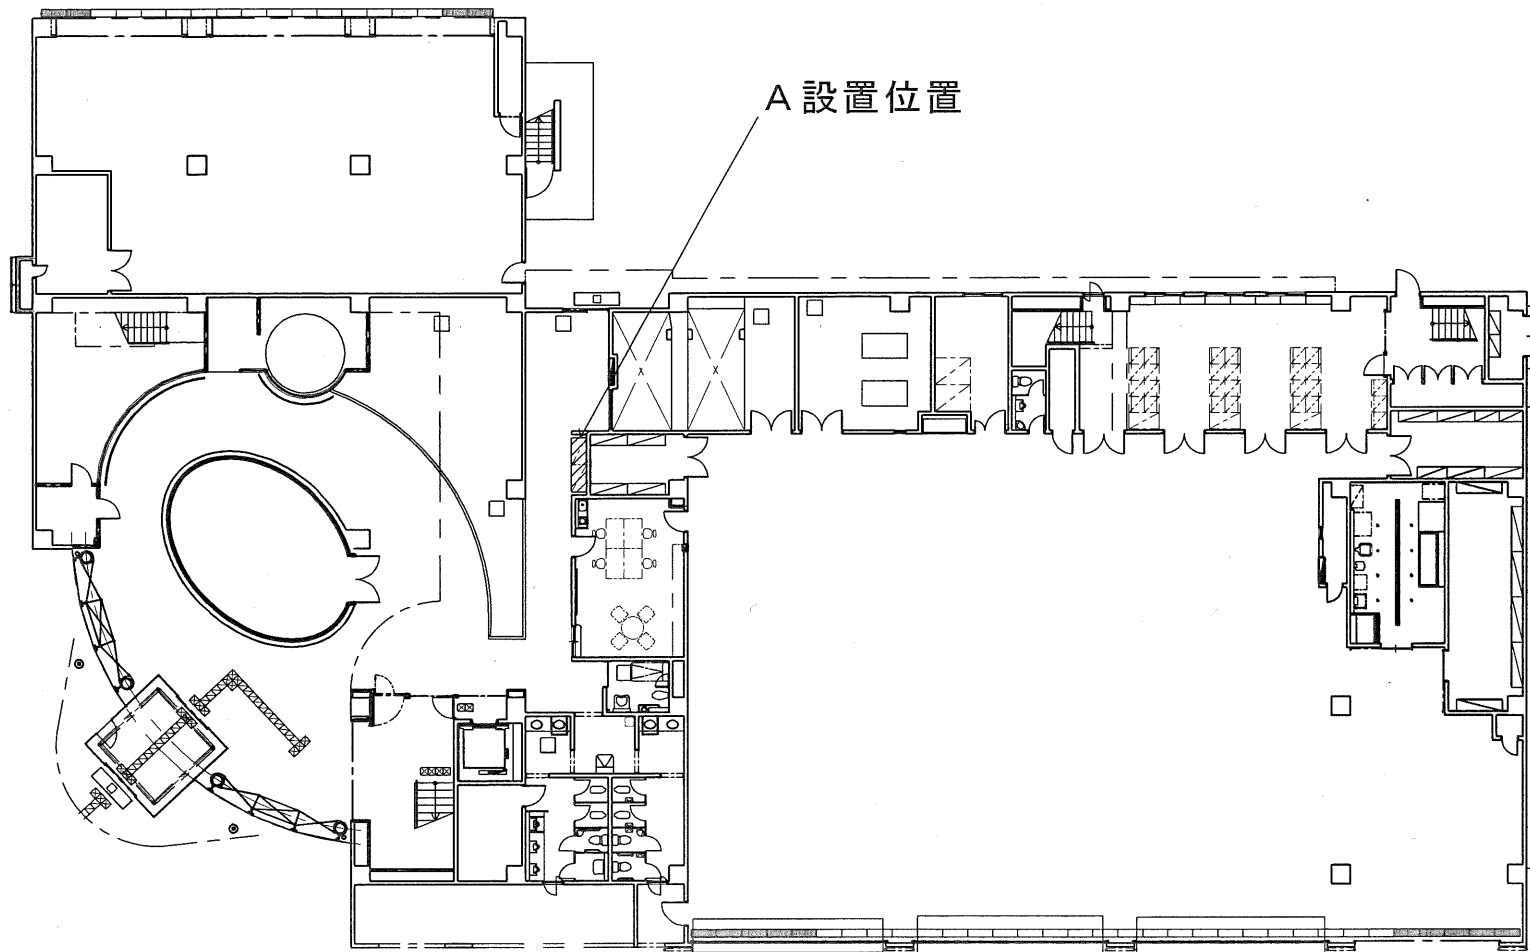

面積：自動販売機【幅】1.4(m) × 【奥行】0.7(m)程度まで