


自動販売機設置位置図 (B)
(明石市消防局庁舎3階職員食堂)

別紙1

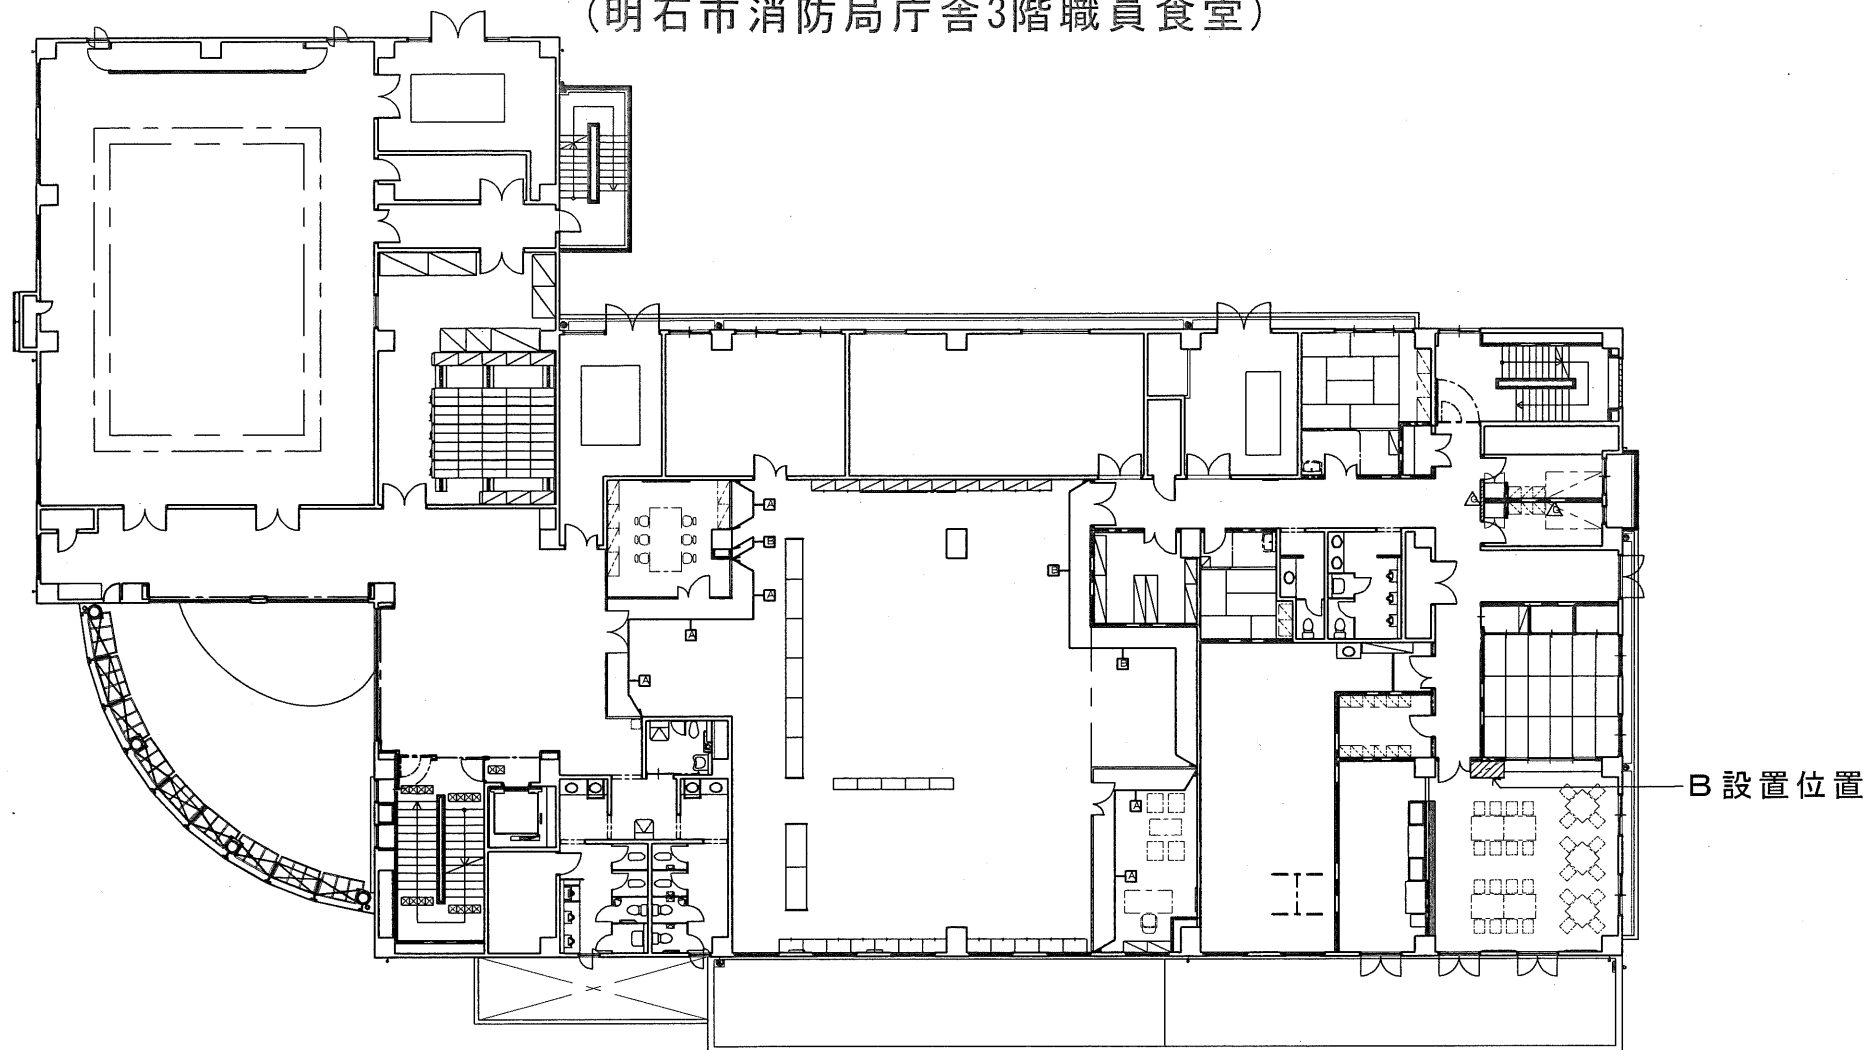

面積：自動販売機【幅】1.25(m) × 【奥行】0.95(m)程度まで