



現況概略図

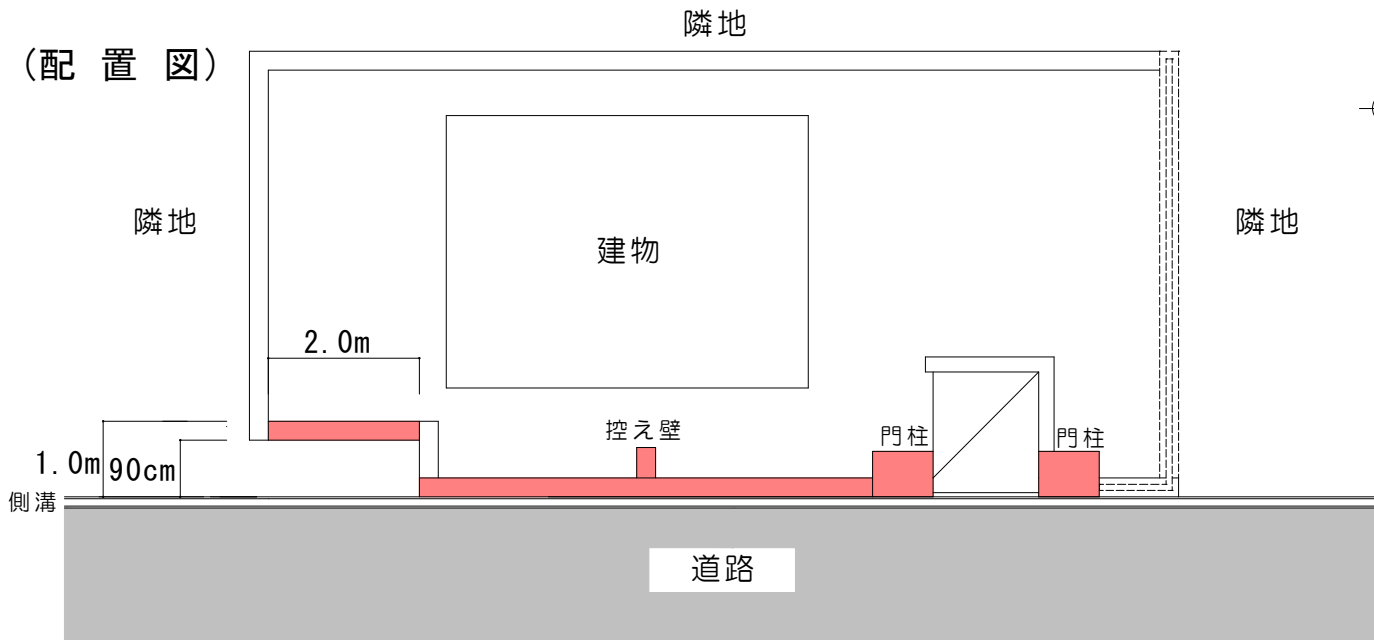

(配置図)




(正面図)

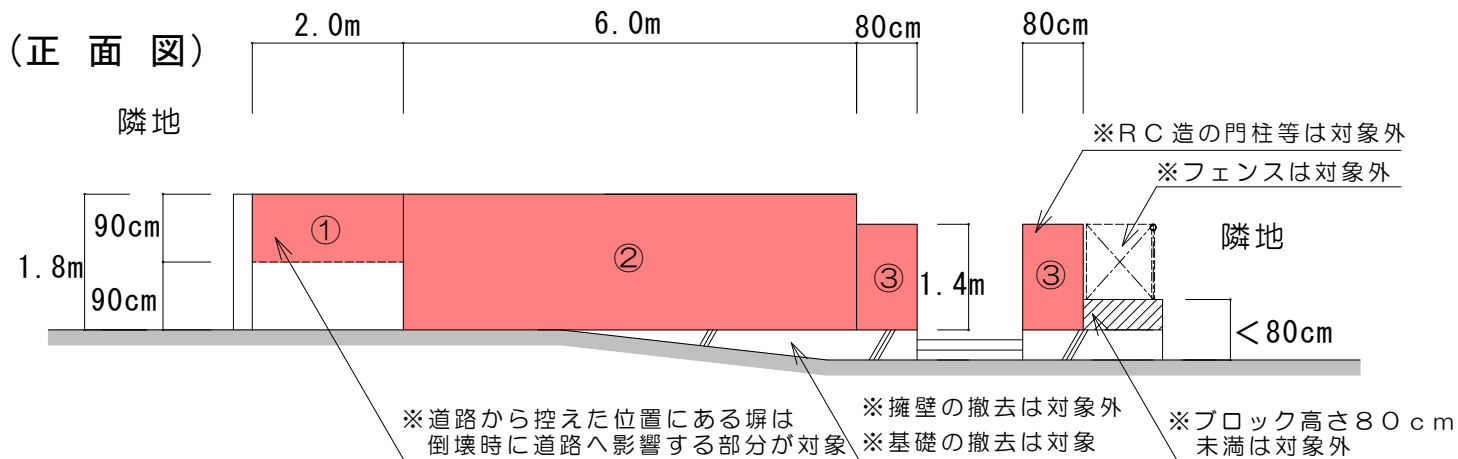

高さの測り方(断面図)

※下図の高さが80cm以上のものが補助対象になります。

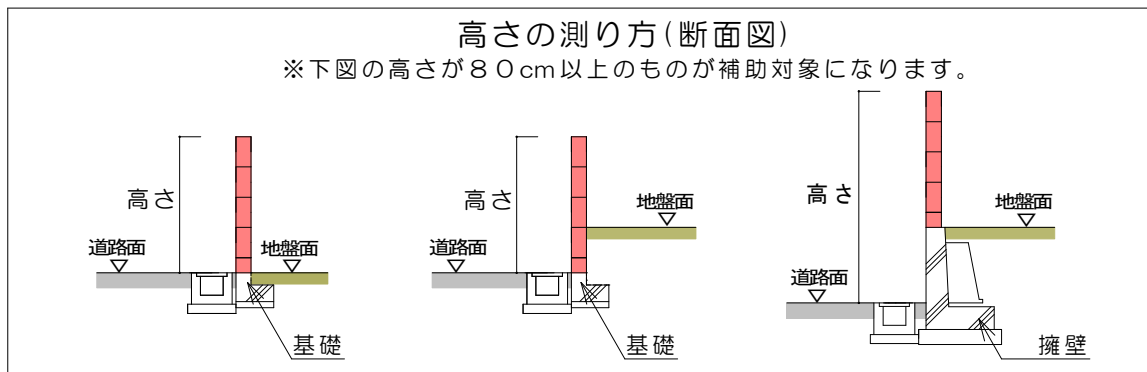

※補助対象のブロック塀等

(数量計算)

南面①	2.0m × 0.9m	=	1.80㎡
南面②	6.0m × 1.8m	=	10.80㎡
門柱③	0.8m × 1.4m × 2	=	2.24㎡

小計 14.84㎡ (少数点第2位以下切捨)
 合計 14.8㎡