

令和 2年度 ゆりのき通東公園フェンス設置修繕

設計書

(当初設計)

工事番号

路線名等

工事箇所 兵庫県明石市大久保町ゆりのき通1丁目地先 (ゆりのき通東公園)

工 種

総括情報表

単価適用年月日	0-03.01.01(0)	
	今 回	前 回

工事費内訳書

費目・工種・種別・細目	数	量	単 位	単 価	金 額	備 考
本工事費						
グラウンド・コート整備						
グラウンド・コート施設整備工						
グラウンド・コート施設修繕工						
防球ネット撤去工						
フェンス設置工	1		式			工種 第0001号明細表
直接工事費計	1		式			工種 第0002号明細表
諸経費						共通仮設費, 現場管理費, 一般管理費等含む
工事価格			式			

工種明細表

工種 第0002号明細表

名称・規格	数量	単位	単価	金額	備考
7.1.1設置 PC-A3000(φ2.6×56mm) ワカ-トワカトスリソト同等品以上	118	m			
基礎7.1.1設置 300×300×600 掘削,埋戻含む	58	箇所			
門扉設置(片開きくゞりW1200) PC-A3000(φ2.6×56mm) ワカ-トワカトスリソト同等品以上	2	基			
基礎7.1.1設置 450×450×700 掘削,埋戻含む	4	箇所			
門扉設置(両開きW3000) PC-A3000(φ2.6×56mm) ワカ-トワカトスリソト同等品以上	1	基			
基礎7.1.1設置 600×600×850 掘削,埋戻含む	2	箇所			
基礎碎石 RC-40	1	式			
残土運搬処分	1	式			
縁石復旧 撤去設置にかかると影響部	1	式			

工種明細表

工種 第0002号明細表

名称・規格	数量	単位	単価	金額	備	考
場内整地 苦汁散布含まず	1	式				
合 計	1	式				

特記仕様書

工事名 ゆりのき通東公園フェンス設置修繕
工事場所 兵庫県明石市大久保町ゆりのき通1丁目地先（ゆりのき通東公園）
工 期 契約締結日の翌日から令和3年3月25日限り

1（適用）

- 1）本特記仕様書は、上記記載の工事に適用する。
- 2）設計図書は、仕様書及び設計書とする。
- 3）本工事の施工にあたっては、契約書及び設計図書によるほか、以下の図書の最新版及び本特記仕様書によらなければならない。

土木工事共通仕様書	（兵庫県県土整備部）
土木工事施工管理基準	（兵庫県県土整備部）
土木請負工事必携	（兵庫県県土整備部）
小型構造物標準図集	（兵庫県県土整備部）

2（法令等の厳守）

本工事の施工にあたり、関係法令を厳守し、必要な諸手続きを行うこと。

3（書類の提出）

- 1）明石市の定める様式により、書類を提出すること。
- 2）工事着手前に施工計画書（施工要領）および材料承諾願、施工図など施工に必要となる書類を監督員に提出し、監督員の承諾を得た後、着手すること。完成時には上記及び工事写真、出来形図などを取りまとめた完成図書を提出すること。


4（事前調査等）

- 1）工事着手に先立ち、現地踏査、測量等を十分に行い、現場状況を把握するとともに、設計図書の照査、現場条件に適した施工等について十分に検討すること。また現地との違いがあれば速やかに監督員に報告し、その指示を受けること。
- 2）近接構造物の事前調査を行い、損傷箇所がある場合は写真撮影し、監督員に報告すること。
- 3）定めのない事項や疑義が生じた場合、受注者は監督員と協議を行い、決定すること。

5（施工）

- 1）公園利用者の利用及び安全等に十分配慮し、安全対策を十分に行い、施工すること。また工事区域は単管バリケードなどで適切に明示し、安全対策を行うこと。
- 2）施工中、施設を破損、汚損しないよう留意し、作業を行うこと。

位置図

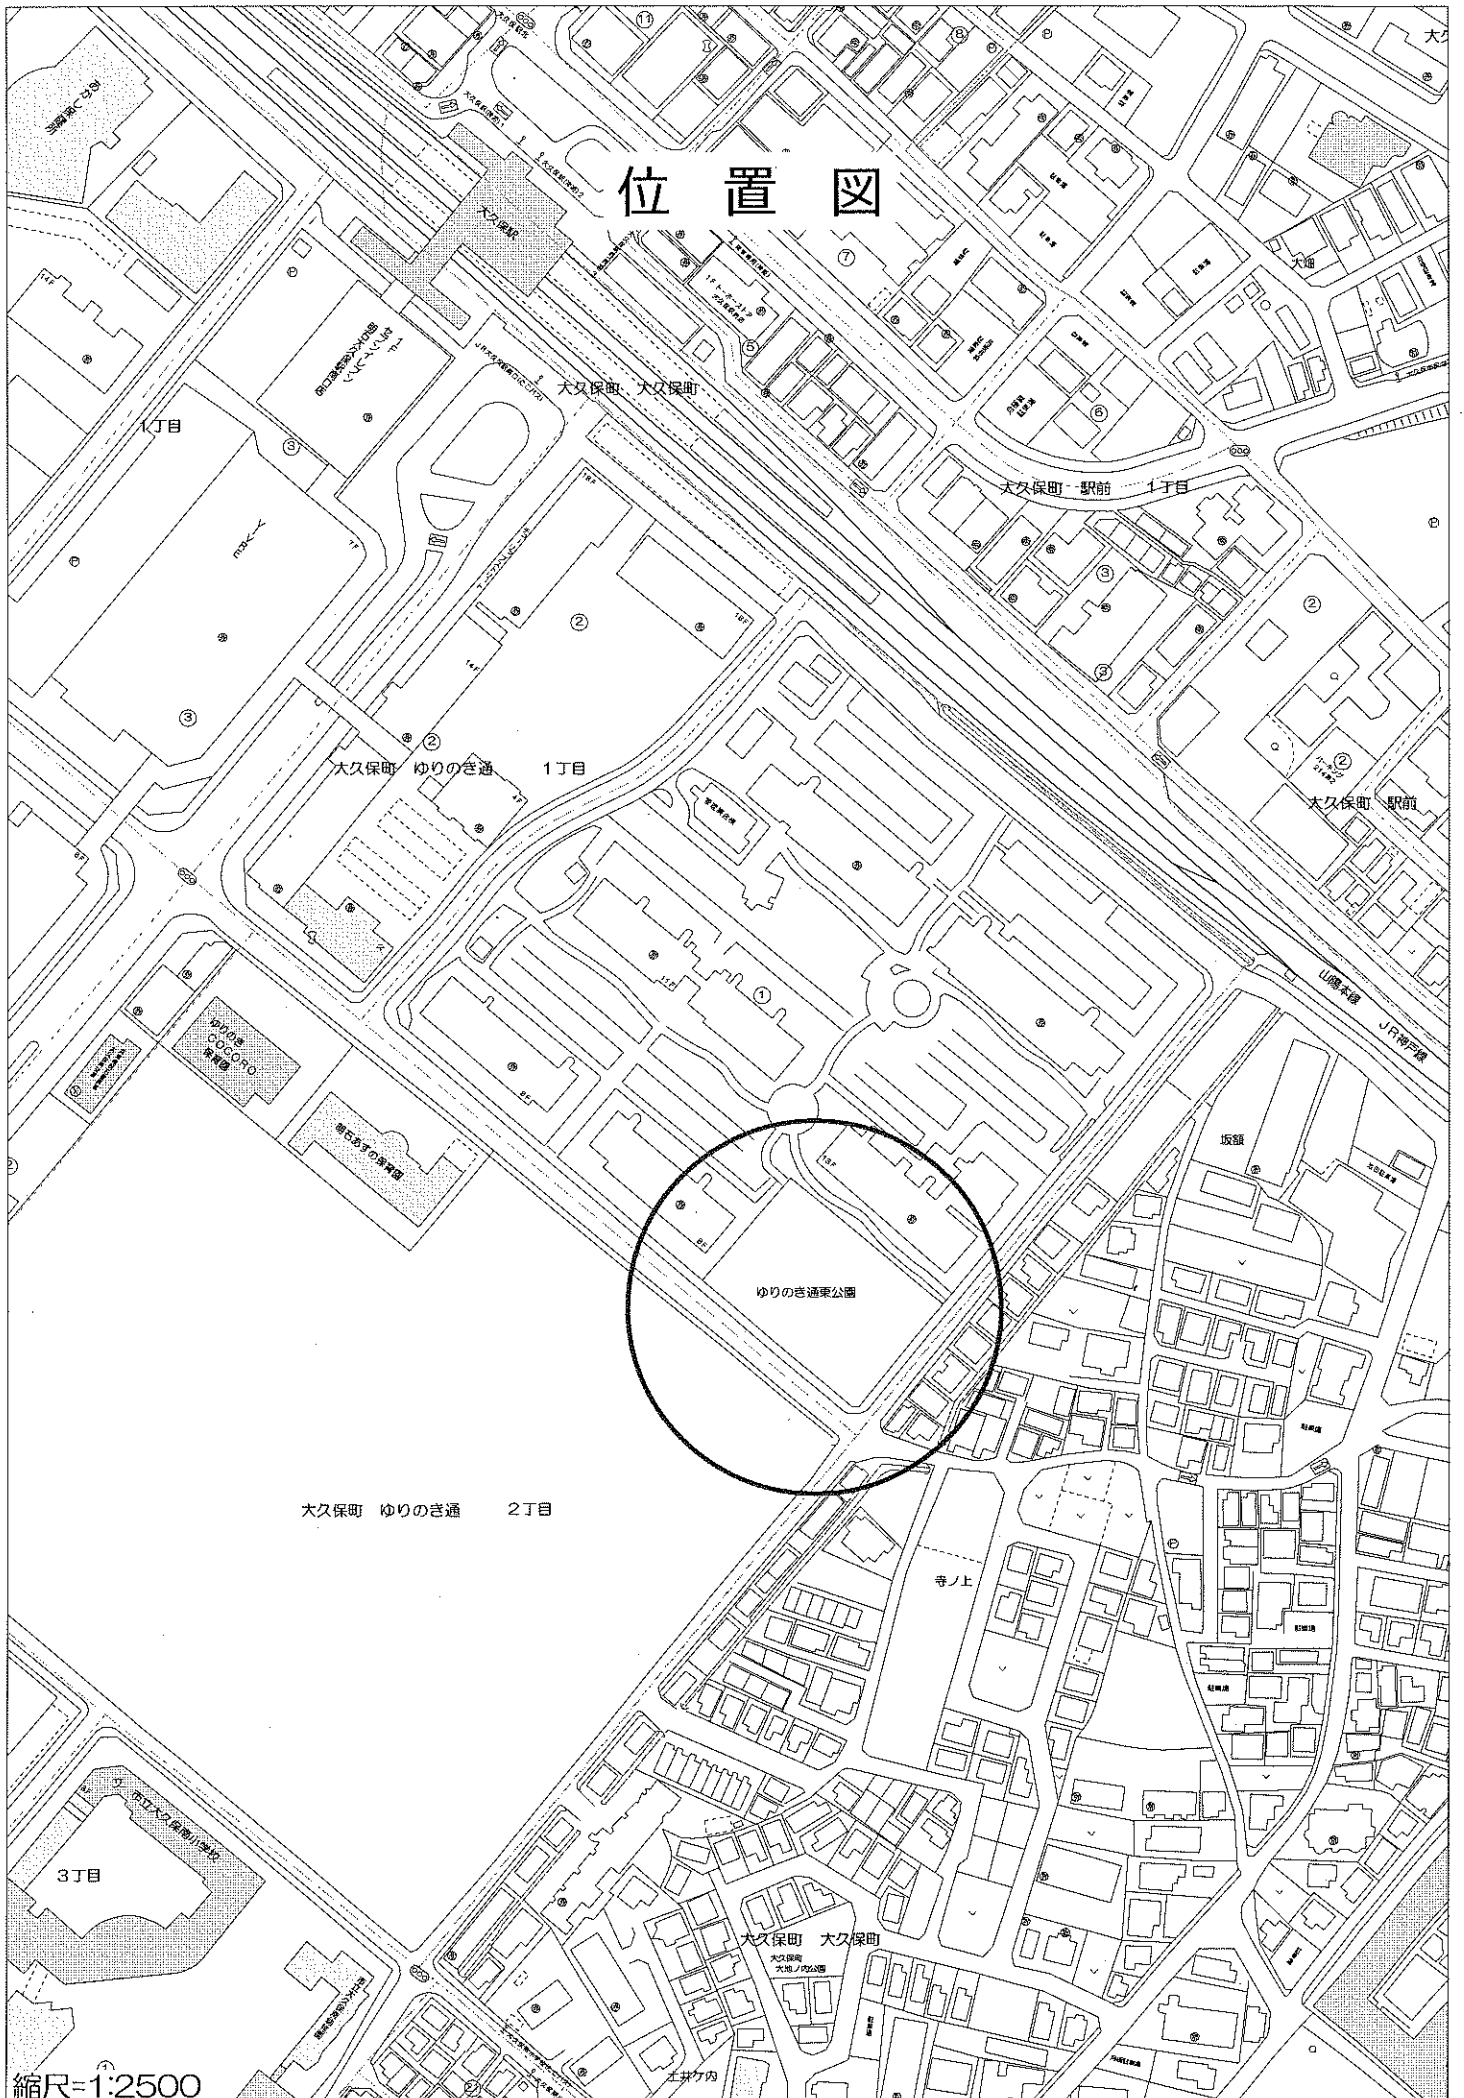

大久保町 ゆりのき通 2丁目

縮尺=1:2500