



# 大久保駅南地区 地区計画 計画図

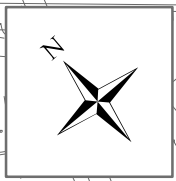

凡	例
	地区計画の区域
	再開発等促進区の区域
	主要な公共施設
	広場
	歩行者通路 W=4m
	歩道状空地 W=2m
	緑地帯 W=4m
	駅前地区(1)
	駅前地区(2)-①
	駅前地区(3)-①
	駅前地区(3)
	中央地区(1)-①
	中央地区(1)-②
	中央地区(2)
	中央地区(3)-①
	中央地区(3)-②
	中央地区(3)-③
	公益施設地区
	沿道地区
	沿道利便地区
	敷地境界より 2m
	道路境界より 2m
	道路境界より 4m

縮尺 1:2,500

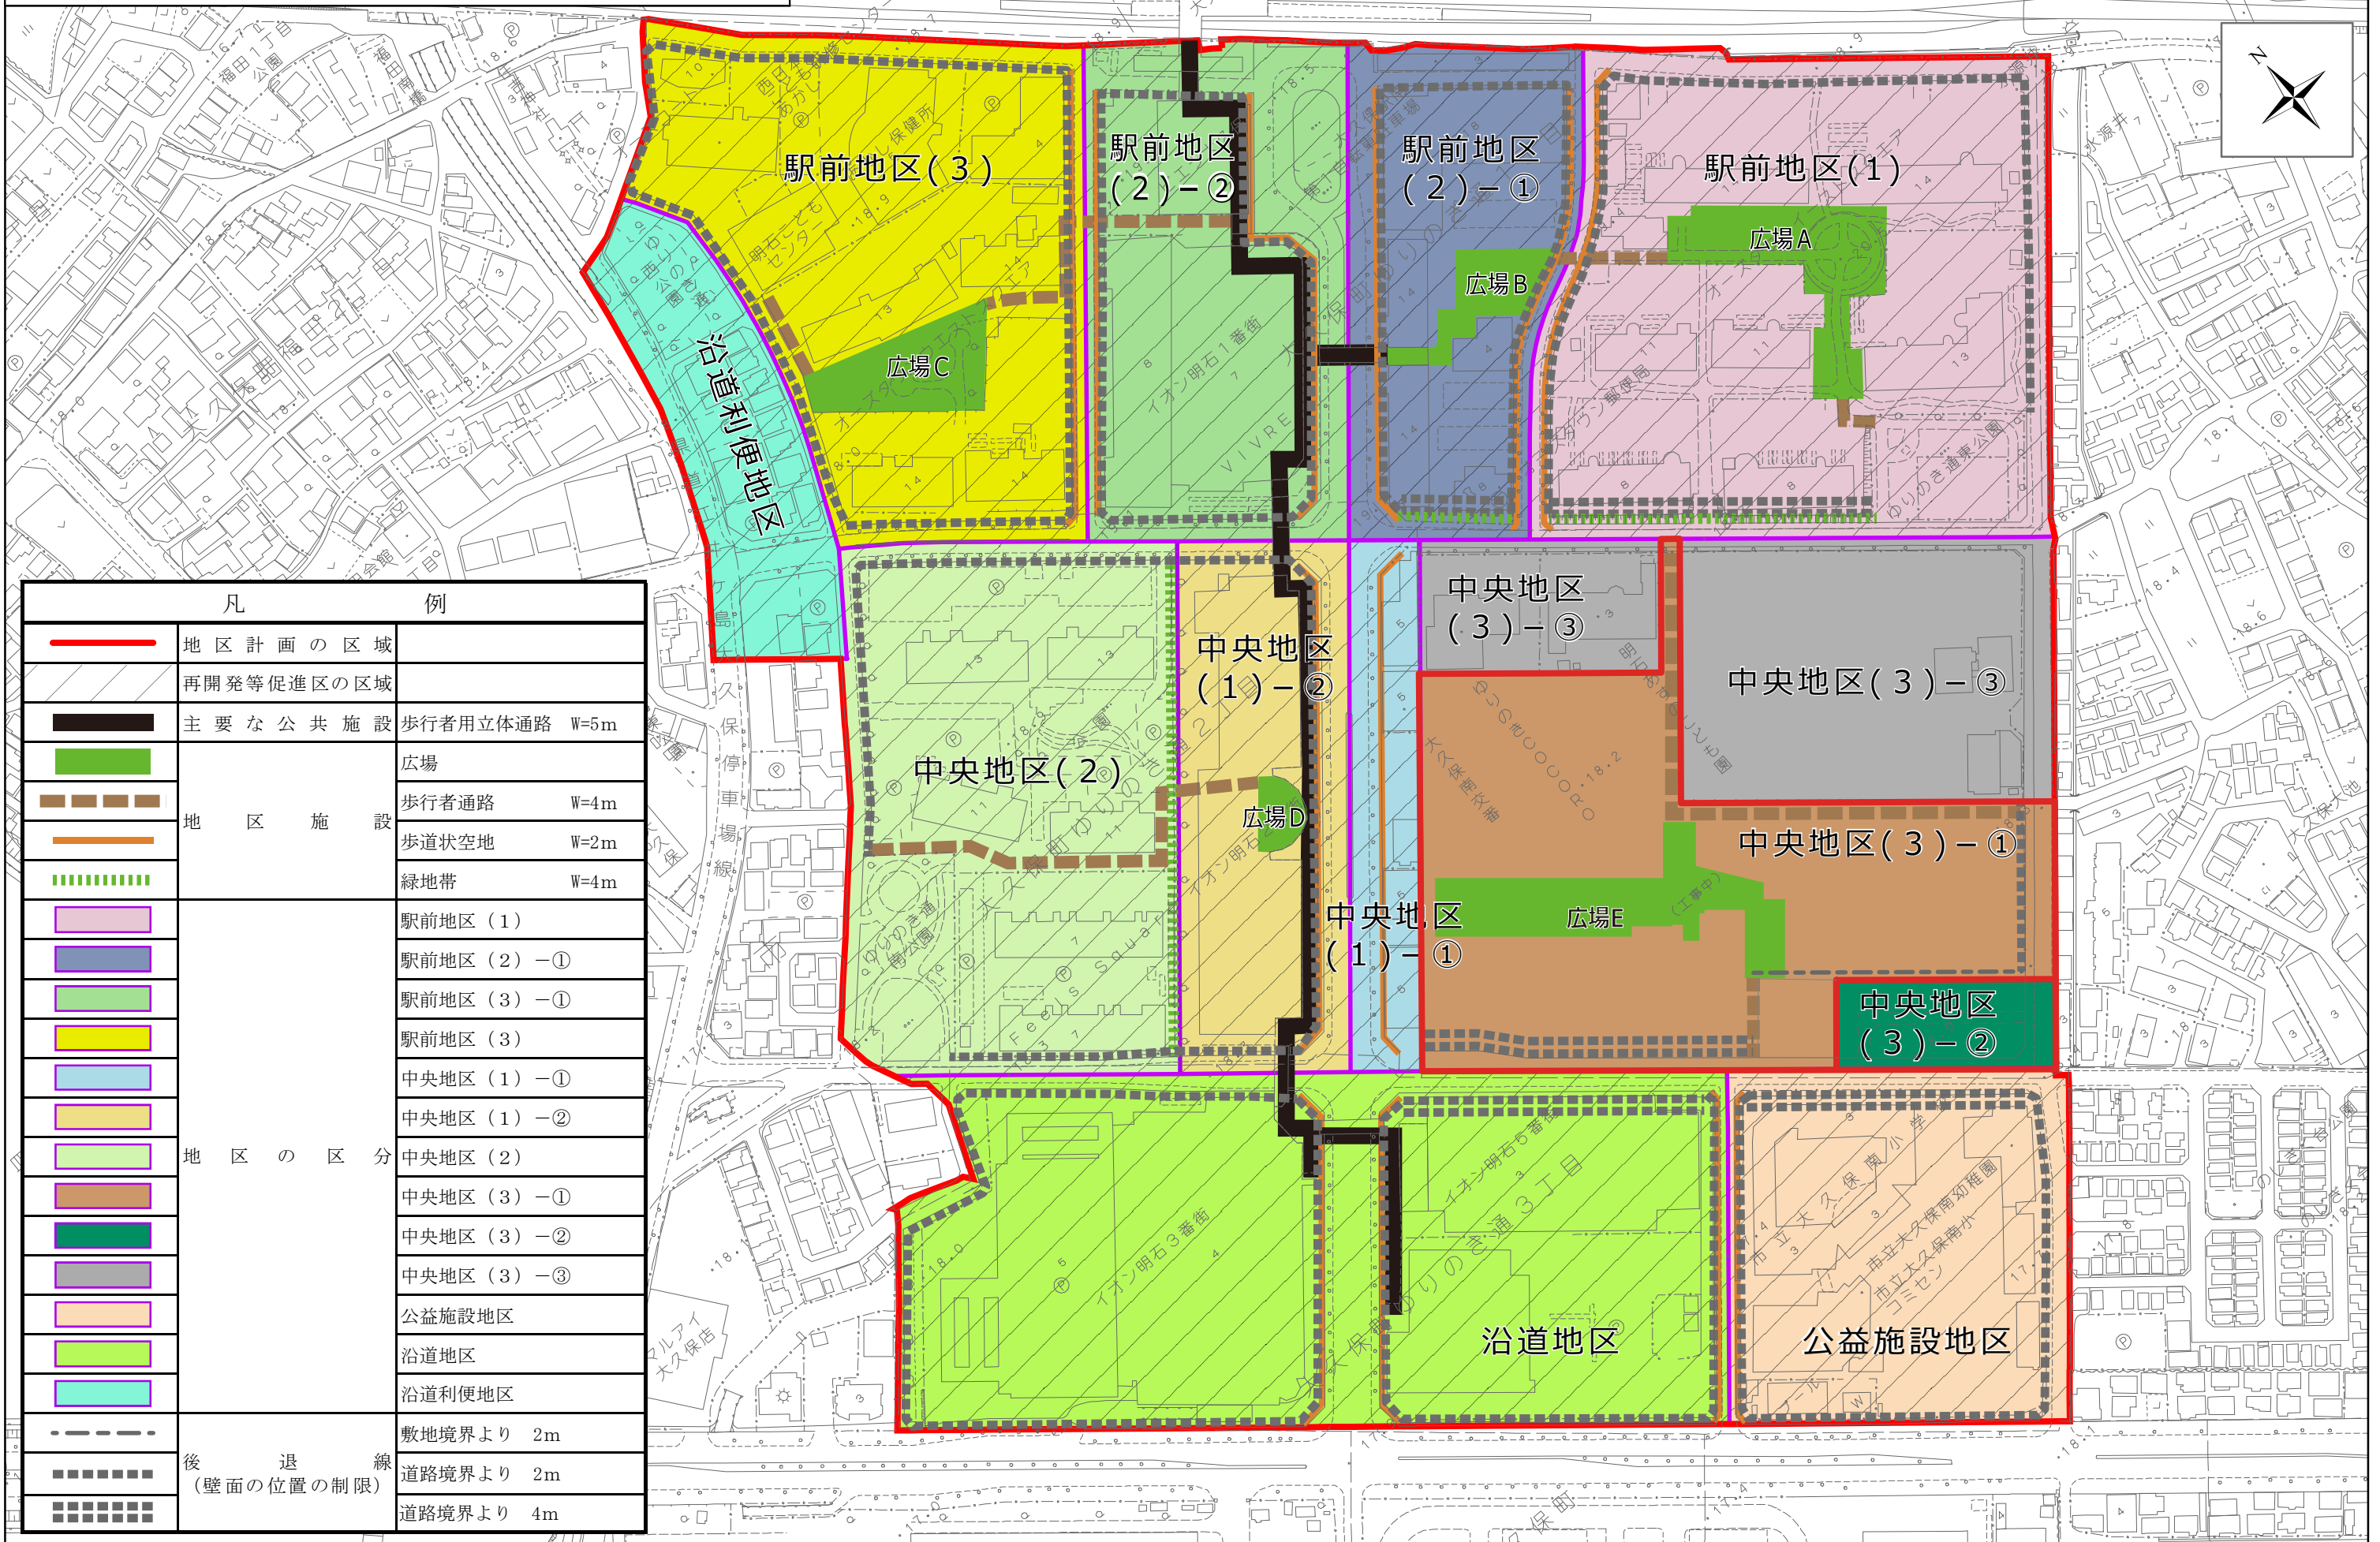