


二見町西二見地区地区計画 計画図

市立二見中学校

宇ニスコ

N

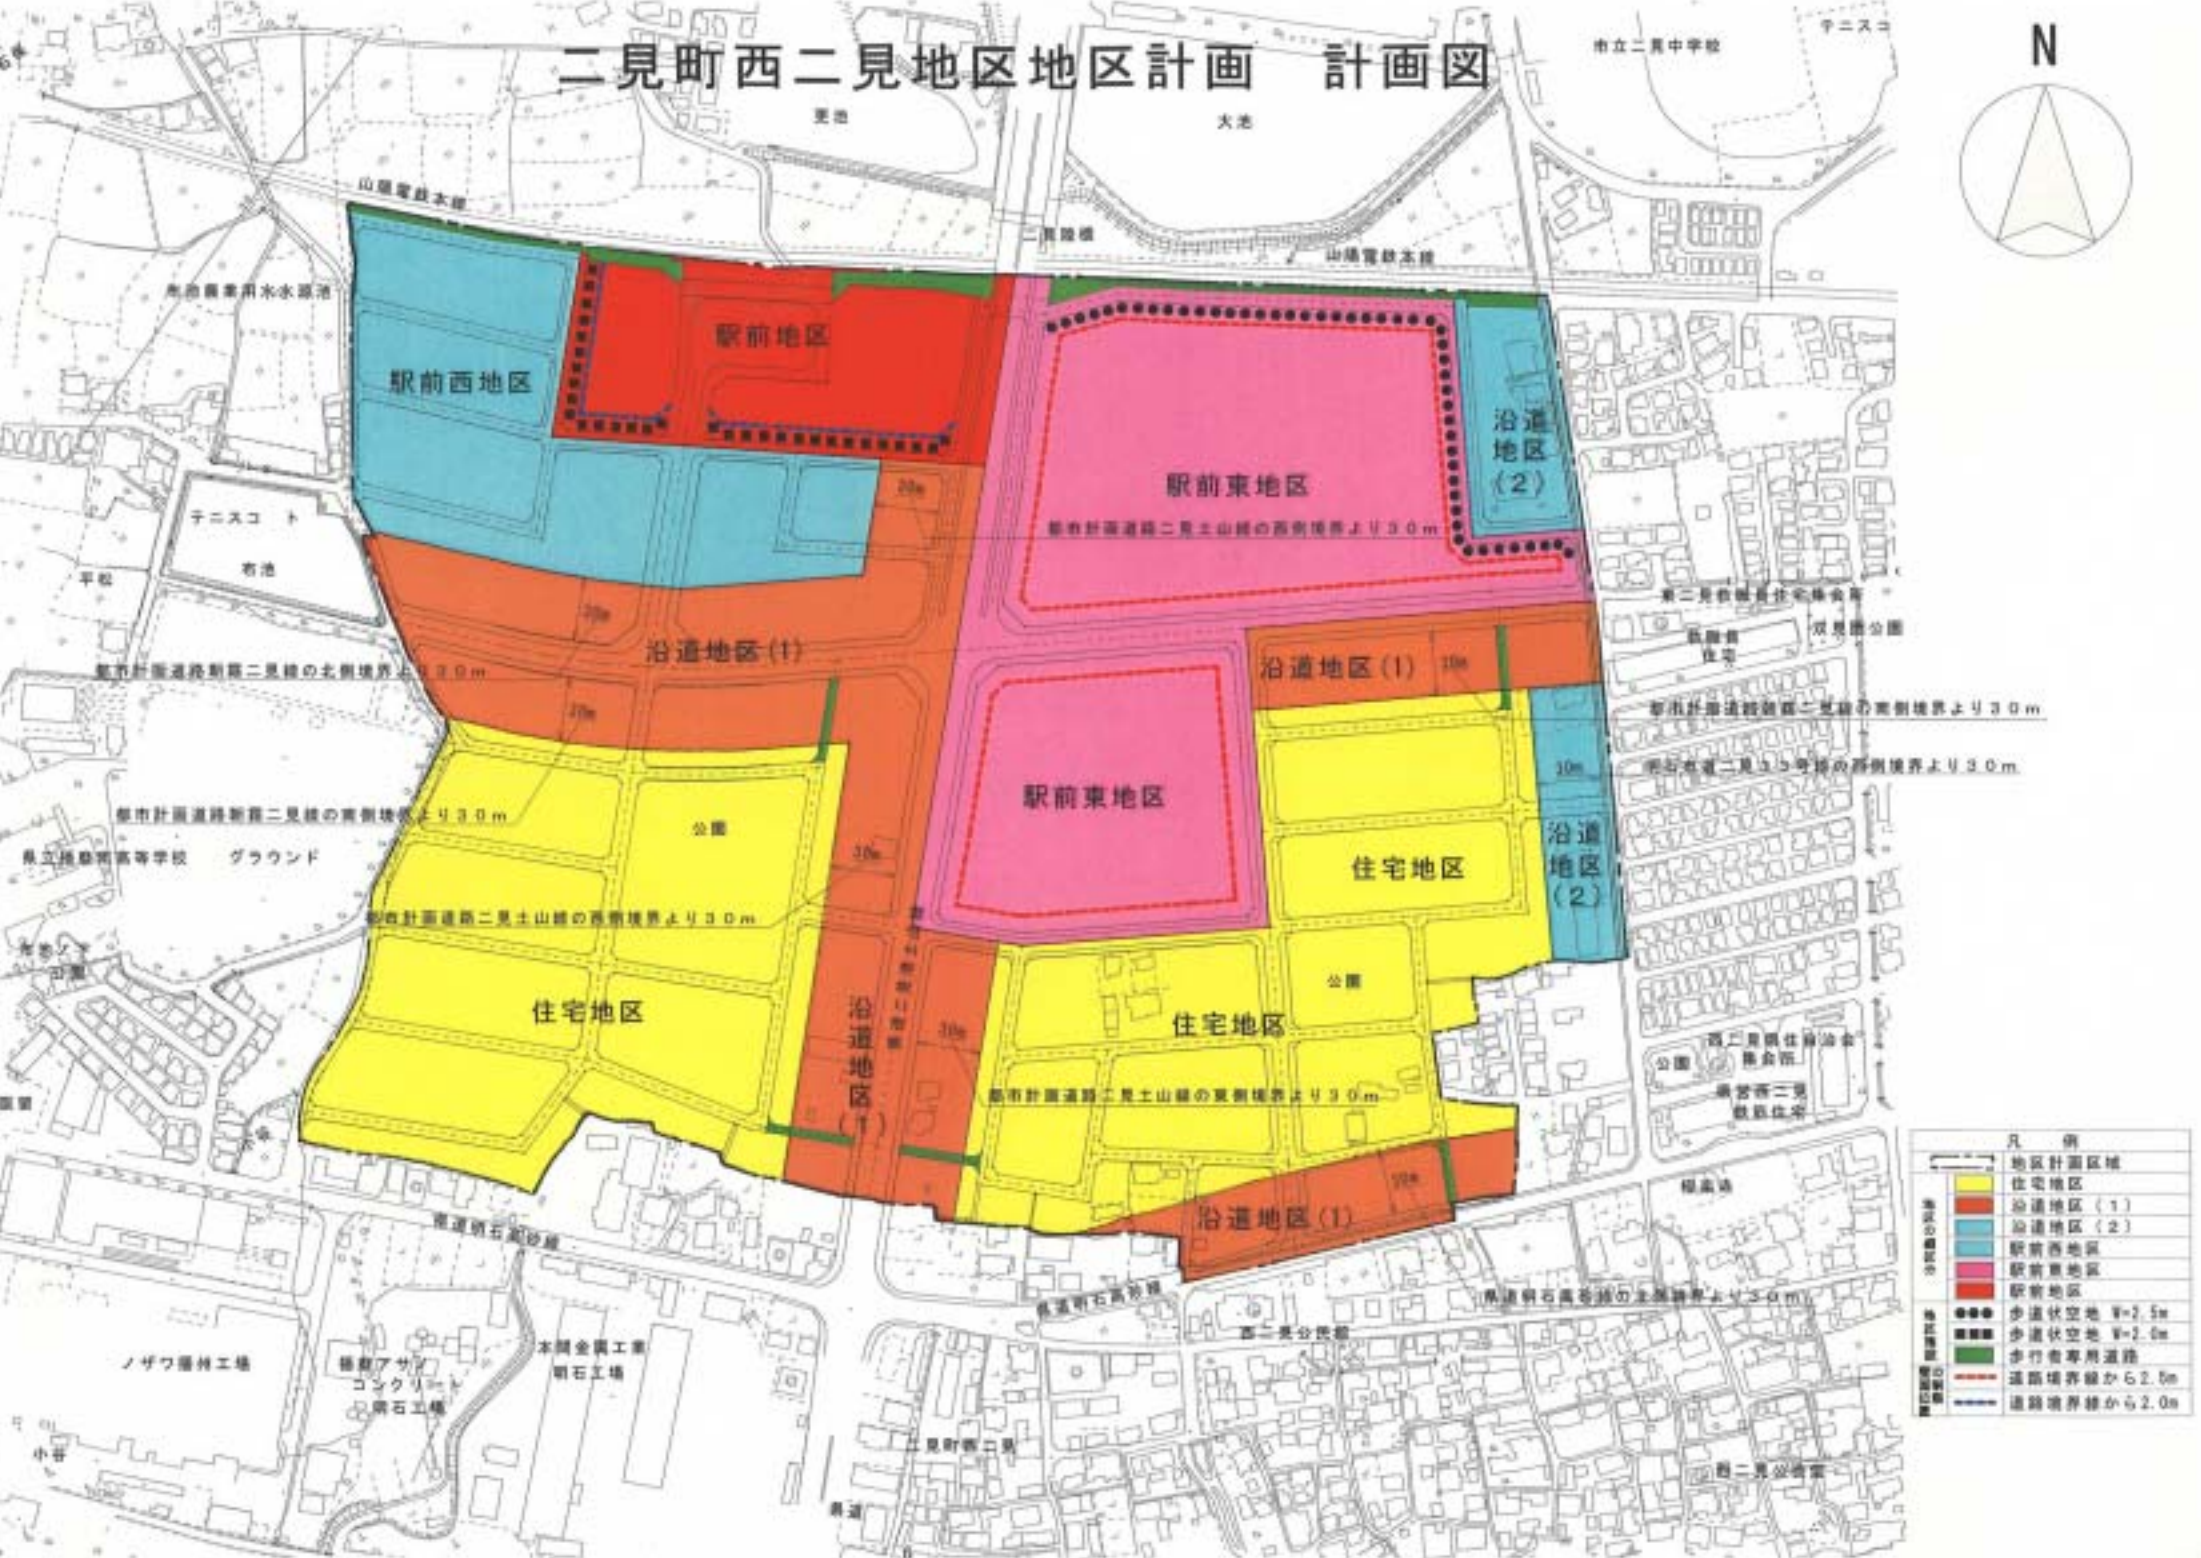

凡 例	
	地区計画区域
	住宅地区
	沿道地区(1)
	沿道地区(2)
	駅前西地区
	駅前東地区
	駅前地区
	歩道伏空地 W=2.5m
	歩道伏空地 W=2.0m
	歩行者専用道路
	道路境界線から6.2.0m
	道路境界線から2.0m