


# 大久保町高丘2丁目南地区地区計画 計画図

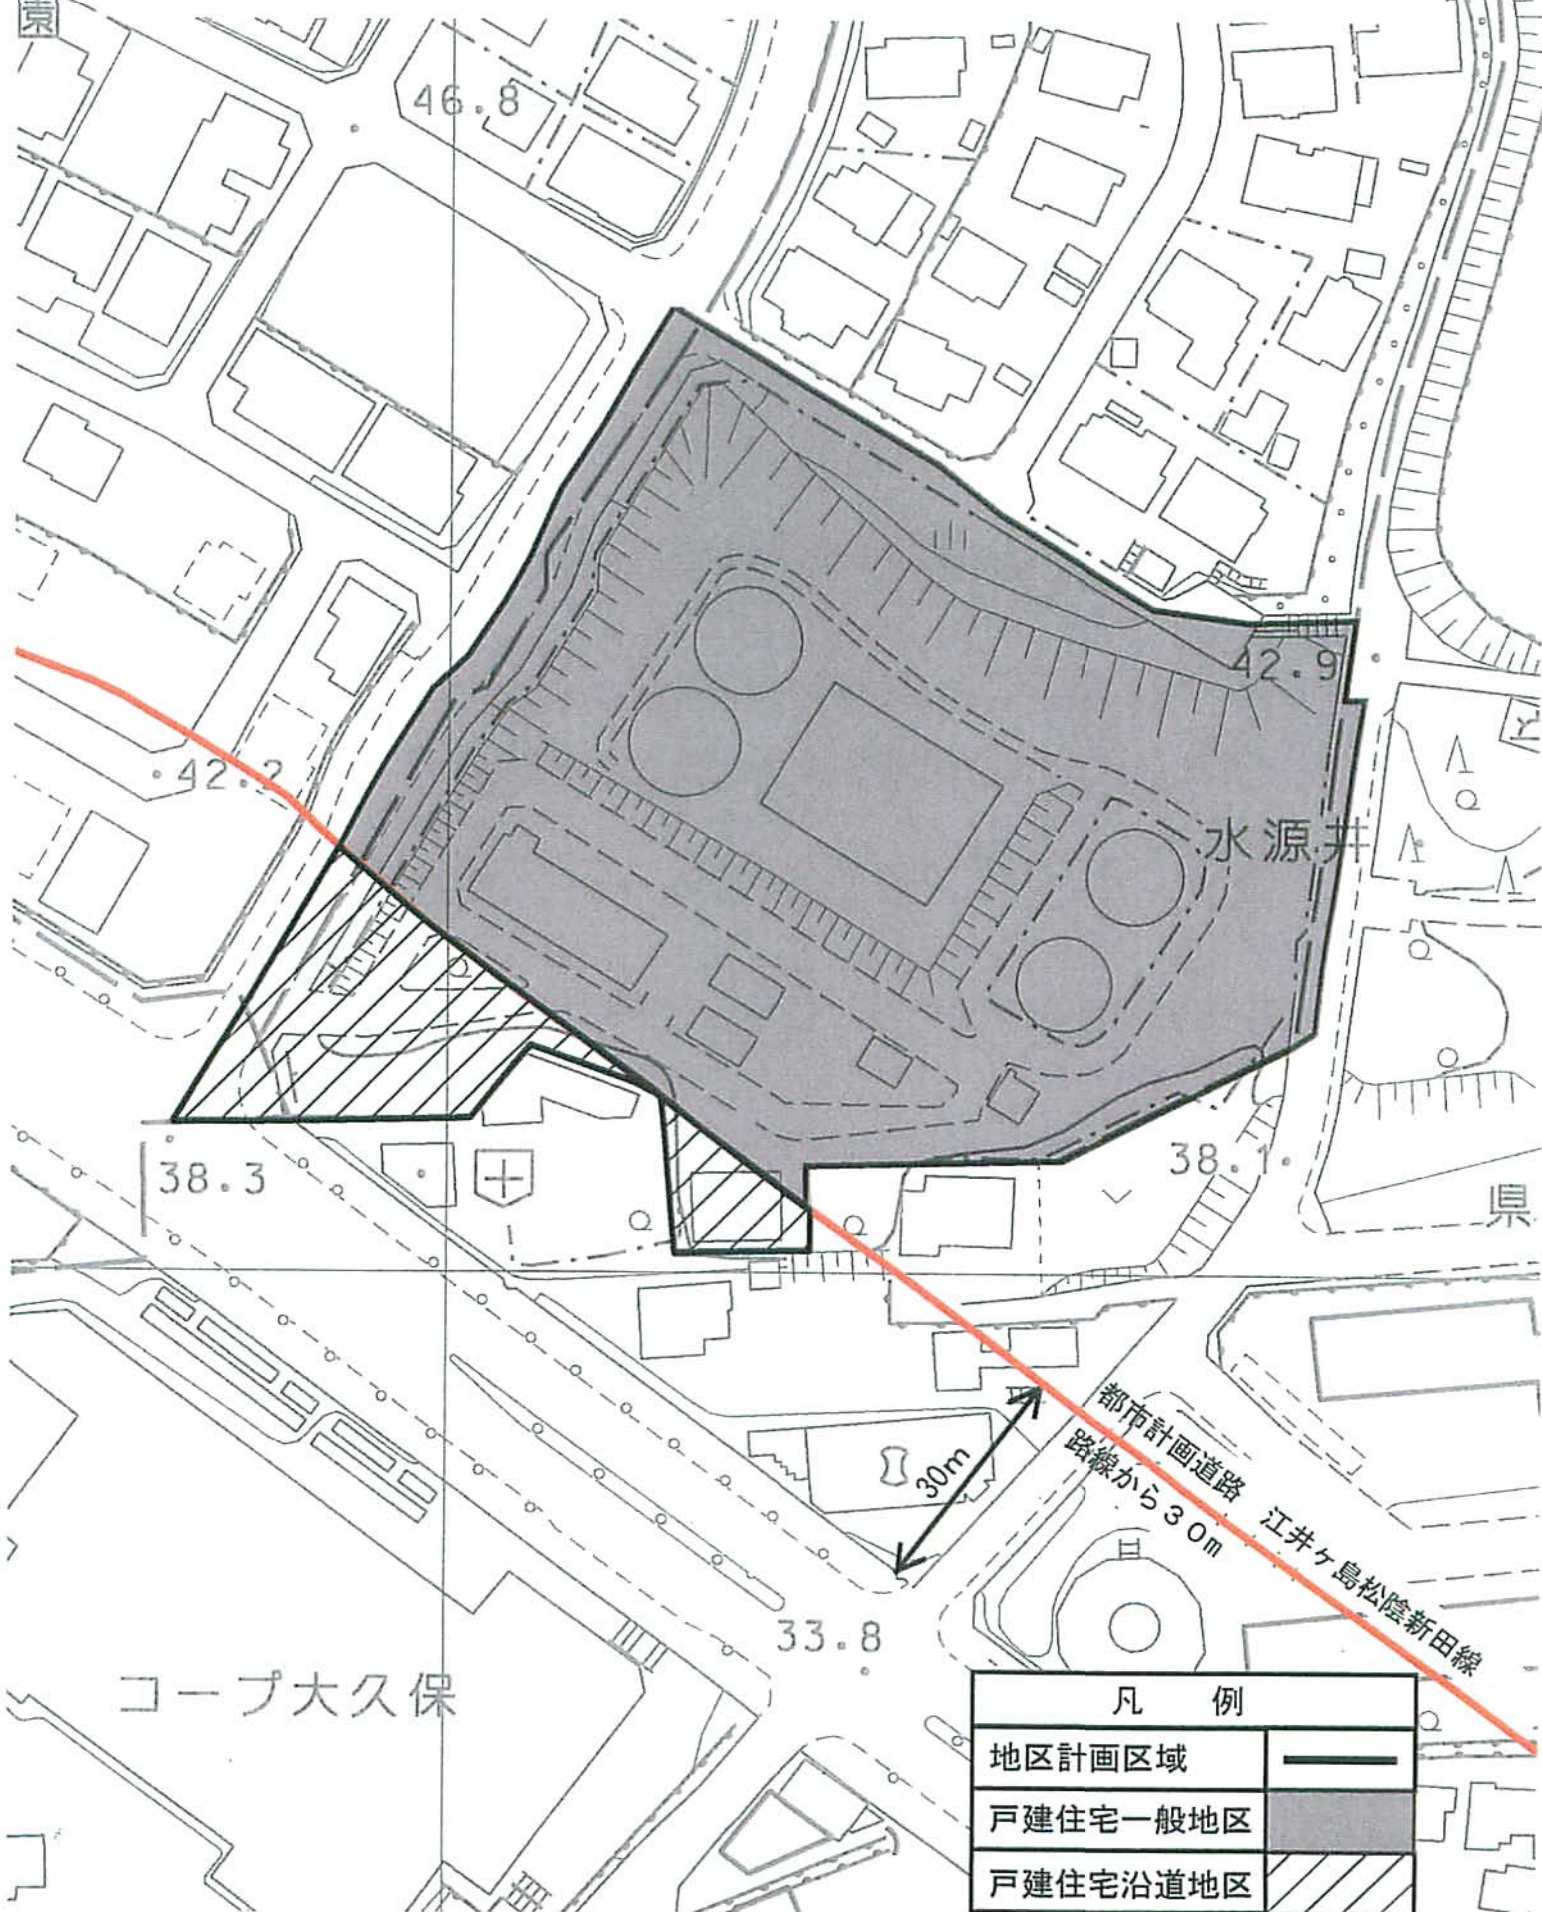

コープ大久保

凡 例	
地区計画区域	—
戸建住宅一般地区	■
戸建住宅沿道地区	▨

縮尺1:1000