



国道28号線

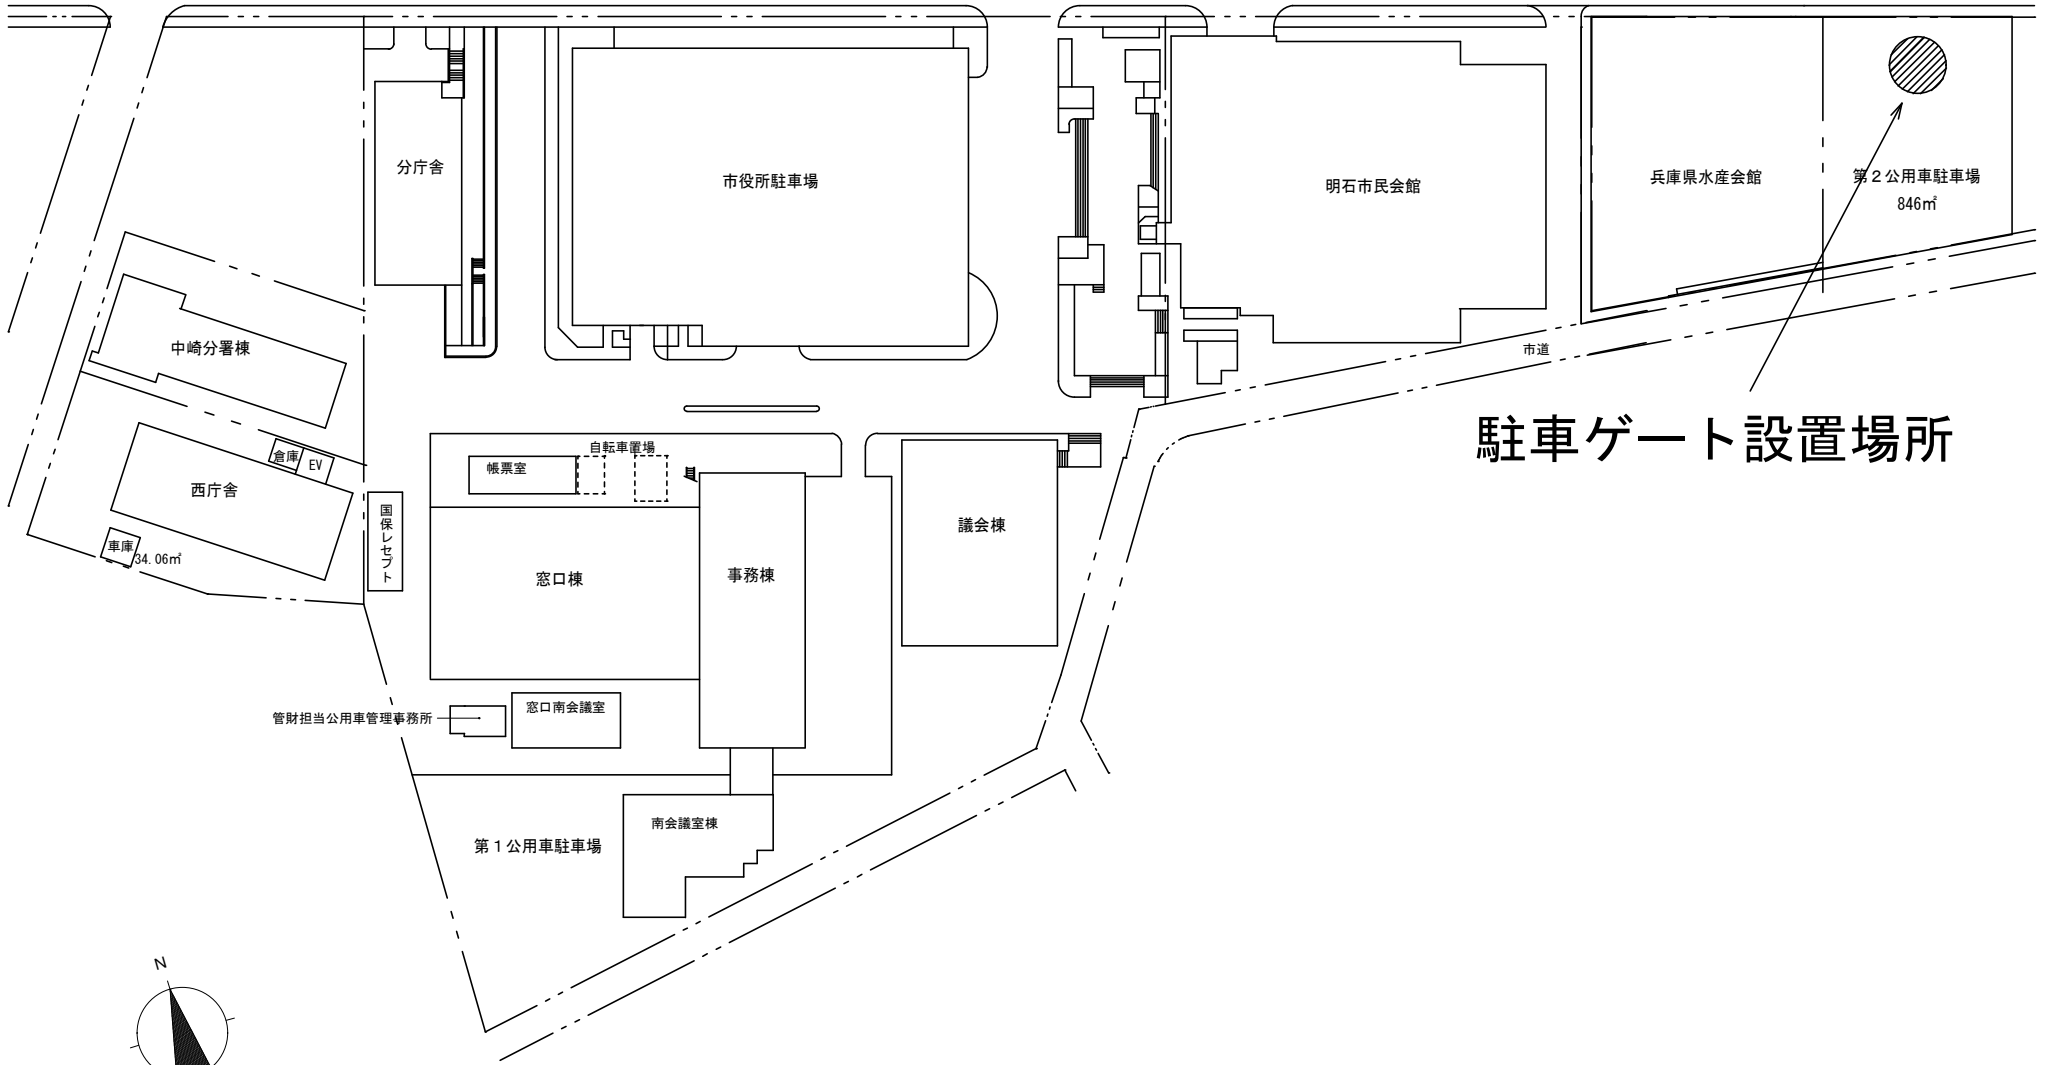

駐車ゲート設置場所

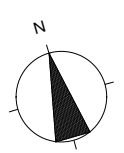

図面名称	全体配置図	縮尺	1/1000	面積 (m ²)
	明石市総務局財務室管財担当			2019年 4月