


屋根伏図 1/200

CADコード 02-036-064


特記事項	1971・新築	2005・舞台機構ほか改修工事						製作年月日	23年 1月 日	工事名称	市民会館	内	7
								図面名称	屋根伏図	縮尺	1/200	全葉	12
明石市都市整備部建築室営繕課													

修繕場所

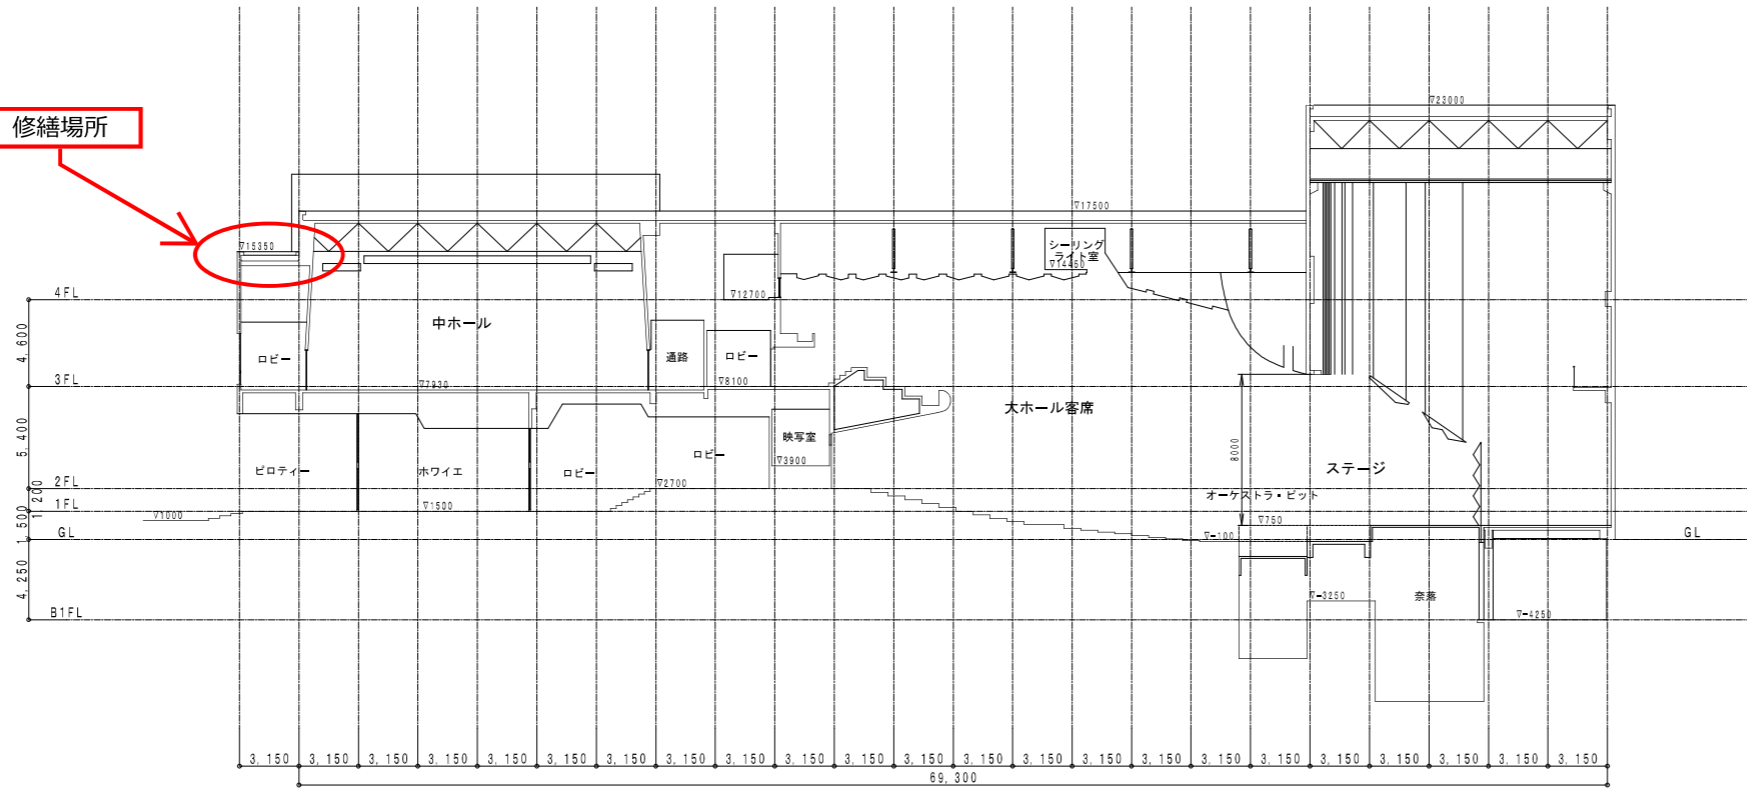

21 22 23 24 25 26 27 28 29 30 31 32 33 34 35 36 37 38 39 40 41 42 43

横断面図 1/200

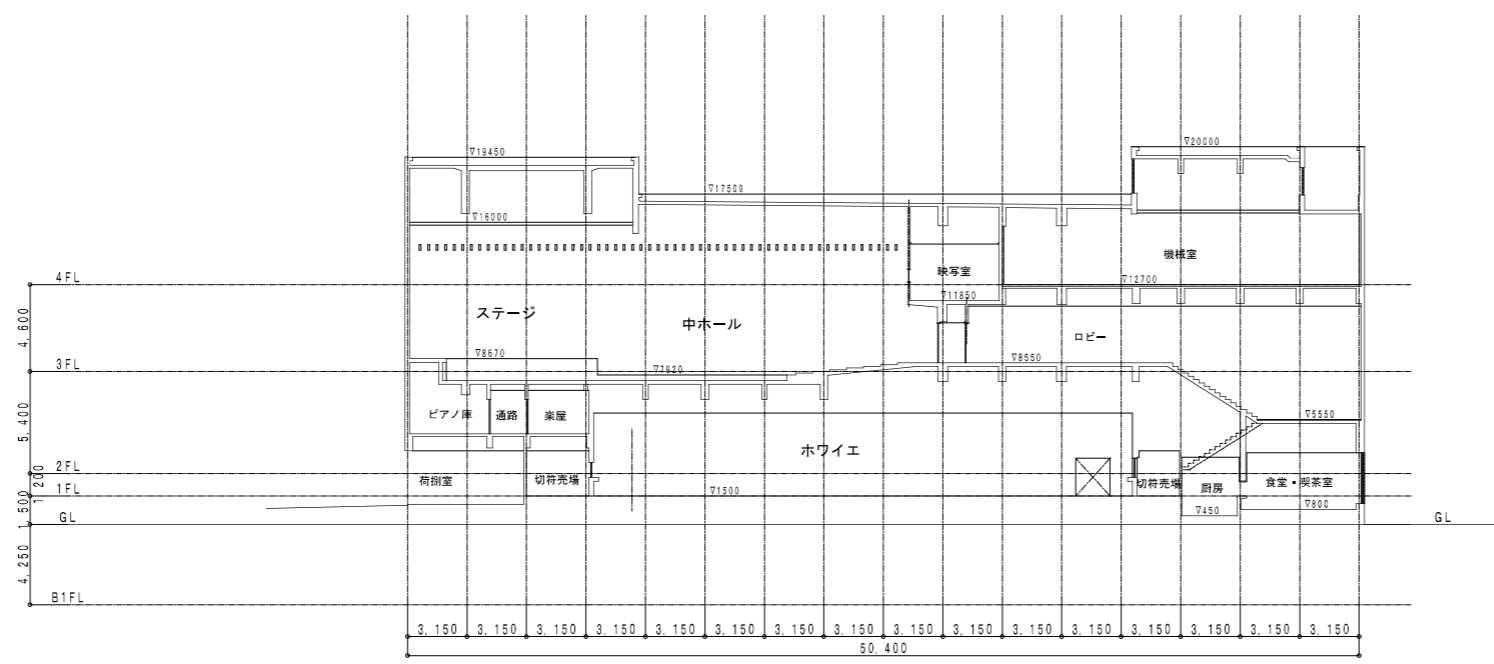

S R Q P O N M L K J I H G F E D C


縦断面図 1/200

CADコード 02-036-064


特記事項	1971・新築	2005・舞台機構ほか改修工事								製作年月日	23年1月 日	工事名称	市民会館	内	9
												図面名称	断面図(1)	縮尺	1/200
														全葉	12

明石市都市整備部建築室営繕課

修繕場所

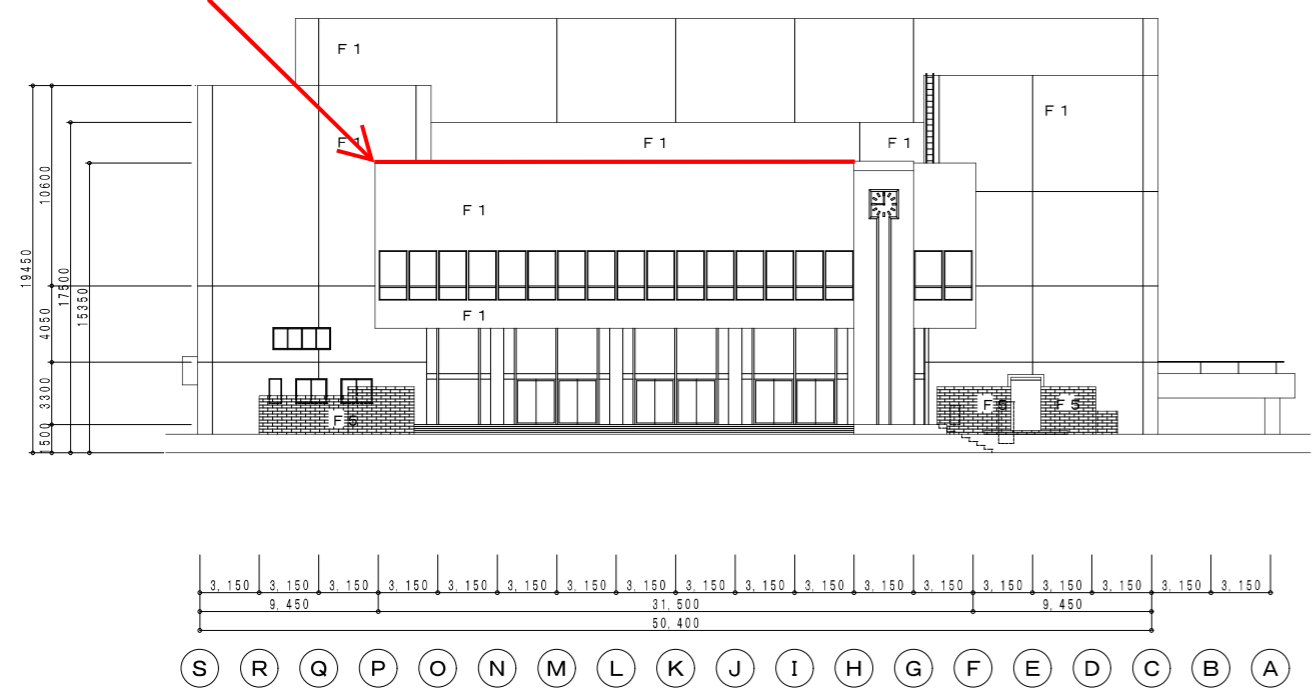


西側立面図 1/200

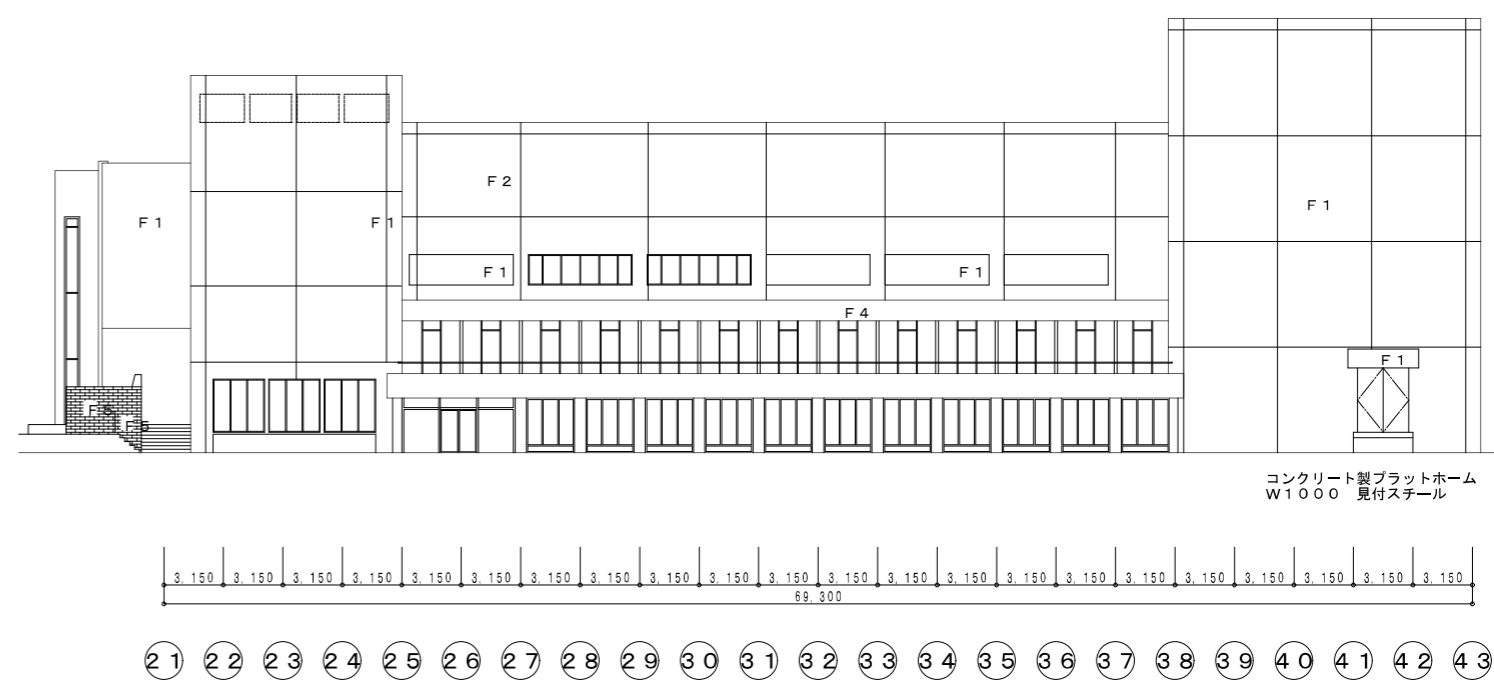


南側立面図 1/200

コンクリート製フラットホーム
W1000 見付スチール

- 外部仕上リスト
- F 1 窯変タイル(47.2丁掛)(外壁)
 - F 2 窯変タイル
 - F 3 コンクリート打 鐵押工(犬走り)
 - F 4 アルミ1.0ジュラクロン塗装
 - F 5 間知石積(丹波石)
 - F 6 モルタルコテ押エ AP吹付(エマルリン)

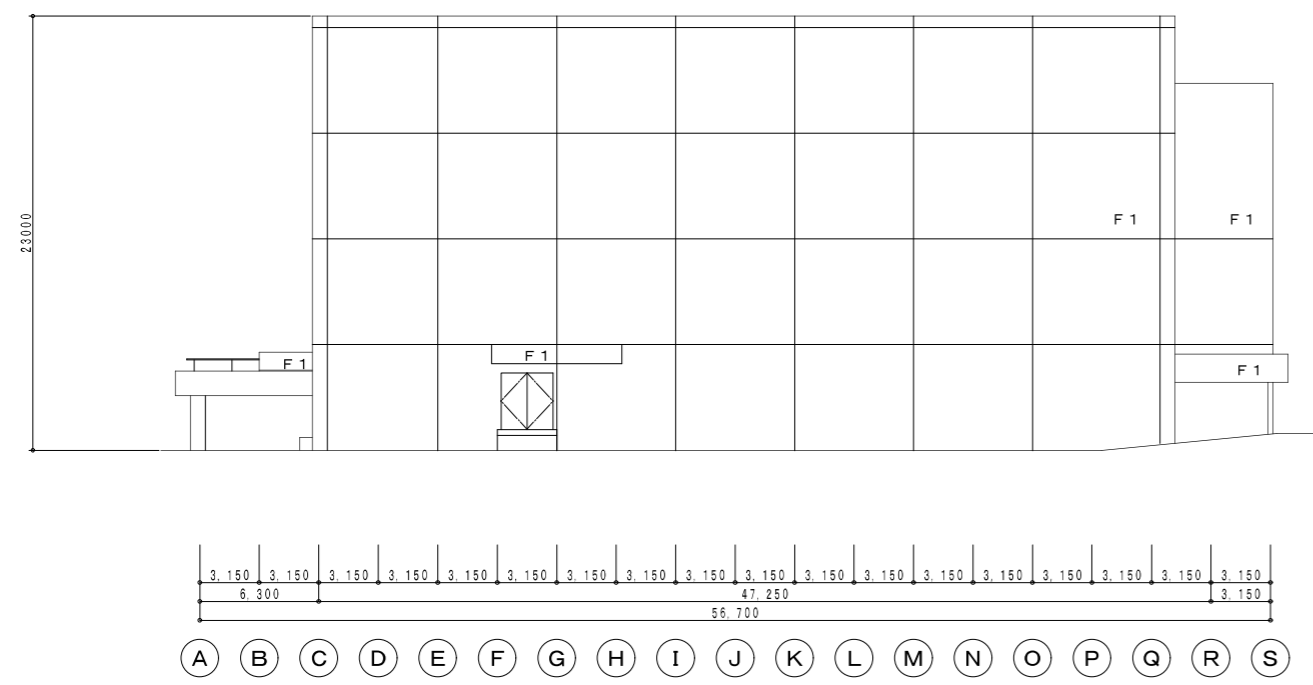

東側立面図 1/200

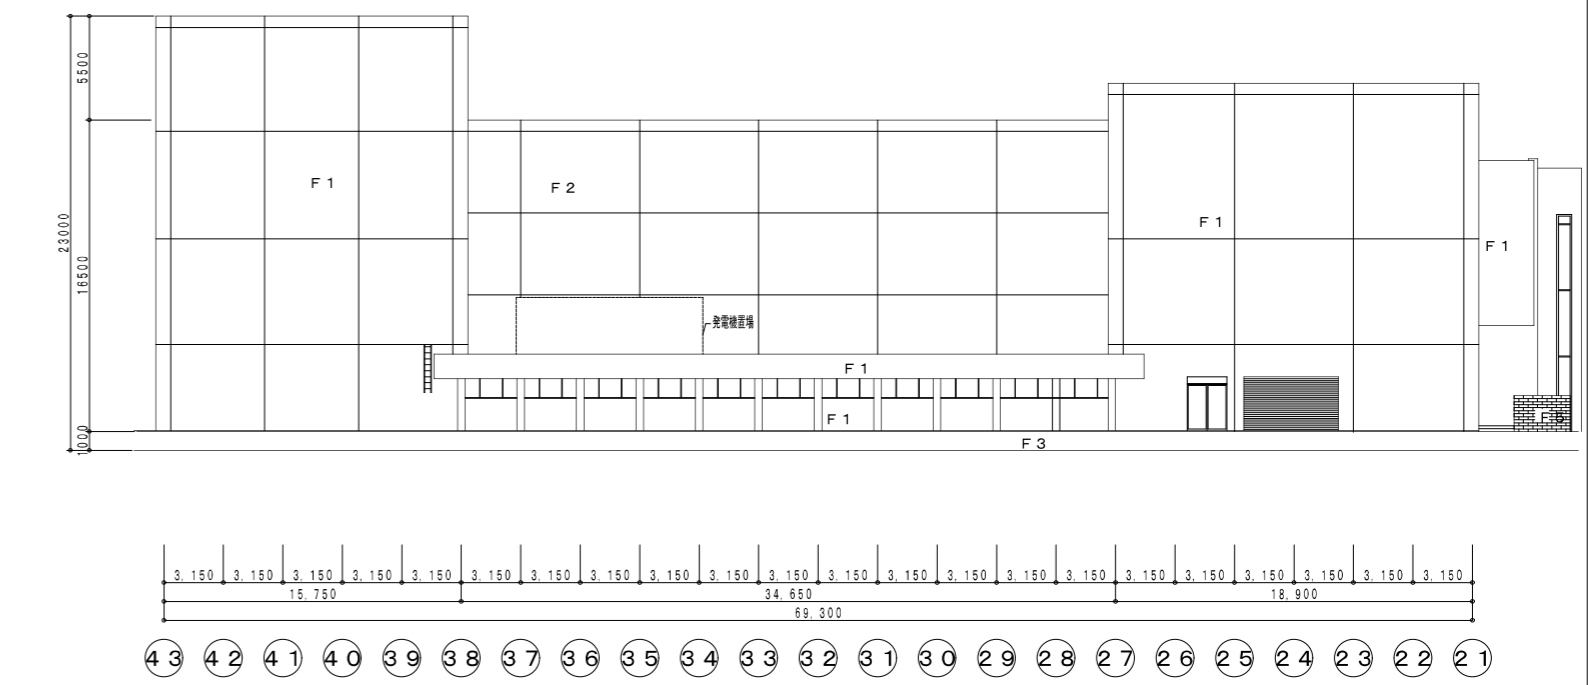


北側立面図 1/200

工事場所：明石市民会館(明石市中崎1丁目3番1号)



付近見取図 1/2,500

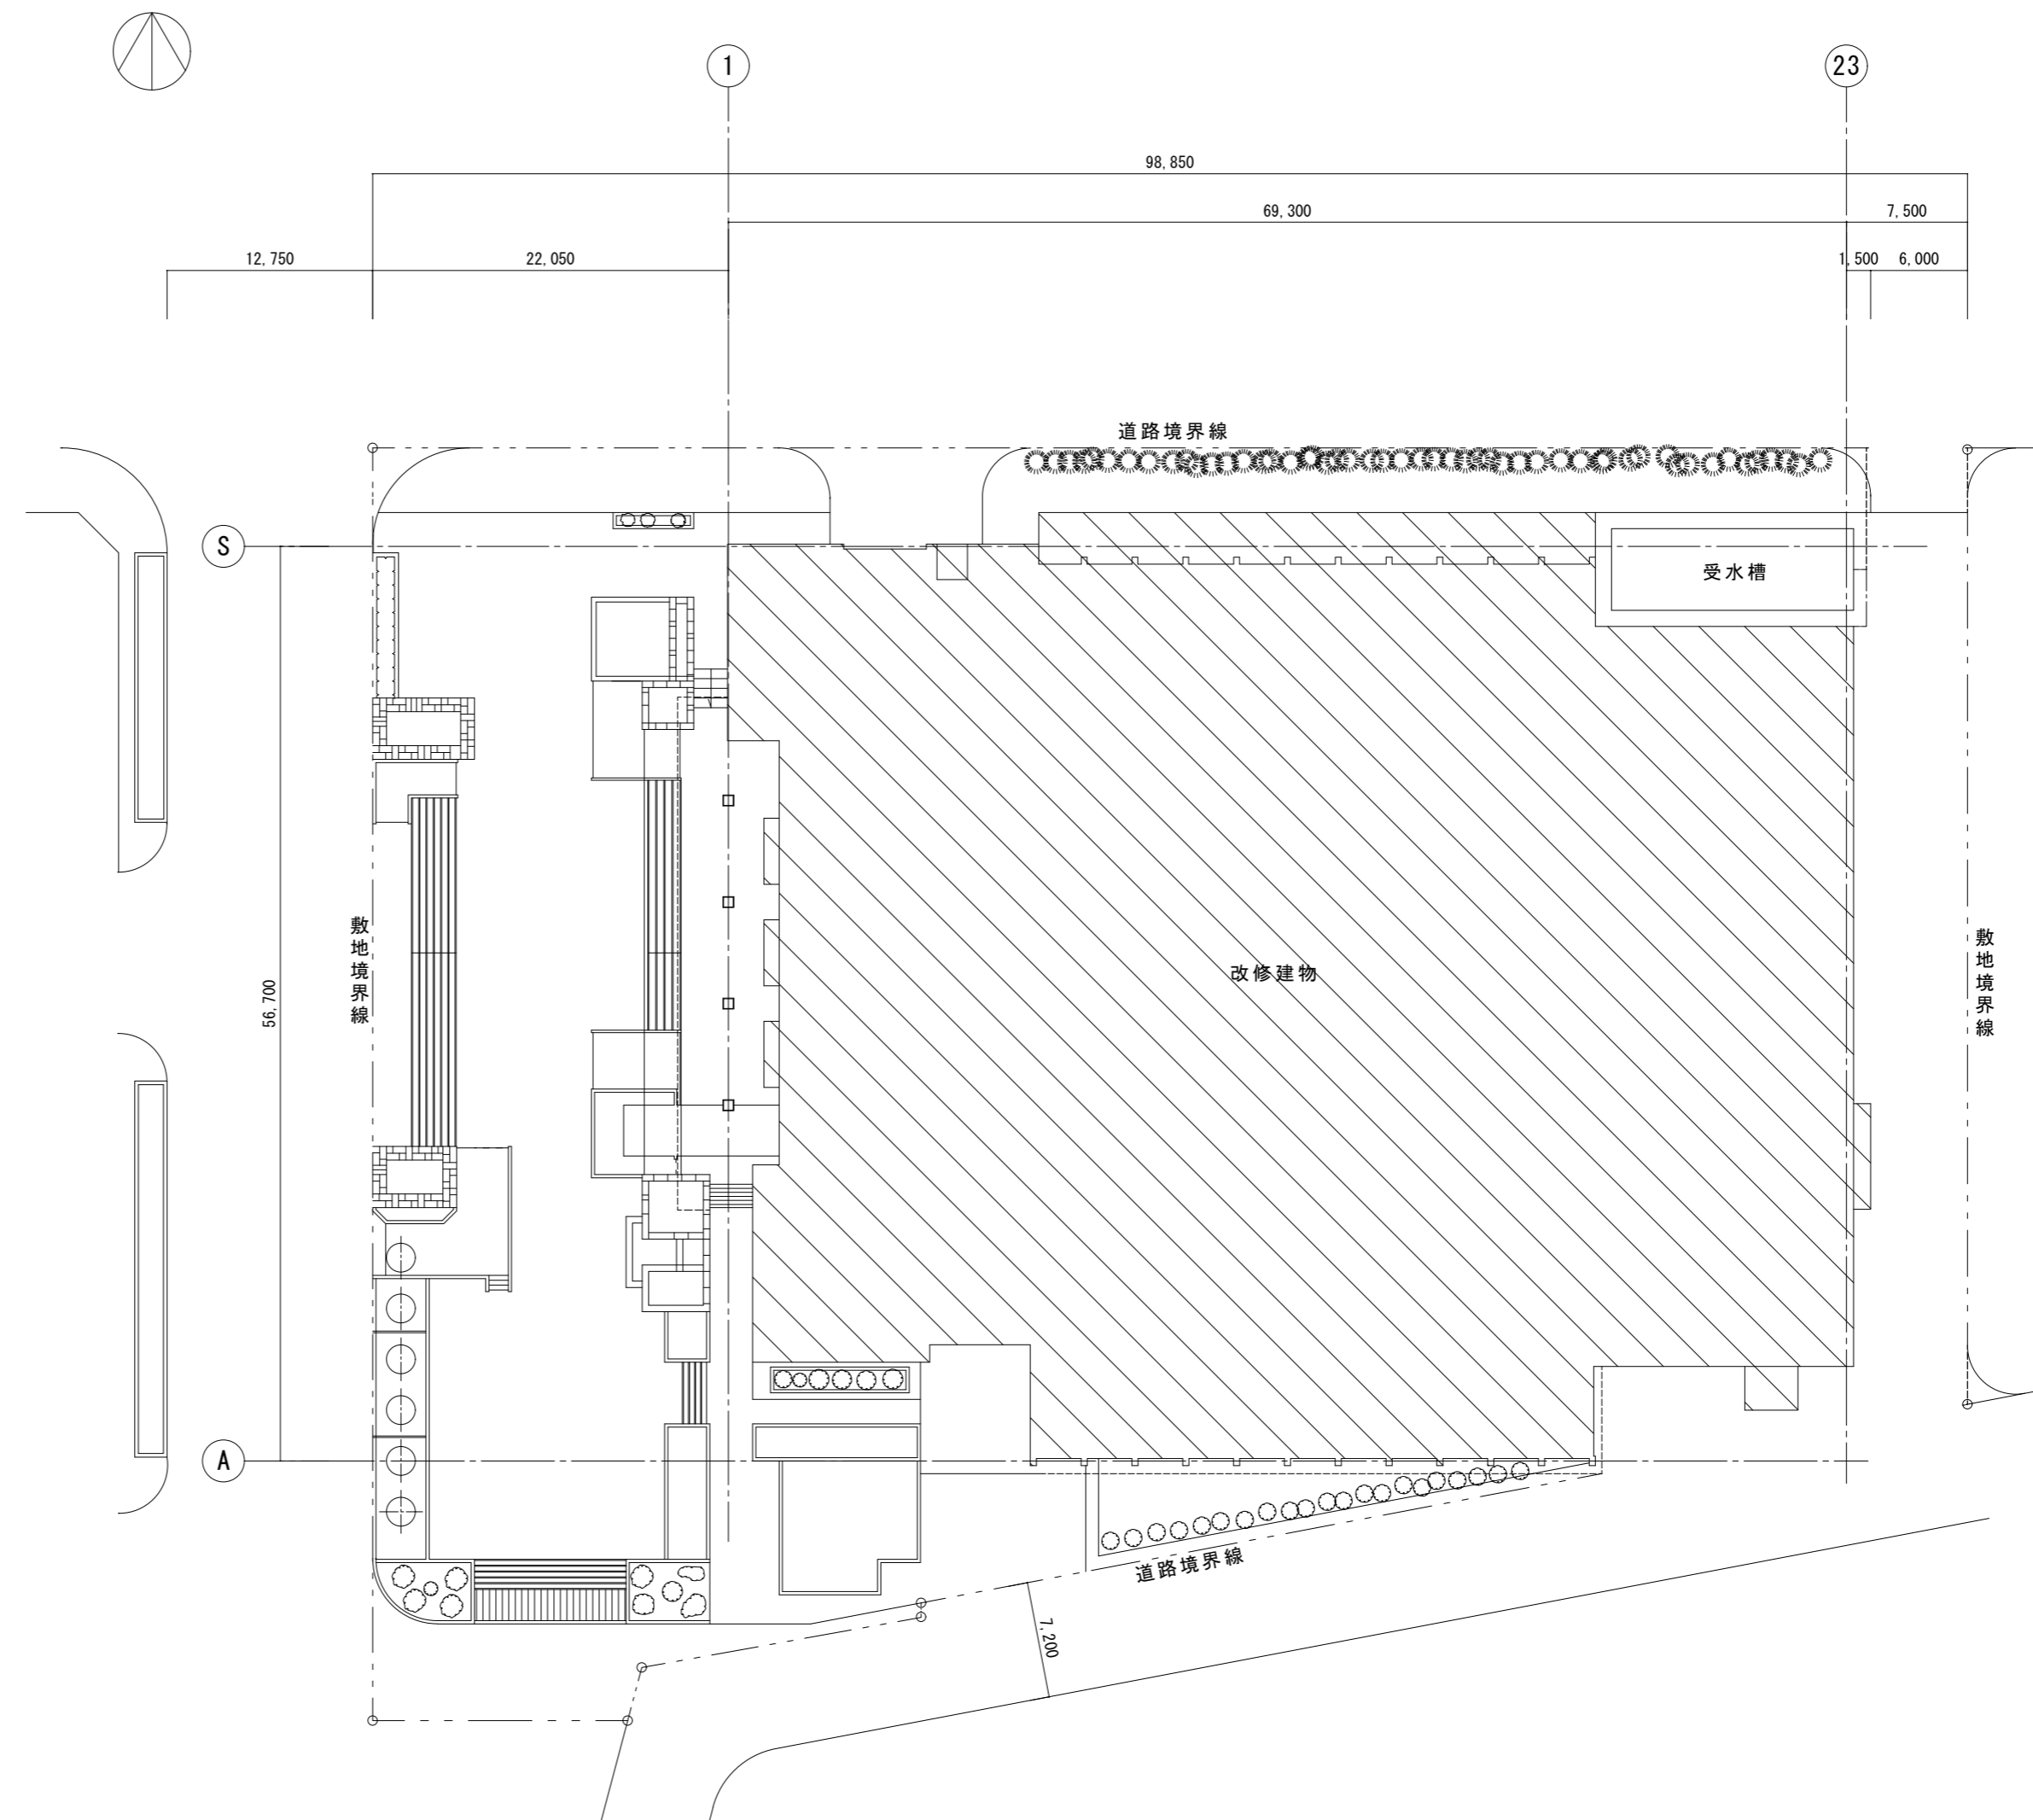

配置図 1/400

特記事項	課長	担当課長	係長	担当	製作年月日	工事名称	内	
設計コード:	明石市都市整備部建築室営繕課				26年7月 日	図面名称 付近見取図・配置図	縮尺 1/2,500 1/400	全葉