
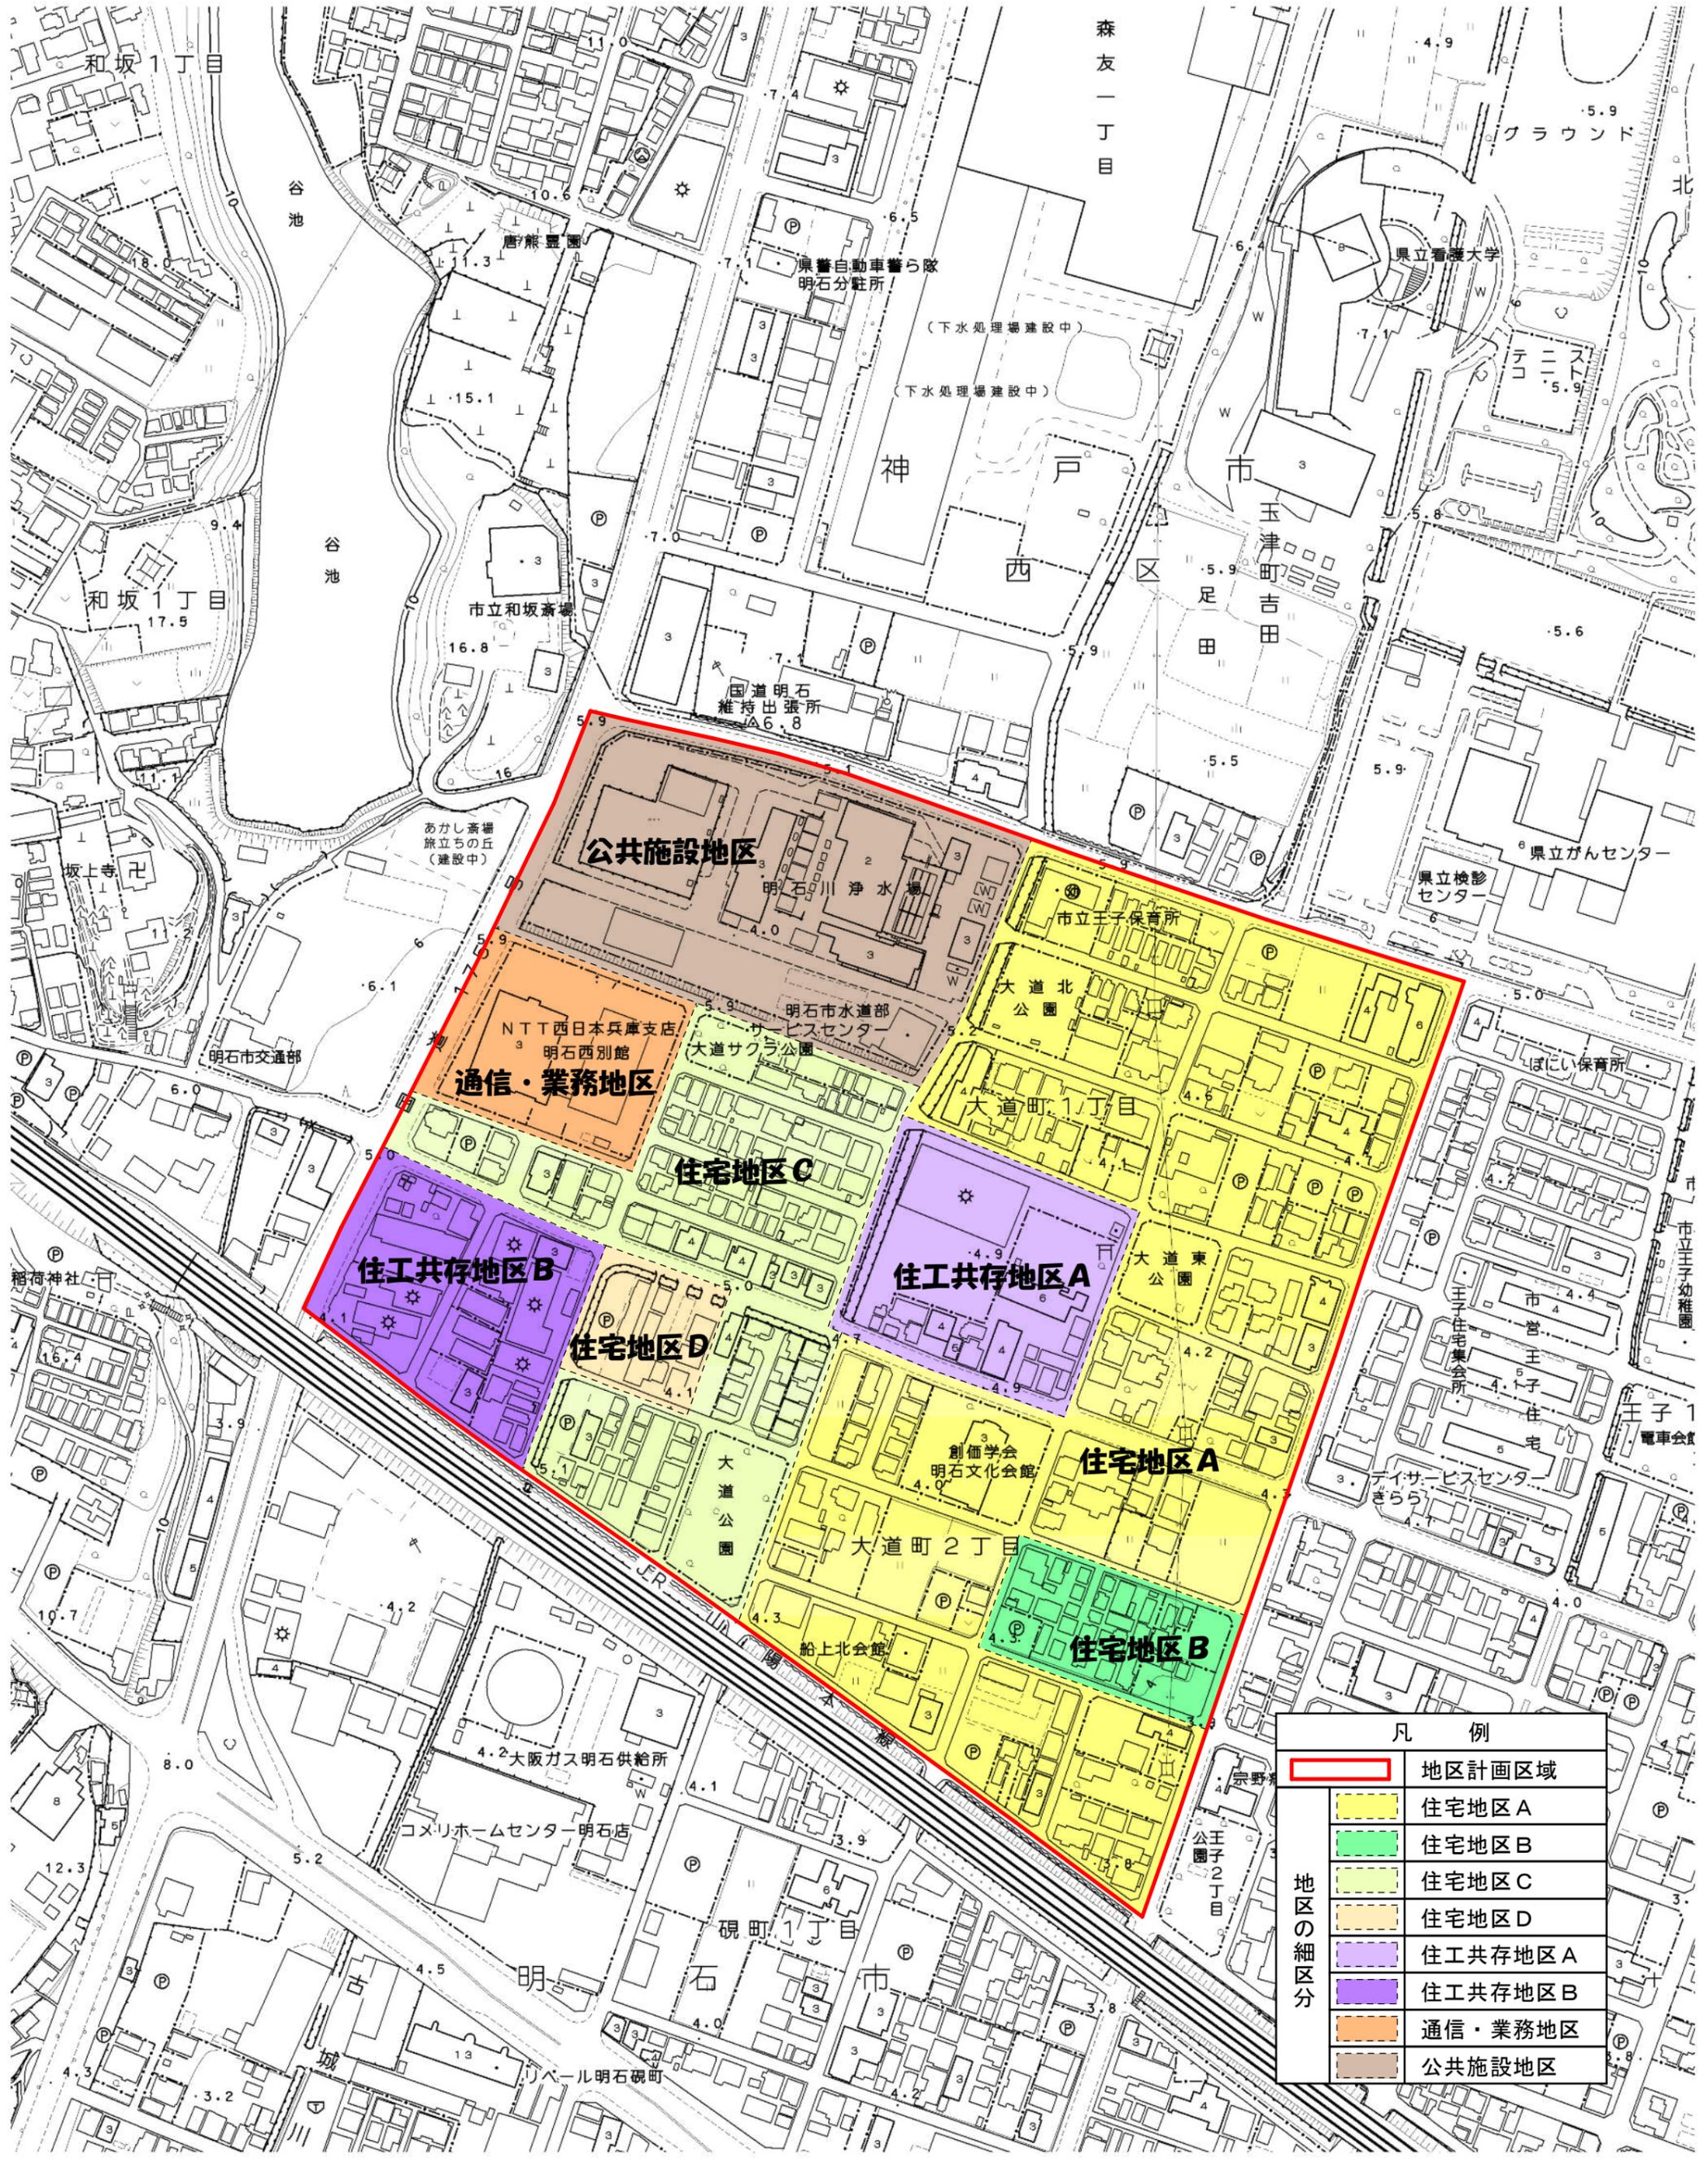
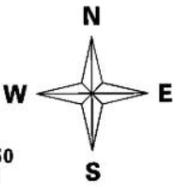


大道町地区地区計画 計画図

縮尺：A3=1：2,500

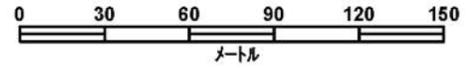

凡 例	
	地区計画区域
	住宅地区A
	住宅地区B
	住宅地区C
	住宅地区D
	住工共存地区A
	住工共存地区B
	通信・業務地区
	公共施設地区