



東播都市計画道路（明石市）変更計画図（林崎線、西新町線、川西線、西海岸線）

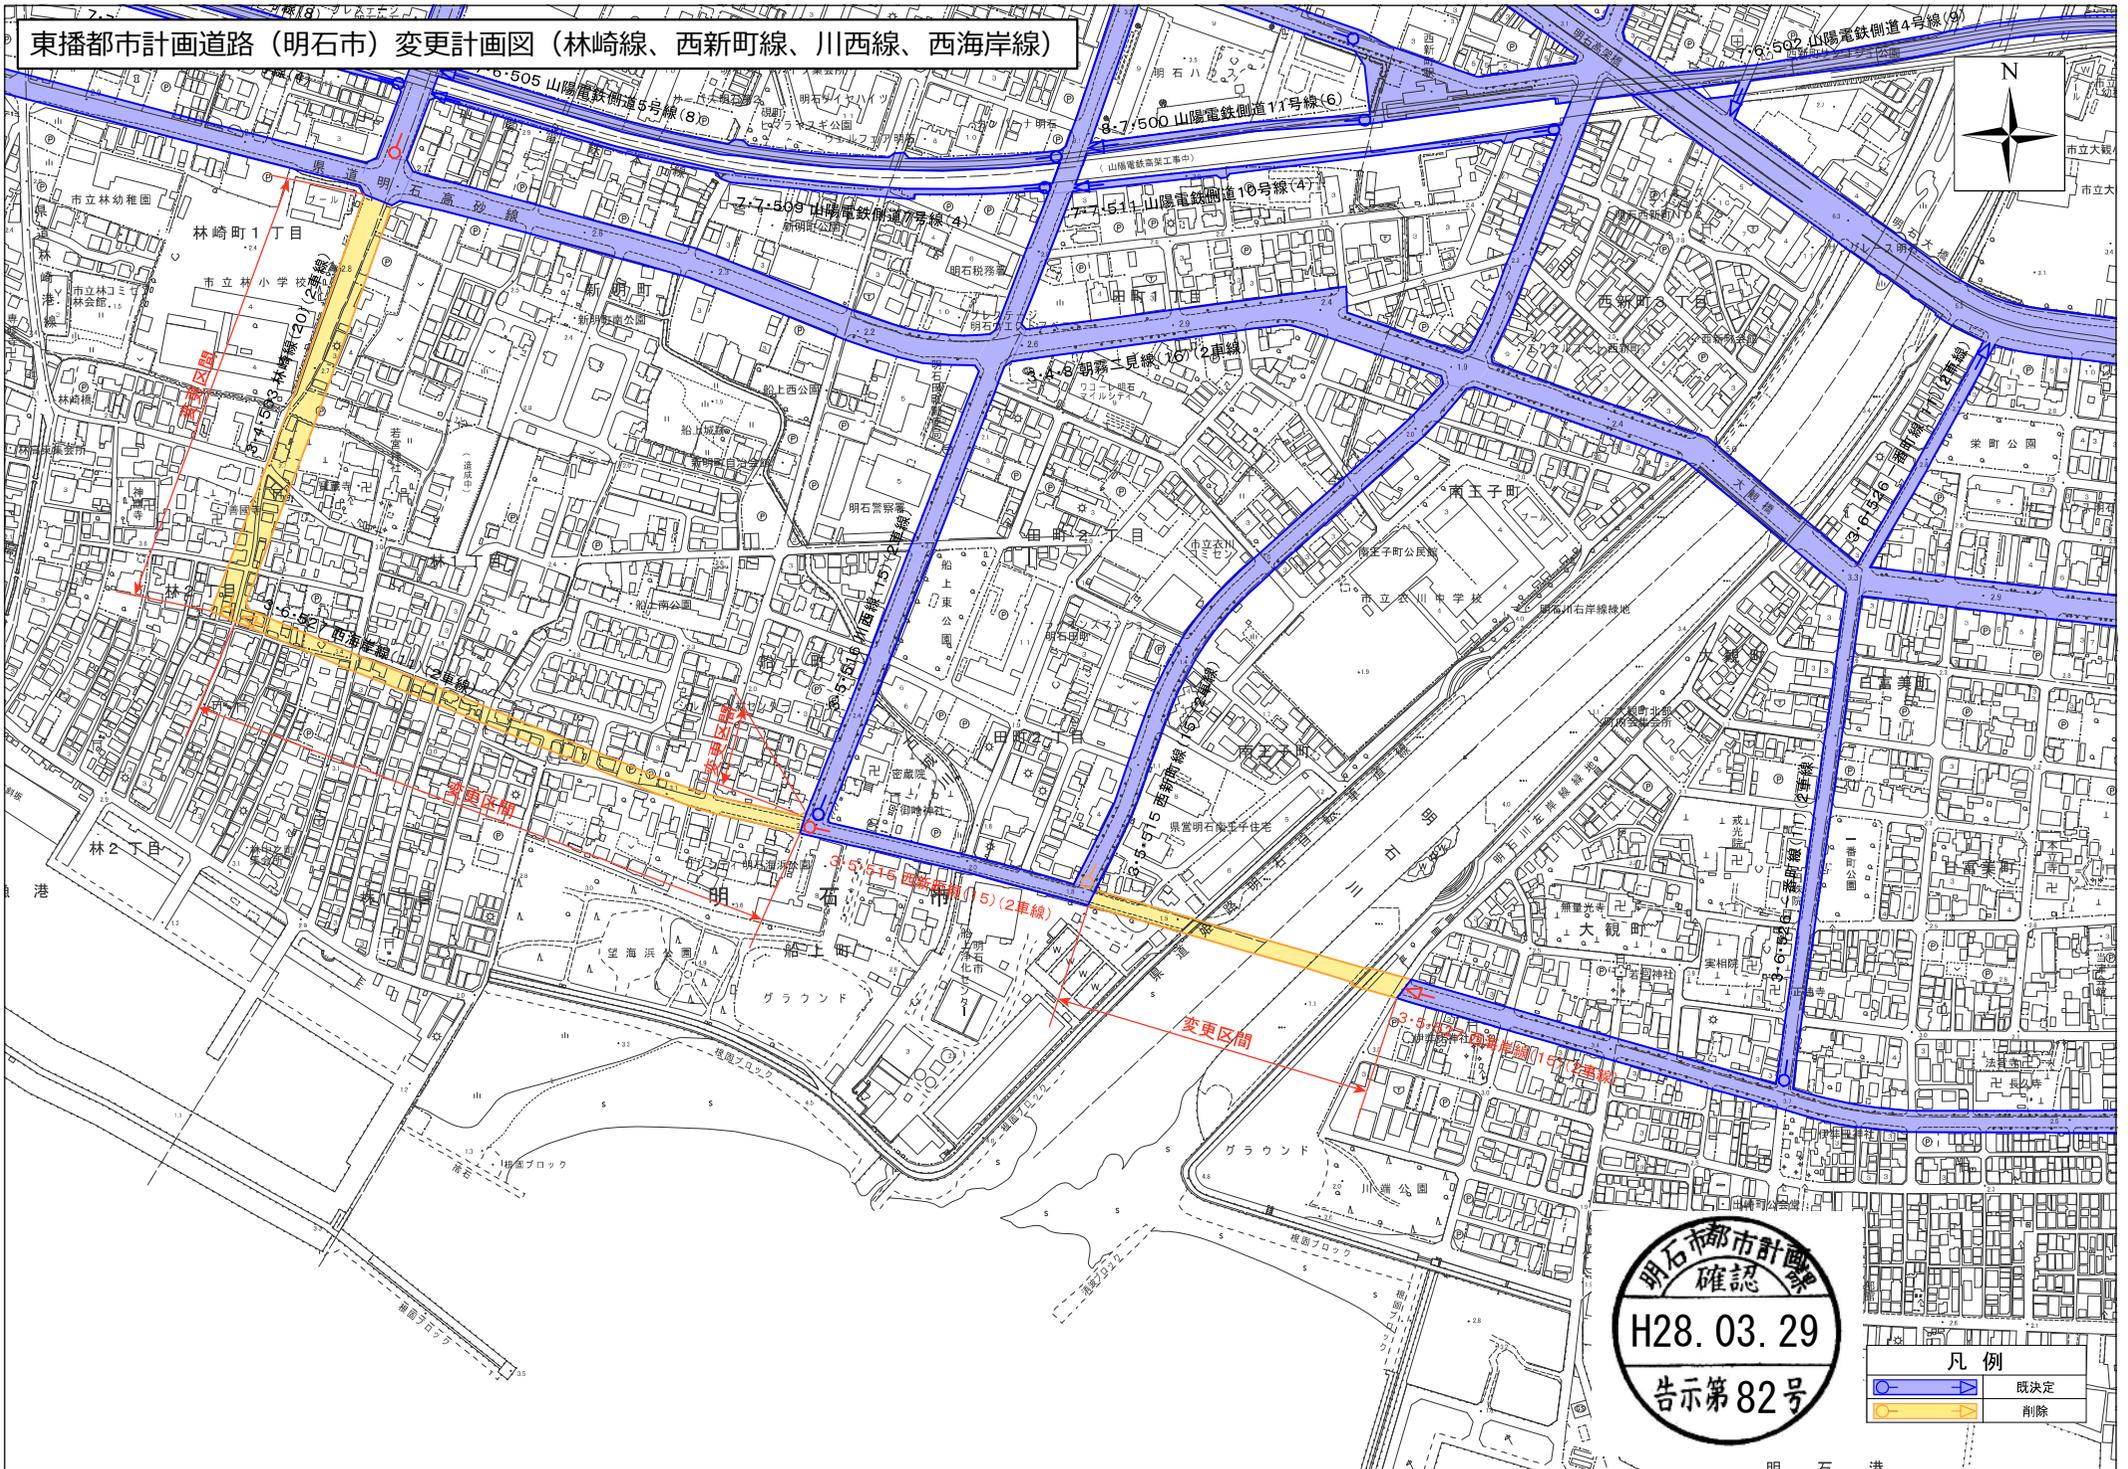

明石市都市計画
確認
H28.03.29
告示第82号

凡例	
	既決定
	削除

東播都市計画道路（明石市）変更計画図（大坪線、王子線）

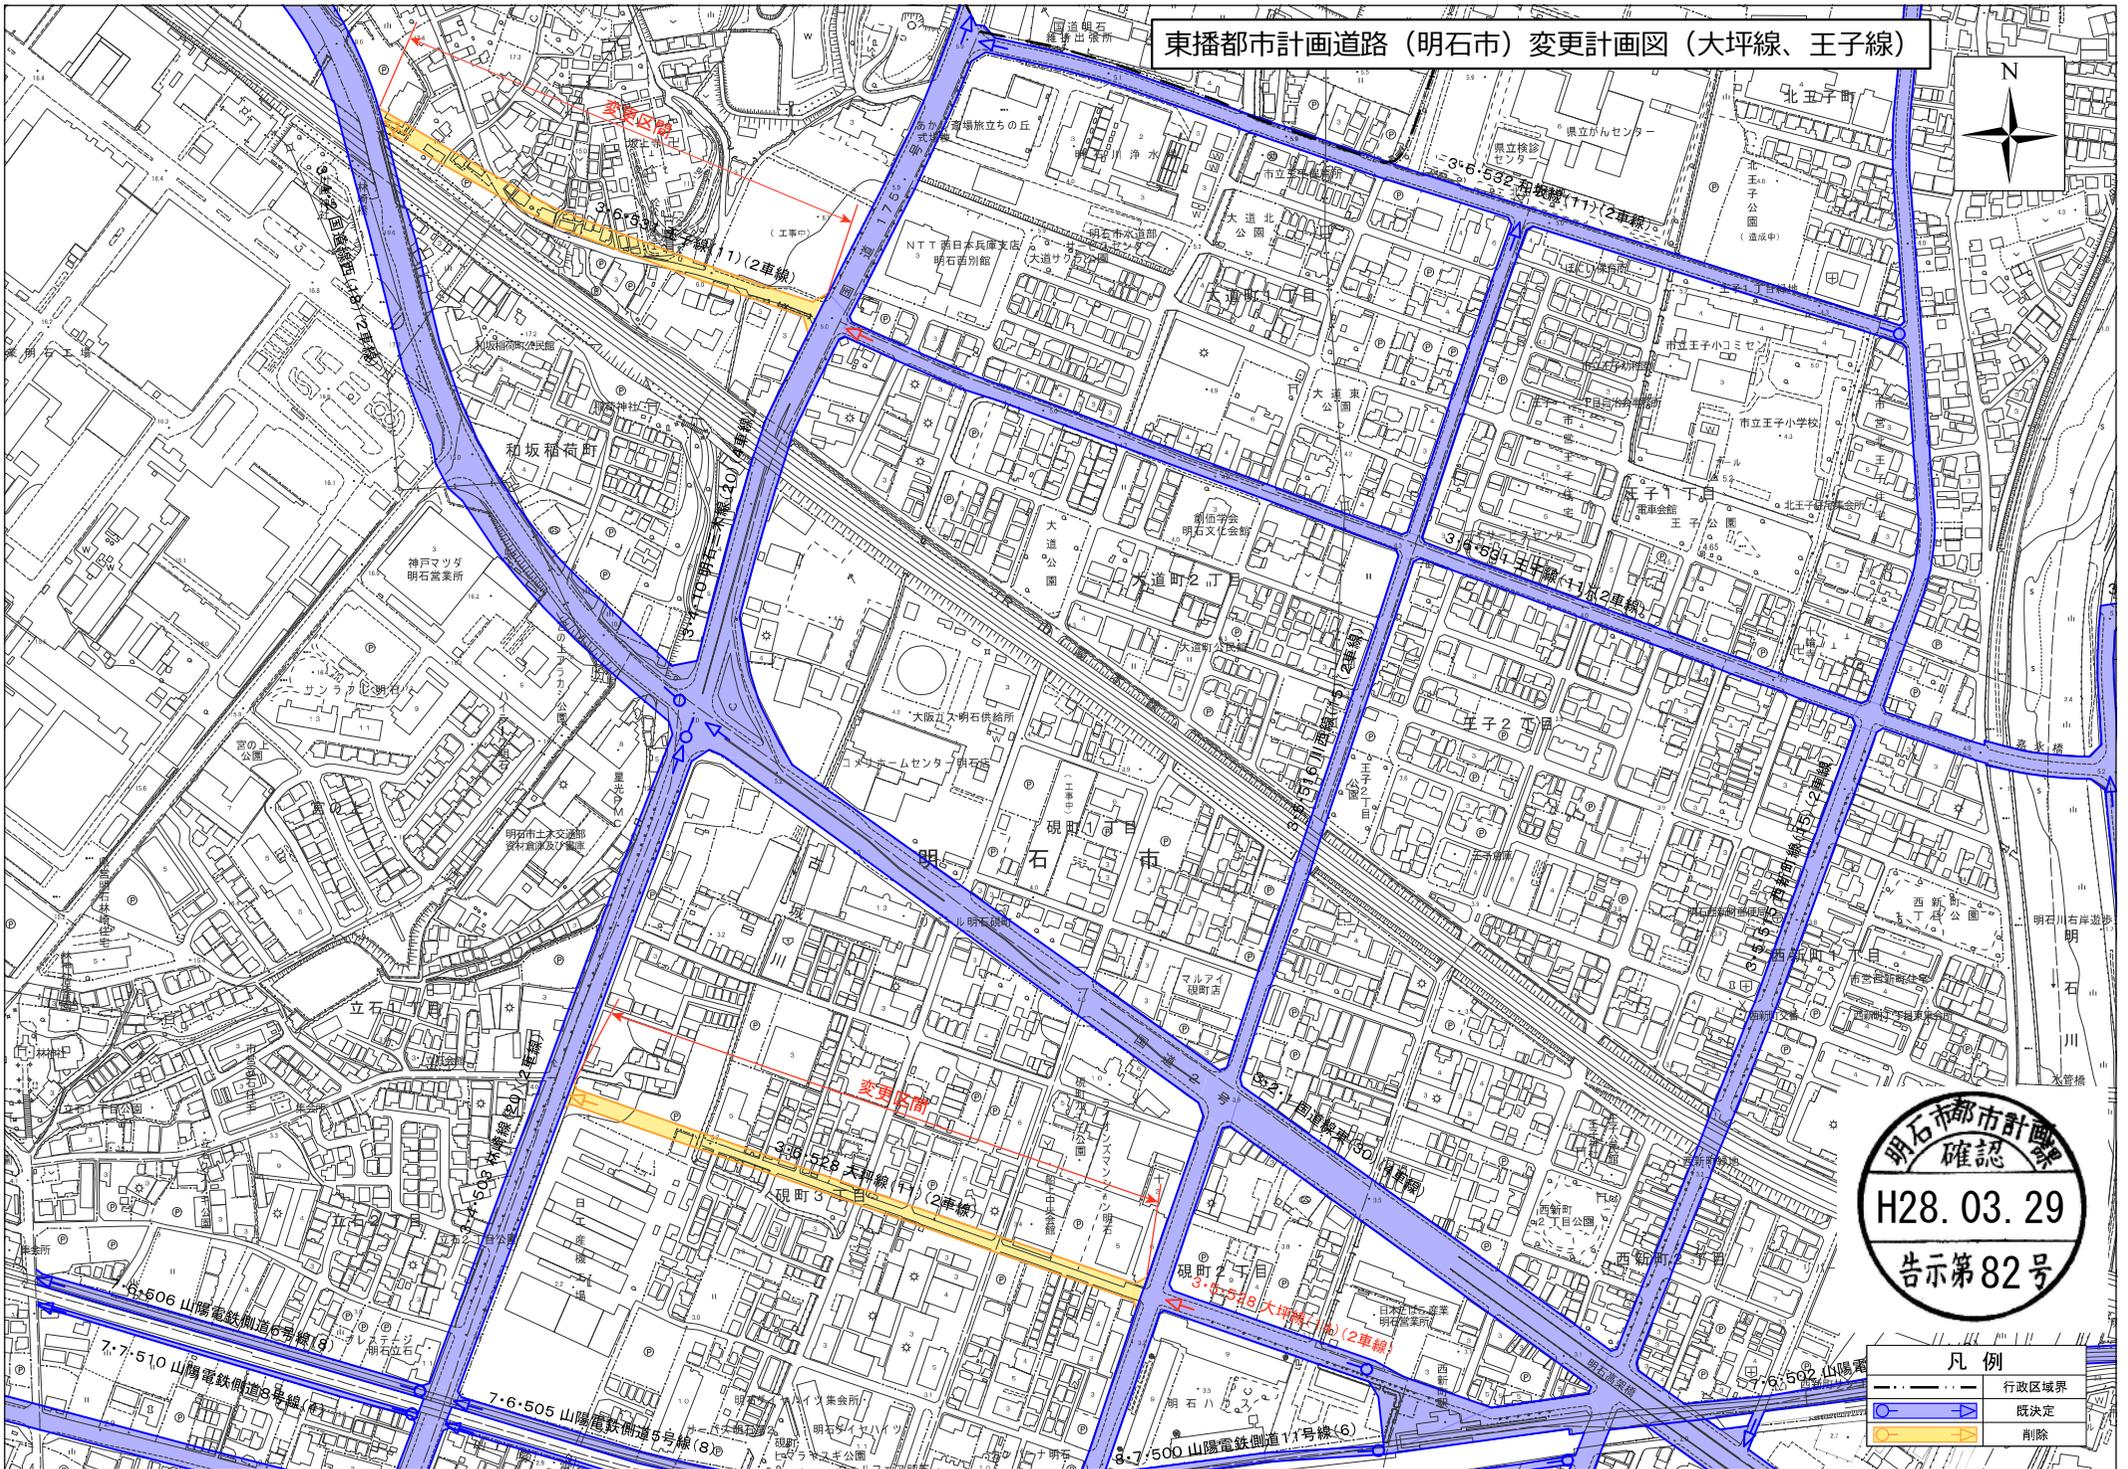


明石市都市計画
確認
H28.03.29
告示第82号

凡例	
	行政区域界
	既決定
	削除

0 20 40 80 120 160 200
メートル 1:2,500


東播都市計画道路（明石市）変更計画図（大久保石ヶ谷線（1/2））

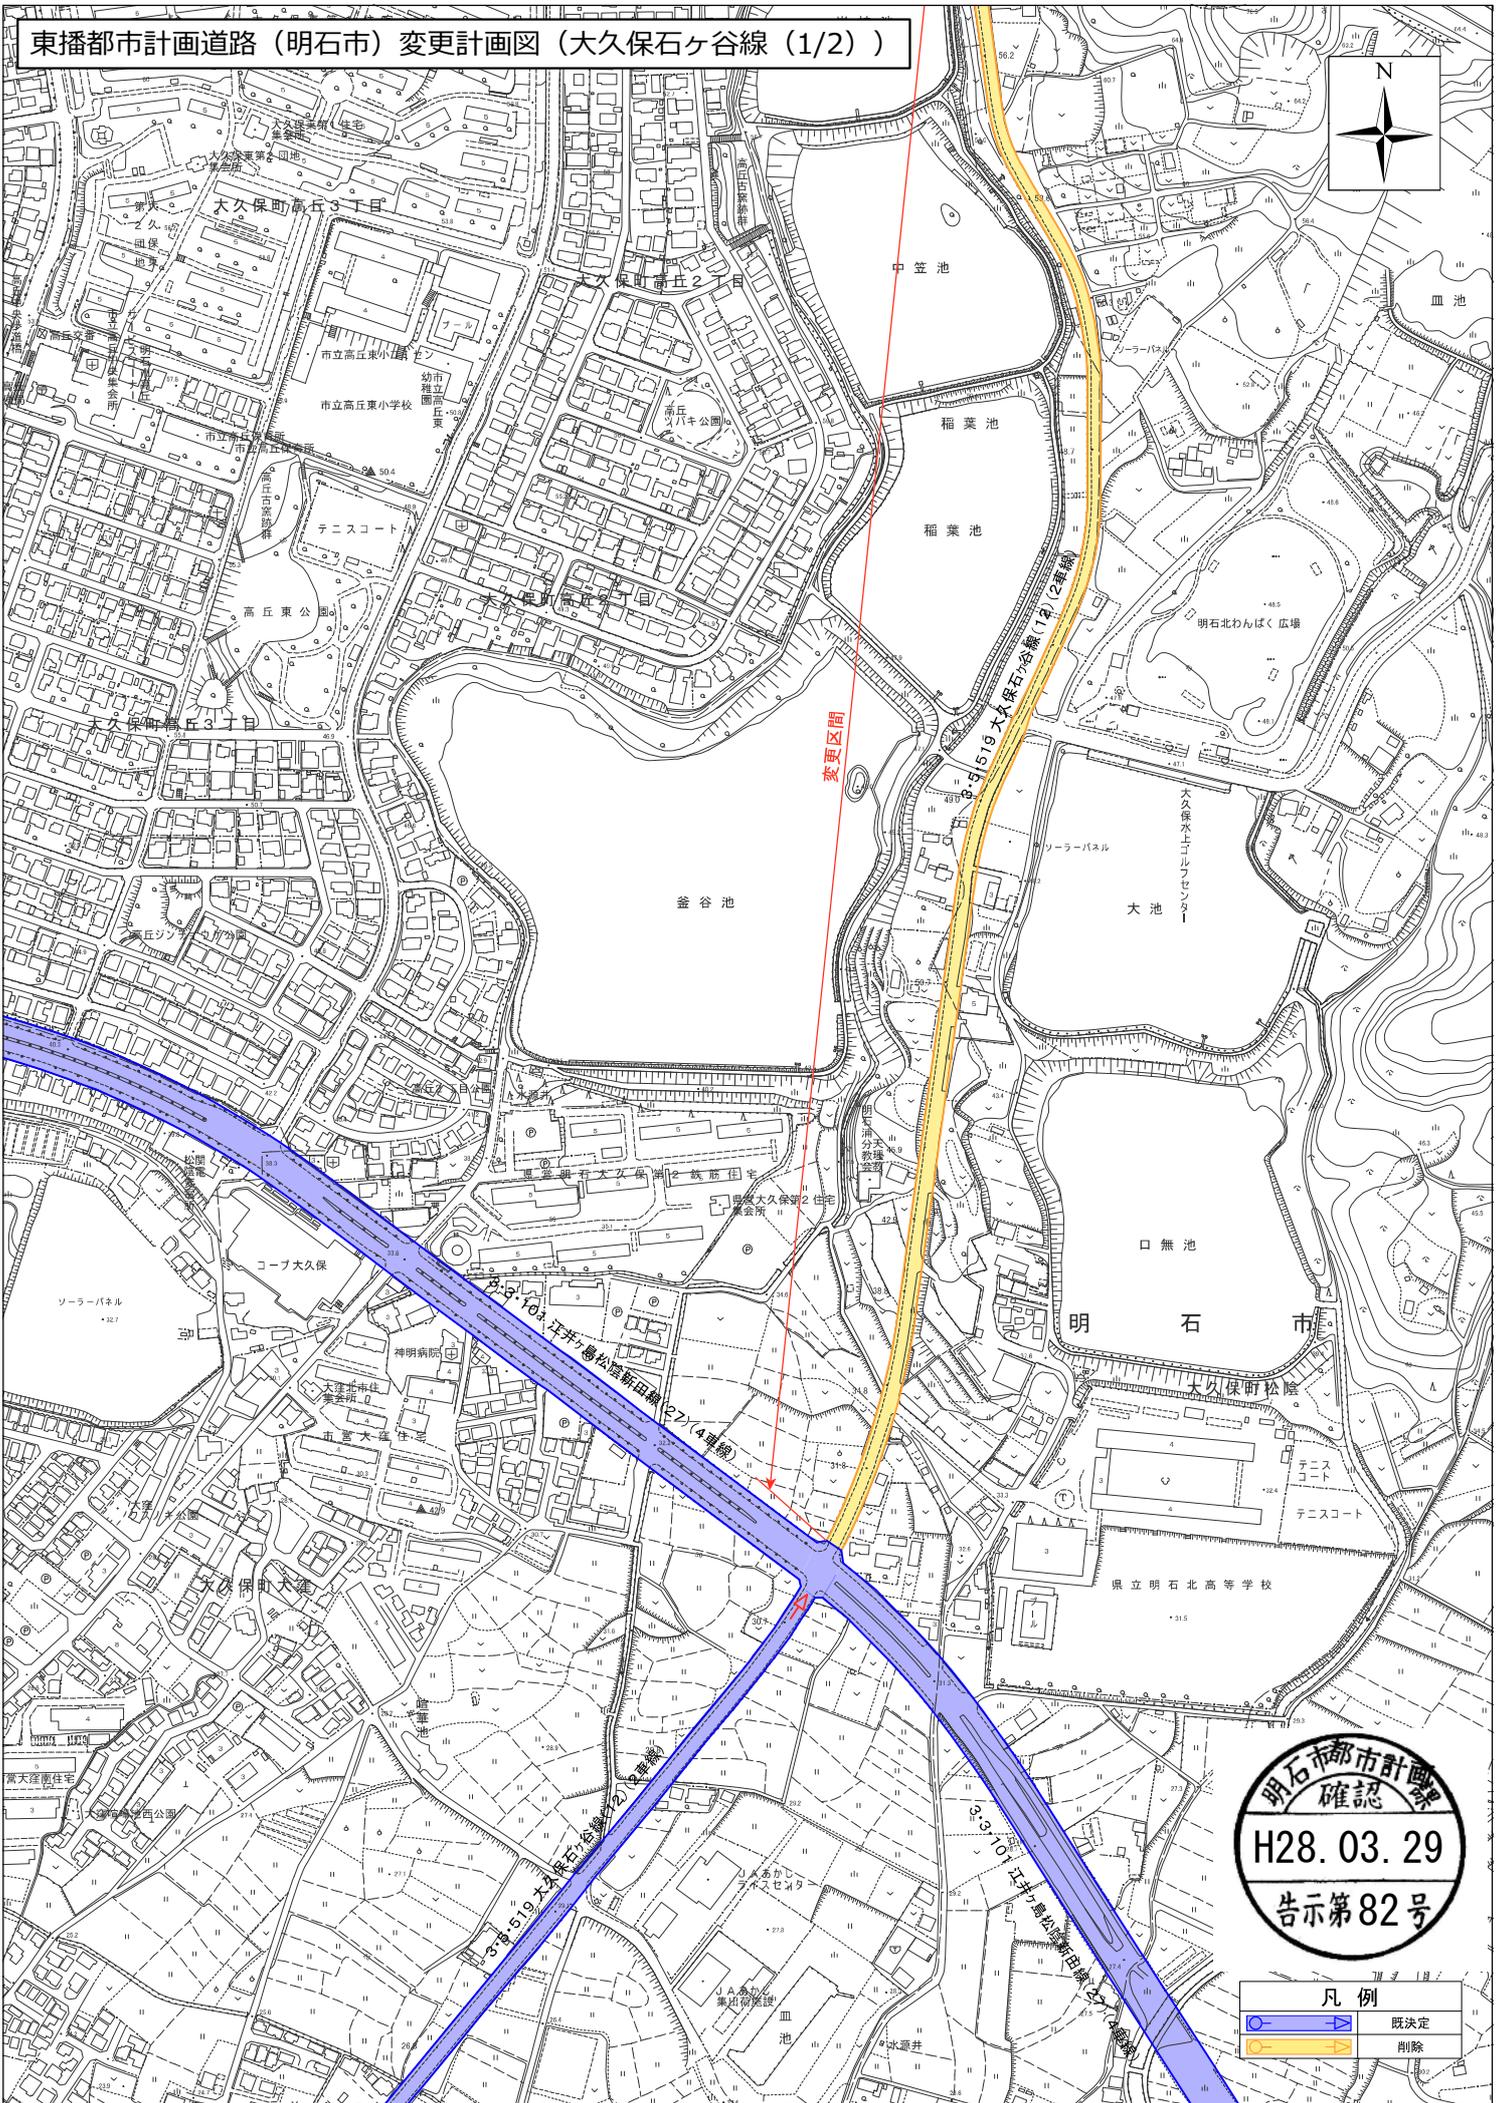

明石市都市計画
確認
H28.03.29
告示第82号

凡例	
	既決定
	削除

東播都市計画道路（明石市）変更計画図（大久保石ヶ谷線（2/2））

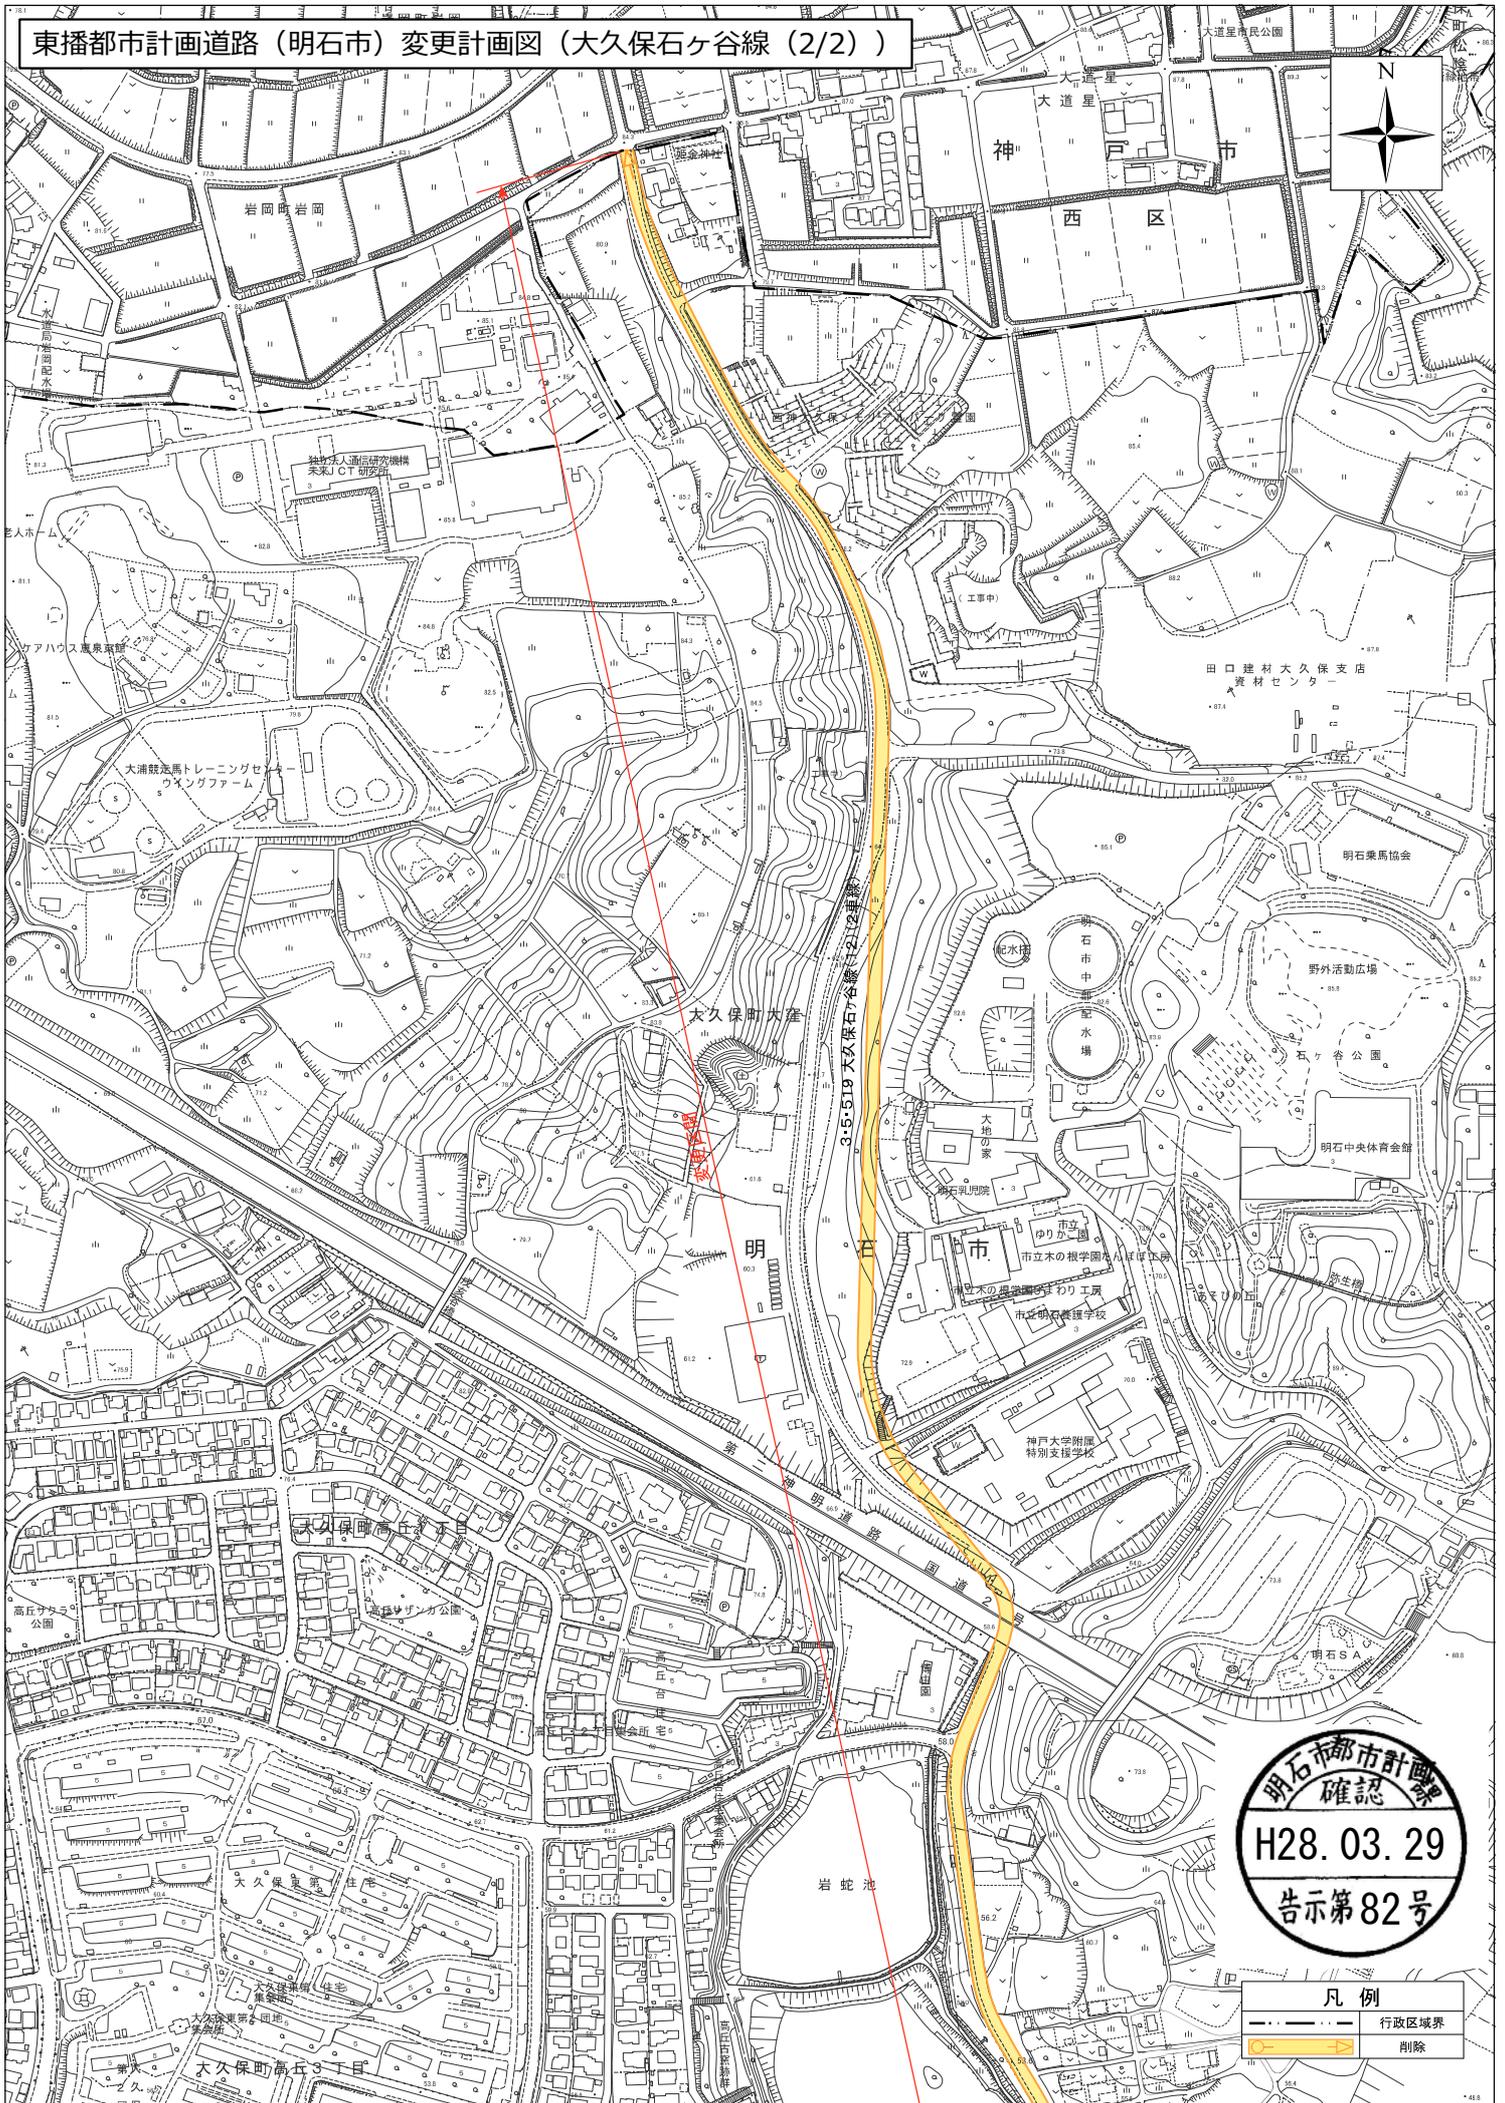


明石市都市計画
確認
H28.03.29
告示第82号

凡例

	行政区境界
	削除


東播都市計画道路（明石市）変更計画図（長坂寺線、住吉公園前線）

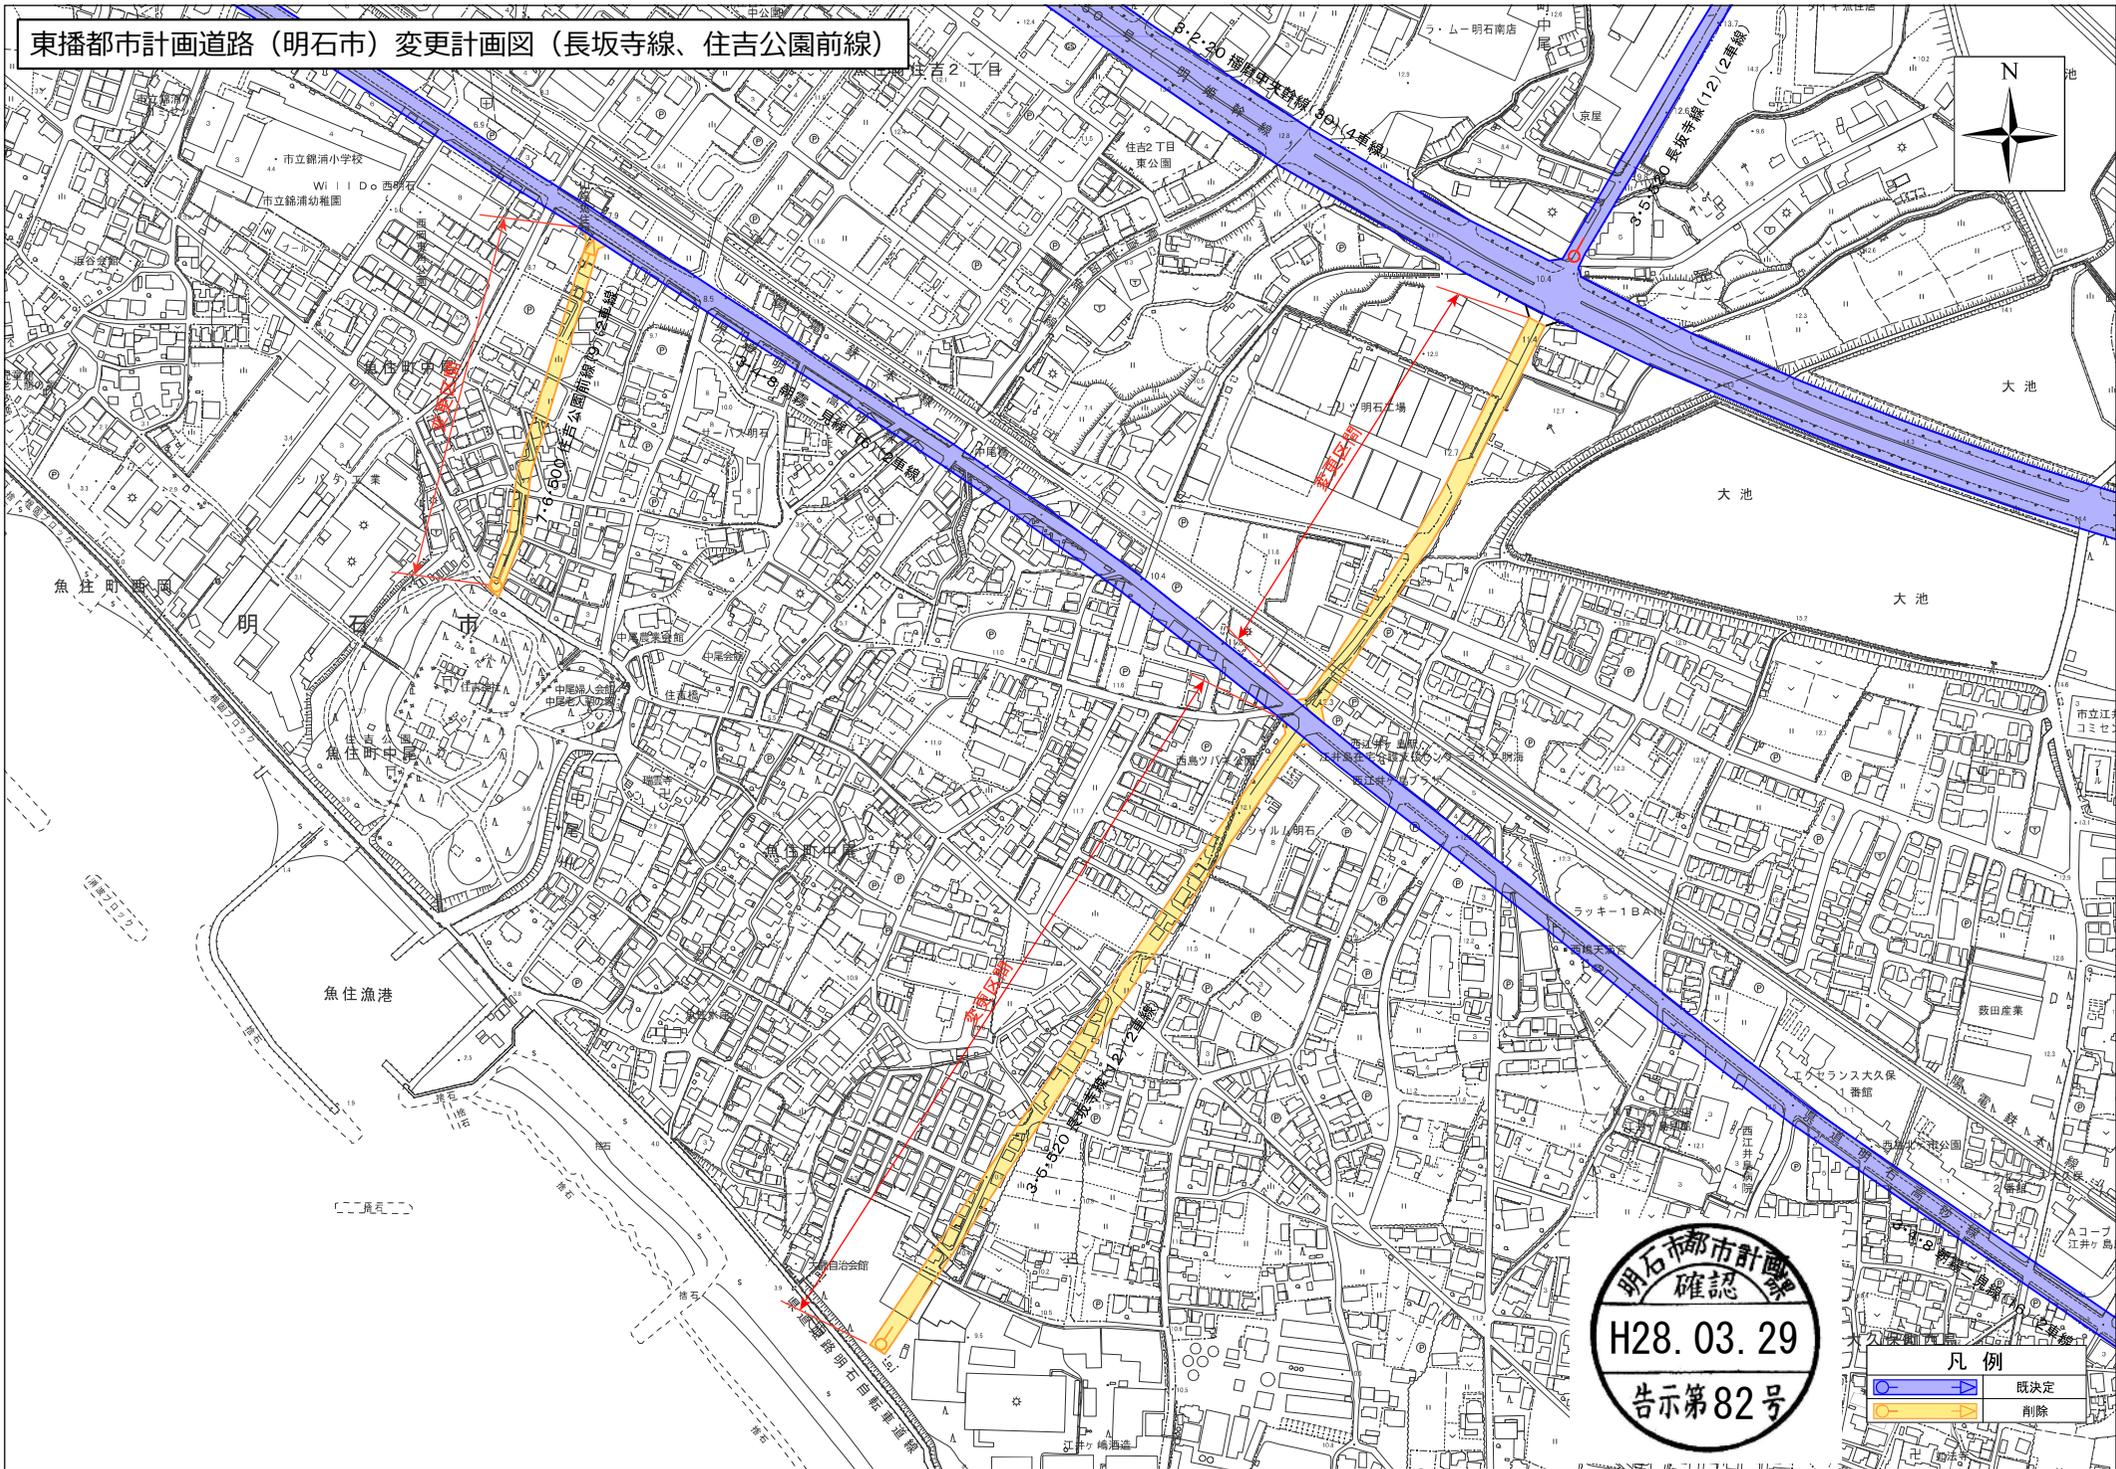

明石市都市計画
確認
H28.03.29
告示第82号

凡例	
	既定
	削除

東播都市計画道路（明石市）変更計画図（山下町線）

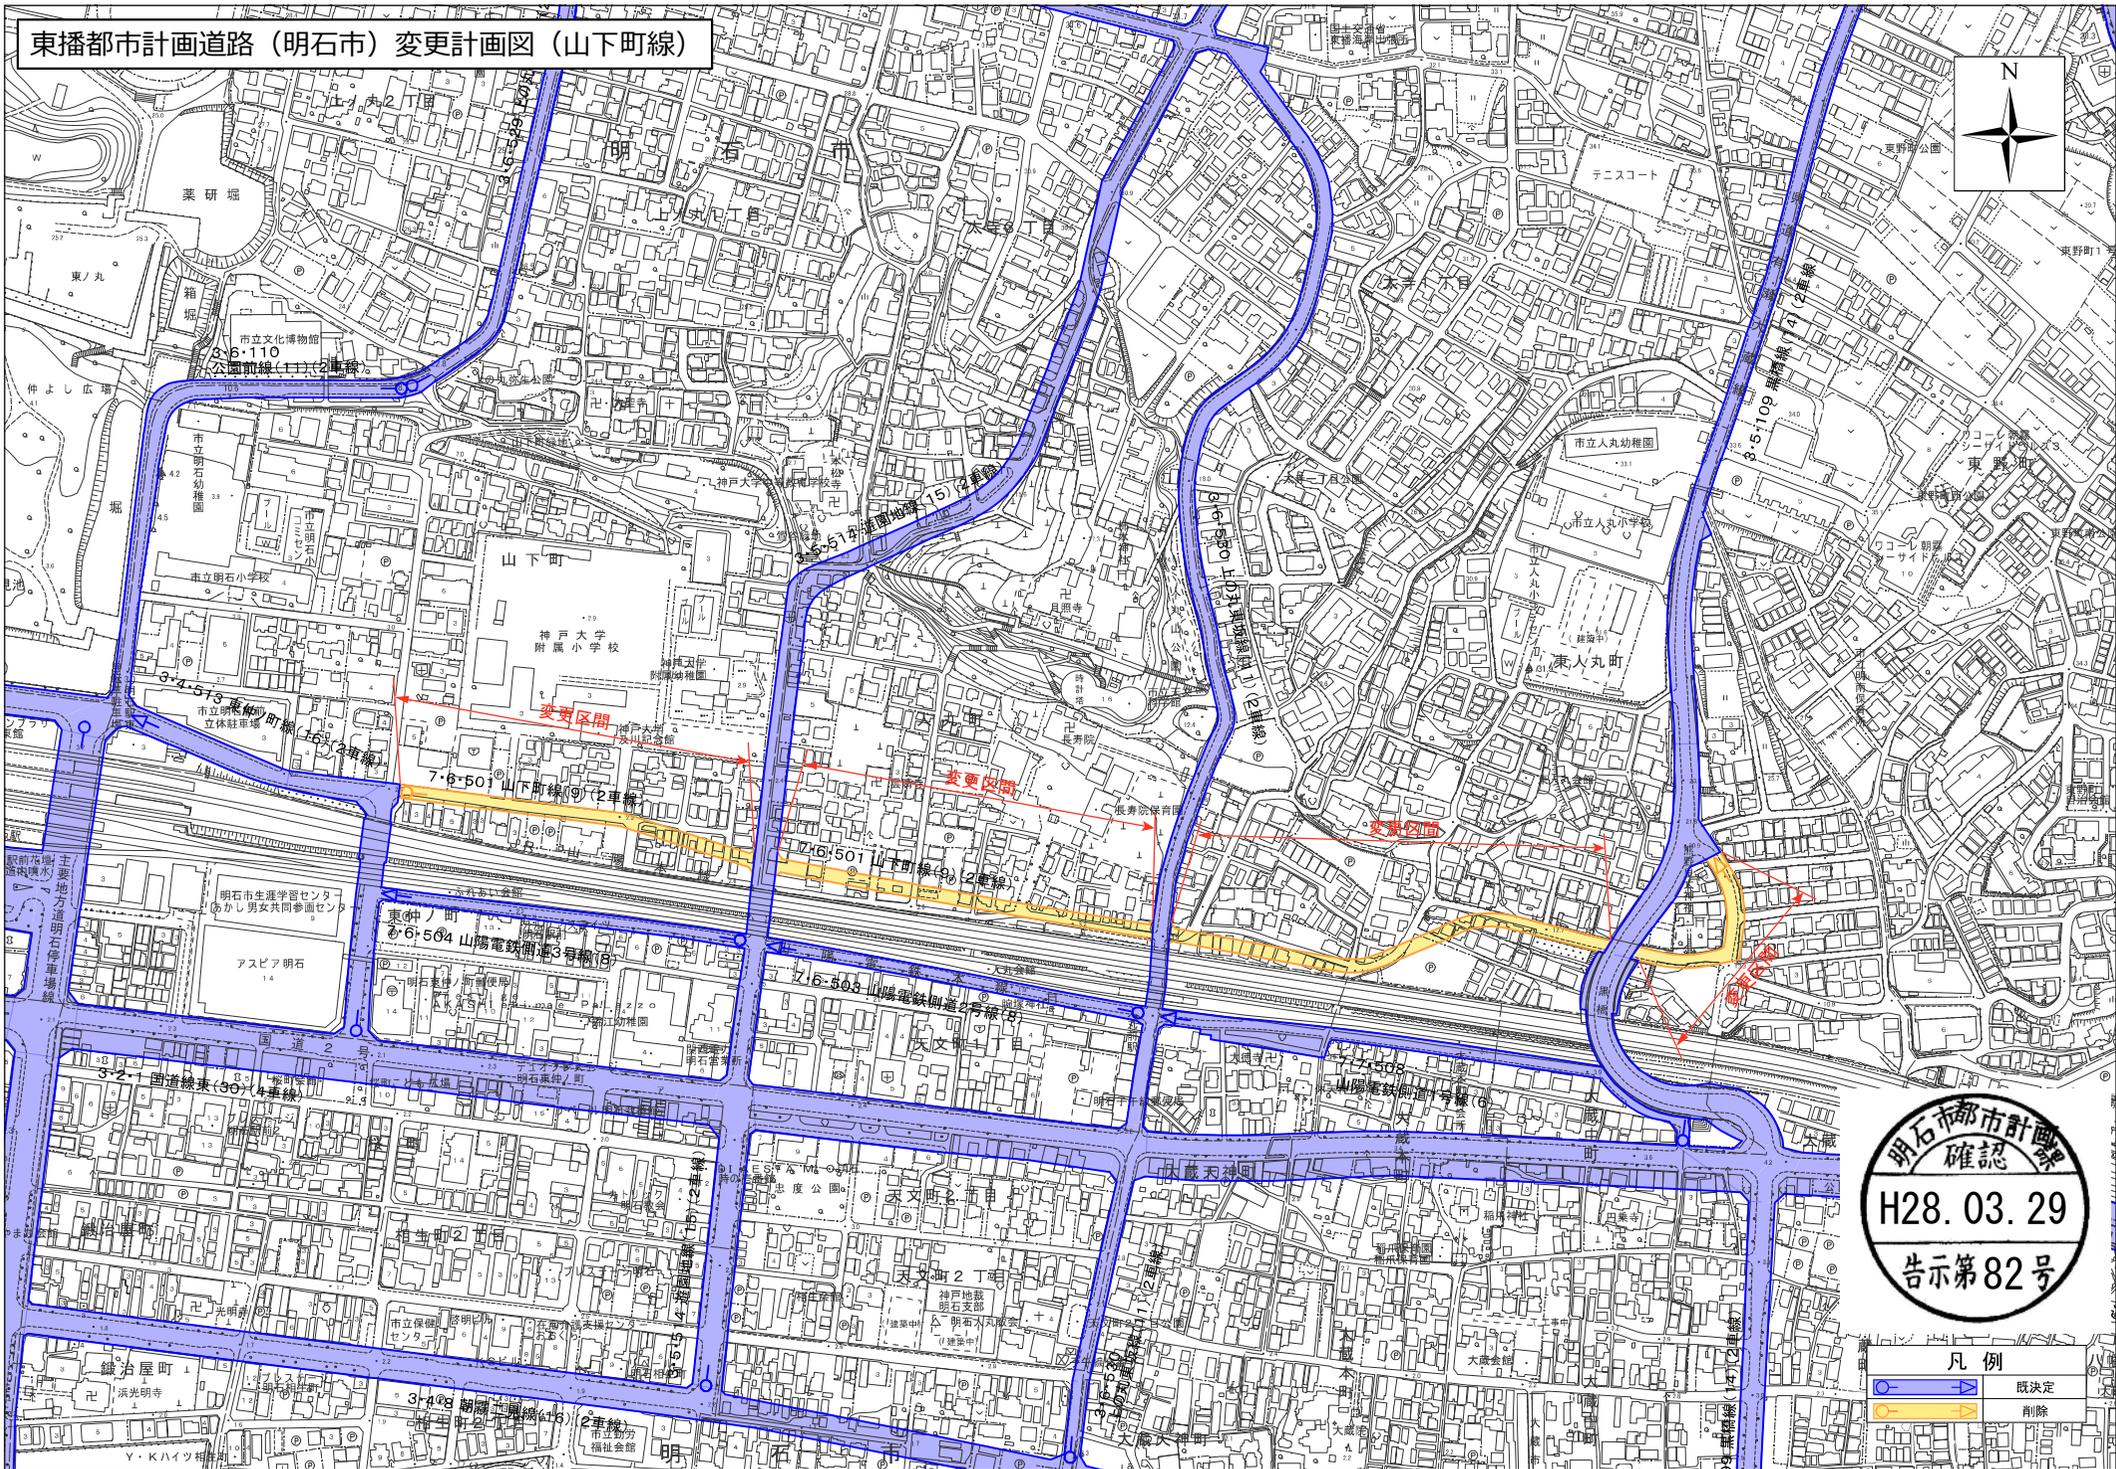

明石市都市計画
確認
H28.03.29
告示第82号

凡例

	既決定
	削除