




位置図

S=1:10,000

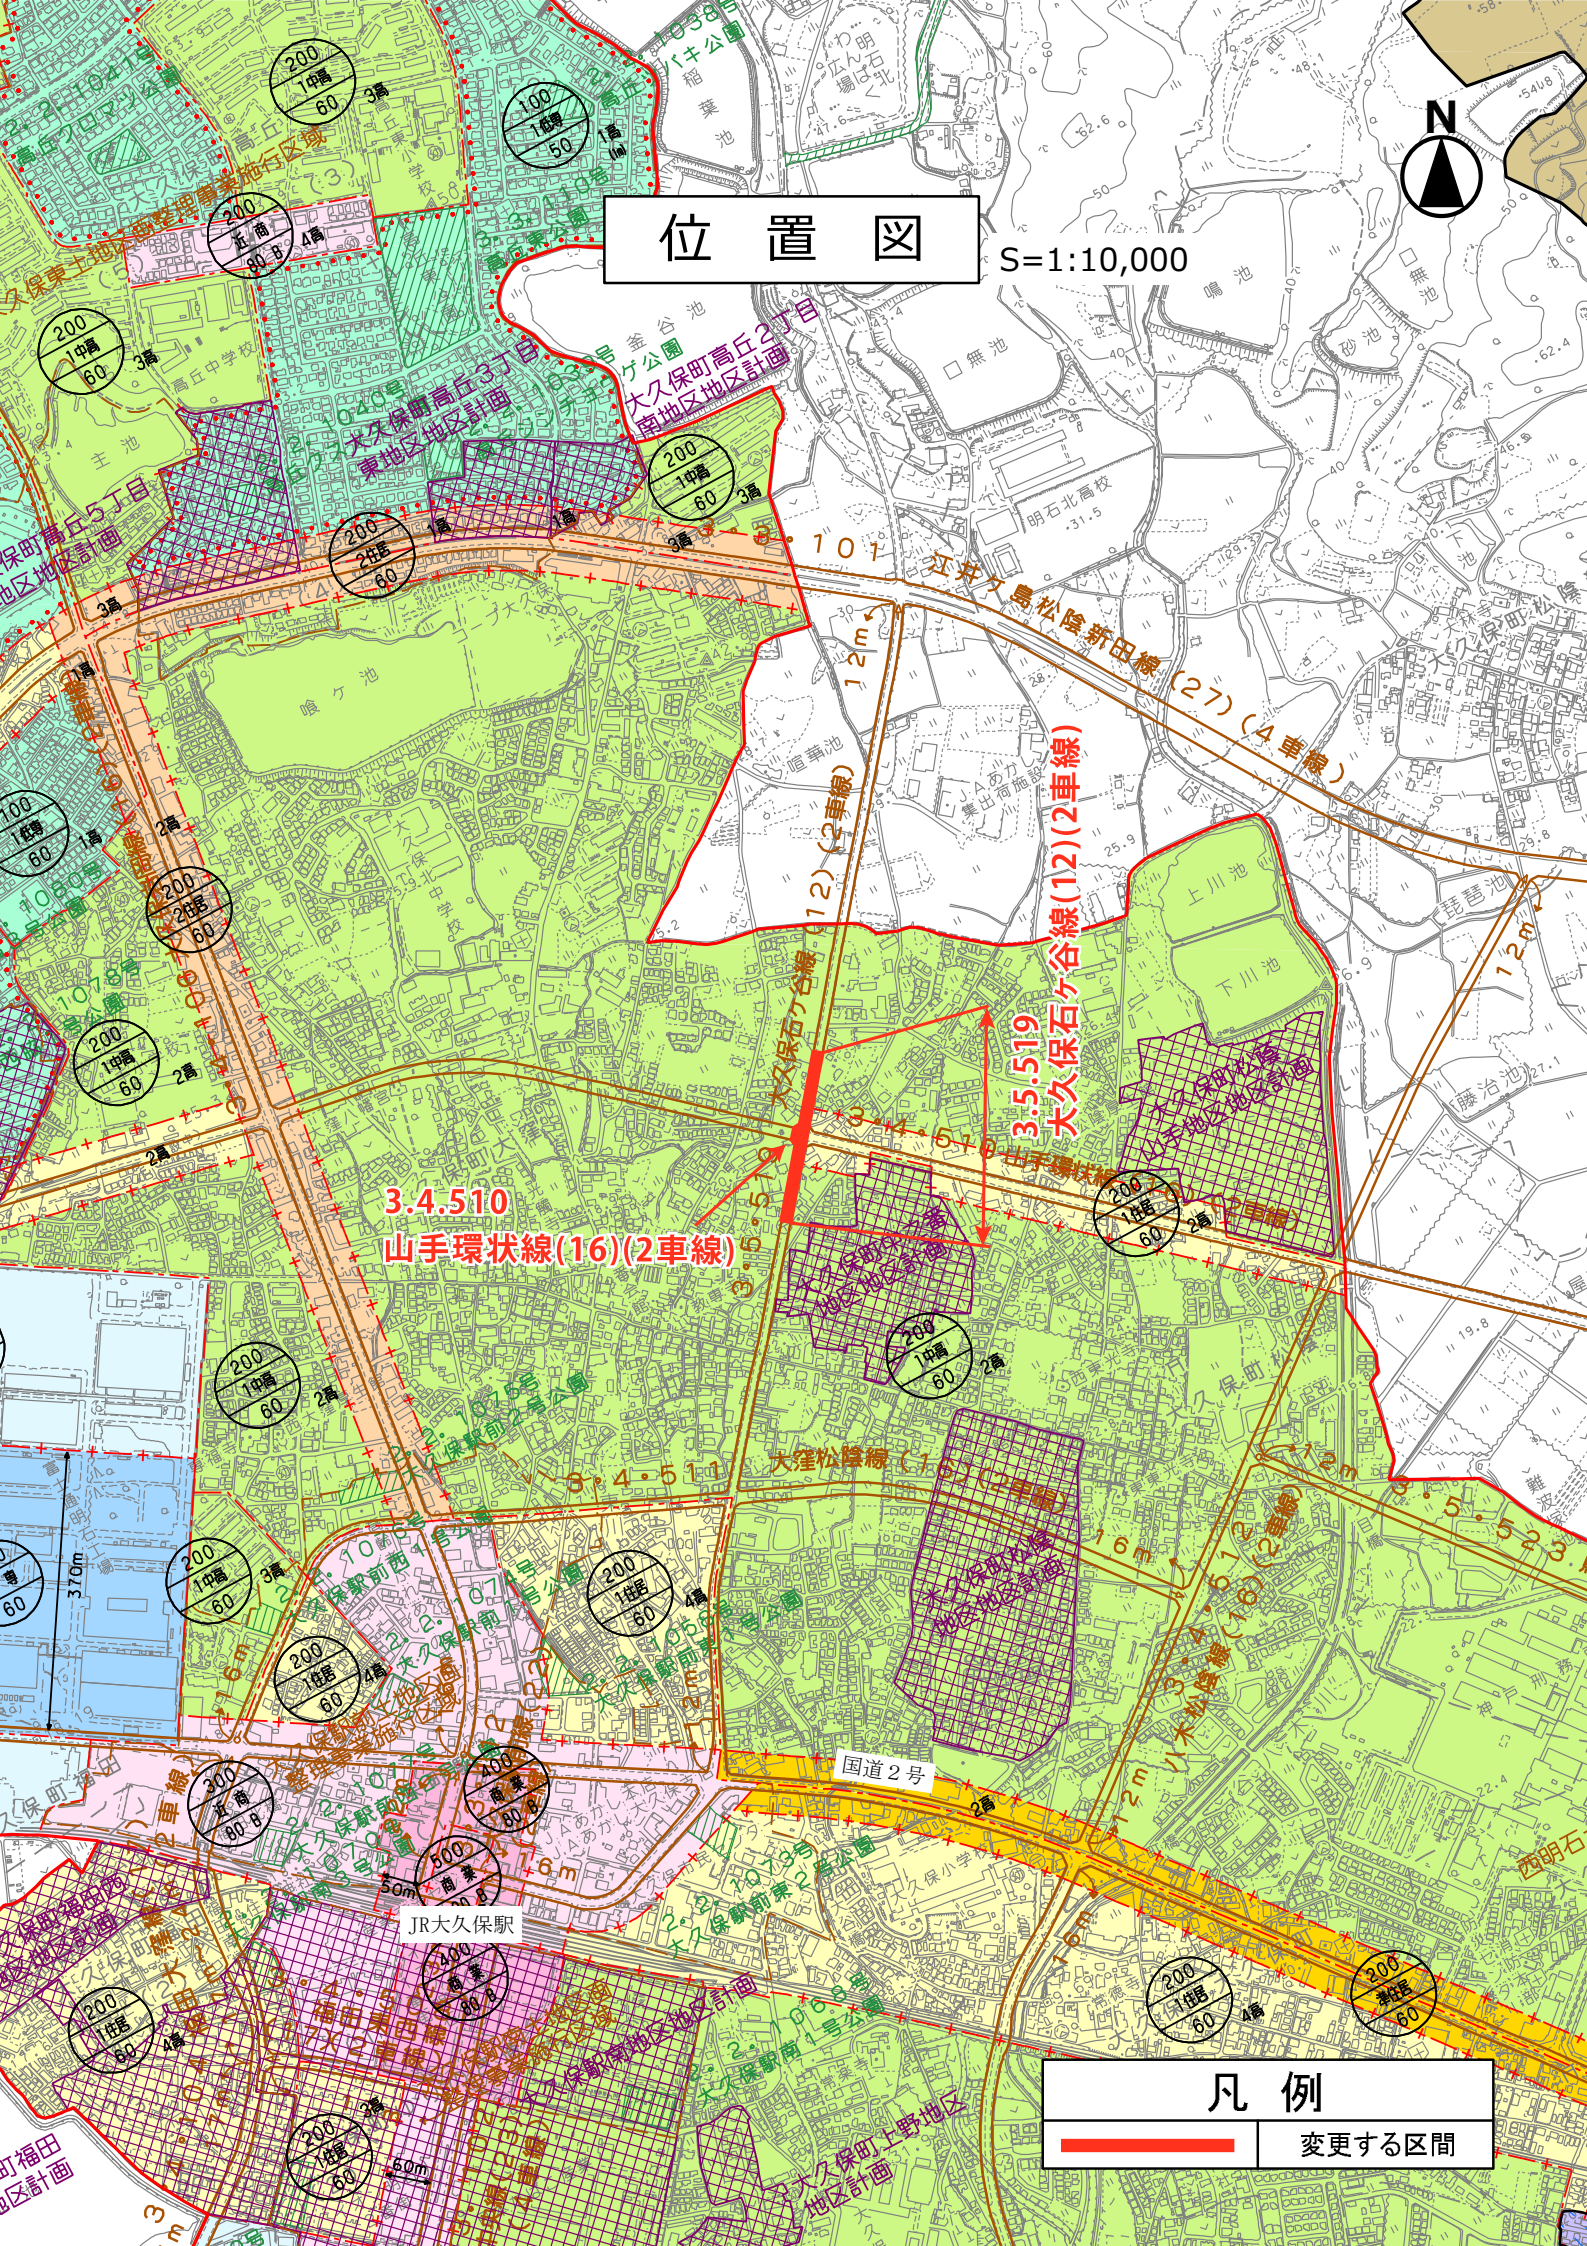

3.4.510
山手環状線(16)(2車線)

大塚松原線(16)(2車線)

3.5.519
大久保石ヶ谷線(12)(2車線)

山手環状線

国道2号

JR大久保駅

凡例

	変更する区間
--	--------