


東播都市計画交通広場の決定（明石市決定）位置図

縮尺 1/10000

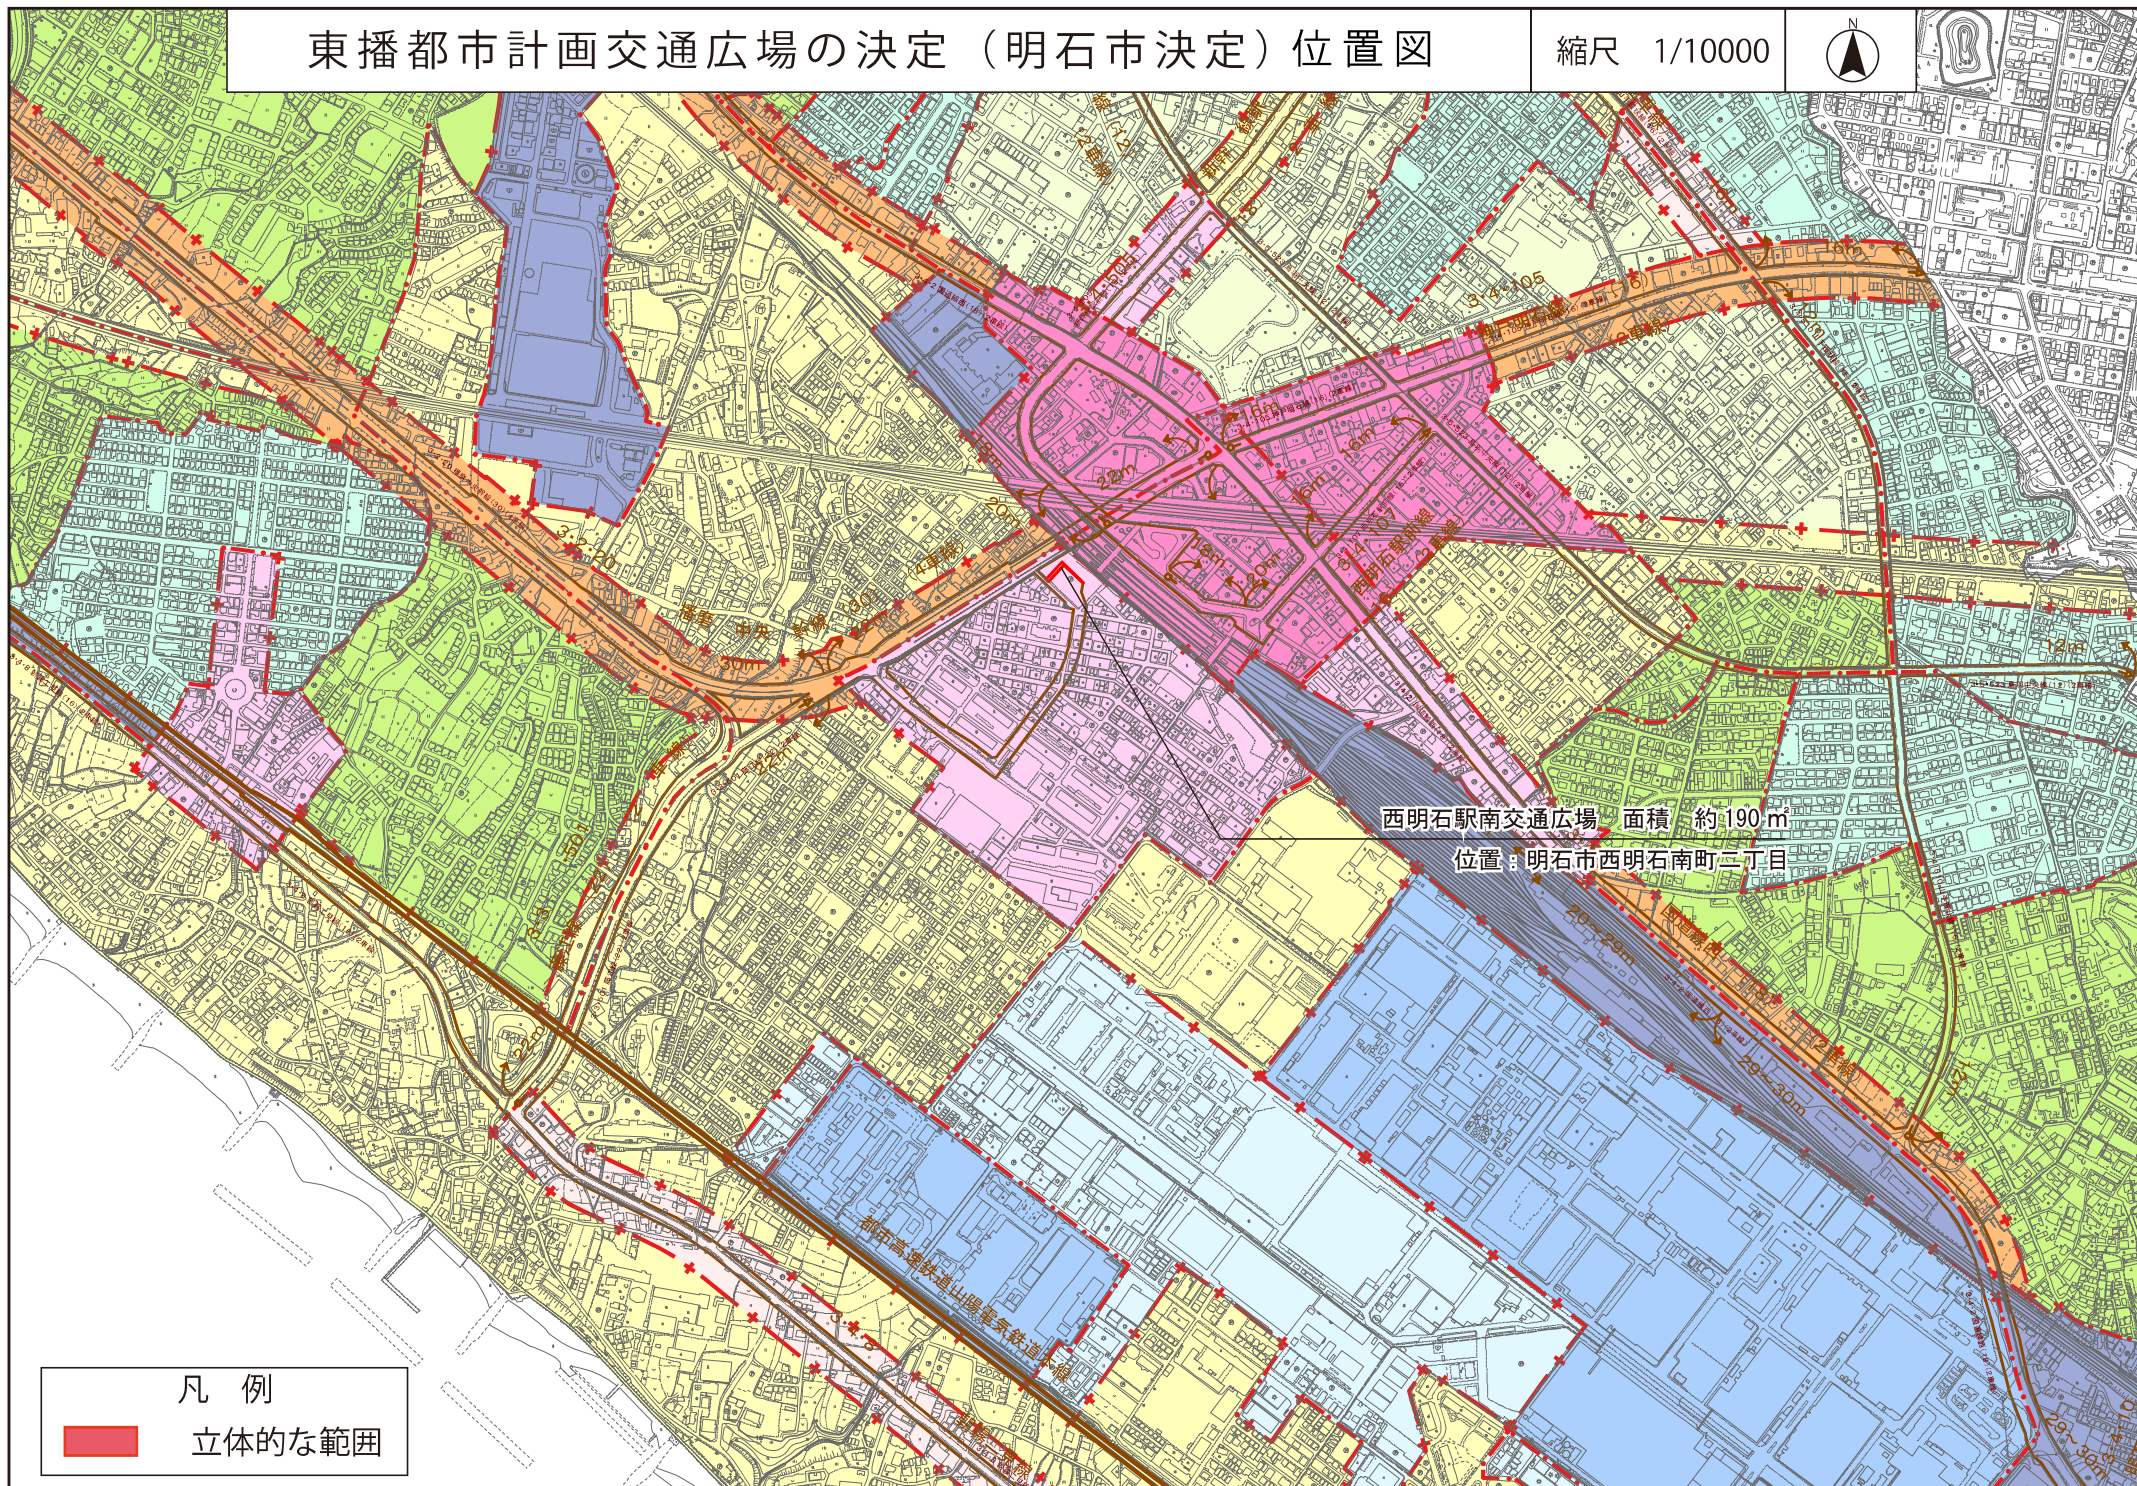

西明石駅南交通広場 面積 約 190 m

位置：明石市西明石南町二丁目

凡 例



立体的な範囲