



別紙「大蔵海岸西駐車場位置図・平面図」

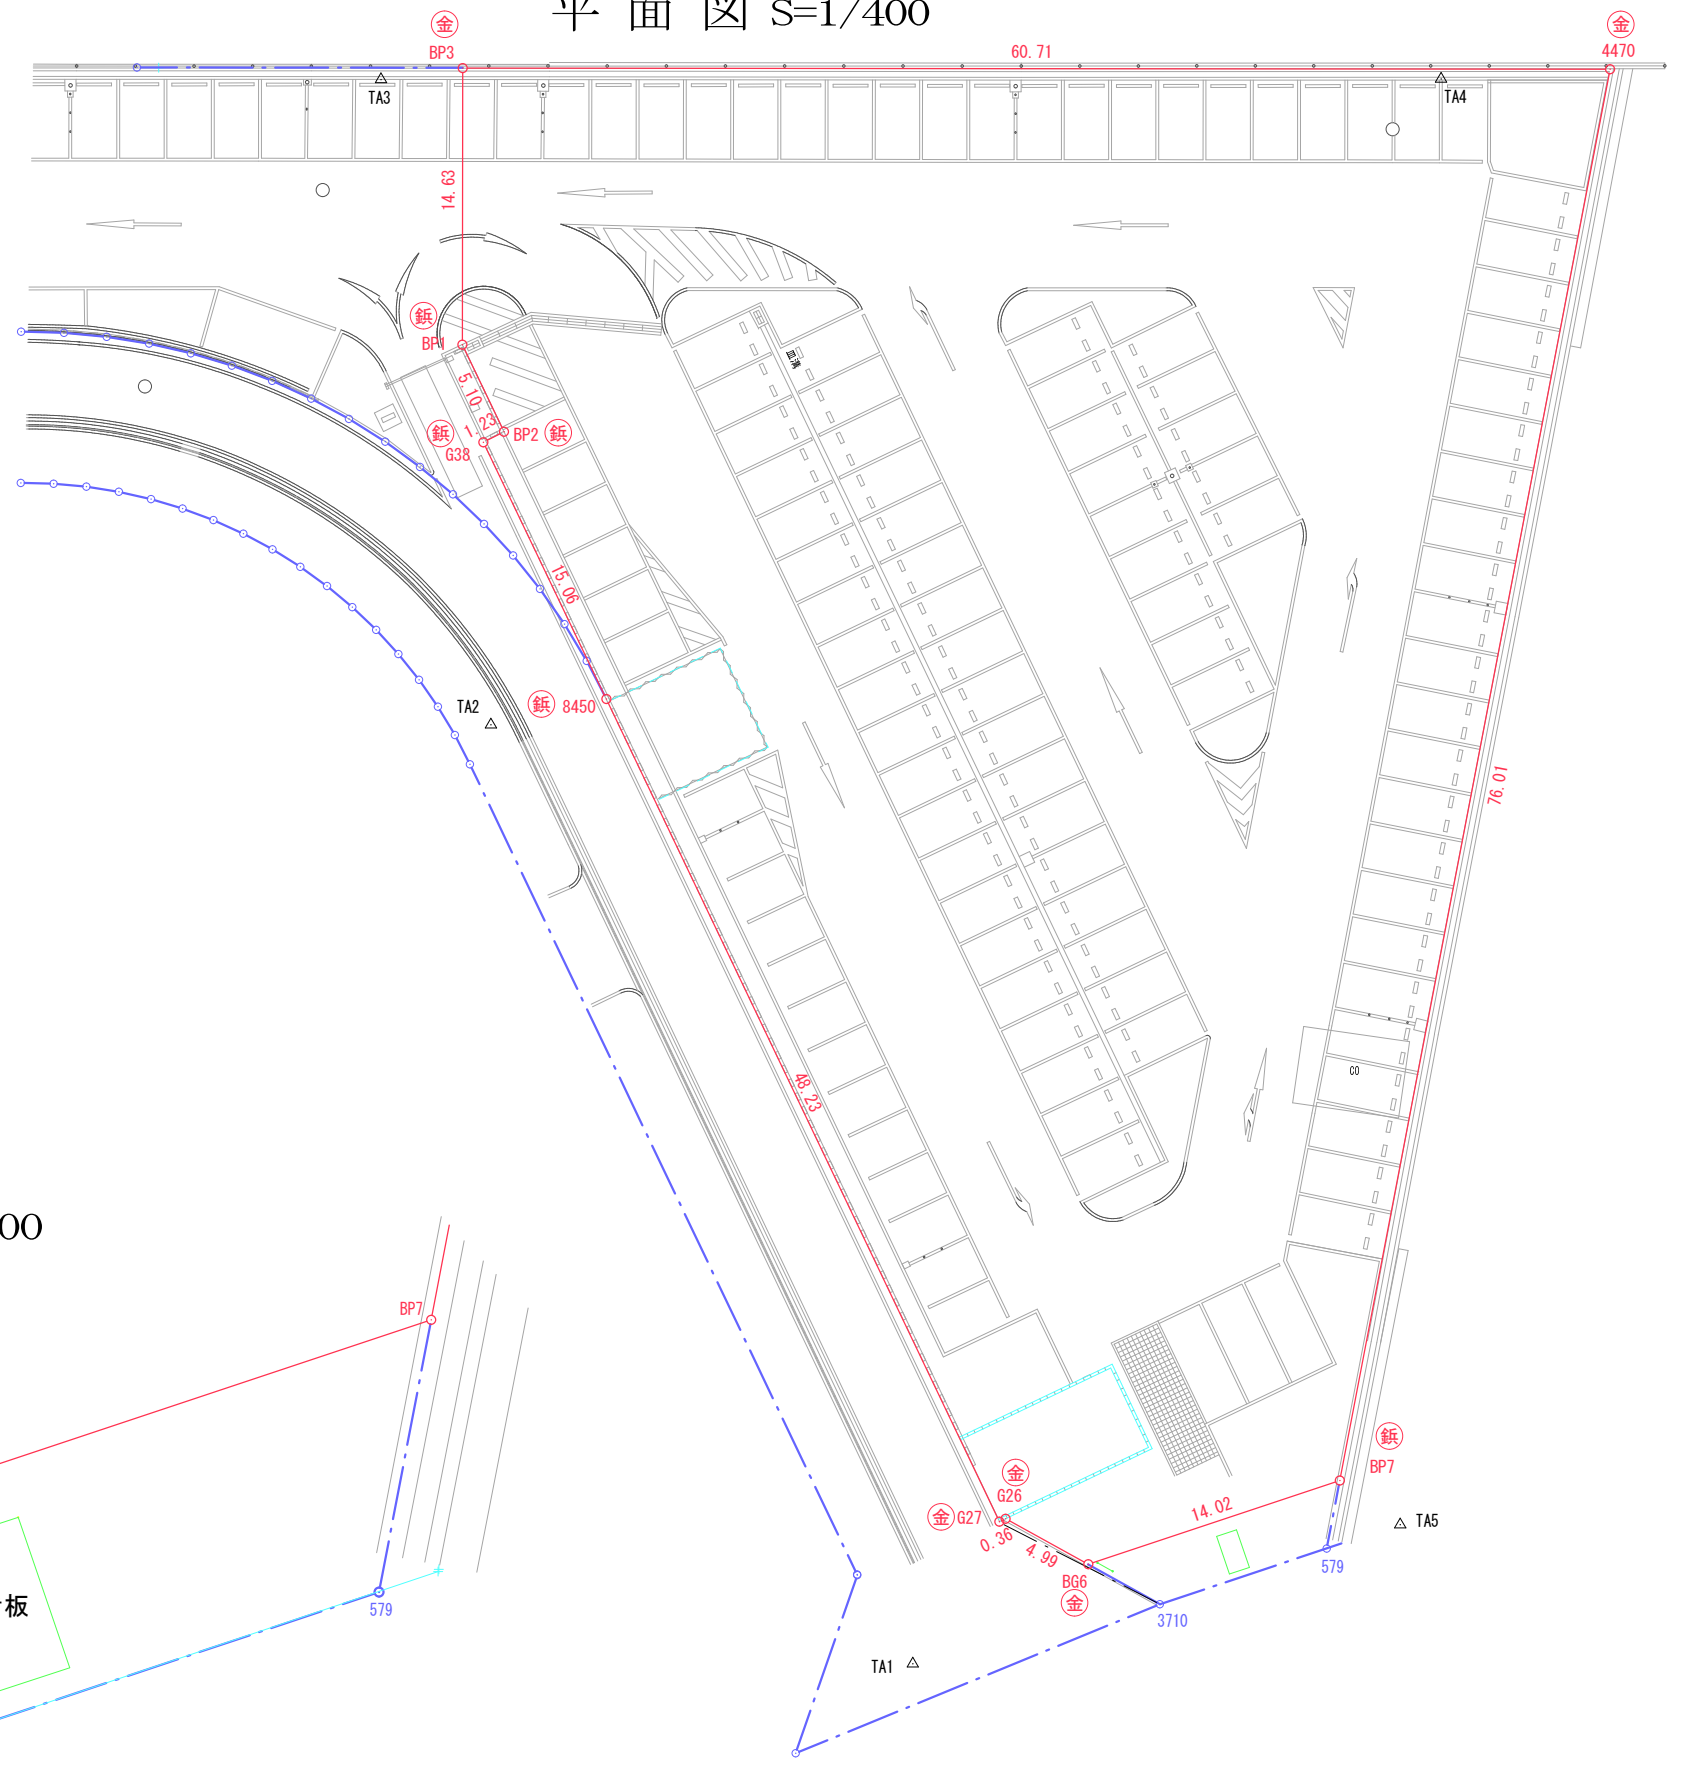

平面図 S=1/400

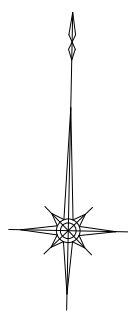

拡大図 S=1/100

