


別紙（２） 下水道管理設図

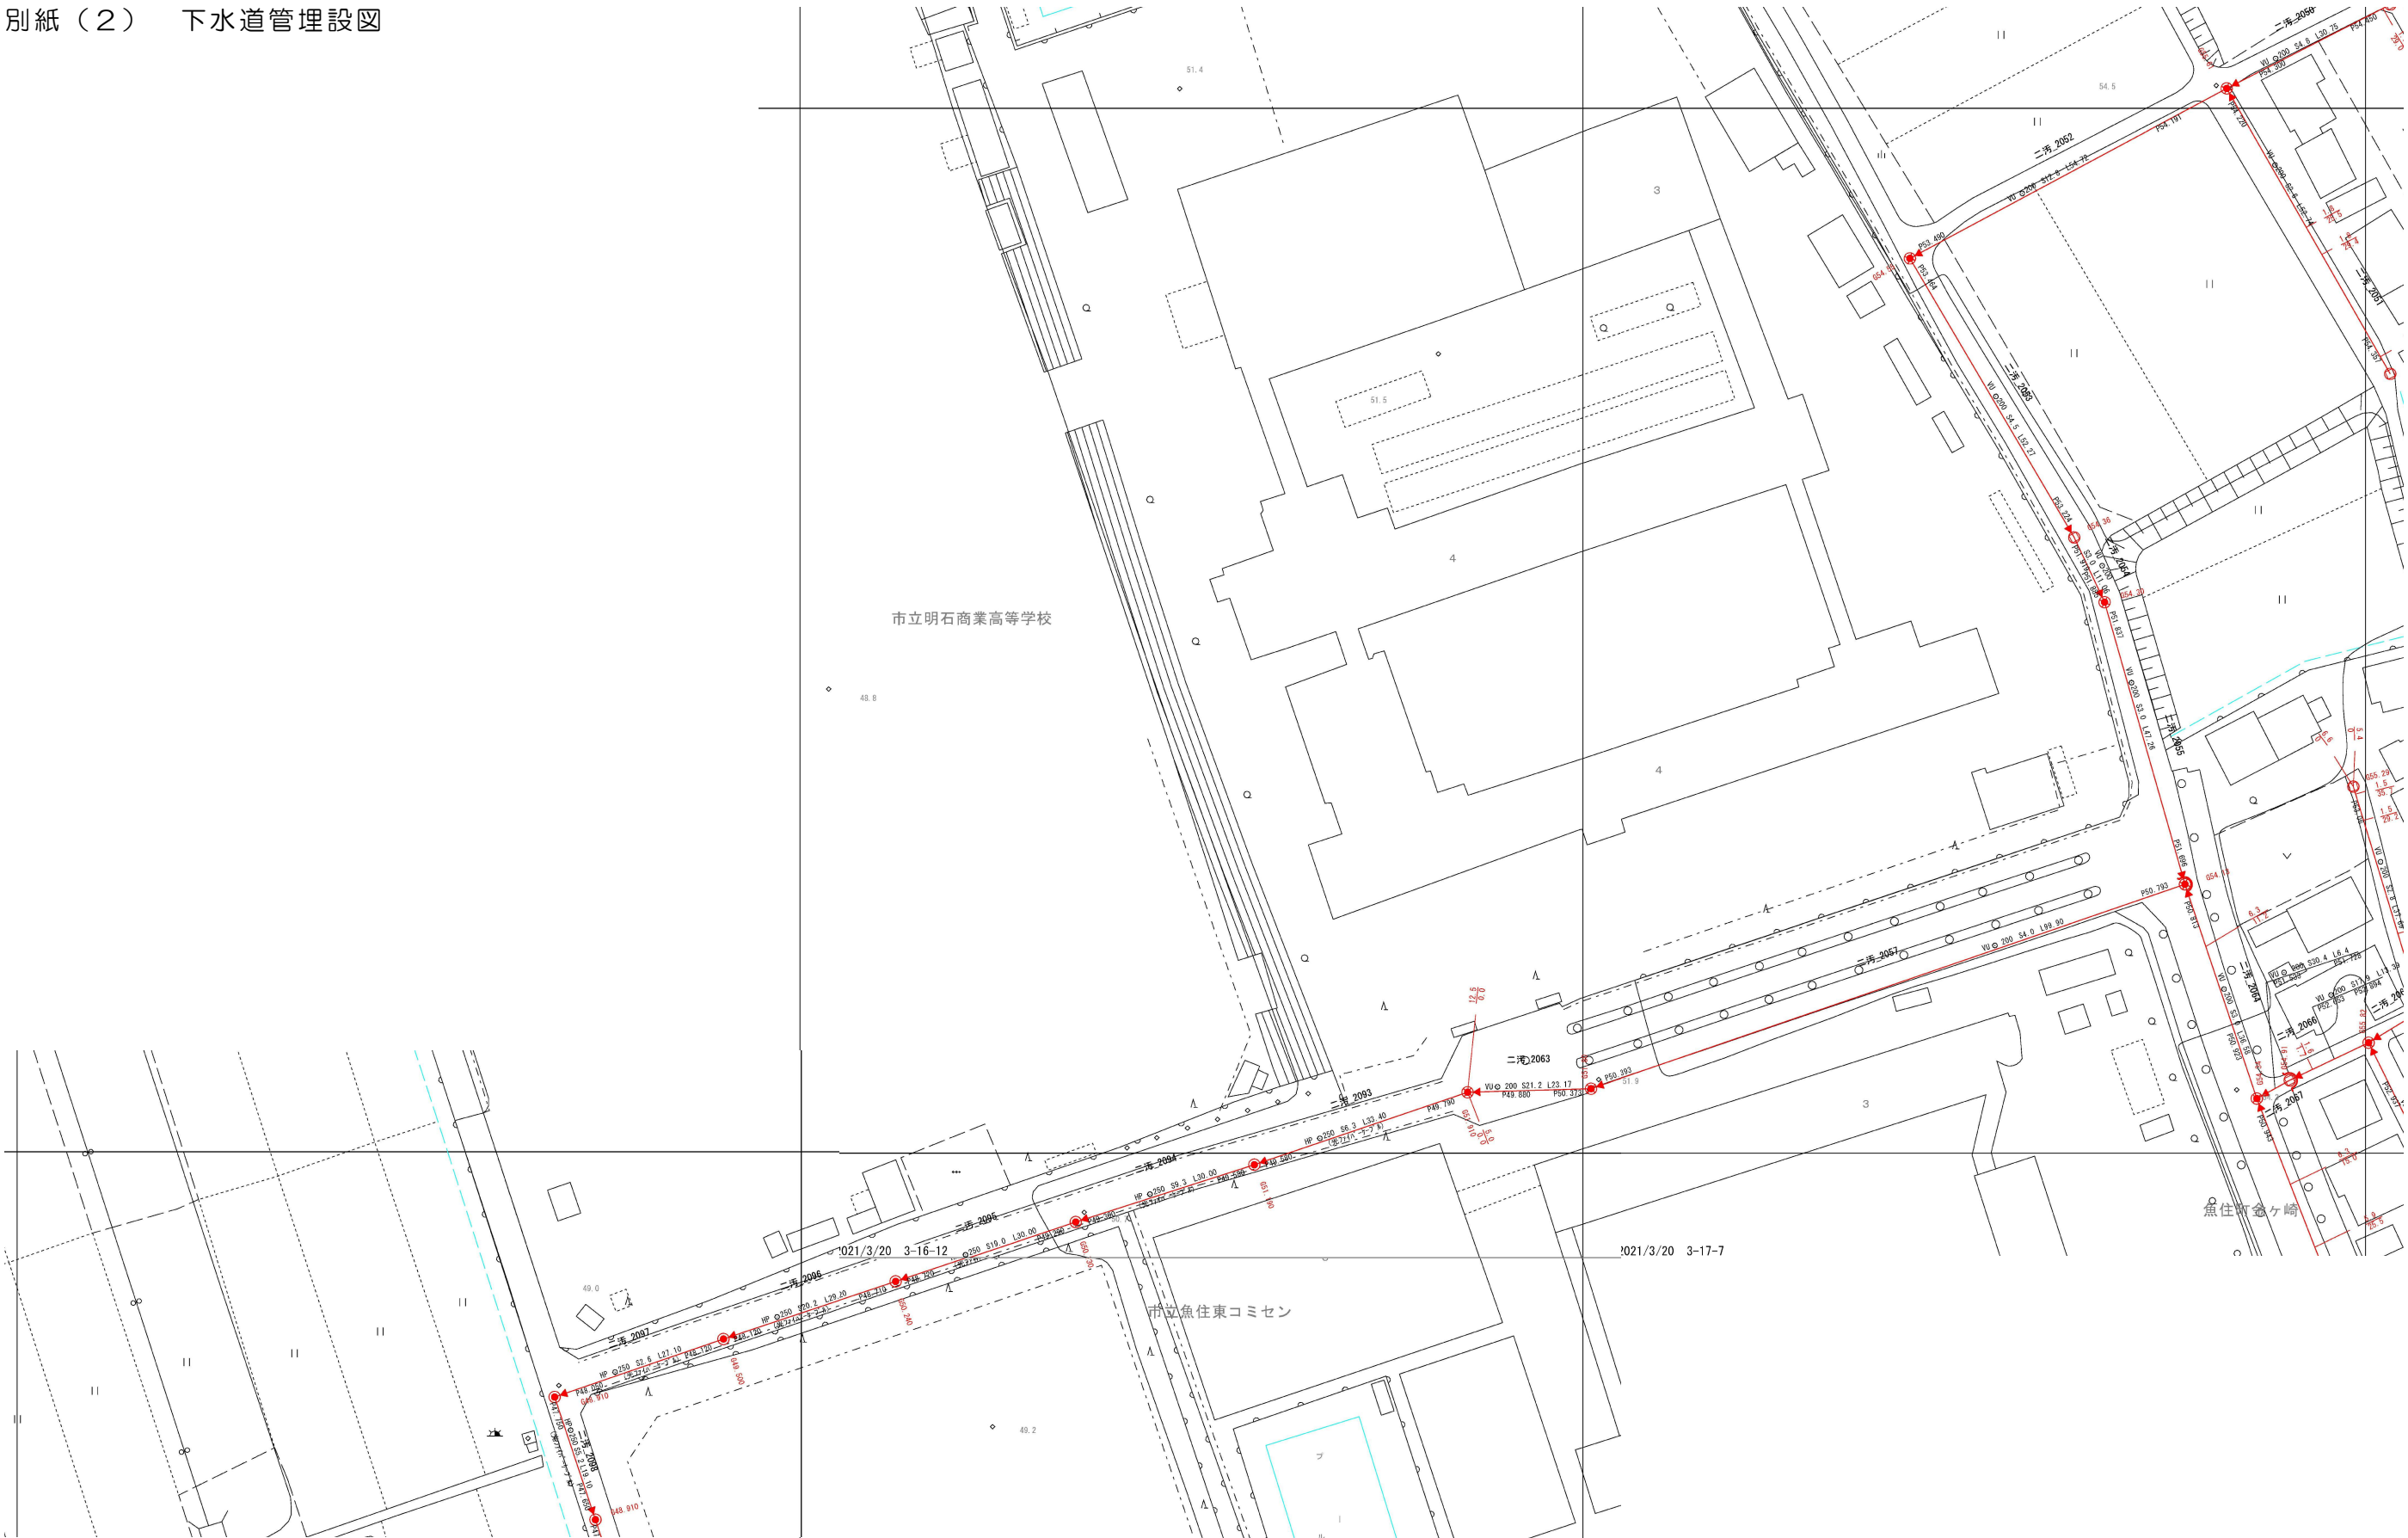

特記事項	・	課		担当		係		担		製作年月日	工事名称	(仮称) 明石市立明石商業高等学校福祉科棟新築工事	内	—
	・	長				長		当						
	・	 福祉局施設整備・人材育成室								R 4年2月1日	図面名称	縮尺	全葉	—
	・										下水道管理設図	1/1000		