


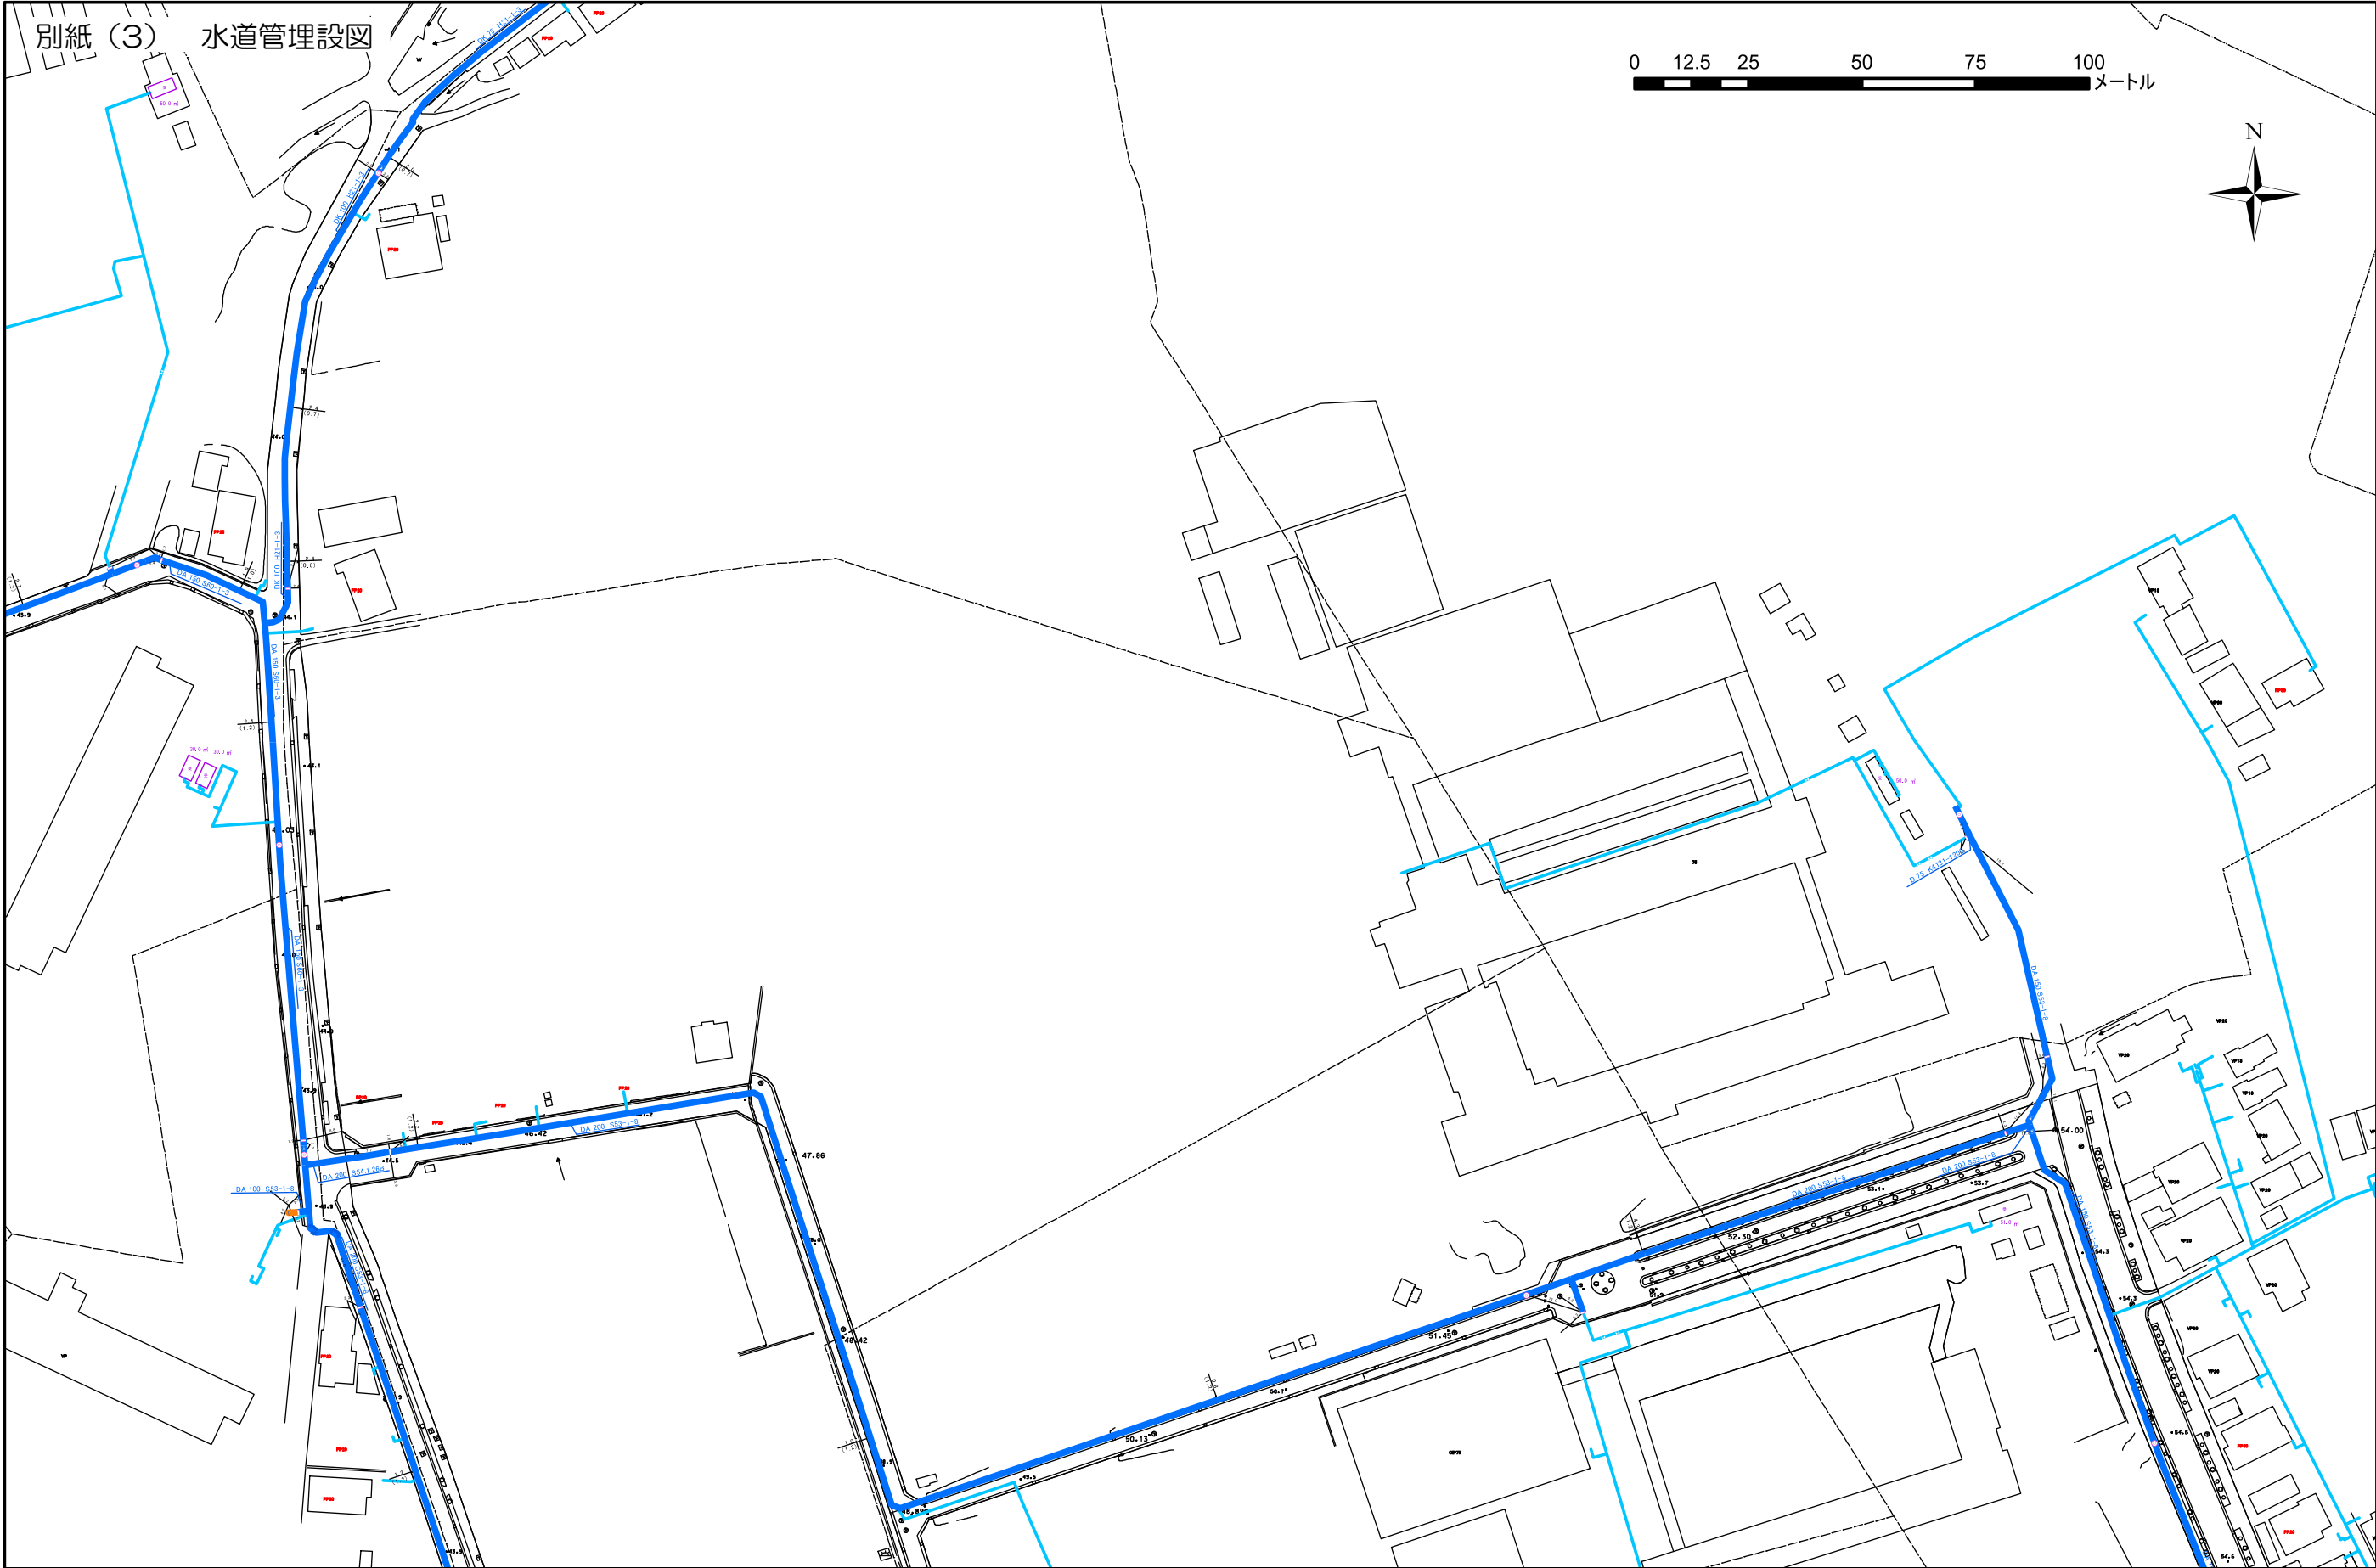

特記事項	課長	担当課長	係長	担当	製作年月日	工事名称	内
						(仮称) 明石市立明石商業高等学校福祉科棟新築工事	—
					R 4年2月1日	図面名称	全葉
						水道管理設図	—