
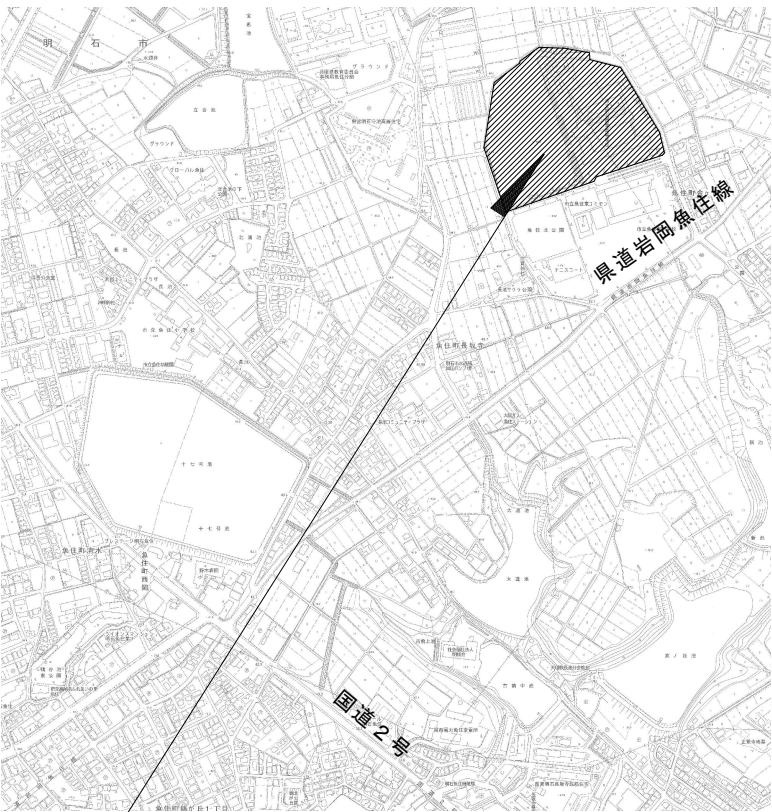


参考（１） 附近見取図・配置図

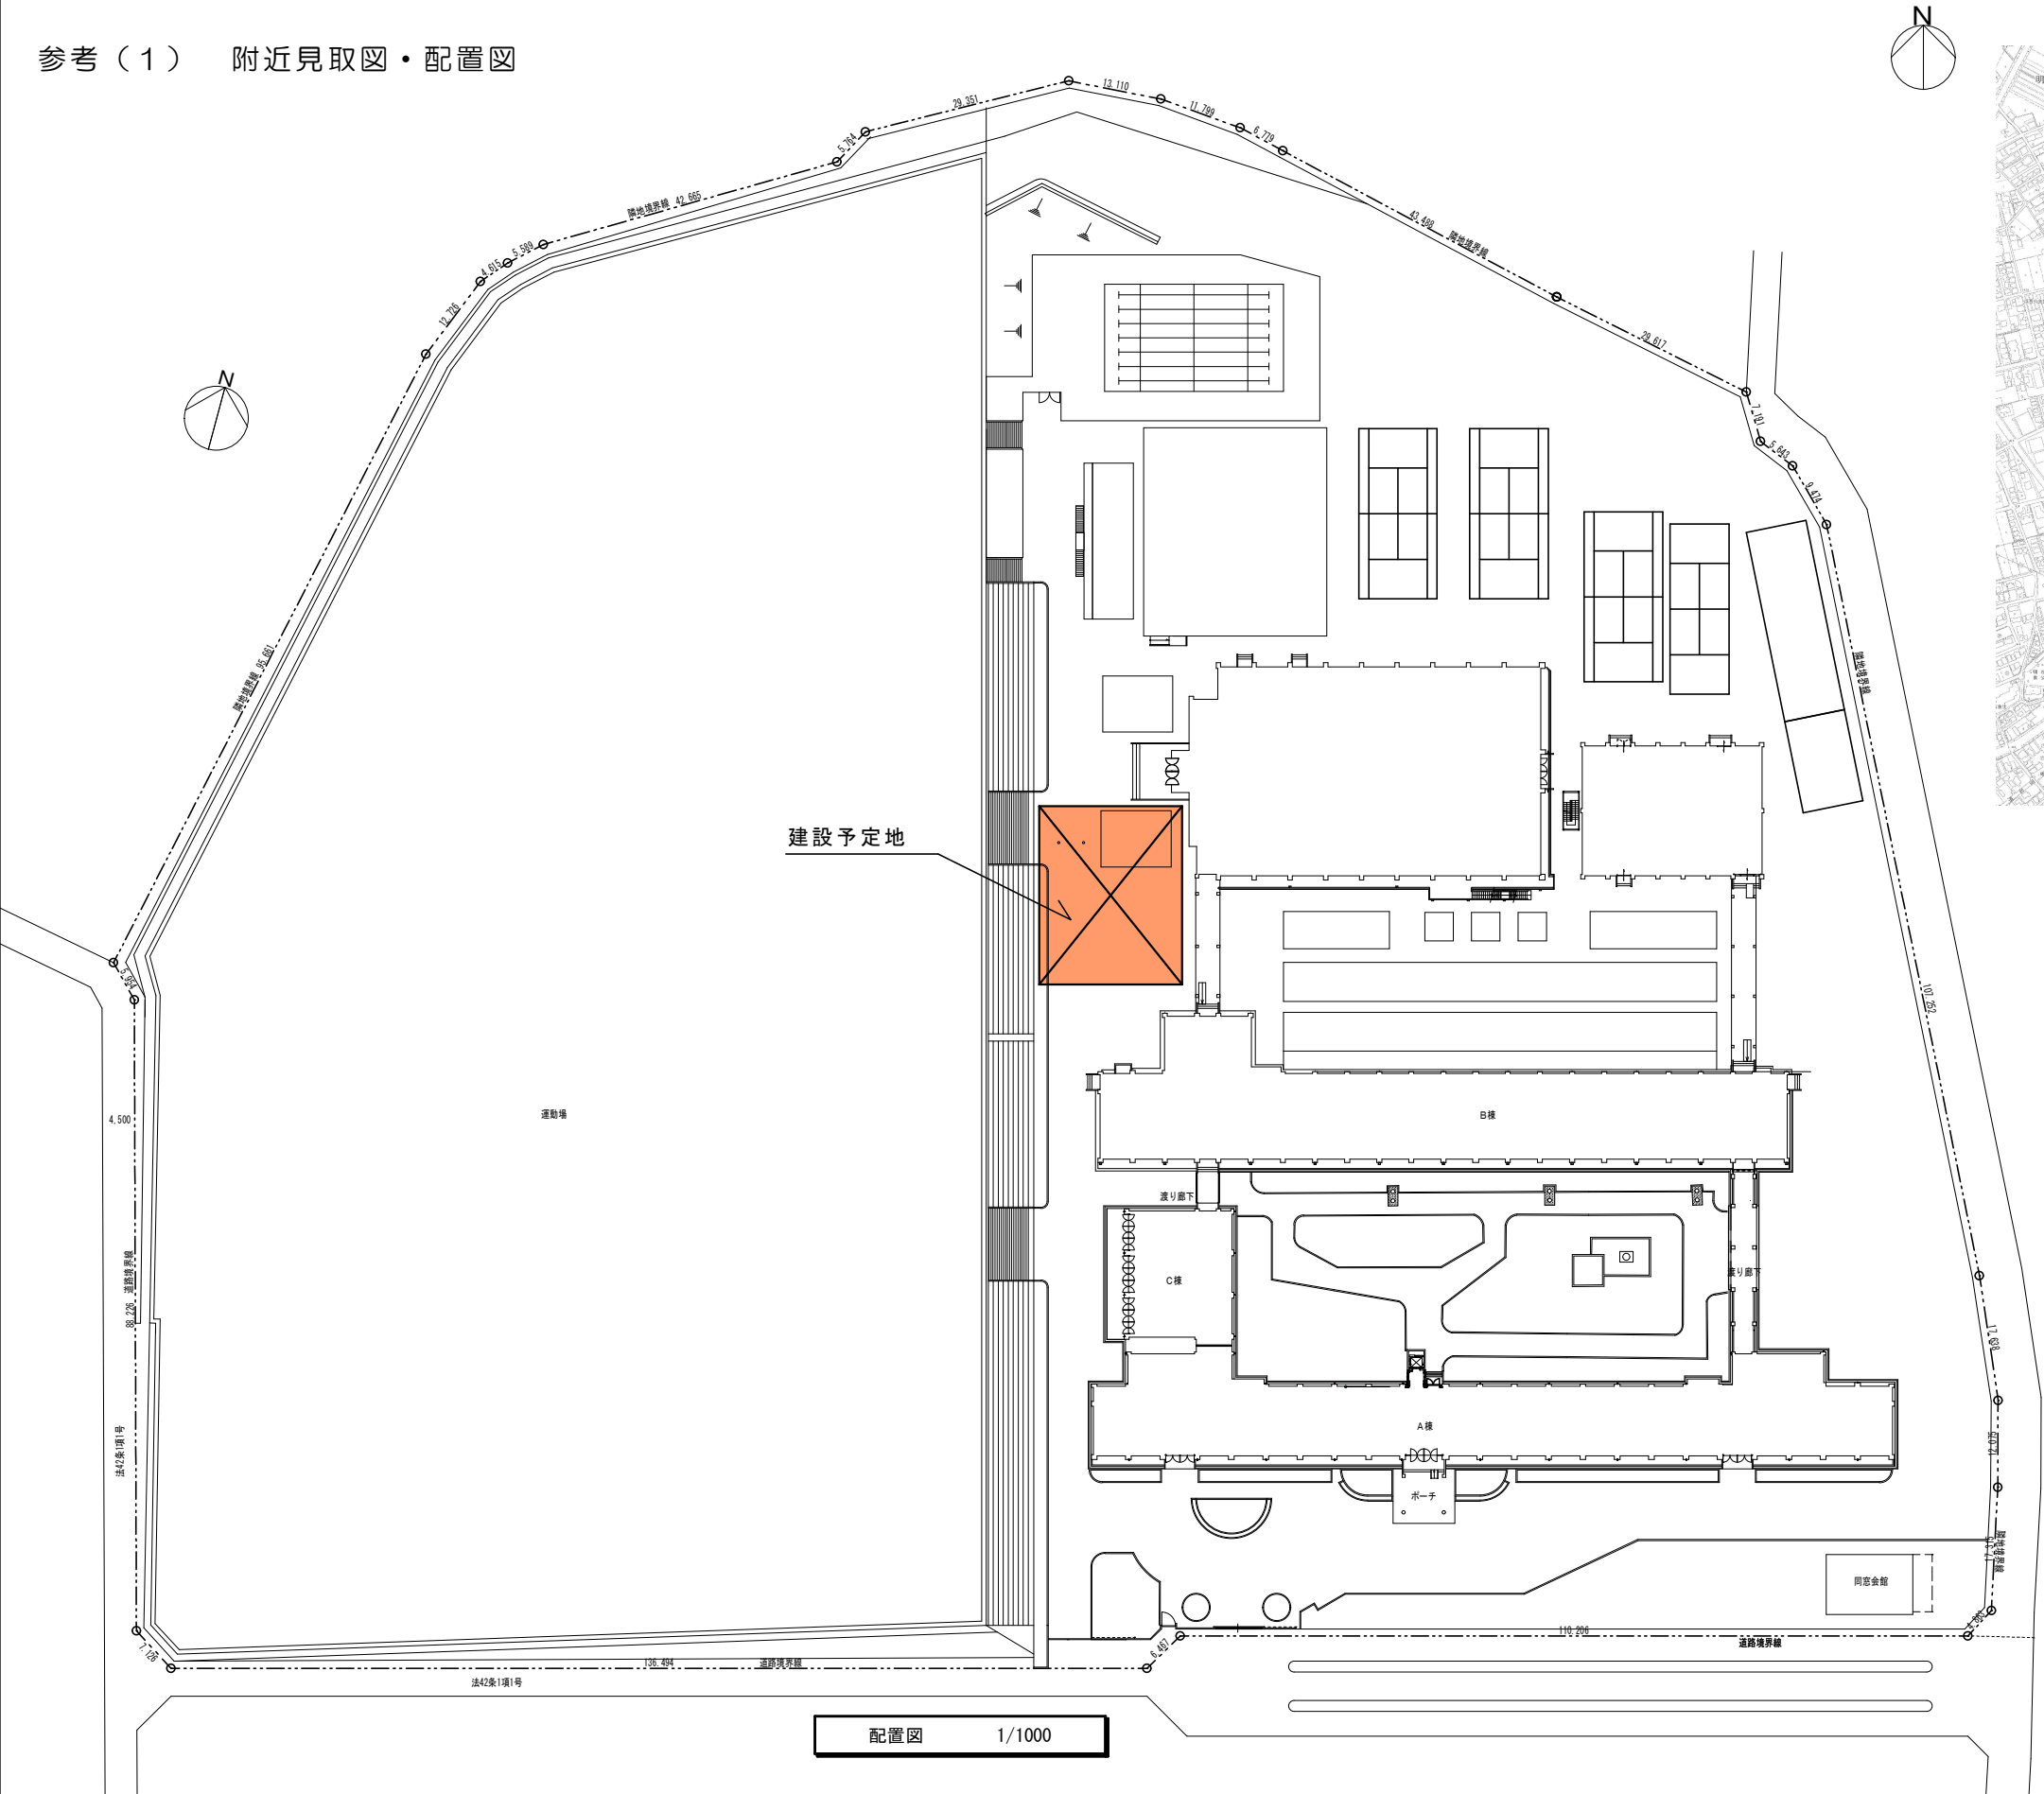

今回工事場所
明石商業高等学校
（明石市魚住町長坂寺1250）

附近見取図 1/10000

配置図 1/1000

特記事項	課長	担当	係長	担当	製作年月日	工事名称	内
						（仮称）明石市立明石商業高等学校福祉科棟新築工事	—
						図面名称 縮尺	全葉
					R4年2月1日	附近見取図・配置図 1/1000・1/10000	—